
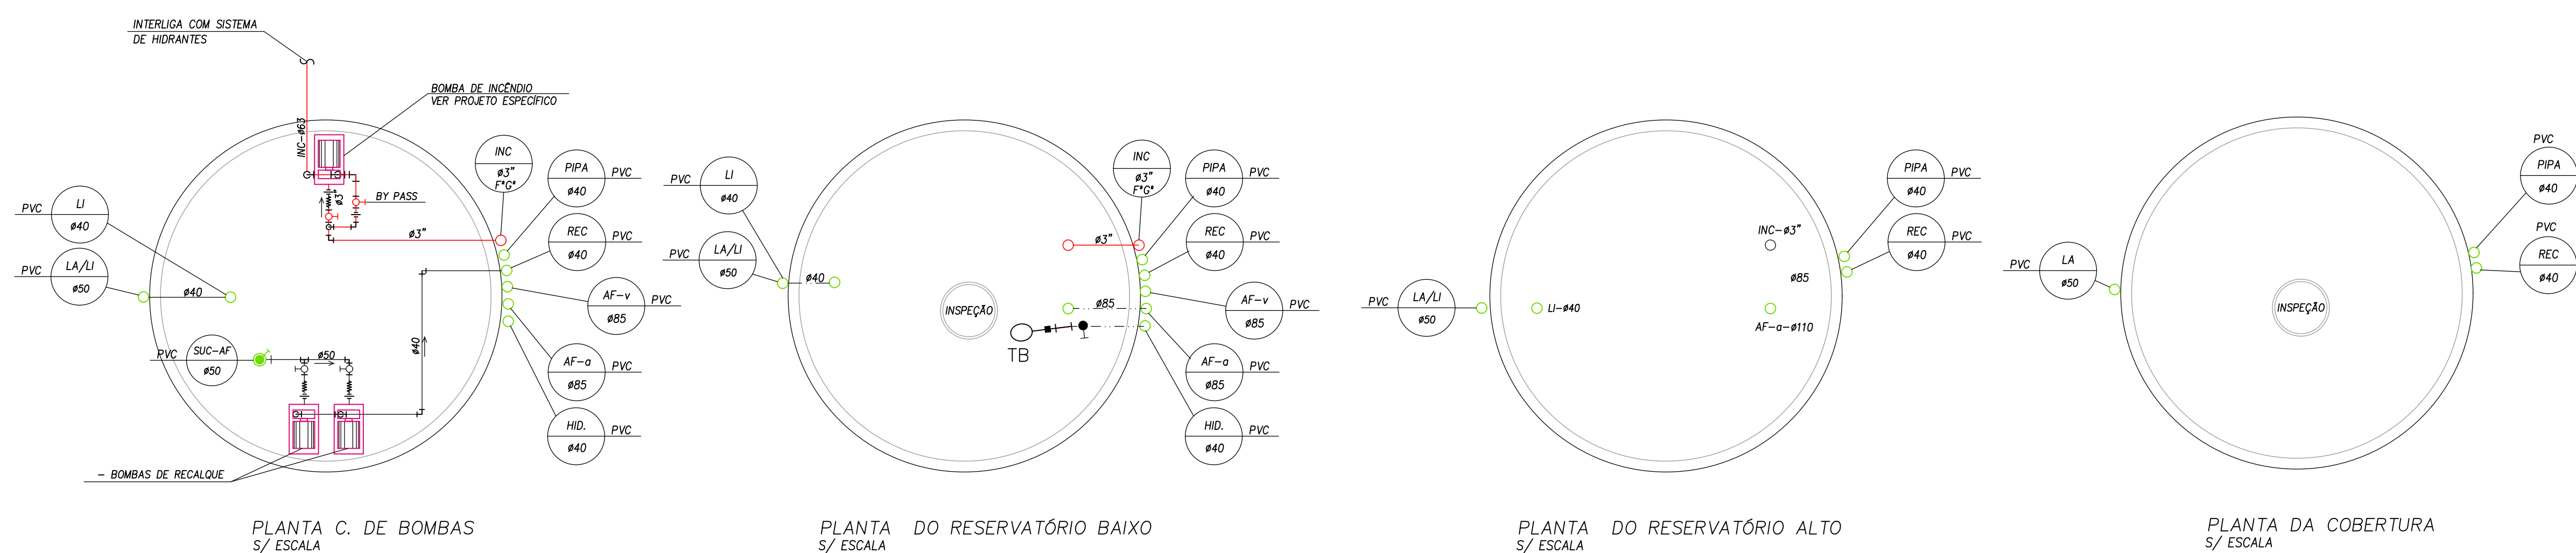


OBSERVAÇÃO

- O SISTEMA DE COMBATE A INCÊNDIOS DEVERÁ SER EXECUTADO CONFORME PROJETO APROVADO JUNTO AO CORPO DE BOMBEIROS

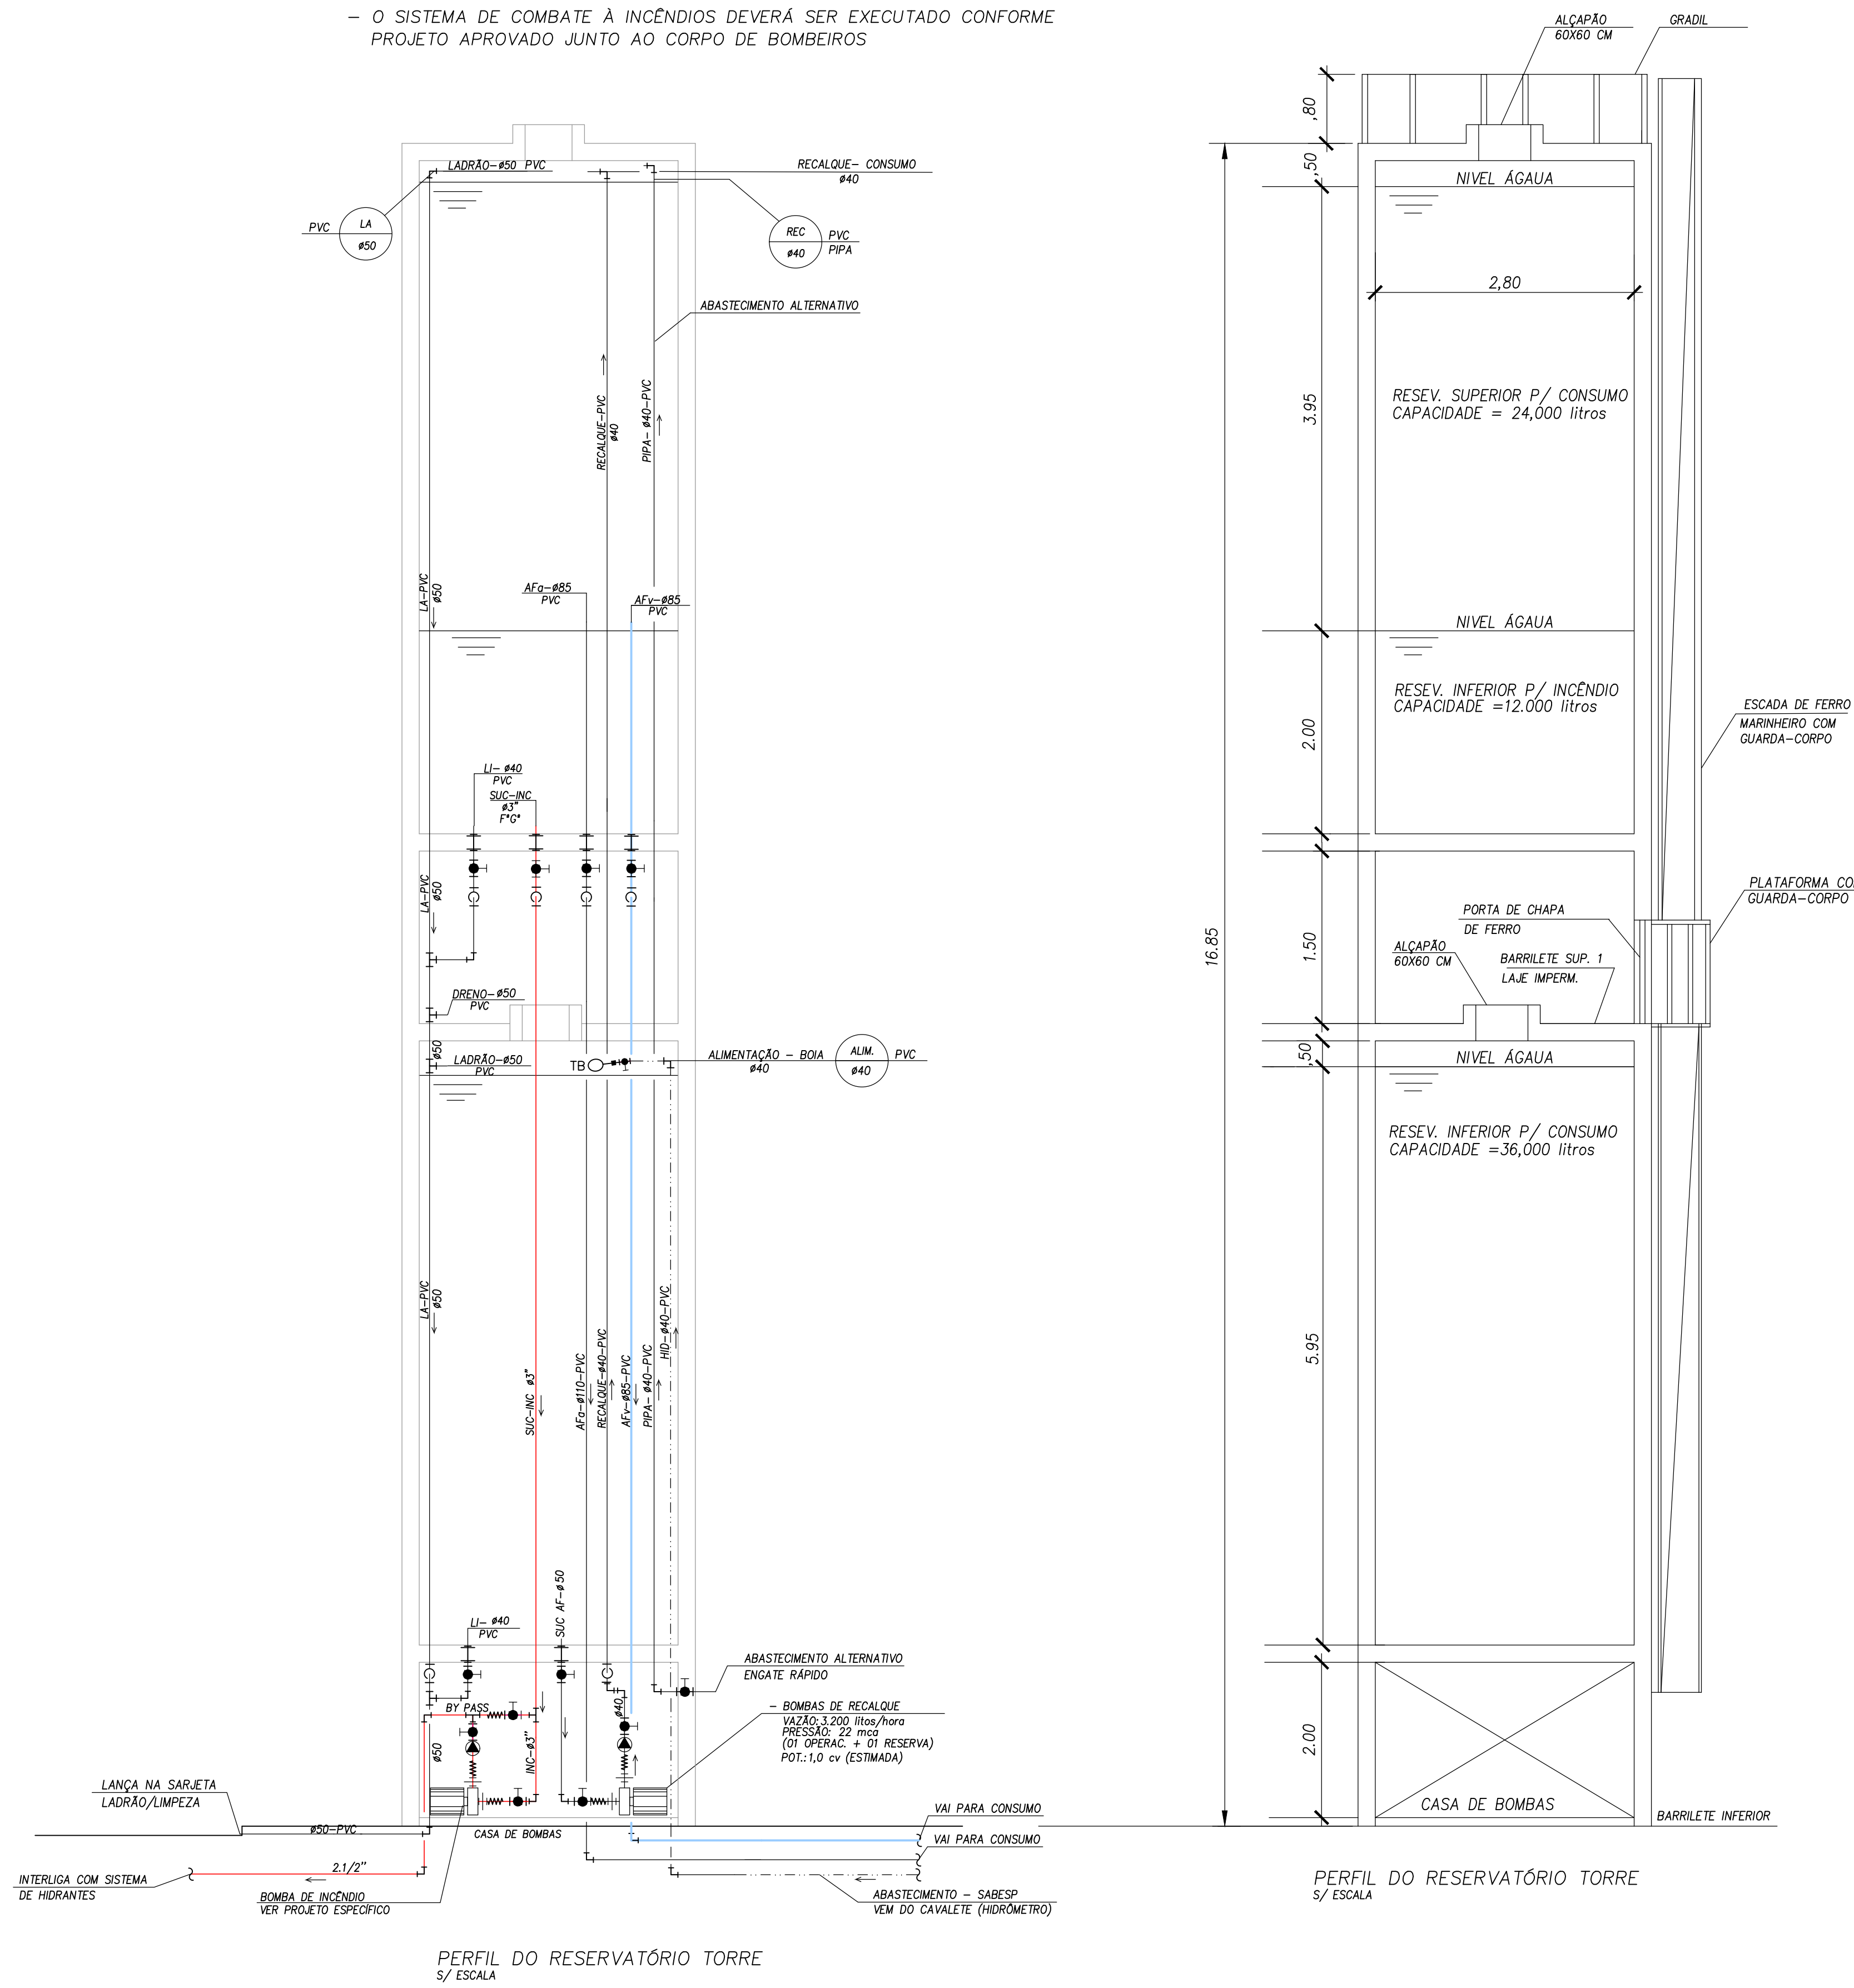

BOMBA DE INCÊNDIO JOQUEY
VAZÃO L/min
PRESSÃO mca
POTENCIA cv

BOMBA DE INCÊNDIO PRINCIPAL
VAZÃO L/min
PRESSÃO mca
POTENCIA cv

DETALHE ISOMÉTRICO DE LIGAÇÃO DA BOMBA DE INCÊNDIO
SEM ESCALA

DETALHE ISOMÉTRICO DE LIGAÇÃO DAS BOMBAS DE RECALQUE
SEM ESCALA

LEGENDA

- TUBULAÇÃO DE ÁGUA FRIA PARA VÁLVULAS
- TUBULAÇÃO DE ÁGUA FRIA PARA APARELHOS
- TUBULAÇÃO DE ÁGUA DE ENTRADA DA RUA
- TUBULAÇÃO DE INCÊNDIO
- COLUNA DE ÁGUA PARA VÁLVULAS DE DESCARGA
- COLUNA DE ÁGUA PARA APARELHOS
- COLUNA DE RECALQUE
- COLUNA DE INCÊNDIO
- COLUNA DE LADRÃO
- COLUNA DE LIMPEZA
- REGISTRO DE GAVETA
- TORNILHA DE BOIA
- VALVULA DE RETENÇÃO

PREFEITURA MUNICIPAL DE BARUERI
SECRETARIA DE OBRAS

CONSTRUÇÃO DO CENTRO COMUNITÁRIO VALE DO SOL

PROJETO BÁSICO
ENTRE AS RUAS TÂMISA E NILO
QUARTO VALE DO SOL
PLANTA HIDRÁULICA
RESERVATÓRIO - (TORRE)
05/05



Manifesto de Responsabilidade

Documento do Sistema

09F681005B028A121BC8A0CBA58

O documento acima proposto pelo manifesto realizado por **GABRIELA DUARTE ALVES** registrado sob a matrícula **036449** na data 17/03/2026 15:32:39 na Fase **ANÁLISE TÉCNICA**.

Arquivo: HID-005- RESERVATÓRIO-R00-Model.pdf

Tipo de Documento: PROJETO HIDRÁULICO

HASH DO DOCUMENTO

1306EFF6-247B-4B5E-A036-3095A8105E61

