



**CONTRATANTE:** **PREFEITURA MUNICIPAL DE BARUERI – SP**

**CONTRATO:** **CONTRATO OS Nº011/2022 – CONTRATAÇÃO DE EMPRESA PARA PRESTAÇÃO DE SERVIÇOS DE SONDAÇÃO À PERCURSSÃO, TRADO E ROTATIVA EM DIVERSOS LOCAIS DO MUNICÍPIO.**

**LOCAL:** **ALAMEDA NAGIH SALLES NEMER CENTRO–BARUERI – SP.**

## **RELATÓRIO DE SONDAÇÃO**

**PERÍODO DE TRABALHO:**  
**19 A 22 DE SETEMBRO DE 2025.**



**CONTRATANTE:** **PREFEITURA MUNICIPAL DE BARUERI – SP**

**CONTRATO:** **CONTRATO OS Nº011/2022 – CONTRATAÇÃO DE EMPRESA PARA PRESTAÇÃO DE SERVIÇOS DE SONDAGEM À PERCUSSÃO, TRADO E ROTATIVA EM DIVERSOS LOCAIS DO MUNICÍPIO.**

**LOCAL:** **ALAMEDA NAGIH SALLES NEMER CENTRO–BARUERI – SP.**

## **RELATÓRIO DE SONDAGEM A PERCUSSÃO – SPT**

- **Serviços Executados no dia 19 a 22/09/2025:**

Execução de 12 (doze) furos de sondagem à percussão com deslocamento, totalizando 170,48m (cento e setenta metros e quarenta e oito centímetros) perfurados no trecho localizado na Alameda Nagih Salles Nemer Centro-Centro Barueri, com o objetivo de subsidiar o desenvolvimento dos projetos de edificações diversas e infraestrutura urbana.

- **Metodologia Utilizada:**

As perfurações, quando necessárias, foram realizadas com circulação d'água e protegidas por tubos de revestimento com diâmetro nominal interno de 2.1/2".

A cada metro de perfuração, são recolhidas amostras dos solos por meio do amostrador-padrão - diâmetro interno de 1.3/8" e diâmetro externo de 2".

Simultaneamente à coleta das amostras, são medidas as resistências à penetração do amostrador-padrão, que correspondem ao número de golpes necessários para um peso de 65 kgf cravar os 45 cm do amostrador.

O número de golpes necessários à cravação dos 30 cm finais fornece a indicação da compacidade dos solos arenosos e a consistência dos argilosos.

Nas sondagens em que o lençol freático é atingido, efetua-se a medição do nível d'água após 24 horas da sua ocorrência, permitindo a sua estabilização.

- **Apresentação:**

Coluna 1: Gráfico de resistência à penetração do amostrador. Linha cheia corresponde aos 30 cm finais e linha tracejada aos 30 cm iniciais.

Coluna 2: Números representativos dos índices de resistência à penetração para os 30 cm iniciais do amostrador, ou outro comprimento indicado.

Coluna 3: Números representativos dos índices de resistência à penetração para os 30 cm finais do amostrador, ou outro comprimento indicado.

Coluna 4: Cota da boca do furo e do nível d'água em relação à Referência de Nível (RN) adotada, que encontra-se marcada na planta de situação.

Coluna 5: Representação da técnica utilizada para avanço da penetração.

Coluna 6: Representação gráfica das camadas existentes.

Coluna 7: Profundidade das diversas camadas.

Coluna 8: Classificação tátil-visual das camadas atravessadas.

- **Padrão de classificação tátil-visual utilizada:**

DENOMINAÇÃO	ARGILA	SILTE	AREIA
Argila	50 a 100 %	0 a 50%	0 a 50%
Silte	0 a 20%	80 a 100%	0 a 20%
Areia	0 a 10%	0 a 20%	80 a 100%
Argila-siltosa	30 a 50%	20 a 70%	0 a 30%
Argila-arenosa	30 a 50%	0 a 40%	30 a 70%
Silte-argiloso	20 a 30%	40 a 80%	0 a 30%
Silte-arenoso	0 a 20%	40 a 70%	0 a 40%
Areia-argilosa	20 a 30%	0 a 40%	40 a 80%
Areia-siltosa	0 a 20%	0 a 50%	50 a 80%

Será adotada a presença de “pedregulhos” quando se identificar a existência de grãos maiores de 2mm.

- **Penetrações fracionárias:**

Frequentemente ocorrem marcações fracionárias, indicando penetrações diferentes de 45 cm, ou penetrações parciais. Os exemplos abaixo descrevem algumas possíveis marcações com os seus respectivos significados.

EXEMPLO	REGISTRO DOS GOLPES	PENETRAÇÃO
$\frac{3}{15} \frac{3}{15} \frac{4}{15}$	Golpes por trecho.	Penetração de 45 cm, trechos iguais a 15 cm.
$\frac{3}{17} \frac{4}{14} \frac{5}{15}$	Número de golpes para uma penetração imediatamente superior a 15 cm.	Penetração diferente de 45 cm, trechos diferentes de 15 cm.
$\frac{1}{58}$	Número de golpes e respectiva penetração.	Penetração superior a 45 cm com a aplicação do primeiro golpe de martelo.
$\frac{PH}{50}$	Sem número de golpes.	Penetração registrada com o peso apenas

		da haste e do amostrador, sem número de golpes.
$\frac{PM}{70}$	Sem número de golpes.	Penetração registrada com peso do martelo, haste e amostrador, sem número de golpes.
$\frac{1}{33} \quad \frac{1}{20}$	Número de golpes e respectiva penetração nos respectivos intervalos.	Penetração superior a 45 cm com a aplicação de poucos golpes de martelo.
$\frac{32}{15}$	Número de golpes para cada intervalo de penetração.	Penetração inferior a 45 cm se em qualquer dos três segmentos, o número de golpes ultrapassar 30.
$\frac{5}{0}$	Número de golpes para zero centímetros de penetração.	Se não for observado avanço do amostrador durante a aplicação de cinco golpes sucessivos do martelo.

Será utilizada a letra “P” para indicar a utilização apenas do peso, sem desferimento de golpe.

- **Norma utilizada:**

Utilizou-se para a realização deste laudo a NBR 6484:2020 – Solo – Sondagens de simples reconhecimento com SPT – Método de ensaio e suas correlatas.

Brasília - DF, 02 de outubro de 2025.

PAULO  
HENRIQUE  
MAZONI:988  
53775149

Assinado de  
forma digital por  
PAULO HENRIQUE  
MAZONI:9885377  
5149

Paulo Henrique Mazoni  
CREA 16.521/D-DF  
Diretor Presidente



Figura 01;



Figura 02;



Figura 03;



Figura 04;





Figura 05;



Figura 06;



Figura 07;




Figura 08;



COR PLOT ESP.	
1	PRETO - 0,10m
2	PRETO - 0,10m
3	PRETO - 0,10m
4	PRETO - 0,10m
5	PRETO - 0,10m
6	PRETO - 0,10m
7	PRETO - 0,10m
8	PRETO - 0,10m
9	PRETO - 0,10m
10	PRETO - 0,10m
11	PRETO - 0,10m
12	PRETO - 0,10m
13	PRETO - 0,10m
14	PRETO - 0,10m
15	PRETO - 0,10m
16	PRETO - 0,10m
17	PRETO - 0,10m
18	PRETO - 0,10m
19	PRETO - 0,10m
20	PRETO - 0,10m
21	PRETO - 0,10m
22	PRETO - 0,10m
23	PRETO - 0,10m
24	PRETO - 0,10m
25	PRETO - 0,10m
26	PRETO - 0,10m
27	PRETO - 0,10m
28	PRETO - 0,10m
29	PRETO - 0,10m
30	PRETO - 0,10m
31	PRETO - 0,10m
32	PRETO - 0,10m
33	PRETO - 0,10m
34	PRETO - 0,10m
35	PRETO - 0,10m
36	PRETO - 0,10m
37	PRETO - 0,10m
38	PRETO - 0,10m
39	PRETO - 0,10m
40	PRETO - 0,10m
41	PRETO - 0,10m
42	PRETO - 0,10m
43	PRETO - 0,10m
44	PRETO - 0,10m
45	PRETO - 0,10m
46	PRETO - 0,10m
47	PRETO - 0,10m
48	PRETO - 0,10m
49	PRETO - 0,10m
50	PRETO - 0,10m
51	PRETO - 0,10m
52	PRETO - 0,10m
53	PRETO - 0,10m
54	PRETO - 0,10m
55	PRETO - 0,10m
56	PRETO - 0,10m
57	PRETO - 0,10m
58	PRETO - 0,10m
59	PRETO - 0,10m
60	PRETO - 0,10m
61	PRETO - 0,10m
62	PRETO - 0,10m
63	PRETO - 0,10m
64	PRETO - 0,10m
65	PRETO - 0,10m
66	PRETO - 0,10m
67	PRETO - 0,10m
68	PRETO - 0,10m
69	PRETO - 0,10m
70	PRETO - 0,10m
71	PRETO - 0,10m
72	PRETO - 0,10m
73	PRETO - 0,10m
74	PRETO - 0,10m
75	PRETO - 0,10m
76	PRETO - 0,10m
77	PRETO - 0,10m
78	PRETO - 0,10m
79	PRETO - 0,10m
80	PRETO - 0,10m
81	PRETO - 0,10m
82	PRETO - 0,10m
83	PRETO - 0,10m
84	PRETO - 0,10m
85	PRETO - 0,10m
86	PRETO - 0,10m
87	PRETO - 0,10m
88	PRETO - 0,10m
89	PRETO - 0,10m
90	PRETO - 0,10m
91	PRETO - 0,10m
92	PRETO - 0,10m
93	PRETO - 0,10m
94	PRETO - 0,10m
95	PRETO - 0,10m
96	PRETO - 0,10m
97	PRETO - 0,10m
98	PRETO - 0,10m
99	PRETO - 0,10m
100	PRETO - 0,10m

IMPLANTAÇÃO E PLANTA PAV. TÉRREO

ESCALA 1:200

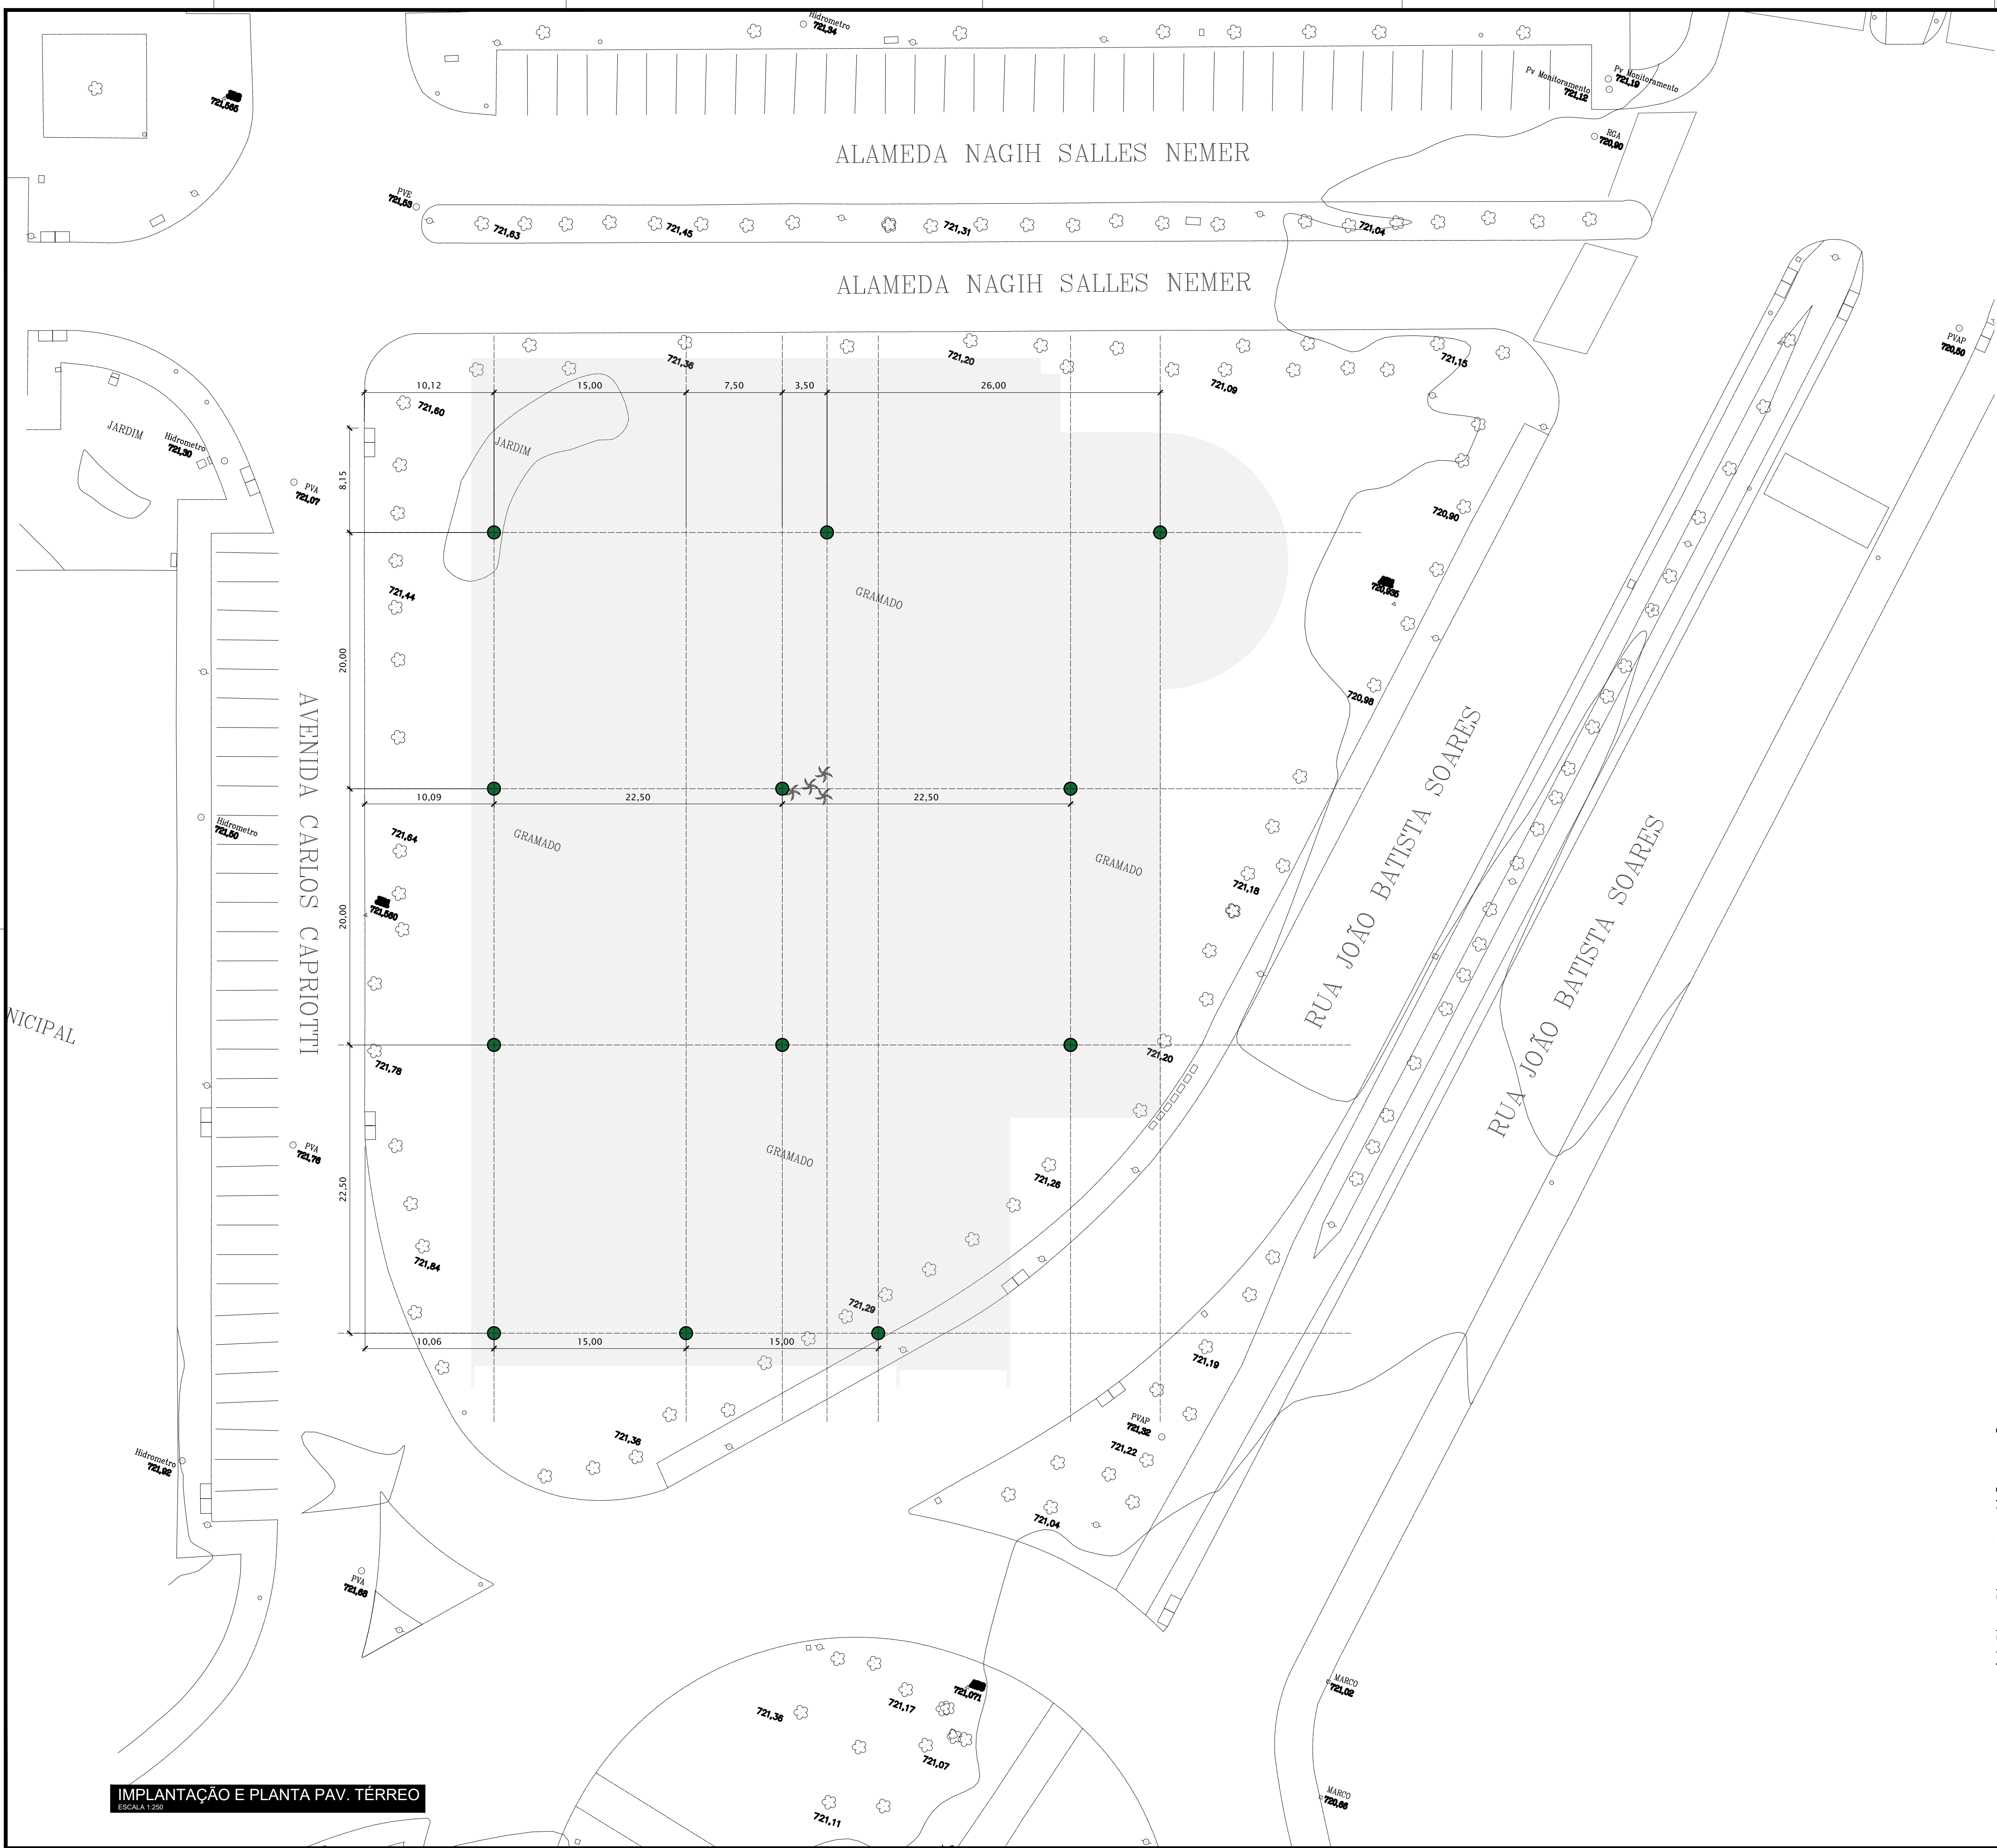

SITUAÇÃO SEM ESCALA

LEGENDA

SÍMBOLO	DESCRIÇÃO
	FUROS DE SONDAGEM

NOTAS

**PREFEITURA MUNICIPAL DE BARUERI**  
SECRETARIA DE OBRAS

OBRA/TÍTULO

CONSTRUÇÃO DO PRÉDIO TEA  
PONTOS PARA SONDAGEM DE SOLOS

DESCRIÇÃO/SUB-TÍTULO  
IMPLANTAÇÃO

ENDEREÇO/LOCALALAMEDA NAGIH SALLES NEMERBARRIOCENTRO

PAULO  
HENRIQUE  
MAZONI:98  
853775149

Assinado de  
forma digital  
por PAULO  
HENRIQUE  
MAZONI:98853  
775149

ESCALA  
INDICADA  
R00

FOLHA  
ÚNICA

DESENHO  
ACR

NOME DO ARQUIVO  
OUTRO 2025/CONSTRUÇÃO DO TEA



[illegible]

[illegible]

[illegible]



SONDAGEM Nº SP-04					REVESTIMENTO:Ø2.1/2"		PROF: -14,53 m			
					AMOSTRADOR: Øint=1.3/6" Øext=2"					
ÍNDICE DE RESISTÊNCIA À PENETRAÇÃO <small>CORRESPONDENTE AO NÚMERO DE GOLPES NECESSÁRIOS A CRAVAÇÃO DE 30 CM DO AMOSTRADOR-PADRÃO, APÓS A CRAVAÇÃO INICIAL DE 15 CM.</small>			COTAS	AVANÇO	PERFIL	PROFUND.	PESO:		ALTURA DE QUEDA:	
							NA - INICIAL: -3,39 m		NA - APÓS 24h: 0,00 m	
							CLASSIFICAÇÃO DO MATERIAL			
<div><div></div><div></div><div></div><div></div><div></div><div></div><div></div><div></div><div></div><div></div><div></div><div></div><div></div><div></div><div></div><div></div><div></div><div></div><div></div><div></div><div></div><div></div><div></div><div></div><div></div><div></div><div></div><div></div><div></div><div></div><div></div><div></div><div></div><div></div><div></div><div></div><div></div><div></div><div></div><div></div><div></div><div></div><div></div><div></div><div></div><div></div><div></div><div></div><div></div><div></div><div></div><div></div><div></div><div></div><div></div><div></div><div></div><div></div><div></div><div></div><div></div><div></div><div></div><div></div><div></div><div></div><div></div><div></diSONDAGEM Nº SP-05					REVESTIMENTO:Ø2.1/2"		PROF.: -14,63 m			
					AMOSTRADOR: Øint=1.3/6" Øext=2"					
ÍNDICE DE RESISTÊNCIA À PENETRAÇÃO CORRESPONDENTE AO NÚMERO DE GOLPES NECESSÁRIOS A CRAVAÇÃO DE 30 CM DO AMOSTRADOR-PADRÃO, APÓS A CRAVAÇÃO INICIAL DE 15 CM.			COTAS	AVANÇO	PERFIL	PROFUND.	PESO:		ALTURA DE QUEDA:	
							NA - INICIAL: -3,26 m		NA - APÓS 24h: 0,00 m	
							CLASSIFICAÇÃO DO MATERIAL			
<div><div></div><div></div><div></div><div></div><div></div><div></div><div></div><div></div><div></div><div></div><div></div><div></div><div></div><div></div><div></div><div></div><div></div><div></div><div></div><div></div><div></div><div></div><div></div><div></div><div></div><div></div><div></div><div></div><div></div><div></div><div></div><div></div><div></div><div></div><div></div><div></div><div></div><div></div><div></div><div></div><div></div><div></div><div></div><div></div><div></div><div></div><div></div><div></div><div></div><div></div><div></div><div></div><div></div><div></div><div></div><div></div><div></div><div></div><div></div><div></div><div></div><div></div><div></div><div></div><div></div><div></div><div></div><div></div><div></div><div></div><div></div><div></div><div></div><div></div><div></div><div></div><div></div><div></div><div></div><div></div><div></div><div></div><div></div><div></div><div></div><div></div><div></div><div></div><div></div><div></div><div></div><div></div><div></div><div></div><div></div><div></div><div></div><div></div><div></div><div></div><div></div><div></div><div></div><div></div><div></div><div></div><div></div><div></div><div></div><div></div><div></div><div></div><div></div><div></div><div></div><dDE RESISTÊNCIA À PENETRAÇÃO</div> <div>CORRESPONDENTE AO NÚMERO DE GOLPES NECESSÁRIOS A CRAVAÇÃO DE 30 CM DO AMOSTRADOR-PADRÃO, APÓS A CRAVAÇÃO INICIAL DE 15 CM.</div>			COTAS	AVANÇO	PERFIL	PROFUND.	PESO:		ALTURA DE QUEDA:	
							NA - INICIAL: -3,34 m		NA - APÓS 24h: 0,00 m	
							CLASSIFICAÇÃO DO MATERIAL			
<div><div>020406080</div><div><div></div><div></div><div></div><div></div><div></div><div></div><div></div><div></div><div></div><div></div><div></div><div></div><div></div><div></div><div></div><div></div><div></div><div></div><div></div><div></div><div></div><div></div><div></div><div></div><div></div><div></div><div></div><div></div><div></div><div></div><div></div><div></div><div></div><div></div><div></div><div></div><div></div><div></div><div></div><div></div><div></div><div></div><div></div><div></div><div></div><div></div><div></div><div></div><div></div><div></div><div></div><div></div><div></div><div></div><div></div><div></div><div></div><div></div><div></div><div></div><div></div><div></div><div></div><div></div><div></div><div></div><div></div><div></div><div></div><div></div><div></div><div></div><div></div><div></div><div></div><div></div><div></div><div></div><div></div><div></div><div></div><div></div><div></div><div></div><div></div><div></div><div></div><div></div><div></div><div></div><div></div><div></div><div></div><div></div><div></div><div></div><div></div><div></div><div></div><div></div><div></div><div></div><div></div><div></div><div></div><div></div><div></div><div></div><div></div><div></div><div></div><div></div><div></div><div></div><div></div><div></div><div></div><div></div><div></div><div></div><div></div><div><><div></div><div></div><div></div><div></div><div></div><div></div><div></div><div></div><div></div><div></div><div></div><div></div><div></div><div></div><div></div><div></div><div></div><div></div><div></div><div></div><div></div><div></div><div></div><div></div><div></div><div></div><div></div><div></div><div></div><div></div><div></div><div></div><div></div><div></div><div></div><div></div><div></div><div></div><div></div><div></div><div></div><div></div><div></div><div></div><div></div><div></div><div></div></div></div>										





[illegible]

SONDAGEM Nº SP-10					REVESTIMENTO:Ø2.1/2"		PROF: -13,99 m			
					AMOSTRADOR: Øint=1.3/6" Øext=2"					
ÍNDICE DE RESISTÊNCIA À PENETRAÇÃO CORRESPONDENTE AO NÚMERO DE GOLPES NECESSÁRIOS A CRAVAÇÃO DE 30 CM DO AMOSTRADOR-PADRÃO, APÓS A CRAVAÇÃO INICIAL DE 15 CM.			COTAS	AVANÇO	PERFIL	PROFUND.	PESO:		ALTURA DE QUEDA:	
							NA - INICIAL: -3,11 m		NA - APÓS 24h: 0,00 m	
						N.A				CLASSIFICAÇÃO DO MATERIAL
<div><div></div><div></div><div></div><div></div><div></div><div></div><div></div><div></div><div></div><div></div><div></div><div></div><div></div><div></div><div></div><div></div><div></div><div></div><div></div><div></div><div></div><div></div><div></div><div></div><div></div><div></div><div></div><div></div><div></div><div></div><div></div><div></div><div></div><div></div><div></div><div></div><div></div><div></div><div></div><div></div><div></div><div></div><div></div><div></div><div></div><div></div><div></div><div></div><div></div><div></div><div></div><div></div><div></div><div></div><div></div><div></div><div></div><div></div><div></div><div></div><div></div><div></div><div></div><div></div><div></div><div></div><div></div><div><v></div><div></div><div></div><div></div><div></div><div></div><div></div><div></div><div></div><div></div><div></div><div></div><div></div><div></div><div></div><div></div><div></div><div></div><div></div><div></div><div></div><div></div><div></div><div></div><div></div><div></div><div></div><div></div><div></div><div></div><div></div><div></div><div></div><div></div>&lt;</div>										



SONDAGEM Nº SP-09					REVESTIMENTO:Ø2.1/2"		PROF: -13,85 m			
					AMOSTRADOR: Øint=1.3/6" Øext=2"					
ÍNDICE DE RESISTÊNCIA À PENETRAÇÃO CORRESPONDENTE AO NÚMERO DE GOLPES NECESSÁRIOS A CRAVAÇÃO DE 30 CM DO AMOSTRADOR-PADRÃO, APÓS A CRAVAÇÃO INICIAL DE 15 CM.			COTAS	AVANÇO	PERFIL	PROFUND.	PESO:		ALTURA DE QUEDA:	
							NA - INICIAL: -3,26 m		NA - APÓS 24h: 0,00 m	
						N.A				CLASSIFICAÇÃO DO MATERIAL
<div><div></div><div></div><div></div><div></div><div></div><div></div><div></div><div></div><div></div><div></div><div></div><div></div><div></div><div></div><div></div><div></div><div></div><div></div><div></div><div></div><div></div><div></div><div></div><div></div><div></div><div></div><div></div><div></div><div></div><div></div><div></div><div></div><div></div><div></div><div></div><div></div><div></div><div></div><div></div><div></div><div></div><div></div><div></div><div></div><div></div><div></div><div></div><div></div><div></div><div></div><div></div><div></div><div></div><div></div><div></div><div></div><div></div><div></div><div></div><div></div><div></div><div></div><div></div><div></div><div></div><div></div><div></div><div></div><div></div><div></div><div></div><div></div><div></div><div></div><div></div><div></divv></div><div></div><div></div><div></div><div></div><div></div><div></div><div></div><div></div><div></div><div></div><div></div><div></div><div></div><div></div><div></div><div></div><div></div><div></div><div></div><div></div><div></div><div></div><div></div><div></div><div></div><div></div><div></div><div></div><div></div><div></div><div></div><div></div><div></div><div></div><div></div><div></div><div></div><div></div><div></div><div></div><div></div><div></div><div></div><div></div><div></div><div></div><div></div><div></div></div>										

SONDAGEM Nº SP-11					REVESTIMENTO:Ø2.1/2"		PROF: -13,93 m			
					AMOSTRADOR: Øint=1.3/6" Øext=2"					
ÍNDICE DE RESISTÊNCIA À PENETRAÇÃO CORRESPONDENTE AO NÚMERO DE GOLPES NECESSÁRIOS A CRAVAÇÃO DE 30 CM DO AMOSTRADOR-PADRÃO, APÓS A CRAVAÇÃO INICIAL DE 15 CM.			COTAS	AVANÇO	PERFIL	PROFUND.	PESO:		ALTURA DE QUEDA:	
							NA - INICIAL: -3,18 m		NA - APÓS 24h: 0,00 m	
						N.A				CLASSIFICAÇÃO DO MATERIAL
<div><div></div><div></div><div></div><div></div><div></div><div></div><div></div><div></div><div></div><div></div><div></div><div></div><div></div><div></div><div></div><div></div><div></div><div></div><div></div><div></div><div></div><div></div><div></div><div></div><div></div><div></div><div></div><div></div><div></div><div></div><div></div><div></div><div></div><div></div><div></div><div></div><div></div><div></div><div></div><div></div><div></div><div></div><div></div><div></div><div></div><div></div><div></div><div></div><div></div><div></div><div></div><div></div><div></div><div></div><div></div><div></div><div></div><div></div><div></div><div></div><div></div><div></div><div></div><div></div><div></div><div></div><div></div><div><><div></div><div></div><div></div><div></div><div></div><div></div><div></div><div></div><div></div><div></div><div></div><div></div><div></div><div></div><div></div><div></div><div></div><div></div><div></div><div></div><div></div><div></div><div></div><div></div><div></div><div></div><div></div><div></div><div></div><div></div><div></div><div></div><div></div><div></div><div></div><div></div><div></div><div></div><div></div><div></div><div></div><div></div><div></div><div></div><div></div><div></div><div></div><div></div><div></div><div></div><div></div><div></div><div></div><div></div><div></div><div></div><div></div><div>&lt;/</div></div>										

SONDAGEM Nº SP-12						REVESTIMENTO: Ø2.1/2"	PROF: -13,97 m
						AMOSTRADOR: Øint=1.3/6" Øext=2"	
<b>ÍNDICE DE RESISTÊNCIA À PENETRAÇÃO</b> CORRESPONDENTE AO NÚMERO DE GOLPES NECESSÁRIOS À CRAVAÇÃO DE 30 CM DO AMOSTRADOR-PADRÃO, APÓS A CRAVAÇÃO INICIAL DE 15 CM.		COTAS	AVANÇO	PERFIL	PROFUND.	PESO:	ALTURA DE QUEDA:
						NA - INICIAL: -3,15 m	NA - APÓS 24h: 0,00 m
		N.A				CLASSIFICAÇÃO DO MATERIAL	
	PENETRAÇÕES					CAMADA VEGETAL	
						ATERRO DE AREIA MÉDIA COM RACHÃO, COR MARROM	
						ATRO DE ARGILA SILTOSA COM ENTULHO, COR MARROM	
						SILTE ARENOSO POUCO ARGILOSO, COR VERMELHO VARIEGADO	
	1 15	1 15			1		
	2 15	2 15			2		
	2 15	2 15	NA	TC	3		
	2 15	3 15		CA	4		
	3 15	3 15			5		
	3 15	4 15			6		
	4 15	5 15			7		
	5 15	6 15			8		
	6 15	7 15			9		
	7 15	8 15			10		
	8 15	9 15			11		
	9 15	10 15			12	ALTERAÇÃO DE ROCHA ARENOSA , COR CINZA VARIEGADO	
	10 15	11 15			13		
	—	—			14		
	—	—			15		
	—	—			16		
	—	—			17		
1		2	3	4	5	6	
OBSERVAÇÕES: Critério de paralização conforme ITEM 5.2.4.5 da NBR 6484:2020: quando na utilização do ensaio de circulação de água, forem obtidos avanços inferiores a 50 mm em cada período de 10 min. Impenetrável ao trépano / peça de lavagem.		NÍVEL D'ÁGUA				ENSAIO DE LAVAGEM POR TEMPO EM IMPENETRÁVEL	
		DATA:22/09/2025	HORA: 14:15	PROFUNDIDADE: -3,15 m	INTERVALO	PROFUNDIDADES	AVANÇO
		DATA:22/09/2025	HORA: 14:25	PROFUNDIDADE: -3,09 m	00 A 10 min	-13,93 A -13,95 m	0,02 m
		DATA:22/09/2025	HORA: 14:35	PROFUNDIDADE: -3,06 m	10 A 20 min	-13,95 A -13,96 m	0,01 m
		DATA:23/09/2025	HORA: 14:15	PROFUNDIDADE: 0,00 m	20 A 30 min	-13,96 A -13,97 m	0,01 m
MÉTODO DE AVANÇO:		PE-PERCURSSÃO		DATA:	 <b>EVOLUÇÃO</b> ENGENHARIA QS 01, Rua 212, Lotes 19/23, Sala 1220, Edifício Connect Towers, Areal, Águas Claras/DF – CEP.: 71950-550 61 3703 2090 61 8116 2090		
TC - TRADO CONCHA    TH-TRADO HELICOIDAL    CA-CIRCULAÇÃO DE ÁGUA				22/09/2025			
CLIENTE: PREFEITURA MUNICIPAL DE BARUERI - SP				REF. Nº:			
				007/2025			
ALAMEDA NAGIH SALLES NEMER CENTRO-CENTRO BARUERI-SP				FOLHA Nº:			
R.T:		Assinado de forma digital por PAULO HENRIQUE MAZONI:98853775149		01/01			
				ESCALA:			
		PAULO HENRIQUE MAZONI - CREA 16.521/D-DF		1:100			



# Manifesto de Responsabilidade

## Documento do Sistema

09F681005B028A133EC8A0CBA5E

O documento acima proposto pelo manifesto realizado por **ELISEU OLIVEIRA FERRAZ** registrado sob a matrícula **031657** na data 16/03/2026 11:40:33 na Fase **ANÁLISE TÉCNICA**.

**Arquivo:** 006-2025 - 02 -PREDIOTEA ASSINADO.pdf

**Tipo de Documento:** SONDAGEM

### HASH DO DOCUMENTO

F2D4E655-90A8-482B-85E9-962281D9C4E3

