

LEGENDA – TOPOGRAFIA

VÉRTICE DA POLIGONAL

PLACA

POSTE

POÇO DE VISTA

LUMINÁRIA

SEMÁFORO

ORELHA

CAIXA

ÁRVORE

CAPA ASFÁLTICA

PARALELEPÍPEDO

GUIA E SARJETA

BOCA DE LEÃO

BOCA DE LOBO

MURO OU MURETA

CERCA DE MADEIRA

CERCA DE ARAME

ALAMBRADO

BERRA

TUBO DE ÁGUAS PLUVIAIS

TUBO DE ESGOTO

ÁREA COBERTA

BARRACO

ÁREA CONSTRUÍDA

BARRANCO OU TALUDE

PEDRA OU ROCHA

TUBO EXISTENTE

LEGENDA – PROJETO

ÁREA DE PAVIMENTO EM CONCRETO ARMADO A EXECUTAR

ÁREA DE PASSEIO DE CONCRETO A EXECUTAR

GUIAS/SARJETAS A EXECUTAR

REDE DE ESGOTO A EXECUTAR

GALERIA EM TUBO DE CONCRETO A EXECUTAR

MURO DE CONTENÇÃO A EXECUTAR

BOCA DE LOBO DUPLA A EXECUTAR

BOCA DE LEÃO TRIPLA A EXECUTAR

GALERIAS DE ÁGUAS PLUVIAIS EM ADUELA DE CONCRETO ARMADO A EXECUTAR

GALERIAS DE ÁGUAS PLUVIAIS EM ADUELA DE CONCRETO ARMADO EXISTENTE

CAIXA DE CONCRETO ARMADO A EXECUTAR



PREFEITURA MUNICIPAL DE BARUERI
SECRETARIA DE OBRAS

OBRA/TÍTULO
PROLONGAMENTO DA CANALIZAÇÃO EM GALERIA MOLDADA E SERVIÇOS COMPLEMENTARES NO CÔRREGO VERMELHO PARALELO À AVENIDA DIRETRIZ - JARDIM MUTINGA.

DESCRIÇÃO/SUB-TÍTULO
IMPLANTAÇÃO

ENDEREÇO/LOCAL
AVENIDA DIRETRIZ

BAIRRO
JARDIM MUTINGA

ESCALA
1:500

REVISÃO
0

DESENHO

NOME DO ARQUIVO

FOLHA

1/2



Manifesto de Responsabilidade

Documento do Sistema

09F680D5C20288E3DAC8A0CBA50


O documento acima proposto pelo manifesto realizado por **EDUARDO DE FREITAS FULI JUNIOR** registrado sob a matrícula **031167** na data 19/02/2026 09:11:13 na Fase **ANÁLISE TÉCNICA**.





Arquivo: PROJETO - IMPLANTAÇÃO.pdf

Tipo de Documento: PROJETO ESTRUTURAL

HASH DO DOCUMENTO

B36ED5D7-556B-4396-8F0C-812E2AD7DC77

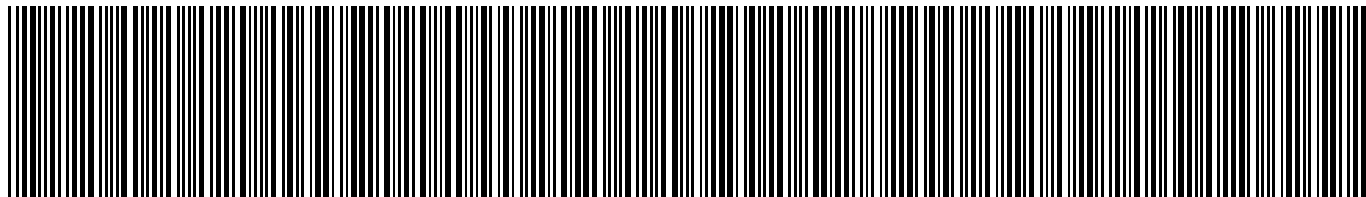

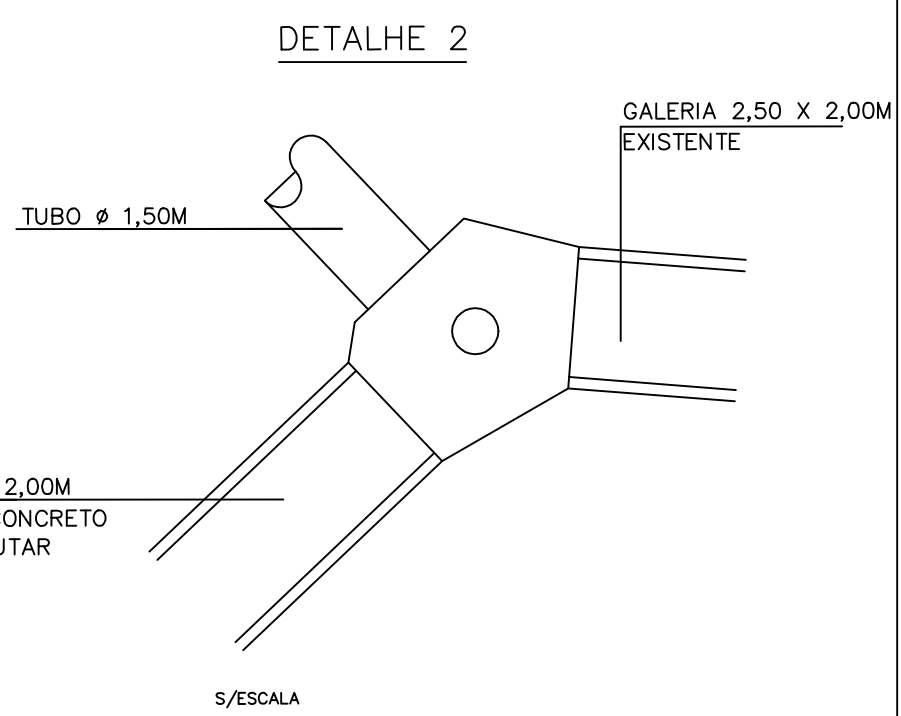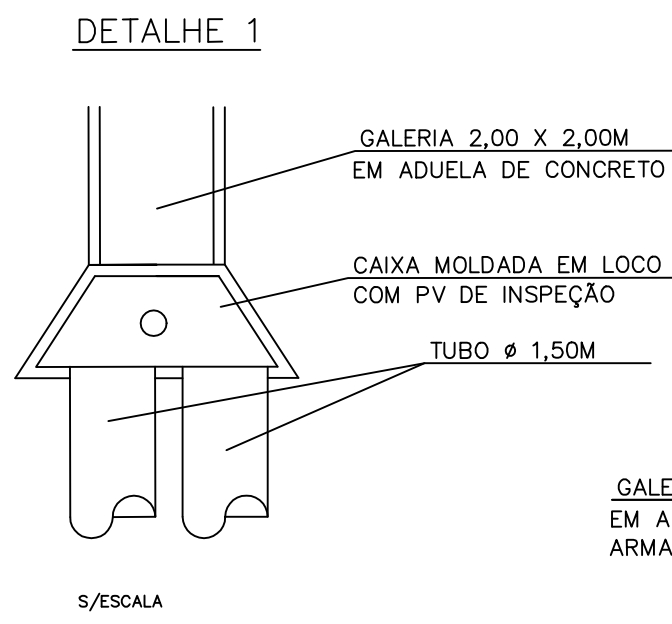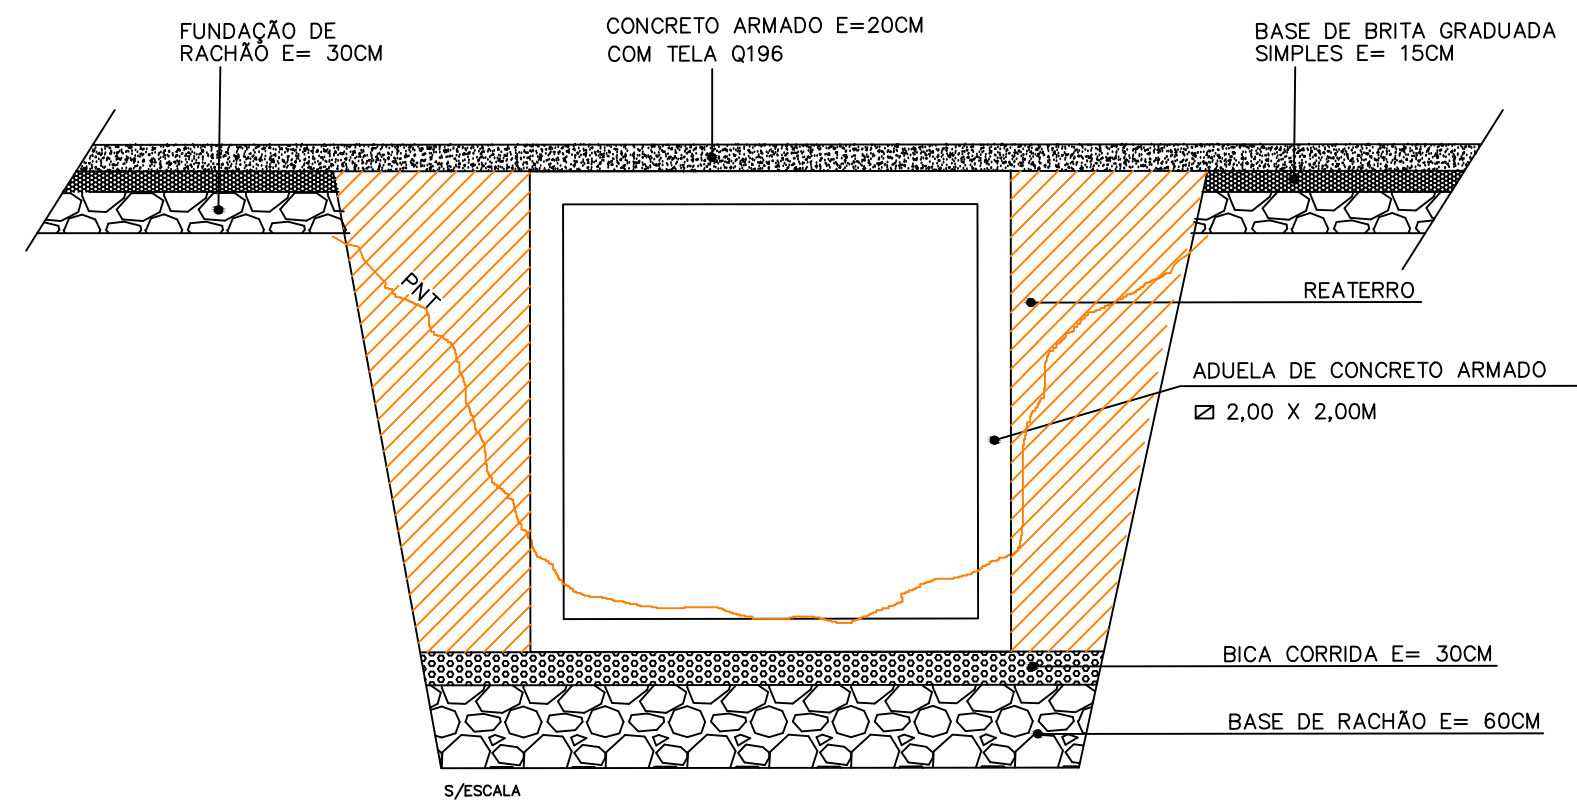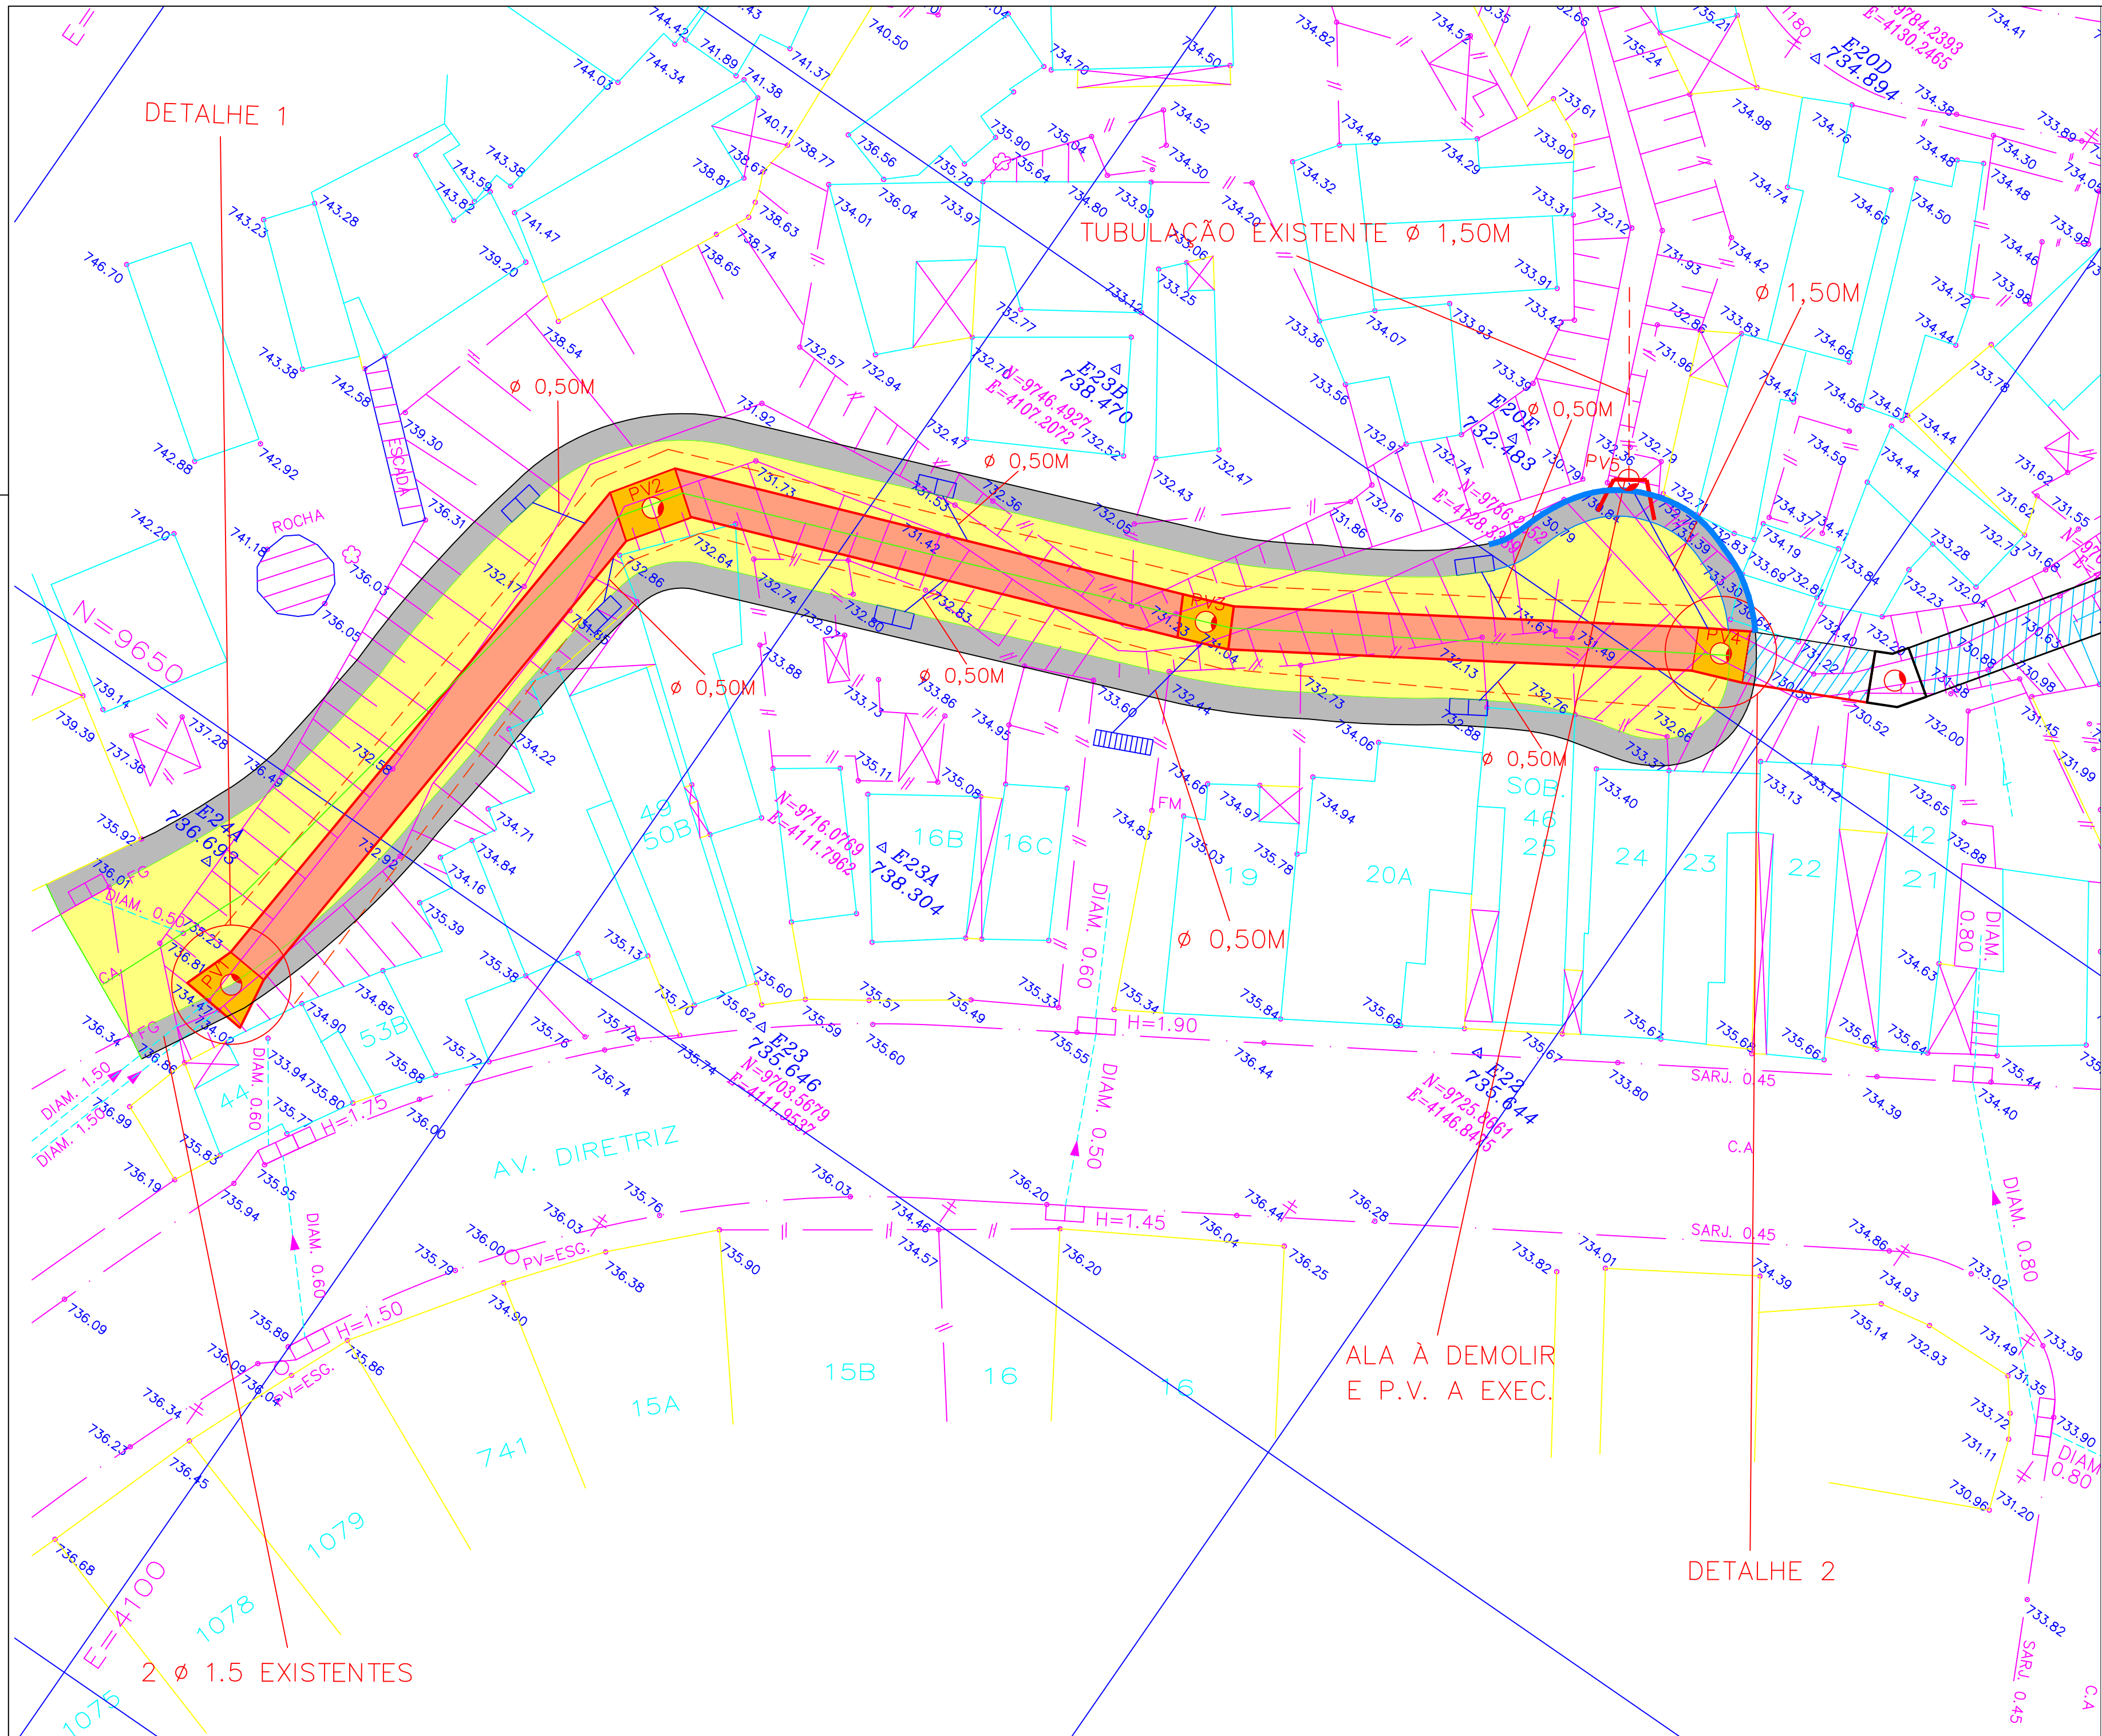

LEGENDA - TOPOGRAFIA

- VERICHO DA POLIGONAL
- PLACA
- POSTE
- POÇO DE VISITA
- LUMINARIA
- SEMAFORO
- ORELHÃO
- CAIXA
- ARVORE
- CAPA ASFALTICA
- PARALELEPÍPEDO
- GUIA E SARETA
- BOCA DE LORO
- MURO DE MURETA
- CERCA DE MADEIRA
- CERCA DE ARAME
- ALUMINADO
- BERA
- TUBO DE AGUAS PLUVIAIS
- TUBO DE ESGOTO
- AREA COBERTA
- BARRACO
- AREA CONSTRUIDA
- BARRIÃO OU TALUDE
- PIEDRA OU ROCHA
- TUBO EXISTENTE

LEGENDA - PROJETO

- AREA DE PAVIMENTO EM CONCRETO ARMADO A EXECUTAR
- AREA DE PASSEIO DE CONCRETO A EXECUTAR
- GUIAS/SARETAS A EXECUTAR
- REDE DE ESGOTO A EXECUTAR
- GALERIA EM TUBO DE CONCRETO A EXECUTAR
- MURO DE CONTENÇÃO A EXECUTAR
- BOCA DE LORO DUPLA A EXECUTAR
- BOCA DE LORO TRIPLA A EXECUTAR
- GALERIAS DE AGUAS PLUVIAIS EM ADUELA DE CONCRETO ARMADO A EXECUTAR
- GALERIAS DE AGUAS PLUVIAIS EM ADUELA DE CONCRETO ARMADO EXISTENTE
- CAIXA DE CONCRETO ARMADO A EXECUTAR

PREFEITURA MUNICIPAL DE BARUERI
SECRETARIA DE OBRAS

OBRAS/TÍTULO
PROLONGAMENTO DA CANALIZAÇÃO EM GALERIA MOLDADA E SERVIÇOS COMPLEMENTARES NO CÔRREGO VERMELHO PARALELO À AVENIDA DIRETRIZ - JARDIM MUTINGA.

DESCRIÇÃO/SUB-TÍTULO
PROJETO BÁSICO

ENDEREÇO/LOCAL
AVENIDA DIRETRIZ

BARRIO
JARDIM MUTINGA

ESCALA
1:250

REVISÃO
0

DESENHO

NOME DO ARQUIVO

2/2



Manifesto de Responsabilidade

Documento do Sistema

09F680D5C20288E3DAC8A0CBA50

O documento acima proposto pelo manifesto realizado por **EDUARDO DE FREITAS FULI JUNIOR** registrado sob a matrícula **031167** na data 19/02/2026 09:11:13 na Fase **ANÁLISE TÉCNICA**.

Arquivo: PROJETO.pdf

Tipo de Documento: PROJETO ESTRUTURAL

HASH DO DOCUMENTO

9D76576B-65DE-41B1-9A53-114E9CFAABB0

