


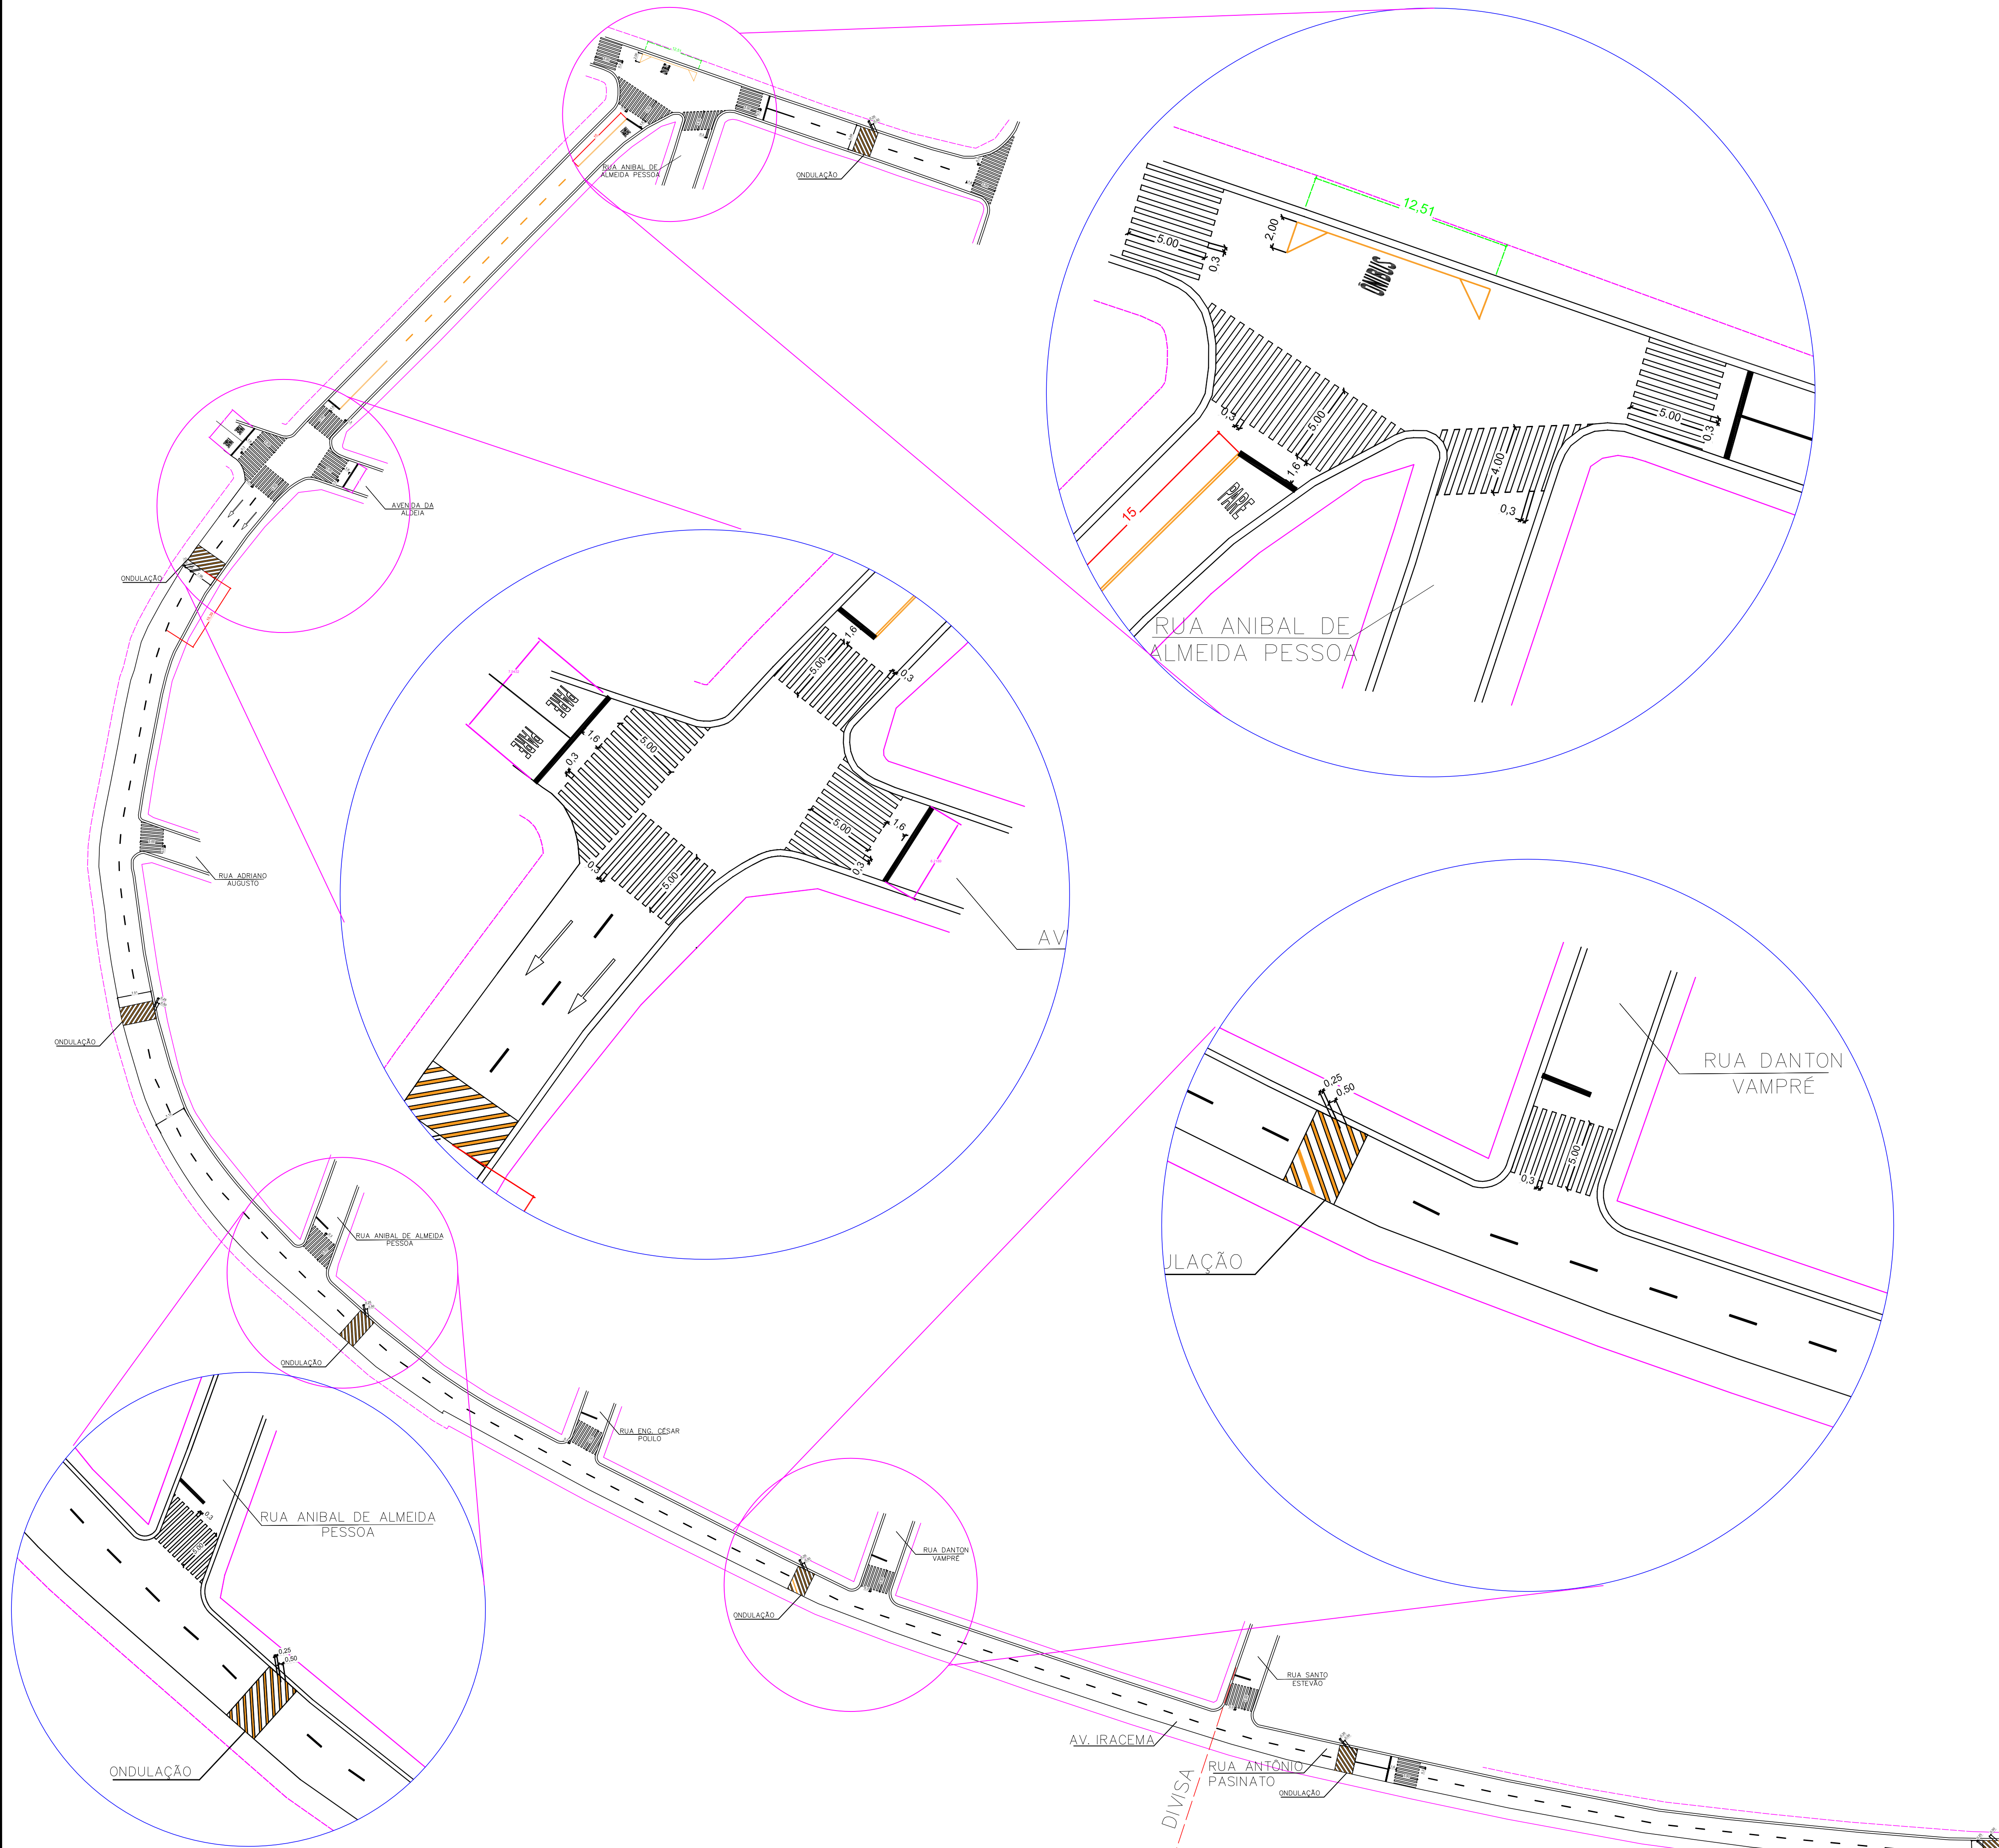

AVENIDA IRACEMA


PINTURA DE EIXO VIÁRIO SOBRE ASFALTO COM TINTA RETRORREFLETIVA A BASE DE RESINA ACRÍLICA COM MICROESFERAS DE VIDRO, APLICAÇÃO MECÂNICA COM DEMARCADORA AUTOPROPELIDA. AF_05/2021	M	594,38
PINTURA DE FAIXA DE PEDESTRE OU ZEBRADA COM TINTA ACRÍLICA, E = 40CM, APLICAÇÃO MANUAL. AF_05/2021	M2	389,31

NOTAS

LEGENDA – PROJETO

- LINHA SIMPLES CONTÍNUA (LFO-1)
- LINHA SIMPLES SECCIONADA (LFO-2)
- LINHA DUPLA CONTÍNUA (LFO-3)
- LINHA SIMPLES CONTÍNUA (LMS-1)
- ZEBRADO DE PREENCHIMENTO DA ÁREA DE PAVIMENTO NÃO UTILIZÁVEL (ZPA)
- LINHA DE RETENÇÃO (LRE)
- LEGENDA – "ÔNIBUS"
- LEGENDA – "PARE"
- SETA INDICATIVA DE MUDANÇA OBRIGATÓRIA DE FAIXA (MOF)
- SETA INDICATIVA DE POSICIONAMENTO NA PISTA PARA A EXECUÇÃO DE MOVIMENTOS (PEM)
- LINHA DE INDICAÇÃO DE PROIBIÇÃO DE ESTACIONAMENTO E/OU PARADA (LPP)
- MARCA DELIMITADORA DE PARADA DE VEÍCULOS ESPECÍFICOS (MVE)

APÓS A FRESAGEM, IMPLANTAR ONDULAÇÃO CONFORME CORTE ABAIXO.

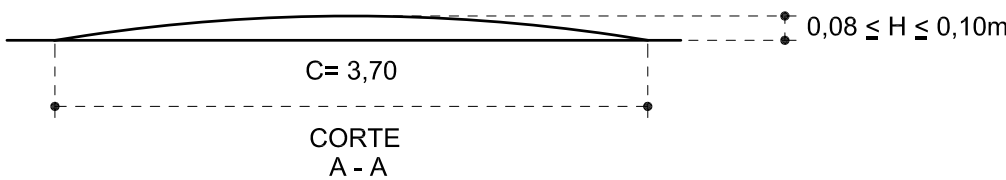


APROVADO
Secretaria de Mobilidade Urbana
SEMURB
Depto. De Eng. de Tráfego

Ass.:
Barueri: / /

PREFEITURA MUNICIPAL DE BARUERI
SECRETARIA DE OBRAS

OBRAS/TÍTULO	BAIRRO ALDEIA
DESCRIÇÃO/SUB-TÍTULO SINALIZAÇÃO VIÁRIA	
ENDEREÇO/LOCAL AV. IRACEMA	
ESCALA S/E	FOLHA
REVISÃO	01/01
DESENHO	
ITALO SOARES DE OLIVEIRA ENGENHEIRO CIVIL CREA Nº 50699619/06 ART. 2620241763307	NOME DO AROLHO

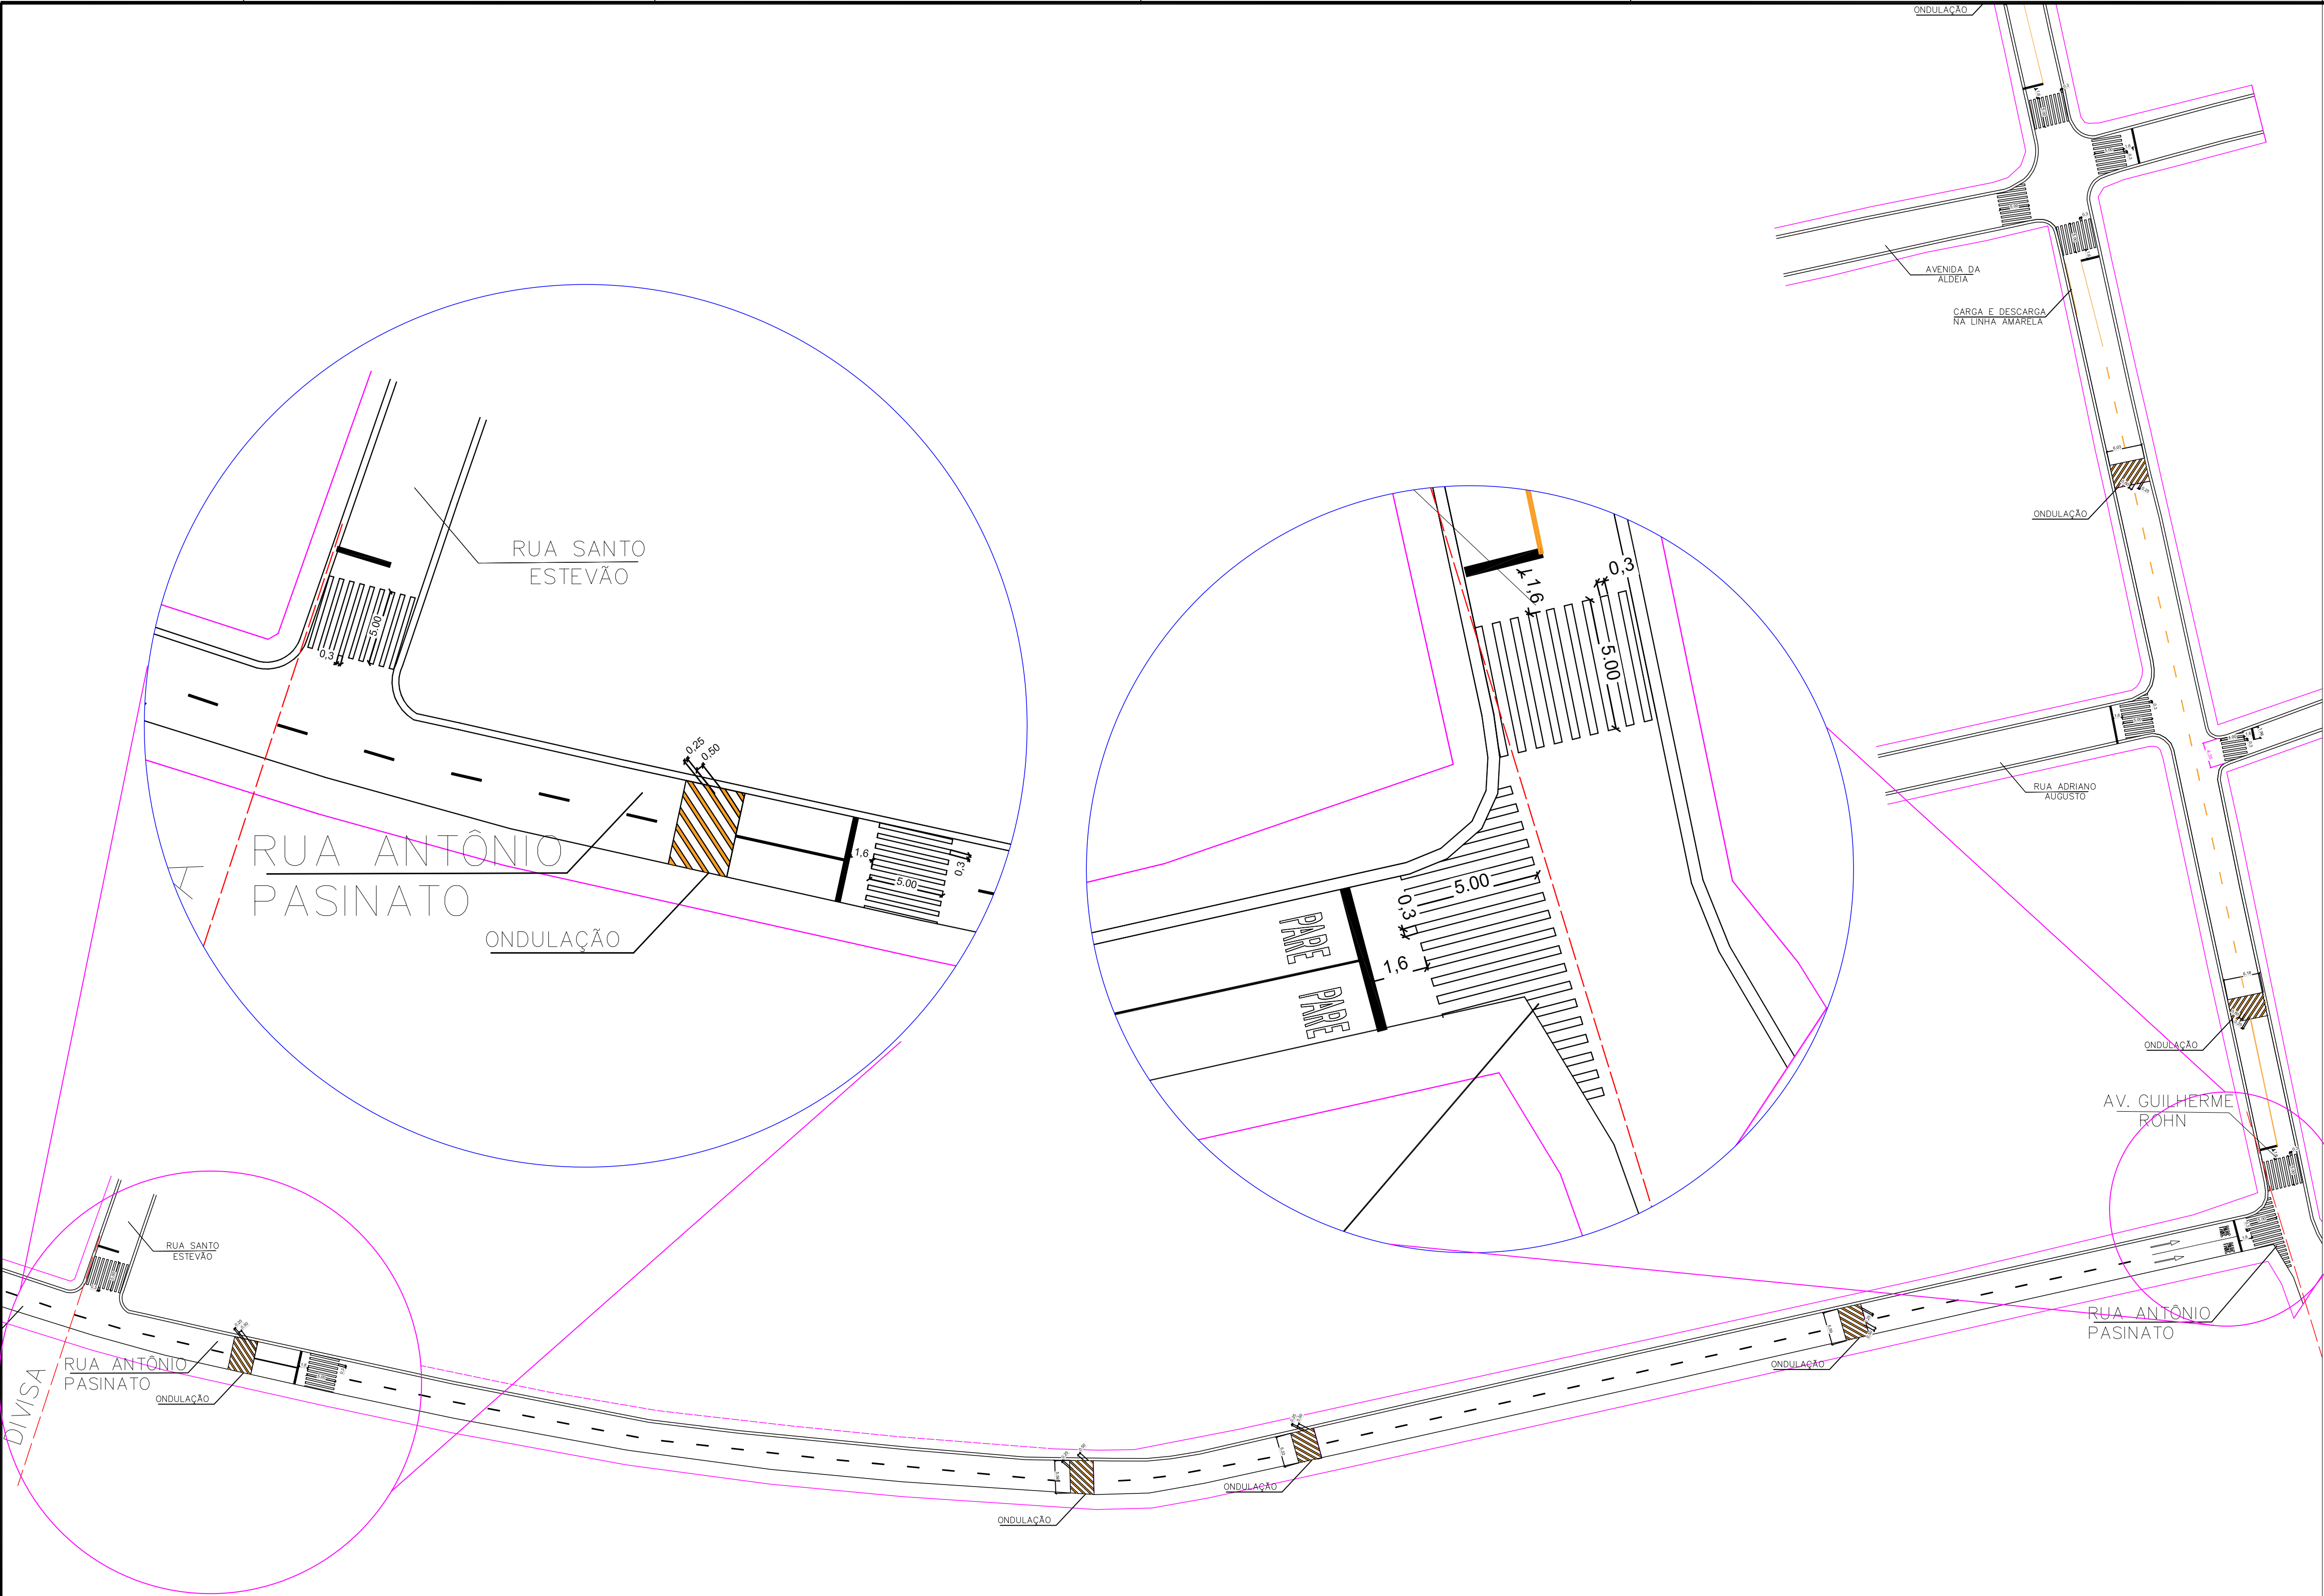

RUA ANTÔNIO PASINATO


PINTURA DE EIXO VIÁRIO SOBRE ASFALTO COM TINTA RETRORREFLETIVA A BASE DE RESINA ACRÍLICA COM MICROESFERAS DE VIDRO, APLICAÇÃO MECÂNICA COM DEMARCADORA AUTOPROPELIDA. AF_05/2021	M	389,18
PINTURA DE FAIXA DE PEDESTRE OU ZEBRADA COM TINTA ACRÍLICA, E = 40CM, APLICAÇÃO MANUAL. AF_05/2021	M2	126,47

NOTAS

LEGENDA – PROJETO

- LINHA SIMPLES CONTÍNUA (LFO-1)
- LINHA SIMPLES SECCIONADA (LFO-2)
- LINHA DUPLA CONTÍNUA (LFO-3)
- LINHA SIMPLES CONTÍNUA (LMS-1)
- ZEBRADO DE PREENCHIMENTO DA ÁREA DE PAVIMENTO NÃO UTILIZÁVEL (ZPA)
- LINHA DE RETENÇÃO (LRE)
- LEGENDA – "ÔNIBUS"
- LEGENDA – "PARE"
- SETA INDICATIVA DE MUDANÇA OBRIGATÓRIA DE FAIXA (MOF)
- SETA INDICATIVA DE POSICIONAMENTO NA PISTA PARA A EXECUÇÃO DE MOVIMENTOS (PEM)
- LINHA DE INDICAÇÃO DE PROIBIÇÃO DE ESTACIONAMENTO E/OU PARADA (LPP)
- MARCA DELIMITADORA DE PARADA DE VEÍCULOS ESPECÍFICOS (MVE)

APÓS A FRESAGEM, IMPLANTAR ONDULAÇÃO CONFORME CORTE ABAIXO.

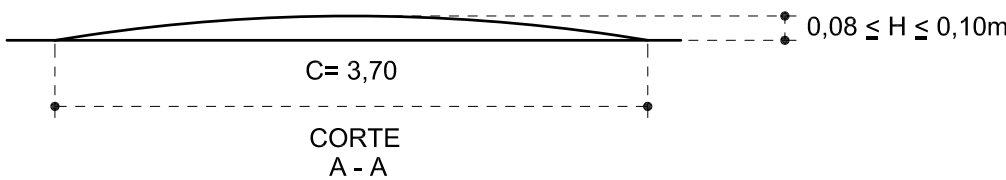


APROVADO
Secretaria de Mobilidade Urbana
SEMURB
Depto. De Eng. de Tráfego

Ass.: _____
Barueri: ____/____/____

PREFEITURA MUNICIPAL DE BARUERI
SECRETARIA DE OBRAS

OBRAS/TÍTULO	
DESCRIÇÃO/SUB-TÍTULO	
SINALIZAÇÃO VIÁRIA	
ENDEREÇO/LOCAL	BAIRRO
RUA ANTONIO PASINATO	ALDEIA
ESCALA	FOLHA
S/E	01/01
REVISÃO	
DESENHO	
ITALO SOARES DE OLIVEIRA	NOME DO AROLIVO
ENGENHEIRO CIVIL CREA Nº 5069961906 ART. 2620241763307	

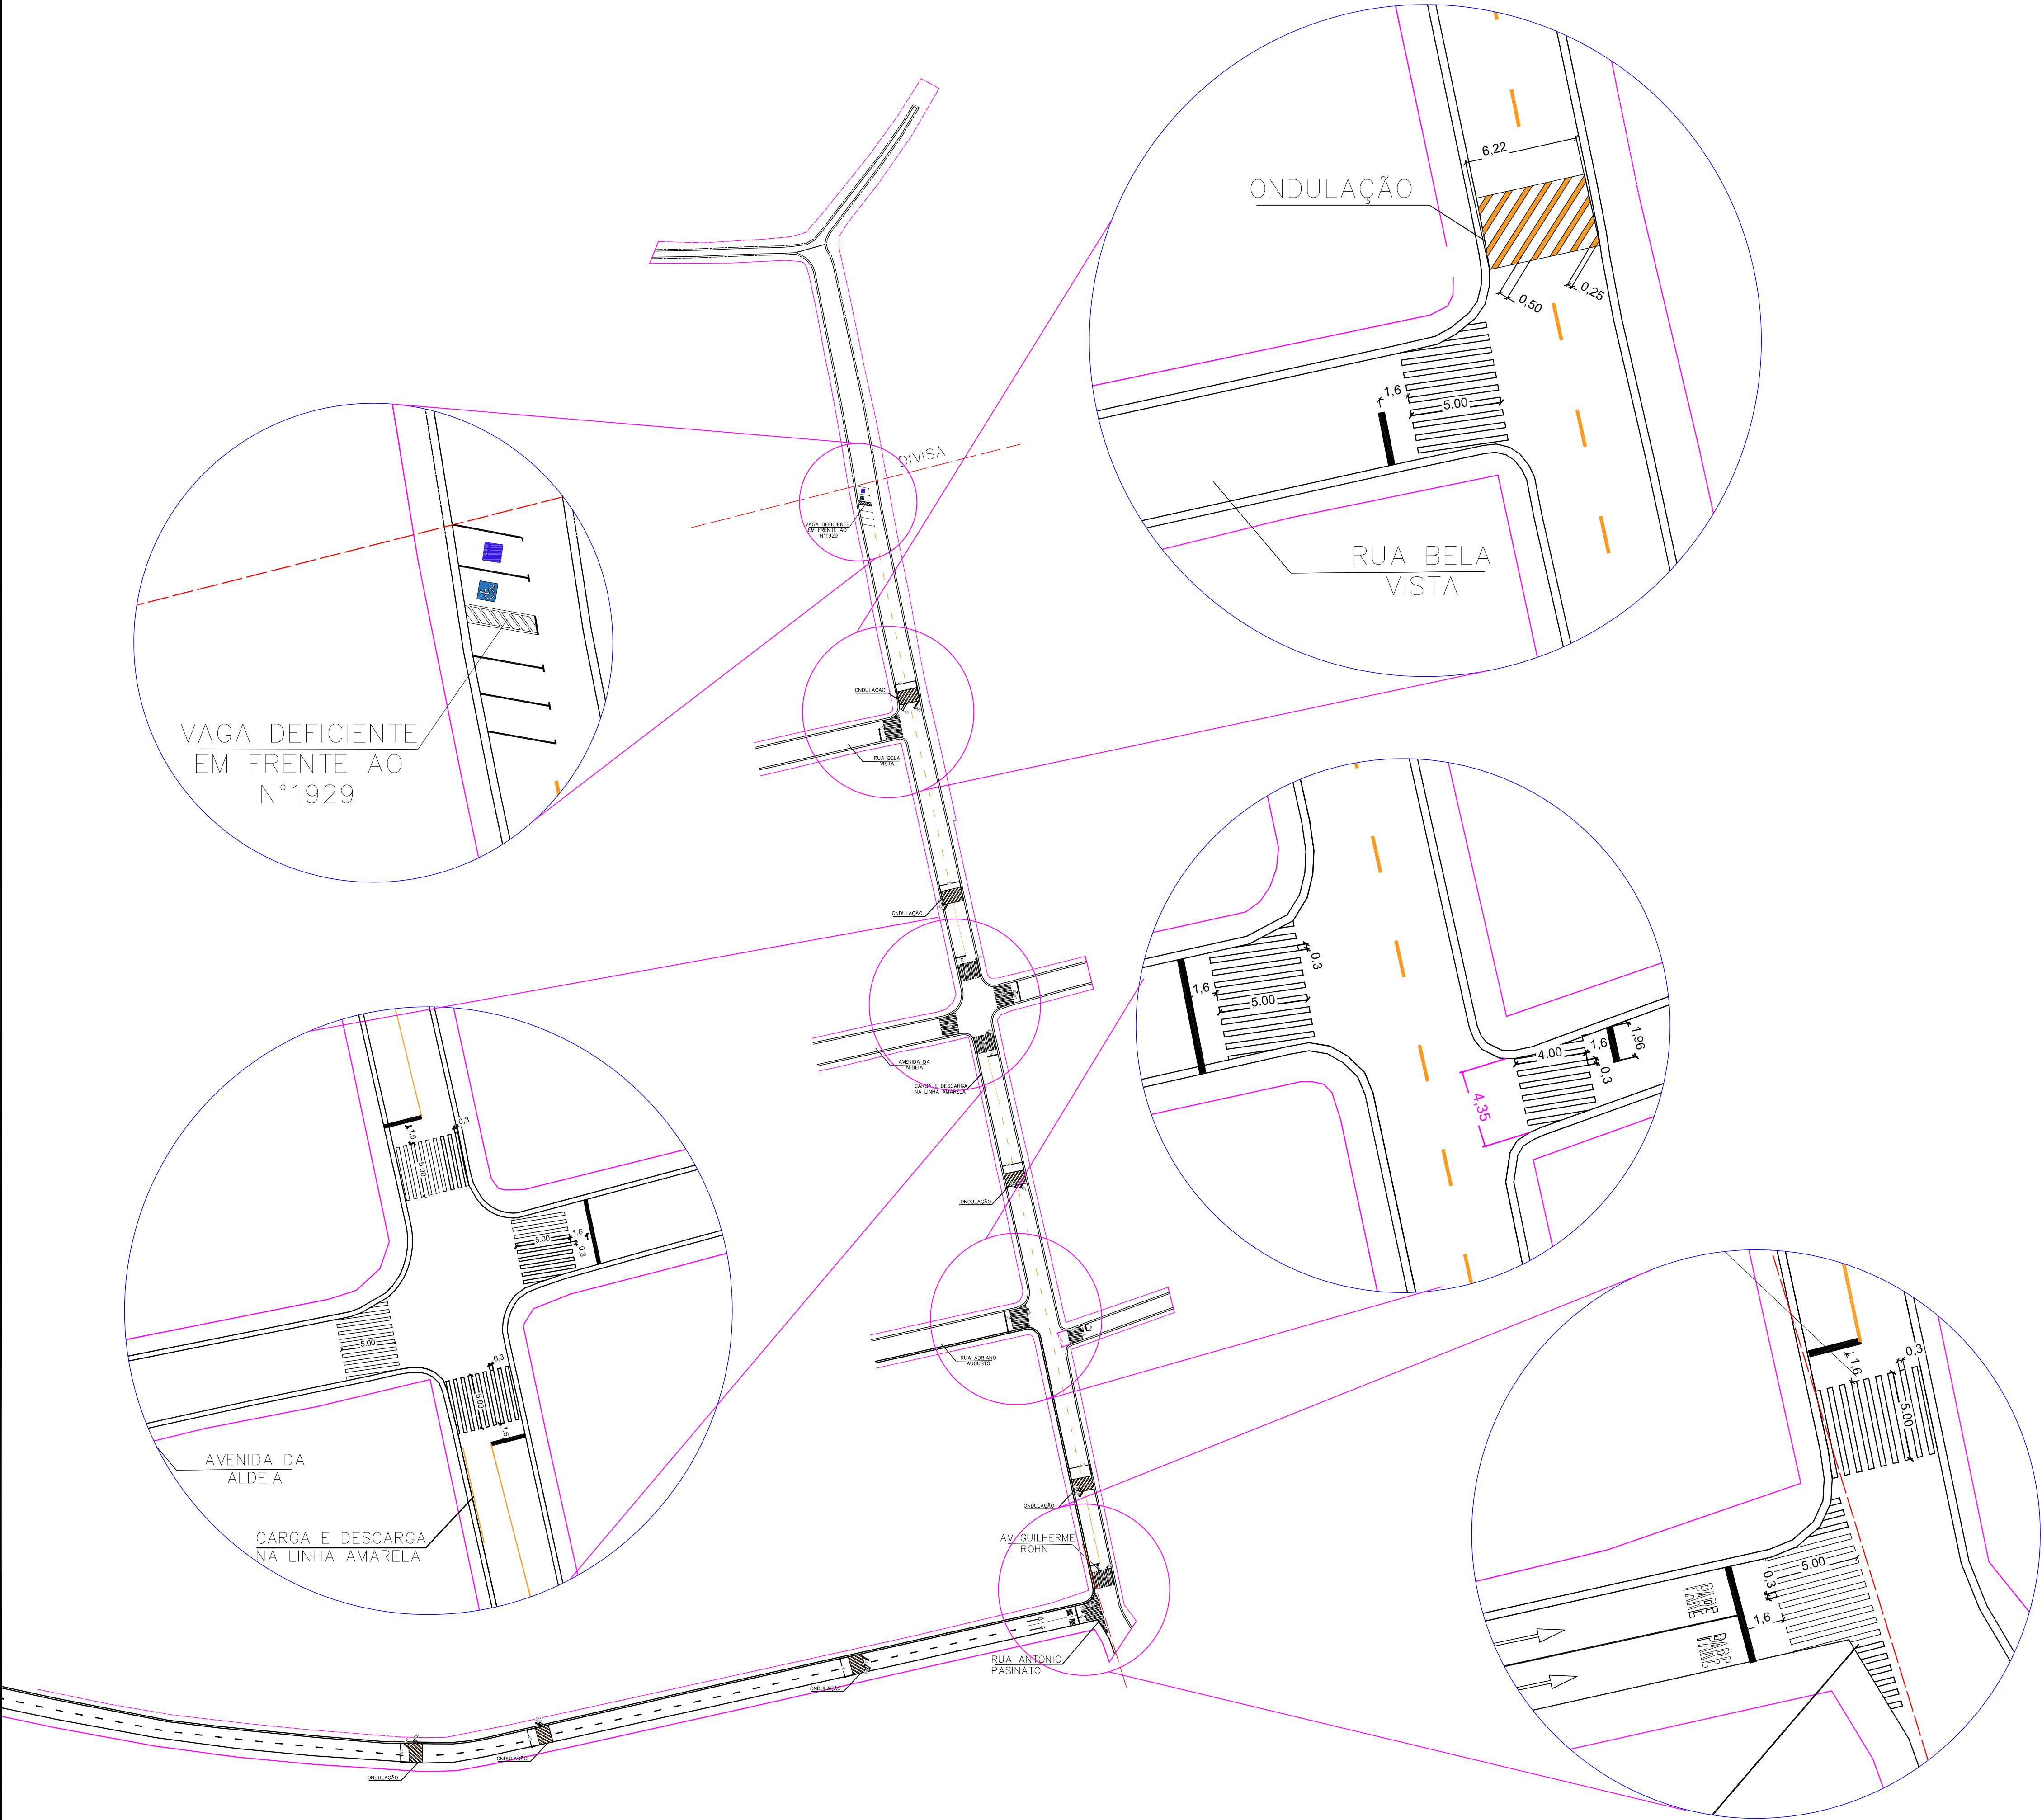


AVENIDA GUILHERME ROHN

PINTURA DE EIXO VIÁRIO SOBRE ASFALTO COM TINTA RETRORREFLETIVA A BASE DE RESINA ACRÍLICA COM MICROESFERAS DE VIDRO, APLICAÇÃO MECÂNICA COM DEMARCADORA AUTOPROPELIDA. AF_05/2021	M	294,67
PINTURA DE FAIXA DE PEDESTRE OU ZEBRADA COM TINTA ACRÍLICA, E = 40CM, APLICAÇÃO MANUAL. AF_05/2021	M2	214,52

NOTAS

LEGENDA – PROJETO

- LINHA SIMPLES CONTÍNUA (LFO-1)
- LINHA SIMPLES SECCIONADA (LFO-2)
- LINHA DUPLA CONTÍNUA (LFO-3)
- LINHA SIMPLES CONTÍNUA (LMS-1)
- ZEBRADO DE PREENCHIMENTO DA ÁREA DE PAVIMENTO NÃO UTILIZÁVEL (ZPA)
- LINHA DE RETENÇÃO (LRE)
- LEGENDA – "ÔNIBUS"
- LEGENDA – "PARE"
- SETA INDICATIVA DE MUDANÇA OBRIGATÓRIA DE FAIXA (MOF)
- SETA INDICATIVA DE POSICIONAMENTO NA PISTA PARA A EXECUÇÃO DE MOVIMENTOS (PEM)
- LINHA DE INDICAÇÃO DE PROIBIÇÃO DE ESTACIONAMENTO E/OU PARADA (LPP)
- MARCA DELIMITADORA DE PARADA DE VEÍCULOS ESPECÍFICOS (MVE)

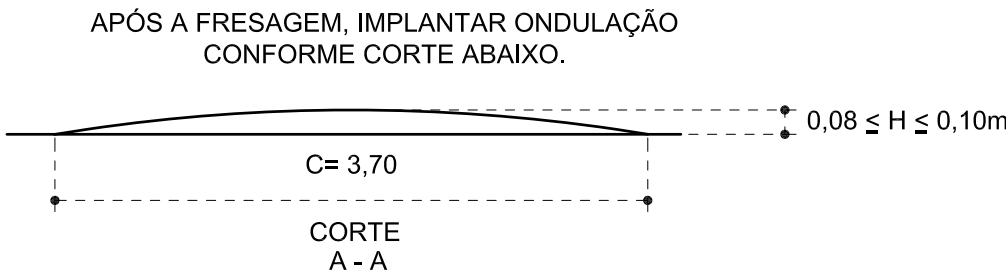

APROVADO

Secretaria de Mobilidade Urbana

SEMURB

Depto. De Eng. de Tráfego


Ass.: _____

Barueri: ____/____/____

PREFEITURA MUNICIPAL DE BARUERI
SECRETARIA DE OBRAS

OBRAS/TÍTULO	
DESCRIÇÃO/SUB-TÍTULO	
SINALIZAÇÃO VIÁRIA	
ENDEREÇO/LOCAL	BAIRRO
AV. GUILHERME ROHN	ALDEIA
ESCALA	FOLHA
S/E	
REVISÃO	
DESENHO	
ITALO SOARES DE OLIVEIRA	
ENGENHEIRO CIVIL	
CREA Nº 50699619/06	
ART. 2620241763307	
NOME DO ARQUIVO	

01/01

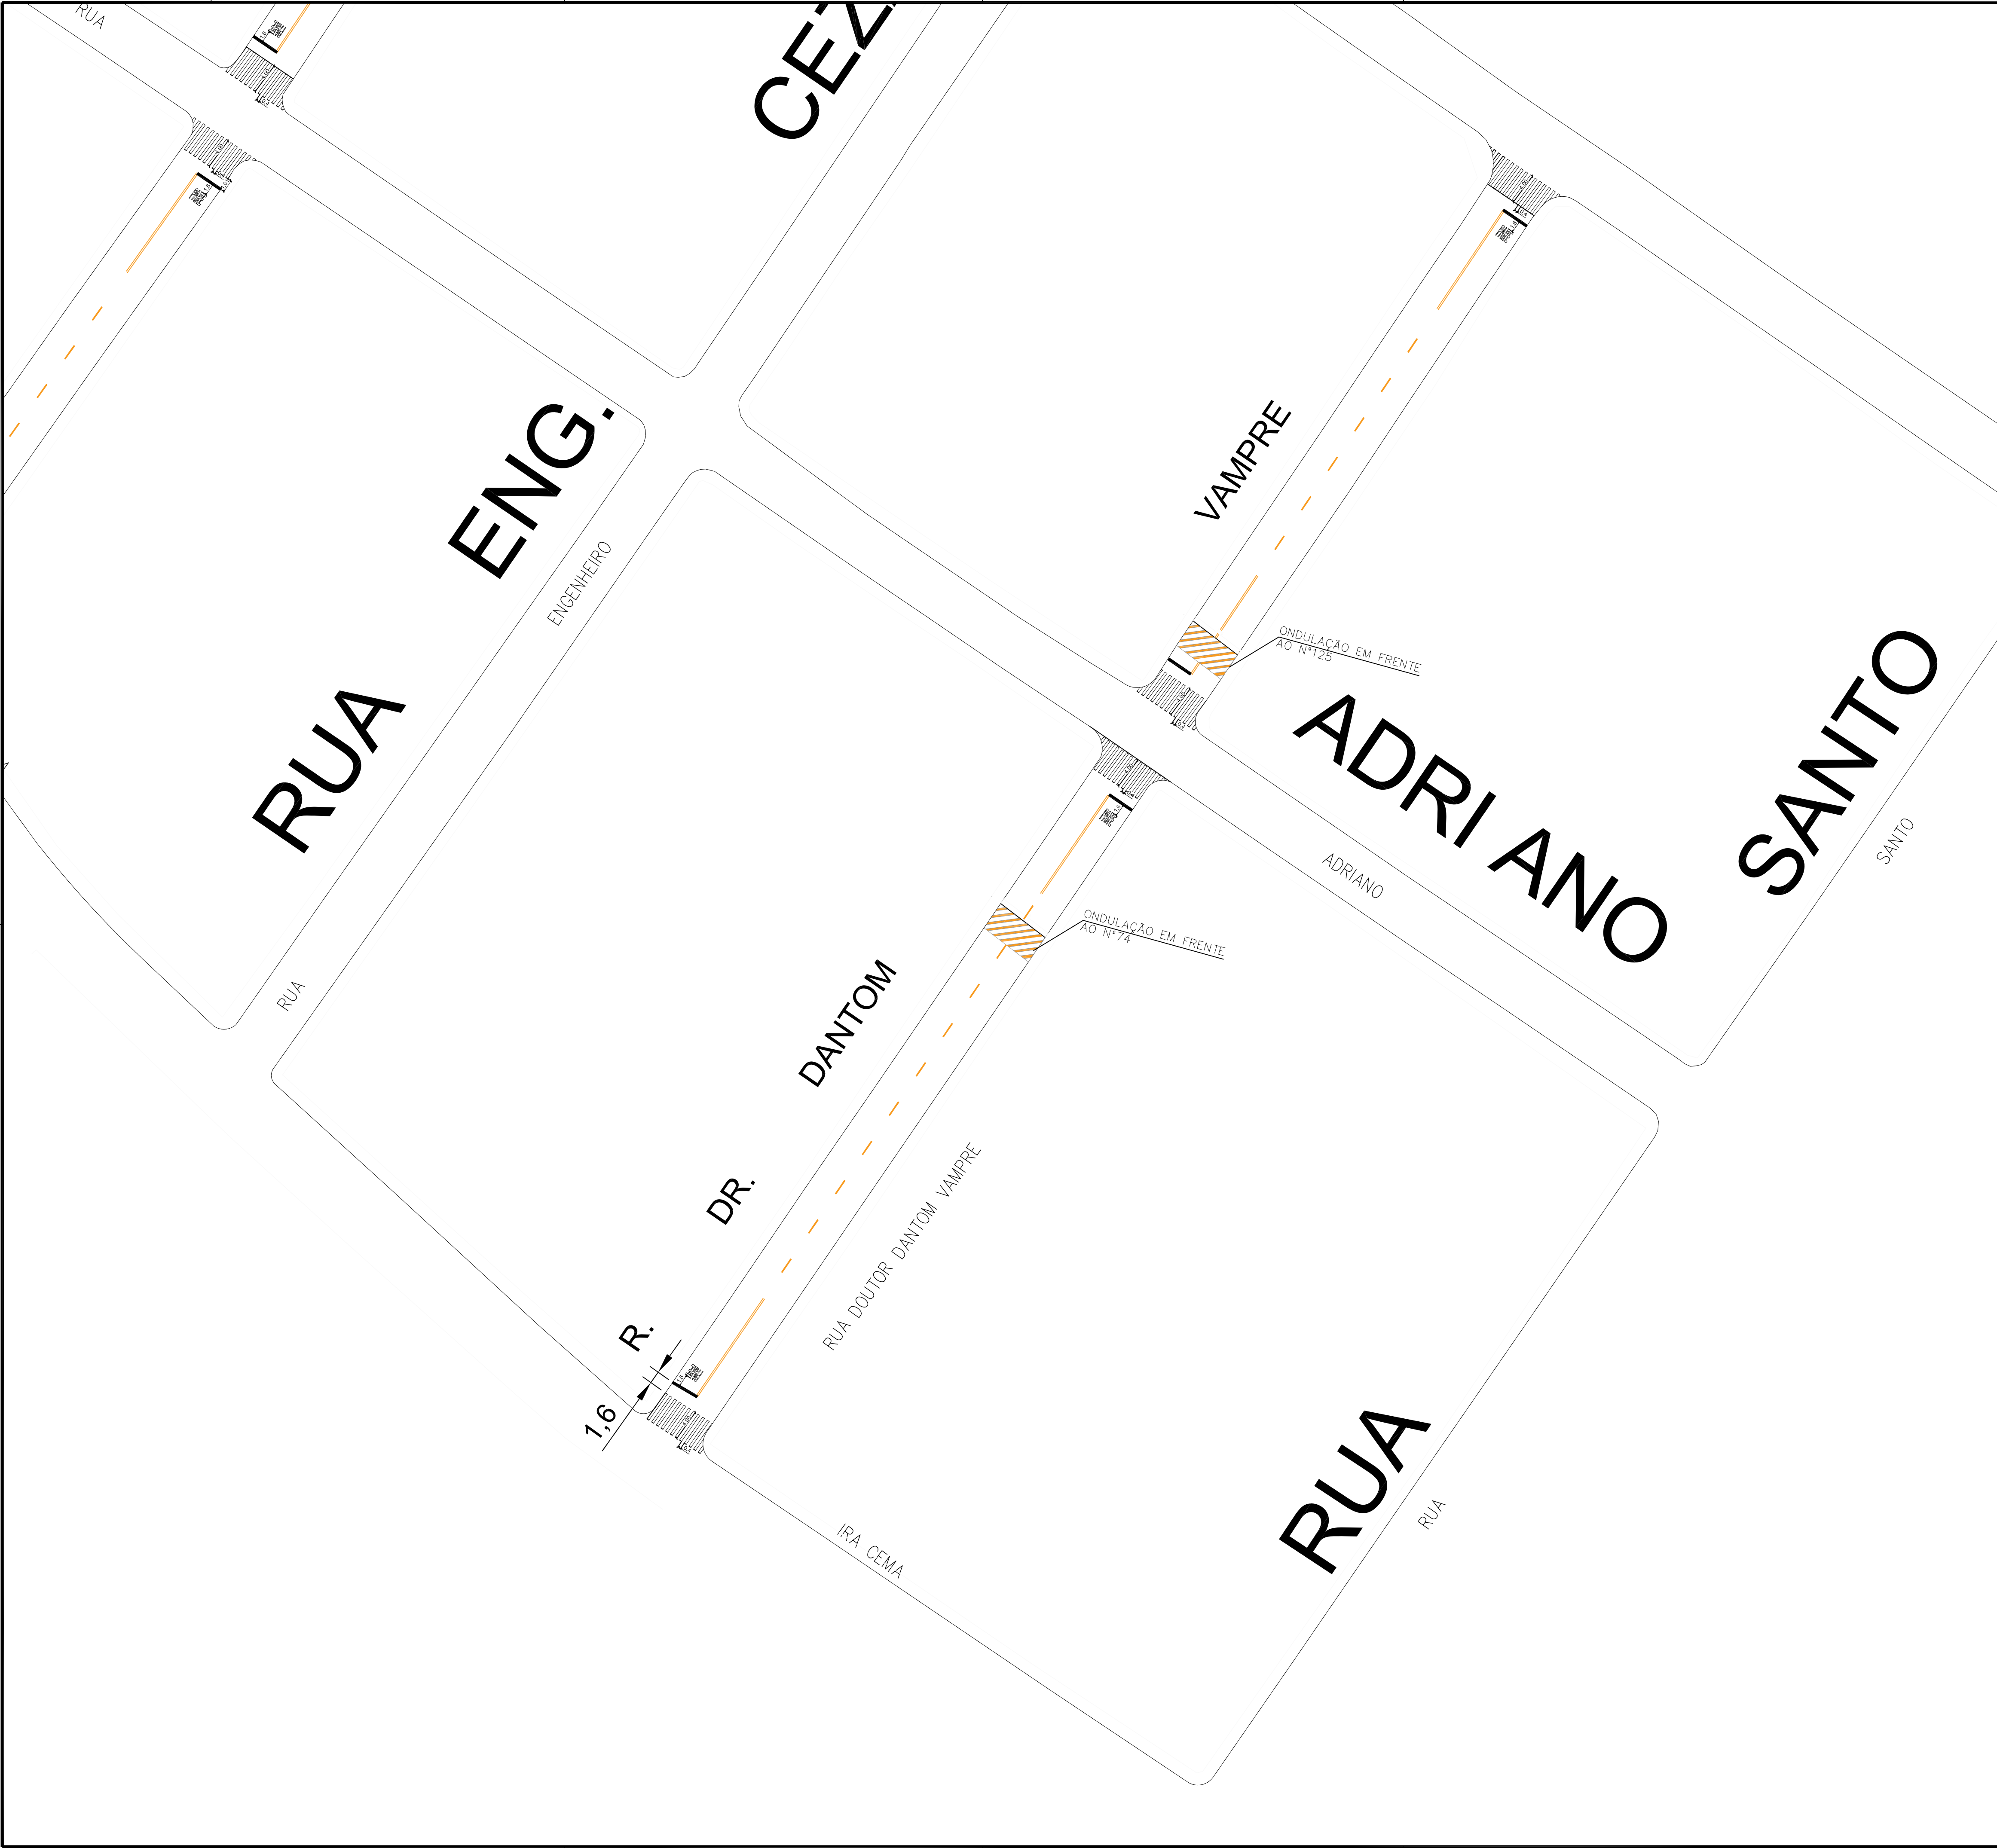

RUA DANTON VAMPRE

PINTURA DE EIXO VIÁRIO SOBRE ASFALTO COM TINTA RETRORREFLETIVA A BASE DE RESINA ACRÍLICA COM MICROESFERAS DE VIDRO, APLICAÇÃO MECÂNICA COM DEMARCADORA AUTOPROPELIDA. AF_05/2021	M	163,00
PINTURA DE FAIXA DE PEDESTRE OU ZEBRADA COM TINTA ACRÍLICA, E = 40CM, APLICAÇÃO MANUAL. AF_05/2021	M2	182,00

NOTAS

LEGENDA – PROJETO

LINHA SIMPLES CONTÍNUA (LFO-1)

LINHA SIMPLES SECCIONADA (LFO-2)

LINHA DUPLA CONTÍNUA (LFO-3)

LINHA SIMPLES CONTÍNUA (LMS-1)

ZEBRADO DE PREENCIMENTO DA ÁREA DE PAVIMENTO NÃO UTILIZÁVEL (ZPA)

LINHA DE RETENÇÃO (LRE)

LEGENDA – "ÔNIBUS"

LEGENDA – "PARE"

SETA INDICATIVA DE MUDANÇA OBRIGATÓRIA DE FAIXA (MOF)

SETA INDICATIVA DE POSICIONAMENTO NA PISTA PARA A EXECUÇÃO DE MOVIMENTOS (PEM)

LINHA DE INDICAÇÃO DE PROIBIÇÃO DE ESTACIONAMENTO E/OU PARADA (LPP)

MARCA DELIMITADORA DE PARADA DE VEÍCULOS ESPECÍFICOS (MVE)

APÓS A FRESAGEM, IMPLANTAR ONDULAÇÃO CONFORME CORTE ABAIXO.

APROVADO

Secretaria de Mobilidade Urbana

SEMURB

Depto. De Eng. de Tráfego

Ass.: _____

Barueri: ____/____/____

PREFEITURA MUNICIPAL DE BARUERI

SECRETARIA DE OBRAS

OBRAS/TÍTULO

DESCRIÇÃO/SUB-TÍTULO

SINALIZAÇÃO VIÁRIA

ENDEREÇO/LOCAL

RUA DOUTOR DANTON VAMPRE

BAIRRO

ALDEIA

ESCALA

S/E

FOLHA

01/01

REVISÃO

DESENHO

ITALO SOARES DE OLIVEIRA

ENGENHEIRO CIVIL

CREA Nº 5069961906

ART. 2620241763307

NOME DO ARQUIVO



RUA ANIBAL DE ALMEIDA PESSOA


PINTURA DE EIXO VIÁRIO SOBRE ASFALTO COM TINTA RETRORREFLETIVA A BASE DE RESINA ACRILICA COM MICROESFERAS DE VIDRO, APLICAÇÃO MECÂNICA COM DEMARCADORA AUTOPROPELIDA. AF_05/2021	M	218,00
PINTURA DE FAIXA DE PEDESTRE OU ZEBRADA COM TINTA ACRILICA, E = 40CM, APLICAÇÃO MANUAL. AF_05/2021	M2	230,00

NOTAS

LEGENDA – PROJETO

LINHA SIMPLES CONTÍNUA (LFO-1)
 LINHA SIMPLES SECCIONADA (LFO-2)
 LINHA DUPLA CONTÍNUA (LFO-3)
 LINHA SIMPLES CONTÍNUA (LMS-1)
 ZEBRADO DE PREENCHIMENTO DA ÁREA DE PAVIMENTO NÃO UTILIZÁVEL (ZPA)
 LINHA DE RETENÇÃO (LRE)
 LEGENDA - "ÔNIBUS"
 LEGENDA - "PARE"
 SETA INDICATIVA DE MUDANÇA OBRIGATORIA DE FAIXA (MOF)
 SETA INDICATIVA DE POSICIONAMENTO NA PISTA PARA A EXECUÇÃO DE MOVIMENTOS (PEM)
 LINHA DE INDICAÇÃO DE PROIBIÇÃO DE ESTACIONAMENTO E/OU PARADA (LPP)
 MARCA DELIMITADORA DE PARADA DE VEÍCULOS ESPECÍFICOS (MVE)

APÓS A FRESAGEM, IMPLANTAR ONDULAÇÃO
CONFORME CORTE ABAIXO.

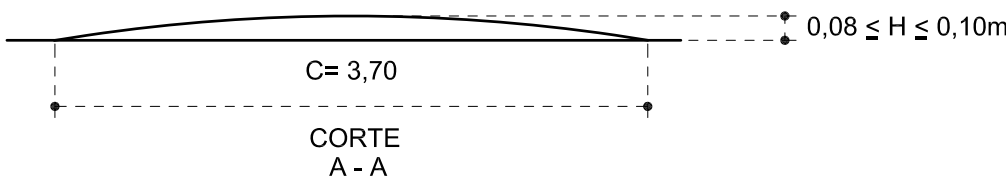

APROVADO
Secretaria de Mobilidade Urbana
SEMURB
Depto. De Eng. de Tráfego

Ass.: _____
Barueri: ____/____/____

PREFEITURA MUNICIPAL DE BARUERI
SECRETARIA DE OBRAS

OBRA/TITULO

DESCRIÇÃO/SUB-TÍTULO

SINALIZAÇÃO VIÁRIA

ENDEREÇO/LOCAL
RUA ANIBAL DE ALMEIDA PESSOA

BAIRRO
ALDEIA

ESCALA
C/E

REVISÃO

DESENH-

NOME DO ARQUIVO

ITALO SOARES DE OLIVEIRA
ENGENHEIRO CIVIL
CREA N°5069961906
ART. 2620241763307



Assinaturas do documento

"PROJETO SINALIZAÇÃO - ALDEIA - AV. IRACEMA - R
ANTONIO PASINATO - AV. GUILHERME ROHN -
DANTON VANPRÉ"



Código para verificação: **DL2R7PG9**

Este documento foi assinado digitalmente pelos seguintes signatários nas datas indicadas:



ITALO SOARES DE OLIVEIRA (CPF: ***.575.848-**) em 15/10/2024 às 13:58:20 (GMT-03:00)

Emitido por: "SolarBPM", emitido em 30/09/2022 - 10:44:23 e válido até 30/09/2122 - 10:44:23.

(Assinatura do Sistema)

Para verificar a autenticidade desta cópia, acesse o link

<https://solarbpm.barueri.sp.gov.br/atendimento/conferenciaDocumentos> e informe o processo **PMB 172251/2023** e o código **DL2R7PG9** ou aponte a câmera para o QR Code presente nesta página para realizar a conferência.



Manifesto de Responsabilidade

Documento do Sistema

09F680D5C202839297C8A0CBA54


O documento acima proposto pelo manifesto realizado por **VICTOR AUGUSTO CAMILO FREITAS** registrado sob a matrícula **034553** na data 04/11/2025 16:37:43 na Fase **ANÁLISE TÉCNICA**.

Arquivo: PROJETO SINALIZAÇÃO - Protocolo_PMB
172251-2023_selecionados.pdf

Tipo de Documento: Projeto Arquitetônico

HASH DO DOCUMENTO

DFB1CC36-928E-4C42-AC69-2442B315A10B

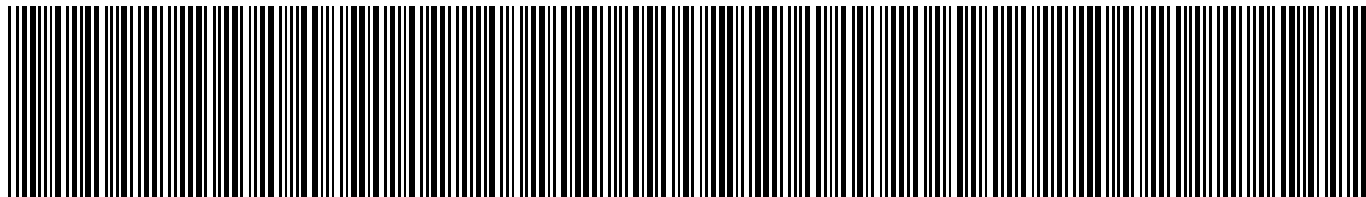



Manifesto de Responsabilidade

Documento do Sistema

09F680D5C202839297C8A0CBA54

O documento acima proposto pelo manifesto realizado por **VICTOR AUGUSTO CAMILO FREITAS** registrado sob a matrícula **034553** na data 04/11/2025 16:37:43 na Fase **ANÁLISE TÉCNICA**.

Arquivo: PROJETO SINALIZAÇÃO - Protocolo_PMB
172251-2023_selecionados.pdf

Tipo de Documento: Projeto Arquitetônico

HASH DO DOCUMENTO

7A06E654-FBF9-4C56-BC0F-28DD5E7D4AFE