




LAVATÓRIO DO SANITÁRIO ACESSÍVEL FOLHA 01/02

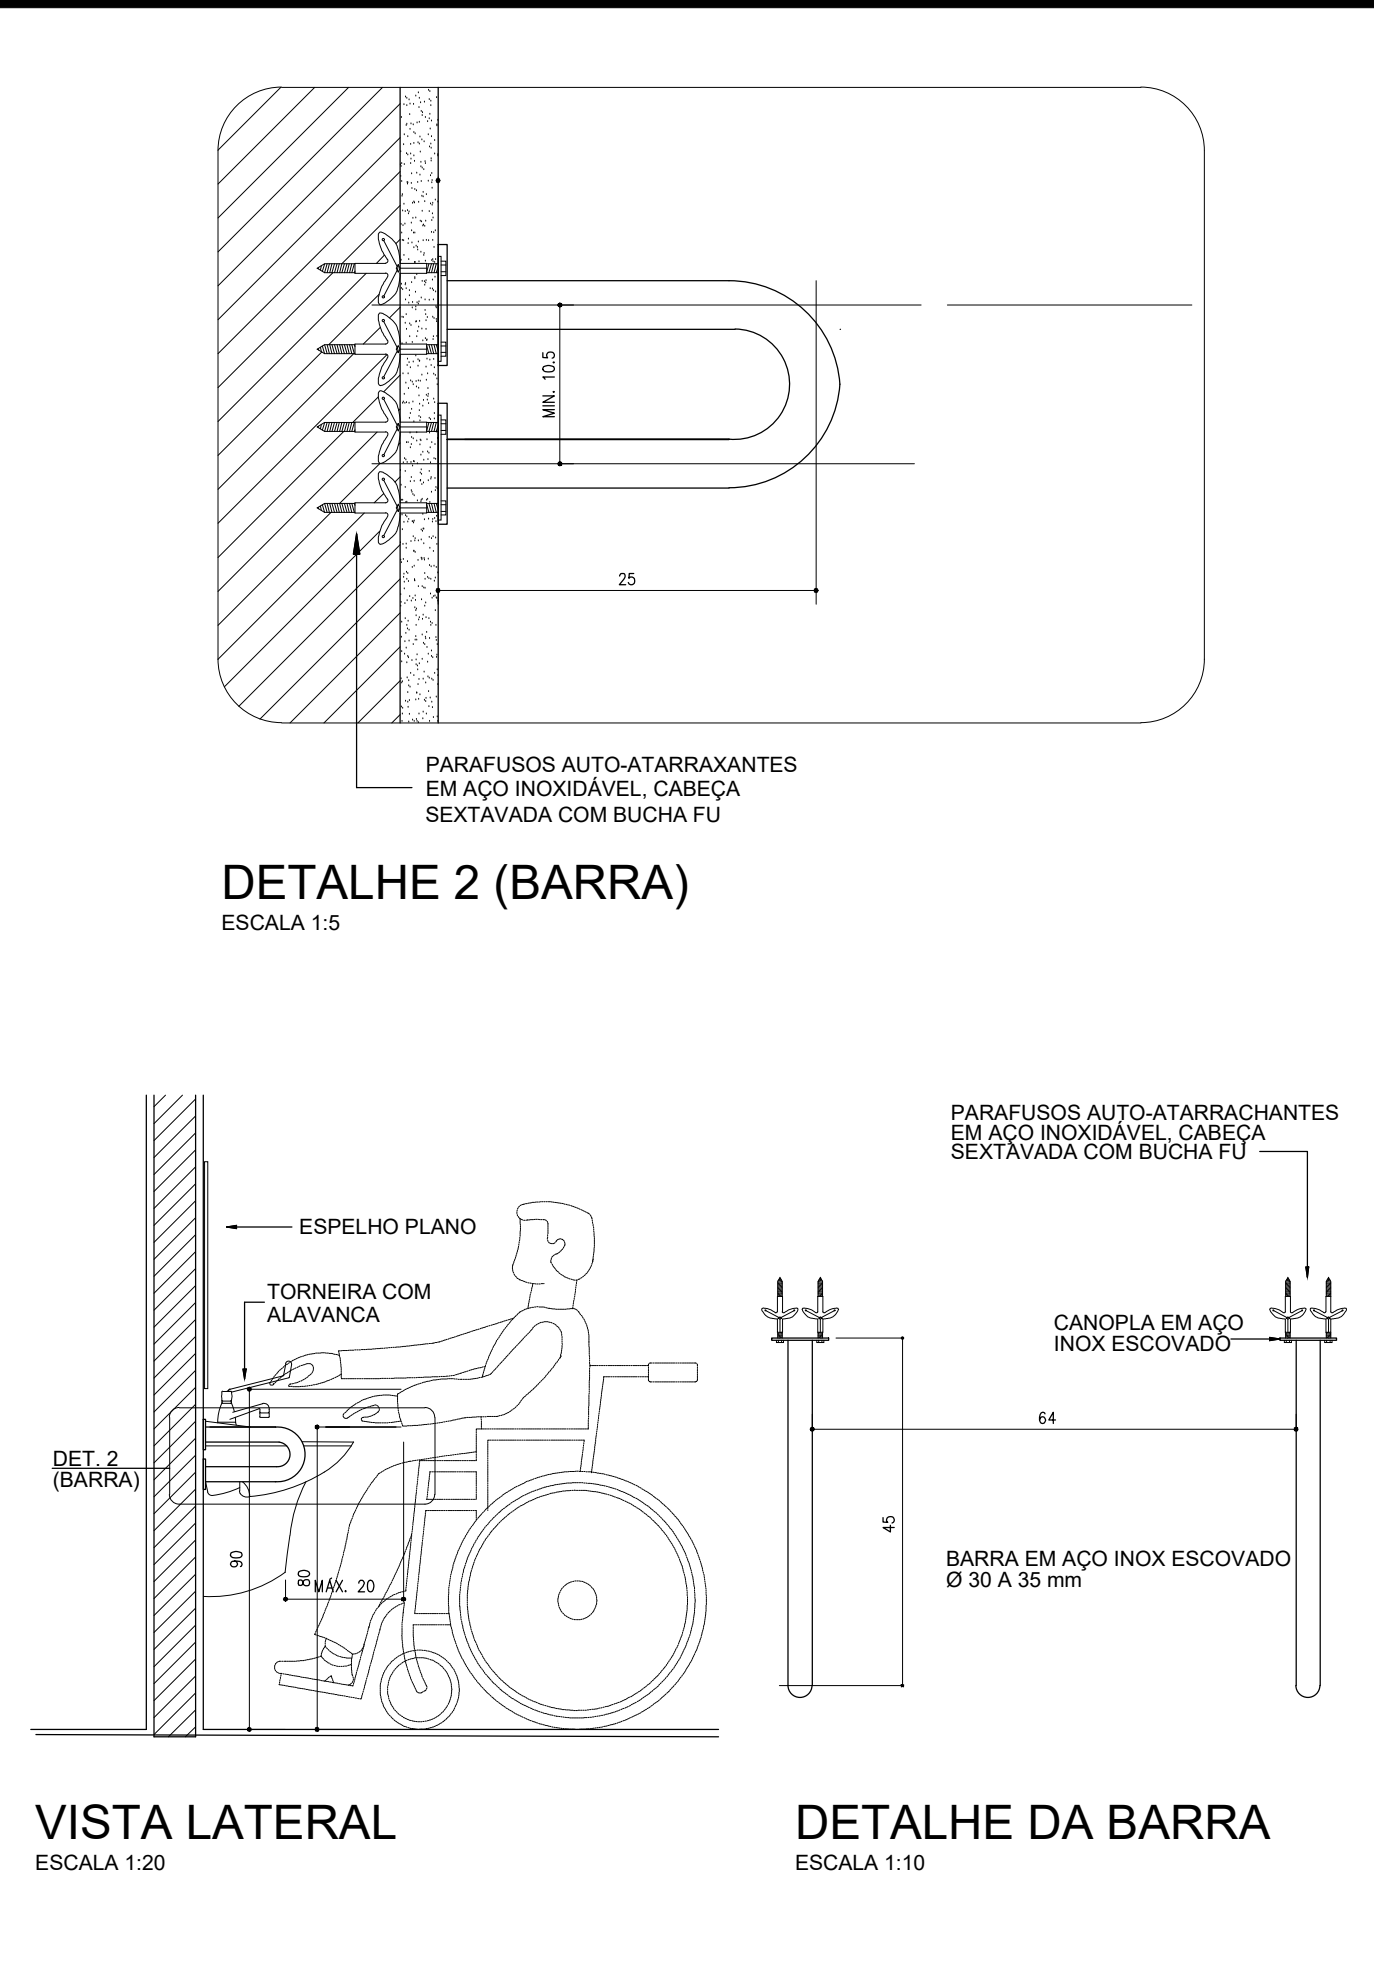


LAVATÓRIO DO SANITÁRIO ACESSÍVEL FOLHA 02/02

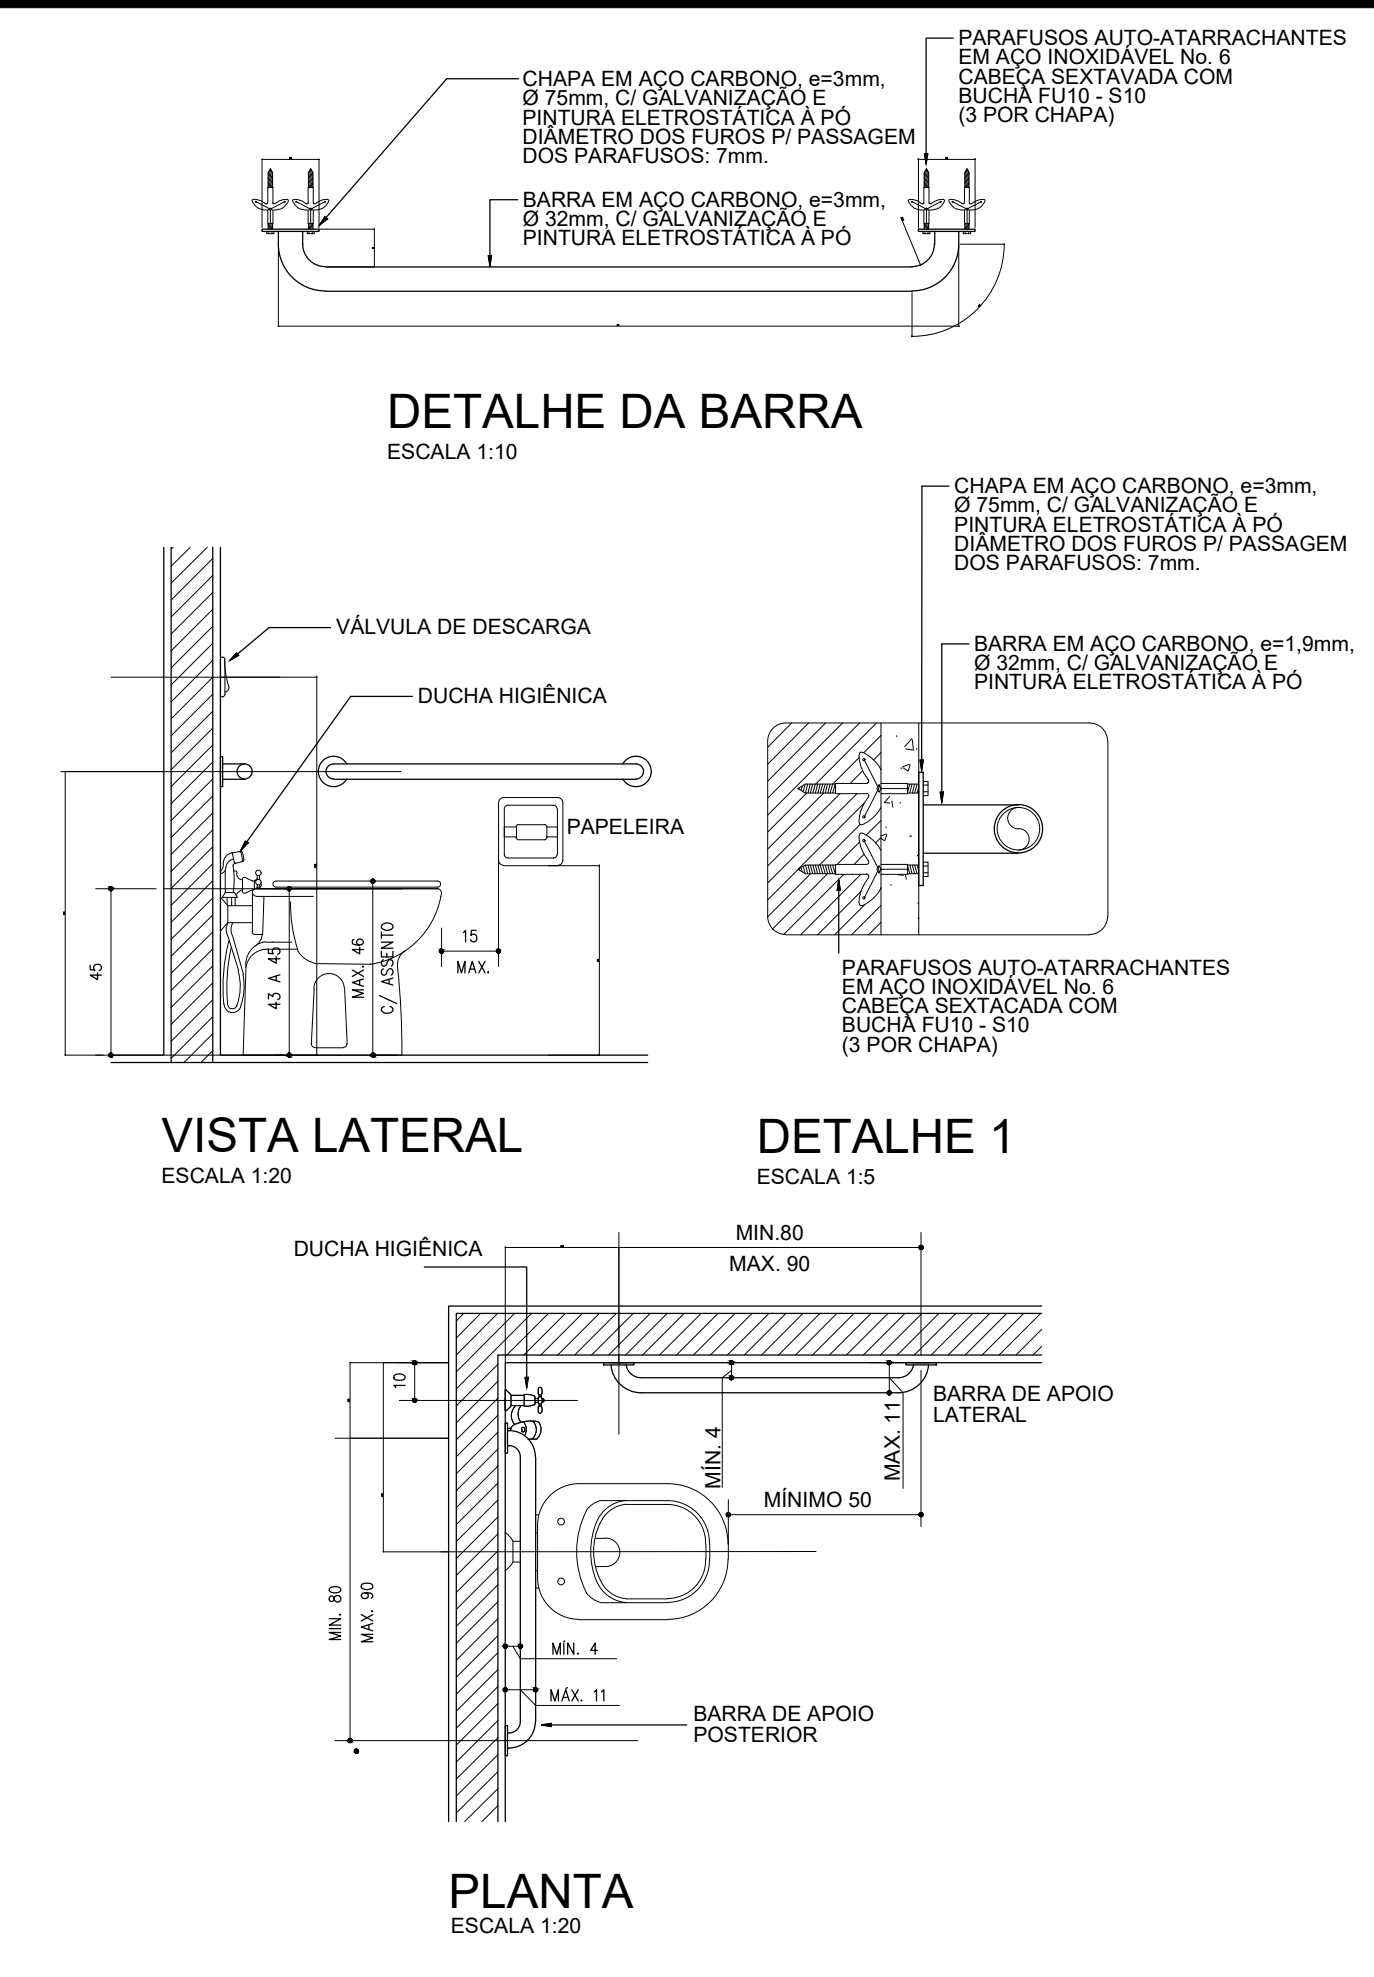


BACIA DO SANITÁRIO ACESSÍVEL FOLHA ÚNICA

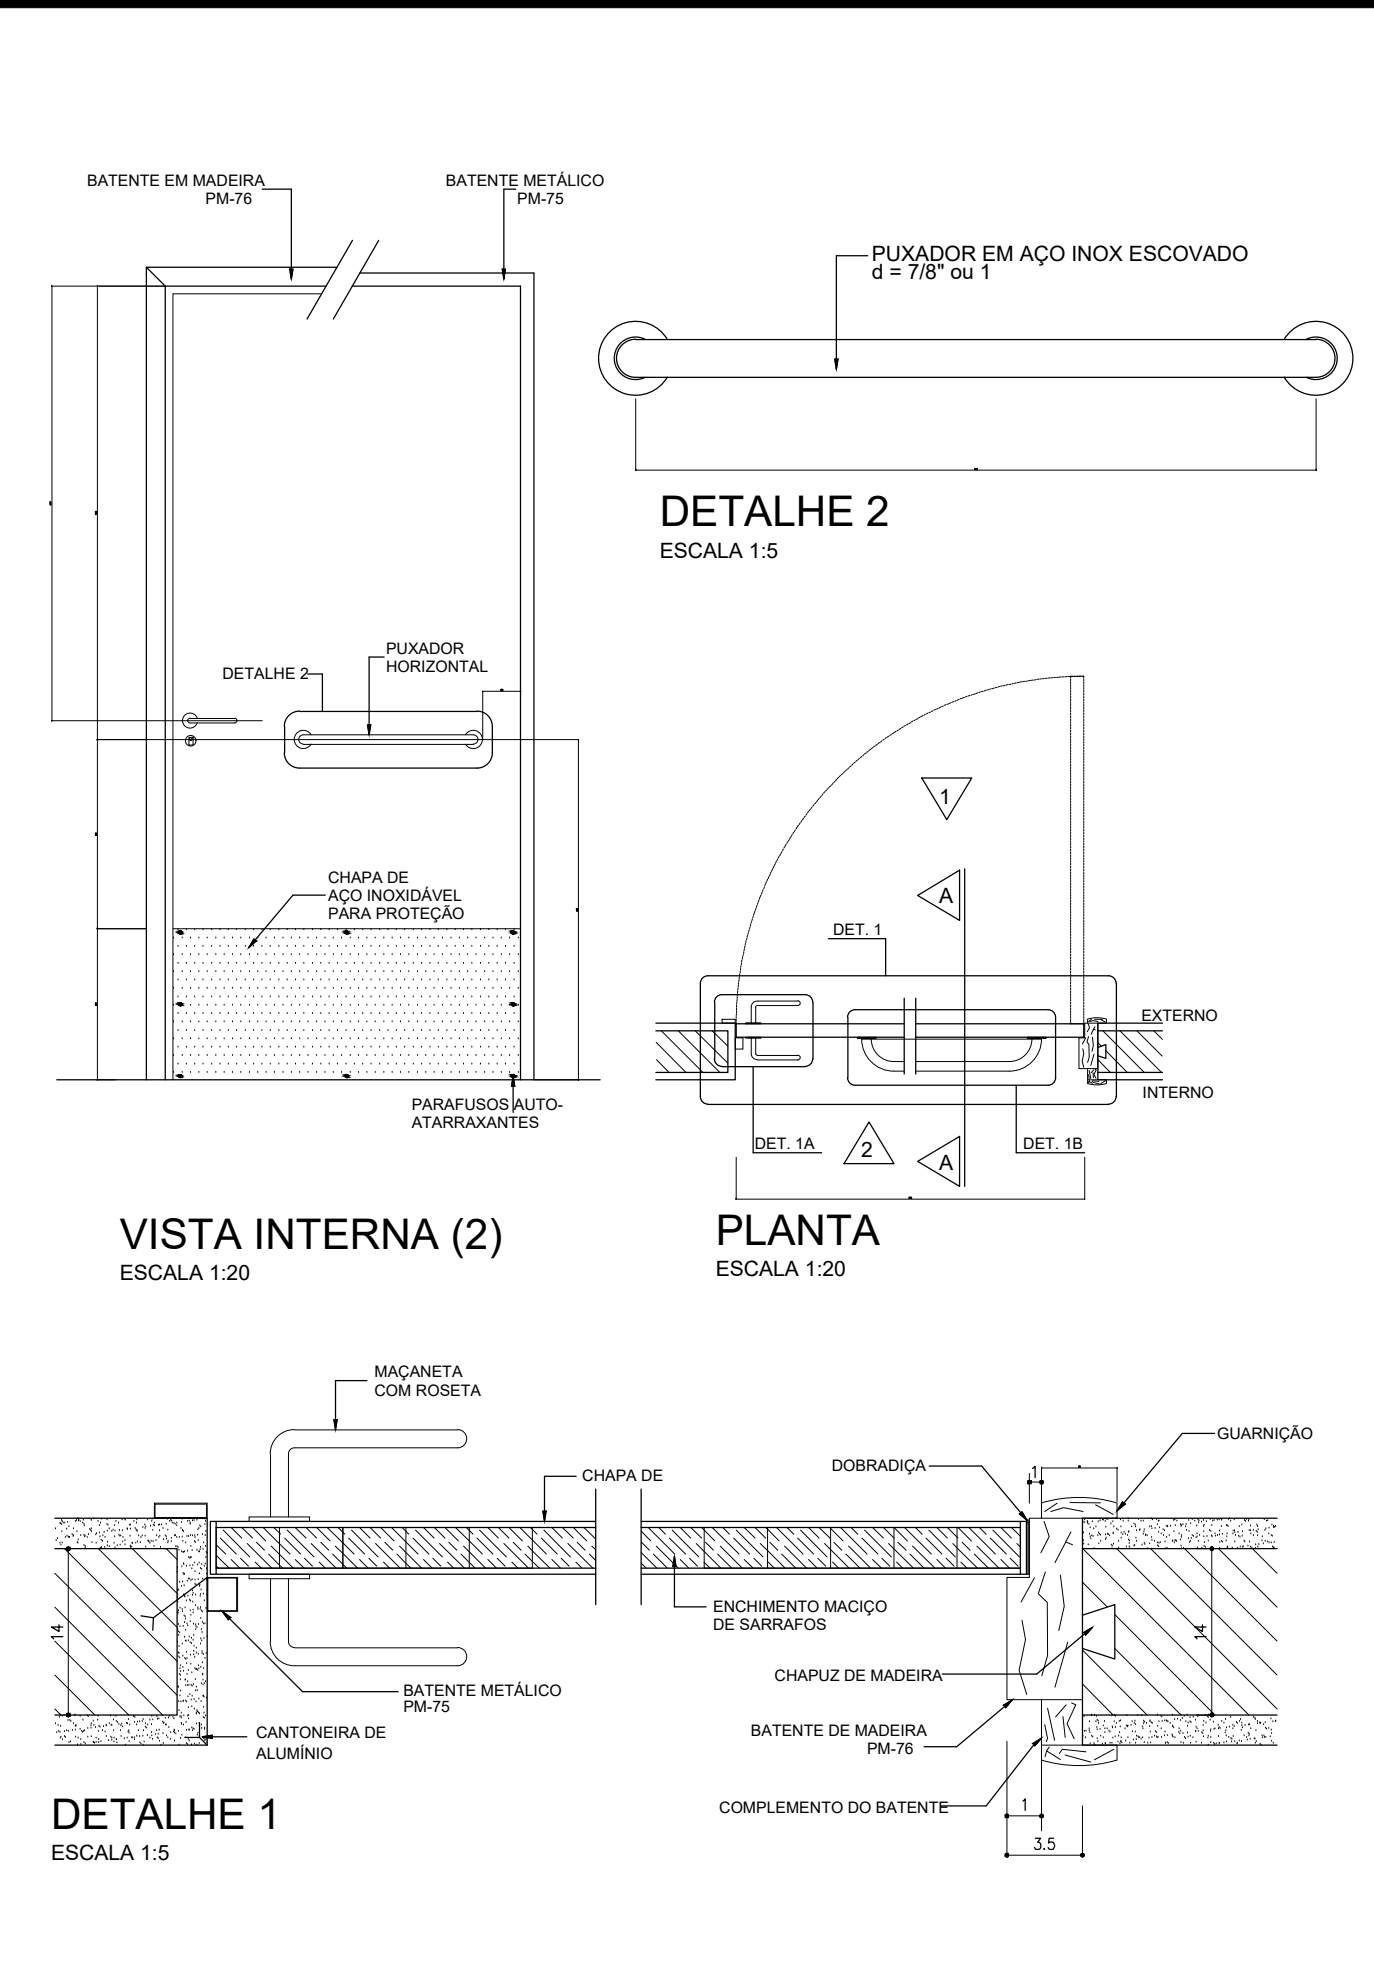


PORTA PARA SANITÁRIO ACESSÍVEL FOLHA 01/02

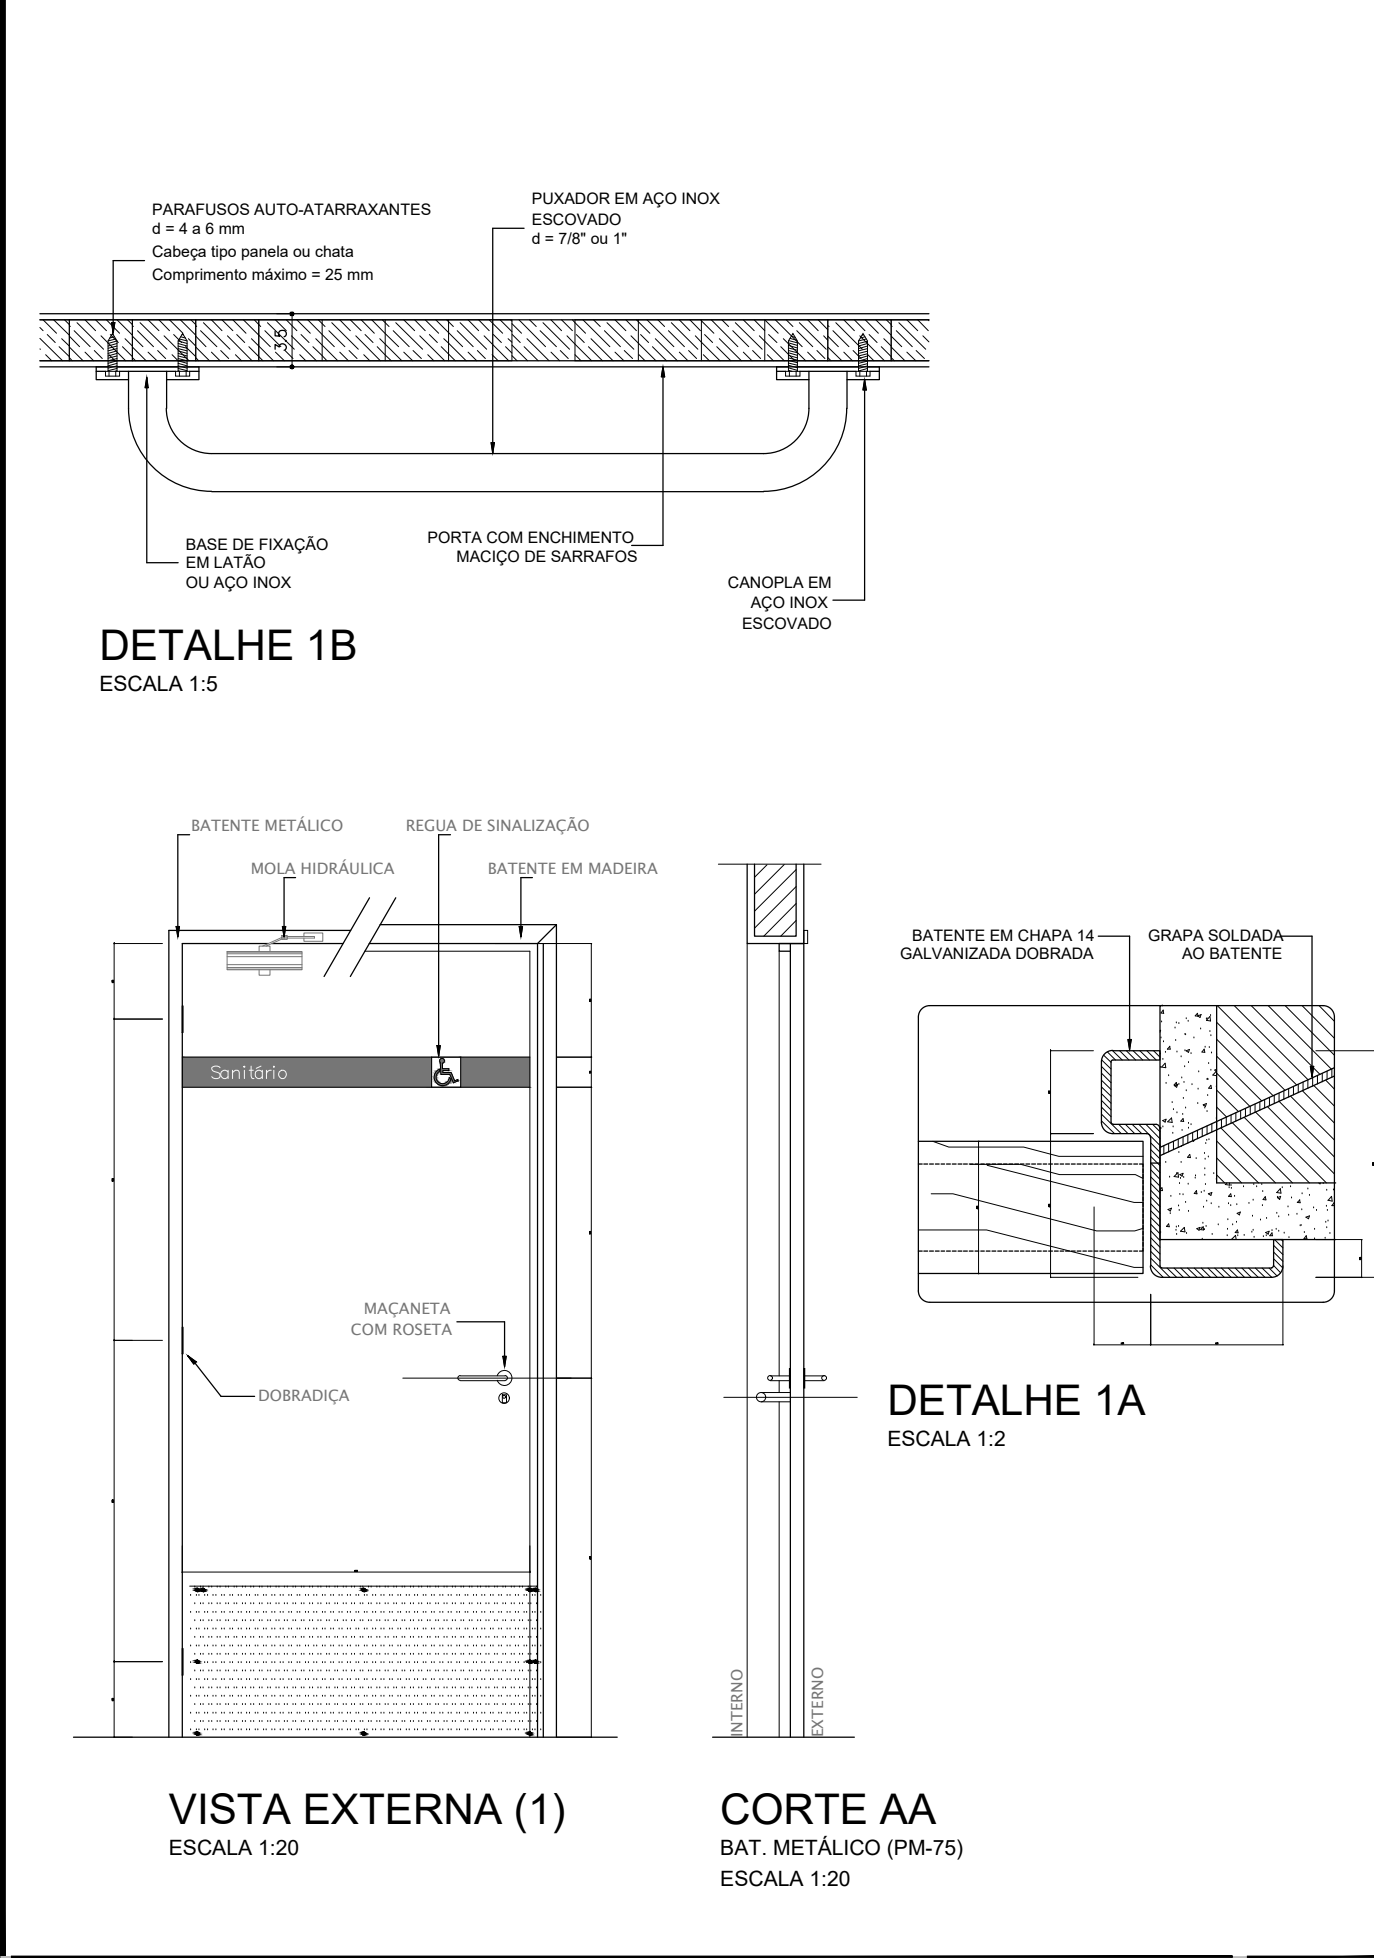

PORTA PARA SANITÁRIO ACESSÍVEL FOLHA 02/02

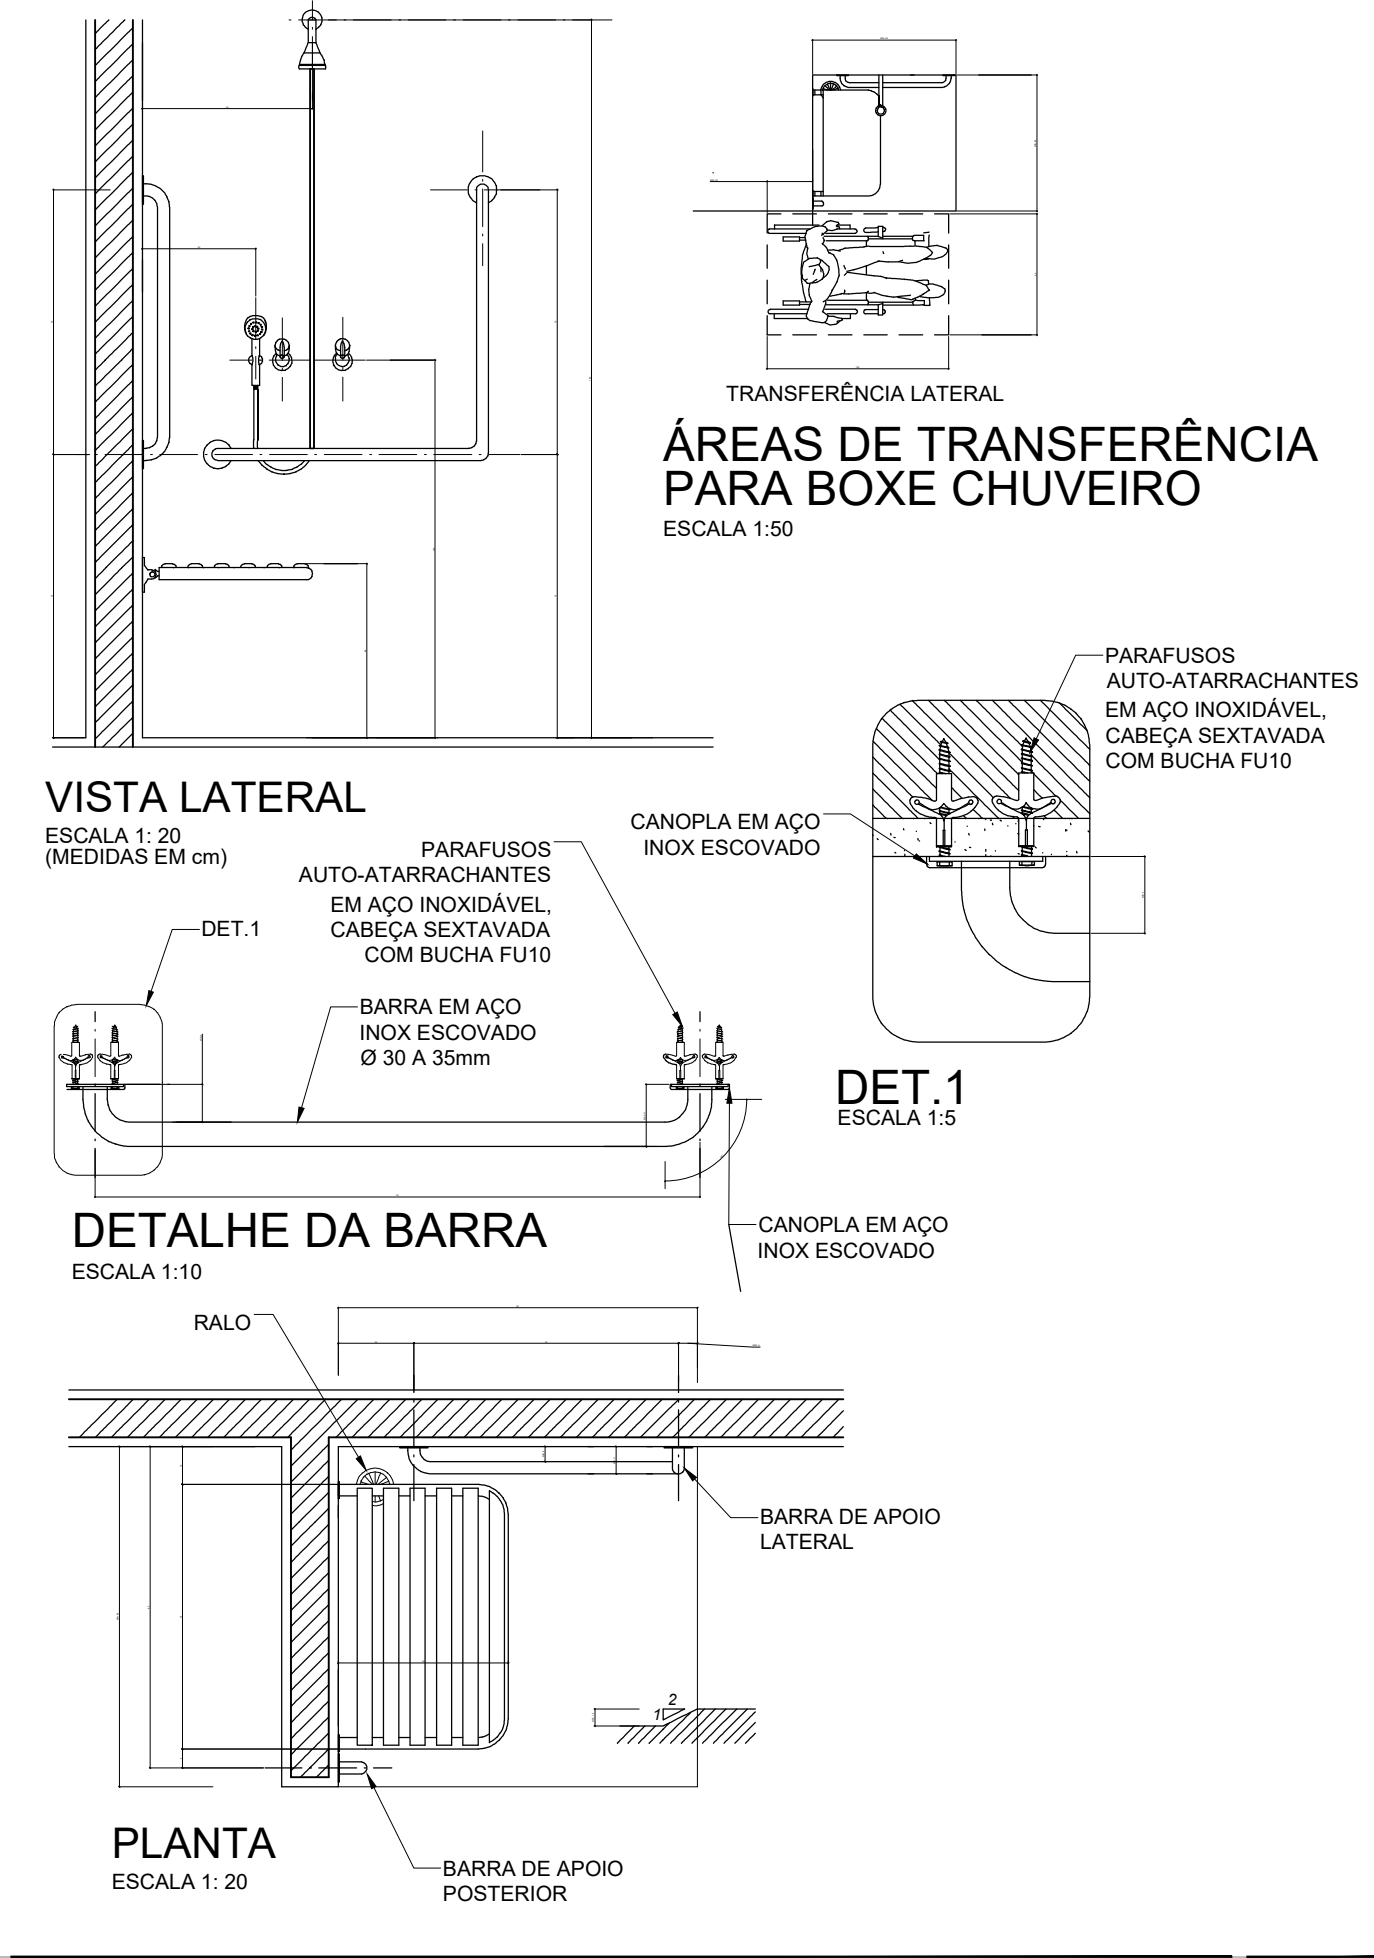

CHUVEIRO ACESSÍVEL FOLHA ÚNICA

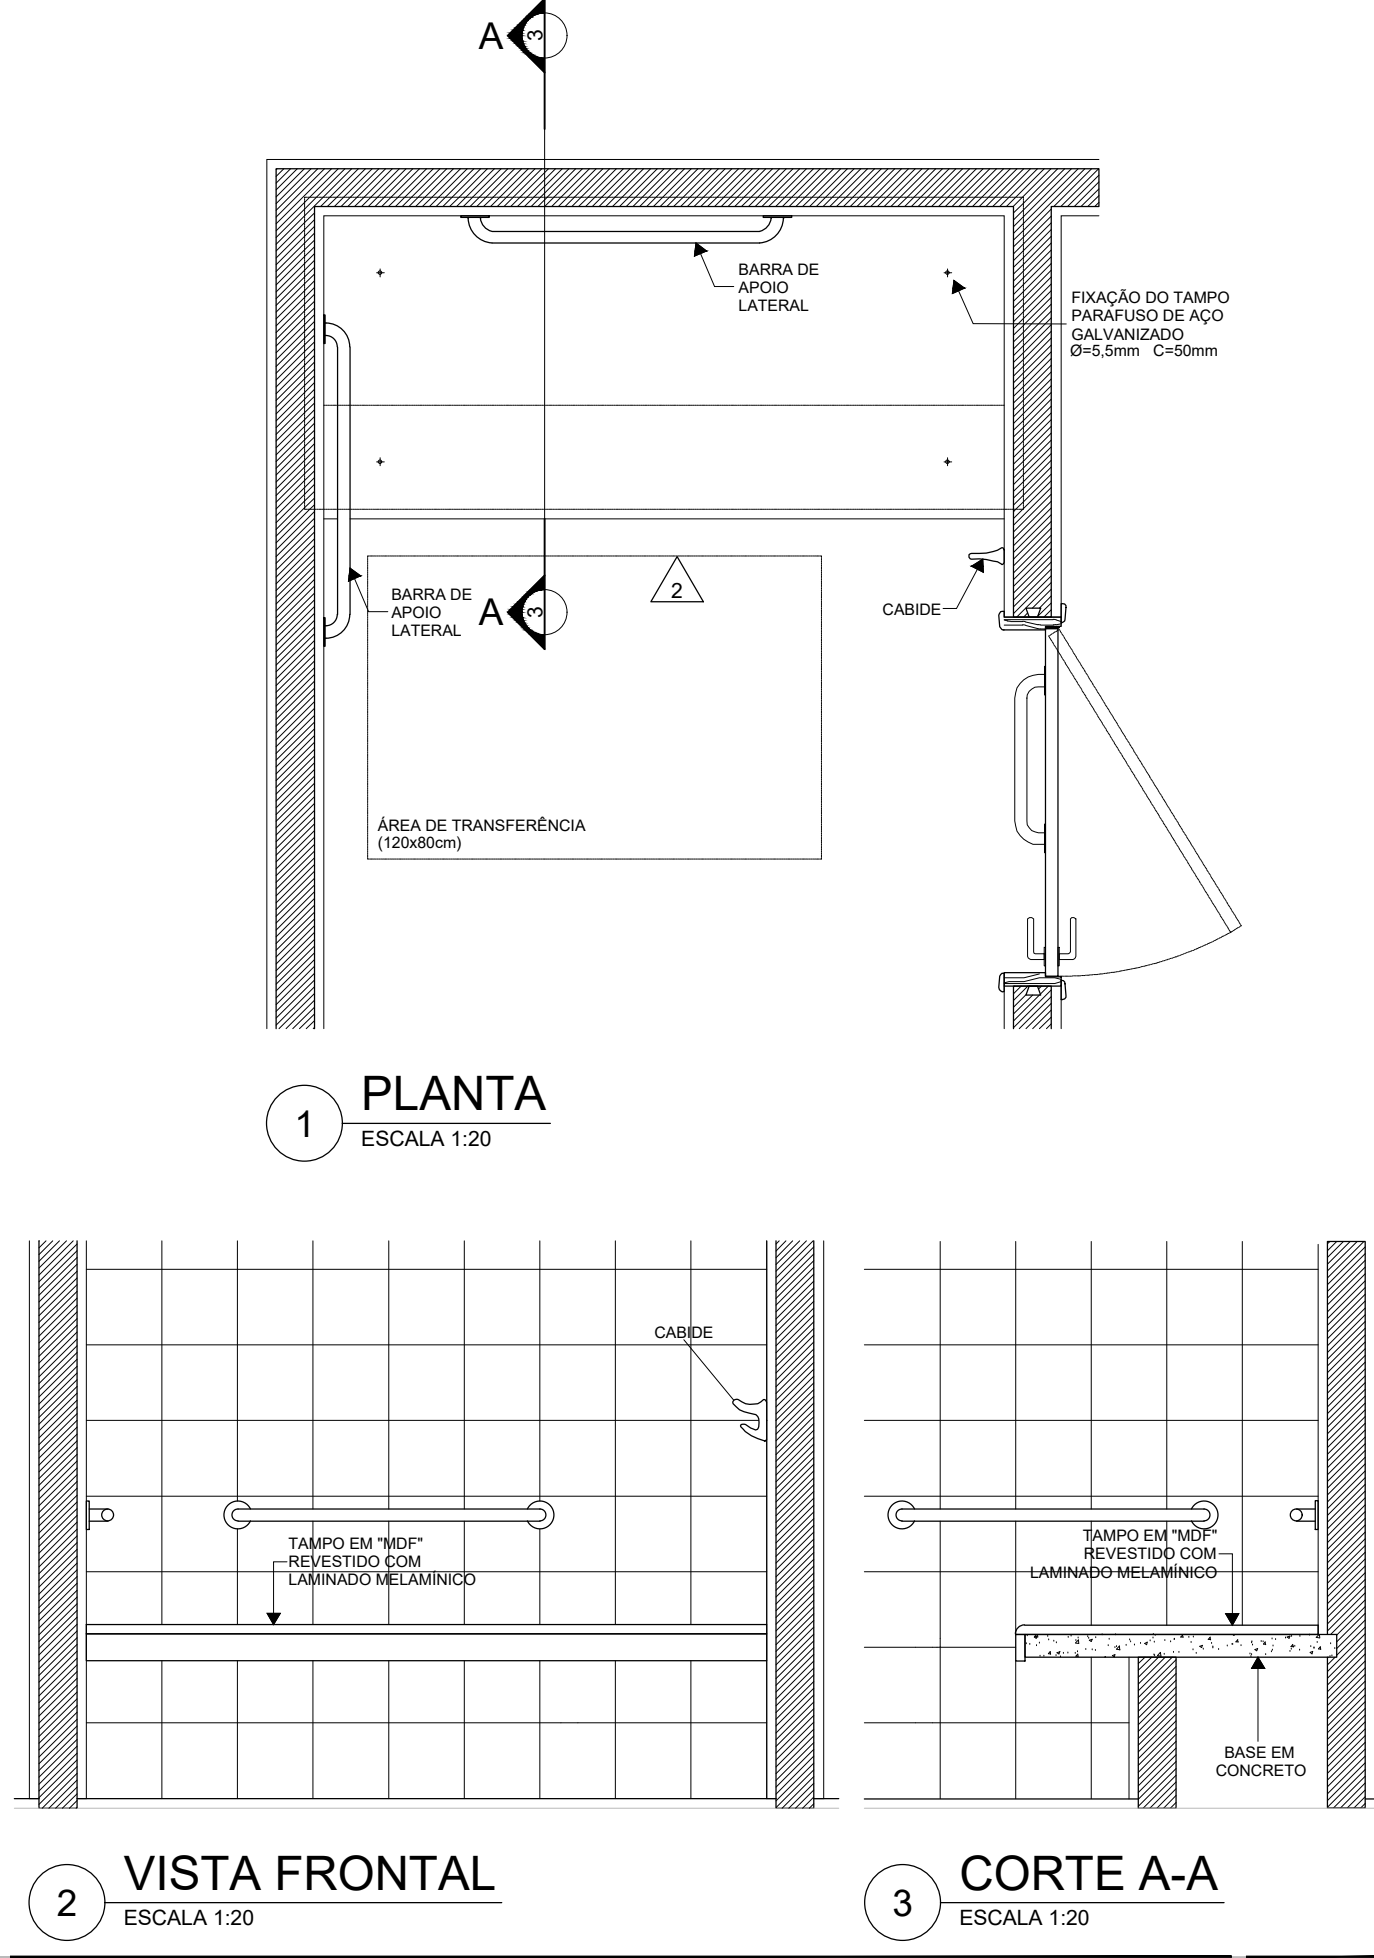

TROCADOR ACESSÍVEL FOLHA ÚNICA

NOTAS

PREFEITURA MUNICIPAL DE BARUERI
SECRETARIA DE OBRAS

OBRA/TÍTULO

CONTRATAÇÃO DE EMPRESA PARA REFORMA GERAL DA FIEB PROFª. MARIA THEODORA PEDREIRA DE FREITAS - ALPHAVILLE

PROJETO BÁSICO
DETALHES

ENDEREÇO/LOCAL
AV. ANDRÔMEDA, 500

BARRIO
ALPHAVILLE EMPRESARIAL

ESCALA
1/200

FOLHA

REVISÃO

DESENHO
JXB

NOME DO ARQUIVO
PROJETOS/ FIEB ALPHAVILLE/2026

06/07

COR	PLOT	ESP
1	PRETO	5 mm



Manifesto de Responsabilidade

Documento do Sistema

09F6802160028CB253C8A0CBA52

O documento acima proposto pelo manifesto realizado por **JAQUELINE XAVIER BERTO** registrado sob a matrícula **031813** na data **15/04/2026** **17:08:29** na Fase **ELABORAR PROJETO**.

Arquivo: FOLHA 06.pdf

Tipo de Documento: DOCUMENTO DE PROJETO

HASH DO DOCUMENTO

27B1B3A2-980A-4DF8-A2A2-92B29FF389D5

