


## RELATÓRIO FOTOGRÁFICO


### 1.1. LOCALIZAÇÃO

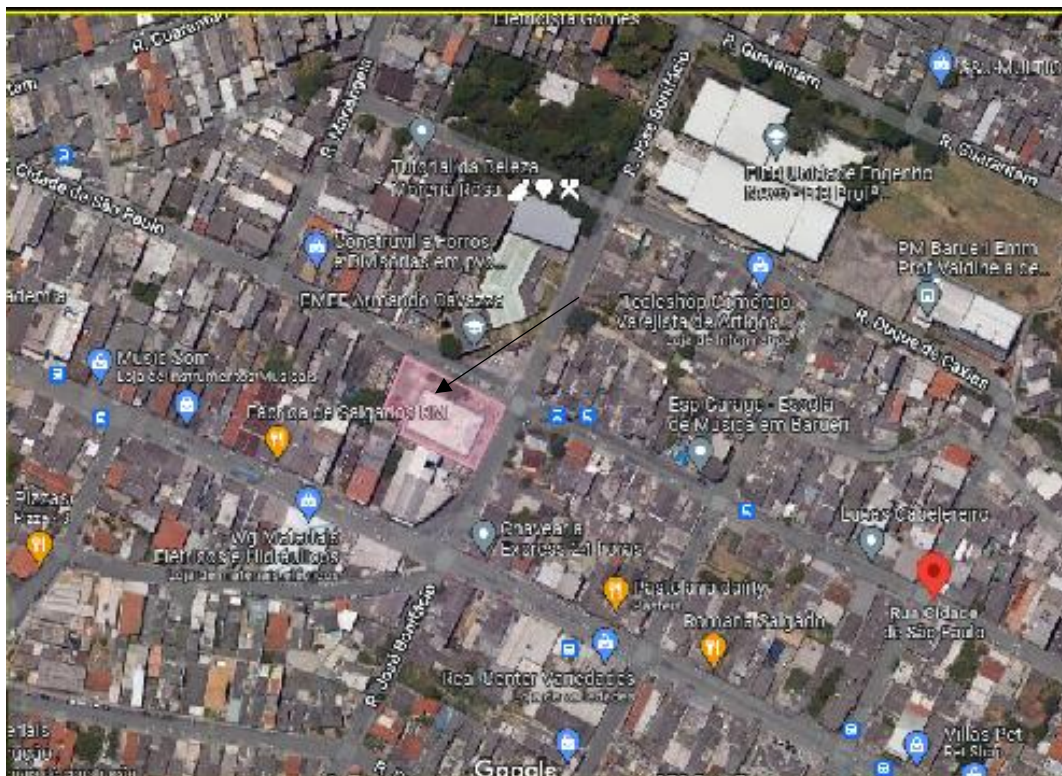


**REFORMA GERAL DE ÁREA DE LAZER, INSTALAÇÃO DE COBERTURA E GRAMA SINTÉTICA NA QUADRA POLIESPORTIVA ENTRE A RUA JOSÉ BONIFÁCIO x RUA CIDADE DE SÃO PAULO / ENGENHO NOVO.**



## 1.2. RELATÓRIO FOTOGRÁFICO

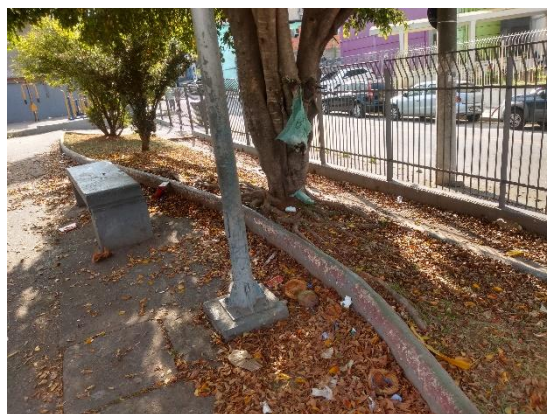



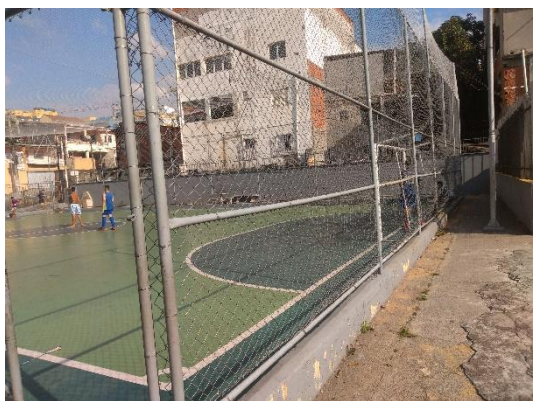



# Manifesto de Responsabilidade

## Documento do Sistema

09F680D5C2028D529EC8A0CBA5F


O documento acima proposto pelo manifesto realizado por **AMANDA BORTOLINI E SILVA** registrado sob a matrícula **027709** na data **16/03/2026** **13:04:08** na Fase **VISITAR LOCAL E RELATÓRIO FOTOGRÁFICO**.

**Arquivo:** RELATÓRIO FOTOGRÁFICO\_R01.pdf


**Tipo de Documento:** VISITAR LOCAL E RELATÓRIO FOTOGRÁFICO

### HASH DO DOCUMENTO

31B67077-FB31-4807-B2CD-ED17980B9636

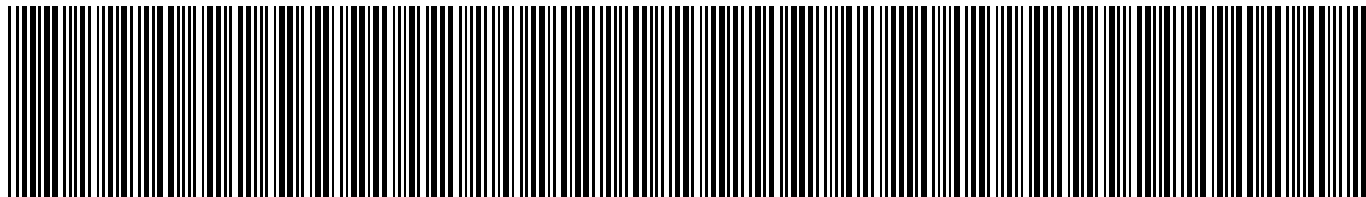



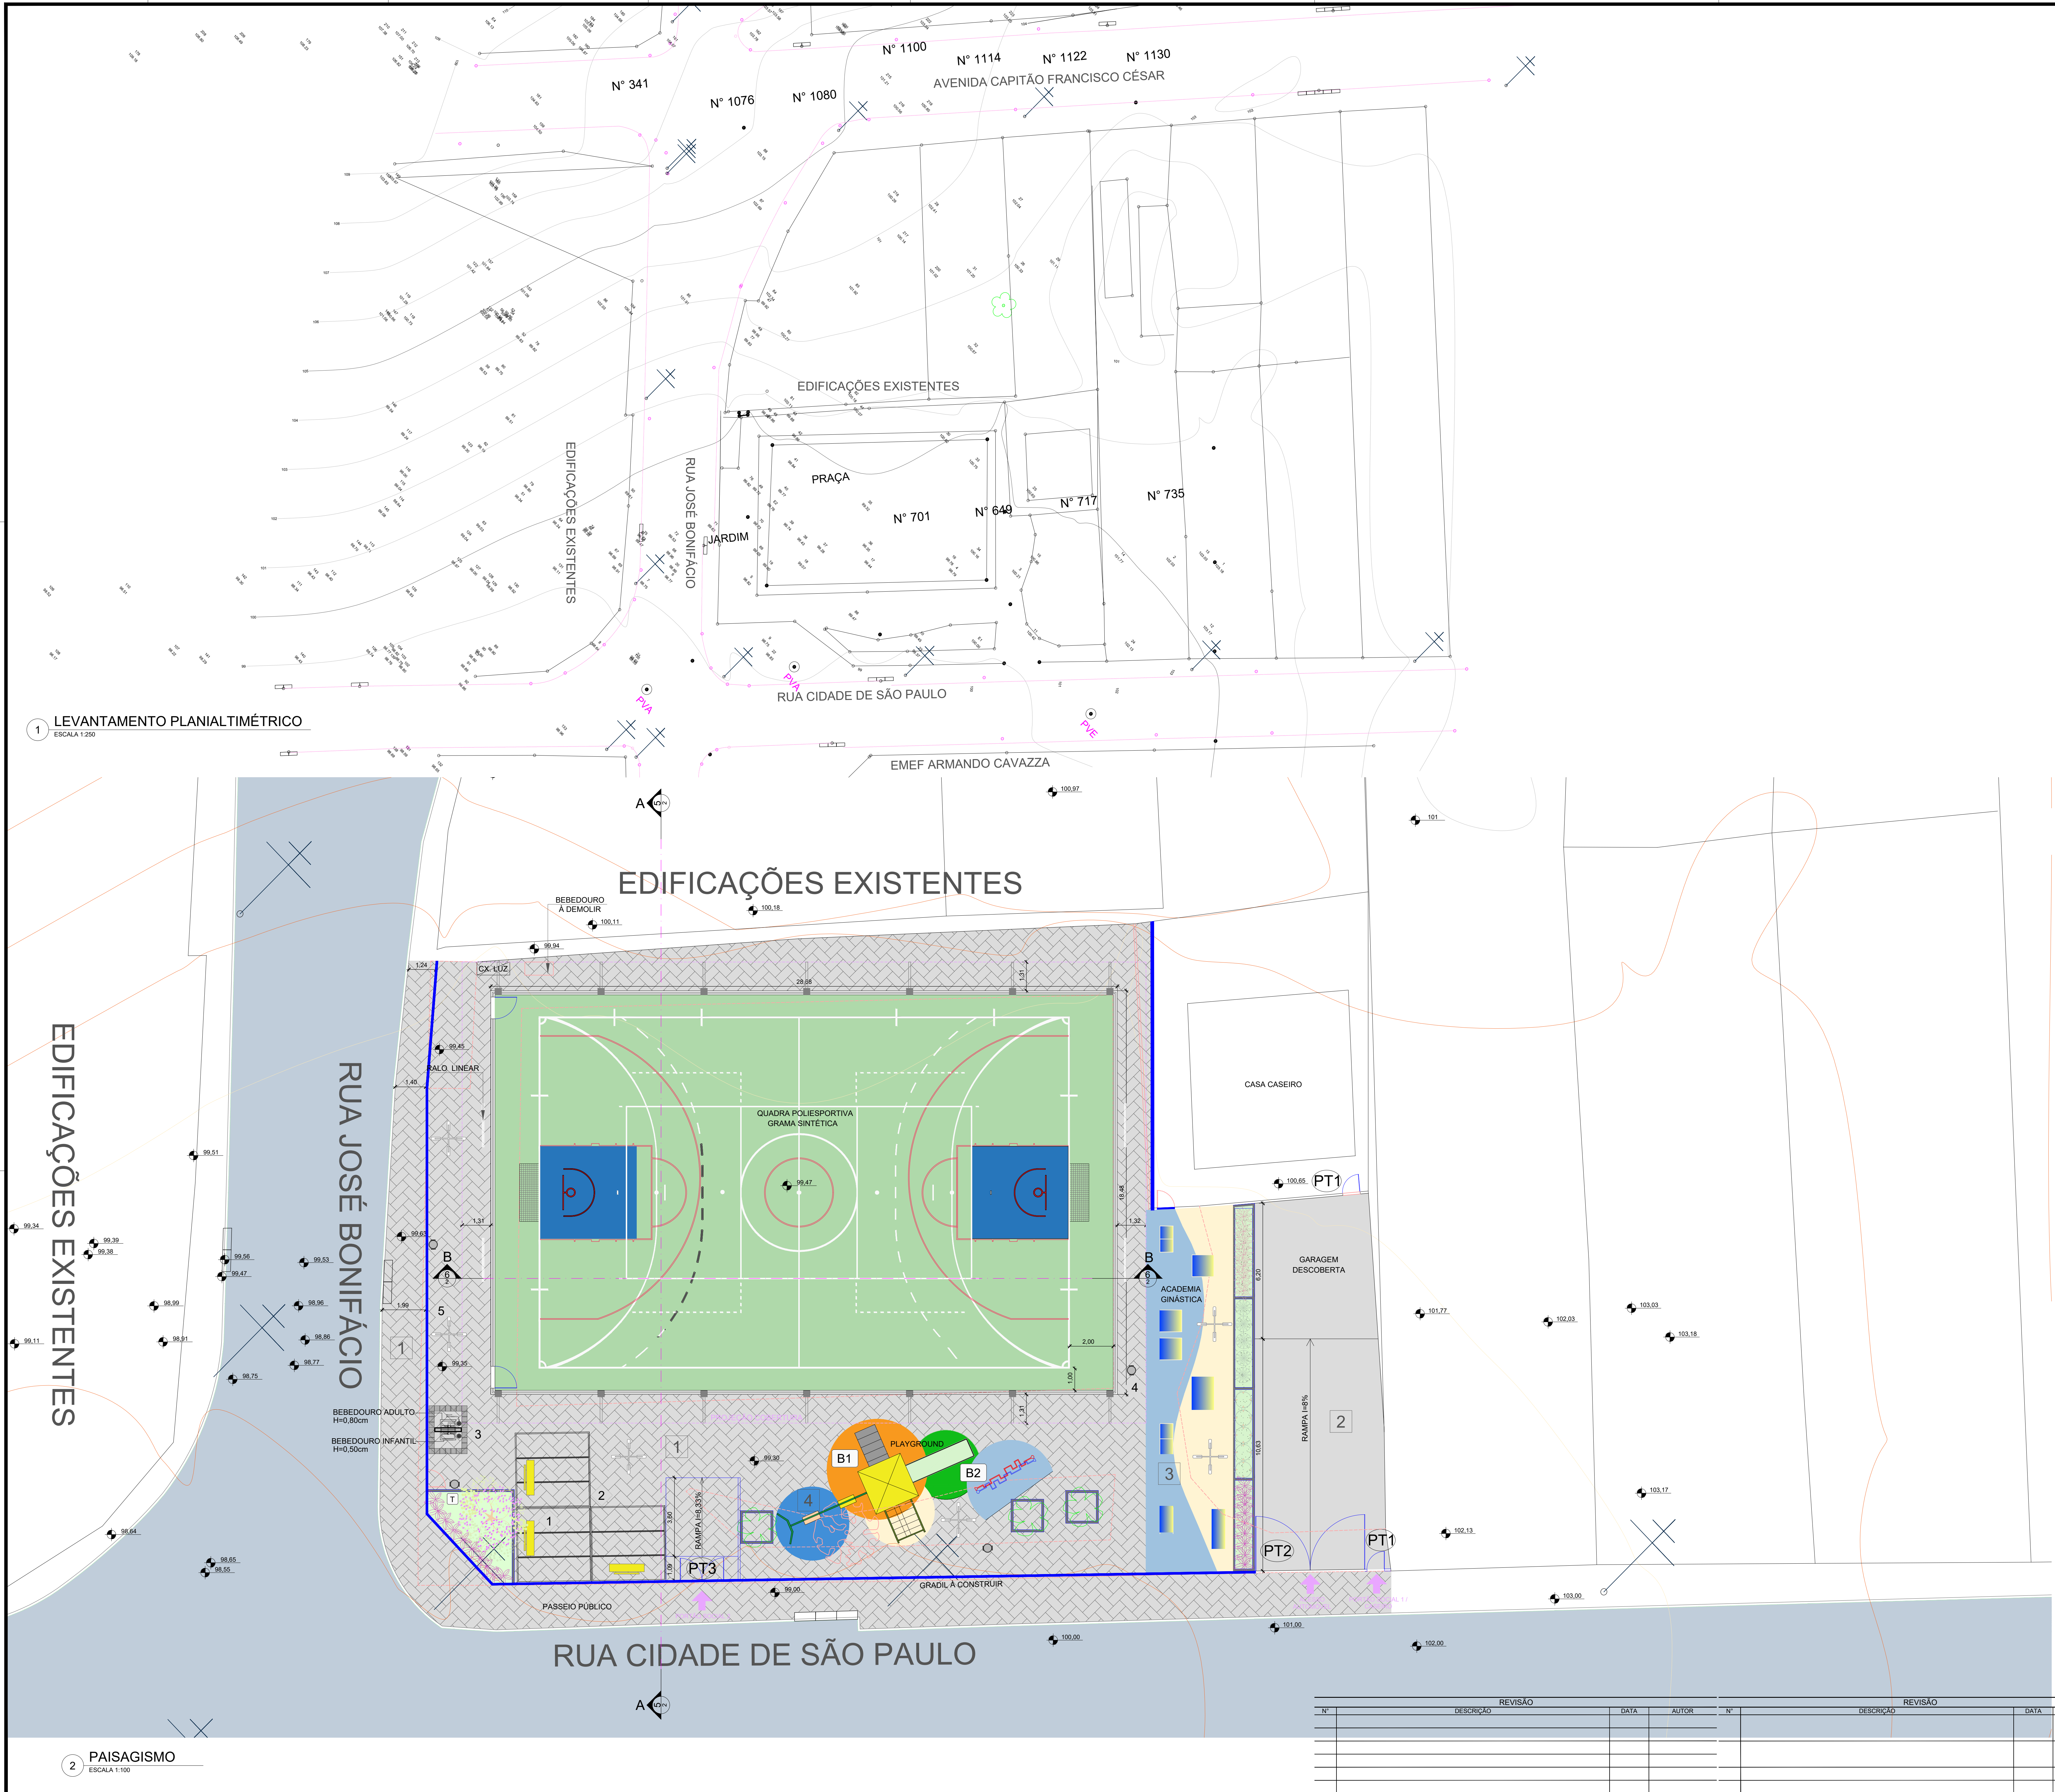

QUADRO DE ÁREAS		
Nº	DESCRIÇÃO/PAVIMENTO	ÁREA (m²)
1	ÁREA TOTAL	1.134,82

LEGENDA	
Nº/SÍMBOLO	NOME/DESCRIÇÃO
1	A DEMOLIR
2	A CONSTRUIR
3	INSTALAÇÃO DE GRAMA SINTÉTICA
4	MURETA 10x40 CM REVESTIDAS COM FULGET CINZA
5	ELEMENTO ARBÓREO A MANter
6	ELEMENTO ARBÓREO A RETIRAR

PISO	
Nº/SÍMBOLO	NOME/COR
1	PISO DE CONCRETO INTERTRAVADO TIPO BLOKRET OU SIMILAR
2	CIMENTADO COMAM COM PINTURA
3	PINTURA ESPECIAL PARA PISO
4	PISO FIBROBETÃO DE ABSORÇÃO DE IMPACTO PARA PLAYGROUND TIPO AUBICON IMPACT SOFT 50 OU SIMILAR

PAISAGISMO			
ÍNDICE	SÍMBOLO	NOME/DESCRIÇÃO	ÁREA (m²)
ÁREAS	1	GRAMA COMERCIAL (20x20x40)	0,80
	2	MURETA (10x40)	0,80
	3	GRAMA SINTÉTICA (20x20x40)	0,80
ÁREAS	4	ÁREAS VERDES (ÁREAS VERDES)	0,30
	5	ÁREAS VERDES (ÁREAS VERDES)	0,30

BRINQUEDOS	
Nº/SÍMBOLO	NOME/COR
1	KRENN 5101 OU SIMILAR
2	MEGAFONE REF. 301-2000 SUPERPLAYGROUND OU SIMILAR

EQUIPAMENTOS	
Nº/SÍMBOLO	DESCRIÇÃO
1	BANCO EM AÇO ESCOVADO E MADEIRA
2	PERGOLADO MODULAR METÁLICO - VIDE DETALHE
3	RESEDOURO ADAPTADO PARA ÁREA DE LAZER - VIDE DETALHE
4	LINHA BÁSICA CAPACIDADE 20 LITROS
5	POSTE DE ILUMINAÇÃO COM 4 PETALAS 11x4,00M

PORTÕES	
Nº/SÍMBOLO	NOME/COR
1	PORTÃO DE ABIR EM 01 FOLHA (0,60 x 2,10m) / ENTRADA SOCIAL 1
2	PORTÃO DE ABIR EM 02 FOLHAS (2,50 x 2,10m) / ENTRADA VEÍCULOS
3	PORTÃO DE ABIR EM 02 FOLHAS (1,00 x 2,10m) / ENTRADA SOCIAL 2

- NOTAS
- 1- CONFERIR MEDIDAS NO LOCAL.
  - 2- DEMOLICÃO DE GRAMA E MURETAS EXISTENTES, RECONSTRUÇÃO DO TRACADO + INSTALAÇÃO DE GRAMA NOVO ONDE HOUVER INDICAÇÃO GRÁFICA EM PROJETO.
  - 3- TODAS AS GUÍAS E SINALIZAS DEVERÃO SER SUBSTITUÍDAS.
  - 4- PREVER A INSTALAÇÃO DE RESEDOURO COLETIVO ADAPTADO PARA ÁREA DE LAZER (VIDE DETALHE).
  - 5- INSTALAÇÃO DE COBERTURA SOBRE A QUADRA POLIESPORTIVA + CALHA + RUFO + RALO LINEAR.
  - 6- PINTURA GERAL DE PAREDE, MURETA E GRAMA.
  - 7- ALTERAÇÃO DA LOCALIZAÇÃO DO PORTÃO DE ACESSO A VEÍCULOS E PORTÃO SOCIAL (CASA CASEIRO + FECHAD. PORTÃO SOCIAL EXISTENTE RUA JOSÉ BONIFÁCIO) + MURETA NA ÁREA DE CONSTRUÇÃO DE RAMPA DE ACESSIBILIDADE (DEMARCAÇÃO COM PINTURA).
  - 8- REMOÇÃO DE BANCOS DE CONCRETO, MESA DE JOGOS, BRINQUEDOS METÁLICOS E POSTOS DE ILUMINAÇÃO EXISTENTES.
  - 9- OS EQUIPAMENTOS DE GINÁSTICA DE AR LIVRE EXISTENTES DEVERÃO SER REALOCADOS (VIDE INDICAÇÃO GRÁFICA EM PROJETO).
  - 10- INSTALAÇÃO DE PISO DE CONCRETO INTERTRAVADO NO INTERIOR DA PRAÇA E NO PASSO PÚBLICO.
  - 11- INSTALAÇÃO DE BRINQUEDOS NOVOS + POSTE DE ILUMINAÇÃO COM 4 PETALAS 11x4,00M + BANCO DE AÇO ESCOVADO COM MADEIRA.
  - 12- MANUTENÇÃO DAS ÁRVORES EXISTENTES + REMOÇÃO DA ÁRVORE INDICADA EM PROJETO + PLANTIO DE GRAMA COM CANTEIRO DE FLORES.
  - 13- ACRESCIMO DA LARGURA DA CALÇADA + REMODELAÇÃO DO SISTEMA VIÁRIO.
  - 14- DEMOLICÃO DE MURTA E RESEDOURO EM ALVARIAVA EXISTENTES.
  - 15- REMOÇÃO DE ENTULHO.
  - 16- LIMPEZA GERAL DA OBRA.

PREFEITURA MUNICIPAL DE BARUERI  
SECRETARIA DE OBRAS

REFORMA GERAL DE ÁREA DE LAZER, INSTALAÇÃO DE COBERTURA E GRAMA SINTÉTICA NA QUADRA POLIESPORTIVA

PROJETO: REFORMA GERAL DE ÁREA DE LAZER, INSTALAÇÃO DE COBERTURA E GRAMA SINTÉTICA NA QUADRA POLIESPORTIVA  
LEVANT. PLANALTIMÉTRICO / PAISAGISMO  
DESCRIÇÃO: RUA JOSÉ BONIFÁCIO x RUA CIDADE DE SÃO PAULO  
BAIRRO: ENGENHO NOVO

REVISÃO			REVISÃO		
Nº	DESCRIÇÃO	DATA	Nº	DESCRIÇÃO	DATA
1	REVISÃO		1	REVISÃO	
2	REVISÃO		2	REVISÃO	
3	REVISÃO		3	REVISÃO	
4	REVISÃO		4	REVISÃO	
5	REVISÃO		5	REVISÃO	
6	REVISÃO		6	REVISÃO	
7	REVISÃO		7	REVISÃO	
8	REVISÃO		8	REVISÃO	
9	REVISÃO		9	REVISÃO	
10	REVISÃO		10	REVISÃO	

01/04

AMANDA BORTOLINI E SILVA  
01/04/2024

PROJETO: REFORMA GERAL DE ÁREA DE LAZER, INSTALAÇÃO DE COBERTURA E GRAMA SINTÉTICA NA QUADRA POLIESPORTIVA  
RUA JOSÉ BONIFÁCIO x RUA CIDADE DE SÃO PAULO - ENGENHO NOVO





# Manifesto de Responsabilidade

## Documento do Sistema

09F680D5C2028D529EC8A0CBA5F


O documento acima proposto pelo manifesto realizado por **AMANDA BORTOLINI E SILVA** registrado sob a matrícula **027709** na data **16/03/2026** **13:06:42** na Fase **ELABORAR PROJETO**.

**Arquivo:** LEVNT E PAISAGISMO -FL01.pdf


**Tipo de Documento:** DOCUMENTO DE PROJETO

### HASH DO DOCUMENTO

D3B7EC68-1ABF-4B2F-9D76-DCE6D3FD8781

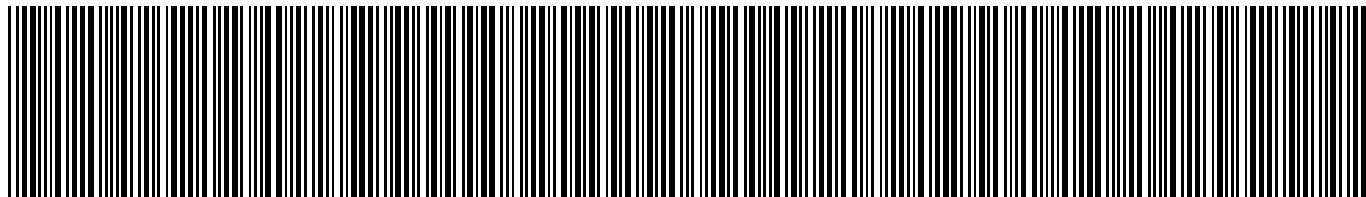



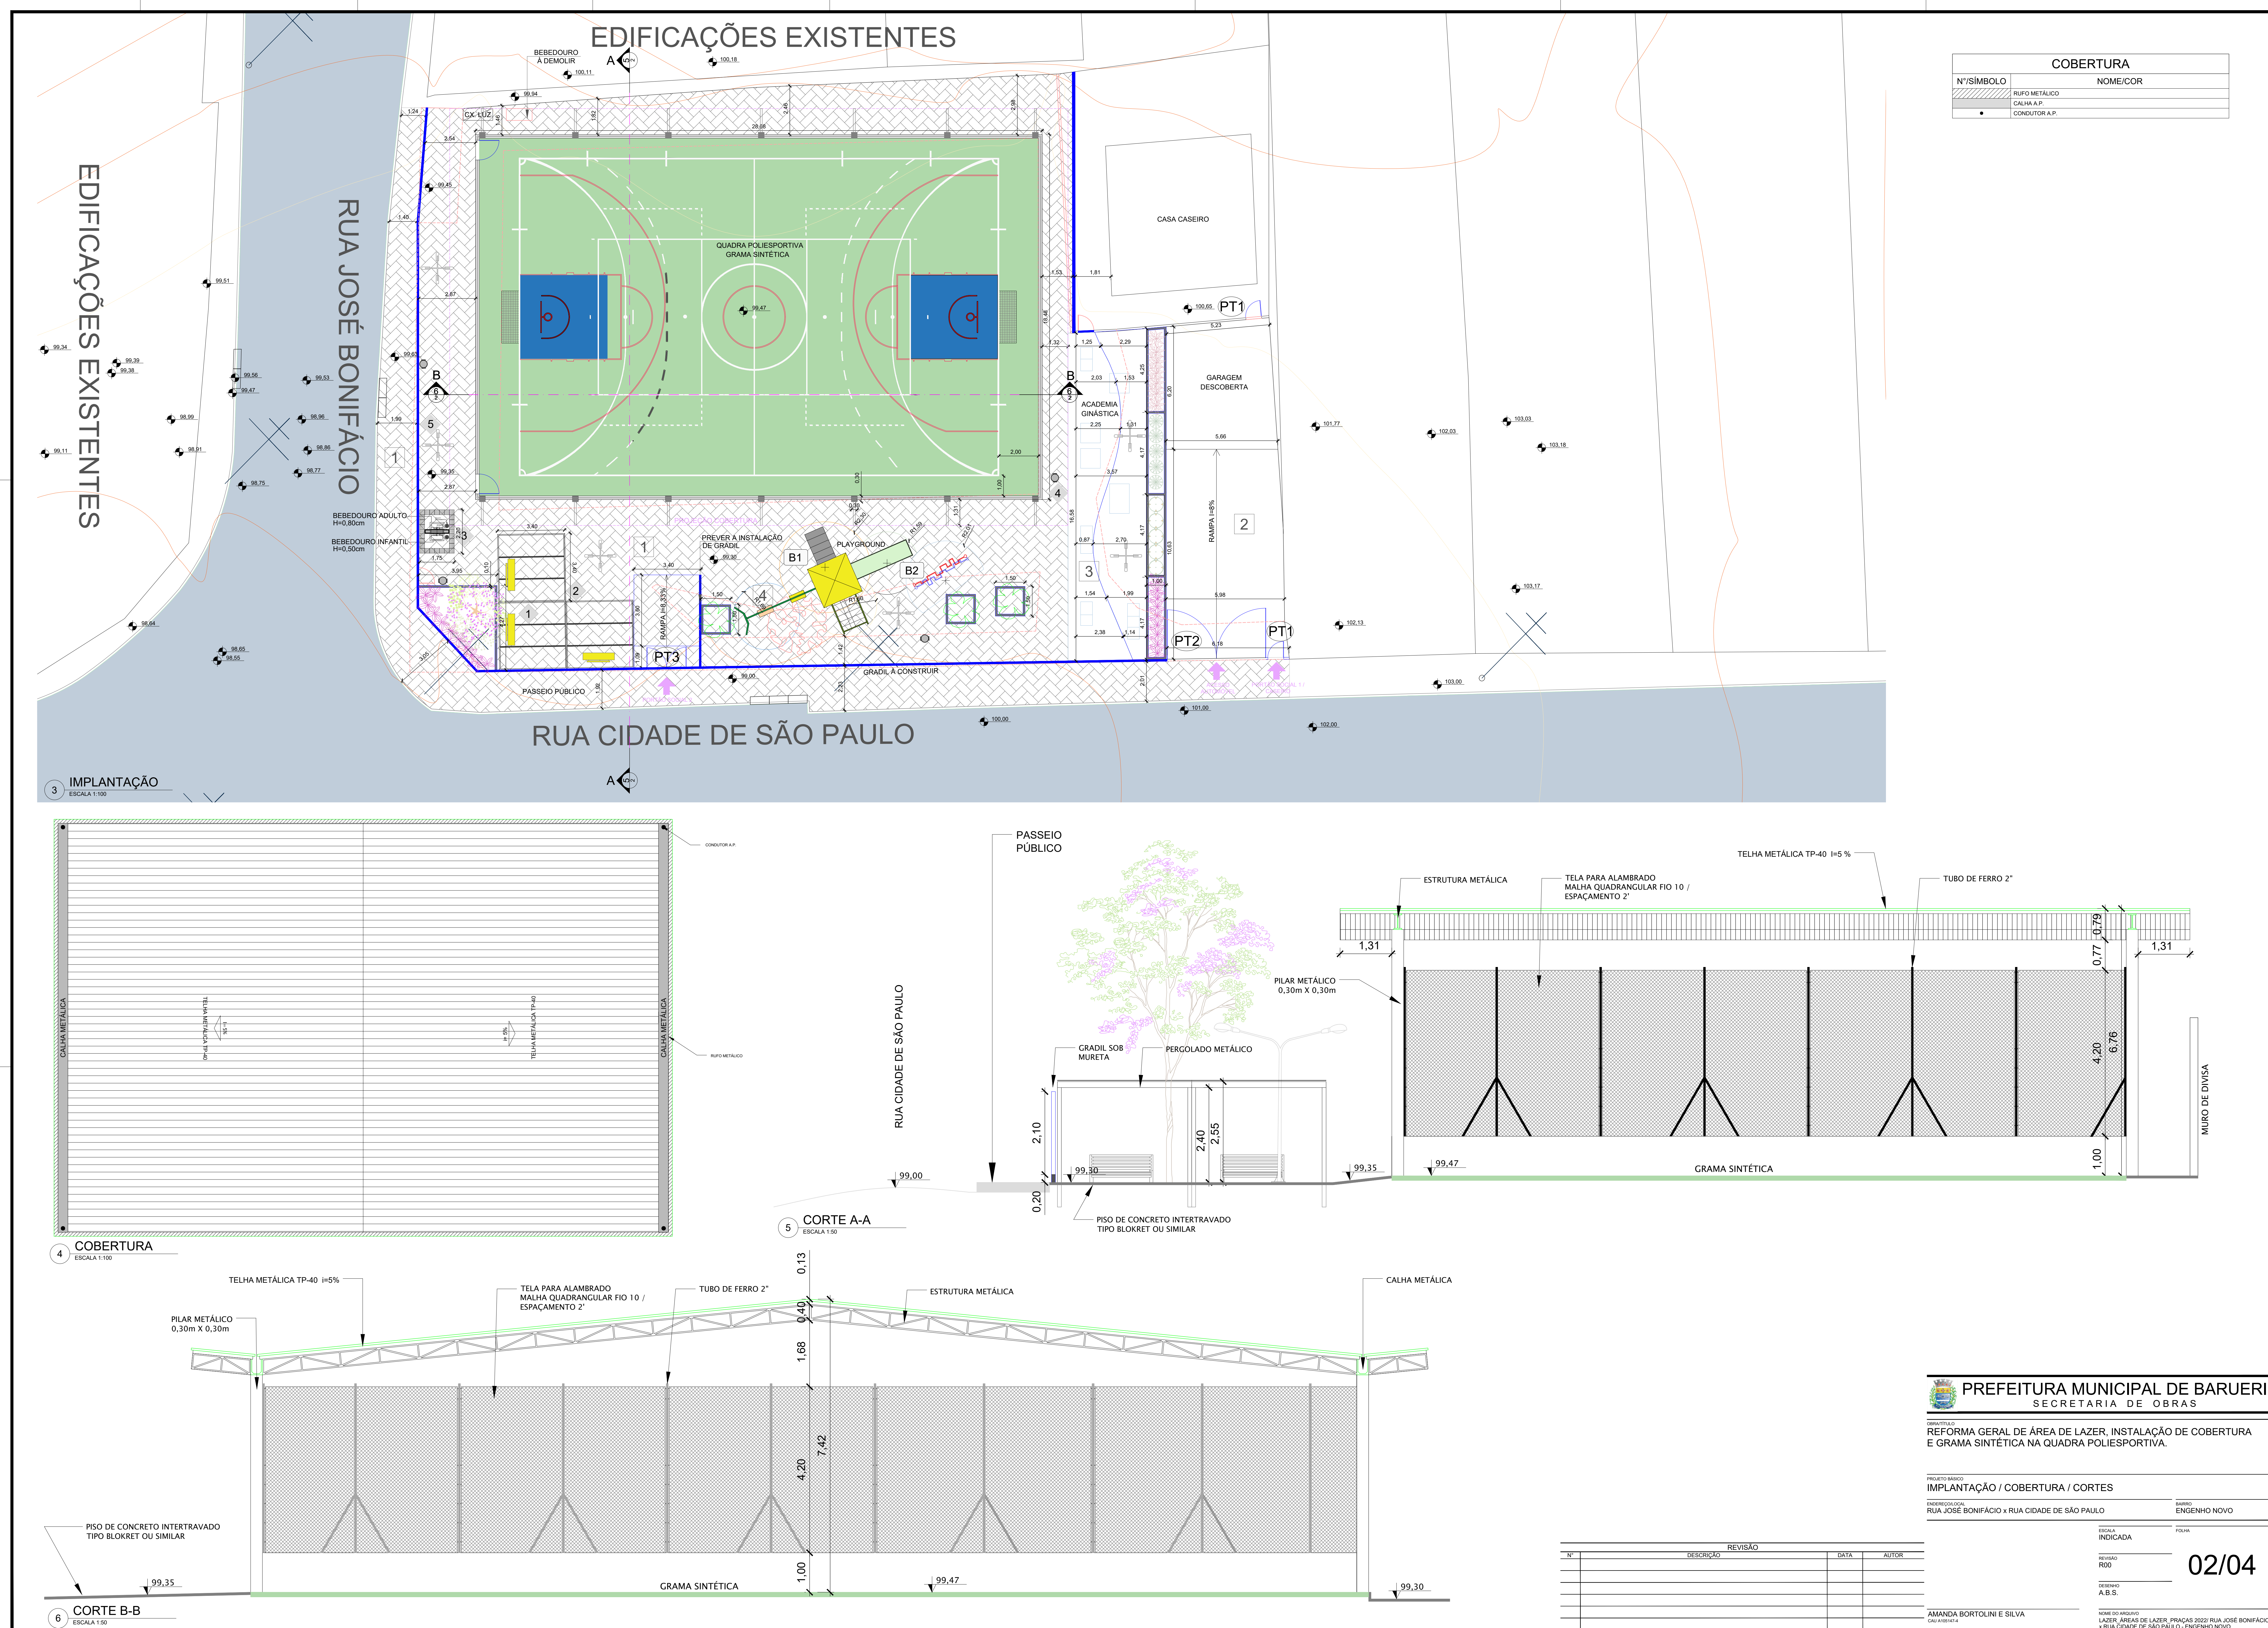





# Manifesto de Responsabilidade

## Documento do Sistema

09F680D5C2028D529EC8A0CBA5F


O documento acima proposto pelo manifesto realizado por **AMANDA BORTOLINI E SILVA** registrado sob a matrícula **027709** na data **16/03/2026** **13:06:42** na Fase **ELABORAR PROJETO**.

**Arquivo:** IMPL E CORTES -FL02..pdf


**Tipo de Documento:** DOCUMENTO DE PROJETO

### HASH DO DOCUMENTO


B778B4CB-5FCD-4C0D-974F-F86BA70981B7

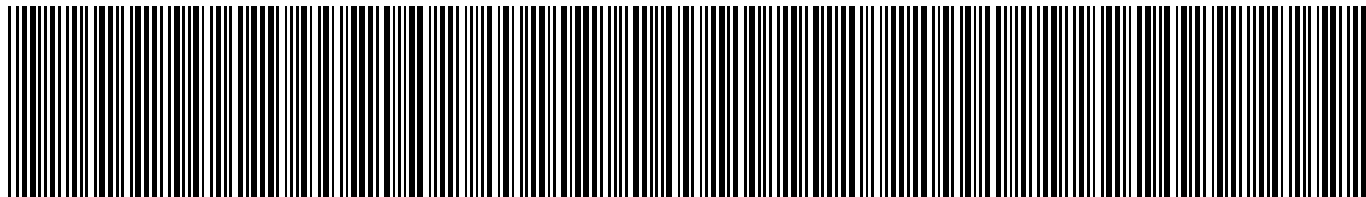



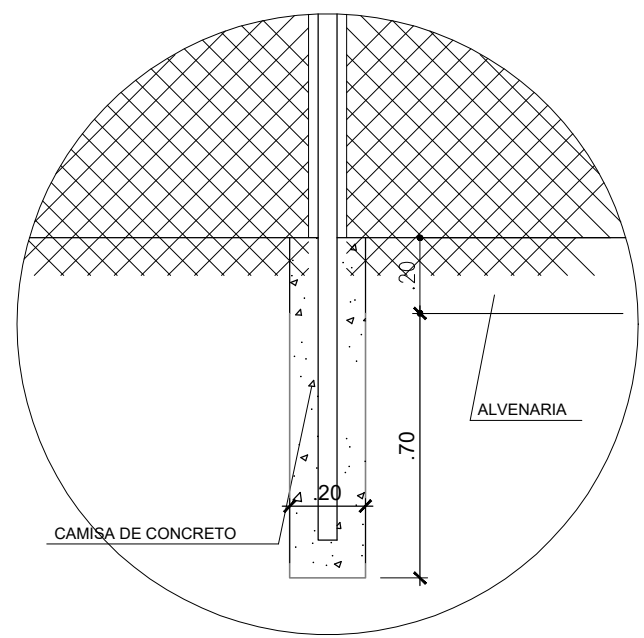


DETALHE 1  
ESCALA 1:20

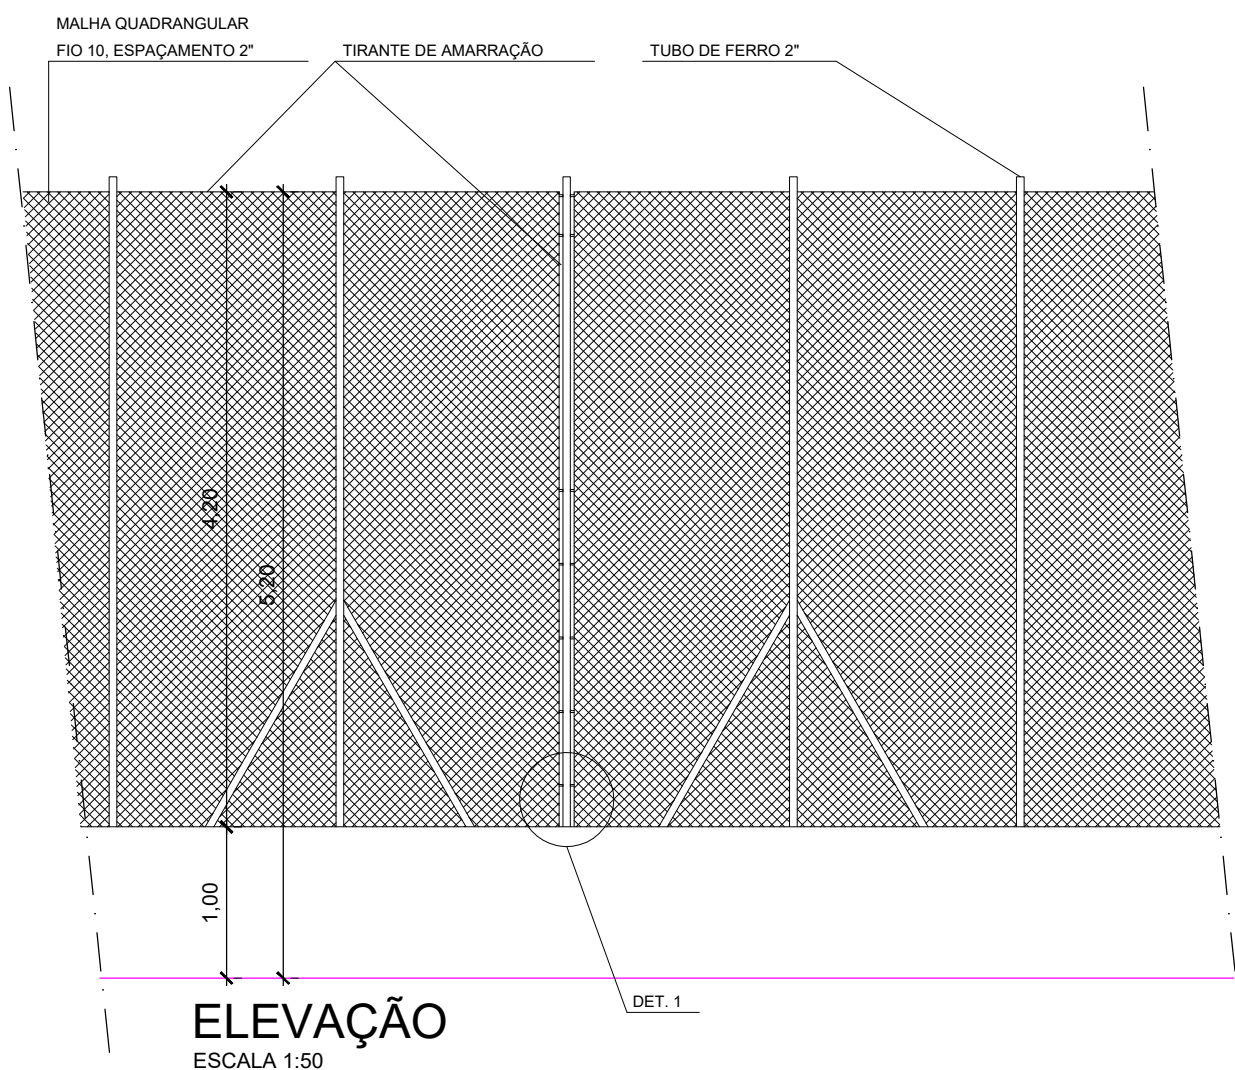

ELEVAÇÃO  
ESCALA 1:50

DETALHE  
ALAMBRADO

FOLHA  
ÚNICA

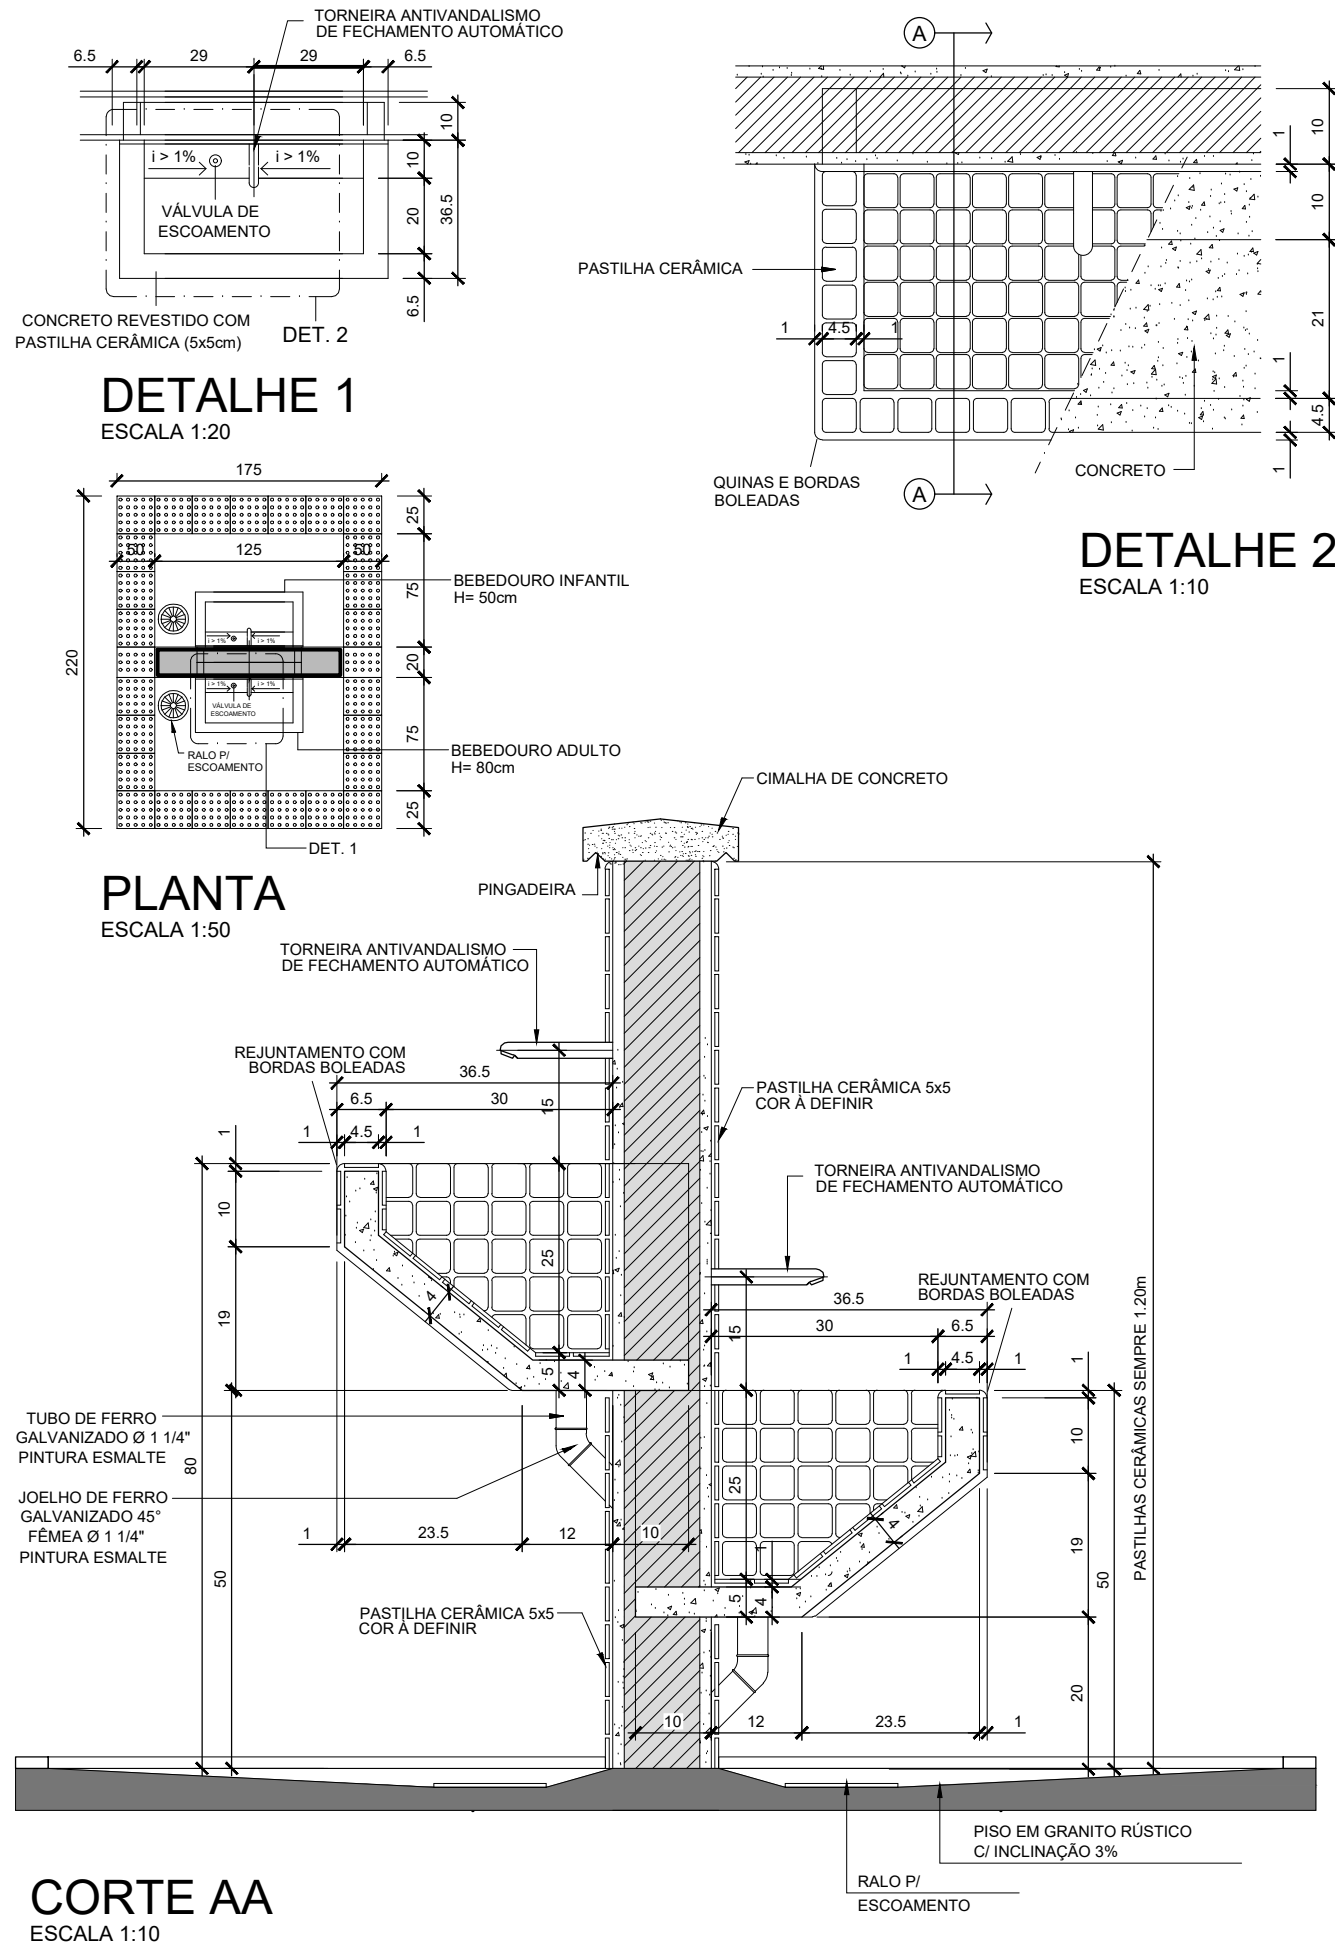


CORTE AA  
ESCALA 1:10


DETALHE  
BEBEDOURO ADAPTADO PARA ÁREAS DE LAZER

FOLHA  
ÚNICA

DETALHE 2  
ESCALA 1:10

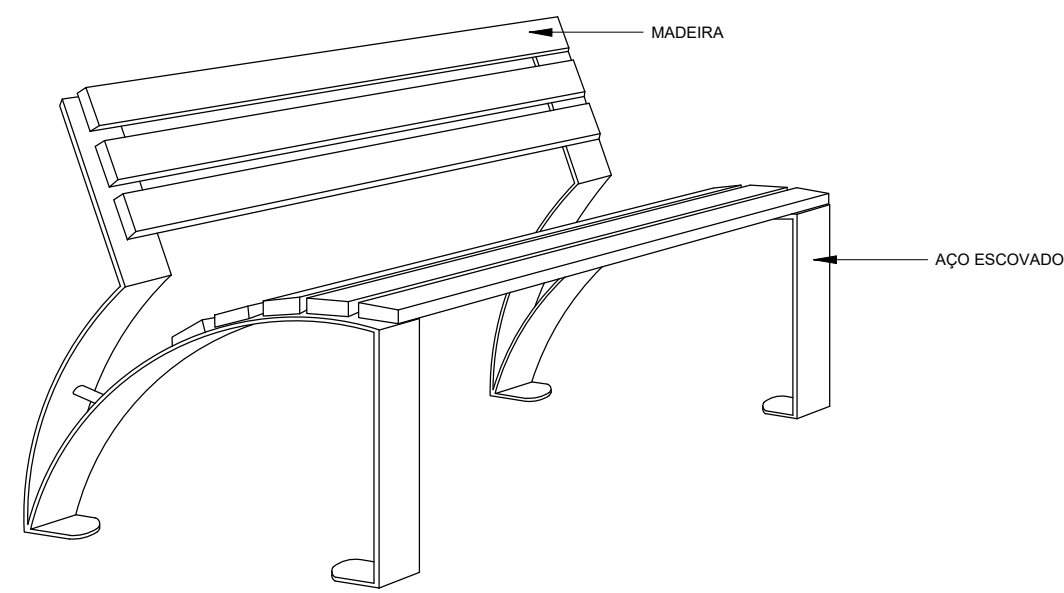

PERSPECTIVA  
SEM ESCALA

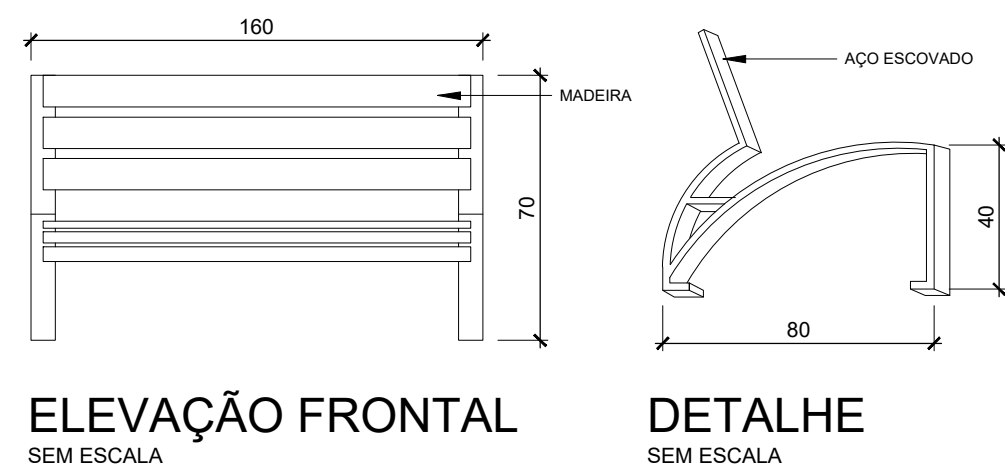


ELEVÇÃO FRONTAL  
SEM ESCALA

DETALHE  
SEM ESCALA

DETALHE  
BANCO DE AÇO ESCOVADO REVESTIDO EM MADEIRA

FOLHA  
ÚNICA

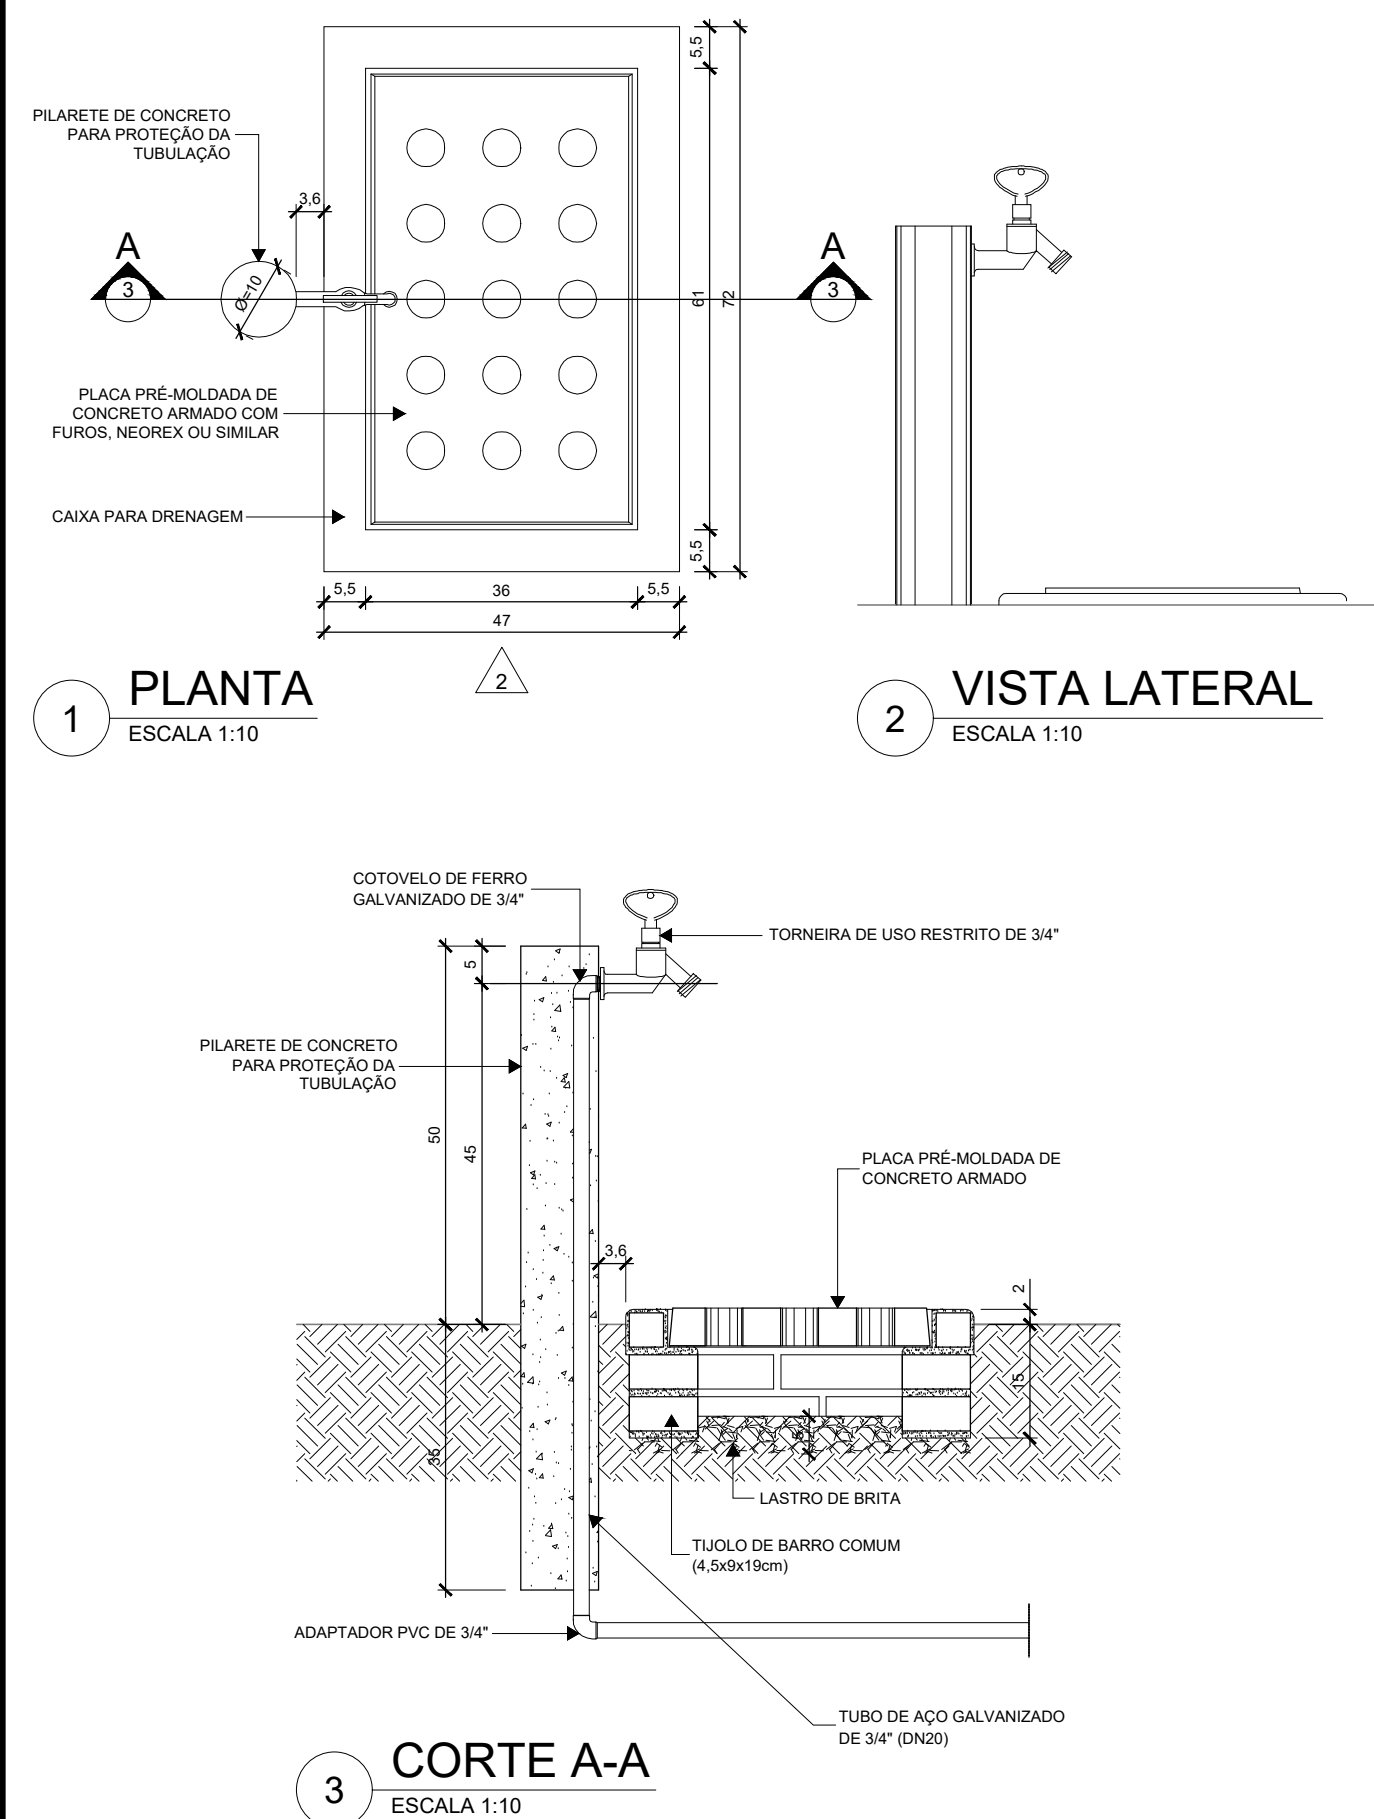


1 PLANTA  
ESCALA 1:10

2 VISTA LATERAL  
ESCALA 1:10

3 CORTE A-A  
ESCALA 1:10

DETALHE  
TORNEIRA DE JARDIM

FOLHA  
ÚNICA

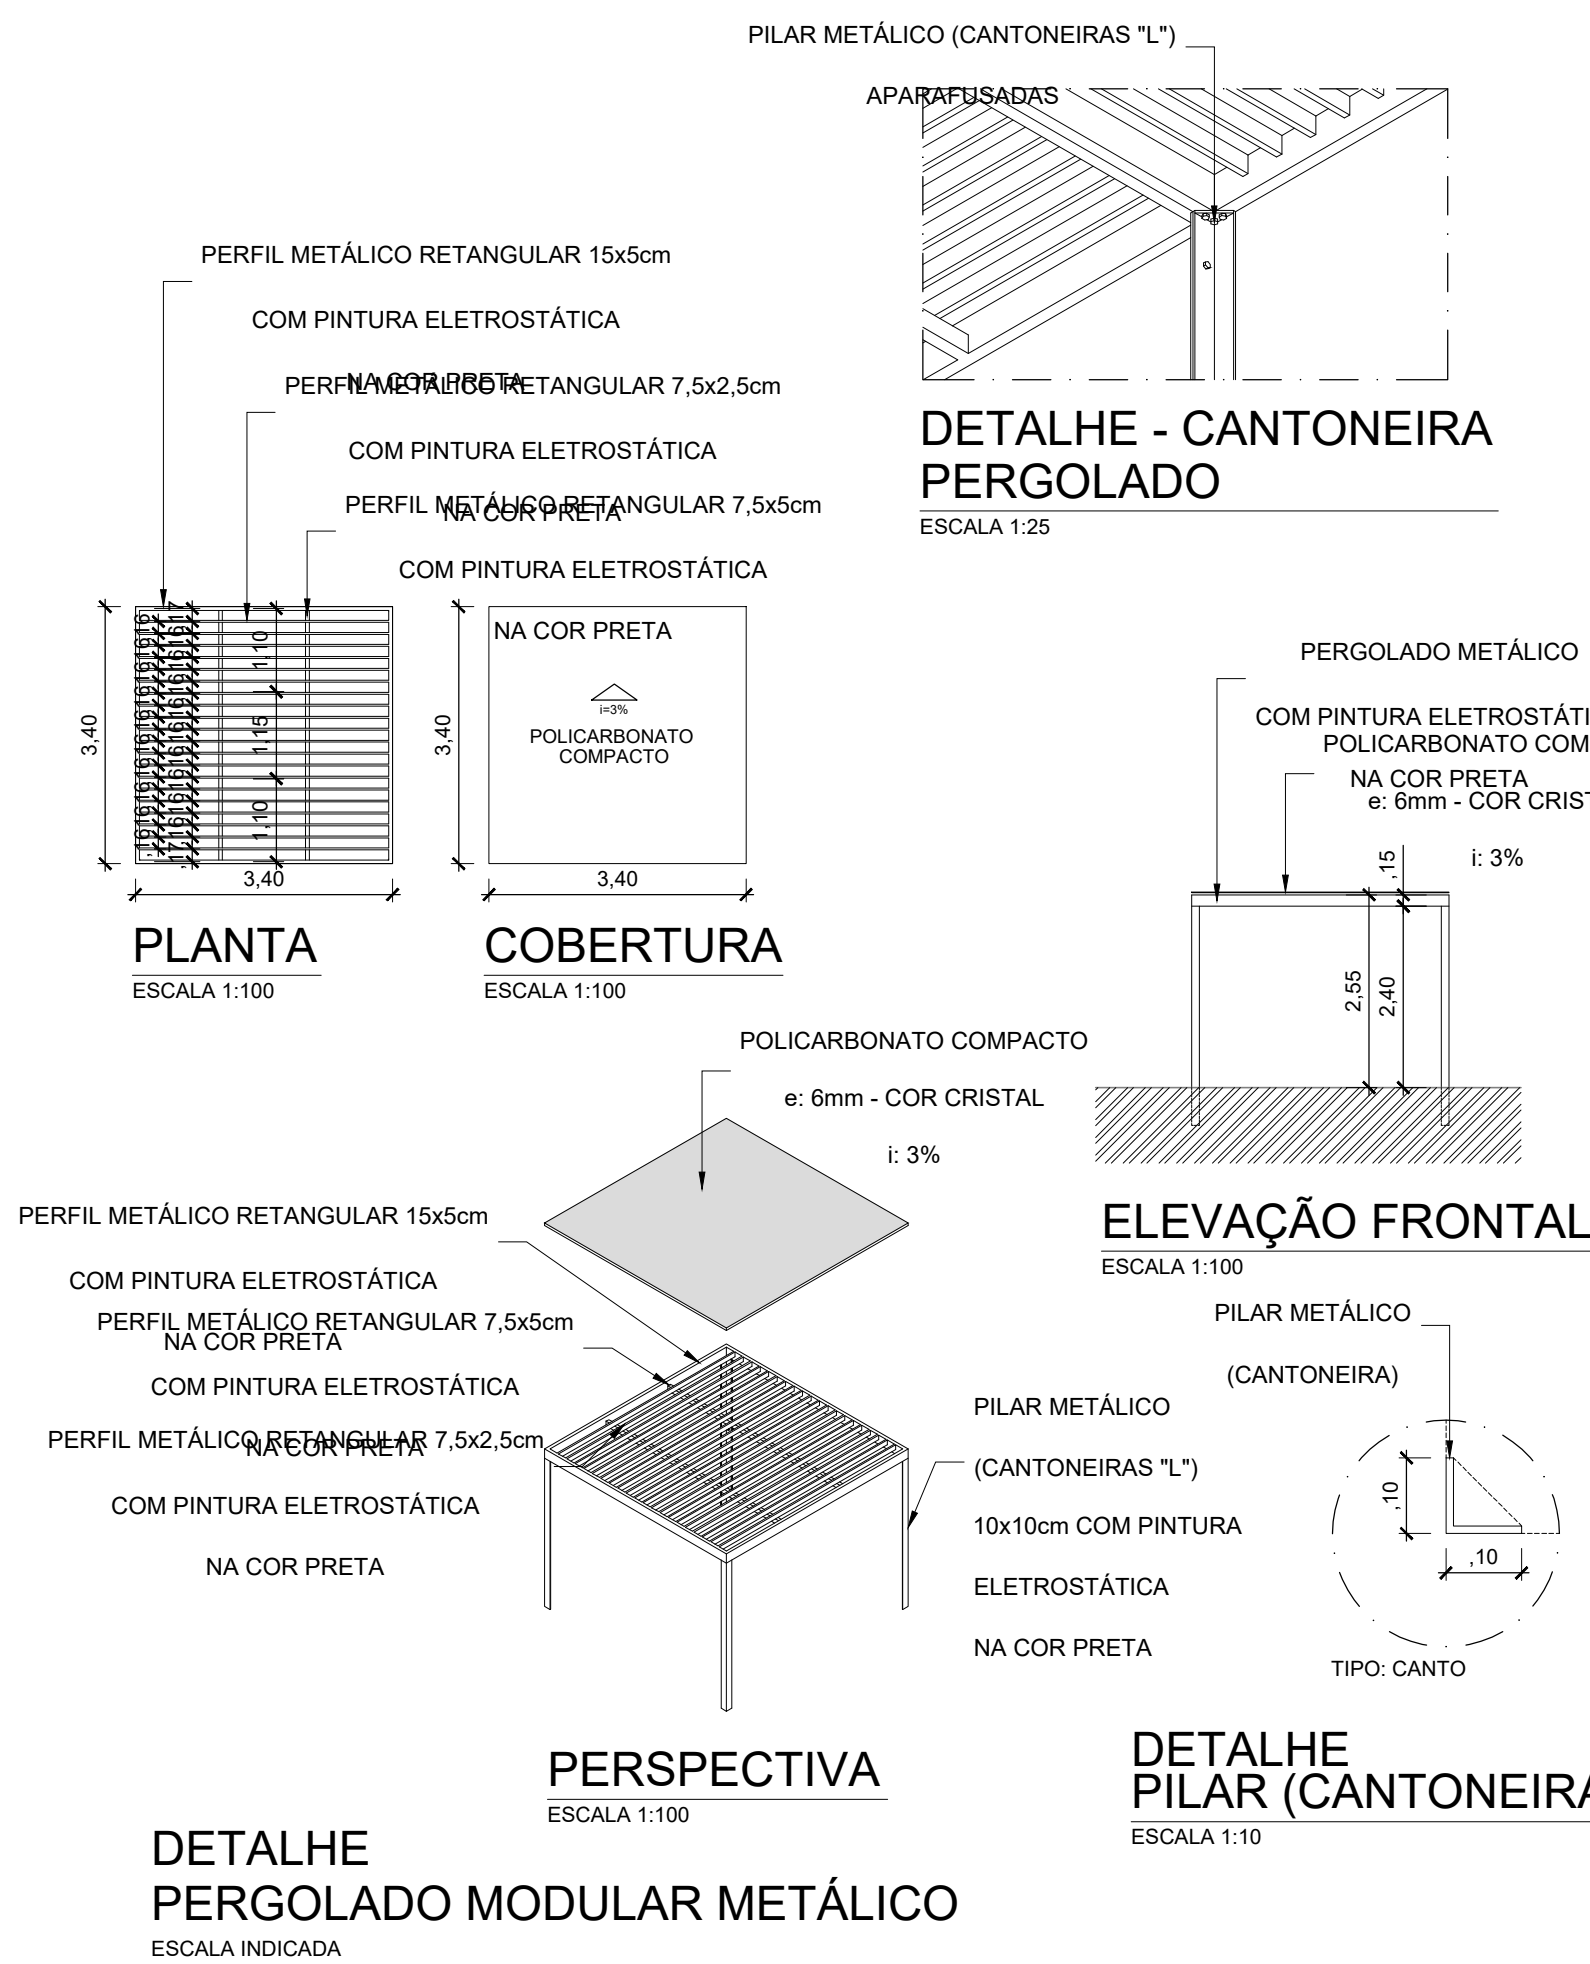

PLANTA  
ESCALA 1:100

COBERTURA  
ESCALA 1:100

ELEVÇÃO FRONTAL  
ESCALA 1:100

PERSPECTIVA  
ESCALA 1:100

DETALHE  
PERGOLADO MODULAR METÁLICO  
ESCALA INDICADA

DETALHE  
PILAR (CANTONEIRA \"L\")  
ESCALA 1:10

 **PREFEITURA MUNICIPAL DE BARUERI**  
SECRETARIA DE OBRAS

OBRA/TÍTULO  
**REFORMA GERAL DE ÁREA DE LAZER, INSTALAÇÃO DE COBERTURA E GRAMA SINTÉTICA NA QUADRA POLIESPORTIVA.**

PROJETO BÁSICO  
**DETALHES**

ENDEREÇO LOCAL  
RUA JOSÉ BONIFÁCIO x RUA CIDADE DE SÃO PAULO

BAIRRO  
ENGENHO NOVO

ESCALA  
INDICADA

REVISÃO  
R00

DESENHO  
A.B.S.

03/04

NOME DO ARQUIVO  
AMANDA BORTOLINI E SILVA  
CAU A105147-4

NOME DO ARQUIVO  
LAZER - ÁREAS DE LAZER - PRAÇAS 2022/ RUA JOSÉ BONIFÁCIO  
x RUA CIDADE DE SÃO PAULO - ENGENHO NOVO





# Manifesto de Responsabilidade

## Documento do Sistema

09F680D5C2028D529EC8A0CBA5F


O documento acima proposto pelo manifesto realizado por **AMANDA BORTOLINI E SILVA** registrado sob a matrícula **027709** na data **16/03/2026** **13:06:42** na Fase **ELABORAR PROJETO**.

**Arquivo:** DETALHES -FL03.pdf


**Tipo de Documento:** DOCUMENTO DE PROJETO

### HASH DO DOCUMENTO

3E28D2BE-D1F8-431C-ACF5-C3B40A65CE8A

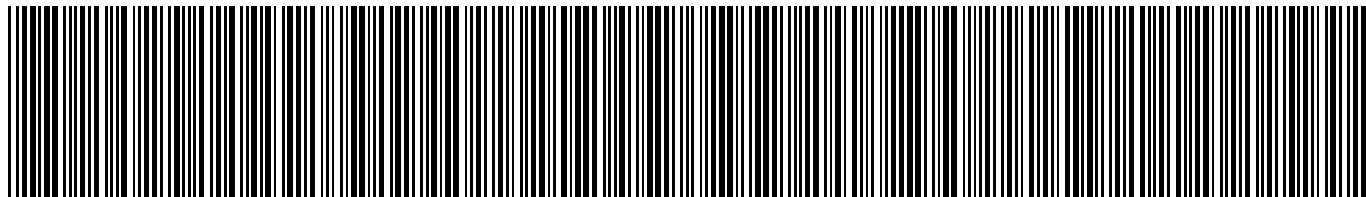




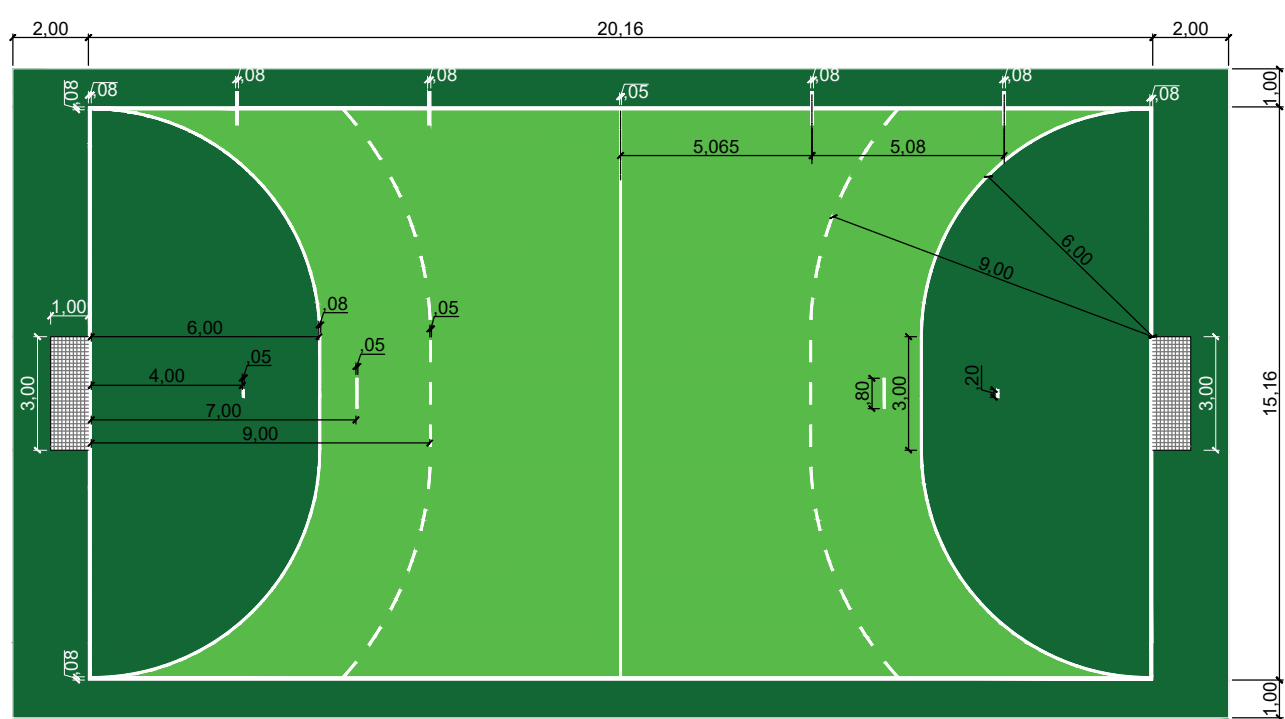


PLANTA  
ESCALA 1:200

DETALHE  
QUADRA DE HANDEBOL

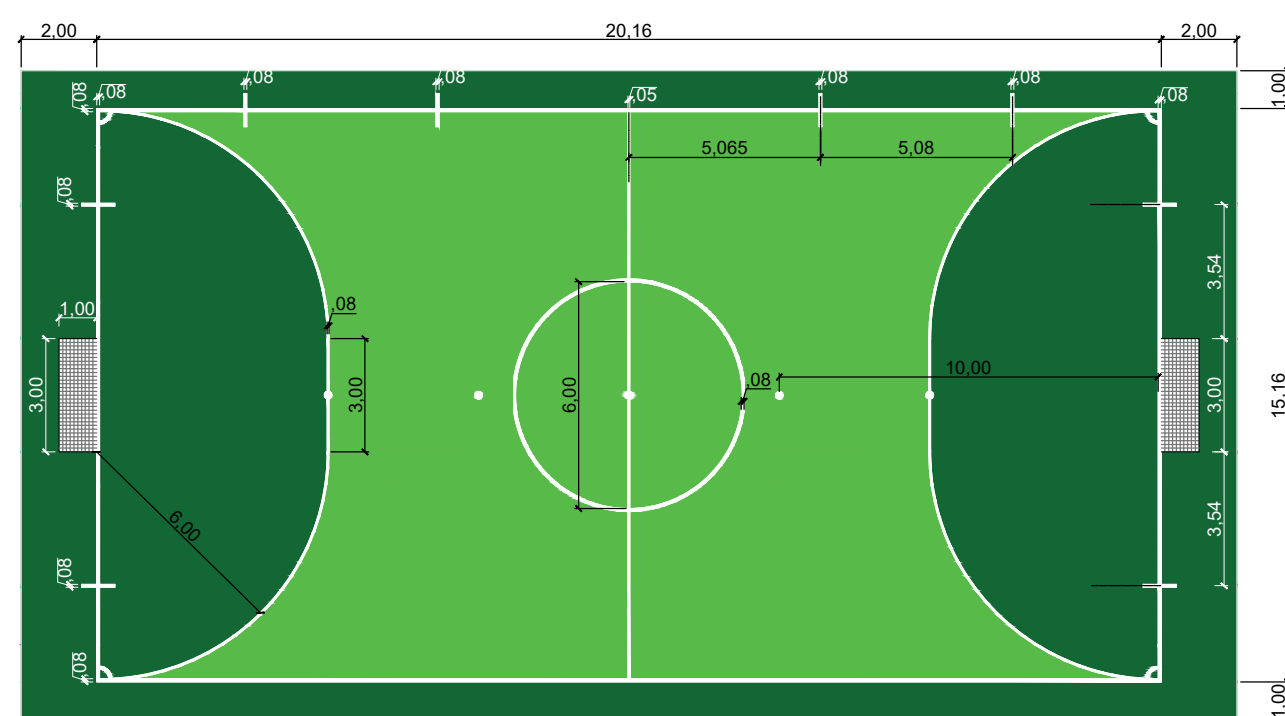


PLANTA  
ESCALA 1:200

DETALHE  
QUADRA DE FUTSAL

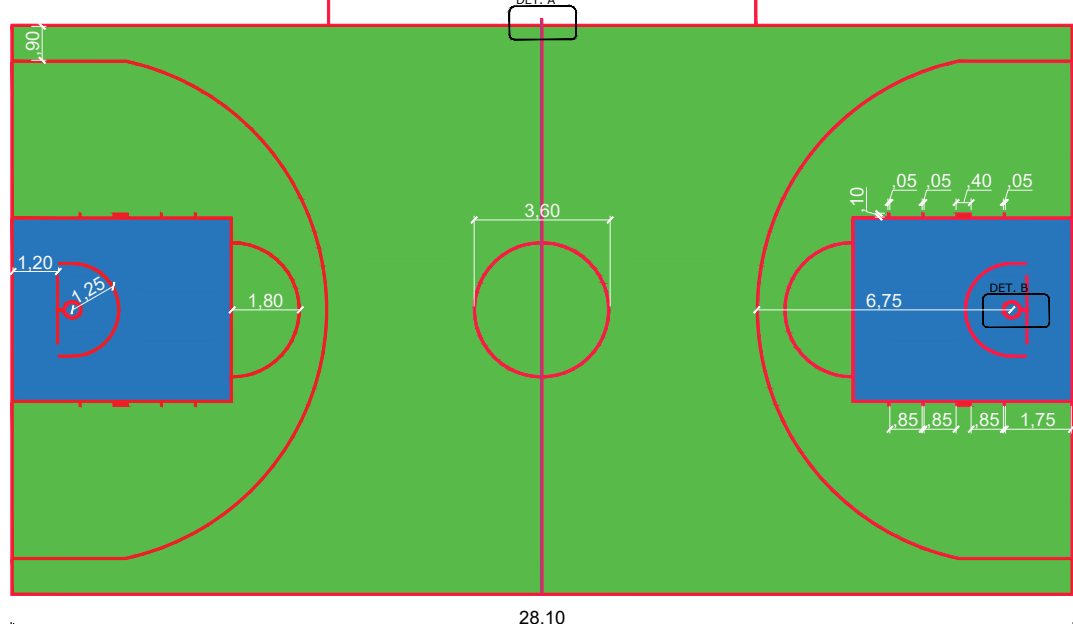


PLANTA  
ESCALA 1:200

DETALHE  
QUADRA DE BASQUETE



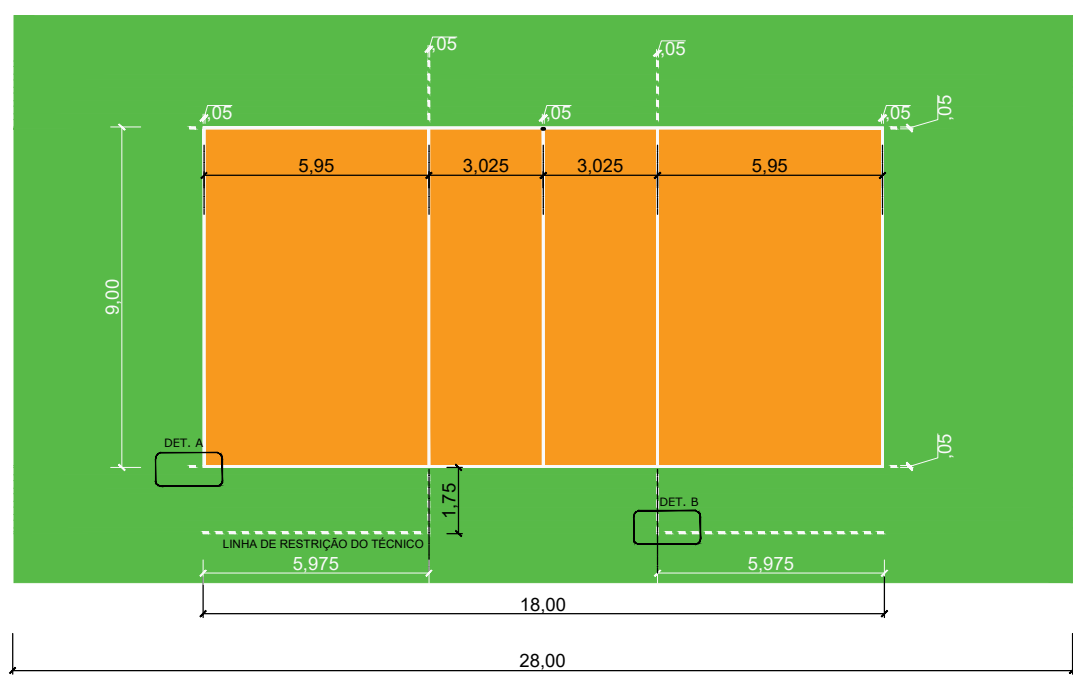


PLANTA  
ESCALA 1:200




DETALHE  
QUADRA DE VOLEIBOL

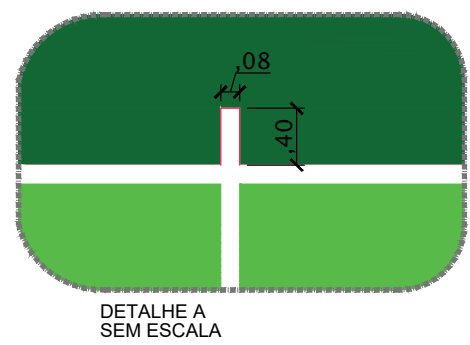


DETALHE A  
SEM ESCALA

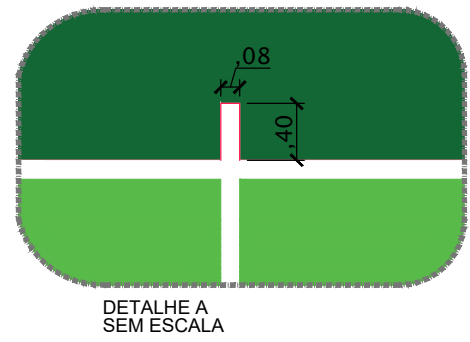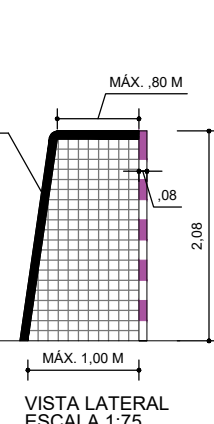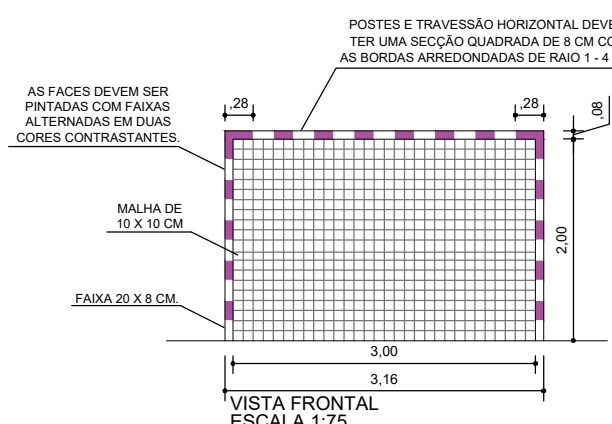


DETALHE A  
SEM ESCALA

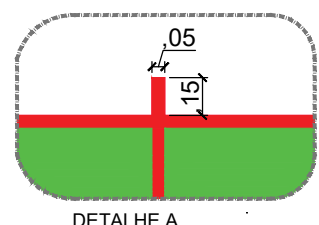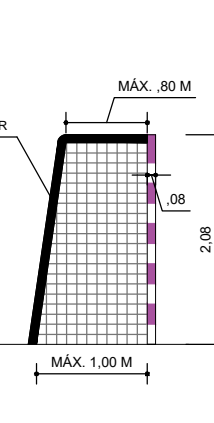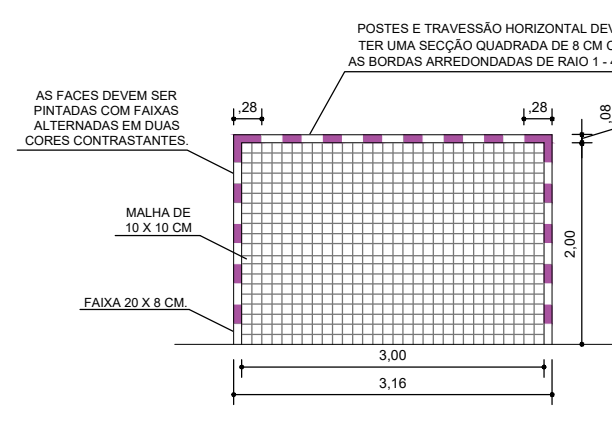


DETALHE A  
SEM ESCALA

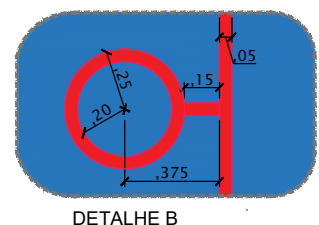


DETALHE B  
SEM ESCALA

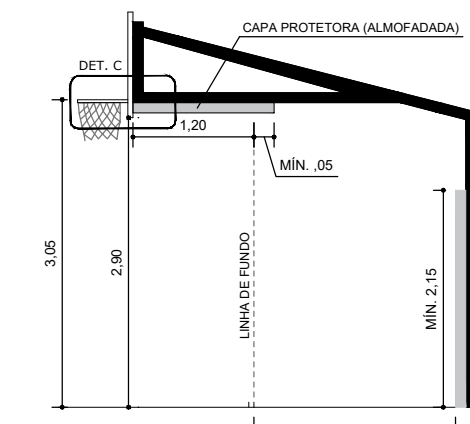


VISTA LATERAL  
ESCALA 1:75

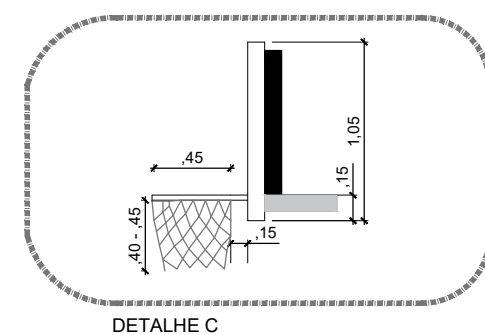


DETALHE C  
SEM ESCALA

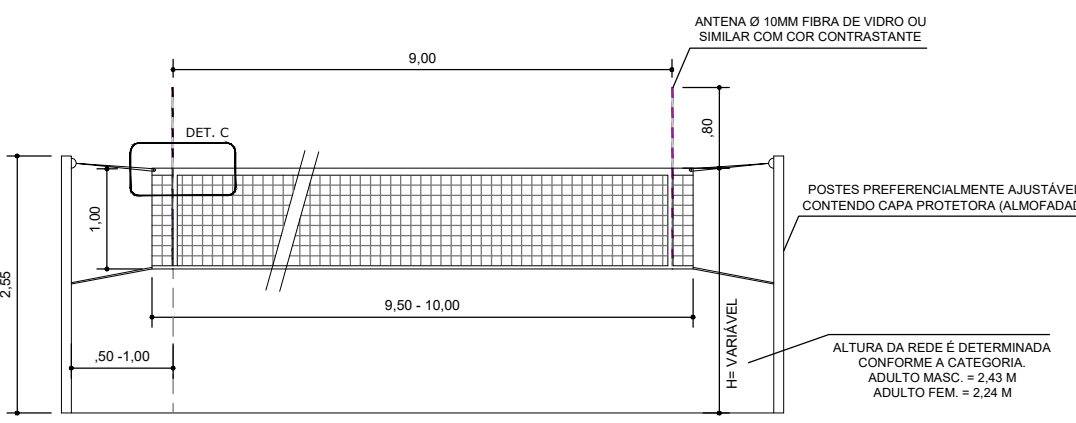

VISTA FRONTAL  
ESCALA 1:75

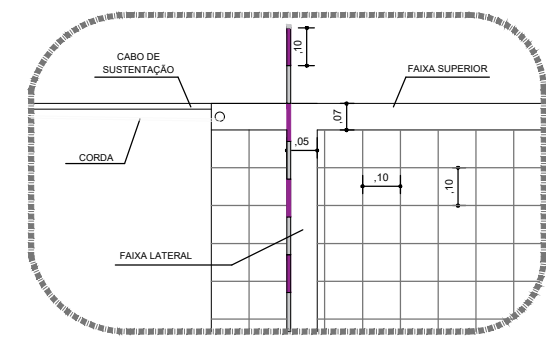

DETALHE C  
SEM ESCALA

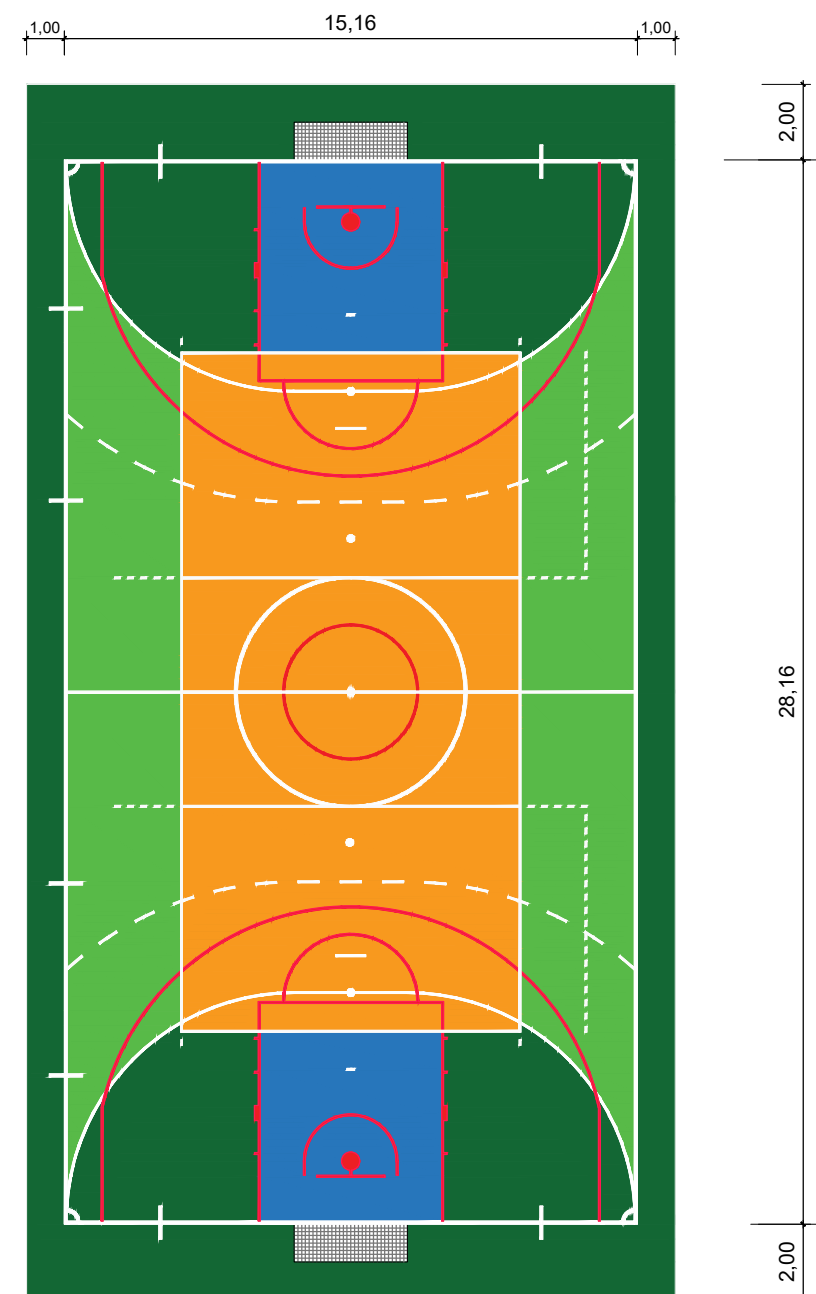

PLANTA  
ESCALA 1:200

DETALHE  
QUADRA POLIESPORTIVA PADRÃO

NOTAS

- PARA ELABORAÇÃO E EXECUÇÃO DA INFRAESTRUTURA O RESPONSÁVEL DEVERÁ OBEDECER AS NORMAS TÉCNICAS DA ABNT EM VIGOR.
- PARA APLICAÇÃO DA PINTURA O RESPONSÁVEL DEVERÁ OBEDECER A NBR 13.245/2011 DA ABNT QUANTO AS BOAS TÉCNICAS DE PINTURA.
- TODA QUADRA POLIESPORTIVA DEVERÁ SER PINTADA, INCLUSIVE: PISOS, EQUIPAMENTOS, PILARES, ETC..
- PARA AS LINHAS DEMARCATÓRIAS O RESPONSÁVEL DEVERÁ EXECUTAR AS LINHAS DE CADA MODALIDADE ESPORTIVA CONFORME ESPECIFICADO NO PROJETO E NAS REGRAS FEDERATIVAS.
- AS QUADRAS POLIESPORTIVAS DEVERÃO DISPOR DE TABELAS, TRAVES, POSTES, REDES E EQUIPAMENTOS CONFORME AS NORMAS FEDERATIVAS.
- TODAS AS QUADRAS POLIESPORTIVAS DEVERÃO CONTER ALAMBRADOS DE DIVISA CONFORME ESPECIFICADO NO PROJETO.
- TODAS AS QUADRAS POLIESPORTIVAS NÃO OFICIAIS COM DIMENSÕES INFERIORES AS RECOMENDADAS PELA NORMAS FEDERATIVAS DEVERÃO AO MENOS SEGUIR AS PROPORÇÃO DE CADA MODALIDADE.
- AS CORES A SEREM UTILIZADAS NA PINTURA DA QUADRA SÃO:
  - FARBEN EPOXY VERDE ESCURO OU SIMILAR;
  - FARBEN LINHA EPOXY VERDE CLARO OU SIMILAR;
  - LARANJA
  - AZUL
  - VERMELHO



PREFEITURA MUNICIPAL DE BARUERI  
SECRETARIA DE OBRAS

OBJETIVO:

REFORMA GERAL DE ÁREA DE LAZER, INSTALAÇÃO DE COBERTURA E GRAMA SINTÉTICA NA QUADRA POLIESPORTIVA.

PROJETO BÁSICO

DETALHES - QUADRA POLIESPORTIVA

ENDEREÇO LOCAL

RUA JOSÉ BONIFÁCIO X RUA CIDADE DE SÃO PAULO

BARRIO

ENGENHO NOVO

ESCALA

INDICADA

PROJETO

R00

DESENHO

TNLS

04/04

AMANDA BORTOLINI E SILVA  
CRA 14.051.014

LOCAL DO ARQUIVO:  
LAZER, ÁREAS DE LAZER, PRAÇAS 2022/ RUA JOSÉ BONIFÁCIO  
X RUA CIDADE DE SÃO PAULO - ENGENHO NOVO

CDR	PLANTAS
1	PROJETO GERAL
2	PROJETO GERAL
## Documento do Sistema

09F680D5C2028D529EC8A0CBA5F

O documento acima proposto pelo manifesto realizado por **AMANDA BORTOLINI E SILVA** registrado sob a matrícula **027709** na data **16/03/2026** **13:06:42** na Fase **ELABORAR PROJETO**.

**Arquivo:** DETALHES QUADRA -FL04.pdf

**Tipo de Documento:** DOCUMENTO DE PROJETO

### HASH DO DOCUMENTO

7AE2D319-2E02-48E8-B869-1174E9063F60

