



CONTRATANTE: **PREFEITURA MUNICIPAL DE BARUERI – SP**

CONTRATO: **CONTRATO OS Nº011/2022 – CONTRATAÇÃO DE EMPRESA PARA PRESTAÇÃO DE SERVIÇOS DE SONDAÇÃO À PERCURSSÃO, TRADO E ROTATIVA EM DIVERSOS LOCAIS DO MUNICÍPIO.**

LOCAL: **ALAMEDA NAGIH SALLES NEMER CENTRO–BARUERI – SP.**

RELATÓRIO DE SONDAÇÃO

PERÍODO DE TRABALHO:
19 A 22 DE SETEMBRO DE 2025.



CONTRATANTE: **PREFEITURA MUNICIPAL DE BARUERI – SP**

CONTRATO: **CONTRATO OS Nº011/2022 – CONTRATAÇÃO DE EMPRESA PARA PRESTAÇÃO DE SERVIÇOS DE SONDAÇÃO À PERCUSSÃO, TRADO E ROTATIVA EM DIVERSOS LOCAIS DO MUNICÍPIO.**

LOCAL: **ALAMEDA NAGIH SALLES NEMER CENTRO–BARUERI – SP.**

RELATÓRIO DE SONDAÇÃO A PERCUSSÃO – SPT

- **Serviços Executados no dia 19 a 22/09/2025:**

Execução de 12 (doze) furos de sondagem à percussão com deslocamento, totalizando 170,48m (cento e setenta metros e quarenta e oito centímetros) perfurados no trecho localizado na Alameda Nagih Salles Nemer Centro-Centro Barueri, com o objetivo de subsidiar o desenvolvimento dos projetos de edificações diversas e infraestrutura urbana.

- **Metodologia Utilizada:**

As perfurações, quando necessárias, foram realizadas com circulação d'água e protegidas por tubos de revestimento com diâmetro nominal interno de 2.1/2".

A cada metro de perfuração, são recolhidas amostras dos solos por meio do amostrador-padrão - diâmetro interno de 1.3/8" e diâmetro externo de 2".

Simultaneamente à coleta das amostras, são medidas as resistências à penetração do amostrador-padrão, que correspondem ao número de golpes necessários para um peso de 65 kgf cravar os 45 cm do amostrador.

O número de golpes necessários à cravação dos 30 cm finais fornece a indicação da compacidade dos solos arenosos e a consistência dos argilosos.

Nas sondagens em que o lençol freático é atingido, efetua-se a medição do nível d'água após 24 horas da sua ocorrência, permitindo a sua estabilização.

- **Apresentação:**

Coluna 1: Gráfico de resistência à penetração do amostrador. Linha cheia corresponde aos 30 cm finais e linha tracejada aos 30 cm iniciais.

Coluna 2: Números representativos dos índices de resistência à penetração para os 30 cm iniciais do amostrador, ou outro comprimento indicado.

Coluna 3: Números representativos dos índices de resistência à penetração para os 30 cm finais do amostrador, ou outro comprimento indicado.

Coluna 4: Cota da boca do furo e do nível d'água em relação à Referência de Nível (RN) adotada, que encontra-se marcada na planta de situação.

Coluna 5: Representação da técnica utilizada para avanço da penetração.

Coluna 6: Representação gráfica das camadas existentes.

Coluna 7: Profundidade das diversas camadas.

Coluna 8: Classificação tátil-visual das camadas atravessadas.

- **Padrão de classificação tátil-visual utilizada:**

DENOMINAÇÃO	ARGILA	SILTE	AREIA
Argila	50 a 100 %	0 a 50%	0 a 50%
Silte	0 a 20%	80 a 100%	0 a 20%
Areia	0 a 10%	0 a 20%	80 a 100%
Argila-siltosa	30 a 50%	20 a 70%	0 a 30%
Argila-arenosa	30 a 50%	0 a 40%	30 a 70%
Silte-argiloso	20 a 30%	40 a 80%	0 a 30%
Silte-arenoso	0 a 20%	40 a 70%	0 a 40%
Areia-argilosa	20 a 30%	0 a 40%	40 a 80%
Areia-siltosa	0 a 20%	0 a 50%	50 a 80%

Será adotada a presença de “pedregulhos” quando se identificar a existência de grãos maiores de 2mm.

- **Penetrações fracionárias:**

Frequentemente ocorrem marcações fracionárias, indicando penetrações diferentes de 45 cm, ou penetrações parciais. Os exemplos abaixo descrevem algumas possíveis marcações com os seus respectivos significados.

EXEMPLO	REGISTRO DOS GOLPES	PENETRAÇÃO
$\frac{3}{15} \frac{3}{15} \frac{4}{15}$	Golpes por trecho.	Penetração de 45 cm, trechos iguais a 15 cm.
$\frac{3}{17} \frac{4}{14} \frac{5}{15}$	Número de golpes para uma penetração imediatamente superior a 15 cm.	Penetração diferente de 45 cm, trechos diferentes de 15 cm.
$\frac{1}{58}$	Número de golpes e respectiva penetração.	Penetração superior a 45 cm com a aplicação do primeiro golpe de martelo.
$\frac{PH}{50}$	Sem número de golpes.	Penetração registrada com o peso apenas

		da haste e do amostrador, sem número de golpes.
$\frac{PM}{70}$	Sem número de golpes.	Penetração registrada com peso do martelo, haste e amostrador, sem número de golpes.
$\frac{1}{33} \quad \frac{1}{20}$	Número de golpes e respectiva penetração nos respectivos intervalos.	Penetração superior a 45 cm com a aplicação de poucos golpes de martelo.
$\frac{32}{15}$	Número de golpes para cada intervalo de penetração.	Penetração inferior a 45 cm se em qualquer dos três segmentos, o número de golpes ultrapassar 30.
$\frac{5}{0}$	Número de golpes para zero centímetros de penetração.	Se não for observado avanço do amostrador durante a aplicação de cinco golpes sucessivos do martelo.

Será utilizada a letra “P” para indicar a utilização apenas do peso, sem desferimento de golpe.

- **Norma utilizada:**

Utilizou-se para a realização deste laudo a NBR 6484:2020 – Solo – Sondagens de simples reconhecimento com SPT – Método de ensaio e suas correlatas.

Brasília - DF, 02 de outubro de 2025.

PAULO
HENRIQUE
MAZONI:988
53775149

Assinado de
forma digital por
PAULO HENRIQUE
MAZONI:9885377
5149

Paulo Henrique Mazoni
CREA 16.521/D-DF
Diretor Presidente



Figura 01;



Figura 02;



Figura 03;



Figura 04;



Figura 05;



Figura 06;



Figura 07;

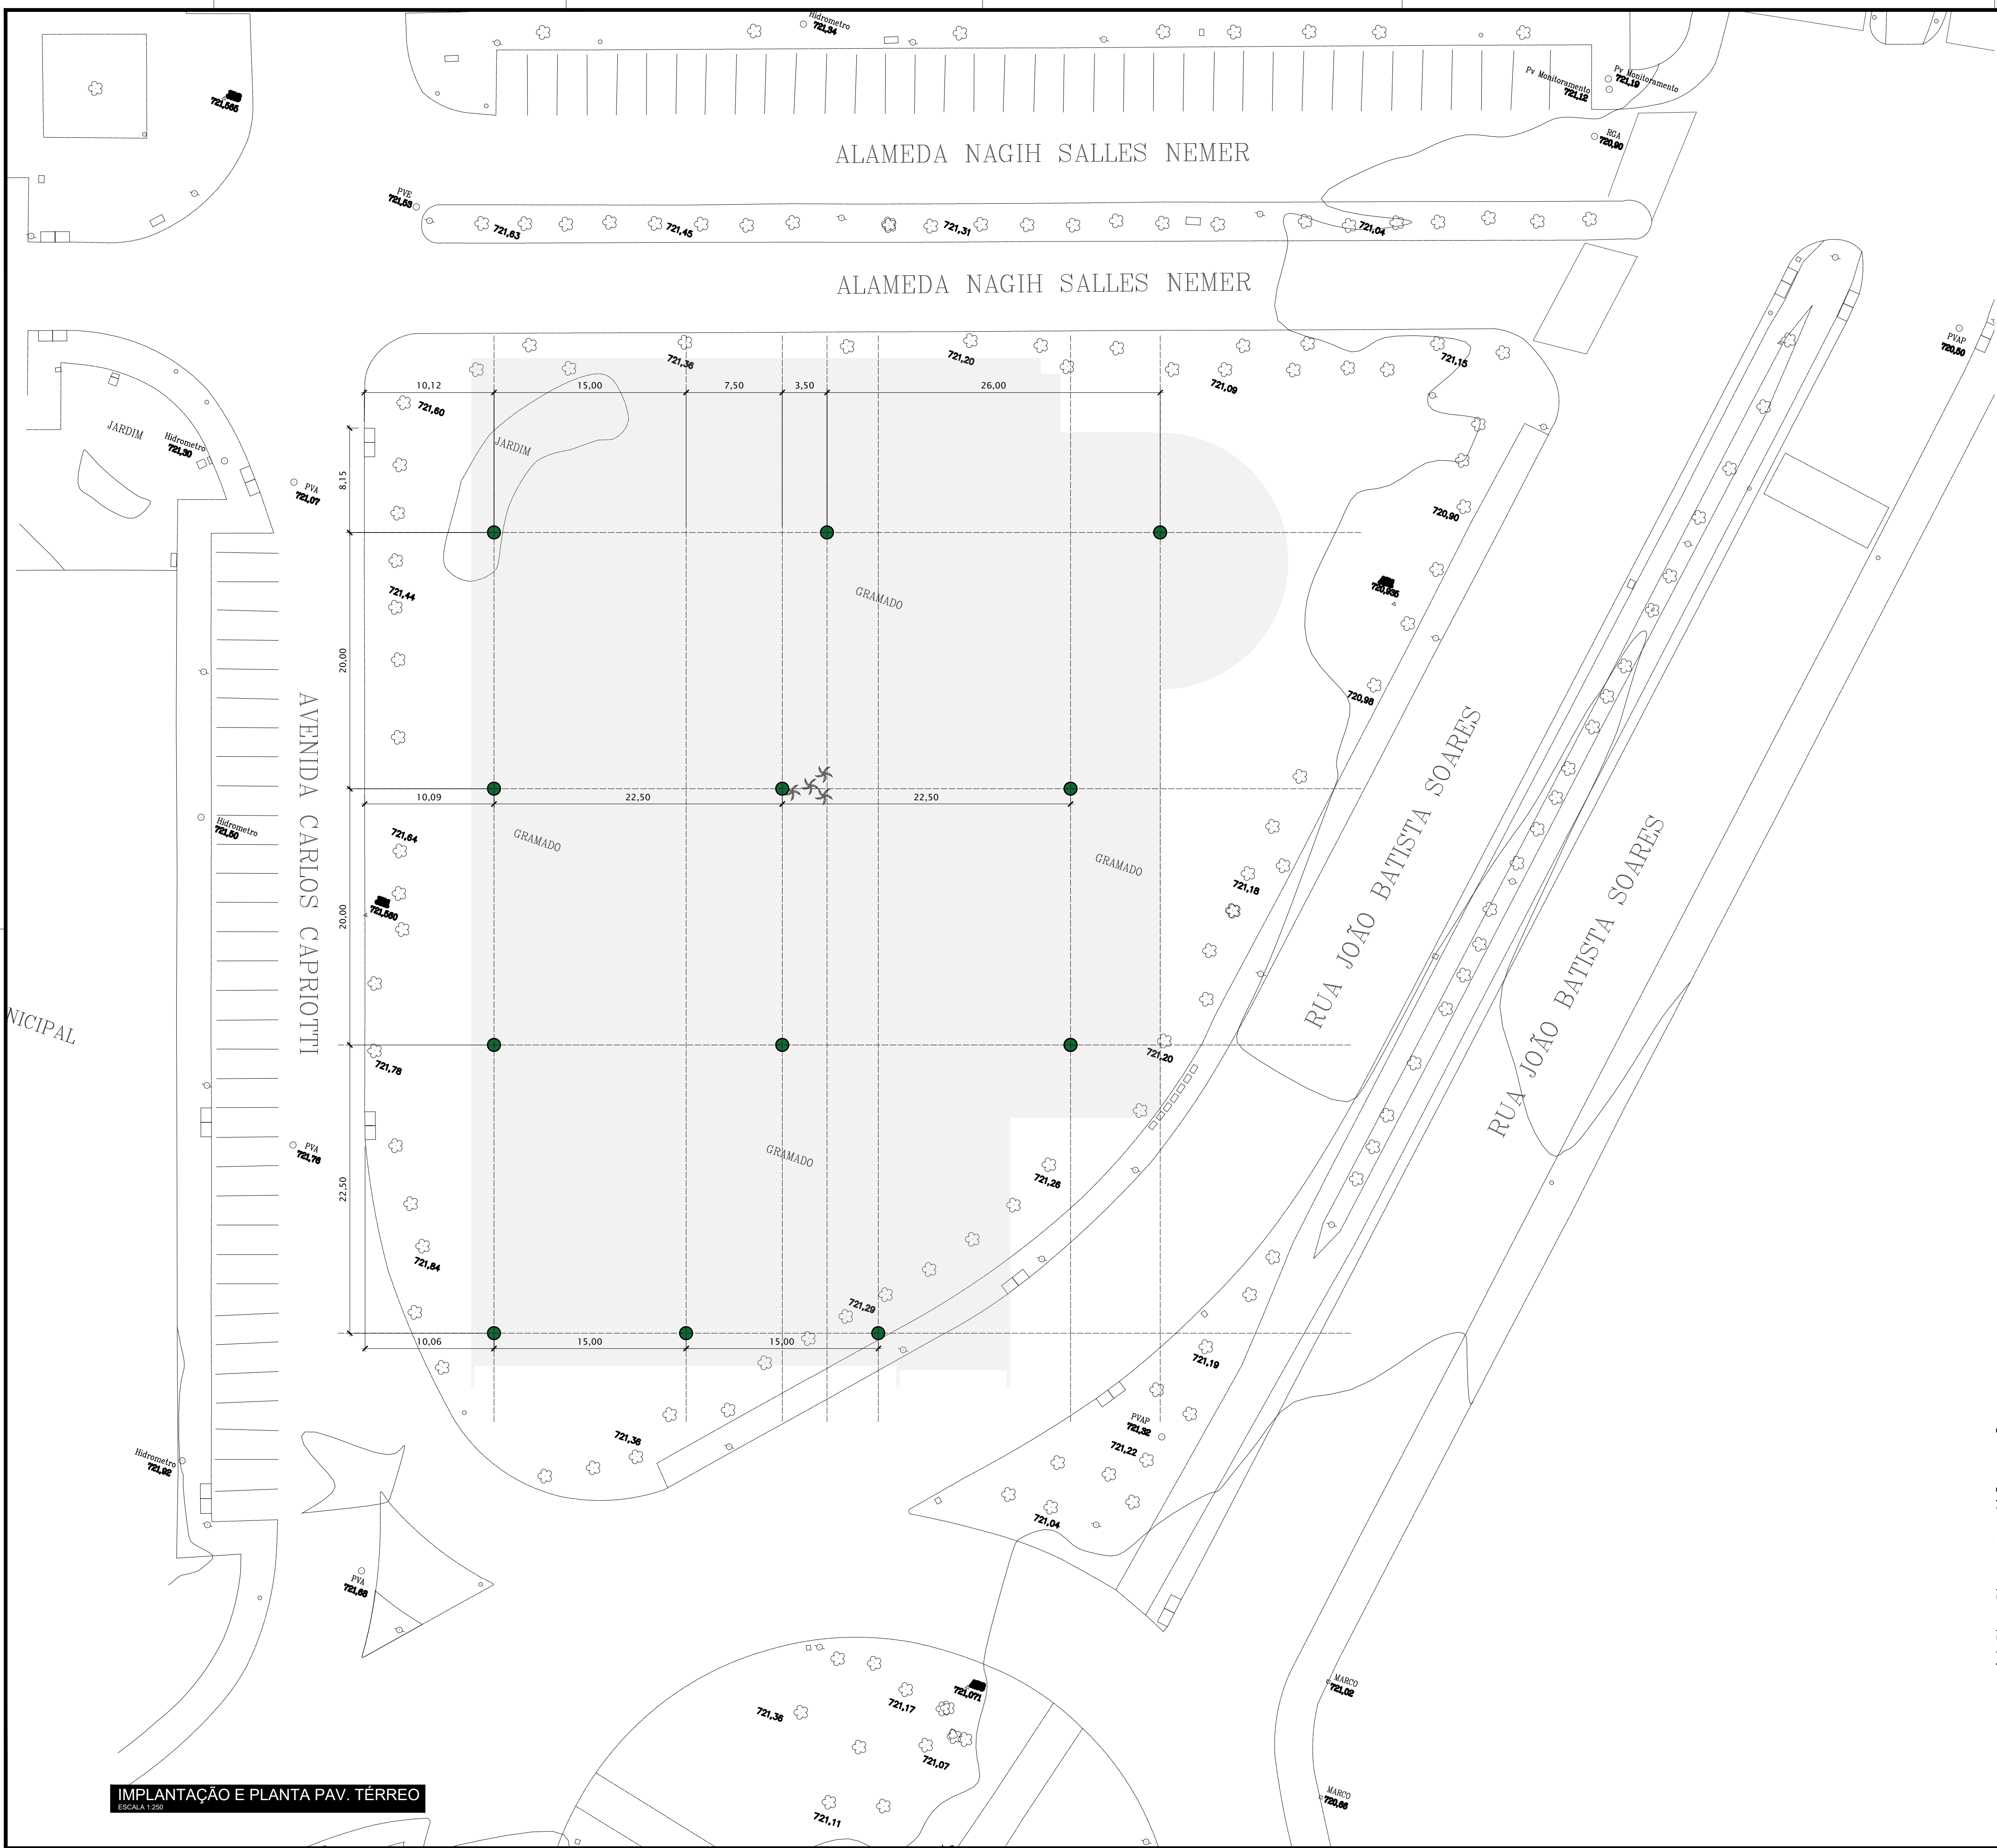


Figura 08;

COR PLOT ESP.	
1	PRETO 0,50mm
2	PRETO 0,50mm
IMPLANTAÇÃO E PLANTA PAV. TÉRREO

ESCALA 1:200



SITUAÇÃO SEM ESCALA

LEGENDA

SÍMBOLO	DESCRIÇÃO
	FUROS DE SONDAGEM

NOTAS

PREFEITURA MUNICIPAL DE BARUERI
SECRETARIA DE OBRAS

OBRA/TÍTULO

CONSTRUÇÃO DO PRÉDIO TEA
PONTOS PARA SONDAGEM DE SOLOS

DESCRIÇÃO/SUB-TÍTULO

IMPLANTAÇÃO

ENDEREÇO/LOCAL

ALAMEDA NAGIH SALLES NEMER

BARRIO

CENTRO

PAULO HENRIQUE MAZONI:98853775149

Assinado de forma digital por PAULO HENRIQUE MAZONI:98853775149

ESCALA INDICADA

R00

REVISÃO

ACR

DESENHO

ACR

NOME DO ARQUIVO

OUTRO 2025/CONSTRUÇÃO DO TEA

FOLHA

ÚNICA

SONDAGEM Nº SP-01					REVESTIMENTO:Ø2.1/2"		PROF: -13,72 m			
					AMOSTRADOR: Øint=1.3/6" Øext=2"					
ÍNDICE DE RESISTÊNCIA À PENETRAÇÃO CORRESPONDENTE AO NÚMERO DE GOLPES NECESSÁRIOS A CRAVAÇÃO DE 30 CM DO AMOSTRADOR-PADRÃO, APÓS A CRAVAÇÃO INICIAL DE 15 CM.			COTAS	AVANÇO	PERFIL	PROFUND.	PESO:		ALTURA DE QUEDA:	
							NA - INICIAL: -3,12 m		NA - APÓS 24h: 0,00 m	
							CLASSIFICAÇÃO DO MATERIAL			
<div><div></div><div></div><div></div><div></div><div></div><div></div><div></div><div></div><div></div><div></div><div></div><div></div><div></div><div></div><div></div><div></div><div></div><div></div><div></div><div></div><div></div><div></div><div></div><div></div><div></div><div></div><div></div><div></div><div></div><div></div><div></div><div></div><div></div><div></div><div></div><div></div><div></div><div></div><div></div><div></div><div></div><div></div><div></div><div></div><div></div><div></div><div></div><div></div><div></div><div></div><div></div><div></div><div></div><div></div><div></div><div></div><div></div><div></div><div></div><div></div><div></div><div></div><div></div><div></div><div></div><div></div><div></div><div></diSONDAGEM Nº SP-02					REVESTIMENTO:Ø2.1/2"		PROF: -14,59 m			
					AMOSTRADOR: Øint=1.3/6" Øext=2"					
ÍNDICE DE RESISTÊNCIA À PENETRAÇÃO CORRESPONDENTE AO NÚMERO DE GOLPES NECESSÁRIOS A CRAVAÇÃO DE 30 CM DO AMOSTRADOR-PADRÃO, APÓS A CRAVAÇÃO INICIAL DE 15 CM.			COTAS	AVANÇO	PERFIL	PROFUND.	PESO:		ALTURA DE QUEDA:	
							NA - INICIAL: -3,15 m		NA - APÓS 24h: 0,00 m	
						N.A				CLASSIFICAÇÃO DO MATERIAL
<div><div></div><div></div><div></div><div></div><div></div><div></div><div></div><div></div><div></div><div></div><div></div><div></div><div></div><div></div><div></div><div></div><div></div><div></div><div></div><div></div><div></div><div></div><div></div><div></div><div></div><div></div><div></div><div></div><div></div><div></div><div></div><div></div><div></div><div></div><div></div><div></div><div></div><div></div><div></div><div></div><div></div><div></div><div></div><div></div><div></div><div></div><div></div><div></div><div></div><div></div><div></div><div></div><div></div><div></div><div></div><div></div><div></div><div></div><div></div><div></div><div></div><div></div><div></div><div></div><div></div><div></div><div></div><div></div><div></div><div></div><div></div><div></div><div></div><div></div><div></div><div></div><div></div><div></div><div></div><div></div><div></div><div></div><div></div><div></div><div></div><div></div><div></div><div></div><div></div><div></div><div></div><div></div><div></div><div></div><div></div><div></div><div></div><div></div><div></div><div></div><div></div><div></div><div></div><div></div><div></div><div></div><div></div><div></div><div></div><div></div><div></div><div></div><div></div><div></div><div></div><div></div><div></div><div></div><div></div><div></div><div></div><div></div><div></div><div></div><div></div><div></div><div></div><div></div><div></div><div></div><div></div><div></div><div></div><div></div><div></div><div></div><div></div><div></div><div></div><div></div><div></div><div></div><div></div><div></div><div></div><div></div><div></div><div></div><div></div><div></div><div></div><div></div><div></div><div></div><div></div><div></div><div></div><div></div><div></div><div></div><div></div><div></div><div></div><div></div><div></div><div></div><div></div><div></div><div></div><div></div><div></div><div></div><div></div><div></div><div></div><div></div><div></div><div></div><div></div><div></div><div></div><div></div><div></div><div></div><div></div><div></div><div></div><div></div><div></div><div></div><div></div><div></div><div></div><div></div><div></div><div></div><div></div><div></div><div></div><div></div><div></div><div></div><div></div><div></div><div></div><div></div><div></div><div></div><div></div><div></div><div></div><div></div><div></div><div></div><div></div><div></div><div></div><div></div><div></div><div></div><div></div><div></div><div></div><div></div><div></div><div></div><div></div><div></div><div></div><div></div><div></div><div></div><div></div><div></div><div></div><div></div><div></div><div></div><div></div><div></div><div></div><div></div><div></div><div></div><div></div><div></div><div></div><div></div><div></div><div></div><div></div><div></div><div></div><div></div><div></div><div></div><div></div><div></div><div></div><div></div><div></div><div></div><div></div><div></div><div></div><div></div><div></div><div></div><div></div><div></div><div></div><div></div><div></div><div></div><div></div><div></div><div></div><div></div><div></div><div></div><div></div><div></div><div></div><div></div><div></div><div></div><div></div><div></div><div></div><div></div><div></div><div></div><div></div><div></div><div></div><div></div><div></div><div></div><div></div><div></div><div></div><div></div><div></div><div></div><div></div><div></div><div></div><div></div><div></div><div></div><div></div><div></div><div></div><div></div><div></div><div></div><div></div><div></div><div></div><div></div><div></div><div></div><div></div><div></div><div></div><div></div><div></div><div></div><div></div><div></div><div></div><div></div><div></div><div></div><div></div><div></div><div></div><div></div><div></div><div></div><div></div><div></div><div></div><div></div><div></div><div></div><div></div><div></div><div></div><div></div><div></div><div></div><div></div><div></div><div></div><div></div><div></div><div></div><div></div><div></div><div></div><div></div><div></div><div></div><div></div><div></div><div></div><div></div><div></div><div></div><div></div><div></div><div></div><div></div><div></div><div></div><div></div><div></div><div></div><div></div><div></div><div></div><div></div><div></div><div></div><div></div><div></div><div></div><div></div><div></div><div></div><div></div><div></div><div></div><div></div><div></div><div></div><div></div><div></div><div></div><div></div><div></div><div></div><div></div><div></div><div></div><div></div><div></div><div></div><div></div><div></div><div></div><div></div><div></div><div></div><div></div><div></div><div></div><div></div><div></div><div></div><div></div><div></div><div></div><div></div><div></div><div></div><div></div><div></div><div></div><div></div><div></div><div></div><div></div><div></div><div></div><div></div><div></div><div></div><div></div><div></div><div></div><div></div><div></div><div></div><div></div><div></div><div></div><div></div><div></div><div></div><div></div><div></div><div></div><div></div><div></div><div></div><div></div><div></div><div></div><div></div><div></div><div></div><div></div><div></div><div></div><div></div><div></div><div></div><div></div><div></div><div></div><div></div><div></div><div></div><div></div><div></div><div></div><div></div><div></div><div></div><div></div><div></div><div></div><div></div><div></div><div></div><div></div><div></div><div></div><div></div><div></div><div></div><div></div><div></div><div></div><div></div><div></div><div></div><div></div><div></div><div></div><div></div><div></div><div></div><div></div><div></div><div></div><div></div><div></div><div></div><div></div><div></div><div></div><div></div><div></div><div></div><div></div><div></div><div></div><div></div><div></div><div></div><div></div><div></div><div></div><div></div><div></div><div></div><div></div><div></div><div></div><div></div><div></div><div></div><div></div><div></div><div></div><div></div><div></div><div></div><div></div><div></div><div></div><div></div><div></div><div></div><div></div><div></div><div></div><div></div><div></div><div></div><div></div><div></div><div></div><div></div><div></div><div></div><div></div><div></div><div></div><div></div><div></div><div></div><div></div><div></div><div></div><div></div><div></div><div></div><div></div><div></div><div></div><div></div><div></div><div></div><div></div><div></div><div></div><div></div><div></div><div></div><div></div><div></div><div></div><div></div><div></div><div></div><div></div><div></div><div></div><div></div><div></div><div></div><div></div><div></div><div></div><div></div><div></div><div></div><div></div><div></div><div></div><div></div><div></div><div></div><div></div><div></div><div></div><div></div><div></div><div></div><div></div><div></div><div></div><div></div><div></div><div></div><div></div><div></div><div></div><div></div><div></div><div></div><div></div><div></div><div></div><div></div><div></div><div></div><div></div><div></div><div></div><div></div><div></div><div></div><div></div><div></div><div></div><div></div><div></div><div></div><div></div><div></div><div></div><div></div><div></div><div></div><div></div><div></div><div></div><div></div><div></div><div></div><div></div><div></div><div></div><div></div><div></div><div></div><div></div><div></div><div></div><div></div><div></div><div></div><div></div><div></div><div></div><div></div><div></div><div></div><div></div><div></div><div></div><div></div><div></div><div></div><div></div><div></div><div></div><div></div><div></div><div></div><div></div><div></div><div></div><div></div><div></div><div></div><div></div><div></div><div></div><div></div><div></div><div></div><div></div><div></div><div></div><div></div><div></div><div></div><div></div><div></div><div></div><div></div><div></div><div></div><div></div><div></div><div></div><div></div><div></div><div></div><div></div><div></div><div></div><div></div><div></div><div></div><div></div><div></div><div></div><div></div><div></div><div></div><div></div><div></div><div></div><div></div><div></div><div></div><div></div><div></div><div></div><div></div><div></div><div></div><div></div><div></div><div></div><div></div><div></div><div></div><div></div><div></div><div></div><div></div><div></div><div></div><div></div><div></div><div></div><div></div><div></div><div></div><div></div><div></div><div></div><div></div><div></div><div></div><div></div><div></div><div></div><div></div><div></div><div></div><div></div><div></div><div></div><div></div><div></div><div></div><div></div><div></div><div></div><div></div><div></div><div></div><div></div><div></div><div></div><div></div><div></div><div></div><div></div><div></div><div></div><div></div><div></div><div></div><div></div><div></div><div></div><div></div><div></div><div></div><div></div><div></div><div></div><div></div><div></div><div></div><div></div><div></div><div></div><div></div><div></div><div></div><div></div><div></div><div></div><div></div><div></div><div></div><div></div><div></div><div></div><div></div><div></div><div></div><div></div><div></div><div></div><div></div><div></div><div></div><div></div><div></div><div></div><div></div><div></div><div></div><div></div><div></div><div></div><div></div><div></div><div></div><div></div><div></div><div></div><div></div><div></div><div></div><div></div><div></div><div></div><div></div><div></div><div></div><div></div><div></div><div></div><div></div><div></div><div></div><div></div><div></div><div></div><div></div><div></div><div></div><div></div><div></div><div></div><div></div><div></div><div></div><div></div><div></div><div></div><div></div><div></div><div></div><div></div><div></div><div></div><div></div><div></div><div></div><div></div><div></div><div></div><div></div><div></div><div></div><div></div><div></div><div></div><div></div><div></div><div></div><div></div><div></div><div></div><div></div><div></div><div></div><div></div><div></div><div></div><div></div><div></div><div></div><div></div><div></div><div></div><div></div><div></div><div></div><div></div><div></div><div></div><div></div><div></div><div></div><div></div><div></div><div></div><div></div><div></div><div></div><div></div><div></div><div></div><div></div><div></div><div></div><div></div><div></div><div></div><div></div><div></div><div></div><div></div><div></div><div></div><div></div><div></div><div></div><div></div><div></div><div></div><div></div><div></div><div></div><div></div><div></div><div></div><div></div><div></div><div></div><div></div><div></div><div></div><div></div><div></div><div></div><div></div><div></div><div></div><div></div><div></div><div></div><div></div><div></div><div></div><div></div><div></div><div></div><div></div><div></div><div></div><div></div><div></div><div></div><div></div><div></div><div></div><div></div><div></div><div></div><div></div><div></div><div></div><div></div><div></div><div></div><div></div><div></div><div></div><div></div><div></div><div></div><div></div><div></div><div></div><div></div><div></div><div></div><div></div><div></div><div></div><div></div><div></div><div></div><div></div><div></div><div></div><div></div><div></div><div></div><div></div><div></div><div></div><div></div><div></div><div></div><div></div><div></div><div></div><div></div><div></div><div></div><div></div><div></div><div></div><div></div><div></div><div></div><div></div><div></div><div></div><div></div><div></div><div></div><div></div><div></div><div></div><div></div><div></div><div></div><div></div><div></div><div></div><div></div><div></div><div></div><div></div><div></div><div></div><div></div><div></div><div></div><div></div><div></div><div></div><div></div><div></div><div></div><div></div><div></div><div></div><div></div><div></div><div></div><div></div><div></div><div></div><div></div><div></div><div></div><div></div><div></div><div></div><div></div><div></div><div></div><div></div><div></div><div></div><div></div><div></div><div></div><div></div><div></div><div></div><div></div><div></div><div></div><div></div><div></div><div></div><div></div><div></div><div></div><div></div><div></div><div></div><div></div><div></div><div></div><div></div><div></div><div></div><div></div><div></div><div></div><div></div><div></div><div></div><div></div><div></div><div></div><div></div><div></div><div></div><div></div><div></div><div></div><div></div><div></div><div></div><div></div><div></div><div></div><div></div><div></div><div></div><div></div><div></div><div></div><div></div><div></div><div></div><div></div><div></div><div></div><div></div><div></div><div></div><div></div><div></div><div></div><div></div><div></div><div></div><div></div><div></div><div></div><div></div><div></div><div></div><div></div><div></div><div></div><div></div><div></div><div></div><div></div><div></div><div></div><div></div><div></div><div></div><div></div><div></div><div></div><div></div><div></div><div></div><div></div><div></div><div></div><div></div><div></div><div></div><div></div><div></div><div></div><div></div><div></div><div></div><div></div><div></div><div></div><div></div><div></div><div></div><div></div><div></div><div></div><div></div><div></div><div></div><div></div><div></div><div></div><div></div><div></div><div></div><div></div><div></div><div></div><div></div><div></div><div></div><div></div><div></div><div></div><div></div><div></div><div></div><div></div><div></div><div></div><div></div><div></div><div></div><div></div><div></div><div></div><div></div><div></div><div></div><div></div><div></div><div></div><div></div><div></div><div></div><div></div><div></div><div></div><div></div><div></div><div></div><div></div><div></div><div></div><div></div><div></div><div></div><div></div><div></div></div>										

[illegible]

SONDAGEM Nº SP-04					REVESTIMENTO:Ø2.1/2"		PROF: -14,53 m			
					AMOSTRADOR: Øint=1.3/6" Øext=2"					
ÍNDICE DE RESISTÊNCIA À PENETRAÇÃO <small>CORRESPONDENTE AO NÚMERO DE GOLPES NECESSÁRIOS A CRAVAÇÃO DE 30 CM DO AMOSTRADOR-PADRÃO, APÓS A CRAVAÇÃO INICIAL DE 15 CM.</small>			COTAS	AVANÇO	PERFIL	PROFUND.	PESO:		ALTURA DE QUEDA:	
							NA - INICIAL: -3,39 m		NA - APÓS 24h: 0,00 m	
							CLASSIFICAÇÃO DO MATERIAL			
<div><div></div><div></div><div></div><div></div><div></div><div></div><div></div><div></div><div></div><div></div><div></div><div></div><div></div><div></div><div></div><div></div><div></div><div></div><div></div><div></div><div></div><div></div><div></div><div></div><div></div><div></div><div></div><div></div><div></div><div></div><div></div><div></div><div></div><div></div><div></div><div></div><div></div><div></div><div></div><div></div><div></div><div></div><div></div><div></div><div></div><div></div><div></div><div></div><div></div><div></div><div></div><div></div><div></div><div></div><div></div><div></div><div></div><div></div><div></div><div></div><div></div><div></div><div></div><div></div><div></div><div></div><div></div><div></div><div></div><div></div><div></div><div></div><div></div><div></div><div></div><div></div><div></div><div></div><div></div><div></div><div></div><div></div><div></div><div></div><div></div><div></div><div></div><div></div><div></div><div></div><div></div><div></div><div></div><div></div><div></div><div></div><div></div><div></div><div></div><div></div><div></div><div></div><div></div><div></div><div></div><div></div><div></div><div></div><div></div><div></div><div></div><div></div><div></div><div></div><div></div><div></div><div></div><div></div><div></div><div></div><div></div><div></div><div></div><diviv><div></div><div></div><div></div><div></div><div></div><div></div><div></div><div></div><div></div><div></div><div></div><div></div><div></div><div></div><div></div><div></div><div></div><div></div><div></div><div></div><div></div><div></div><div></div><div></div><div></div><div></div><div></div><div></div><div></div><div></div><div></div><div></div><div></div><div></div><div></div><div></div><div></div><div></div><div></div><div></div><div></div><div></div><div></div><div></div><div></div><div></div><div></div><div></div></div>										

SONDAGEM Nº SP-05					REVESTIMENTO:Ø2.1/2"		PROF.: -14,63 m		
					AMOSTRADOR: Øint=1.3/6" Øext=2"				
ÍNDICE DE RESISTÊNCIA À PENETRAÇÃO <small>CORRESPONDENTE AO NÚMERO DE GOLPES NECESSÁRIOS A CRAVAÇÃO DE 30 CM DO AMOSTRADOR-PADRÃO, APÓS A CRAVAÇÃO INICIAL DE 15 CM.</small>		COTAS	AVANÇO	PERFIL	PROFUND.	PESO:		ALTURA DE QUEDA:	
						NA - INICIAL: -3,26 m		NA - APÓS 24h: 0,00 m	
		PENETRAÇÕES		N.A				CLASSIFICAÇÃO DO MATERIAL	
<div><div>020406080</div></div>		<div><div>2/15</div><div>2/15</div><div>3/15</div><div>2/15</div><div>3/15</div><div>3/15</div><div>3/15</div><div>4/15</div><div>3/15</div><div>4/15</div><div>4/15</div><div>5/15</div><div>4/15</div><div>5/15</div><div>6/15</div><div>5/15</div><div>6/15</div><div>7/15</div><div>6/15</div><div>7/15</div><div>8/15</div><div>6/15</div><div>7/15</div><div>9/15</div><div>7/15</div><div>8/15</div><div>9/15</div><div>8/15</div><div>9/15</div><div>11/15</div><div>—</div><div>—</div><div>—</div></div>	N.A	<div><div>TC</div><div>CA</div></div>		<div><div>1</div><div>2</div><div>3</div><div>4</div><div>5</div><div>6</div><div>7</div><div>8</div><div>9</div><div>10</div><div>11</div><div>12</div><div>13</div><div>14</div><div>15</div><div>16</div><div>17</div></div>	CAMADA VEGETAL		
							ATERRO DE AREIA MÉDIA COM RACHÃO, COR MARROM CLARO		
							ATRRO DE AREIA SILTOSA COM ENTULHO, COR MARROM		
							SILTE ARENOSO POUCO ARGILOSO, COR VERMELHO VARIEGADO		
							ALTERAÇÃO DE ROCHA ARENOSA , COR CINZA CLARO		

SONDAGEM Nº SP-06					REVESTIMENTO:Ø2.1/2"		PROF: -13,97 m			
					AMOSTRADOR: Øint=1.3/6" Øext=2"					
ÍNDICE DE RESISTÊNCIA À PENETRAÇÃO CORRESPONDENTE AO NÚMERO DE GOLPES NECESSÁRIOS A CRAVAÇÃO DE 30 CM DO AMOSTRADOR-PADRÃO, APÓS A CRAVAÇÃO INICIAL DE 15 CM.			COTAS	AVANÇO	PERFIL	PROFUND.	PESO:		ALTURA DE QUEDA:	
							NA - INICIAL: -3,34 m		NA - APÓS 24h: 0,00 m	
							CLASSIFICAÇÃO DO MATERIAL			
<div><div></div><div></div><div></div><div></div><div></div><div></div><div></div><div></div><div></div><div></div><div></div><div></div><div></div><div></div><div></div><div></div><div></div><div></div><div></div><div></div><div></div><div></div><div></div><div></div><div></div><div></div><div></div><div></div><div></div><div></div><div></div><div></div><div></div><div></div><div></div><div></div><div></div><div></div><div></div><div></div><div></div><div></div><div></div><div></div><div></div><div></div><div></div><div></div><div></div><div></div><div></div><div></div><div></div><div></div><div></div><div></div><div></div><div></div><div></div><div></div><div></div><div></div><div></div><div></div><div></div><div></div><div></div><div></div><div></div><div></div><div></div><div></div><div></div><div></div><div></div><div></div><div></div><div></div><div></div><div></div><div></div><div></div><div></div><div></div><div></div><div></div><div></div><div></div><div></div><div></div><div></div><div></div><div></div><div></div><					AMOSTRADOR: Øint=1.3/6" Øext=2"					
ÍNDICE DE RESISTÊNCIA À PENETRAÇÃO <small>CORRESPONDENTE AO NÚMERO DE GOLPES NECESSÁRIOS A CRAVAÇÃO DE 30 CM DO AMOSTRADOR-PADRÃO, APÓS A CRAVAÇÃO INICIAL DE 15 CM.</small>			COTAS	AVANÇO	PERFIL	PROFUND.	PESO:		ALTURA DE QUEDA:	
							NA - INICIAL: -3,21 m		NA - APÓS 24h: 0,00 m	
						N.A				CLASSIFICAÇÃO DO MATERIAL
<div><div></div><div></div><div></div><div></div><div></div><div></div><div></div><div></div><div></div><div></div><div></div><div></div><div></div><div></div><div></div><div></div><div></div><div></div><div></div><div></div><div></div><div></div><div></div><div></div><div></div><div></div><div></div><div></div><div></div><div></div><div></div><div></div><div></div><div></div><div></div><div></div><div></div><div></div><div></div><div></div><div></div><div></div><div></div><div></div><div></div><div></div><div></div><div></div><div></div><div></div><div></div><div></div><div></div><div></div><div></div><div></div><div></div><div></div><div></div><div></div><div></div><div></div><div></div><div></div><div></div><div></div><div></div><div></div><div></div><div></div><div></div><div></div><div></div><div></div><div></div><div></div><div></div><div></div><div></div><div></div><div></div><div></div><div></div><div></div><div></div><div></div><div></div><div></div><div></div><div></div><div></div><div></div><div></div><div></div><div></div><div></div><div></div><div></div><div></div><div></div><div></div><div></div><div></div><div></div><div></div><div></div><div></div><div></div><div></div><div></div><div></div><div></div><div></div><div></div><div></div><div></div><div></div><div></div><div></div><di<div></div><div></div><div></div><div></div><div></div><div></div><div></div><div></div><div></div><div></div><div></div><div></div><div></div><div></div><div></div><div></div><div></div><div></div><div></div><div></div><div></div><div></div><div></div><div></div><div></div><div></div><div></div><</div>										

[illegible]

SONDAGEM Nº SP-10					REVESTIMENTO:Ø2.1/2"		PROF: -13,99 m			
					AMOSTRADOR: Øint=1.3/6" Øext=2"					
ÍNDICE DE RESISTÊNCIA À PENETRAÇÃO CORRESPONDENTE AO NÚMERO DE GOLPES NECESSÁRIOS A CRAVAÇÃO DE 30 CM DO AMOSTRADOR-PADRÃO, APÓS A CRAVAÇÃO INICIAL DE 15 CM.			COTAS	AVANÇO	PERFIL	PROFUND.	PESO:		ALTURA DE QUEDA:	
							NA - INICIAL: -3,11 m		NA - APÓS 24h: 0,00 m	
						N.A				CLASSIFICAÇÃO DO MATERIAL
<div><div></div><div></div><div></div><div></div><div></div><div></div><div></div><div></div><div></div><div></div><div></div><div></div><div></div><div></div><div></div><div></div><div></div><div></div><div></div><div></div><div></div><div></div><div></div><div></div><div></div><div></div><div></div><div></div><div></div><div></div><div></div><div></div><div></div><div></div><div></div><div></div><div></div><div></div><div></div><div></div><div></div><div></div><div></div><div></div><div></div><div></div><div></div><div></div><div></div><div></div><div></div><div></div><div></div><div></div><div></div><div></div><div></div><div></div><div></div><div></div><div></div><div></div><div></div><div></div><div></div><div></div><div></div><div></div><div></div><div></div><div></div><div></div><div></div><div></div><div></div><div></div><div></div><div></div><div></div><div></div><div></div><div></div><div></div><div></div><div></div><v><div></div><div></div><div></div><div></div><div></div><div></div><div></div><div></div><div></div><div></div><div></div><div></div><div></div><div></div><div></div><div></div><div></div><div></div><div></div><div></div><div></div><div></div><div></div><div></div><div></div><div></div><div></div><div></div><div></div><div></div><div></div><div></div><div></div><div></div><div></div><div></div><div></div><div></div><div></div><div></div><div></div><div></div><</div>										

SONDAGEM Nº SP-09					REVESTIMENTO:Ø2.1/2"		PROF: -13,85 m			
					AMOSTRADOR: Øint=1.3/6" Øext=2"					
ÍNDICE DE RESISTÊNCIA À PENETRAÇÃO CORRESPONDENTE AO NÚMERO DE GOLPES NECESSÁRIOS A CRAVAÇÃO DE 30 CM DO AMOSTRADOR-PADRÃO, APÓS A CRAVAÇÃO INICIAL DE 15 CM.			COTAS	AVANÇO	PERFIL	PROFUND.	PESO:		ALTURA DE QUEDA:	
							NA - INICIAL: -3,26 m		NA - APÓS 24h: 0,00 m	
						N.A				CLASSIFICAÇÃO DO MATERIAL
<div><div></div><div></div><div></div><div></div><div></div><div></div><div></div><div></div><div></div><div></div><div></div><div></div><div></div><div></div><div></div><div></div><div></div><div></div><div></div><div></div><div></div><div></div><div></div><div></div><div></div><div></div><div></div><div></div><div></div><div></div><div></div><div></div><div></div><div></div><div></div><div></div><div></div><div></div><div></div><div></div><div></div><div></div><div></div><div></div><div></div><div></div><div></div><div></div><div></div><div></div><div></div><div></div><div></div><div></div><div></div><div></div><div></div><div></div><div></div><div></div><div></div><div></div><div></div><div></div><div></div><div></div><div></div><div><><div></div><div></div><div></div><div></div><div></div><div></div><div></div><div></div><div></div><div></div><div></div><div></div><div></div><div></div><div></div><div></div><div></div><div></div><div></div><div></div><div></div><div></div><div></div><div></div><div></div><div></div><div></div><div></div><div></div><div></div><div></div><div></div><div></div><div></div><div></div><div></div><div></div><div></div><div></div><div></div><div></div><div></div><div></div><div></div><div></div><div></div><div></div><div></div><div></div><div></div><div></div><div></div><div></div><div></div><div></div><div></div><div></div><div></</div></div>										

SONDAGEM Nº SP-11					REVESTIMENTO:Ø2.1/2"		PROF: -13,93 m			
					AMOSTRADOR: Øint=1.3/6" Øext=2"					
ÍNDICE DE RESISTÊNCIA À PENETRAÇÃO CORRESPONDENTE AO NÚMERO DE GOLPES NECESSÁRIOS A CRAVAÇÃO DE 30 CM DO AMOSTRADOR-PADRÃO, APÓS A CRAVAÇÃO INICIAL DE 15 CM.			COTAS	AVANÇO	PERFIL	PROFUND.	PESO:		ALTURA DE QUEDA:	
							NA - INICIAL: -3,18 m		NA - APÓS 24h: 0,00 m	
						N.A				CLASSIFICAÇÃO DO MATERIAL
<div><div></div><div></div><div></div><div></div><div></div><div></div><div></div><div></div><div></div><div></div><div></div><div></div><div></div><div></div><div></div><div></div><div></div><div></div><div></div><div></div><div></div><div></div><div></div><div></div><div></div><div></div><div></div><div></div><div></div><div></div><div></div><div></div><div></div><div></div><div></div><div></div><div></div><div></div><div></div><div></div><div></div><div></div><div></div><div></div><div></div><div></div><div></div><div></div><div></div><div></div><div></div><div></div><div></div><div></div><div></div><div></div><div></div><div></div><div></div><div></div><div></div><div></div><div></div><div></div><div></div><div></div><div></div><div><SONDAGEM Nº SP-12					REVESTIMENTO:Ø2.1/2"		PROF: -13,97 m			
					AMOSTRADOR: Øint=1.3/6" Øext=2"					
ÍNDICE DE RESISTÊNCIA À PENETRAÇÃO CORRESPONDENTE AO NÚMERO DE GOLPES NECESSÁRIOS A CRAVAÇÃO DE 30 CM DO AMOSTRADOR-PADRÃO, APÓS A CRAVAÇÃO INICIAL DE 15 CM.			COTAS	AVANÇO	PERFIL	PROFUND.	PESO:		ALTURA DE QUEDA:	
							NA - INICIAL: -3,15 m		NA - APÓS 24h: 0,00 m	
						N.A				CLASSIFICAÇÃO DO MATERIAL
<div><div></div><div></div><div></div><div></div><div></div><div></div><div></div><div></div><div></div><div></div><div></div><div></div><div></div><div></div><div></div><div></div><div></div><div></div><div></div><div></div><div></div><div></div><div></div><div></div><div></div><div></div><div></div><div></div><div></div><div></div><div></div><div></div><div></div><div></div><div></div><div></div><div></div><div></div><div></div><div></div><div></div><div></div><div></div><div></div><div></div><div></div><div></div><div></div><div></div><div></div><div></div><div></div><div></div><div></div><div></div><div></div><div></div><div></div><div></div><div></div><div></div><div></div><div></div><div></div><div></div><div></div><div></div><div></div><div></div><div></div><div></div><div></div><div></div><div></div><div></div><div></div><div></div><div></div><div></div><div></div><div></div><div></div><div></div><div></div><div></div><div></div><div></div><div></div><div></div><div></div><div></div><div></div><div></div><div></div><div></div><div></div><div></div><div></div><div></div><div></div><div></div><div></div><div></div><div></div><div></div><div></div><div></div><div></div><div></div><div></div><div></div><div></div><div></div><div></div><div></div>Manifesto de Responsabilidade

Documento do Sistema

09F681005B02865359C8A0CBA57

O documento acima proposto pelo manifesto realizado por **ELISEU OLIVEIRA FERRAZ** registrado sob a matrícula **031657** na data 26/01/2026 13:25:23 na Fase **ANÁLISE TÉCNICA**.

Arquivo: 006-2025 - 02 -PREDIOTEA ASSINADO.pdf

Tipo de Documento: SONDAAGEM

HASH DO DOCUMENTO

1DBC2203-6B91-4F4F-9163-B1E2D6D82951

