


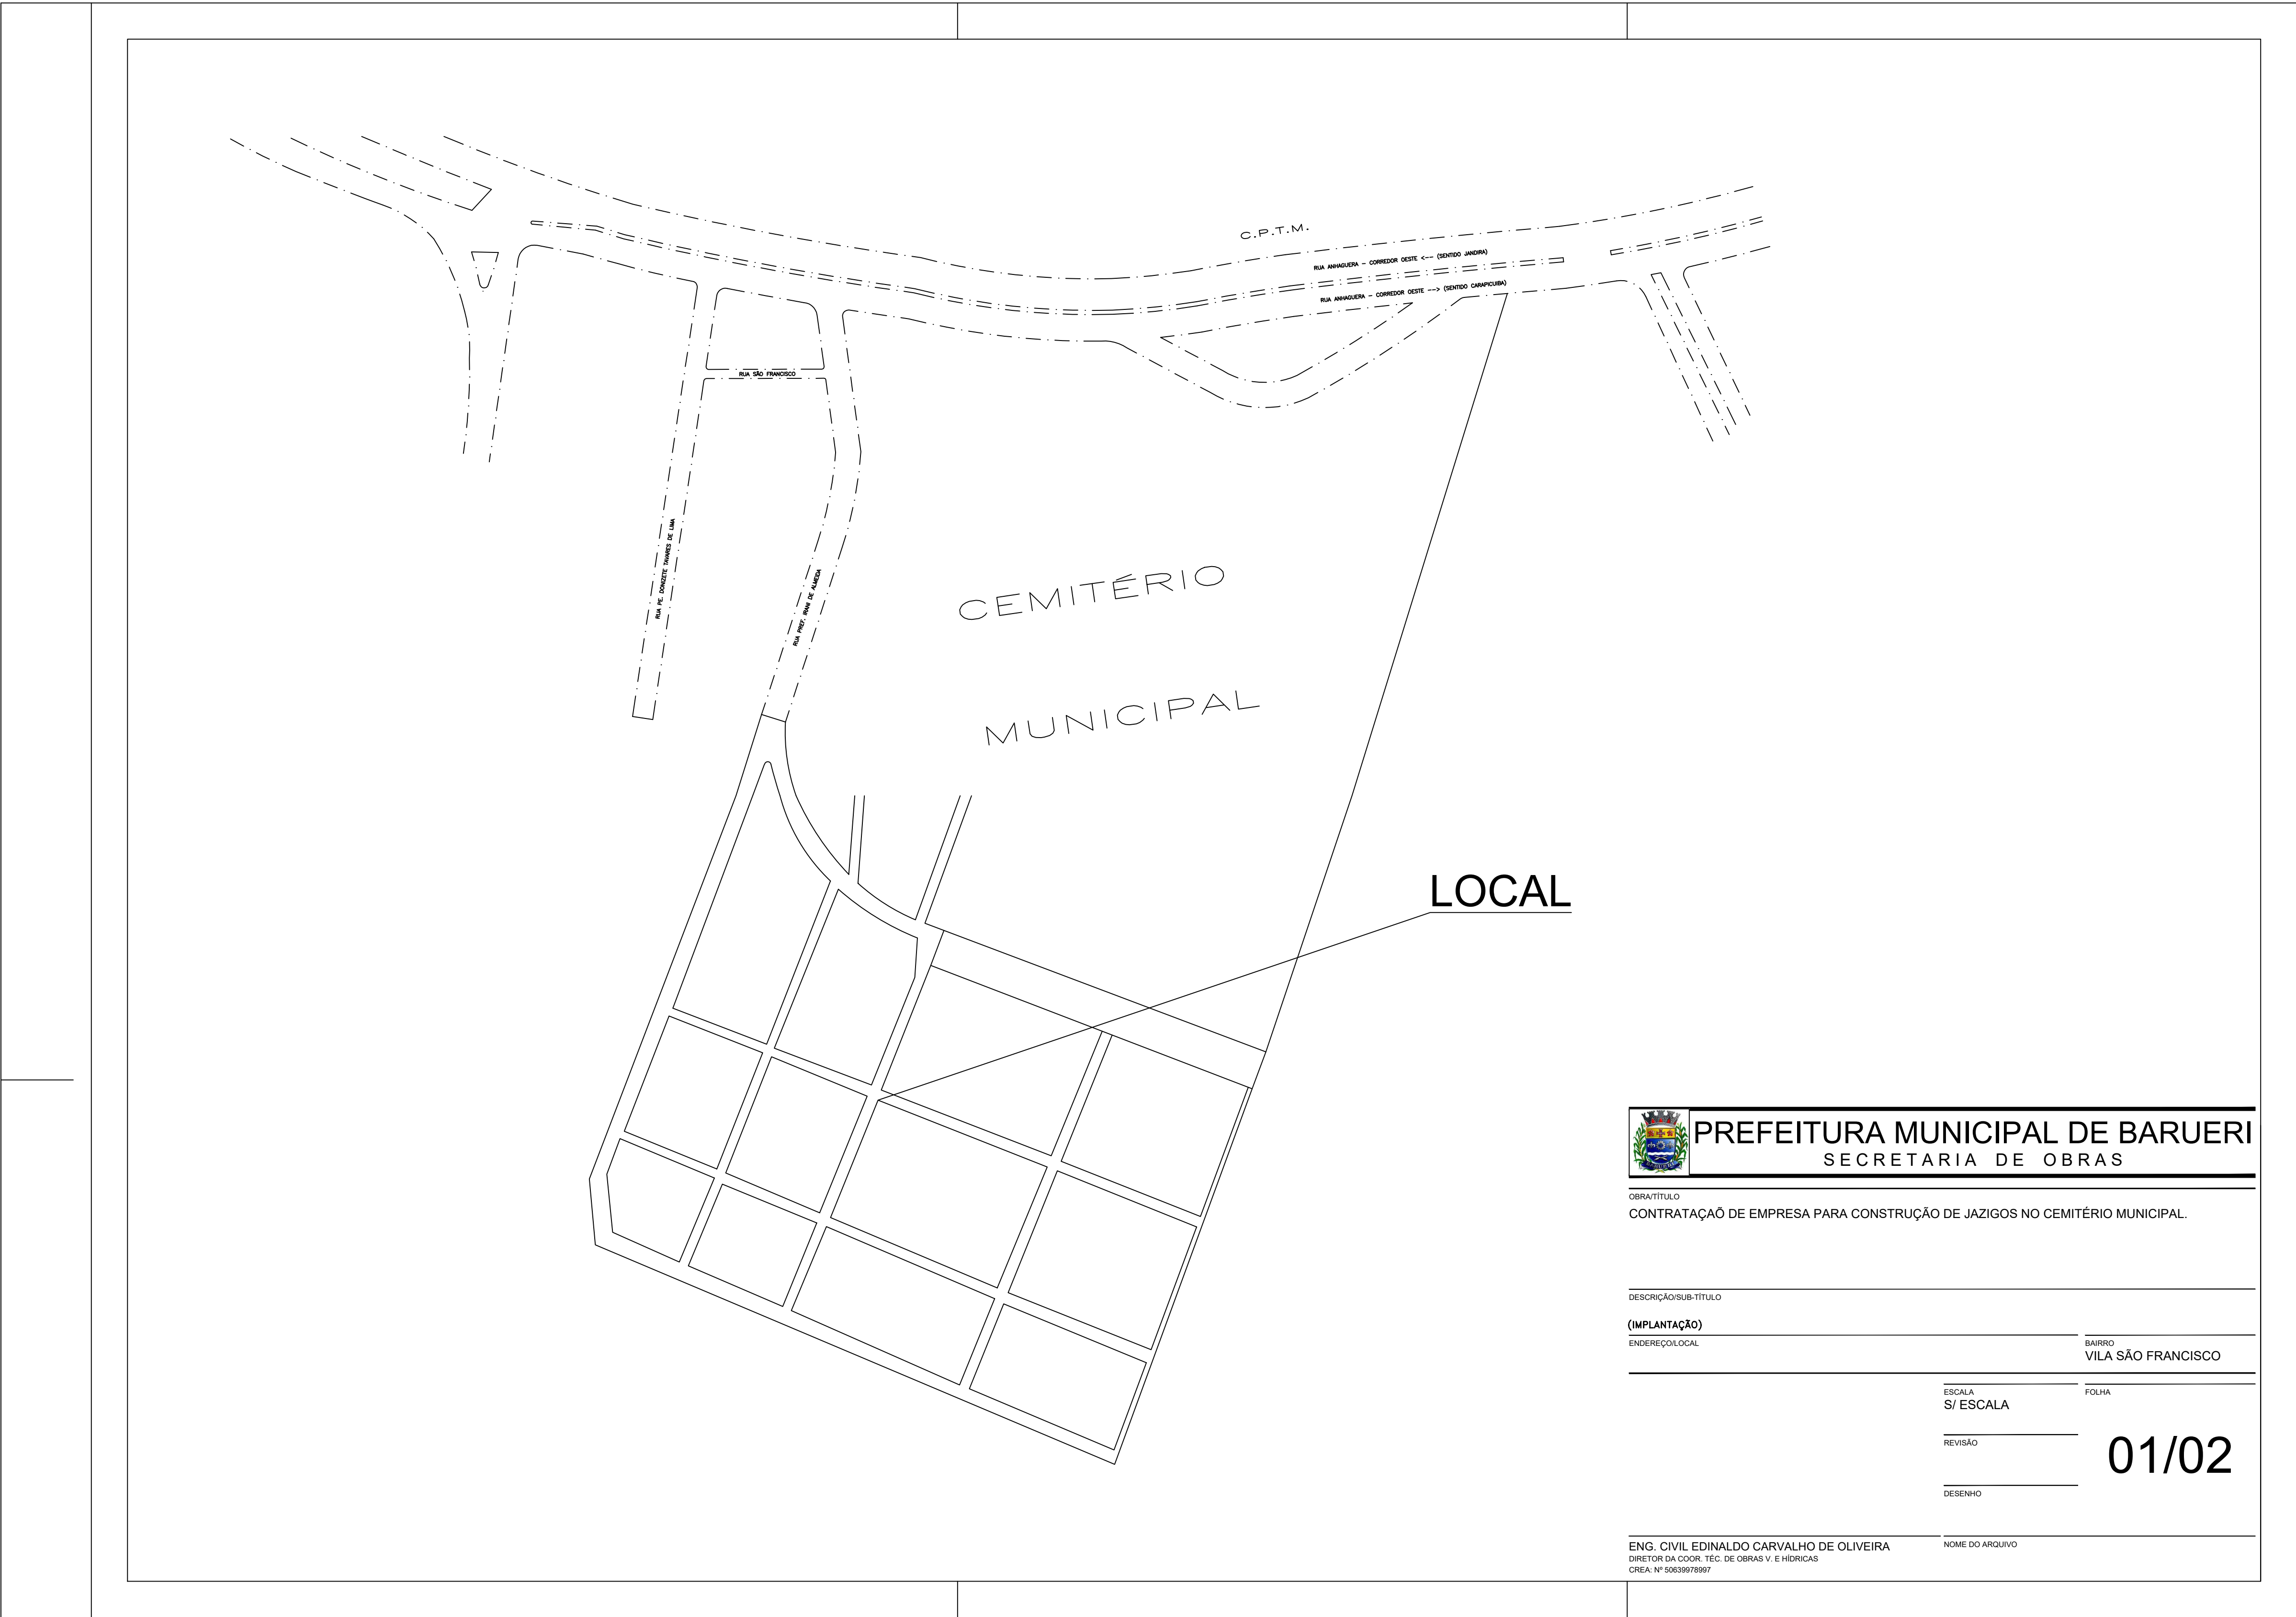

 PREFEITURA MUNICIPAL DE BARUERI
SECRETARIA DE OBRAS


OBRA/TÍTULO
CONTRATAÇÃO DE EMPRESA PARA CONSTRUÇÃO DE JAZIGOS NO CEMITÉRIO MUNICIPAL.

DESCRIÇÃO/SUB-TÍTULO
(IMPLANTAÇÃO)
ENDEREÇO/LOCAL
BAIRRO
VILA SÃO FRANCISCO

ESCALA
S/ ESCALA
FOLHA
01/02

ENG. CIVIL EDINALDO CARVALHO DE OLIVEIRA
DIRETOR DA COOR. TEC. DE OBRAS V. E HÍDRICAS
CREA Nº 506389/7897

NOME DO ARQUIVO

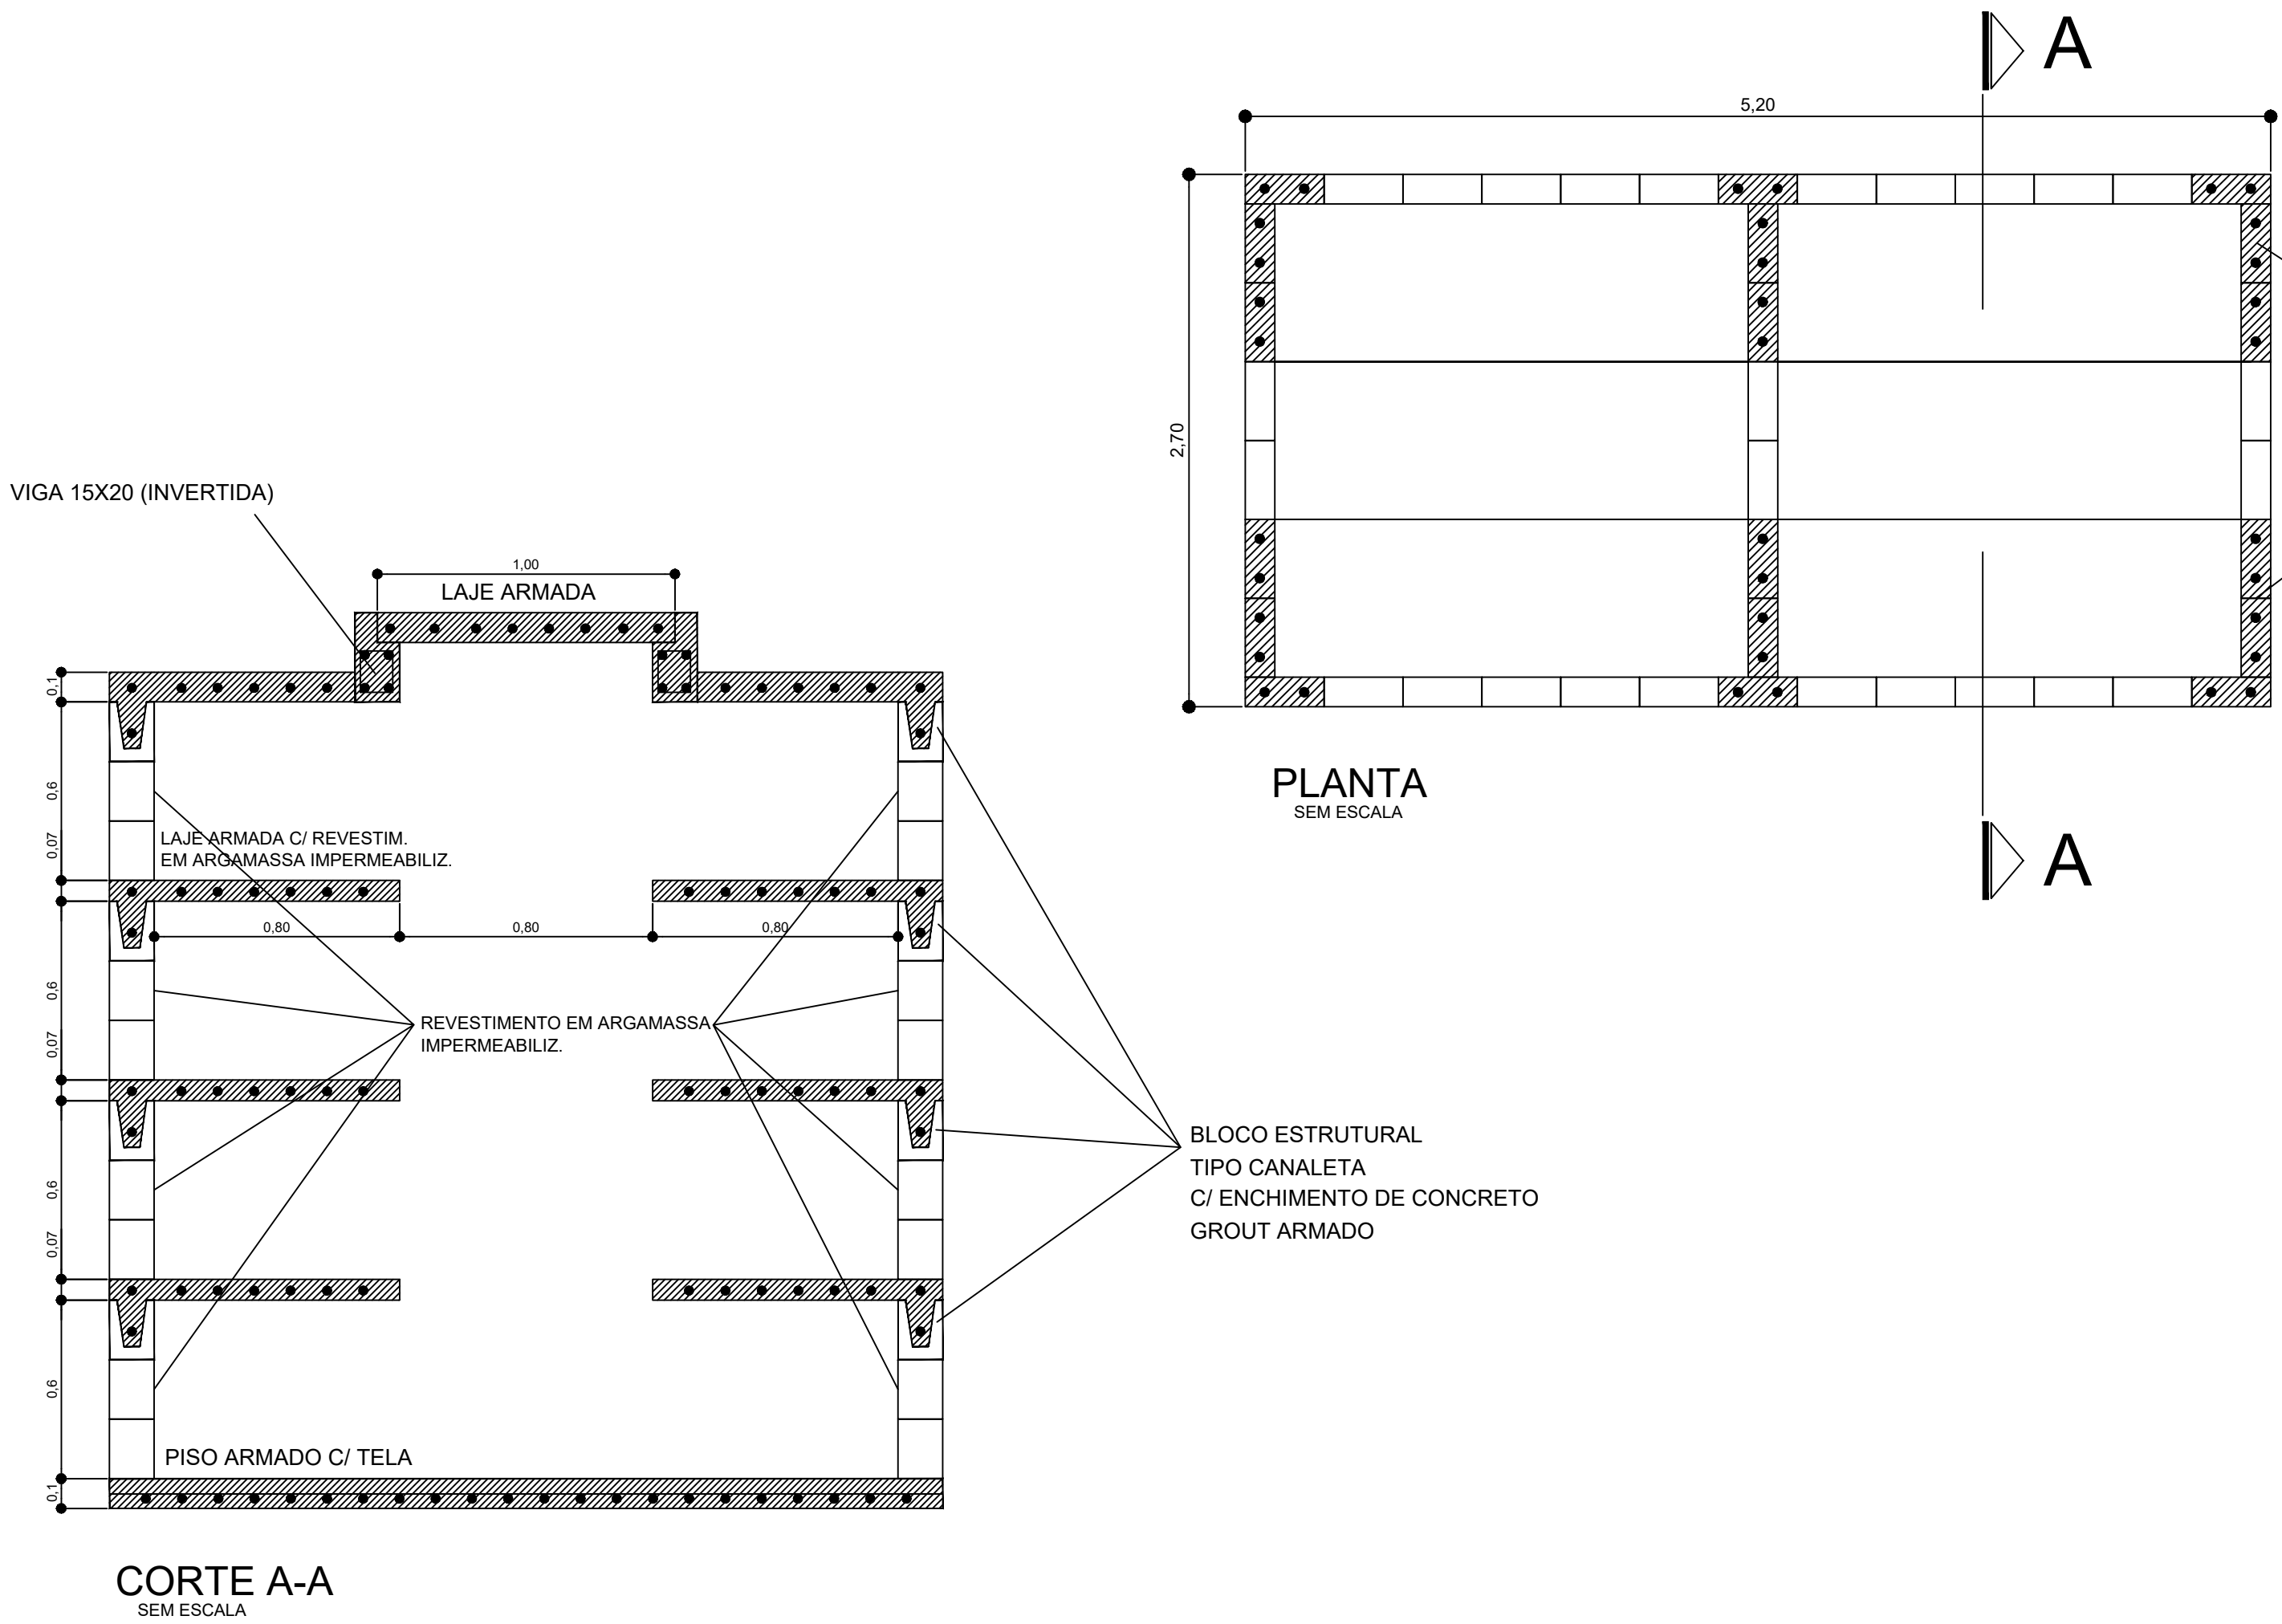



PREFEITURA MUNICIPAL DE BARUERI
SECRETARIA DE OBRAS

OBRA/TÍTULO

CONTRATAÇÃO DE EMPRESA PARA CONSTRUÇÃO DE JAZIGOS NO CEMITÉRIO MUNICIPAL.

DESCRIÇÃO/SUB-TÍTULO

(DETALHE)

ENDEREÇO/LOCAL

BAIRRO

VILA SÃO FRANCISCO

ESCALA

S/ ESCALA

REVISÃO

DESENHO

FOLHA

02/02

ENG. CIVIL EDINALDO CARVALHO DE OLIVEIRA

NOME DO ARQUIVO

DIRETOR DA COOR. TEC. DE OBRAS V. E HÍDRICAS

CREA Nº 506386/1997



Manifesto de Responsabilidade

Documento do Sistema

09F680A0EB02881268C8A0CBA5E

O documento acima proposto pelo manifesto realizado por **CAMILA MAFRA DA ROCHA** registrado sob a matrícula **030557** na data **19/02/2026** **10:00:12** na Fase **ANÁLISE TÉCNICA**.

Arquivo: PROJETO CONTRUÇÃO DE JAZIGOS.pdf

Tipo de Documento: PROJETO ESTRUTURAL

HASH DO DOCUMENTO

7C606AED-F630-4564-9F9D-8B3775D7B93E

