


FL.04 - ARQ. 3º PAV.

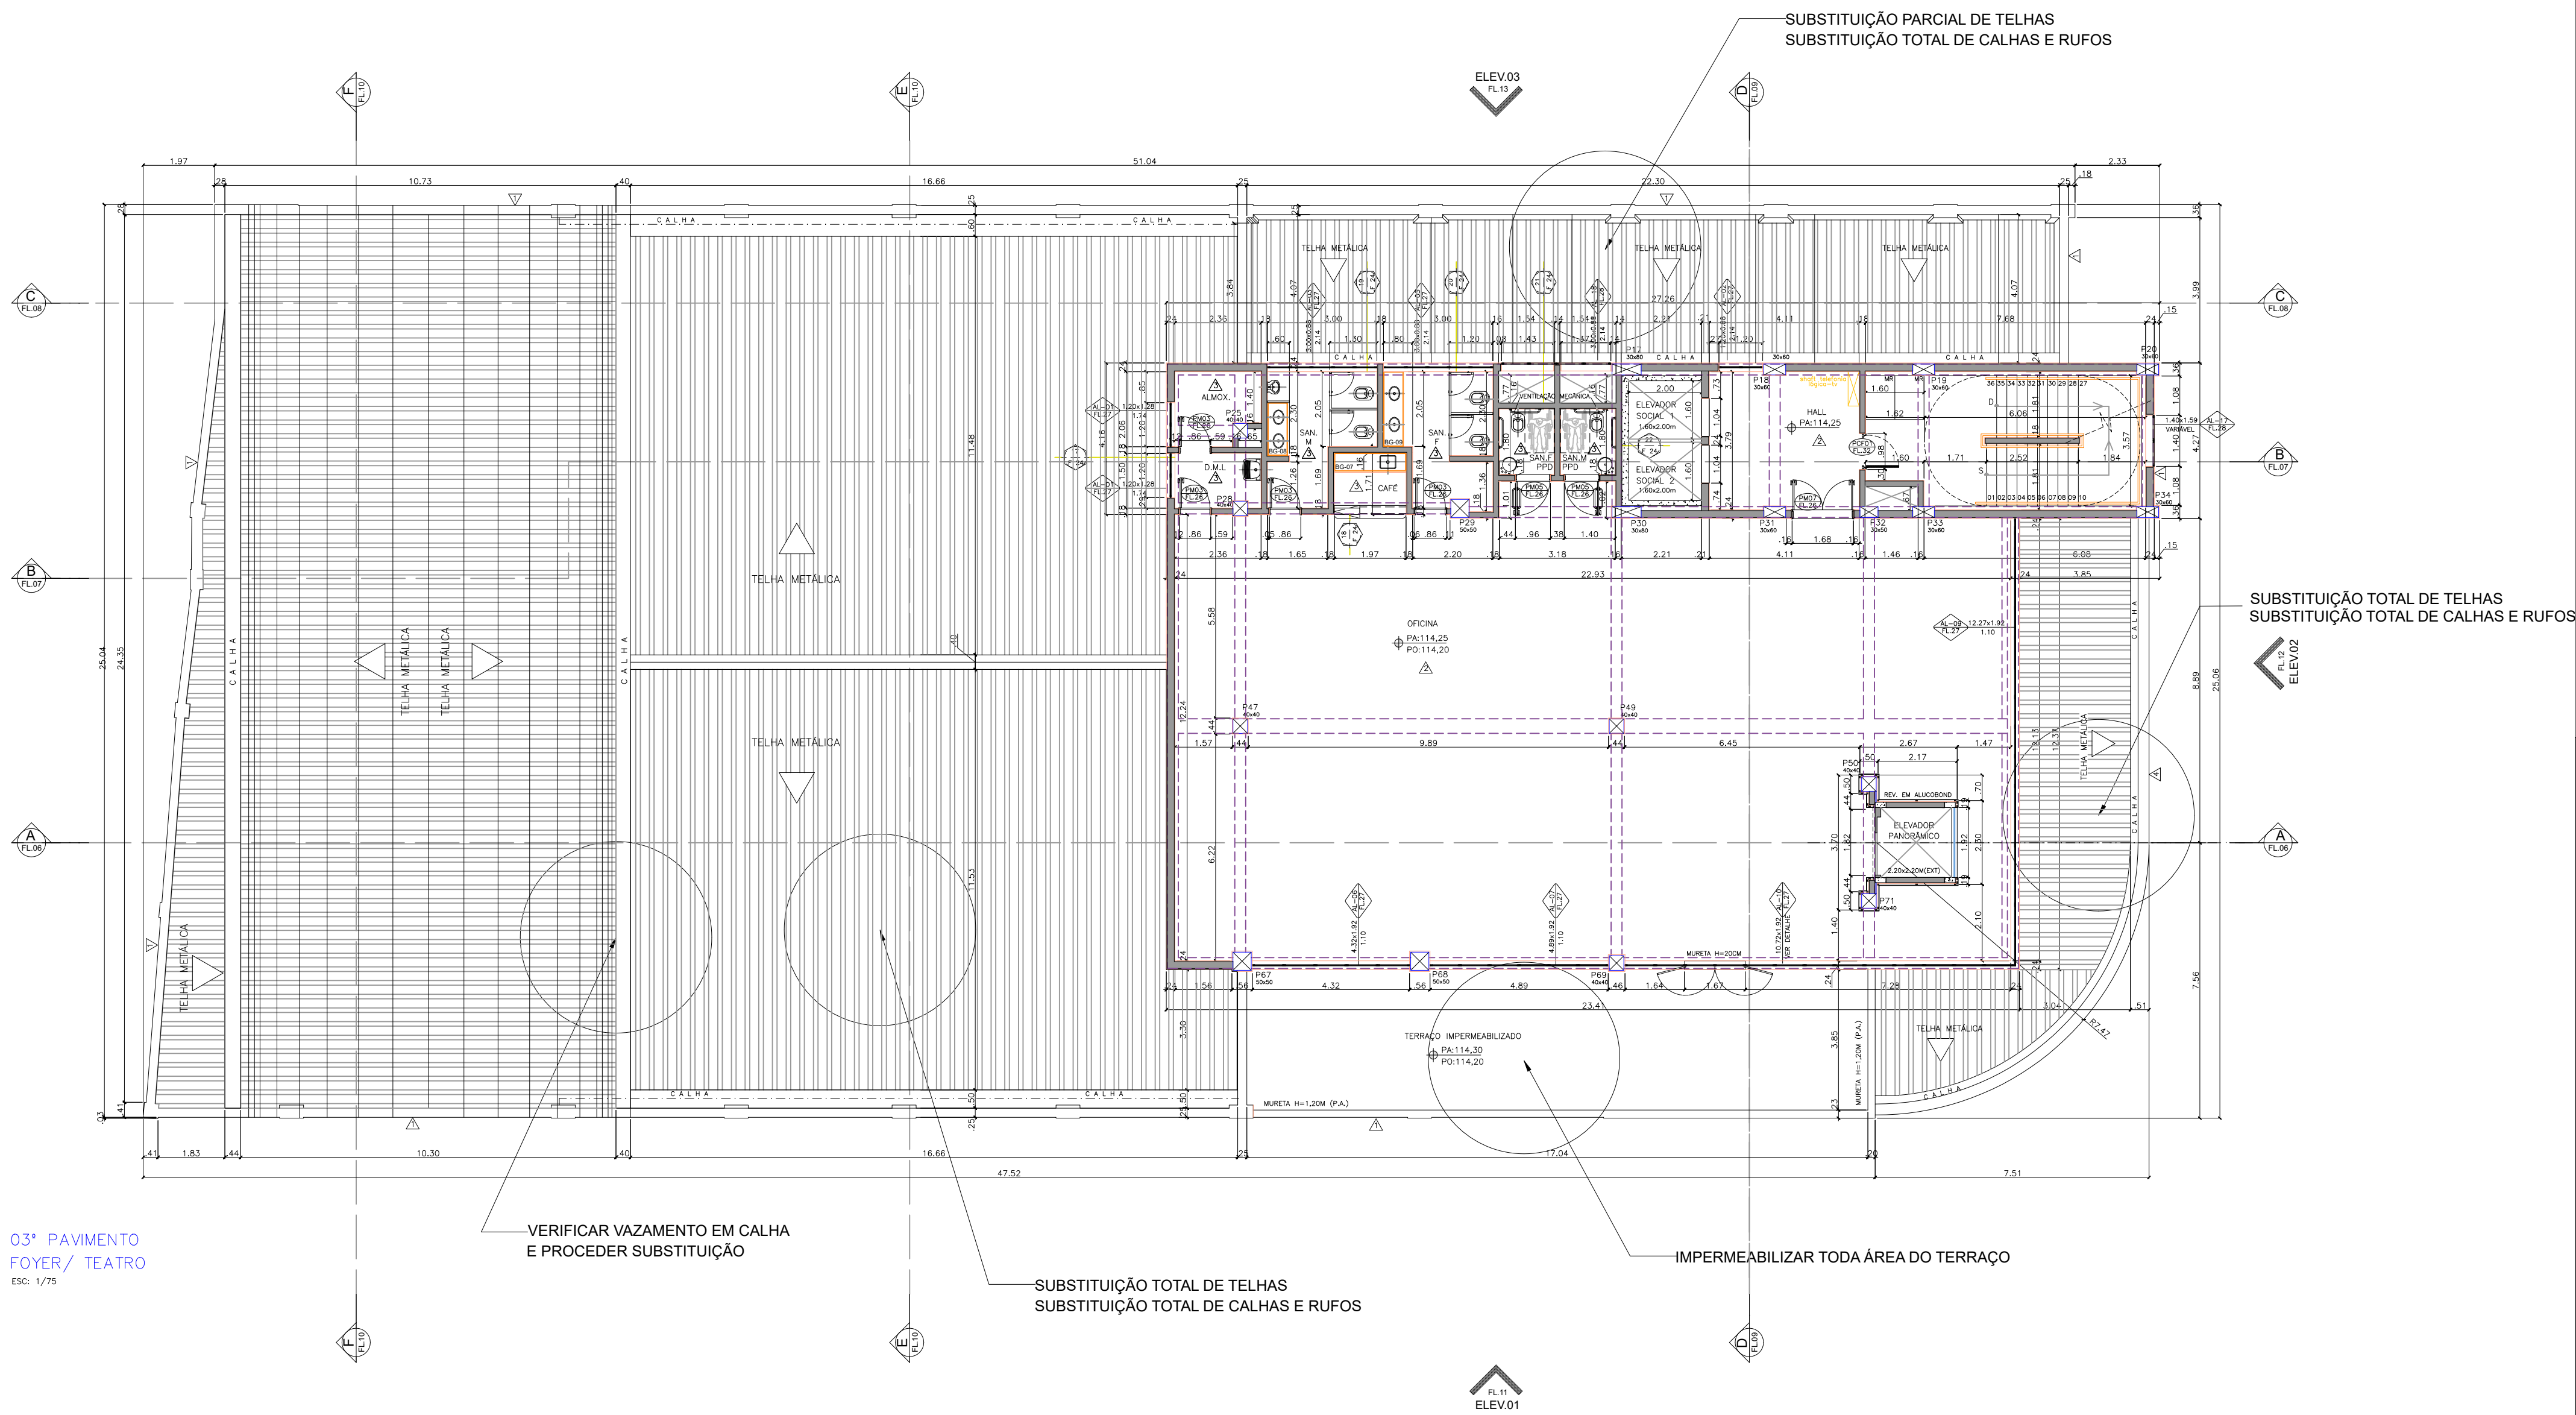

PREFEITURA DO MUNICÍPIO DE ITAPEVI
SECRETARIA DE INFRAESTRUTURA
E SERVIÇOS URBANOS



TÍTULO: TROCA DE TELHADO - TEATRO MUNICIPAL
PROJETO: PROJETO BÁSICO - TROCA DE TELHADO
OBRA: Rua Professor Irineu Chaluppe, 65, Centro – Itapevi/SP

Marcos de Oliveira Anjos
Secretário de Infraestrutura
e Serviços Urbanos
Prefeitura Municipal de Itapevi
CNPJ nº: 46.523.031.0001-28

ASSUNTO:	TROCA DE TELHADO		
PAVIMENTO:	COBERTURA	ESCALA:	1:125
ZONEAMENTO:		DATA:	FEVEREIRO/2026
DESENHISTA:		IMPRESSO EM:	FEVEREIRO/2026
		ETAPA:	BÁSICO
		REVISÃO:	01

1/1