

LEGENDA PLANTA

100

ESTAKEAMENTO

SARJETA

GUIA

RECAPEAMENTO

PAVIMENTO INTERTRAVADO

DEMOLIÇÃO DE GUIA

DEMOLIÇÃO DE SARJETA

PASSEIO PÚBLICO - ROTA ACESSÍVEL

NOTAS:
1- DIMENSÕES E ELEVAÇÕES EM METROS, EXCETO INDICAÇÃO EM CONTRÁRIO
2- AS COTAS DE TERRENO EXISTENTE DEVERÃO SER CONFIRMADAS EM CAMPO NA IMPLANTAÇÃO DO PROJETO.

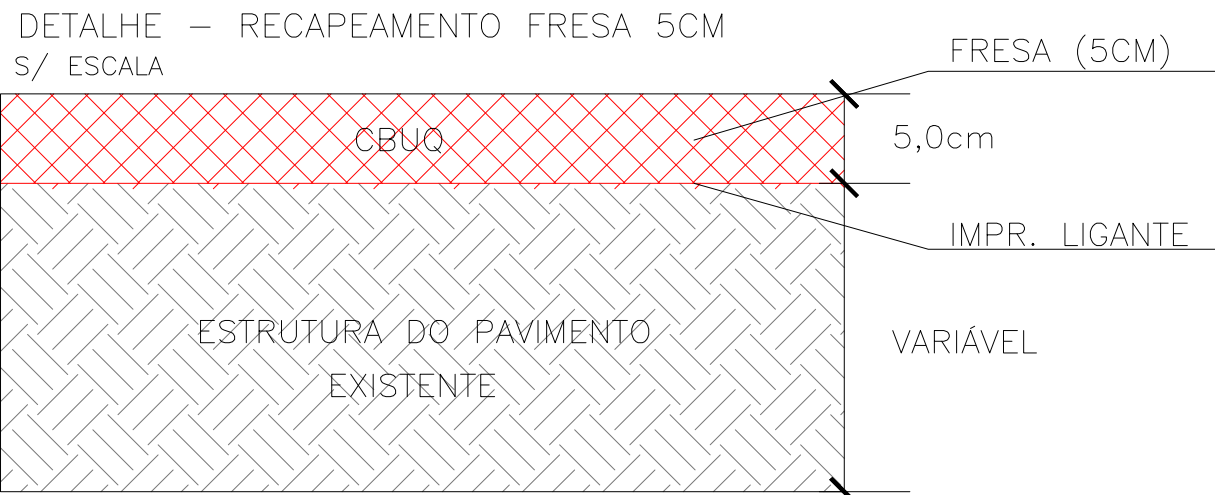


TABELA 2 – PAVIMENTAÇÃO

ITEM	MATERIAL	QUANTIDADE	UNIDADE
1	GUIA A CONSTRUIR	932,00	m
2	SARJETA A CONSTRUIR	932,00	m
3	PAVIMENTO INTERTRAVADO A CONSTRUIR	1.562,31	m2
4	RECAPEAMENTO	86,46	m2
5	GUIA A DEMOLIR	129,00	m
6	SARJETA A DEMOLIR	129,00	m

DETALHE DE GUIA E SARJETA 0,30m SEM ESCALA


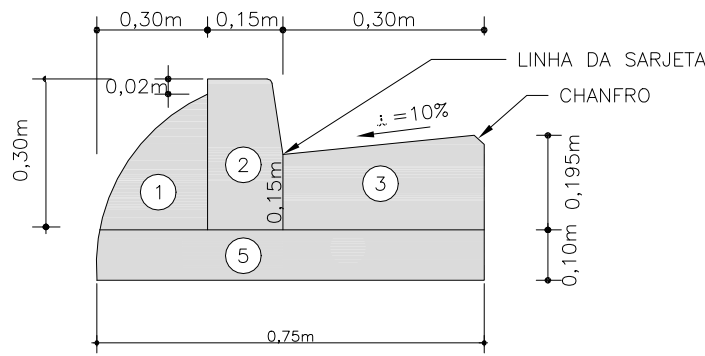



TABELA 1 – ESPECIFICAÇÃO DOS SERVIÇOS

ITEM	MATERIAL	ESPECIFICAÇÃO PMSP/DERSA DNIT
1	BICA CORRIDA	ET-P00/041
2	BRITA GRADUADA SIMPLES	ES-P06/92
3	PREPARO DO SUB-LEITO DO PAVIMENTO	ES-P01/92
4	IMPRIMAÇÃO IMPERMEABILIZANTE	ES-P09/92
5	IMPRIMAÇÃO LIGANTE	ES-P09/92
6	BRITA GRADUADA TRATADA COM CIMENTO	ET-DE-P00/007
7	GUIAS E SARJETAS	ES-P16/92
8	SUB-BASE DE PEDRA RACHÃO	ET-P00/042
9	RAP ESPUMADO	169/2014 – ES


DETALHE DO PAVIMENTO

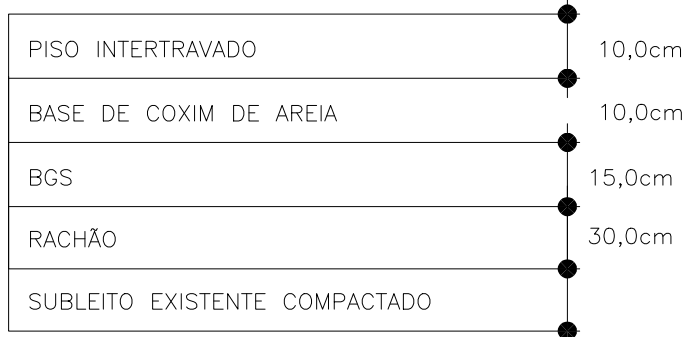


SEÇÃO TIPO
PAVIMENTAÇÃO EM PISO INTERTRAVADO

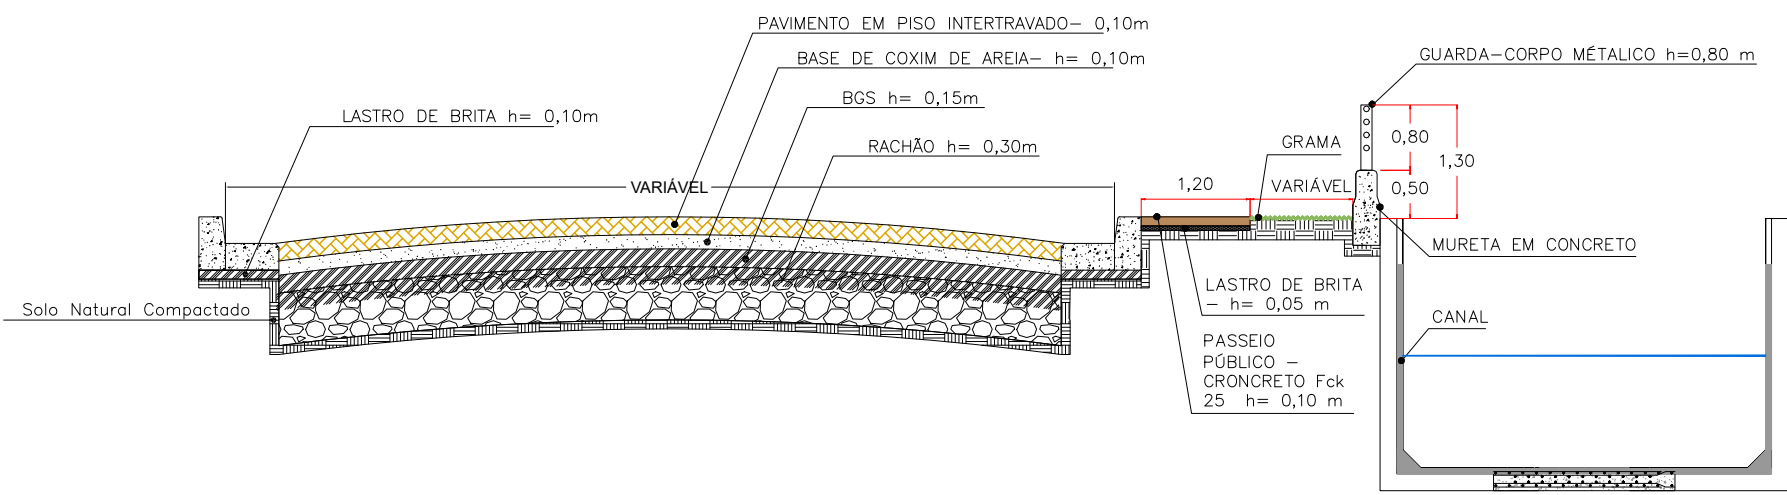


SEÇÃO TIPO
DETALHE DA TRAMA DO PISO INTERTRAVADO

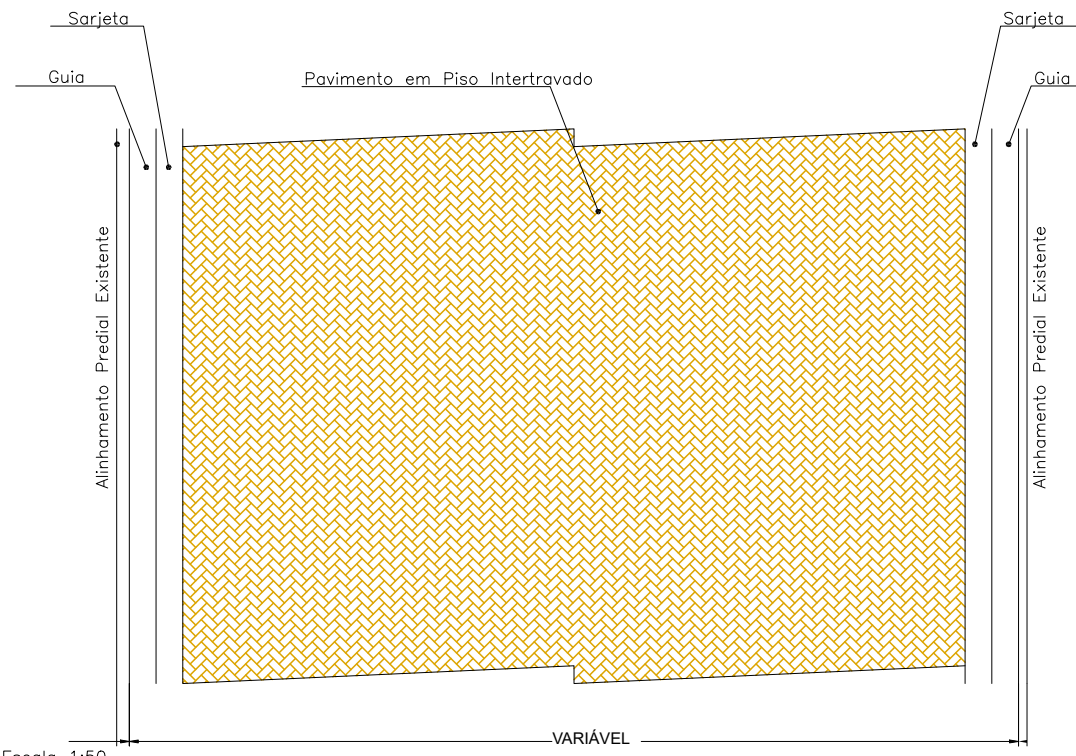

PLANTA SEM ESCALA

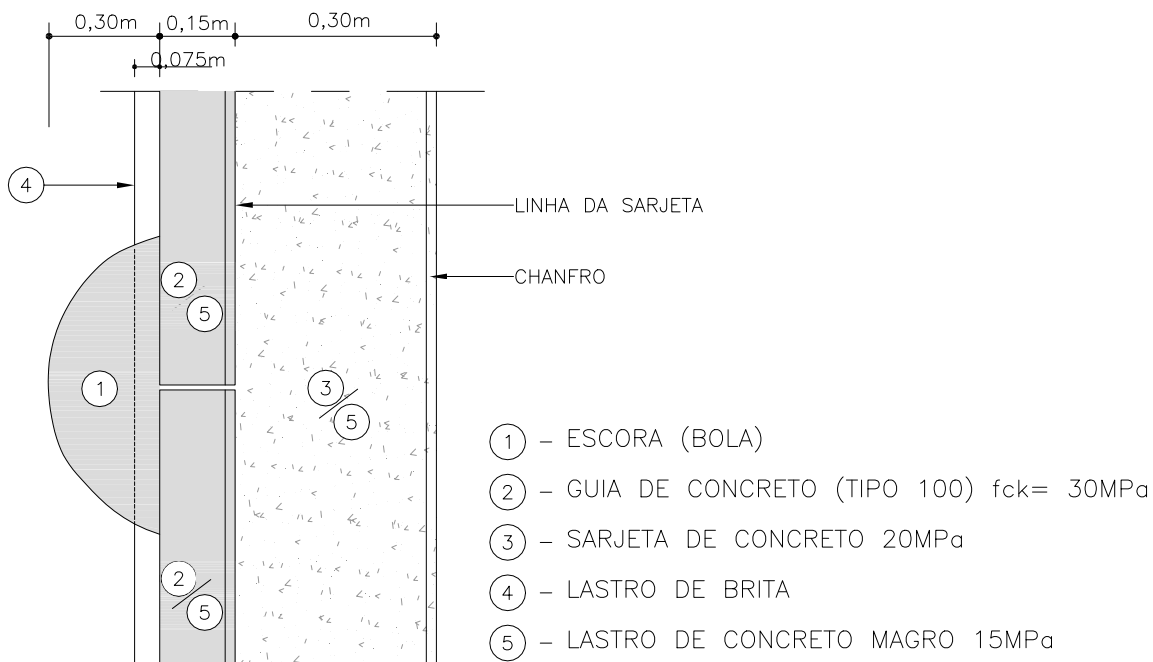

NOTAS:
1 – DIMENSÕES EM METRO, EXCETO ONDE INDICADO.
2 – A FISCALIZAÇÃO PODERÁ, A SEU CRITÉRIO, AUTORIZAR O EMPREGO DE CONCRETO DE OUTRAS RESISTÊNCIAS (NÃO INFERIOR A 18 MPa) QUANDO FOREM UTILIZADOS EM VIAS DE TRÁFEGO LEVE E MUITO LEVE.
3 – A DIMENSÃO É A LARGURA DA SARJETA ADOTADA NA RUA, SENDO VARIÁVEL SEGUINDO A PADRONIZAÇÃO DA SMO-PETEA DA PMSP.
4 – A SUPERFÍCIE DO PAVIMENTO NA ZONA DE TRANSIÇÃO DEVERÁ SER AJUSTADA NO LOCAL.
5 – I_p E I_s SÃO DECLIVIDADES LONGITUDINAIS DAS RUAS PRINCIPAL E SECUNDÁRIA RESPECTIVAMENTE.
6 – O COMPRIMENTO E A DECLIVIDADE MÁXIMA DAS ZONAS DE TRANSIÇÃO, DEVEM SER AJUSTADOS DE MODO A SEREM COMPATÍVEIS COM A CLASSE DE TRÁFEGO DA VIA.

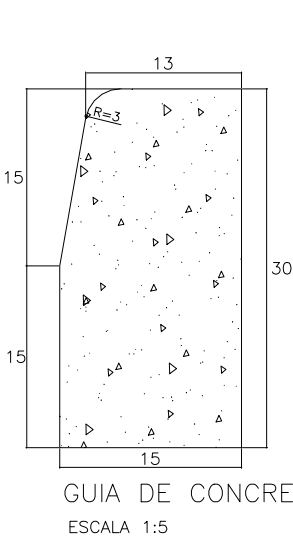

PREFEITURA DO MUNICÍPIO DE ITAPEVI
SECRETARIA DE INFRAESTRUTURA
E SERVIÇOS URBANOS



TÍTULO: PLANTA DE PAVIMENTAÇÃO

PROJETO: PAVIMENTAÇÃO

OBRA: PAVIMENTAÇÃO E DRENAGEM RUA DOS TRABALHADORES

COORDENADAS:


INICIO: -23.55760, -46.93950
FIM: -23.55259, -46.93673

Marcos de Oliveira Anjos
Secretário de Infraestrutura e
Serviços Urbanos

Responsável técnico
Antonio Carlos do Amaral Cardoso
CREA nº: 0682274502-SP

Prefeitura Municipal de Itapevi
CNPJ nº: 46.523.031/0001-28

ASSUNTO:	ESCALA: 1:500	TIPO DE PROJETO:
PAVIMENTO:	DATA: 05/2025	ETAPA:
ZONEAMENTO:	IMPRESSO EM:	REVISÃO:
DESENHISTA:		

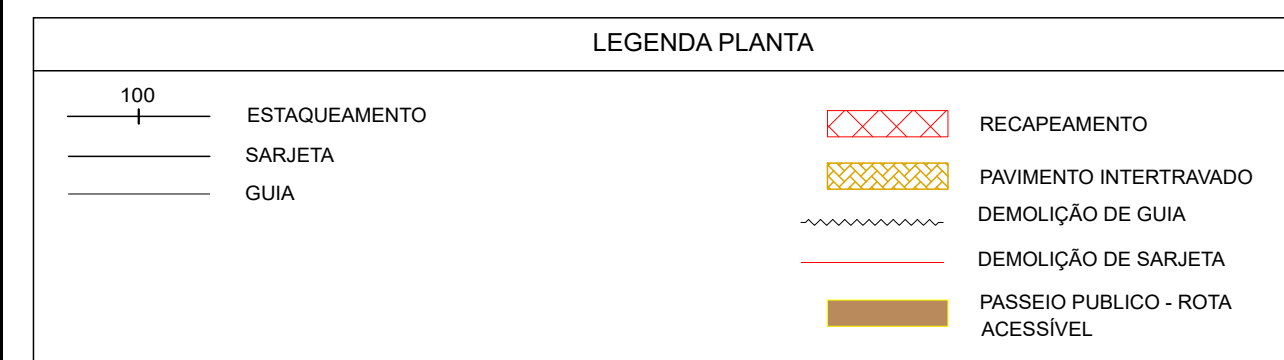

NOTAS:

1- DIMENSÕES E ELEVAÇÕES EM METROS, EXCETO INDICAÇÃO EM CONTRÁRIO

2- AS COTAS DE TERRENO EXISTENTE DEVERÃO SER CONFIRMADAS EM CAMPO NA IMPLANTAÇÃO DO PROJETO.



DETALHE DE GUIA E SARJETA 0,30m
SEM ESCALA

DETALHE DO PAVIMENTO

129,00 m

SEÇÃO TIPO

PAVIMENTAÇÃO EM PISO INTERTRAVADO

PAVIMENTO EM PISO INTERTRAVADO- 0,10m

BASE DE COXIM DE AREIA- h= 0,10m

BOS h= 0,15m

RACHÃO h= 0,30m

LASTRO DE BRITA h= 0,10m

VARIÁVEL

Solo Natural Compactado

1,20

GUARDA-CORPO METÁLICO h=0,80 m

GRAMA

0,80

1,30



0,50

MURETA EM CONCRETO

CANAL



LASTRO DE BRITA h= 0,05 m

PASSEIO PÚBLICO - CONCRETO Fck 25 h= 0,10 m

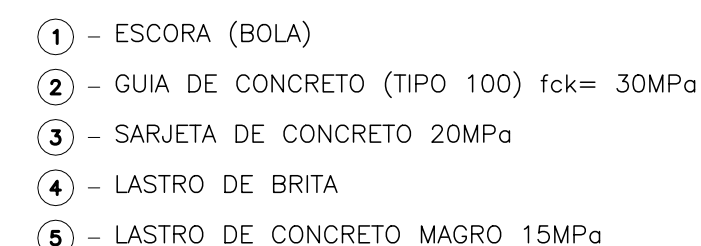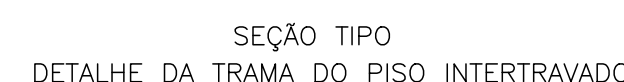

NOTAS:

- 1 - DIMENSÕES EM METRO, EXCETO ONDE INDICADO.
- 2 - A FISCALIZAÇÃO PODERÁ, A SEU CRITÉRIO, AUTORIZAR O EMPREGO DE CONCRETO DE OUTRAS RESISTÊNCIAS (NÃO INFERIOR A 18 MPa) QUANDO FOREM UTILIZADOS EM VASOS TRATADOS COM REVESTIMENTO MUITO LEVE.
- 3 - A DIMENSÃO E A LARGURA DA SARJETA ADOTADA NA RUA, SENDO VARIÁVEL SEGUINDO A PADRONIZAÇÃO DA SMO-PÊTEA DA PMSP.
- 4 - A SUPERFÍCIE DO PAVIMENTO NA ZONA DE TRANSIÇÃO DEVERÁ SER AJUSTADA NO LOCAL.
- 5 - Ip E Is SÃO DECLIVIDADES LONGITUDINAIS DAS RUAS PRINCIPAL E SECUNDÁRIA RESPECTIVAMENTE.
- 6 - O COMPRIMENTO E A DECLIVIDADE MÁXIMA DAS ZONAS DE TRANSIÇÃO, DEVEM SER AJUSTADOS DE ACORDO COM O PROJETO DE DRENAGEM.

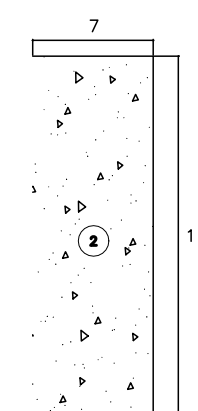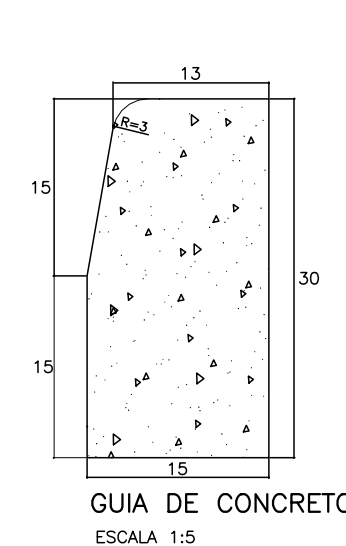

GUIA DE CONCRETO JARDIM
 ESCALA 1:5
 1 - GUIA DE CONCRETO JARDIM 7X11X100cm
 2 - LASTRO DE BRITA 10cm

TÍTULO: PLANTA DE PAVIMENTAÇÃO

PROJETO: PAVIMENTAÇÃO

OBRA: PAVIMENTAÇÃO E DRENAGEM RUA DOS TRABALHADORES

COORDENADAS:


INICIO: -23.55760, -46.93950
FIM: -23.55259, -46.93673

Marcos de Oliveira Anjos
Secretário de Infraestrutura e
Serviços Urbanos

Responsável técnico
Antonio Carlos do Amaral Cardoso
CREA nº: 0682274502-SP

Prefeitura Municipal de Itapevi
CNPJ nº: 46.523.031/0001-28

ASSUNTO:		
PRÉMIUNTO:	ESCALA: 1-500	TIPO DE PROJETO:
ZONEAMENTO:	DATA: 05/2025	ETAPA:
DESENHISTA:	IMPRESSO EM:	REVISÃO:

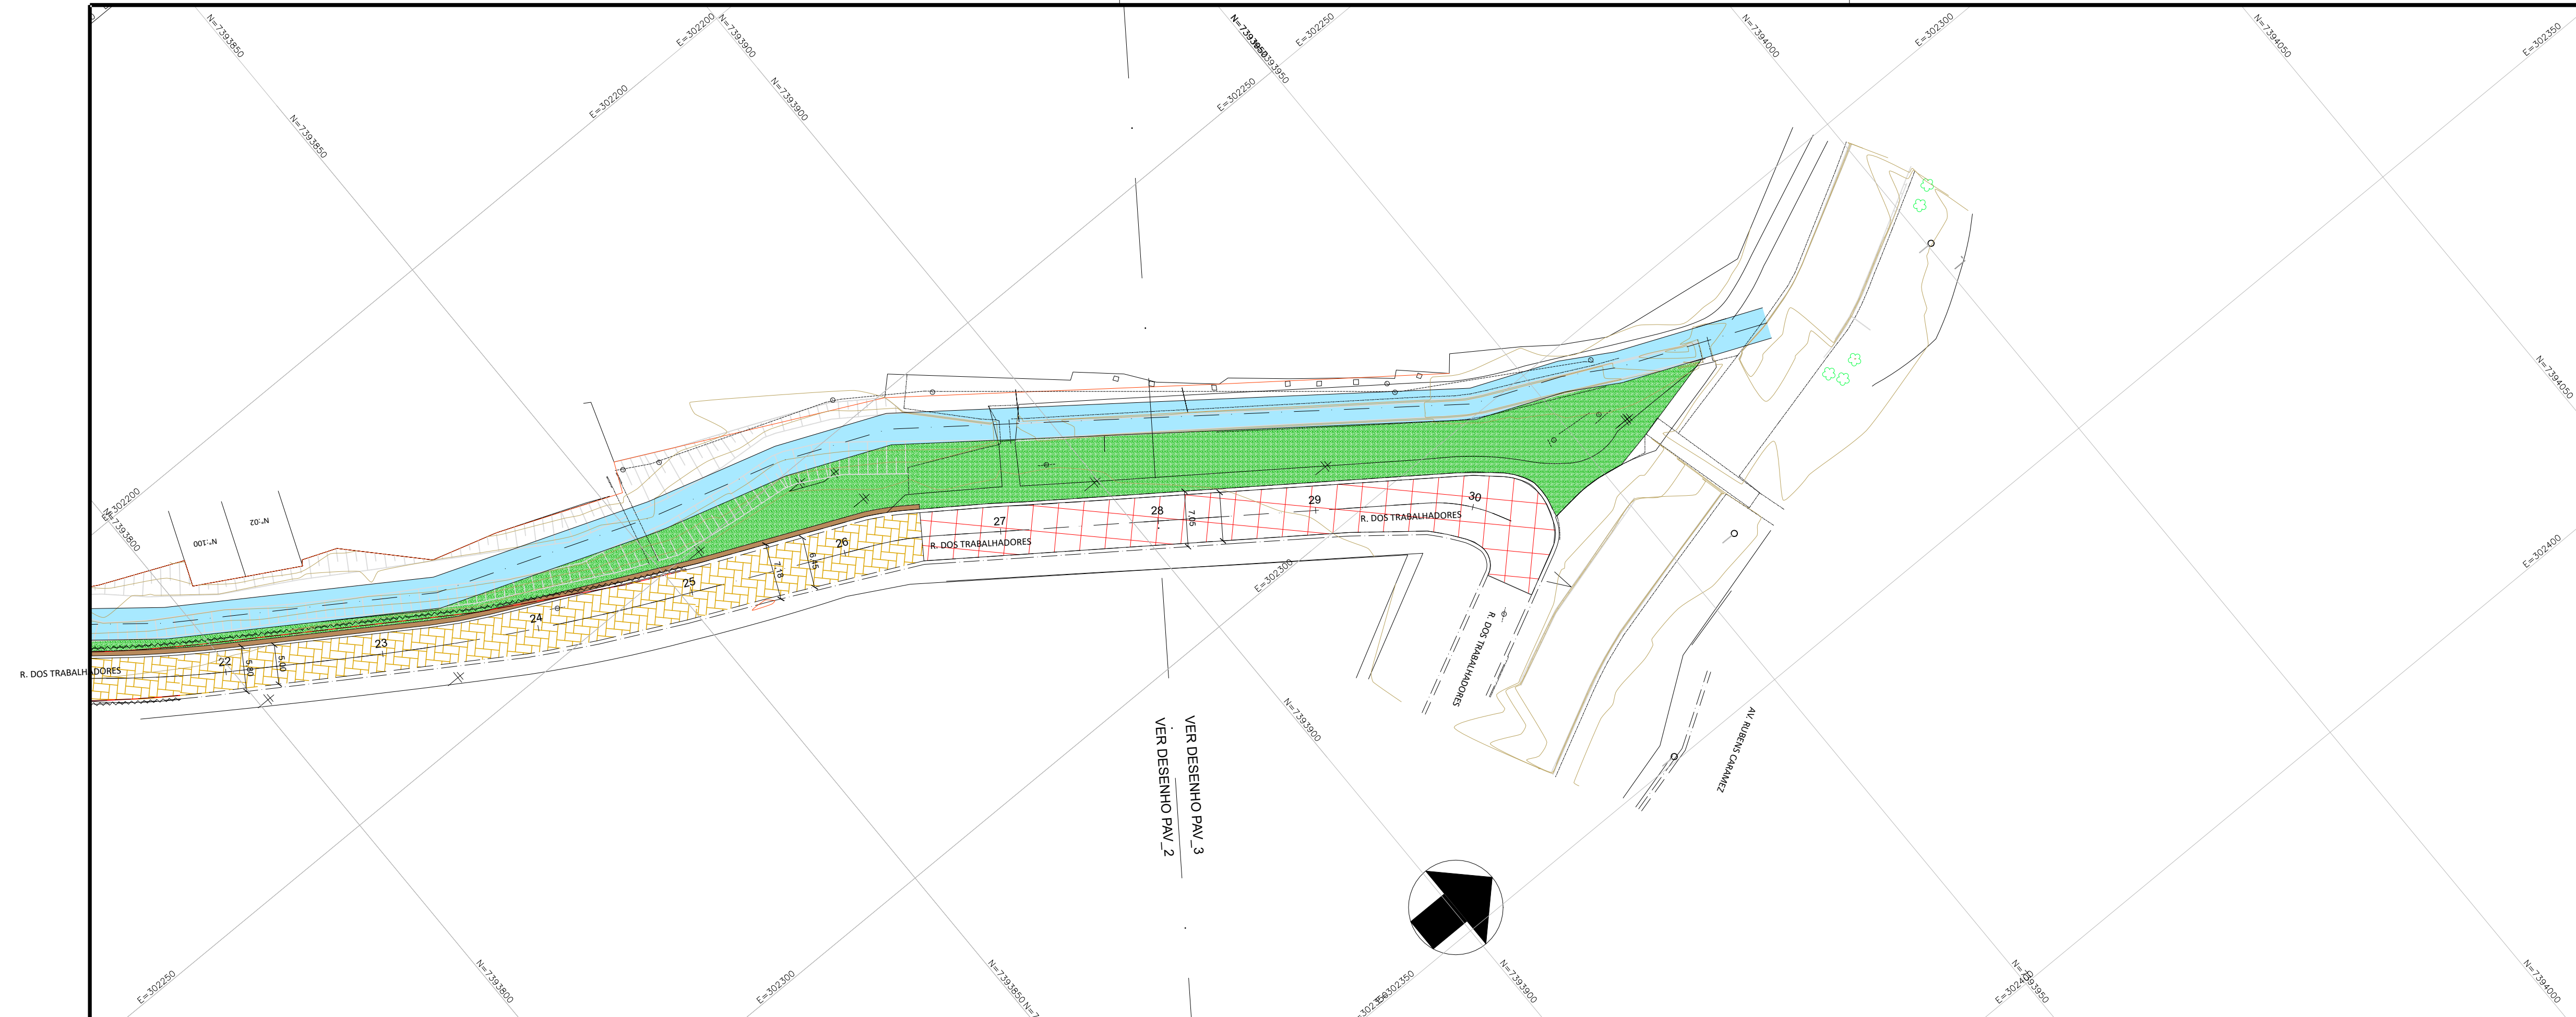

LEGENDA PLANTA

100

ESTAAQUEAMENTO

SARJETA

GUIA

RECAPEAMENTO

PAVIMENTO INTERTRAVADO

DEMOLIÇÃO DE GUIA

DEMOLIÇÃO DE SARJETA

PASSEIO PÚBLICO - ROTA ACESSÍVEL

NOTAS:

1- DIMENSÕES E ELEVAÇÕES EM METROS, EXCETO INDICAÇÃO EM CONTRÁRIO

2- AS COTAS DE TERRENO EXISTENTE DEVERÃO SER CONFIRMADAS EM CAMPO NA IMPLANTAÇÃO DO PROJETO.

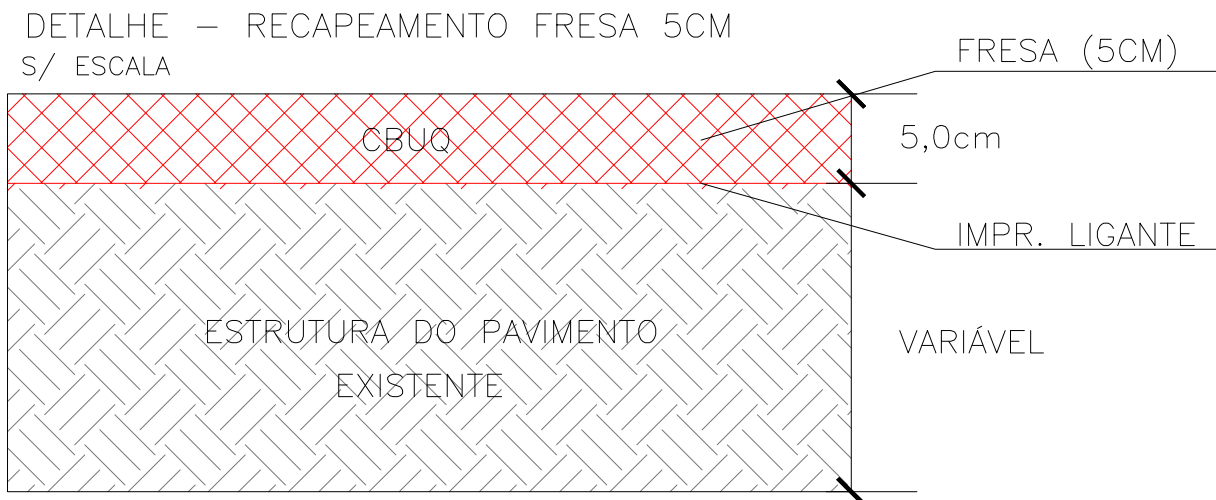


TABELA 2 – PAVIMENTAÇÃO

ITEM	MATERIAL	QUANTIDADE	UNIDADE
1	GUIA A CONSTRUIR	932,00	m
2	SARJETA A CONSTRUIR	932,00	m
3	PAVIMENTO INTERTRAVADO A CONSTRUIR	1.562,31	m2
4	RECAPEAMENTO	86,46	m2
5	GUIA A DEMOLIR	129,00	m
6	SARJETA A DEMOLIR	129,00	m

DETALHE DE GUIA E SARJETA 0,30m SEM ESCALA


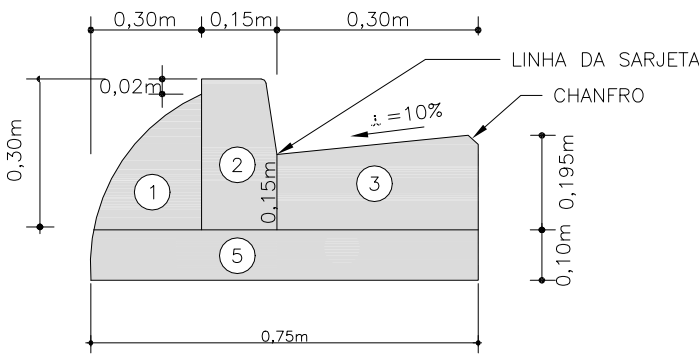




TABELA 1 – ESPECIFICAÇÃO DOS SERVIÇOS

ITEM	MATERIAL	ESPECIFICAÇÃO PMSP/DERSA DNIT
1	BICA CORRIDA	ET–P00/041
2	BRITA GRADUADA SIMPLES	ES–P06/92
3	PREPARO DO SUB–LEITO DO PAVIMENTO	ES–P01/92
4	IMPRIMAÇÃO IMPERMEABILIZANTE	ES–P09/92
5	IMPRIMAÇÃO LIGANTE	ES–P09/92
6	BRITA GRADUADA TRATADA COM CIMENTO	ET–DE–P00/007
7	GUIAS E SARJETAS	ES–P16/92
8	SUB–BASE DE PEDRA RACHÃO	ET–P00/042
9	RAP ESPUMADO	169/2014 – ES

DETALHE DO PAVIMENTO

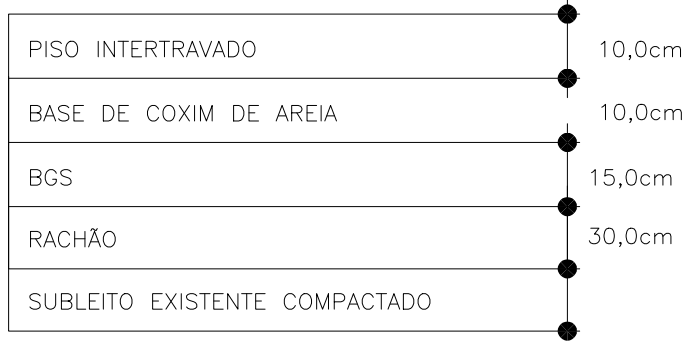

SEÇÃO TIPO PAVIMENTAÇÃO EM PISO INTERTRAVADO

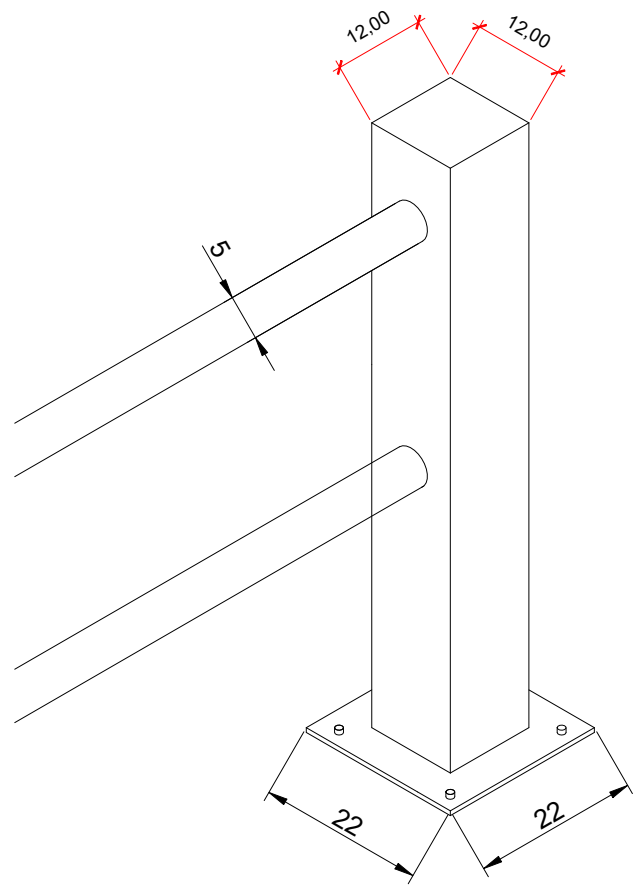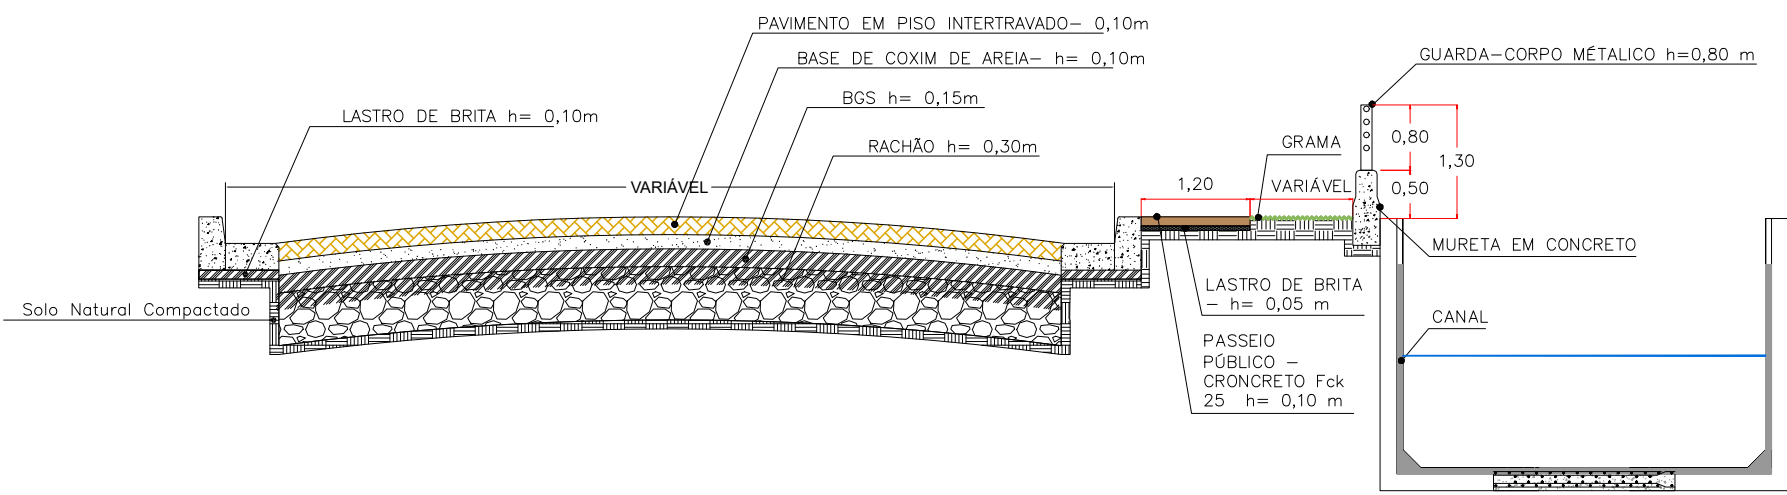

NOTAS:

1 – DIMENSÕES EM METRO, EXCETO ONDE INDICADO.

2 – A FISCALIZAÇÃO PODERÁ, A SEU CRITÉRIO, AUTORIZAR O EMPREGO DE CONCRETO DE OUTRAS RESISTÊNCIAS (NÃO INFERIOR A 18 MPa) QUANDO FOREM UTILIZADOS EM VIAS DE TRÁFEGO LEVE E MUITO LEVE.

3 – A DIMENSÃO É A LARGURA DA SARJETA ADOTADA NA RUA, SENDO VARIÁVEL SEGUINDO A PADRONIZAÇÃO DA SMO–PETEA DA PMSP.

4 – A SUPERFÍCIE DO PAVIMENTO NA ZONA DE TRANSIÇÃO DEVERÁ SER AJUSTADA NO LOCAL.

5 – I_p E I_s SÃO DECLIVIDADES LONGITUDINAIS DAS RUAS PRINCIPAL E SECUNDÁRIA RESPECTIVAMENTE.

6 – O COMPRIMENTO E A DECLIVIDADE MÁXIMA DAS ZONAS DE TRANSIÇÃO, DEVEM SER AJUSTADOS DE MODO A SEREM COMPATIVÉIS COM A CLASSE DE TRÁFEGO DA VIA.

PREFEITURA DO MUNICÍPIO DE ITAPEVI

SECRETARIA DE INFRAESTRUTURA E SERVIÇOS URBANOS



TÍTULO: PLANTA DE PAVIMENTAÇÃO

PROJETO: PAVIMENTAÇÃO

OBRA: PAVIMENTAÇÃO E DRENAGEM RUA DOS TRABALHADORES

COORDENADAS:


INICIO: -23.55760, -46.93950
FIM: -23.55259, -46.93673

Marcos de Oliveira Anjos
Secretário de Infraestrutura e Serviços Urbanos

Responsável técnico
Antonio Carlos do Amaral Cardoso
CREA nº: 0682274502-SP

Prefeitura Municipal de Itapevi
CNPJ nº: 46.523.031/0001-28

ASSUNTO:	ESCALA:	TIPO DE PROJETO:
PAVIMENTO:	1:500	
ZONEAMENTO:	DATA:	ETAPA:
	05/2025	
DESENHISTA:	IMPRESSO EM:	REVISÃO:

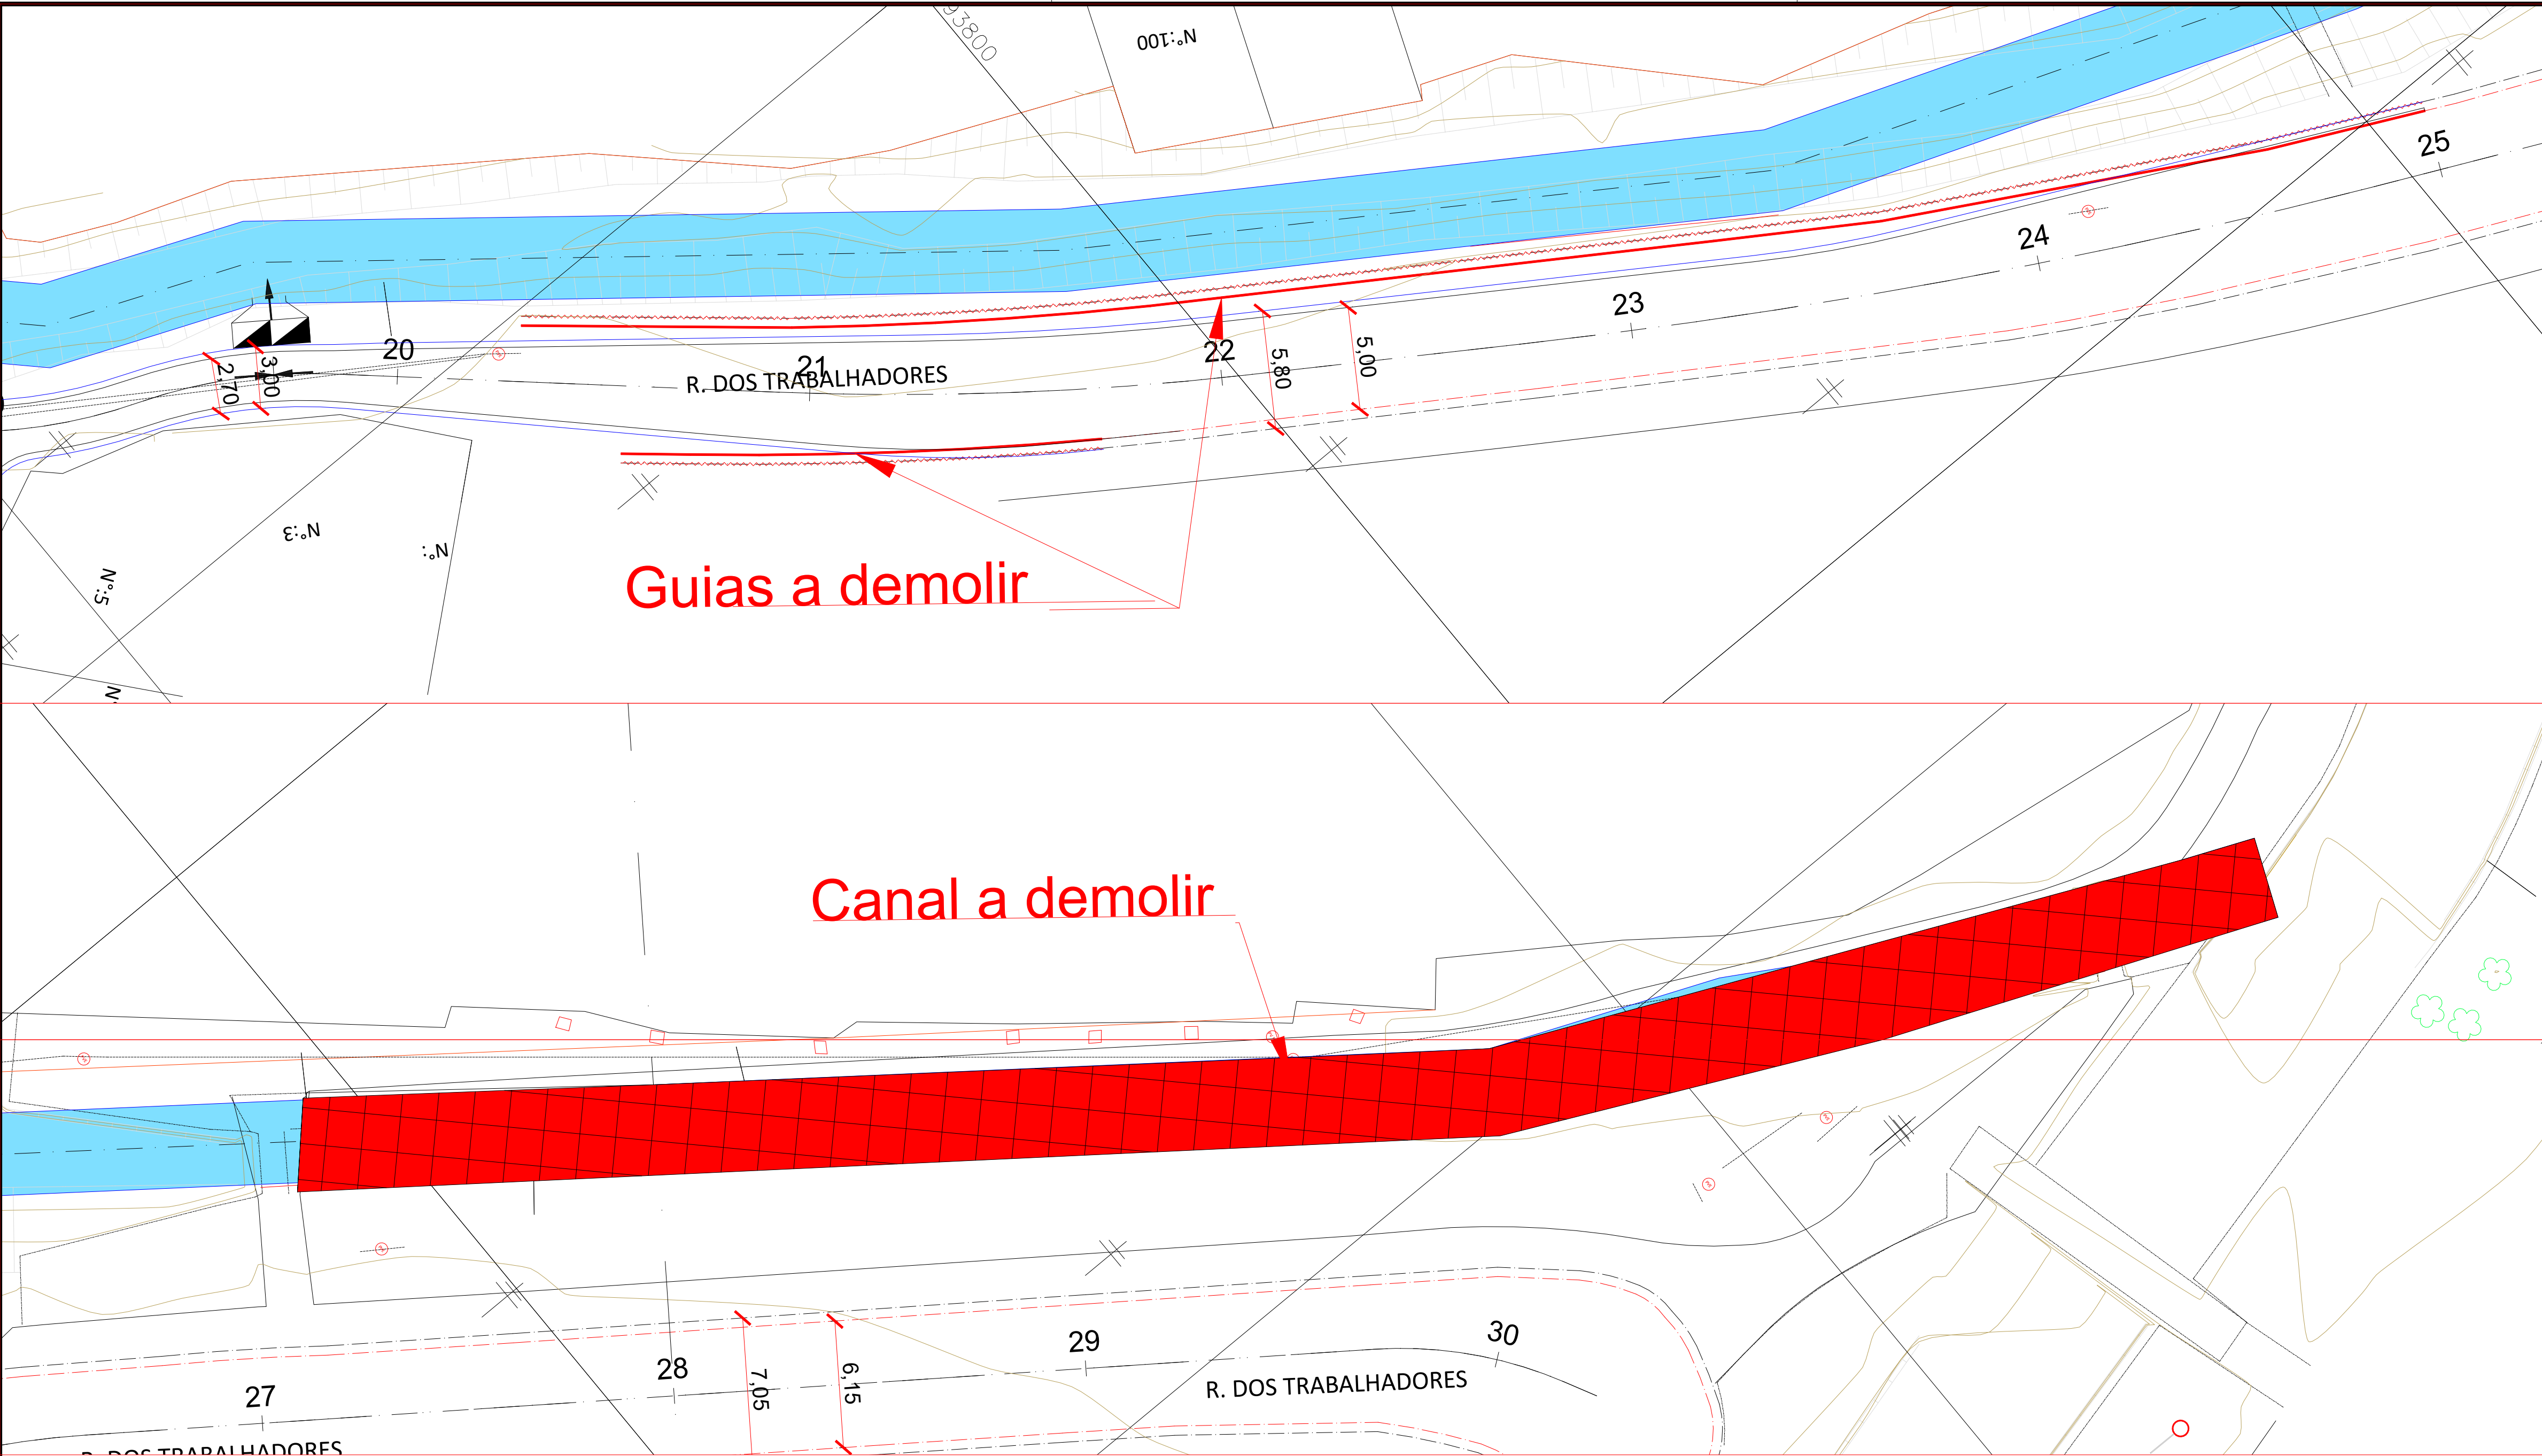

LEGENDA PLANTA			
100	ESTAQUEAMENTO		RECAPEAMENTO
	SARJETA		PAVIMENTO INTERTRAVADO
	GUIA		DEMOLIÇÃO DE GUIA
			DEMOLIÇÃO DE SARJETA

NOTAS:
1- DIMENSÕES E ELEVAÇÕES EM METROS, EXCETO INDICAÇÃO EM CONTRÁRIO
2- AS COTAS DE TERRENO EXISTENTE DEVERÃO SER CONFIRMADAS EM CAMPO NA IMPLANTAÇÃO DO PROJETO.

PREFEITURA DO MUNICÍPIO DE ITAPEVI
SECRETARIA DE INFRAESTRUTURA
E SERVIÇOS URBANOS




TÍTULO: PLANTA DE PAVIMENTAÇÃO
PROJETO: DEMOLIÇÃO
OBRA: PAVIMENTAÇÃO E DRENAGEM RUA DOS TRABALHADORES
COORDENADAS:
INICIO: -23.55760, -46.93950
FIM: -23.55259, -46.93673

Marcos de Oliveira Anjos
Secretário de Infraestrutura
e Serviços Urbanos

Responsável técnico
Antonio Carlos do Amaral
Cordoso
CREA nº: 0682274502–SP

Prefeitura Municipal de Itapevi
CNPJ nº: 46.523.031/0001–28

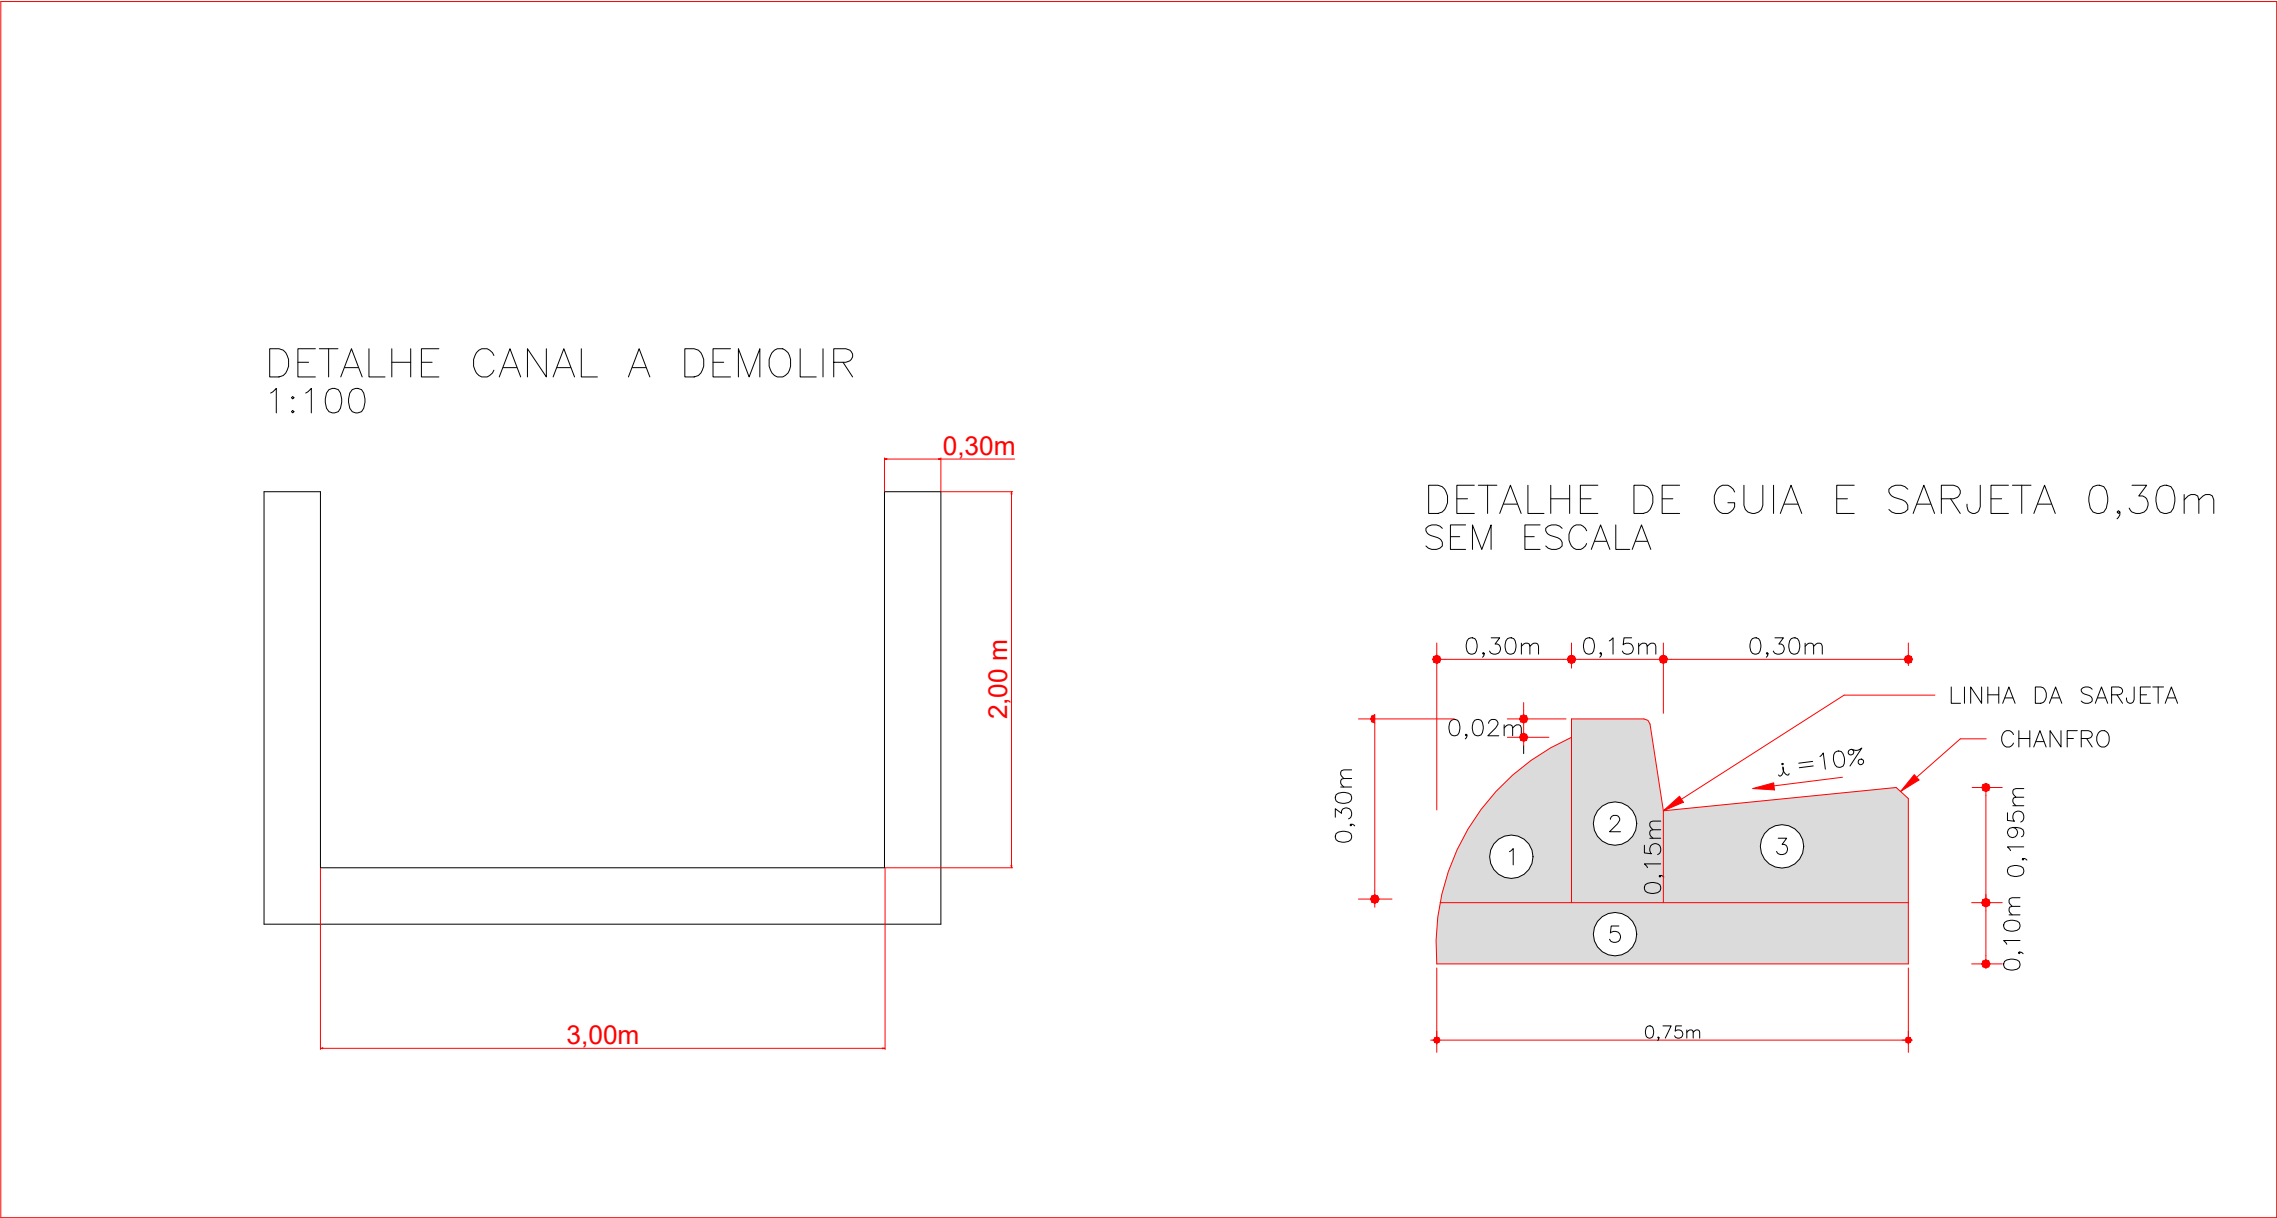



Assinaturas do documento



"PAVIMENTAÇÃO E DEMOLIÇÃO"

Código para verificação: **VD8KN1J5**

Este documento foi assinado digitalmente pelos seguintes signatários nas datas indicadas:

✓ **ANTONIO CARLOS DO AMARAL CARDOSO** (CPF: ***.095.058-**) em 19/11/2025 às 11:30:24 (GMT-03:00)
Emitido por: "SolarBPM", emitido em 30/07/2025 - 10:10:03 e válido até 30/07/2028 - 10:10:03.
(Assinatura do Sistema)

✓ **INATIVO - MARCOS DE OLIVEIRA ANJOS** (CPF: ***.926.838-**) em 19/11/2025 às 11:08:30 (GMT-03:00)
Emitido por: "SolarBPM", emitido em 16/07/2025 - 09:18:42 e válido até 16/07/2028 - 09:18:42.
(Assinatura do Sistema)

Para verificar a autenticidade desta cópia, acesse o link

<https://itapevidigital.itapevi.sp.gov.br/atendimento/conferenciaDocumentos> e informe o processo **PMI 126968/2025** e o código **VD8KN1J5** ou aponte a câmera para o QR Code presente nesta página para realizar a conferência.