
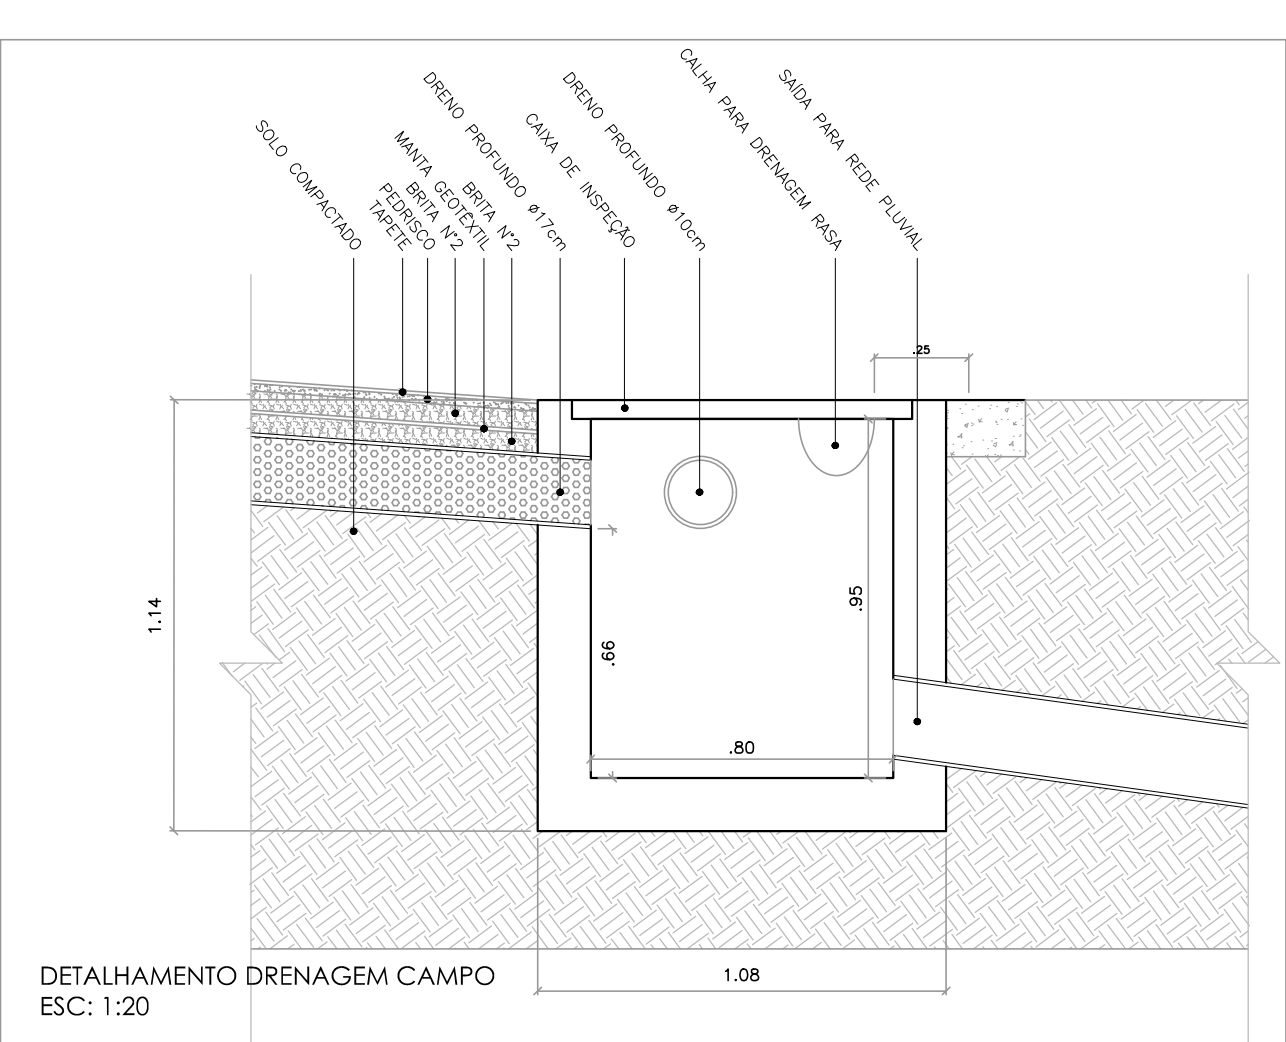
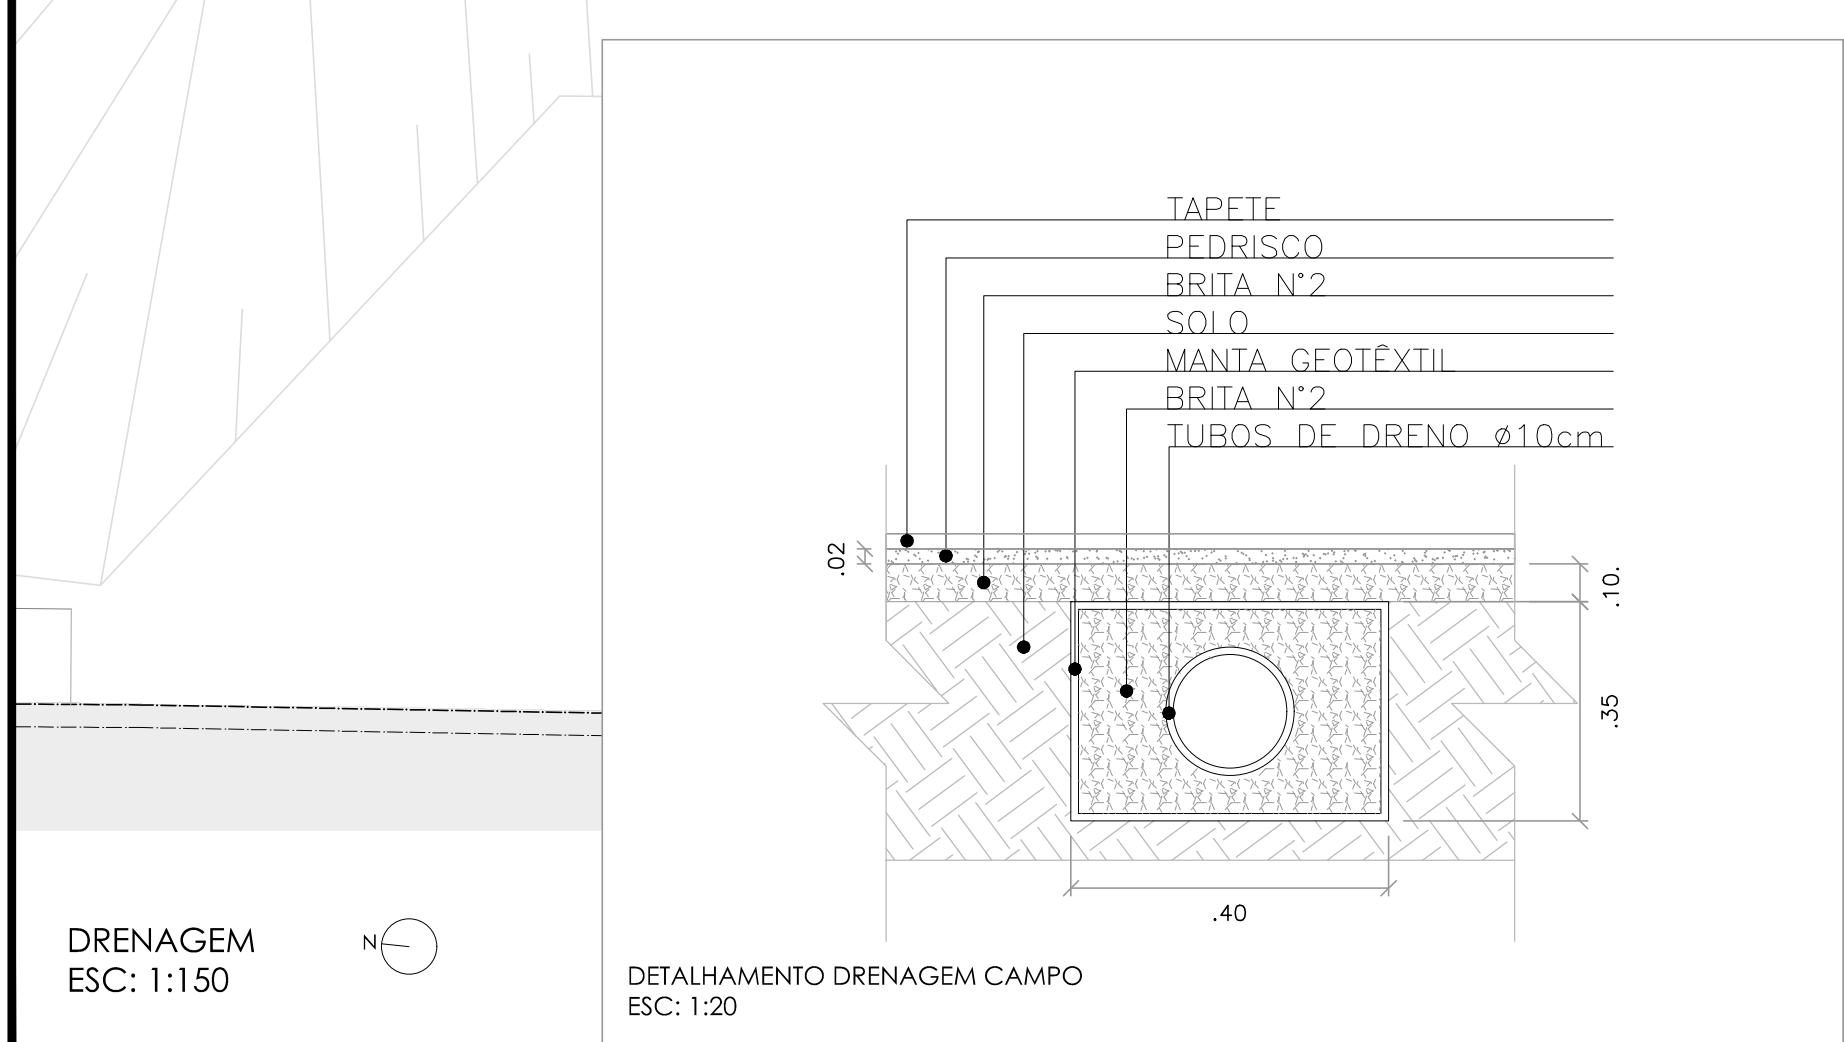


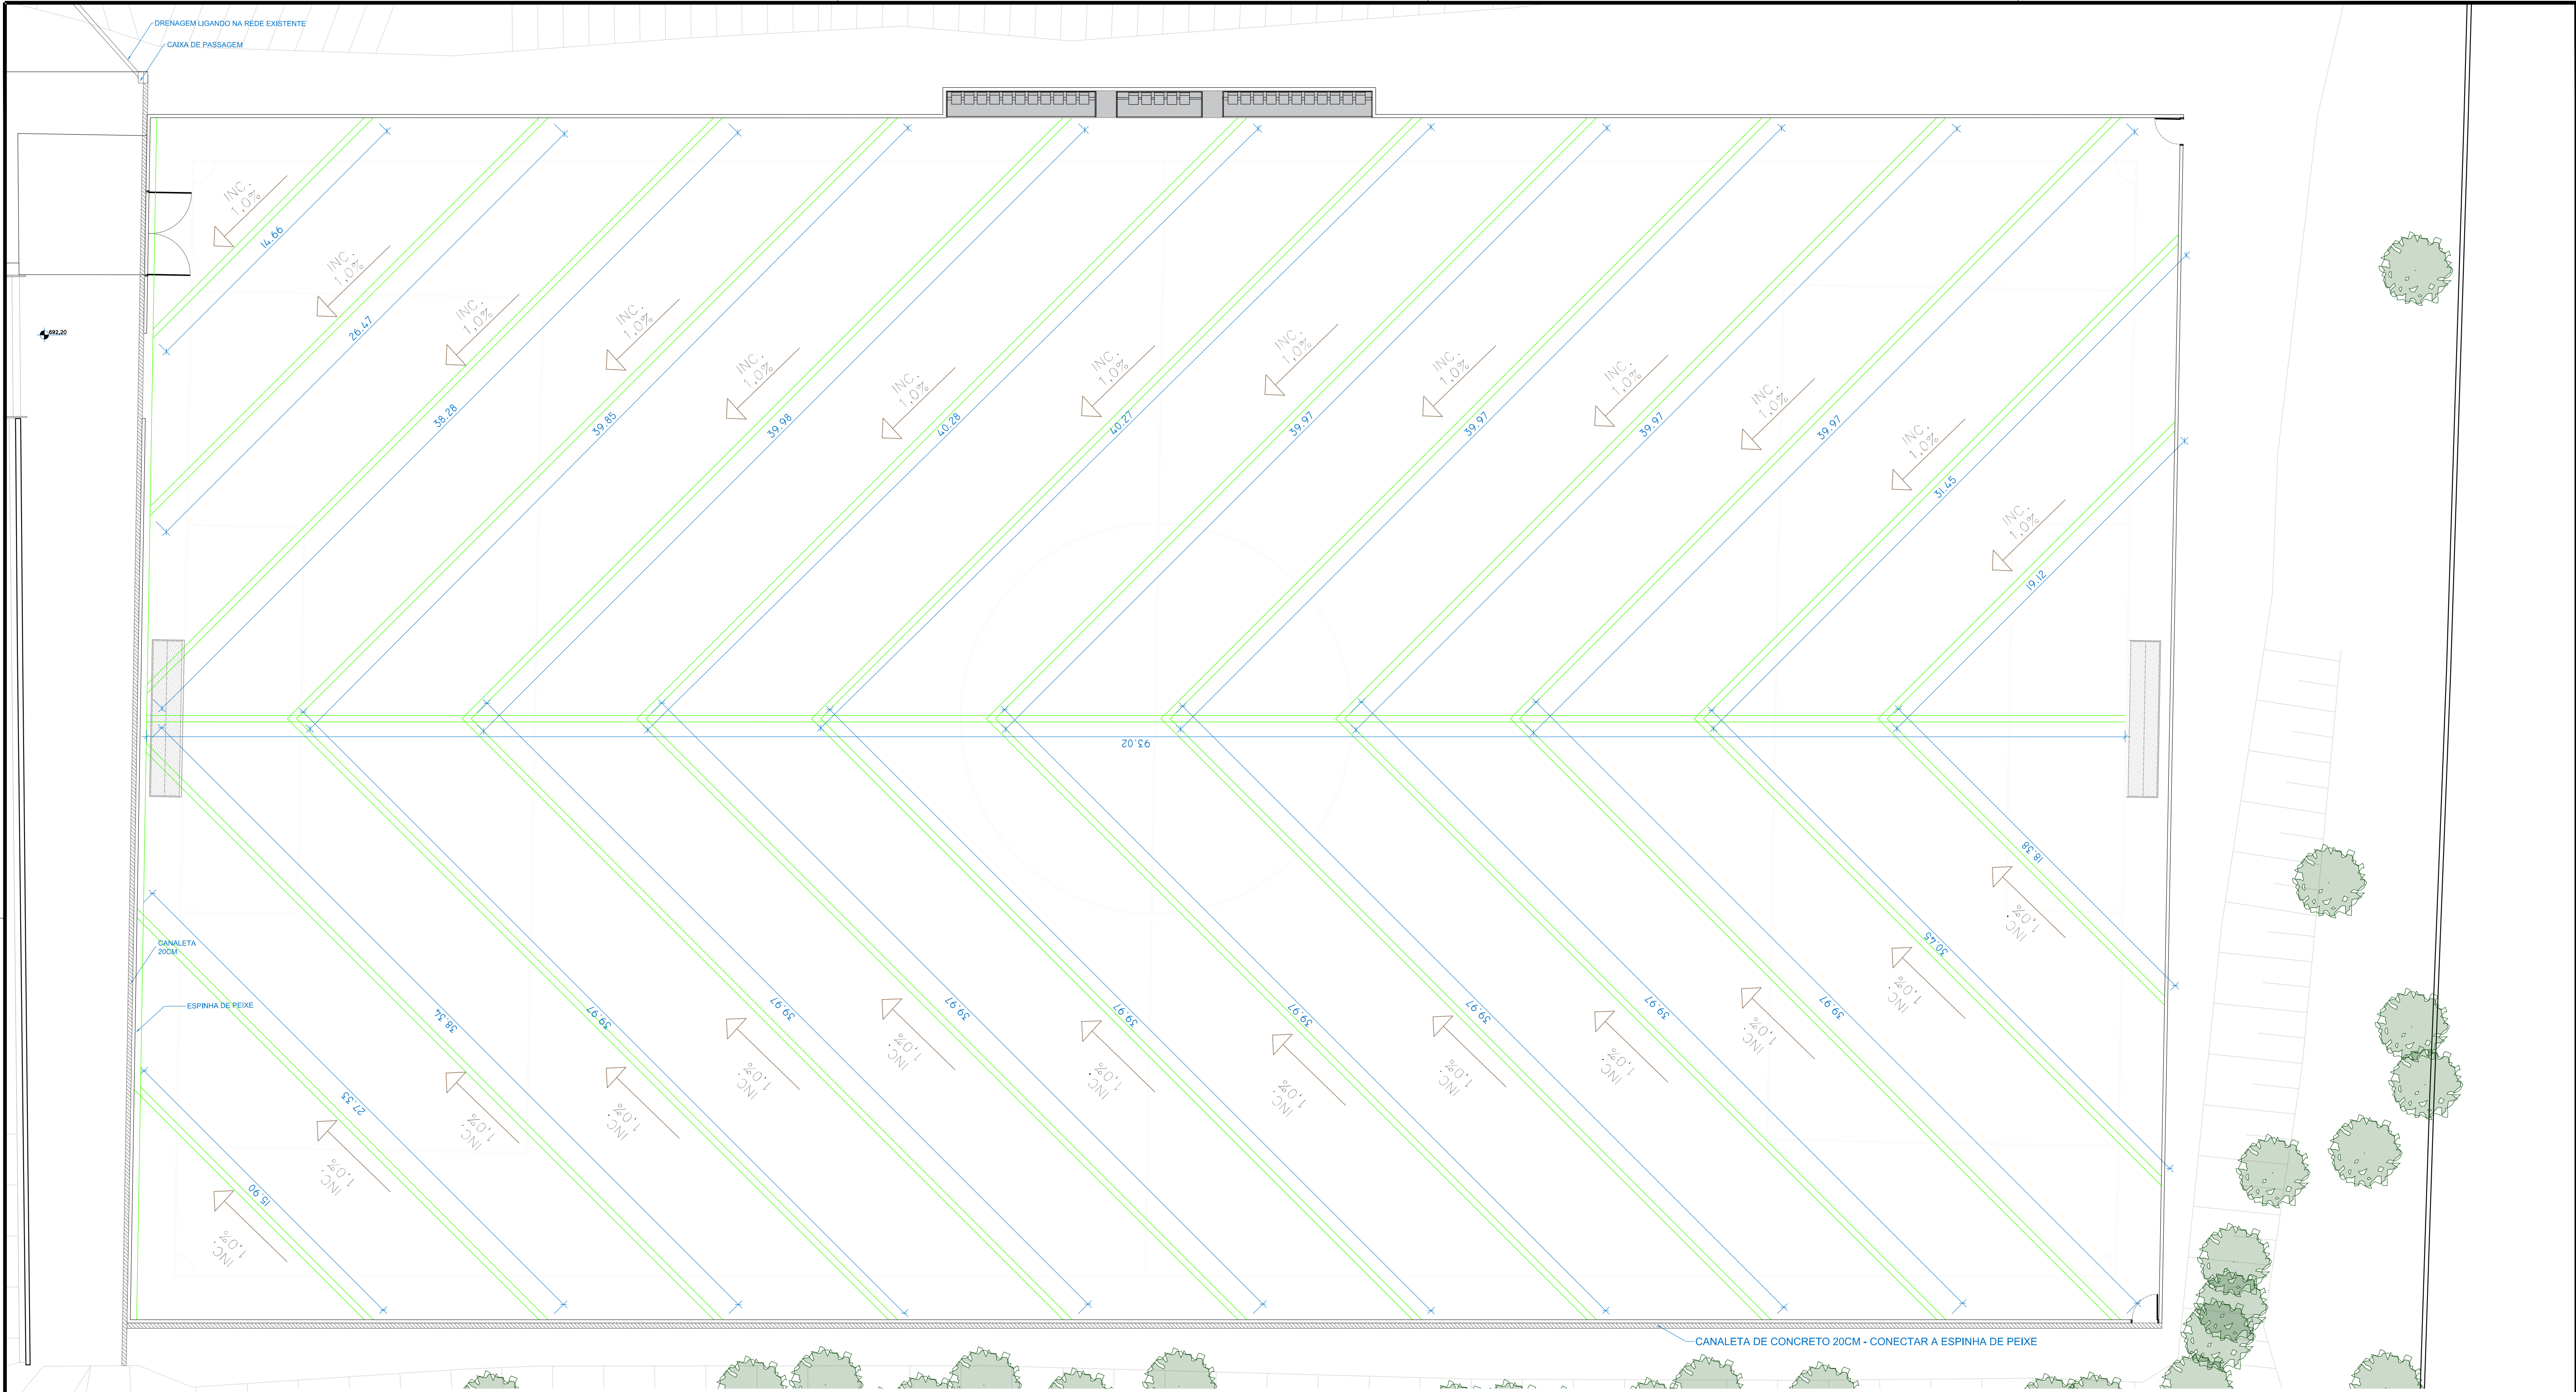

NOTAS

Drenagem do campo ligada na rede existente.
Prevista escada hidráulica no projeto de infraestrutura.

REVISÃO	DATA	DESCRIÇÃO	EMISSÃO INICIAL	ARG
03	NOV/2024			PBC-OT-CAMPO-EST-MAR-ARG-PLD-06-REV03

PLANTA DE SITUAÇÃO (SEM ESCALA)

QUADRO DE ÁREAS

N°	DESCRIÇÃO/PAVIMENTO	ÁREA (m²)
1	ÁREA DO TERRENO	14.201,01M²
2	ÁREA CAMPO	5.393,71M²

RGSE PROJETOS E ENGENHARIA LTDA
Rua Ruy, 101 - Jd. dos Camargos, Santos, SP
CNPJ 38.880.494/0001-60 CREA 038.07/24

CLIENTE: PREFEITURA MUNICIPAL DE COTIA
PROJETO: REFORMA DO CAMPO DOS IPES
RUA RECIFE - COTIA - SP
ETAPA: PROJETO BÁSICO
DRENAGEM DO CAMPO

RESPONSÁVEL TÉCNICO: CINTIA HARUMI SCOTTO
CREA: 5081005-491

ART: DESENHO: ASS:

05/06

ESCALA: 1:200 REVISÃO: 03