


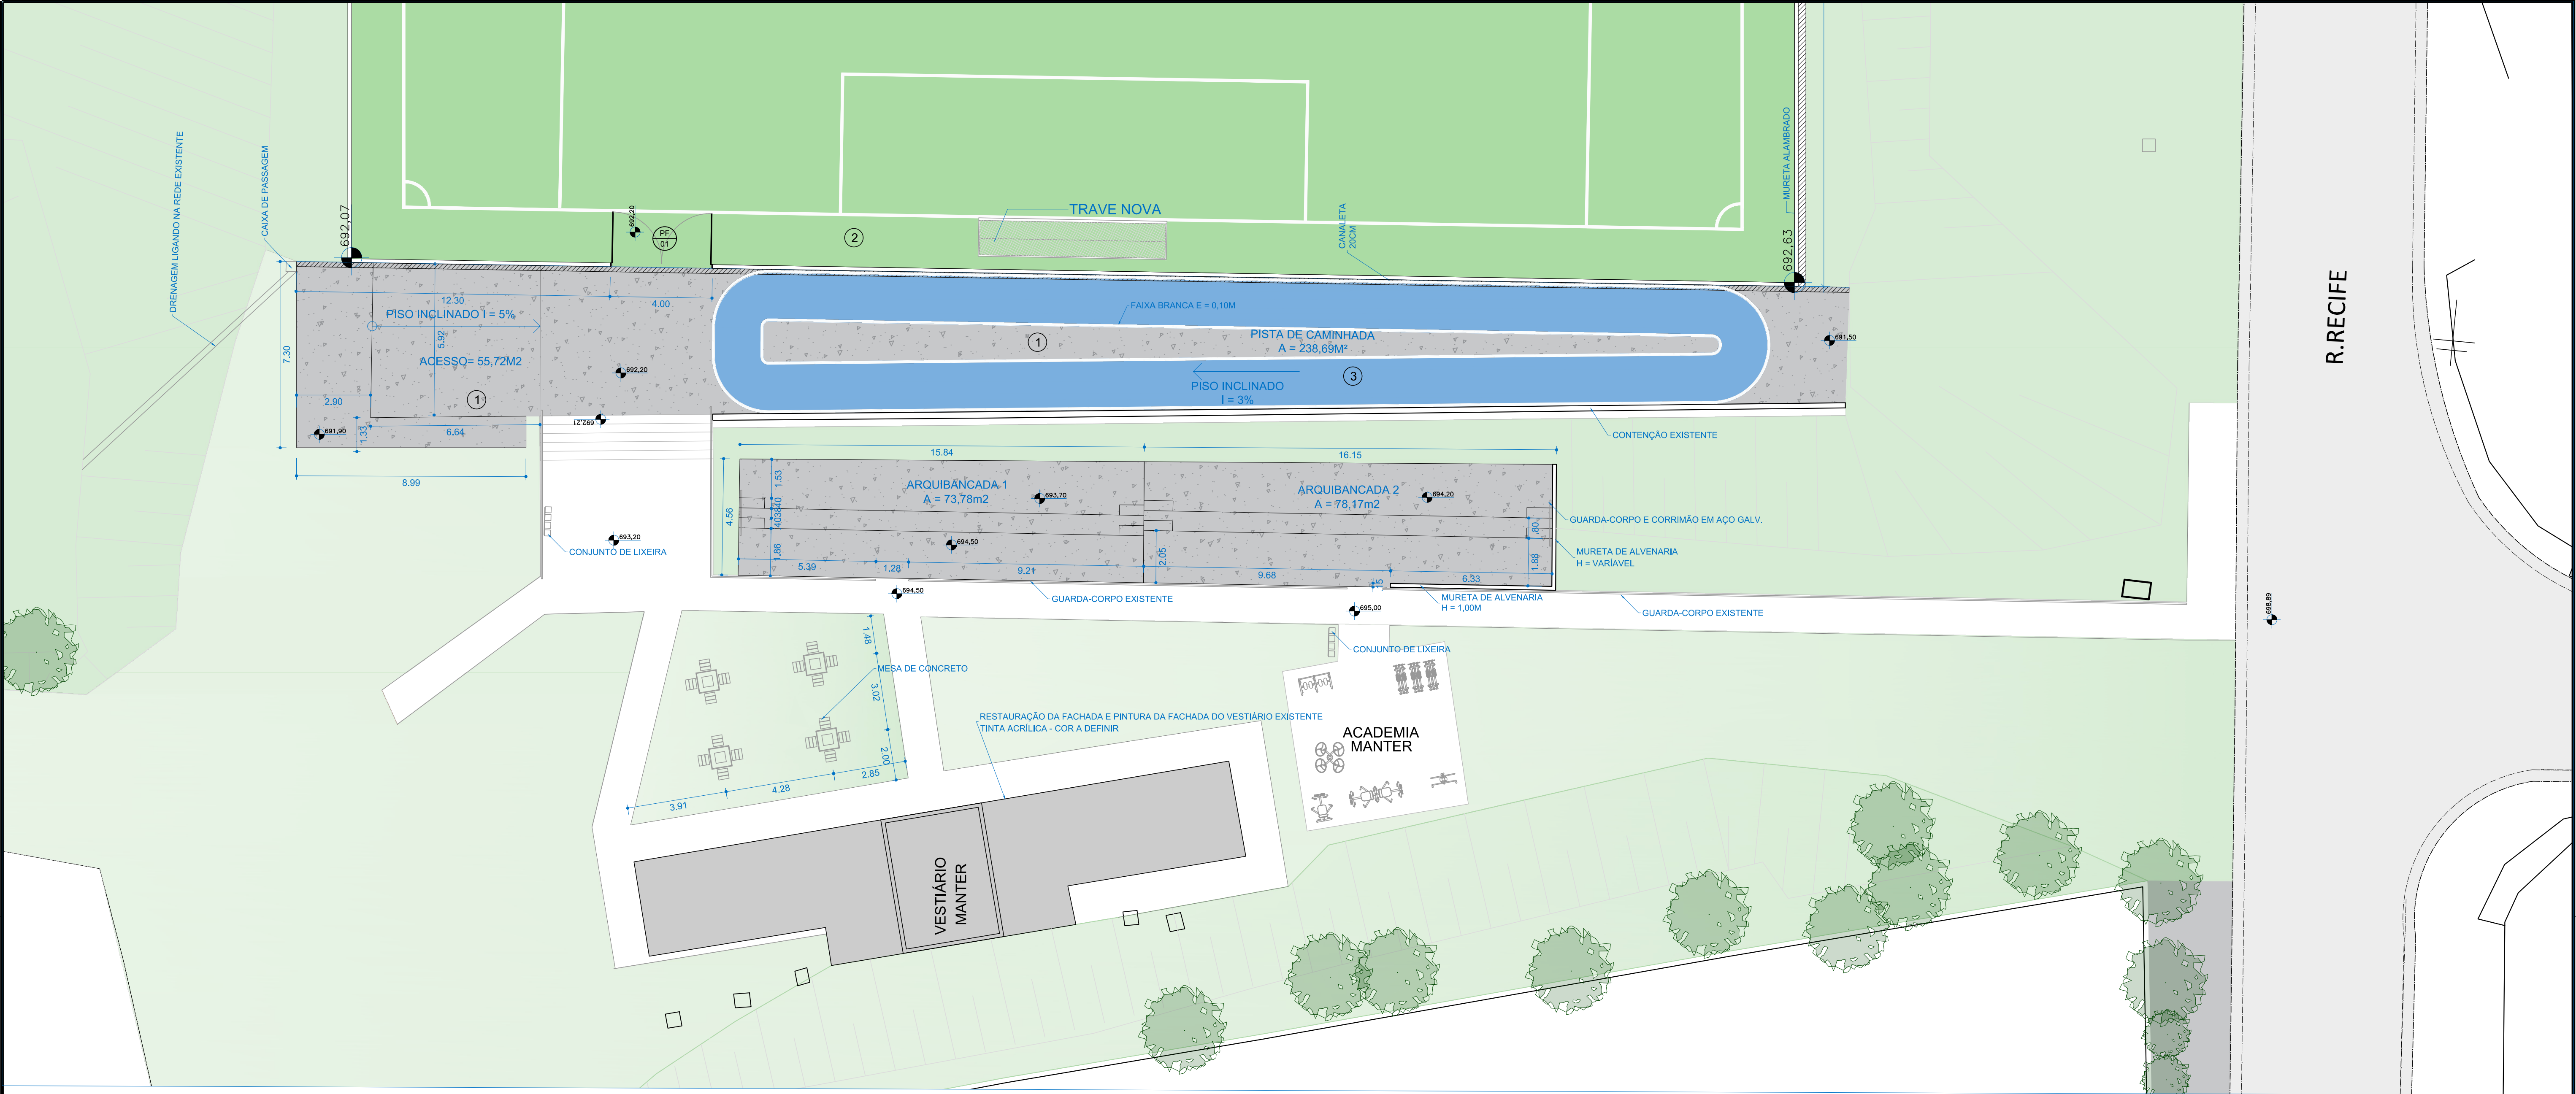


TABELA ACABAMENTOS	
Nº/SÍMBOLO	DESCRIÇÃO
①	PISO DE CONCRETO ACAB. CIMENTADO DESEMPENADO LISO (C/ PINTURA)
②	GRAMA SINTÉTICA MULTIFIBRILADA, ALTURA DE 62MM EM POLIETILENO
③	PINTURA ACRÍLICA SOBRE PISO DE CONCRETO, COR A DEFINIR

ESQUADRIAS		
SÍMBOLO	DESCRIÇÃO	QUANT.
PF-01	PORTÃO ALAMBRADO, DUAS FOLHAS DE ABRIR (4,00X2,20)	01
PF-02	PORTÃO ALAMBRADO, UMA FOLHA DE ABRIR (1,30X2,20)	02

- LEGENDA
- DEMOLIÇÃO
 - ALVENARIA CONSTRUIR

PLANTA DE SITUAÇÃO (SEM ESCALA)

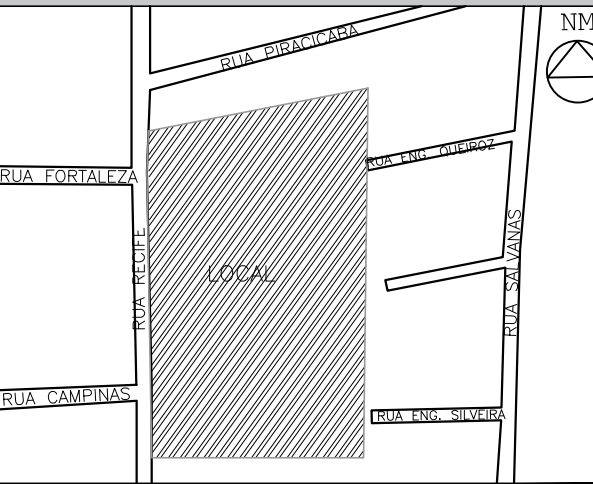

QUADRO DE ÁREAS		
Nº	DESCRIÇÃO/PAVIMENTO	ÁREA (m²)
1	ÁREA DO TERRENO	14.201,01M²
2	ÁREA CAMPO	5.393,71M²



PROJETOS E ENGENHARIA LTDA
Rua Ruy, 101 - Jd. dos Camargos, São José do Rio Preto - SP
CNPJ 38.880.696/0001-60 CREA 038.07/24

CLIENTE: PREFEITURA MUNICIPAL DE COTIA	FOLHA: 04/06
PROJETO: REFORMA DO CAMPO DOS IPES RUA RECIFE - COTIA - SP	
TIPO DE PROJETO: PROJETO BÁSICO PLANTA DE AMPLIAÇÃO	
RESPONSÁVEL TÉCNICO: CINTIA HARUMI SCITO	REVISÃO: 03
CREA: 5061005491	ASS:
ART:	DESENHO:
ESCALA: 1:125	REVISÃO: 03

- LEGENDA
- PINTURA SOBRE CONCRETO
 - PISO DE CONCRETO NOVO
 - GRAMA SINTÉTICA