


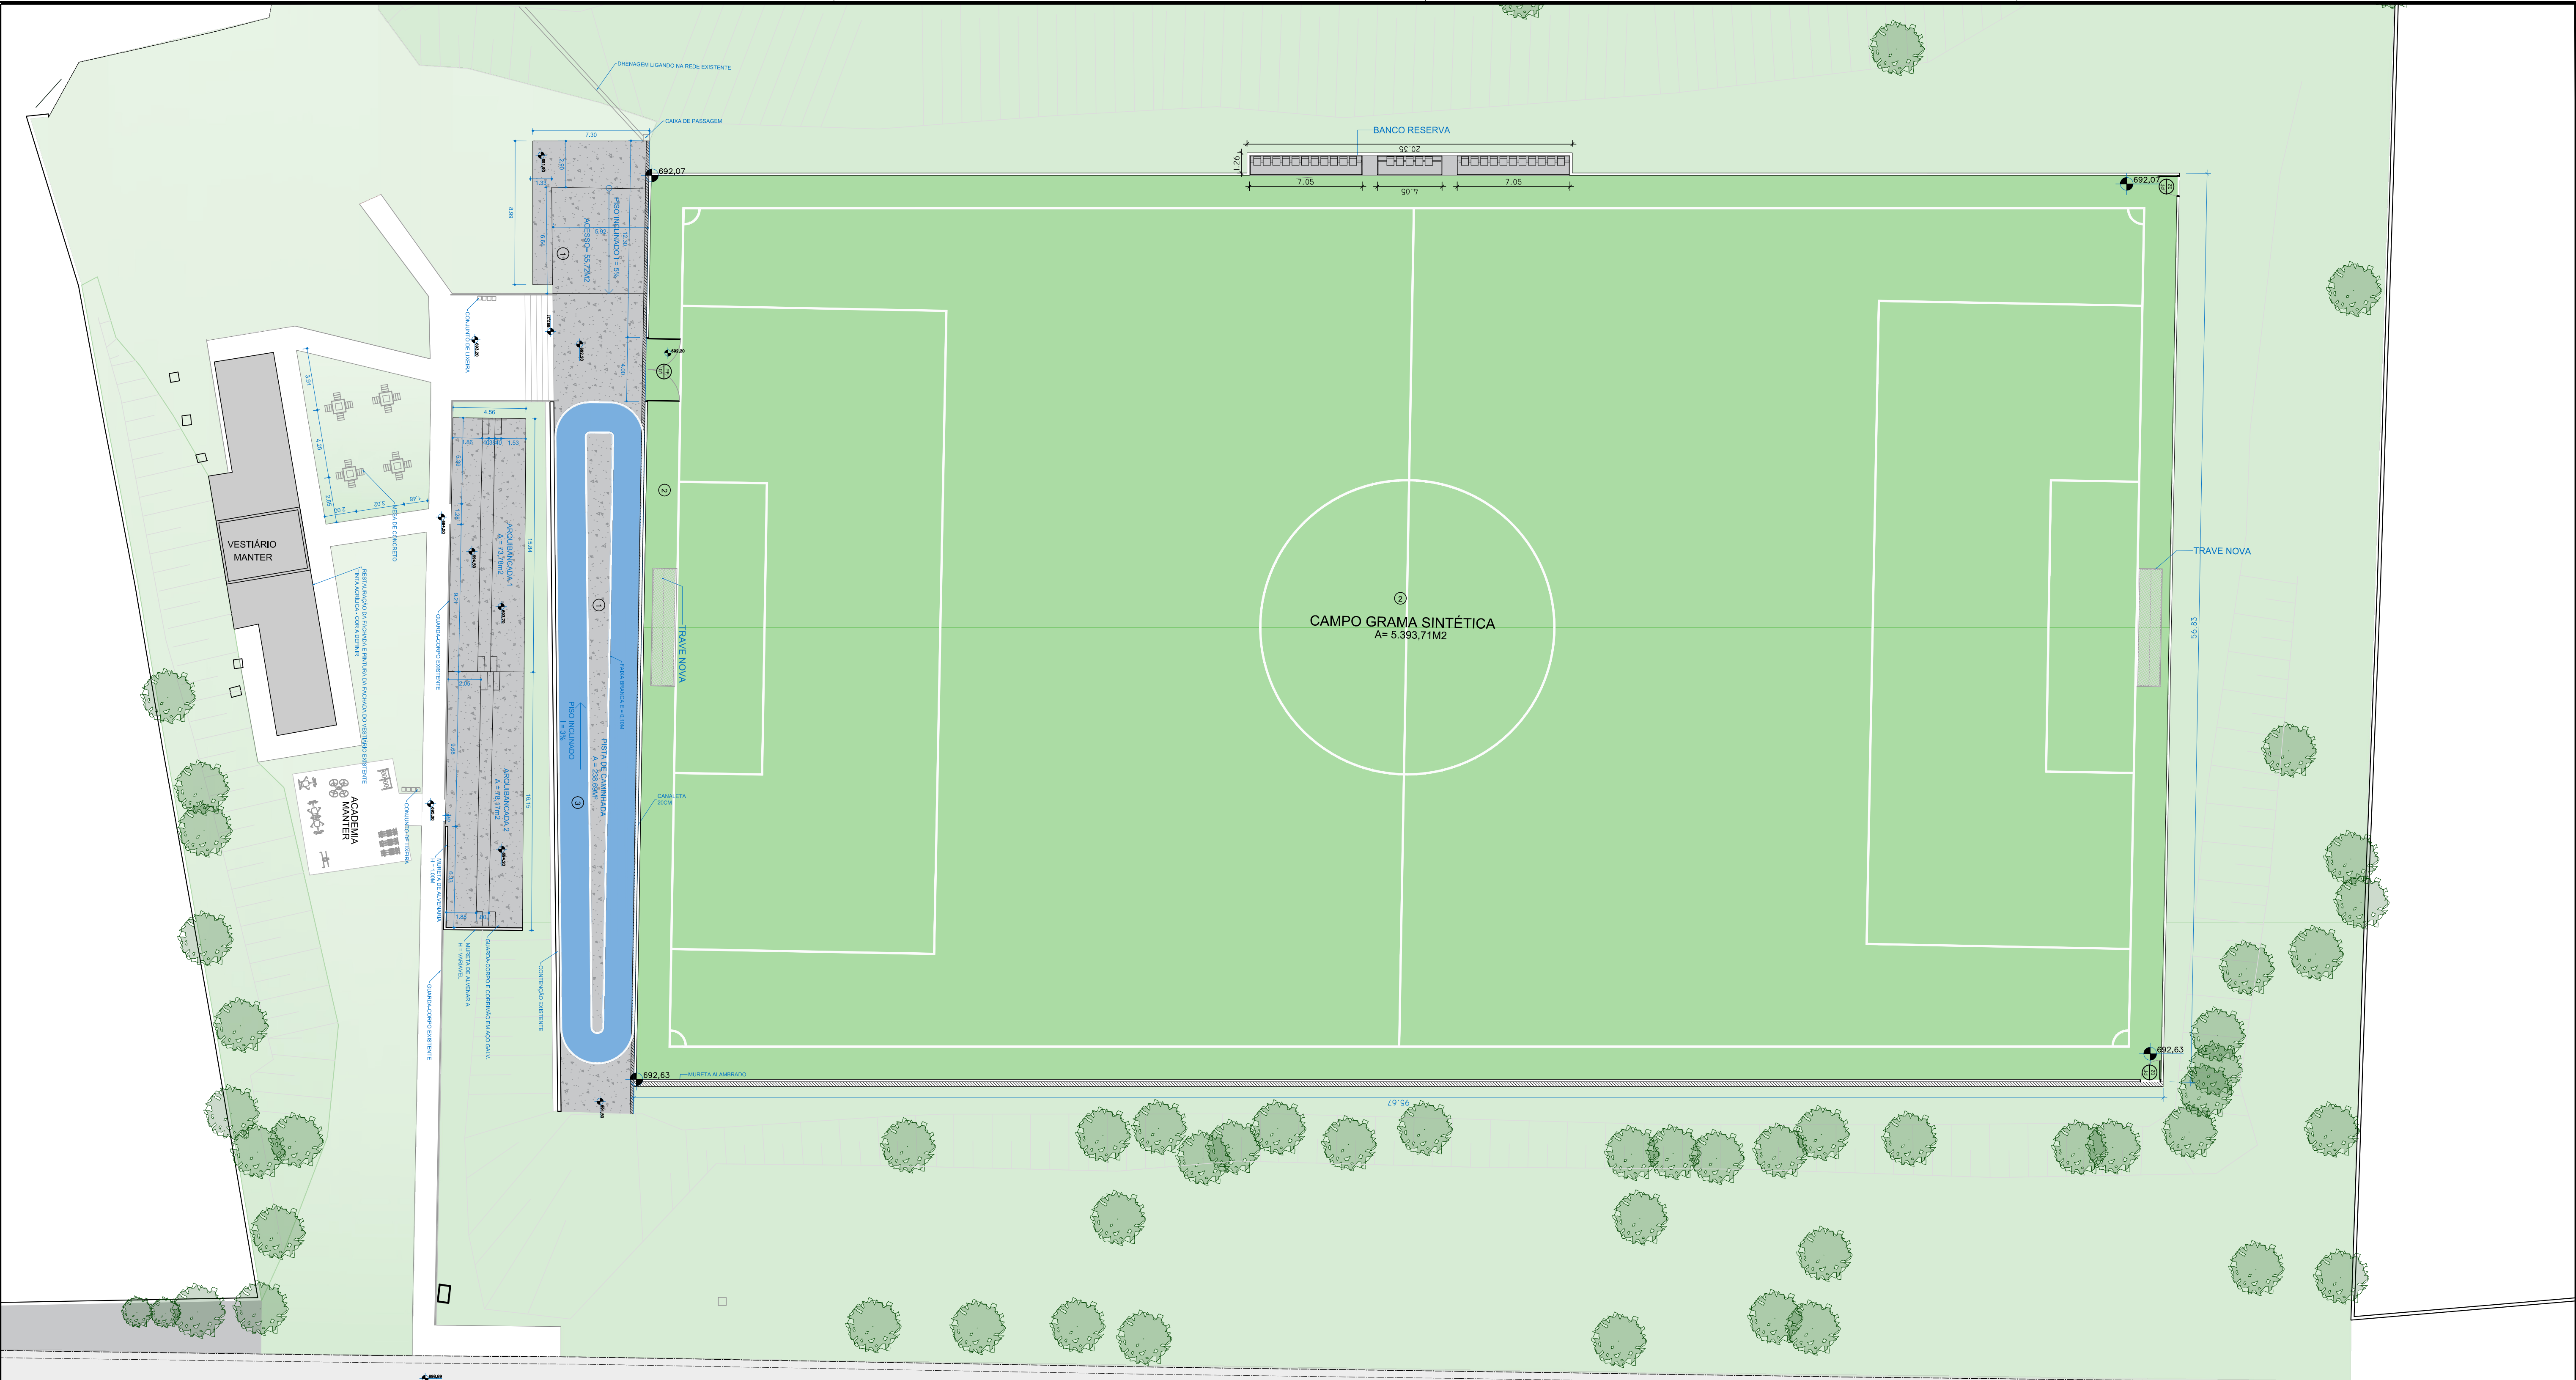

AMPLIAÇÃO
ESC: 1:200

- LEGENDA
- PINTURA SOBRE CONCRETO
 - PISO DE CONCRETO NOVO
 - GRAMA SINTÉTICA

REVISÃO	DATA	DESCRIÇÃO	ARQ
03	MAR/2025	EMISSÃO FINAL	PB-COT-CAMPO-PE-ARQ-FL03_04-REV03

QUADRO DE ÁREAS		
Nº	DESCRIÇÃO/PAVIMENTO	ÁREA (m²)
1	ÁREA DO TERRENO	14.201,01M²
2	ÁREA CAMPO	5.393,71M²

**RGSE** PROJETOS E ENGENHARIA LTDA
Rua Ruy, 101 - Jd. dos Camargos, São José, SP
CNPJ 38.880.696/0001-60 CREA 038.07/24

CLIENTE: PREFEITURA MUNICIPAL DE COTIA	FOUNDA: 03/06
PROJETO: REFORMA DO CAMPO DOS IPES RUA RECIFE - COTIA - SP	
ETAPA: PROJETO BÁSICO PLANTA DE CONSTRUÇÃO	
RESPONSÁVEL TÉCNICO: CINTIA HARUMI SCITO	REVISÃO: 03
CREA: 5081003-491	ASS:
ART:	DESENHO:
ASS:	ESCALA: 1:200

