


Legenda - TERREO	
	2 Tomadas baixas a 0,40m do piso
	2 Tomadas médias a 1,20m do piso
	3 Tomadas baixas a 0,40m do piso
	Arandela
	Caixa 4x4" de embutir
	Caixa de passagem no piso
	Caixa de passagem a 1,20 do piso
	Caixa de passagem na laje ou forro
	Curva horizontal 90°
	Entrada de serviço
	Espera para rede lógica baixa
	Espera para rede lógica na laje ou forro
	Interruptor 1 simples e 1 paralelo - 1,20m do piso
	Interruptor 1 simples e 2 paralelos - 1,20m do piso
	Interruptor 2 simples e 1 paralelo - 1,20m do piso
	Interruptor intermediário 1 ou 2 tecla - 1,20m do piso
	Interruptor paralelo 1 ou 2 tecla - 1,20m do piso
	Interruptor sensor de presença a 2,20m do piso
	Interruptor simples 1 tecla - 1,20m do piso
	Interruptor simples 2 teclas - 1,20m do piso
	Interruptor simples e Tomada hexagonal a 1,20m do piso
	Interruptores simples 2 teclas e Tomada hexagonal a 1,20m do piso
	Lâmpada LED no piso
	Lâmpada Led
	Motor monofásico a 0,40m do piso
	Ponto de TV médio
	Quadro de distribuição
	Quadro de medição
	Saída dupla para eletroduto
	Saída horizontal para eletroduto
	T horizontal 90°
	T reto 90°
	Terminal
	Tomada alta a 2,20m do piso
	Tomada alta ou teto - Verificar equipamento do Portão Eletrônico
	Tomada baixa
	Tomada baixa a 0,40m do piso
	Tomada média a 1,20m do piso
	Tomada no piso

Legenda das indicações - TERREO	
AC	Pontos de força - Uso específico - Autoclave
1/2cv	Pontos de força - Uso específico - Bomba - 1/2cv monofásico
1cv	Pontos de força - Uso específico - Bomba - 1cv monofásico
2cv	Pontos de força - Uso específico - Bomba - 2cv monofásico
CHU	Pontos de força - Uso específico - Chuveiro 5400 W
FA	Pontos de força - Uso específico - Filtro de água
MOO	Pontos de força - Uso específico - MICROONDAS
PRT	Pontos de força - Uso específico - Portão Eletrônico
CH	Curva horizontal 90° sem tampa - 100x75mm
CH	Curva horizontal 90° sem tampa - 75x50mm
TH	T horizontal 90° sem tampa - 100x75mm
TR	T reto 90° sem tampa - 75x50mm
TM	Terminal sem tampa - 100x75mm
TM	Terminal sem tampa - 75x50mm
Aran	Arandela - Arandela 24W
Aran	Arandela - Arandela 6W
Doc. 4145	Edifício de uso coletivo - embutir

Legenda de condutos - TERREO	
Elétrica	
	Direta
	Teto
	Alta
	Média
	Baixa
	Piso
Lógica	
	Teto
	Média
	Baixa
	Piso
TV Cabo	
	Teto
	Média

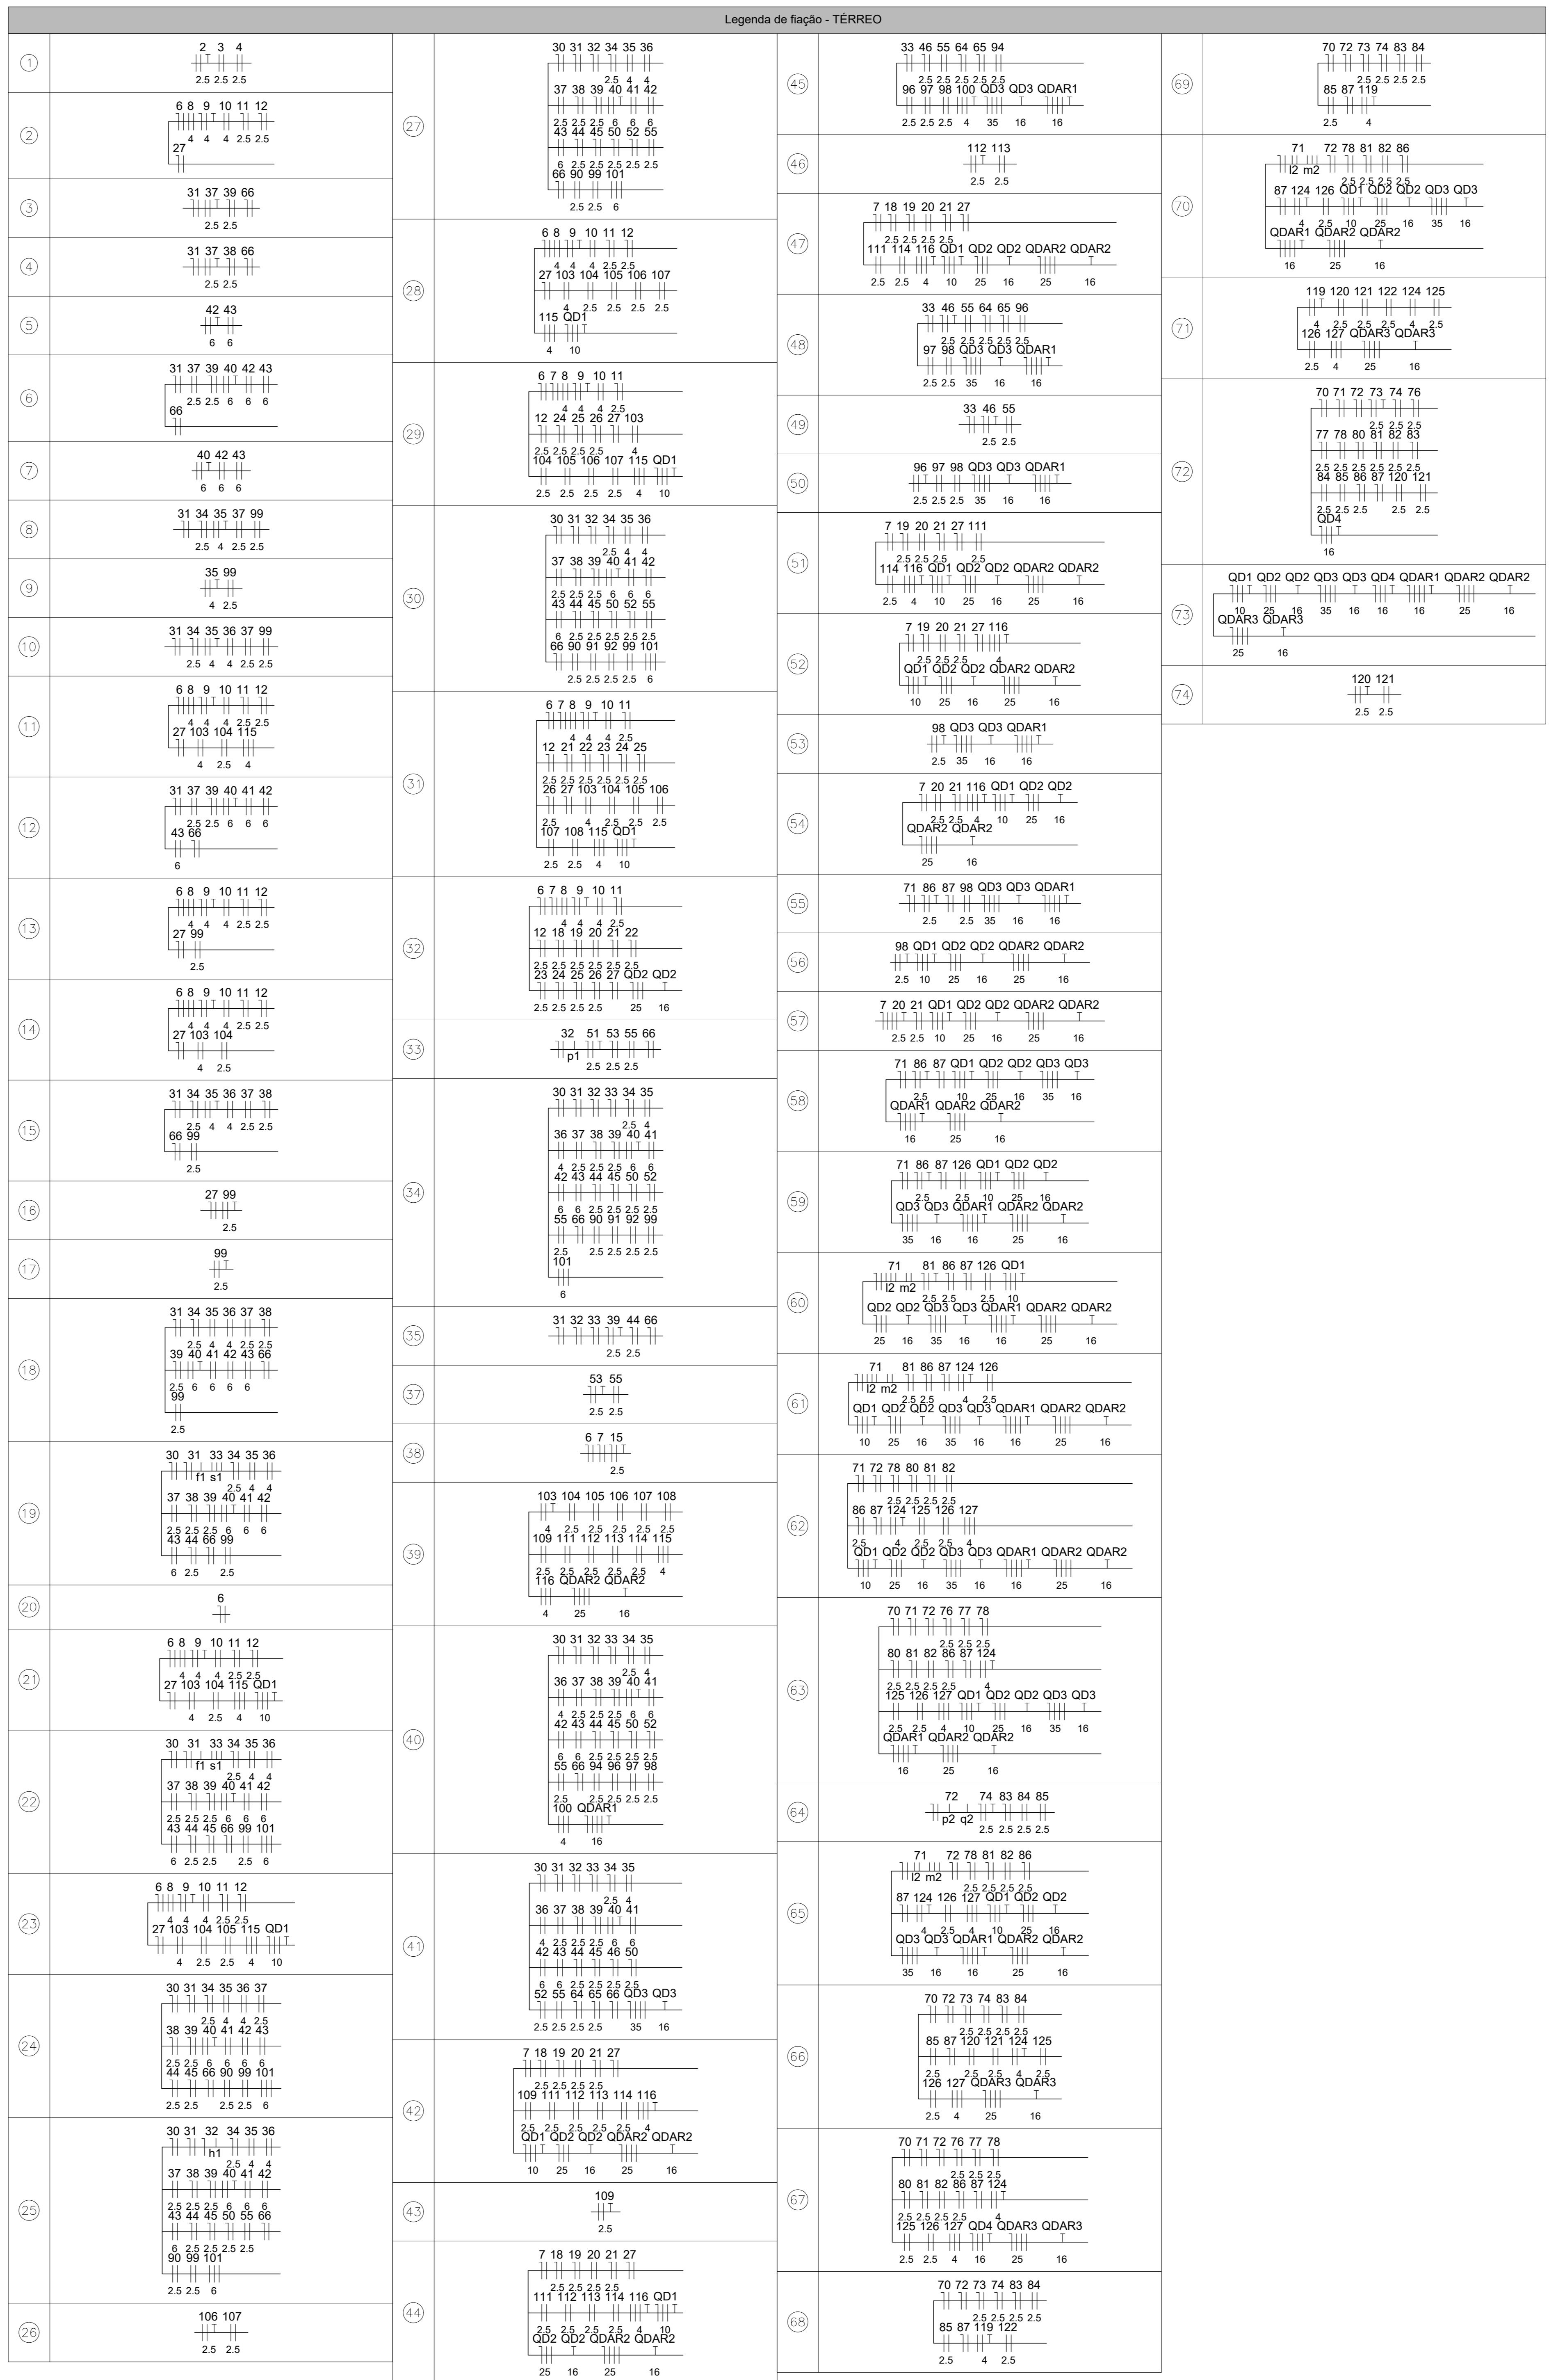

NOTA 01
PLOTAR COLORIDO

PROJETO ELÉTRICO

CONTRATADO: JULIA VILELA DE FARIA	CLIENTE: SECRETARIA DE ATENÇÃO ESPECIALIZADA A SAÚDE	2	
CREA: CREAMG - 313914/D	OBRA: MINISTÉRIO DA SAÚDE	Número Cliente: 80/2024	
PROJETO: UBS 3			
DATA: 14/10/2024	VERIF: 16/02/2025	APROV:	UNIDADE: (EXCETO INDICADO) CTM
NOME:			REFERÊNCIA: (1°DIEDRO)
REVIS:			TÍTULO: LEGENDAS DO PAVIMENTO TERREO
ELE	ESCALA: INDICADAS NO DESENHO	DESENHO NÚMERO: 00001	MOD: EST
		REVISÃO: 00	FOLHA: 02/10