


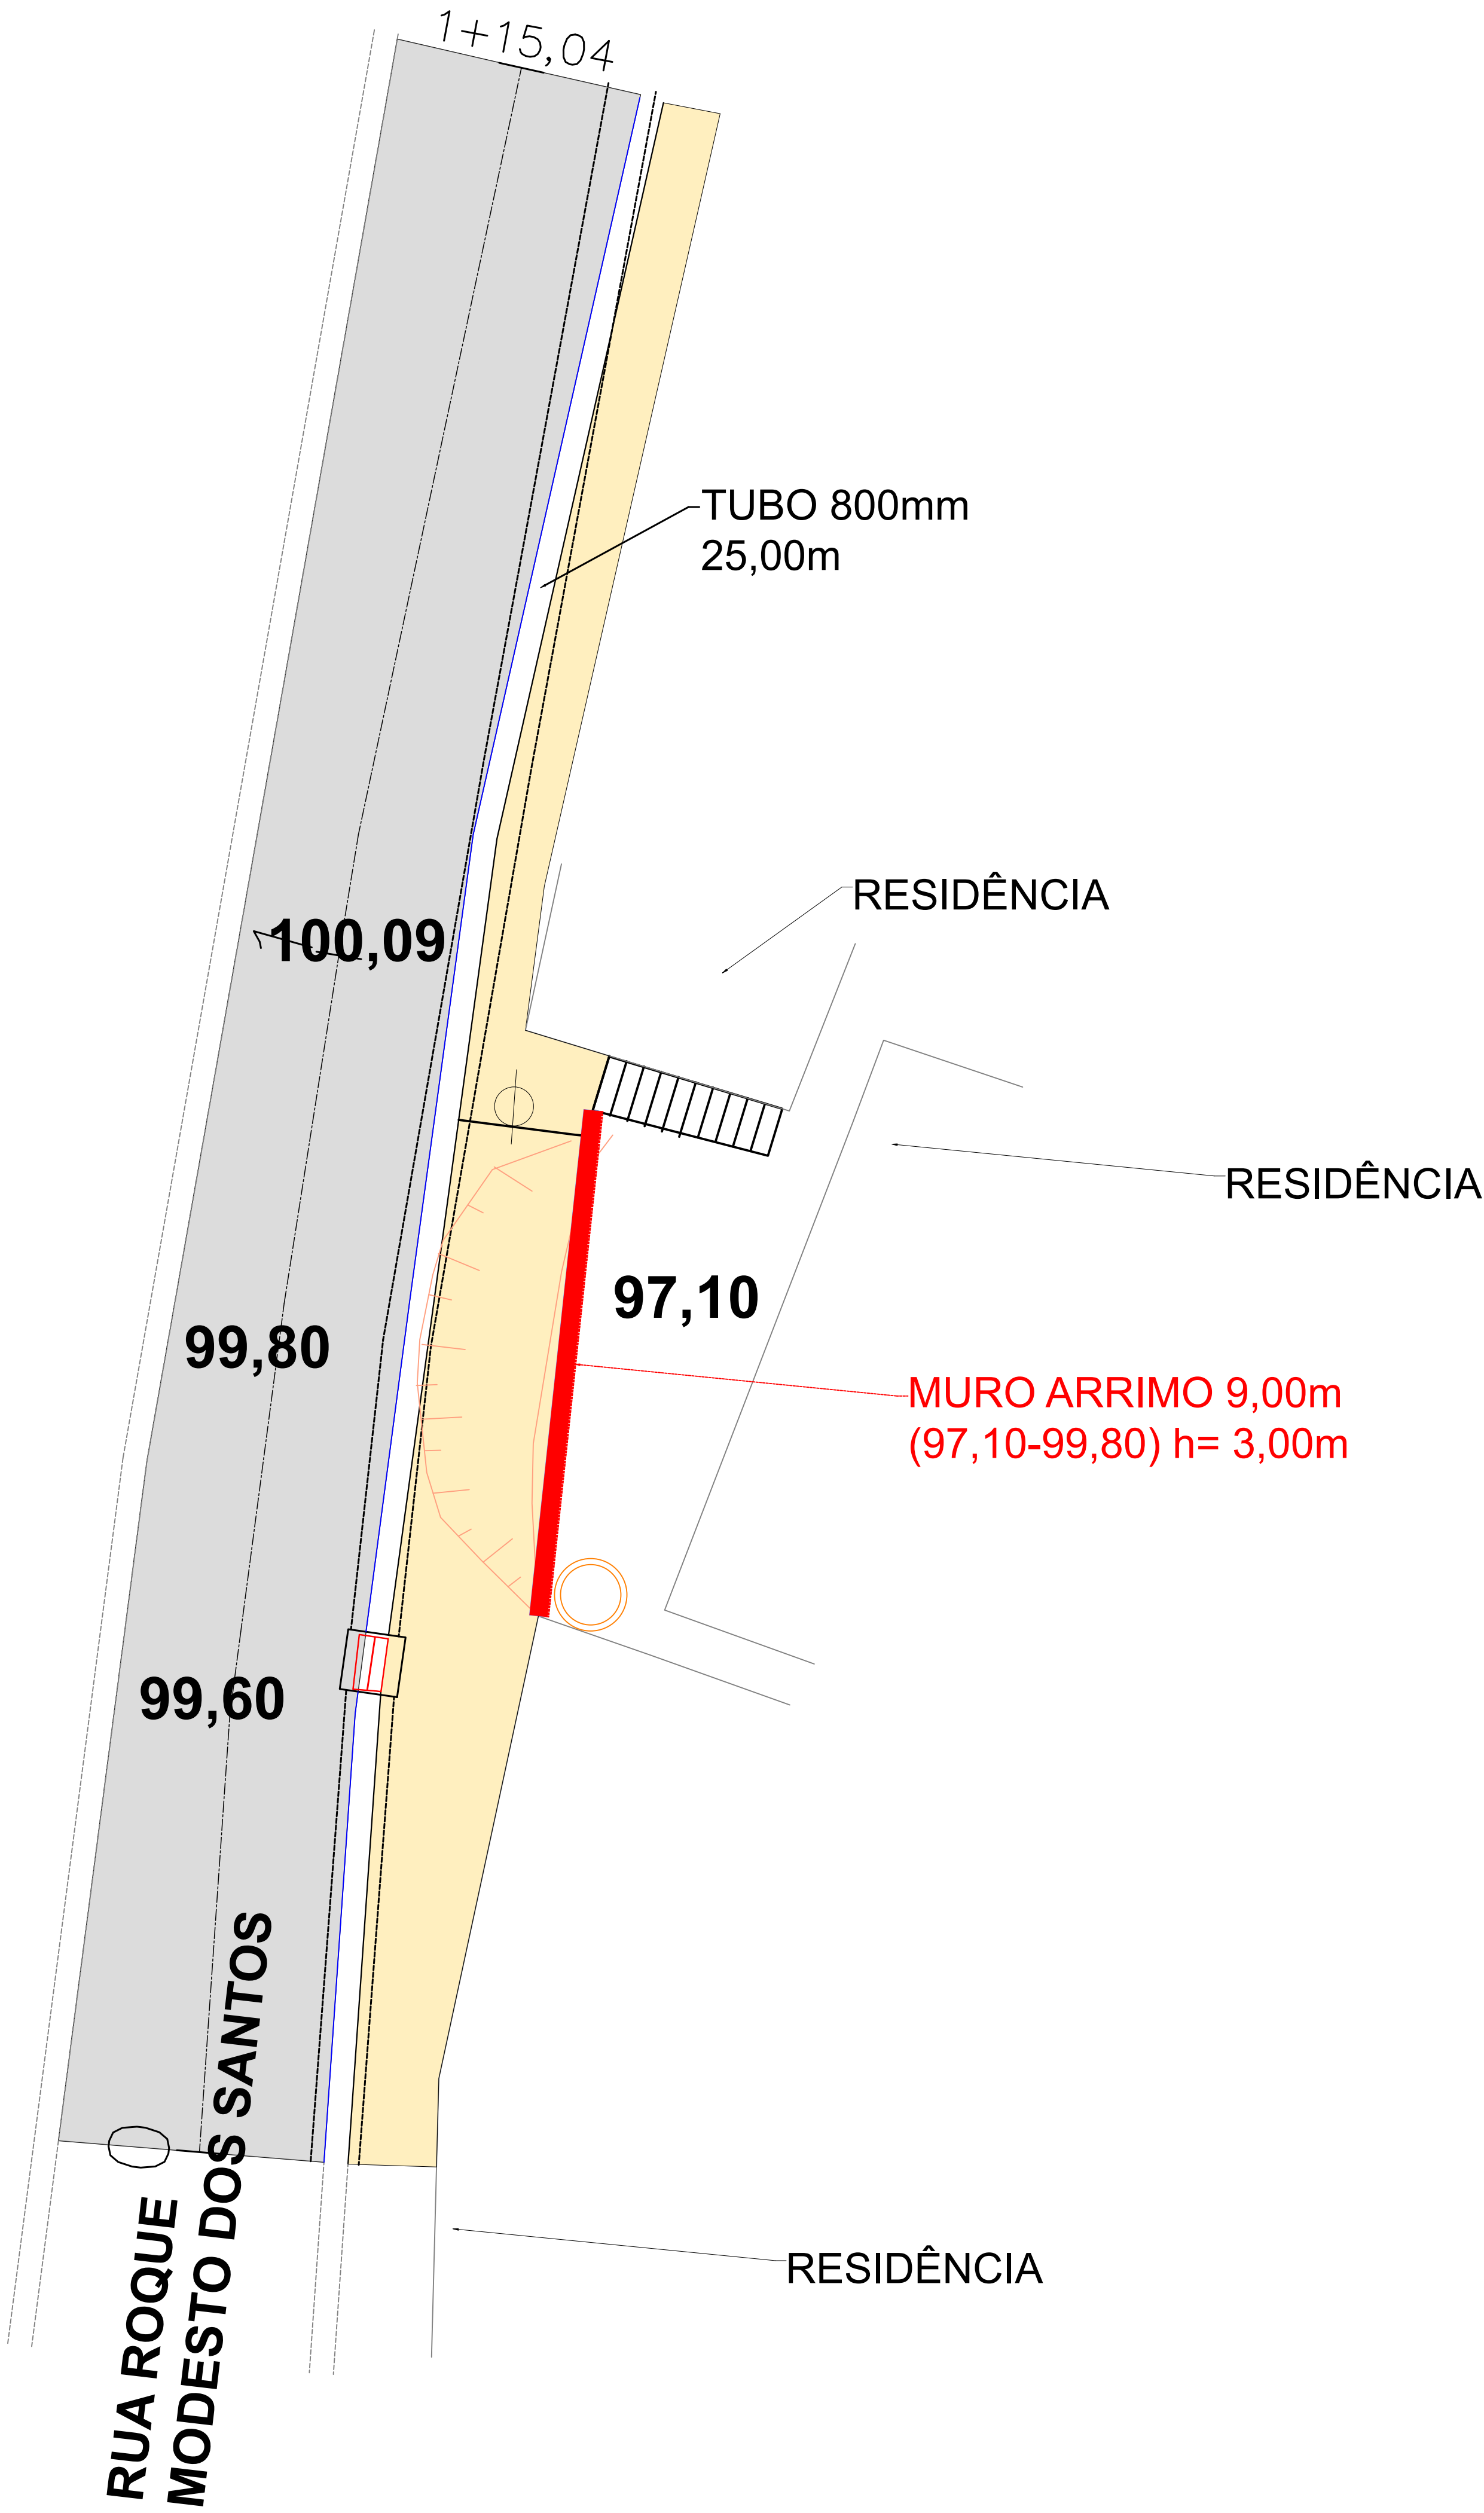


NORTE


S=23°16'49.49"
O=46°45'40.04"

MURO CONCRETO ARMADO
*quantidades aproximadas


VIGA e BALDRAME (4 unid)= 2,16m³ concreto
PILAR (07 unid)= 1,38m³ concreto
BLOCOS= 372,00 unid
ESTACAS (14 unid)= 2,06m³ concreto
BLOCO= 4,75m³ concreto

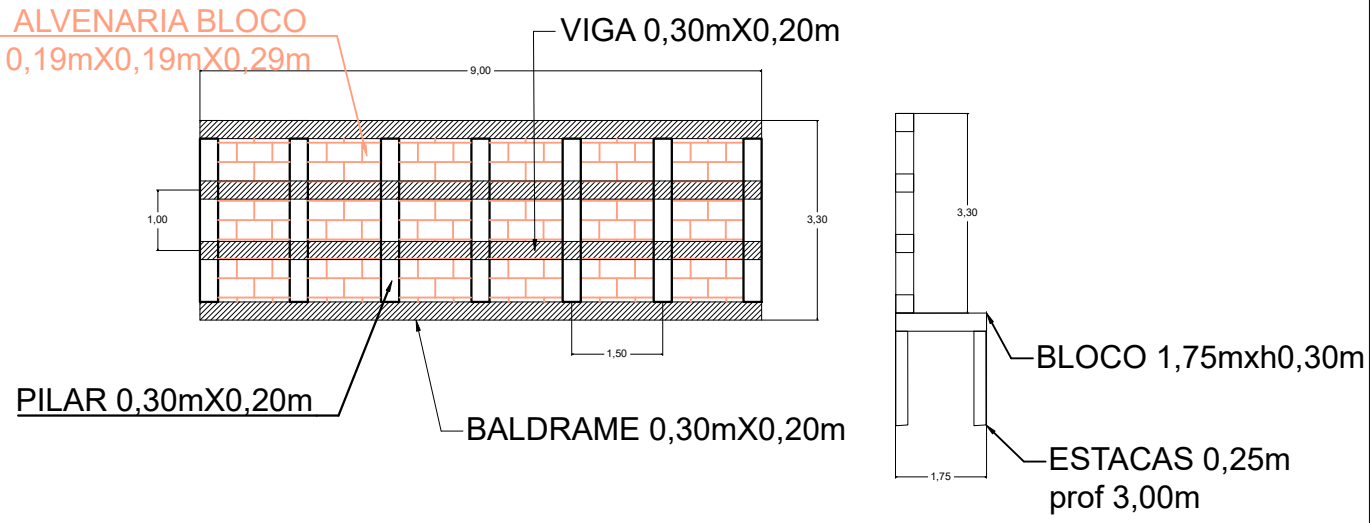


VIGA e BALDRAME (4 unid)= 2,16m³ concreto
PILAR (07 unid)= 1,38m³ concreto
BLOCOS= 372,00 unid
ESTACAS (7 unid)= 1,03m³ concreto
BLOCO (7 unid)= 0,34m³ concreto

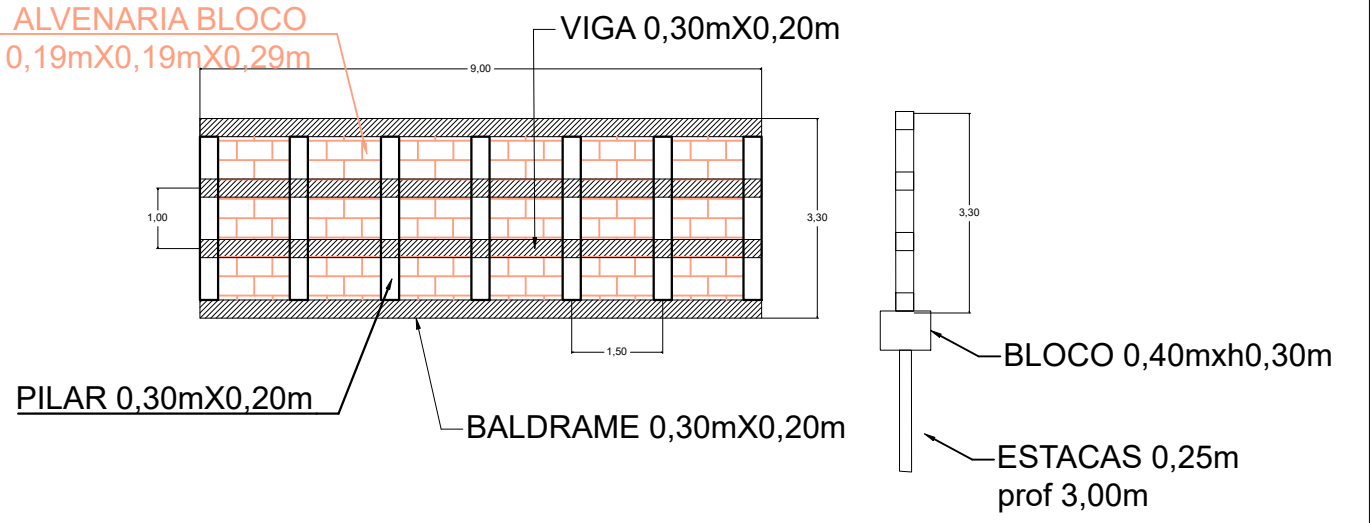

SEÇÃO

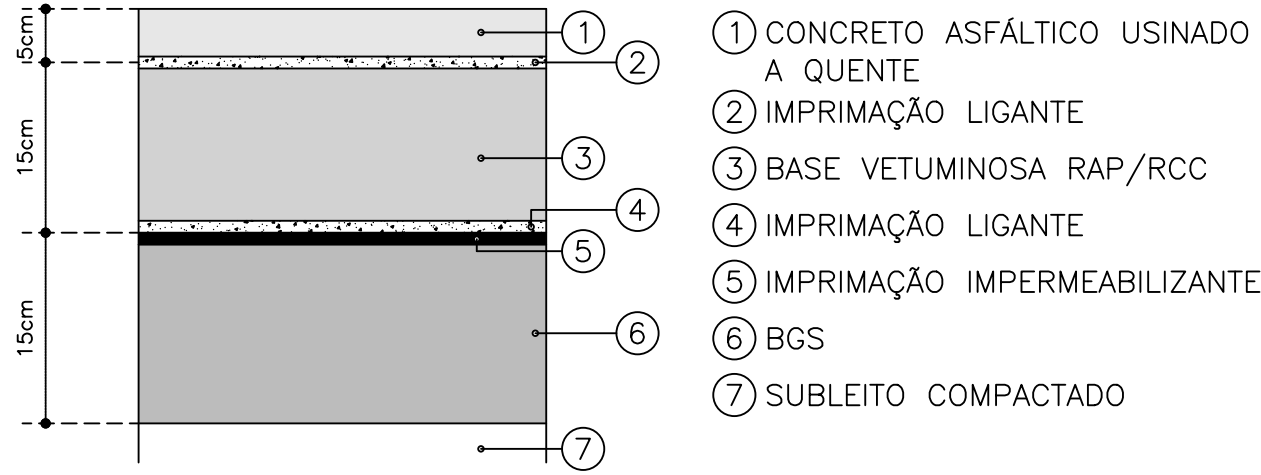


PASSEIO DE CONCRETO
SEM ESCALA

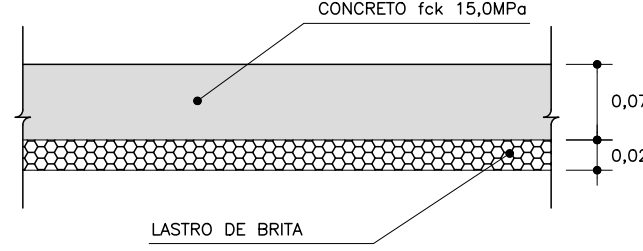


QUADRO DE QUANTIDADES – RUA ROQUE MODESTO DOS SANTOS

S E R V I Ç O S	QUANTIDADES	UNID.
DEMOLIÇÃO DE PAVIMENTO ASFÁLTICO	136,56	m²
RECONSTRUÇÃO DE PAVIMENTO ASFÁLTICO	136,56	m²
DEMOLIÇÃO DE GUIA EM CONCRETO	34,00	m
DEMOLIÇÃO DE SARJETA EM CONCRETO	34,00	m
ARRANCAMENTO DE TUBO Ø0,80	34,50	m
FORNECIMENTO E ASSENTAMENTO DE GUIA PMSF TIPO 100	34,00	m
CONSTRUÇÃO DE SARJETA EM CONCRETO 0,30m	34,00	m
CONSTRUÇÃO DE PASSEIO EM CONCRETO	54,05	m²
FORNECIMENTO E ASSENTAMENTO DE TUBO Ø0,80	34,50	m
CONSTRUÇÃO DE BOCA DE LEÃO	1,00	un
ATERRO	113,00	m³
MURO DE CONCRETO ARMADO (EXTENSÃO)	9,00	m

SEÇÃO TÍPICA RECONSTRUÇÃO DE PAVIMENTO
SEM ESCALA

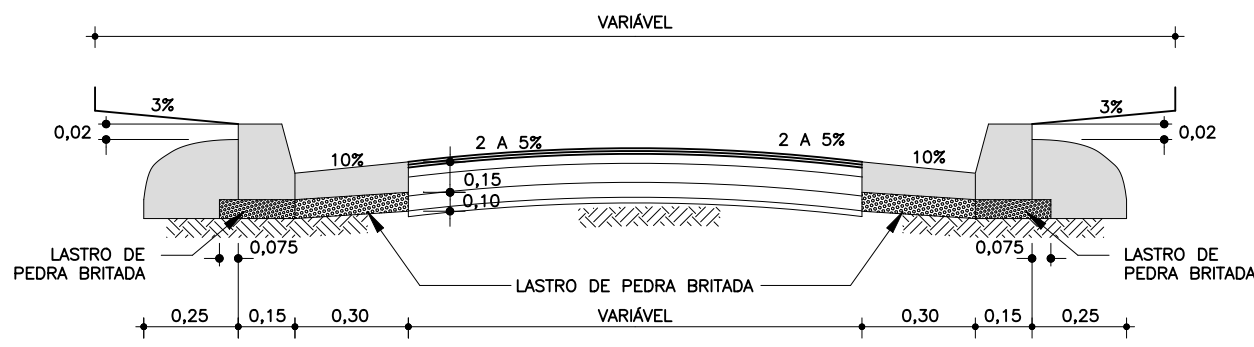

DETALHE DE GUIA E SARJETA 0,30m RECEBENDO
SEM ESCALA

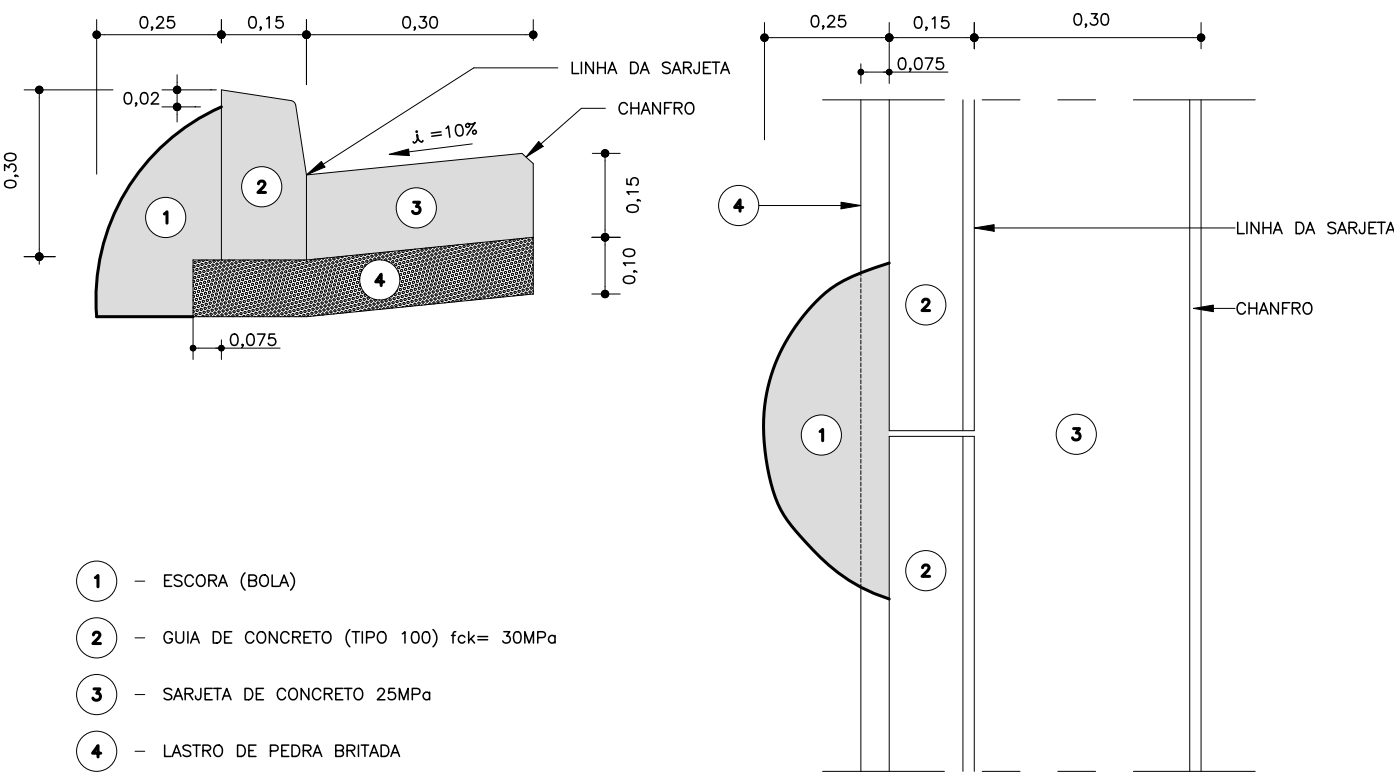

LEGENDA

- RECONSTRUÇÃO DE PAVIMENTO
- PASSEIO PROJETADO
- FOSSA SÉPTICA
- PROJETO BOCA DE LEÃO
- PROJETO TUBULAÇÃO DRENAGEM
- GUIA E SARJETA PROJETADA

LOCALIZAÇÃO



FREDERICO NICODEMO FERNANDES JORGE
SECRETÁRIO INTERINO DE INFRAESTRUTURA E OBRAS
CREA:5070646578-SP ART:

APROVAÇÃO



ENDEREÇO RUA ROQUE MODESTO DOS SANTOS - JARDIM ASTURIAS		
SECRETÁRIO INTERINO DE INFRAESTRUTURA E OBRAS FREDERICO NICODEMO F. JORGE		DISCIPLINA INFRAESTRUTURA
DIRETORA DO DEPARTAMENTO RENATA MASSELA DE LIMA PARREIRA		CONTEÚDO PAVIMENTAÇÃO
CHEFE DE DIVISÃO DE PROJETO E ORÇAMENTO ROBERTO MARQUES DA SILVA		DATA MAR/2024
ADMINISTRAÇÃO RENATA TORRES DE SENE		ESCALA 1:75
2021-2024		FOLHA ÚNICA