



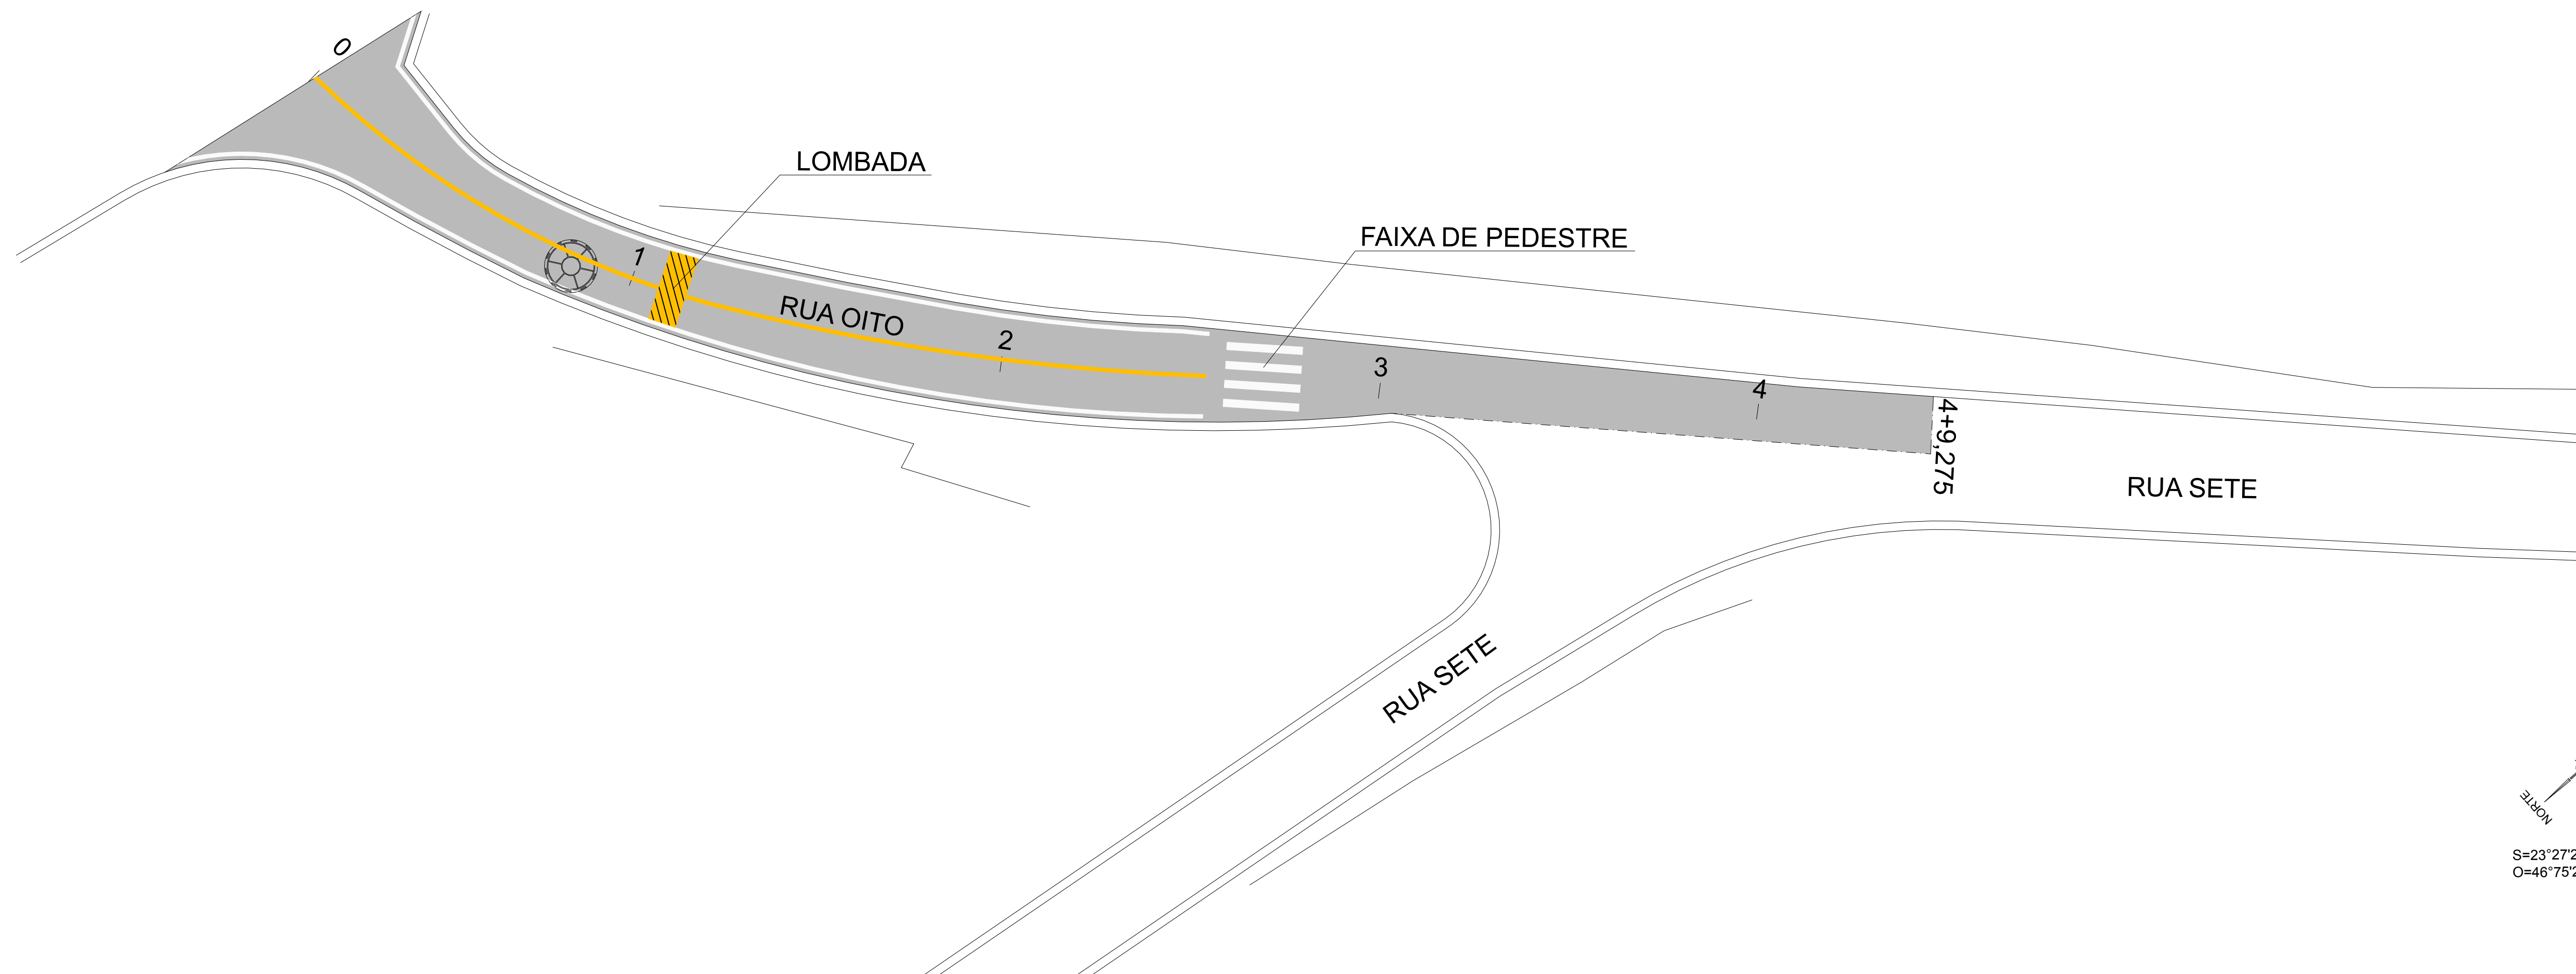


NORTE
S=23°27'22,538"
O=46°75'28,509"


LOCALIZAÇÃO

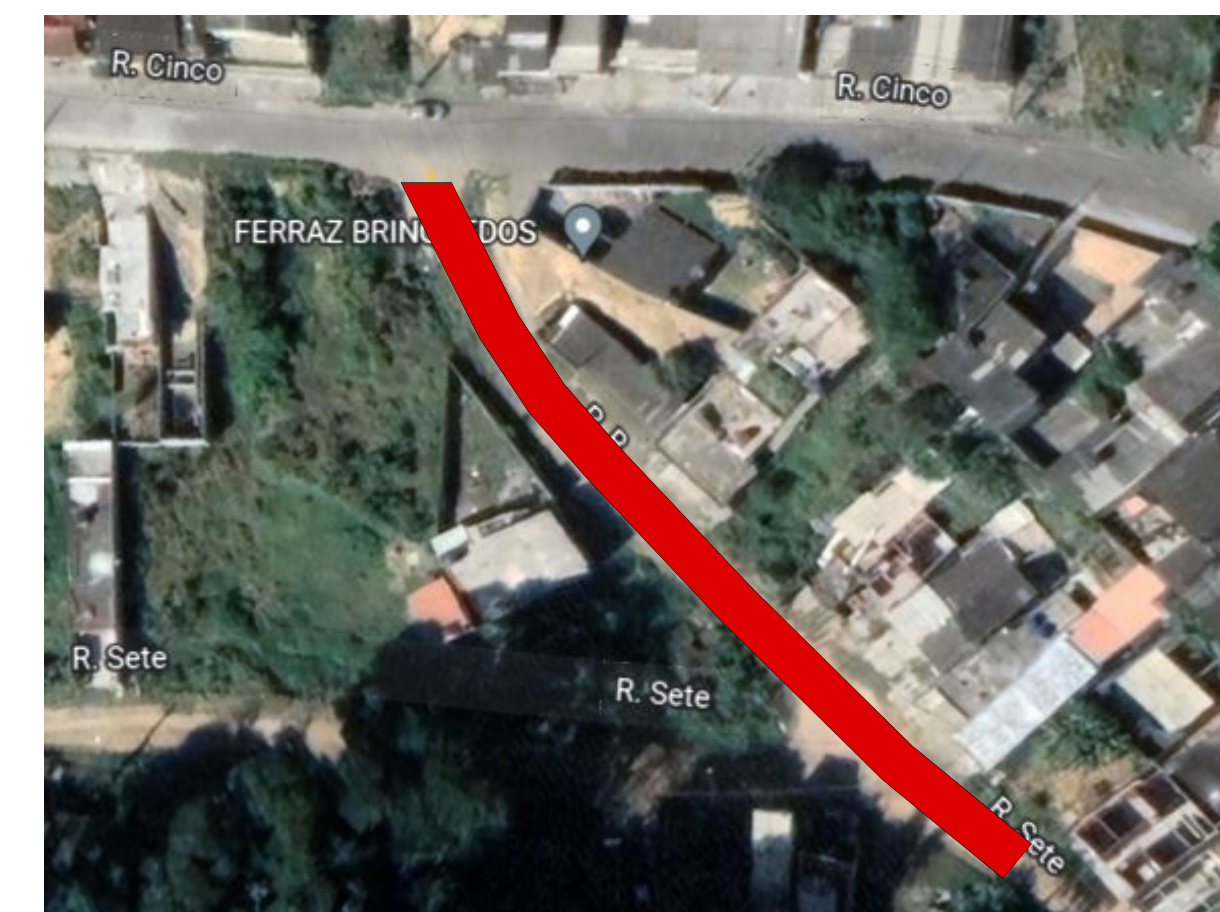


DETALHE - FAIXA DE TRAVESSIA DE PEDESTRES SEM ESCALA

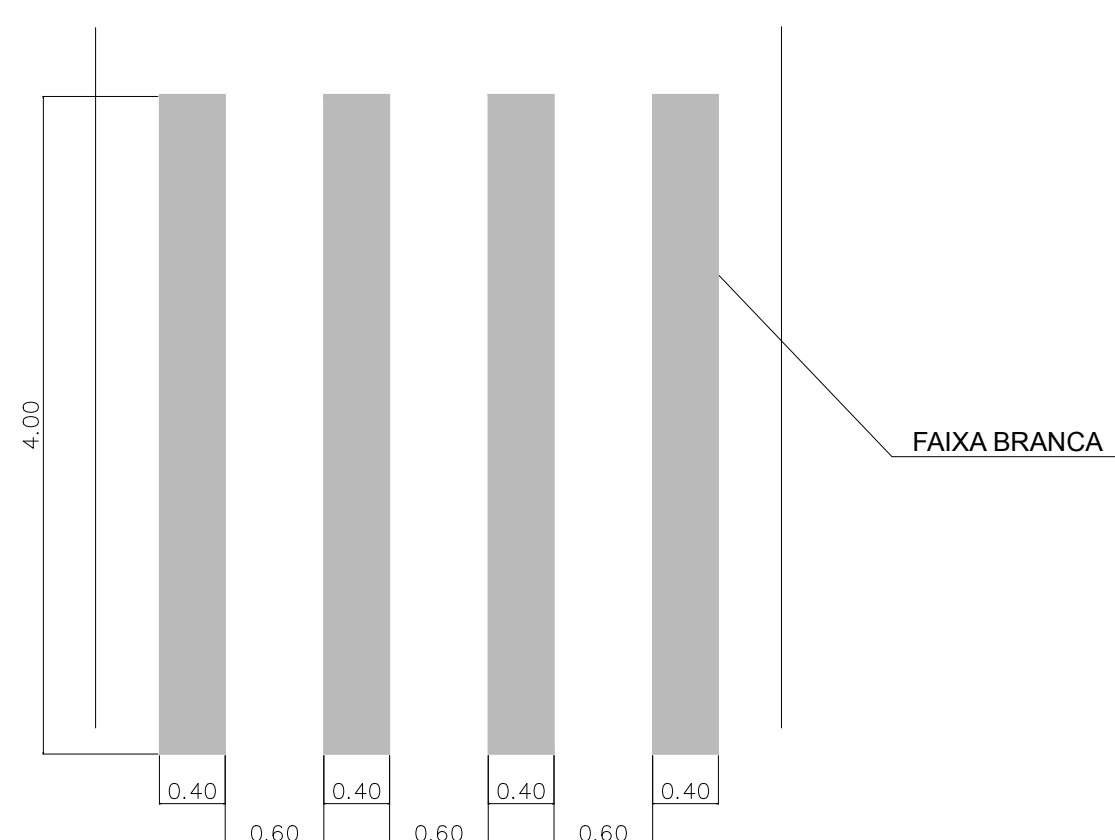

DETALHE - SINALIZAÇÃO HORIZONTAL NA VIA SEM ESCALA

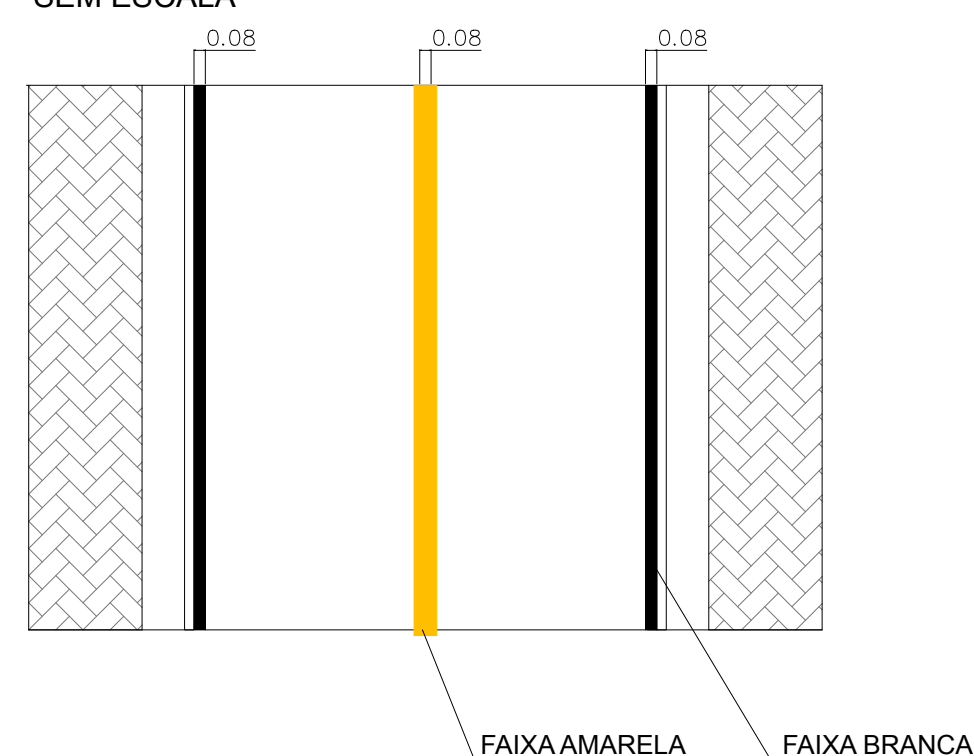

DETALHE - LOMBADA SEM ESCALA

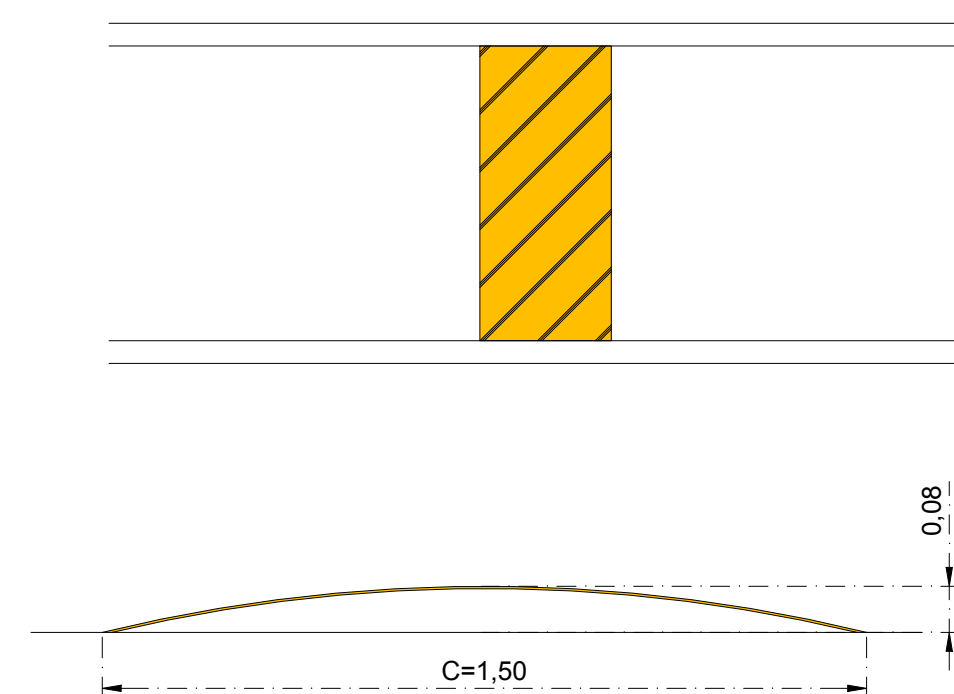

PREFEITURA DE FRANCISCO MORATO <i>Desenvolvimento sustentável para você viver melhor</i>		Secretaria Municipal de Infraestrutura e Obras	Departamento de Gerenciamento de Obras
ASSUNTO: PROJETO BÁSICO – SINALIZAÇÃO RUA OITO – JARDIM BATISTA GENARI		ESCALA: 1:300	DATA: MAR/2023
SECRETÁRIO MUNICIPAL DE INFRAESTRUTURA E OBRAS: THIAGO CRISOSTOMO FARES		DESENHO TÉCNICO: CAMILA GLINGLANI	CHEFE DE DIVISÃO DE PROJETO E ORÇAMENTO: ROBERTO MARQUES DA SILVA
SECRETÁRIO ADJUNTO: FREDERICO NICODEMO FERNANDES JORGE		ADMINISTRAÇÃO: RENATA TORRES DE SENE	REVISÃO: R00 FOLHA: ÚNICA