

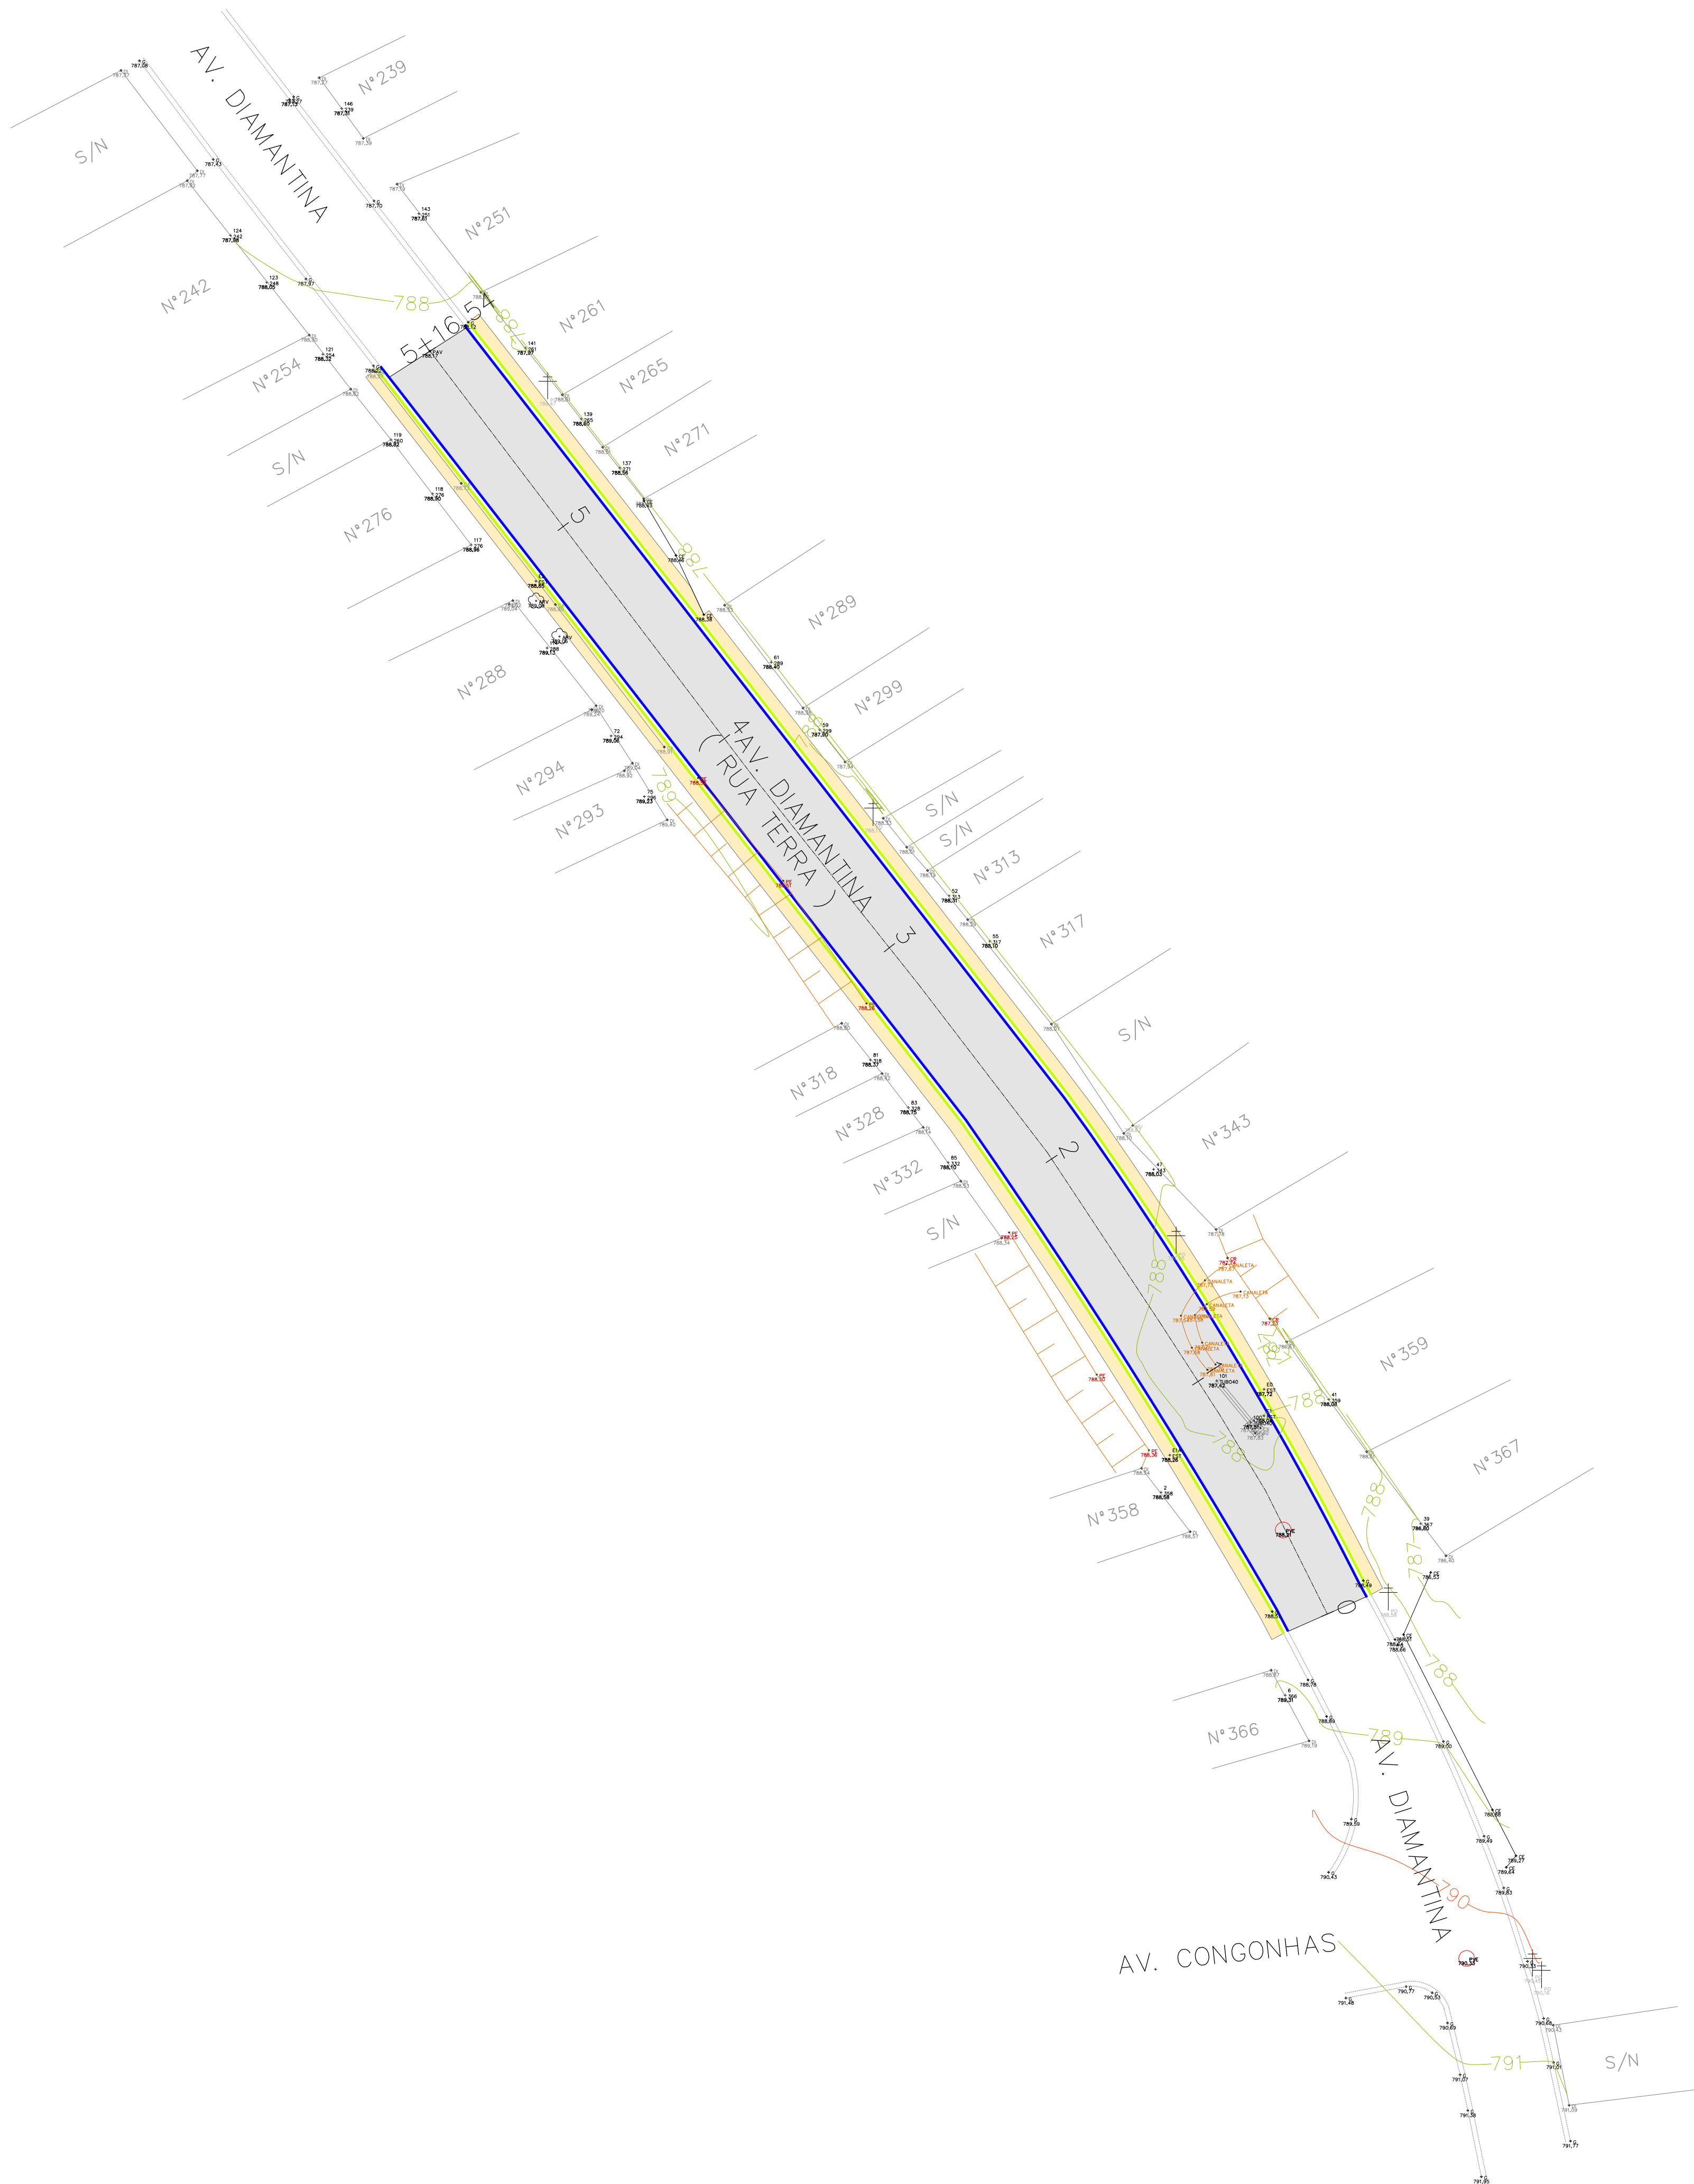


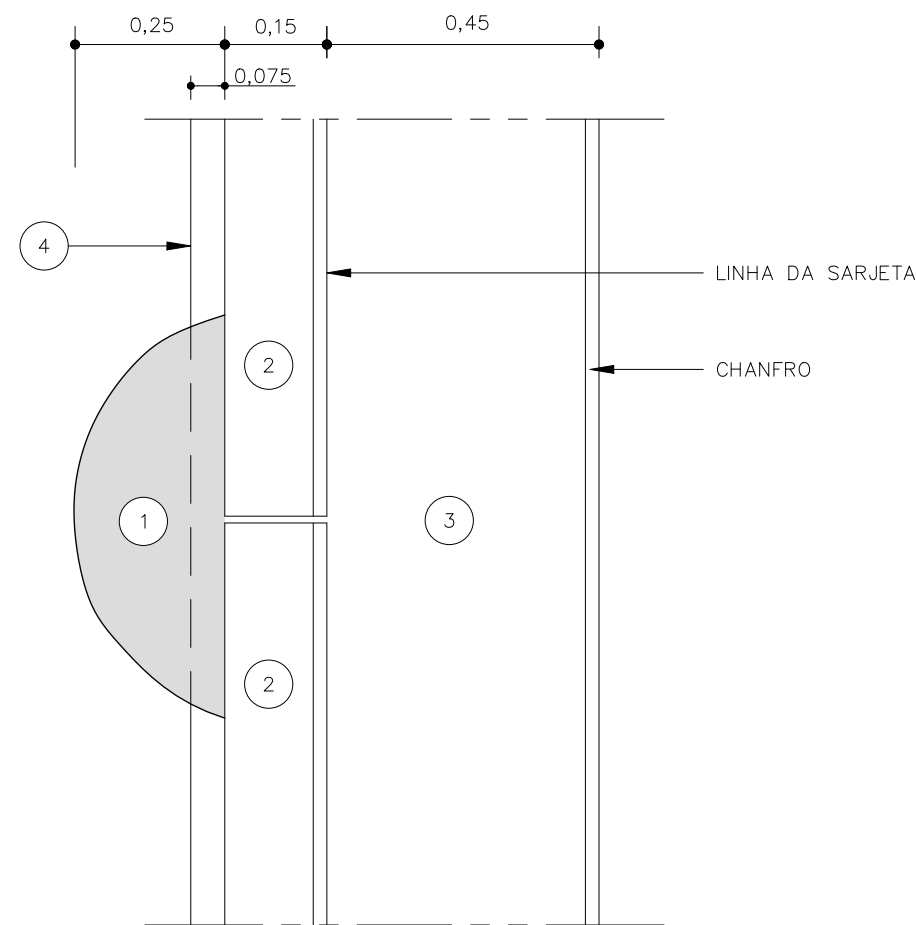


DETALHE DE GUIA E SARJETA 0,45m RECEBENDO SEM ESCALA

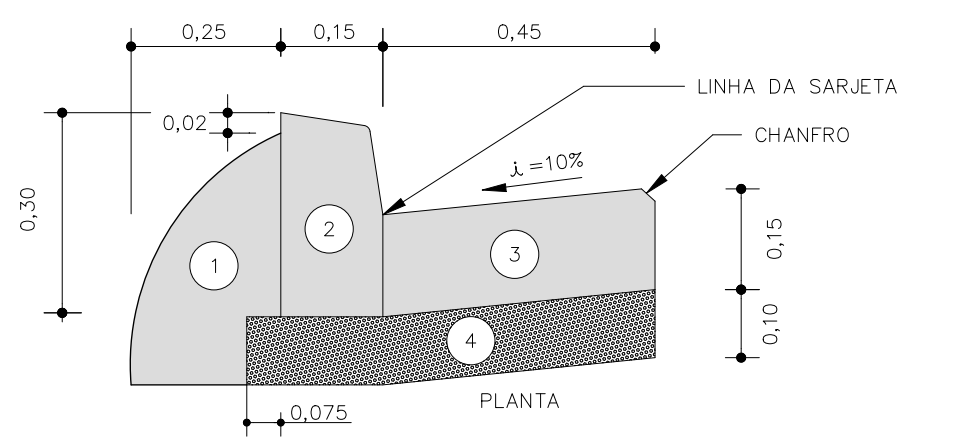


- 1 - ESCORA (BOLA)
- 2 - GUIA DE CONCRETO (TIPO 100) fck= 25 MPa
- 3 - SARJETA DE CONCRETO 25MPa
- 4 - LASTRO DE PEDRA BRITADA


PASSEIO DE CONCRETO SEM ESCALA

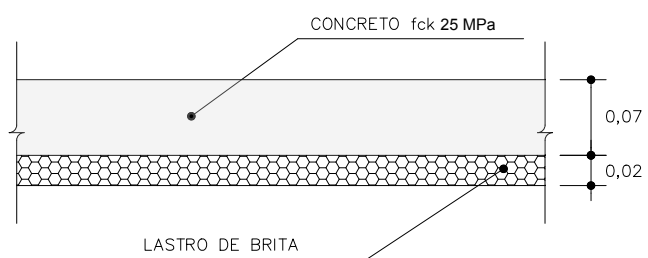

SEÇÃO TÍPICA PAVIMENTAÇÃO ASFÁLTICA SEM ESCALA

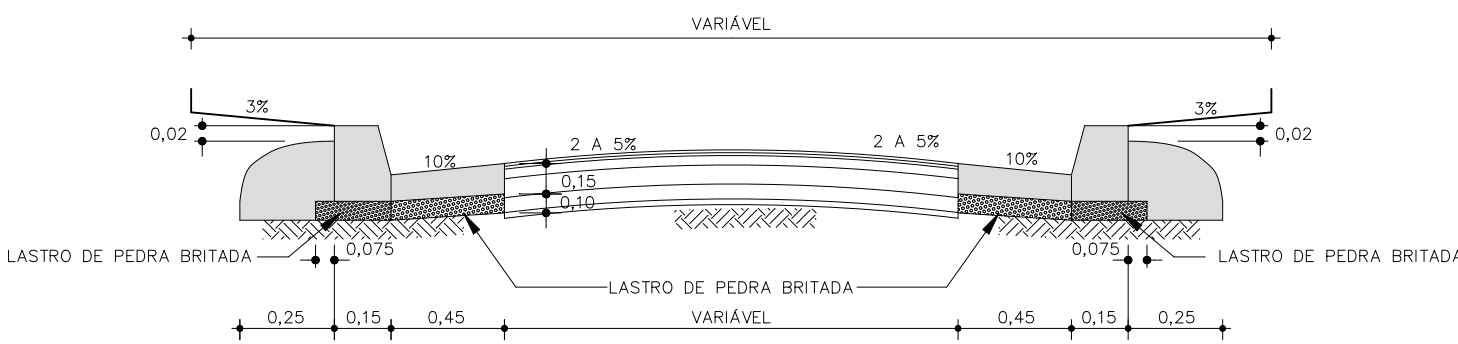

SEÇÃO SEM ESCALA

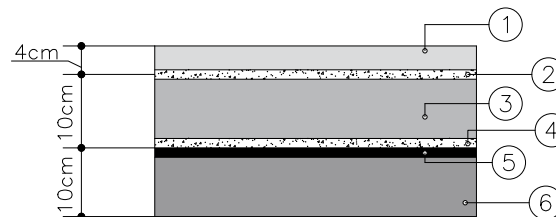


- 1 CBUQ
- 2 IMPRIMAÇÃO LIGANTE
- 3 RAP ESPUMADO
- 4 IMPRIMAÇÃO LIGANTE
- 5 IMPRIMAÇÃO IMPERMEABILIZANTE
- 6 BGS

APROVAÇÃO

LOCALIZAÇÃO



NORTE

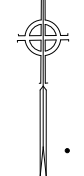

-23,288194
-46,707695

LEGENDA	
	PAV. NOVO
	PASSEIO
	GUIA E SARJETA NOVA
	PROJETO POÇO DE VISITA

QUADRO DE QUANTIDADES – AVENIDA DIAMANTINA

S E R V I Ç O S	QUANTIDADES	UNID.
PAVIMENTAÇÃO ASFÁLTICA NOVA	803,90	m2
FORNECIMENTO E ASSENTAMENTO DE GUIA PMSP TIPO 100	230,00	m
CONSTRUÇÃO DE SARJETA EM CONCRETO 0,45	230,00	m
CONSTRUÇÃO DE PASSEIO EM CONCRETO	233,63	m2
NIVELAMENTO DE TAMPO	1,00	un.

FREDERICO NICODEMO FERNANDES JORGE
SECRETÁRIO INTERNO DE INFRAESTRUTURA E OBRAS
CREA-5070646578- SP ART:



Secretaria de
**Infraestrutura
e Obras**

ENDEREÇO

AVENIDA DIAMANTINA - JD. ALEGRIA

SECRETÁRIO INTERNO DE INFRAESTRUTURA E OBRAS

FREDERICO NICODEMO F. JORGE

DIRETORA DO DEPARTAMENTO

RENATA MASSELA DE LIMA PARREIRA

CHEFE DE DIVISÃO DE PROJETO E ORÇAMENTO

ROBERTO MARQUES DA SILVA

ADMINISTRAÇÃO

RENATA TORRES DE SENE

2021-2024

DISCIPLINA

INFRAESTRUTURA

CONTEÚDO

PAVIMENTAÇÃO

DATA

ABR/2024

REVISÃO

00

ESCALA

1:300

FOLHA

ÚNICA