


D

C


B

A

R. BENEDITO GOMES DA SILVA

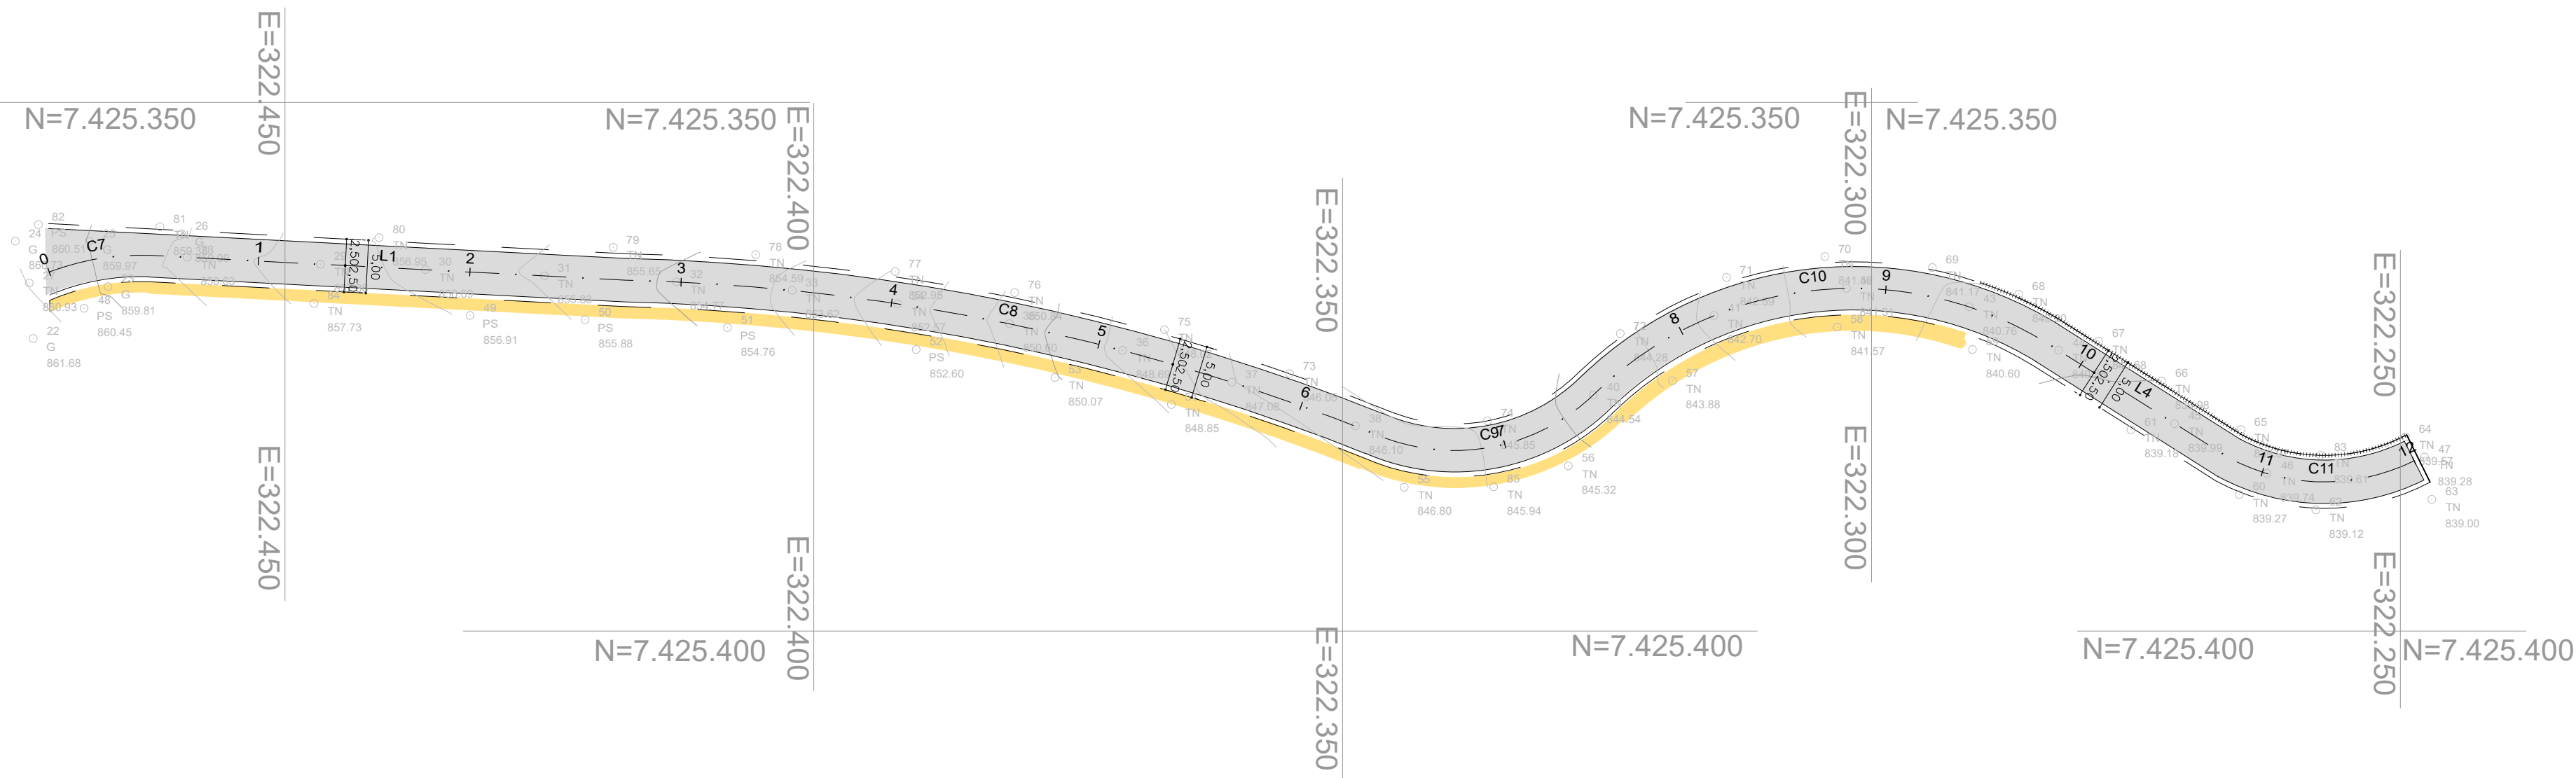

ELEMENTOS GEOMÉTRICOS - RUA SIRIA													
Nº	DEFLEXÃO/ AZIMUTE	LC (m)	TT (m)	TC (m)	R (m)	D/L (m)	AC	TE-PC	ET-PY	PONTO	Pi	TE-PC	ET-PY
C7	-	-	0,501	-	24,000	8,728	037° 13' 32,85"	0+0,000	0+9,728	H	7423384,0140 322497,8750	7423386,0879 322472,3863	7423385,4083 322482,7473
L1	272° 59' 02,14"	-	-	-	-	44,988	-	0+9,728	2+14,718	H	-	-	-
C8	-	3,388	-	-	203,000	72,588	030° 29' 15,23"	2+14,718	6+7,304	H	7423387,1639 322501,1444	7423389,8112 322471,7500	7423388,8112 322477,8501
C9	-	4,103	-	-	19,000	22,896	089° 20' 48,85"	6+7,304	7+10,300	H	7423388,4144 322503,5062	7423391,2884 322471,0860	7423391,2884 322503,5061
C10	-	8,174	-	-	20,000	45,832	079° 11' 33,00"	7+10,300	9+16,333	H	7423388,4527 322503,5194	7423377,2408 322503,5831	7423377,2408 322503,5831
L4	302° 16' 31,90"	-	-	-	-	20,358	-	9+16,333	10+16,590	H	-	-	-
C11	-	2,397	-	-	19,000	18,180	054° 45' 43,84"	10+16,590	11+14,750	H	7423388,2801 322507,9870	7423381,4386 322504,1900	7423381,4386 322504,1894

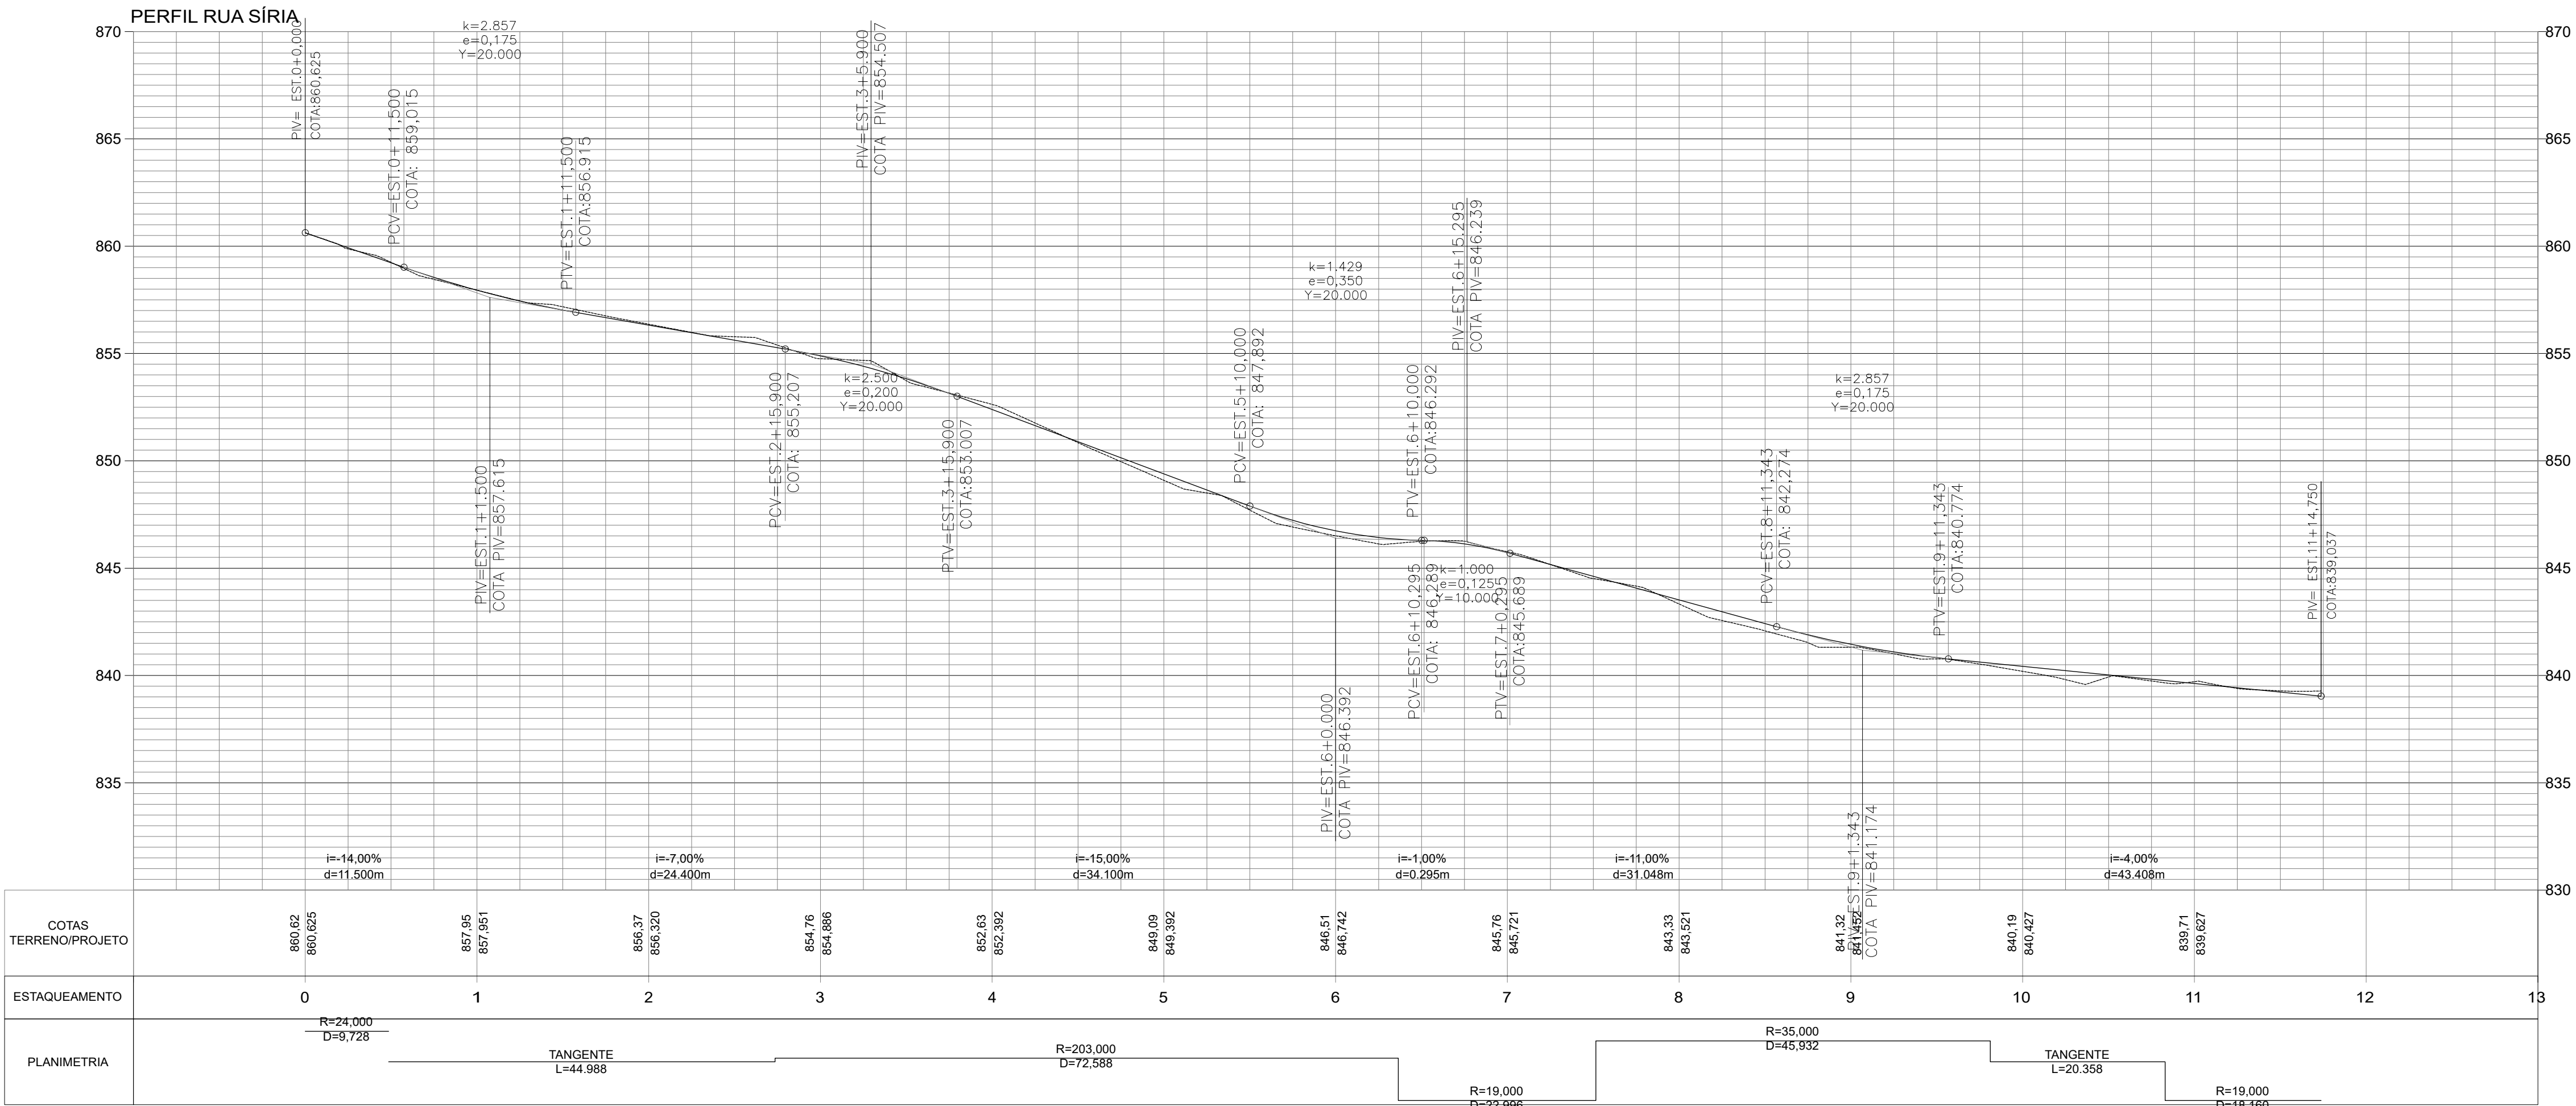

LEGENDA

- PISTA - A: 968,93 m²
- PASSEIO - A: 187,38 m²
- SARJETA
- GUIAS
- XX ESTEAQUEAMENTO
- HHHHHH MURO DE CONTENÇÃO A PROJETAR

- NOTAS:
- TODAS AS MEDIDAS ESTÃO EM METROS, EXCETO QUANDO INDICADO;
 - ESTE LEVANTAMENTO EM HIPÓTESE ALGUMA DEVERÁ SER UTILIZADO PARA ELABORAÇÃO DO PROJETO BÁSICO E EXECUTIVO. PARA ISSO, DEVERÁ SER COLETADOS PONTOS TOPOGRÁFICO EM TODO A ÁREA CITADA;

Frederico
Nicodemo
Fernandes Jorge

Assinado de forma digital
por Frederico Nicodemo
Fernandes Jorge
Dados: 2026.01.30
14:30:30 -03'00'

FREDERICO NICODEMO FERNANDES JORGE
SECRETÁRIO DE INFRAESTRUTURA E OBRAS



PREFEITURA DE
FRANCISCO MORATO
A Cidade que Trabalha, Aprende e Cresce

Secretaria de
**Infraestrutura
e Obras**

ASSUNTO: PROJETO GEOMÉTRICO
RUA SIRIA- CHACARA SANTO ALEIXO

SECRETÁRIO DE INFRAESTRUTURA E OBRAS

FREDERICO NICODEMO F. JORGE

SECRETARIA ADJUNTA DE INFRAESTRUTURA E OBRAS

SIMONE ALVES LEAL

ADMINISTRAÇÃO

ILDO DA SILVA GUSMÃO

ESCALA

1:500

DATA

JAN/2026

DIR. DEP. DE URBANISMO

JOYCE SILVA

REVISÃO

00

FOLHA

ÚNICA

2025-2028