



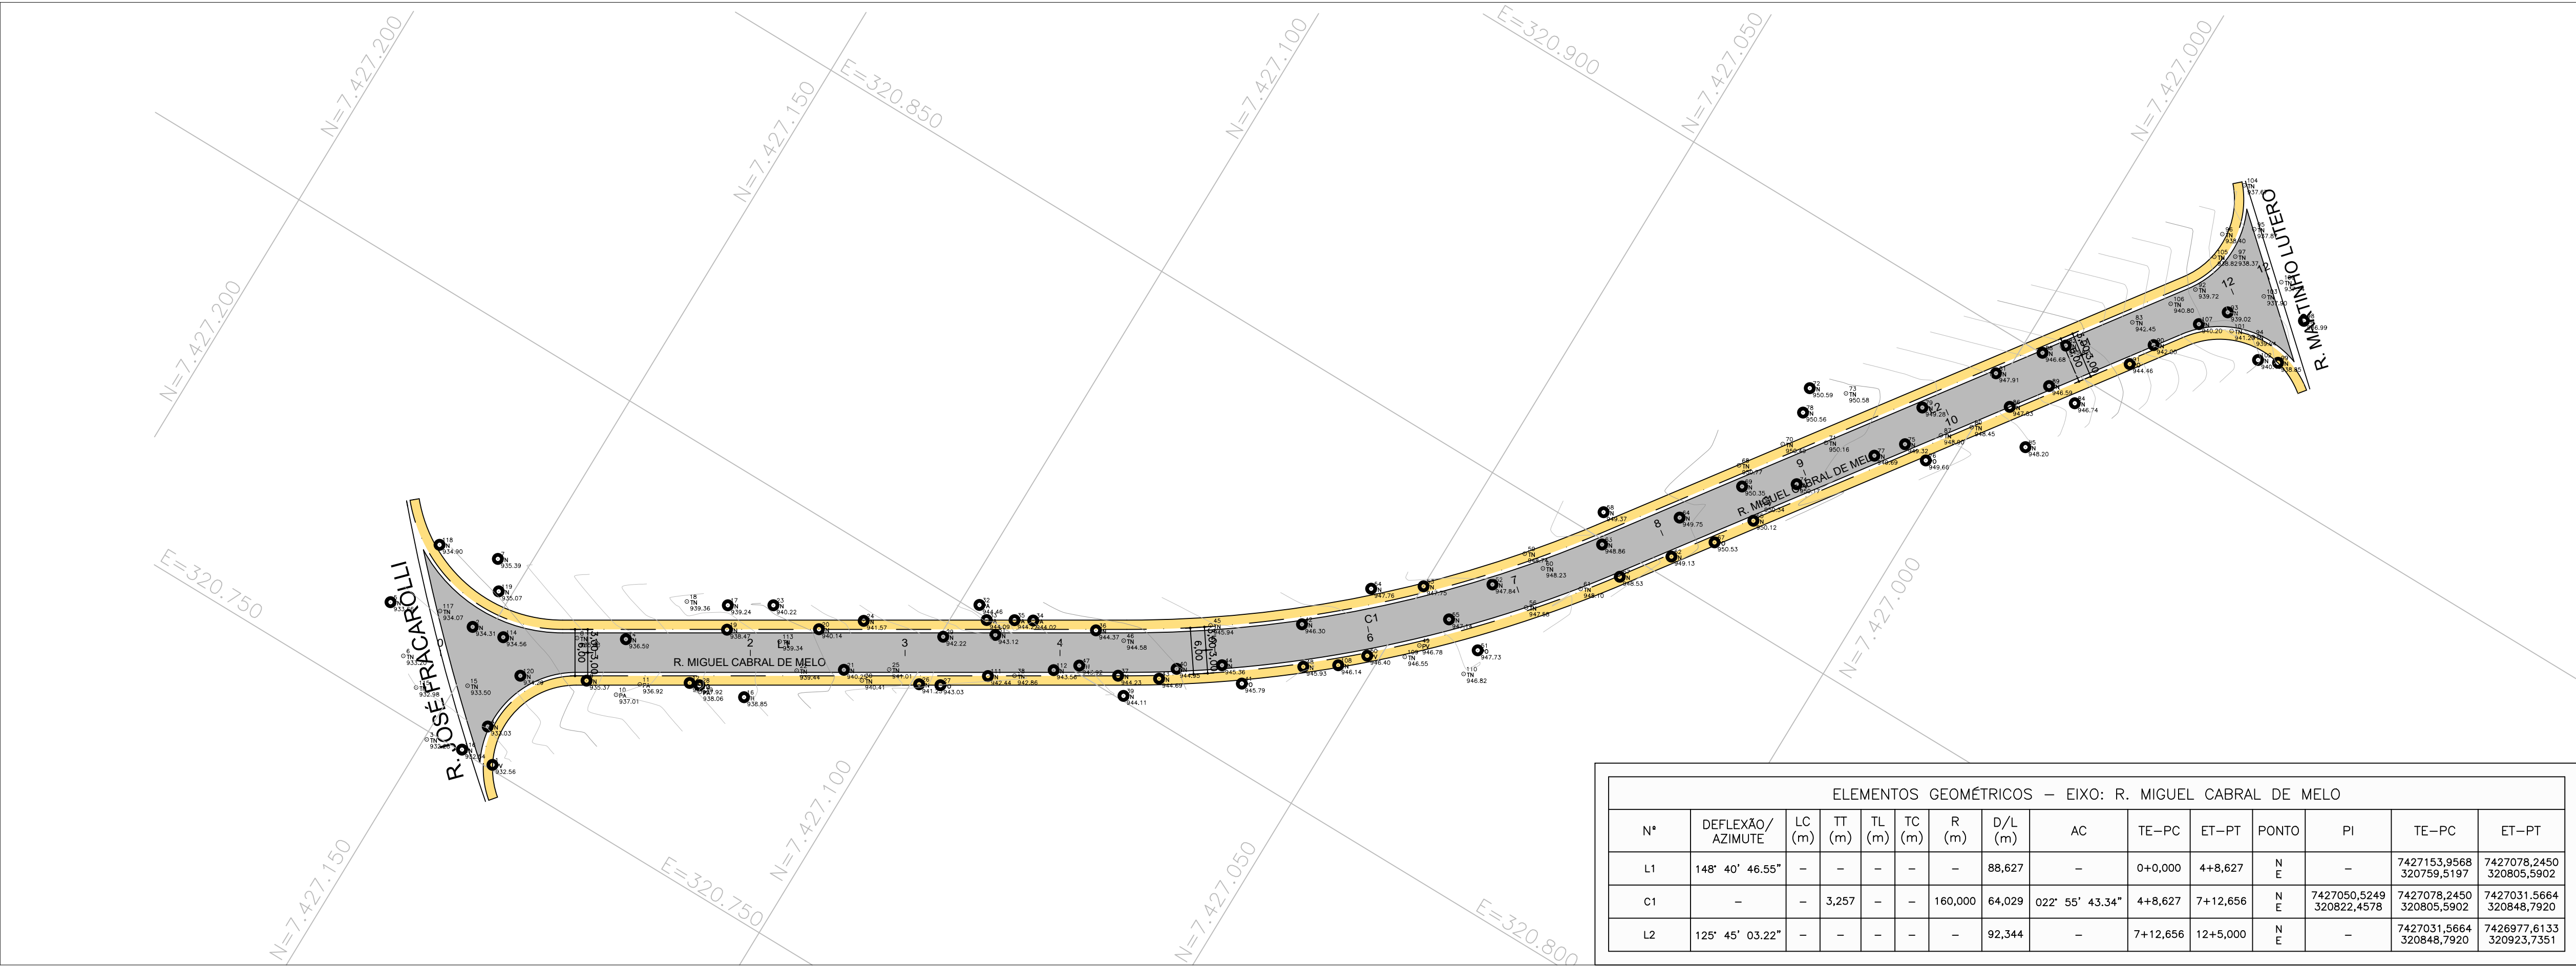

| ELEMENTOS GEOMÉTRICOS – EIXO: R. MIGUEL CABRAL DE MELO |                      |           |           |           |           |          |            |                 |          |          |        |                             |                             |                             |
|--------------------------------------------------------|----------------------|-----------|-----------|-----------|-----------|----------|------------|-----------------|----------|----------|--------|-----------------------------|-----------------------------|-----------------------------|
| Nº                                                     | DEFLEXÃO/<br>AZIMUTE | LC<br>(m) | TT<br>(m) | TL<br>(m) | TC<br>(m) | R<br>(m) | D/L<br>(m) | AC              | TE-PC    | ET-PT    | PONTO  | PI                          | TE-PC                       | ET-PT                       |
| L1                                                     | 148° 40' 46.55"      | –         | –         | –         | –         | –        | 88,627     | –               | 0+0,000  | 4+8,627  | N<br>E | –                           | 7427153,9568<br>320759,5197 | 7427078,2450<br>320805,5902 |
| C1                                                     | –                    | –         | 3,257     | –         | –         | 160,000  | 64,029     | 022° 55' 43.34" | 4+8,627  | 7+12,656 | N<br>E | 7427050,5249<br>320822,4578 | 7427078,2450<br>320805,5902 | 7427031,5664<br>320848,7920 |
| L2                                                     | 125° 45' 03.22"      | –         | –         | –         | –         | –        | 92,344     | –               | 7+12,656 | 12+5,000 | N<br>E | –                           | 7427031,5664<br>320848,7920 | 7426977,6133<br>320923,7351 |

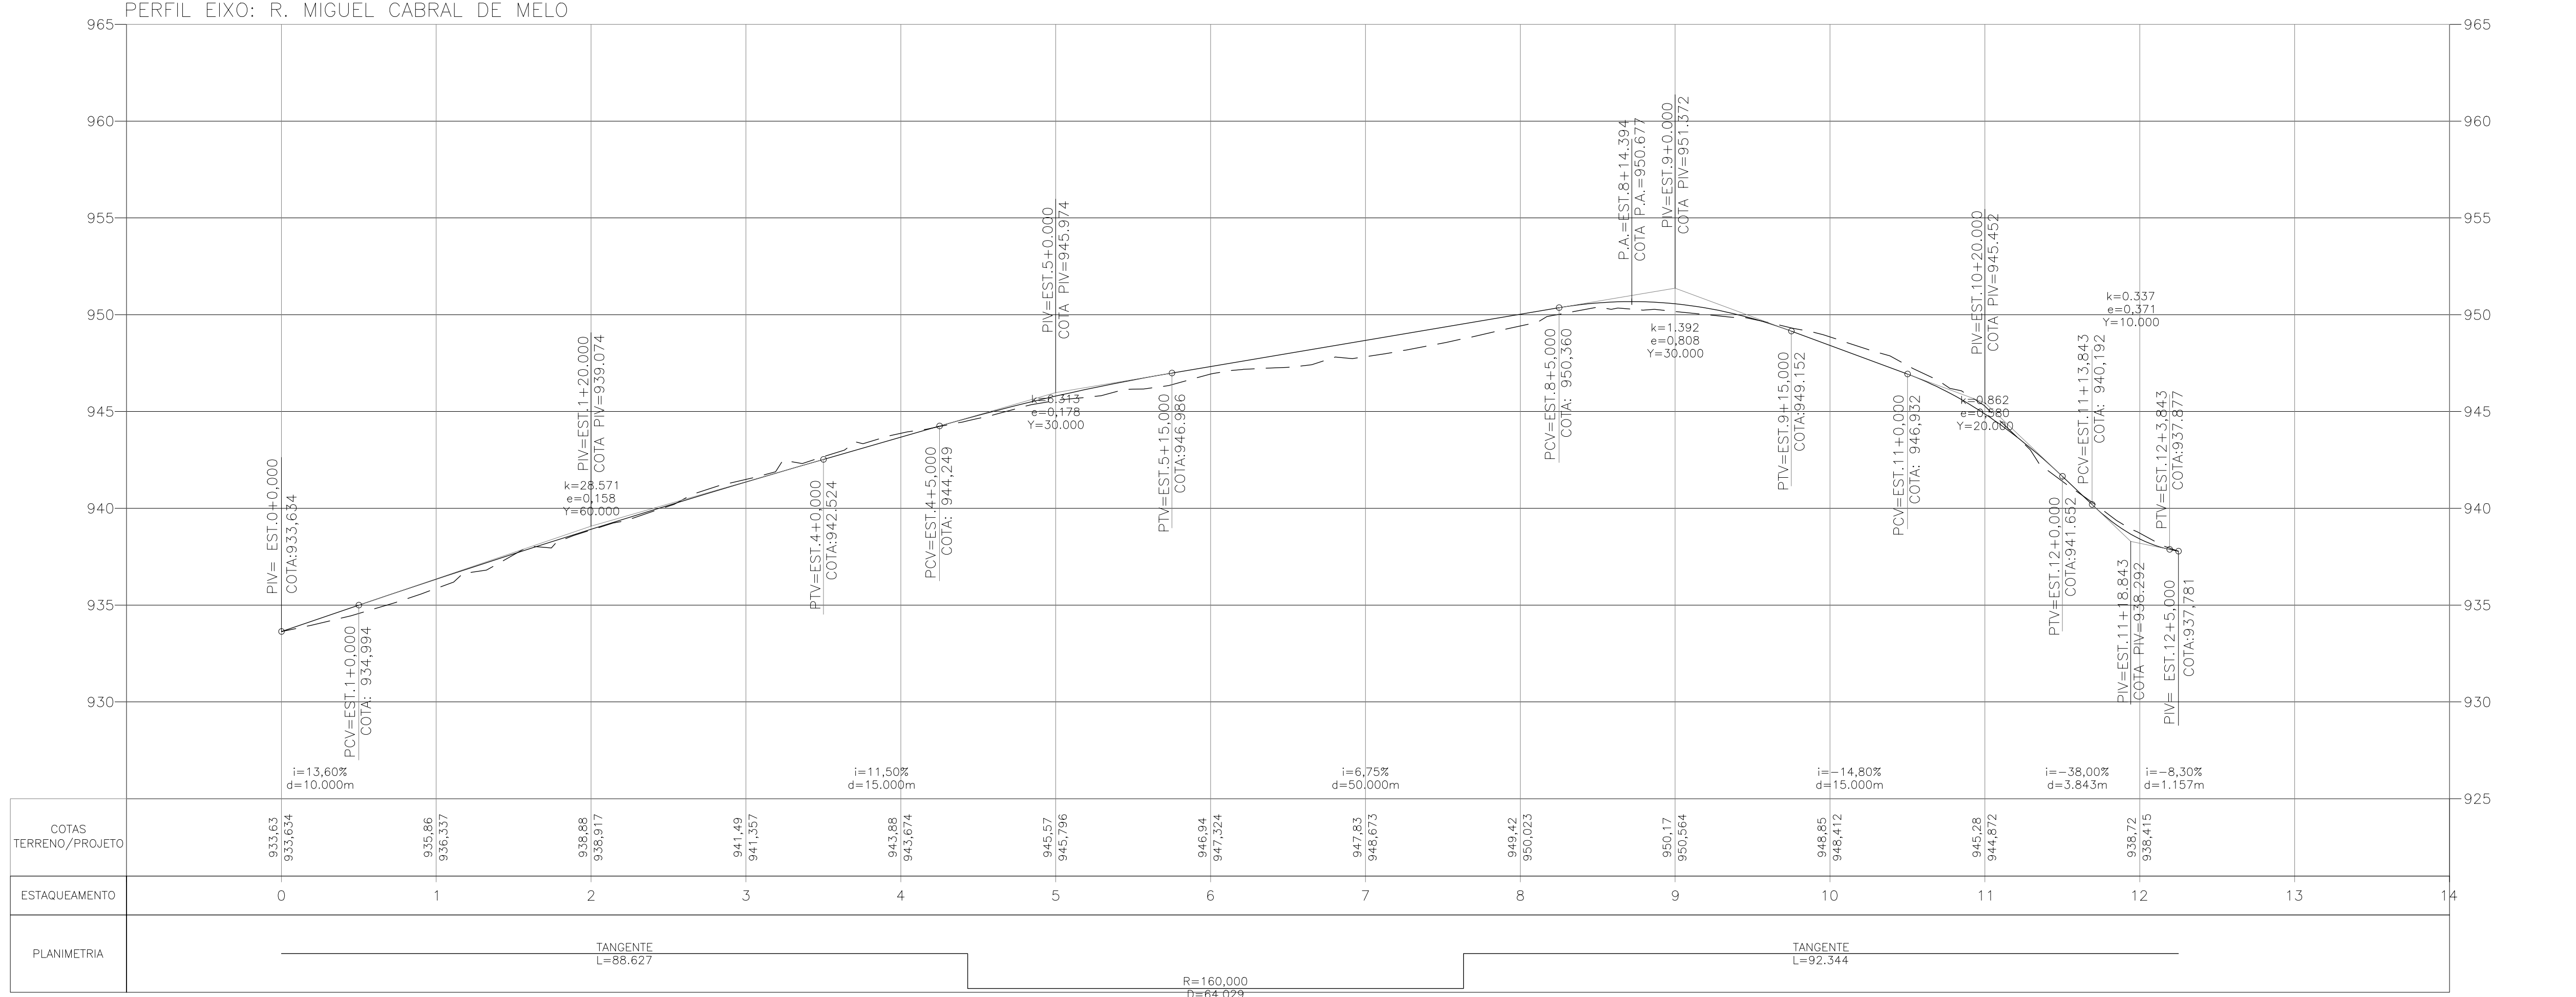

LEGENDA

- PISTA – A: 1.391,46 m²
- PASSEIO – A: 619,80 m²
- SARJETA
- GUIAS
- ESTAQUEAMENTO

NOTAS:  
1. TODAS AS MEDIDAS ESTÃO EM METROS, EXCETO QUANDO INDICADO;

FREDERICO NICODEMO FERNANDES JORGE  
SECRETÁRIO DE INFRAESTRUTURA E OBRAS



PREFEITURA DE  
**FRANCISCO MORATO**  
*A Cidade que Traballa, Aprende e Cresce*

Secretaria de  
**Infraestrutura  
e Obras**

|                                                            |  |                             |                         |
|------------------------------------------------------------|--|-----------------------------|-------------------------|
| ASSUNTO: PROJETO GEOMÉTRICO                                |  |                             |                         |
| RUA MIGUEL CABRAL DE MELO - JARDIM NOSSA SENHORA APARECIDA |  |                             |                         |
| SECRETÁRIO DE INFRAESTRUTURA E OBRAS                       |  |                             |                         |
| FREDERICO NICODEMO F. JORGE                                |  | ESCALA                      | DATA                    |
| SECRETARIA ADJUNTA DE INFRAESTRUTURA E OBRAS               |  | 1:500                       | FEB/2026                |
| SIMONE ALVES LEAL                                          |  | DIR. DEP. DE URBANISMO      | DIR. DEP. GER. DE OBRAS |
| ADMINISTRAÇÃO                                              |  | THAIS MARIA DA M. FERNANDES | JOYCE SILVA             |
| ILDO DA SILVA GUSMÃO                                       |  | REVISÃO                     | FOLHA                   |
| 2025-2028                                                  |  | 00                          | ÚNICA                   |