



QUADRO DE QUANTIDADES		
DESCRIÇÃO/ITEM		
QTD	UNID	
FORNECIMENTO E ASSENTAMENTO DE TUBOS DE CONCRETO		
1	CONSTRUÇÃO DE SARJETÃO ARMADO	57,13 M2

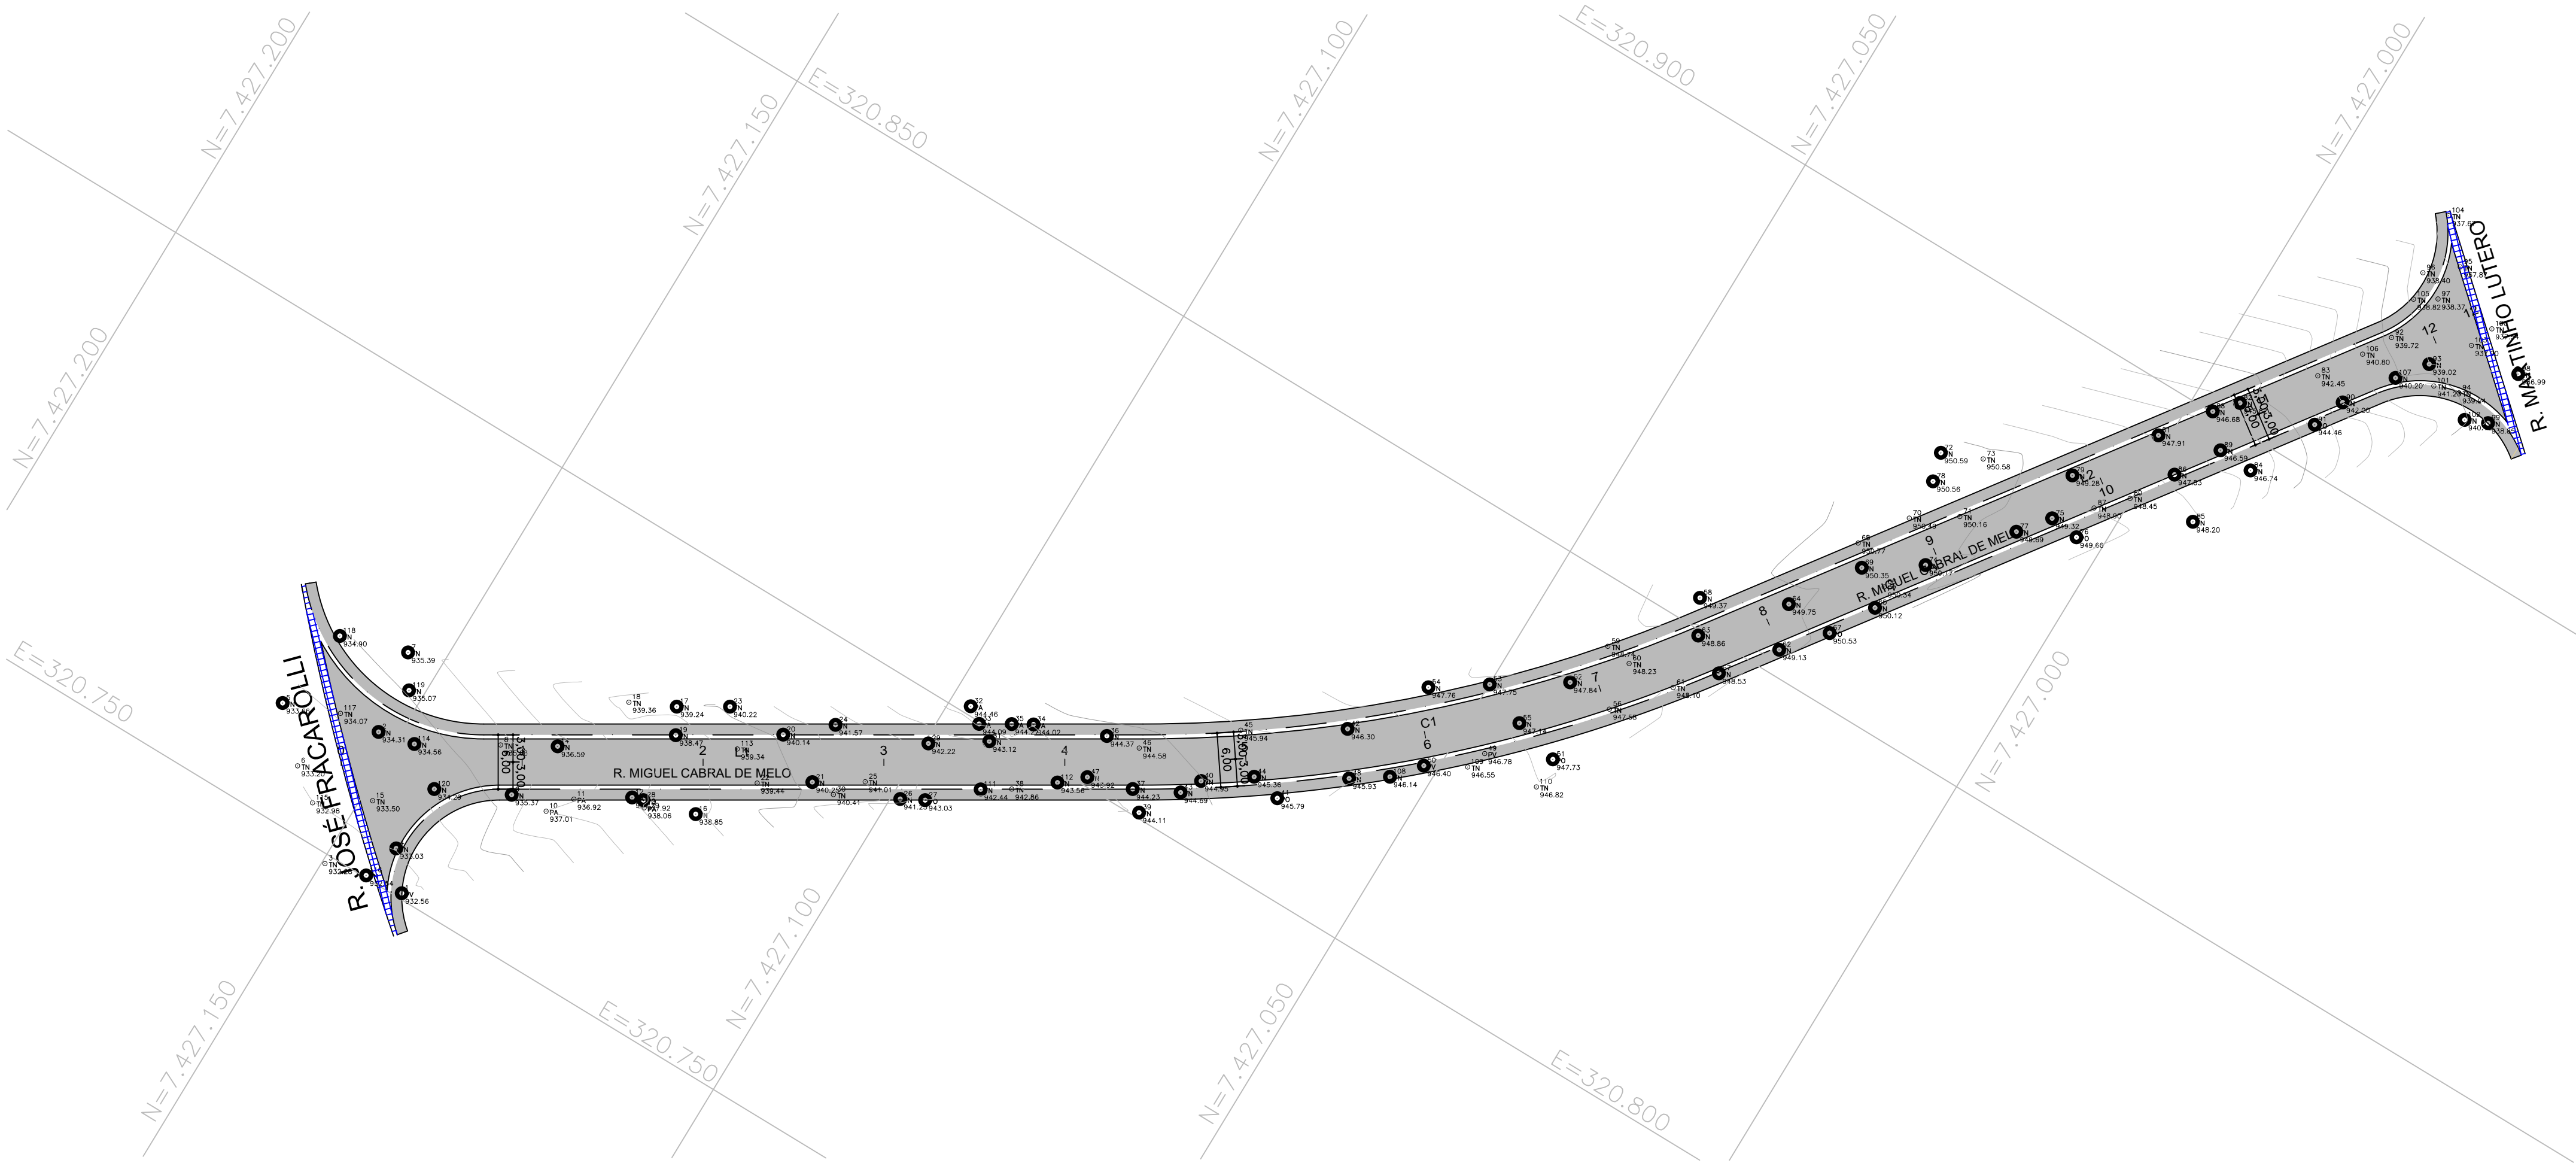

PERFIL EIXO: R. MIGUEL CABRAL DE MELO

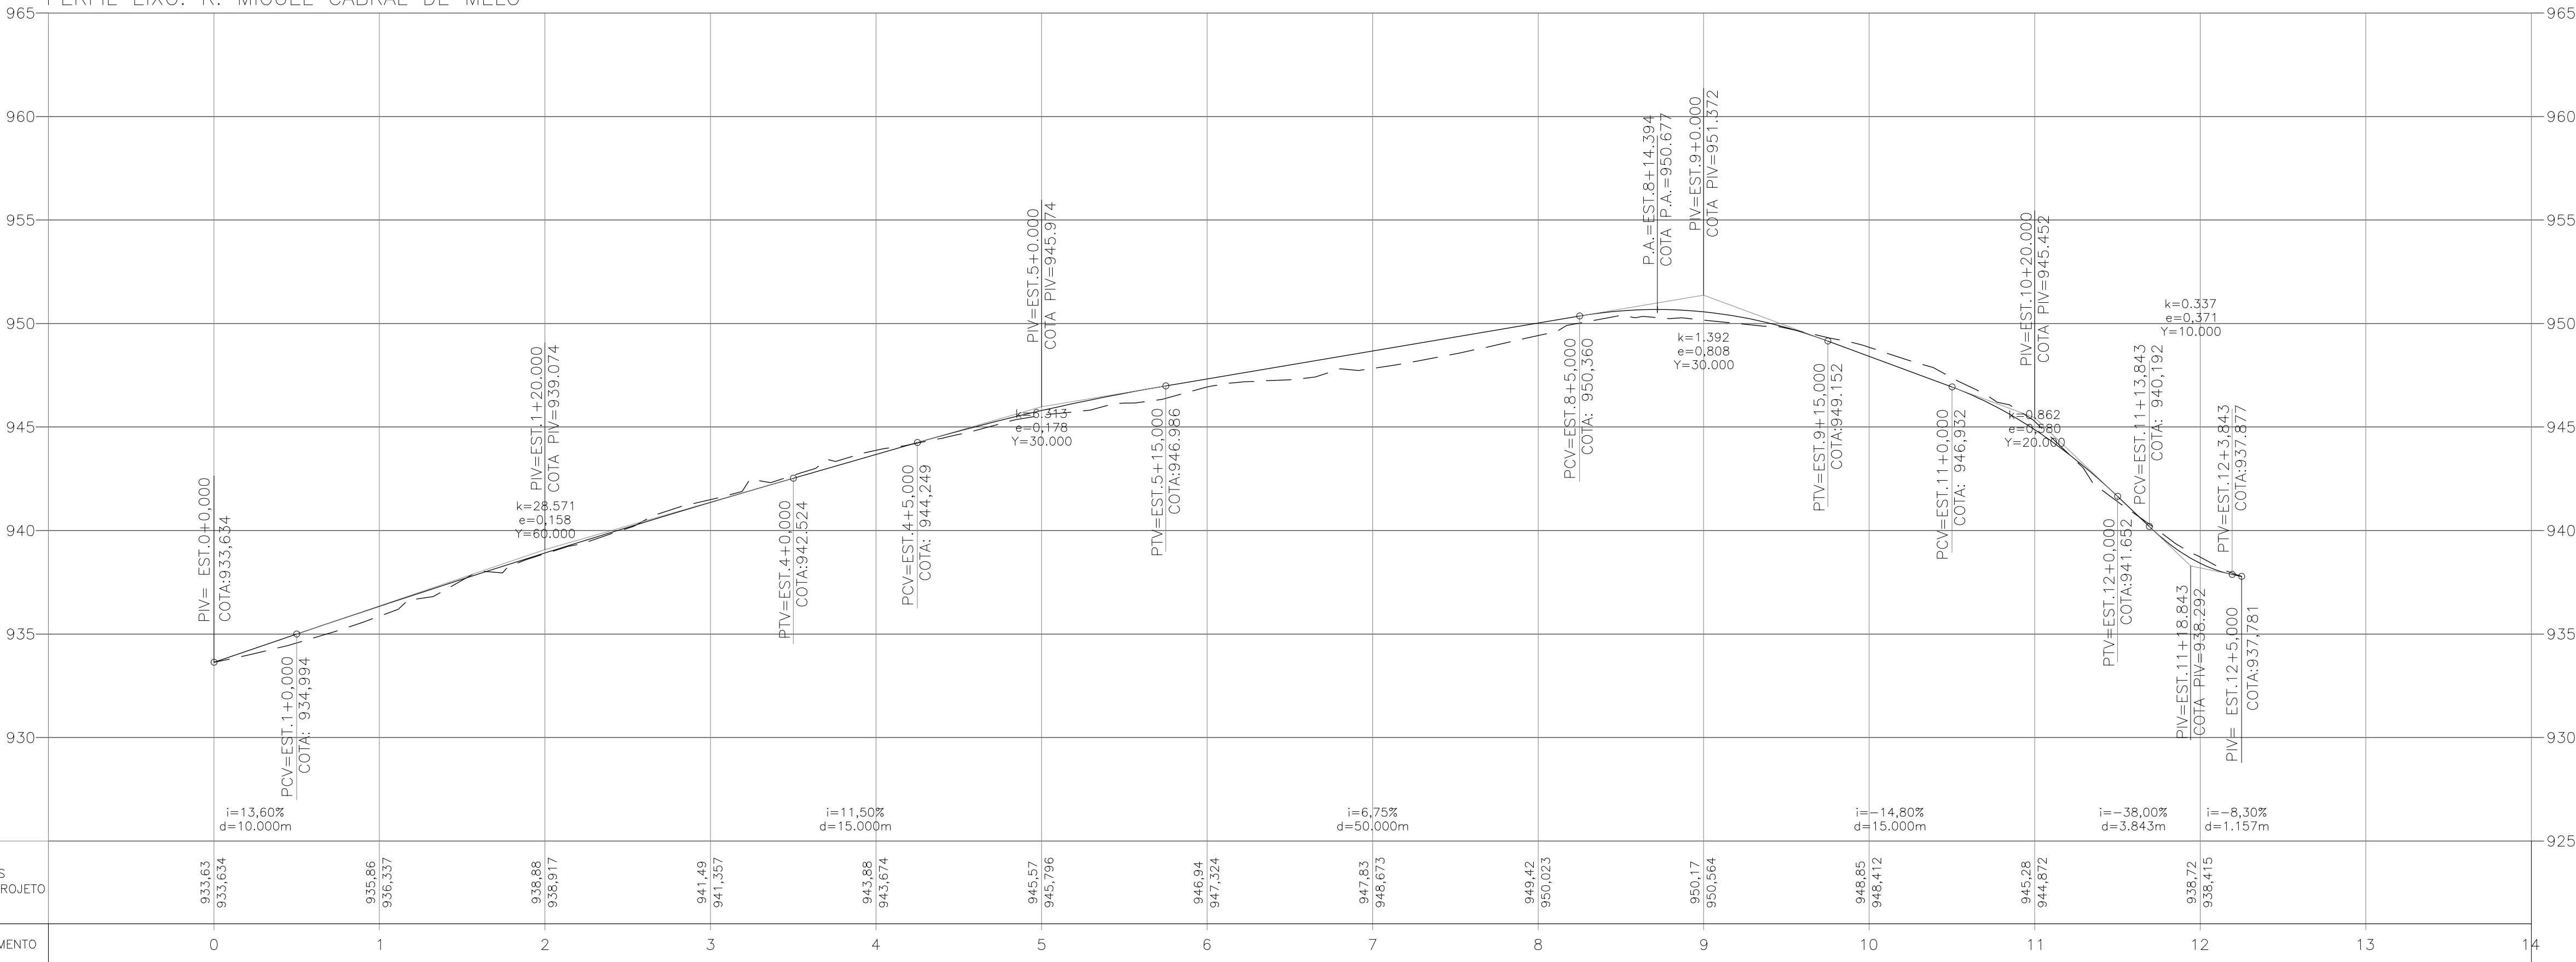

LEGENDA

- CONSTRUÇÃO DE SARJETÃO
- SARJETA
- GUIAS
- ESTACQUEAMENTO

- NOTAS:
- TODAS AS MEDIDAS ESTÃO EM METROS, EXCETO QUANDO INDICADO;
 - ESTE LEVANTAMENTO EM HIPÓTESE ALGUMA DEVERÁ SER UTILIZADO PARA ELABORAÇÃO DO PROJETO BÁSICO E EXECUTIVO. PARA ISSO, DEVERÁ SER COLETADOS PONTOS TOPOGRÁFICO EM TODO A ÁREA CITADA;

FREDERICO NICODEMO FERNANDES JORGE
SECRETÁRIO DE INFRAESTRUTURA E OBRAS

PREFEITURA DE
FRANCISCO MORATO
A Cidade que Traballa, Aprende e Cresce

Secretaria de
**Infraestrutura
e Obras**

ASSUNTO: PROJETO DE DRENAGEM		ESCALA	DATA
RUA MIGUEL CABRAL DE MELO - JARDIM NOSSA SENHORA APARECIDA		1:500	FEB/2026
SECRETÁRIO DE INFRAESTRUTURA E OBRAS		DIR. DEP. DE URBANISMO	DIR. DEP. GER. DE OBRAS
FREDERICO NICODEMO F. JORGE		THAIS MARIA DA M. FERNANDES	JOYCE SILVA
SECRETÁRIA ADJUNTA DE INFRAESTRUTURA E OBRAS		REVISÃO	FOLHA
SIMONE ALVES LEAL		00	ÚNICA
ADMINISTRAÇÃO			
ILDO DA SILVA GUSMÃO		2025-2028	