


D


C

B

A

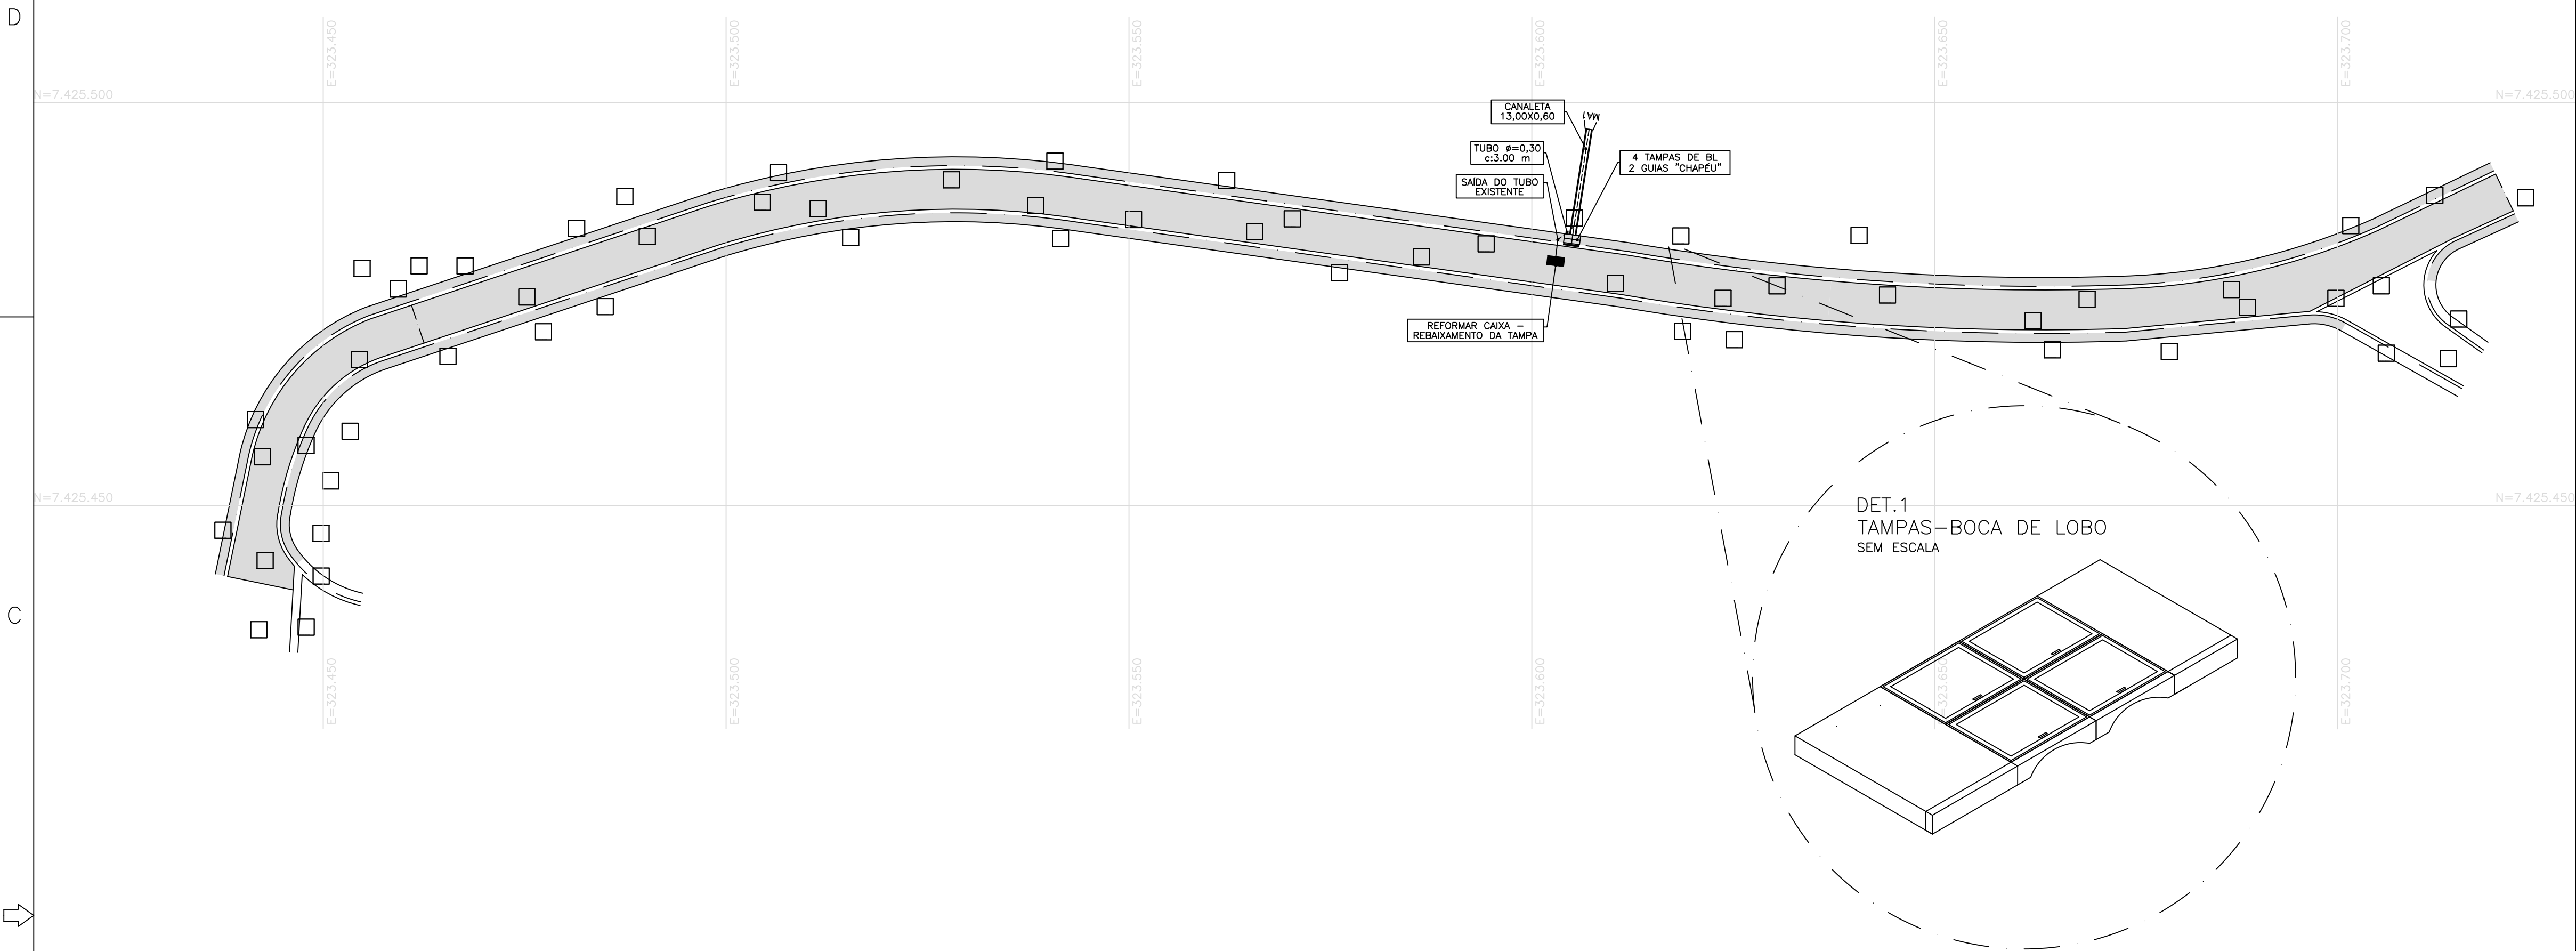

CANALETA 15,00X0,60
TUBO Ø=0,30 c:3,00 m
SAÍDA DO TUBO EXISTENTE
REFORMAR CAIXA REBAIXAMENTO DA TAMPA
4 TAMPAS DE BL 2 GUIAS "CHAPÉU"

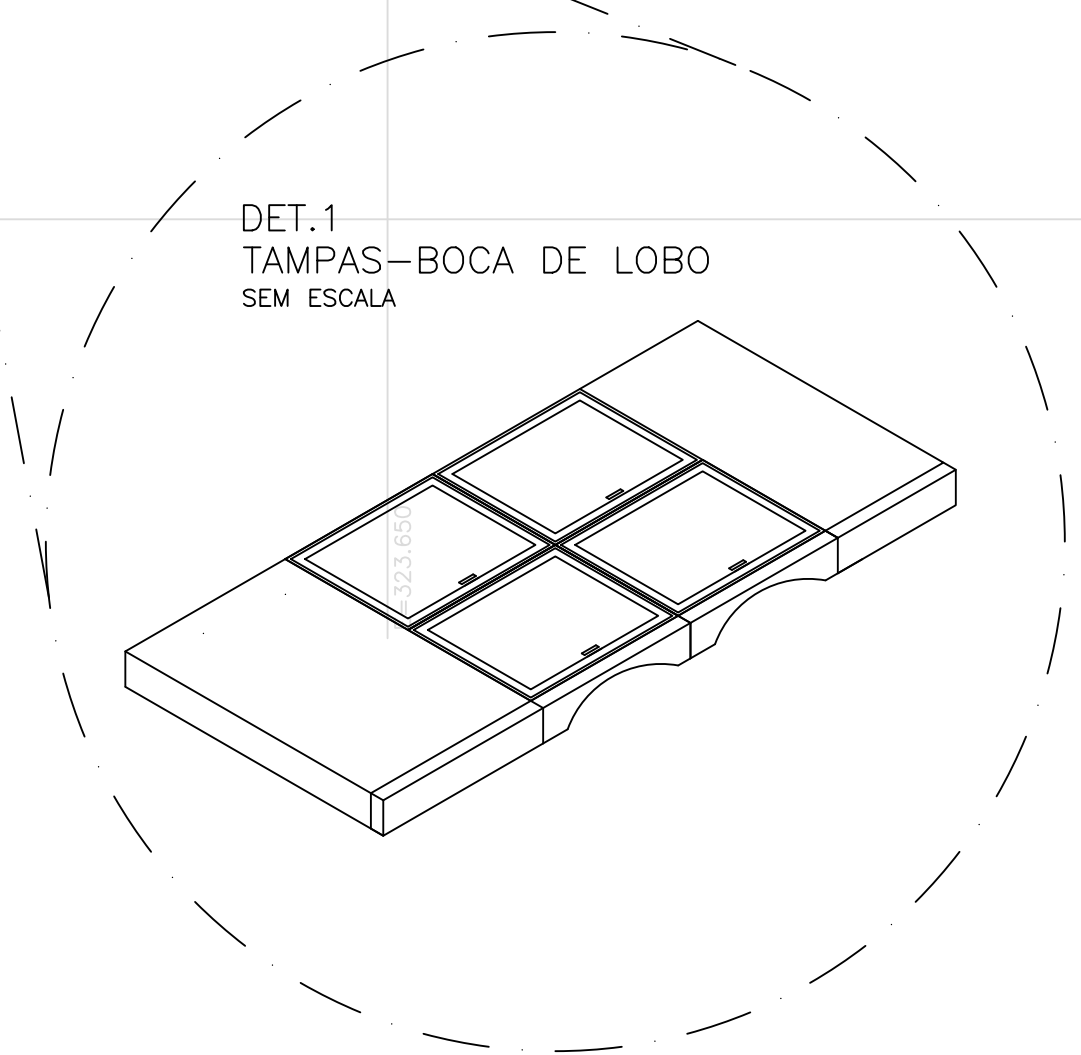

QUADRO DE QUANTIDADES			
	DESCRIÇÃO	QTD.	UN
1	TUBO Ø 0,30	4,00	un
2	CANALETA Ø 0,60	13,00	m
3	MURO DE ALA	1,00	un
4	GUIA CHAPÉU	2,00	un
5	TAMPAS (BL)	4,00	un
6	REFORMA DE CAIXA	1,00	un

LEGENDA

- BLD - BOCA DE LOBO DUPLA
- BLT - BOCA DE LOBO TRIPLA
- TAMPAS DE BOCA DE LOBO
- CANALETA
- TUBOS EXISTENTES
- TUBOS NOVOS
- GUIA "CHAPÉU"
- CAIXA
- MURO DE ALA
- SARJETA
- GUIA
- ESTAQUEAMENTO

FREDERICO NICODEMO FERNANDES JORGE
SECRETÁRIO DE INFRAESTRUTURA E OBRAS

PREFEITURA DE
FRANCISCO MORATO
A Cidade que Trabalha, Aprende e Cresce

Secretaria de
Infraestrutura e Obras

ASSUNTO: PROJETO DE DRENAGEM		
RUA JOAQUIM BAZILIO - JARDIM VASSOURAS		
SECRETÁRIO DE INFRAESTRUTURA E OBRAS	ESCALA	DATA
FREDERICO NICODEMO F. JORGE	1:500	ABRIL/2025
SECRETÁRIA ADJUNTA DE INFRAESTRUTURA E OBRAS	DIRETORA DE GERENC. DE OBRAS	CHEFE DE DIVISÃO
SIMONE ALVES LEAL	JOYCE DA SILVA	THAIS MARIA
ADMINISTRAÇÃO	REVISÃO	FOLHA
ILDO DA SILVA GUSMÃO	2025-2028	00 UNICA