




LOCALIZAÇÃO

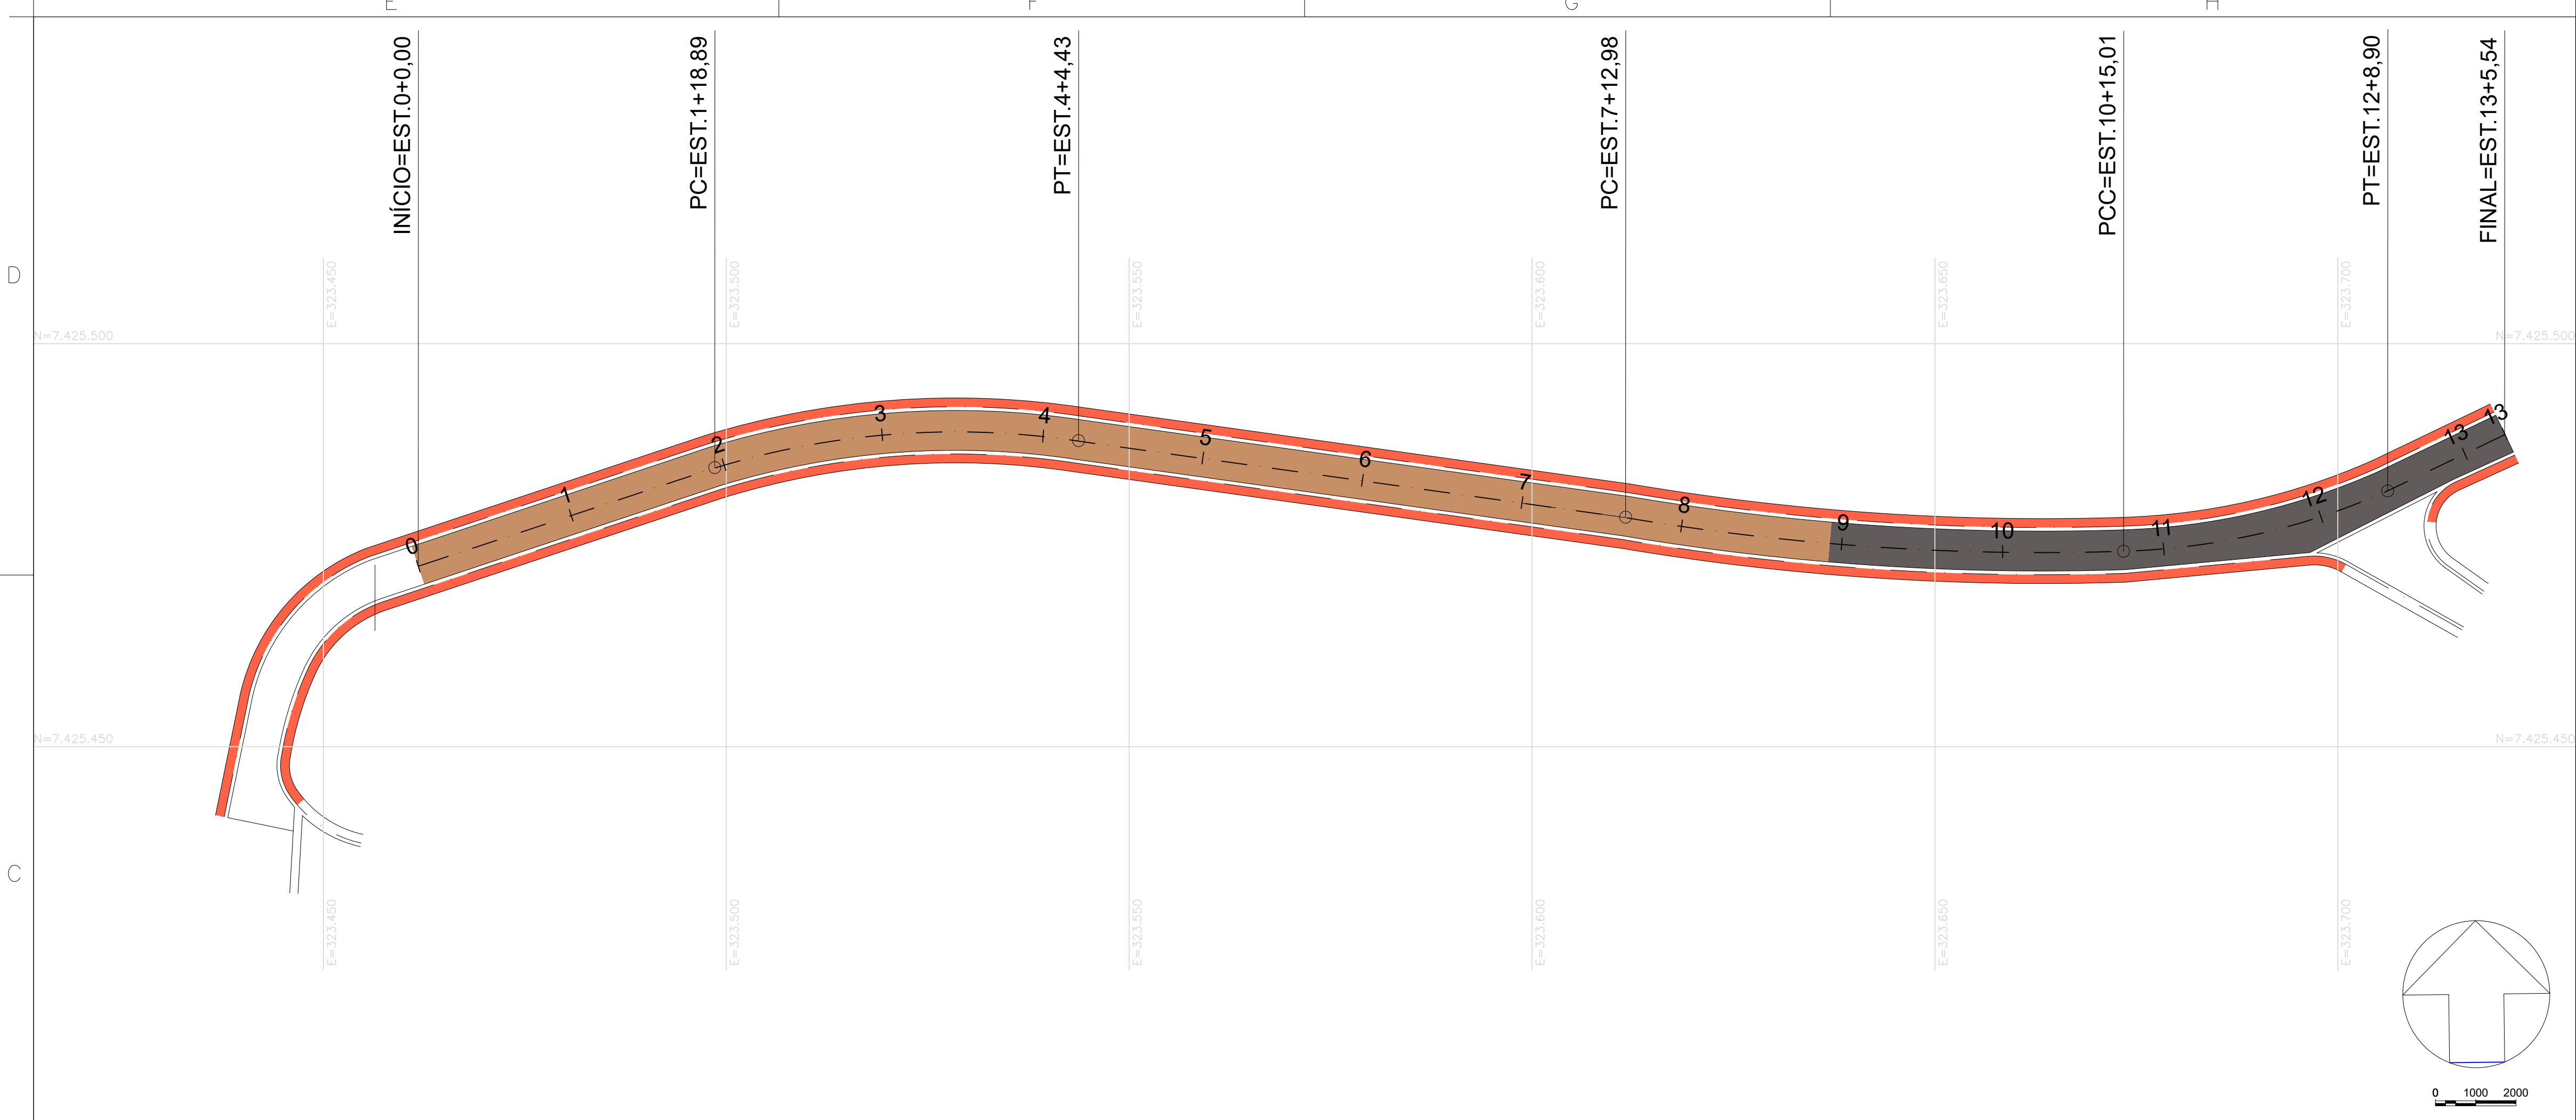

23°16'14.06"S
46°43'28.84"O


LEGENDA

- PASSEIO - A: 660,28 m²
- PAVIMENTAÇÃO (PAVIMENTO NOVO) - A: 885,00 m²
- PAVIMENTAÇÃO (RECONSTRUÇÃO) - A: 443,64 m²
- GUIAS - E: 645,00 m
- PC PONTO DE CURVA
- PT PONTO DE TANGENTE
- PCC PONTO DE CURVA CIRCULAR

PROJETO BÁSICO: PREFEITURA MUN. FRANCISCO MORATO
LOGRADOURO: Rua Joaquim Bazilio
TRÁFEGO LEVE


	CAMADAS	ESP.	REPRESENTAÇÃO GRÁFICA
1	GAP GRADED	6,0	
2	IMPRIMAÇÃO LIGANTE	—	
3	GEOGRELHA	—	
4	RAP ESPUMADO	20,0	
5	BGS	15,0	
6	RCC	20,0	
7	SUBLEITO Subleito compactado a 100% PN e CBR >4%	15,0	

SEÇÃO TIPO: PAVIMENTO NOVO E RECONSTRUÇÃO
SEM ESCALA

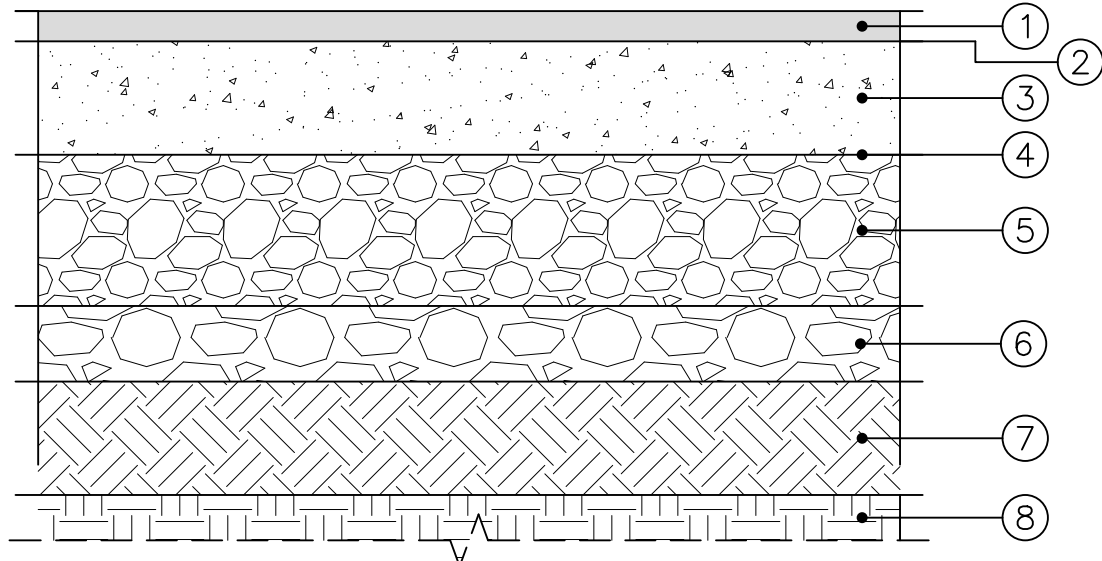


- ① GAP GRADED
- ② IMPRIMAÇÃO LIGANTE E IMPERMEABILIZANTE
- ③ GEOGRELHA
- ④ RAP ESPUMADO
- ⑤ BGS
- ⑥ RCC
- ⑦ SUBLEITO
- ⑧ CAMADA REMANESCENTE

DETALHE 1:
PASSEIOS
SEM ESCALA

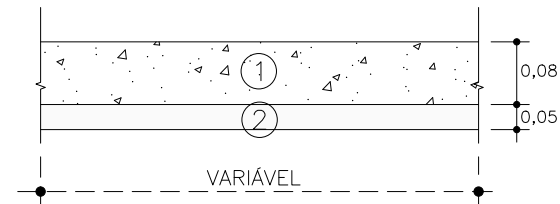


- ① PASSEIO DE CONCRETO
fck = 25 MPa
- ② LASTRO DE CONCRETO
fck = 10 MPa

DETALHE 2:
SARJETA E GUIA
SEM ESCALA

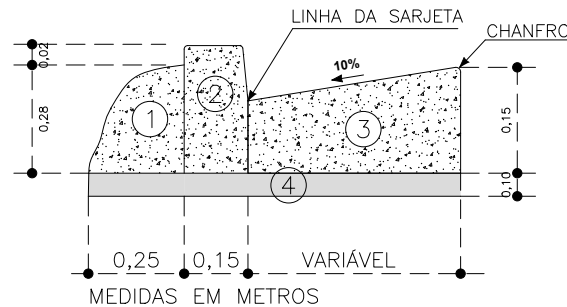

- ① ESCORA (BOLA)
- ② GUIA DE CONCRETO (TIPO 100)
fck = 25MPa
- ③ SARJETA DE CONCRETO
fck = 25MPa
- ④ LASTRO DE CONCRETO 10 cm
fck = 10MPa

DETALHE 3:
SARJETÃO
SEM ESCALA

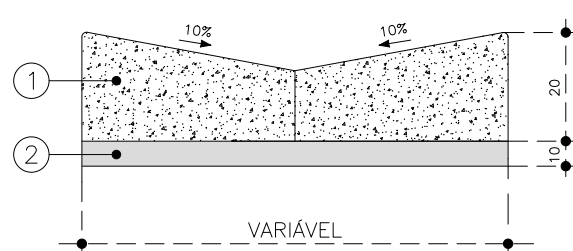

- ① SARJETÃO
- ② LASTRO DE CONCRETO
fck = 10 MPa
- ③ TELA DE AÇO

FREDERICO NICODEMO FERNANDES JORGE
SECRETÁRIO DE INFRAESTRUTURA E OBRAS



PREFEITURA DE
FRANCISCO MORATO
A Cidade que Trabalha, Aprende e Cresce

Secretaria de
**Infraestrutura
e Obras**

ASSUNTO: PROJETO DE PAVIMENTAÇÃO ASFÁLTICA			
RUA JOAQUIM BAZILIO - JARDIM VASSOURAS			
SECRETÁRIO DE INFRAESTRUTURA E OBRAS		ESCALA	DATA
FREDERICO NICODEMO F. JORGE		1:500	ABRIL/2025
SECRETÁRIA ADJUNTA DE INFRAESTRUTURA E OBRAS		DIRETORA DE GERENC. DE OBRAS	CHEFE DE DIVISÃO
SIMONE ALVES LEAL		JOYCE DA SILVA	THAIS MARIA
ADMINISTRAÇÃO		REVISÃO	FOLHA
ILDO DA SILVA GUSMÃO		R04	UNICA
2025-2028			