



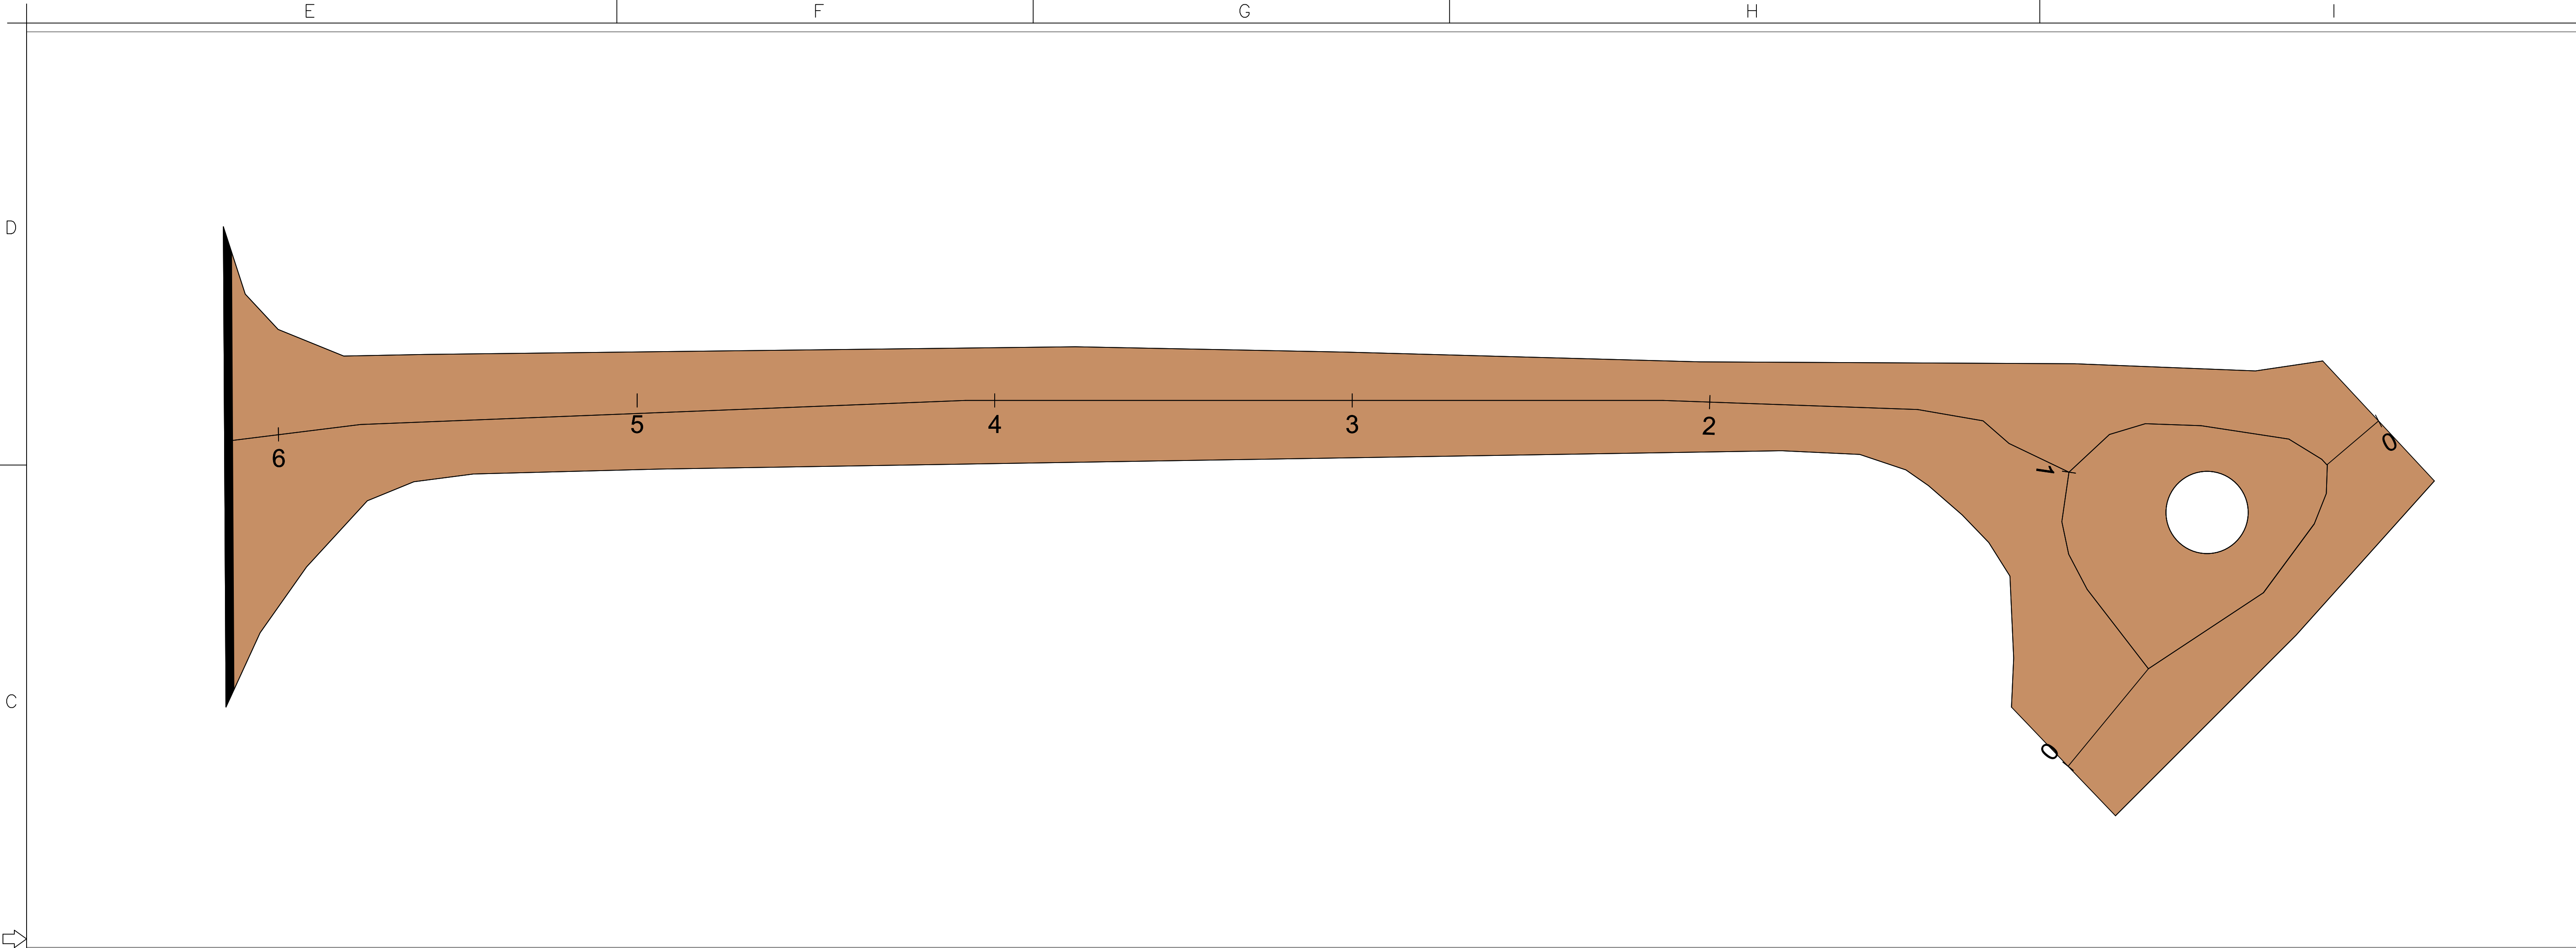


PROJETO BÁSICO: IMPLANTAÇÃO DE PAVIMENTO NOVO
LOGRADOURO: **MARIA DAS DORES AGUIAR**
TRÁFEGO LEVE

	CAMADAS	ESP.	REPRESENTAÇÃO GRÁFICA
1	CBUQ	3,0	
2	IMPRIMAÇÃO LIGANTE	—	

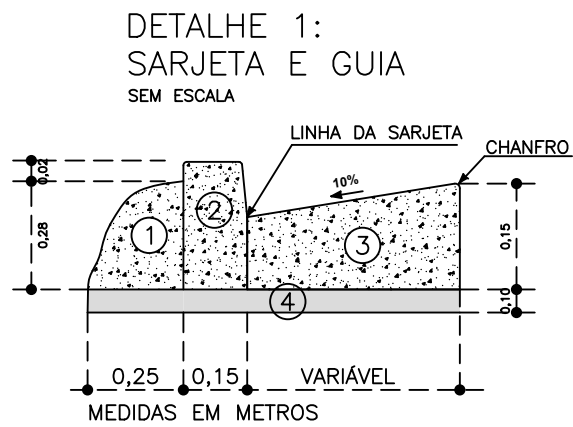

- ① ESCORA (BOLA)
② GUIA DE CONCRETO (TIPO 100)
 $f_{ck} = 25\text{MPa}$
③ SARJETA DE CONCRETO
 $f_{ck} = 25\text{MPa}$
④ LASTRO DE CONCRETO 10 cm
 $f_{ck} = 10\text{MPa}$

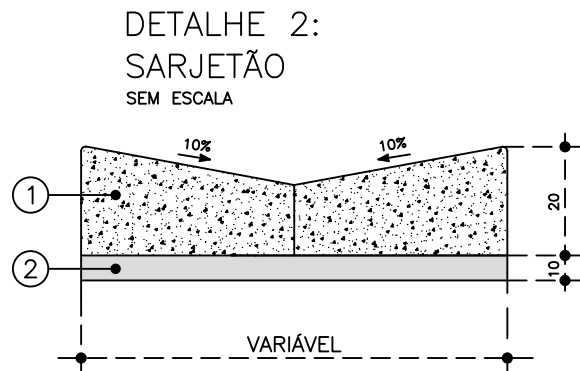

- ① SARJETÃO
② LASTRO DE CONCRETO
 $f_{ck} = 10\text{ MPa}$
③ TELA DE AÇO

QUADRO DE QUANTIDADES			
1. DADOS DA VIA			
1.1	ÁREA TOTAL	1.151,51	m²
1.2	EXTENSÃO	169,69	m
1.3	LARGURA MÉDIA	6,25	m
DESCRIÇÃO		QUANTIDADE	UN
2. INFRAESTRUTURA			
2.1 INFRAESTRUTURA NOVA			
2.1.1	CONSTRUÇÃO DE SARJETAS 45 cm		m²
2.1.2	DEMOLIÇÃO E RECONSTRUÇÃO DE SARJETAS 45 cm	25,67	M
2.1.3	DEMOLIÇÃO E RECONSTRUÇÃO DE SARJETAS 100 cm		m²
2.1.4	FORNECIMENTO E ASSENTAMENTO DE GUIAS		m
2.1.5	CONSTRUÇÃO DE PASSEIOS		m²
3. PAVIMENTAÇÃO			
3.1. RECAPEAMENTO ASFÁLTICO			
3.1.1	CBUQ	34,54	m³
3.1.2	IMPRIMAÇÃO LIGANTE	1.151,51	m²
3.2. PAVIMENTO NOVO E RECONSTRUÇÃO			
3.1.1	CBUQ		m³
3.1.2	IMPRIMAÇÃO LIGANTE		m²
3.1.3	RAP ESPUMADO		m³
3.1.4	BGS		m³
3.1.5	MACADAME SECO		m³
OBSERVAÇÕES:			

LEGENDA

- PISTA: 1.151,51
RECAPEAMENTO: 1.151,51
SARJETA
GUIAS
ESTAQUEAMENTO

PREFEITURA DE
FRANCISCO MORATO
A Cidade que Trabalha, Aprende e Cresce

Secretaria de
Infraestrutura e Obras

ASSUNTO: PROJETO DE RECAPEAMENTO
RUA MARIA DAS DORES AGUIAR - JARDIM NOSSA SENHORA APARECIDA

SECRETÁRIO DE INFRAESTRUTURA E OBRAS
FREDERICO NICODEMO F. JORGE

SECRETÁRIA ADJUNTA DE INFRAESTRUTURA E OBRAS
SIMONE ALVES LEAL

ADMINISTRAÇÃO
ILDO DA SILVA GUSMÃO

ESCALA
1:500

DIRETORA DE GERENC. DE OBRAS
JOYCE DA SILVA

DIRETORA DE URBANISMO
THAIS MARIA

REVISÃO
00

DATA
JAN/2026

FOLHA
ÚNICA

2025-2028