




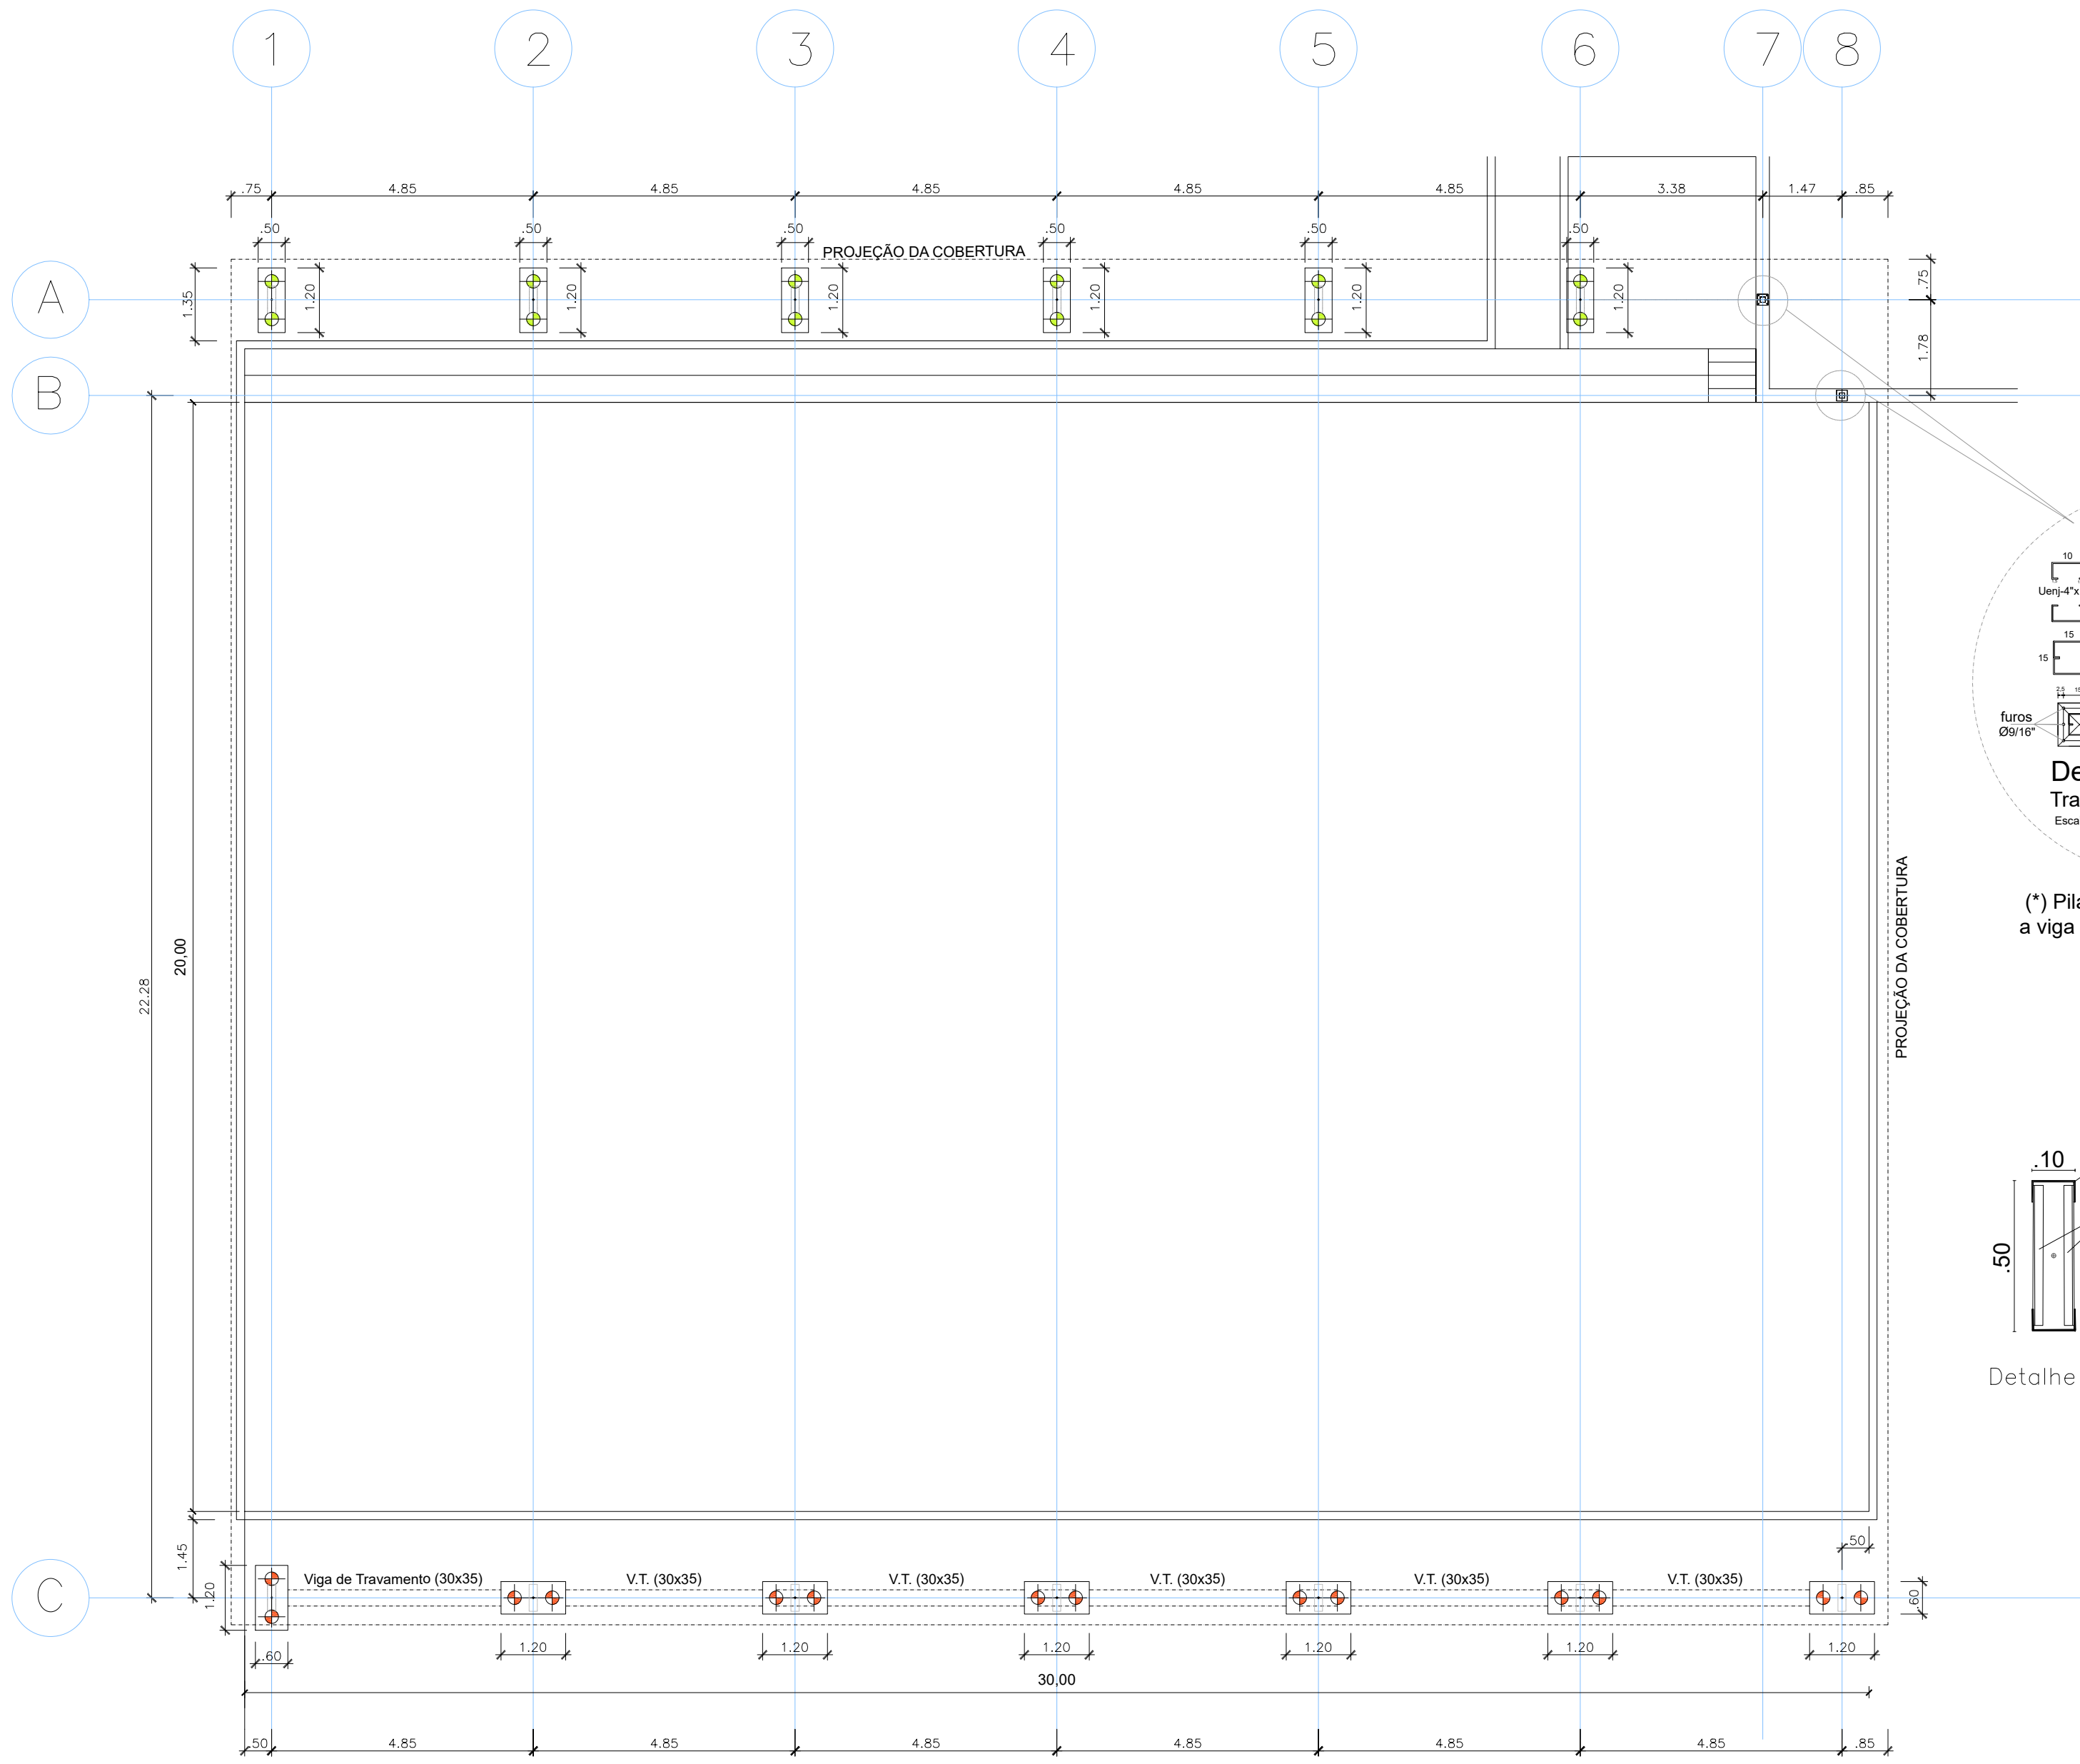


PLANTA DE FORMA DAS FUNDAÇÕES
LOCAÇÃO DAS FUNDAÇÕES – PILARES E ESTACAS
Escala: 1:100

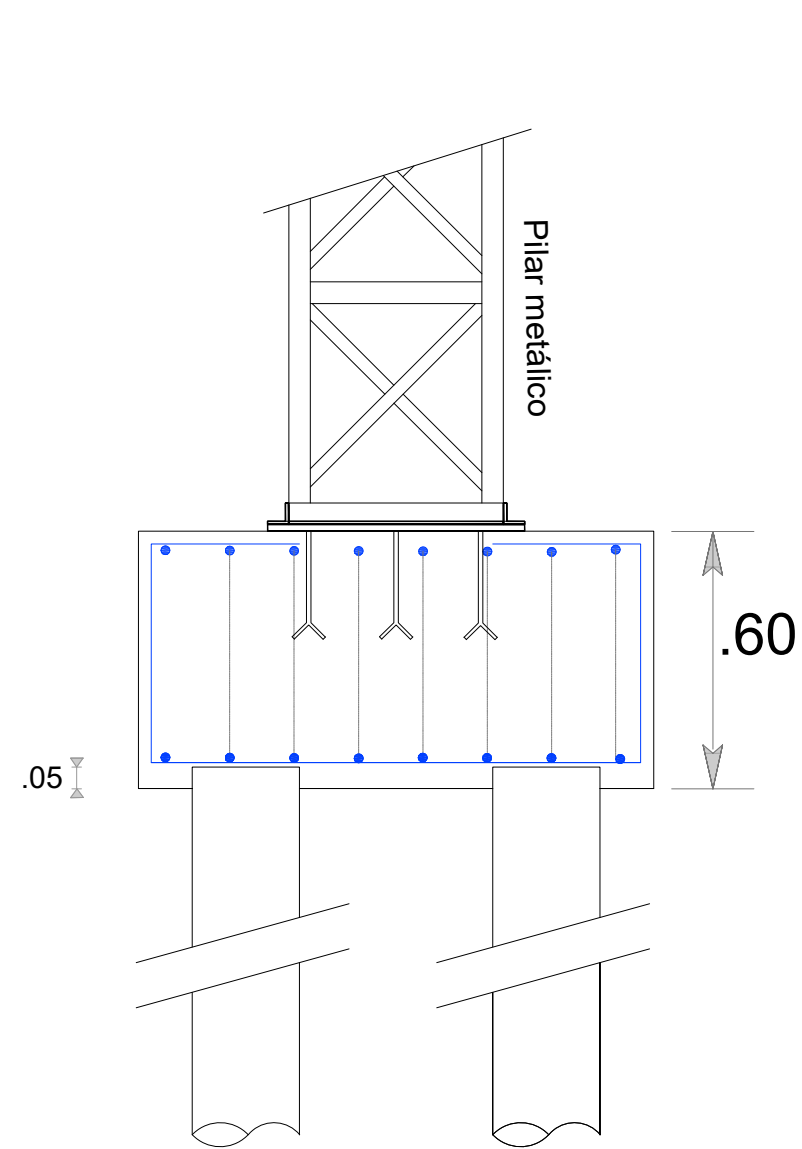


DETALHE DAS ESTACAS, BLOCO DE FUNDAÇÃO
E PILAR METÁLICO
S/ escala

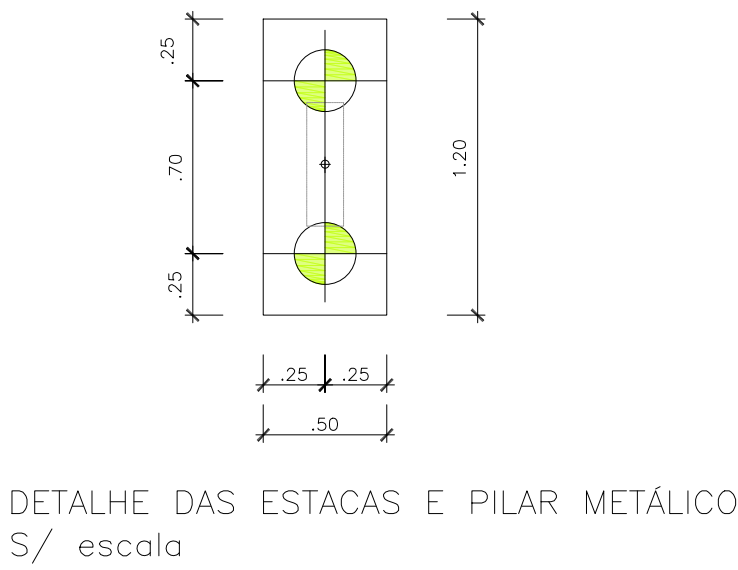


DETALHE DAS ESTACAS E PILAR METÁLICO
S/ escala

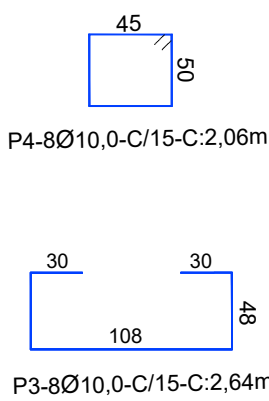


ARMADURA DO BLOCO DE FUNDAÇÃO
S/Escala

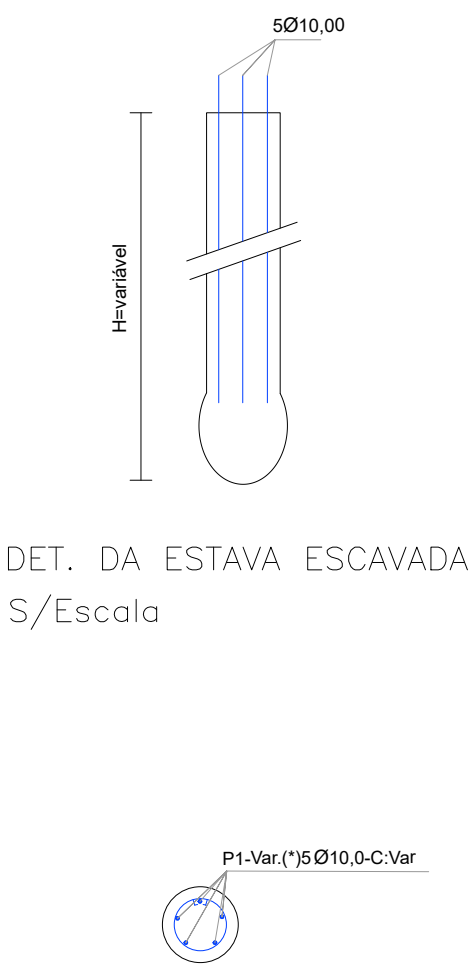


DET. DA ESTAVA ESCAVADA
S/Escala

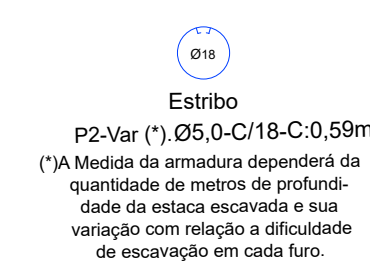


DETALHE DAS ESTACAS, BLOCO DE FUNDAÇÃO,
PILAR METÁLICO E VIGA DE TRAVAMENTO
S/ escala

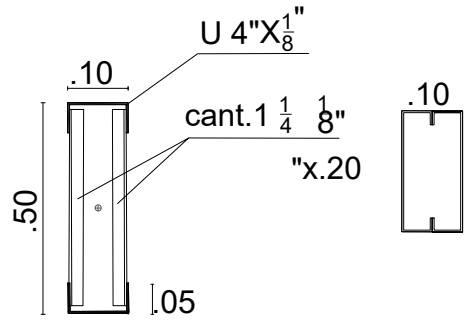

Detalhe dos pilares possíveis
S/Escala

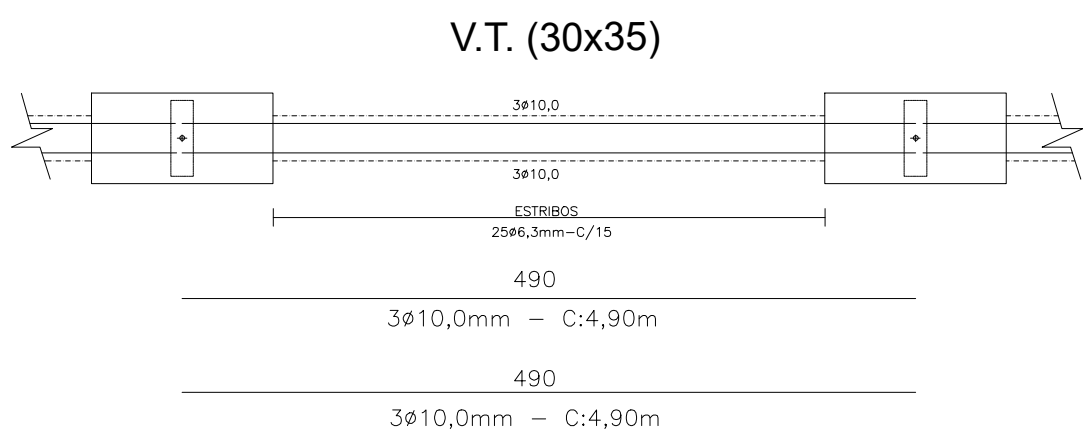


DET. VIGA DE TRAVAMENTO (30x35)(6x)
Escala: 1:50

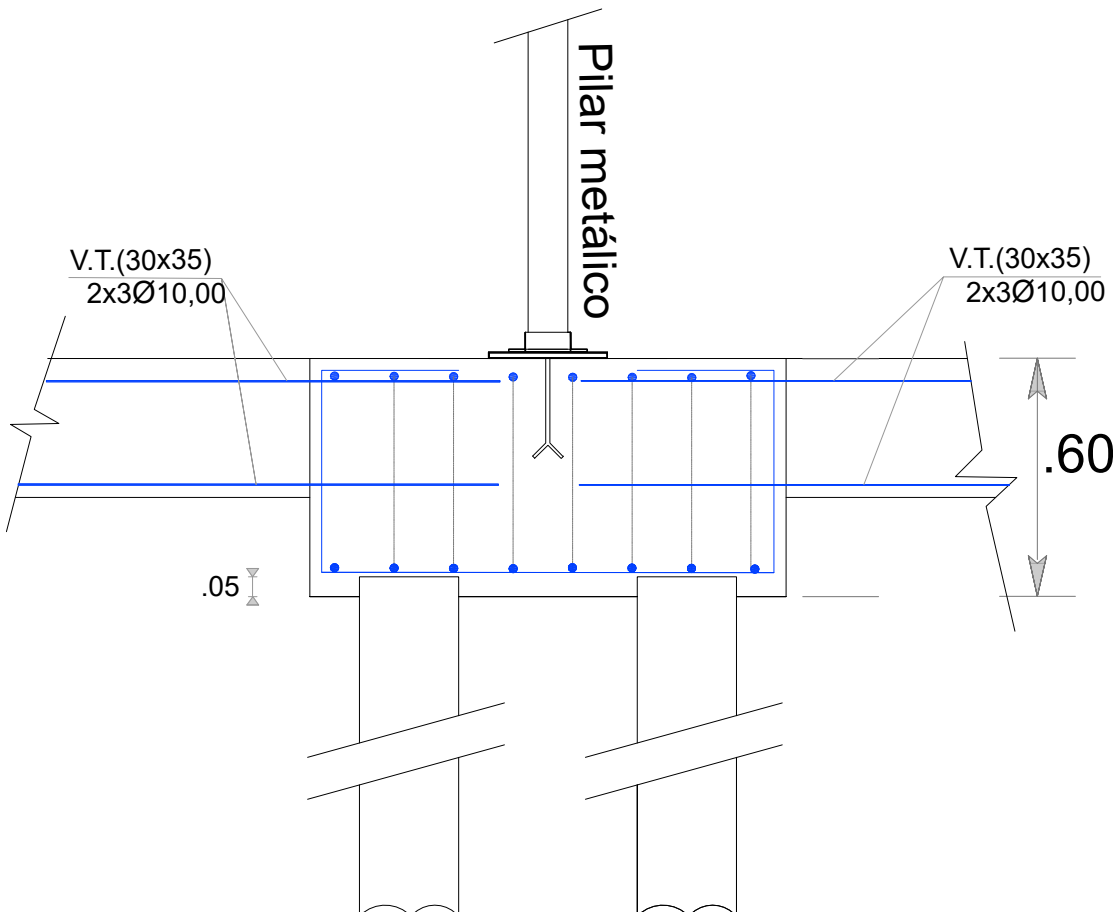


DETALHE DAS ESTACAS, BLOCO DE FUNDAÇÃO,
PILAR METÁLICO E VIGA DE TRAVAMENTO
S/ escala




PLANTA DE DIMENSÃO DA QUADRA
Escala: 1:100

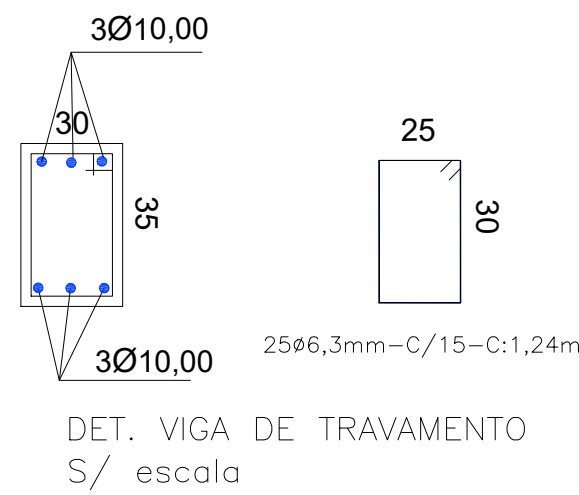


DET. VIGA DE TRAVAMENTO
S/ escala

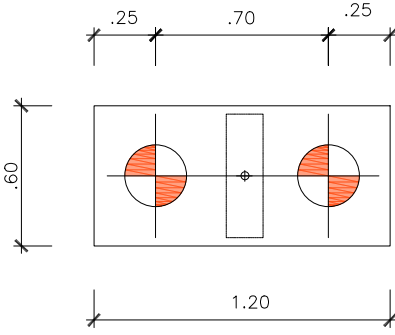


DETALHE DAS ESTACAS E PILAR METÁLICO
Lado do Barranco
S/ escala

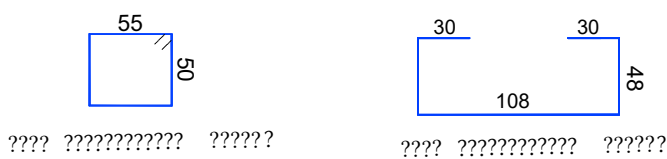

Armadura do Bloco de Fundação
Lado do Barranco
S/Escala

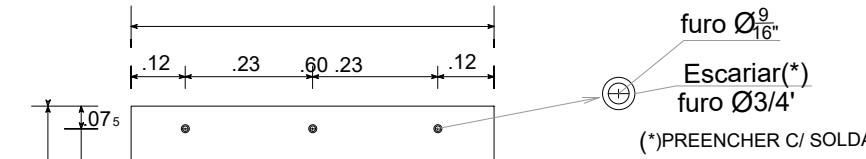

Placa de ancoragem
chapa. 600x 300-12.5mm

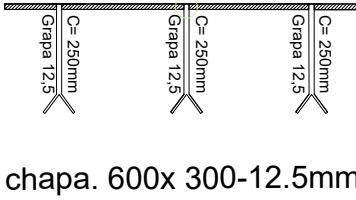

chapa. 600x 300-12.5mm

NOTAS:
+ As medidas detalhadas no projeto foram baseadas no levantamento planialtimétrico fornecido. Portanto deverão ser conferidas e ajustadas ao perfil do terreno, adequando ao local da implantação.
- Indicações a utilização para estruturas de concreto e aço (CA-50A e o concreto da fundação Fck: 25mpa e de superestrutura Fck: 30mpa com agregado Pedra 1;
- Qualquer modificação em projeto, deverá ser comunicada ao projetista;
- Para a locação das fundações superiores a implantação por topografia, observando-se e corrigindo as distâncias indicadas no projeto com relação à estrutura de referência.
- Nesse caso particular salientamos a necessidade de colocação de espigas nos blocos de fundação para o complementação com as vigas de travamento especificadas no projeto, ou o concreto único de blocos e vigas.
- FICA PROIBIDA NAS FOLHAS EM DWG OU OUTRO, QUALQUER MODIFICAÇÃO SEM O PREVIU CONSENTIMENTO DO AUTOR, EM DESOBEDIÊNCIA AO DIREITO AUTORA E A RESPONSABILIDADE CIVIL.

OBSERVAÇÃO IMPORTANTE:
- AS PLACAS METÁLICAS DE ANCORAGEM NOS BLOCOS, DEVERÃO ESTAR DISPONÍVEIS NA OBRA POR OCASIÃO DA CONSTRUÇÃO DAS FUNDAÇÕES.
- AS REFERIDAS PLACAS DEVERÃO ESTAR LOCALIZADAS CONFORME PROJETO NOS EIXOS DA LINHA DE ALINHAMENTO DOS PILARES E DAS FUNDAÇÕES.

 PREFEITURA DE FRANCISCO MORATO <i>A Cidade que Traballa, Aprende e Cresce</i>		Secretaria de Infraestrutura e Obras	
ASSUNTO: PROJETO ESTRUTURAL DE FUNDAÇÃO DA QUADRA E.M. FANNY GOLDBERG - RUA ANTÔNIO SORIANO DIAS, S/N - VILA ESPANHOLA			
SECRETÁRIO DE INFRAESTRUTURA E OBRAS FREDERICO NICODEMO F. JORGE		ESCALA DATA	
SECRETÁRIA ADJUNTA DE INFRAESTRUTURA E OBRAS MÔNICA CRISTINA JUSTO P.		INDICADA JUNHO/2026	
ADMINISTRAÇÃO ILDO DA SILVA GUSMÃO		DIRETORA DE GERÊNC. DE OBRAS JOYCE DA SILVA	DIRETORA DE URBANISMO THAIS MARIA
		REVISÃO 00	FOLHA ÚNICA