



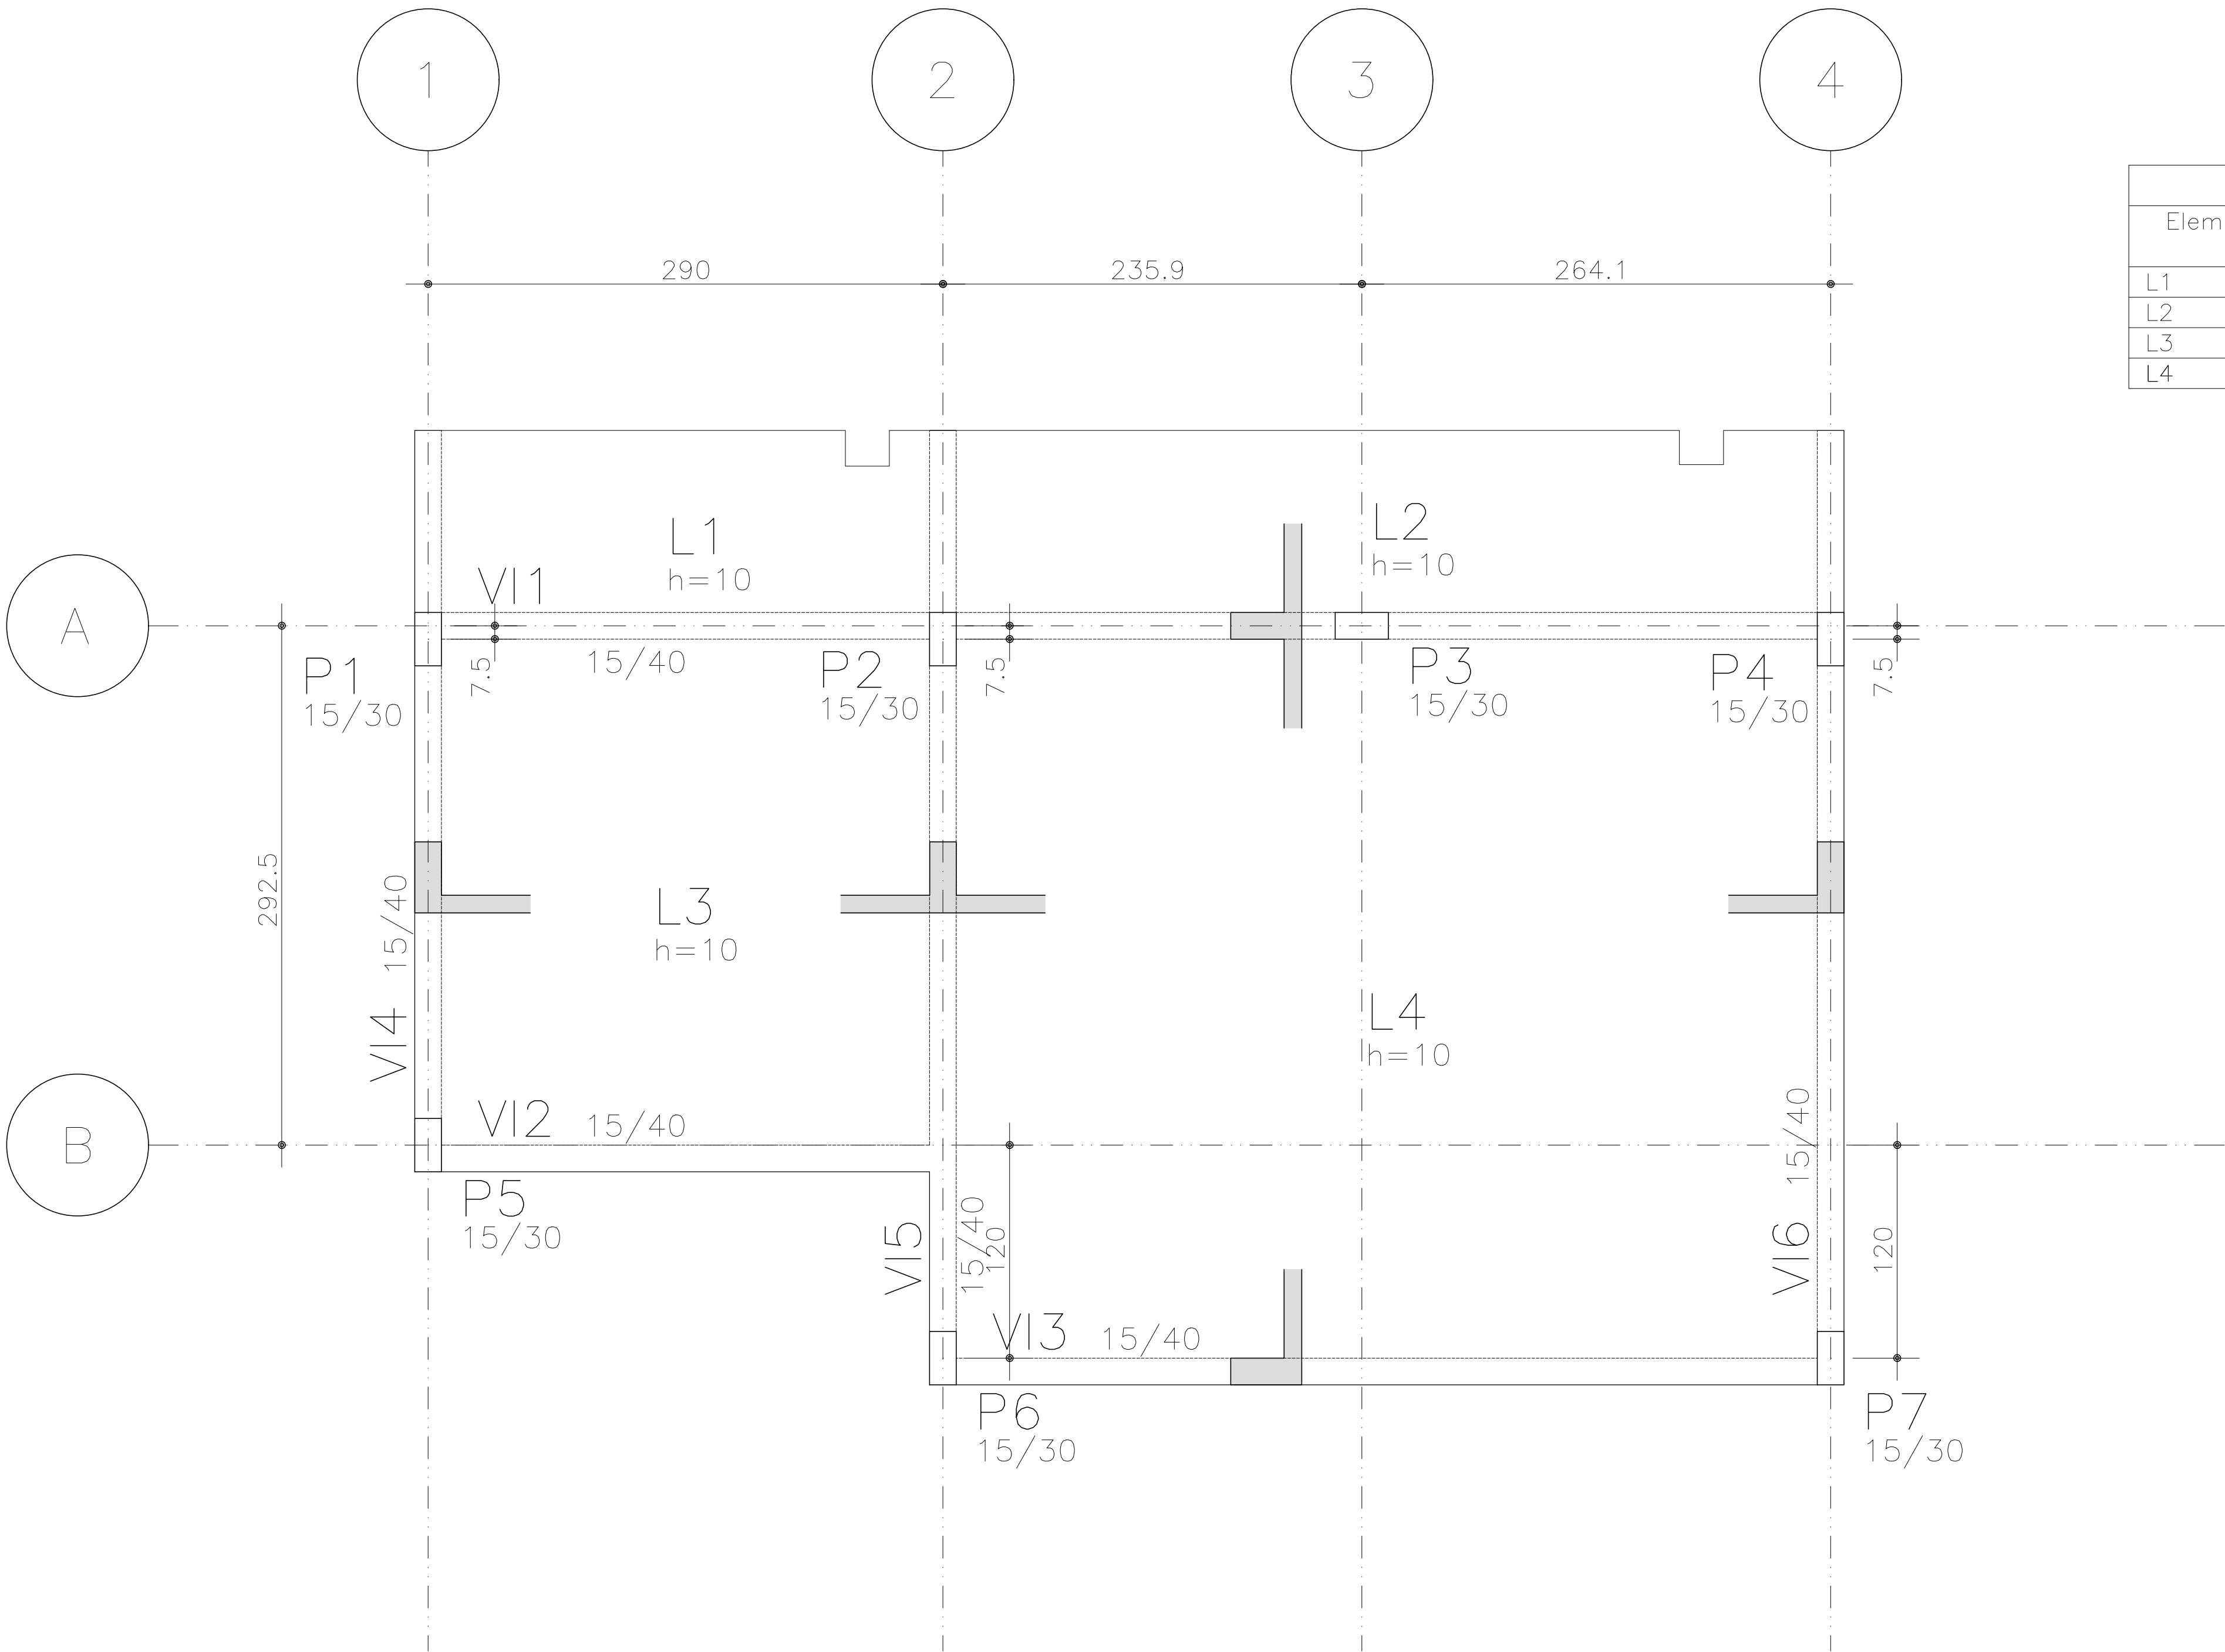

Vigas						
Elemento	Seção cm	Elevação cm	PP tf/m	PERM tf/m	ACID tf/m	TOT tf/m
VI1	15/40	30	0.15			
VI2	15/40	30	0.15			
VI3	15/40	30	0.15			
VI4	15/40	30	0.15			
VI5	15/40	30	0.15			
VI6	15/40	30	0.15			

VI = Viga Invertida

Lajes							
Elemento	Tipo	Altura cm	Elevação cm	PP tf/m2	PERM tf/m	ACID tf/m2	TOT tf/m2
L1	Maciça	10		0.250	0.030	0.100	0.380
L2	Maciça	10		0.250	0.030	0.100	0.380
L3	Maciça	10		0.250	0.030	0.100	0.380
L4	Maciça	10		0.250	0.030	0.100	0.380

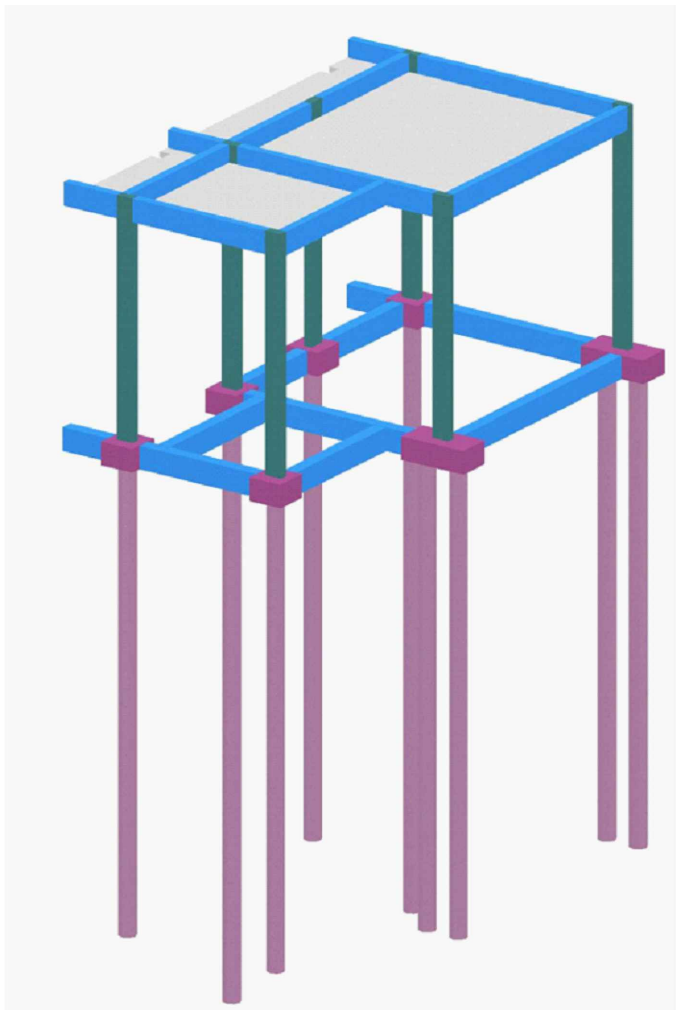

- NOTAS:
- 1 - Características do concreto: fck >= 25 MPa
 - 2 - Classe de agressividade: II
Adotar os seguintes cobrimentos:
Laje: 25mm
Viga: 30mm
Pilar: 30mm em contato com o solo: 45mm
Elementos em contato com o solo: 30mm
 - 3 - Relação água/cimento em massa <=0,60
 - 4 - Consumo de cimento >= 280kg/m3
 - 5 - Medidas em cm
 - 6 - Deverão ser utilizados espaçadores adequados
 - 7 - Prever após a concretagem a cura umida cuidadosa por no mínimo 7 dias
 - 8 - A junta entre a edificação nova e a existente deverá ter largura de 2 cm, sendo preenchida com EPS
 - 9 - Implantação conforme projeto arquitetônico

		P.M.F.R. Proc.	Fls.	Rubrica
		11965/2024	.	
		PREFEITURA MUNICIPAL DE FRANCO DA ROCHA – SP		
		ASSUNTO: REFORMA DA QUADRA DO PARQUE PAULISTA		
		PRÉDIO APOIO – ESTRUTURAL FÔRMA COBERTURA, PILARES		
LOCAL		RUA JARDINÓPOLIS, S/N, PARQUE PAULISTA, AV. ITARARÉ, S/N, VILA SÔNIA – FRANCO DA ROCHA/SP. CEP: 07844–000		
RESPONSÁVEL TÉCNICO		ART	CAU/CREA	REVISÃO
FERNANDO PEREIRA BARBOSA		2620251557510	5069635094	R00
SECRETARIA DE OBRAS E SERVIÇOS		ESCALA	DATA	
RENATA MASSELA DE LIMA PARREIRA		1:25	set/2025	
ADMINISTRAÇÃO		FOLHA	DESENHO	
LORENA RODRIGUES DE OLIVEIRA		3/8	FERNANDO	