


Armação positiva das lajes do pavimento COBERTURA 1 (Eixo Y)

escala 1:50

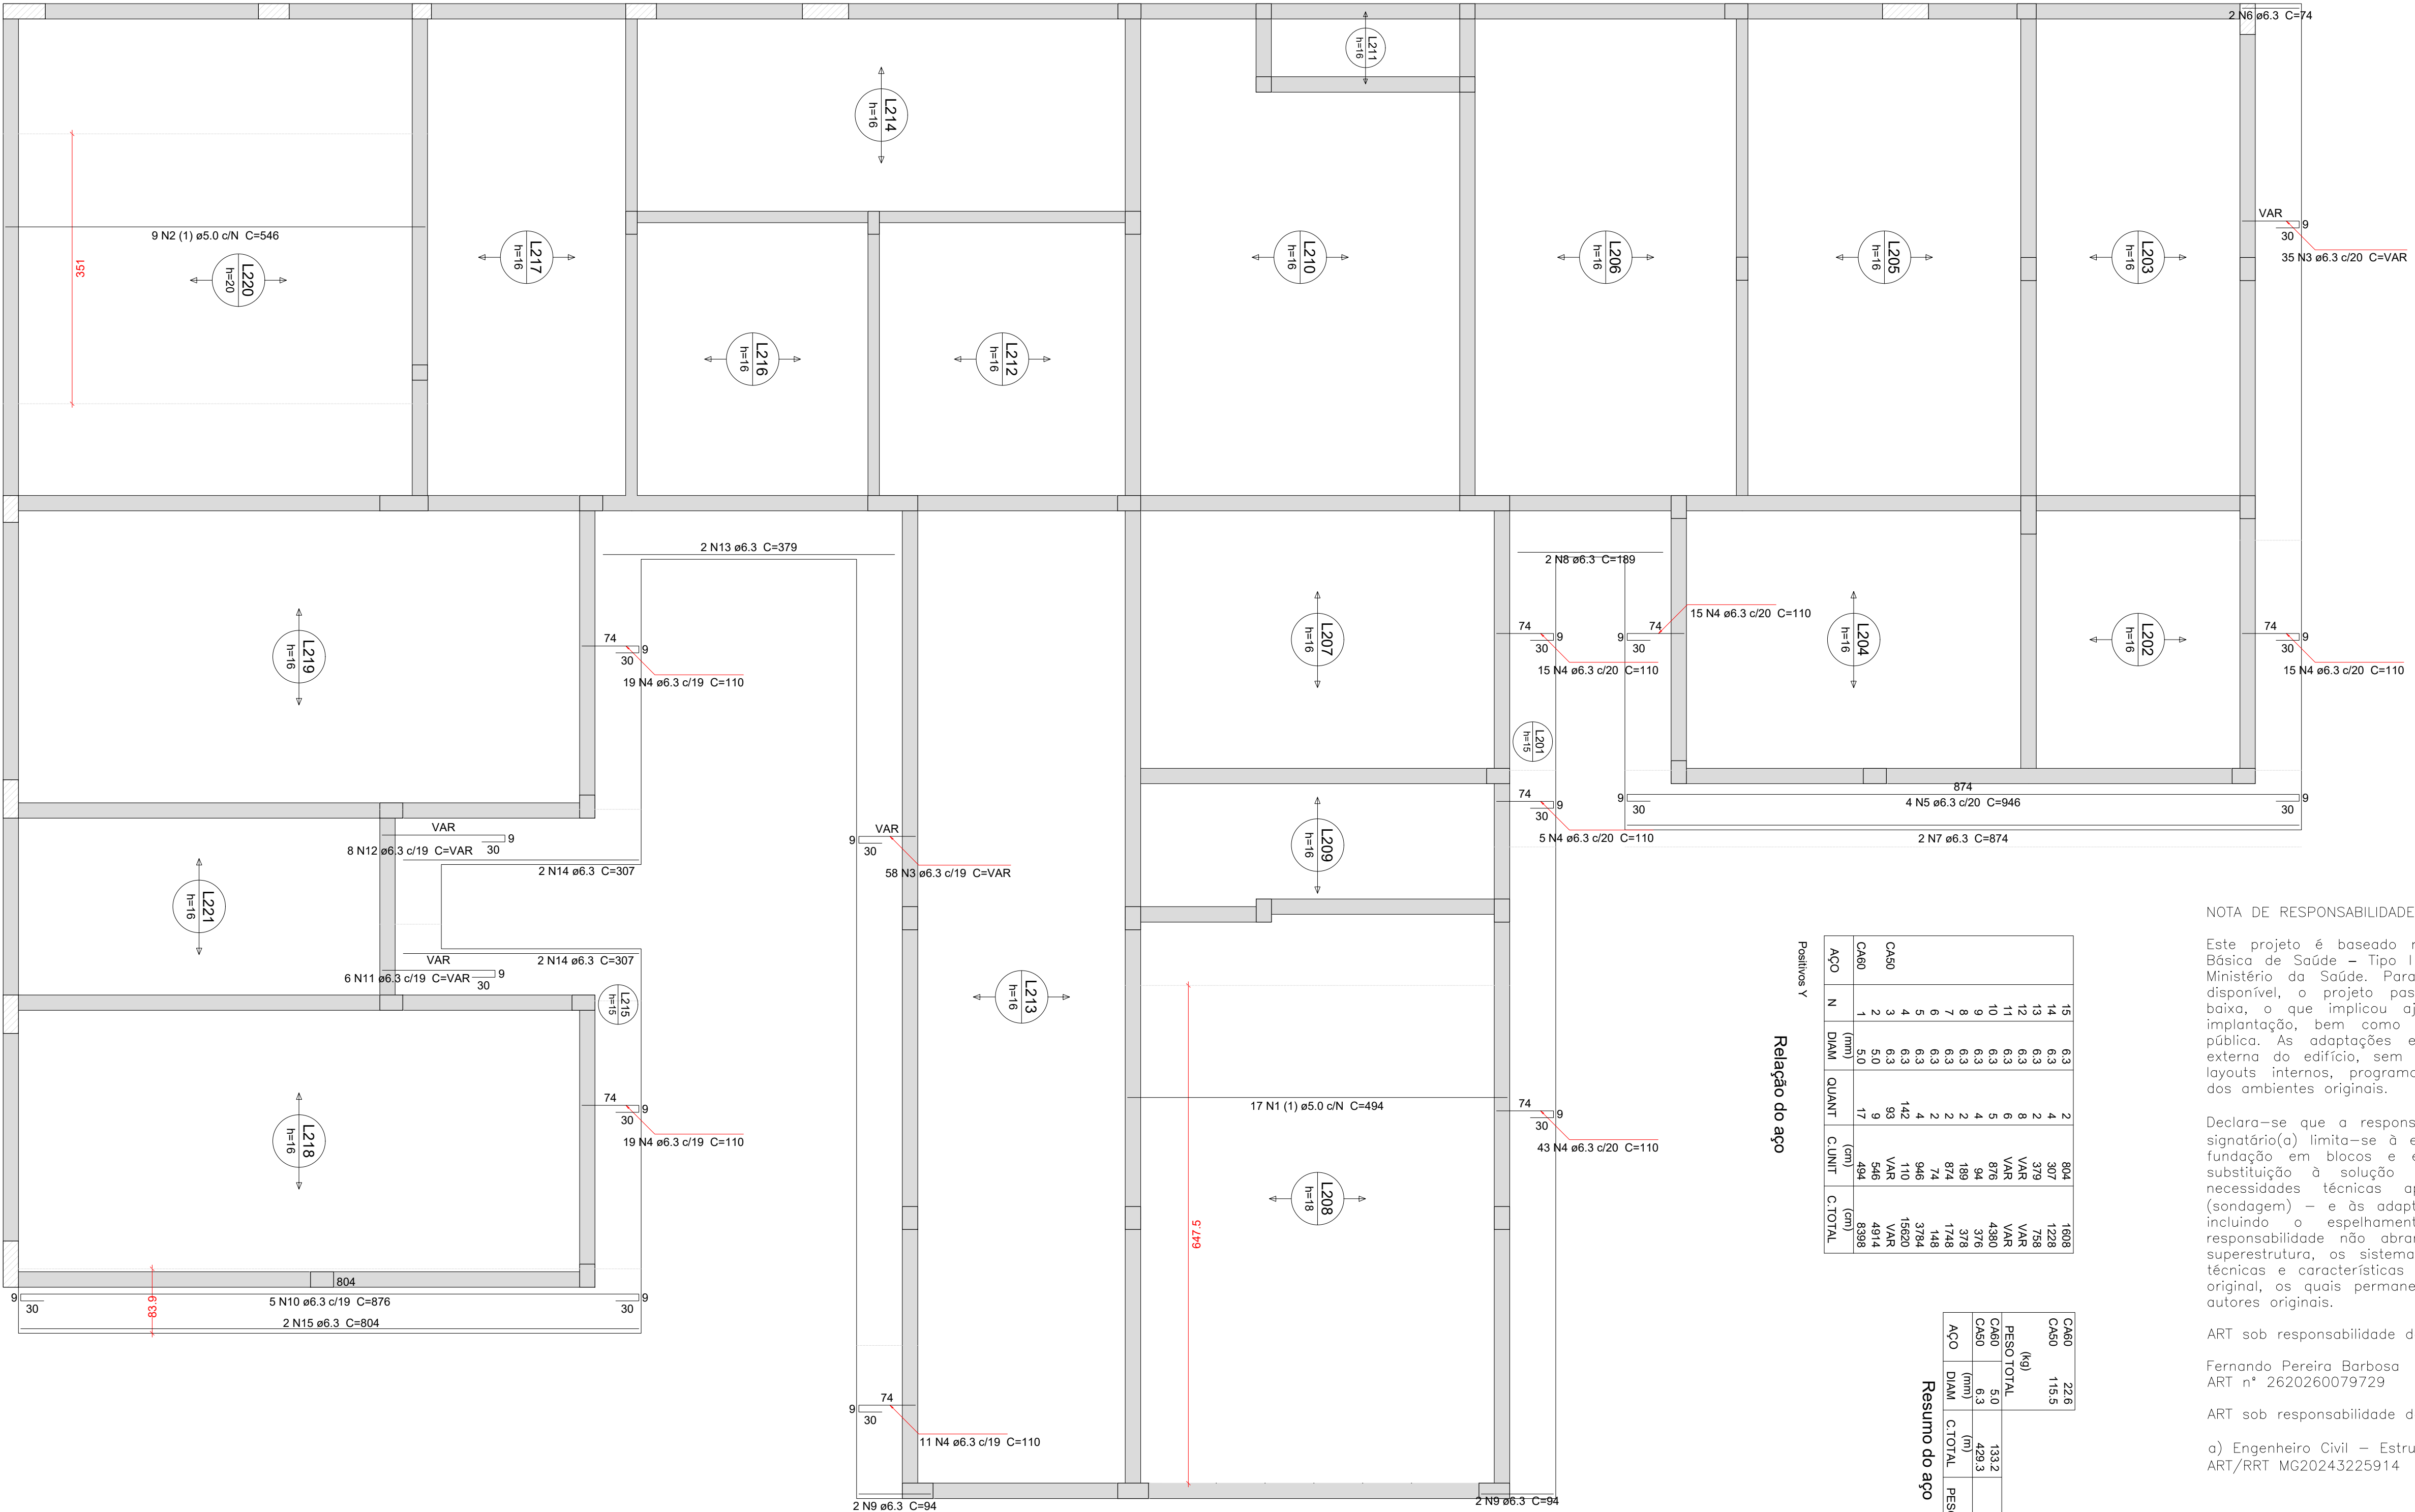

Positivos Y	Relação do aço	ACO	N	DIAM	QUANT	C.UNIT	C.TOTAL
		CA60	1	5.0	17	494	8388
		CA50	3	6.3	93	VAR	VAR
		CA50	4	6.3	142	110	15620
