
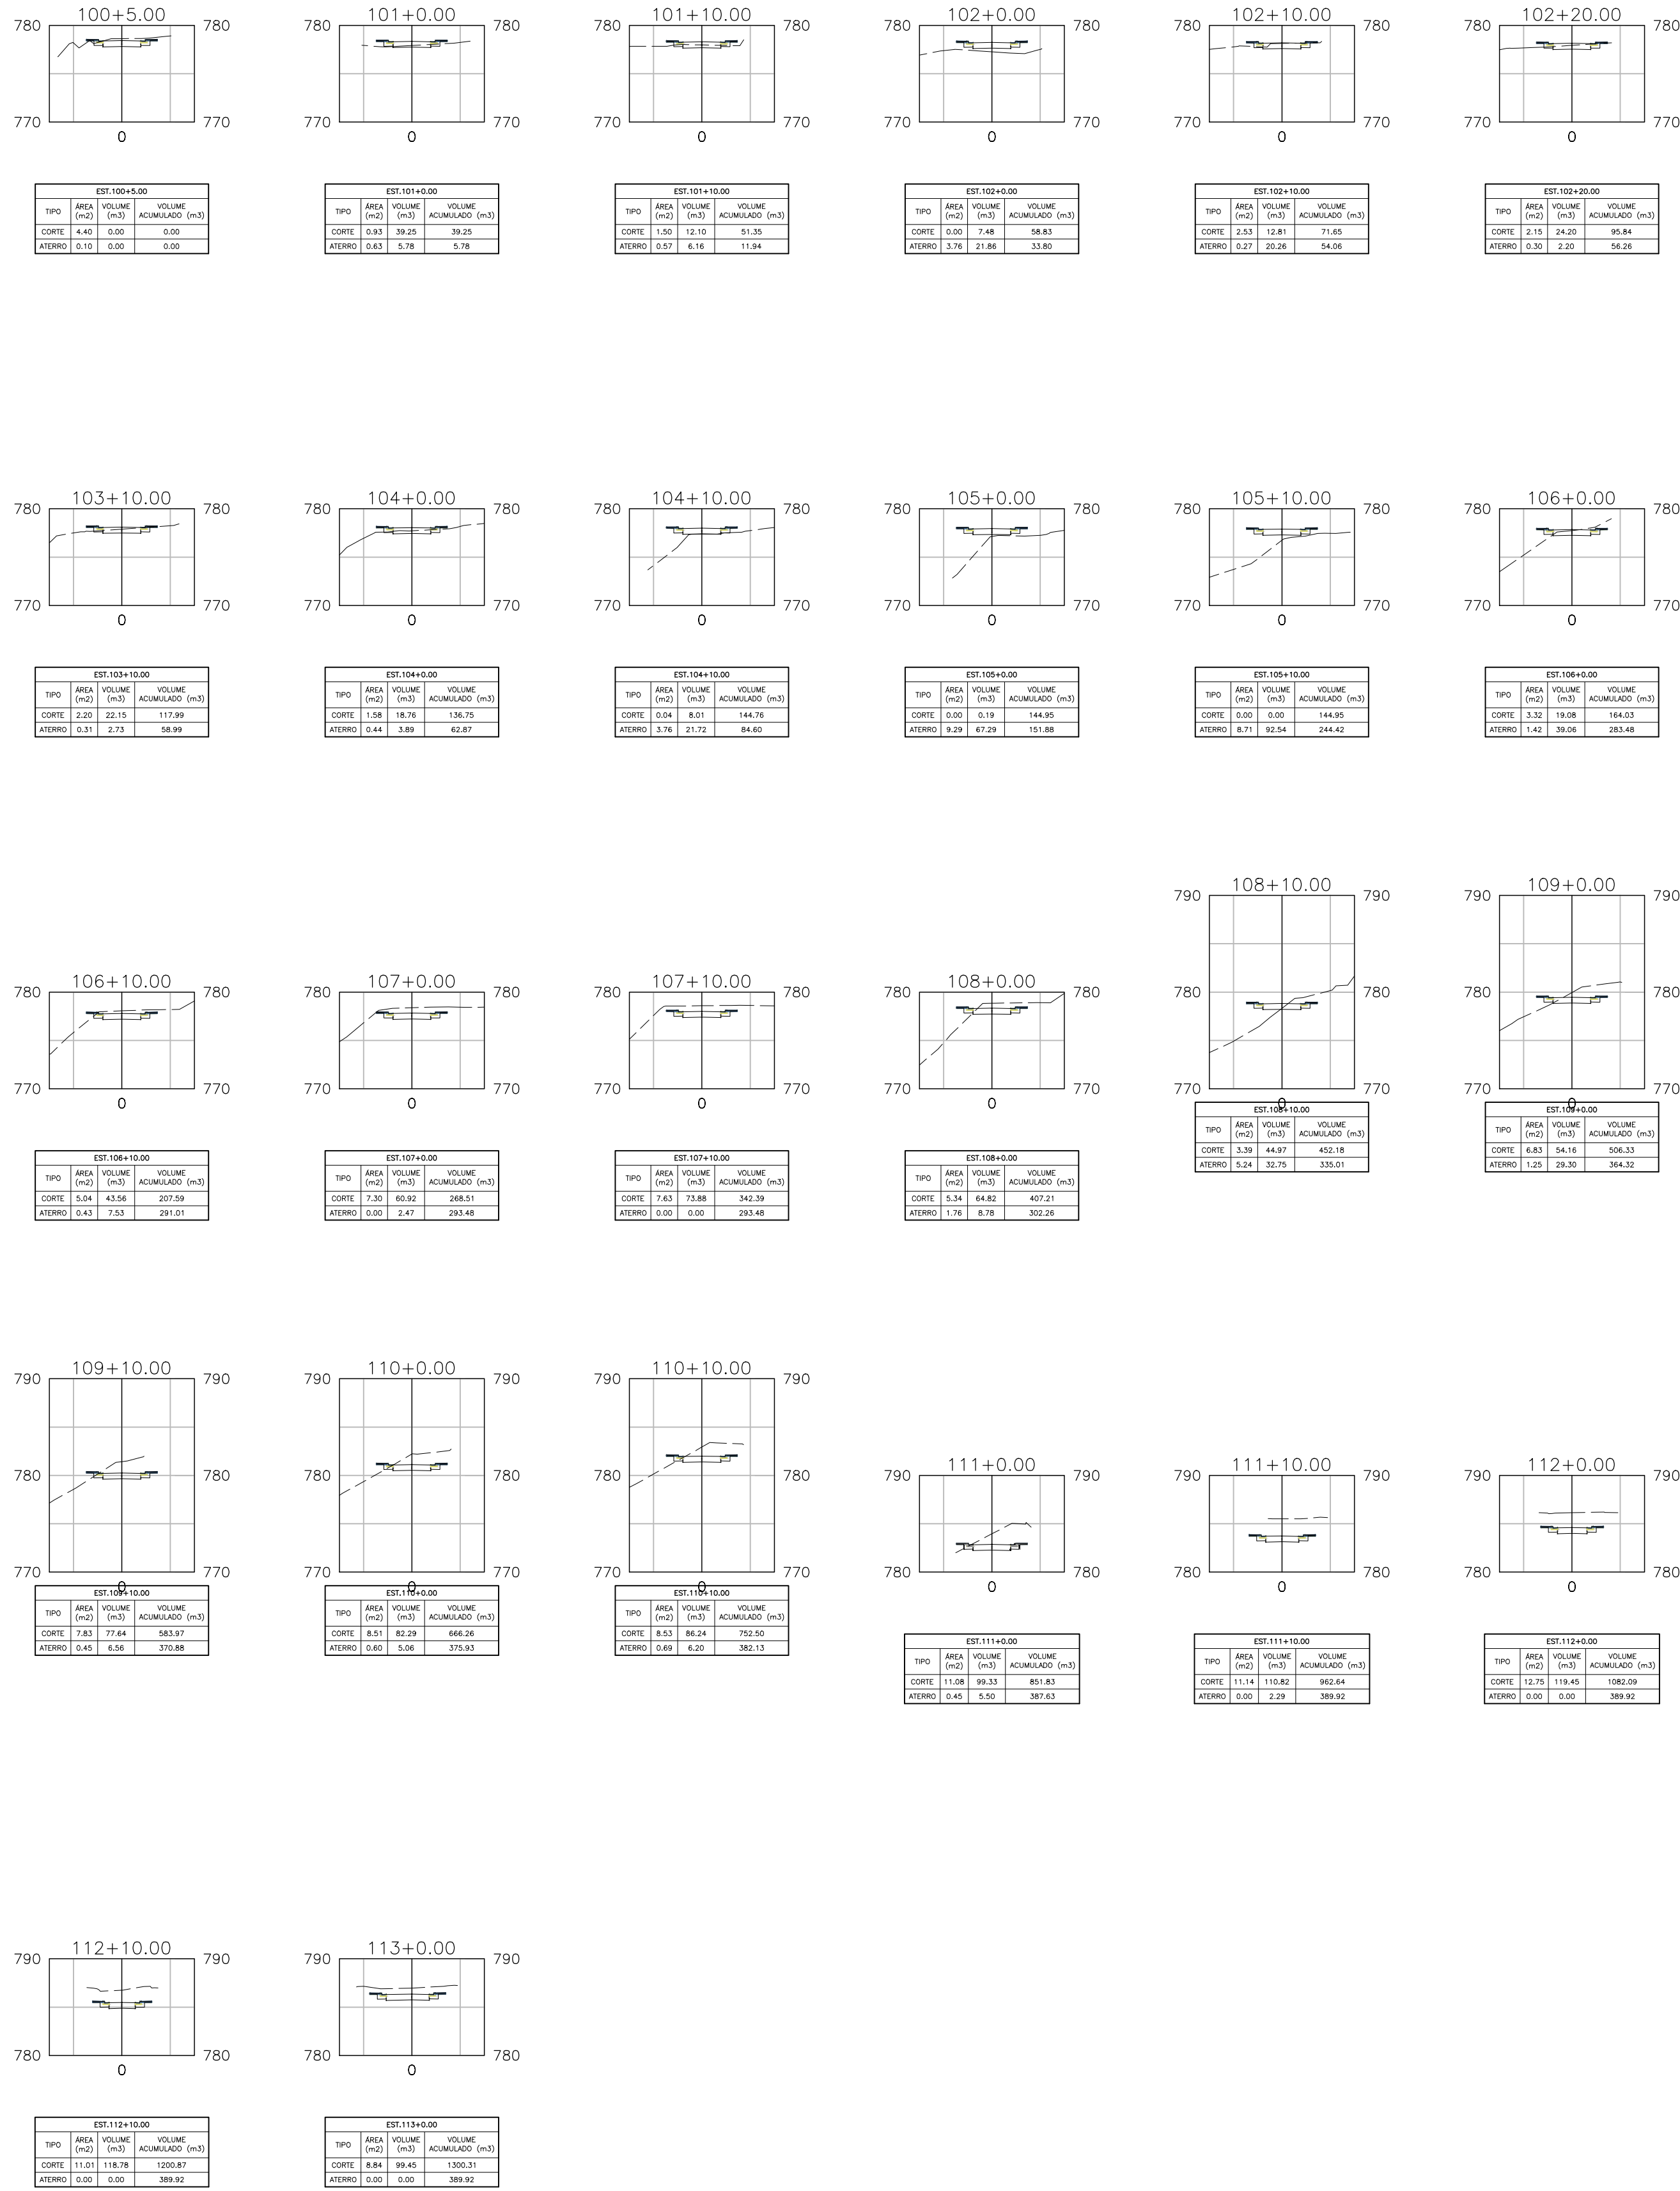


VOLUME TOTAL							
Estaca	Área de Corte (m²)	Área de Aterro (m²)	Volume de Corte (m3)	Volume de Aterro (m3)	Volum. Corte Acum. (m3)	Volum Aterro Acum. (m3)	Volume Líquido (m3)
100+5,00	4,40	0,10	0,00	0,00	0,00	0,00	0,00
101+0,00	0,93	0,63	39,25	5,78	39,25	5,78	33,47
101+10,00	1,50	0,57	12,10	6,16	51,35	11,94	39,41
102+0,00	0,00	3,76	7,48	21,86	58,83	33,80	25,03
102+10,00	2,53	0,27	12,81	20,26	71,65	54,06	17,59
102+20,00	2,15	0,30	24,20	2,20	95,84	56,26	39,58
103+10,00	2,20	0,31	22,15	2,73	117,99	58,99	59,00
104+0,00	1,58	0,44	18,76	3,89	136,75	62,87	73,88
104+10,00	0,04	3,76	8,01	21,72	144,76	84,60	60,17
105+0,00	0,00	9,29	0,19	67,29	144,95	151,88	-6,93
105+10,00	0,00	8,71	0,00	92,54	144,95	244,42	-99,47
106+0,00	3,32	1,42	19,08	39,06	164,03	283,48	-119,45
106+10,00	5,04	0,43	43,56	7,53	207,59	291,01	-83,42
107+0,00	7,30	0,00	60,92	2,47	268,51	293,48	-24,97
107+10,00	7,63	0,00	73,88	0,00	342,39	293,48	48,91
108+0,00	5,34	1,76	64,82	8,78	407,21	302,26	104,95
108+10,00	3,39	5,24	44,97	32,75	452,18	335,01	117,16
109+0,00	6,83	1,25	54,16	29,30	506,33	364,32	142,01
109+10,00	7,83	0,45	77,64	6,56	583,97	370,88	213,09
110+0,00	8,51	0,60	82,29	5,06	666,26	375,93	290,33
110+10,00	8,53	0,69	86,24	6,20	752,50	382,13	370,37
111+0,00	11,08	0,45	99,33	5,50	851,83	387,63	464,20
111+10,00	11,14	0,00	110,82	2,29	962,64	389,92	572,73
112+0,00	12,75	0,00	119,45	0,00	1082,09	389,92	692,18
112+10,00	11,01	0,00	118,78	0,00	1200,87	389,92	810,95
113+0,00	8,84	0,00	99,45	0,00	1300,31	389,92	910,40

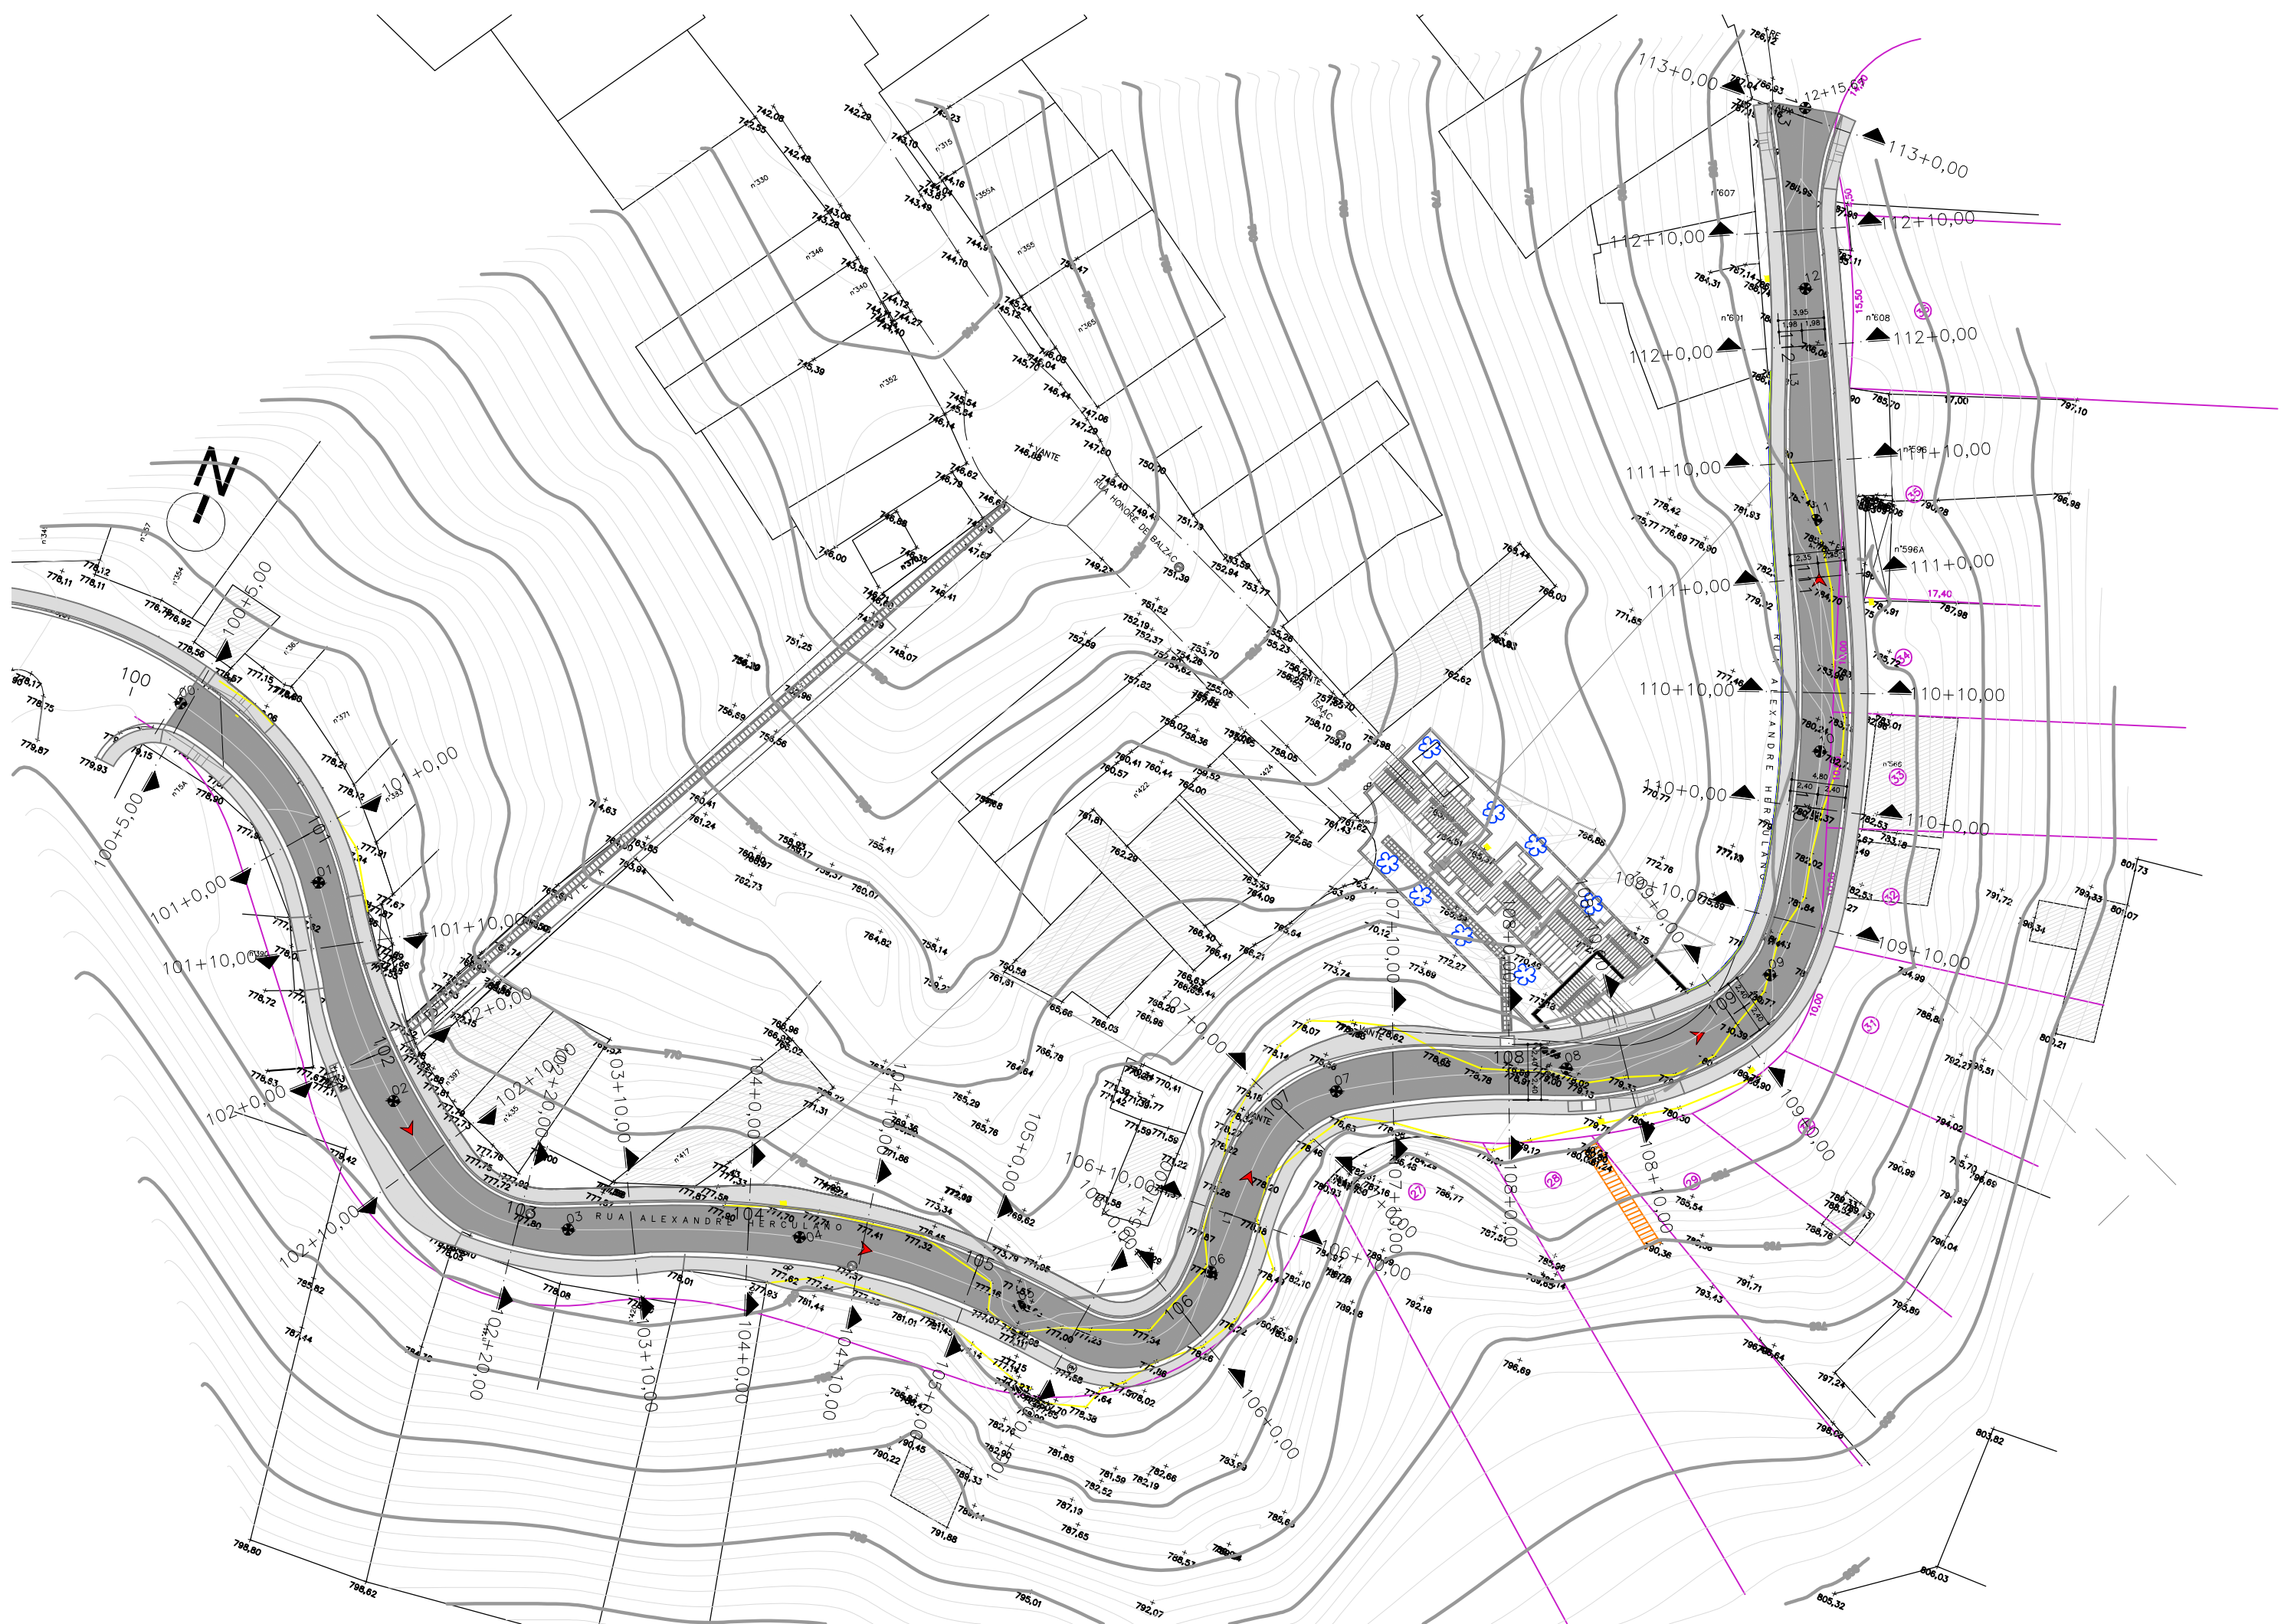

LEGENDA

- PAVIMENTAÇÃO
- PASSEIOS
- ALINHAMENTO DE SARJETAS
- ALINHAMENTO DE GUIAS
- ESTAQUEAMENTO

PLANTA
ESC.: 1:500

PREFEITURA MUNICIPAL DE FRANCO DA ROCHA – SP

ASSUNTO PROJETO DE CONTENÇÃO, ESCADÃO E PAVIMENTAÇÃO NA RUA ALEXANDRE HERCULANO

PROJETO DE TERRAPLENAGEM

LOCAL RUA ALEXANDRE HERCULANO – PARQUE LANEL
FRANCO DA ROCHA – SP, CEP: 07860-200

RESPONSÁVEL TÉCNICO

RENATA MASSELA DE LIMA PARREIRA

SECRETARIA DE OBRAS E SERVIÇOS

RENATA MASSELA DE LIMA PARREIRA

ADMINISTRAÇÃO

LORENA RODRIGUES DE OLIVEIRA

RRT/ART

CAU/CREA

2.608.904.327

REVISÃO

R02

ESCALA

INDICADA

DATA

out/2025

FOLHA

DESIGNO

ÚNICA

P.M.F.R. Proc.

14.092/19

Fls.

Rubrica