

Nome	Espaço	Elevação	Nível
VT101	20x30	0	0
VT102	20x30	0	0
VT103	20x30	0	0
VT104	20x30	0	0
VT105	14x30	0	0
VT106	14x30	0	0
VT107	14x30	0	0
VT111	20x30	0	0
Legenda dos pilares:


- Pilar que move
- Pilar que passa

Legenda das vigas e paredes:

- Viga

INFORMAÇÕES GERAIS DO PROJETO:

PROJETO	18/12/2025	42/00
REVISÃO	04/1	25/3

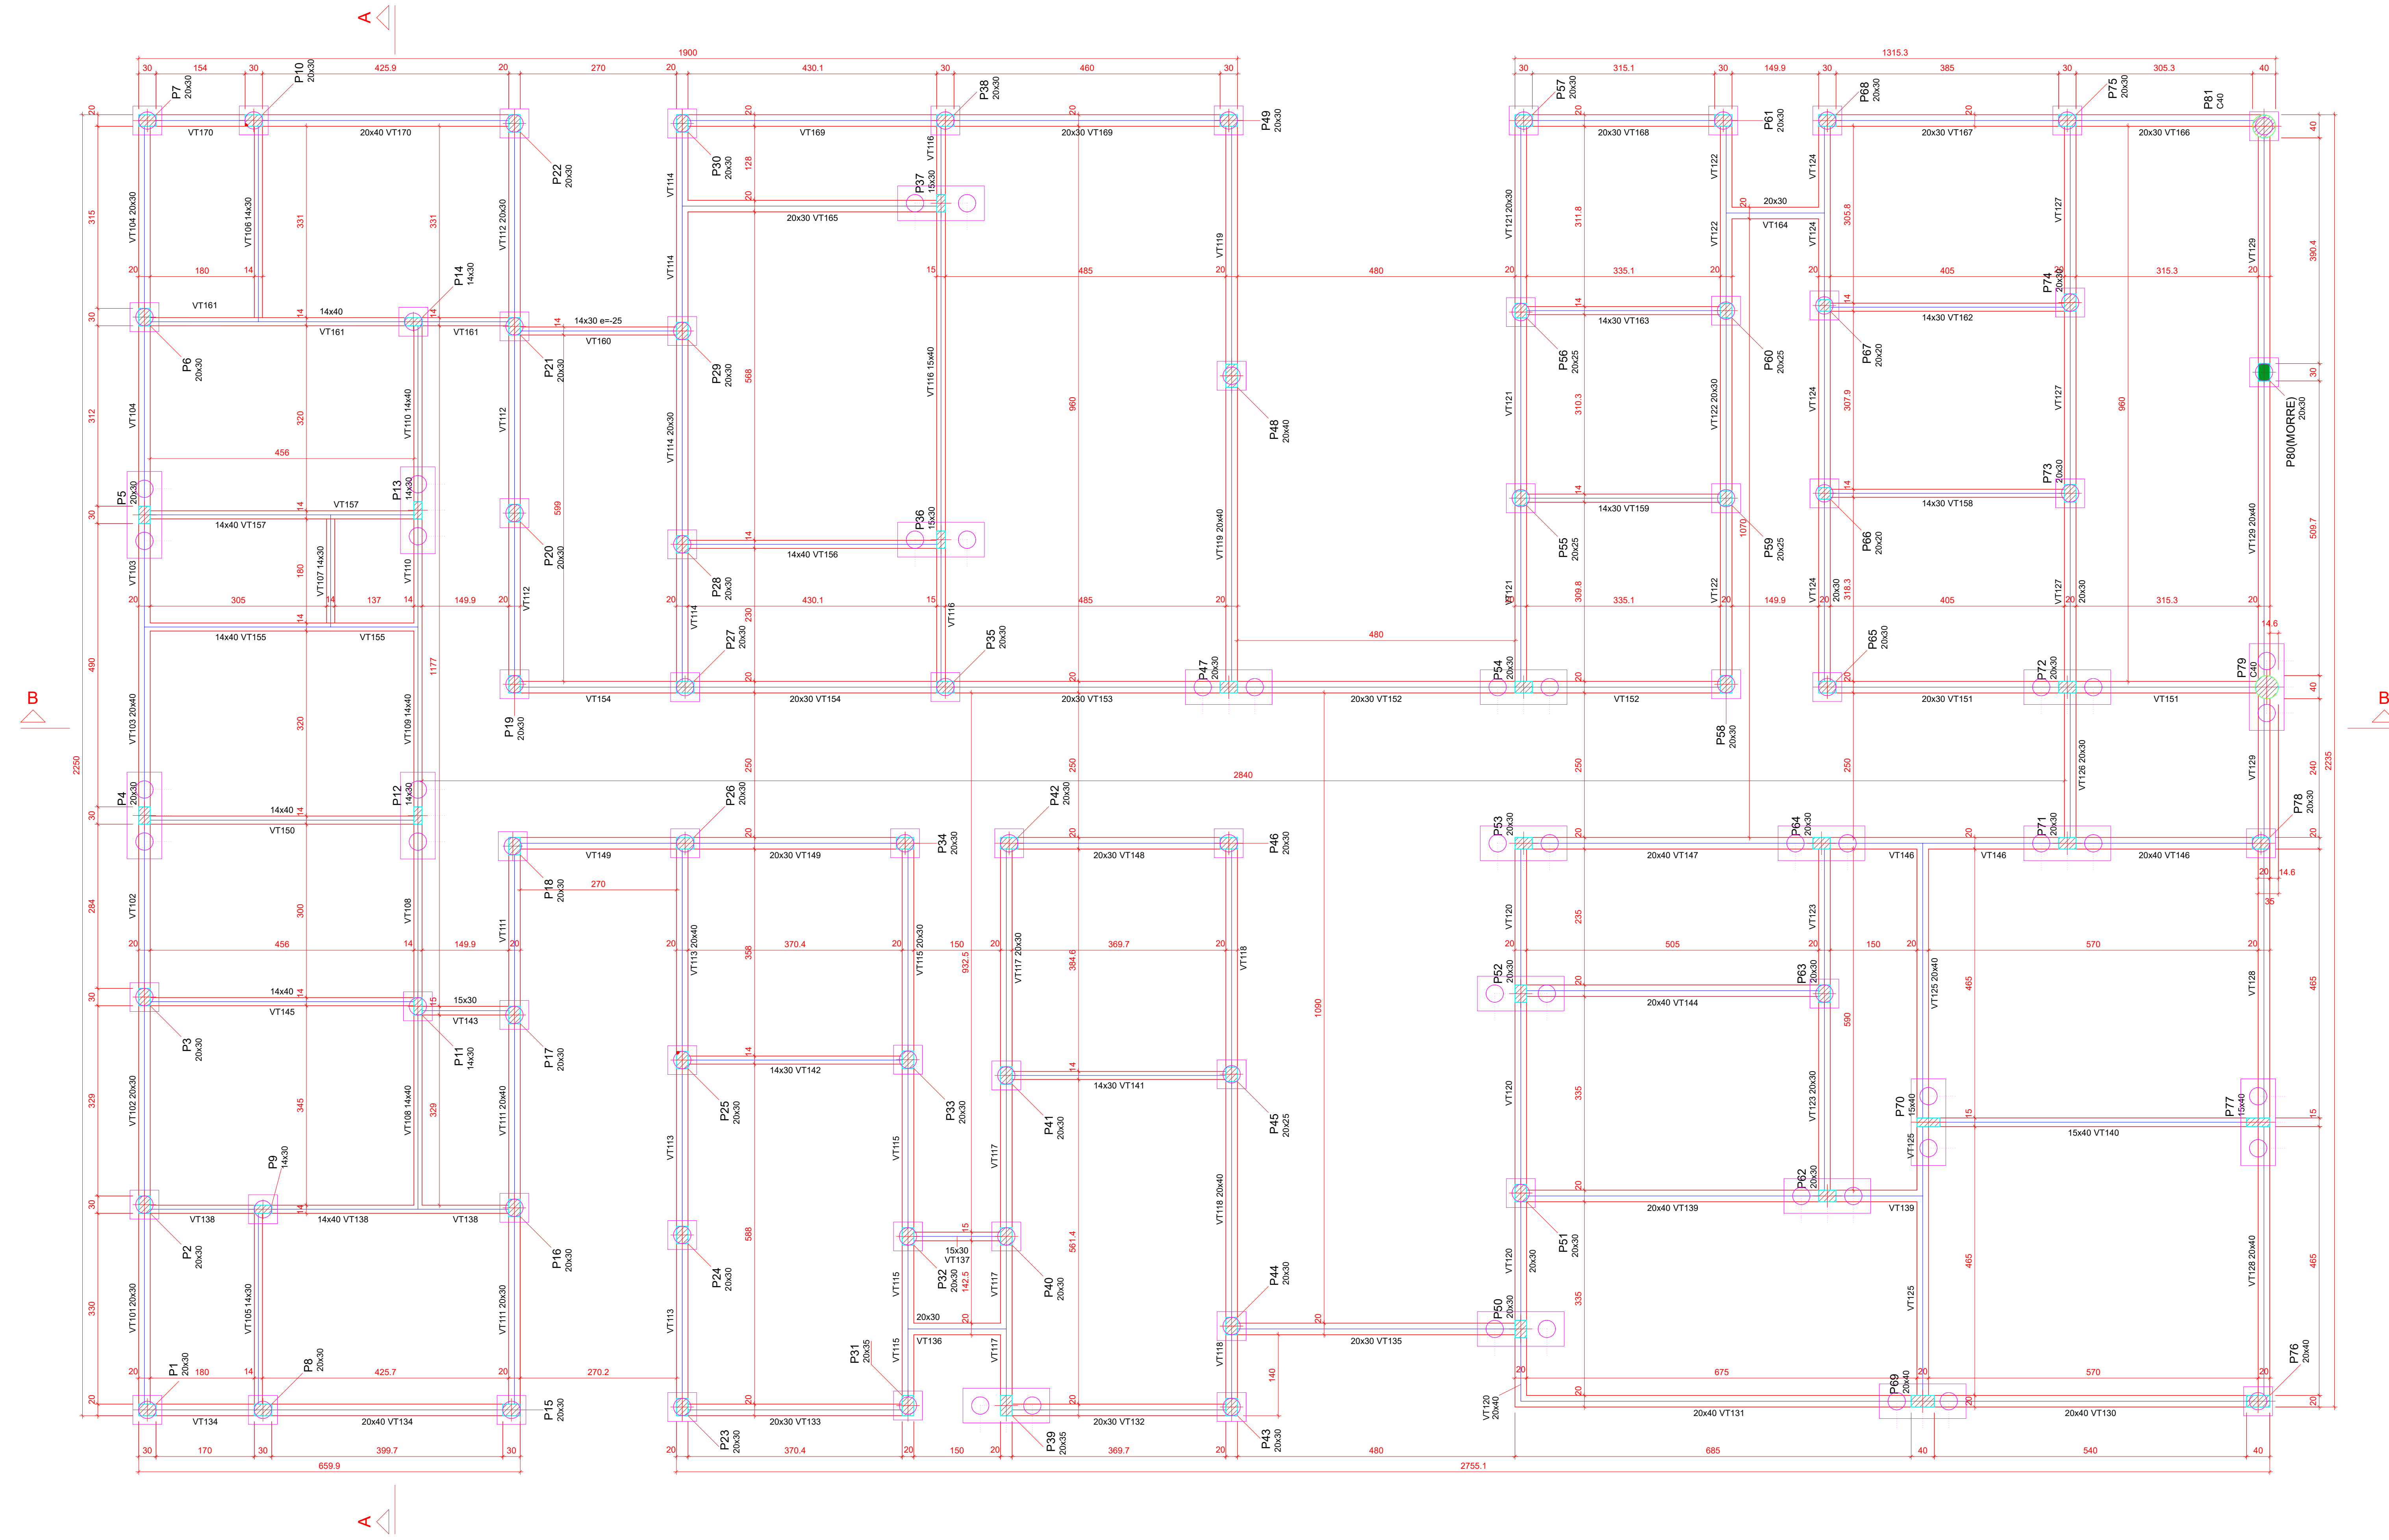

Forma do pavimento TERREO (Nível 0)

Características do Projeto

- 1 - COBRIMENTO DAS ARMADURAS - PILARES E VIGAS: 3 cm
- 2 - COBRIMENTO DAS ARMADURAS - LAJES E ESCADAS: 3 cm
- 3 - COBRIMENTO DAS ARMADURAS - FUNDAÇÃO: 4,5 cm
- 4 - PREVER LASTRO DE CONCRETO MAGRO (5 cm) SOB AS ESTRUTURAS EM CONCRE