

VILA OLINDA

NIELSEY SANTIAGO ANTUNES  
NICOLAU:32634017855  
Assinado de forma digital por NIELSEY SANTIAGO ANTUNES  
NICOLAU:32634017855  
Dados: 2025.03.27 13:51:24 -03'00'

Nielsey Santiago Antunes Nicolau  
Arquiteto e Urbanista - CAU A677055-3

- Legenda
- Área de Intevenção 1
  - Área de Intevenção 2
  - Bairro
  - Limite Municipal

Elaboração Março de 2025

UTM SIRGAS 2000 Fuso 23 Hemisfério Sul



Prefeitura Municipal de Embu das Artes  
Secretaria de Planejamento  
Departamento de Geoprocessamento

R. Andronico dos Prazeres Gonçalves, 114  
Centro - Embu das Artes - SP

Pavimentação e Serviços Complementares

Hugo dos Prado Santos  
Prefeito Múnicpal de Embu das Artes



NIELSEY SANTIAGO  
ANTUNES  
NICOLAU:32634017  
855

Assinado de forma digital  
por NIELSEY SANTIAGO  
ANTUNES  
NICOLAU:32634017855  
Dados: 2025.03.27  
13:50:35 -03'00'

Nielsey Santiago Antunes Nicolau  
Arquiteto e Urbanista - CAU A677055-3

- Legenda
- Área de Intervenção 1
  - Área de Intervenção 2
  - Bairro
  - Limite Municipal

Elaboração Março de 2025

UTM SIRGAS 2000 Fuso 23 Hemisfério Sul



Prefeitura Municipal de Embu das Artes  
Secretaria de Planejamento  
Departamento de Geoprocessamento


R. Andronico dos Prazeres Gonçalves, 114  
Centro - Embu das Artes - SP

Pavimentação e Serviços Complementares

Hugo dos Prado Santos  
Prefeito Municipal de Embu das Artes



O Projeto elaborado de acordo com os manuais de Sinalização Vertical e Regulação - Volume I, CONTRAN / DENATRAN, publicado por meio da Resolução nº 180 de 26/08/05, e de Sinalização Horizontal - Volume IV, CONTRAN / DENATRAN, Sinalização Vertical de advertência - Volume II, CONTRAN / DENATRAN, publicado por meio da resolução nº 243, de 22/06/07, está de acordo com as normas (NBR) da ABNT que tratam do assunto e foi aprovado por Órgão de Trânsito Competente, conforme assinatura no projeto

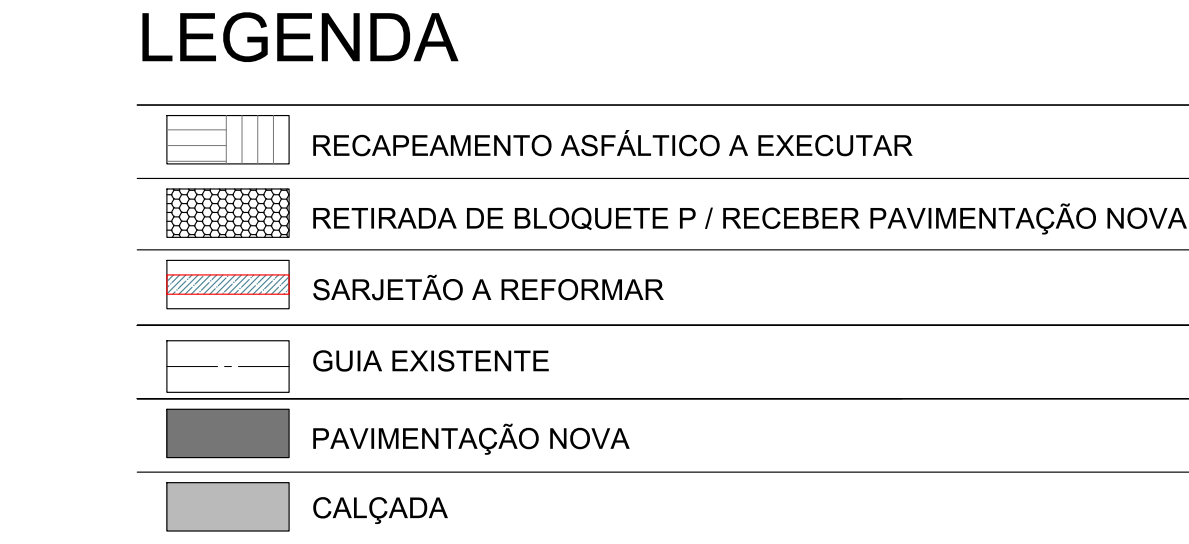

1 - MEDIDAS EM METRO, EXCETO ONDE INDICADO;  
2 - O PROJETO DE SINALIZAÇÃO FOI ELABORADO SEGUNDO AS NORMAS E RECOMENDAÇÕES PREVISTAS NO MANUAL BRASILEIRO DE SINALIZAÇÃO DE TRÂNSITO - CONTRAN E NO CÓDIGO DE TRÂNSITO BRASILEIRO - CTB;  
3 - O PROJETO DE ACESSIBILIDADE FOI ELABORADO SEGUNDO A NBR-9050-2020.

Nº	DATA	REVISÃO	EXECUTADO POR	APROVADO POR	DESENHOS DE REFERÊNCIA	CIENTE	NOTAS
						ACEITO	DATA
06	27/03/2025	Sinalização Horizontal/vertical/lombadas e acessibilidade	Nelsley Santiago		SPH - Secretaria de Desenvolvimento Urbano e habitação		27/03/2025
07	01/04/2025	área das calçadas / sinalização horizontal	Nelsley Santiago		SPH - Secretaria de Desenvolvimento Urbano e habitação		01/04/2025
08	02/04/2025	área de demarcação de vagas	Nelsley Santiago		SPH - Secretaria de Desenvolvimento Urbano e habitação		02/04/2025
09	04/04/2025	Informações da planilha tabelada	Nelsley Santiago		SPH - Secretaria de Desenvolvimento Urbano e habitação		04/04/2025

**NIELSEY SANTIAGO ANTUNES NICOLAU:32634017855**

**Assinado de forma digital por NIELSEY SANTIAGO ANTUNES NICOLAU:32634017855**

**Dado: 2025.04.04 12:09:01 -03'00'**

HUGO DO PRADO SANTOS  
Data: 2025.04.04 12:21:43 -03'00'  
ou verificar em https://lcp.dpf.gov.br/

**VISTO E ACEITO**

---

Executado por: SECRETARIA DE OBRAS  
Prefeito Municipal: HUGO DO PRADO SANTOS

Ass.: \_\_\_\_\_

Desenho: NIELSEY SANTIAGO ANTUNES NICOLAU ABR25

Projeto: NIELSEY SANTIAGO ANTUNES NICOLAU

Ass.: 15433754 CAU: ABT055-3 ABR25

Responsável Técnico: NIELSEY SANTIAGO ANTUNES NICOLAU

RRT: 15433861 CAU: ABT055-3

ESTA ACEITAÇÃO NÃO ISENTA A CONTRATADA DAS RESPONSABILIDADES E OBRIGAÇÕES ESTABELECIDAS NO CONTRATO.

Analisado: // / //

Aceito: // / //

Visto: // / //

**Governo Municipal da Cidade de Embu das Artes**  
**Sekretaria de Planejamento**

R. ANDRÔNICO DOS PRÁZERES GONÇALVES, 114, CENTRO-EMBU-SF  
FONE: (11) 4785-3522

Projeto: Infraestrutura - Pavimentação, reaparelamento e serviços complementares (microdrenagem, calçamento, sinalização e pintura estrutural)

Título: RUA CORSEGA E RUA VALDIR DA ROSA - VILA OLINDA

Sub-título: PLANTA, PERFIL E DETALHE

Nº do Desenho  
02

Rev. 09 Fl.  
01/03

Nª Contratada  
00

Escala  
1:500

ARQUIVO: PO\_04\_1023



Diagrama de la sección transversal de la losa de concreto. Muestra una losa de concreto de 0,10m de espesor sobre un lecho de grava de 0,05m de espesor. El concreto tiene una resistencia a la compresión  $f_{ck}$  de 15,0MPa.

[illegible]

Diagrama de uma parede de concreto armado com uma seção transversal e uma seção longitudinal. A seção transversal (à esquerda) mostra uma parede com uma base curva (1) e uma seção retangular (2) com uma armadura (5). A seção longitudinal (à direita) mostra a parede com uma armadura (5) e uma linha de sarjeta (LINHA DA SARJETA) e um chanfro (CHANFRO). As dimensões indicadas são: 0,30m, 0,15m, 0,45m e 0,075m.

- DETALHE "FAIXA DE PEDESTRE"**  
S/ ESC.  
COR BRANCA- PINTURA TERMOPLÁSTICA EXTRUDADO

[illegible]

Technical drawing of a wall panel. The drawing shows a grid pattern with the word "PARE" (part of "PAREDE") rendered in a large, bold, hatched font. Dimensions are indicated on the left and bottom. On the left, there are two vertical dimension lines: the top one is labeled "0,41" and "S/ESC. CORB. BRANCA - PINTURA TERMOPLÁSTICA EXTRUDIDO", and the bottom one is labeled "1,60". On the bottom, there is a horizontal dimension line labeled "1,70".

0,90m A 1,30m

$i = 10\%$   $i = 10\%$

1

2

① - CONCRETO 25MPa

② - LASTRO DE CONCRETO 15MPa


SI/ESC.  
SUPPORTO PARA PLACAS DE ADVERTÊNCIA  
DELINEADORES L=50cm

S/ ESC.  
MEDIDAS EM CENTIMETROS




ITEM	MATERIAL	UNID.	QUANTIDADES
1	PINTURA HORIZ. EM BRANCO "EXTRUDADO"	M²	170,70
2	FAIXA DE PEDESTRE	Un.	02
3	TRAVESSIA ELEVADA	Un.	02
4	POSTE "PP" A INSTALAR	Un.	12
5	PLACA "R-1" A INSTALAR	Un.	02
6	PLACA "R-19" A INSTALAR	Un.	04
7	PLACA "A-32b-a" A INSTALAR	Un.	02
7	PLACA travessia elevada A INSTALAR	Un.	04

Nº	DATA	REVISÃO	EXECUTADO POR	APROVADO POR	DESENHOS DE REFERÊNCIA	CLIENTE	
						ACEITO	DATA
01	28/03/2025	Piaças e deahle da Travessia elevada	Nelsley santiago			SPIH - Secretaria de Desenvolvimento Urbano e habitação	28/03/2025
02	02/04/2025	Detalhe da demolição e área da serreta	Nelsley santiago			SPIH - Secretaria de Desenvolvimento Urbano e habitação	02/04/2025
09	04/04/2025	Revisões detalhes e informações de pranchas	Nelsley santiago			SPIH - Secretaria de Desenvolvimento Urbano e habitação	04/04/2025

<p>ESTA ACEITAÇÃO NÃO ISENTA A CONTRATADA DAS RESPONSABILIDADES E OBRIGAÇÕES ESTABELECIDAS NO CONTRATO.</p>				Exercício por: SECRETARIA DE OBRAS	
				Prefeito Municipal: HUGO DO PRADO SANTOS	
				Ass: _____	
				Deverão: NIELSEY SANTIAGO ANTUNES NICOLAU	
				AssR25: _____	
				Projeto: NIELSEY SANTIAGO ANTUNES NICOLAU	
Analisado:	___/___/___	CAU: 15433754	CAU: ABR1055-3	AssR25: _____	
Aceito:	___/___/___	Responsável Técnico: NIELSEY SANTIAGO ANTUNES NICOLAU			
Visto:	___/___/___	PRE: -15437861	CAU: ABR1055-3		

 <p><b>Governo Municipal da Cidade de Embu das Artes</b>  <b>Secretaria de Planejamento</b></p> <p>R. ANDRÔNICO DOS PRAZERES GONÇALVES, 114, CENTRO-EMBU-SP        FONE: (11) 4785-3522</p>	Nº do Desenho 02	
	Rev. 09	Fls. 02/03
	Nº Contratada 00	
	Escala INDICADA	
	Projeto: Infraestrutura - Pavimentação, reapecapamento e serviços complementares (microdrenagem, calçamento, sinalização e faixas elevadas) Título: RUA CORSEGA E RUA VALDIR DA ROSA - VILA OLINDA Sub-título: DETALHE DE SINALIZAÇÃO, PAVIMENTAÇÃO E ACESSIBILIDADE	



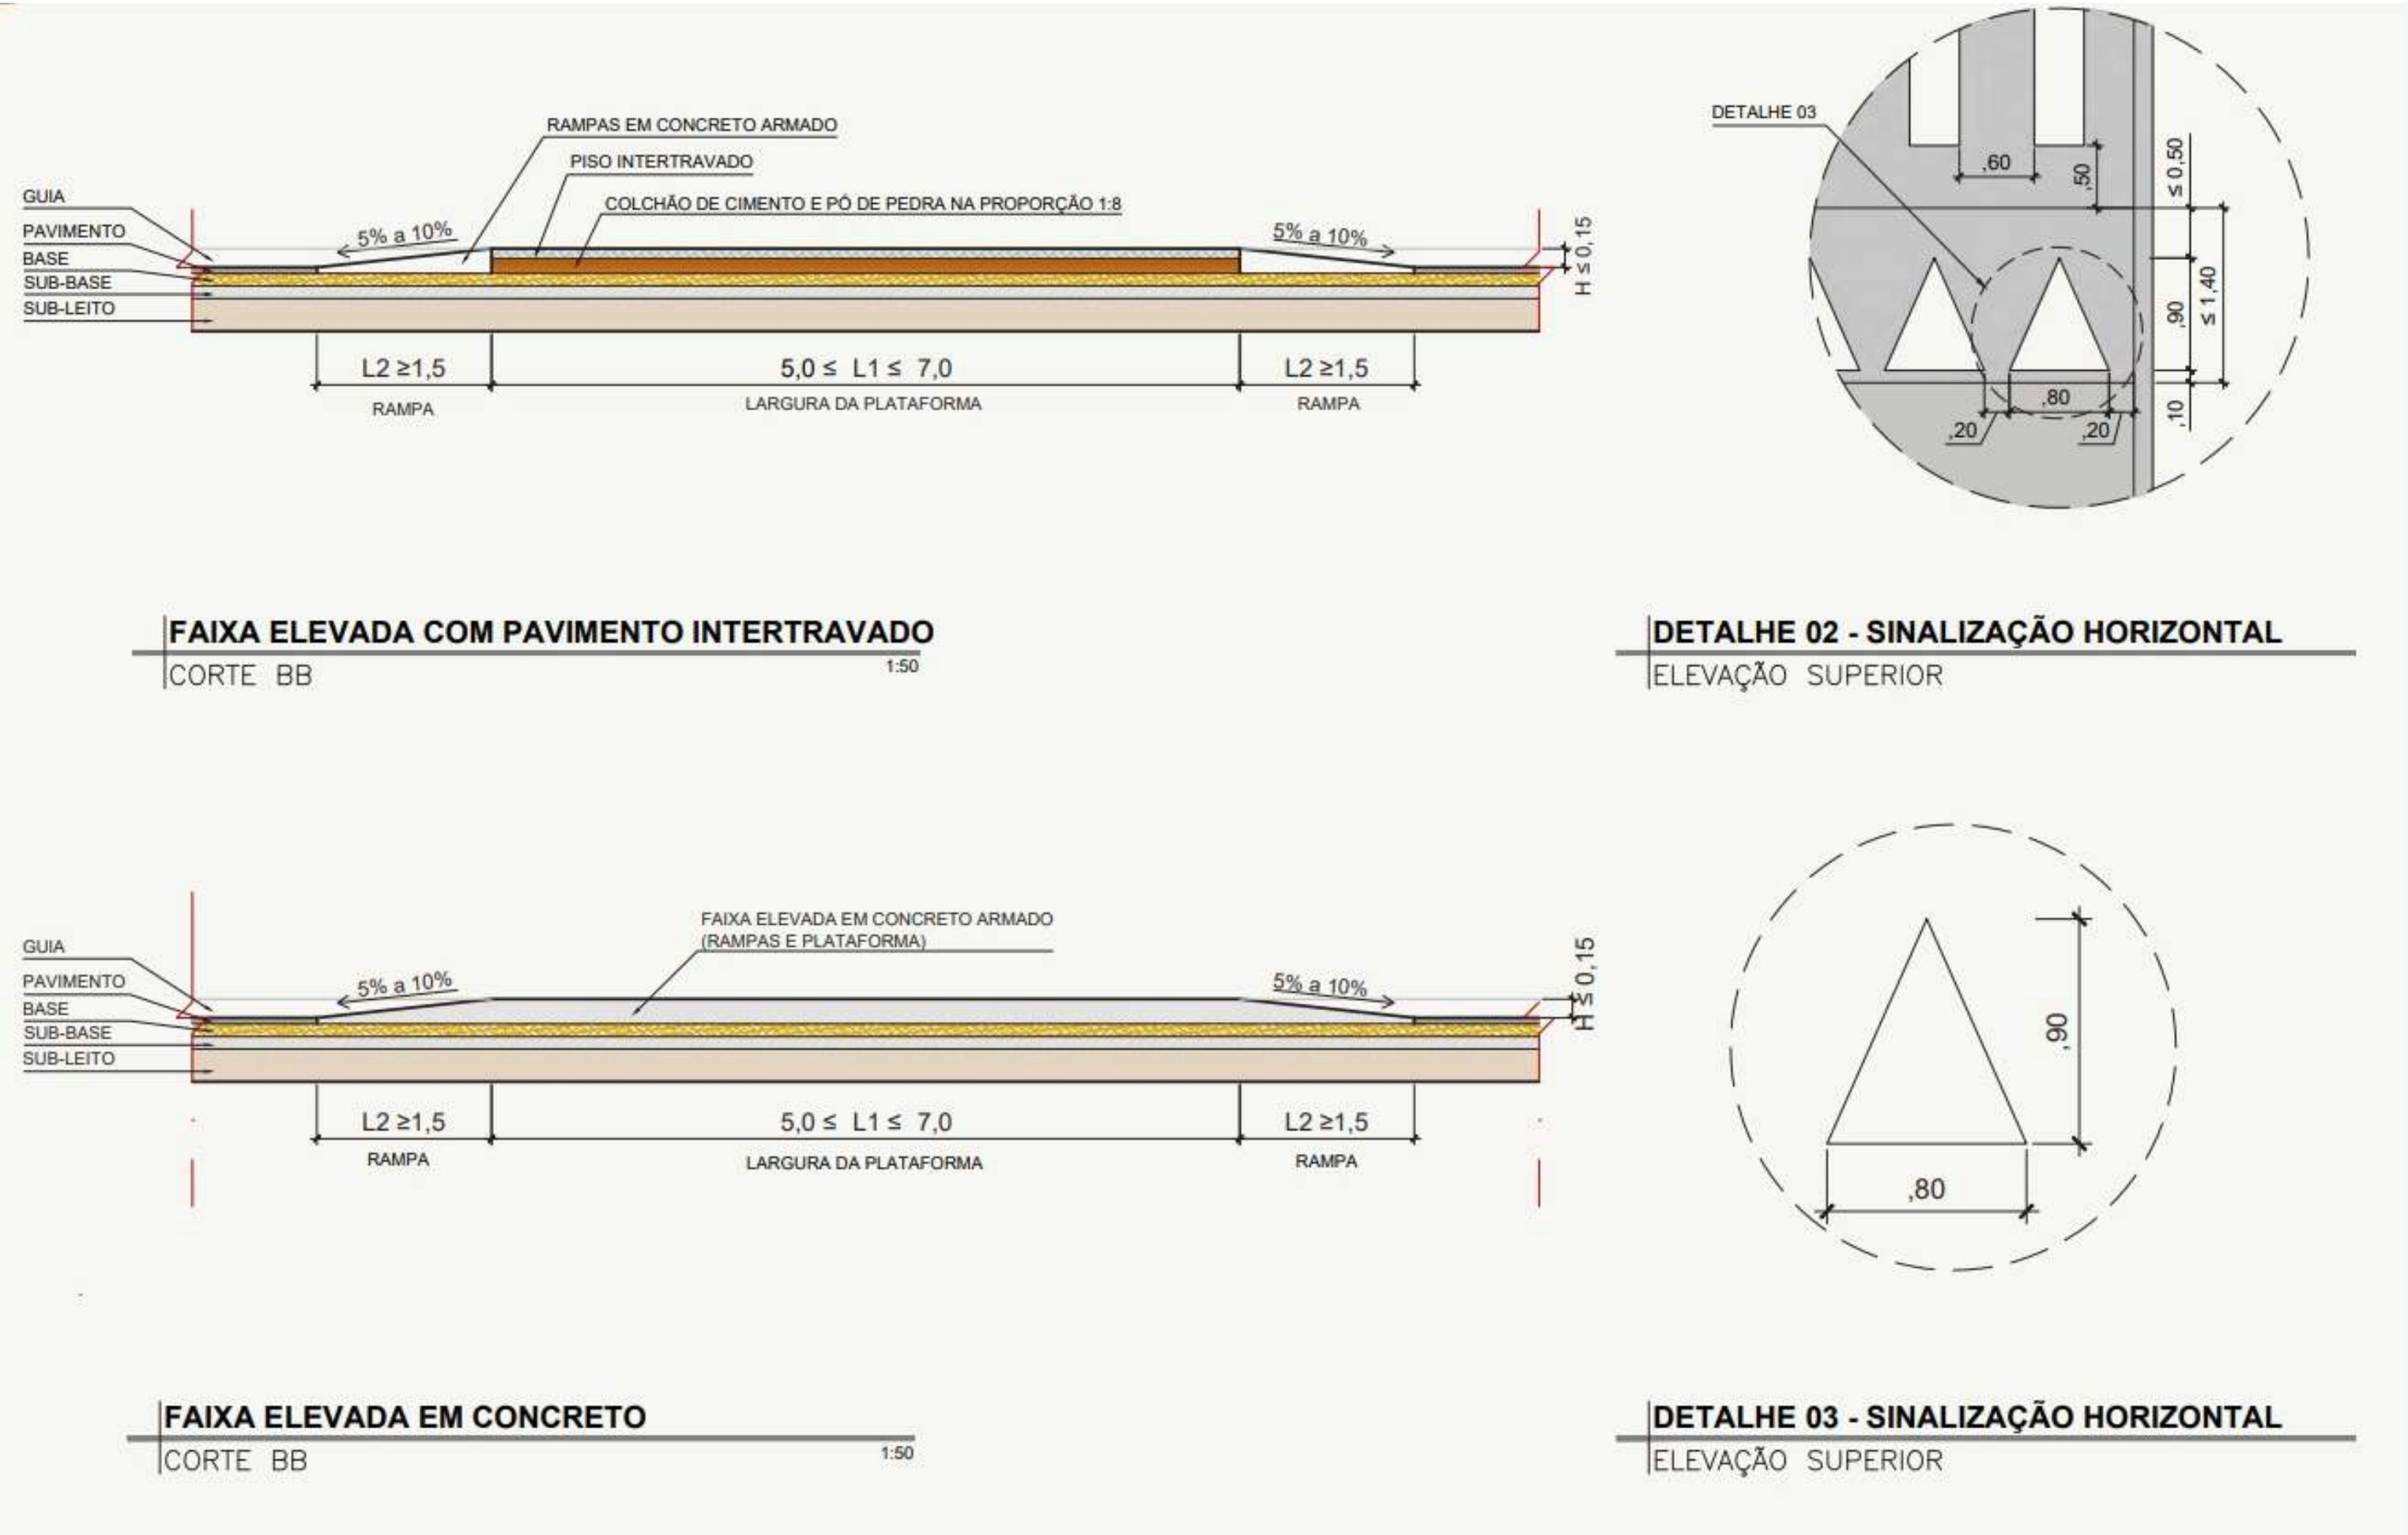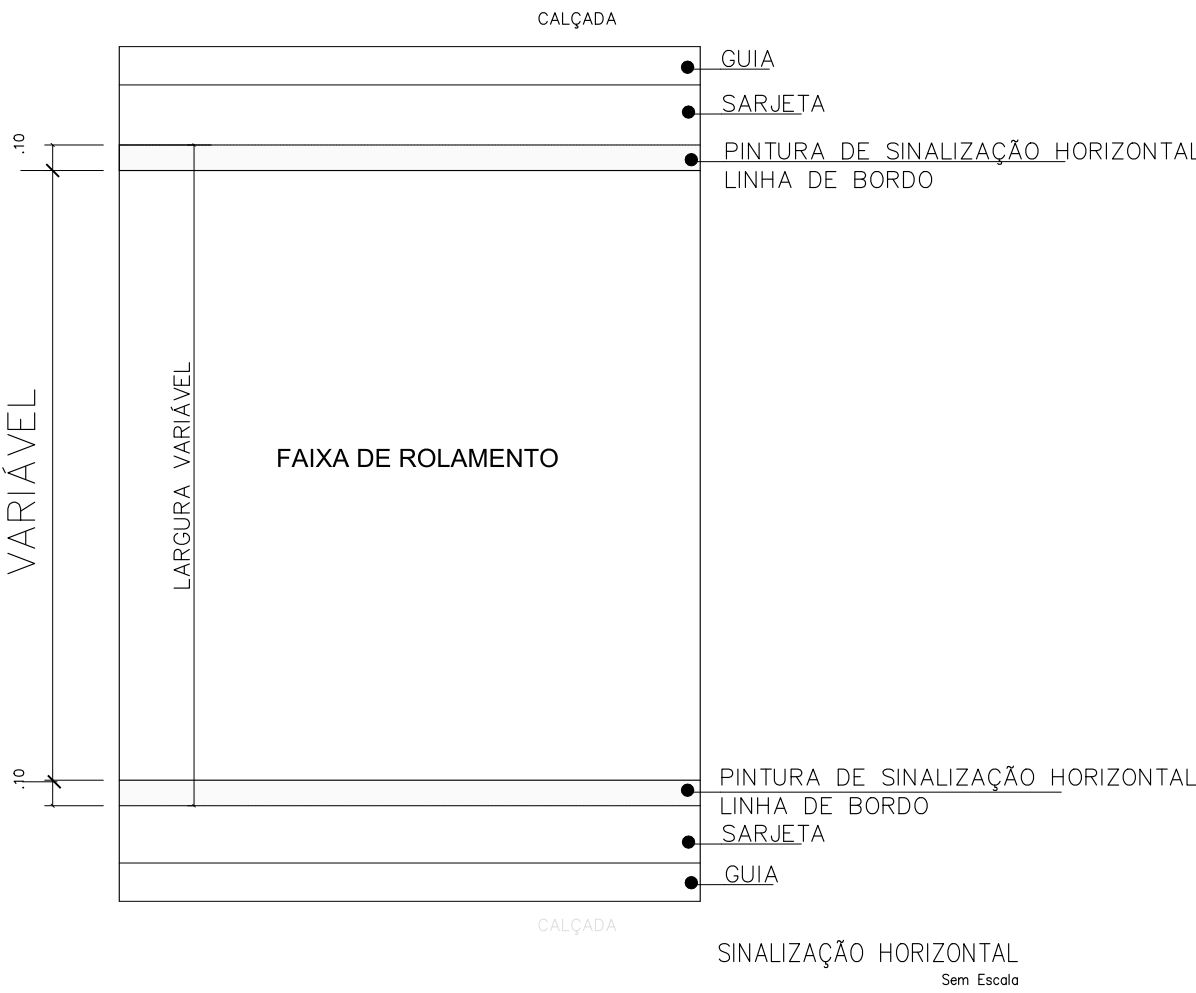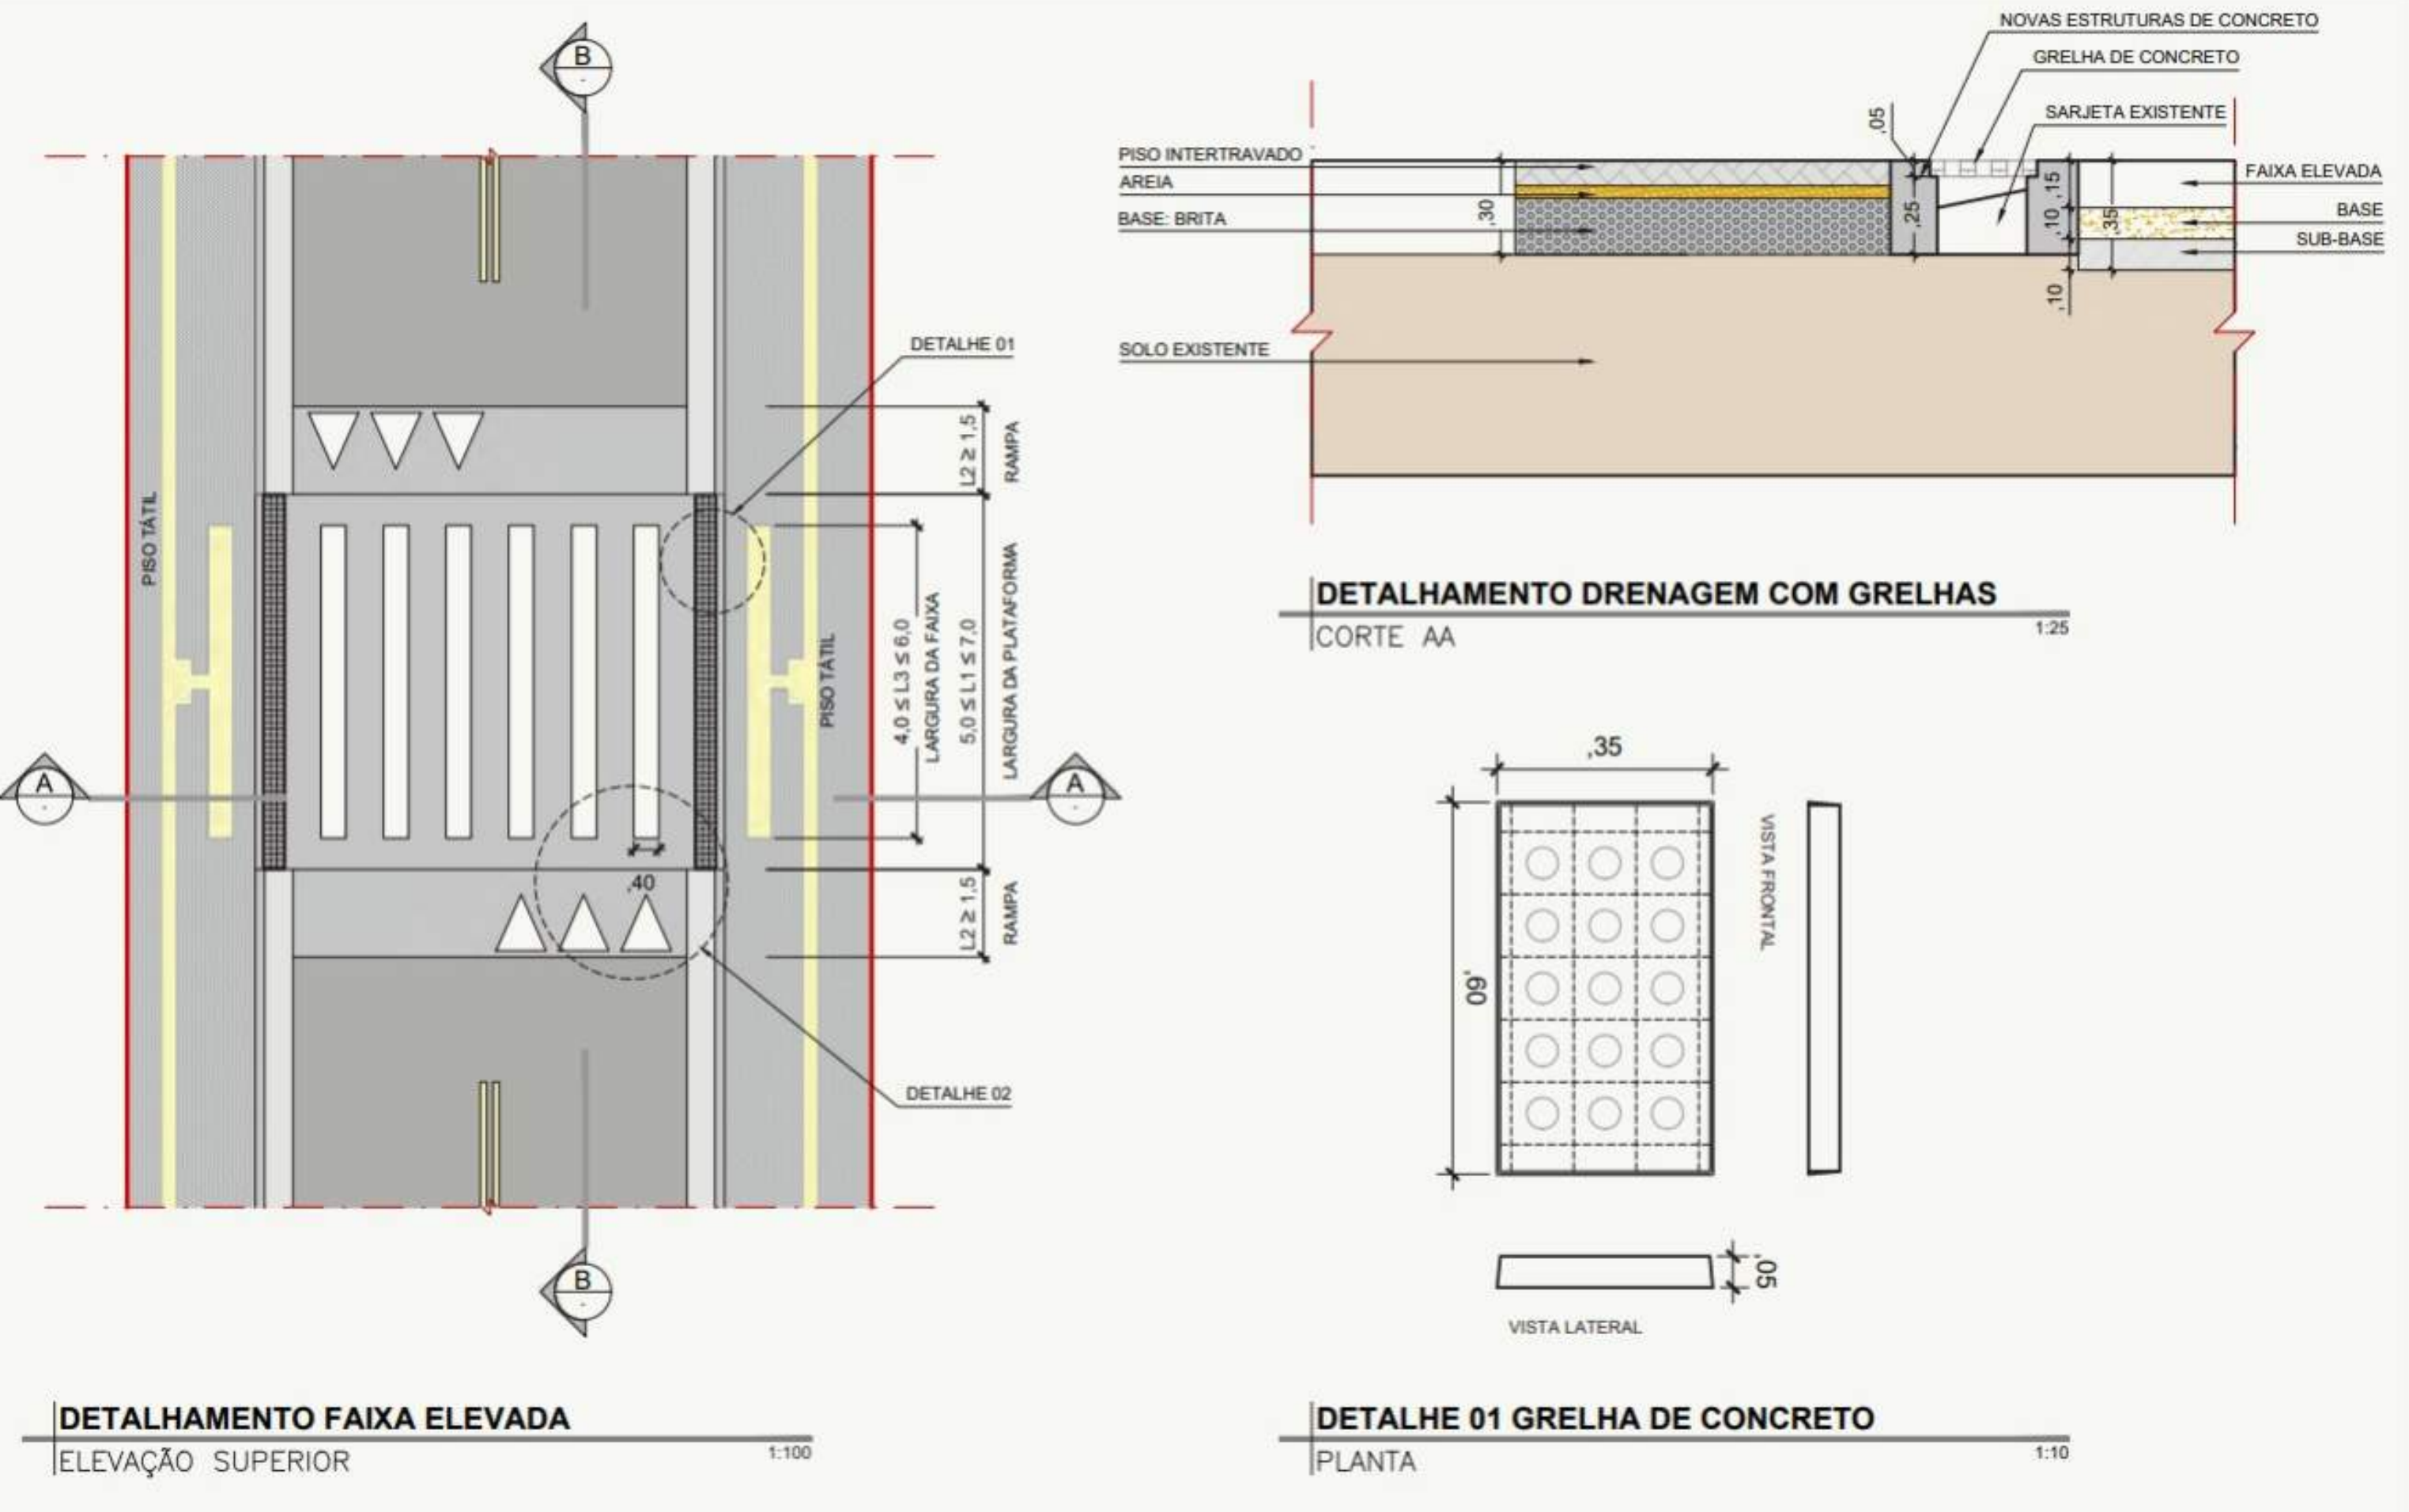

Nº	DATA	REVISÃO	EXECUTADO POR	APROVADO POR	DESENHOS DE REFERÊNCIA	CLIENTE		NOTAS	VISTO E ACEITO	Executado por: SECRETARIA DE OBRAS Prefeito Municipal: HUGO DO PRADO SANTOS	Ass.: Desenho: NIELSEY SANTIAGO ANTUNES NICOLAU Projeto: NIELSEY SANTIAGO ANTUNES NICOLAU	Ass.: Ass.: 15433754 Ass.: 15433861	Ass.: Ass.: A67055-3 Ass.: A67055-3	Projeto: Infraestrutura - Pavimentação, recapeamento e serviços complementares (microdrenagem, calçamento, sinalização e faixa elevada)	Título: RUA CORSEGA E RUA VALDIR DA ROSA - VILA OLINDA Sub-título: DETALHES DA FAIXA ELEVADA	Nº do Desenho		Nº Contratada	Escala
						ACEITO	DATA									02	Rev. 09	FL. 03/03	
09	04/04/2025	Revisão de títulos nas pranchas 01, 02 e 03	Nielsey Santiago			SPH - Secretaria de Desenvolvimento Urbano e Habitação	04/04/2025	NIELSEY SANTIAGO ANTUNES NICOLAU:32634017855 Dados: 2025.04.04 12:09:47 -03'00'	Assinado de forma digital por NIELSEY SANTIAGO ANTUNES NICOLAU:32634017855 Data: 04/04/2025 12:21:55 -03'00' Verifique em <a href="http://validar.lgf-gov.br/">http://validar.lgf-gov.br/</a>	ESTÁ ACITADAÇÃO NÃO ISENTA A CONTRATADA DAS RESPONSABILIDADES E OBRIGAÇÕES ESTABELECIDAS NO CONTRATO.	Ass.: 15433754 Ass.: 15433861	Ass.: A67055-3 Ass.: A67055-3	Ass.: A67055-3 Ass.: A67055-3	R. ANDRONICO DOS PRAZERES GONCALVES, 114, CENTRO-EMBU-SP FONE: (11) 4785-3522		00	S/E		