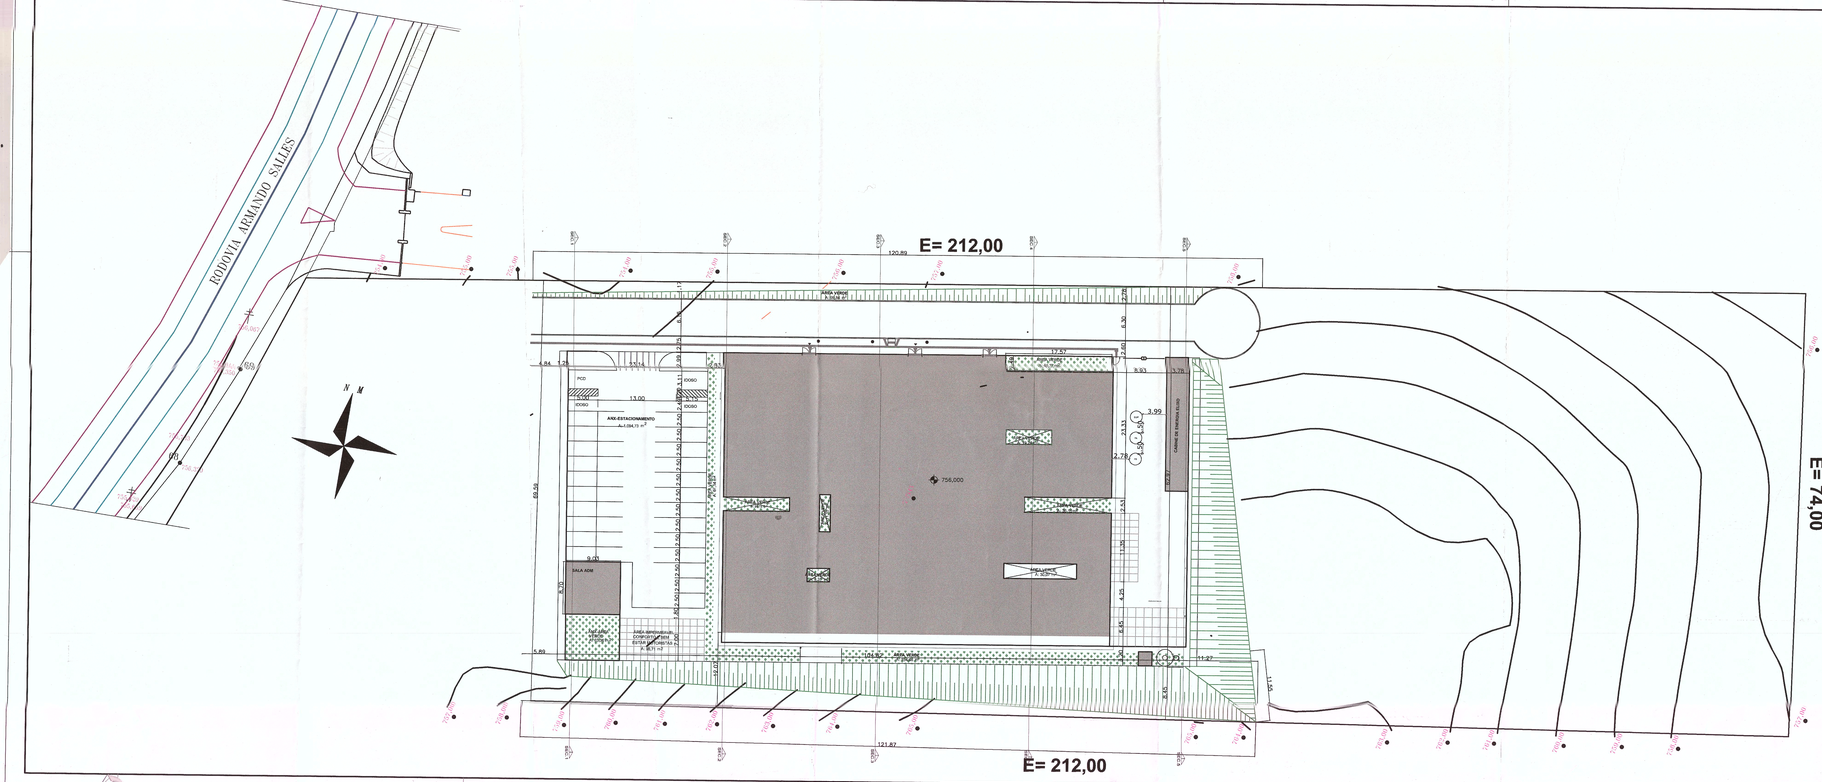
RODOVIA ARMANDO SALLES
N
M
E= 212,00
E= 74,00
E= 212,00
PCD
13.00
ÁREA ESTACIONAMENTO
A= 1.084,75 m²
SALA ADM
9.01
ÁREA VERDE
A= 1.024,37 m²
ÁREA VERDE
A= 1.024,37 m²
756,000
120.89
121.67
17.07
12.07
8.30
2.60
3.99
2.78
2.53
1.50
4.25
4.45
11.27
13.55
8.40
13.33
1.78
8.93
69.56
5.89
8.10
2.54
1.25
3.50
2.50
2.12
2.20
2.20
2.20