


NOTAS GERAIS SOLO GRAMPEADO:

- 1- CONFERIR MEDIDAS NO LOCAL.
- 2- CORTAR E ADAPTAR FERRAGENS ONDE FOR NECESSÁRIO.
- 3- MEDIDAS EM CENTÍMETROS E NÍVEIS EM METROS.
- 4- MÉTODO EXECUTIVO DEVERÁ SER ADEQUADO AS CONDICIONANTES E CARACTERÍSTICAS LOCAIS, VISANDO A SEGURANÇA DURANTE A EXECUÇÃO DA OBRA.
- 5- CONCRETO fck = 20 MPa; FATOR A/C MÁXIMO = 0,5; AÇO CA-50.
- 6- COBRIMENTO DAS ARMADURAS = 3,0 cm. EMENDA E DOBRAGEM DAS BARRAS DEVERÃO ESTAR DE ACORDO COM A NBR 6118.
- 7- A COLOCAÇÃO DA TELA DE AÇO SOBRE O TERRENO DEVE SER FEITA COM AUXÍLIO DE PASTILHAS DE MODO A SE GARANTIR O COBRIMENTO NECESSÁRIO.

REVISÃO	ASSUNTO	APROVADO	DATA
1			
2			
3			
4	Revisão Geral		14/12/2018
5	Revisão Geral		23/11/2018
6	Emenda Inicial		24/05/2018

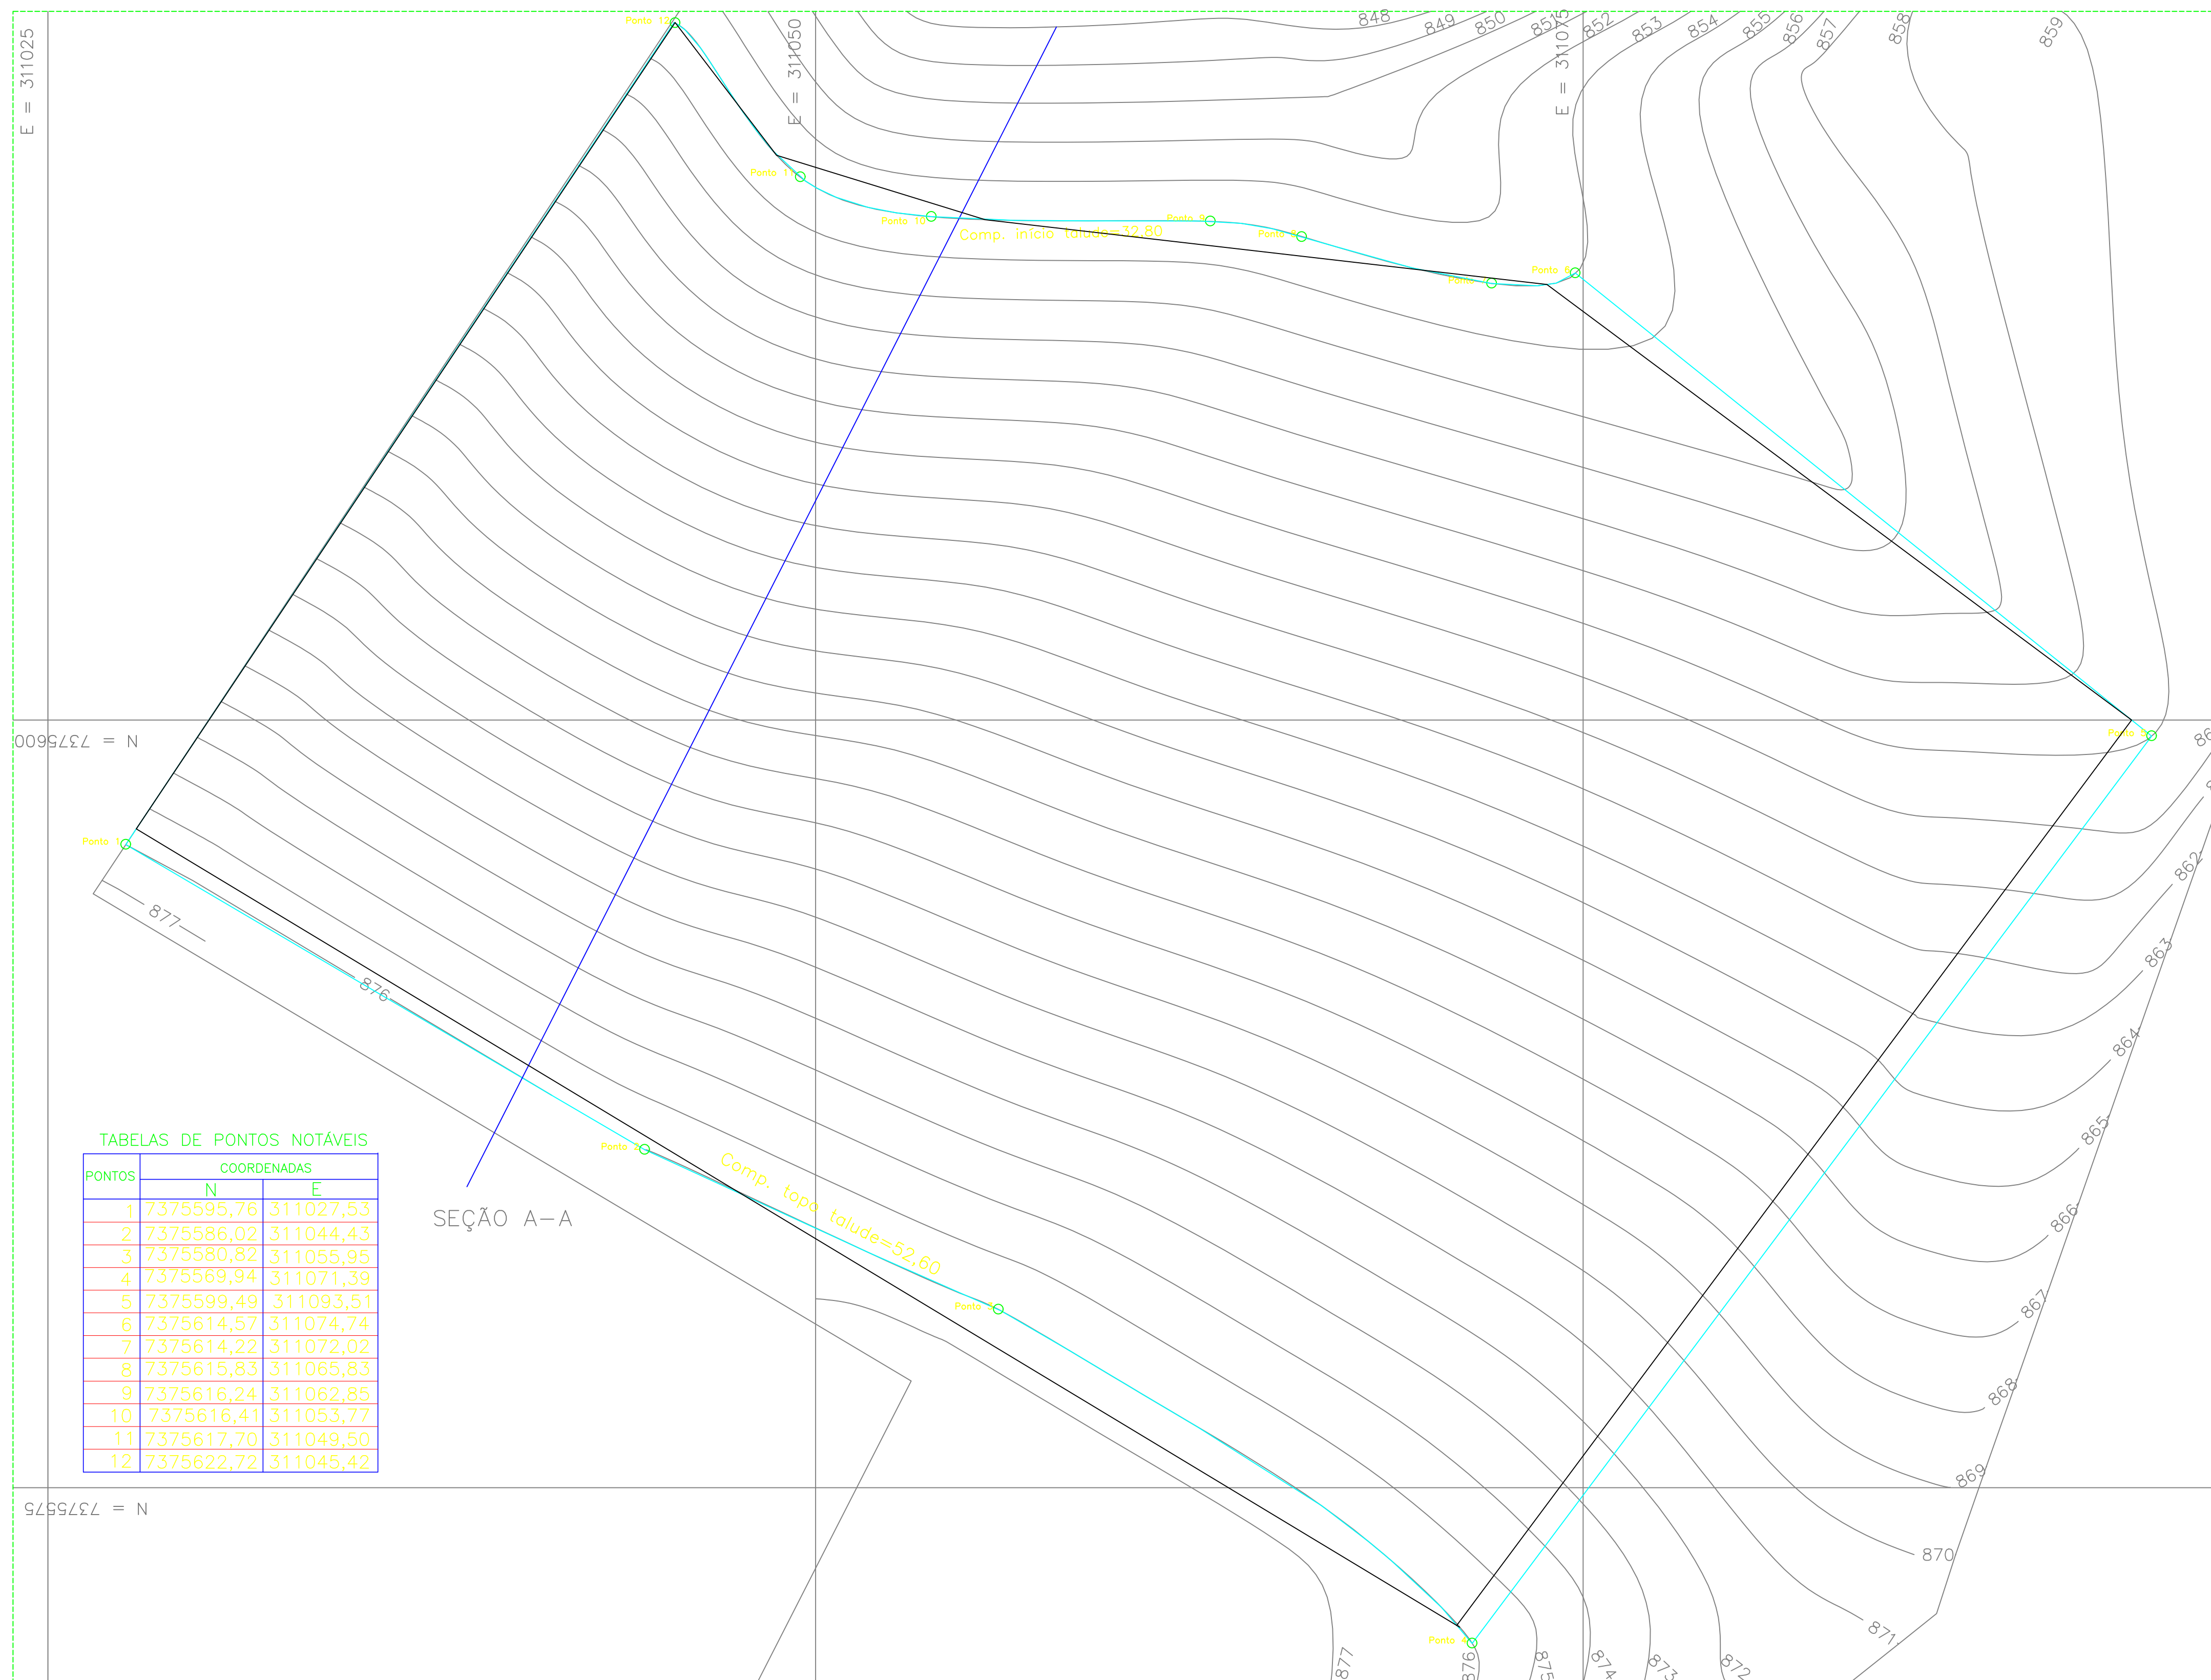

TABELAS DE PONTOS NOTÁVEIS

PONTOS	COORDENADAS	
	N	E
1	7375595,76	311027,53
2	7375586,02	311044,43
3	7375580,82	311055,95
4	7375569,94	311071,39
5	7375599,49	311093,51
6	7375614,57	311074,74
7	7375614,22	311072,02
8	7375615,83	311065,83
9	7375616,24	311062,85
10	7375616,41	311053,77
11	7375617,70	311049,50
12	7375622,72	311045,42

SEÇÃO A-A

1 LOCAÇÃO ÁREA SOLO GRAMPEADO  
ESCALA: 1:50

TABELA DE CORES PARA PLOTAGEM

COR	ESP (mm)
7	=0.6
7	=0.1
7	=0.4
7	=0.2
7	=0.8
7	=0.5
7	=0.3
7	=0.05
7	=0.05
10	=0.15
171	=0.15
231	=0.15
252	=0.15
253	=0.15
254	=0.15
255	=0.15
7	=0.15

<b>CONTENÇÃO DE ENCOSTA</b>		<b>FOLHA 01/05</b>
Assunto: Contenção de encosta - Jardim Paraíso Areas 1 e 2 Local: Jardim Paraíso Endereço: Jardim Paraíso - Itapeperica da Serra - SP Município de Itapeperica da Serra - SP Proprietário: Prefeitura Municipal de Itapeperica da Serra - SP		
QUADRO DE ÁREAS Vide projeto	DECLARO QUE A APROVAÇÃO DO PROJETO NÃO IMPLICA NO RECONHECIMENTO POR PARTE DA PREFEITURA QUANTO AO DIREITO DE PROPRIEDADE DO IMÓVEL.  Secretário de Obras e Serviços Fernando de Aguiar Andrade  Responsável Técnico pelo Projeto Aliei Baclega Roschel Engenheiro Civil CREA: 5069938280-SP ART nº 2620242213170	
DESENHISTA:	DATA: 10/01/2024	ESCALA: INDICADA