


LOTEAMENTO JARDIM PARAISO

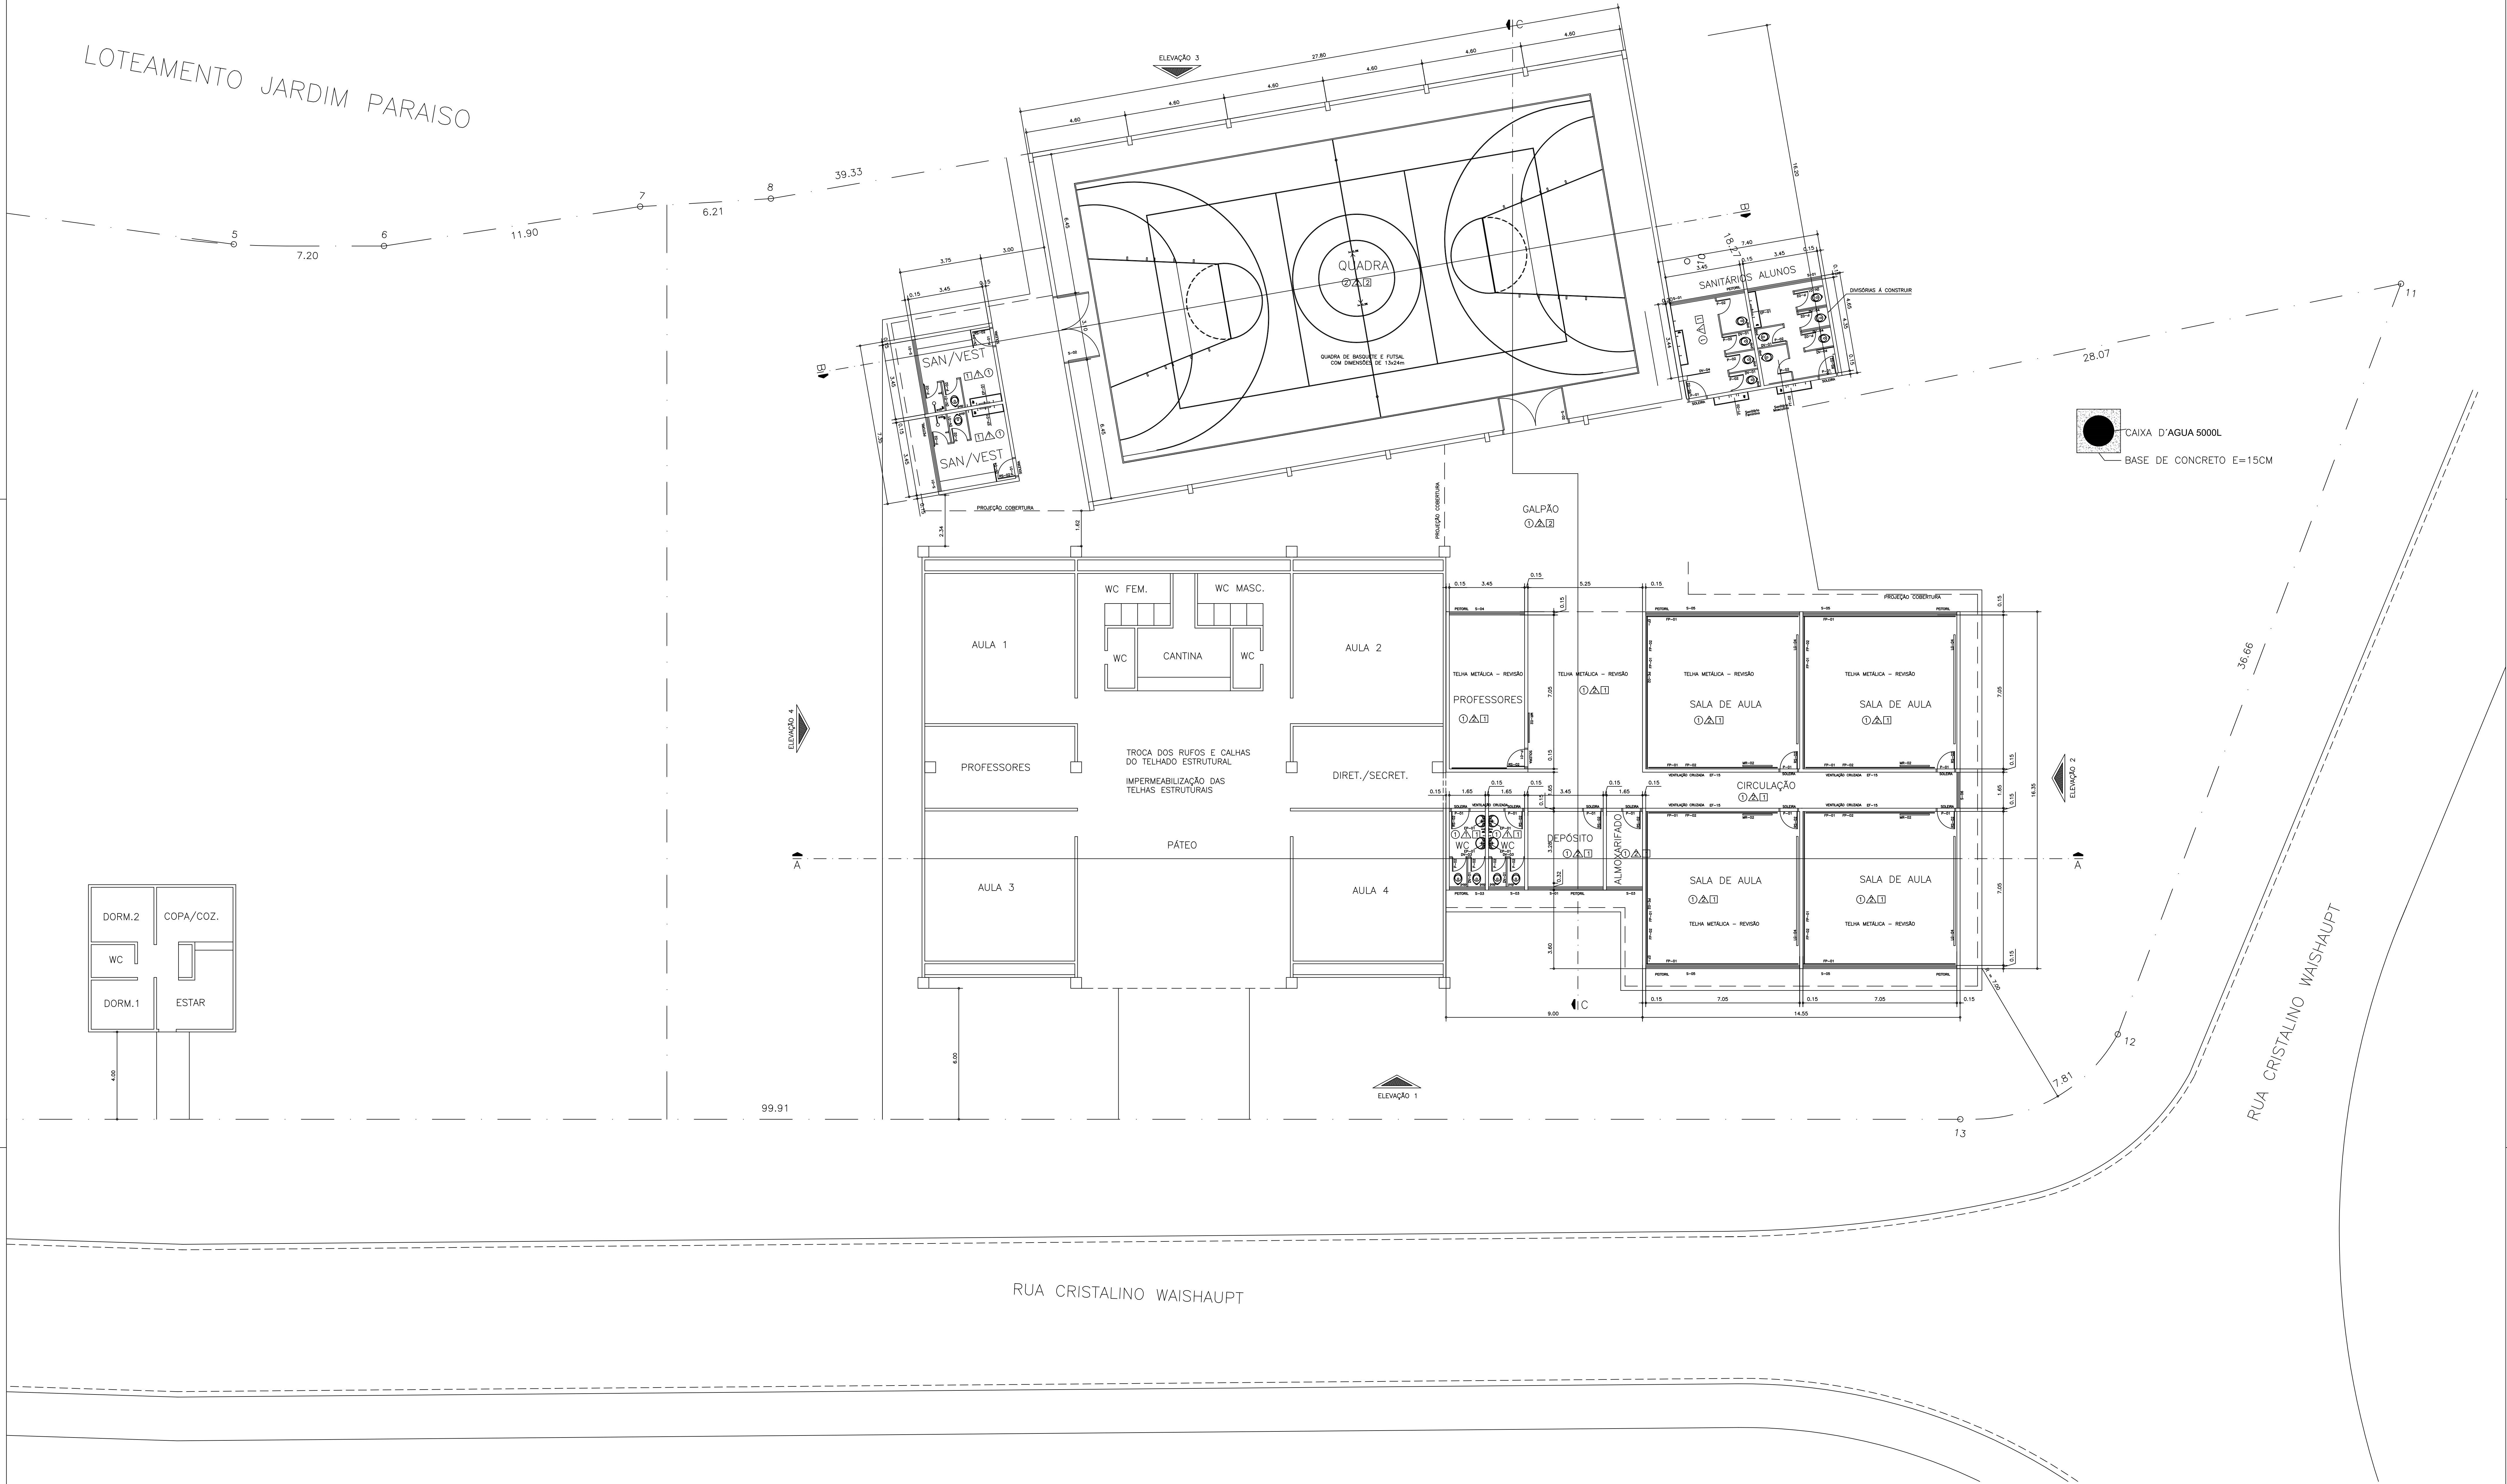

ESPECIFICAÇÕES

- PISO
0 - NÃO EXISTENTE
1 - GRANULITE
2 - CIMENTADO LISO
3 - CONCRETO DESMOLDADO
4 - ACABAMENTO ACÚSTICO
- △ PAREDE
0 - NÃO EXISTENTE
1 - AZULEJOS BRANCOS 15x15cm ACETINADOS BRANCOS
2 - MASSA CORRIDA + PINTURA LATEX ACRILICA COR BRANCA
- TETO
0 - NÃO EXISTENTE
1 - LAJE (MASSA FINA + LATEX ACETINADO BRANCO)
2 - TELHA METÁLICA

- NOTAS:
- TODAS AS SOLERIAS SERÃO EM GRANULITE
- MEDIDAS DADAS EM METRO
AS COTAS PREVALECEM SOBRE O DESENHO
EM CASO DE DÚVIDAS CONSULTE O AUTOR DO PROJETO
- PINTURA EXTERNA E INTERNA TOTAL (ALVENARIA LAYER AZUL)
- PINTURA TUBULAÇÕES ÁGUA PLUVIAIS E INCÊNDIO
SEGUIR PADRÃO ABNT

VERIFICAR MEDIDAS NA OBRA
TABELAS

SERRALHERIA			
TIPO	MEDIDAS	DETALHE	ESPECIFICAÇÃO
S1	3,45x0,75	1,40	05 CAIXILHO BASCULANTE EM FERRO
S2	3,10x2,20	-	02 PORTA DE ABRIR EM FERRO (2 FOLHAS)
S3	1,65x0,75	1,90	03 CAIXILHO BASCULANTE EM FERRO
S4	3,45x1,50	1,10	01 CAIXILHO BASCULANTE EM FERRO
S5	7,05x1,50	1,10	04 CAIXILHO BASCULANTE EM FERRO
S6	1,65x3,00	-	01 CAIXILHO BASCULANTE EM FERRO

- PORTAS E CAIXILHO EM FERRO PREPARADOS
PARA RECEBER PINTURA ESMALTE COR PRETA
- FECHADURA TIPO YALE EM TODAS AS PORTAS
- MAQUINETA REF. 5010 LA FONTE OU SIMILAR

MARCENARIA			
TIPO	MEDIDAS	DETALHE	ESPECIFICAÇÃO
P1	0,80x2,10	1,13	PORTA PADRÃO
P2	0,60x1,85	1,4	PORTA PADRÃO

- PORTAS DE MADEIRA PREPARADAS PARA RECEBER PINTURA ESMALTE
- BATENTES DE MADEIRA PREPARADOS PARA RECEBER PINTURA ESMALTE
- FECHADURA TIPO YALE EM TODAS AS PORTAS
- FECHADURA TIPO TRANQUETA NAS PORTAS DE SANITÁRIOS

Cliente: PREFEITURA MUNICIPAL DE ITAPEERICA DA SERRA				01/01
Nome: AMPLIAÇÃO DE ESCOLA				
Local: RUA CRISTALINO WAISHAUP, S/Nº				
PLANTA 4 SALAS + QUADRA COM VESTIÁRIOS + GALPÃO E SANITÁRIOS				BÁSICO
Projeto:	Desenho:	Verificação:	Execução:	
Responsible Técnico: ENO VINICIUS KIMURA				