


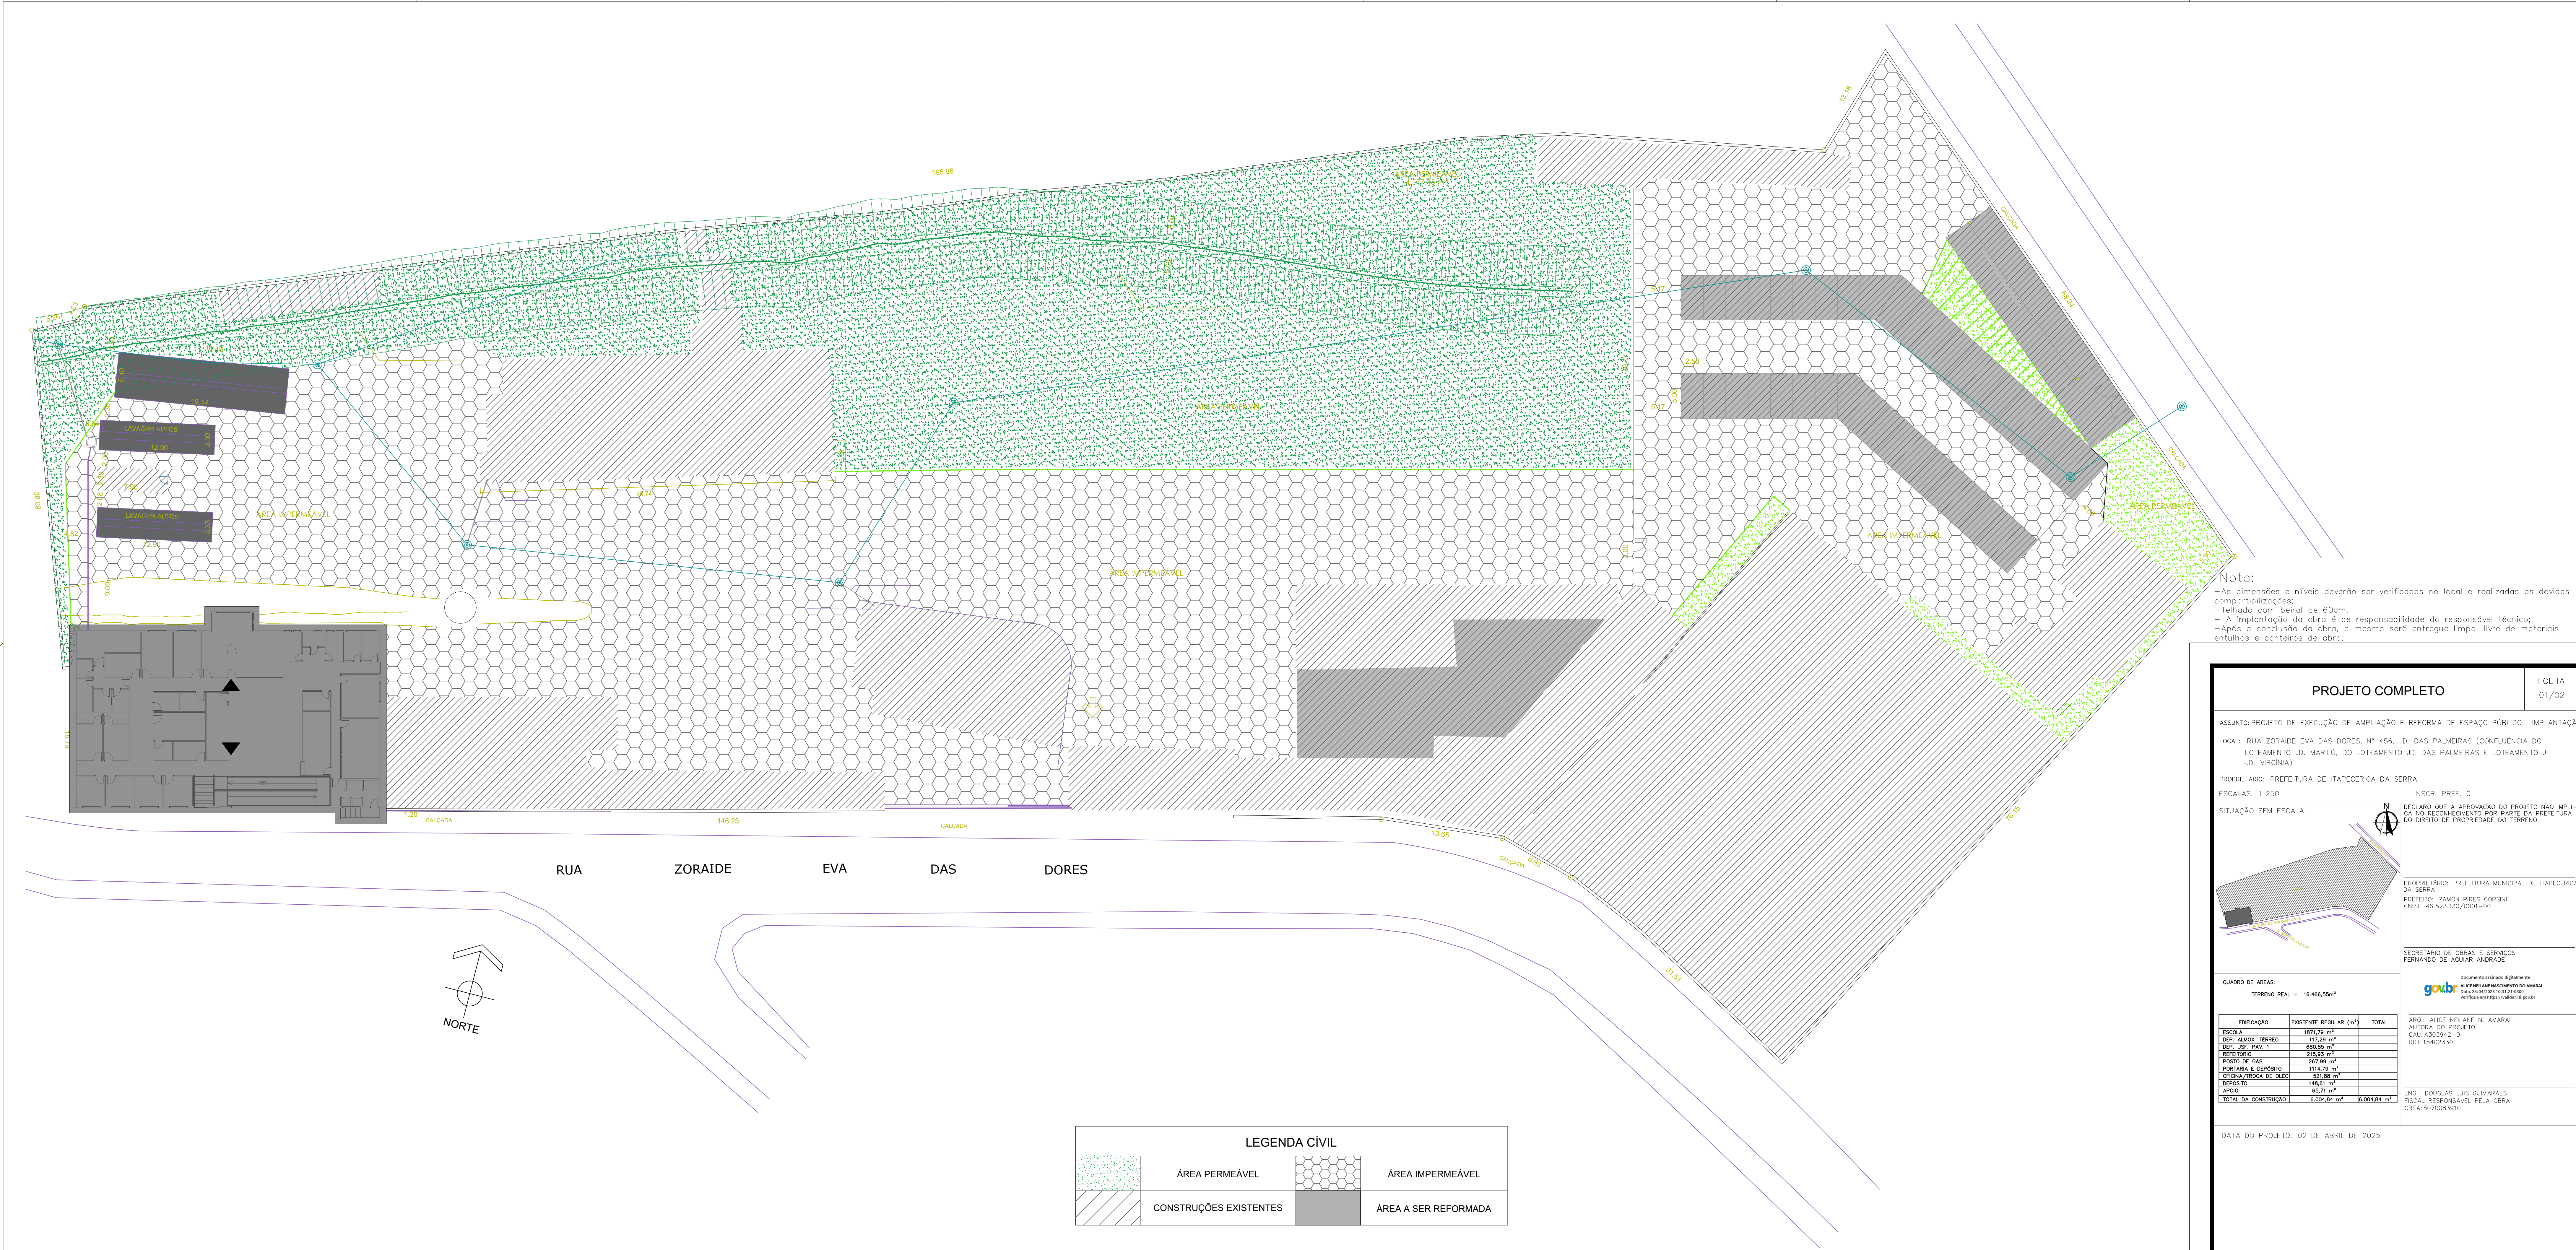

LEGENDA CÍVIL			
	ÁREA PERMEÁVEL		ÁREA IMPERMEÁVEL
	CONSTRUÇÕES EXISTENTES		ÁREA A SER REFORMADA

Nota:
- As dimensões e níveis deverão ser verificadas no local e realizadas as devidas compatibilizações;
- Terçado com beiral de 60cm;
- A implantação da obra é de responsabilidade do responsável técnico;
- Após a conclusão da obra, a mesma será entregue limpa, livre de materiais, entulhos e canteiros de obra;

PROJETO COMPLETO

FOLHA 01/02

ASSUNTO: PROJETO DE EXECUÇÃO DE AMPLIAÇÃO E REFORMA DE ESPAÇO PÚBLICO- IMPLANTAÇÃO

LOCAL: RUA ZORAIDE EVA DAS DORES, N° 456, JD. DAS PALMEIRAS (CONFLUÊNCIA DO LOTEAMENTO JD. MARILU, DO LOTEAMENTO JD. DAS PALMEIRAS E LOTEAMENTO J. D. VIRGINIA)

PROPRIETÁRIO: PREFEITURA DE ITAPEERICA DA SERRA

ESCALAS: 1:250

SITUAÇÃO SEM ESCALA:

INSCR. PREF. 0

REGULAR QUE A APROVAÇÃO DO PROJETO NÃO IMPLICA NO RECONHECIMENTO POR PARTE DA PREFEITURA DO DIREITO DE PROPRIEDADE DO TERRENO.

PROPRIETÁRIO: PREFEITURA MUNICIPAL DE ITAPEERICA DA SERRA

PREFEITO: RAMON PIRES CORSINI

CNPJ: 48.923.130/0001-00

SECRETÁRIO DE OBRAS E SERVIÇOS

FERNANDO DE AGUIAR ANDRADE

Documento assinado digitalmente

gov.br

ALICE NEILANE NASCIMENTO DO AMARAL

Autora do Projeto

CAU-A330343-0

RR1-15402330

ARG.: ALICE NEILANE N. AMARAL

AUTORA DO PROJETO

CAU-A330343-0

RR1-15402330

ENG.: DOUGLAS LUIS GUIMARÃES

FISCAL RESPONSÁVEL PELA OBRA

CREA: 507008910

EDIFICAÇÃO	EXISTENTE REGULAR (m²)	TOTAL
ESCOLA	187,78 m²	
DEP. ALMOX. TERRENO	117,29 m²	
DEP. USE. PAV. 1	690,85 m²	
REFEITÓRIO	215,93 m²	
POSTO DE GAS	28,10 m²	
PORTABRASA E DEPÓSITO	1114,79 m²	
OPONA, TRINCA DE OLEO	50,88 m²	
DEPÓSITO	148,61 m²	
APIRO	69,17 m²	
TOTAL DA CONSTRUÇÃO	6.004,88 m²	8.004,84 m²

TERRENO REAL = 10.468,35m²

DATA DO PROJETO: 02 DE ABRIL DE 2025