


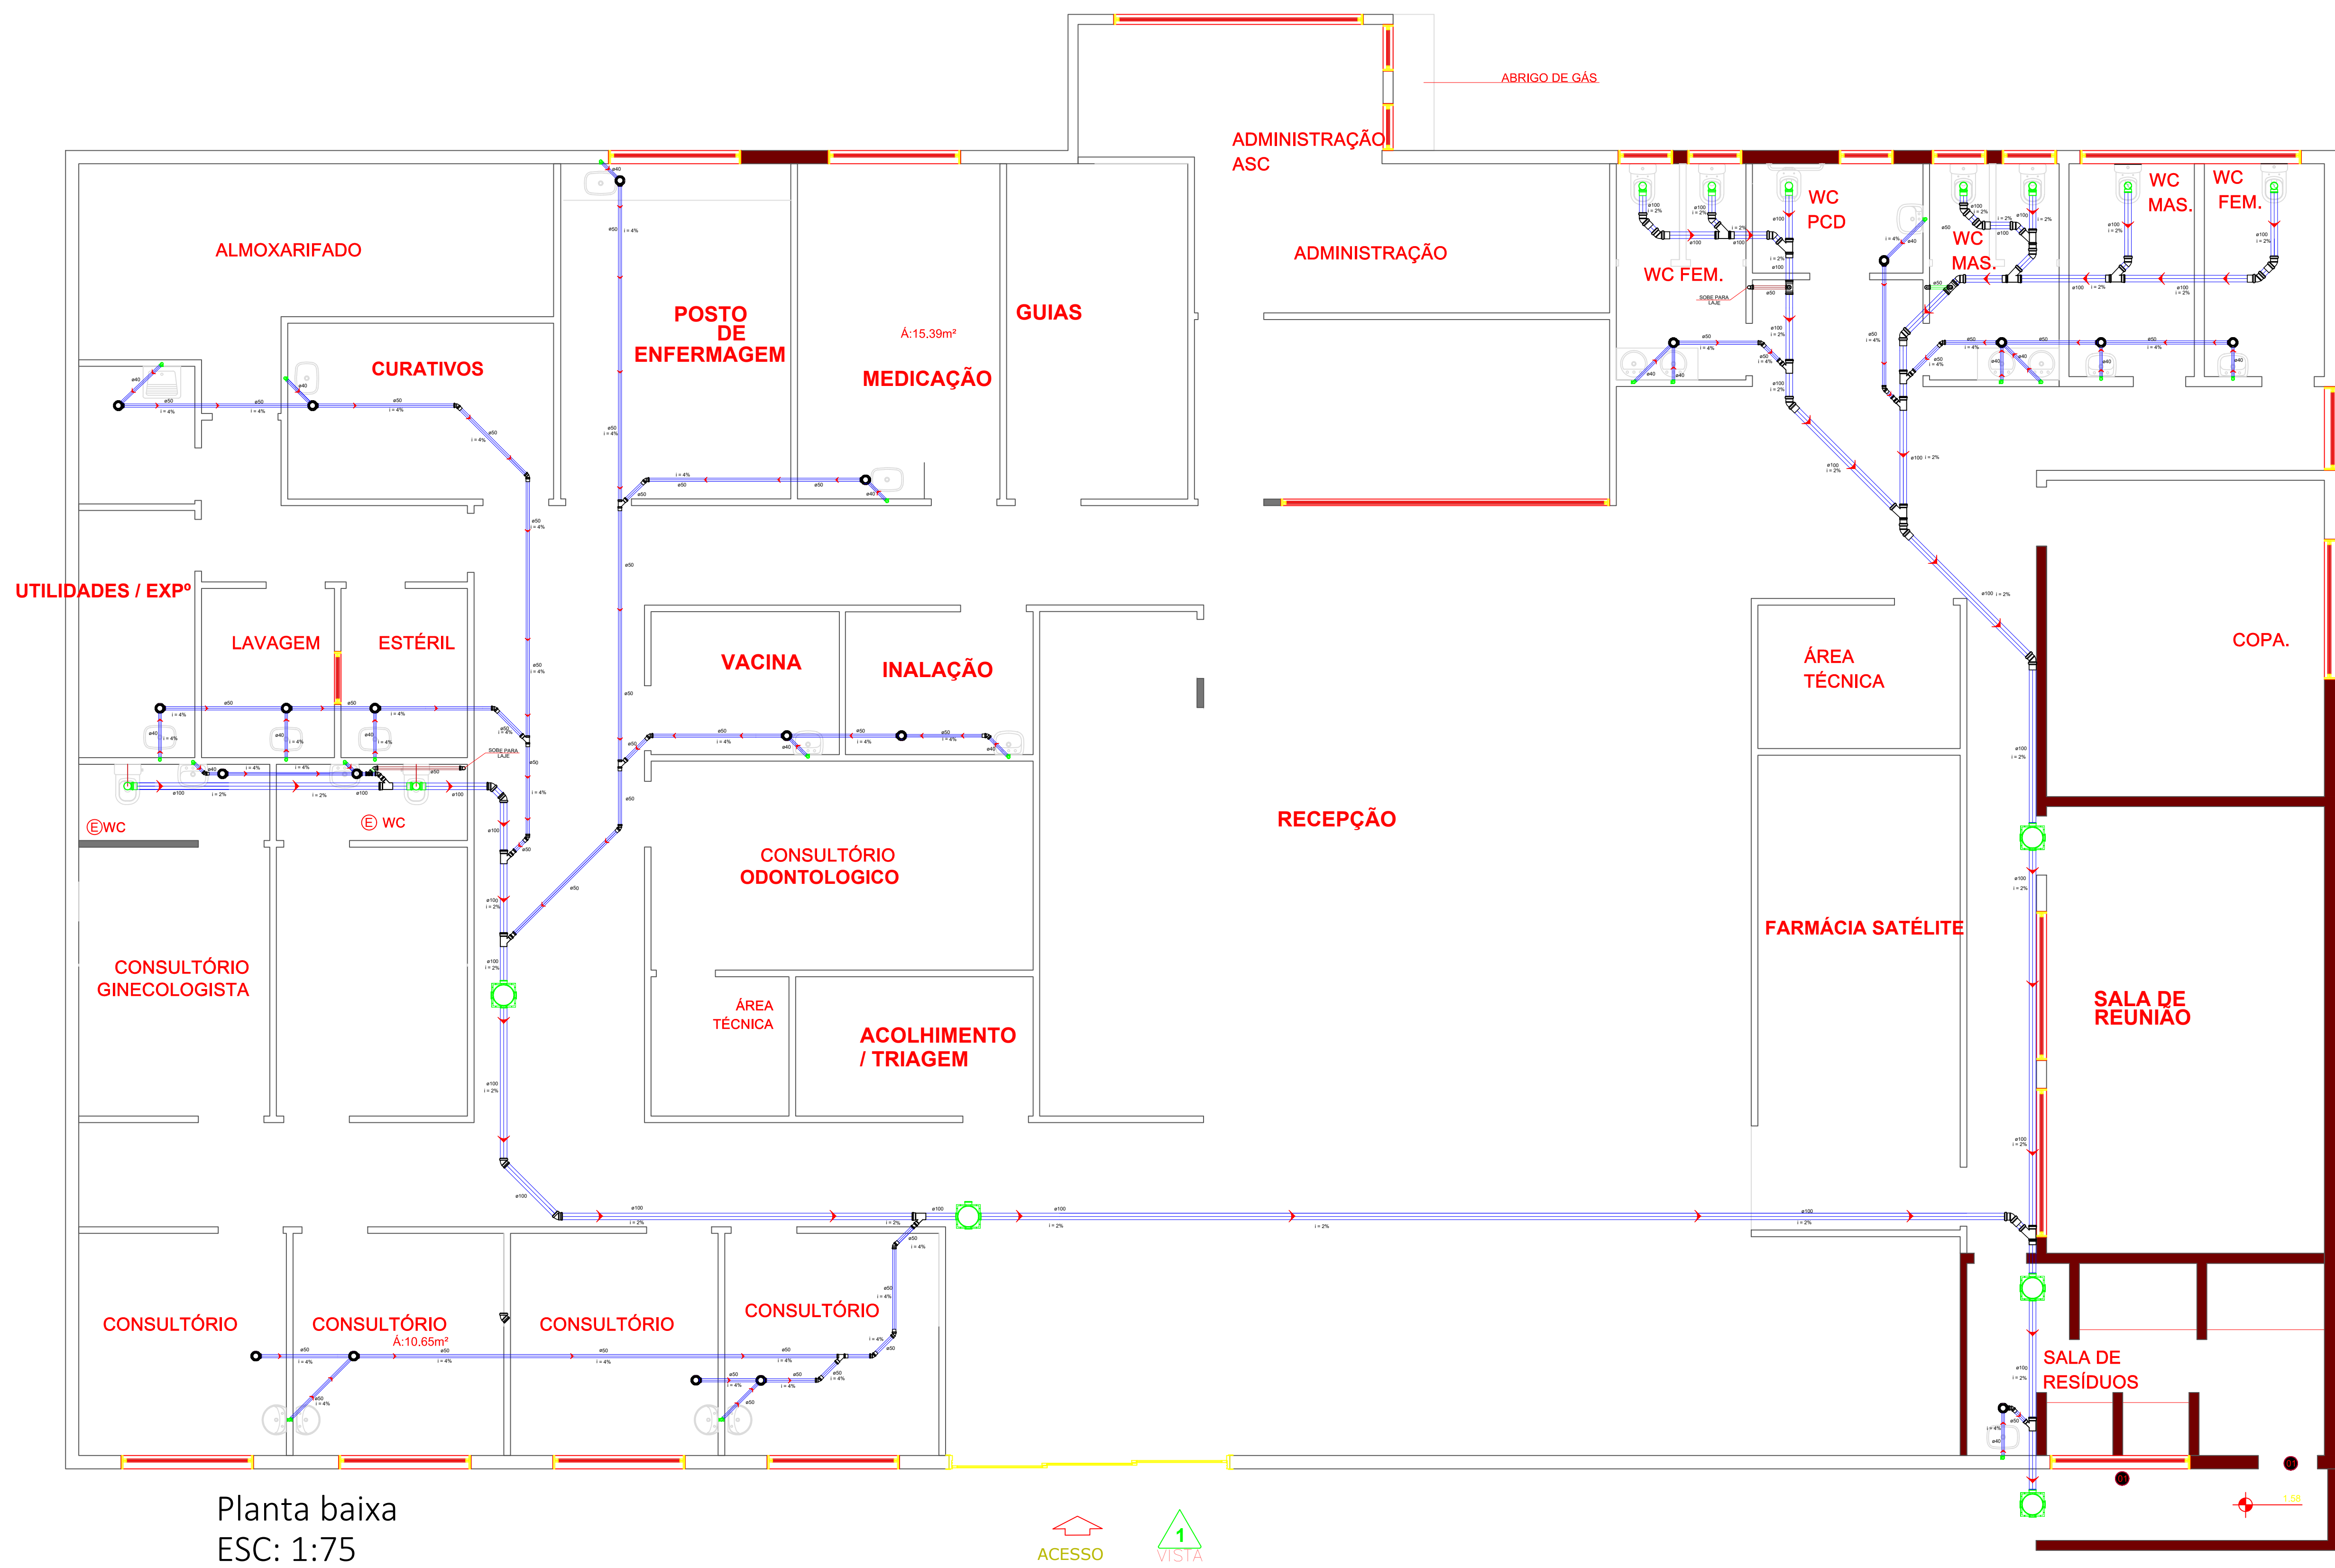

Planta baixa
ESC: 1:75

LEGENDA ESGOTO			
	CAIXA DE PASAGEM		TUBULAÇÃO DE ESGOTO
	SENTIDO DE DESLOCAMENTO DA ÁGUA		TUBULAÇÃO DE VENTILAÇÃO
	DIAMETRO DO TUBO		RALO SIFONADO
	CURVA 45°		PONTO DE ESGOTO VASO SANITÁRIO
	JUNÇÃO		
	PONTO DE ESGOTO LAVABO		

TABELA DE INCLINAÇÃO DA TUBULAÇÃO			
ø100	i = 2%	ø40	i = 4%
ø50	i = 4%		

PROJETO DE ESGOTO

FOLHA 01/01

ASSUNTO: PROJETO DE EXECUÇÃO DE AMPLIAÇÃO E REFORMA DE ESPAÇO PÚBLICO – ESGOTO

LOCAL: RUA ZORAIDE EVA DAS DORES, N° 456, JD. DAS PALMEIRAS (CONFLUÊNCIA DO LOTEAMENTO JD. MARILÚ, DO LOTEAMENTO JD. DAS PALMEIRAS E LOTEAMENTO J. JD. VIRGINIA)

PROPRIETÁRIO: PREFEITURA DE ITAPEERICA DA SERRA

ESCALAS: 1:250

INSCR. PREF. 0

SITUAÇÃO SEM ESCALA:

DECLARO QUE A APROVAÇÃO DO PROJETO NÃO IMPLICA NO RECONHECIMENTO POR PARTE DA PREFEITURA DO DIREITO DE PROPRIEDADE DO TERRENO.

PROPRIETÁRIO: PREFEITURA MUNICIPAL DE ITAPEERICA DA SERRA
PREFEITO: RAMON PIRES CORSINI
CNPJ: 46.523.130/0001-00

SECRETÁRIO DE OBRAS E SERVIÇOS
FERNANDO DE AGUIAR ANDRADE

VIDE FL 1

ELIJAH ENGENHARIA E CONSTRUÇÕES
LTDA/36334815000154

ENG. RESPONSÁVEL EMERSON IZIDORIO LOPES
CREASP: 5070076242
ART: 2820250663142

ENG. DOUGLAS LUIS GUIMARAES
FISCAL RESPONSÁVEL PELA OBRA
CREA: 5070083910

DATA DO PROJETO: 15 DE ABRIL DE 2025