


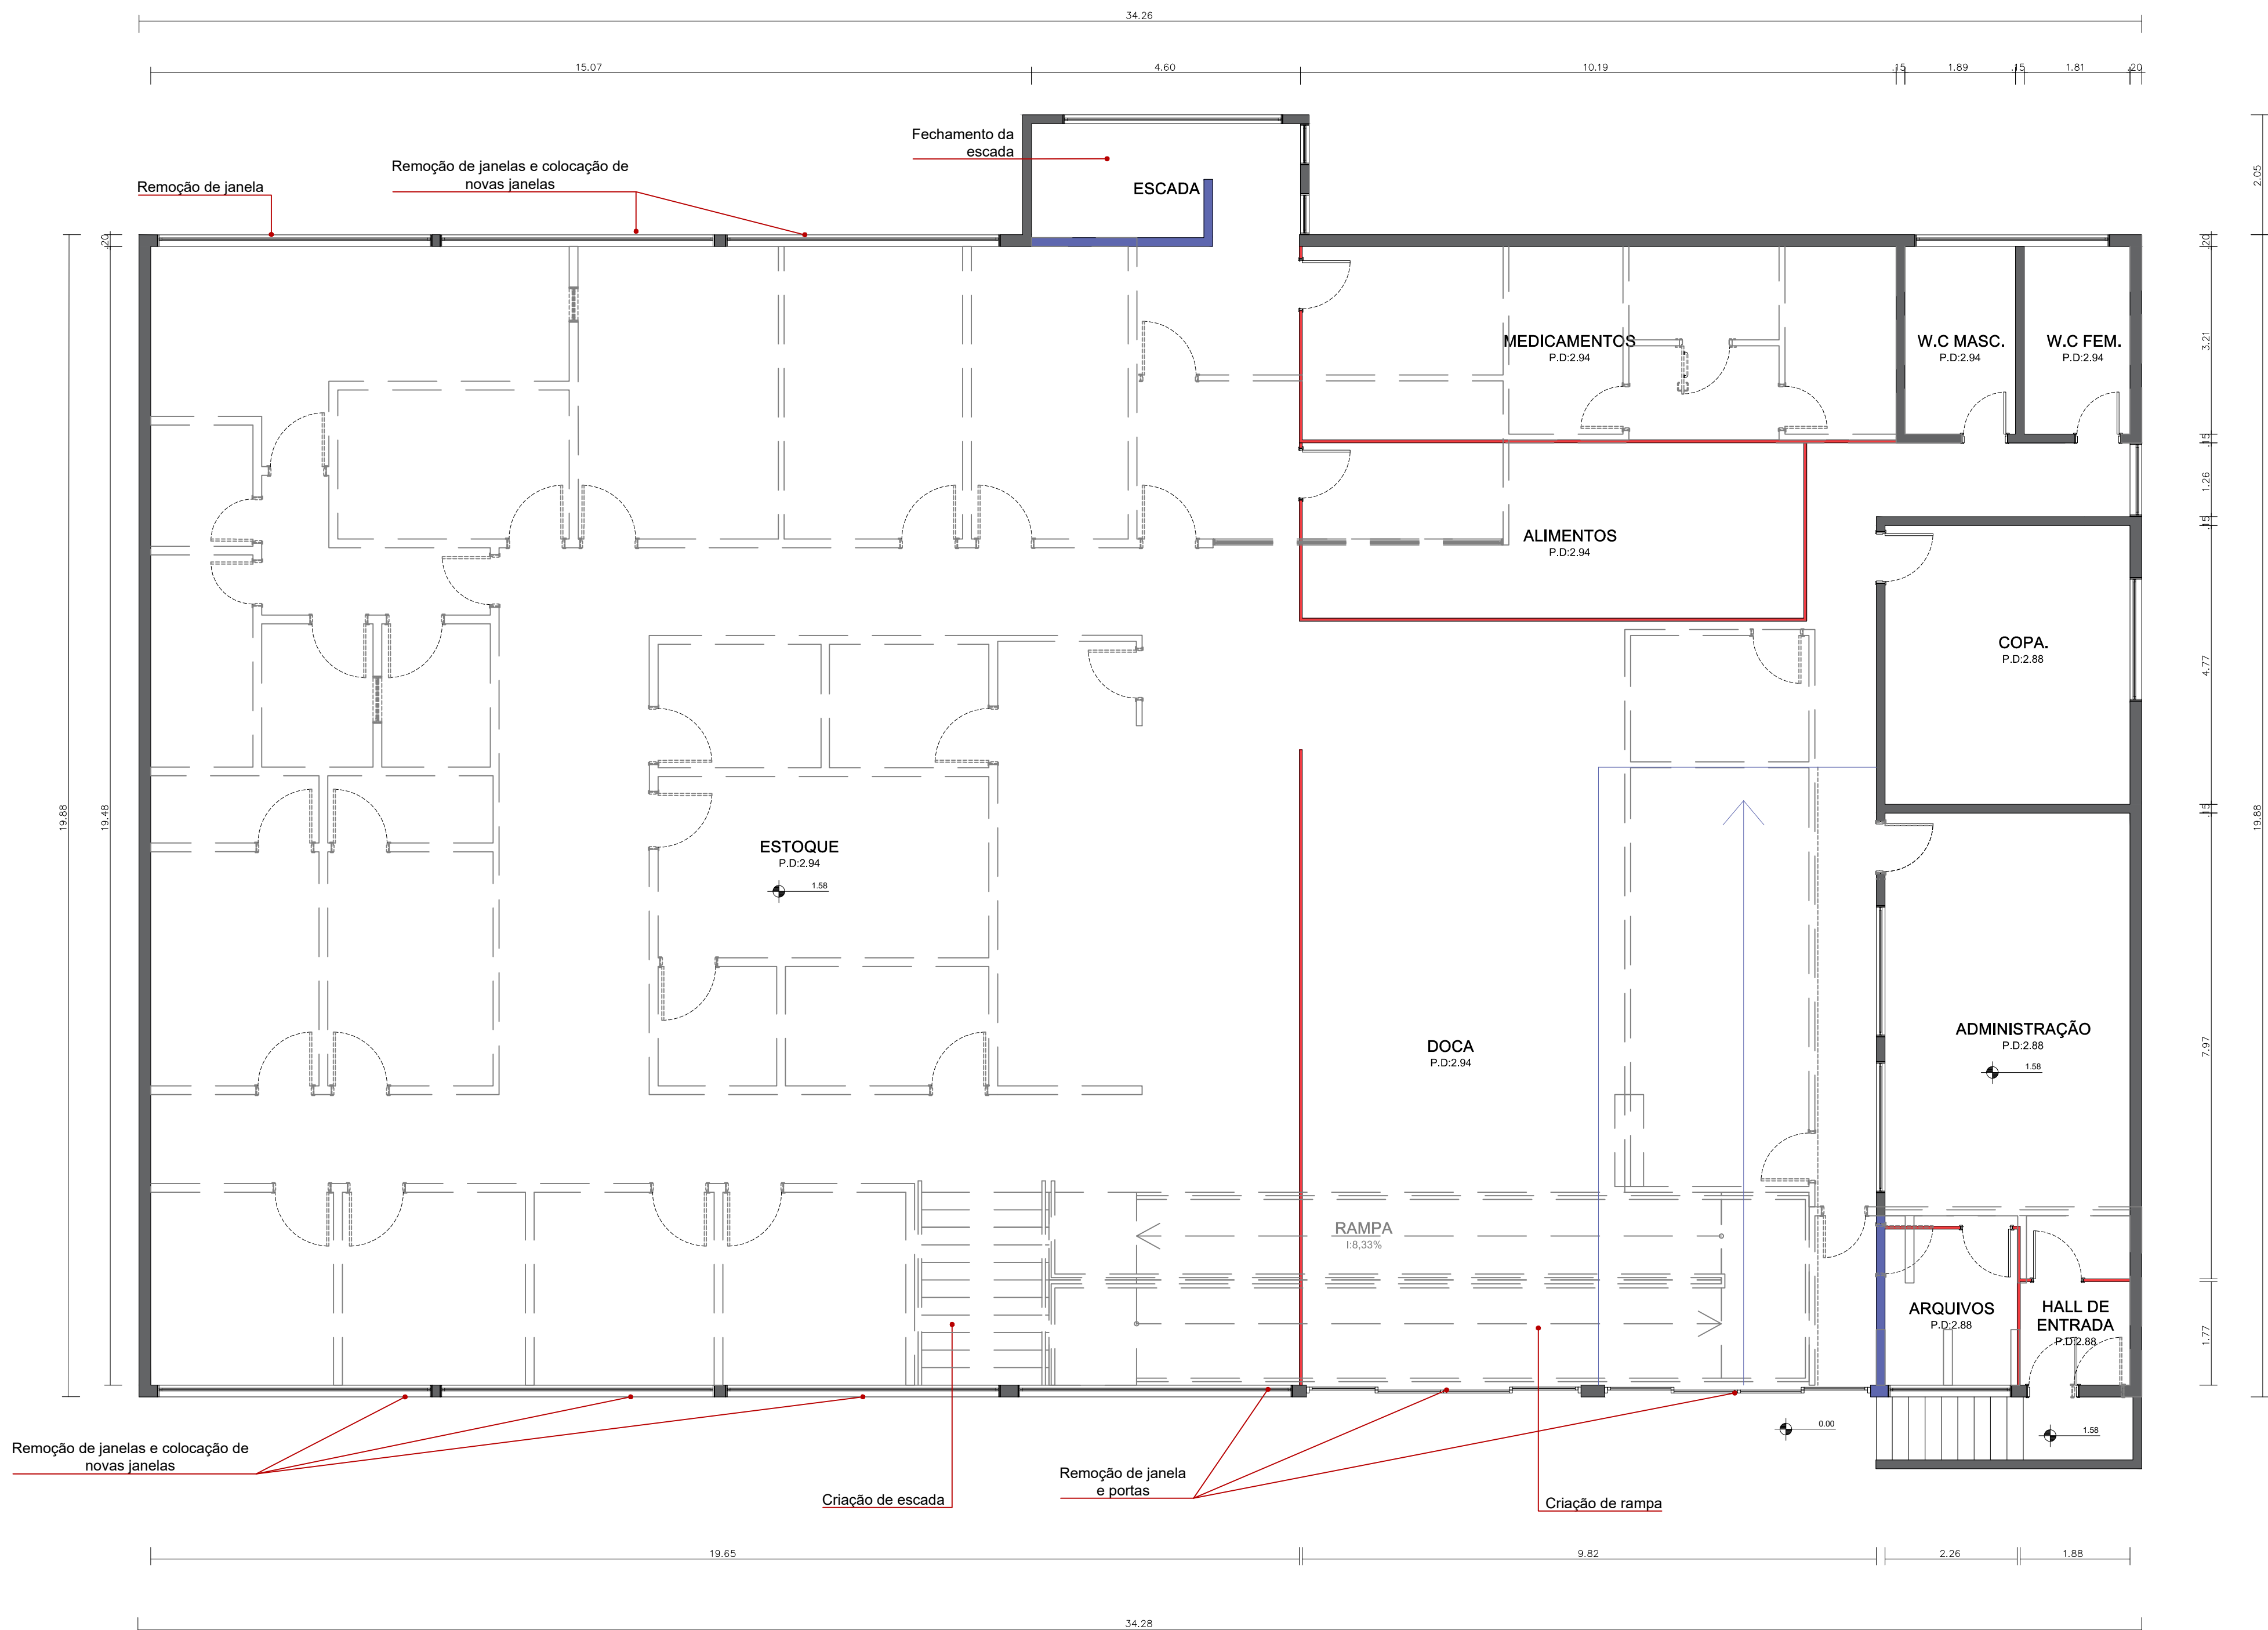

LEGENDA CÍVIL			
	Alvenaria existente a manter		Divisória naval a remover
	Alvenaria existente a demolir		Drywall

Nota:

- As dimensões e níveis deverão ser verificadas no local e realizadas as devidas compartilhizações;
- Telhado com beiral de 60cm.
- A implantação da obra é de responsabilidade do responsável técnico;
- Após a conclusão da obra, a mesma será entregue limpa, livre de materiais, entulhos e canteiros de obra;

PROJETO DE DEMOLIÇÃO

FOLHA Única

ASSUNTO:PROJETO DE EXECUÇÃO DE AMPLIAÇÃO E REFORMA DE ESPAÇO PÚBLICO – PLANTAS, CORTES E VISTAS.

LOCAL: RUA ZORAIDE EVA DAS DORES, Nº 456, JD. DAS PALMEIRAS (CONFLUÊNCIA DO LOTEAMENTO JD. MARILÚ, DO LOTEAMENTO JD. DAS PALMEIRAS E LOTEAMENTO J JD. VIRGINIA)

PROPRIETÁRIO: PREFEITURA DE ITAPECERICA DA SERRA

ESCALAS: 1:75

SITUAÇÃO SEM ESCALA:

DECLARO QUE A APROVAÇÃO DO PROJETO NÃO IMPLICA NO RECONHECIMENTO POR PARTE DA PREFEITURA DO DIREITO DE PROPRIEDADE DO TERRENO.

PROPRIETÁRIO: PREFEITURA MUNICIPAL DE ITAPECERICA DA SERRA
PREFEITO: RAMON PIRES CORSINI
CNPJ: 46.523.130/0001-00

SECRETÁRIO DE OBRAS E SERVIÇOS
FERNANDO DE AGUIAR ANDRADE

Documento assinado digitalmente
ALICE NEILANE NASCIMENTO DO AMARAL
Data: 23/04/2025 15:32:10-0000
Verifique em <https://validar.it.gov.br>

ARG.: ALICE NEILANE N. AMARAL
AUTORA DO PROJETO
CAU: A303942-0
RRT:15402330

ENG.: DOUGLAS LUIS GUIMARAES
FISCAL RESPONSÁVEL PELA OBRA
CREA:5070083910

DATA DO PROJETO: 02 DE ABRIL DE 2025