



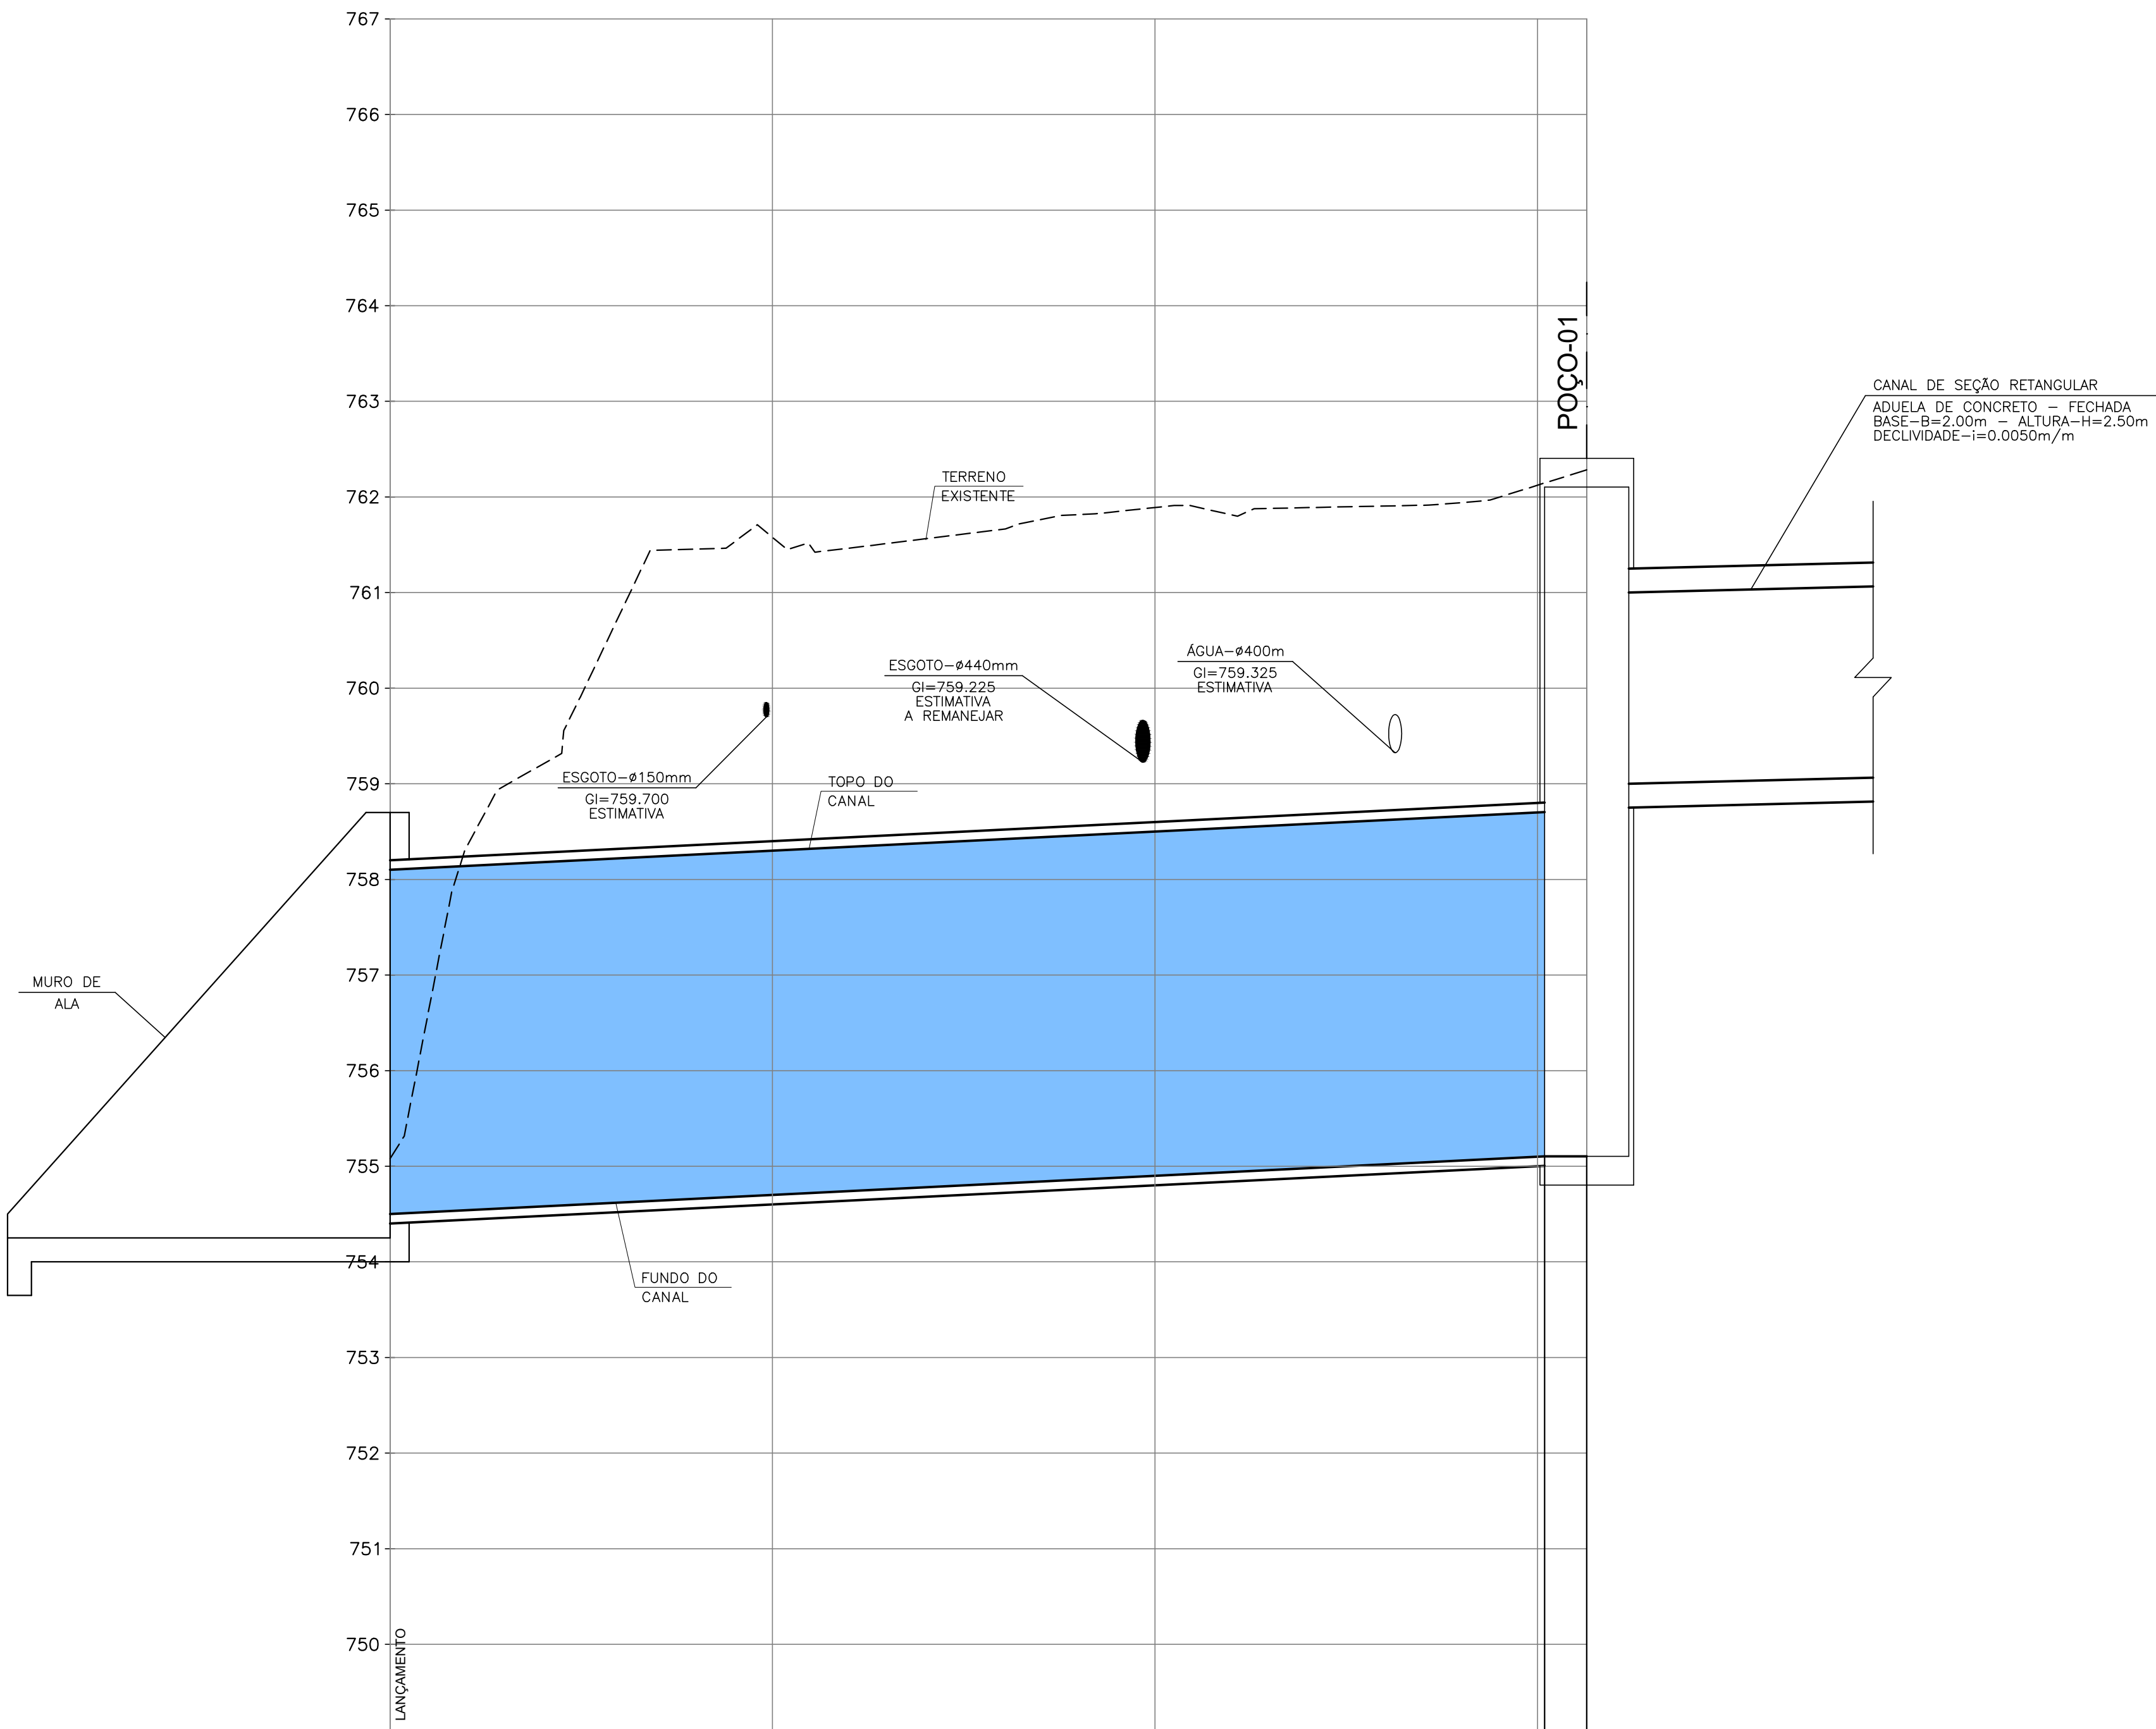

ESTACA		0	1	2	3+25.7	3+25.7
EXTENSÃO (m)				60.37	2.20	
COTA (m)	TOPO	758.100			762.404	762.404
	FUNDO	754.500			755.104	755.104
	PROFUNDIDADE	3.600			7.300	7.300
D: SEÇÃO (m) / j: DECLIV. (m/m)						
Yn: ALTURA NORMAL (m)						
Qproj: VAZÃO PROJETO (m³/s) / Qpl: VAZÃO A SEÇÃO PLENA (m³/s)						
Vproj: VELOC. DE PROJETO (m/s)						

CÓRREGO
EST. 4102+12,55
PERFIL LONGITUDINAL EST. 0+0.00 a EST. 3+2.57
ESCALA HORIZONTAL: 1:250
ESCALA VERTICAL: 1:50

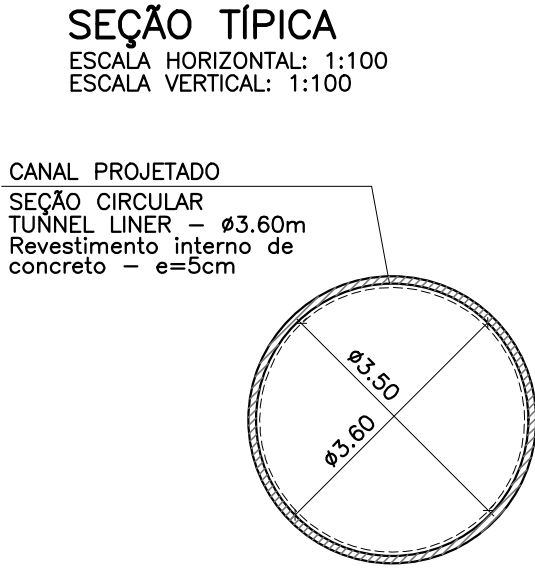

00	JAN/2026	EMISSÃO INICIAL	S.R.J.	D.A.D	D.A.D
REVISÃO	DATA	NATUREZA	EXEC.	VERIF.	APROV.

ASSUNTO: PROJETO BÁSICO DE RECUPERAÇÃO E MELHORIA DA ESTRADA DO M'BOI MIRIM

TÍTULO: PROJETO BÁSICO DE MACRODRENAGEM
PERFIL LONGITUDINAL

LOCAL: ESTRADA DO M'BOI MIRIM COD. LOG. –

BAIRRO ITAPEKERICA DA SERRA SP

AUTOR:  MBOI-PB-DRE-PERF_R00
REV. 00

RESP. TÉCNICO: CREA: ART:

Nº PROCESSO: 21914-9 ESCALA: INDICADA DATA: 01/26 FOLHA: 02/02

Nº CONTRATO: ARQUIVO DIGITAL: MBOI MIRIM_MACRODRENAGEM - PERF.dwg

PROJETISTA: 01/26

DESENHISTA: 01/26

VERIFICAÇÃO: 01/26

APROVAÇÃO: 01/26

RESP. TÉCNICO: 01/26

 **INFRAESTRUTURA URBANA E OBRAS**
SUPERINTENDÊNCIA DE PROJETOS VIÁRIOS
PROJ - 4

	VERIFICAÇÃO TÉCNICA	APROVAÇÃO TÉCNICA	DATA	APROVAÇÃO FINAL	SEÇÃO DE ARQUIVO PROJ – 004
PROJ-1					
PROJ-2					Nº
PROJ-3					CD Nº PASTA Nº
PROJ-4					DATA

Este documento é propriedade da SBC - SECRETARIA DE INFRAESTRUTURA URBANA E OBRAS E NÃO DEVE SER REPRODUZIDO, COPIADO, IMPRESSO OU TRANSMITIDO DE QUALQUER MODO SEM A AUTORIZAÇÃO POR ESCRITO DA SBC. A SBC NÃO SE RESPONSABILIZA POR ERROS OU OMISSÕES QUE POSSAM OCORRER NESTE DOCUMENTO.