


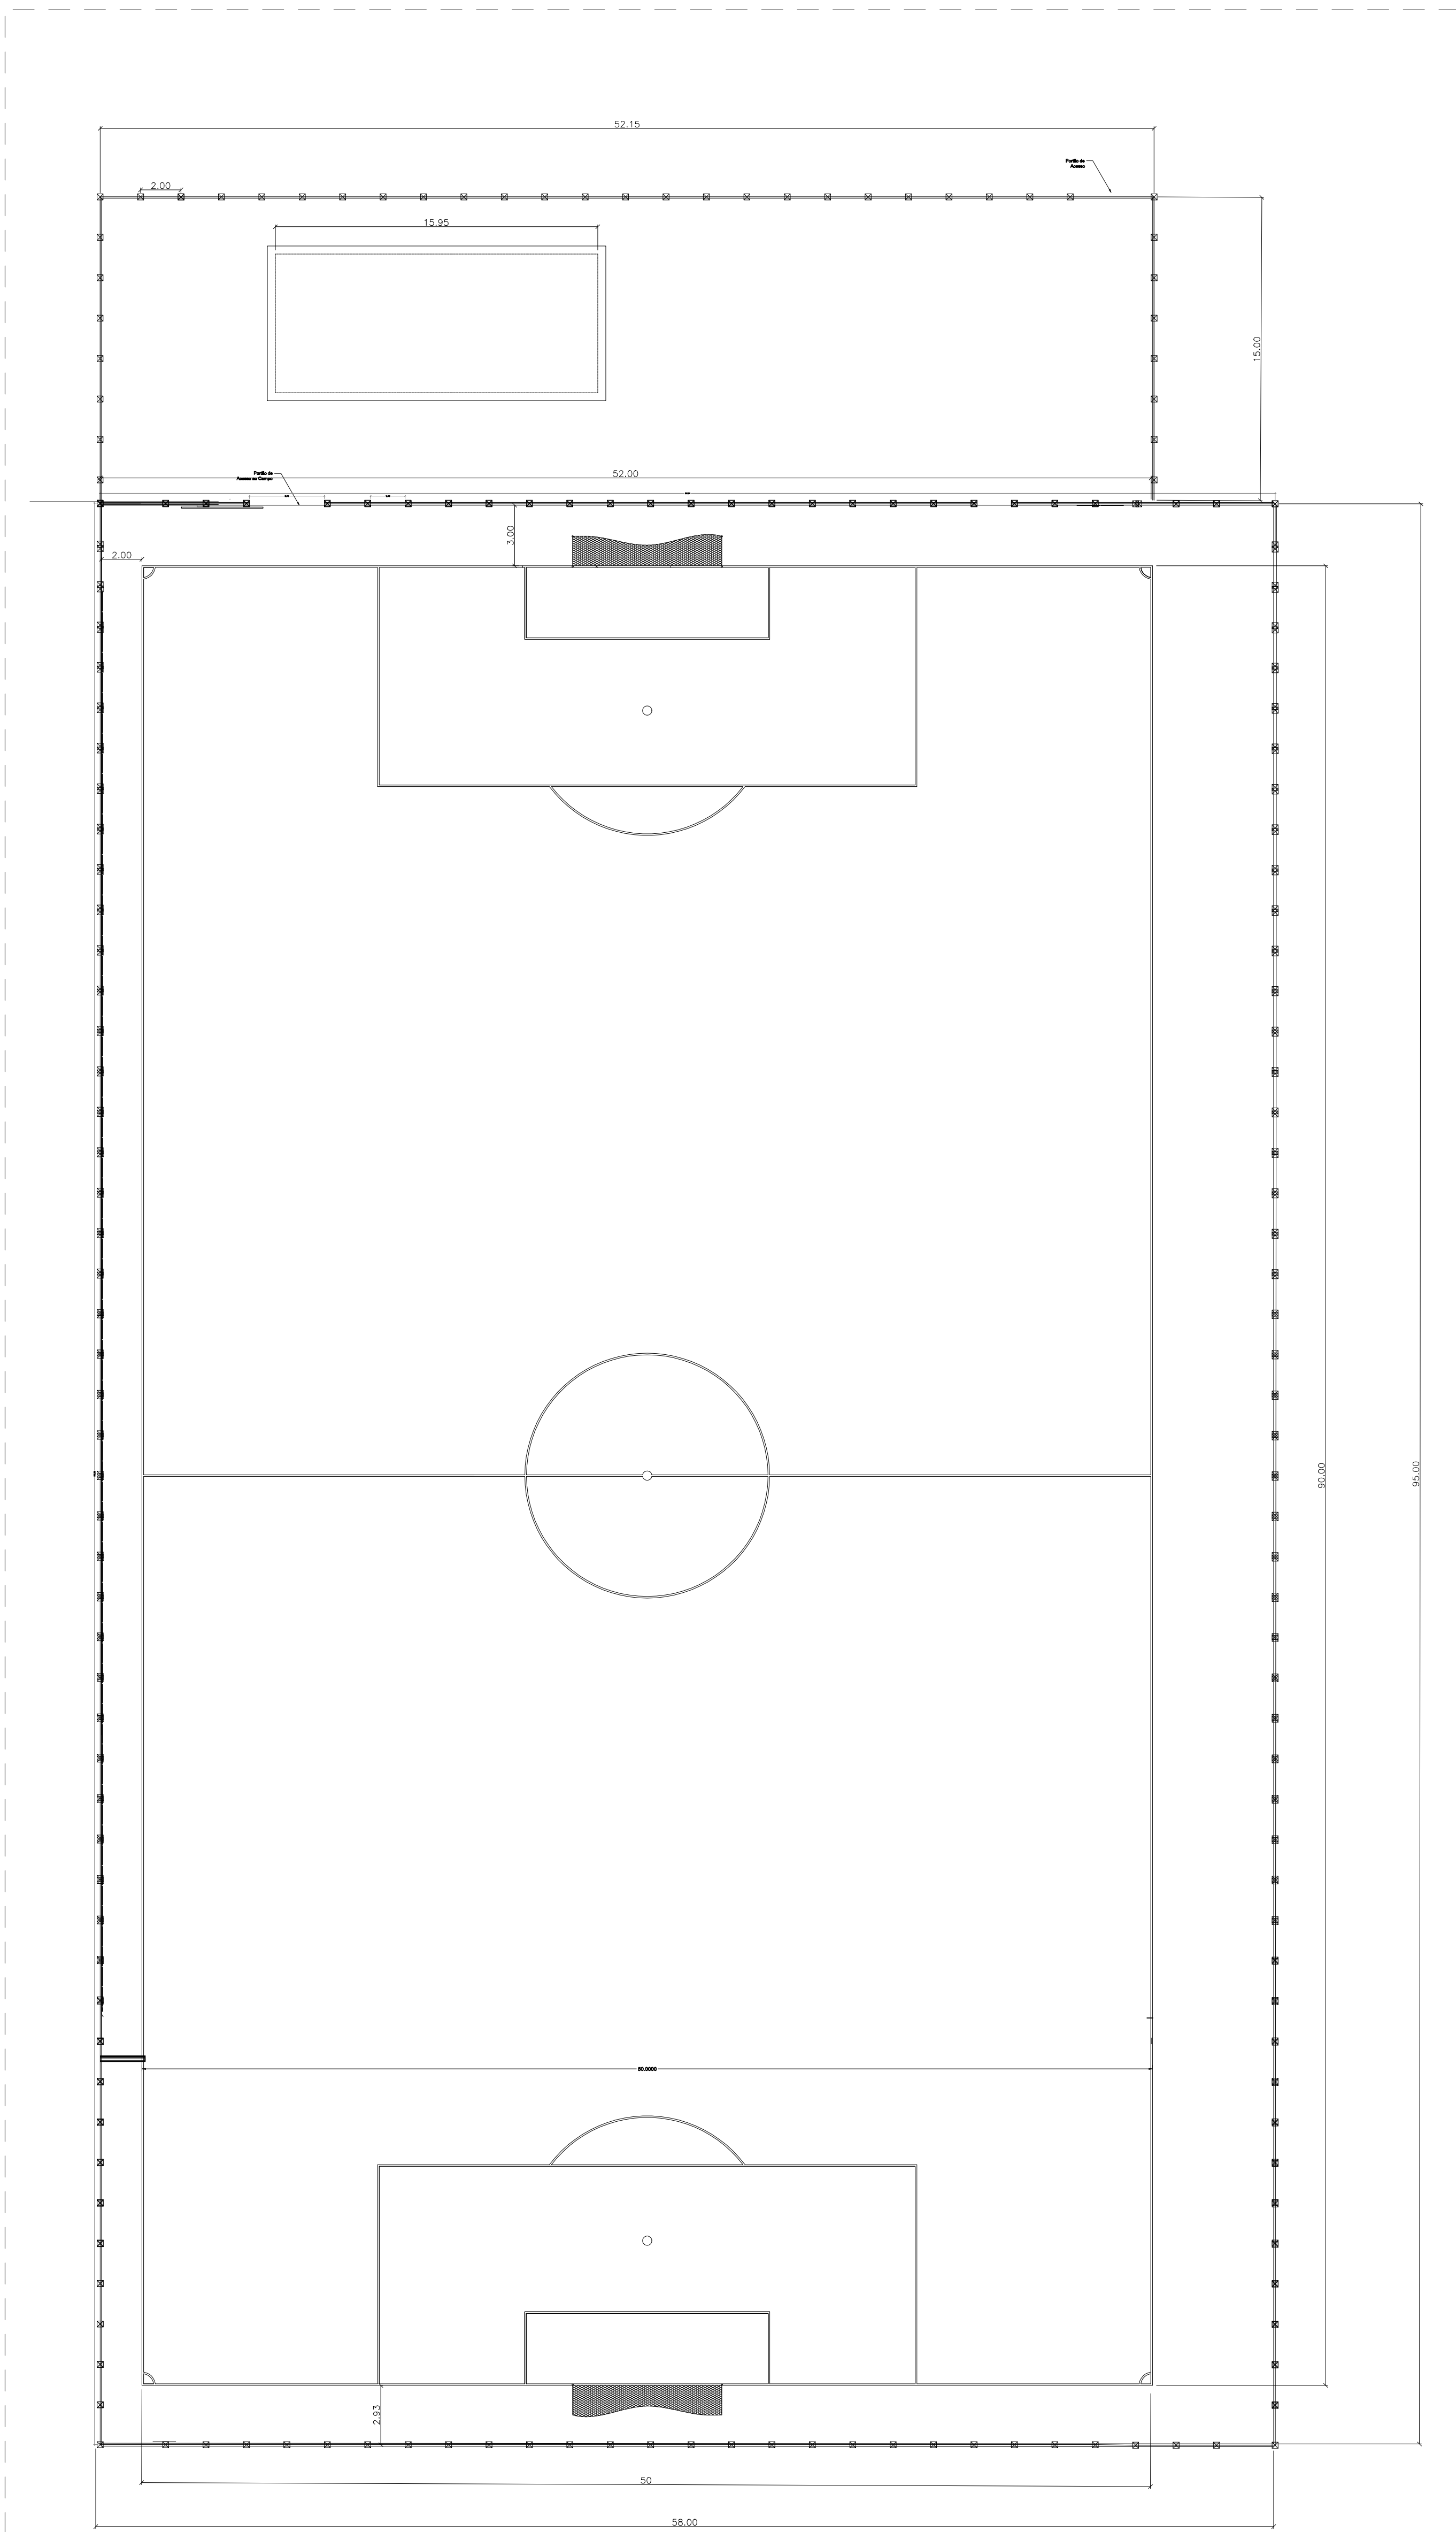

PLANTA BAIXA - CAMPO
1:200




IMPLANTAÇÃO - CAMPO
1:200

NOTAS - INTERFERÊNCIAS

- Deverá ser fornecido uma via para arquivamento na Prefeitura Municipal do registro de Controle de Transporte de Resíduos (CTR) que irá comprovar a destinação adequada dos resíduos em área licenciada.

NOTAS GERAIS:

- Antes do início da implantação do projeto, é necessário comunicar a PMM para liberação e agendamento de apoio operacional;
- A implantação do projeto deverá obrigatoriamente ser acompanhada por responsável técnico legalmente habilitado mediante a apresentação de ART/RTT à PMM;
- A implantação do projeto é de inteira responsabilidade do Executor, inclusive quanto ao cumprimento da legislação e normas vigentes;
- Deverá ser observada legislação pertinente quando da necessidade de "Poda de Adequação" na vegetação conflitante, conforme Decreto Municipal 9709/2023. Caso houver, as ocorrências deverão constar em Relatório Fotográfico e/ou Diário de Obras com imagens (fotográficas) do 'antes e depois' da situação conflitante, apontadas pelo responsável da execução (implantação). Para volume expressivo de casos, deverá ser requerido junto a Secretaria Municipal do Meio Ambiente os serviços ou a devida autorização para execução por meios próprios;
- A PMM cabe a prerrogativa de solicitar eventuais ajustes no projeto aprovado face a possíveis alterações ocorridas no sistema viário, demora na sua implantação, e ou outros motivos que considerar pertinentes, afim de garantir as boas condições de segurança e fluidez no local;
- Medidas e cotas em metros. Na execução da obra, confirmar cotas "in loco";
- Não deverá ser feito quaisquer alterações sem a autorização do departamento técnico responsável pela fiscalização da obra;

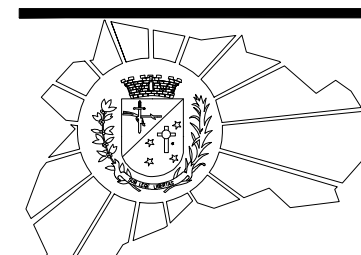		
Prefeitura de MAIRIPORÃ		
SECRETARIA DE OBRAS E PLANEJAMENTO		
DEPARTAMENTO DE PROJETOS E CONVÊNIOS		
ALAMEDA TIBIRIÇÁ, 536 - MAIRIPORÃ/SP - 07600-158		
PROJETO		
ADEQUAÇÃO DE UM CAMPO ESPORTIVO NO DISTRITO DE TERRA PRETA		
LOCAL		
RUA ANTÔNIO ALVARO SIMÕES DE SOUZA-COLINAS DE MAIRIPORÃ II		
DISTRITO DE TERRA PRETA /MAIRIPORÃ-SP		
TÍTULO		
PLANTA CAMPO DE FUTEBOL		
FOLHA		
ÚNICA		
ESCALA NOMINAL	DATA	REVISÃO
INDICADA	ABRIL/2026	R01
ASSINATURAS		
PROPOSTANTE	C.N.P.J.	
WALID ALI HAMID	46.523.163/0001-50	
PREFEITO MUNICIPAL		
SECRETÁRIO DE OBRAS E PLANEJAMENTO	RESPONSÁVEL PELO DEPARTAMENTO	
EDUARDO DE SOUZA MARTINS	ALCIR CLAUDINO ALVES	
DESENHO:		
DEPARTAMENTO DE PROJETOS		
ESPAÇO PARA APROVAÇÃO		
ALANNA GABRIELE DA SILVA		
ENGENHEIRA CIVIL/RESPONSÁVEL TÉCNICA		
CREA: 508954280 / ART: 2623264846430		
EDUARDO DE SOUZA MARTINS		
SECRETÁRIO DE OBRAS E PLANEJAMENTO		
WALID ALI HAMID		
PREFEITO MUNICIPAL DE MAIRIPORÃ		