
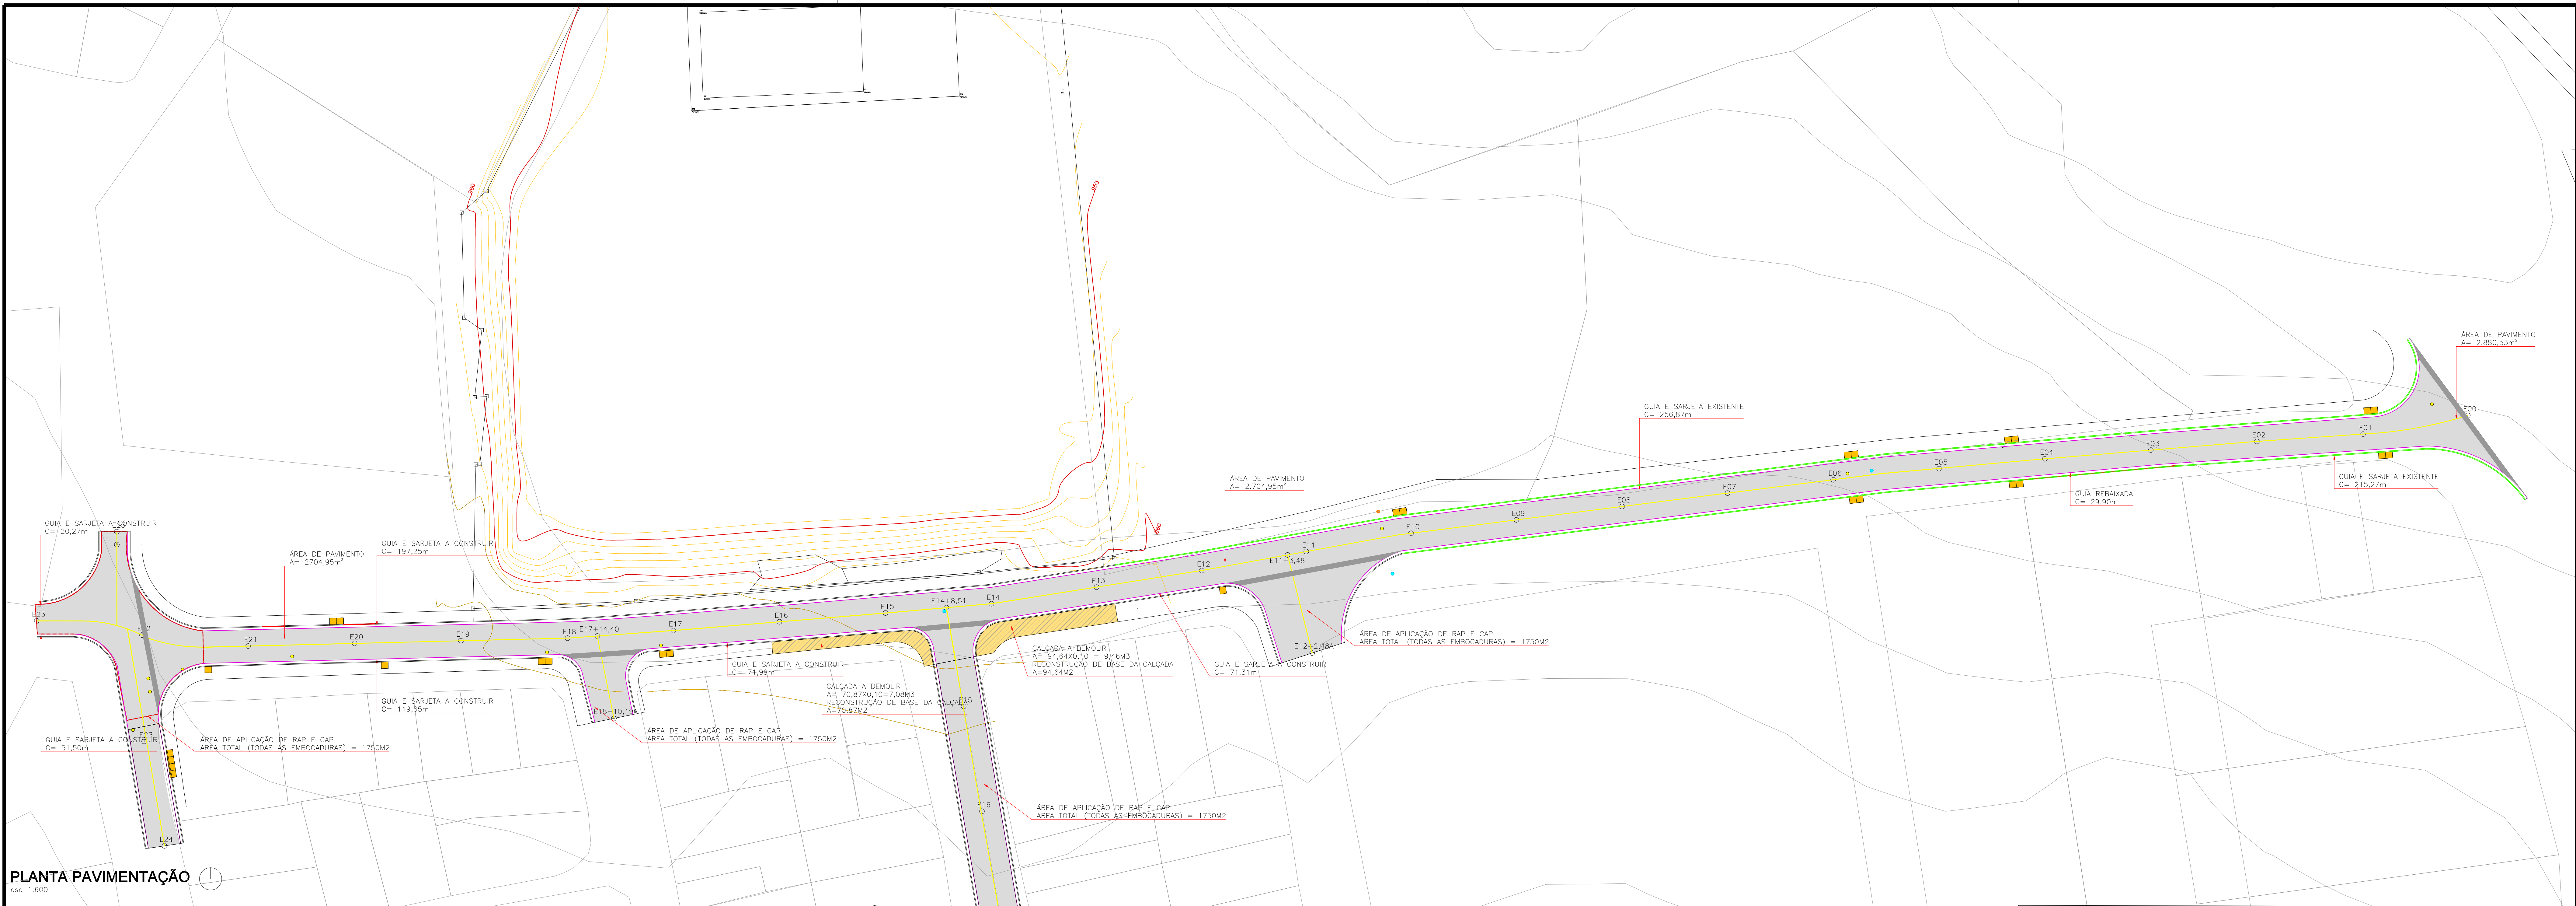


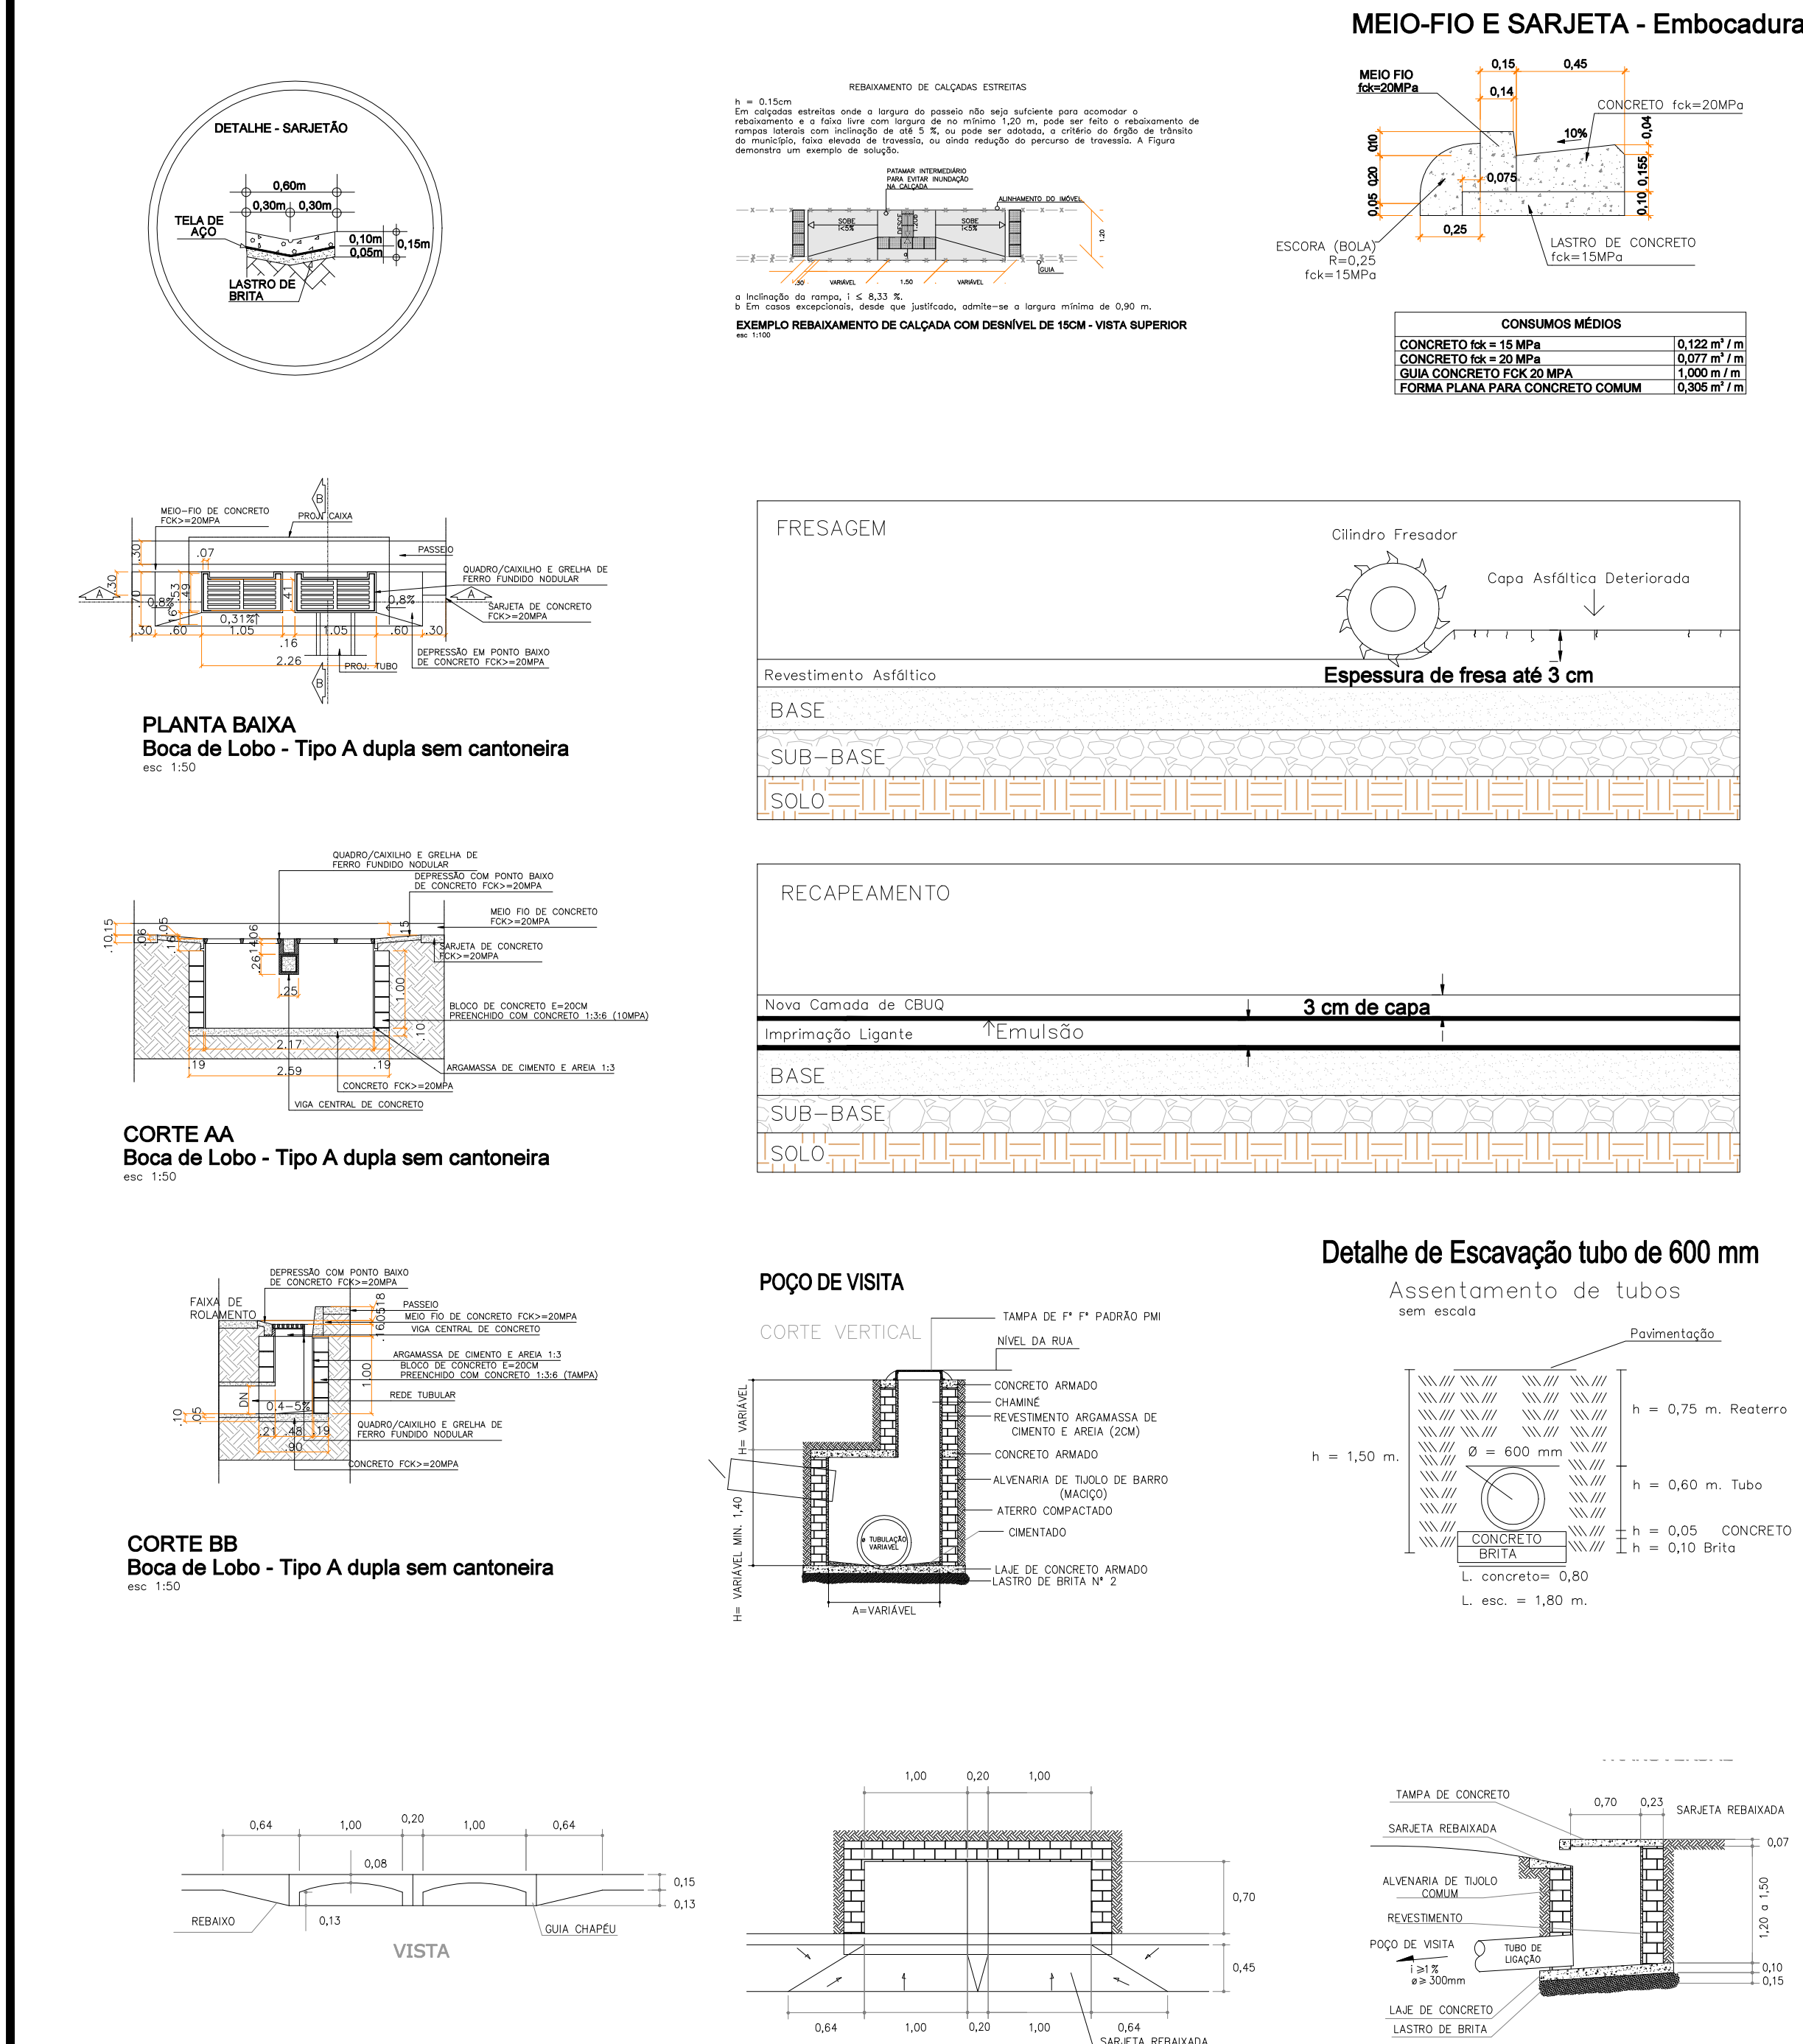

DEMOLIÇÕES E RETIRADAS		
RUA PAPA PAULO VI - TERRA PRETA - MAIRIPORÁ/SP		
DESCRIÇÃO	UNIDADE	QTDE.
DEMOLIÇÃO MECANIZADA-CONC. SIMPLES	M3	24,03
DEMOLIÇÃO MECANIZADA-CBUO EXISTENTE	M2	1750,00
DEMOLIÇÃO SARJETA	M	543,59
DEMOLIÇÃO GUIA	M	543,59

PAVIMENTAÇÃO ASFÁLTICA - ESTACA 00 Á 120		
RUA PAPA PAULO VI - TERRA PRETA - MAIRIPORÁ/SP		
DESCRIÇÃO	UNIDADE	QTDE.
BASE DE BRITA GRADUADA SIMPLES - 0,15CM	M3	131,25
APLICAÇÃO DE RAP	M3	350,00
APLICAÇÃO DE GAP	M3	168,65
PINTURA LIGANTE (ÁREA TOTAL)	M2	4.454,95
ÁREA DE EMBOCADURA (PINTURA LIGANTE)	M2	1750,00
ABERTURA DE CAIXA - 25CM	M2	1750,00
RECONSTRUÇÃO DE PASSEIO - CALÇADA	M2	165,51
ÁREA DE FRESAGEM	M2	2704,95
REBAIXAMENTO DE GUIA	M	36,20
GUIA E SARJETA A-MANTER	M	472,14

Águas pluviais	3un
Esgoto	10un
Telefonia	1un

LEGENDA QUANTITATIVO	
Extensão	633,19
Pavimentação	4.454,95M2
Demolição de concreto	24,03
Guias	543,59M
Sarjeta	543,59M
Sarjeta	109,87M
Área de Embocadura	1750,00M2

RUA PAPA PAULO VI


COORDENADAS GEOGRÁFICAS:

UTM

INÍCIO= Latitude 7426212.51 m S/Longitude: 337908.12 m E

FINAL= Latitude: 7426169.82 m S/Longitude: 337455.80 m E

- LEGENDA PAVIMENTAÇÃO
- Área de Pavimentação
 - Calçada a refazer
 - Sarjeta a manter
 - Guia e sarjeta a manter
 - Guia a remover
 - Sarjeta
 - Rebaixamento de Guia
 - Árvores existentes
 - Pontos de Poste
 - Pontos de drenagem
 - Poço de visita - esgoto
 - Poço de visita - águas pluviais
 - Poço de visita - telefonia
 - Curvas de nível auxiliares (a cada 1m).
 - Curvas de nível mestras (a cada 5m).
 - Sarjeta
 - Guia
 - Sarjeta
 - Rebaixamento de Guia
 - Base de Brita Graduada com Cimento (BGC) - 0,15cm
 - Árvores existentes
- 932.22 Cota de acordo com o levantamento topográfico.
- pc Descrição do objeto cotado.
- Ponto cotado - local exato da marcação.

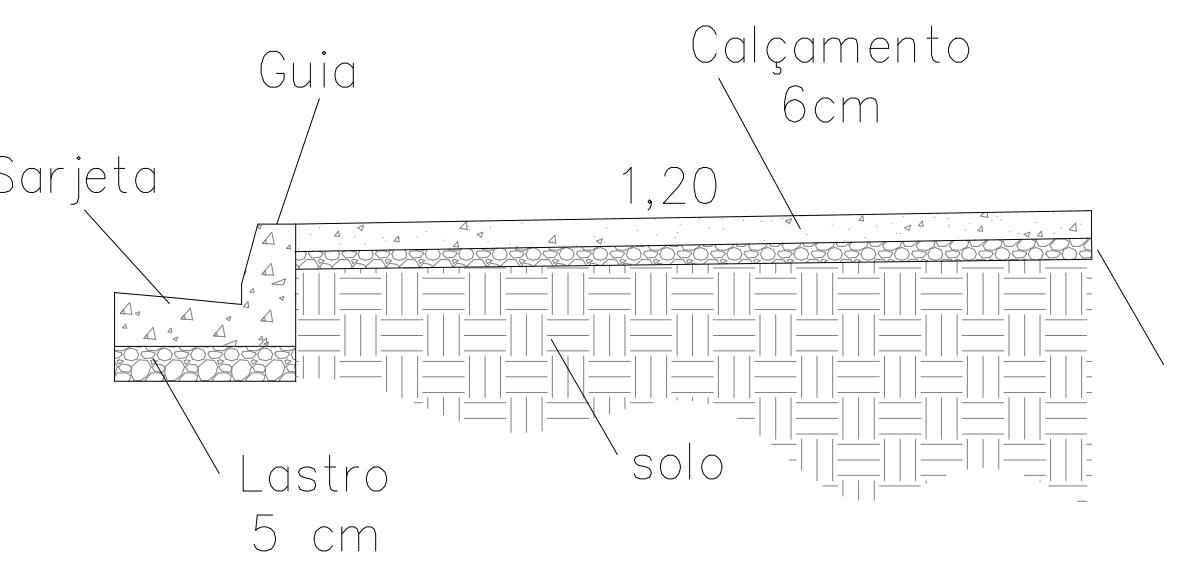

Prefeitura de MAIRIPORÁ

SECRETARIA DE OBRAS E PLANEJAMENTO

DEPARTAMENTO DE PROJETOS E CONVÊNIOS

ALAMEDA TIBIRIÇÁ, 535 - MAIRIPORÁ/SP - 07600-168

PROJETO

IMPLANTAÇÃO DE PARQUE ESPORTIVO E EXECUÇÃO DE OBRAS E SERVIÇOS DE ENGENHARIA NA RUA PAPA PAULO VI, TERRA PRETA - MAIRIPORÁ/SP

LOCAL

RUA PAPA PAULO VI, LOTEAMENTO BOM JESUS DA CAPELA DE TERRA PRETA, TERRA PRETA - MAIRIPORÁ/SP - CEP:07600-000

TÍTULO

PLANTA PAVIMENTAÇÃO

FOLHA

09/10

ESCALA NOMINAL

INDICADA

DATA

AGOSTO/2026

ZONEAMENTO

ZUD

REVISÃO

00

ASSINATURAS

PROPOSTANTE

WALID ALI HAMID

PREFEITO MUNICIPAL

CNP.J.

46.523.163/0001-50

SECRETARIA MUNICIPAL DE OBRAS E PLANEJAMENTO

EDUARDO DE SOUZA MARTINS

RESPONSÁVEL PELO DEPARTAMENTO

ALCIR CLAUDINO

DESENHO

FRANCIELLE DE S.S. DA SILVA /ALANNA GABRIELE DA SILVA

ESPAÇO PARA APROVAÇÃO

Documento assinado digitalmente

FRANCIELLE DE S.S. DA SILVA

ALANNA GABRIELE DA SILVA

Assinado de forma digital por EDUARDO DE SOUZA MARTINS:13684316822

Assinado de forma digital por WALID ALI HAMID:22197926845

Diados: 2026.08.14 13:00:58 -03'00'

WALID ALI HAMID

PREFEITO MUNICIPAL