
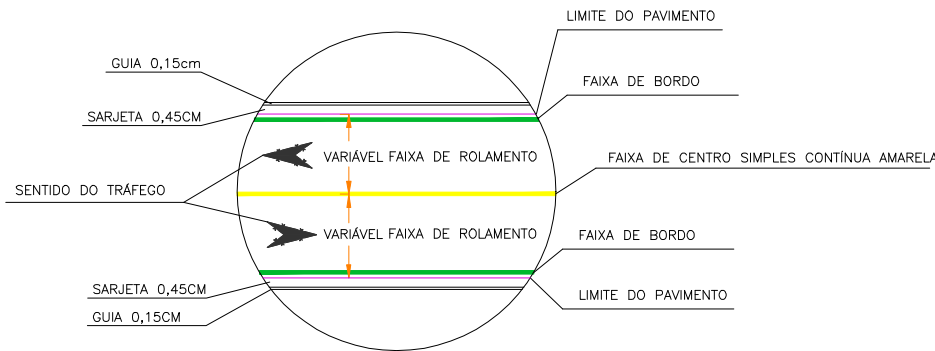


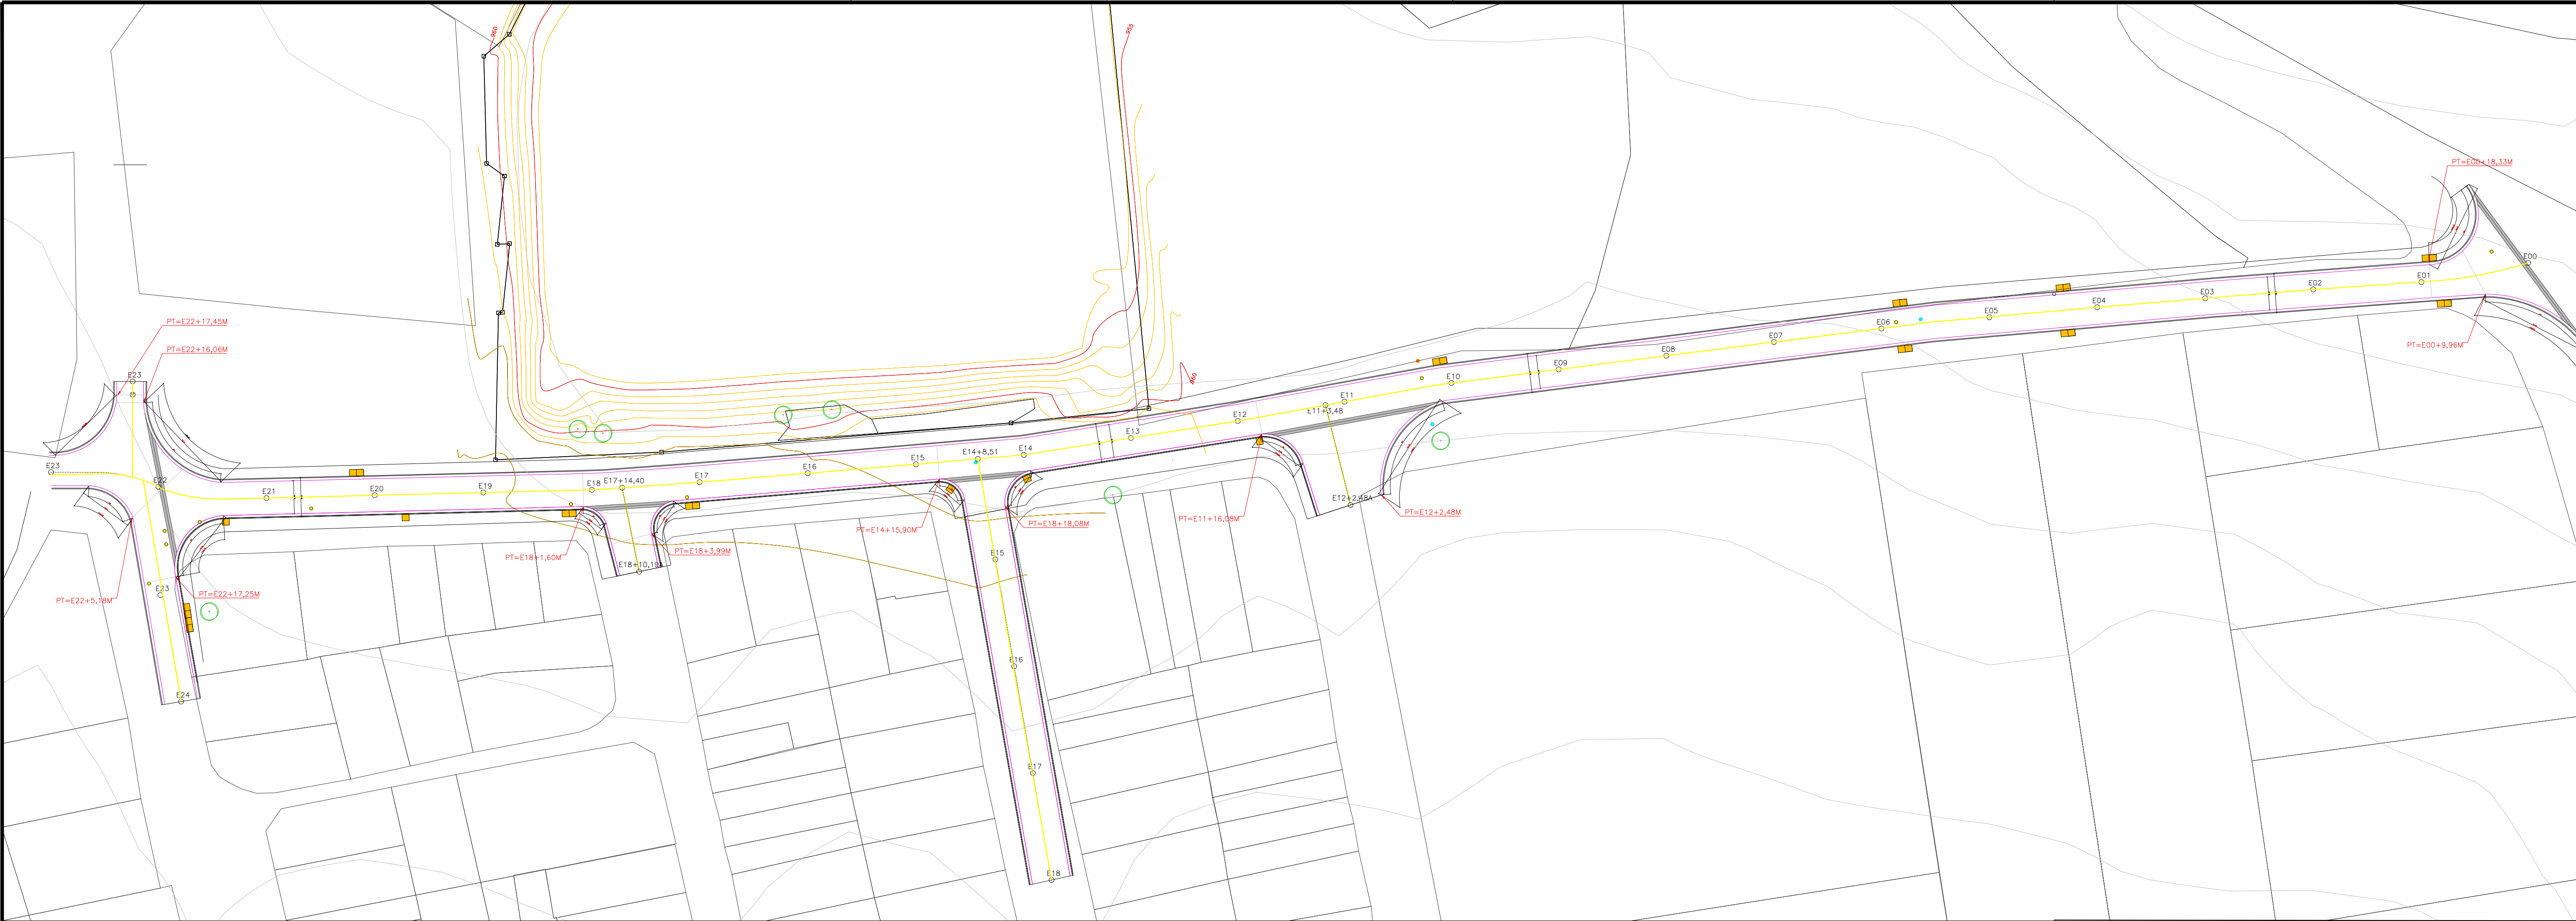

DETALHE DE FAIXA DE ROLAMENTO

CARACTERÍSTICAS GEOMÉTRICAS DA VIA			ESTACAS MEDIDAS DE 20 EM 20 METROS	
RUA PAPA PAULO VI, TERRA PRETA, MAIRIPORÃ - SÃO PAULO			EXTENSÃO DA VIA 633,19 METROS EDO E24	
VIA	TRECHO DA VIA	LARGURA LEITO CARROÇÁVEL	TIPO DE REVESTIMENTO - CAMADAS	
VIA QUE INTERCEDE NO INÍCIO	E00 AVENIDA DESIDERIO SERAFIM	VARIÁVEL MÍN. 6,10M MÁX. 7,30M	FRESAGEM	2704,95 m2
			PINTURA LIGANTE	4.454,95 m2
VIA QUE INTERCEDE NO FINAL	E24 RUA DEMETRIO LEONIDAS KONDIS		APLICAÇÃO DE GAP - 5CM	1750,00 m3
			APLICAÇÃO DE GAP - 3CM	2704,95 m3
			APLICAÇÃO DE RAP - ÁREA DE RECOMPOSIÇÃO DE BASE	

DEMOLIÇÕES E RETIRADAS		
RUA PAPA PAULO VI - TERRA PRETA - MAIRIPORÃ/SP		
DESCRIÇÃO	UNIDADE	Q.TDE.
DEMOLIÇÃO MECANIZADA - CONC. SIMPLES	M3	24,03
DEMOLIÇÃO MECANIZADA - CBUQ EXISTENTE	M2	1750,00
DEMOLIÇÃO SARJETA	M	543,59
DEMOLIÇÃO GUIA	M	543,59

PAVIMENTAÇÃO ASFÁLTICA - ESTACA 00 Á 120		
RUA PAPA PAULO VI - TERRA PRETA - MAIRIPORÃ/SP		
DESCRIÇÃO	UNIDADE	Q.TDE.
BASE DE BRITA GRADUADA SIMPLES - 0,15CM	M3	131,25
APLICAÇÃO DE RAP	M3	350,00
APLICAÇÃO DE GAP	M3	168,65
PINTURA LIGANTE (ÁREA TOTAL)	M2	4.454,95
ÁREA DE EMBOCADURA (PINTURA LIGANTE)	M2	1750,00
ABERTURA DE CAIXA - 25CM	M2	1750,00
RECONSTRUÇÃO DE PASSEIO - CALÇADA	M2	165,51
ÁREA DE FRESAGEM	M2	2704,95
REBAIXAMENTO DE GUIA	M	36,20
GUIA E SARJETA A MANTER	M	472,14

●	Águas pluviais	3un
●	Esgoto	10un
●	Telefonia	1un

LEGENDA QUANTITATIVO	
Extensão	633,19
Pavimentação	4.454,95M2
Demolição de concreto	24,03
Guias	543,59M
Sarjetas	543,59M
Sarjetão	109,87M
Área de Embocadura	1750,00M2

RUA PAPA PAULO VI
COORDENADAS GEOGRÁFICAS:
UTM
INÍCIO= Latitude 7426212.51 m S/Longitude: 337903.12 m E
FINAL= Latitude: 7426169.82 m S/Longitude: 337455.80 m E



SECRETARIA DE OBRAS E PLANEJAMENTO
DEPARTAMENTO DE PROJETOS E CONVÊNIOS
ALAMEDA TIBIRIÇA, 535 - MAIRIPORÃ/SP - 07600-168

PROJETO
IMPLANTAÇÃO DE PARQUE ESPORTIVO E EXECUÇÃO DE OBRAS
E SERVIÇOS DE ENGENHARIA NA RUA PAPA PAULO VI, TERRA
PRETA - MAIRIPORÃ/SP

LOCAL
RUA PAPA PAULO VI, LOTEAMENTO BOM JESUS DA CAPELA DE
TERRA PRETA, TERRA PRETA - MAIRIPORÃ/SP - CEP:07600-000

TÍTULO
PLANTA GEOMETRIA
FOLHA
07/10

ESCALA NOMINAL
INDICADA
DATA
AGOSTO/2026
ZONAMENTO
ZUD
REVISÃO
00

ASSINATURAS
PROponente
WALID ALI HAMID
PREFEITO MUNICIPAL
C.N.P.J.
46.523.163/0001-50

SECRETARIA MUNICIPAL DE OBRAS E PLANEJAMENTO
EDUARDO DE SOUZA MARTINS
RESPONSÁVEL PELO DEPARTAMENTO
ALCIR CLAUDINO

DESENHO
FRANCIELLE DE S.S. DA SILVA /ALANNA GABRIELE DA SILVA

ESPAÇO PARA APROVAÇÃO

FRANCIELLE DE S.S.SILVA
ARQUITETA E URBANISTA/RESPONSÁVEL TÉCNICA
CAU: nº A278972-3 / RRT 18688630
ALANNA GABRIELE DA SILVA
ENGENHEIRA CIVIL/CORRESPONSÁVEL TÉCNICA
CREA: 5069954280
ART:2620280757293

EDUARDO DE SOUZA MARTINS
SECRETÁRIO MUNICIPAL DE OBRAS E PLANEJAMENTO

WALID ALI HAMID
PREFEITO MUNICIPAL