

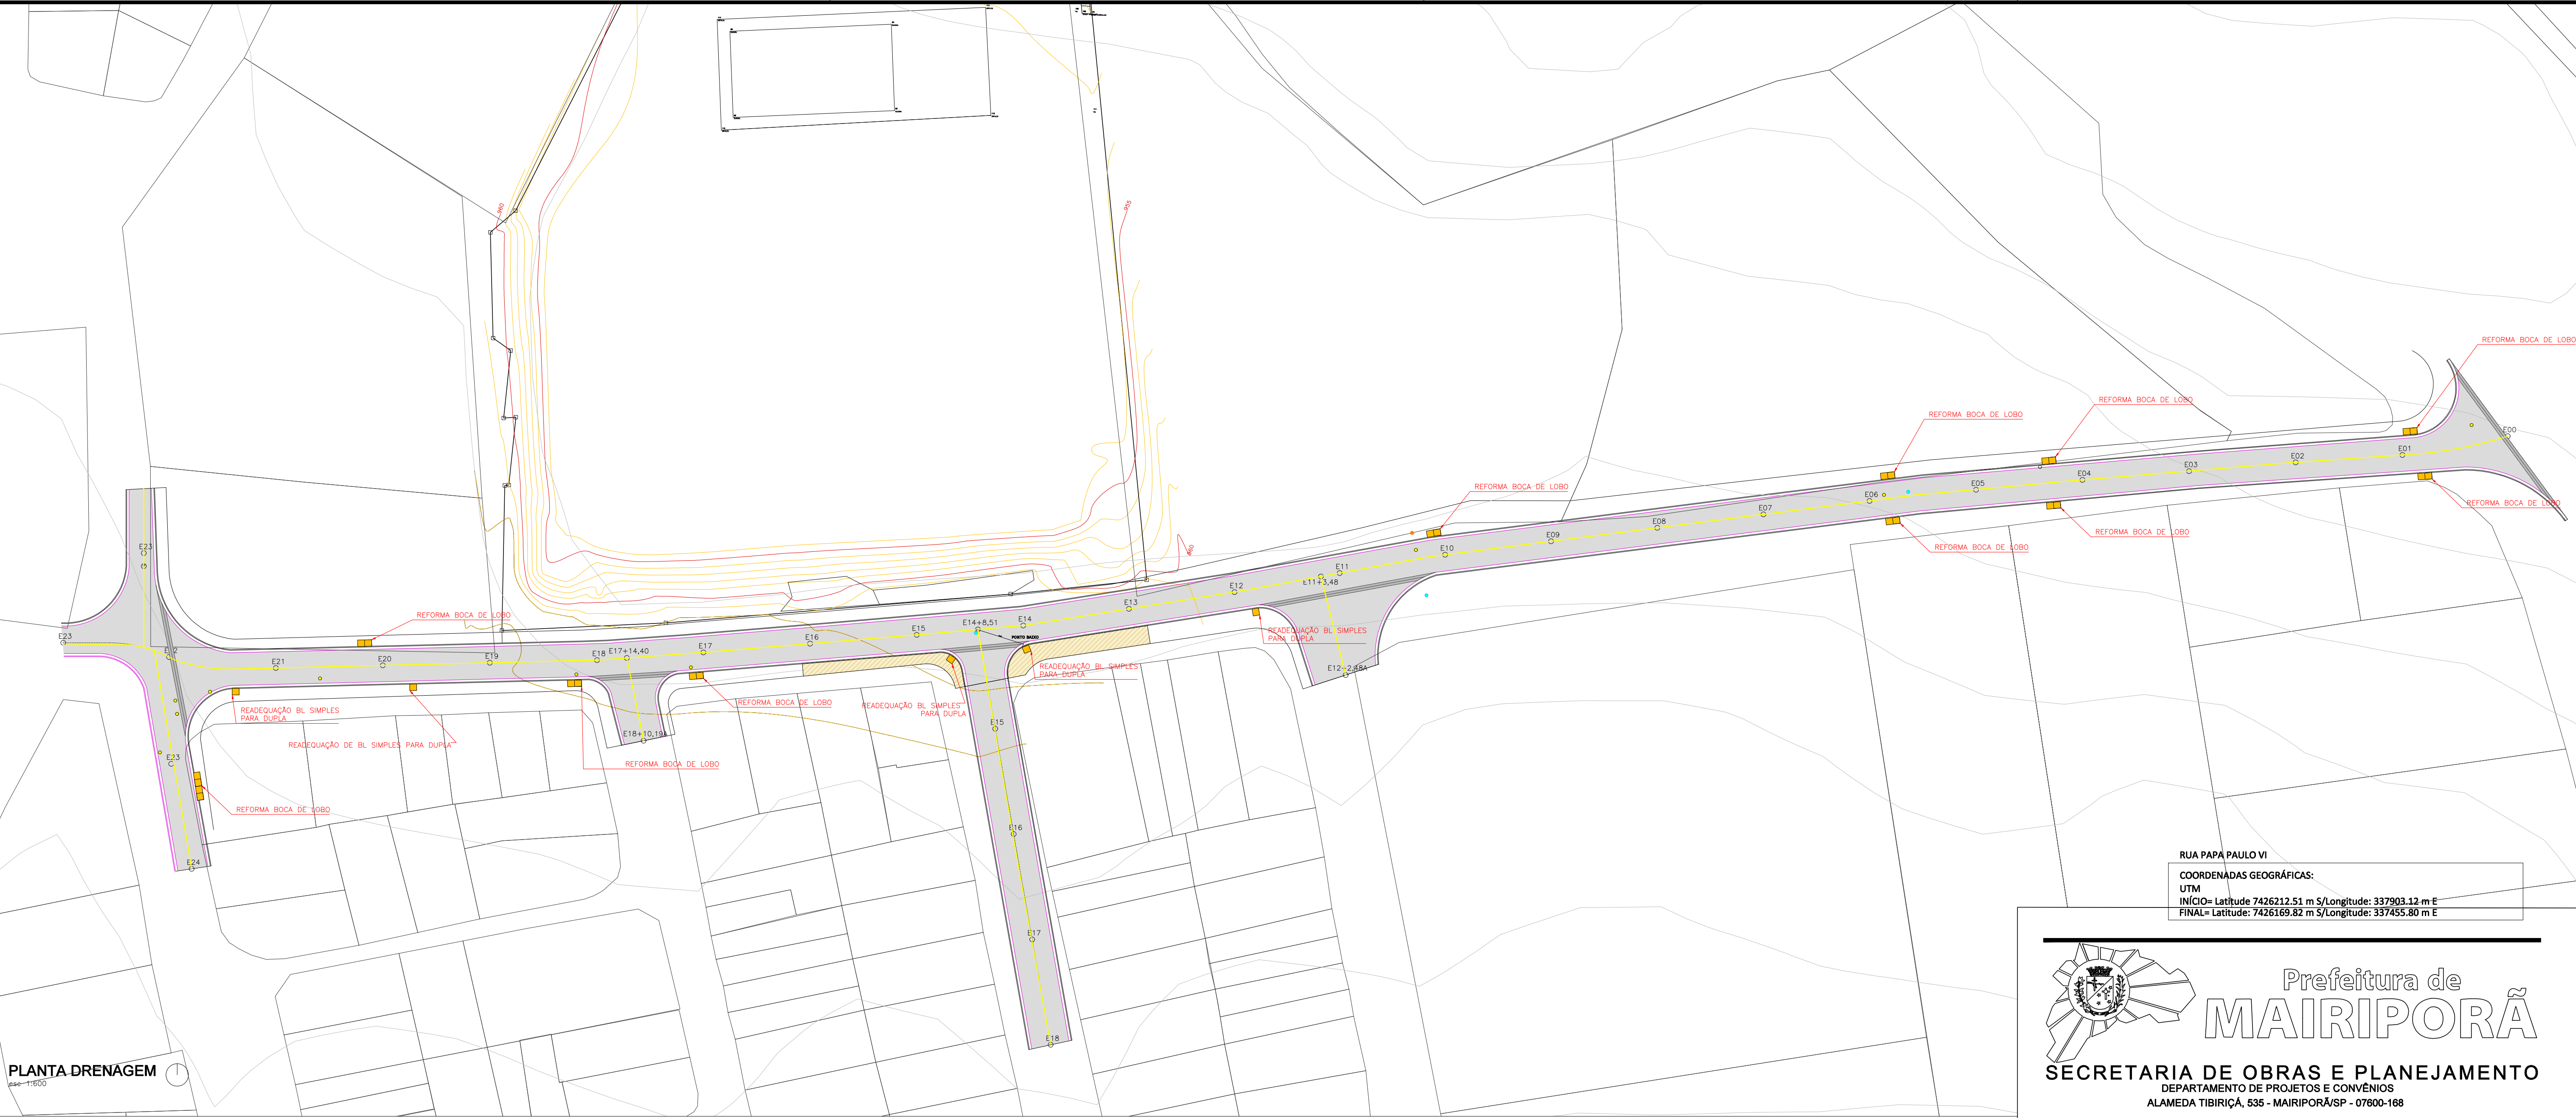
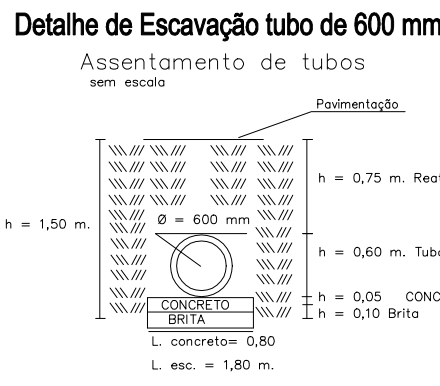
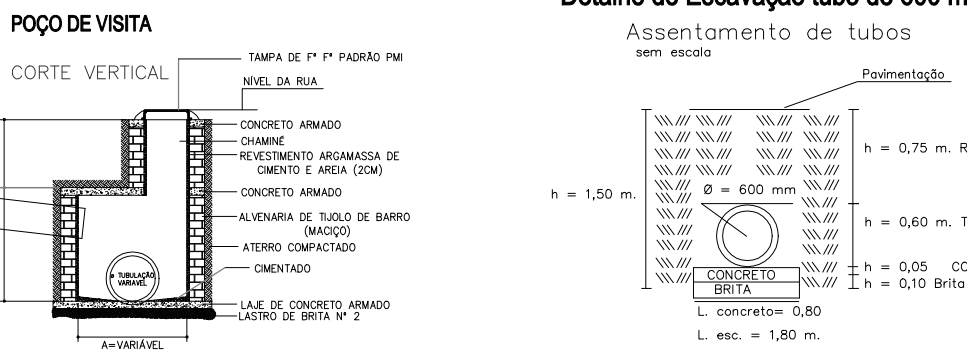
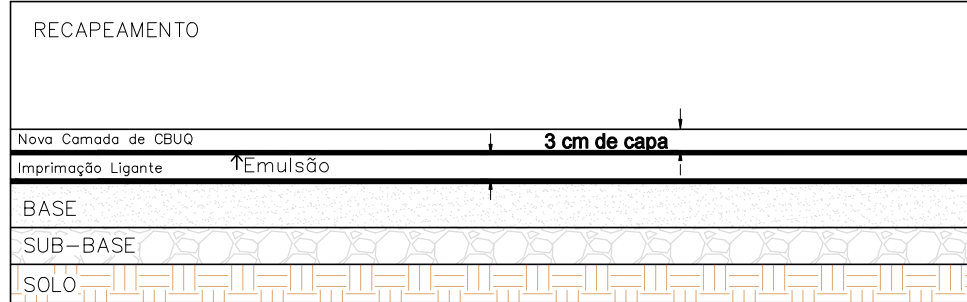
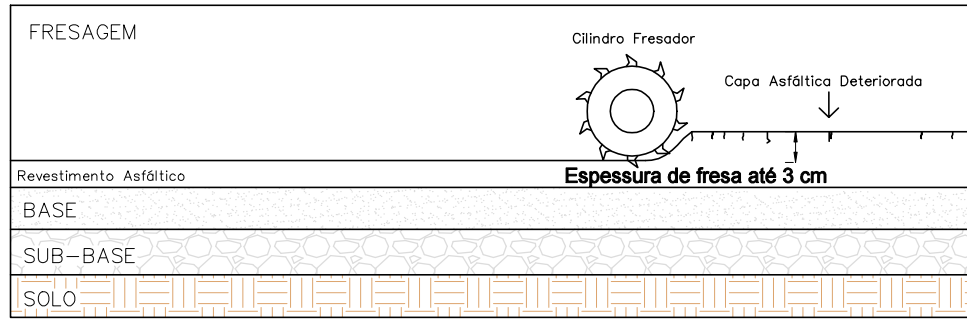
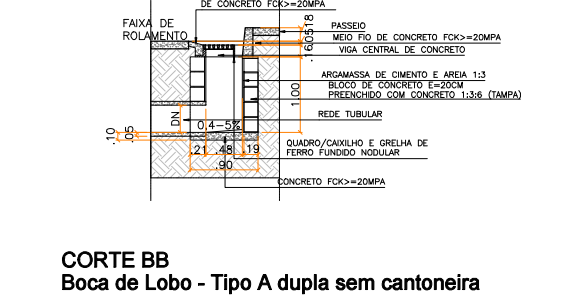




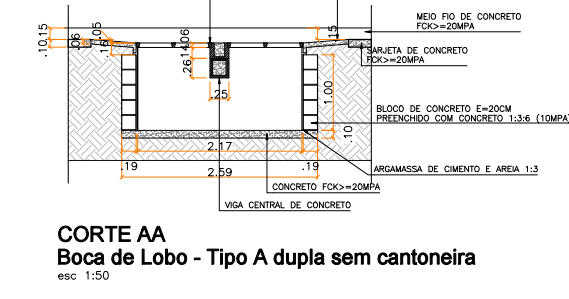


PLANTA DRENAGEM
Escala: 1:500

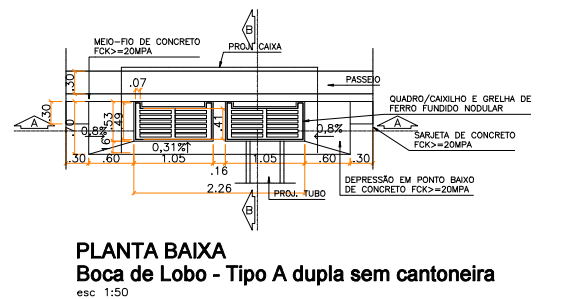

DEMOLIÇÕES E RETIRADAS			
RUA PAPA PAULO VI - TERRA PRETA - MAIRIPORÁ/SP			
DESCRIÇÃO	UNIDADE	QTDE.	
DEMOLIÇÃO MECANIZADA-CONC. SIMPLES	M3	24,03	
DEMOLIÇÃO MECANIZADA-CBUQ EXISTENTE	M2	1750,00	
DEMOLIÇÃO SARJETA	M	543,59	
DEMOLIÇÃO GUIA	M	543,59	

PAVIMENTAÇÃO ASFÁLTICA - ESTACA 00 Á 120			
RUA PAPA PAULO VI - TERRA PRETA - MAIRIPORÁ/SP			
DESCRIÇÃO	UNIDADE	QTDE.	
BASE DE BRITA GRADUADA SIMPLES - 0,15CM	M3	131,25	
APLICAÇÃO DE RAP	M3	350,00	
APLICAÇÃO DE GAP	M3	168,65	
PINTURA LIGANTE (ÁREA TOTAL)	M2	4.454,95	
ÁREA DE EMBOCADURA (PINTURA LIGANTE)	M2	1750,00	
ABERTURA DE CAIXA - 25CM	M2	1750,00	
RECONSTRUÇÃO DE PASSEIO - CALÇADA	M2	165,51	
ÁREA DE FRESAGEM	M2	2704,95	
REBAIXAMENTO DE GUIA	M	36,20	
GUIA E SARJETA A MANTER	M	472,14	

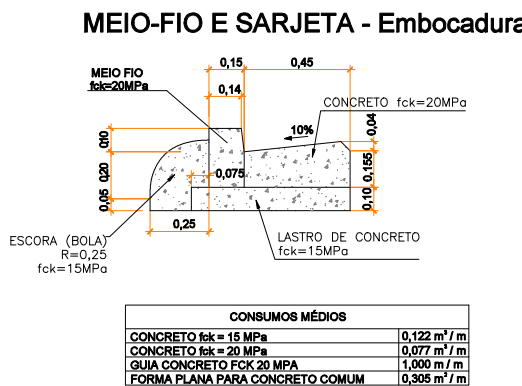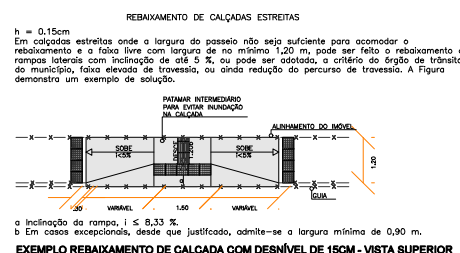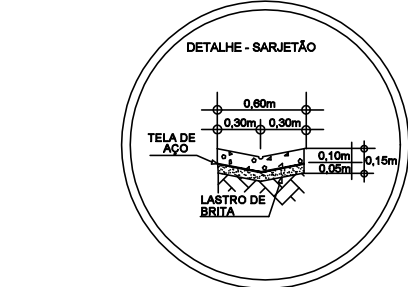

- LEGENDA PAVIMENTAÇÃO
- Área de Pavimentação
 - Calçada a refazer
 - Sarjeta a manter
 - Guia e sarjeta a manter
 - Guia a remover
 - Sarjeta
 - Readequamento de Guia

- Árvores existentes
- Pontos de Poste
- Pontos de drenagem

- Paga de visita - esgoto
- Paga de visita - águas pluviais
- Paga de visita - telefonia

- Curvas de nível auxiliares (a cada 1m)
- Curvas de nível mestras (a cada 5m)
- Sarjeta
- Guia
- Sarjeta
- Rebaixamento de Guia
- Base de Brita Graduada com Cimento (BGC) - 0,15cm

- Árvores existentes
- 932.22 Cota de acordo com o levantamento topográfico.
- pc Descrição do objeto cotado.
- Ponto cotado - local exato da marcação.

- Águas pluviais
- Esgoto
- Telefonia

LEGENDA QUANTITATIVO	
Extensão	633,19
Pavimentação	4.454,95M2
Demolição de concreto	24,03
Guia	543,59M
Sarjeta	543,59M
Sarjeta	109,87M
Área de Embocadura	1750,00M2

Prefeitura de MAIRIPORÁ

SECRETARIA DE OBRAS E PLANEJAMENTO

DEPARTAMENTO DE PROJETOS E CONVÊNIOS

ALAMEDA TIBIRIÇÁ, 535 - MAIRIPORÁ/SP - 07600-168

PROJETO
IMPLANTAÇÃO DE PARQUE ESPORTIVO E EXECUÇÃO DE OBRAS E SERVIÇOS DE ENGENHARIA NA RUA PAPA PAULO VI, TERRA PRETA - MAIRIPORÁ/SP

LOCAL
RUA PAPA PAULO VI, LOTEAMENTO BOM JESUS DA CAPELA DE TERRA PRETA, TERRA PRETA - MAIRIPORÁ/SP - CEP:07600-000

TÍTULO
PLANTA DRENAGEM

FOLHA
08/10

ESCALA NOMINAL
INDICADA

DATA
AGOSTO/2026

ZONAMENTO
ZUD

REVISÃO
00

ASSINATURAS

PROponente
WALID ALI HAMID

C.N.P.J.
46.523.163/0001-50

SECRETARIA MUNICIPAL DE OBRAS E PLANEJAMENTO
EDUARDO DE SOUZA MARTINS

RESPONSÁVEL PELO DEPARTAMENTO
ALCIR CLAUDINO

DESENHO
FRANCIELLE DE S.S. DA SILVA /ALANNA GABRIELE DA SILVA

ESPAÇO PARA APROVAÇÃO

FRANCIELLE DE S.S.SILVA
ARQUITETA E URBANISTA/RESPONSÁVEL TÉCNICA
CAU: nº A278972-3 / RRT 1688630

ALANNA GABRIELE DA SILVA
ENGENHEIRA CIVIL/CORRESPONSÁVEL TÉCNICA
CREA: 5069954280
ART:2620260757293

EDUARDO DE SOUZA MARTINS
SECRETÁRIO MUNICIPAL DE OBRAS E PLANEJAMENTO

WALID ALI HAMID
PREFEITO MUNICIPAL