


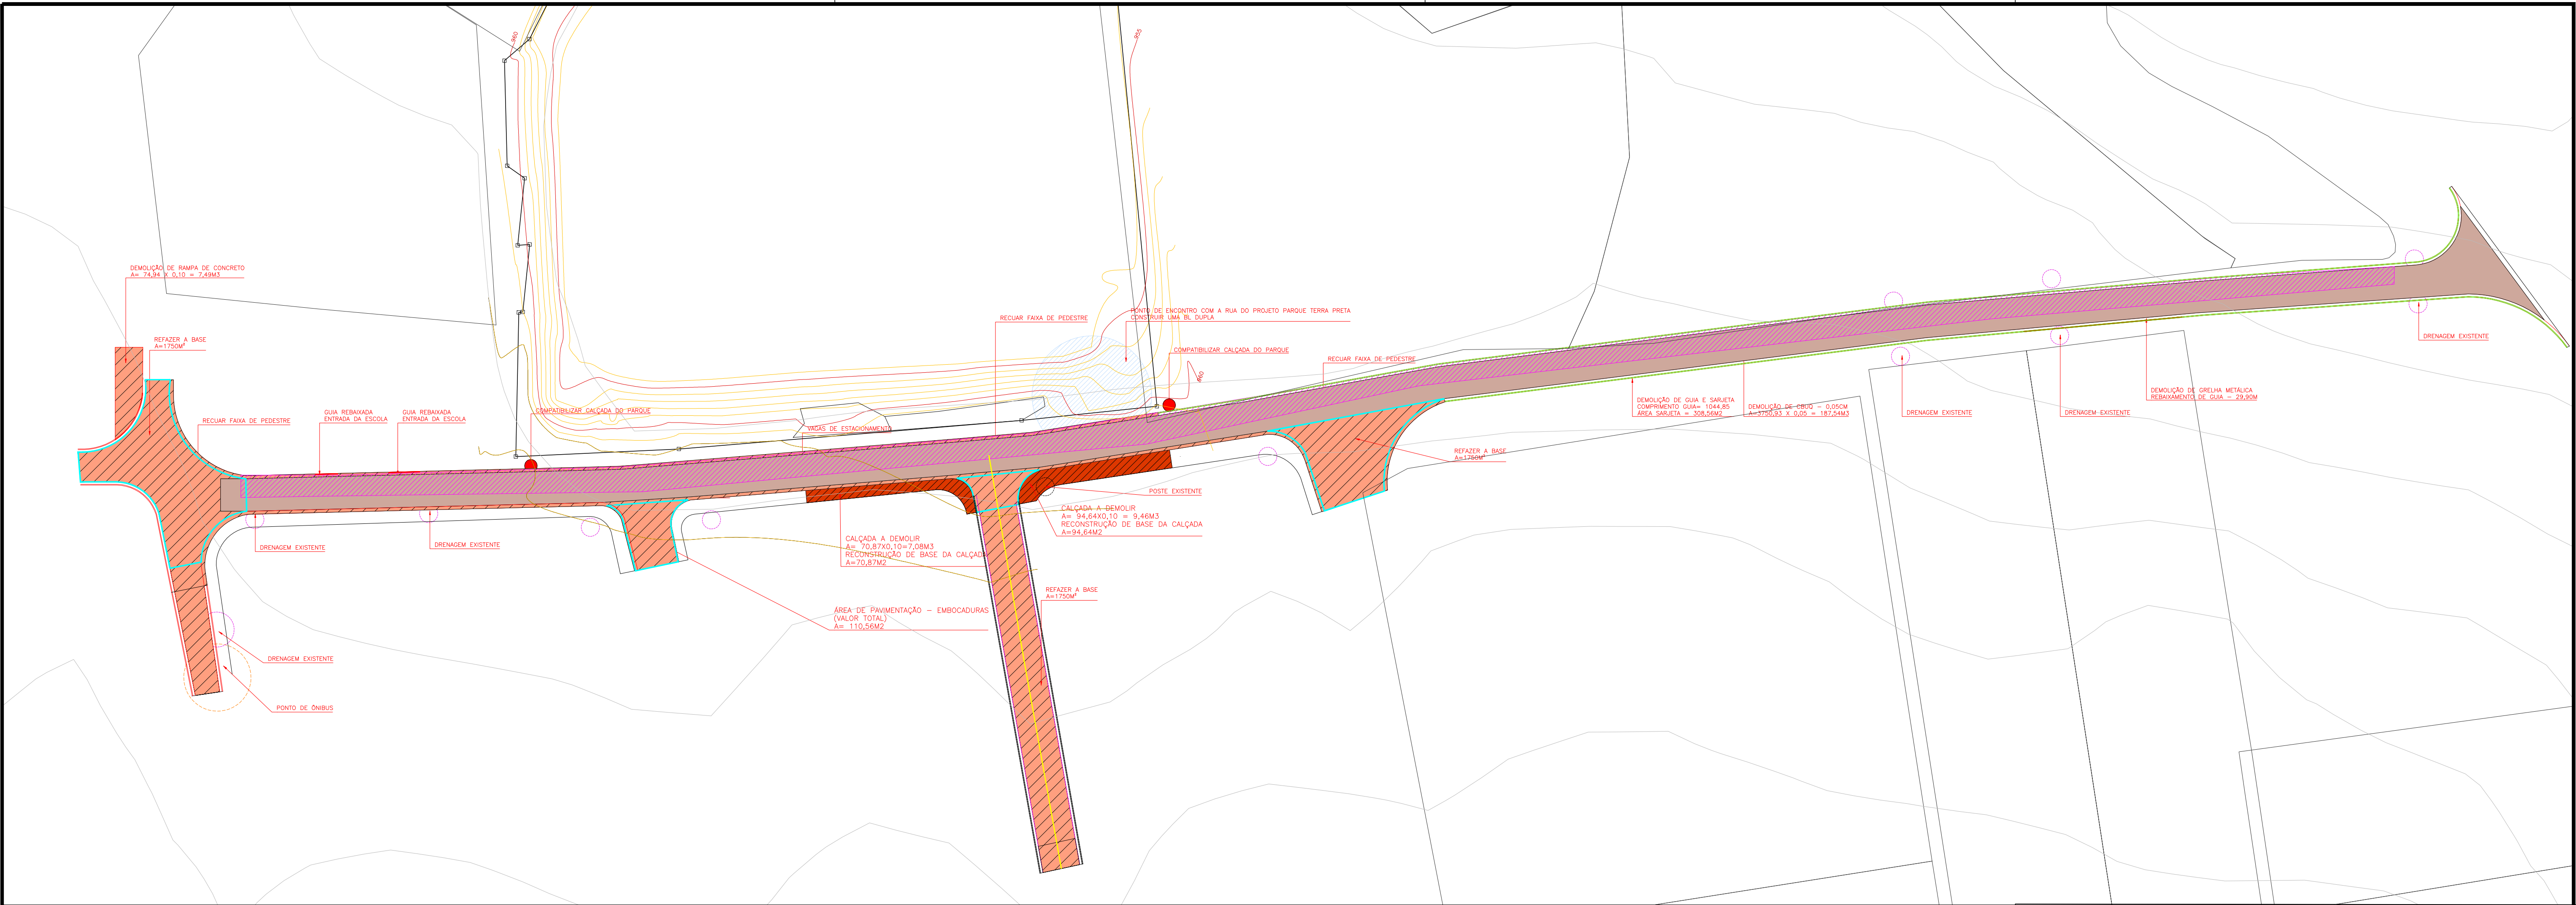


ESCALA 1000/400

- LEGENDA INTERFERÊNCIAS E MOV. DE TERRA
- Vagas de estacionamento existente
 - Solapamento de via
 - Área de demolição
 - Ponto de encontro com a via que desce para o Parque Terra Preta
 - Calçada a refazer
 - Área de fresagem
 - Pontos de Poste
 - Pontos de drenagem existente
 - Poço de visita - esgoto
 - Poço de visita - águas pluviais
 - Poço de visita - telefonia
 - Sarjeta a manter
 - Guia e sarjeta a manter
 - Guia a remover
 - Sarjeta
 - Rebaixamento de Guia
 - Árvores existentes
 - Curvas de nível auxiliares (a cada 1m)
 - Curvas de nível mestras (a cada 5m)
 - 932,22 Cota de acordo com o levantamento topográfico.
 - pc Descrição do objeto cotado.
 - Ponto cotado = local exato da marcação.
 - Boca de lobo dupla existente
 - Boca de lobo simples existente

DEMOLIÇÕES E RETIRADAS		
RUA PAPA PAULO VI - TERRA PRETA - MAIRIPORÁ/SP		
DESCRIÇÃO	UNIDADE	QTDE.
DEMOLIÇÃO MECANIZADA-CONC. SIMPLES	M3	24,03
DEMOLIÇÃO MECANIZADA-CBUQ. EXISTENTE	M2	1750,00
DEMOLIÇÃO SARJETA	M	543,59
DEMOLIÇÃO GUIA	M	543,59

PAVIMENTAÇÃO ASFÁLTICA - ESTACA 00 Á 120		
RUA PAPA PAULO VI - TERRA PRETA - MAIRIPORÁ/SP		
DESCRIÇÃO	UNIDADE	QTDE.
BASE DE BRITA GRADUADA SIMPLES - 0,15CM	M3	131,25
APLICAÇÃO DE RAP	M3	350,00
APLICAÇÃO DE GAP	M3	168,65
PINTURA LIGANTE (ÁREA TOTAL)	M2	4.454,95
ÁREA DE EMBOCADURA (PINTURA LIGANTE)	M2	1750,00
ABERTURA DE CAIXA - 25CM	M2	1750,00
RECONSTRUÇÃO DE PASSEIO - CALÇADA	M2	165,51
ÁREA DE FRESAGEM	M2	2704,95
REBAIXAMENTO DE GUIA	M	36,20
GUIA E SARJETA A MANTER	M	472,14

LEGENDA QUANTITATIVO		
Águas pluviais	3un	633,19
Esgoto	10un	4.454,95M2
Telefonia	1un	24,03
Demolição de concreto		543,59M
Guias		543,59M
Sarjeta		109,87M
Área de Embocadura		1750,00M2

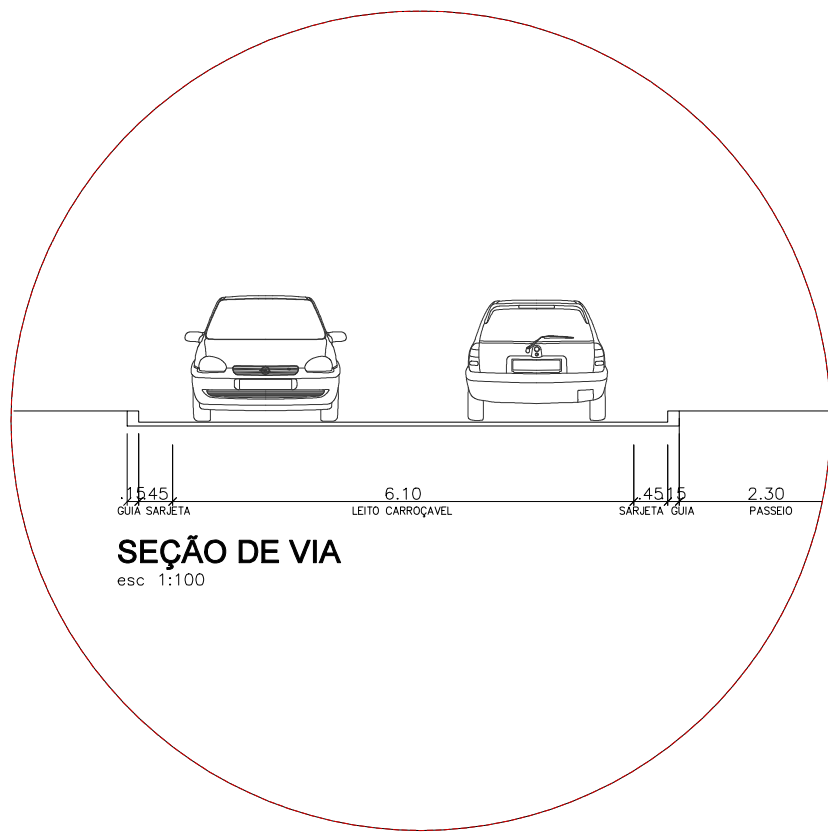

RUA PAPA PAULO VI

COORDENADAS GEOGRÁFICAS:

UTM


INÍCIO= Latitude 7426212.51 m S/Longitude: 337903.12 m E
FINAL= Latitude: 7426169.82 m S/Longitude: 337455.80 m E

NOTAS GERAIS:

- Atos do início da implantação do projeto, é necessário comunicar a PMM para liberação e agendamento de apoio operacional.
- A implantação do projeto deverá obrigatoriamente ser acompanhada por responsável técnico legalmente habilitado mediante a apresentação de ART/RRT à PMM.
- A implantação do projeto é de inteira responsabilidade do Executor, inclusive quanto ao cumprimento da legislação e normas vigentes.
- Deverá ser observada legislação pertinente quando da necessidade de "Foda de Adequação" na vegetação existente, conforme Decreto Municipal 9709/2023. Caso houver, as ocorrências deverão constar em Relatório Fotográfico e/ou Diário de Obras com imagens (fotografias) do "antes e depois" da situação existente, apontadas pelo responsável da execução (implantação). Para volume expressivo de casos, deverá ser requerido junto à Secretaria Municipal do Meio Ambiente os serviços ou a emissão de autorização para execução por meios próprios.
- A PMM cabe a prerrogativa de solicitar eventuais ajustes no projeto aprovado face a possíveis alterações ocorridas no sistema viário, durante a sua implantação, e ou outras motivos que considerem pertinentes, afim de garantir as boas condições de segurança e fluidez no local.
- Medidas e cotas em metros, exceto onde indicado. Na execução da obra, confirmar cotas "in loco".
- Não deverá ser feito quaisquer alterações sem a autorização do departamento técnico responsável pela fiscalização da obra.

NOTAS - INTERFERÊNCIAS

- Deverá ser fornecida uma via para arquivamento na Prefeitura Municipal do registro de Controle de Transporte de Resíduos (CTR) que irá comprovar a destinação adequada dos resíduos em área licenciada.

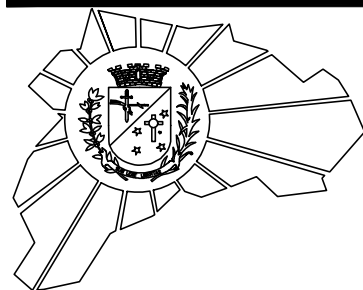

Prefeitura de
MAIRIPORÃ

SECRETARIA DE OBRAS E PLANEJAMENTO
DEPARTAMENTO DE PROJETOS E CONVÊNIOS
ALAMEDA TIBIRIÇÁ, 535 - MAIRIPORÃ/SP - 07600-168

PROJETO
IMPLANTAÇÃO DE PARQUE ESPORTIVO E EXECUÇÃO DE OBRAS E SERVIÇOS DE ENGENHARIA NA RUA PAPA PAULO VI, TERRA PRETA - MAIRIPORÃ/SP

LOCAL
RUA PAPA PAULO VI, LOTEAMENTO BOM JESUS DA CAPELA DE TERRA PRETA, TERRA PRETA - MAIRIPORÃ/SP - CEP:07600-000

TÍTULO
PLANTA INTERVENÇÕES

FOLHA
06/10

ESCALA NOMINAL
INDICADA

DATA
AGOSTO/2026

ZONEAMENTO
ZUD

REVISÃO
00

ASSINATURAS
PROponente
WALID ALI HAMID
PREFEITO MUNICIPAL

C.N.P.J.
46.523.163/0001-50

SECRETARIA MUNICIPAL DE OBRAS E PLANEJAMENTO
EDUARDO DE SOUZA MARTINS

RESPONSÁVEL PELO DEPARTAMENTO
ALCIR CLAUDINO

DESENHO
FRANCIELLE DE S.S. DA SILVA /ALANNA GABRIELE DA SILVA

ESPAÇO PARA APROVAÇÃO

FRANCIELLE DE S.S.SILVA
ARQUITETA E URBANISTA/RESPONSÁVEL TÉCNICA
CAU: nº A278972-3 / RRT 16888630

ALANNA GABRIELE DA SILVA
ENGENHEIRA CIVIL/CORRESPONSÁVEL TÉCNICA
CREA: 5069954280
ART:2620260757293

EDUARDO DE SOUZA MARTINS
SECRETÁRIO MUNICIPAL DE OBRAS E PLANEJAMENTO

WALID ALI HAMID
PREFEITO MUNICIPAL