

ANEXO III

PROJETOS BÁSICOS

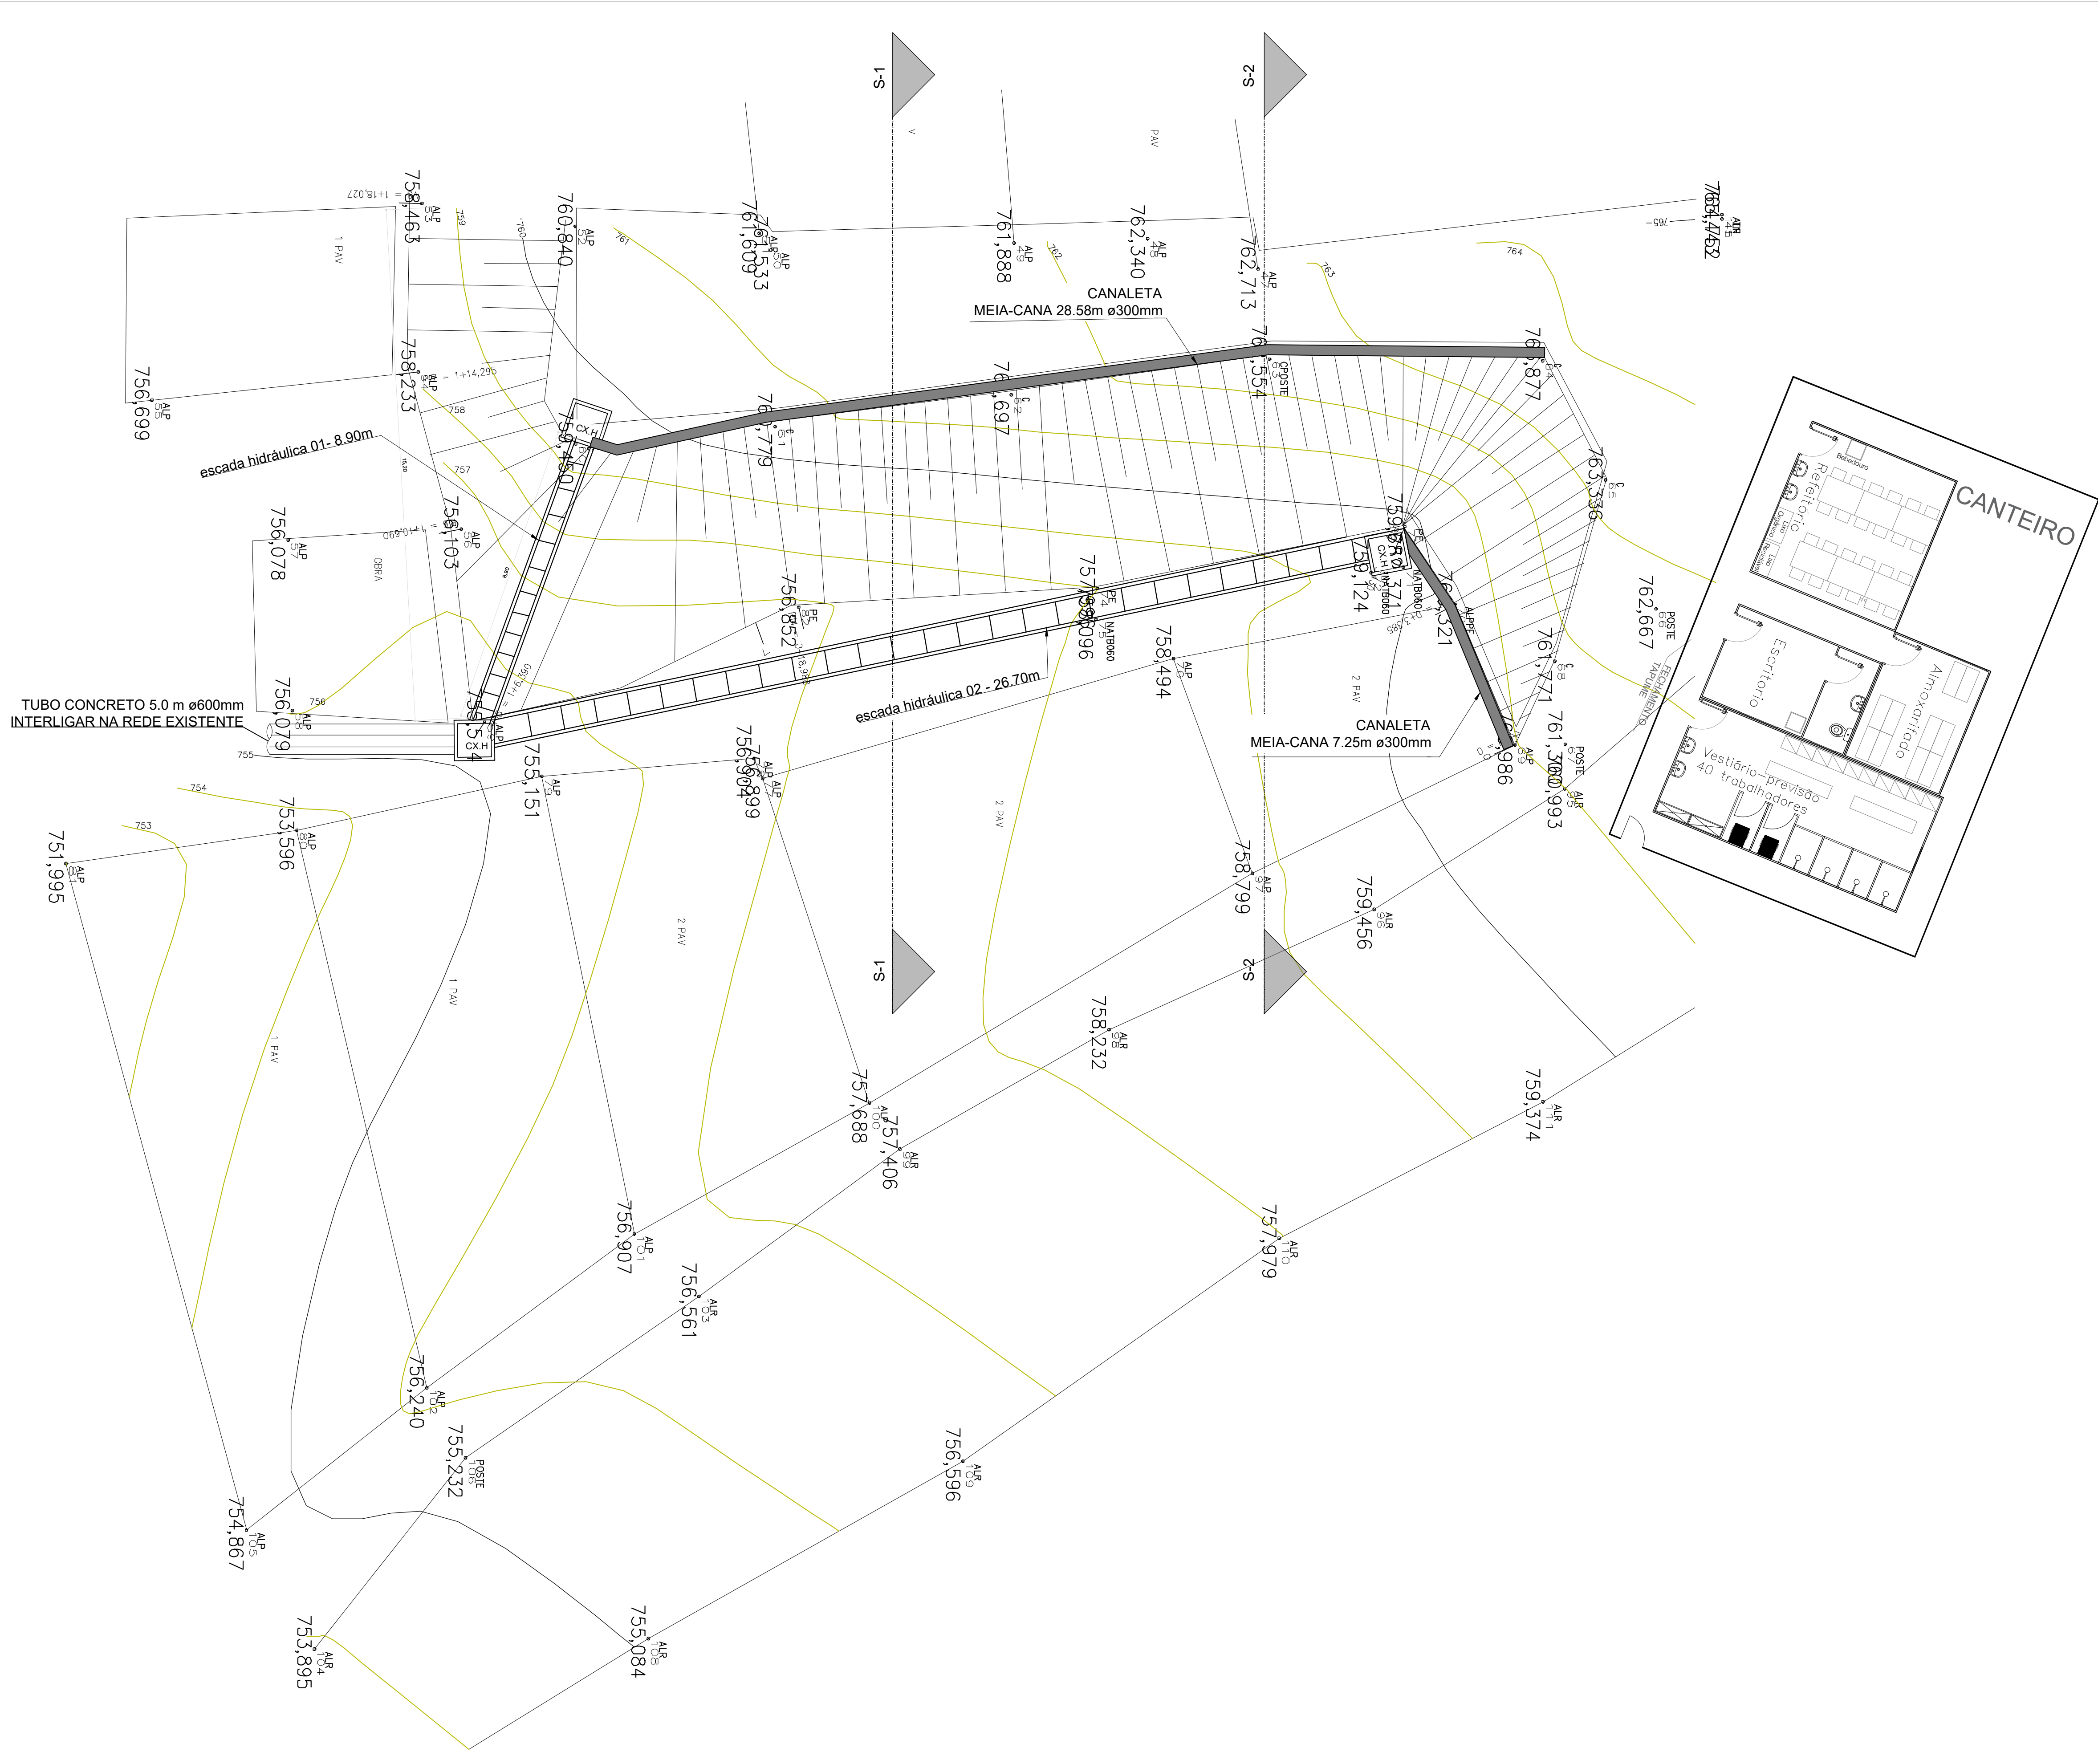

DOCUMENTOS DE REFERÊNCIA

TÍTULO	AUTOR	CÓDIGO	REV.	DATA
LEVANTAMENTO TOPOGRÁFICO	-	CONTENÇÃO VL. ARCO IRIS	00	XXXX
BOLETIM DE SONDAGEM	-	PMO-OCE-CP8-13059-DE-TP-001		11/06/2025

LEGENDA

- TOPOGRAFIA EXISTENTE
- TERRAPLENAGEM ACABADA
- CONTENÇÃO EM SOLO GRAMPEADO
- ESC - ESCADA HIDRÁULICA
- BARRA GEWI ST50/55 1Ø25mm OU SIMILAR - L=18m (MALHA 1,20m x1,20m)
- BARRA GEWI ST50/55 1Ø25mm OU SIMILAR - L=20m (MALHA 1,20m x1,20m)
- BARBACÁ
- DHP - DRENO SUB-HORIZONTAL PROFUNDO - L=10m

NOTAS

- NÍVEIS, DIMENSÕES E COORDENADAS EM METRO, EXCETO ONDE INDICADO.
- CONCRETO PROJETADO - CLASSE DE AGRESSIVIDADE AMBIENTAL II :
 - CONCRETO PROJETADO ≥ 25MPa
 - CONSUMO CIMENTO ≥ 280 kg/m³
 - RELAÇÃO ÁGUA/CIMENTO ≤ 0,60
 - ESPESURA = 12 cm
- PODERÁ OCORRER ADEQUAÇÃO DAS QUANTIDADES INFORMADAS DEVIDO AO FUTURO APRIMORAMENTO DO LEVANTAMENTO PLANALTIMETRICO DA ÁREA, ALÉM DOS RESULTADOS DAS SONDAGENS FUTURAS (A SEREM SOLICITADAS).

aprovação

PREFEITURA DO MUNICÍPIO DE OSASCO
Secretaria de Habitação | Departamento de Projetos e Obras

projeto	CONTENSÃO DE ENCOSTA - DJ. ARCO IRIS	assunto	IMPLANTAÇÃO	escala	1:100
localização	RUA AZUL - VL. ARCO IRIS	fase	PROJETO BÁSICO	revisão	00
autor	ENG. FRANCISCO RODRIGUES DA SILVA	responsabilidade técnica	2620251158975	data	08/07/2025

01/04

DOCUMENTOS DE REFERÊNCIA

TÍTULO	AUTOR	CÓDIGO	REV.	DATA
LEVANTAMENTO TOPOGRAFICO	-	CONTENÇÃO DJ. ARCO IRIS	00	XXXX
BOLETIM DE SONDAGEM	-	PMO-OCE-CP8-13059-DE-TP-001		11/06/2025

LEGENDA

- TOPOGRAFIA EXISTENTE
- TERRAPLENAGEM ACABADA
- CONTENÇÃO EM SOLO GRAMPEADO
- =====


ESC - ESCADA HIDRÁULICA
- BARRA GEWI ST50/55 1Ø25mm OU SIMILAR - L=18m (MALHA 1,20m x1,20m)
- ◆

BARRA GEWI ST50/55 1Ø25mm OU SIMILAR - L=20m (MALHA 1,20m x1,20m)
- ⊗






BARBACÁ
- DHP - DRENO SUB-HORIZONTAL PROFUNDO - L=10m

NOTAS

1. NÍVEIS, DIMENSÕES E COORDENADAS EM METRO, EXCETO ONDE INDICADO.
2. CONCRETO PROJETADO - CLASSE DE AGRESSIVIDADE AMBIENTAL II :
 - CONCRETO PROJETADO ≥ 25MPa
 - CONSUMO CIMENTO ≥ 280 kg/m³
 - RELAÇÃO ÁGUA/CIMENTO ≤ 0,60
 - ESPESURA = 12 cm
3. PODERÁ OCORRER ADEQUAÇÃO DAS QUANTIDADES INFORMADAS DEVIDO AO FUTURO APRIMORAMENTO DO LEVANTAMENTO PLANIALTIMETRICO DA ÁREA, ALÉM DOS RESULTADOS DAS SONDAGENS FUTURAS (A SEREM SOLICITADAS).

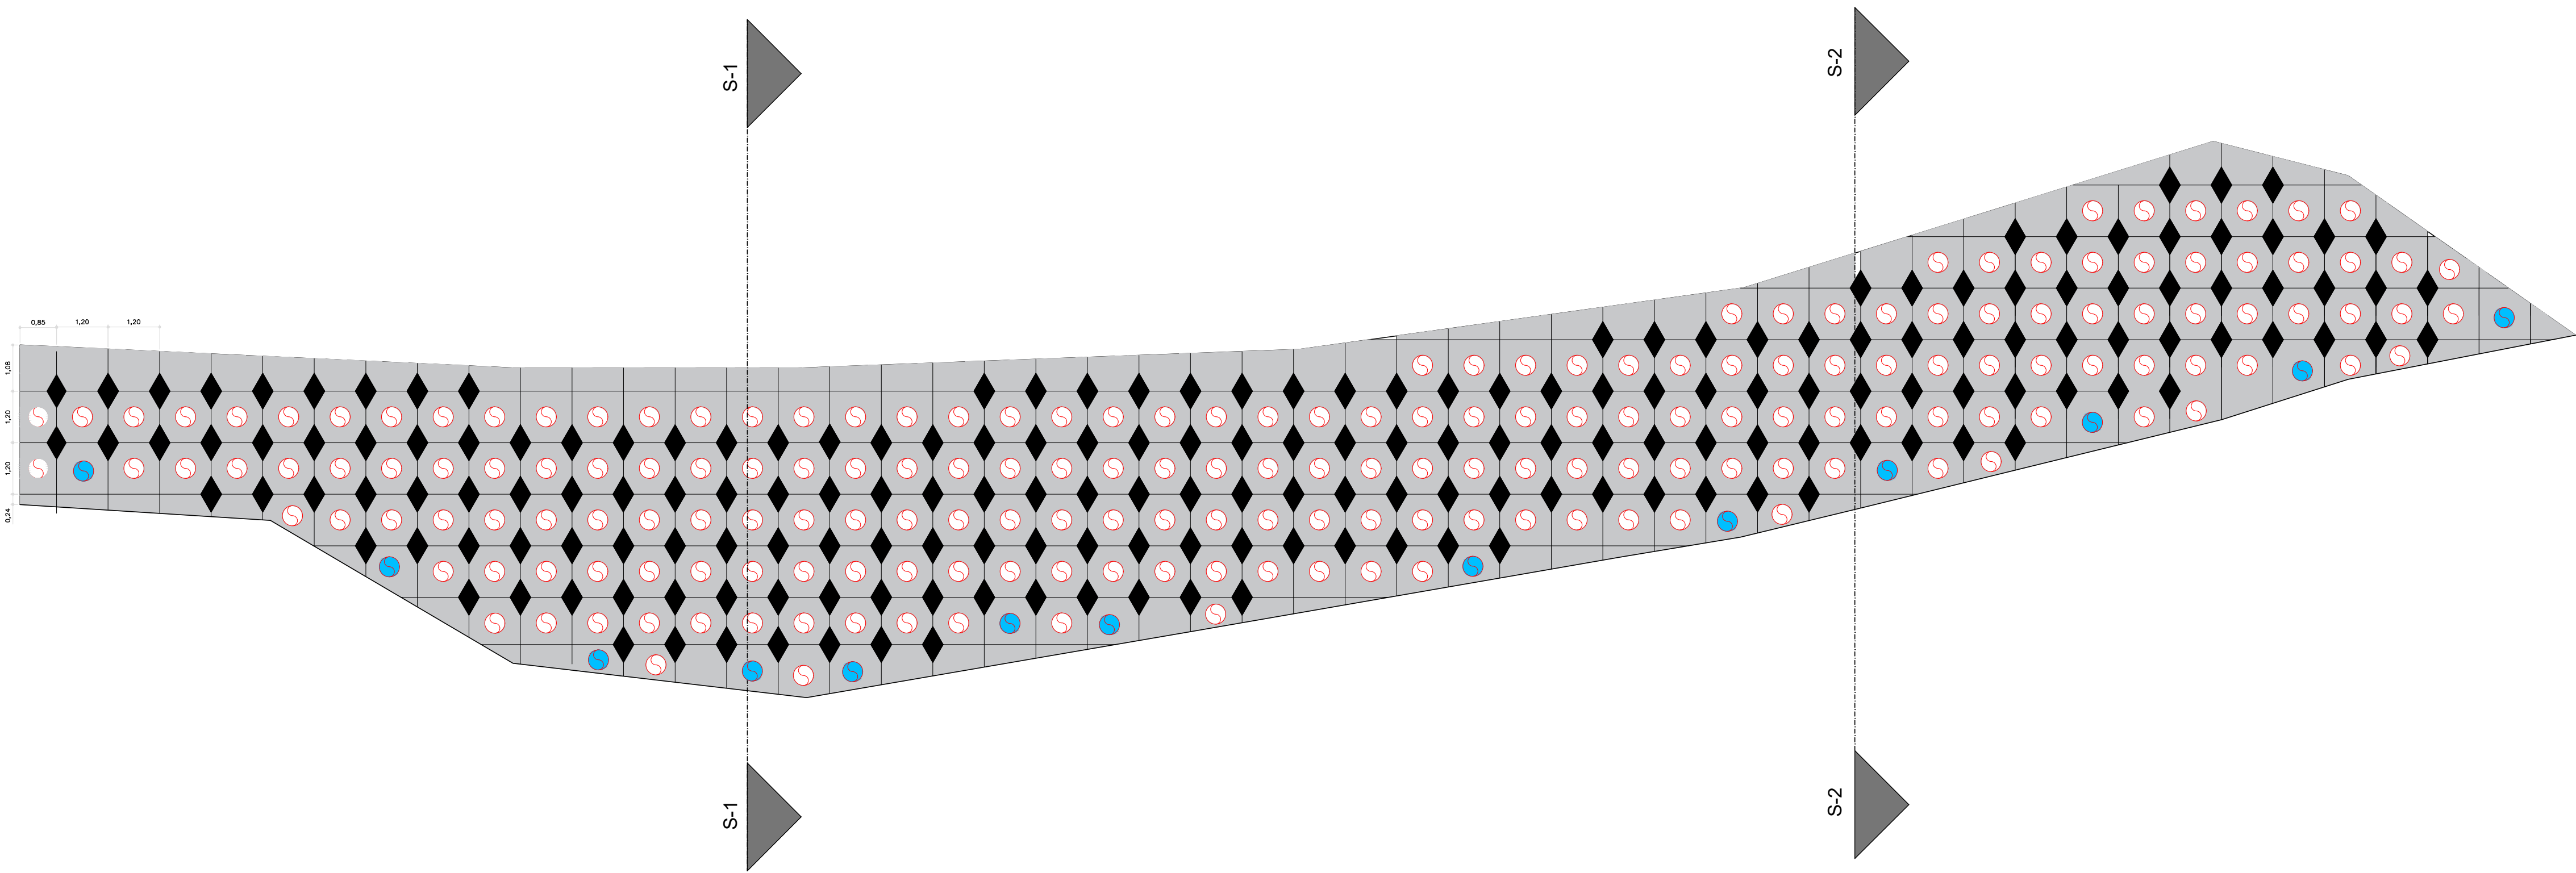

REVISÃO 06	PREFEITURA DO MUNICÍPIO DE OSASCO		
REVISÃO 05	Secretaria de Habitação Departamento de Projetos e Obras		
REVISÃO 04	projeto	assunto	escala
REVISÃO 03	CONTENÇÃO DE ENCOSTA - DJ. ARCO IRIS	ELEVAÇÃO	1:100
REVISÃO 02	localização	fase	revisão
REVISÃO 01	RUA AZUL - VL. ARCO IRIS	PROJETO BÁSICO	00
	autor	responsabilidade técnica	data
	ENG. FRANCISCO RODRIGUES DA SILVA	2620251158975	08/07/2025
			folha
			02/04

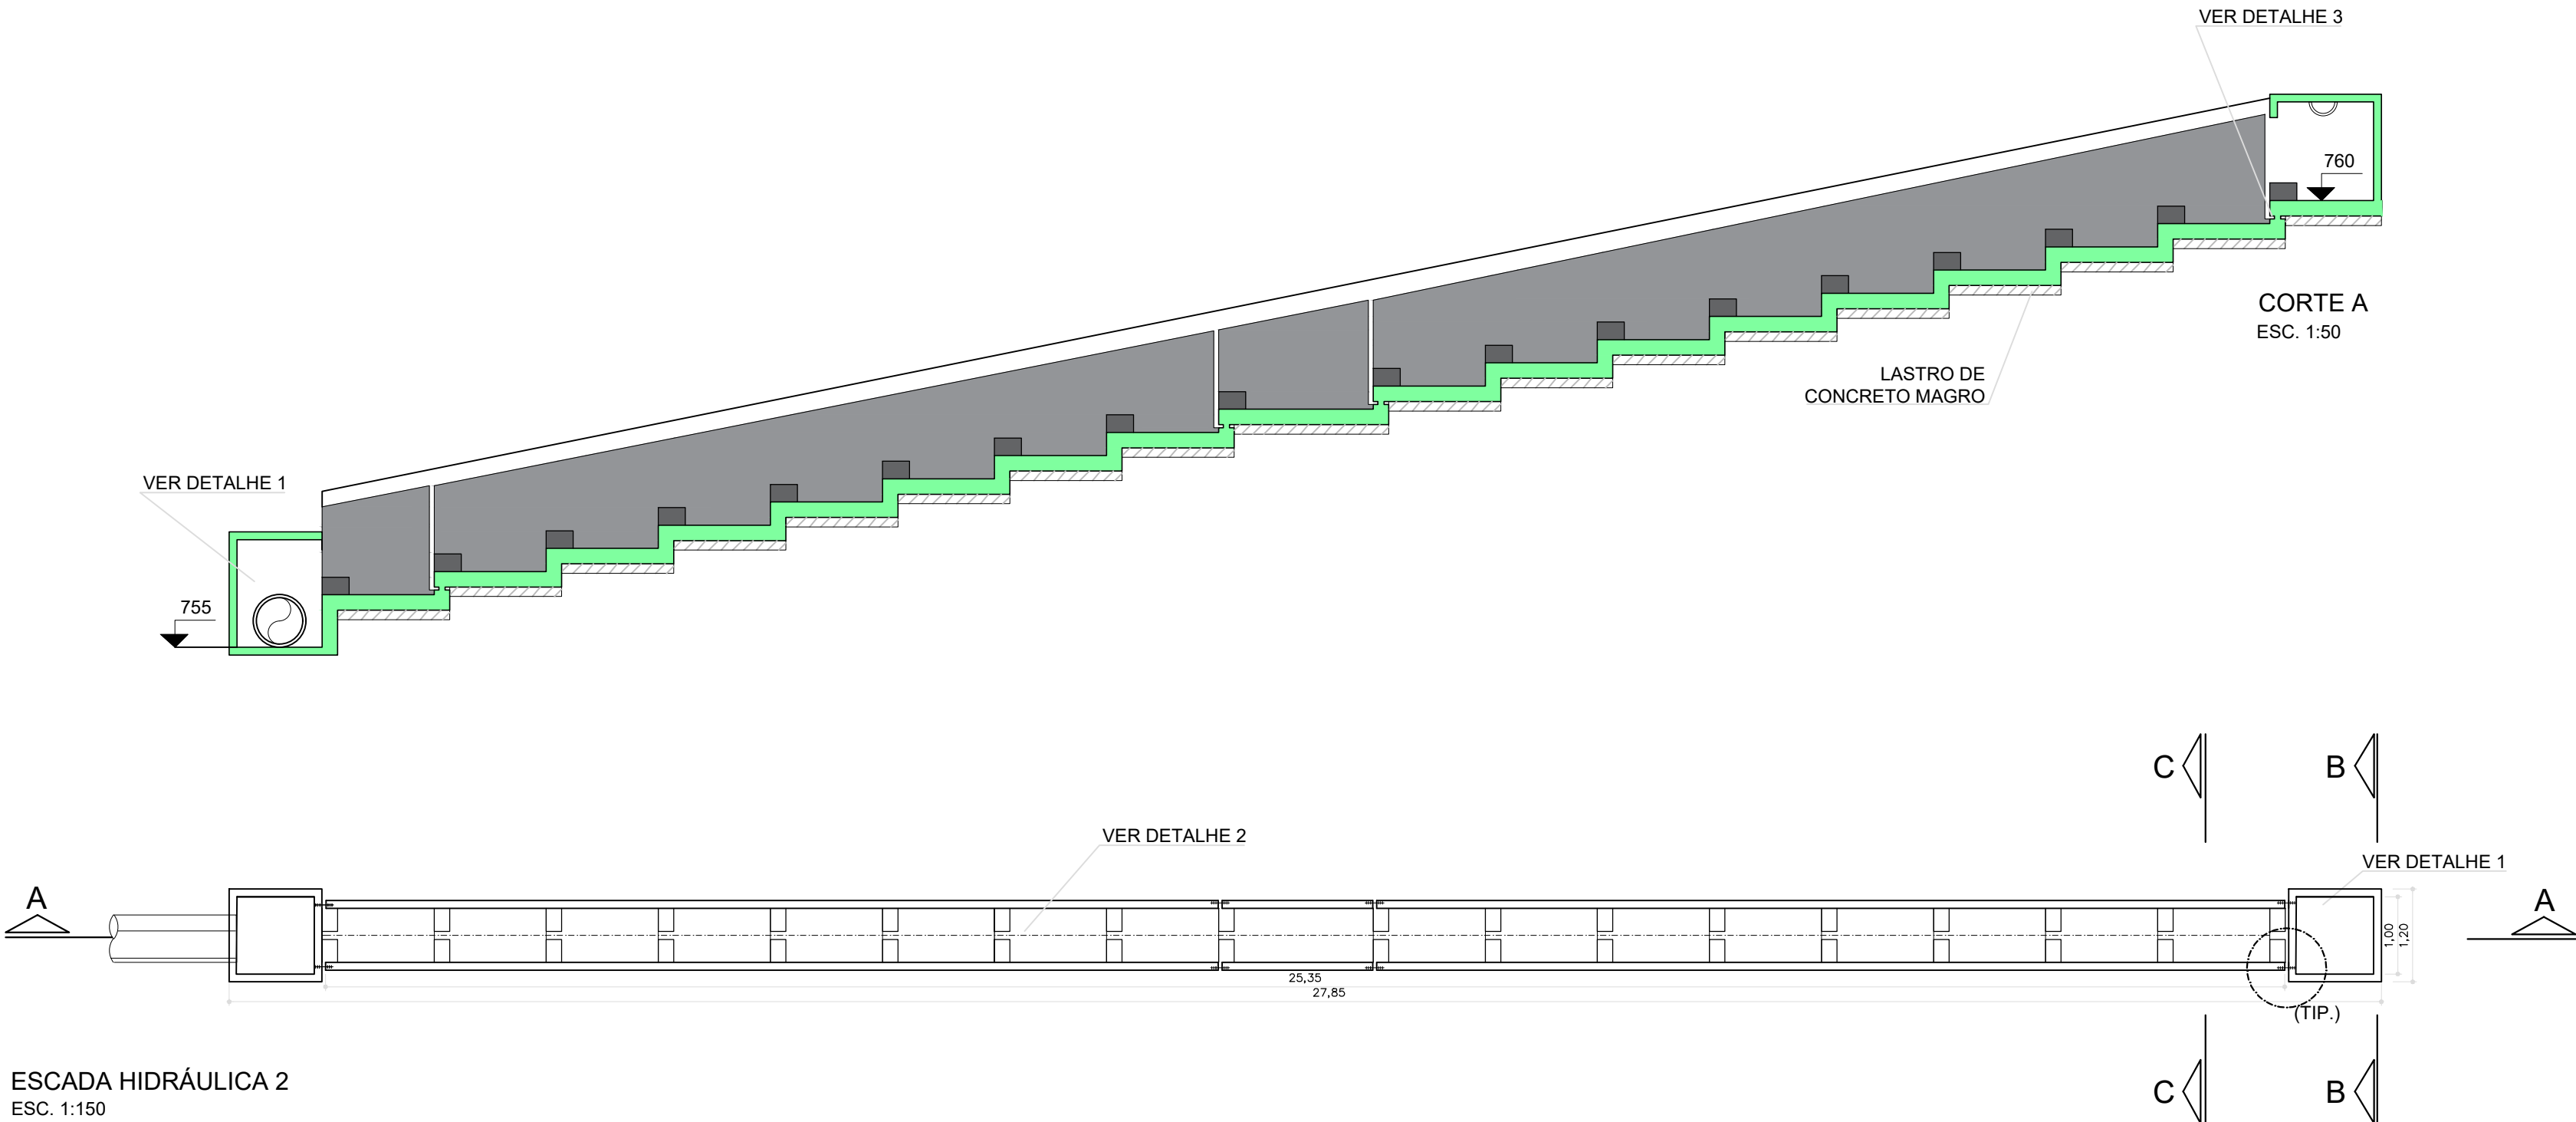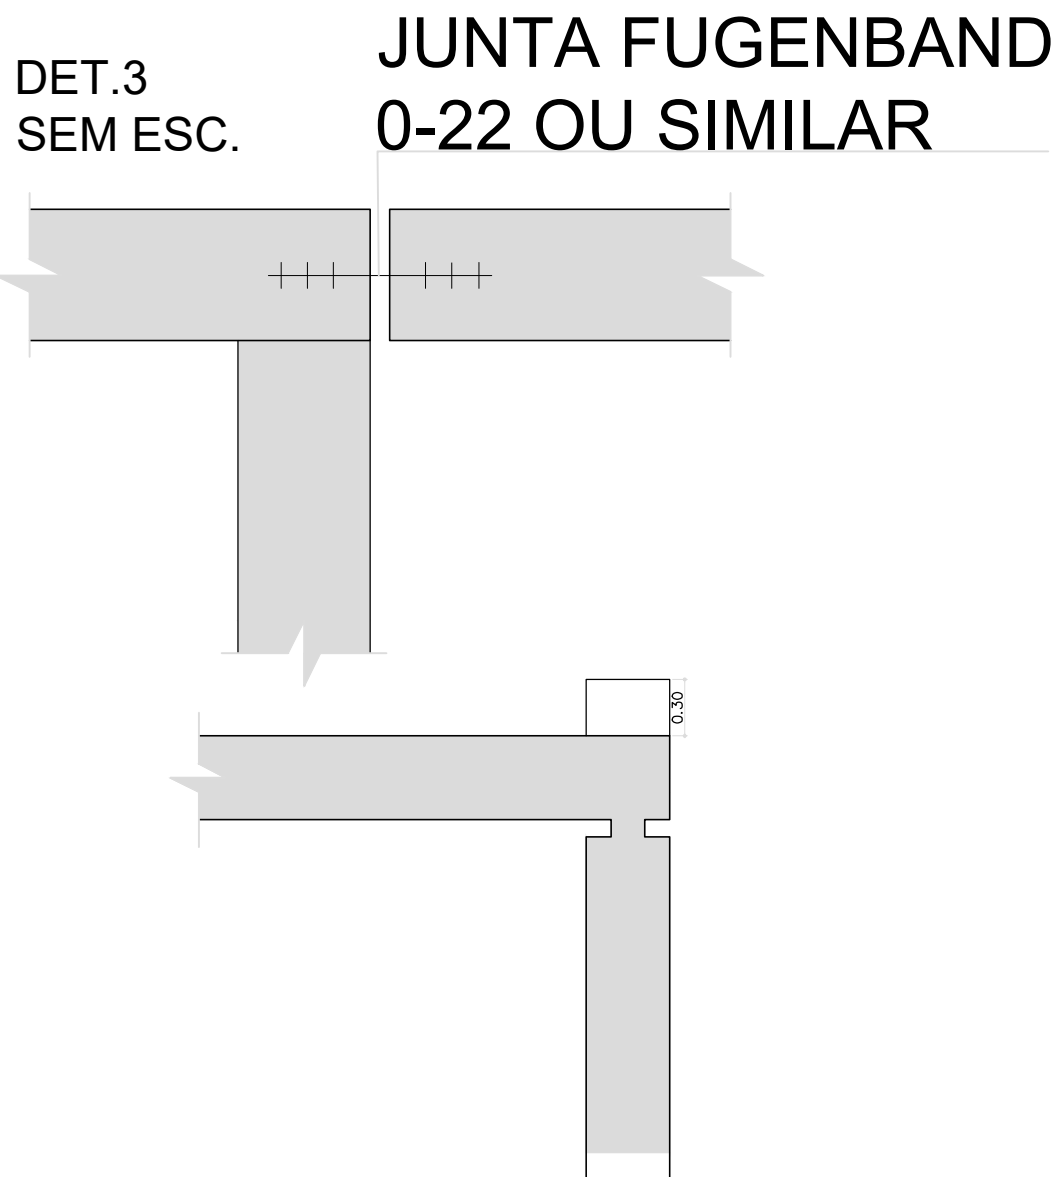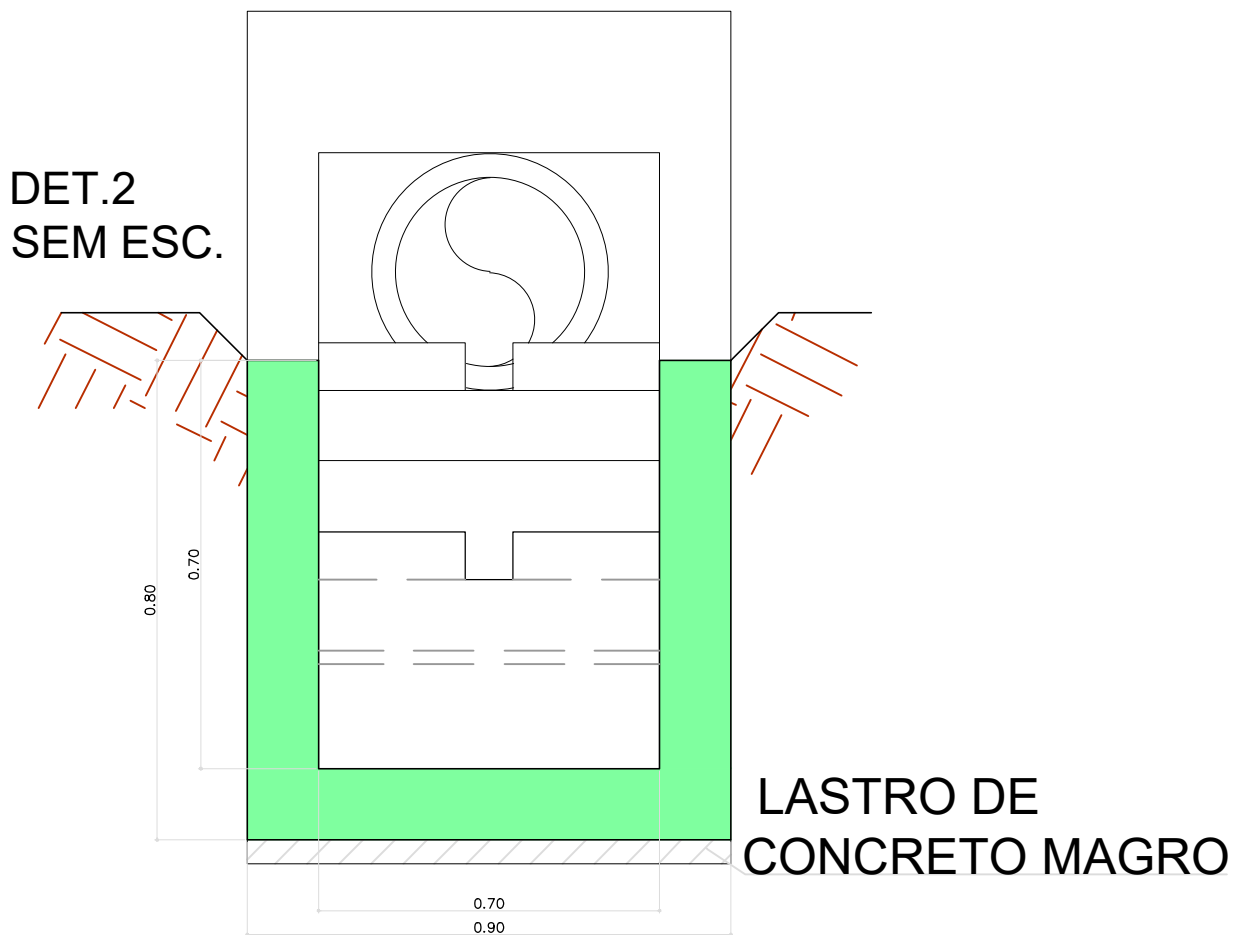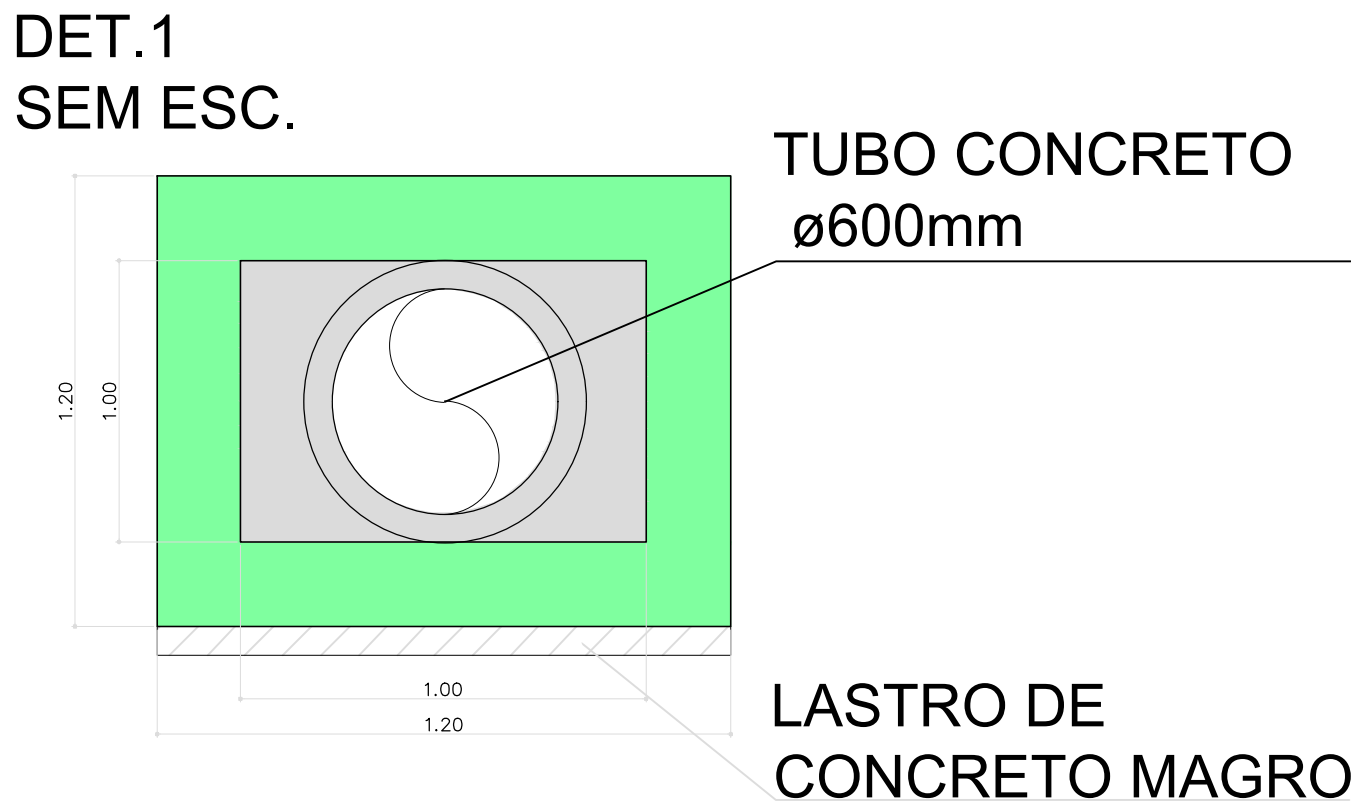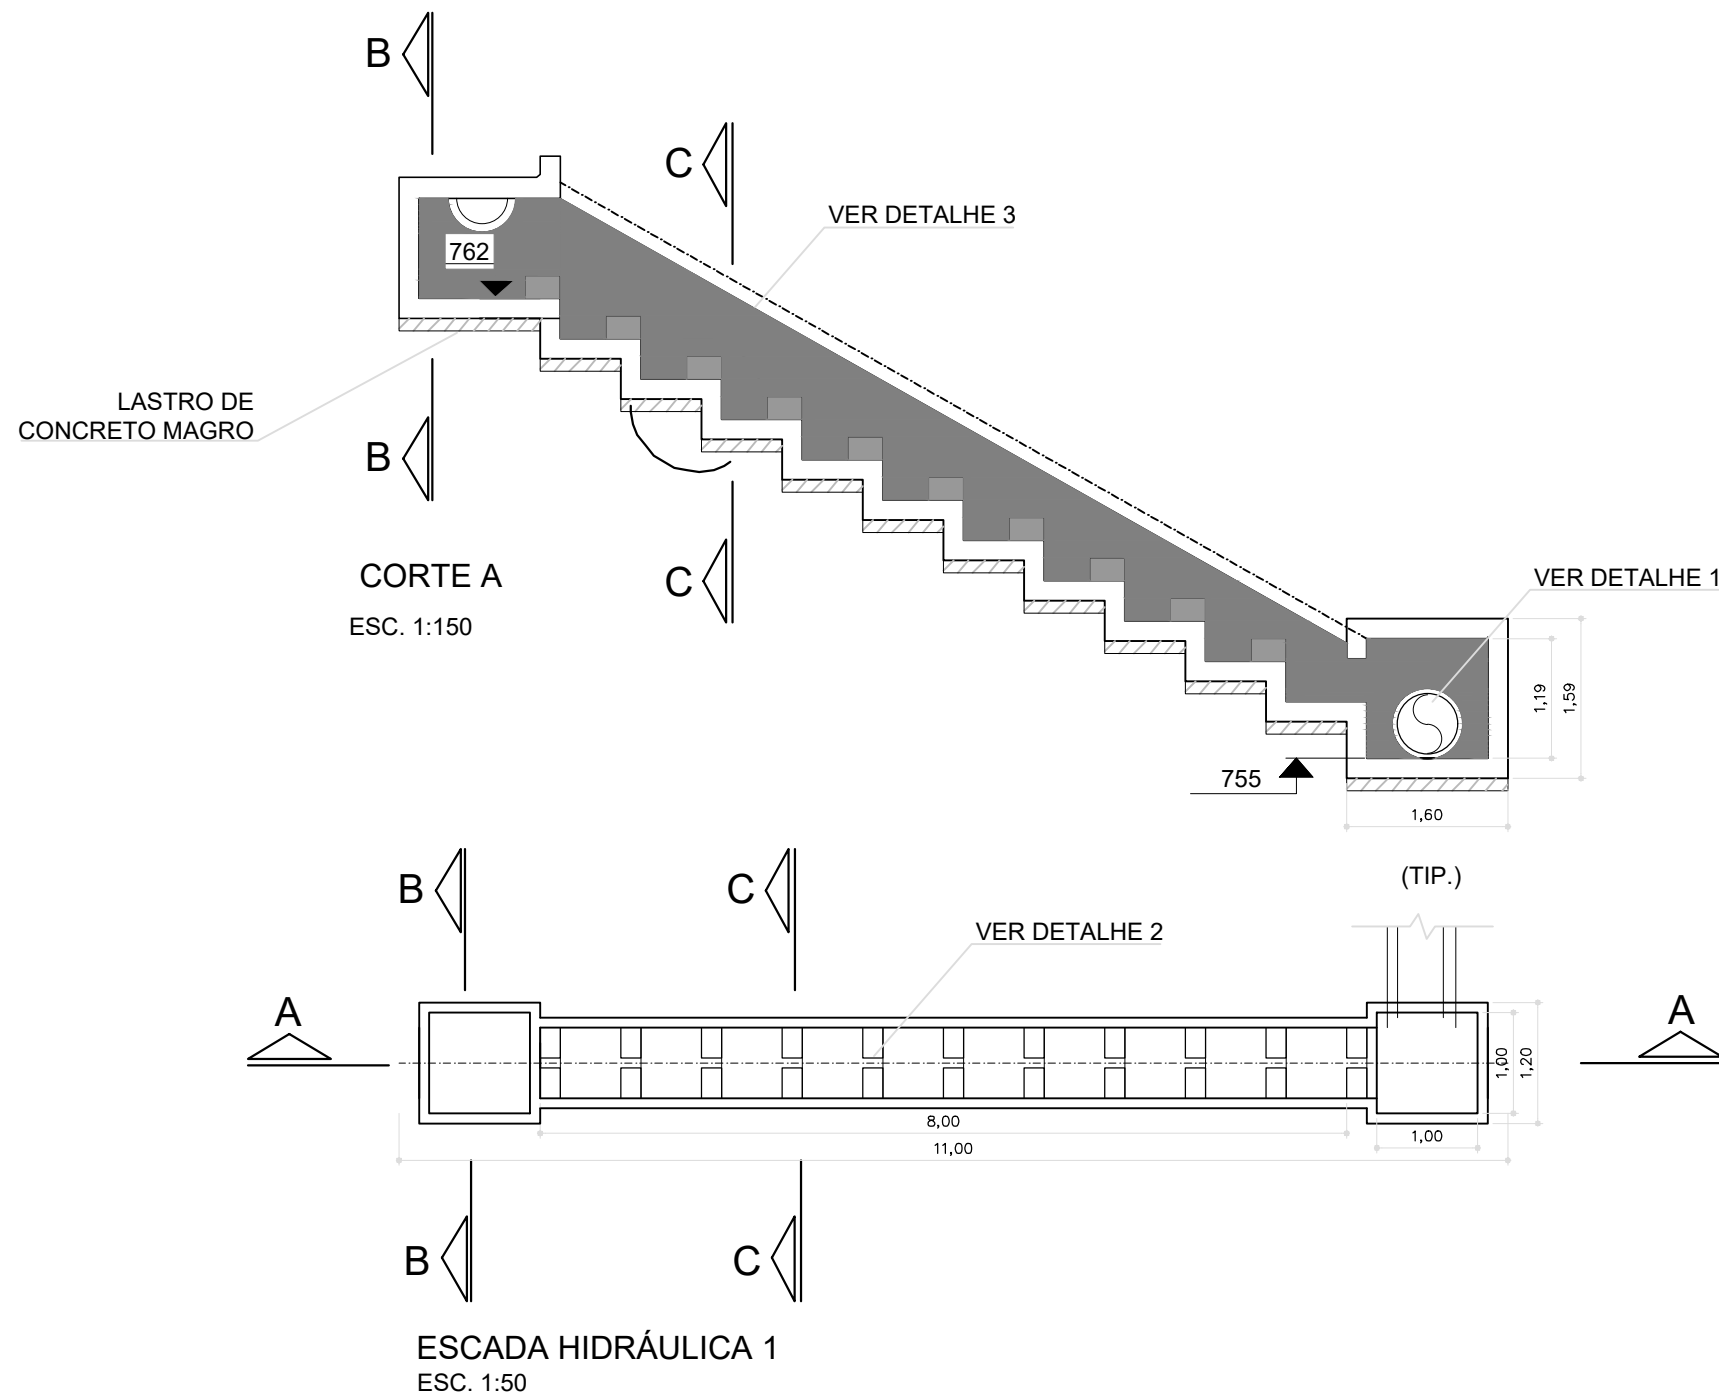

DOCUMENTOS DE REFERÊNCIA				
TÍTULO	AUTOR	CÓDIGO	REV.	DATA
LEVANTAMENTO TOPOGRÁFICO	-	CONTENÇÃO VL. ARCO IRIS	00	XXXX
BOLETIM DE SONDAGEM	-	PMO-OCE-CP8-13059-DE-TP-001		11/06/2025

LEGENDA	
---	TOPOGRAFIA EXISTENTE
---	TERRAPLENAGEM ACABADA
■	CONTENÇÃO EM SOLO GRAMPEADO
▬	ESC - ESCADA HIDRÁULICA
●	BARRA GEWI ST50/55 1Ø25mm OU SIMILAR - L=18m (MALHA 1,20m x1,20m)
◆	BARRA GEWI ST50/55 1Ø25mm OU SIMILAR - L=20m (MALHA 1,20m x1,20m)
⊗	BARBACÁ
●	DHP - DRENO SUB-HORIZONTAL PROFUNDO - L=10m

NOTAS	
1. NÍVEIS, DIMENSÕES E COORDENADAS EM METRO, EXCETO ONDE INDICADO.	
2. CONCRETO PROJETADO - CLASSE DE AGRESSIVIDADE AMBIENTAL II :	
- CONCRETO PROJETADO ≥ 25MPa	
- CONSUMO CIMENTO ≥ 280 kg/m³	
- RELAÇÃO ÁGUA/CIMENTO ≤ 0,60	
- ESPESURA = 12 cm	
3. PODERÁ OCORRER ADEQUAÇÃO DAS QUANTIDADES INFORMADAS DEVIDO AO FUTURO APRIMORAMENTO DO LEVANTAMENTO PLANIALTIMÉTRICO DA ÁREA, ALÉM DOS RESULTADOS DAS SONDAGENS FUTURAS (A SEREM SOLICITADAS).	


aprovação

REVISÃO 06 ---	PROJETO	CONTENÇÃO DE ENCOSTA - DJ. ARCO IRIS	escala	INDICADA
REVISÃO 05 ---	ASSUNTO	DET. ESCADA HIDRÁLICA	revisão	00
REVISÃO 04 ---	localização	RUA AZUL - VL. ARCO IRIS	folha	04/04
REVISÃO 03 ---	autor	ENG. FRANCISCO RODRIGUES DA SILVA	responsabilidade técnica	2620251158975
REVISÃO 02 ---	data	08/07/2025		
REVISÃO 01 ---				

PREFEITURA DO MUNICÍPIO DE OSASCO
Secretaria de Habitação | Departamento de Projetos e Obras



PLANTA - SONDAGEM

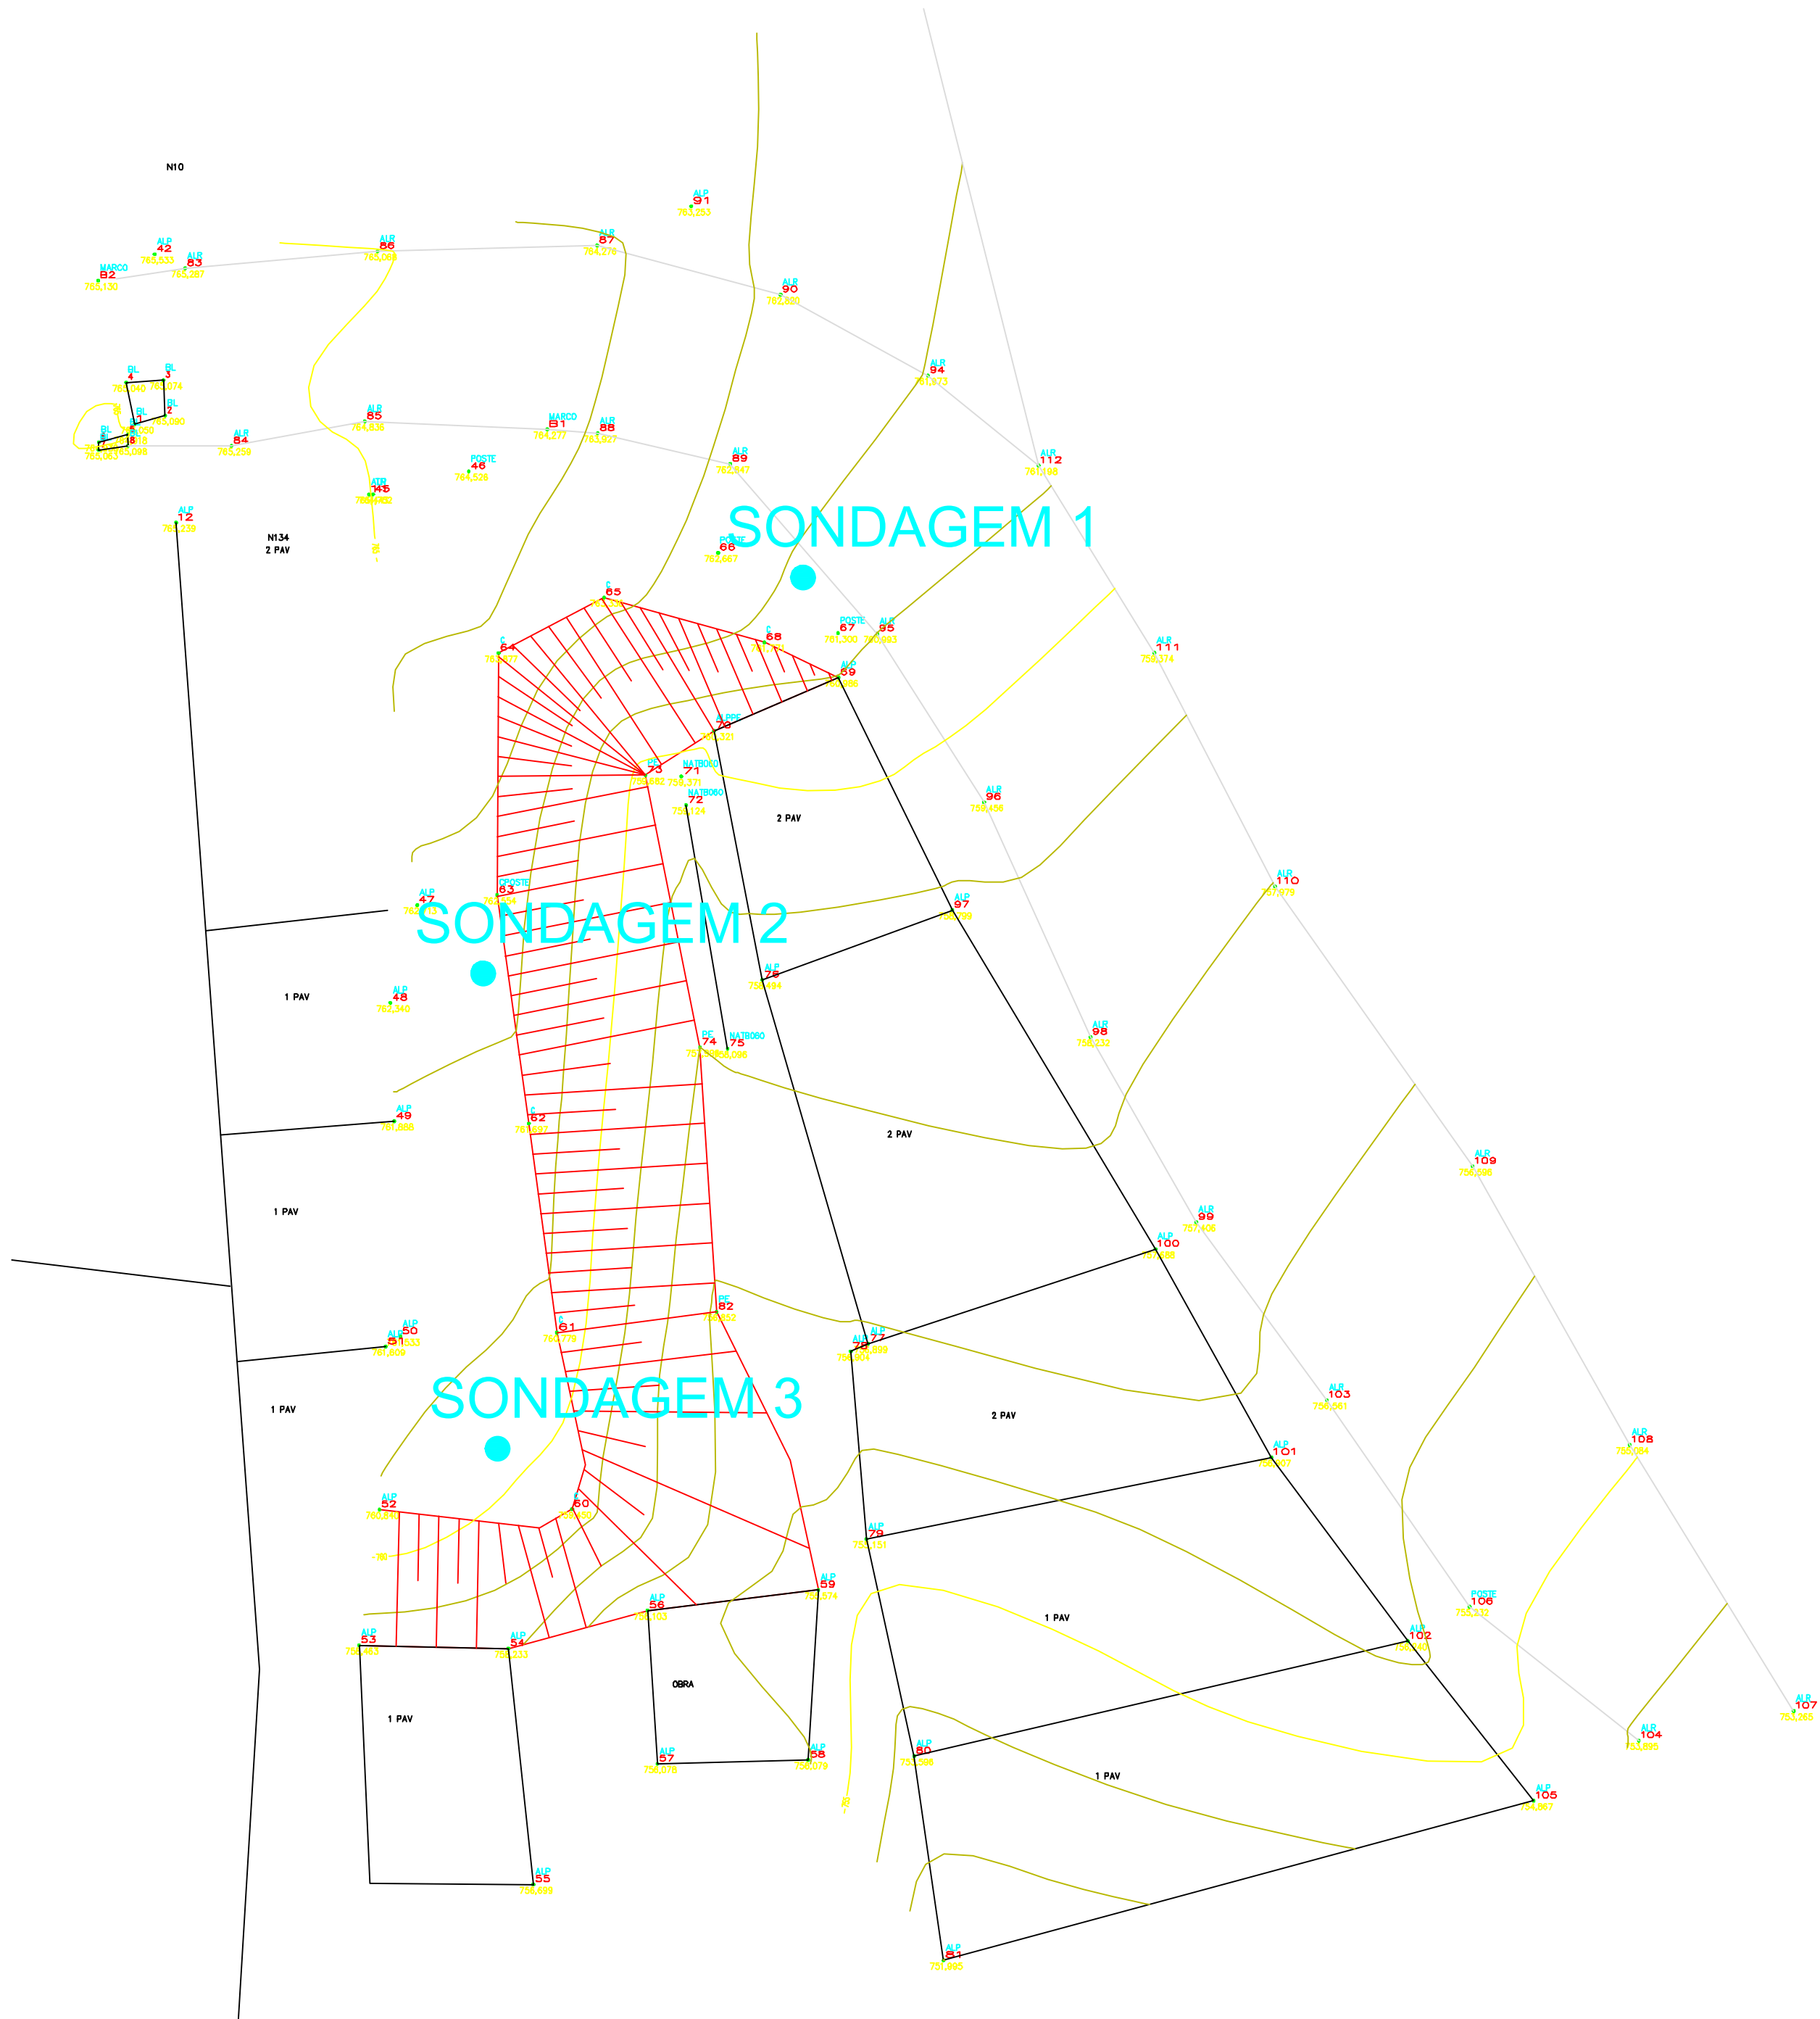

Boletim de Sondagem e Percussão

Projeto: VILA ARCO IRIS

Local: VILA ARCO IRIS

Obra: OBRAS DE RECONSTRUÇÃO DO BARRIO 745 B

Obs: NÍVEL DE ÁGUA: 745.10m

Obra: OBRAS DE RECONSTRUÇÃO DO BARRIO 745 B

Obs: NÍVEL DE ÁGUA: 745.10m

DOCUMENTOS DE REFERÊNCIA				
TÍTULO	AUTOR	CÓDIGO	REV.	DATA
SONDAGEM	ACCIONA	PMO-OCE-CPB-13059-DE-TP-001	01	11 06 2025

5	-	-	-	1 - 1	1 - 1
4	-	-	-	1 - 1	1 - 1
3	-	-	-	1 - 1	1 - 1
2	-	-	-	1 - 1	1 - 1
1	EMISSÃO INICIAL	-	-	12/02/2025	1 - 1
Rev.	Descrição	Des.	Ver.		P. M. O.



PREFEITURA MUNICIPAL DE OSASCO
SECRETARIA DE SERVIÇOS E OBRAS

ENG.FRANCISCO RODRIGUES DA SILVA
CREA: 508393066-SP
ART. 2620251158076

P.M. DE OSASCO

PREFEITURA MUNICIPAL DE OSASCO
ASSUNTO: PROJETO BÁSICO DE CONTENÇÃO DE ENCOSTAS
LOCAL: VILA ARCO IRIS

PROJETO BÁSICO DE CONTENÇÃO
DETALHES

Folha Nº
01/01