



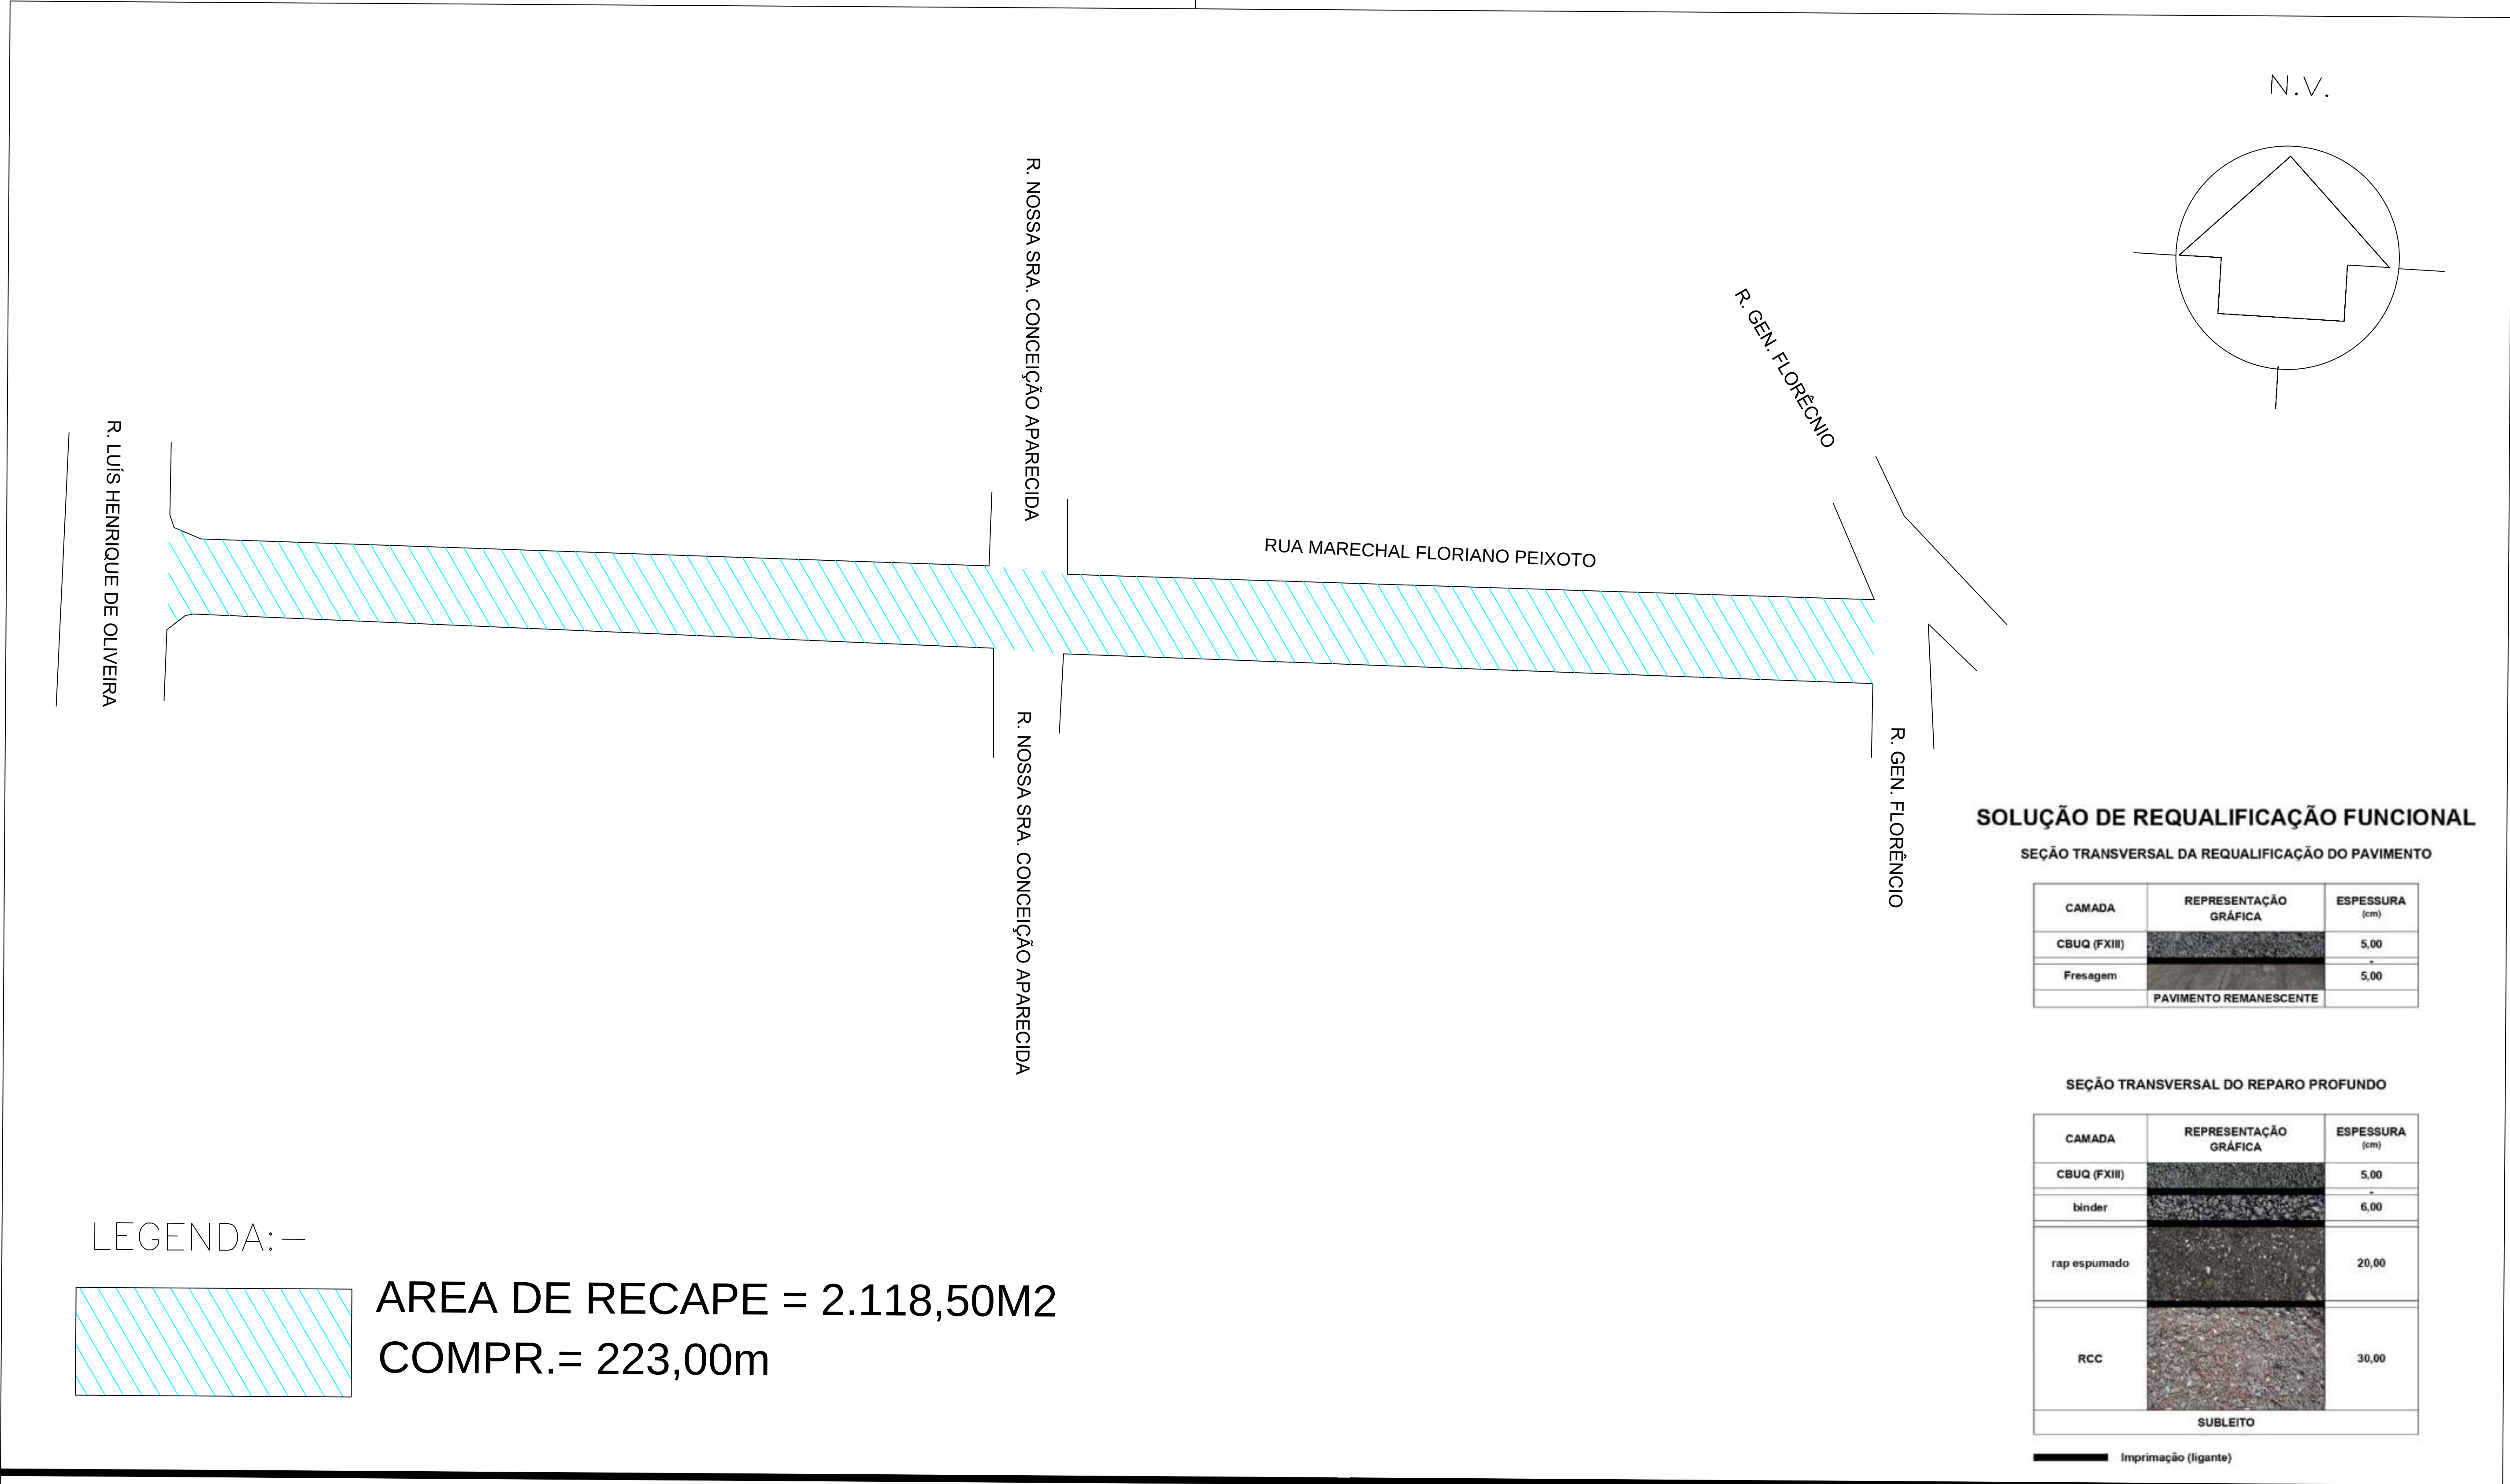

LEGENDA:—

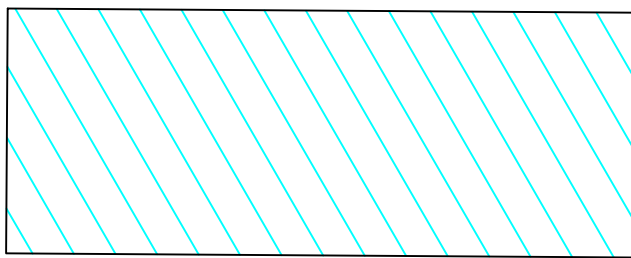

AREA DE RECAPE = 2.118,50M2
COMPR.= 223,00m

SOLUÇÃO DE REQUALIFICAÇÃO FUNCIONAL


SEÇÃO TRANSVERSAL DA REQUALIFICAÇÃO DO PAVIMENTO



CAMADA	REPRESENTAÇÃO GRÁFICA	ESPESSURA (cm)
CBUQ (FXIII)		5,00
Fresagem		5,00
PAVIMENTO REMANESCENTE		

SEÇÃO TRANSVERSAL DO REPARO PROFUNDO




CAMADA	REPRESENTAÇÃO GRÁFICA	ESPESSURA (cm)
CBUQ (FXIII)		5,00
binder		6,00
rap espumado		20,00
RCC		30,00
SUBLEITO		

Imprimação (ligante)

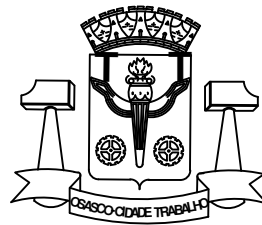AUTOR IGOR—ESTAGIÁRIO DESENVOLVIMENTO Desenvolvimento DESENHO IGOR—ESTAGIÁRIO DATA 20/10/2025 ESCALA s/		LEVANTAMENTO Levantamento REVISÃO NUMERO DES.	 PREFEITURA DO MUNICÍPIO DE OSASCO Secretaria de Serviços e Obras Departamento de Obras Públicas PROJETO DE RECAPEAMENTO ASFÁLTICO AV. MAL. FLORIANO PEIXOTO - QUITAÚNA projeto: CONTEUDO conteúdo: Folha: 01
--	--	--	---

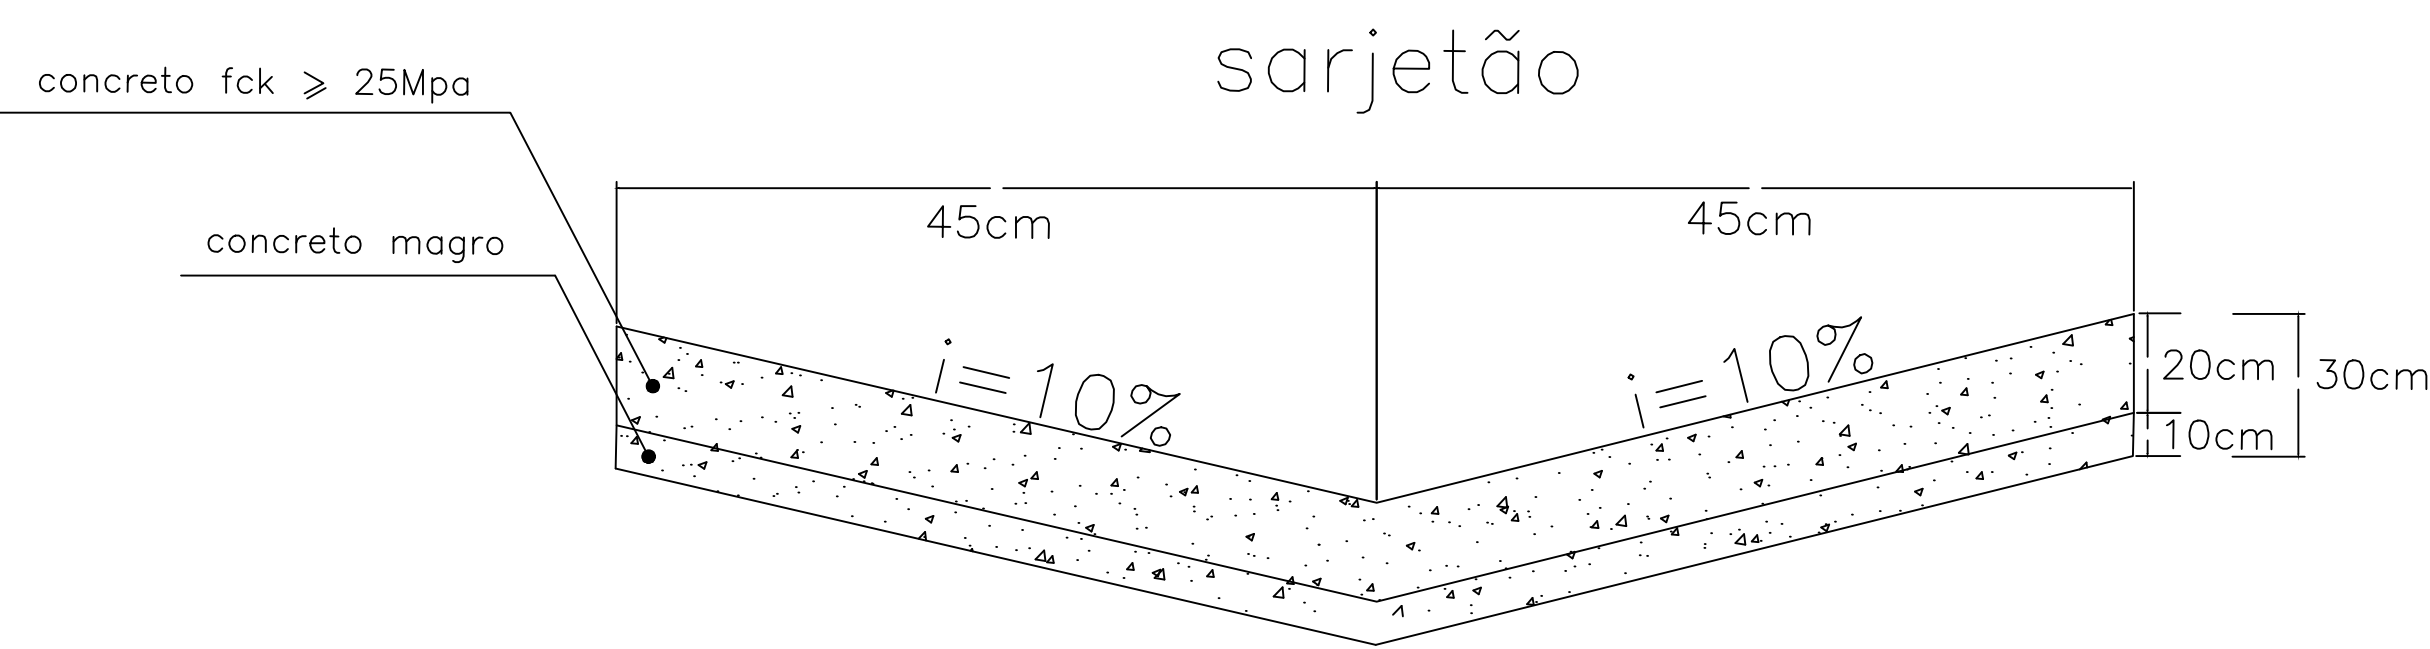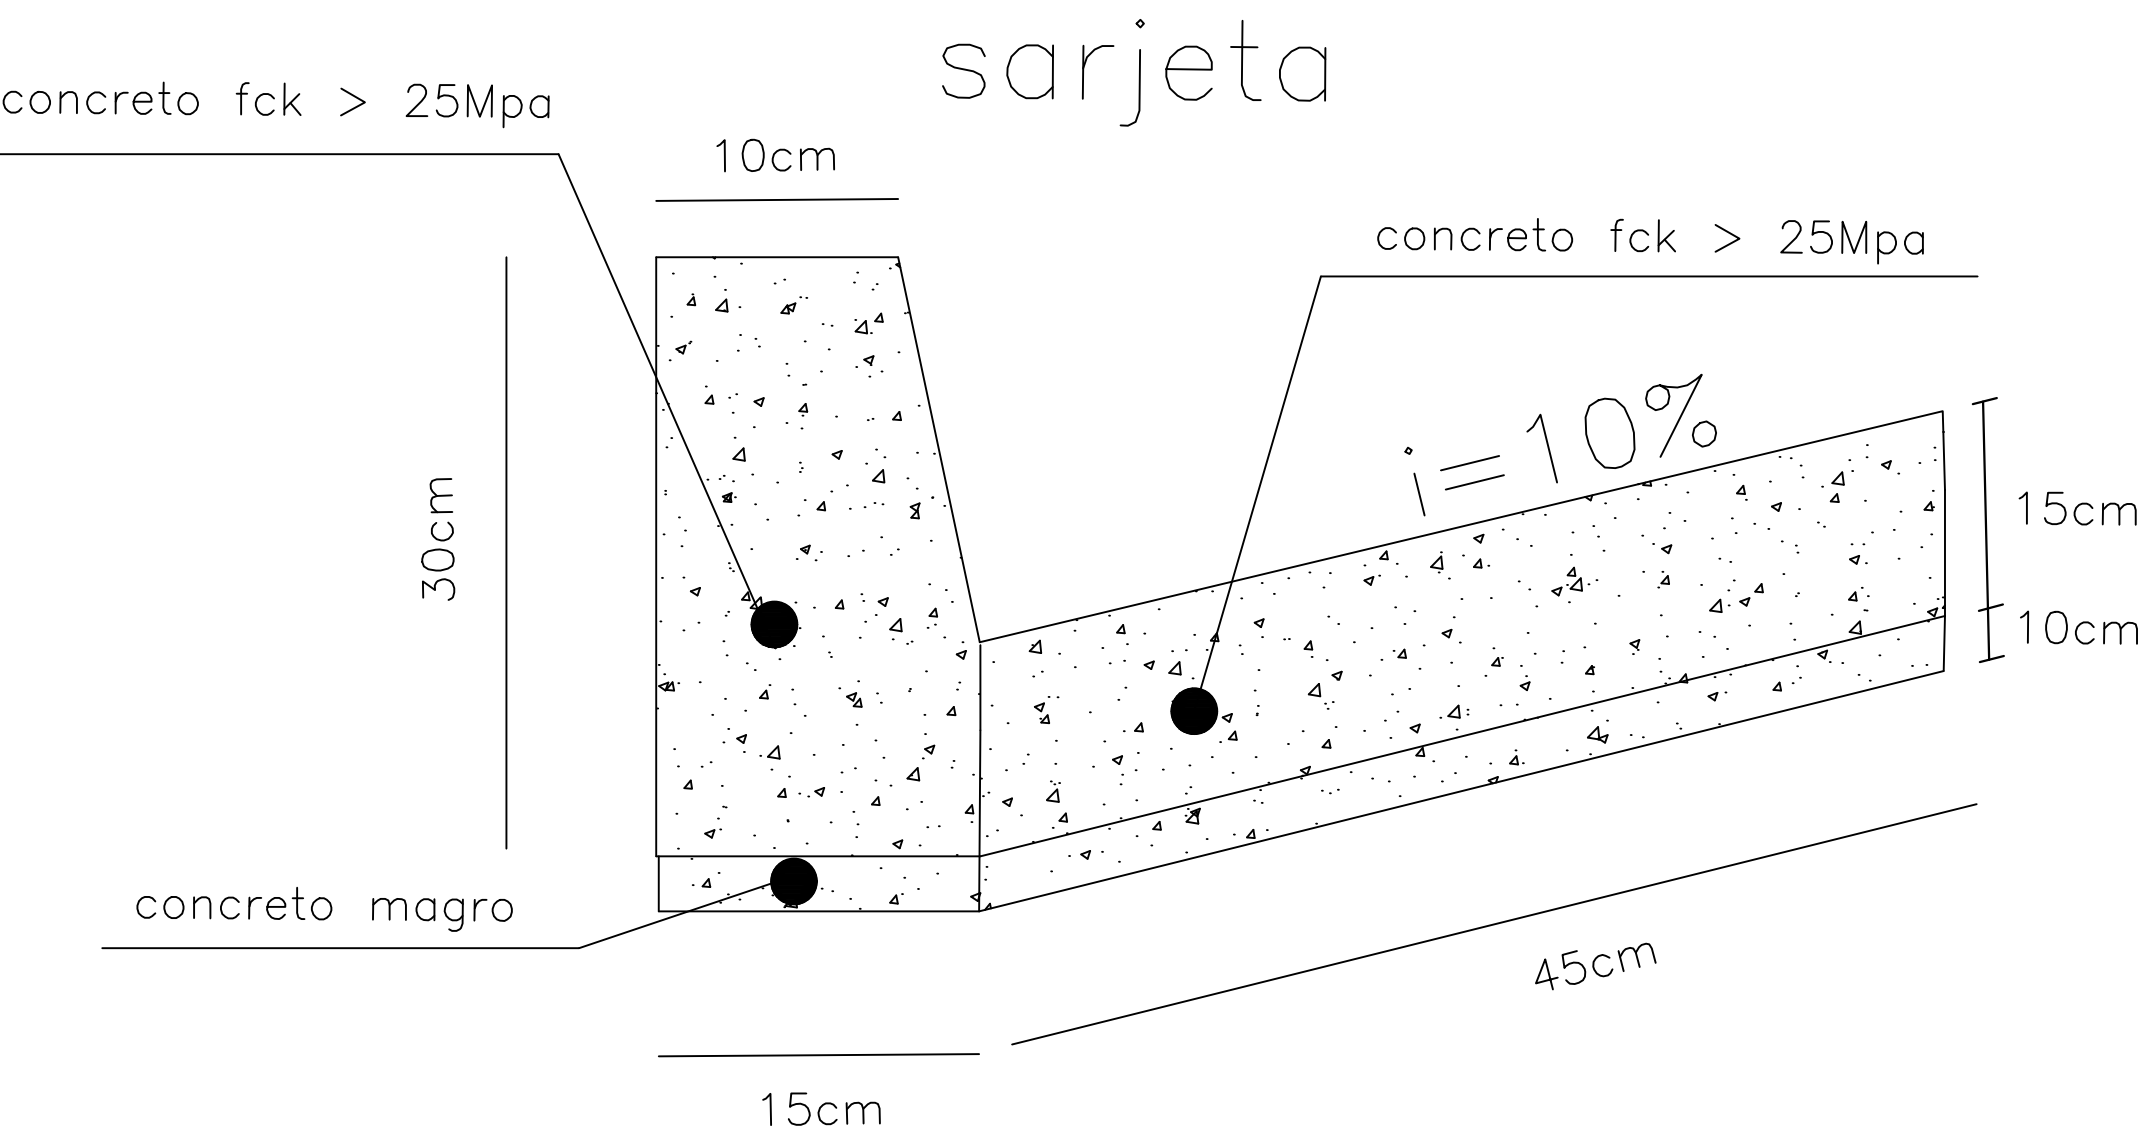


SEÇÃO TRANSVERSAL DO REPARO PROFUNDO

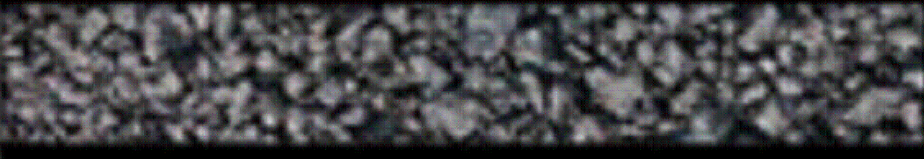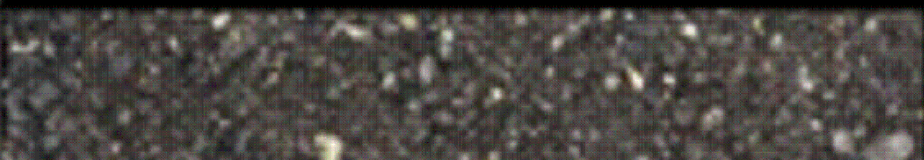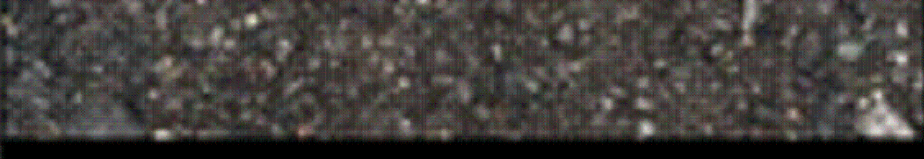CAMADA	REPRESENTAÇÃO GRÁFICA	ESPESSURA (cm)
SMA		5,00
binder		6,00
rap espumado		20,00
RCC		30,00
SUBLEITO		

Imprimação (ligante)

SOLUÇÃO DE REQUALIFICAÇÃO FUNCIONAL

SEÇÃO TRANSVERSAL DA REQUALIFICAÇÃO DO PAVIMENTO

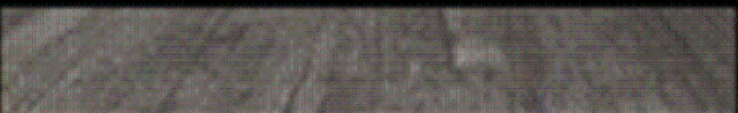CAMADA	REPRESENTAÇÃO GRÁFICA	ESPESSURA (cm)
SMA		5,00
fresagem		5,00
PAVIMENTO REMANESCENTE		

AUTOR
FRANCISCO CARLOS GOES BUENO

DESENVOLVIMENTO
Desenvolvimento

DESENHO
FRANCISCO


DATA
02/07/2025

ESCALA
s/

LEVANTAMENTO
Levantamento

REVISÃO

NUMERO DES.

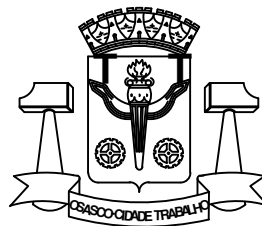

PREFEITURA DO MUNICÍPIO DE OSASCO

Secretaria de Serviços e Obras
Departamento de Obras Públicas


PROJETO DE RECAPEAMENTO ASFÁLTICO
AV. MAL. FLORIANO PEIXOTO - QUITAÚNA

projeto:


CONTEUDO
conteúdo:

Folha:

02/02

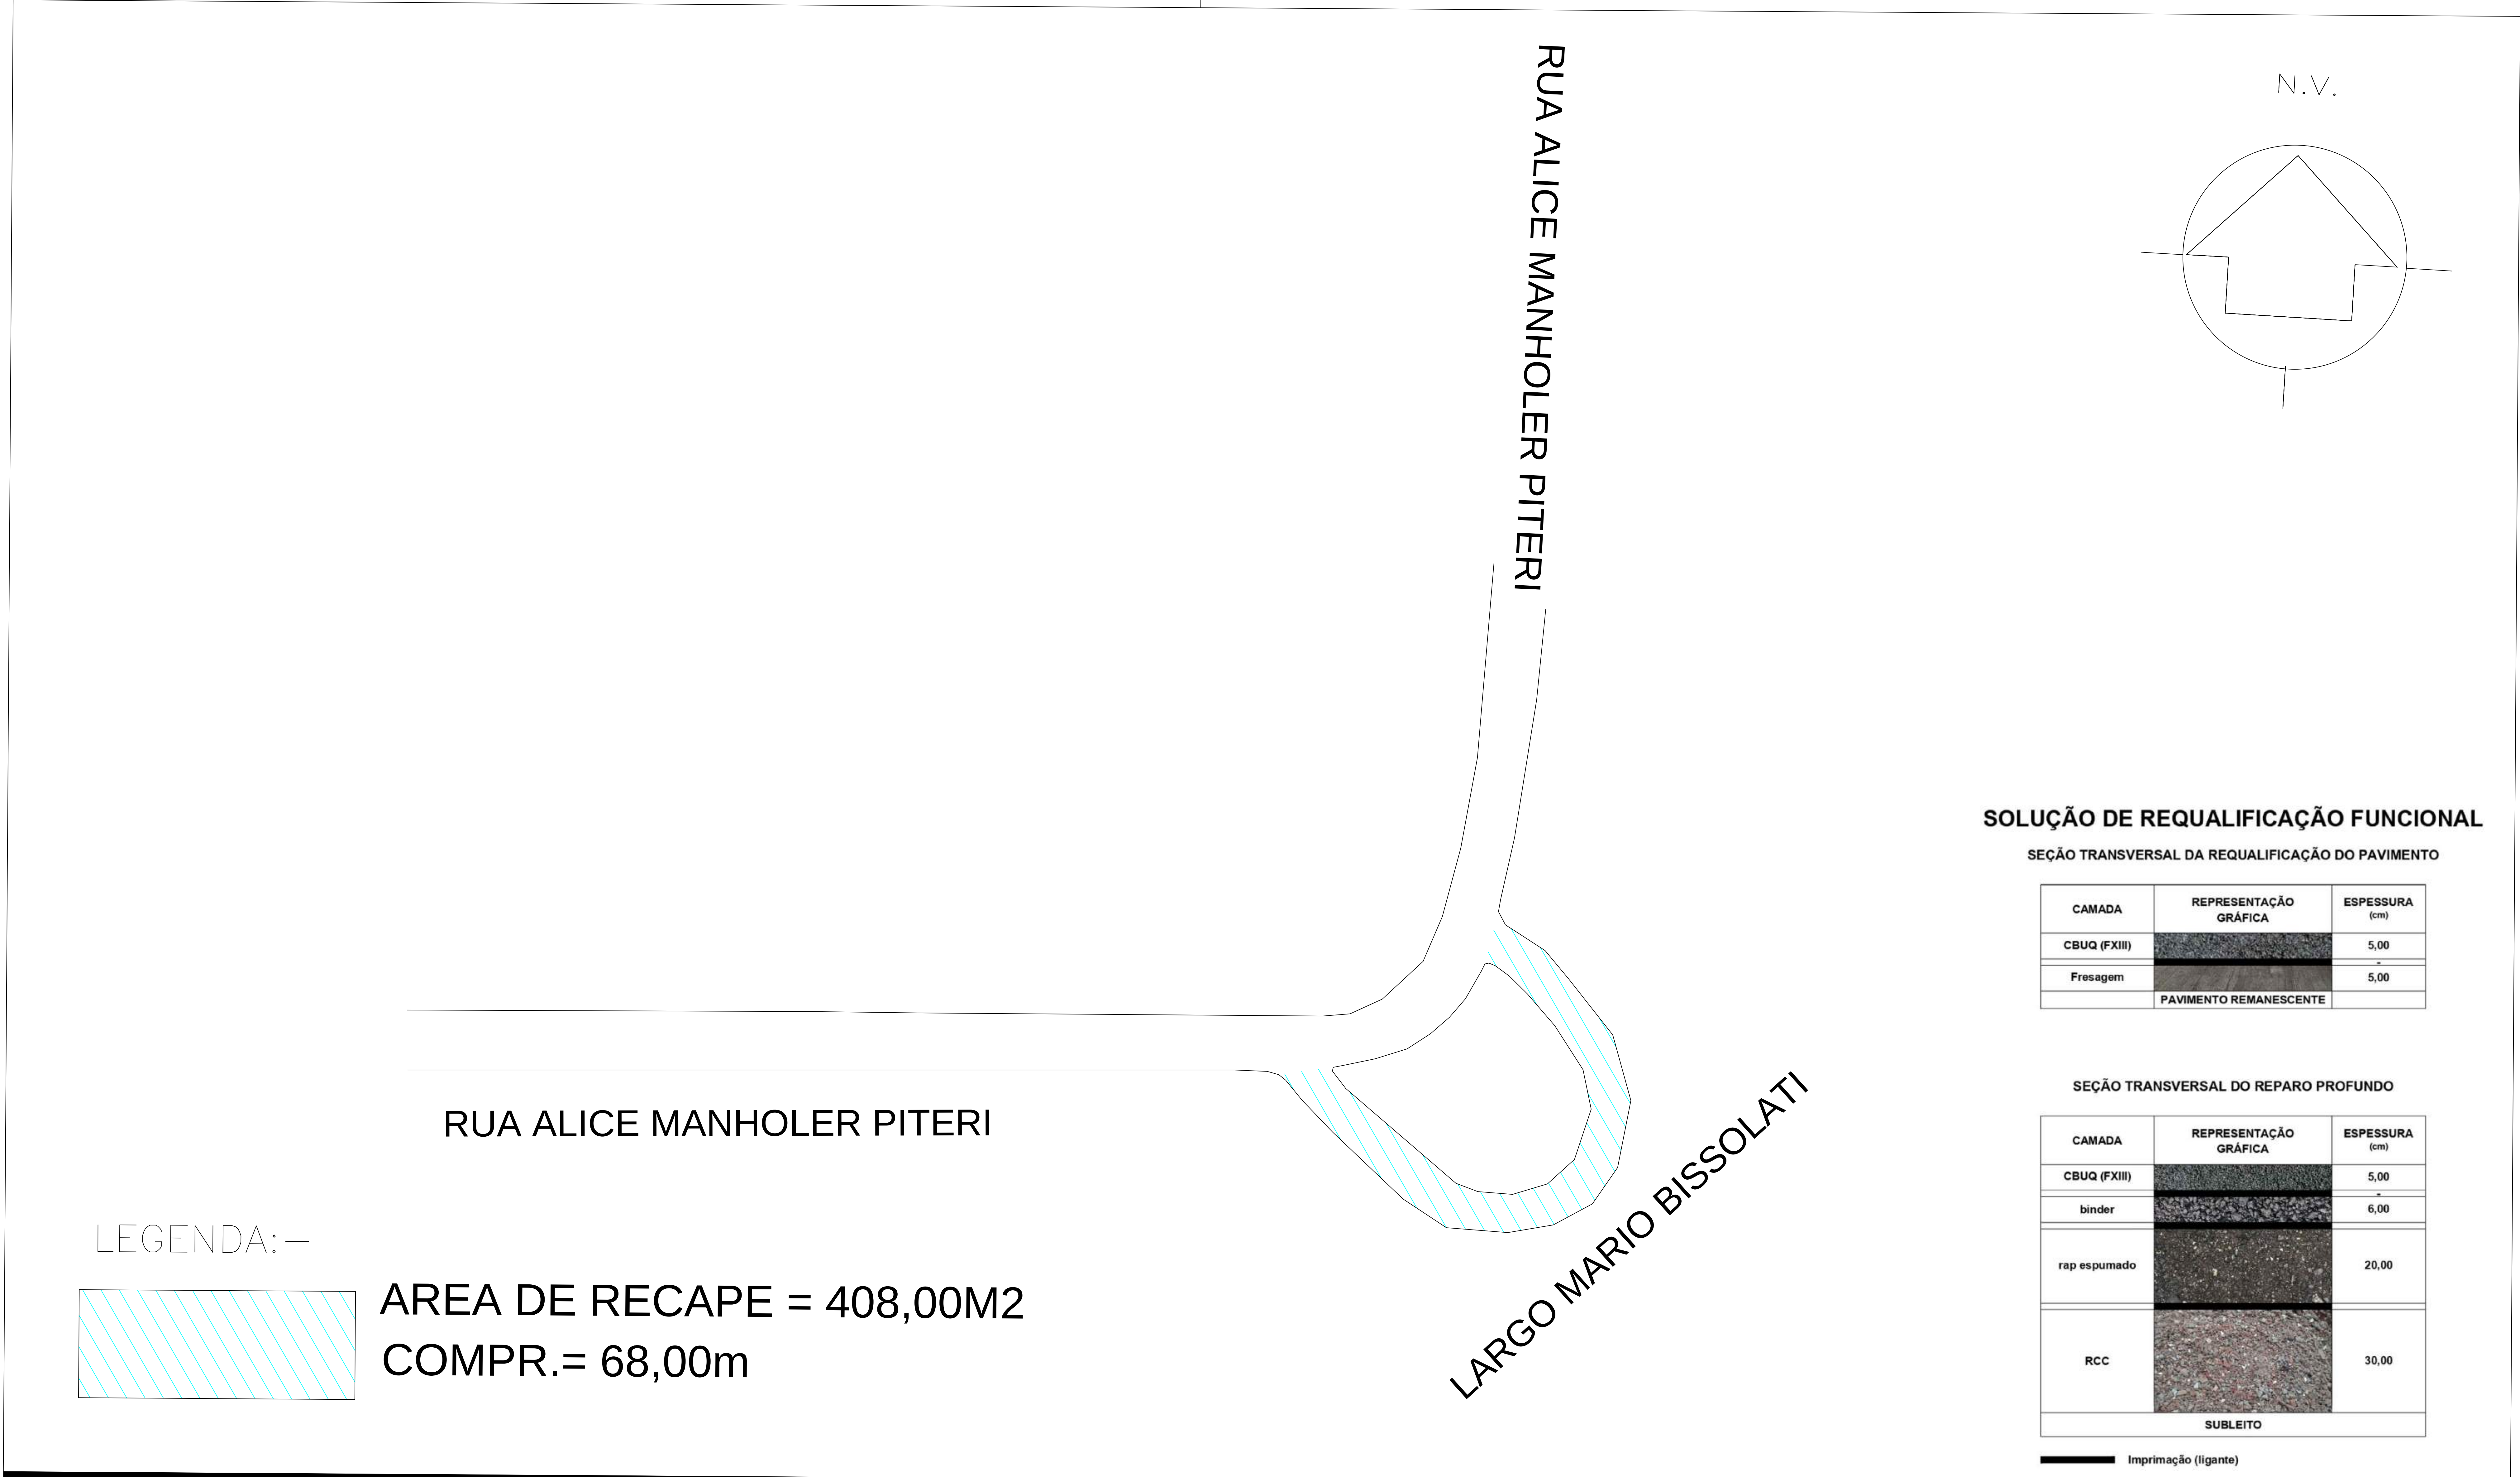

LEGENDA: —

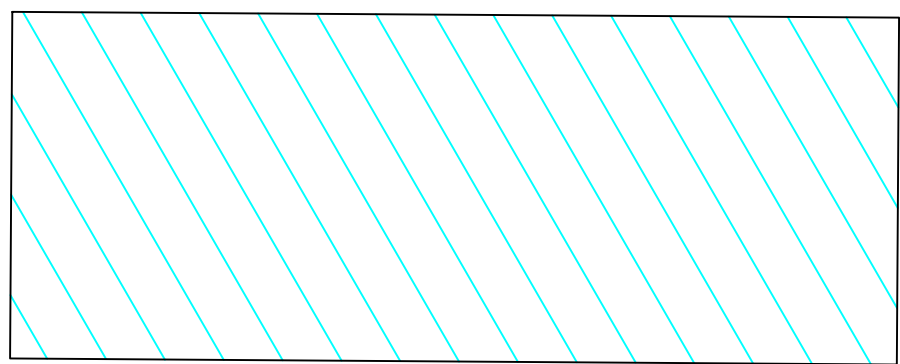

AREA DE RECAPE = 408,00M2
COMPR.= 68,00m

SOLUÇÃO DE REQUALIFICAÇÃO FUNCIONAL


SEÇÃO TRANSVERSAL DA REQUALIFICAÇÃO DO PAVIMENTO



CAMADA	REPRESENTAÇÃO GRÁFICA	ESPESSURA (cm)
CBUQ (FXIII)		5,00
Fresagem		5,00
PAVIMENTO REMANESCENTE		

SEÇÃO TRANSVERSAL DO REPARO PROFUNDO


CAMADA	REPRESENTAÇÃO GRÁFICA	ESPESSURA (cm)
CBUQ (FXIII)		5,00
binder		6,00
rap espumado		20,00
RCC		30,00
SUBLEITO		

Imprimação (ligante)

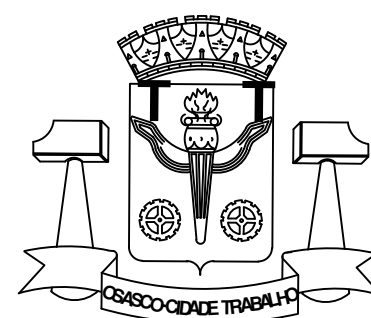AUTOR IGOR—ESTAGIÁRIO		 PREFEITURA DO MUNICÍPIO DE OSASCO Secretaria de Serviços e Obras Departamento de Obras Públicas	PROJETO DE RECAPEAMENTO ASFÁLTICO R. LARGO MARIO BISSOLATI - CENTRO projeto: CONTEUDO conteúdo:		Folha: 01
DESENVOLVIMENTO Desenvolvimento	LEVANTAMENTO Levantamento				
DESENHO IGOR—ESTAGIÁRIO	REVISÃO				
DATA 21/10/2025	NUMERO DES.				
ESCALA s/					

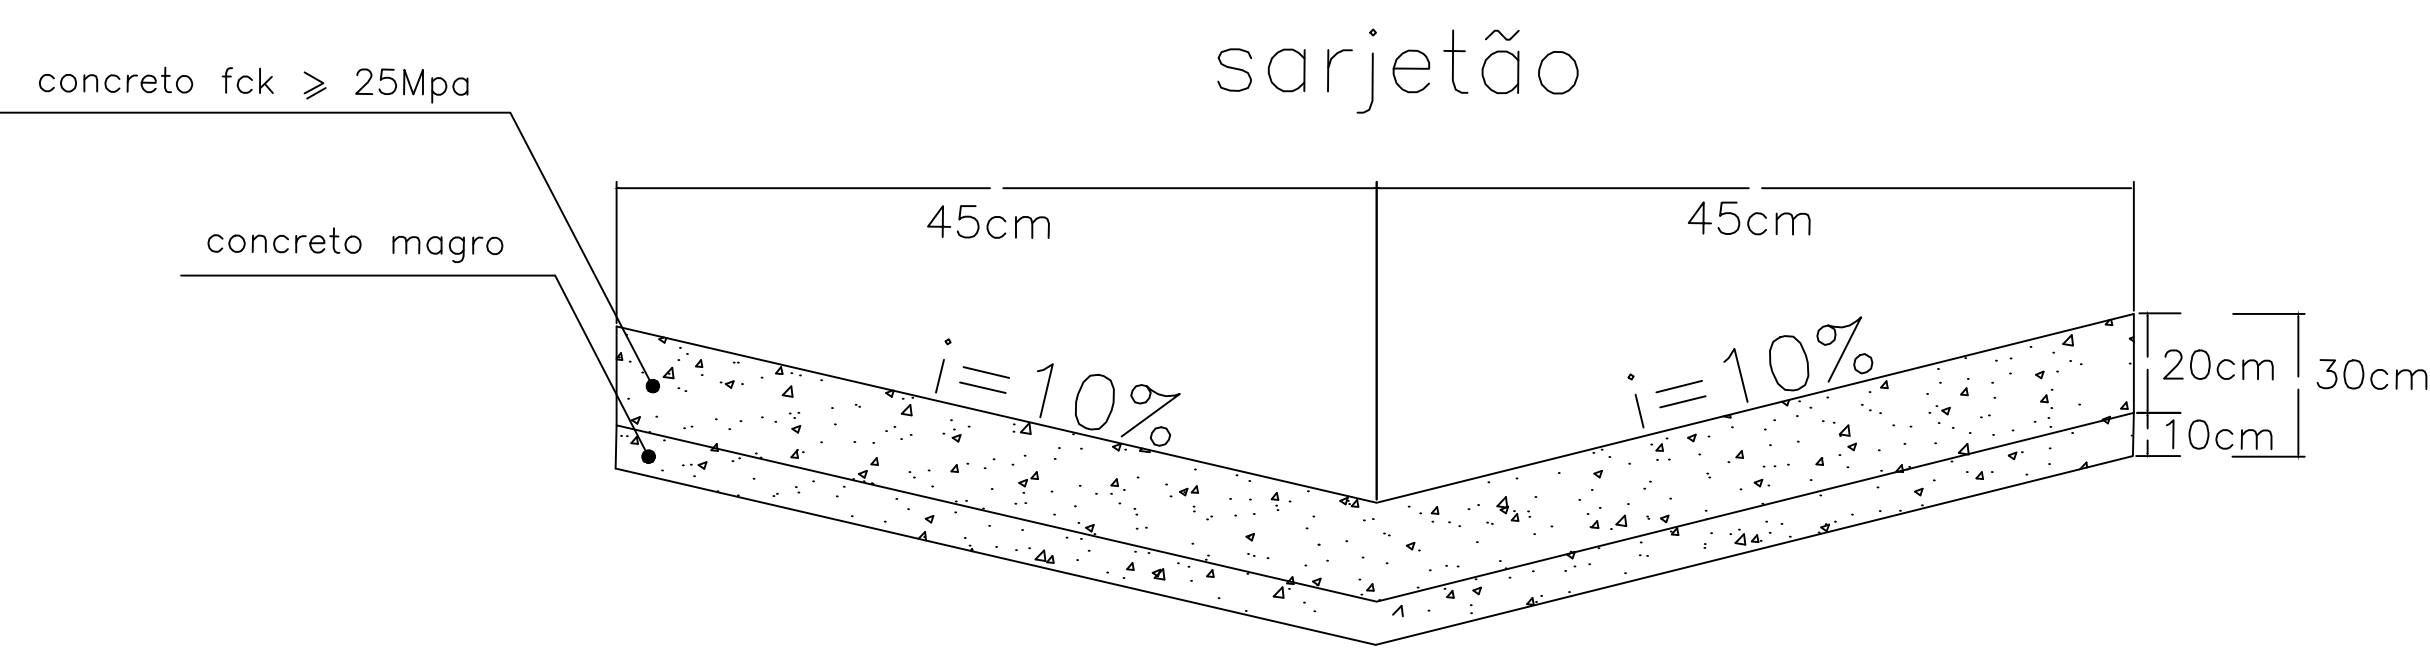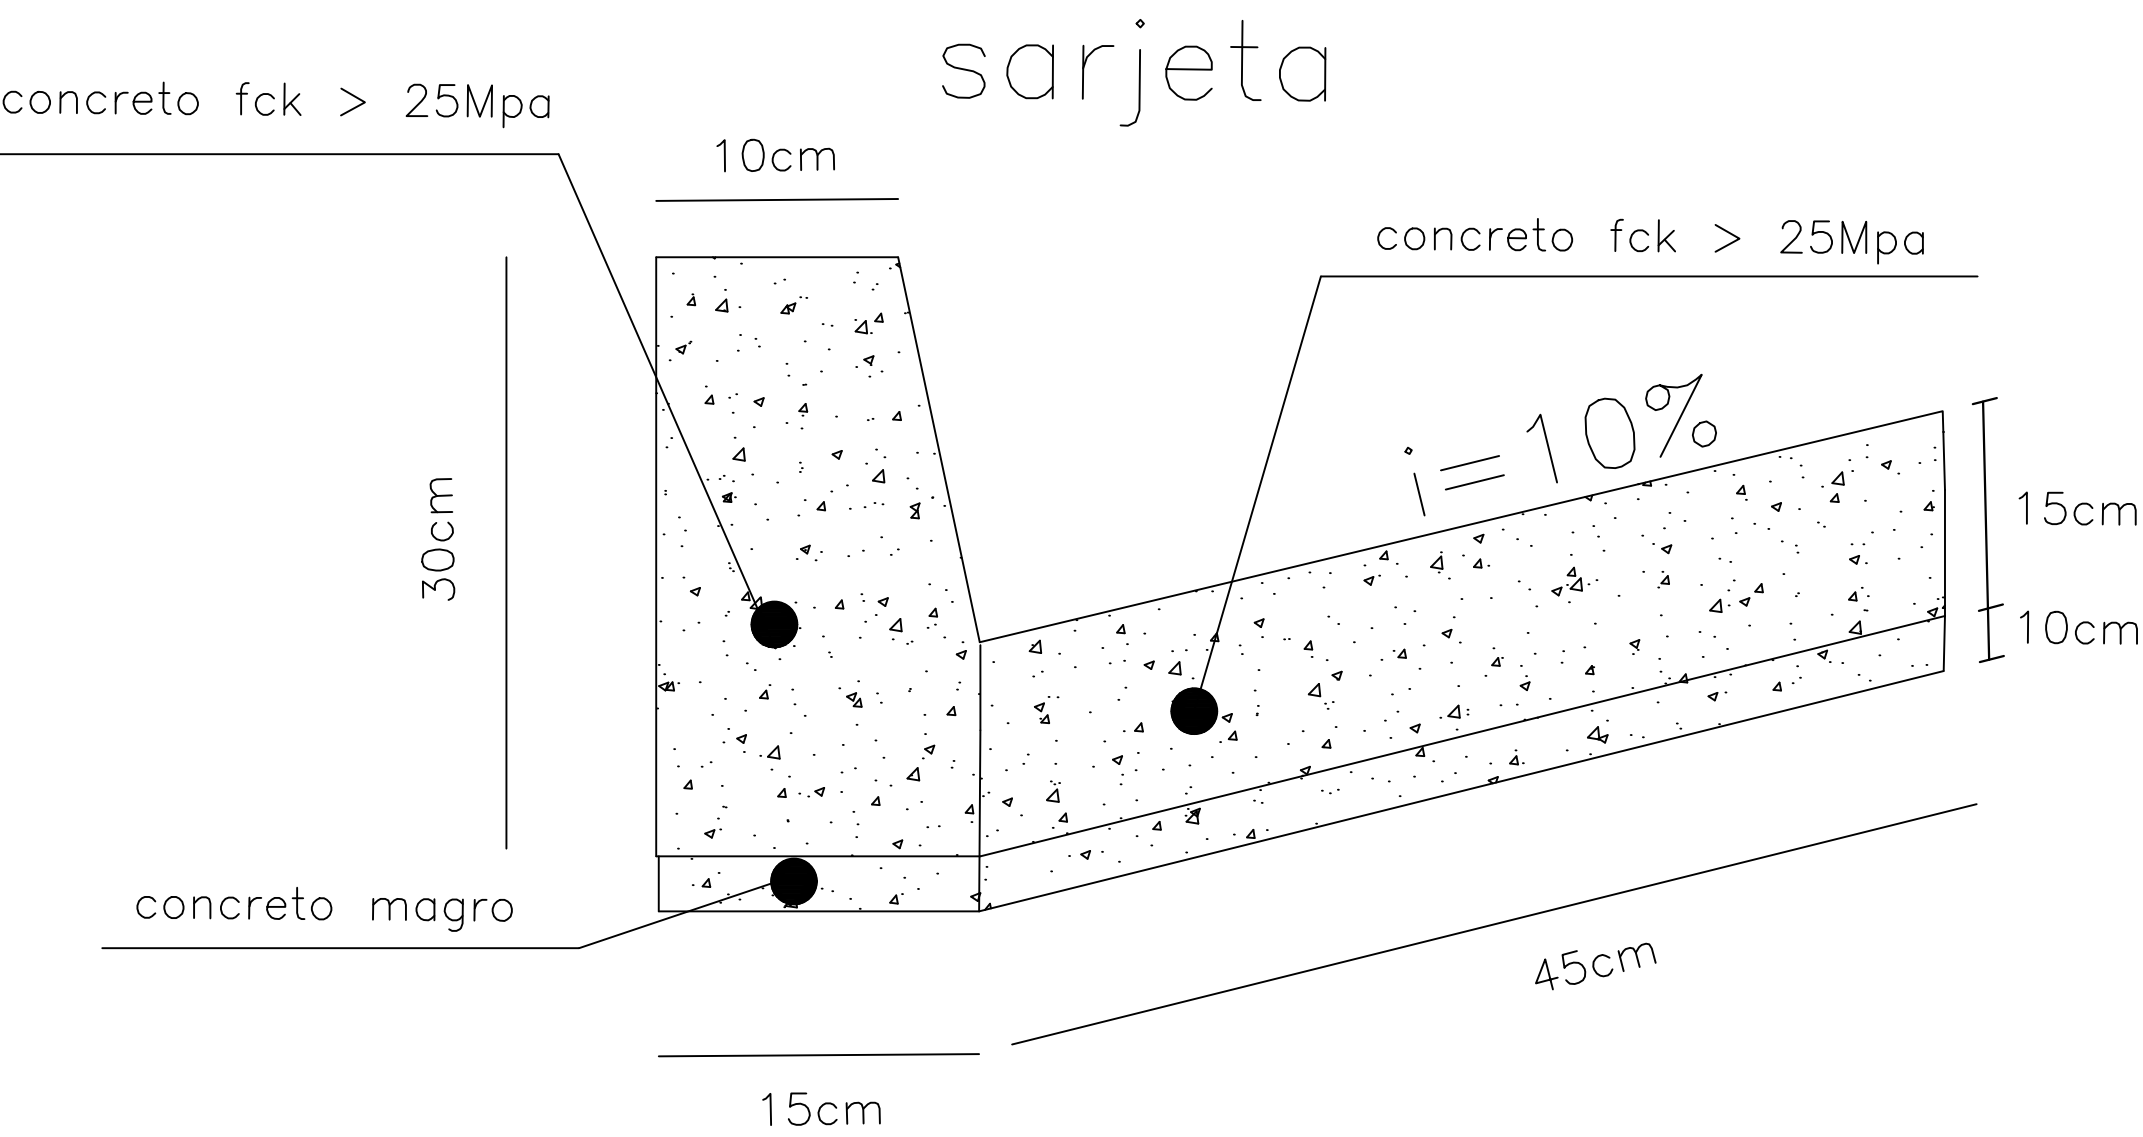


SEÇÃO TRANSVERSAL DO REPARO PROFUNDO

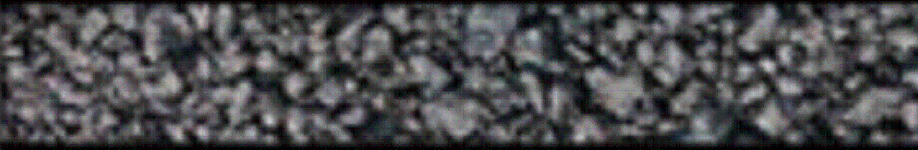CAMADA	REPRESENTAÇÃO GRÁFICA	ESPESSURA (cm)
SMA		5,00
binder		6,00
rap espumado		20,00
RCC		30,00
SUBLEITO		

Imprimação (ligante)

SOLUÇÃO DE REQUALIFICAÇÃO FUNCIONAL

SEÇÃO TRANSVERSAL DA REQUALIFICAÇÃO DO PAVIMENTO

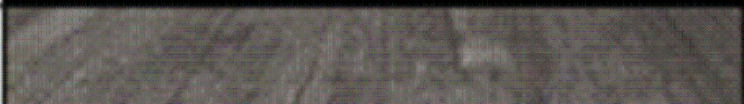CAMADA	REPRESENTAÇÃO GRÁFICA	ESPESSURA (cm)
SMA		5,00
fresagem		5,00
PAVIMENTO REMANESCENTE		

AUTOR
FRANCISCO CARLOS GOES BUENO

DESENVOLVIMENTO
Desenvolvimento

DESENHO
FRANCISCO


DATA
02/07/2025

ESCALA
s/

LEVANTAMENTO
Levantamento

REVISÃO

NUMERO DES.

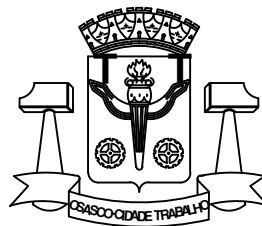

PREFEITURA DO MUNICÍPIO DE OSASCO

Secretaria de Serviços e Obras
Departamento de Obras Públicas



PROJETO DE RECAPEAMENTO ASFÁLTICO

projeto: **R. LARGO MARIO BISSOLATI - CENTRO**


CONTEUDO
conteúdo:

Folha:

02/02

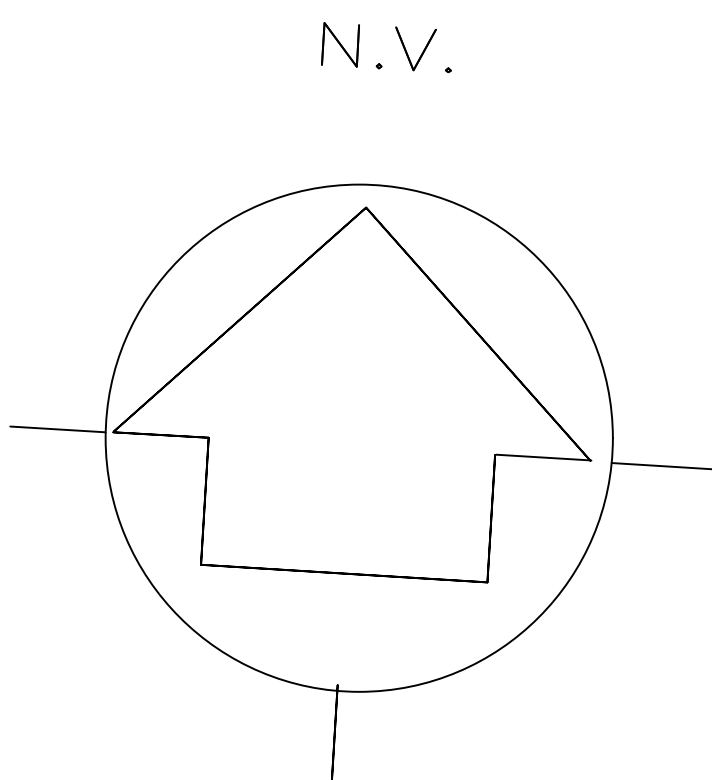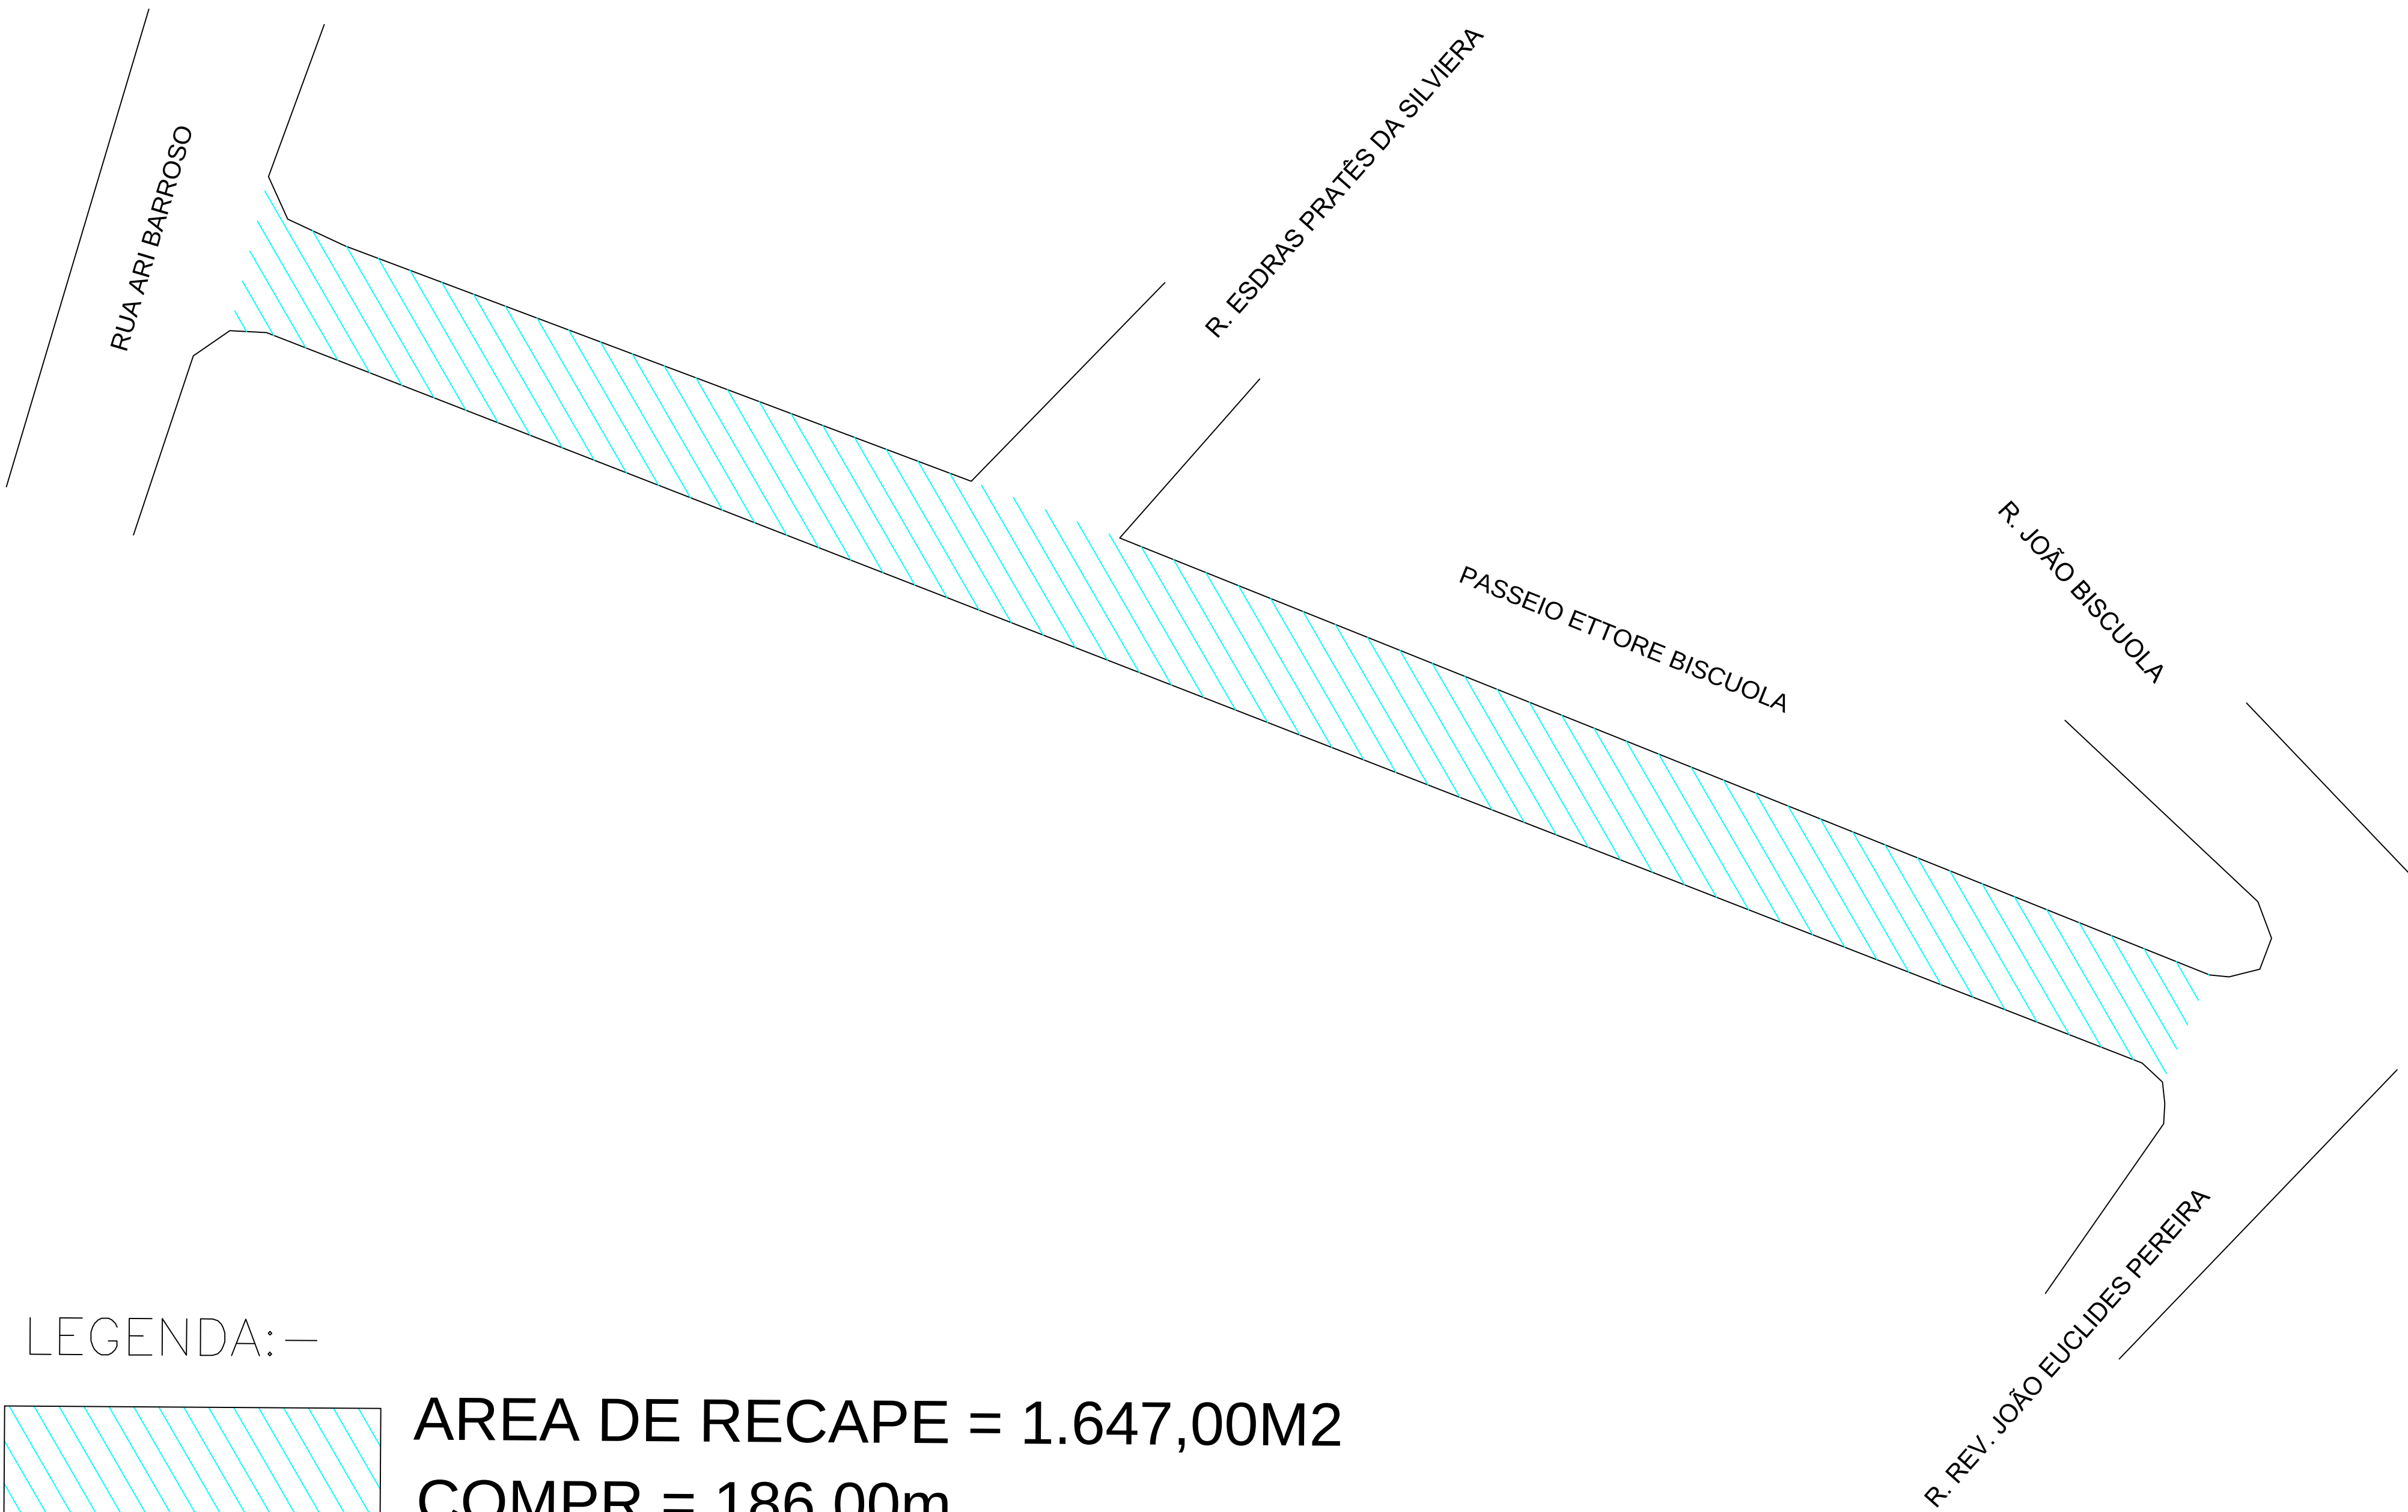

LEGENDA:—

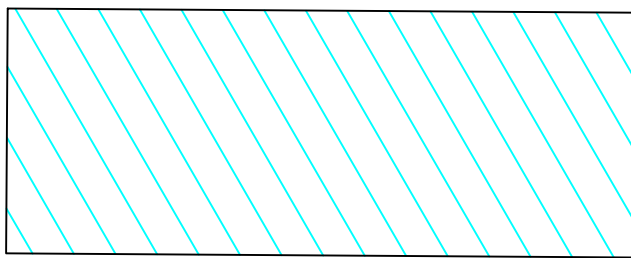

AREA DE RECAPE = 1.647,00M2
COMPR.= 186,00m

SOLUÇÃO DE REQUALIFICAÇÃO FUNCIONAL


SEÇÃO TRANSVERSAL DA REQUALIFICAÇÃO DO PAVIMENTO

CAMADA	REPRESENTAÇÃO GRÁFICA	ESPESSURA (cm)
CBUQ (FXIII)		5,00
Fresagem		5,00
PAVIMENTO REMANESCENTE		

SEÇÃO TRANSVERSAL DO REPARO PROFUNDO

CAMADA	REPRESENTAÇÃO GRÁFICA	ESPESSURA (cm)
CBUQ (FXIII)		5,00
binder		6,00
rap espumado		20,00
RCC		30,00
SUBLEITO		

Imprimação (ligante)

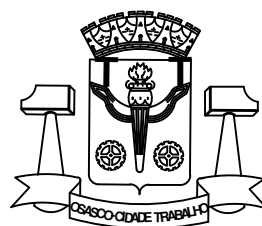

PREFEITURA DO MUNICÍPIO DE OSASCO
Secretaria de Serviços e Obras
Departamento de Obras Públicas



PROJETO DE RECAPEAMENTO ASFÁLTICO
PASSEIO ETTORE BISCUOLA - PRES. ALTINO

projeto:




CONTEUDO
conteúdo:

Folha:

01

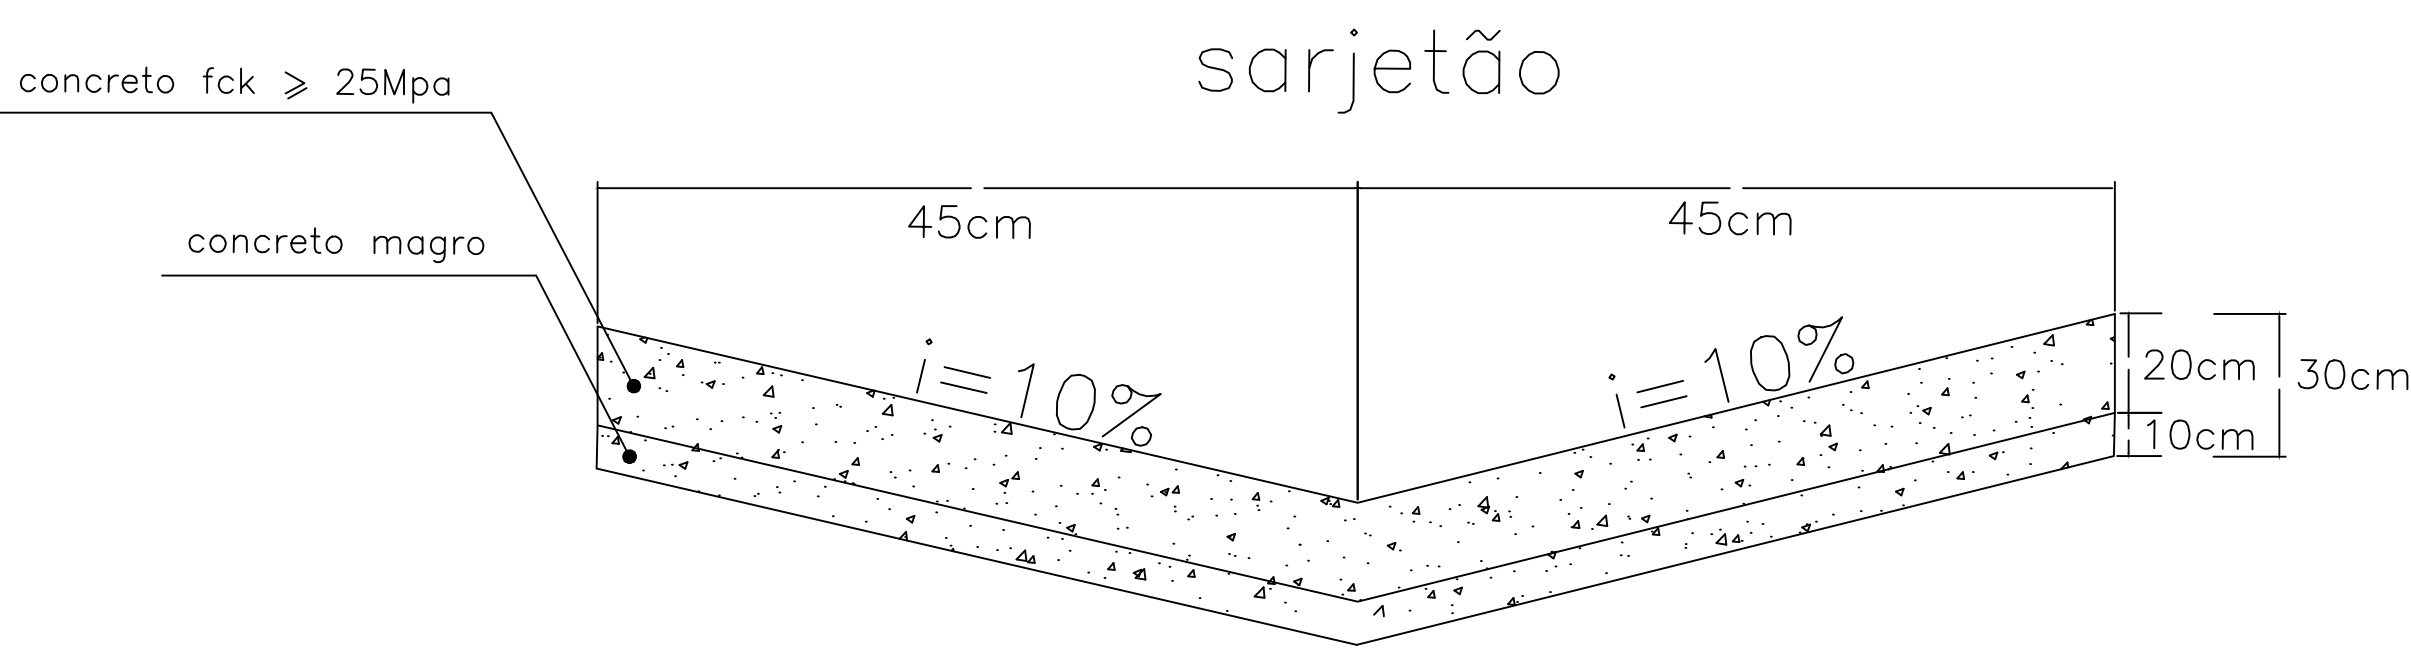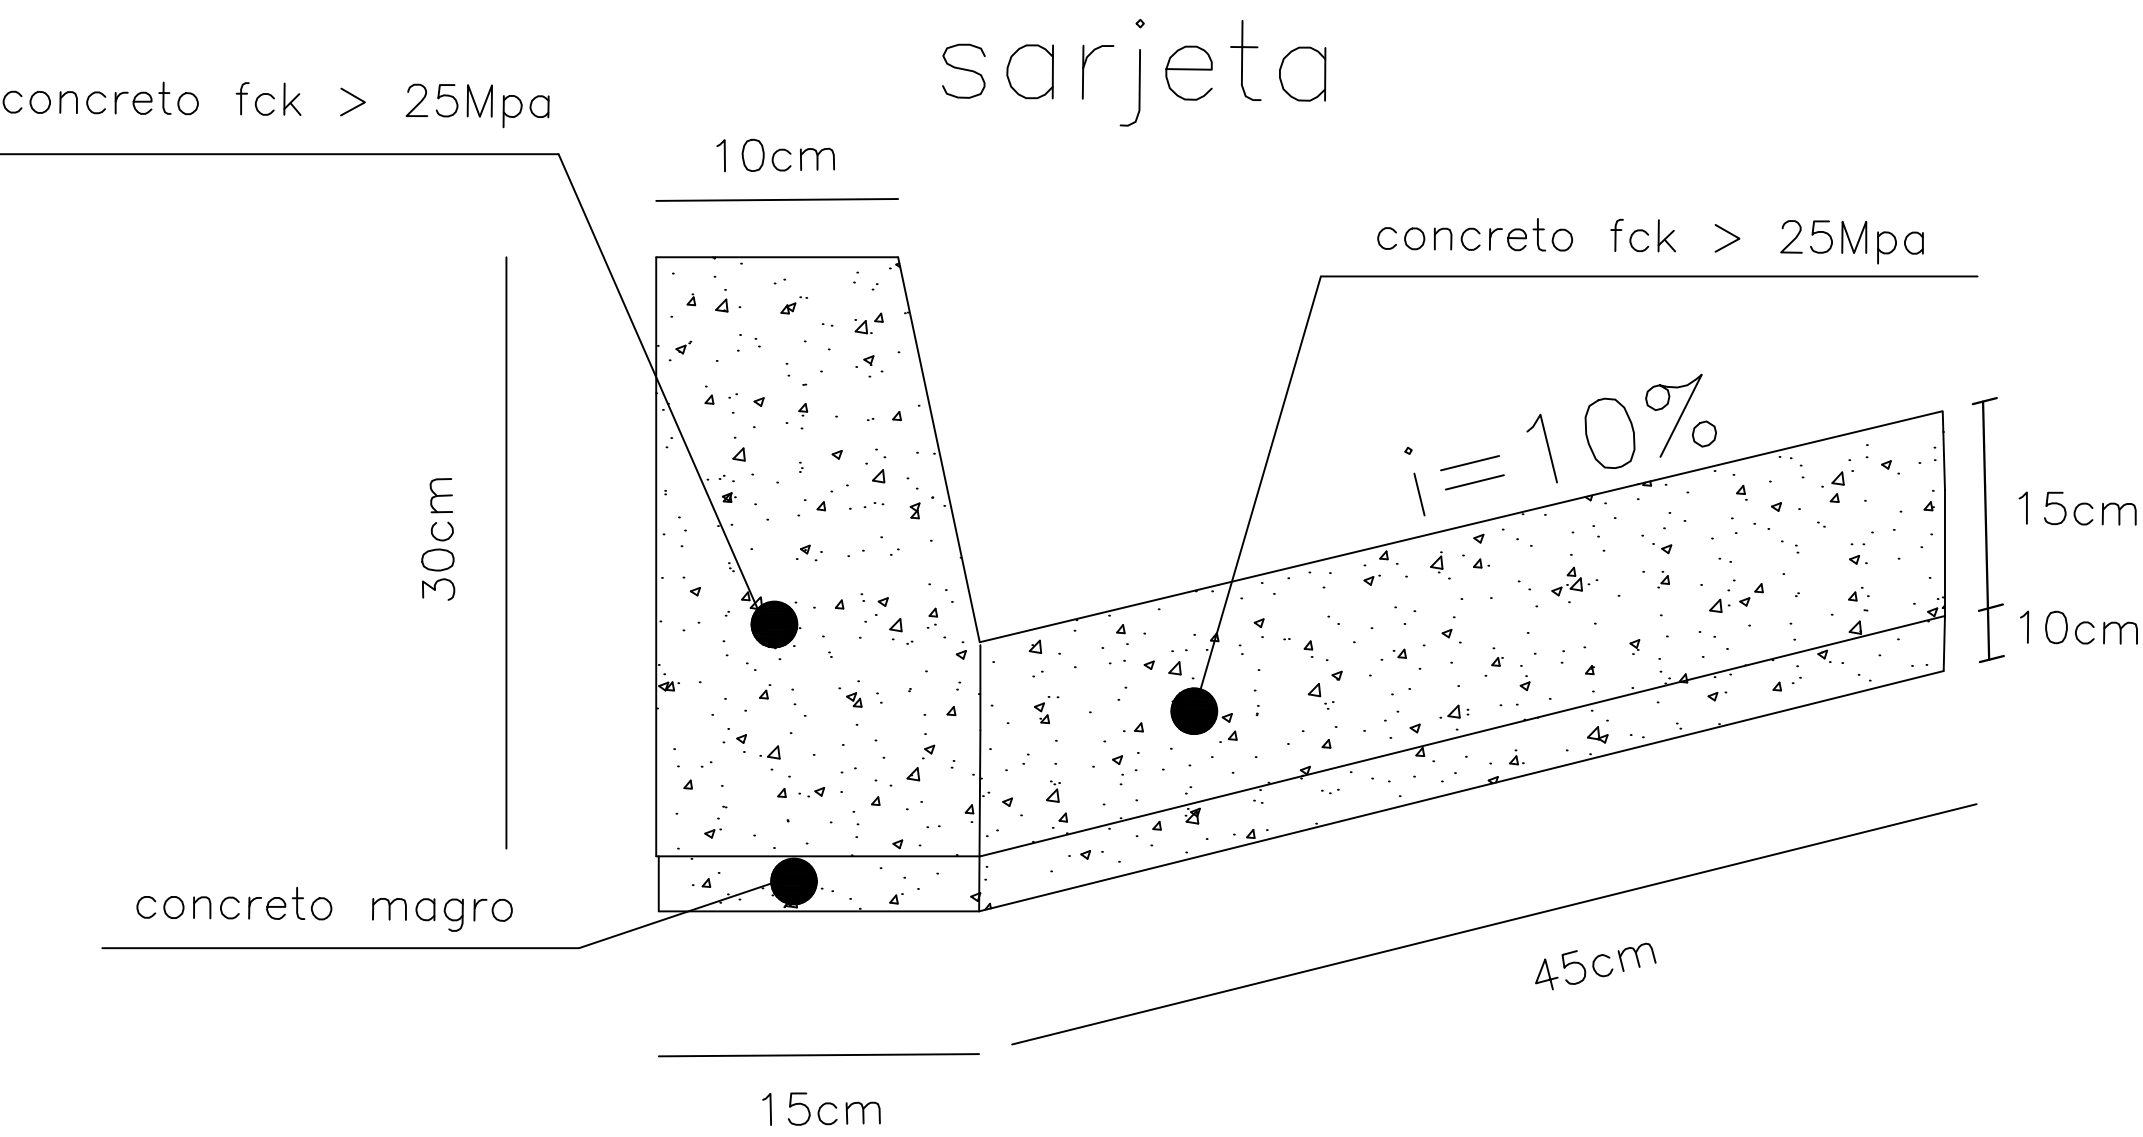


SEÇÃO TRANSVERSAL DO REPARO PROFUNDO

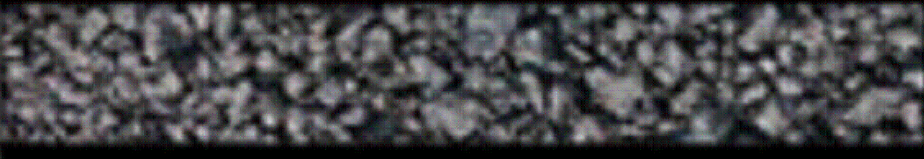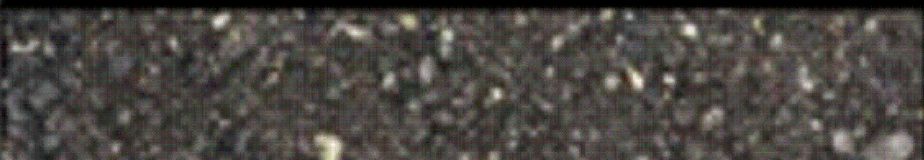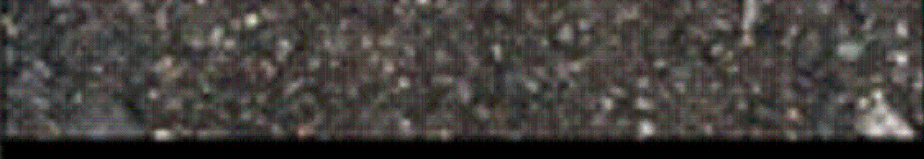CAMADA	REPRESENTAÇÃO GRÁFICA	ESPESSURA (cm)
SMA		5,00
binder		6,00
rap espumado		20,00
RCC		30,00
SUBLEITO		

Imprimação (ligante)

SOLUÇÃO DE REQUALIFICAÇÃO FUNCIONAL

SEÇÃO TRANSVERSAL DA REQUALIFICAÇÃO DO PAVIMENTO

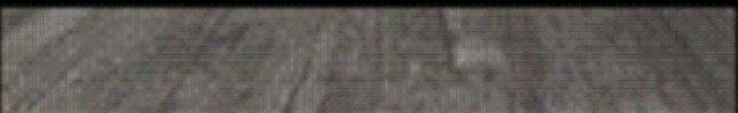CAMADA	REPRESENTAÇÃO GRÁFICA	ESPESSURA (cm)
SMA		5,00
fresagem		5,00
PAVIMENTO REMANESCENTE		

AUTOR
FRANCISCO CARLOS GOES BUENO

DESENVOLVIMENTO
Desenvolvimento

DESENHO
FRANCISCO


DATA
02/07/2025

ESCALA
s/

LEVANTAMENTO
Levantamento

REVISÃO

NUMERO DES.

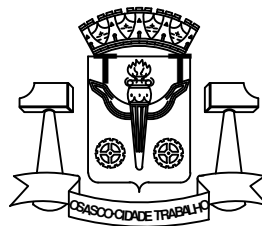

PREFEITURA DO MUNICÍPIO DE OSASCO

Secretaria de Serviços e Obras
Departamento de Obras Públicas



PROJETO DE RECAPEAMENTO ASFÁLTICO
PASSEIO ETTORE BISCUOLA - PRES. ALTINO

projeto:

CONTEUDO
conteúdo:

Folha:

02/02

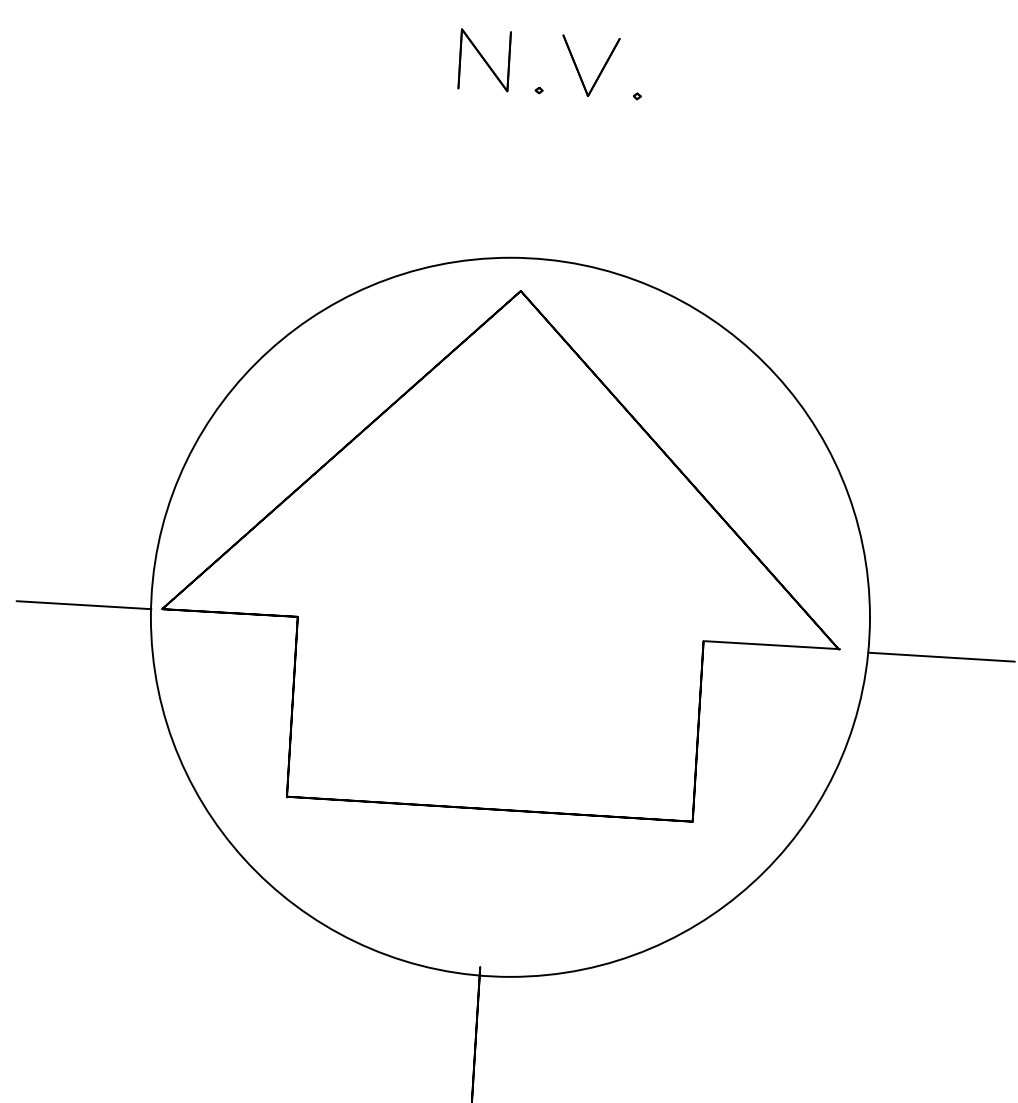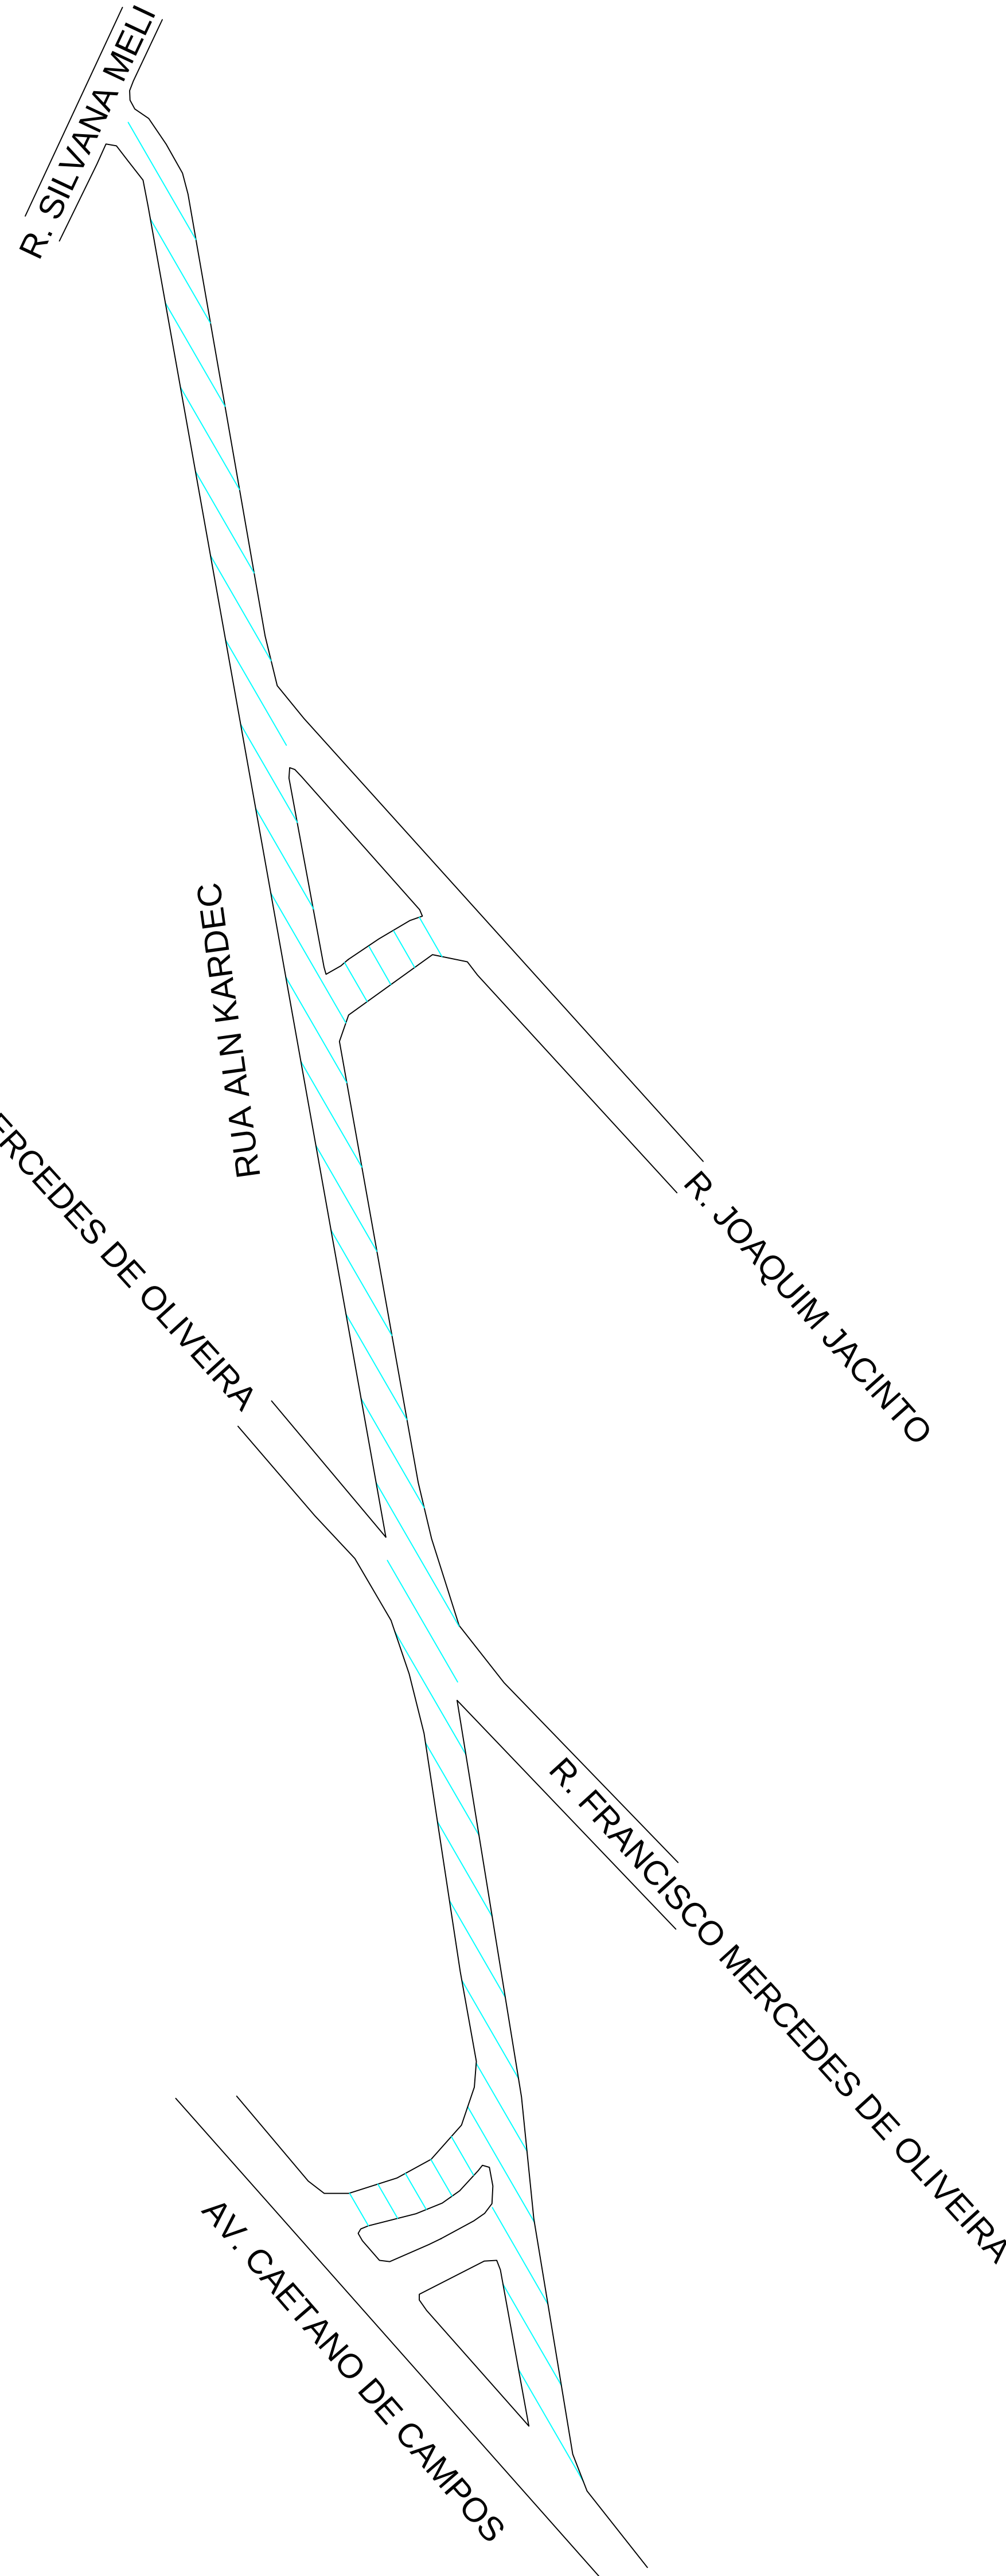

SOLUÇÃO DE REQUALIFICAÇÃO FUNCIONAL

SEÇÃO TRANSVERSAL DA REQUALIFICAÇÃO DO PAVIMENTO


CAMADA	REPRESENTAÇÃO GRÁFICA	ESPESSURA (cm)
CBUQ (FXIII)		5,00
Fresagem		5,00
	PAVIMENTO REMANESCENTE	

SEÇÃO TRANSVERSAL DO REPARO PROFUNDO

CAMADA	REPRESENTAÇÃO GRÁFICA	ESPESSURA (cm)
CBUQ (FXIII)		5,00
binder		6,00
rap espumado		20,00
RCC		30,00
	SUBLEITO	

Imprimação (ligante)

LEGENDA:—

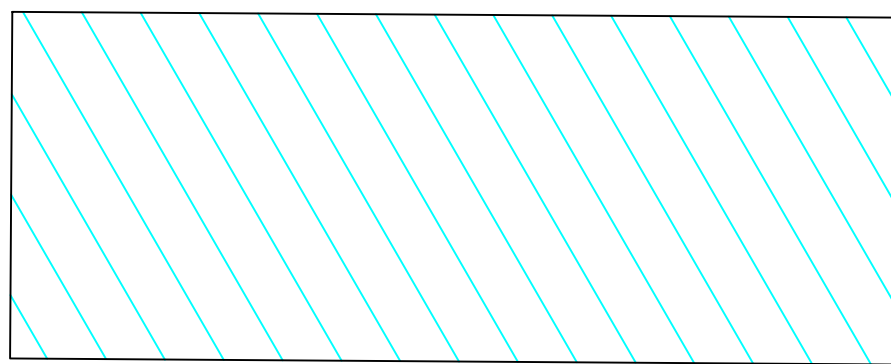

AREA DE RECAPE = 2.760,00M2
COMPR.= 345,00m

AUTOR
IGOR—ESTAGIÁRIO

DESENVOLVIMENTO
Desenvolvimento

DESENHO
IGOR—ESTAGIÁRIO


DATA
20/10/2025

ESCALA
s/

LEVANTAMENTO
Levantamento

REVISÃO

NUMERO DES.

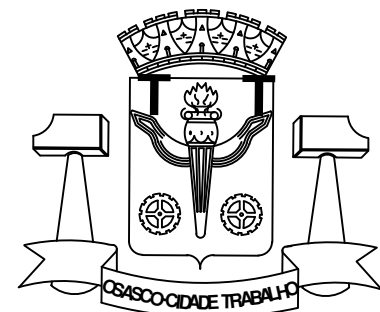

PREFEITURA DO MUNICÍPIO DE OSASCO
Secretaria de Serviços e Obras
Departamento de Obras Públicas



PROJETO DE RECAPEAMENTO ASFÁLTICO
RUA ALAN KARDEC - BELA VISTA

projeto:




CONTEUDO
conteúdo:

Folha:

01

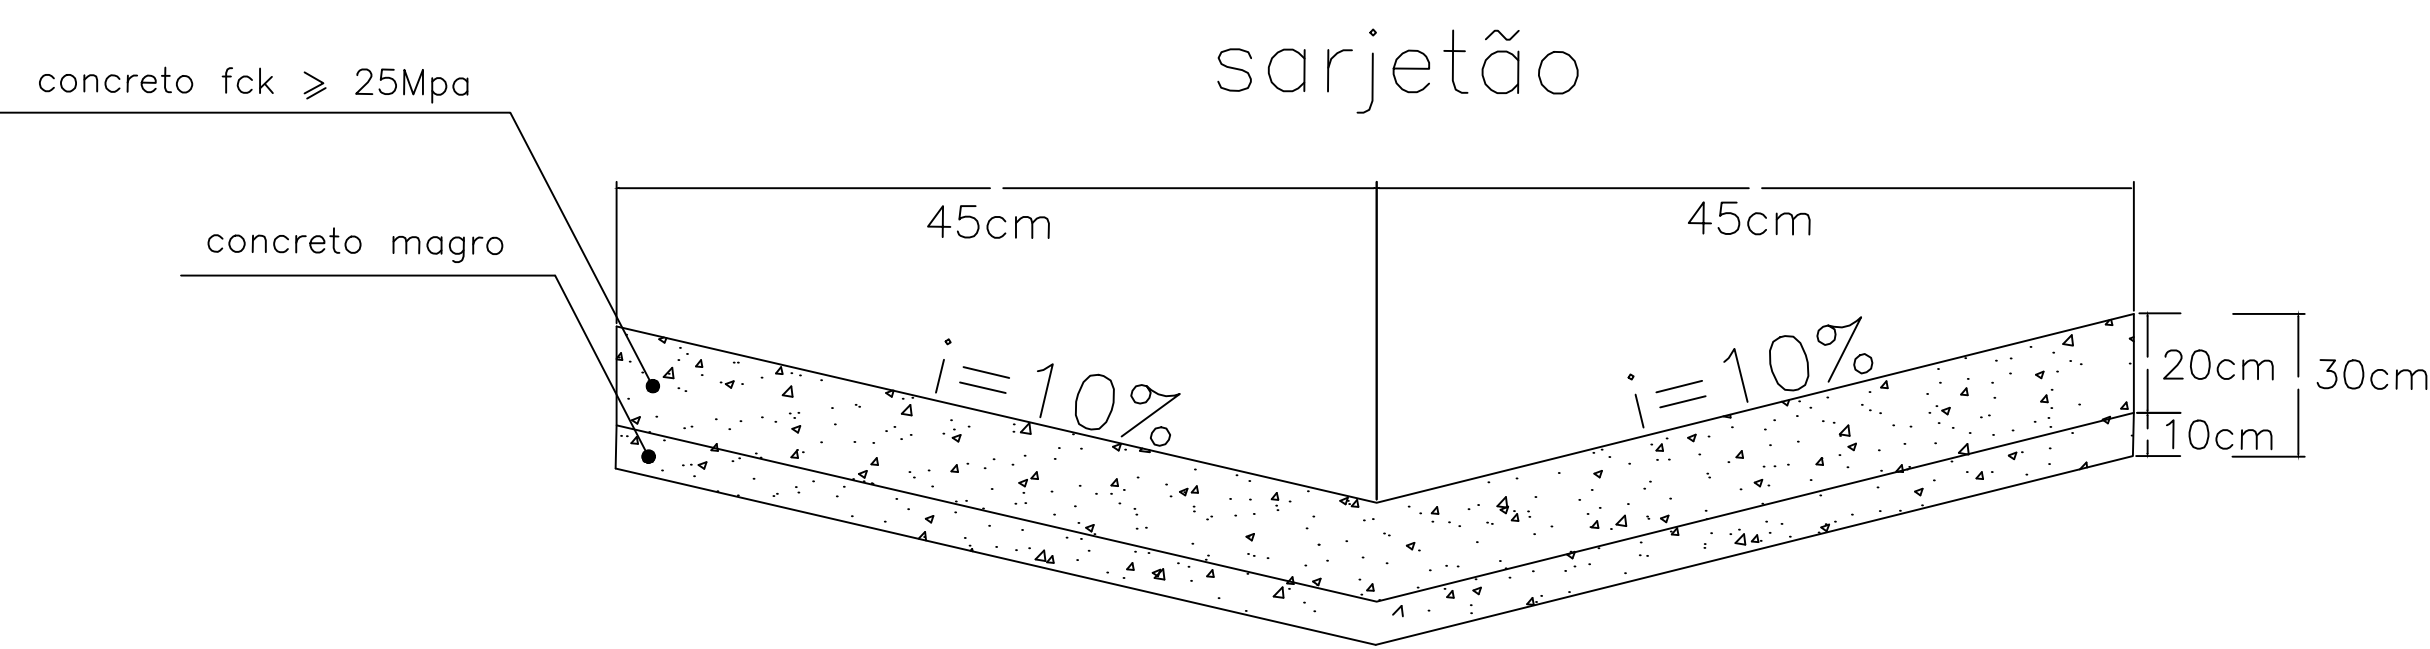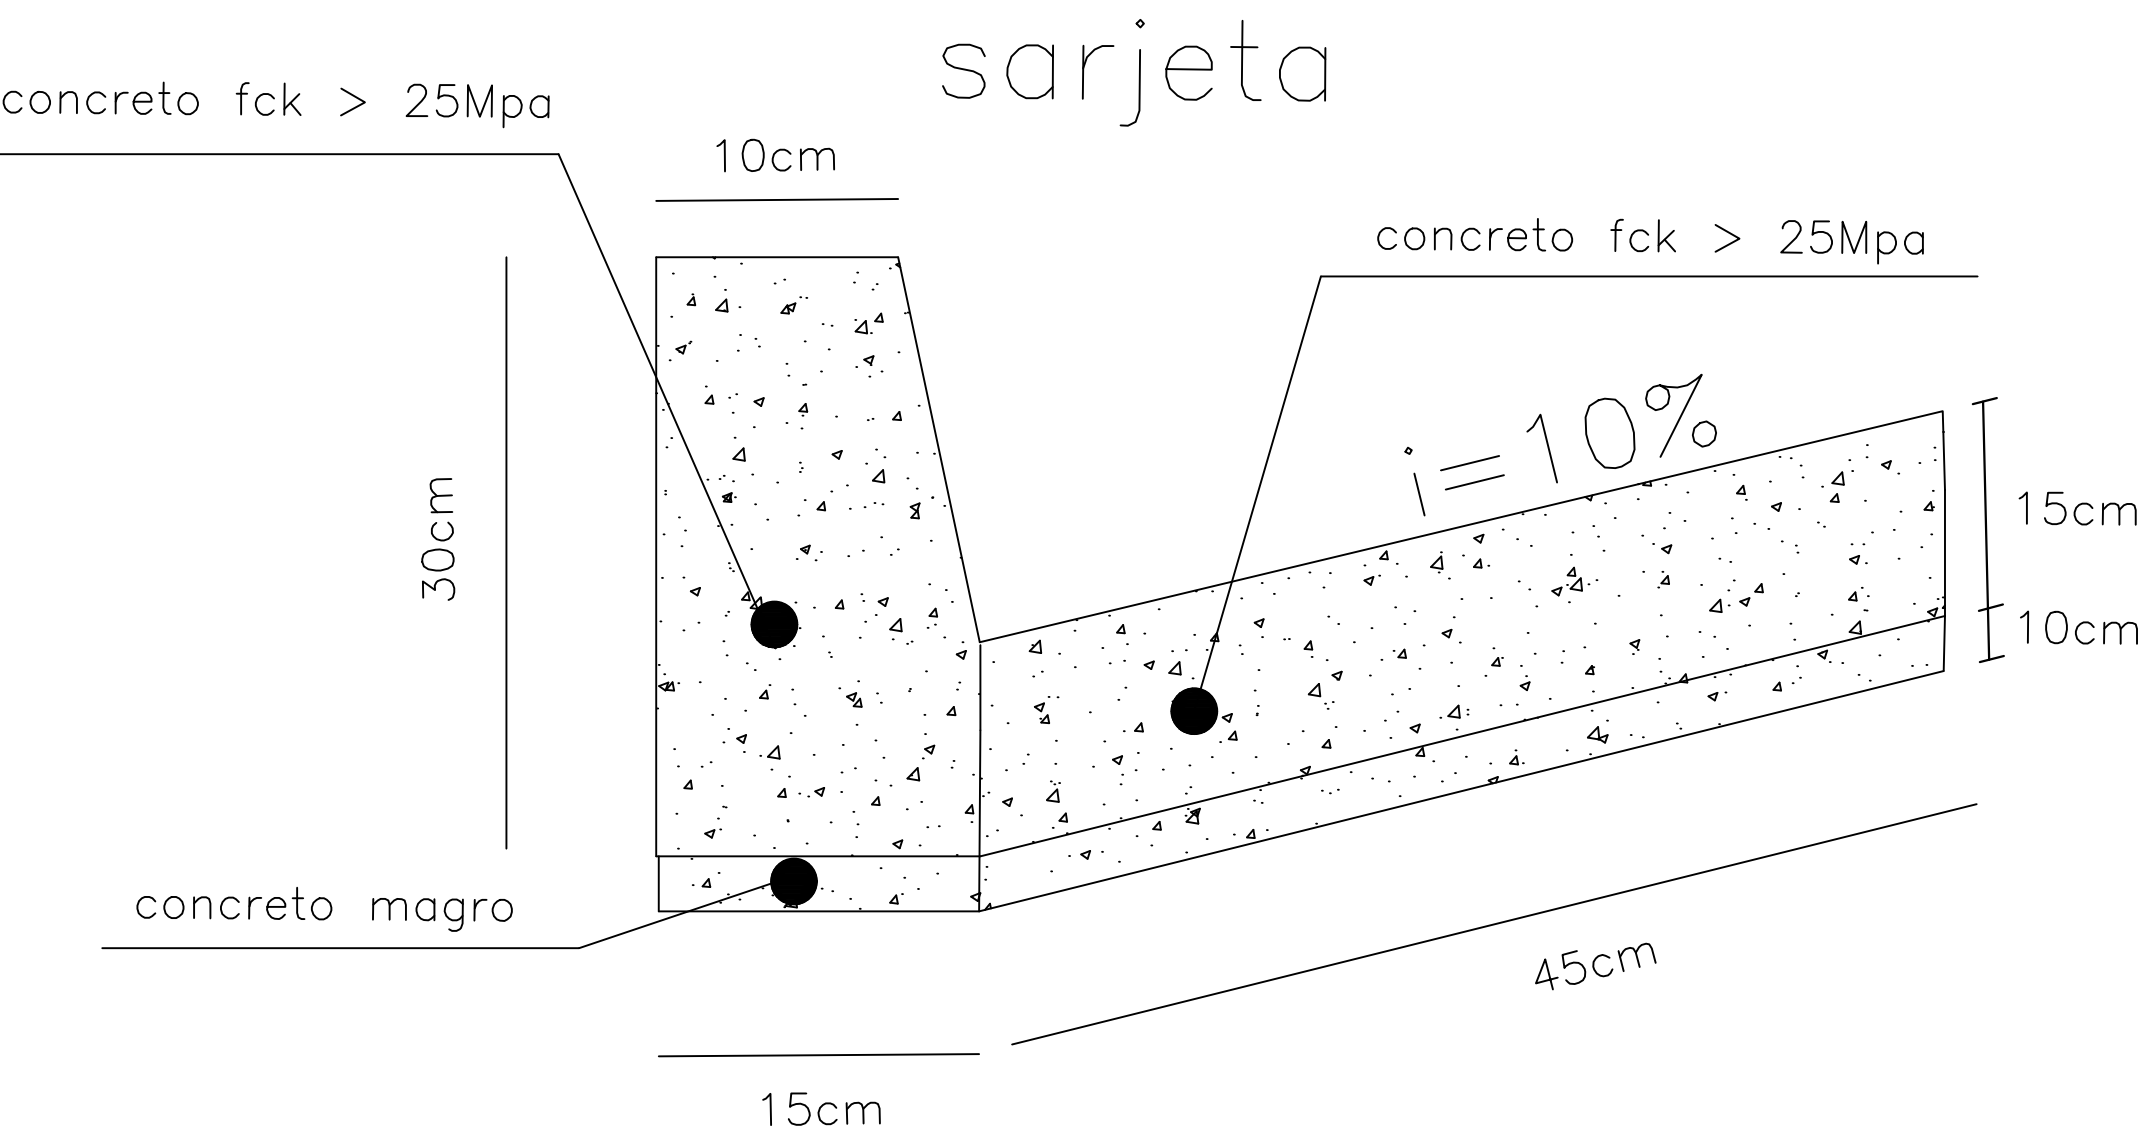


SEÇÃO TRANSVERSAL DO REPARO PROFUNDO

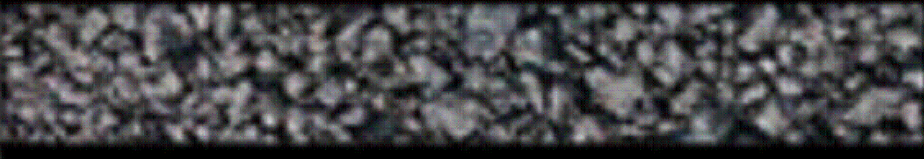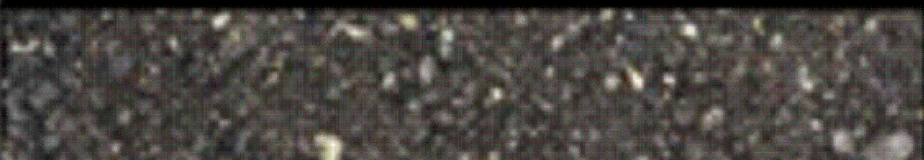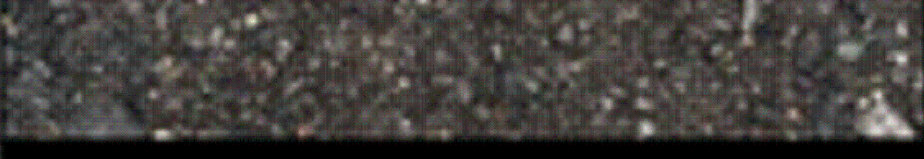CAMADA	REPRESENTAÇÃO GRÁFICA	ESPESSURA (cm)
SMA		5,00
binder		6,00
rap espumado		20,00
RCC		30,00
SUBLEITO		

Imprimação (ligante)

SOLUÇÃO DE REQUALIFICAÇÃO FUNCIONAL

SEÇÃO TRANSVERSAL DA REQUALIFICAÇÃO DO PAVIMENTO

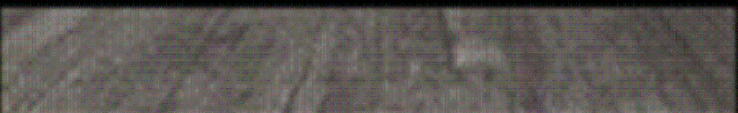CAMADA	REPRESENTAÇÃO GRÁFICA	ESPESSURA (cm)
SMA		5,00
fresagem		5,00
PAVIMENTO REMANESCENTE		

AUTOR
FRANCISCO CARLOS GOES BUENO

DESENVOLVIMENTO
Desenvolvimento

DESENHO
FRANCISCO


DATA
02/07/2025

ESCALA
s/

LEVANTAMENTO
Levantamento

REVISÃO

NUMERO DES.

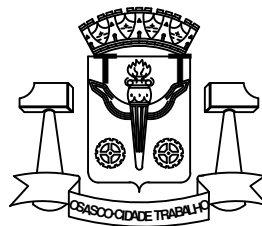

PREFEITURA DO MUNICÍPIO DE OSASCO

Secretaria de Serviços e Obras
Departamento de Obras Públicas

PROJETO DE RECAPEAMENTO ASFÁLTICO

projeto: RUA ALAN KARDEC - BELA VISTA


CONTEUDO
conteúdo:

Folha:

02/02



LEGENDA: -

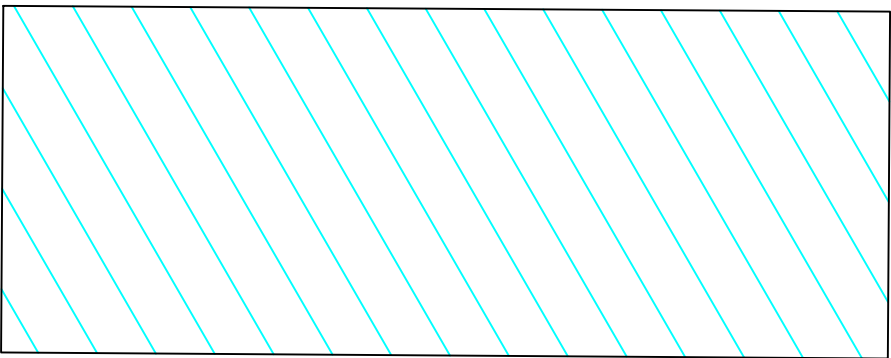

AREA DE RECAPE = 1.220,00M2
COMPR.= 244,00m

SOLUÇÃO DE REQUALIFICAÇÃO FUNCIONAL


SEÇÃO TRANSVERSAL DA REQUALIFICAÇÃO DO PAVIMENTO



CAMADA	REPRESENTAÇÃO GRÁFICA	ESPESSURA (cm)
CBUQ (FXIII)		5,00
Fresagem		5,00
	PAVIMENTO REMANESCENTE	

SEÇÃO TRANSVERSAL DO REPARO PROFUNDO



CAMADA	REPRESENTAÇÃO GRÁFICA	ESPESSURA (cm)
CBUQ (FXIII)		5,00
binder		6,00
rap espumado		20,00
RCC		30,00
	SUBLEITO	

Imprimação (ligante)

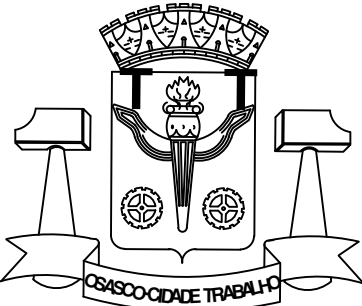AUTOR IGOR—ESTAGIÁRIO		 PREFEITURA DO MUNICÍPIO DE OSASCO Secretaria de Serviços e Obras Departamento de Obras Públicas		
DESENVOLVIMENTO Desenvolvimento	LEVANTAMENTO Levantamento			
DESENHO IGOR—ESTAGIÁRIO	REVISÃO			
DATA 20/10/2025	NUMERO DES.			
ESCALA s/				
		projeto:	PROJETO DE RECAPEAMENTO ASFÁLTICO R. ALBINO DOS SANTOS - CENTRO	
		CONTEUDO conteúdo:		
			Folha:	01

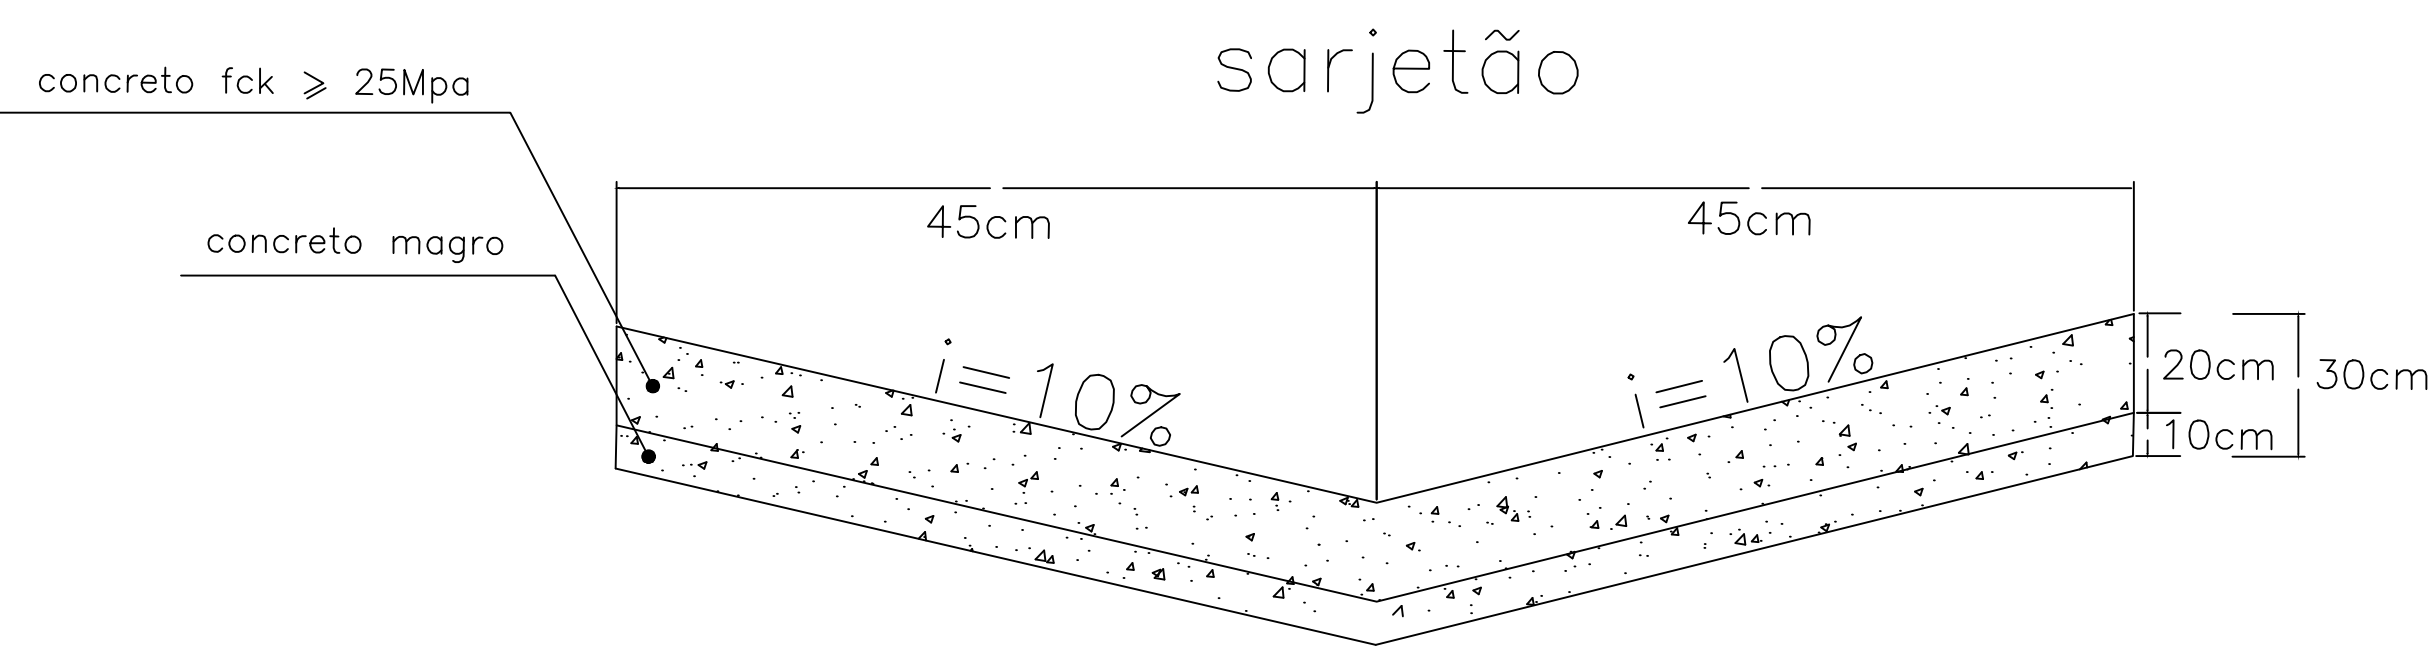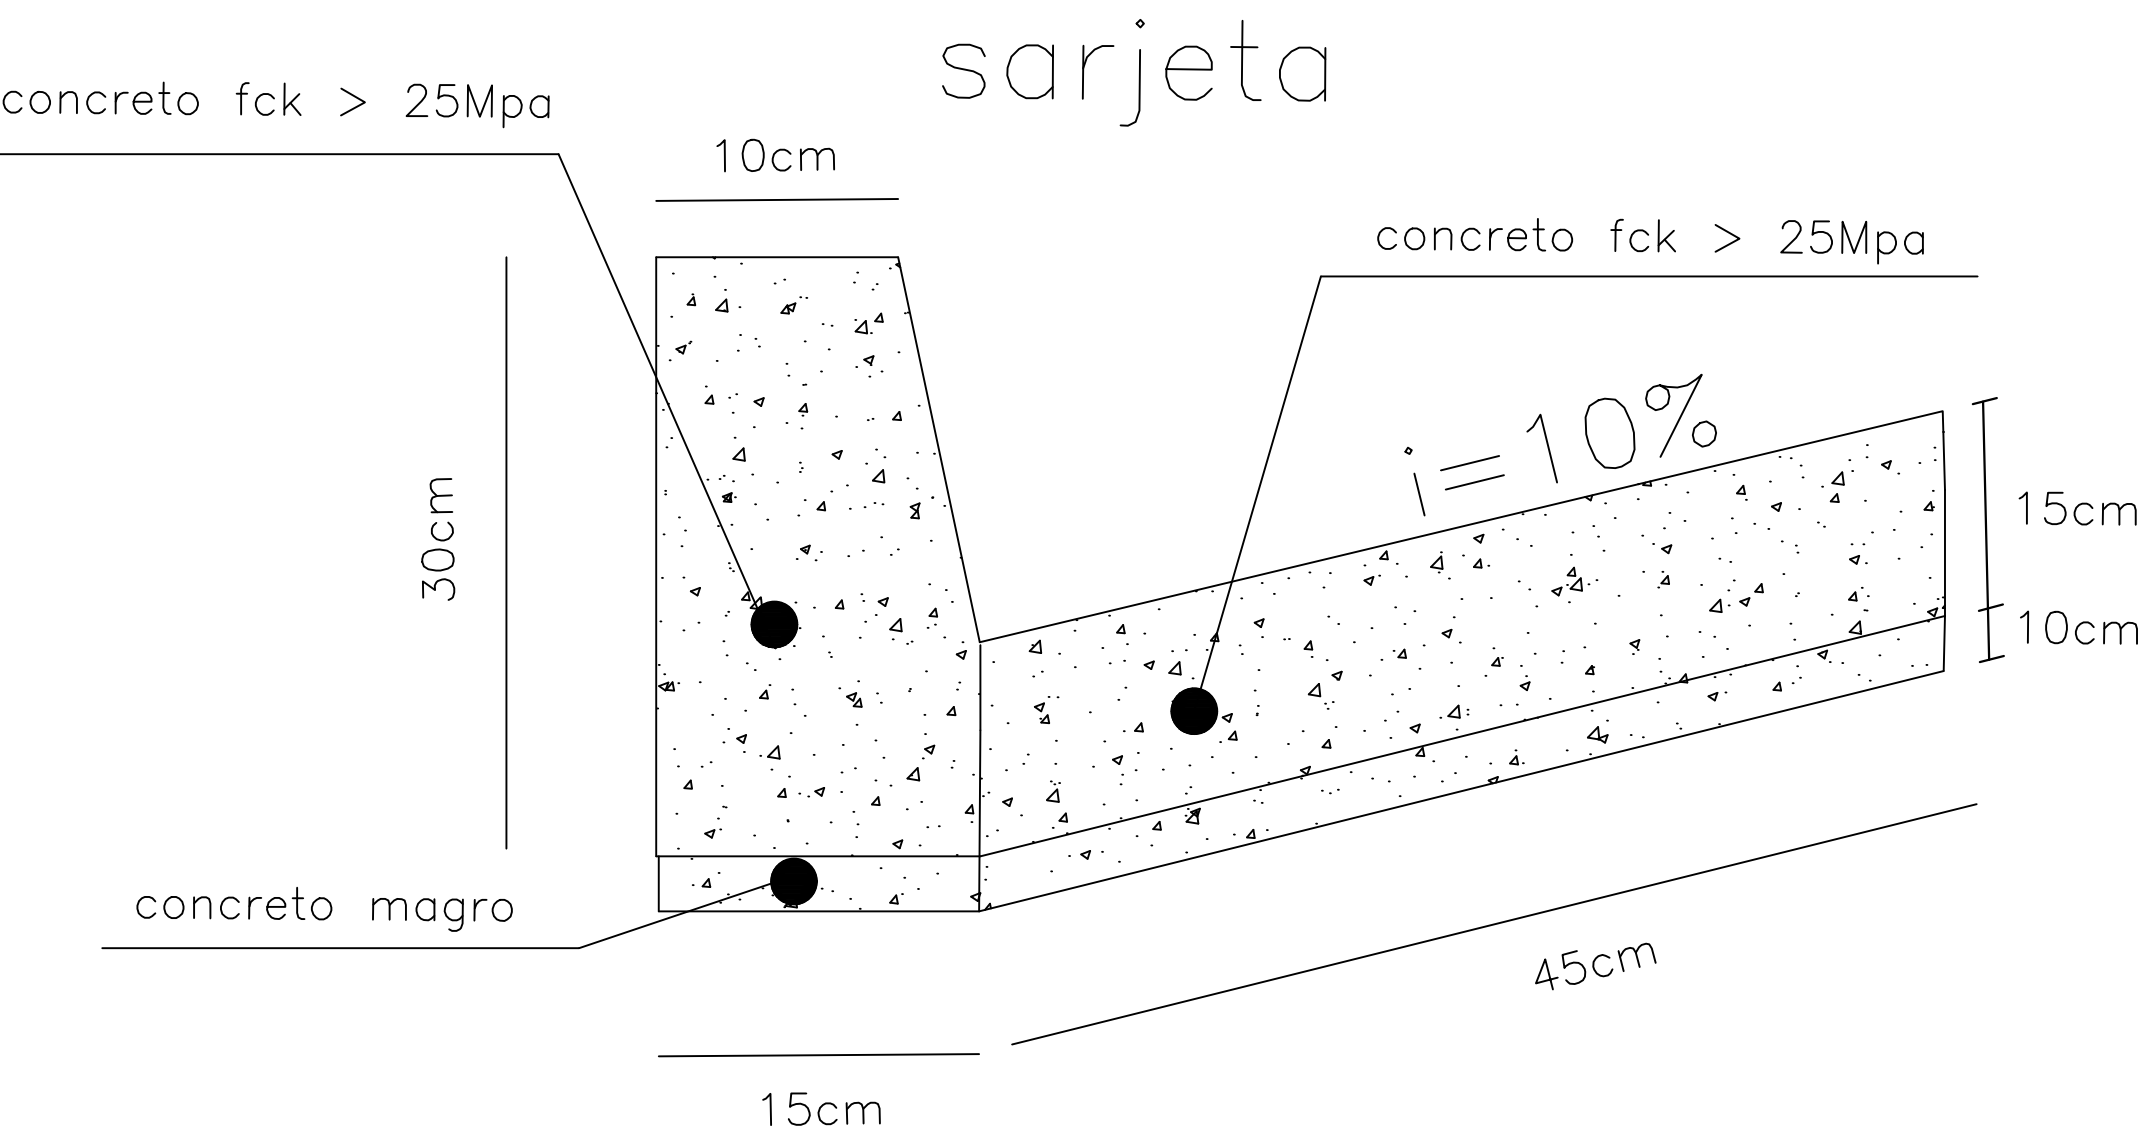


SEÇÃO TRANSVERSAL DO REPARO PROFUNDO

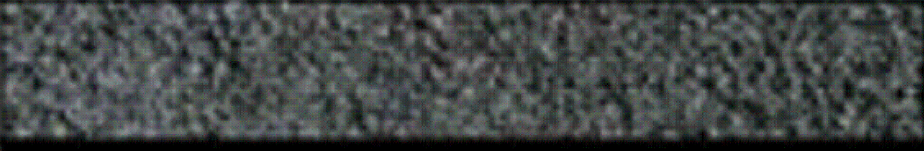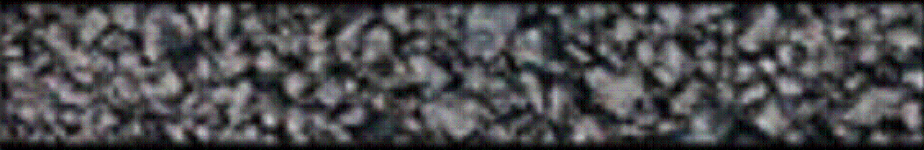CAMADA	REPRESENTAÇÃO GRÁFICA	ESPESSURA (cm)
SMA		5,00
binder		6,00
rap espumado		20,00
RCC		30,00
SUBLEITO		

Imprimação (ligante)

SOLUÇÃO DE REQUALIFICAÇÃO FUNCIONAL

SEÇÃO TRANSVERSAL DA REQUALIFICAÇÃO DO PAVIMENTO

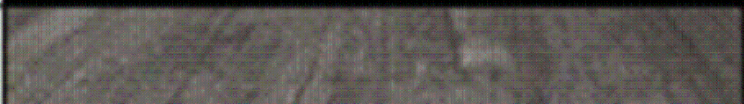CAMADA	REPRESENTAÇÃO GRÁFICA	ESPESSURA (cm)
SMA		5,00
fresagem		5,00
PAVIMENTO REMANESCENTE		

AUTOR
FRANCISCO CARLOS GOES BUENO

DESENVOLVIMENTO
Desenvolvimento

DESENHO
FRANCISCO


DATA
02/07/2025

ESCALA
s/

LEVANTAMENTO
Levantamento

REVISÃO

NUMERO DES.

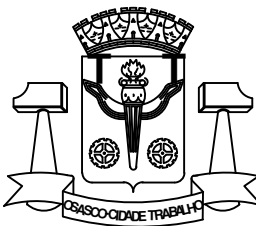

PREFEITURA DO MUNICÍPIO DE OSASCO

Secretaria de Serviços e Obras
Departamento de Obras Públicas


PROJETO DE RECAPEAMENTO ASFÁLTICO


projeto: RUA ALBINO DOS SNATOS - CENTRO



CONTEUDO
conteúdo:

Folha:




02/02

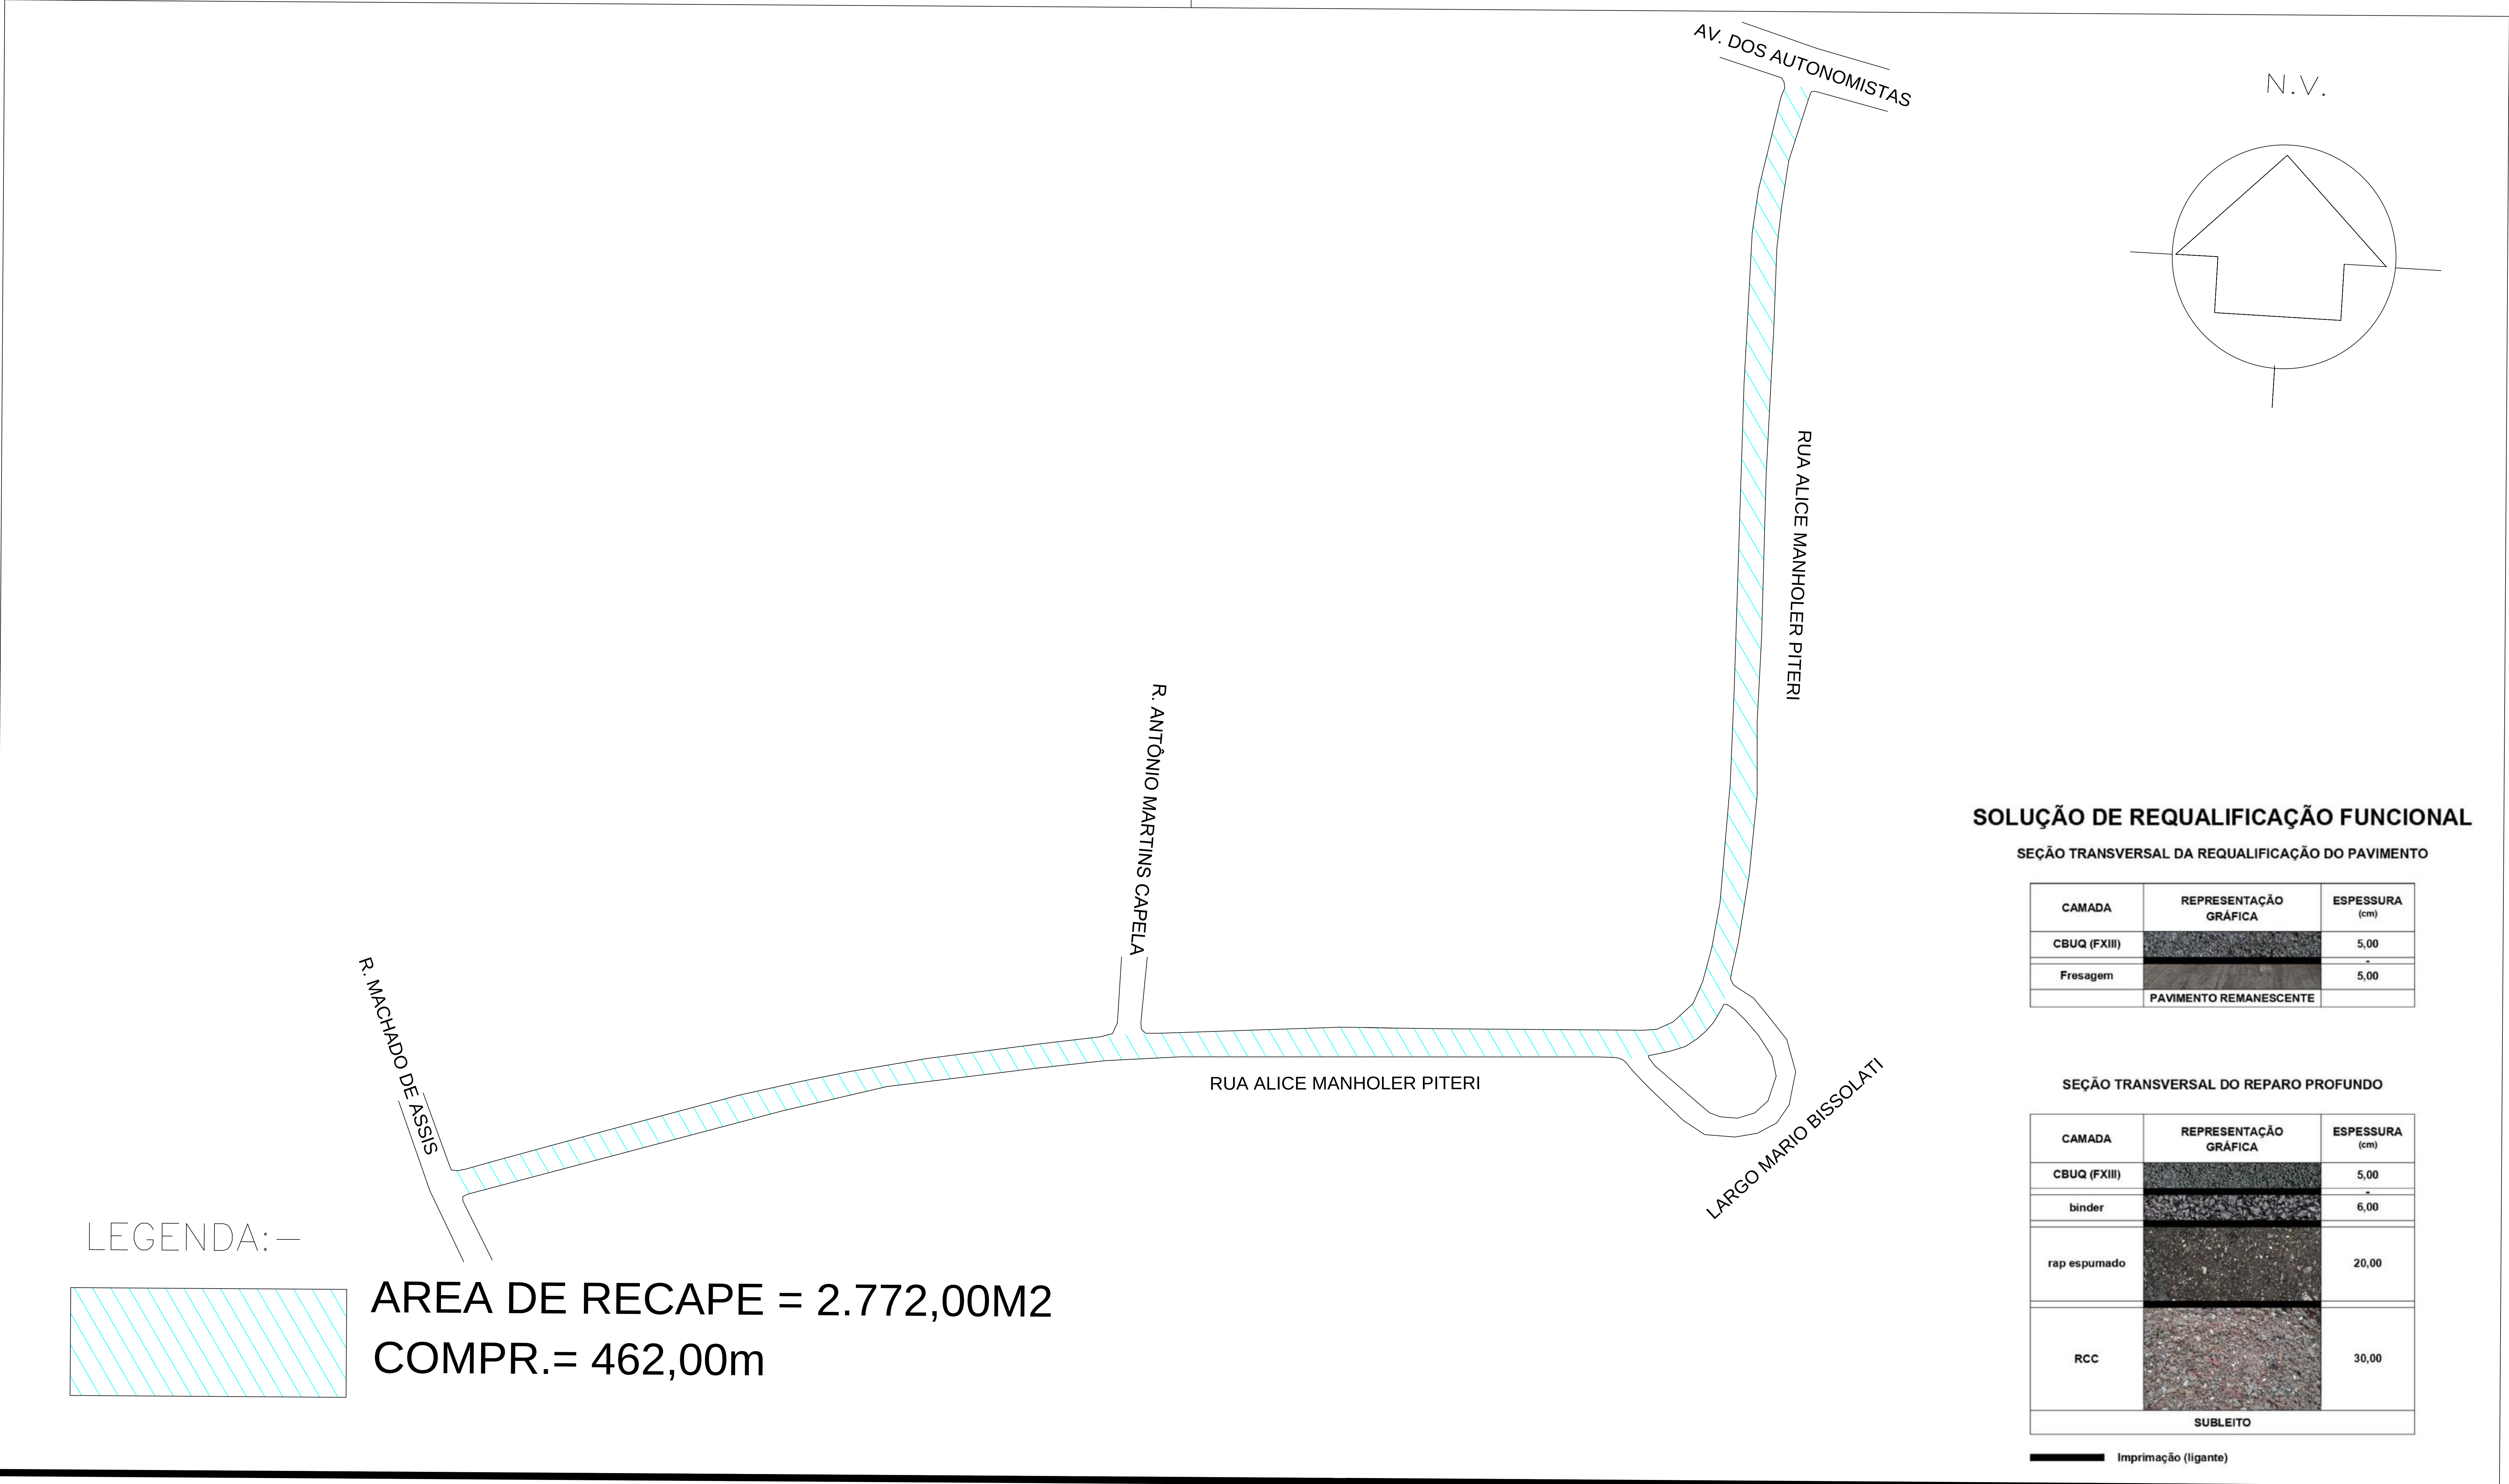

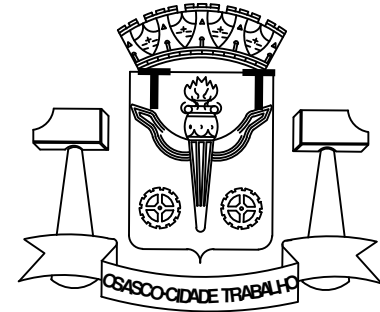AUTOR IGOR – ESTAGIÁRIO		 PREFEITURA DO MUNICÍPIO DE OSASCO Secretaria de Serviços e Obras Departamento de Obras Públicas	PROJETO DE RECAPEAMENTO ASFÁLTICO R. ALICE MANHOLER PITERI - CENTRO projeto: CONTEUDO conteúdo:		Folha: 01		
DESENVOLVIMENTO Desenvolvimento							
DESENHO IGOR – ESTAGIÁRIO							
DATA 21/10/2025							
ESCALA s/							

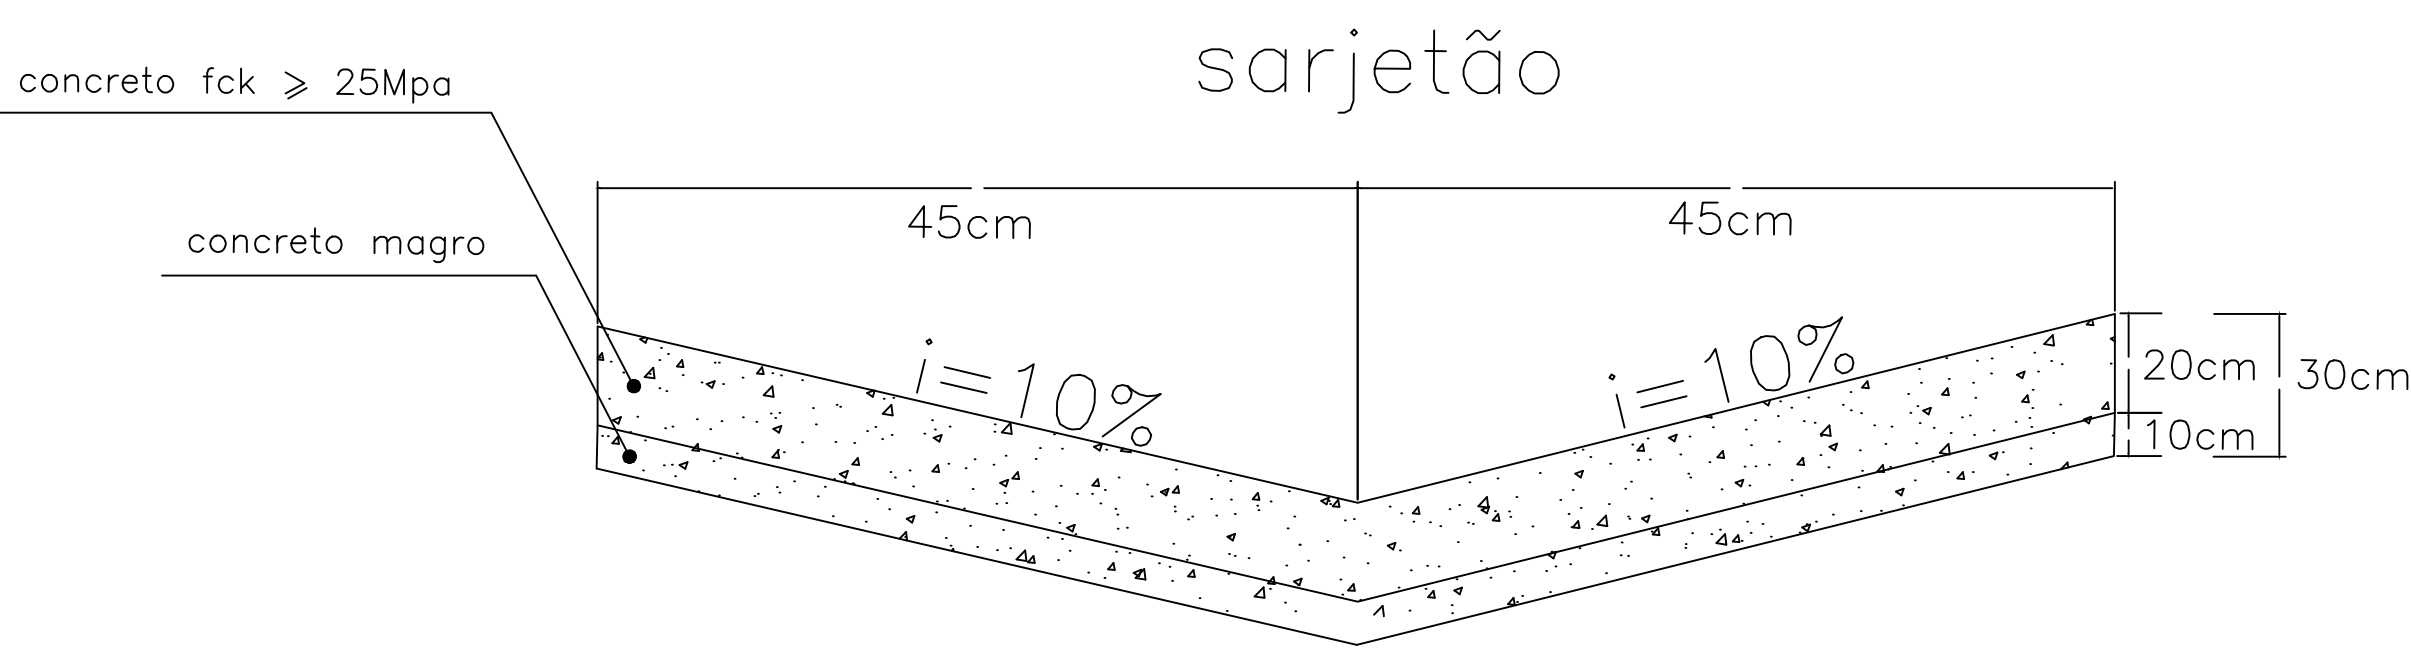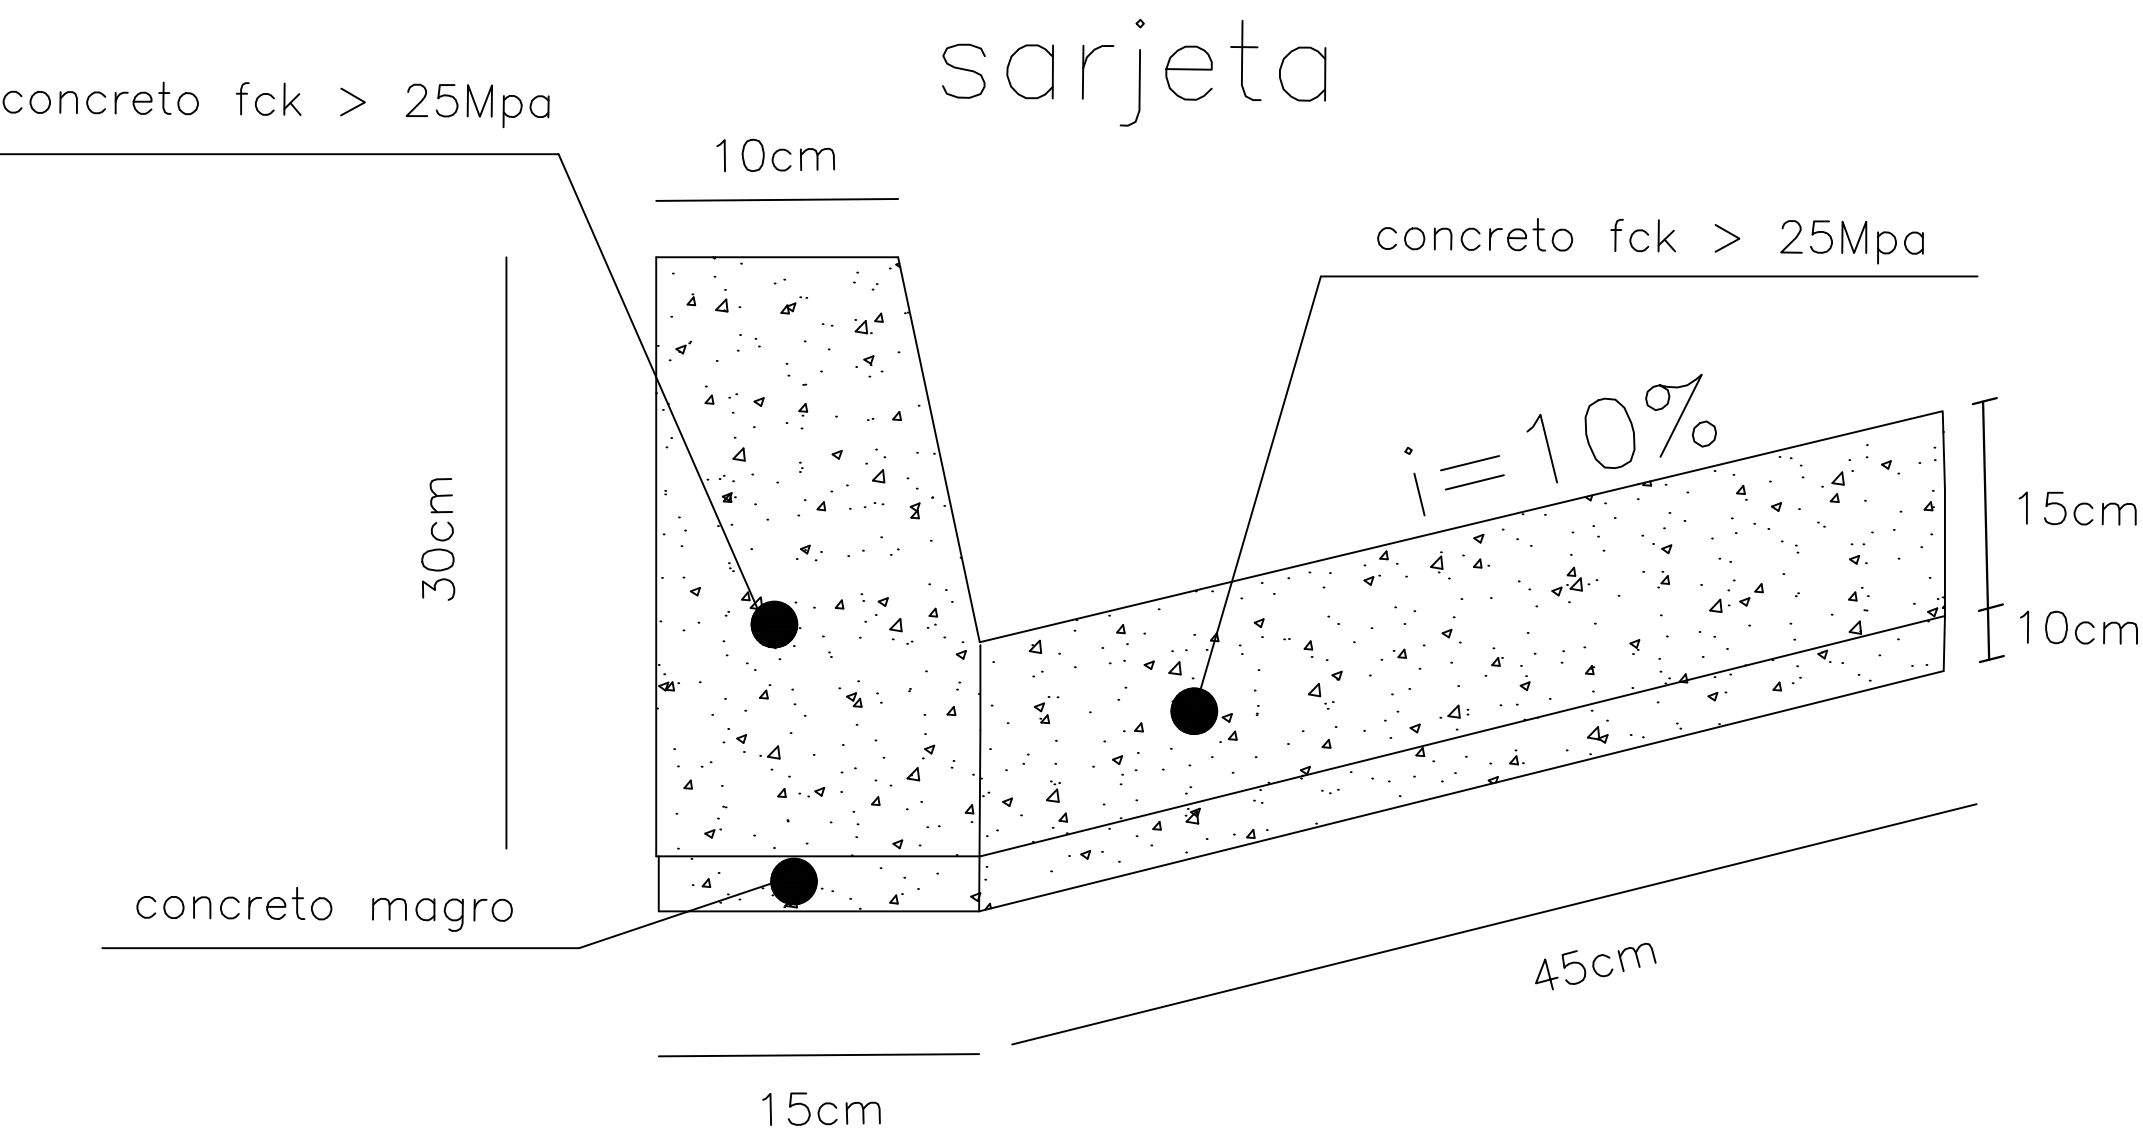


SEÇÃO TRANSVERSAL DO REPARO PROFUNDO

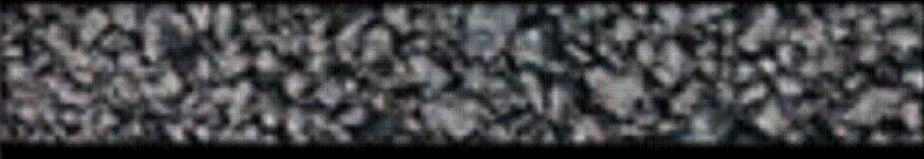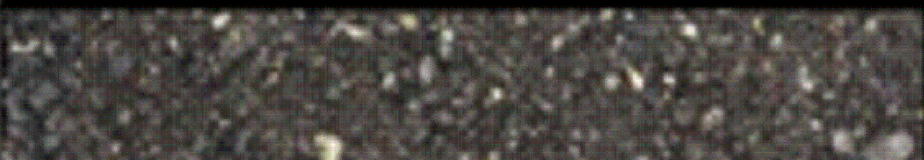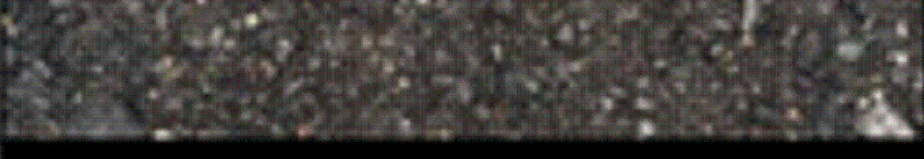CAMADA	REPRESENTAÇÃO GRÁFICA	ESPESSURA (cm)
SMA		5,00
binder		6,00
rap espumado		20,00
RCC		30,00
SUBLEITO		

Imprimação (ligante)

SOLUÇÃO DE REQUALIFICAÇÃO FUNCIONAL

SEÇÃO TRANSVERSAL DA REQUALIFICAÇÃO DO PAVIMENTO

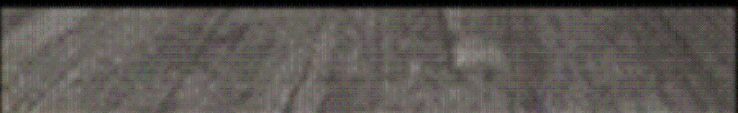CAMADA	REPRESENTAÇÃO GRÁFICA	ESPESSURA (cm)
SMA		5,00
fresagem		5,00
PAVIMENTO REMANESCENTE		

AUTOR
FRANCISCO CARLOS GOES BUENO

DESENVOLVIMENTO
Desenvolvimento

DESENHO
FRANCISCO


DATA
02/07/2025

ESCALA
s/

LEVANTAMENTO
Levantamento

REVISÃO

NUMERO DES.

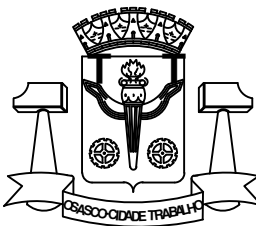

PREFEITURA DO MUNICÍPIO DE OSASCO

Secretaria de Serviços e Obras
Departamento de Obras Públicas


PROJETO DE RECAPEAMENTO ASFÁLTICO


projeto: RUA ALICE MANHOLER PITERI - CENTRO



CONTEUDO
conteúdo:

Folha:




02/02

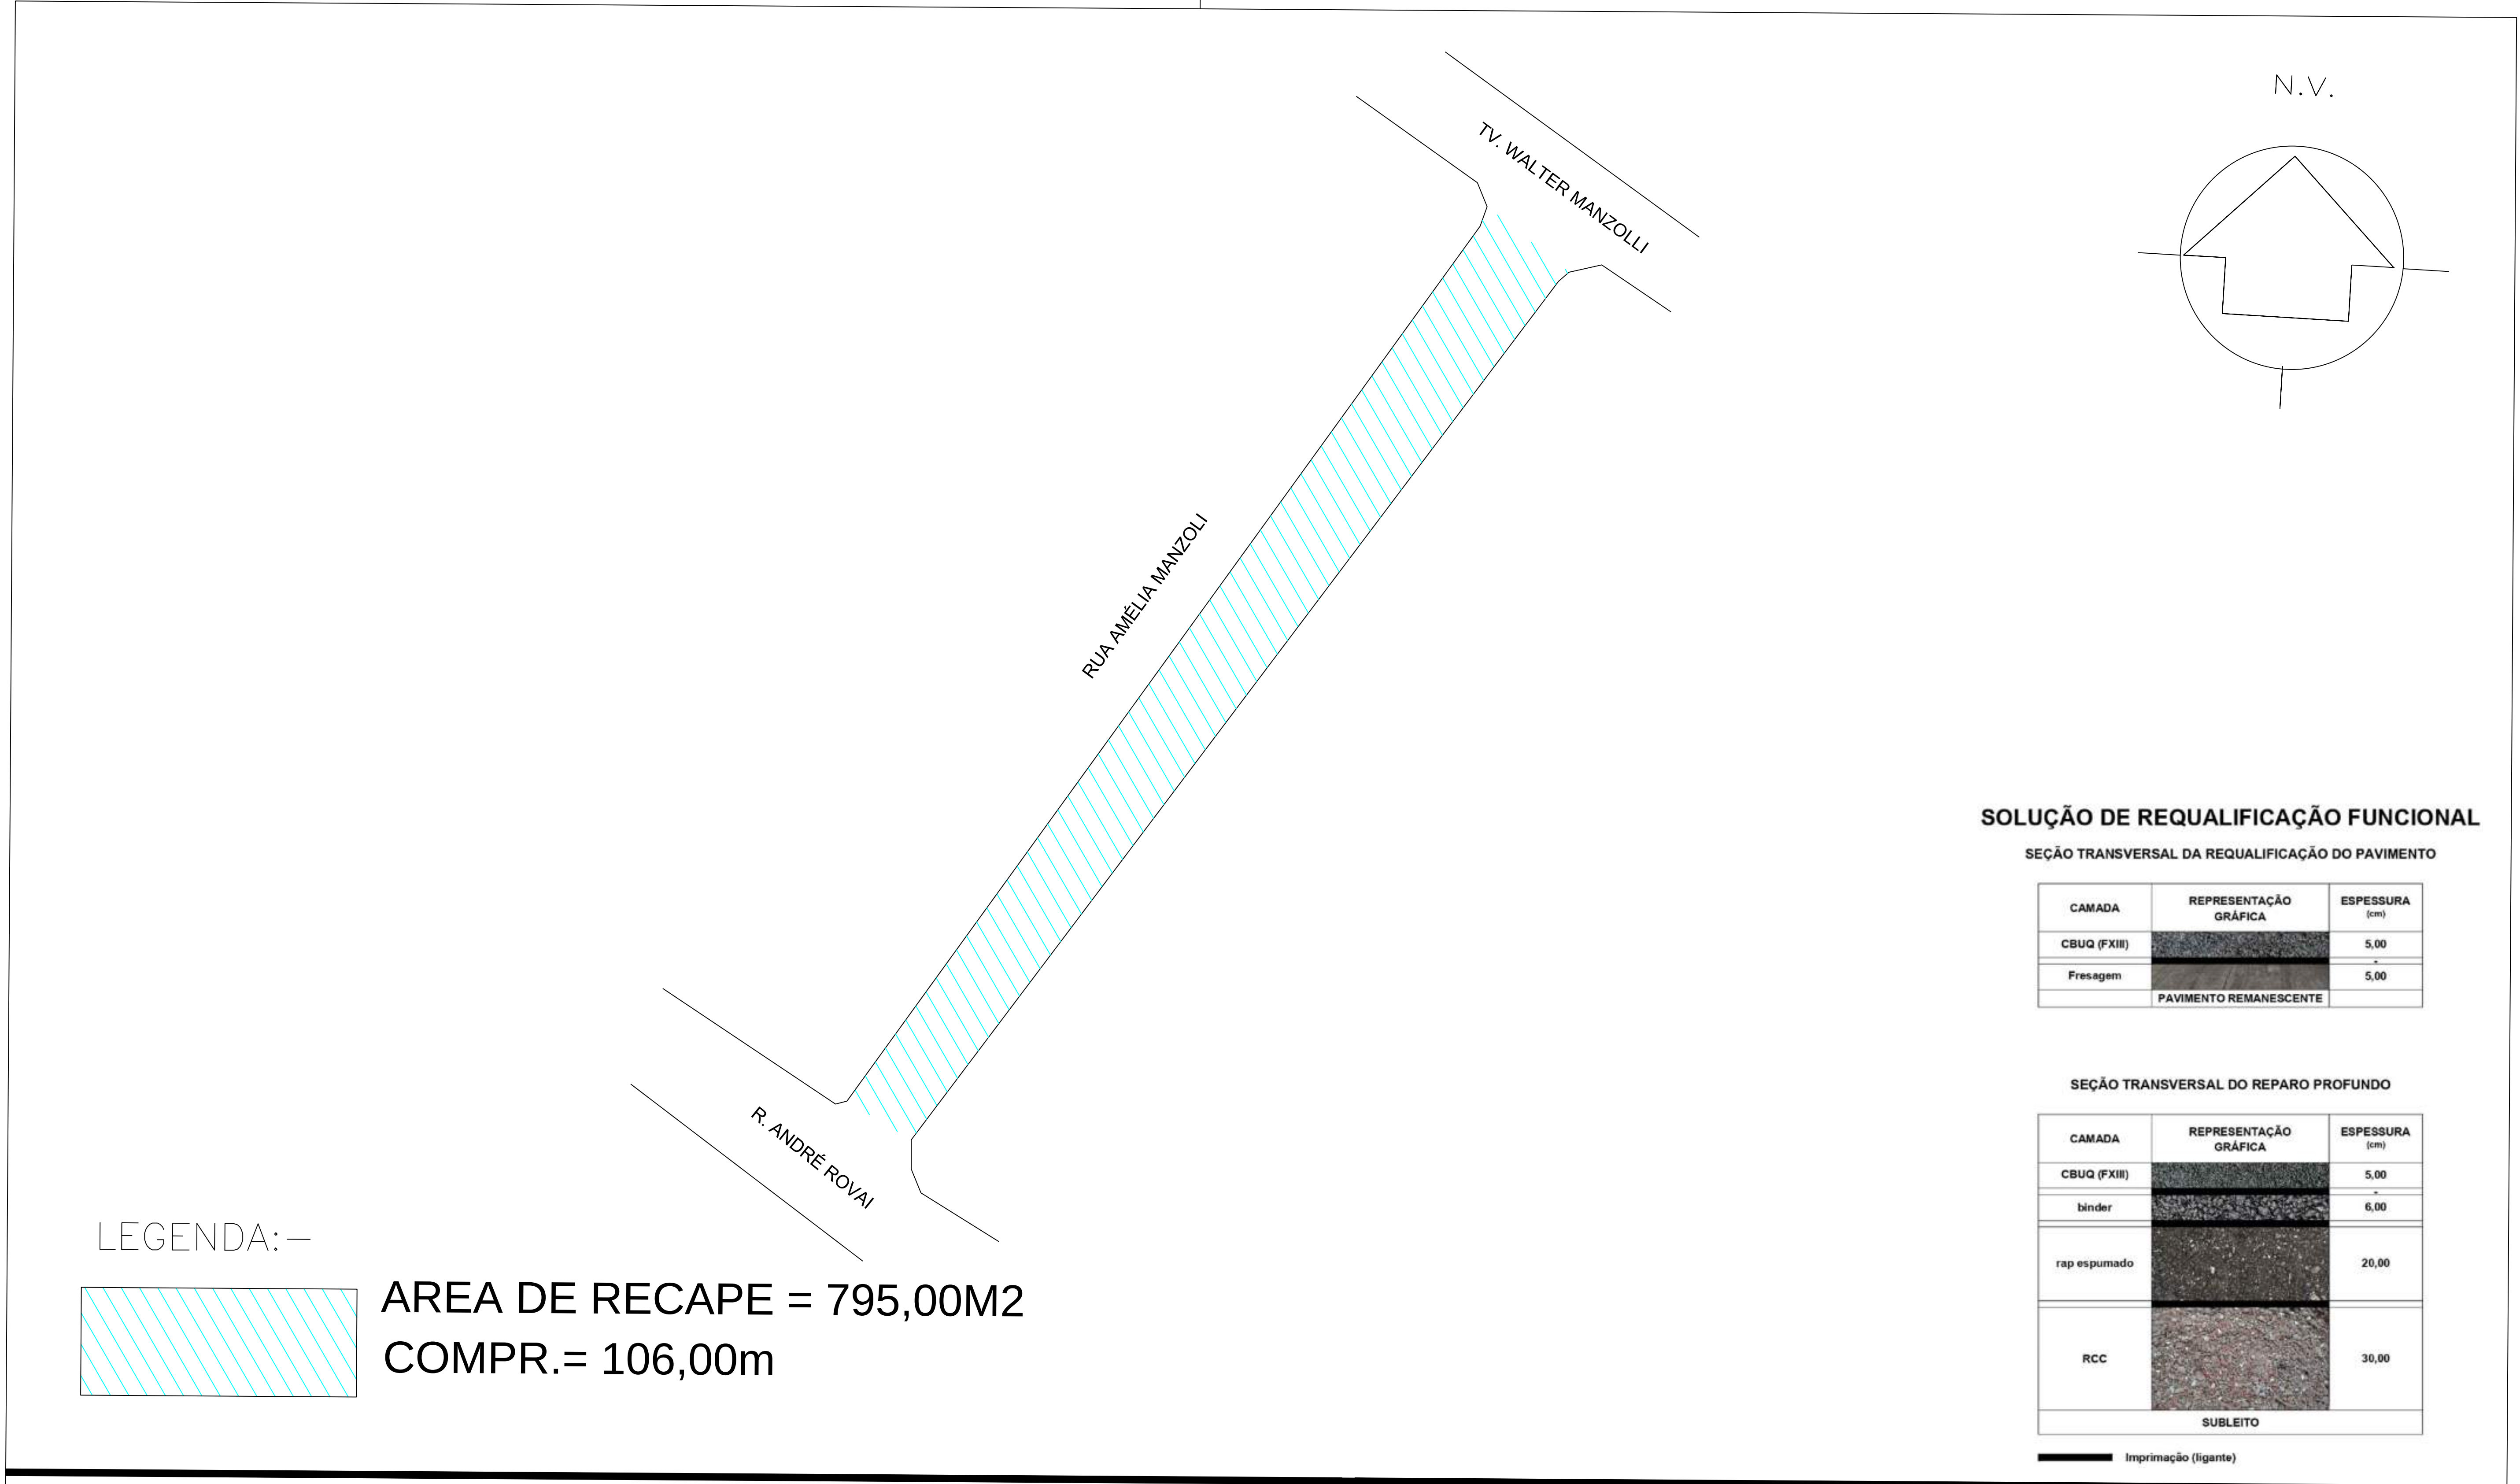

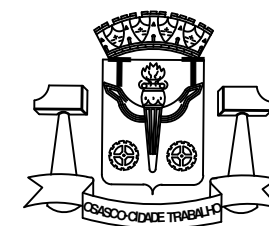AUTOR IGOR—ESTAGIÁRIO		PREFEITURA DO MUNICÍPIO DE OSASCO Secretaria de Serviços e Obras Departamento de Obras Públicas PROJETO DE RECAPEAMENTO ASFÁLTICO RUA AMÉLIA MANZOLI - BOMFIM projeto: CONTEUDO conteúdo:	Folha: 01	
DESENVOLVIMENTO Desenvolvimento				
LEVANTAMENTO Levantamento				
REVISÃO				
DESENHO IGOR—ESTAGIÁRIO				
DATA 20/10/2025				
ESCALA s/				

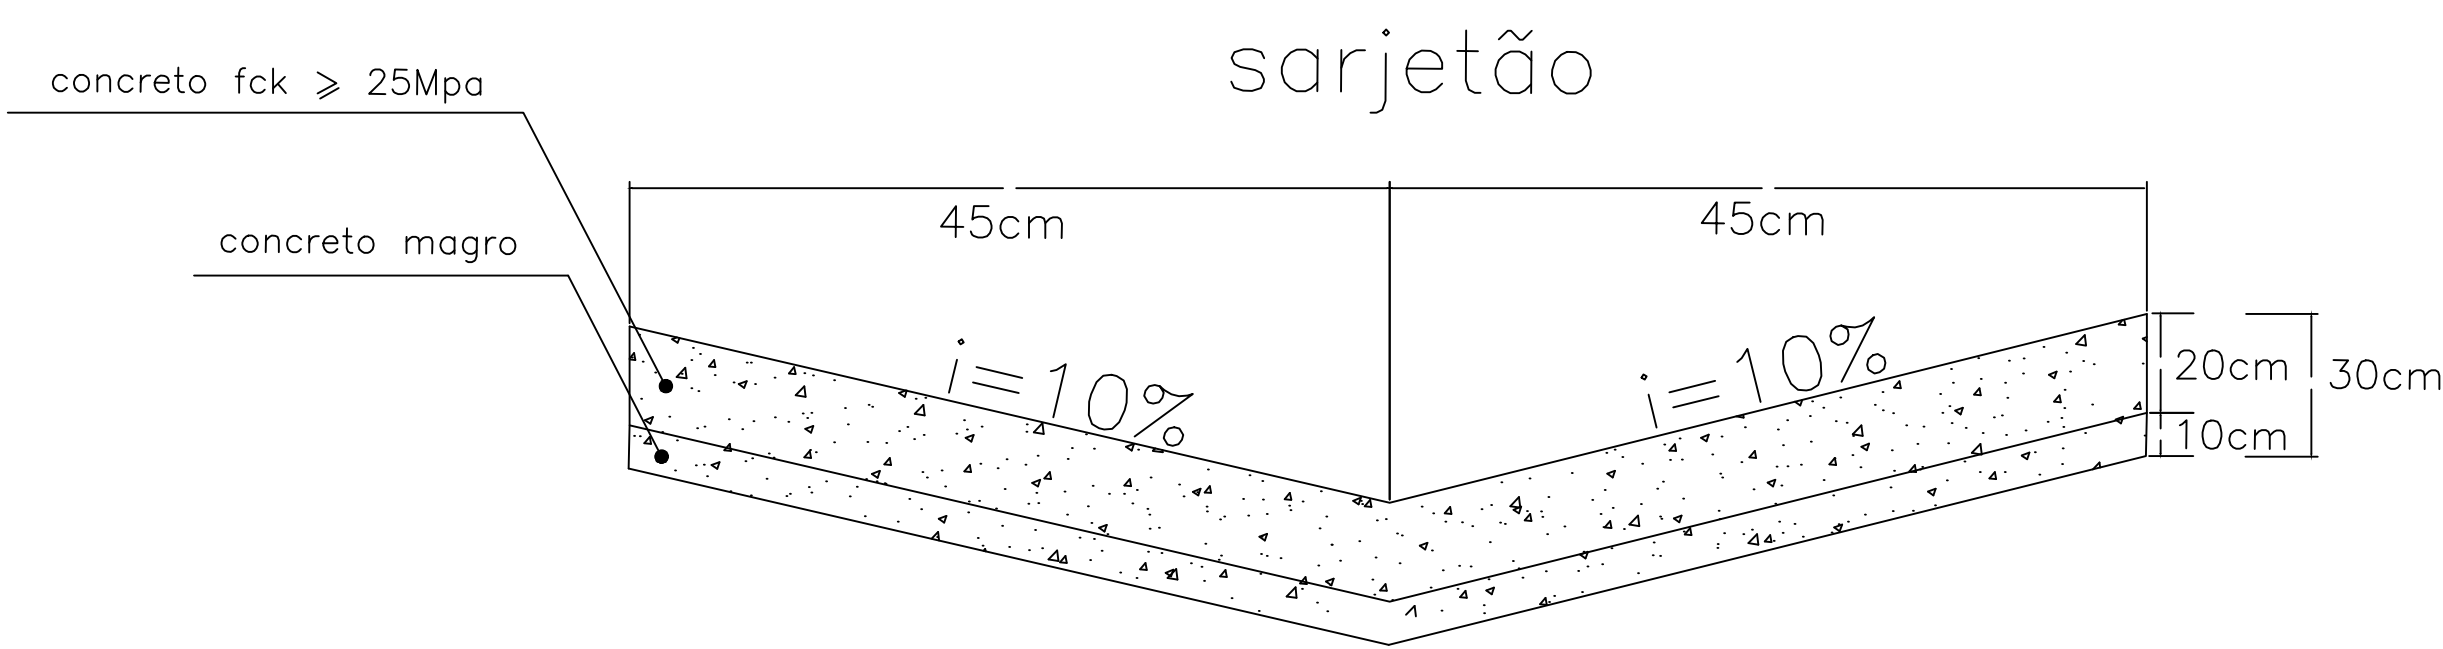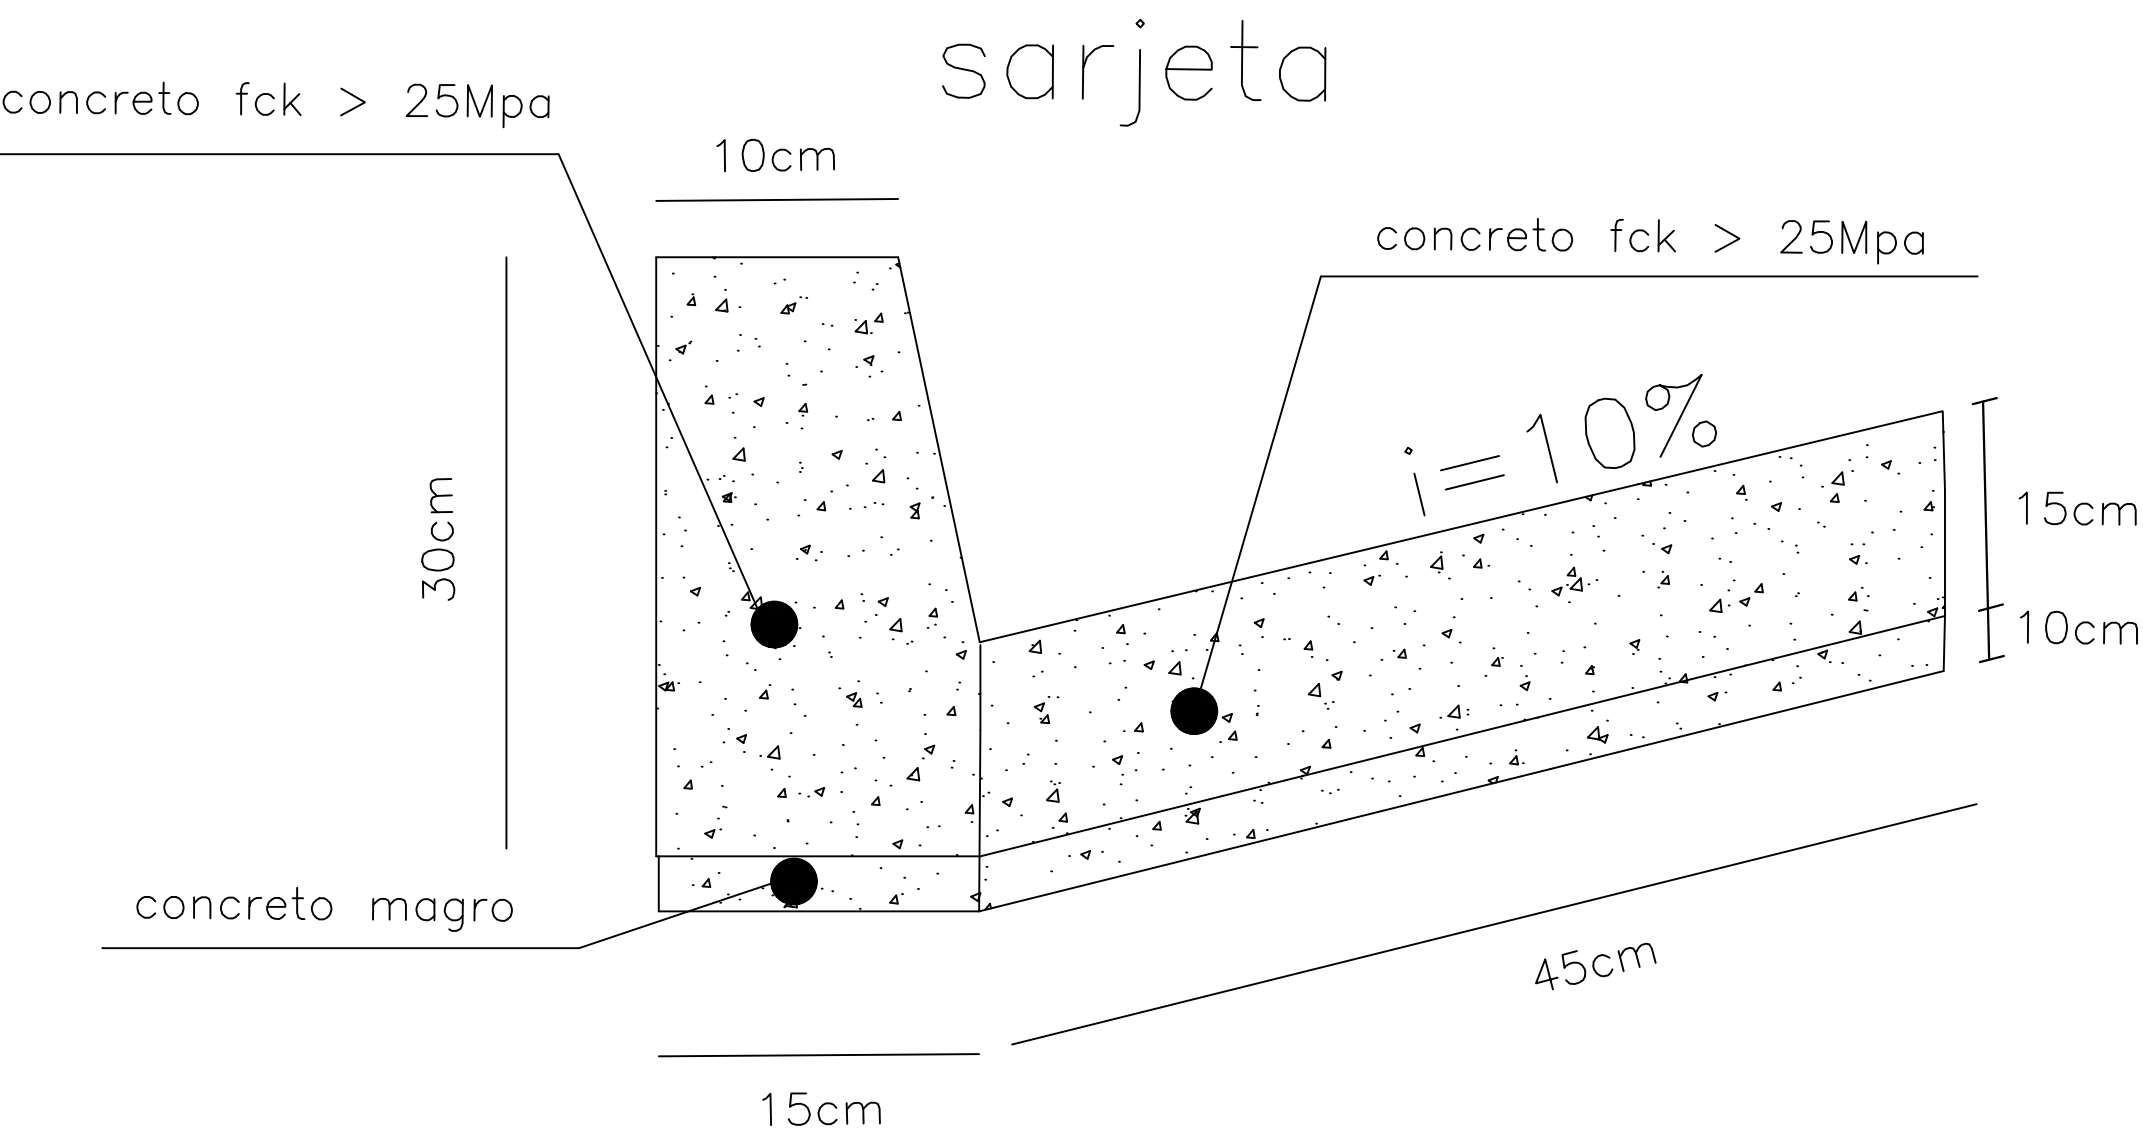

SEÇÃO TRANSVERSAL DO REPARO PROFUNDO

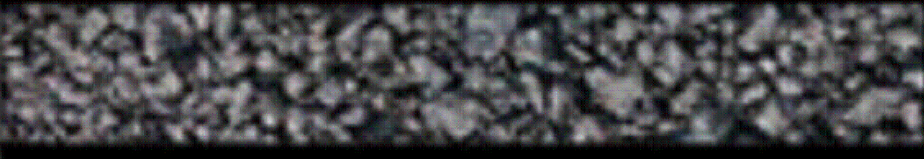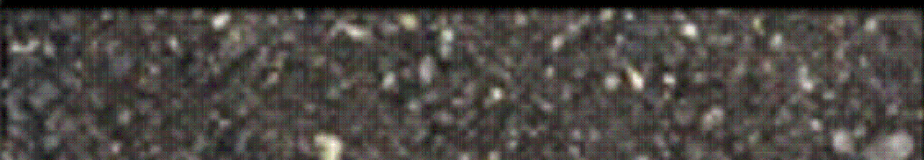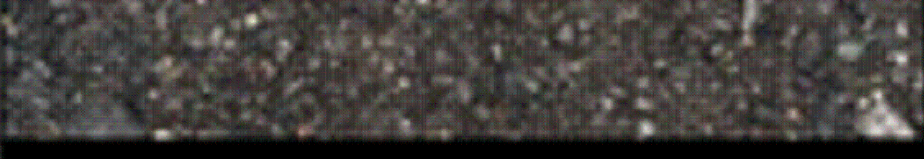CAMADA	REPRESENTAÇÃO GRÁFICA	ESPESSURA (cm)
SMA		5,00
binder		6,00
rap espumado		20,00
RCC		30,00
SUBLEITO		

Imprimação (ligante)

SOLUÇÃO DE REQUALIFICAÇÃO FUNCIONAL

SEÇÃO TRANSVERSAL DA REQUALIFICAÇÃO DO PAVIMENTO

CAMADA	REPRESENTAÇÃO GRÁFICA	ESPESSURA (cm)
SMA		5,00
fresagem		5,00
PAVIMENTO REMANESCENTE		

AUTOR
FRANCISCO CARLOS GOES BUENO

DESENVOLVIMENTO
Desenvolvimento

DESENHO
FRANCISCO


DATA
02/07/2025

ESCALA
s/

LEVANTAMENTO
Levantamento

REVISÃO

NUMERO DES.

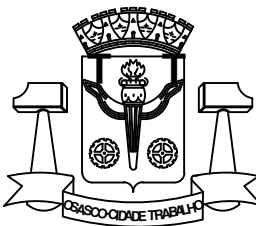

PREFEITURA DO MUNICÍPIO DE OSASCO

Secretaria de Serviços e Obras
Departamento de Obras Públicas



PROJETO DE RECAPEAMENTO ASFÁLTICO

projeto: RUA AMÉLIA MANZOLI - BOMFIM

CONTEUDO
conteúdo:

Folha:

02/02

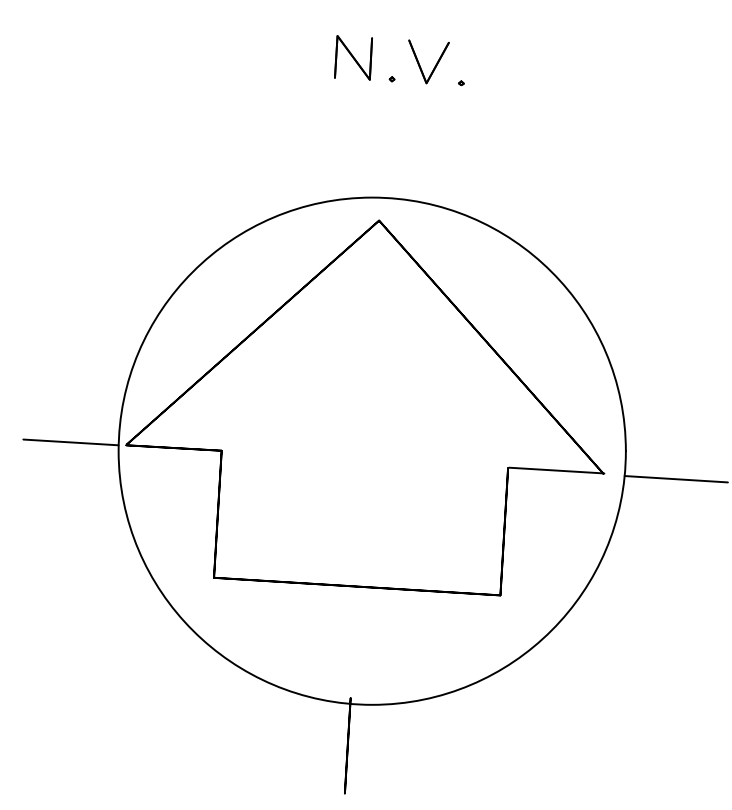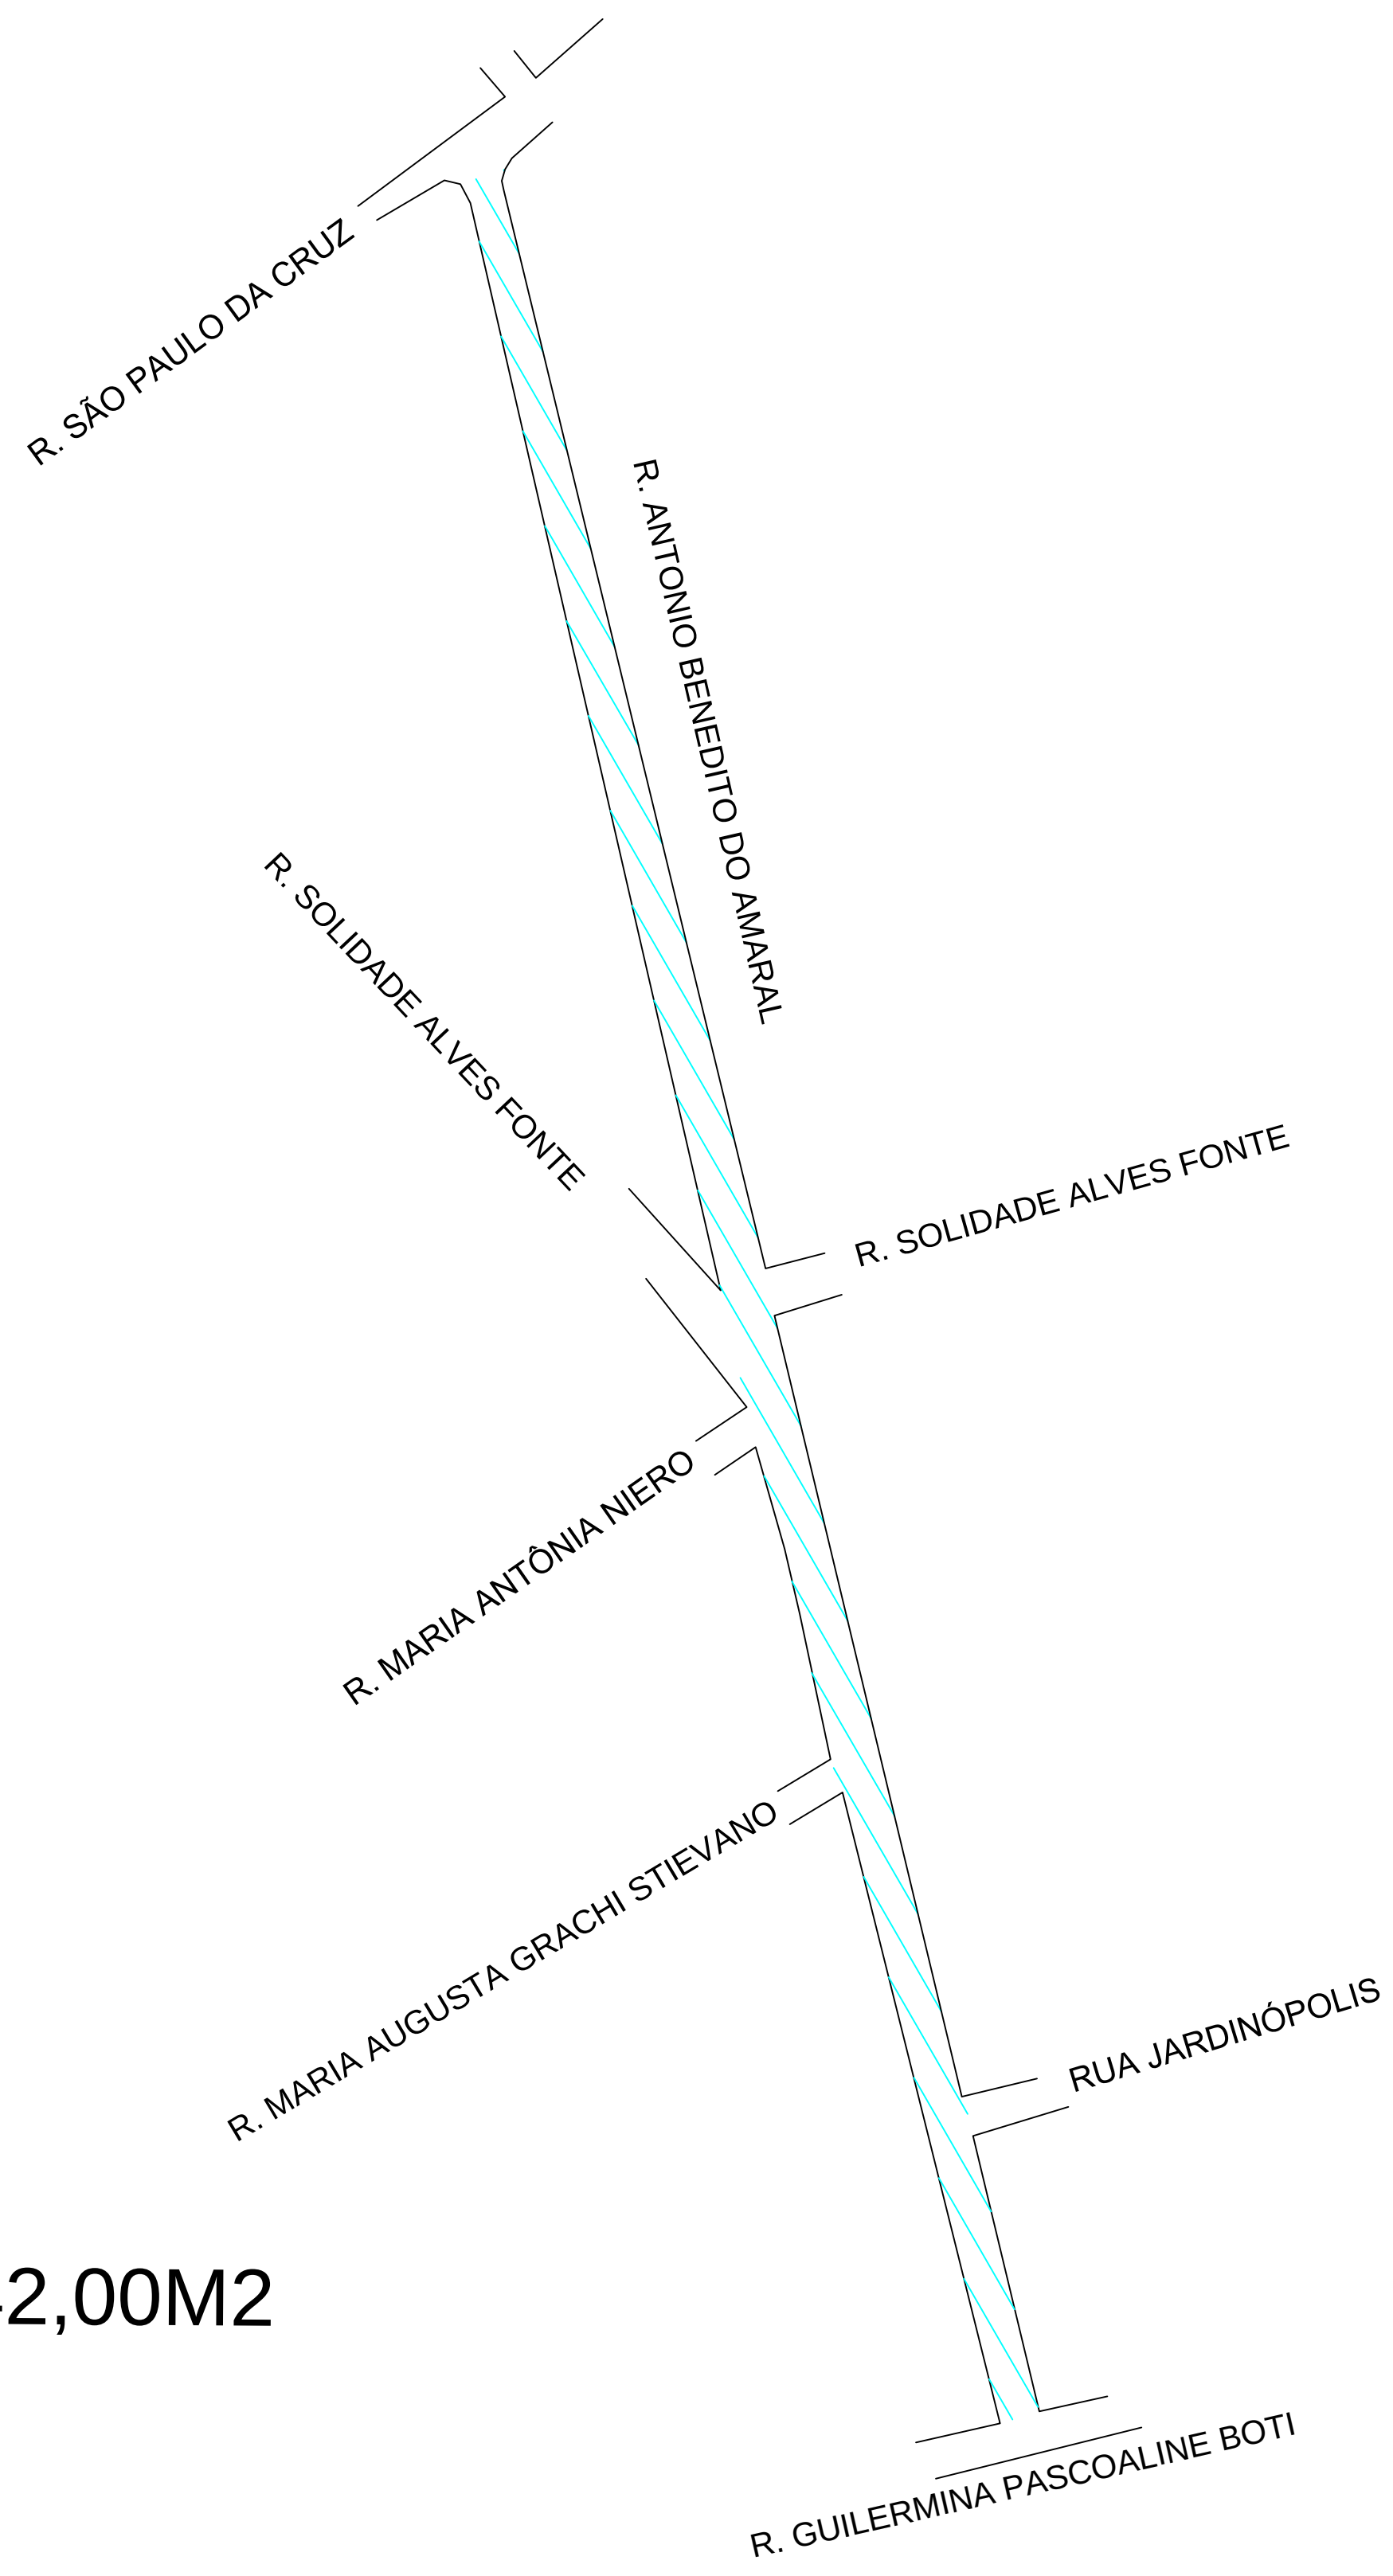

SOLUÇÃO DE REQUALIFICAÇÃO FUNCIONAL

SEÇÃO TRANSVERSAL DA REQUALIFICAÇÃO DO PAVIMENTO


CAMADA	REPRESENTAÇÃO GRÁFICA	ESPESSURA (cm)
CBUQ (FXIII)		5,00
Fresagem		5,00
PAVIMENTO REMANESCENTE		

SEÇÃO TRANSVERSAL DO REPARO PROFUNDO

CAMADA	REPRESENTAÇÃO GRÁFICA	ESPESSURA (cm)
CBUQ (FXIII)		5,00
binder		6,00
rap espumado		20,00
RCC		30,00
SUBLEITO		


Imprimação (ligante)

LEGENDA:—

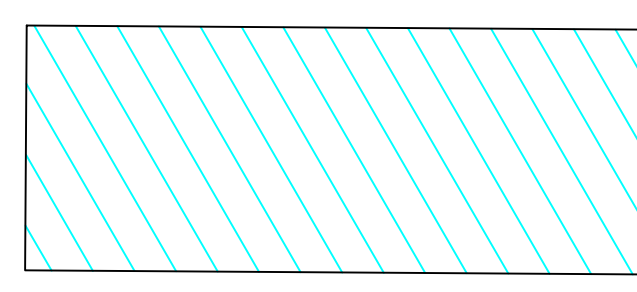



AREA DE RECAPE = 2.742,00M2
COMPR.= 457,00m

AUTOR IGOR—ESTAGIÁRIO	
DESENVOLVIMENTO Desenvolvimento	LEVANTAMENTO Levantamento
DESENHO IGOR—ESTAGIÁRIO	REVISÃO
DATA 20/10/2025	NUMERO DES.
ESCALA s/	



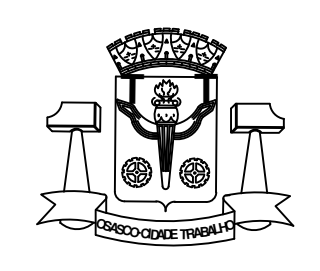


PREFEITURA DO MUNICÍPIO DE OSASCO
Secretaria de Serviços e Obras
Departamento de Obras Públicas

PROJETO DE RECAPEAMENTO ASFÁLTICO RUA ANTONIO BENEDITO DO AMARAL - ST ANTÔNIO	Folha:
projeto: CONTEUDO conteúdo:	01

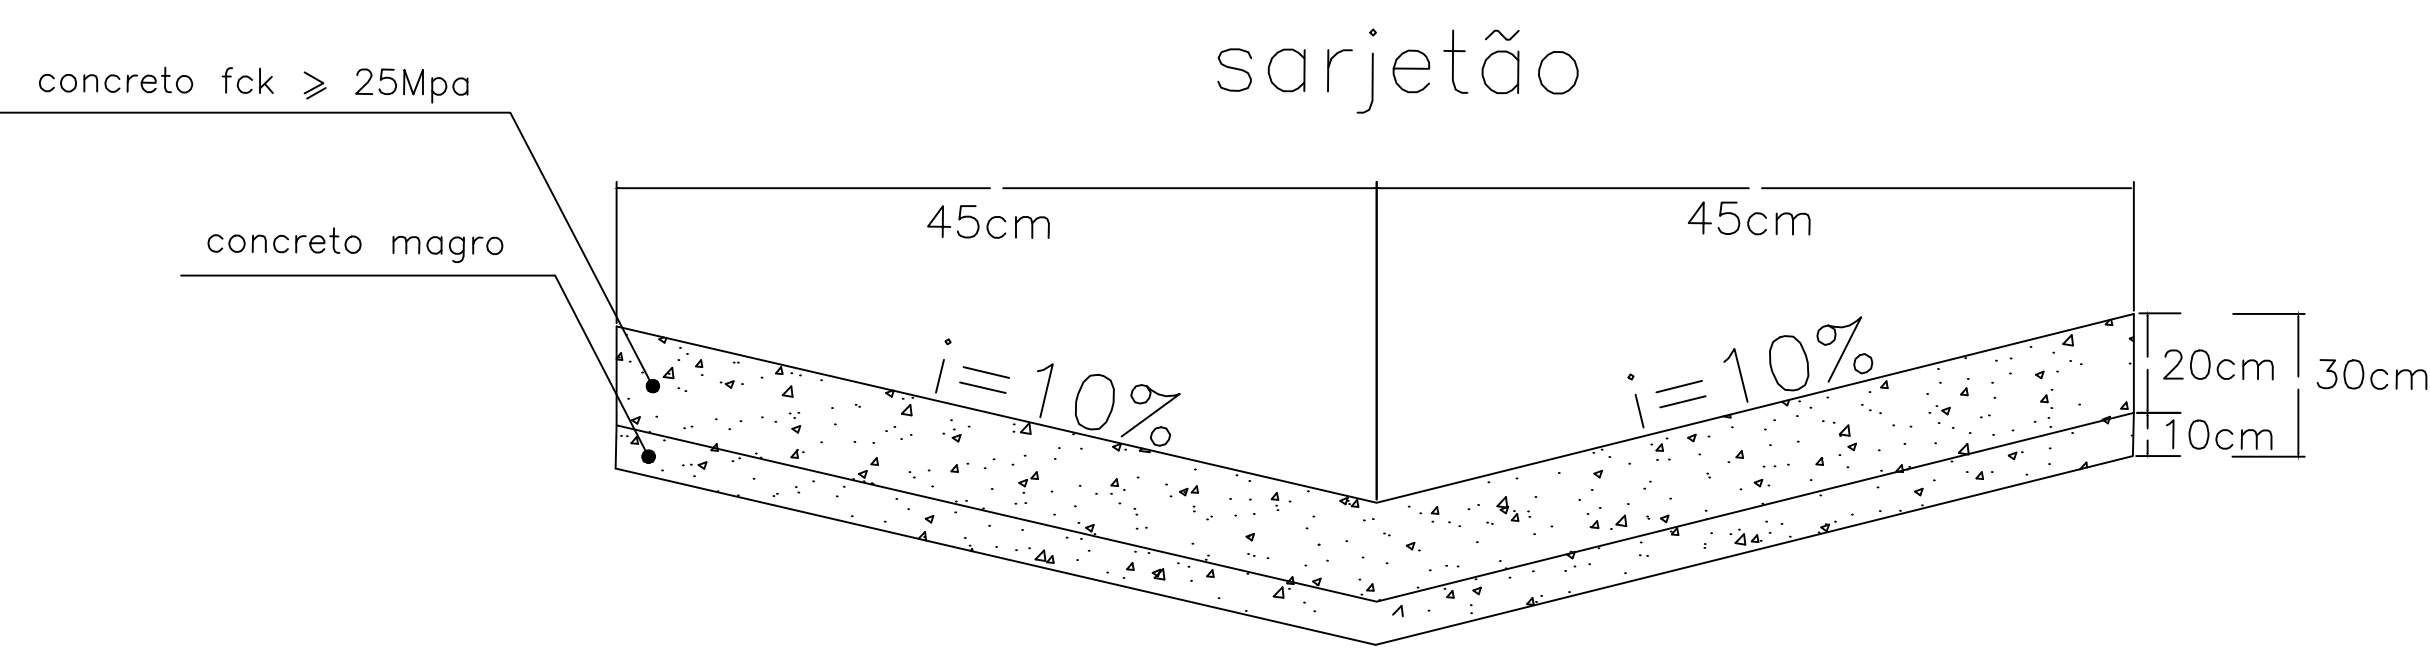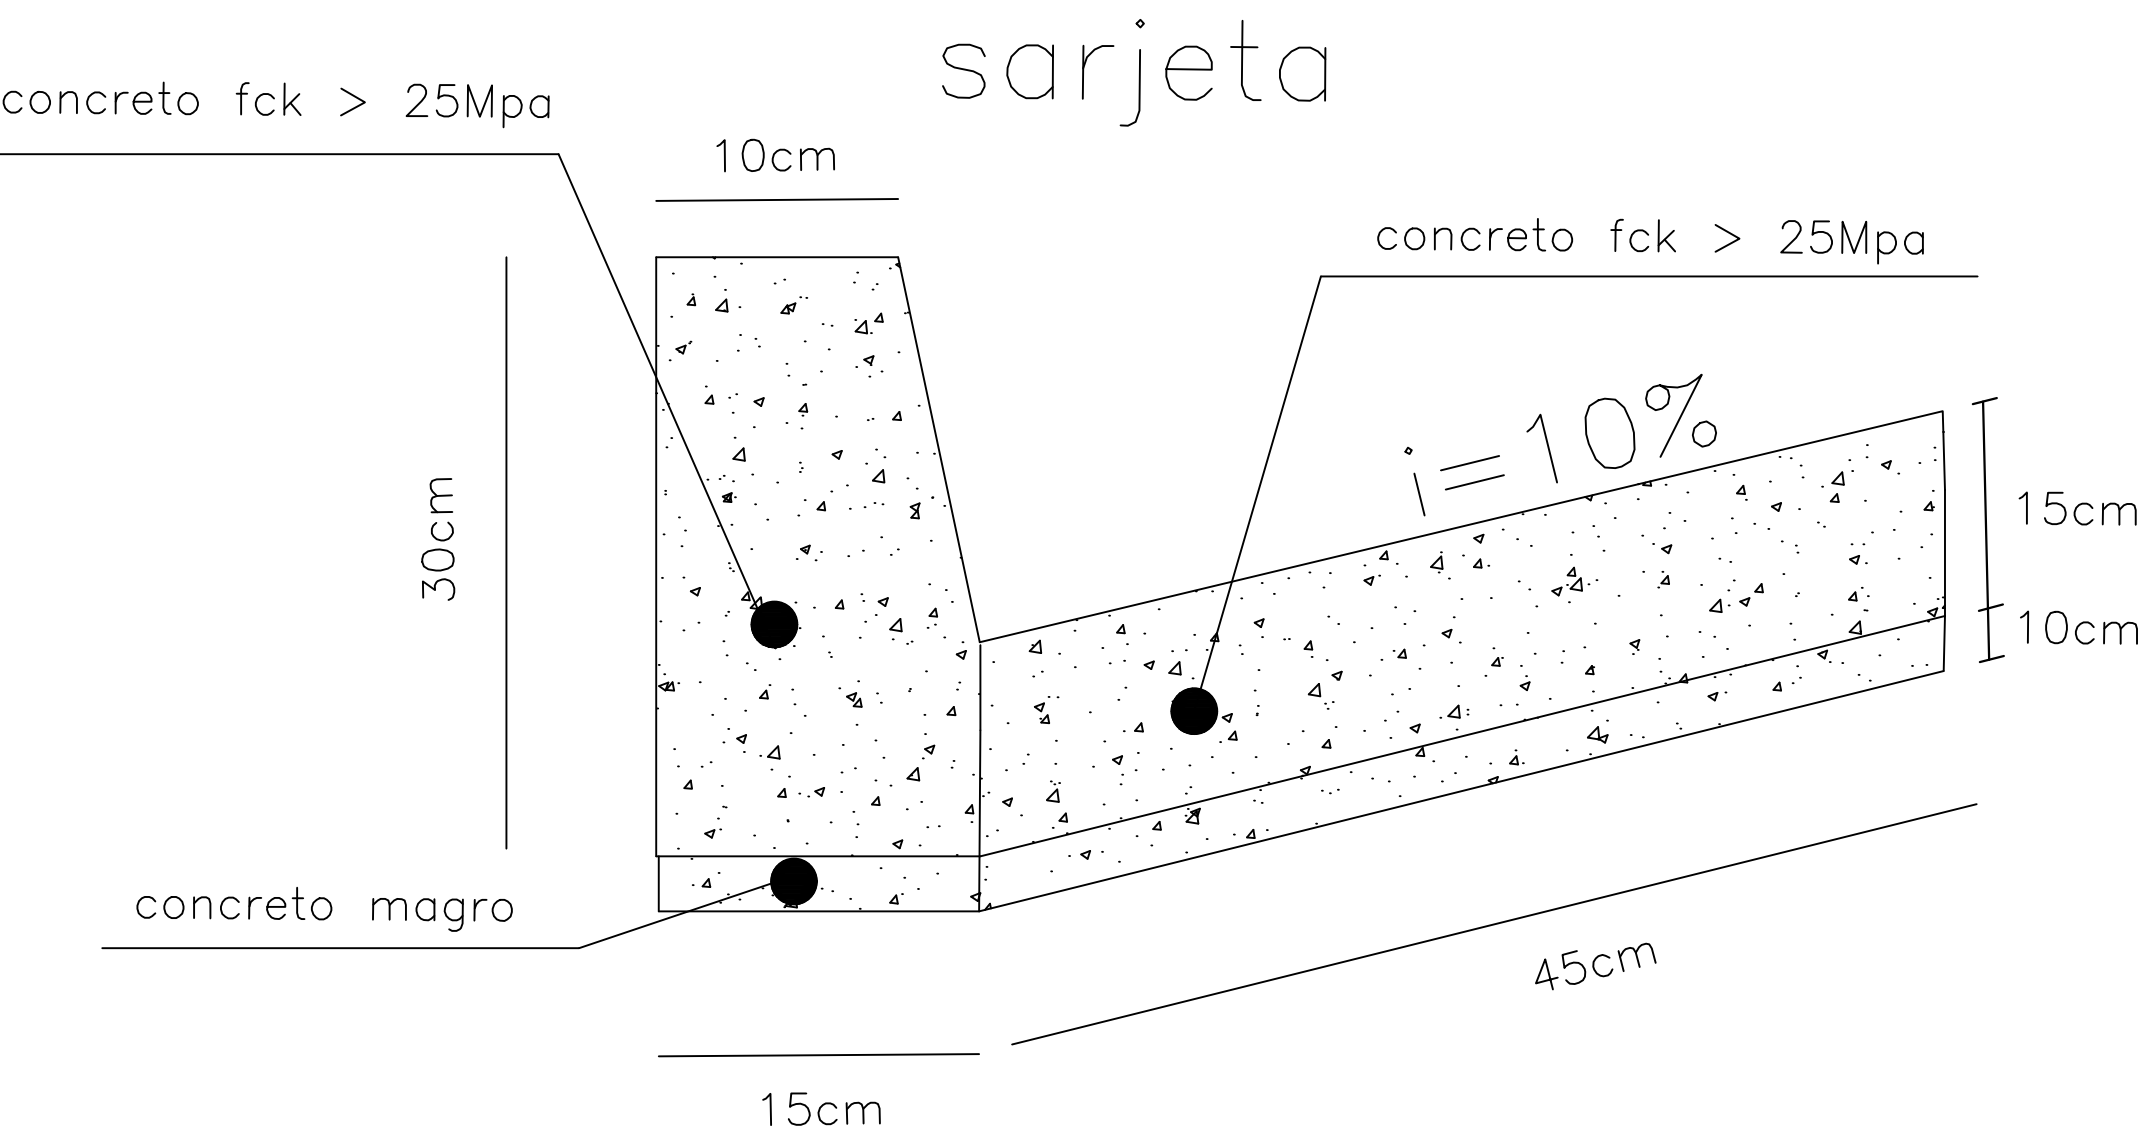


SEÇÃO TRANSVERSAL DO REPARO PROFUNDO

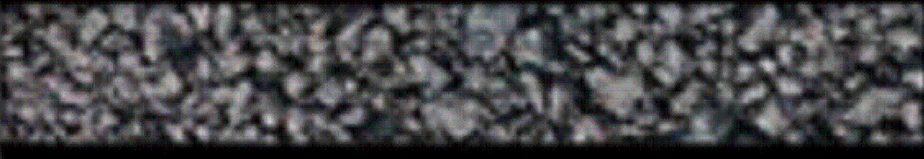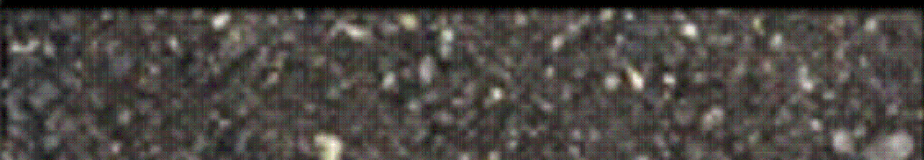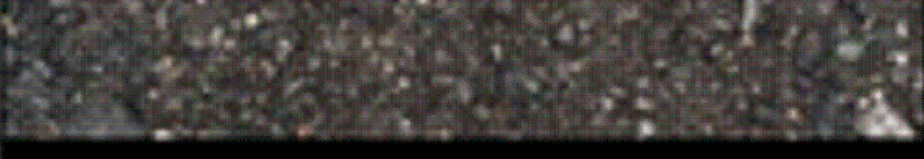CAMADA	REPRESENTAÇÃO GRÁFICA	ESPESSURA (cm)
SMA		5,00
binder		6,00
rap espumado		20,00
RCC		30,00
SUBLEITO		

Imprimação (ligante)

SOLUÇÃO DE REQUALIFICAÇÃO FUNCIONAL

SEÇÃO TRANSVERSAL DA REQUALIFICAÇÃO DO PAVIMENTO

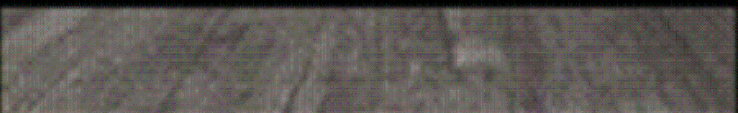CAMADA	REPRESENTAÇÃO GRÁFICA	ESPESSURA (cm)
SMA		5,00
fresagem		5,00
PAVIMENTO REMANESCENTE		

AUTOR
FRANCISCO CARLOS GOES BUENO

DESENVOLVIMENTO
Desenvolvimento

DESENHO
FRANCISCO


DATA
02/07/2025

ESCALA
s/

LEVANTAMENTO
Levantamento

REVISÃO

NUMERO DES.

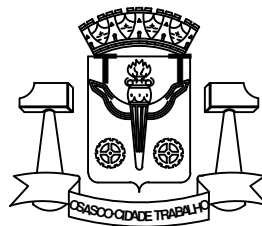

PREFEITURA DO MUNICÍPIO DE OSASCO

Secretaria de Serviços e Obras
Departamento de Obras Públicas

PROJETO DE RECAPEAMENTO ASFÁLTICO
RUA ANTONIO BENEDITO DO AMARAL - ST ANTÔNIO

projeto:


CONTEUDO
conteúdo:

Folha:

02/02



LEGENDA: —

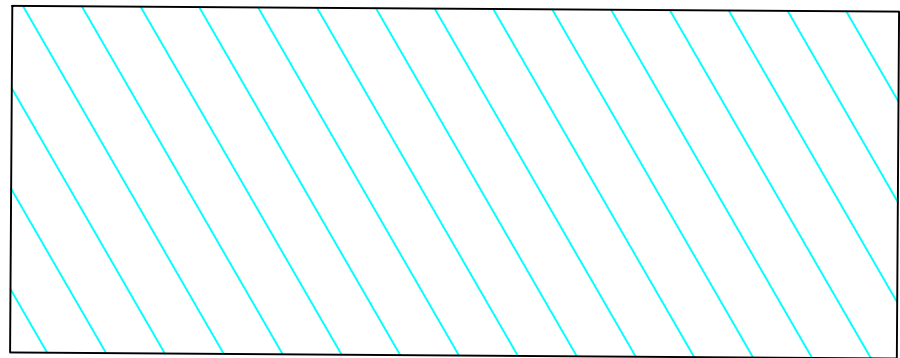

AREA DE RECAPE = 1.220,00M2
COMPR.= 244,00m

SOLUÇÃO DE REQUALIFICAÇÃO FUNCIONAL

SEÇÃO TRANSVERSAL DA REQUALIFICAÇÃO DO PAVIMENTO



CAMADA	REPRESENTAÇÃO GRÁFICA	ESPESSURA (cm)
CBUQ (FXIII)		5,00
Fresagem		5,00
	PAVIMENTO REMANESCENTE	

SEÇÃO TRANSVERSAL DO REPARO PROFUNDO





CAMADA	REPRESENTAÇÃO GRÁFICA	ESPESSURA (cm)
CBUQ (FXIII)		5,00
binder		6,00
rap espumado		20,00
RCC		30,00
	SUBLEITO	

Imprimação (ligante)

AUTOR IGOR—ESTAGIÁRIO		PREFEITURA DO MUNICÍPIO DE OSASCO Secretaria de Serviços e Obras Departamento de Obras Públicas		
DESENVOLVIMENTO Desenvolvimento	LEVANTAMENTO Levantamento			
DESENHO IGOR—ESTAGIÁRIO	REVISÃO			
DATA 20/10/2025	NUMERO DES.			
ESCALA s/				
		projeto:	PROJETO DE RECAPEAMENTO ASFÁLTICO R. ANTÔNIO FIORITA - CENTRO	
		CONTEUDO conteúdo:		
			Folha:	01

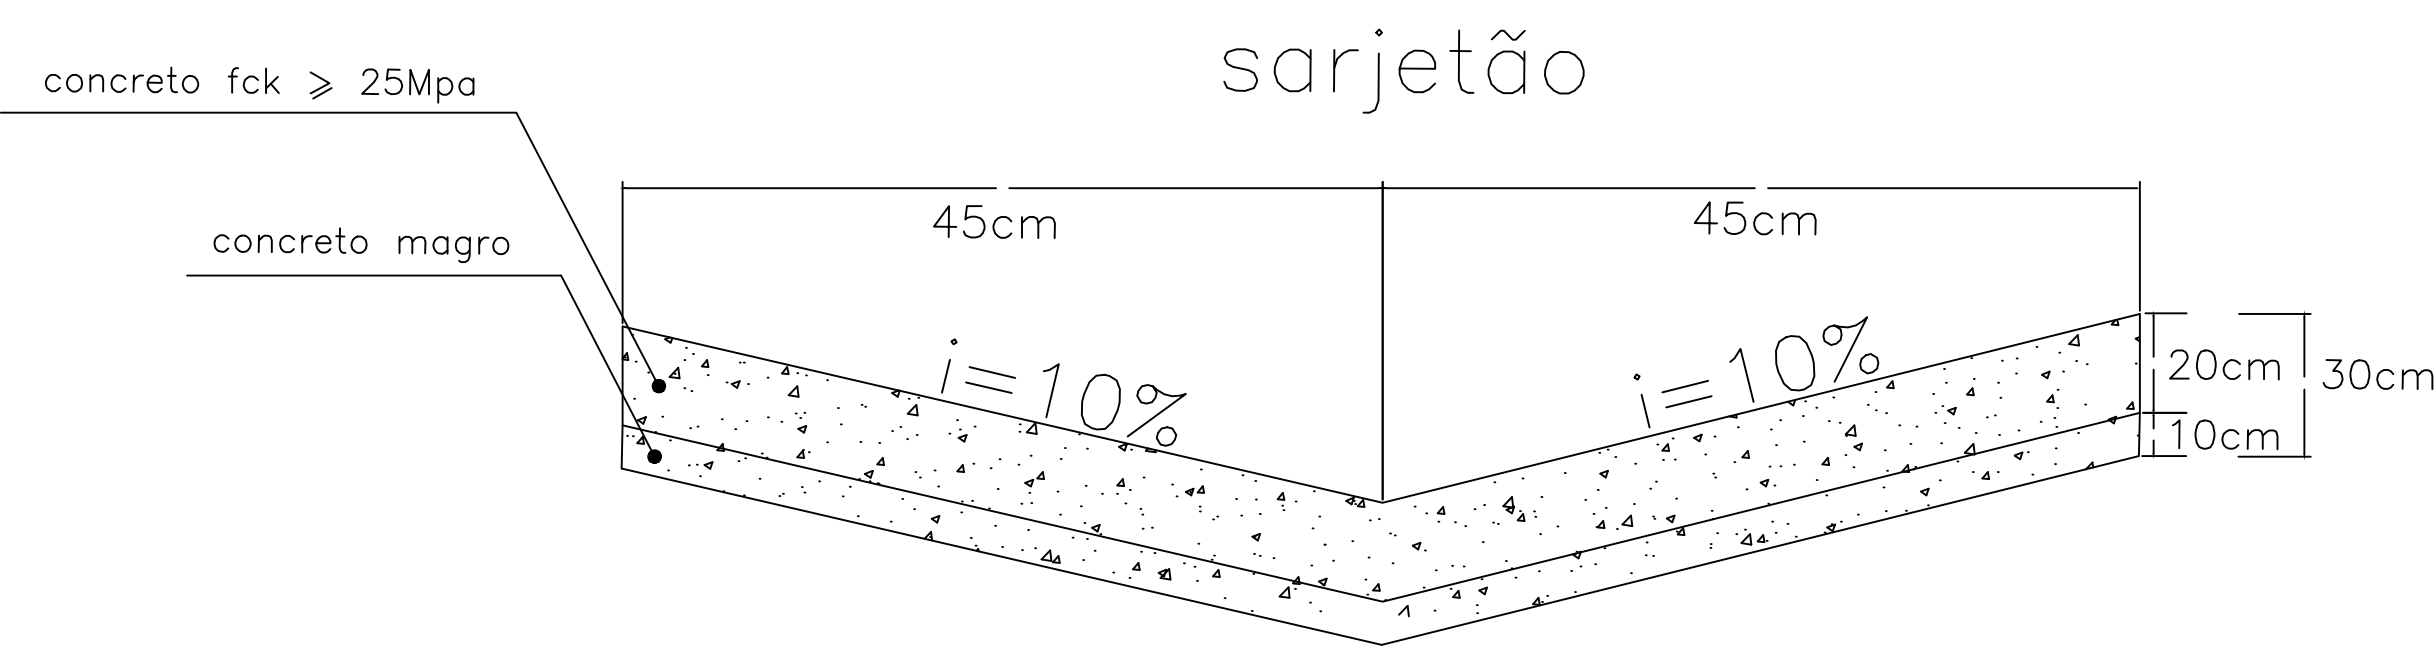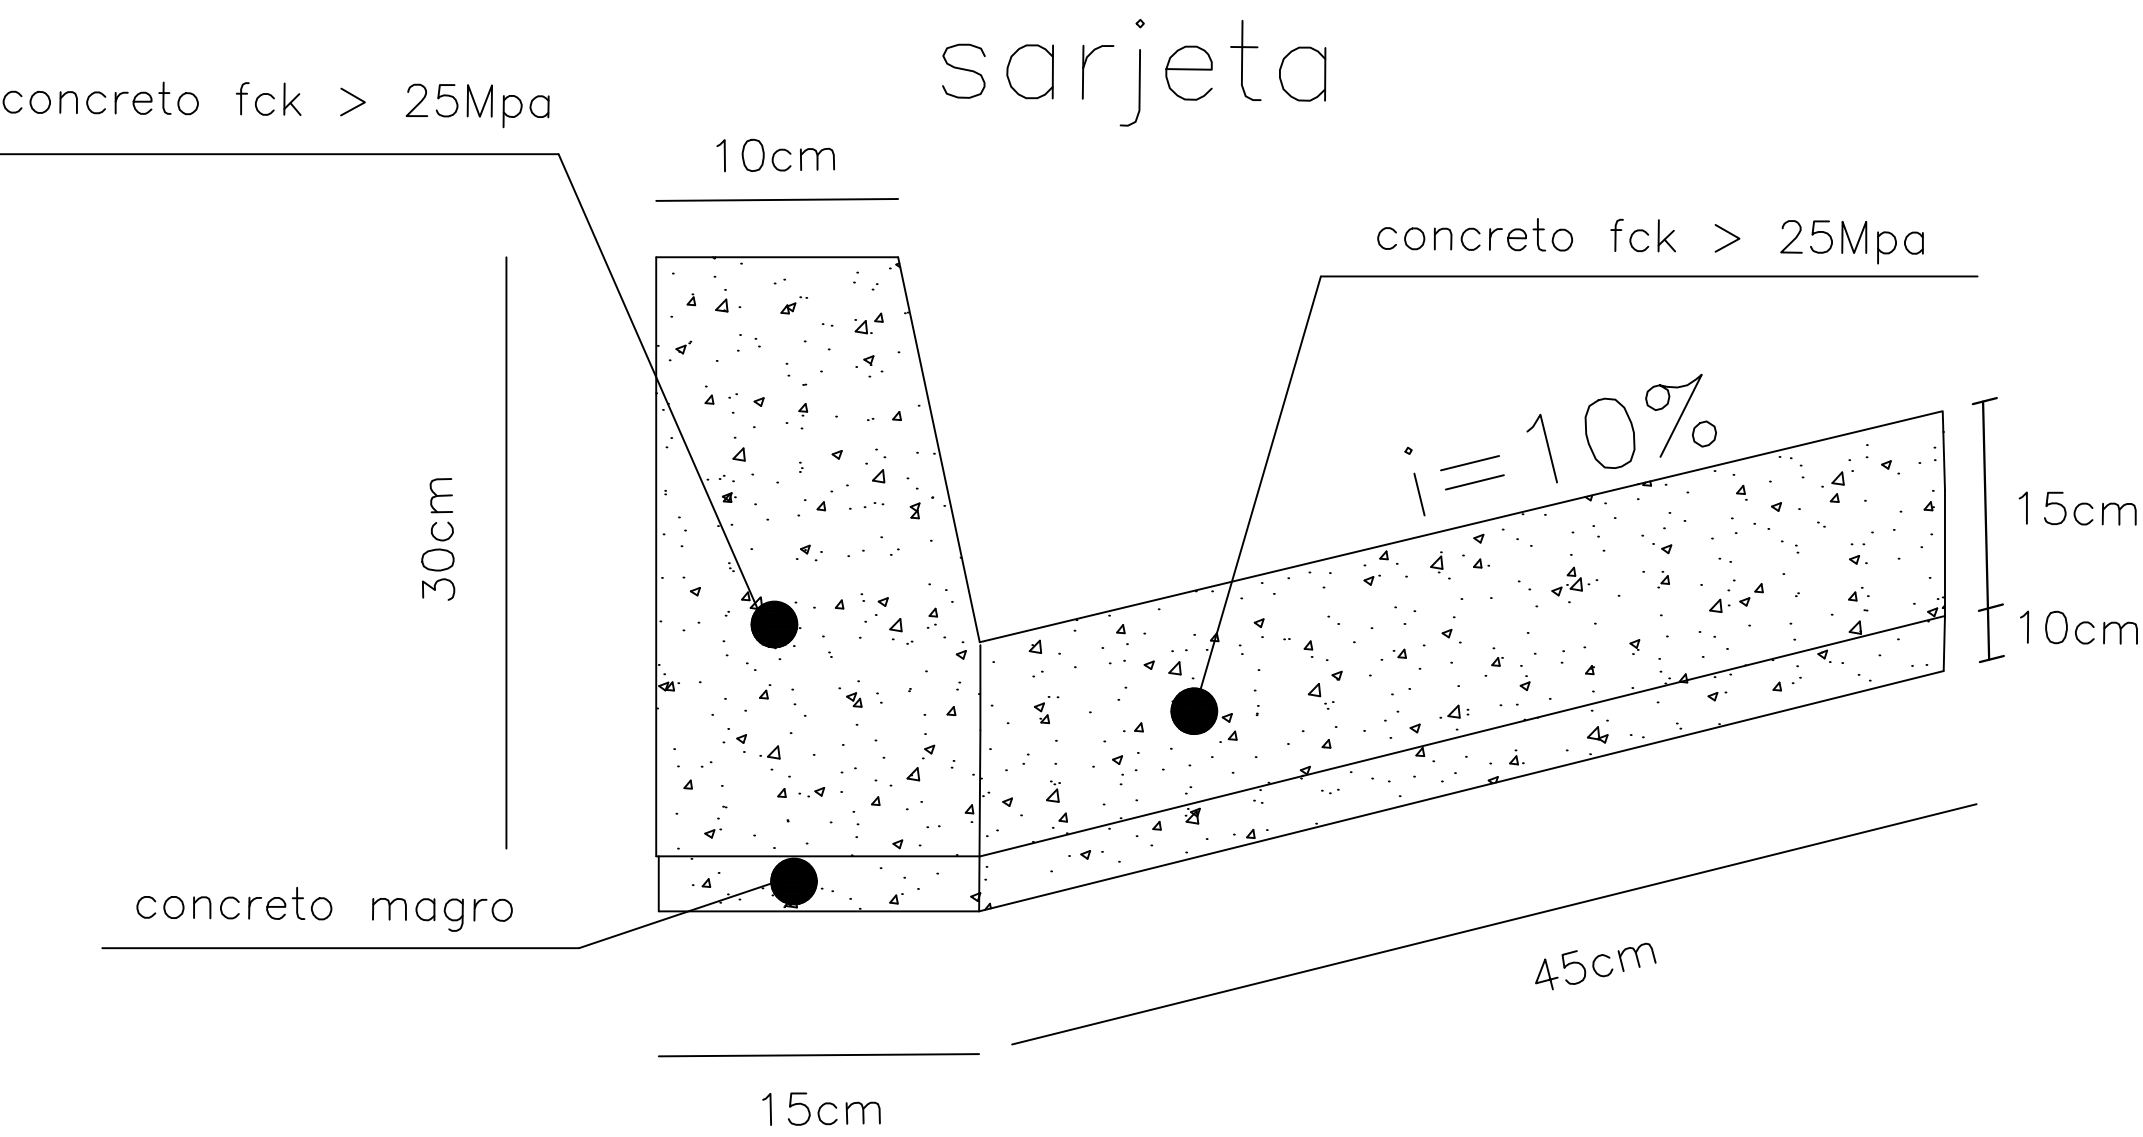


SEÇÃO TRANSVERSAL DO REPARO PROFUNDO

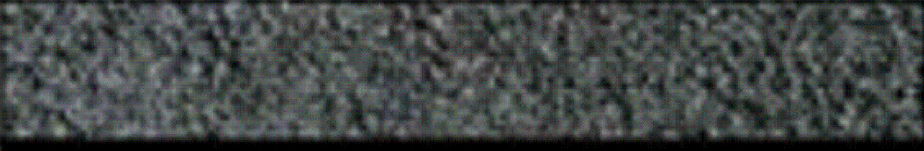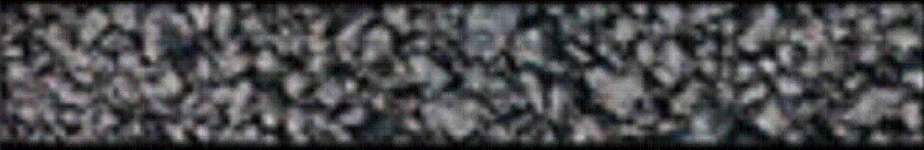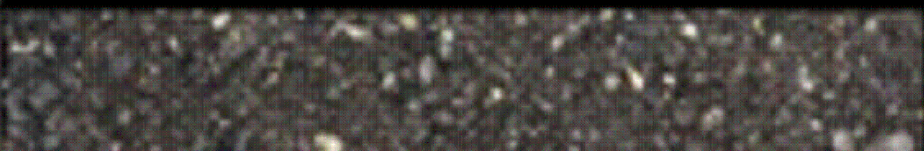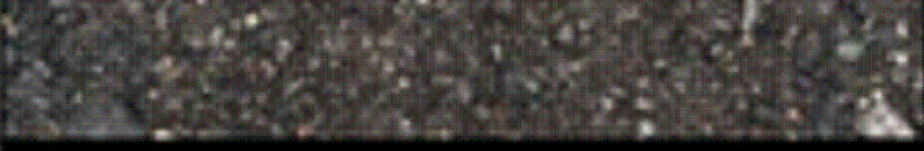CAMADA	REPRESENTAÇÃO GRÁFICA	ESPESSURA (cm)
SMA		5,00
binder		6,00
rap espumado		20,00
RCC		30,00
SUBLEITO		

Imprimação (ligante)

SOLUÇÃO DE REQUALIFICAÇÃO FUNCIONAL

SEÇÃO TRANSVERSAL DA REQUALIFICAÇÃO DO PAVIMENTO

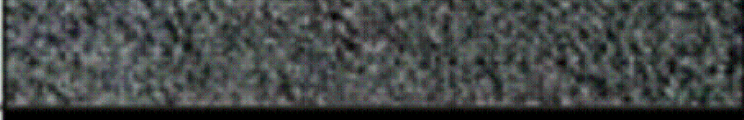CAMADA	REPRESENTAÇÃO GRÁFICA	ESPESSURA (cm)
SMA		5,00
fresagem		5,00
PAVIMENTO REMANESCENTE		

AUTOR
FRANCISCO CARLOS GOES BUENO

DESENVOLVIMENTO
Desenvolvimento

DESENHO
FRANCISCO


DATA
02/07/2025

ESCALA
s/

LEVANTAMENTO
Levantamento

REVISÃO

NUMERO DES.

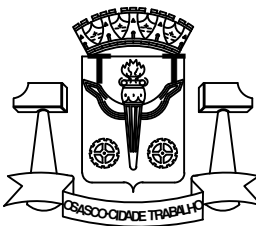

PREFEITURA DO MUNICÍPIO DE OSASCO

Secretaria de Serviços e Obras
Departamento de Obras Públicas


PROJETO DE RECAPEAMENTO ASFÁLTICO

projeto: RUA ANTÔNIO FIORITA - CENTRO


CONTEUDO
conteúdo:

Folha:

02/02

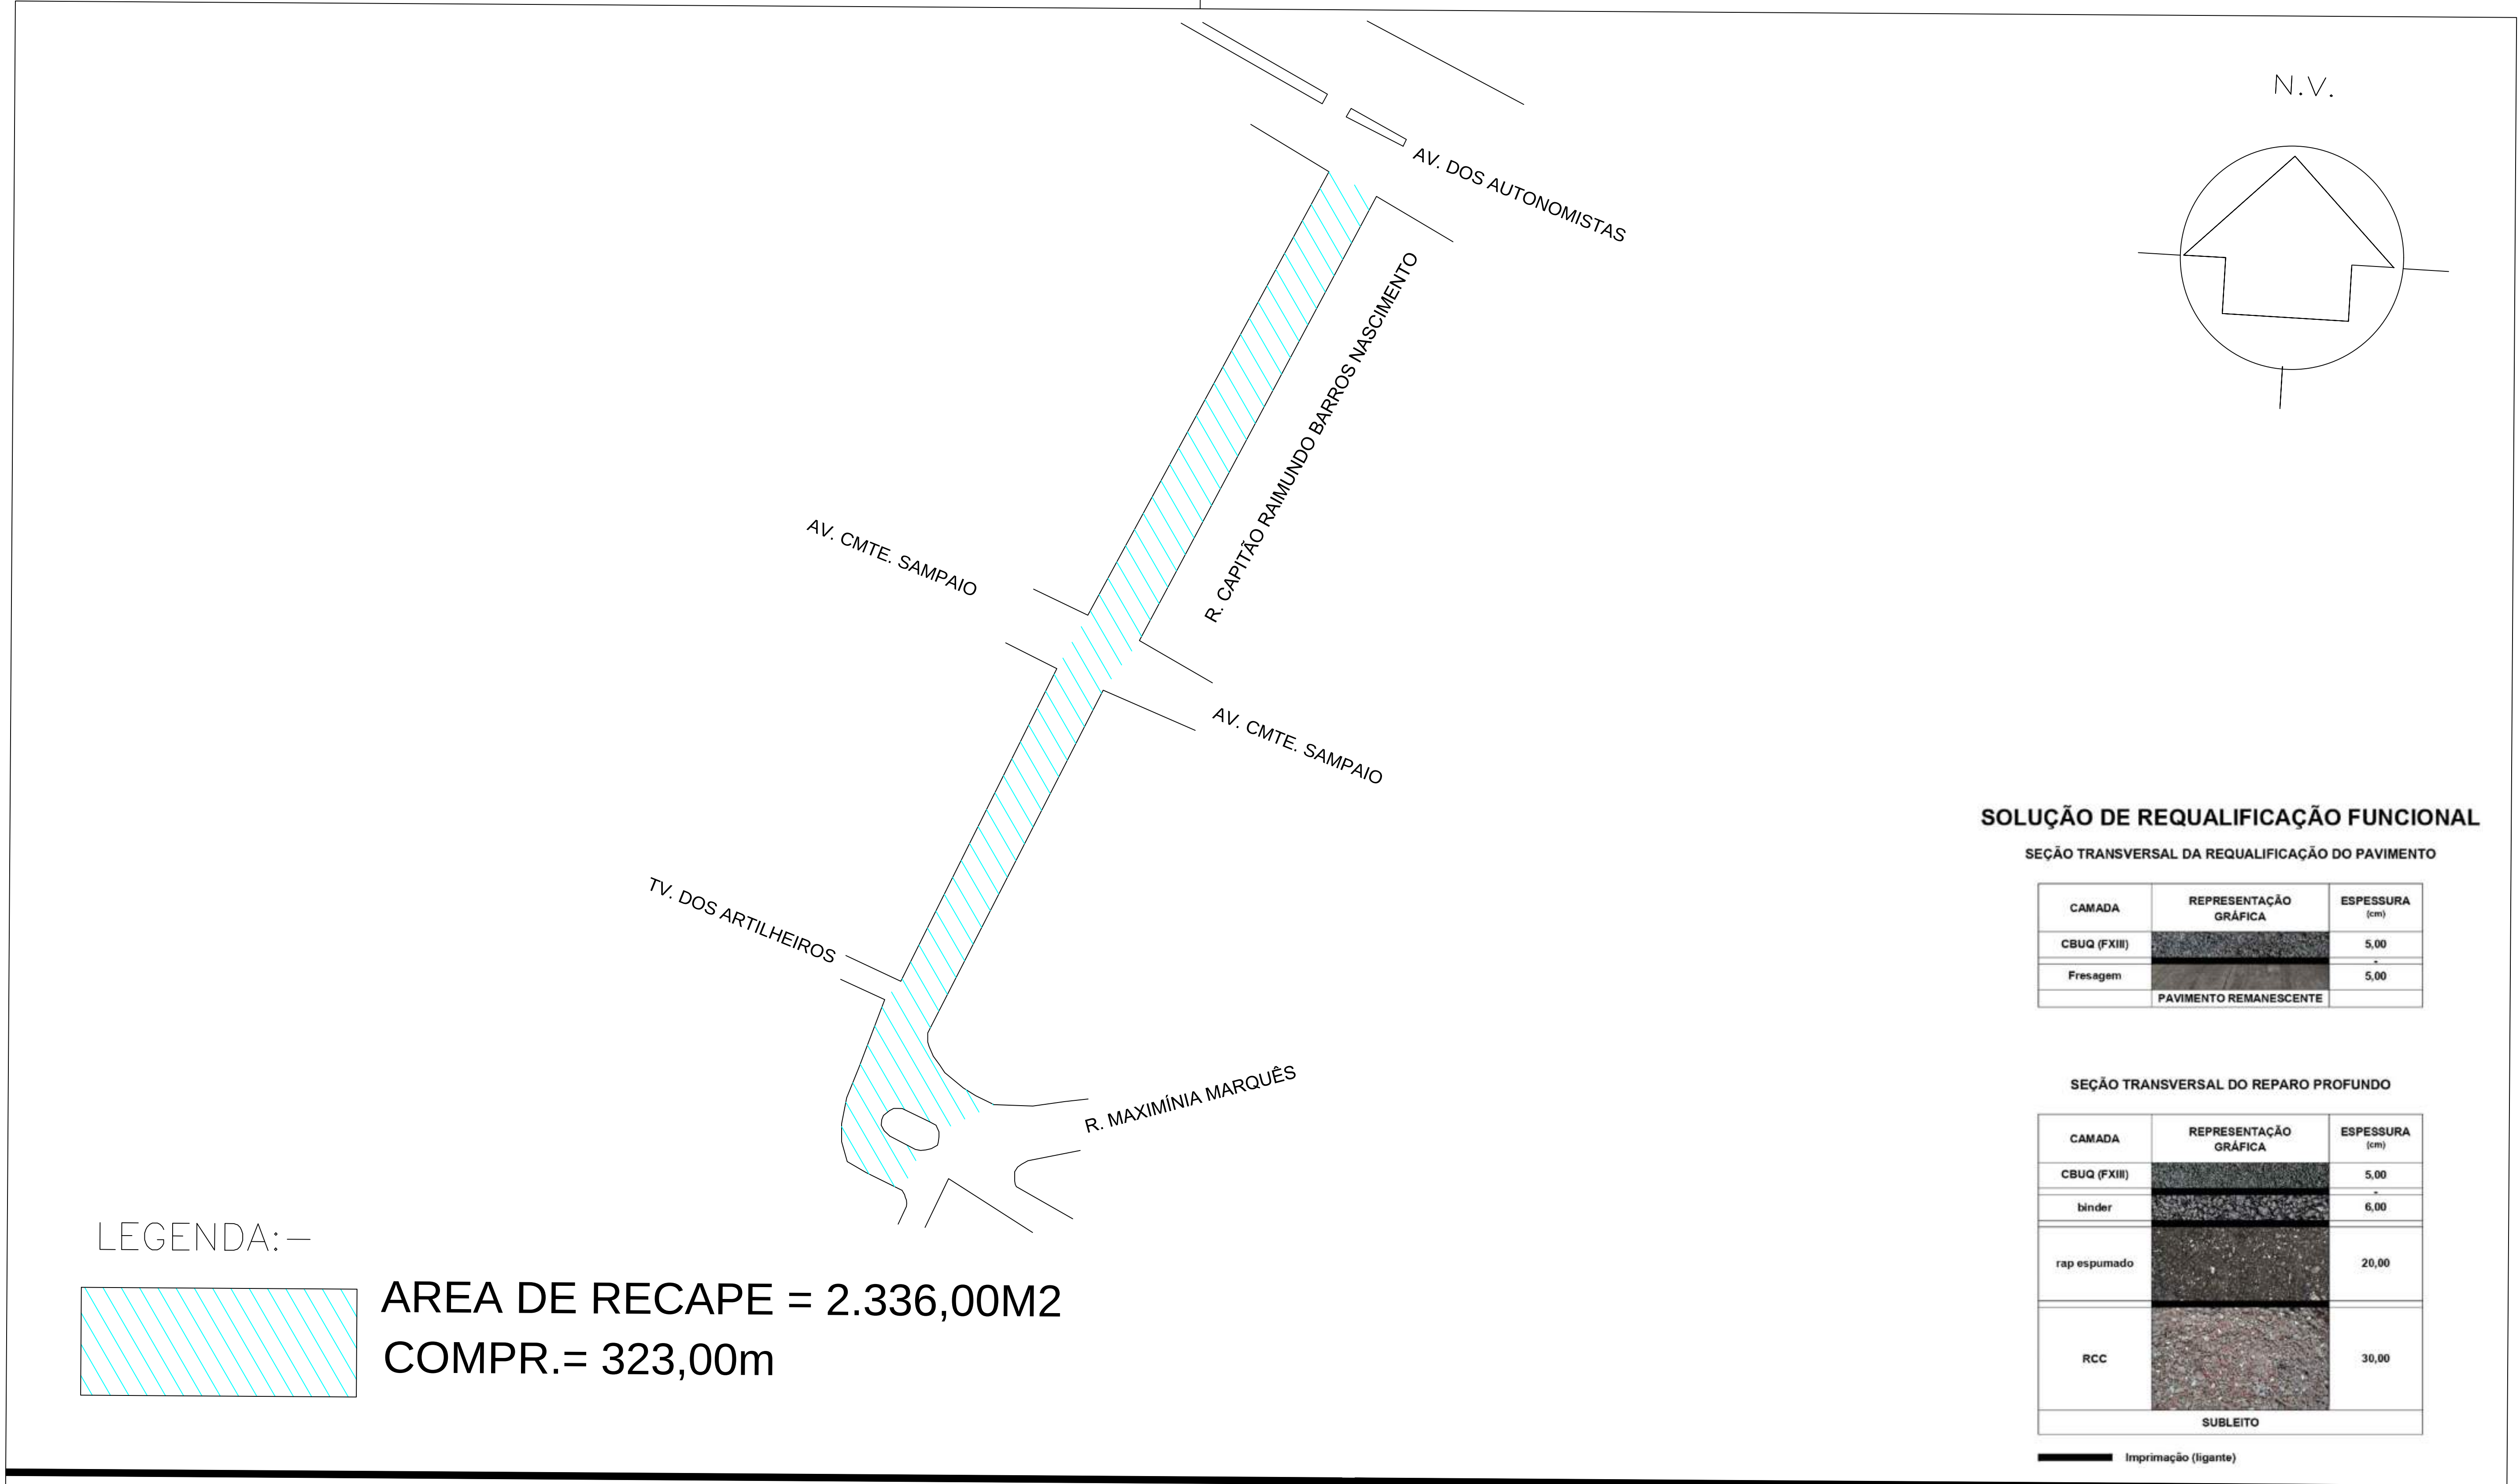

LEGENDA:—

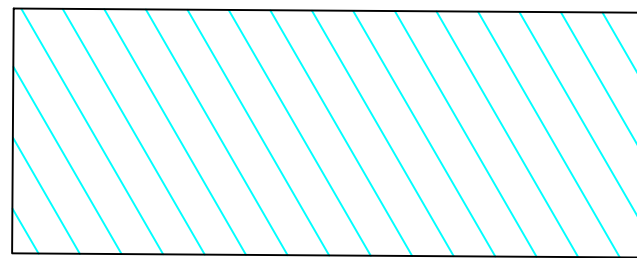

AREA DE RECAPE = 2.336,00M2
COMPR.= 323,00m

SOLUÇÃO DE REQUALIFICAÇÃO FUNCIONAL

SEÇÃO TRANSVERSAL DA REQUALIFICAÇÃO DO PAVIMENTO



CAMADA	REPRESENTAÇÃO GRÁFICA	ESPESSURA (cm)
CBUQ (FXIII)		5,00
Fresagem		5,00
PAVIMENTO REMANESCENTE		

SEÇÃO TRANSVERSAL DO REPARO PROFUNDO




CAMADA	REPRESENTAÇÃO GRÁFICA	ESPESSURA (cm)
CBUQ (FXIII)		5,00
binder		6,00
rap espumado		20,00
RCC		30,00
SUBLEITO		

Imprimação (ligante)

AUTOR IGOR—ESTAGIÁRIO		 PREFEITURA DO MUNICÍPIO DE OSASCO Secretaria de Serviços e Obras Departamento de Obras Públicas	PROJETO DE RECAPEAMENTO ASFÁLTICO R. CAPITÃO RAIMUNDO BARROS NASC. - KM 18	Folha: 01
DESENVOLVIMENTO Desenvolvimento	LEVANTAMENTO Levantamento			
DESENHO IGOR—ESTAGIÁRIO	REVISÃO	projeto: CONTEUDO conteúdo:		
DATA 20/10/2025	NUMERO DES.			
ESCALA s/				

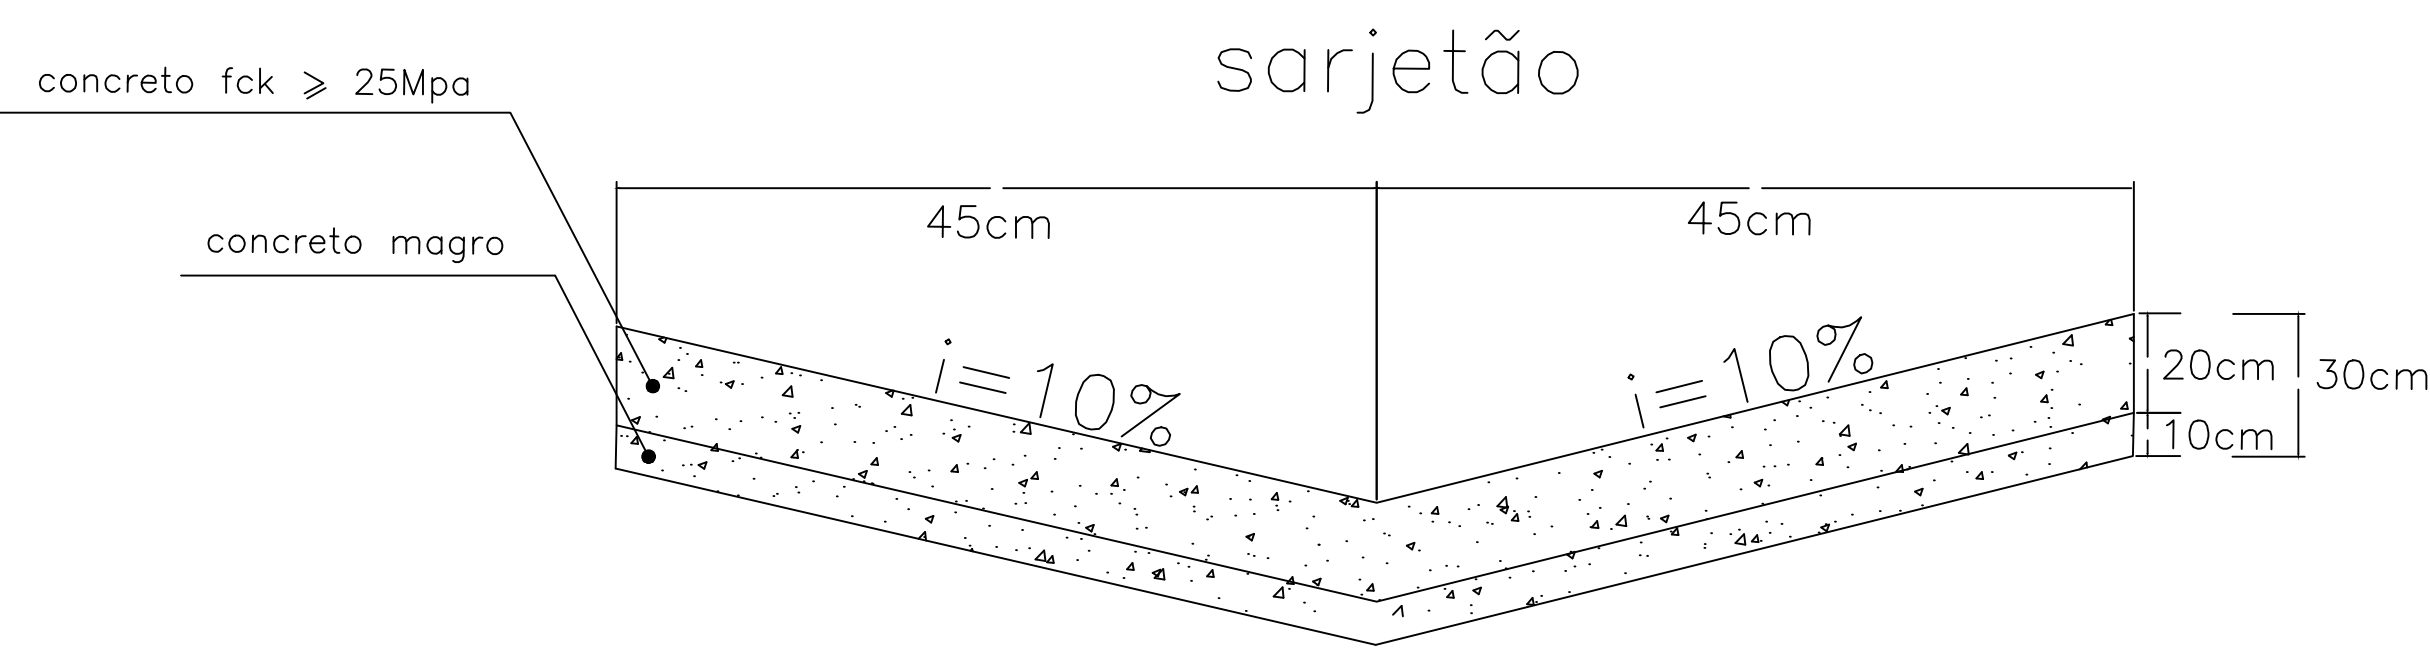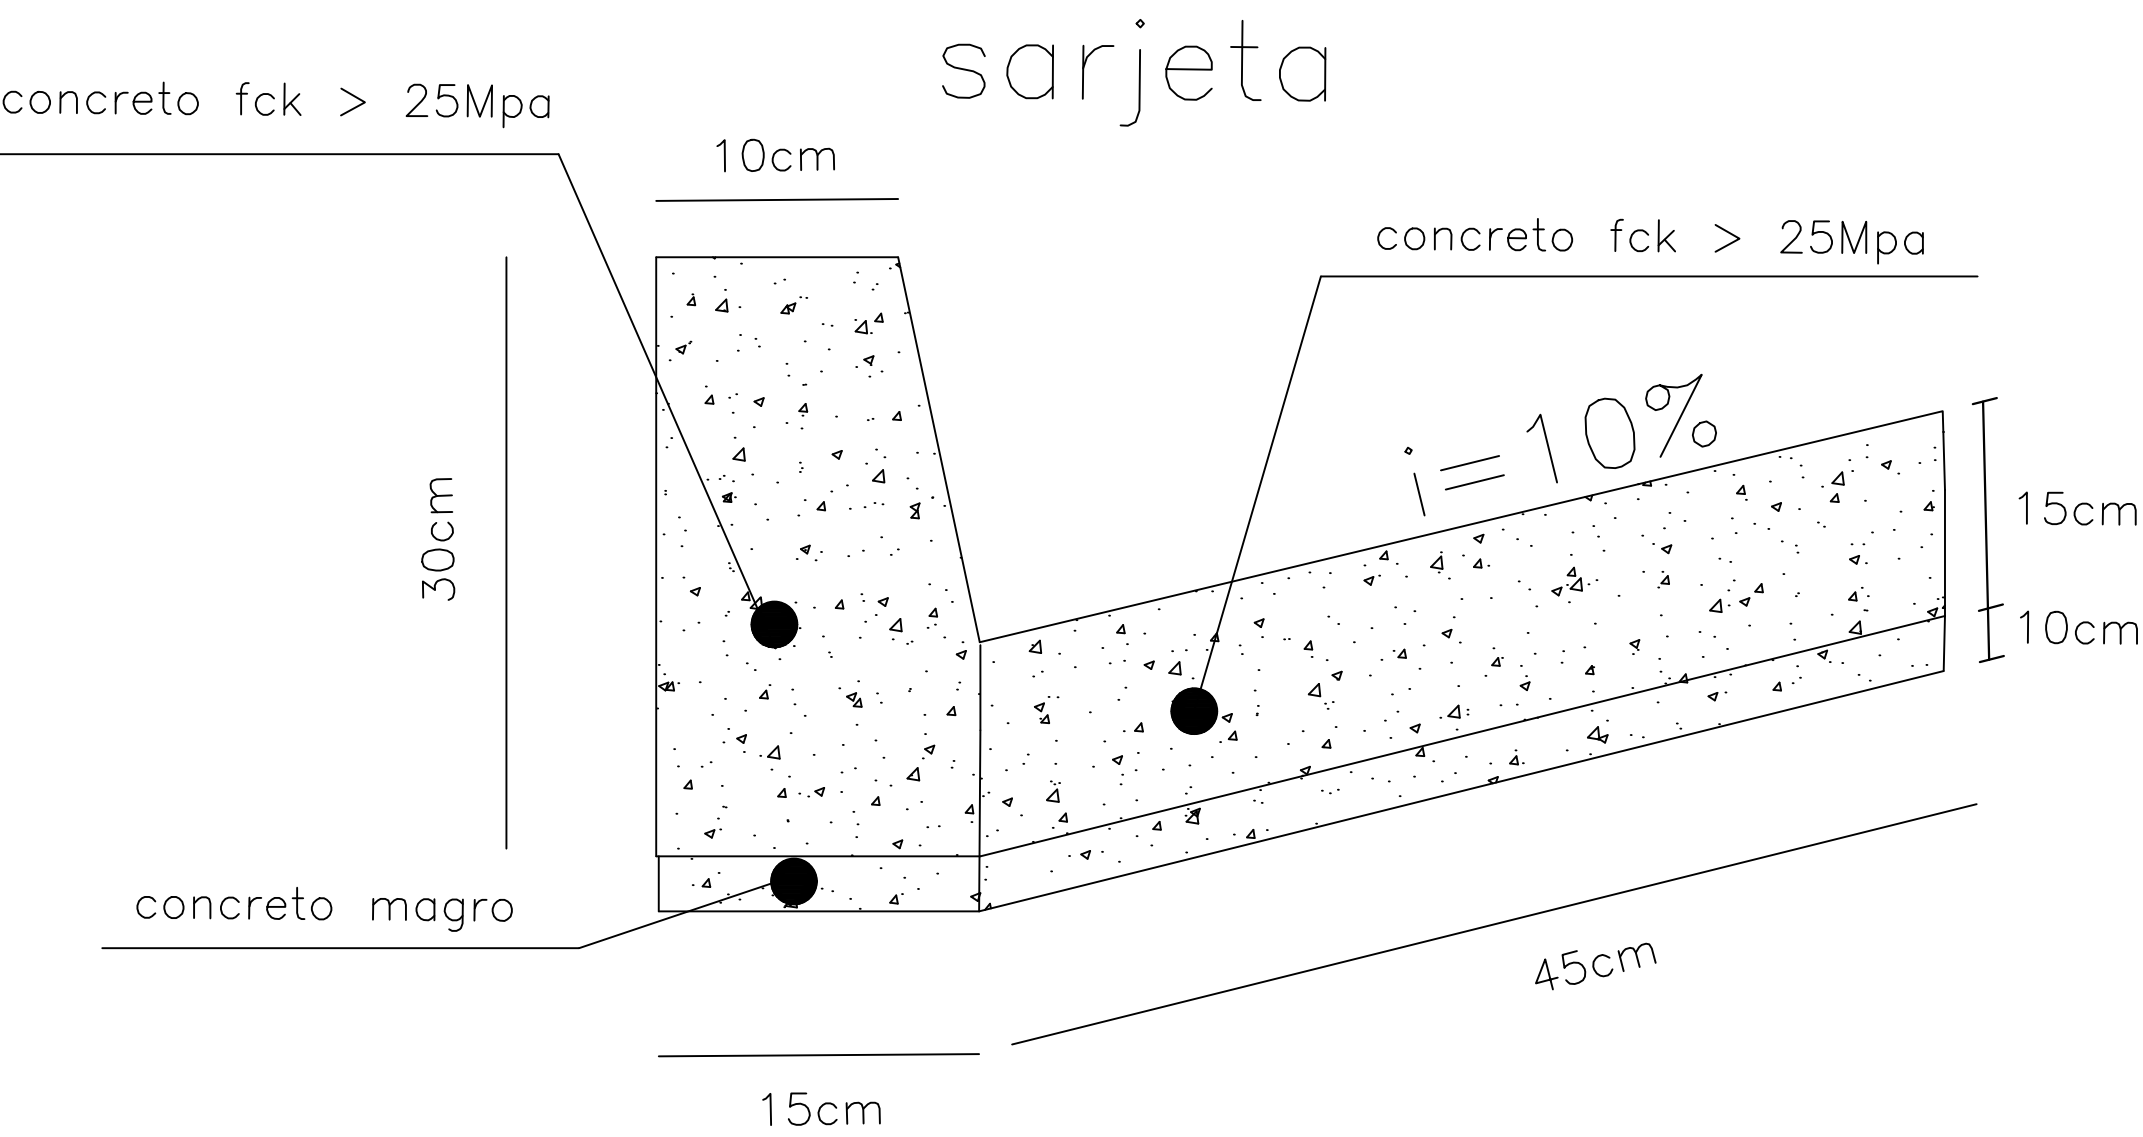


SEÇÃO TRANSVERSAL DO REPARO PROFUNDO

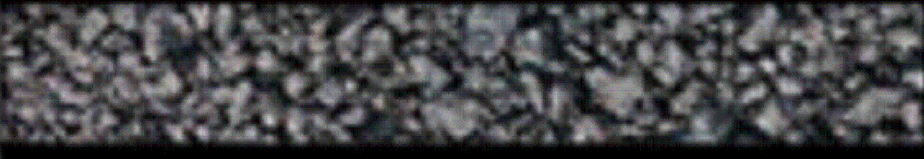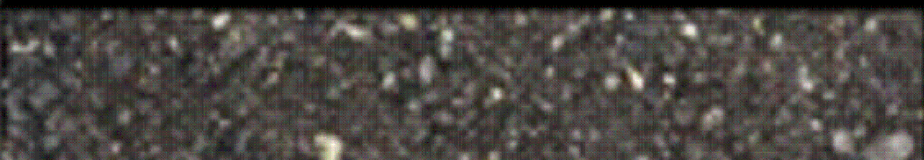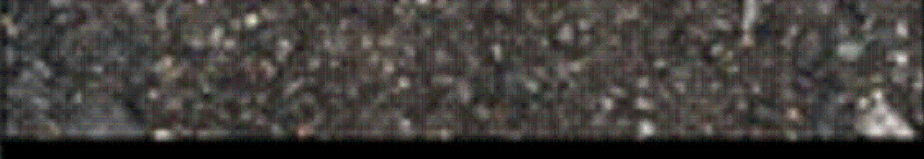CAMADA	REPRESENTAÇÃO GRÁFICA	ESPESSURA (cm)
SMA		5,00
binder		6,00
rap espumado		20,00
RCC		30,00
SUBLEITO		

Imprimação (ligante)

SOLUÇÃO DE REQUALIFICAÇÃO FUNCIONAL

SEÇÃO TRANSVERSAL DA REQUALIFICAÇÃO DO PAVIMENTO

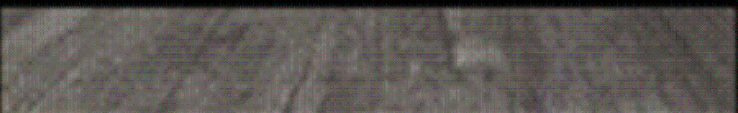CAMADA	REPRESENTAÇÃO GRÁFICA	ESPESSURA (cm)
SMA		5,00
fresagem		5,00
PAVIMENTO REMANESCENTE		

AUTOR
FRANCISCO CARLOS GOES BUENO

DESENVOLVIMENTO
Desenvolvimento

DESENHO
FRANCISCO


DATA
02/07/2025

ESCALA
s/

LEVANTAMENTO
Levantamento

REVISÃO

NUMERO DES.

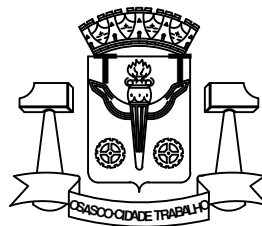

PREFEITURA DO MUNICÍPIO DE OSASCO

Secretaria de Serviços e Obras
Departamento de Obras Públicas


PROJETO DE RECAPEAMENTO ASFÁLTICO
R. CAPITÃO RAIMUNDO BARROS NASC. - KM 18

projeto:


CONTEUDO
conteúdo:

Folha:

02/02

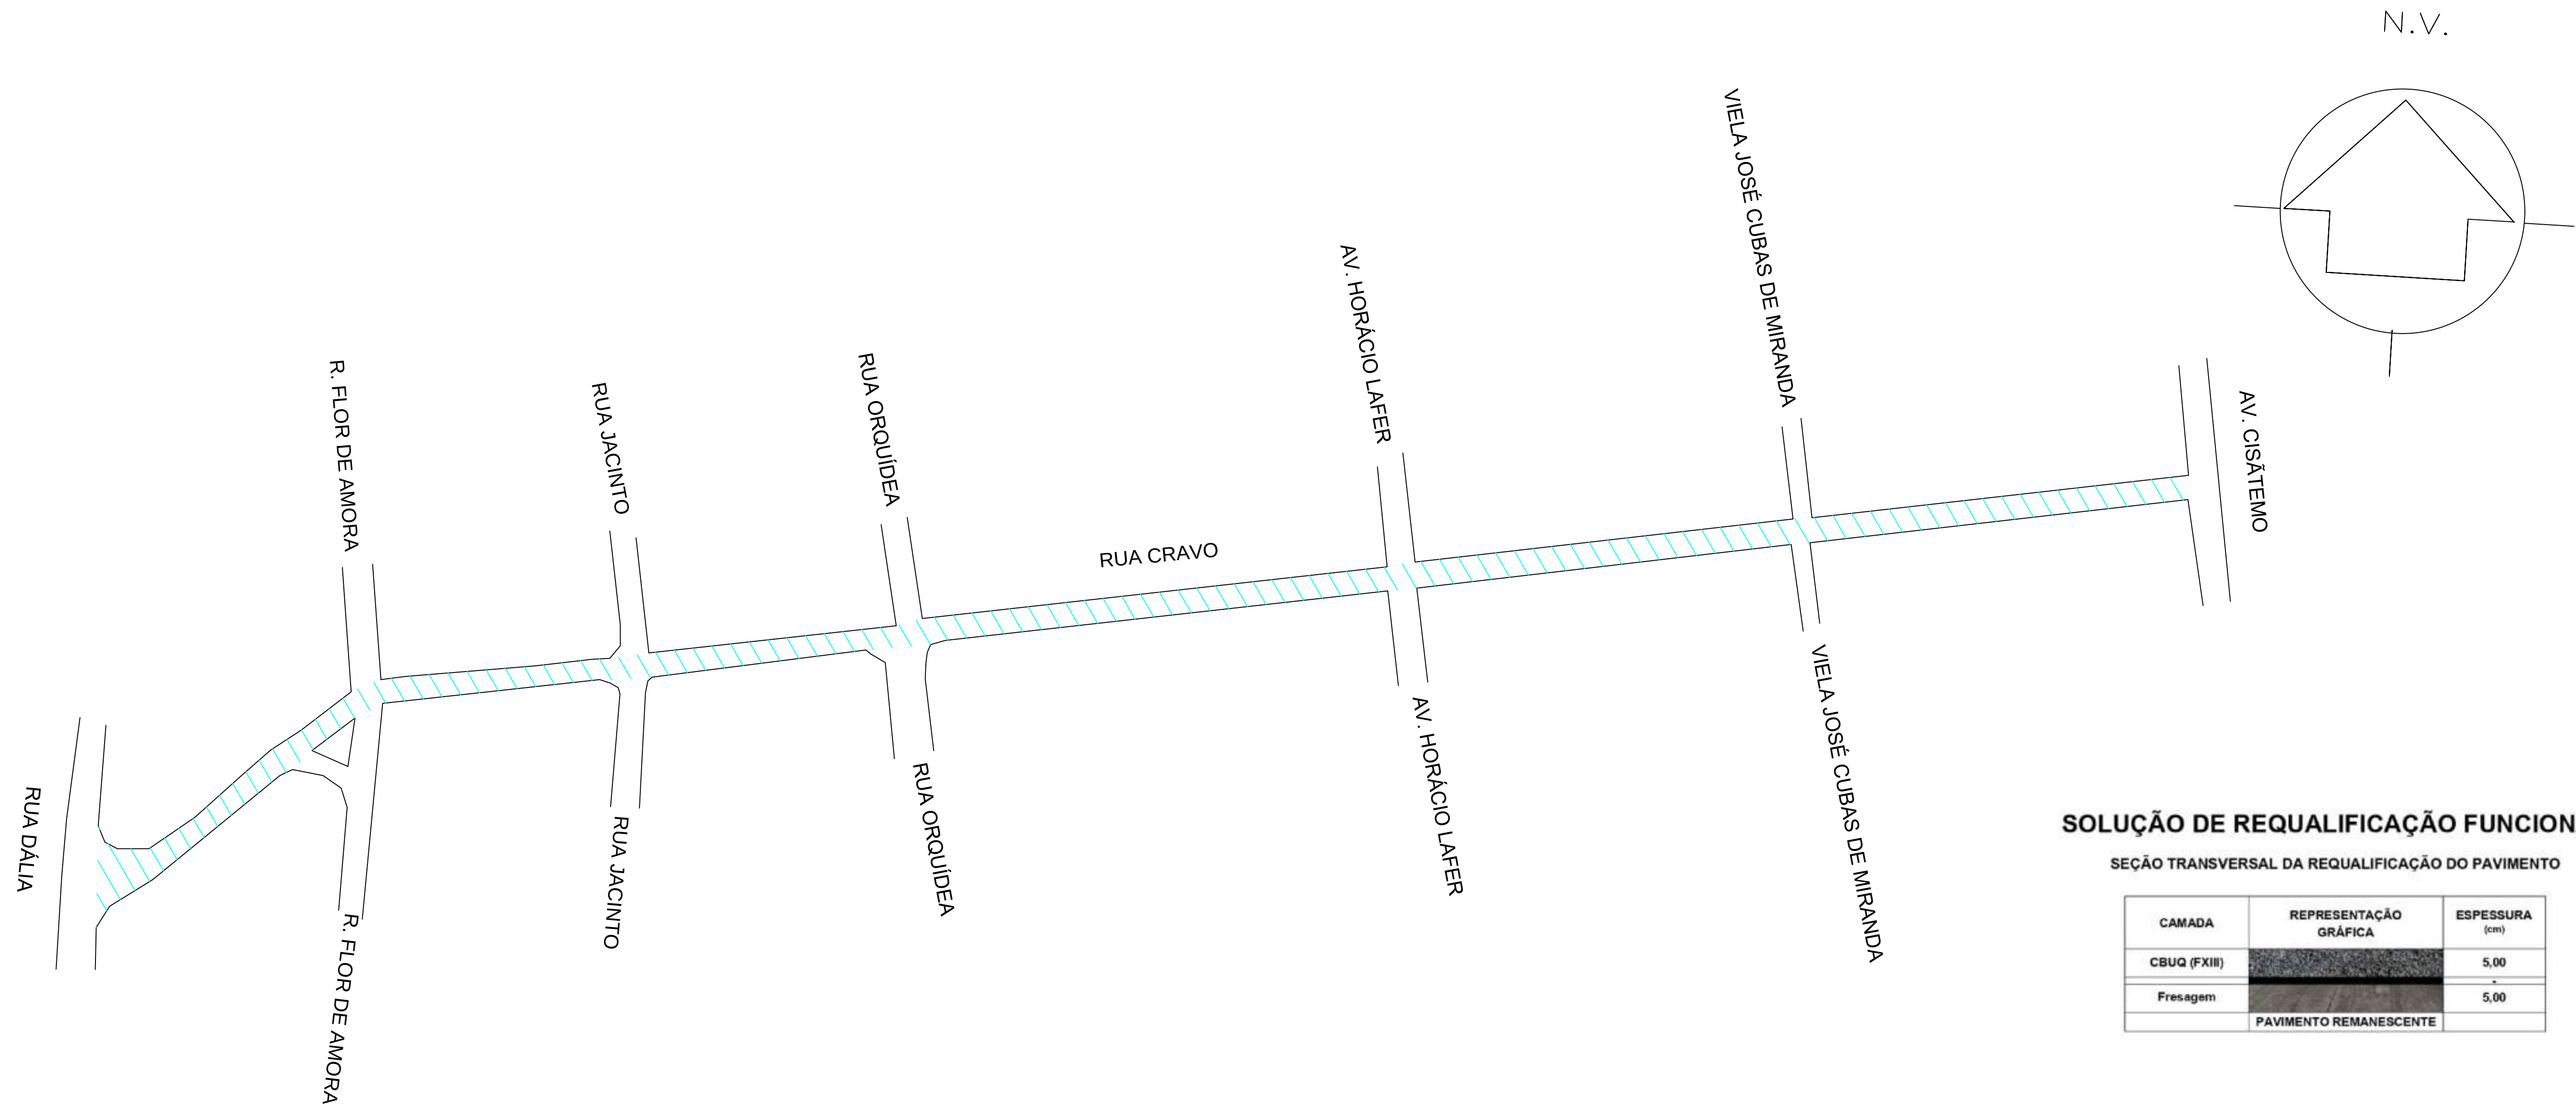

LEGENDA:—

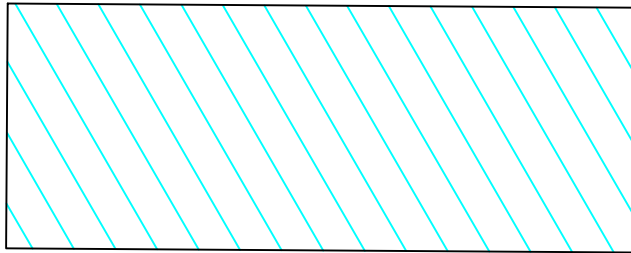

AREA DE RECAPE = 3.045,00M2
COMPR.= 609,00m

SOLUÇÃO DE REQUALIFICAÇÃO FUNCIONAL


SEÇÃO TRANSVERSAL DA REQUALIFICAÇÃO DO PAVIMENTO

CAMADA	REPRESENTAÇÃO GRÁFICA	ESPESSURA (cm)
CBUQ (FXIII)		5,00
Fresagem		5,00
PAVIMENTO REMANESCENTE		

SEÇÃO TRANSVERSAL DO REPARO PROFUNDO

CAMADA	REPRESENTAÇÃO GRÁFICA	ESPESSURA (cm)
CBUQ (FXIII)		5,00
binder		6,00
rap espumado		20,00
RCC		30,00
SUBLEITO		

Imprimação (ligante)

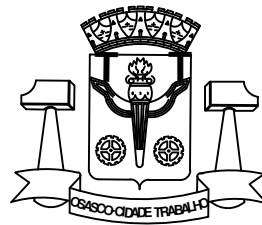

PREFEITURA DO MUNICÍPIO DE OSASCO
Secretaria de Serviços e Obras
Departamento de Obras Públicas



PROJETO DE RECAPEAMENTO ASFÁLTICO
RUA CRAVO - JD. DAS FLORES

projeto:




CONTEUDO
conteúdo:

Folha:

01

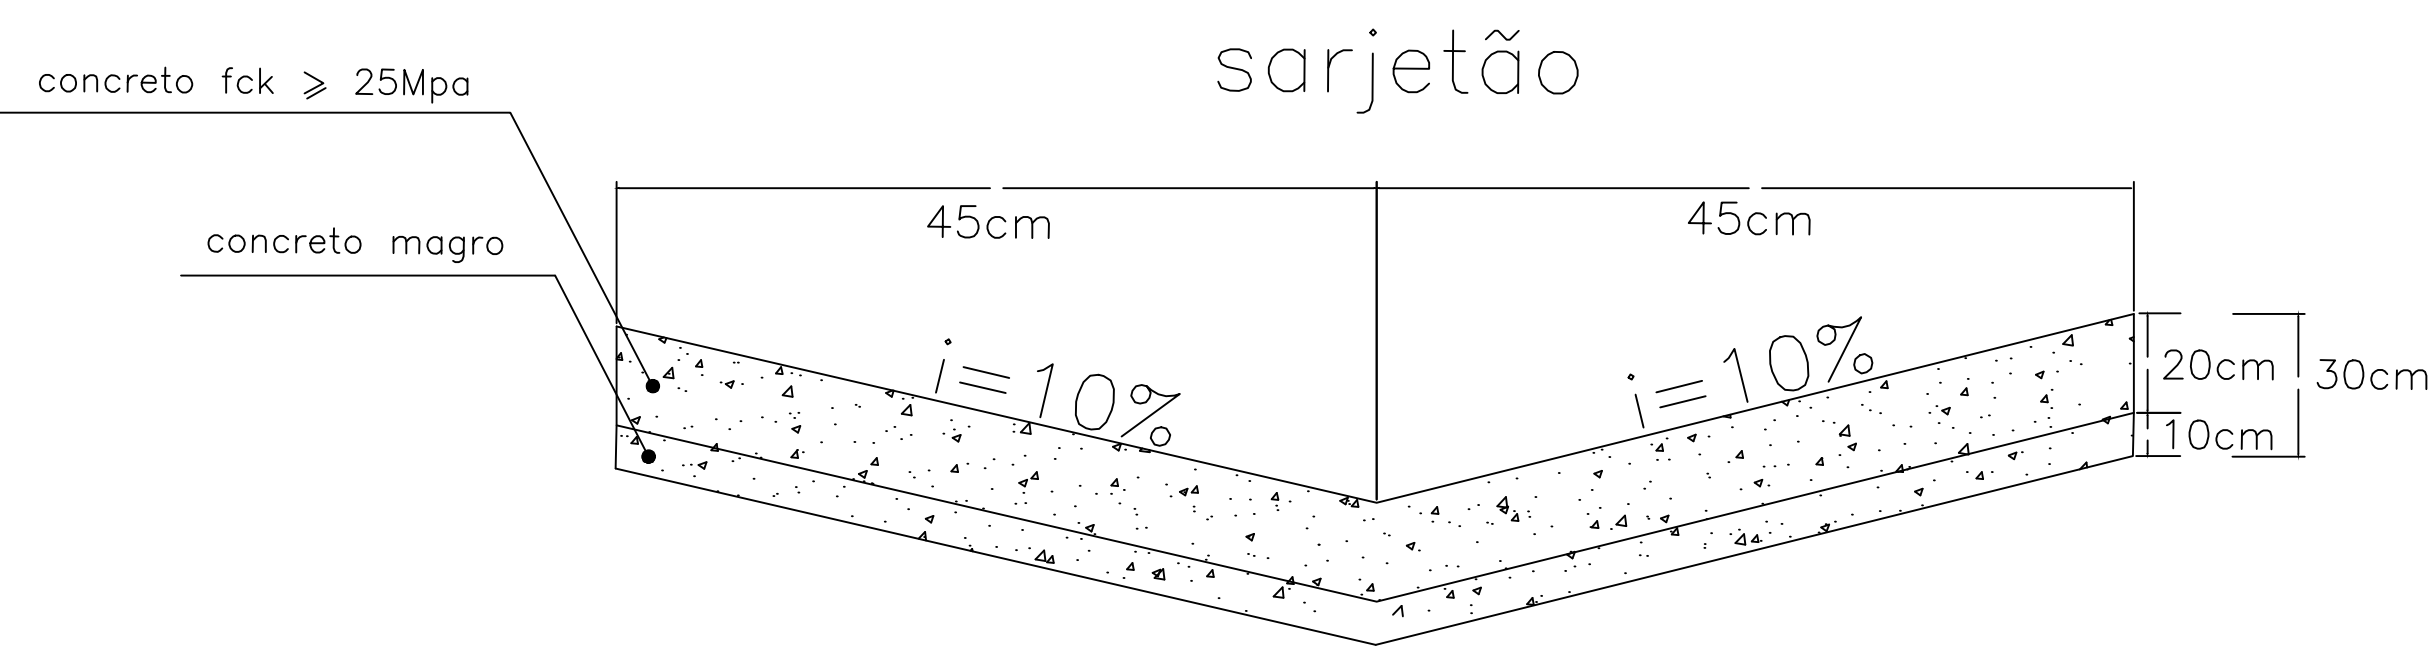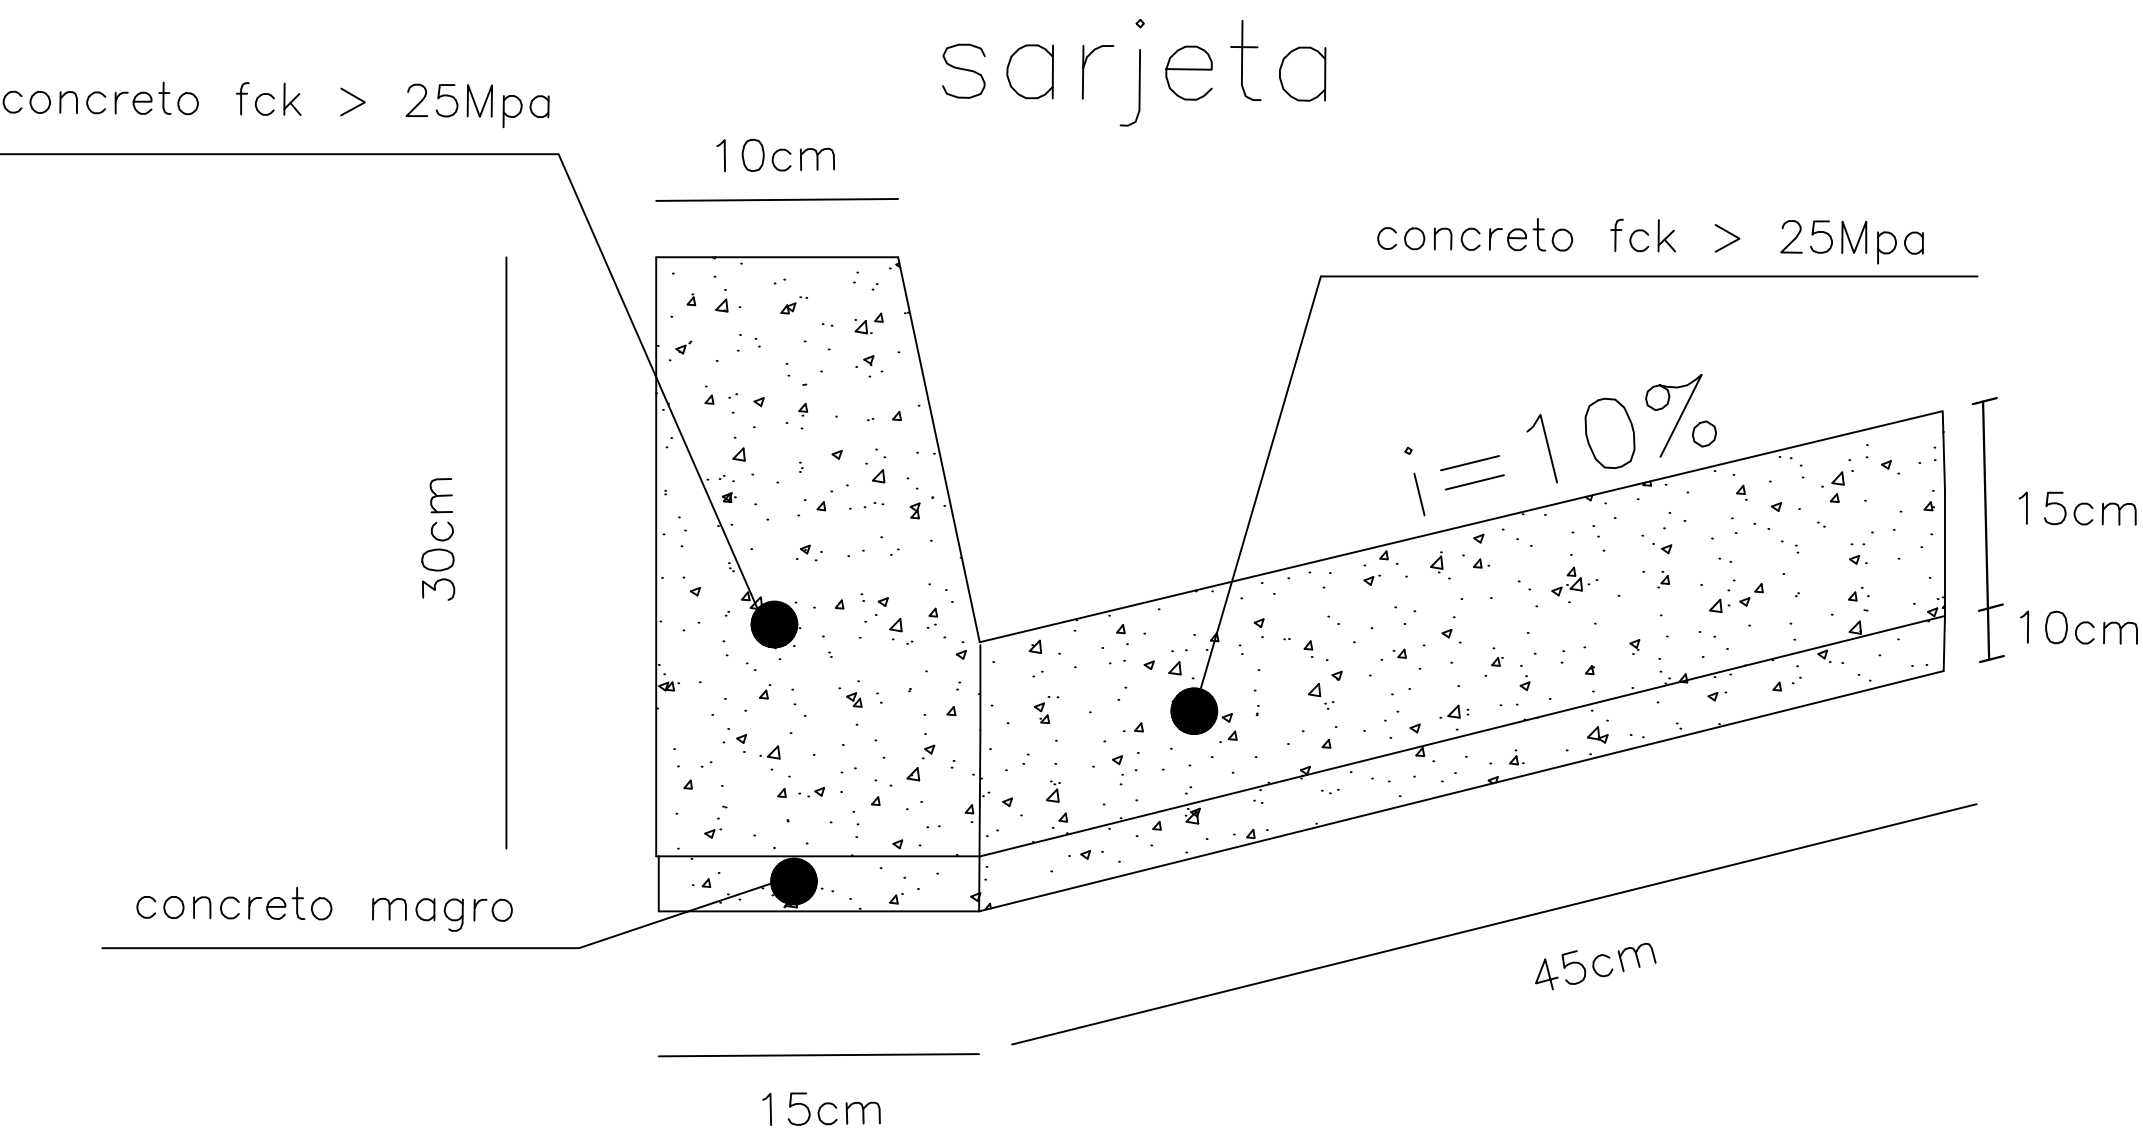

SEÇÃO TRANSVERSAL DO REPARO PROFUNDO

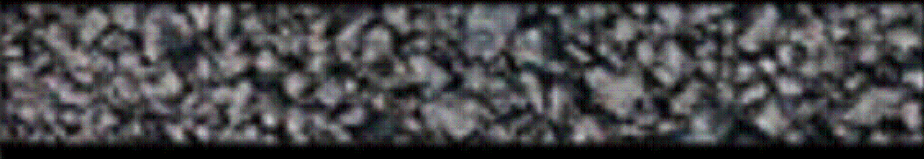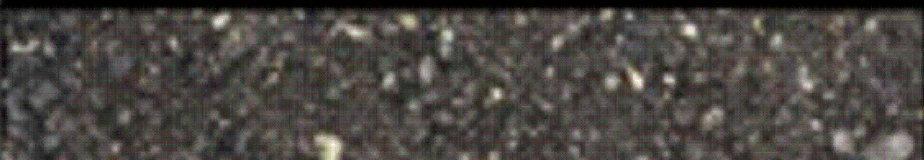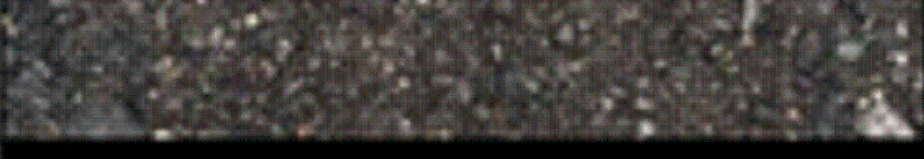CAMADA	REPRESENTAÇÃO GRÁFICA	ESPESSURA (cm)
SMA		5,00
binder		6,00
rap espumado		20,00
RCC		30,00
SUBLEITO		

Imprimação (ligante)

SOLUÇÃO DE REQUALIFICAÇÃO FUNCIONAL

SEÇÃO TRANSVERSAL DA REQUALIFICAÇÃO DO PAVIMENTO

CAMADA	REPRESENTAÇÃO GRÁFICA	ESPESSURA (cm)
SMA		5,00
fresagem		5,00
PAVIMENTO REMANESCENTE		

AUTOR
FRANCISCO CARLOS GOES BUENO

DESENVOLVIMENTO
Desenvolvimento

DESENHO
FRANCISCO


DATA
02/07/2025

ESCALA
s/

LEVANTAMENTO
Levantamento

REVISÃO

NUMERO DES.

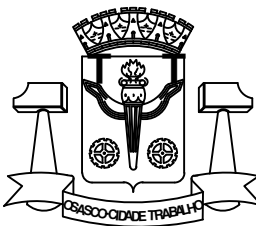

PREFEITURA DO MUNICÍPIO DE OSASCO

Secretaria de Serviços e Obras
Departamento de Obras Públicas

PROJETO DE RECAPEAMENTO ASFÁLTICO

projeto: RUA CRAVO - JD. DAS FLORES

CONTEUDO
conteúdo:

Folha:

02/02



SOLUÇÃO DE REQUALIFICAÇÃO FUNCIONAL

SEÇÃO TRANSVERSAL DA REQUALIFICAÇÃO DO PAVIMENTO


CAMADA	REPRESENTAÇÃO GRÁFICA	ESPESSURA (cm)
CBUQ (FXIII)		5,00
Fresagem		5,00
PAVIMENTO REMANESCENTE		

SEÇÃO TRANSVERSAL DO REPARO PROFUNDO

CAMADA	REPRESENTAÇÃO GRÁFICA	ESPESSURA (cm)
CBUQ (FXIII)		5,00
binder		6,00
rap espumado		20,00
RCC		30,00
SUBLEITO		



Imprimação (ligante)

LEGENDA: —

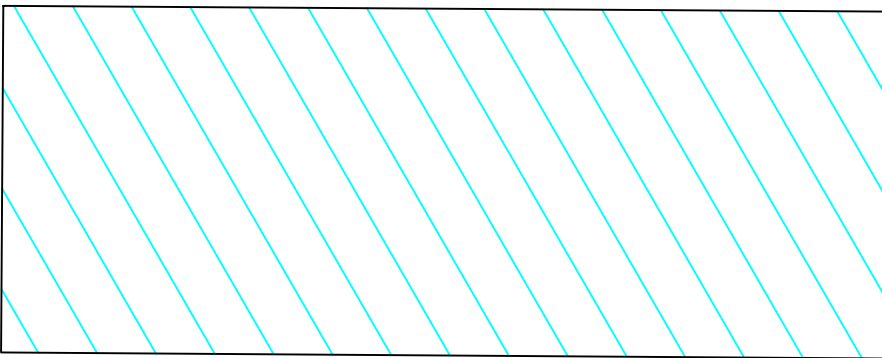

AREA DE RECAPE = 942,00M2
COMPR.= 157,00m

AUTOR IGOR—ESTAGIÁRIO		PREFEITURA DO MUNICÍPIO DE OSASCO Secretaria de Serviços e Obras Departamento de Obras Públicas	PROJETO DE RECAPEAMENTO ASFÁLTICO R. DR. ALCIDES DA COSTA VIDIGAL - CENTRO	Folha: 01
DESENVOLVIMENTO Desenvolvimento	LEVANTAMENTO Levantamento			
DESENHO IGOR—ESTAGIÁRIO	REVISÃO	projeto: CONTEUDO conteúdo:		
DATA 20/10/2025	NUMERO DES.			
ESCALA s/				

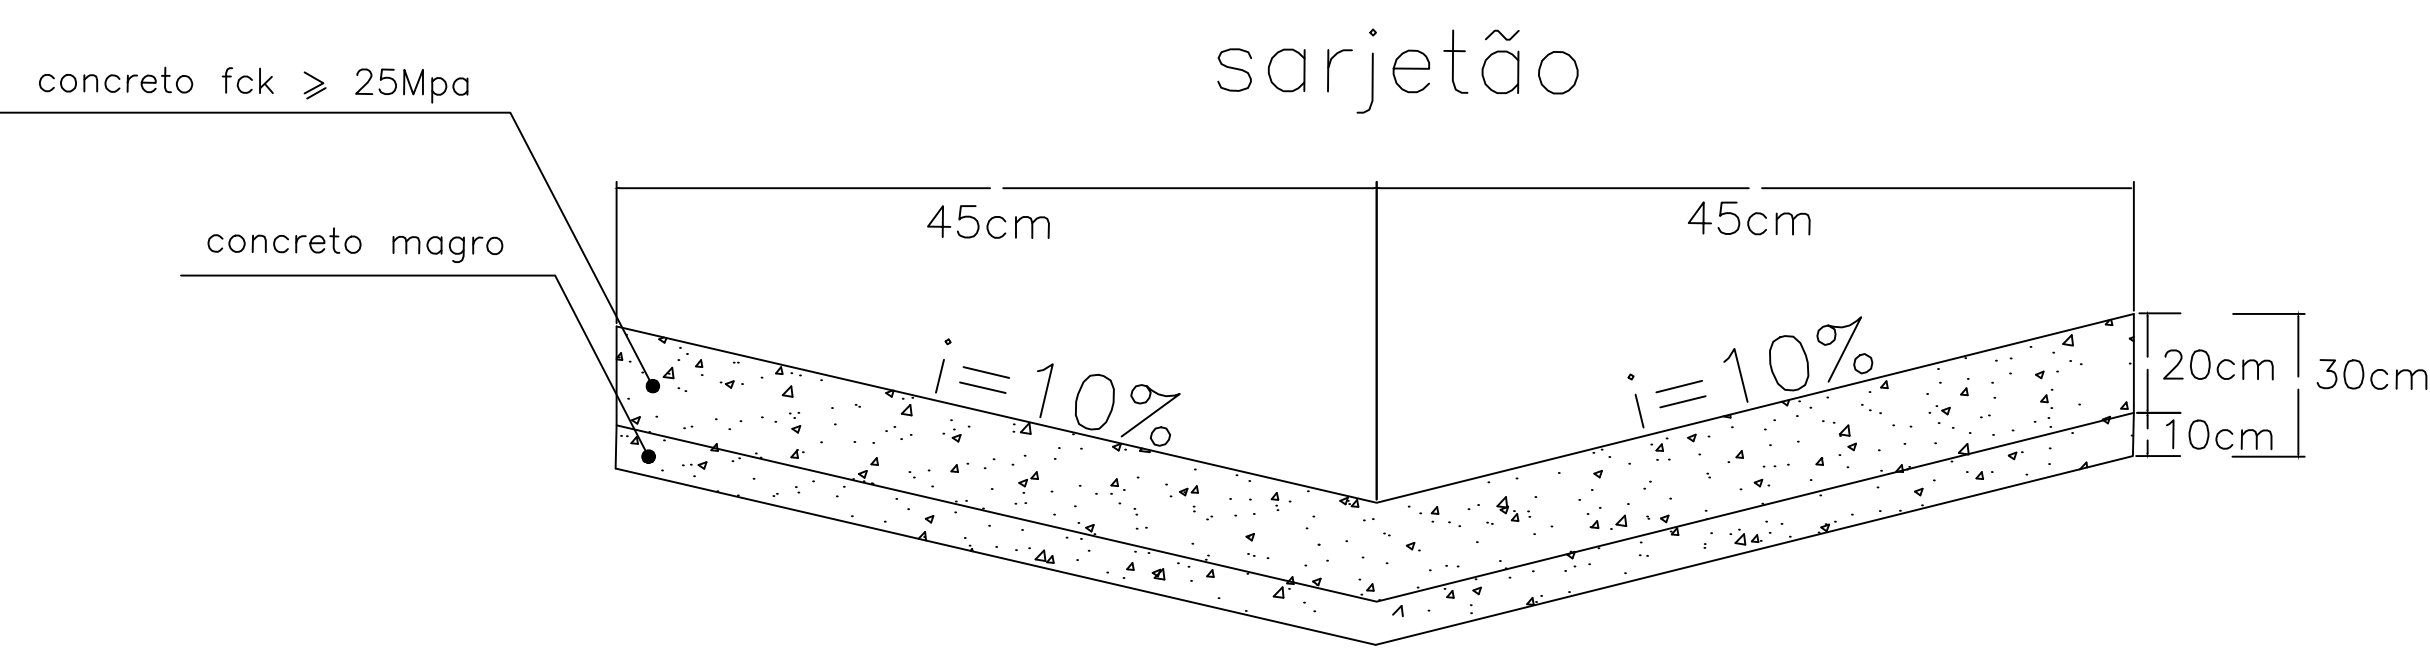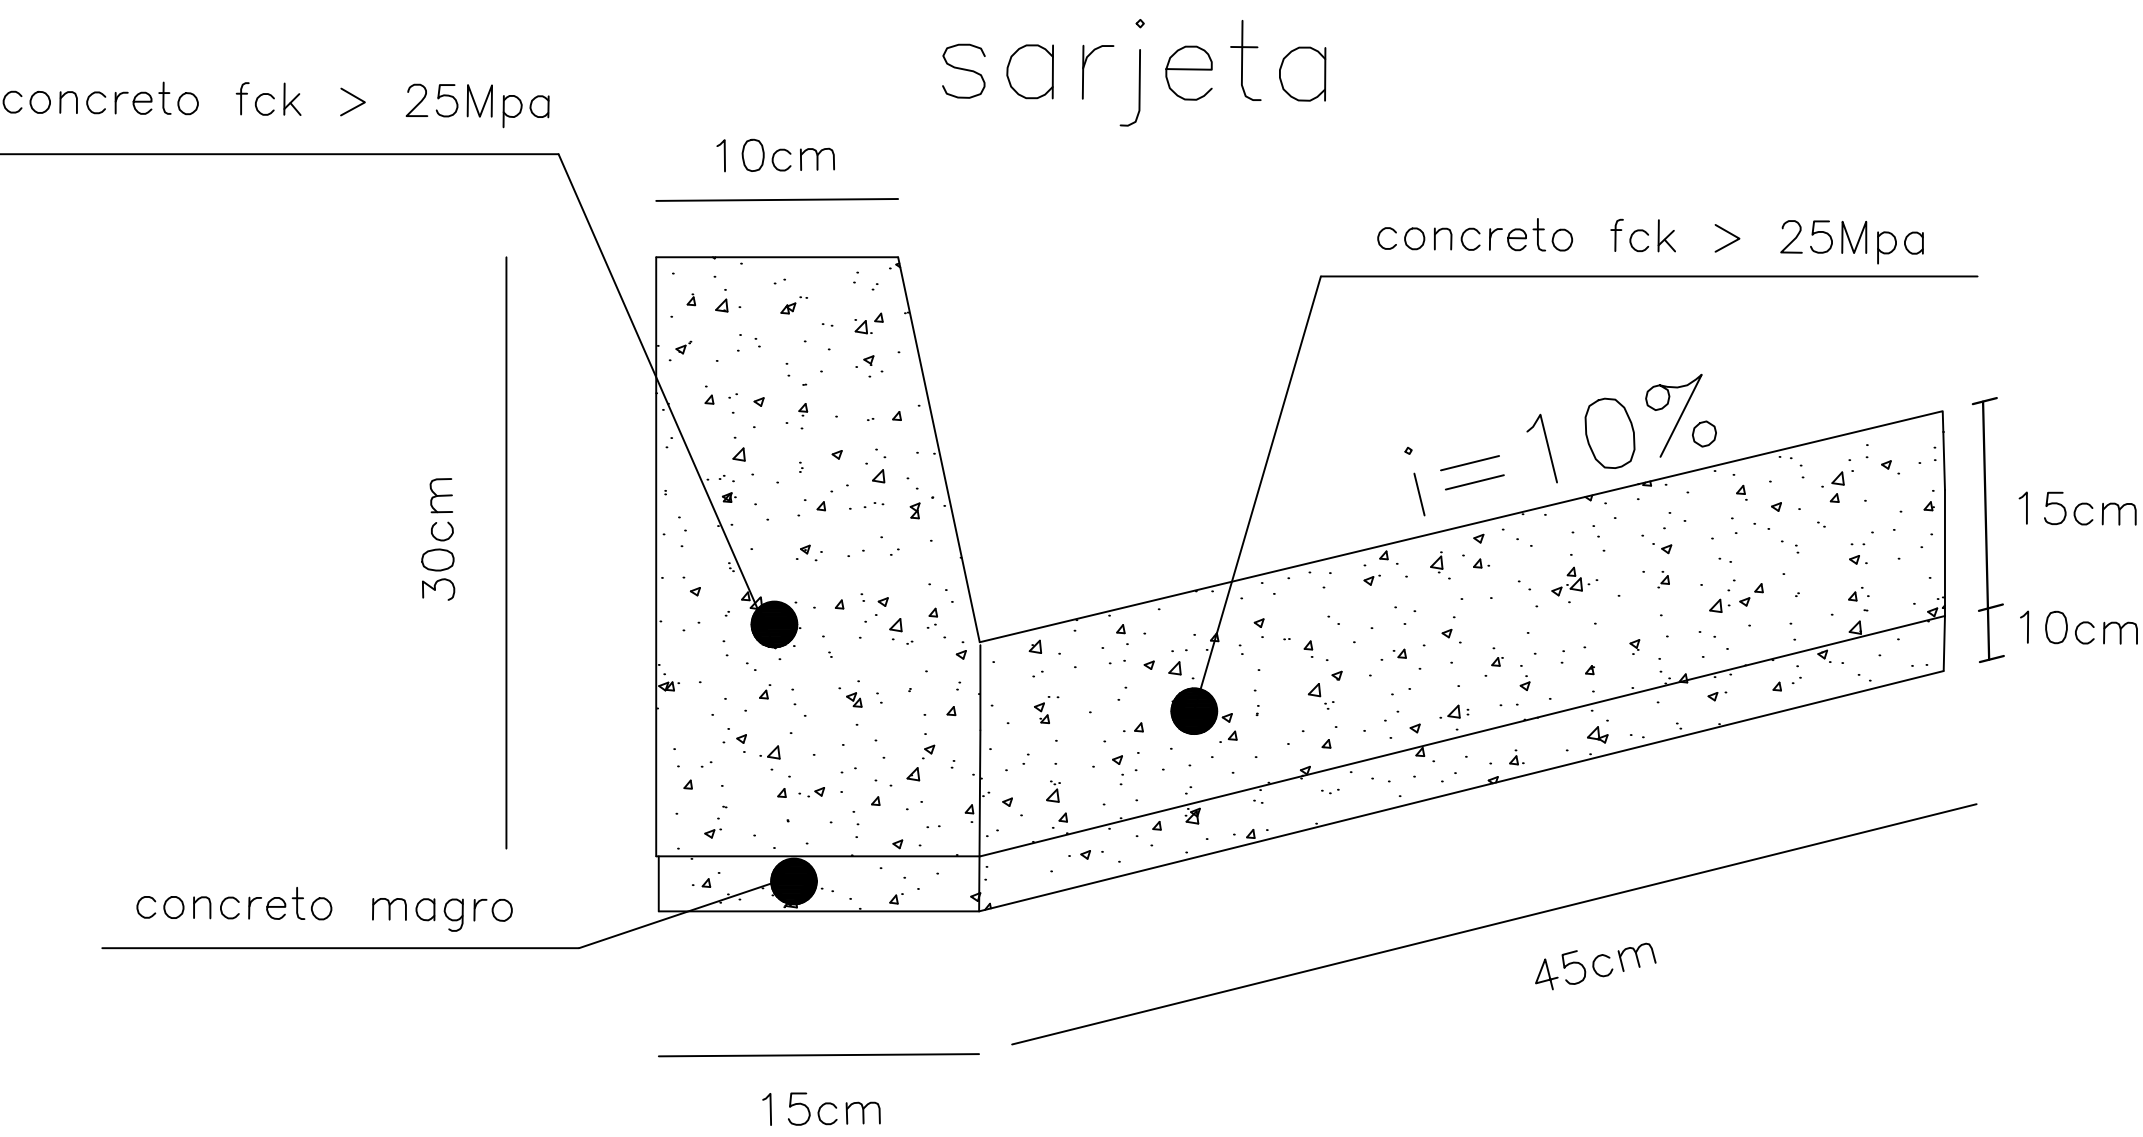

SEÇÃO TRANSVERSAL DO REPARO PROFUNDO

CAMADA	REPRESENTAÇÃO GRÁFICA	ESPESSURA (cm)
SMA		5,00
binder		6,00
rap espumado		20,00
RCC		30,00
SUBLEITO		

Imprimação (ligante)

SOLUÇÃO DE REQUALIFICAÇÃO FUNCIONAL

SEÇÃO TRANSVERSAL DA REQUALIFICAÇÃO DO PAVIMENTO

CAMADA	REPRESENTAÇÃO GRÁFICA	ESPESSURA (cm)
SMA		5,00
fresagem		5,00
PAVIMENTO REMANESCENTE		

AUTOR
FRANCISCO CARLOS GOES BUENO

DESENVOLVIMENTO
Desenvolvimento

DESENHO
FRANCISCO


DATA
02/07/2025

ESCALA
s/

LEVANTAMENTO
Levantamento

REVISÃO

NUMERO DES.

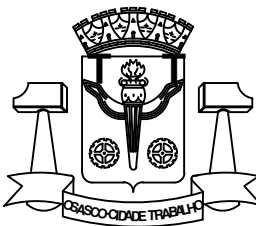

PREFEITURA DO MUNICÍPIO DE OSASCO

Secretaria de Serviços e Obras
Departamento de Obras Públicas

PROJETO DE RECAPEAMENTO ASFÁLTICO

projeto: **R. DR. ALCIDES DA COSTA VIDIGAL - CENTRO**

CONTEUDO
conteúdo:

Folha:

02/02

R. CIPRIANO TAVARES


R. DR. ANTONIO JOSÉ LUCIANO

R. CÔNEGO AFONSO

R. CÔNEGO AFONSO

R. ITABUNA

N.V.

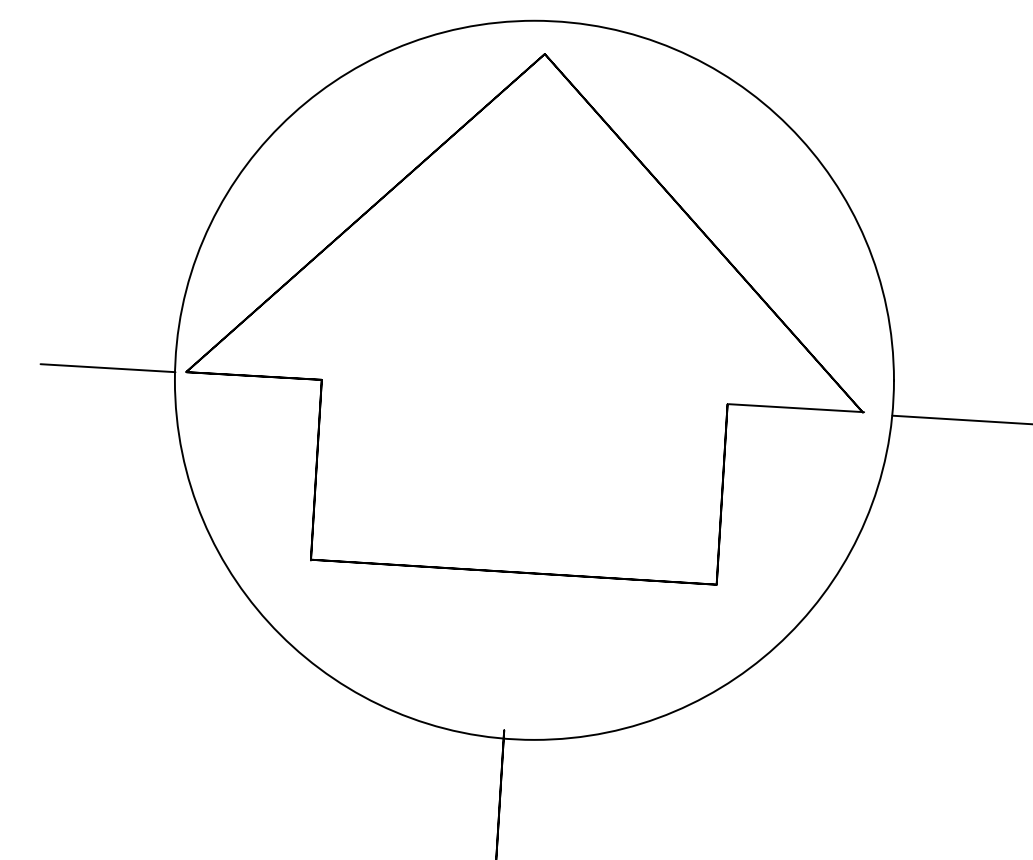

SOLUÇÃO DE REQUALIFICAÇÃO FUNCIONAL

SEÇÃO TRANSVERSAL DA REQUALIFICAÇÃO DO PAVIMENTO


CAMADA	REPRESENTAÇÃO GRÁFICA	ESPESSURA (cm)
CBUQ (FXIII)		5,00
Fresagem		5,00
PAVIMENTO REMANESCENTE		

SEÇÃO TRANSVERSAL DO REPARO PROFUNDO

CAMADA	REPRESENTAÇÃO GRÁFICA	ESPESSURA (cm)
CBUQ (FXIII)		5,00
binder		6,00
rap espumado		20,00
RCC		30,00
SUBLEITO		

Imprimação (ligante)

LEGENDA:—

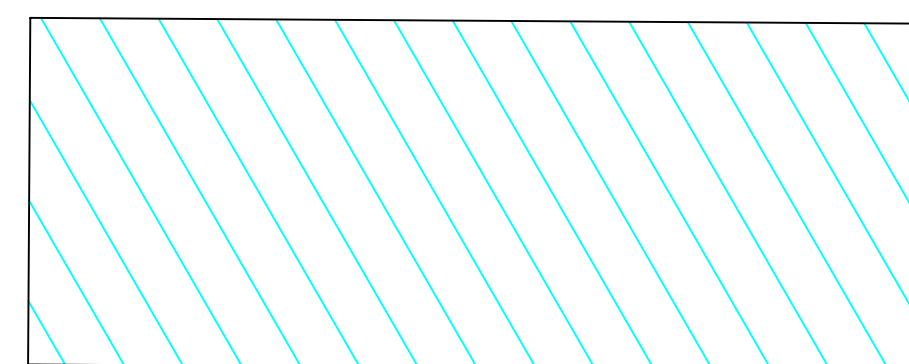

AREA DE RECAPE = 3.290,00M2
COMPR.= 427,00m

AUTOR
IGOR—ESTAGIÁRIO

DESENVOLVIMENTO
Desenvolvimento

DESENHO
IGOR—ESTAGIÁRIO


DATA
20/10/2025

ESCALA
s/

LEVANTAMENTO
Levantamento

REVISÃO

NUMERO DES.

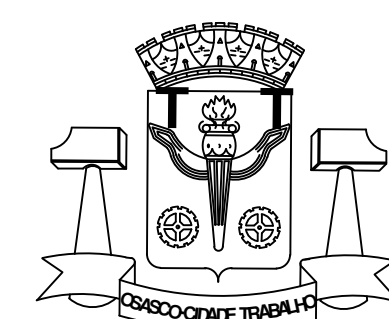

PREFEITURA DO MUNICÍPIO DE OSASCO
Secretaria de Serviços e Obras
Departamento de Obras Públicas



PROJETO DE RECAPEAMENTO ASFÁLTICO
R. DR. ANTONIO JOSÉ LUCIANO - CENTRO

projeto:





CONTEUDO
conteúdo:

Folha:

01

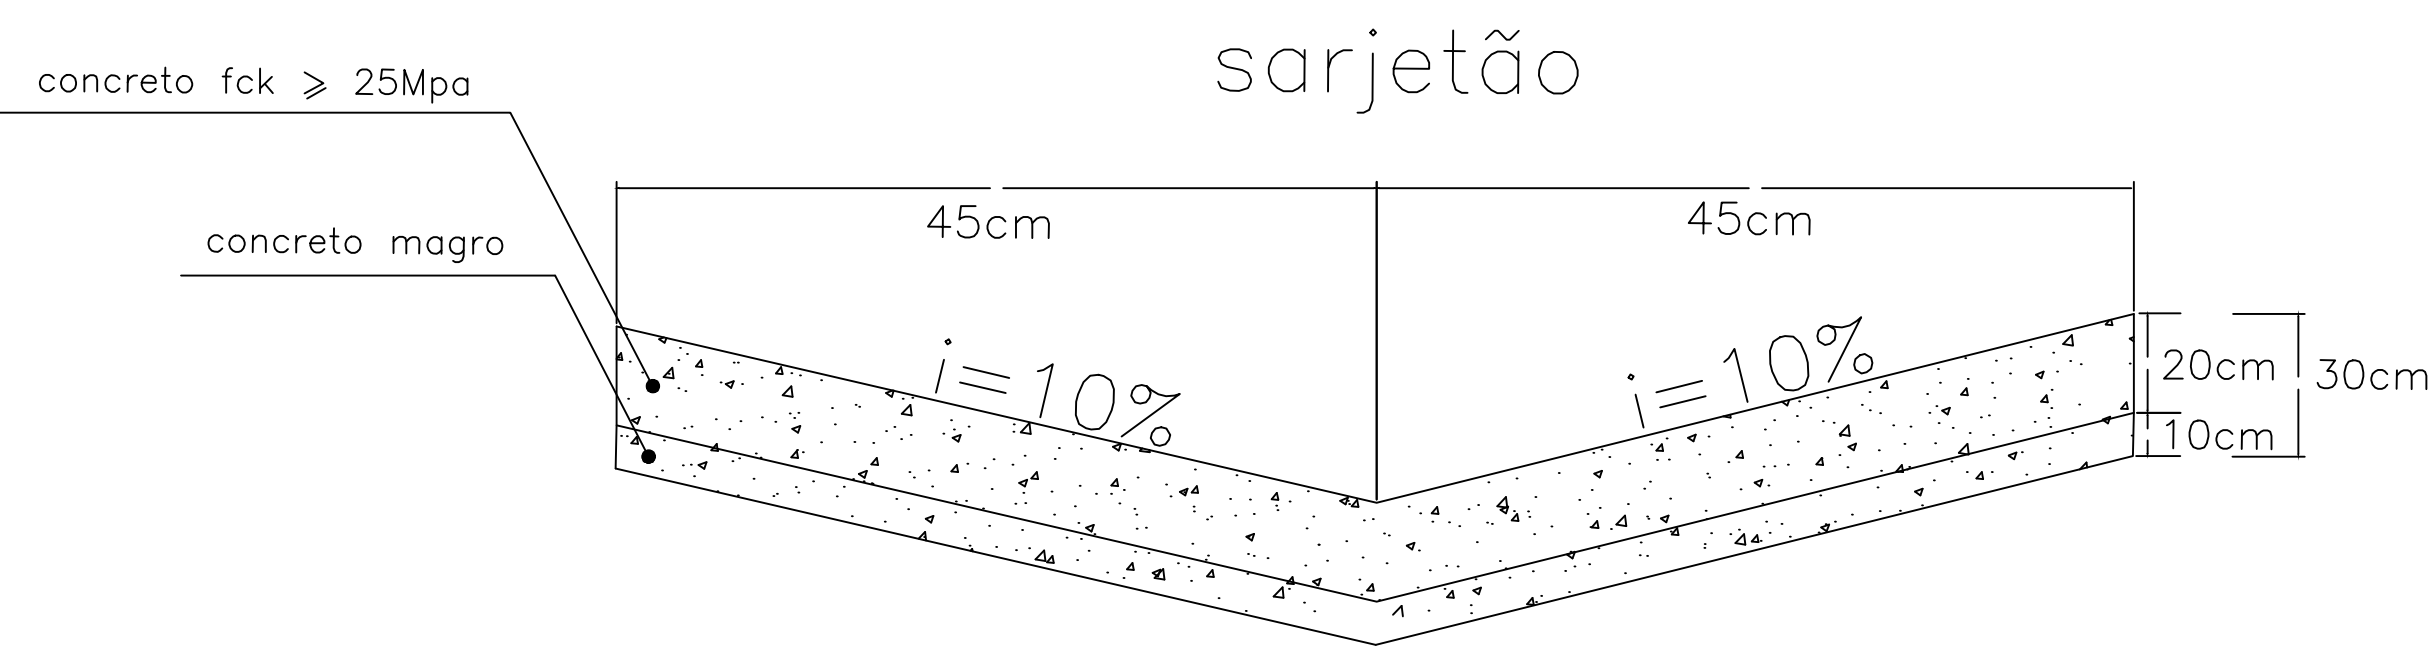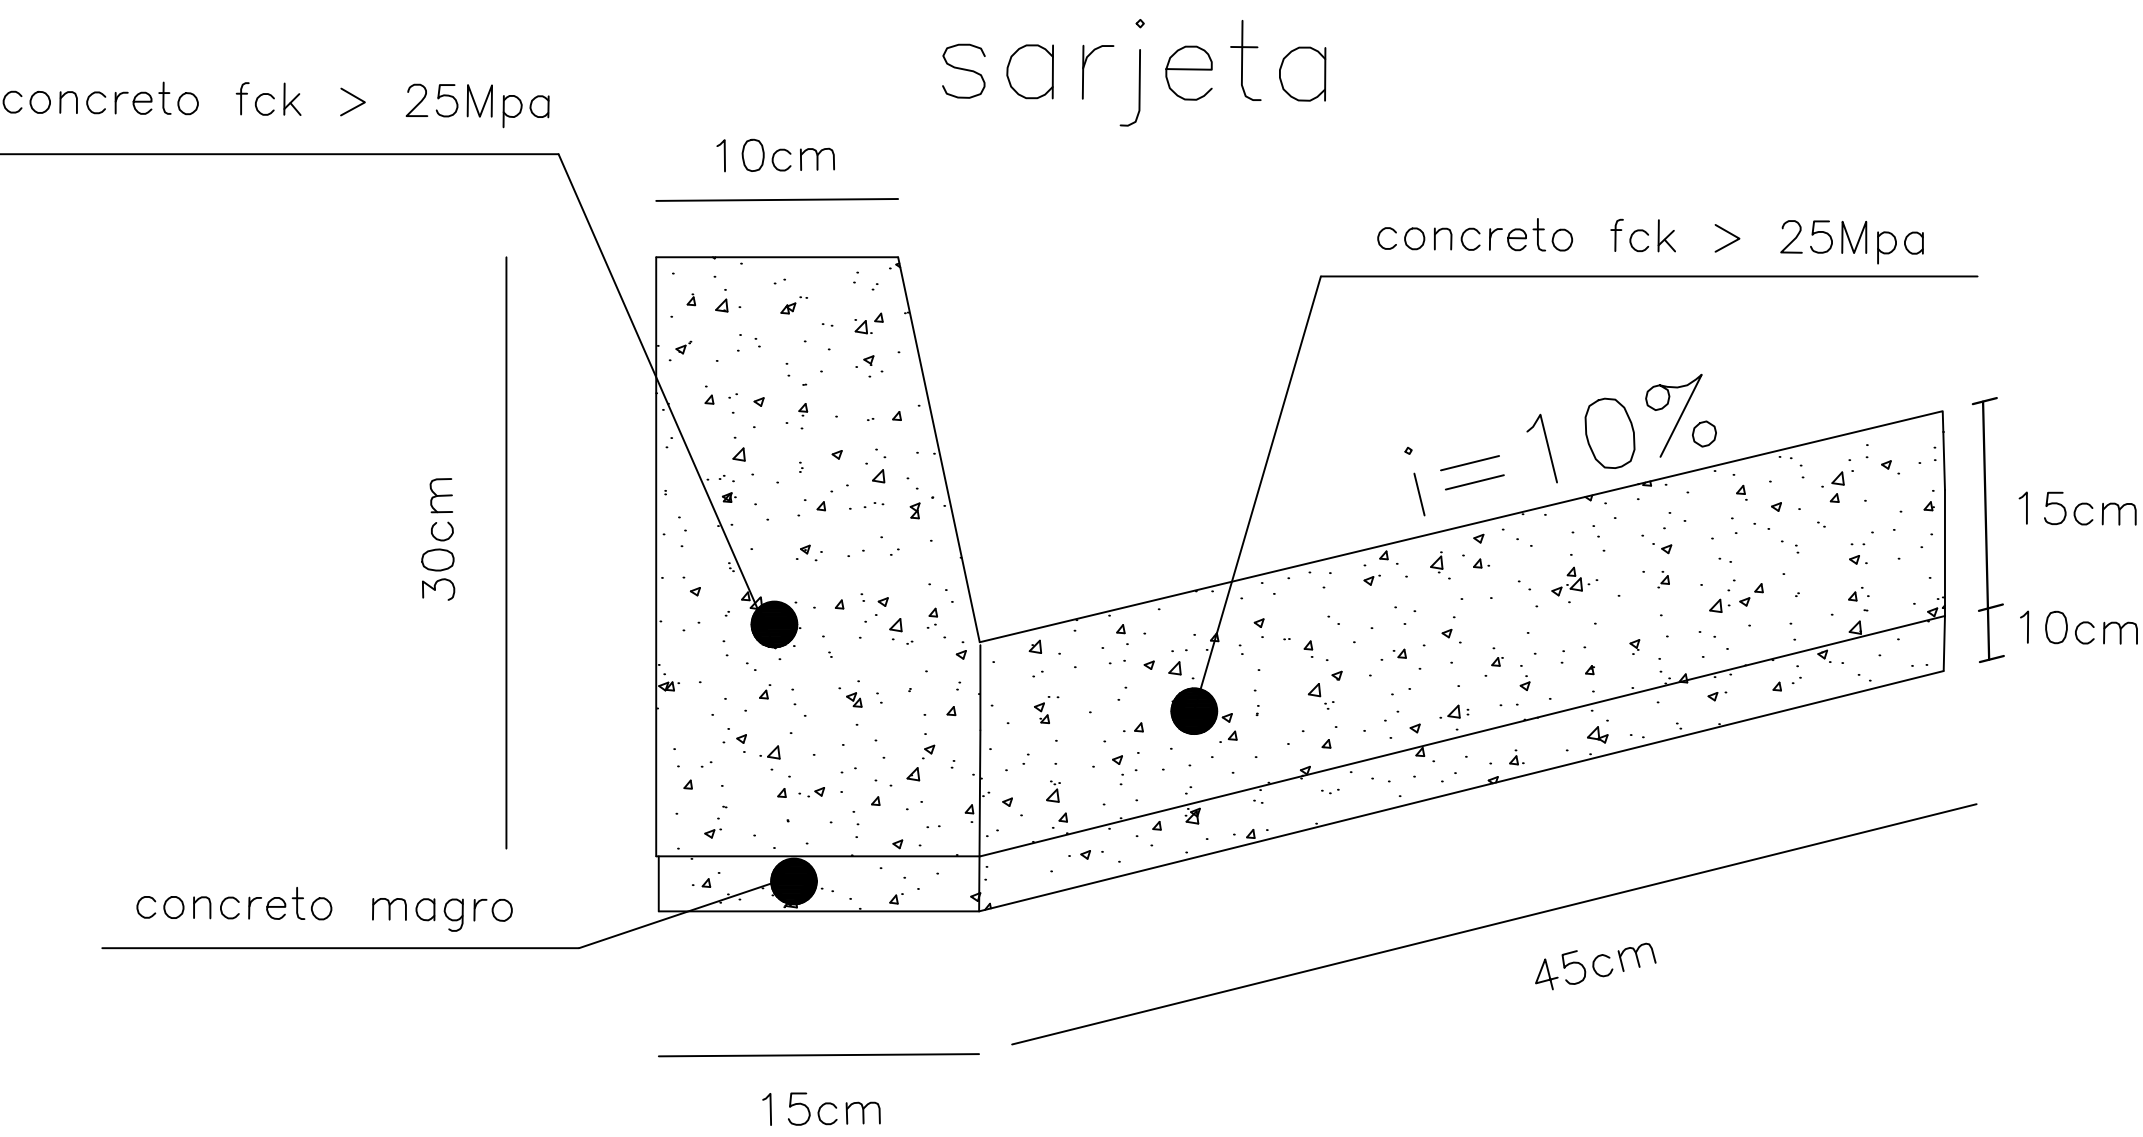


SEÇÃO TRANSVERSAL DO REPARO PROFUNDO

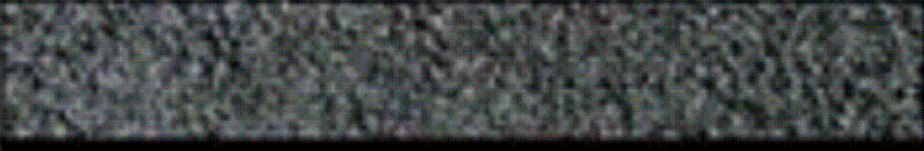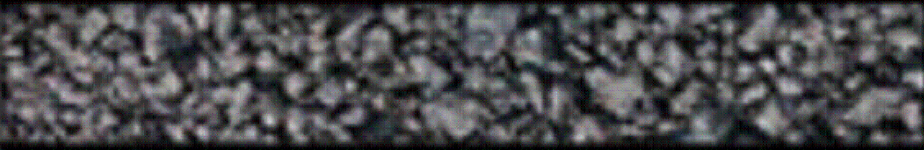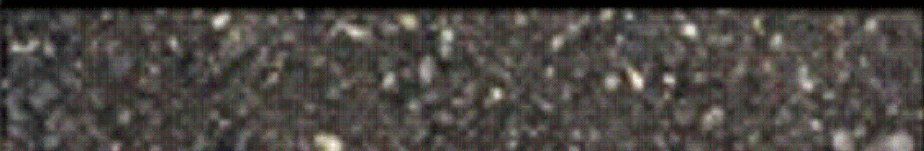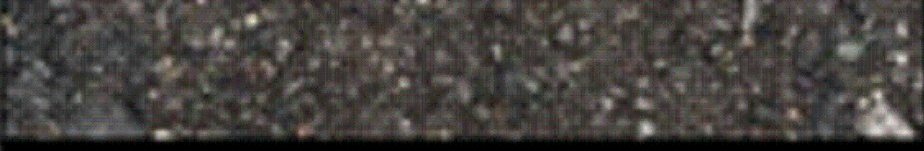CAMADA	REPRESENTAÇÃO GRÁFICA	ESPESSURA (cm)
SMA		5,00
binder		6,00
rap espumado		20,00
RCC		30,00
SUBLEITO		

Imprimação (ligante)

SOLUÇÃO DE REQUALIFICAÇÃO FUNCIONAL

SEÇÃO TRANSVERSAL DA REQUALIFICAÇÃO DO PAVIMENTO

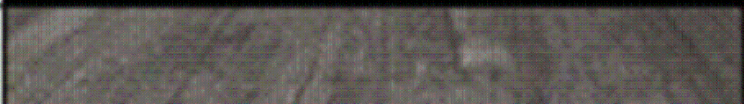CAMADA	REPRESENTAÇÃO GRÁFICA	ESPESSURA (cm)
SMA		5,00
fresagem		5,00
PAVIMENTO REMANESCENTE		

AUTOR
FRANCISCO CARLOS GOES BUENO

DESENVOLVIMENTO
Desenvolvimento

DESENHO
FRANCISCO


DATA
02/07/2025

ESCALA
s/

LEVANTAMENTO
Levantamento

REVISÃO

NUMERO DES.

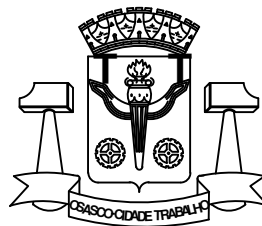

PREFEITURA DO MUNICÍPIO DE OSASCO

Secretaria de Serviços e Obras
Departamento de Obras Públicas


PROJETO DE RECAPEAMENTO ASFÁLTICO

projeto: R. DR. ANTONIO JOSÉ LUCIANO - CENTRO

CONTEUDO
conteúdo:

Folha:

02/02

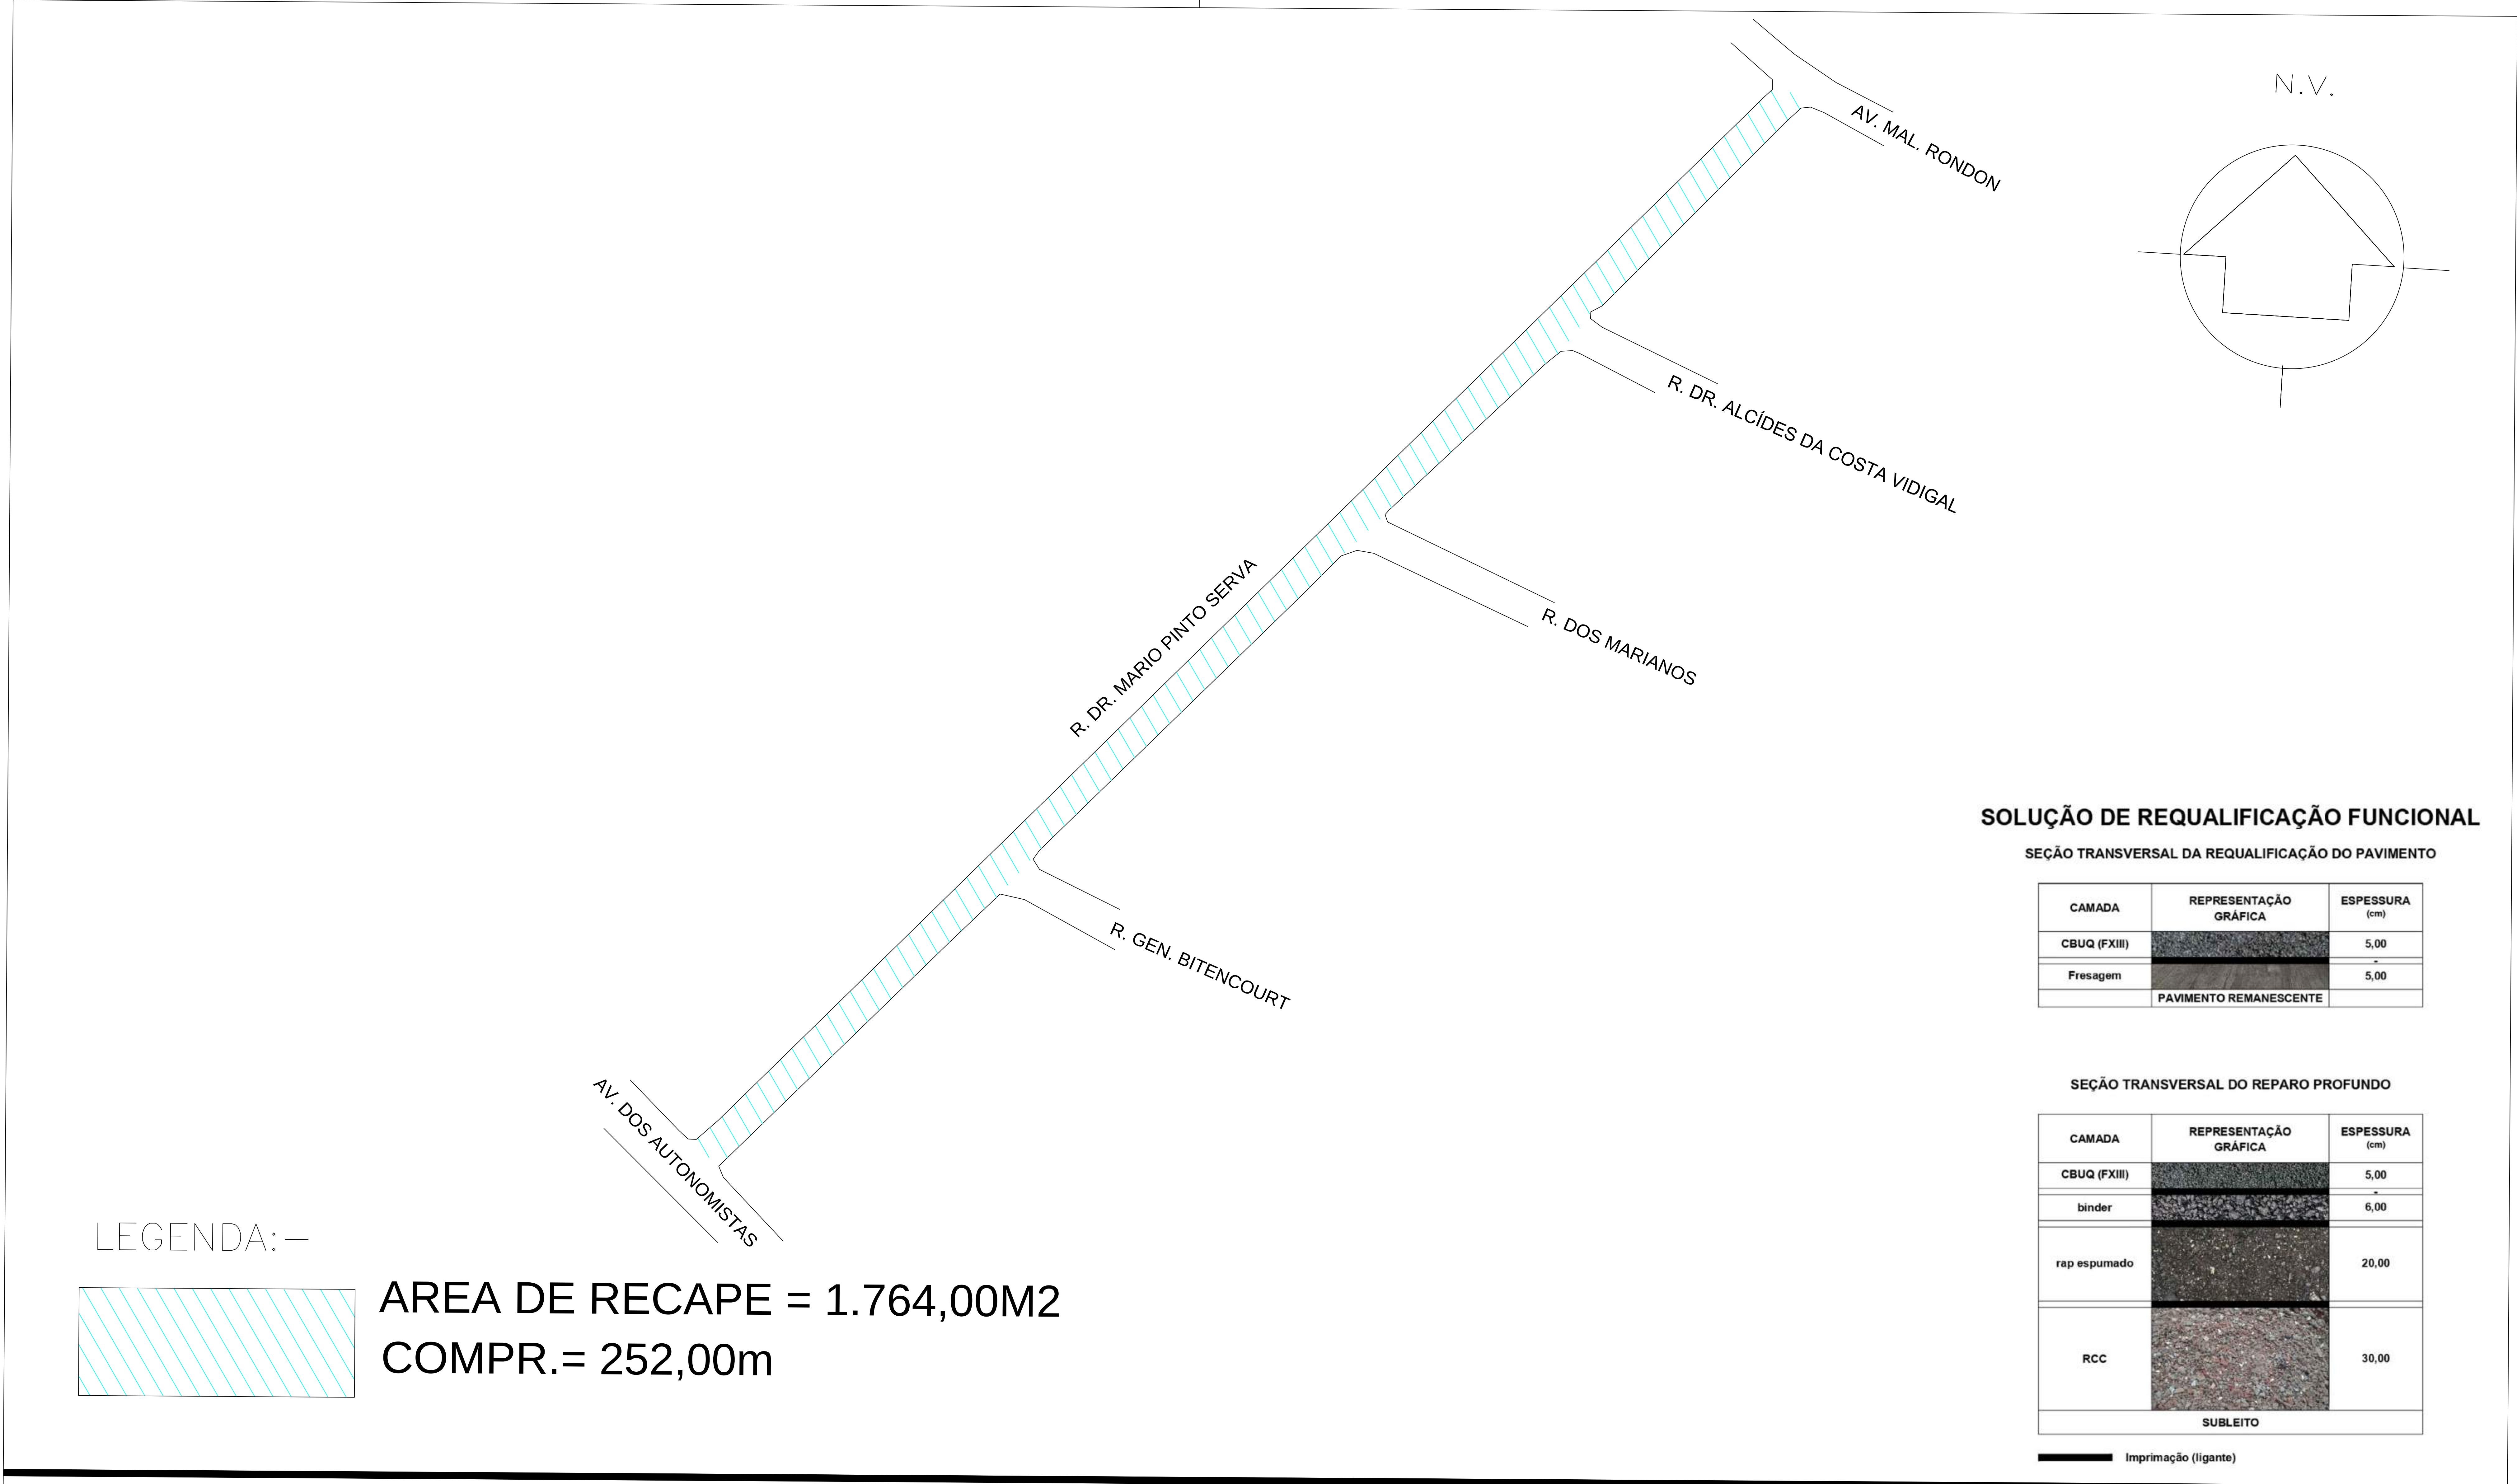

SOLUÇÃO DE REQUALIFICAÇÃO FUNCIONAL


SEÇÃO TRANSVERSAL DA REQUALIFICAÇÃO DO PAVIMENTO



CAMADA	REPRESENTAÇÃO GRÁFICA	ESPESSURA (cm)
CBUQ (FXIII)		5,00
Fresagem		5,00
PAVIMENTO REMANESCENTE		

SEÇÃO TRANSVERSAL DO REPARO PROFUNDO




CAMADA	REPRESENTAÇÃO GRÁFICA	ESPESSURA (cm)
CBUQ (FXIII)		5,00
binder		6,00
rap espumado		20,00
RCC		30,00
SUBLEITO		

Imprimação (ligante)

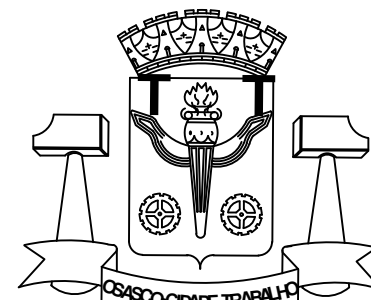AUTOR IGOR—ESTAGIÁRIO		 PREFEITURA DO MUNICÍPIO DE OSASCO Secretaria de Serviços e Obras Departamento de Obras Públicas		
DESENVOLVIMENTO Desenvolvimento	LEVANTAMENTO Levantamento			
DESENHO IGOR—ESTAGIÁRIO	REVISÃO			
DATA 20/10/2025	NUMERO DES.			
ESCALA s/				
		projeto:		Folha: 01
		CONTEUDO conteúdo:		

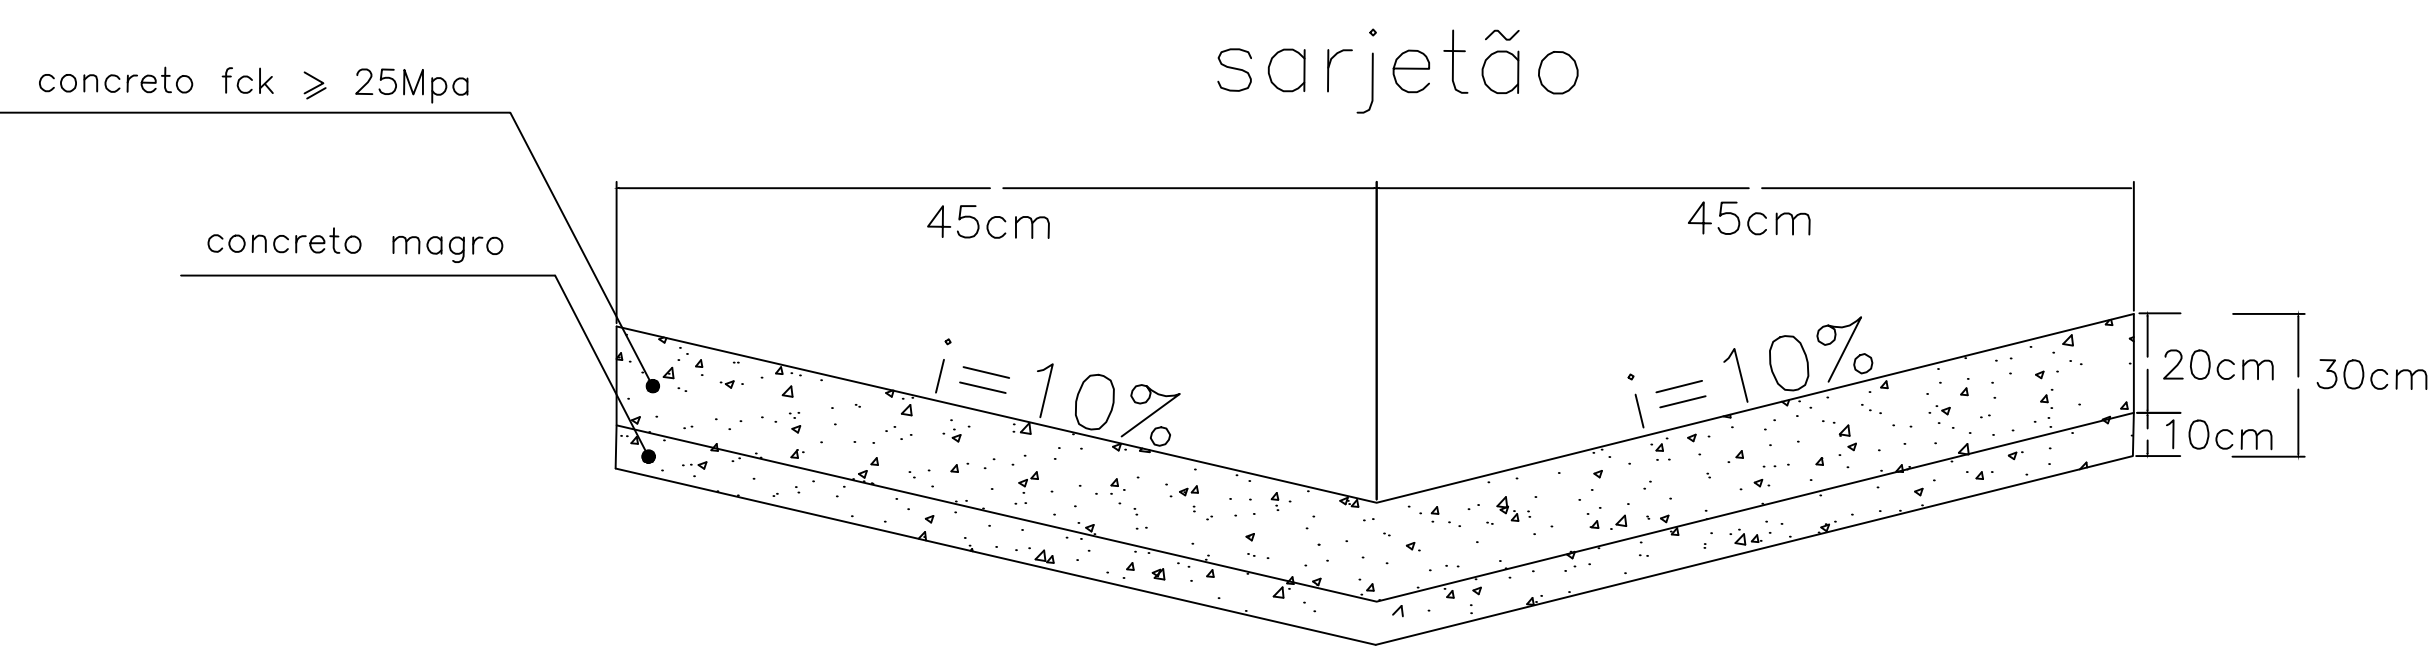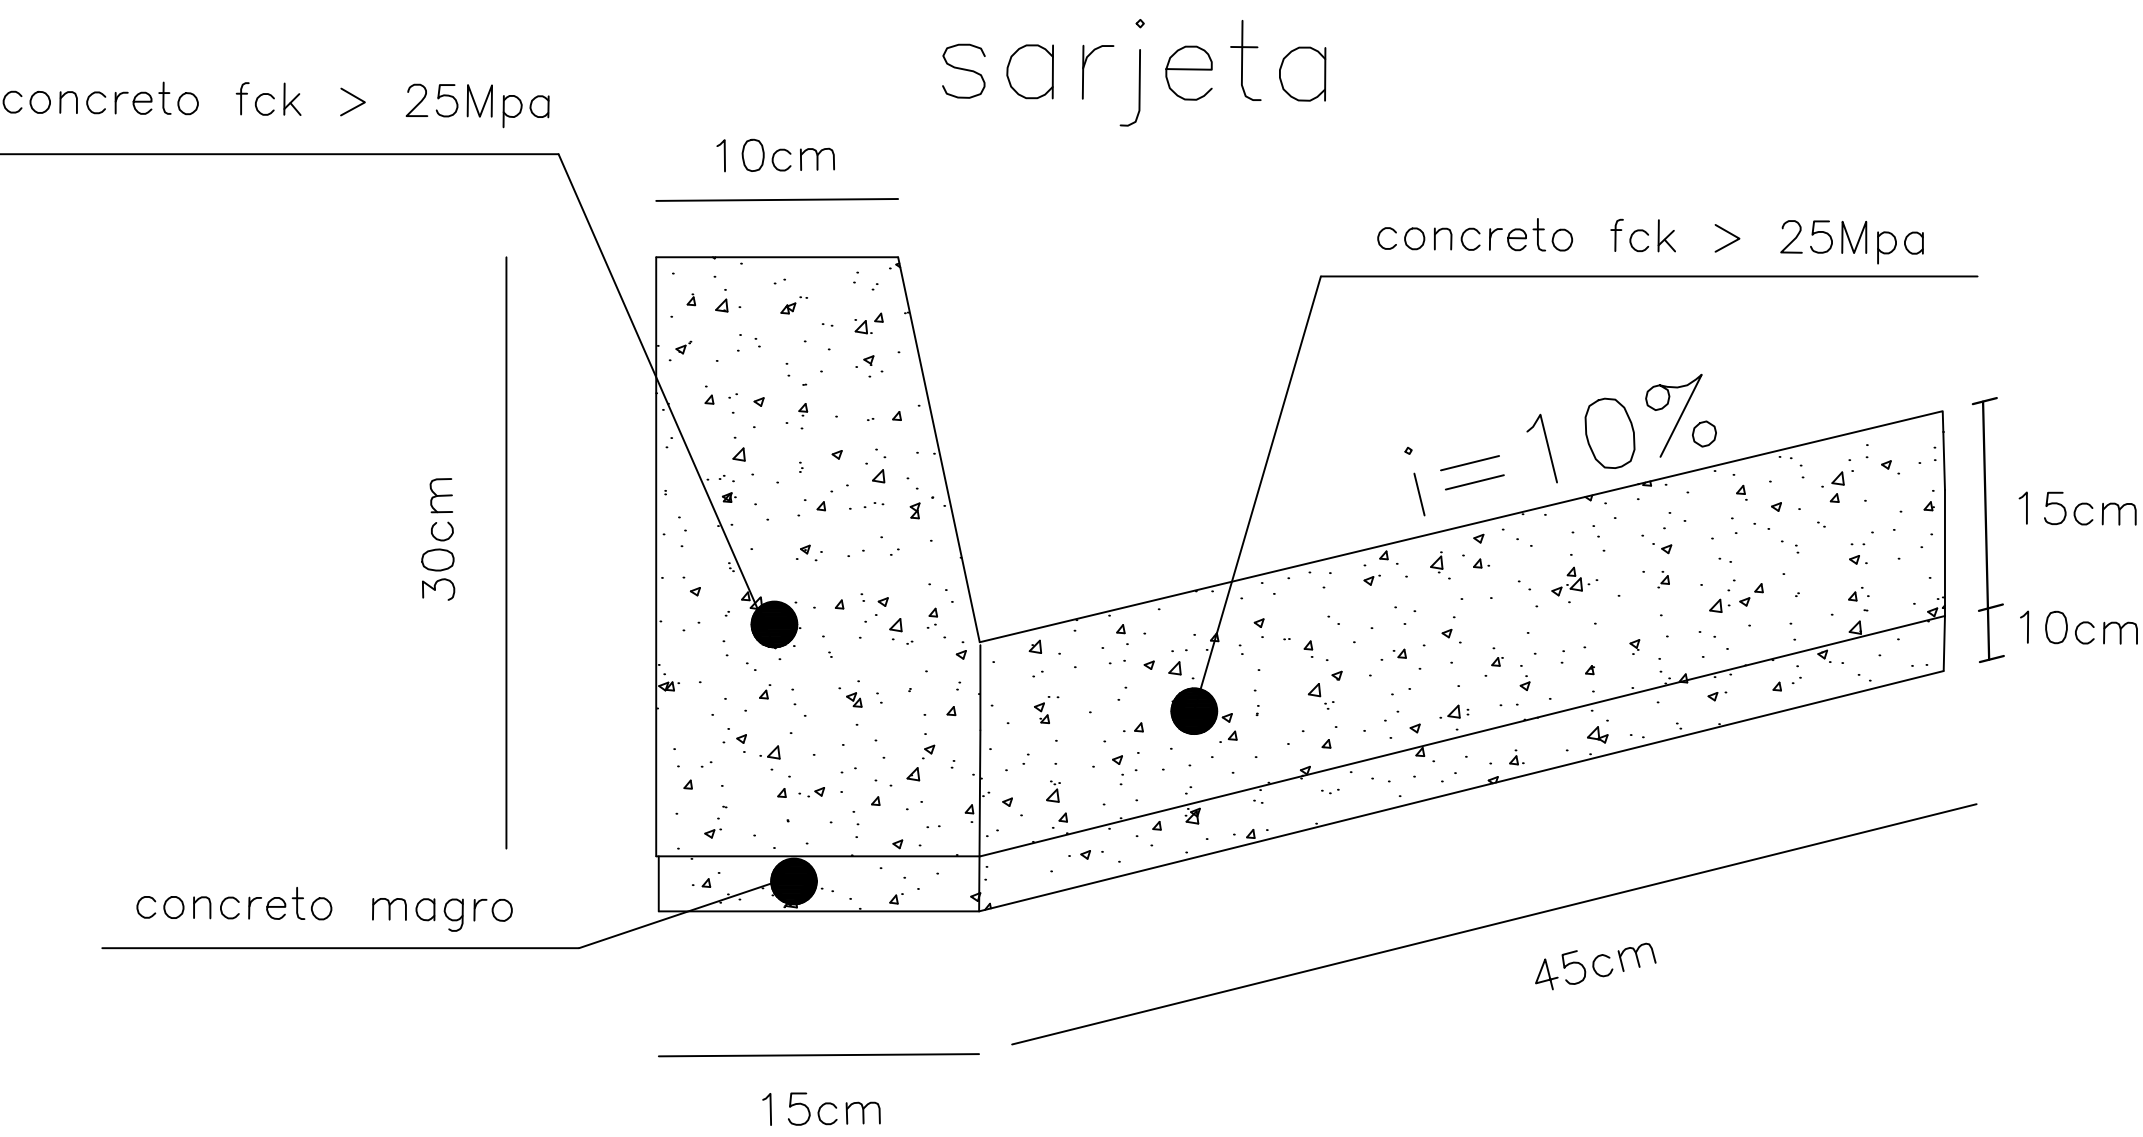


SEÇÃO TRANSVERSAL DO REPARO PROFUNDO

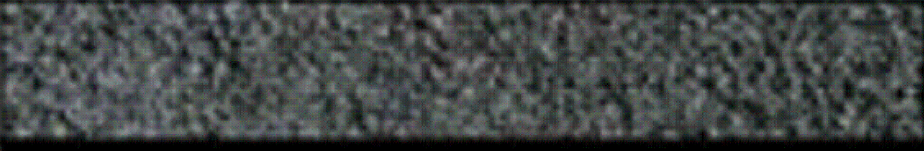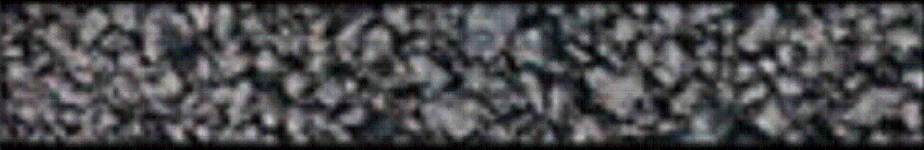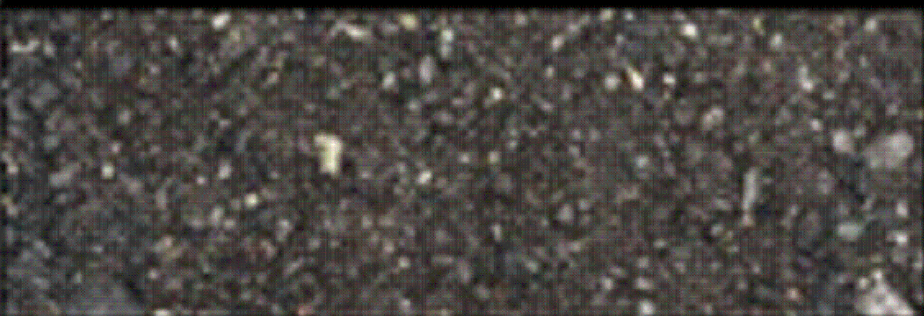CAMADA	REPRESENTAÇÃO GRÁFICA	ESPESSURA (cm)
SMA		5,00
binder		6,00
rap espumado		20,00
RCC		30,00
SUBLEITO		

Imprimação (ligante)

SOLUÇÃO DE REQUALIFICAÇÃO FUNCIONAL

SEÇÃO TRANSVERSAL DA REQUALIFICAÇÃO DO PAVIMENTO

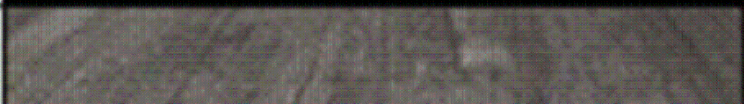CAMADA	REPRESENTAÇÃO GRÁFICA	ESPESSURA (cm)
SMA		5,00
fresagem		5,00
PAVIMENTO REMANESCENTE		

AUTOR
FRANCISCO CARLOS GOES BUENO

DESENVOLVIMENTO
Desenvolvimento

DESENHO
FRANCISCO


DATA
02/07/2025

ESCALA
s/

LEVANTAMENTO
Levantamento

REVISÃO

NUMERO DES.

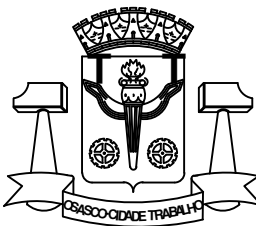

PREFEITURA DO MUNICÍPIO DE OSASCO

Secretaria de Serviços e Obras
Departamento de Obras Públicas


PROJETO DE RECAPEAMENTO ASFÁLTICO

projeto: R. DR. MARIO PINTO SERVE - CENTRO


CONTEUDO
conteúdo:

Folha:

02/02

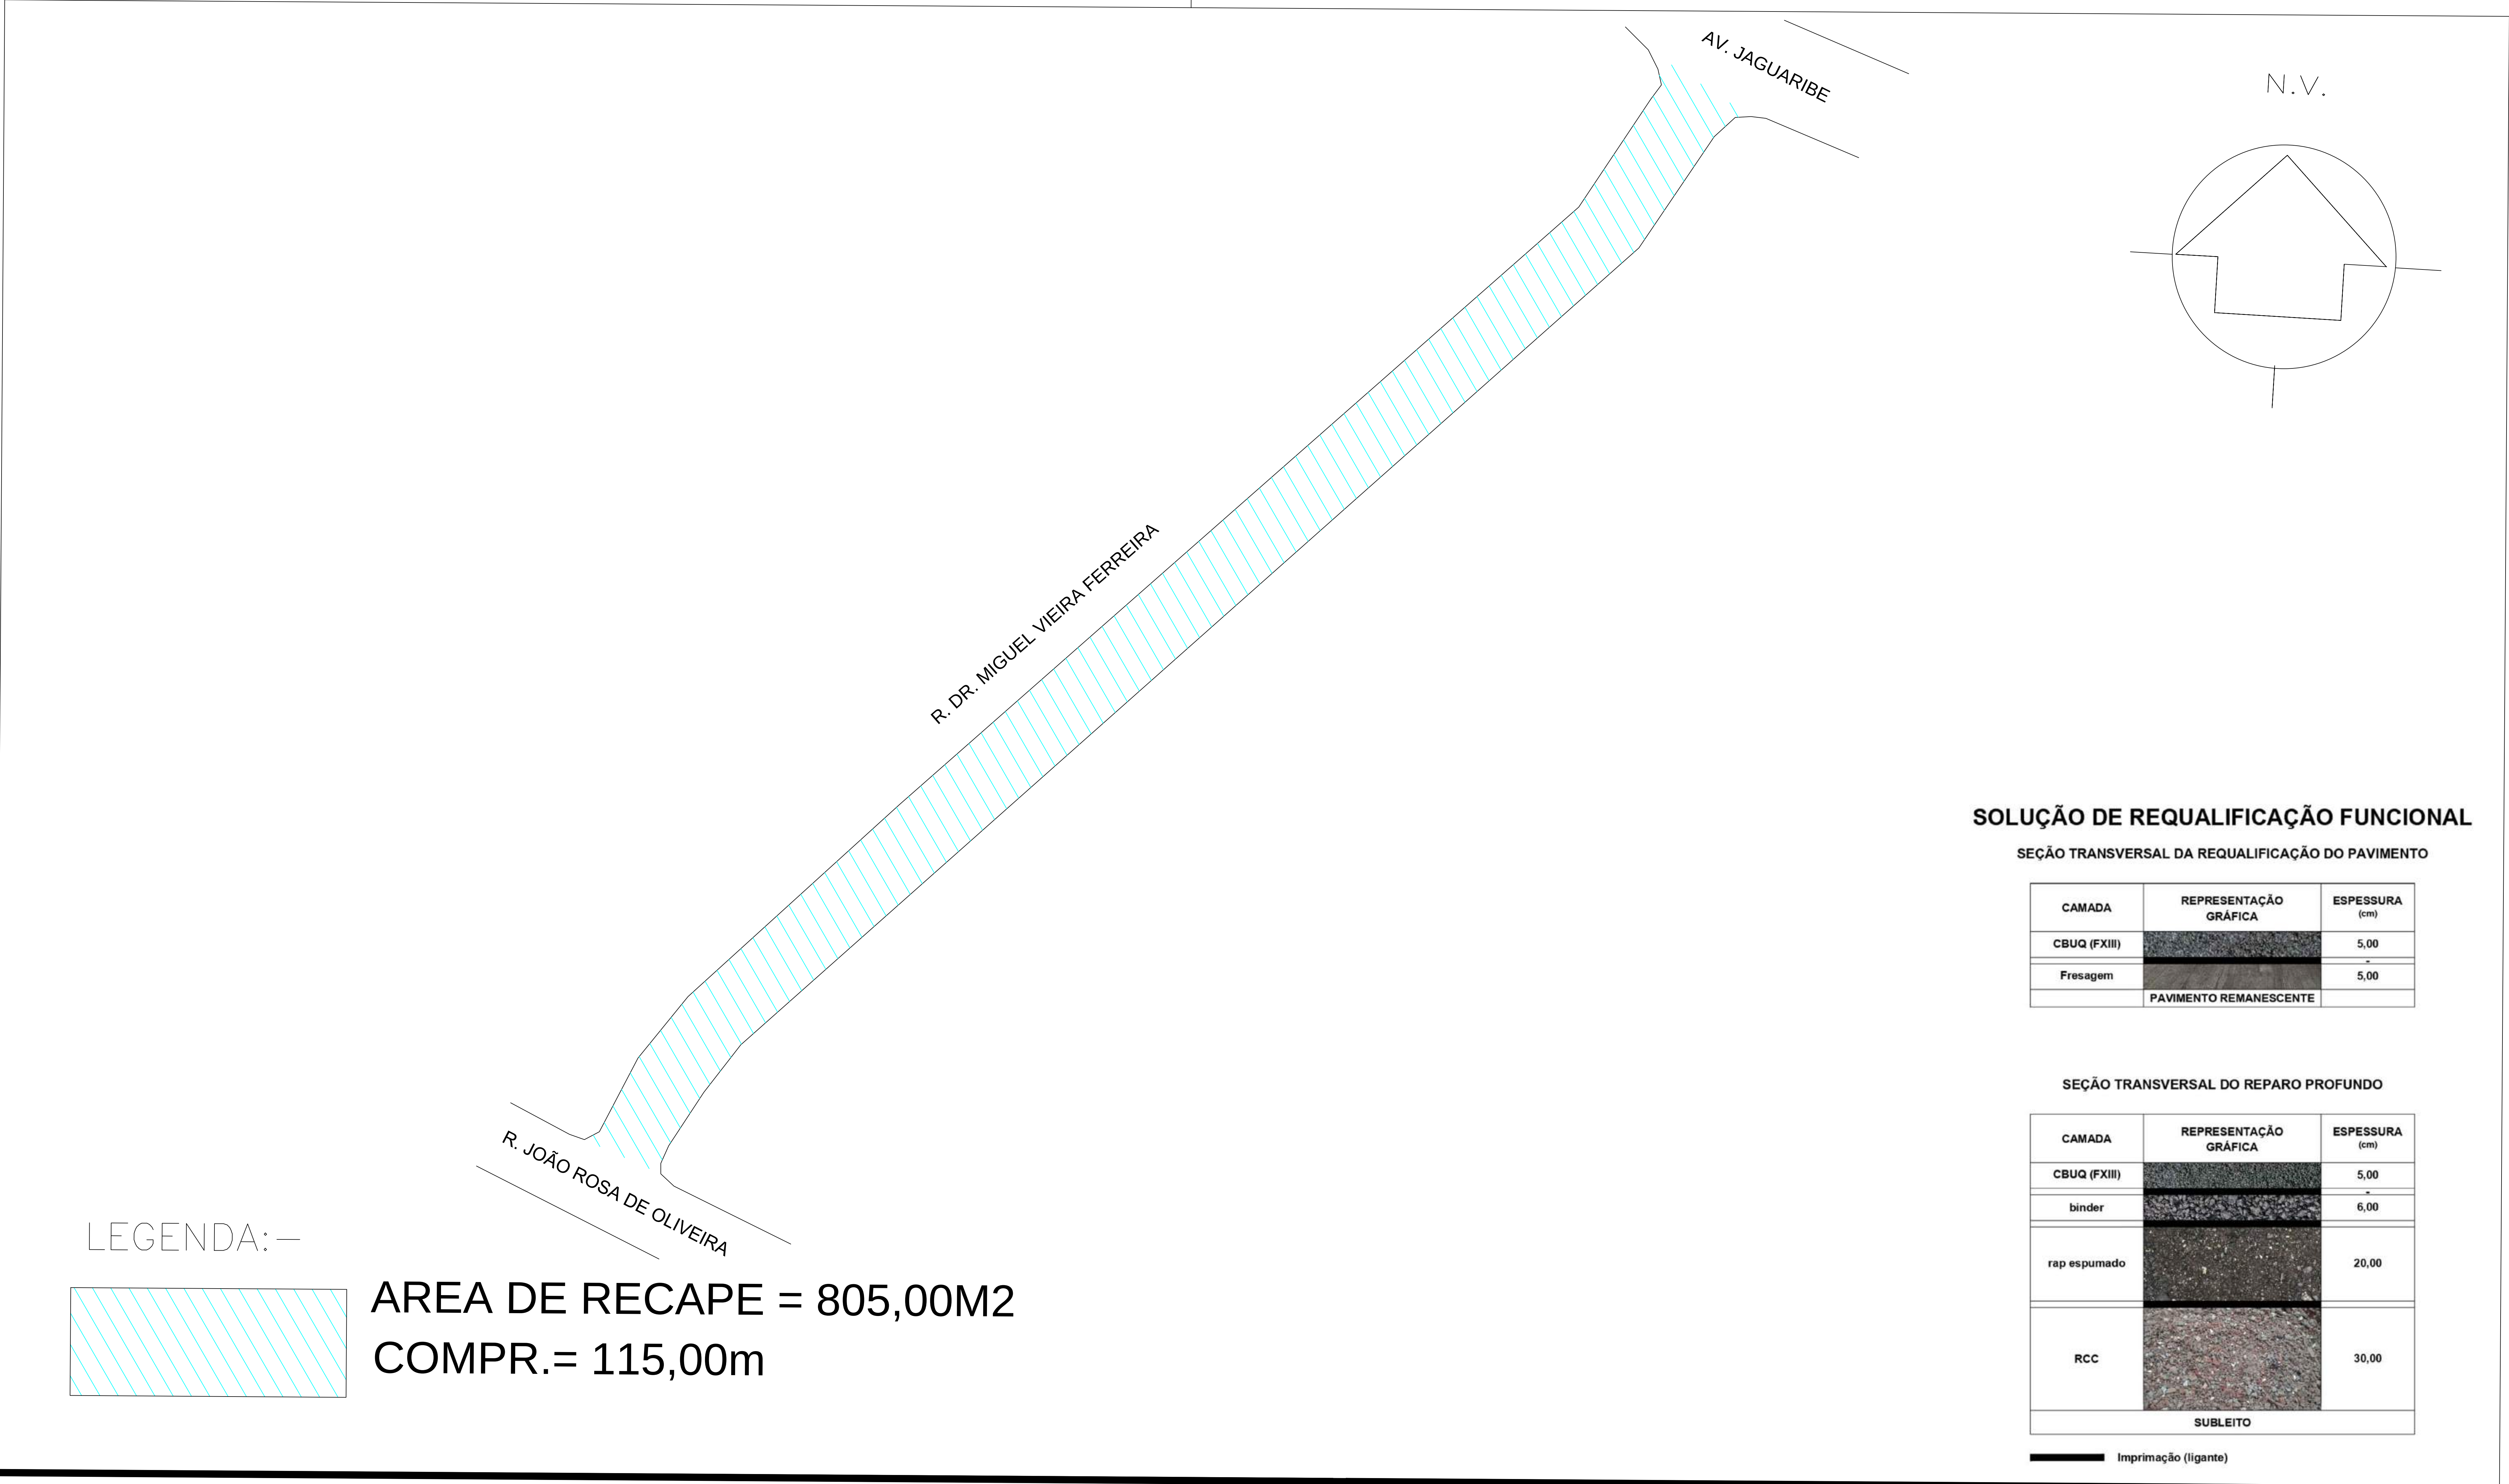

LEGENDA: —

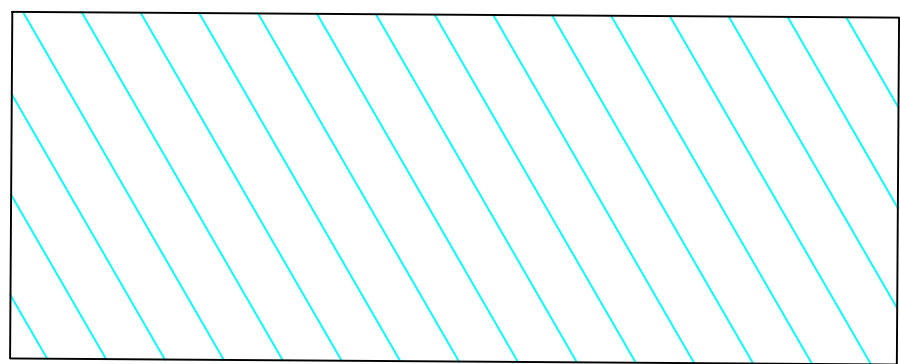

AREA DE RECAPE = 805,00M2
COMPR.= 115,00m

SOLUÇÃO DE REQUALIFICAÇÃO FUNCIONAL

SEÇÃO TRANSVERSAL DA REQUALIFICAÇÃO DO PAVIMENTO



CAMADA	REPRESENTAÇÃO GRÁFICA	ESPESSURA (cm)
CBUQ (FXIII)		5,00
Fresagem		5,00
	PAVIMENTO REMANESCENTE	

SEÇÃO TRANSVERSAL DO REPARO PROFUNDO



CAMADA	REPRESENTAÇÃO GRÁFICA	ESPESSURA (cm)
CBUQ (FXIII)		5,00
binder		6,00
rap espumado		20,00
RCC		30,00
	SUBLEITO	

Imprimação (ligante)

AUTOR IGOR—ESTAGIÁRIO		PREFEITURA DO MUNICÍPIO DE OSASCO Secretaria de Serviços e Obras Departamento de Obras Públicas		
DESENVOLVIMENTO Desenvolvimento	LEVANTAMENTO Levantamento			
DESENHO IGOR—ESTAGIÁRIO	REVISÃO			
DATA 21/10/2025	NUMERO DES.			
ESCALA s/				
		projeto:	PROJETO DE RECAPEAMENTO ASFÁLTICO R. DR. MIGUEL VIEIRA FERREIRA - JAGUARIBE	
		CONTEUDO conteúdo:		
			Folha:	01

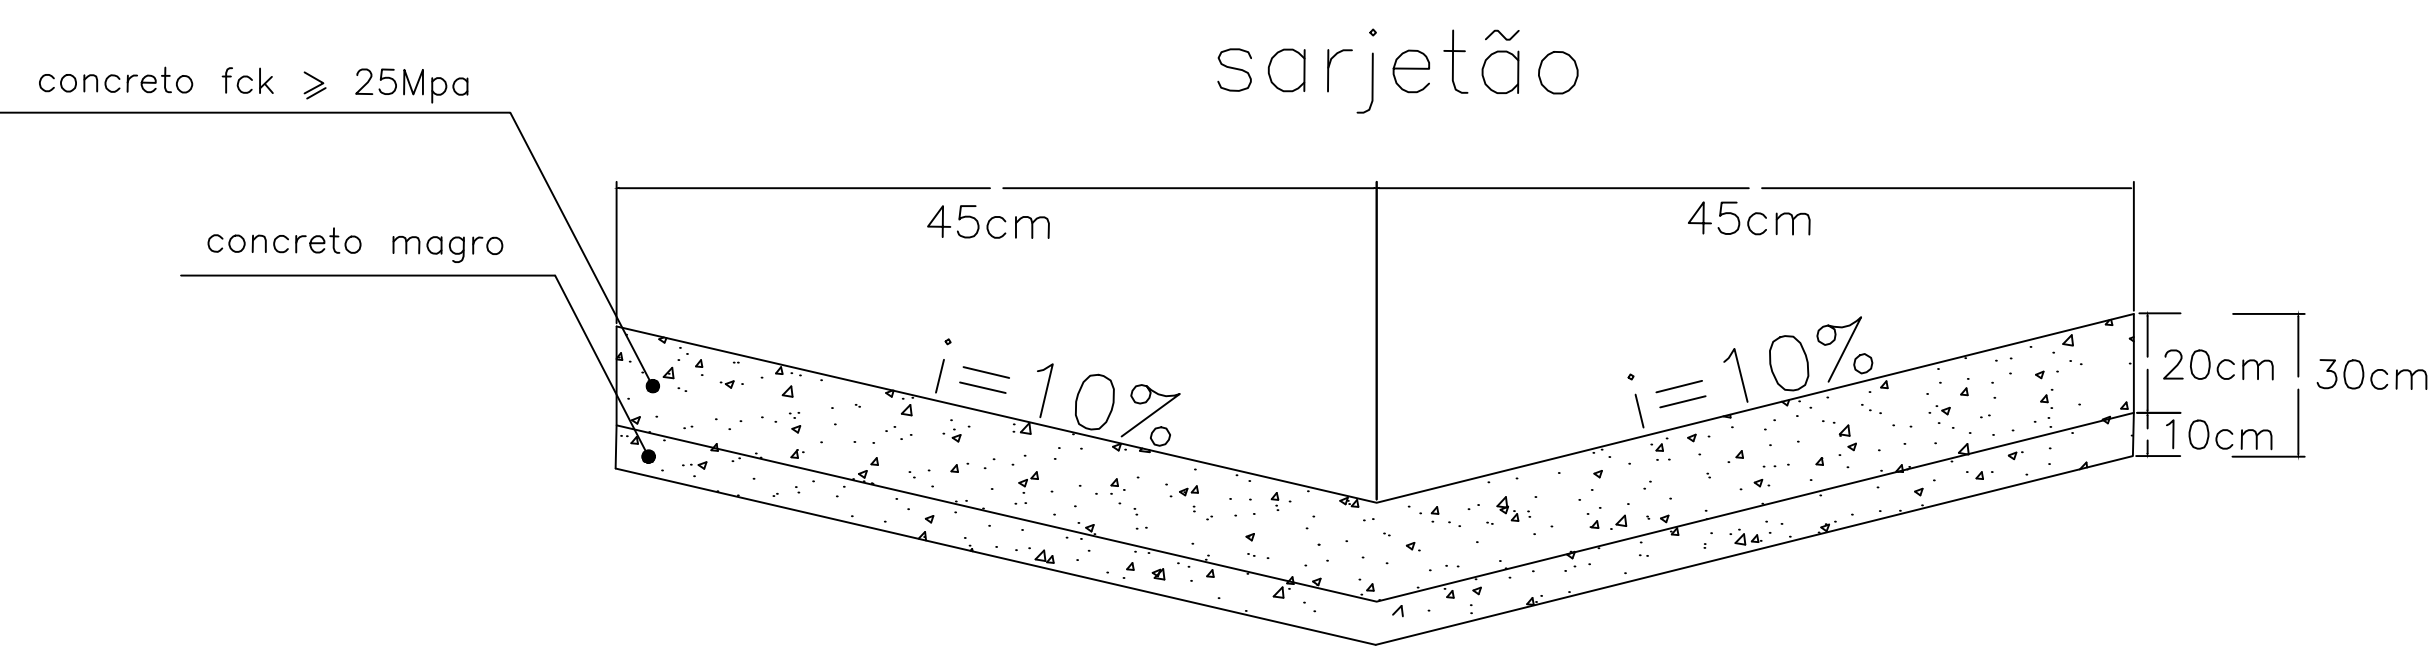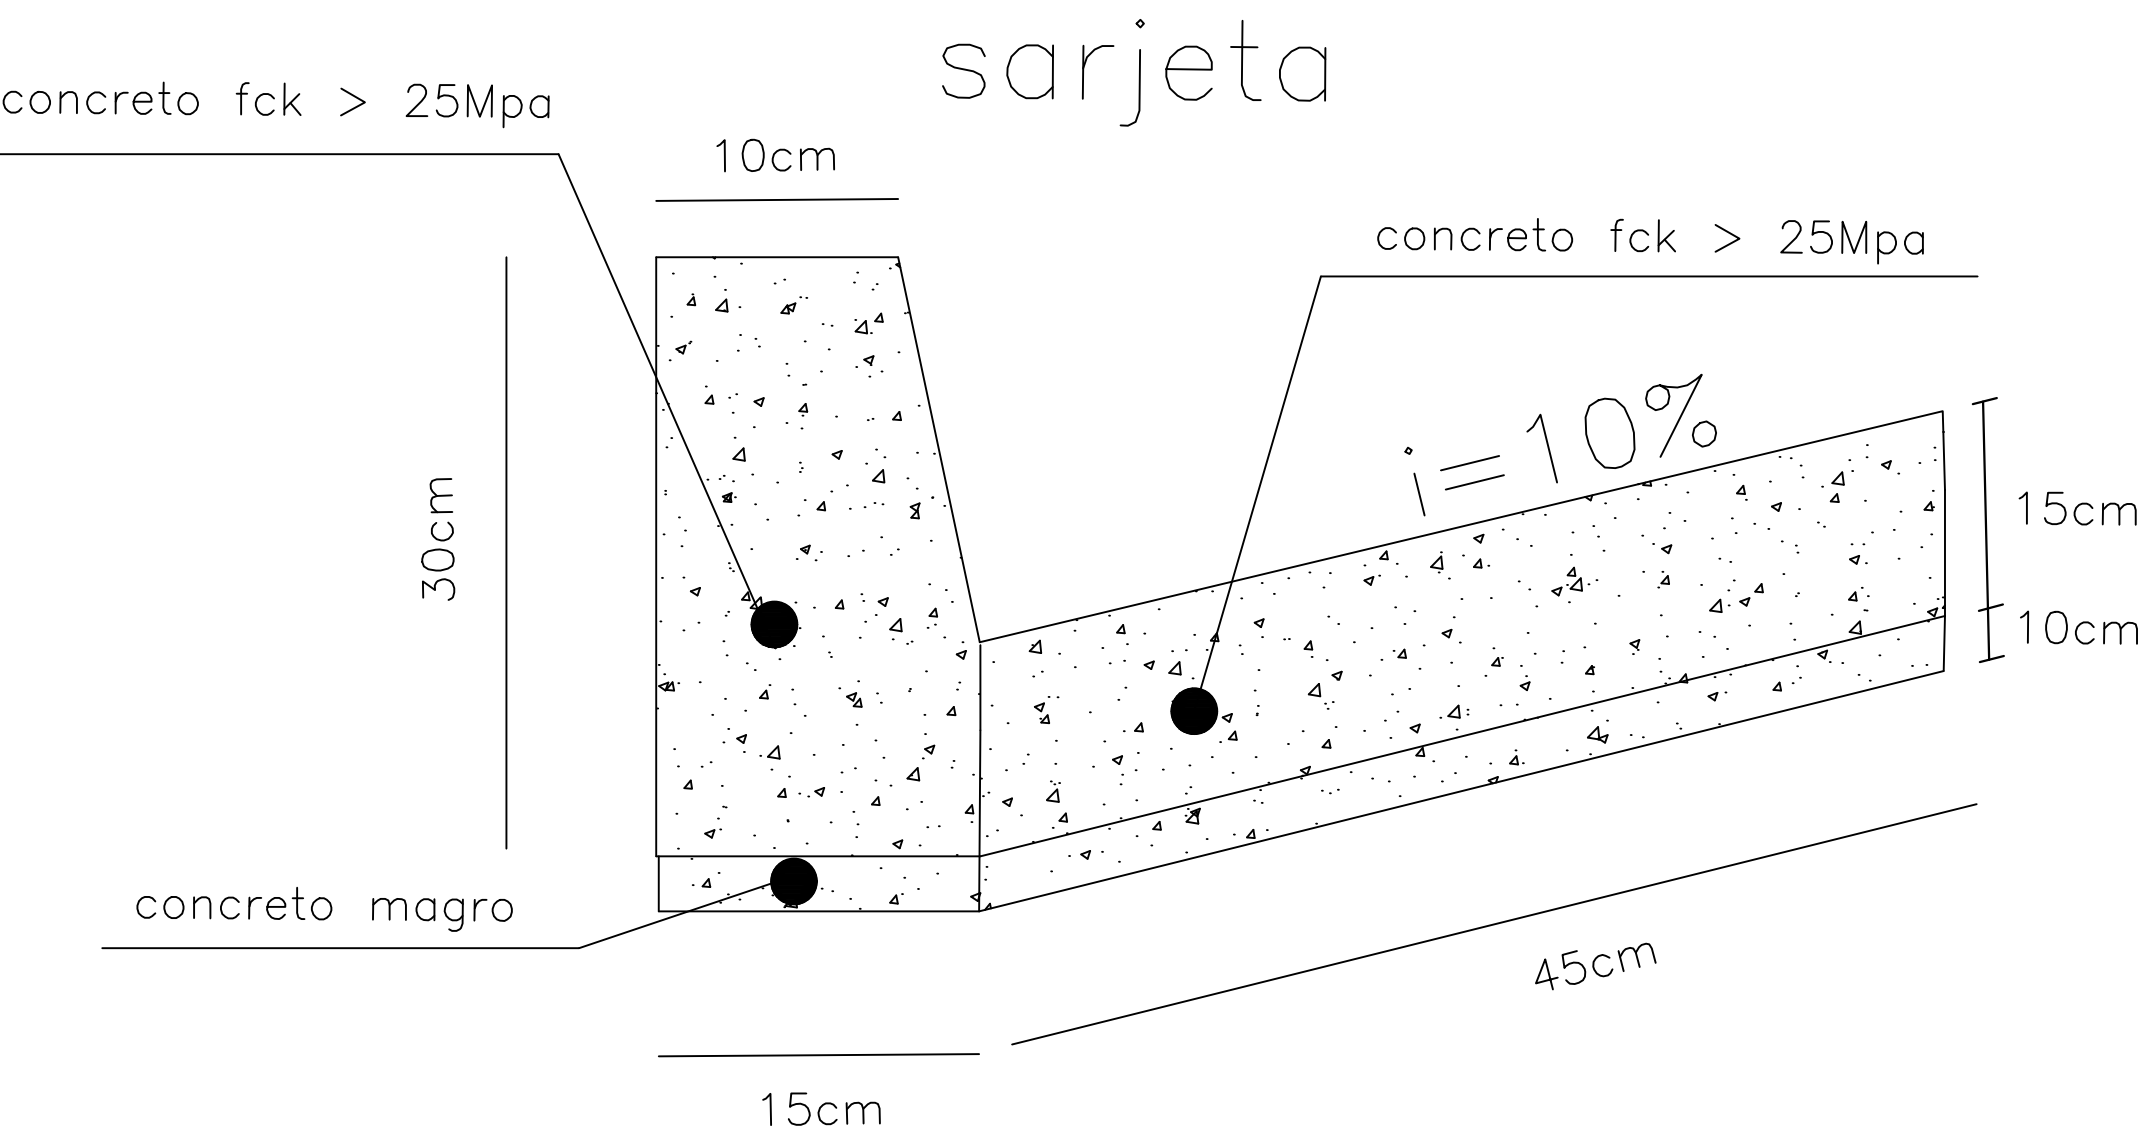


SEÇÃO TRANSVERSAL DO REPARO PROFUNDO

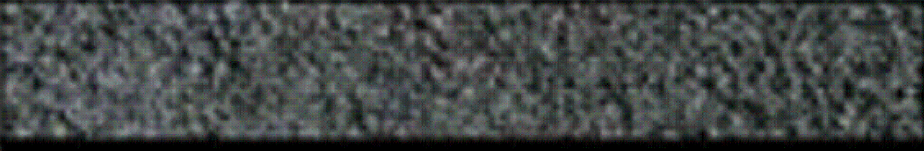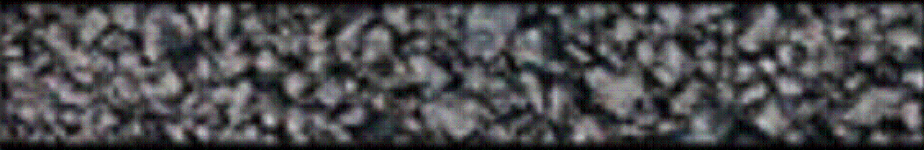CAMADA	REPRESENTAÇÃO GRÁFICA	ESPESSURA (cm)
SMA		5,00
binder		6,00
rap espumado		20,00
RCC		30,00
SUBLEITO		

Imprimação (ligante)

SOLUÇÃO DE REQUALIFICAÇÃO FUNCIONAL

SEÇÃO TRANSVERSAL DA REQUALIFICAÇÃO DO PAVIMENTO

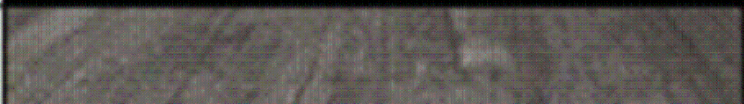CAMADA	REPRESENTAÇÃO GRÁFICA	ESPESSURA (cm)
SMA		5,00
fresagem		5,00
PAVIMENTO REMANESCENTE		

AUTOR
FRANCISCO CARLOS GOES BUENO

DESENVOLVIMENTO
Desenvolvimento

DESENHO
FRANCISCO


DATA
02/07/2025

ESCALA
s/

LEVANTAMENTO
Levantamento

REVISÃO

NUMERO DES.

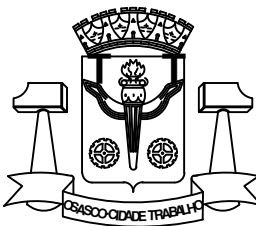

PREFEITURA DO MUNICÍPIO DE OSASCO

Secretaria de Serviços e Obras
Departamento de Obras Públicas

PROJETO DE RECAPEAMENTO ASFÁLTICO

projeto: R. DR. MIGUEL VIEIRA FERREIRA - JAGUARIBE

CONTEUDO
conteúdo:

Folha:

02/02


R. CIPRIANO TAVARES

RUA ELOY CANDIDO LOPES

R. DR. JAIME REGALO PEREIRA

RUA ITABUNA

N.V.

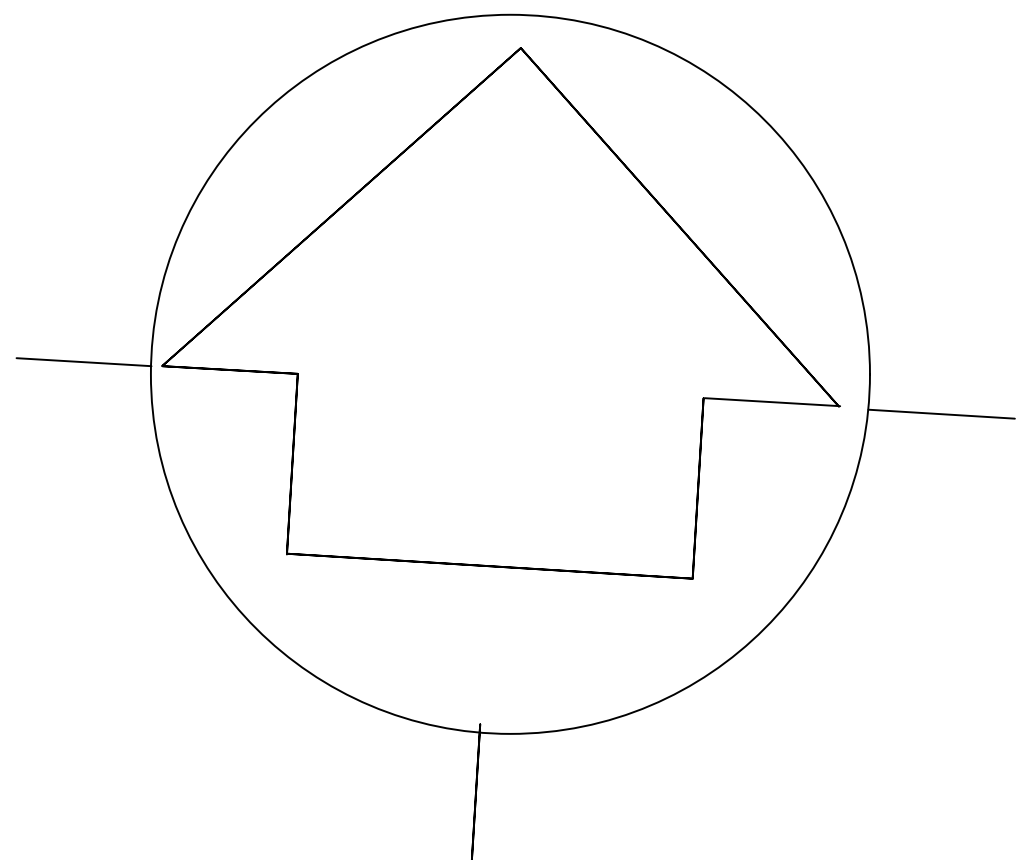

SOLUÇÃO DE REQUALIFICAÇÃO FUNCIONAL

SEÇÃO TRANSVERSAL DA REQUALIFICAÇÃO DO PAVIMENTO


CAMADA	REPRESENTAÇÃO GRÁFICA	ESPESSURA (cm)
CBUQ (FXIII)		5,00
Fresagem		5,00
PAVIMENTO REMANESCENTE		

SEÇÃO TRANSVERSAL DO REPARO PROFUNDO

CAMADA	REPRESENTAÇÃO GRÁFICA	ESPESSURA (cm)
CBUQ (FXIII)		5,00
binder		6,00
rap espumado		20,00
RCC		30,00
SUBLEITO		

Imprimação (ligante)

LEGENDA:—

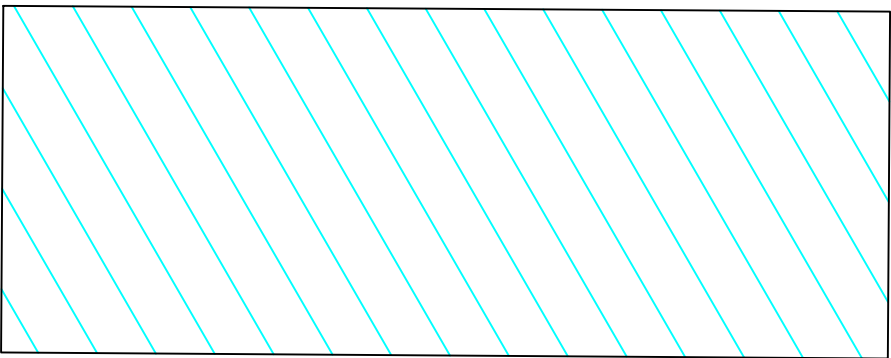

AREA DE RECAPE = 2.800,00M2
COMPR.= 400,00m

AUTOR
IGOR—ESTAGIÁRIO

DESENVOLVIMENTO
Desenvolvimento

DESENHO
IGOR—ESTAGIÁRIO


DATA
21/10/2025

ESCALA
s/

LEVANTAMENTO
Levantamento

REVISÃO

NUMERO DES.

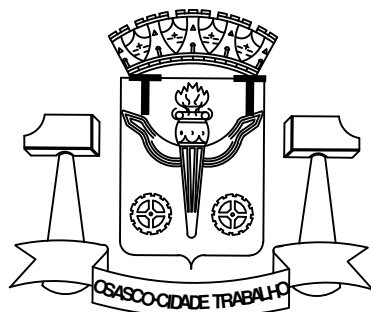

PREFEITURA DO MUNICÍPIO DE OSASCO
Secretaria de Serviços e Obras
Departamento de Obras Públicas



PROJETO DE RECAPEAMENTO ASFÁLTICO
RUA ELOY CANDIDO LOPES - CENTRO

projeto:




CONTEUDO
conteúdo:

Folha:

01

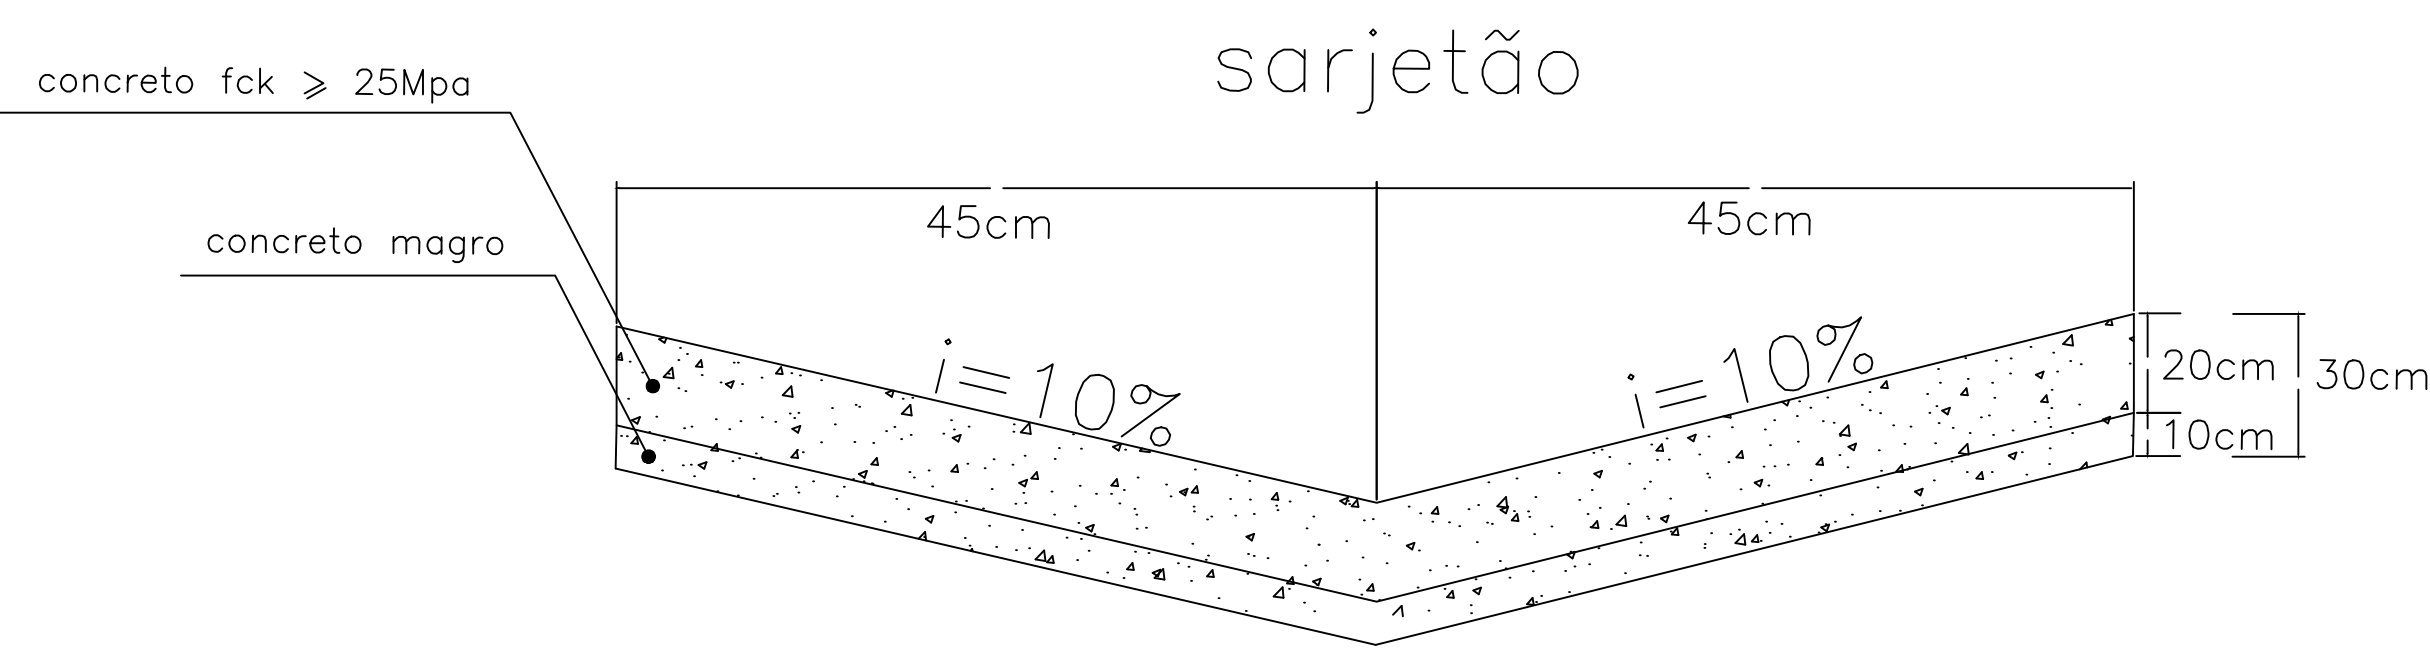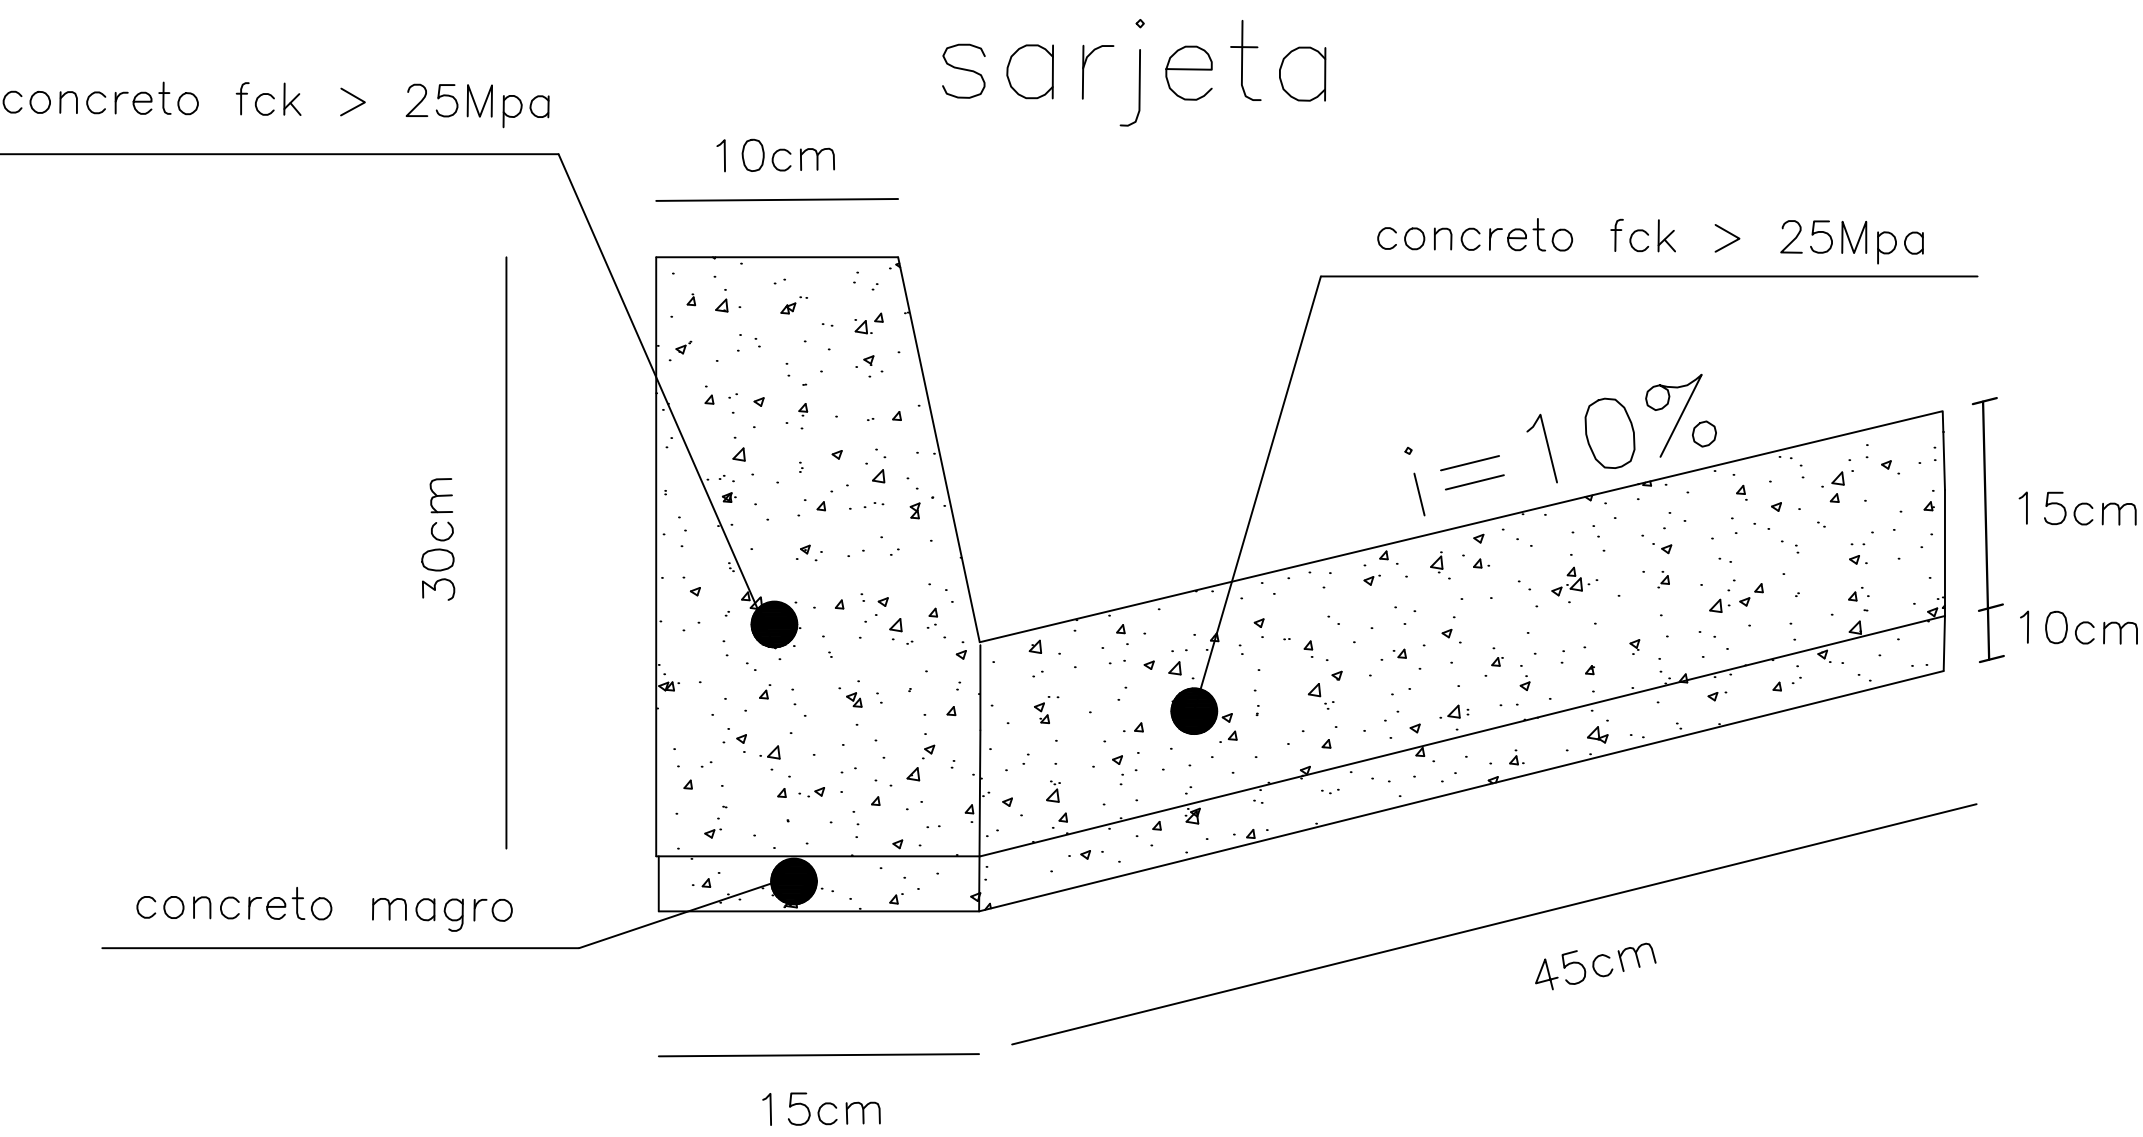

SEÇÃO TRANSVERSAL DO REPARO PROFUNDO

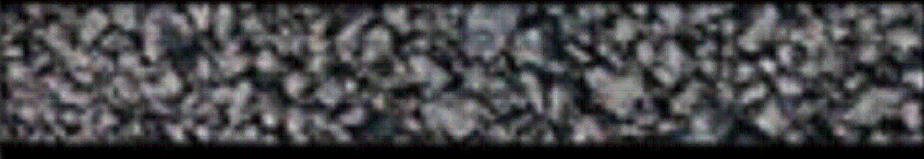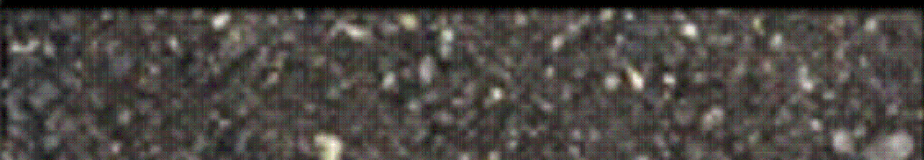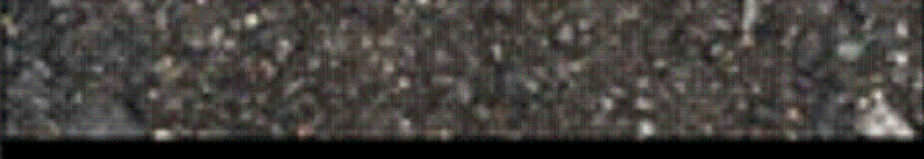CAMADA	REPRESENTAÇÃO GRÁFICA	ESPESSURA (cm)
SMA		5,00
binder		6,00
rap espumado		20,00
RCC		30,00
SUBLEITO		

Imprimação (ligante)

SOLUÇÃO DE REQUALIFICAÇÃO FUNCIONAL

SEÇÃO TRANSVERSAL DA REQUALIFICAÇÃO DO PAVIMENTO

CAMADA	REPRESENTAÇÃO GRÁFICA	ESPESSURA (cm)
SMA		5,00
fresagem		5,00
PAVIMENTO REMANESCENTE		

AUTOR
FRANCISCO CARLOS GOES BUENO

DESENVOLVIMENTO
Desenvolvimento

DESENHO
FRANCISCO


DATA
02/07/2025

ESCALA
s/

LEVANTAMENTO
Levantamento

REVISÃO

NUMERO DES.

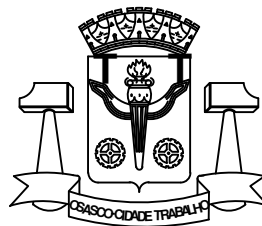

PREFEITURA DO MUNICÍPIO DE OSASCO

Secretaria de Serviços e Obras
Departamento de Obras Públicas



PROJETO DE RECAPEAMENTO ASFÁLTICO

projeto: RUA ELOY CANDIDO LOPES - CENTRO


CONTEUDO
conteúdo:

Folha:

02/02

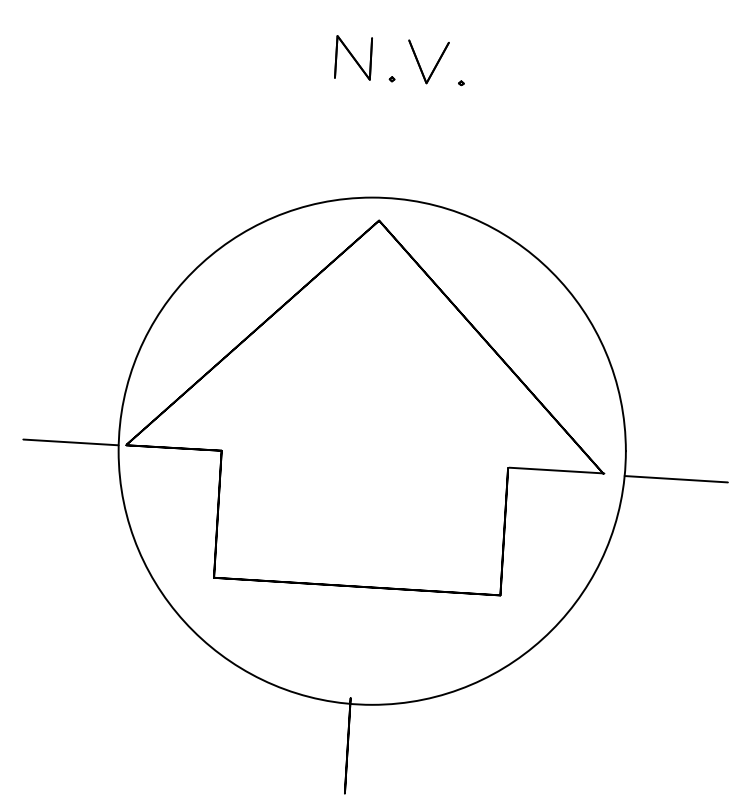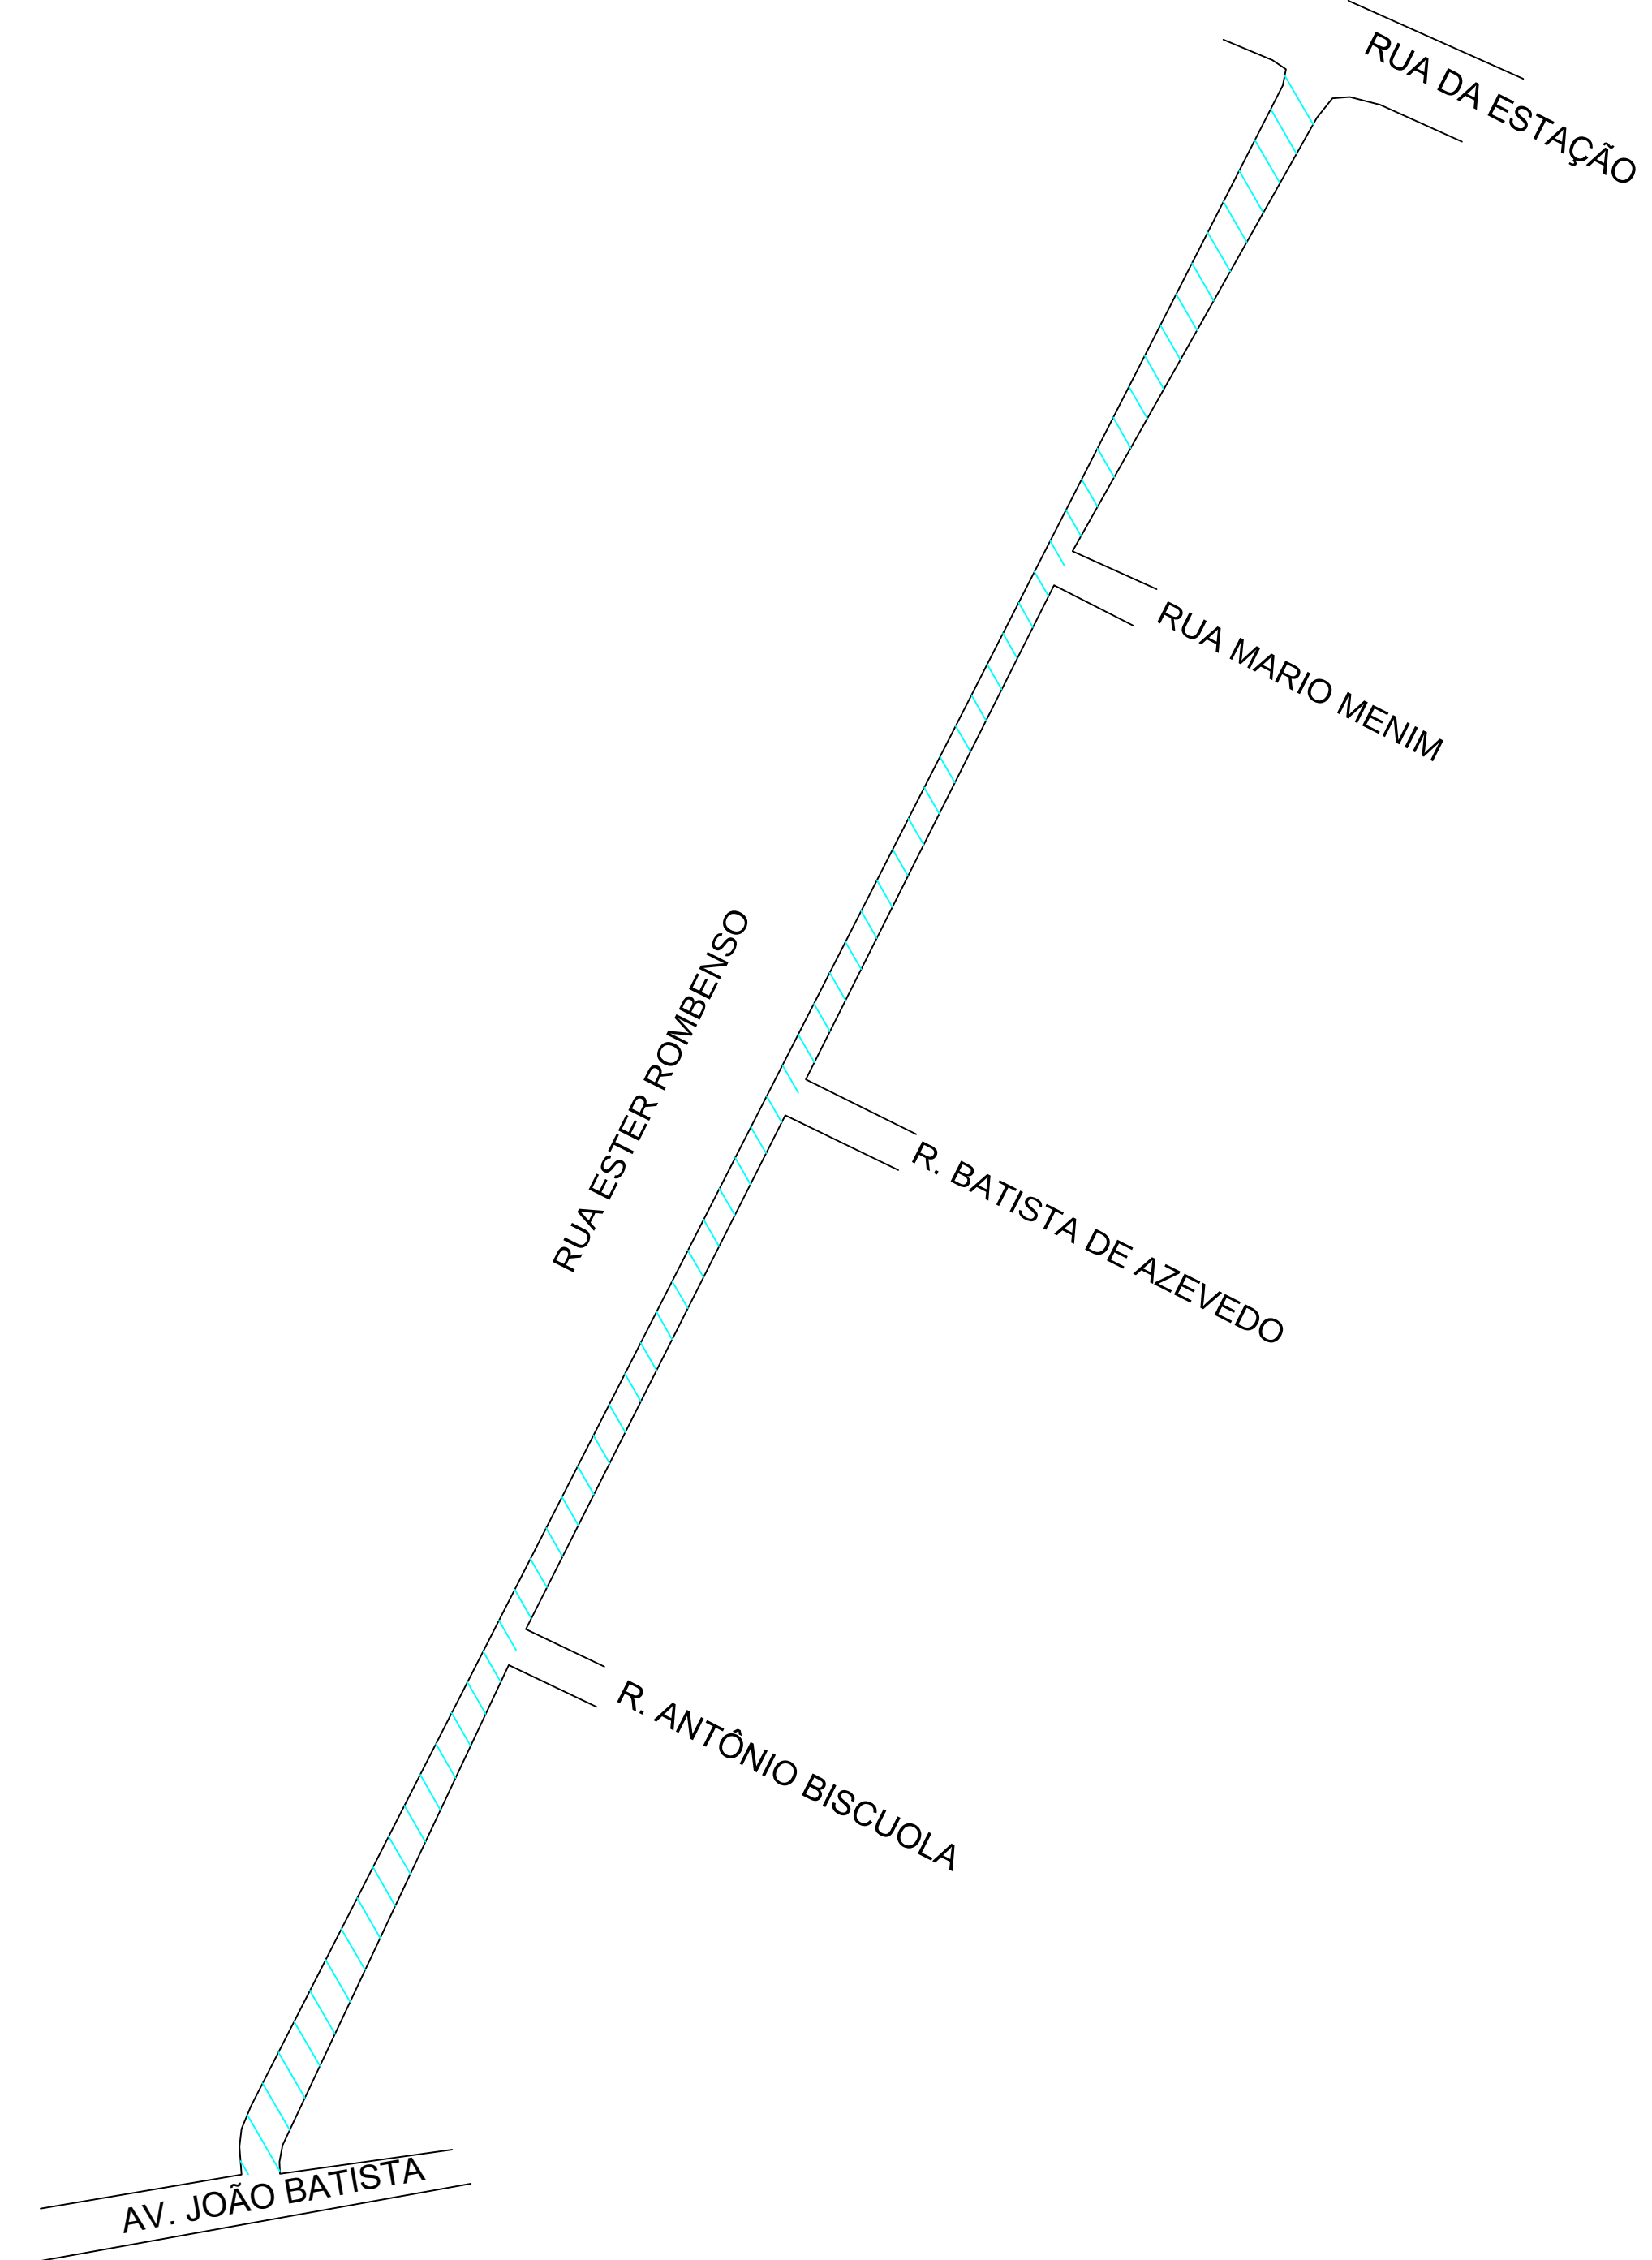

LEGENDA:—

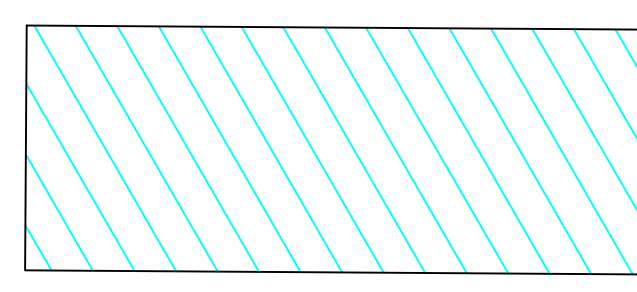

AREA DE RECAPE = 2.814,00M2
COMPR.= 402,00m

SOLUÇÃO DE REQUALIFICAÇÃO FUNCIONAL


SEÇÃO TRANSVERSAL DA REQUALIFICAÇÃO DO PAVIMENTO

CAMADA	REPRESENTAÇÃO GRÁFICA	ESPESSURA (cm)
CBUQ (FXIII)		5,00
Fresagem		5,00
PAVIMENTO REMANESCENTE		

SEÇÃO TRANSVERSAL DO REPARO PROFUNDO

CAMADA	REPRESENTAÇÃO GRÁFICA	ESPESSURA (cm)
CBUQ (FXIII)		5,00
binder		6,00
rap espumado		20,00
RCC		30,00
SUBLEITO		

Imprimação (ligante)

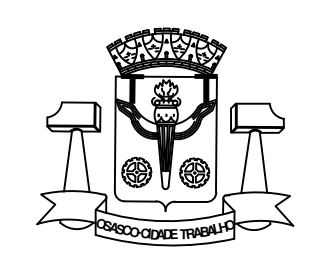

PREFEITURA DO MUNICÍPIO DE OSASCO
Secretaria de Serviços e Obras
Departamento de Obras Públicas



PROJETO DE RECAPEAMENTO ASFÁLTICO
RUA ESTER ROMBENSO - INDL. CENTRO

projeto:




CONTEUDO
conteúdo:

Folha:

01

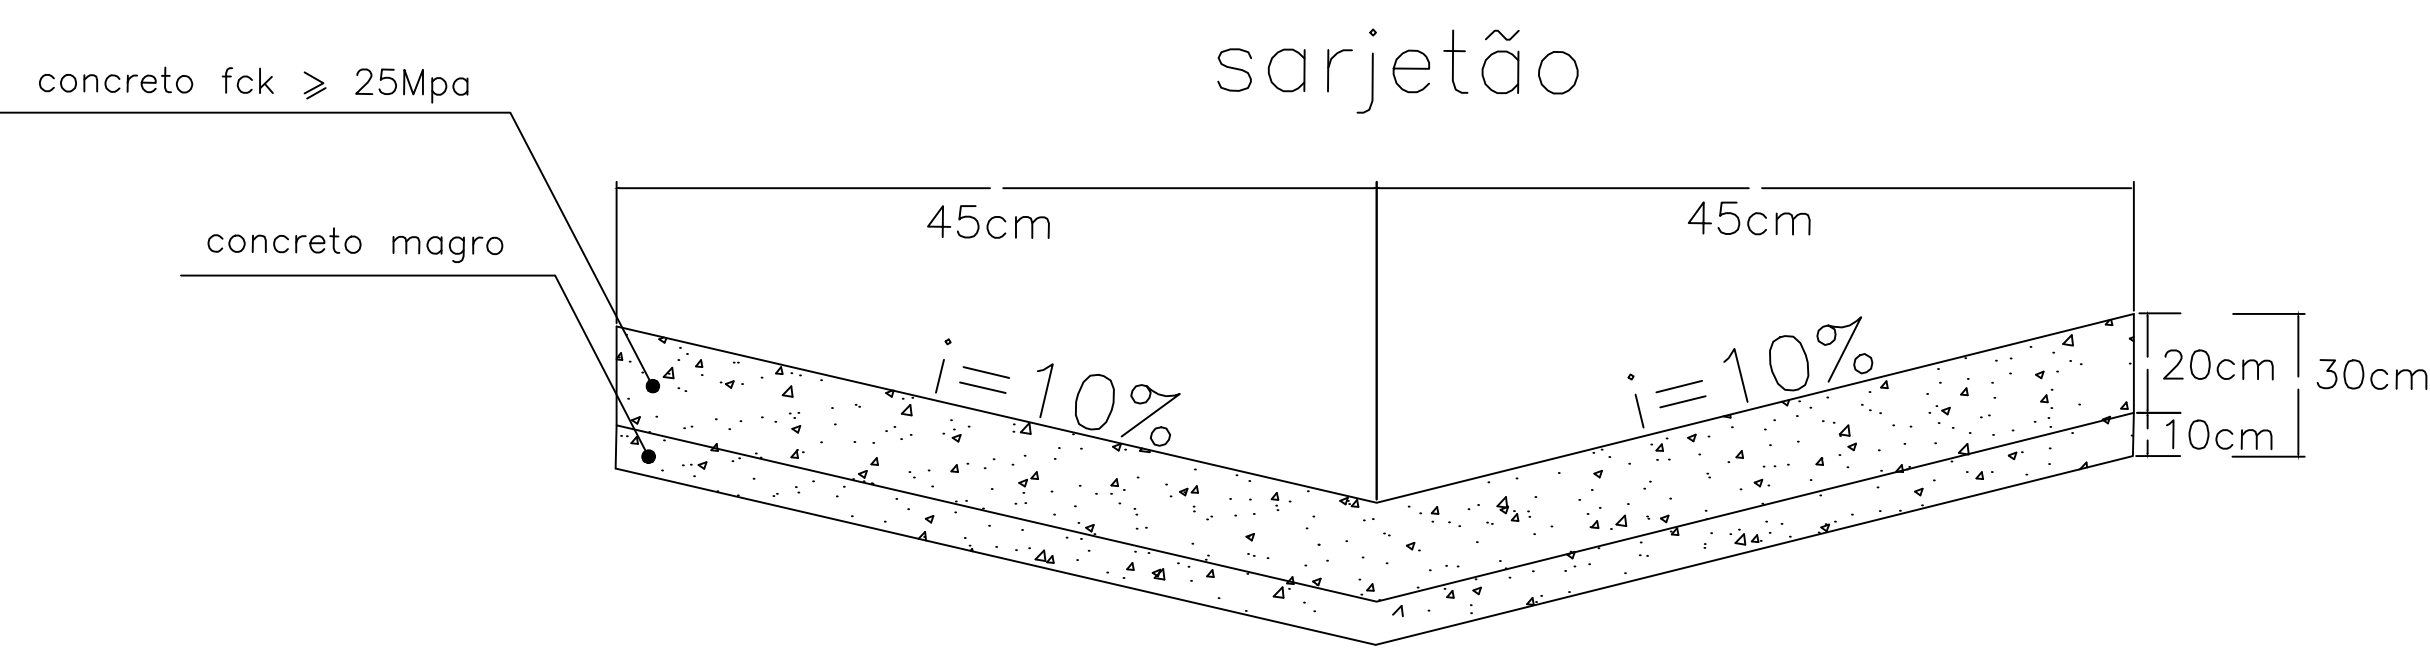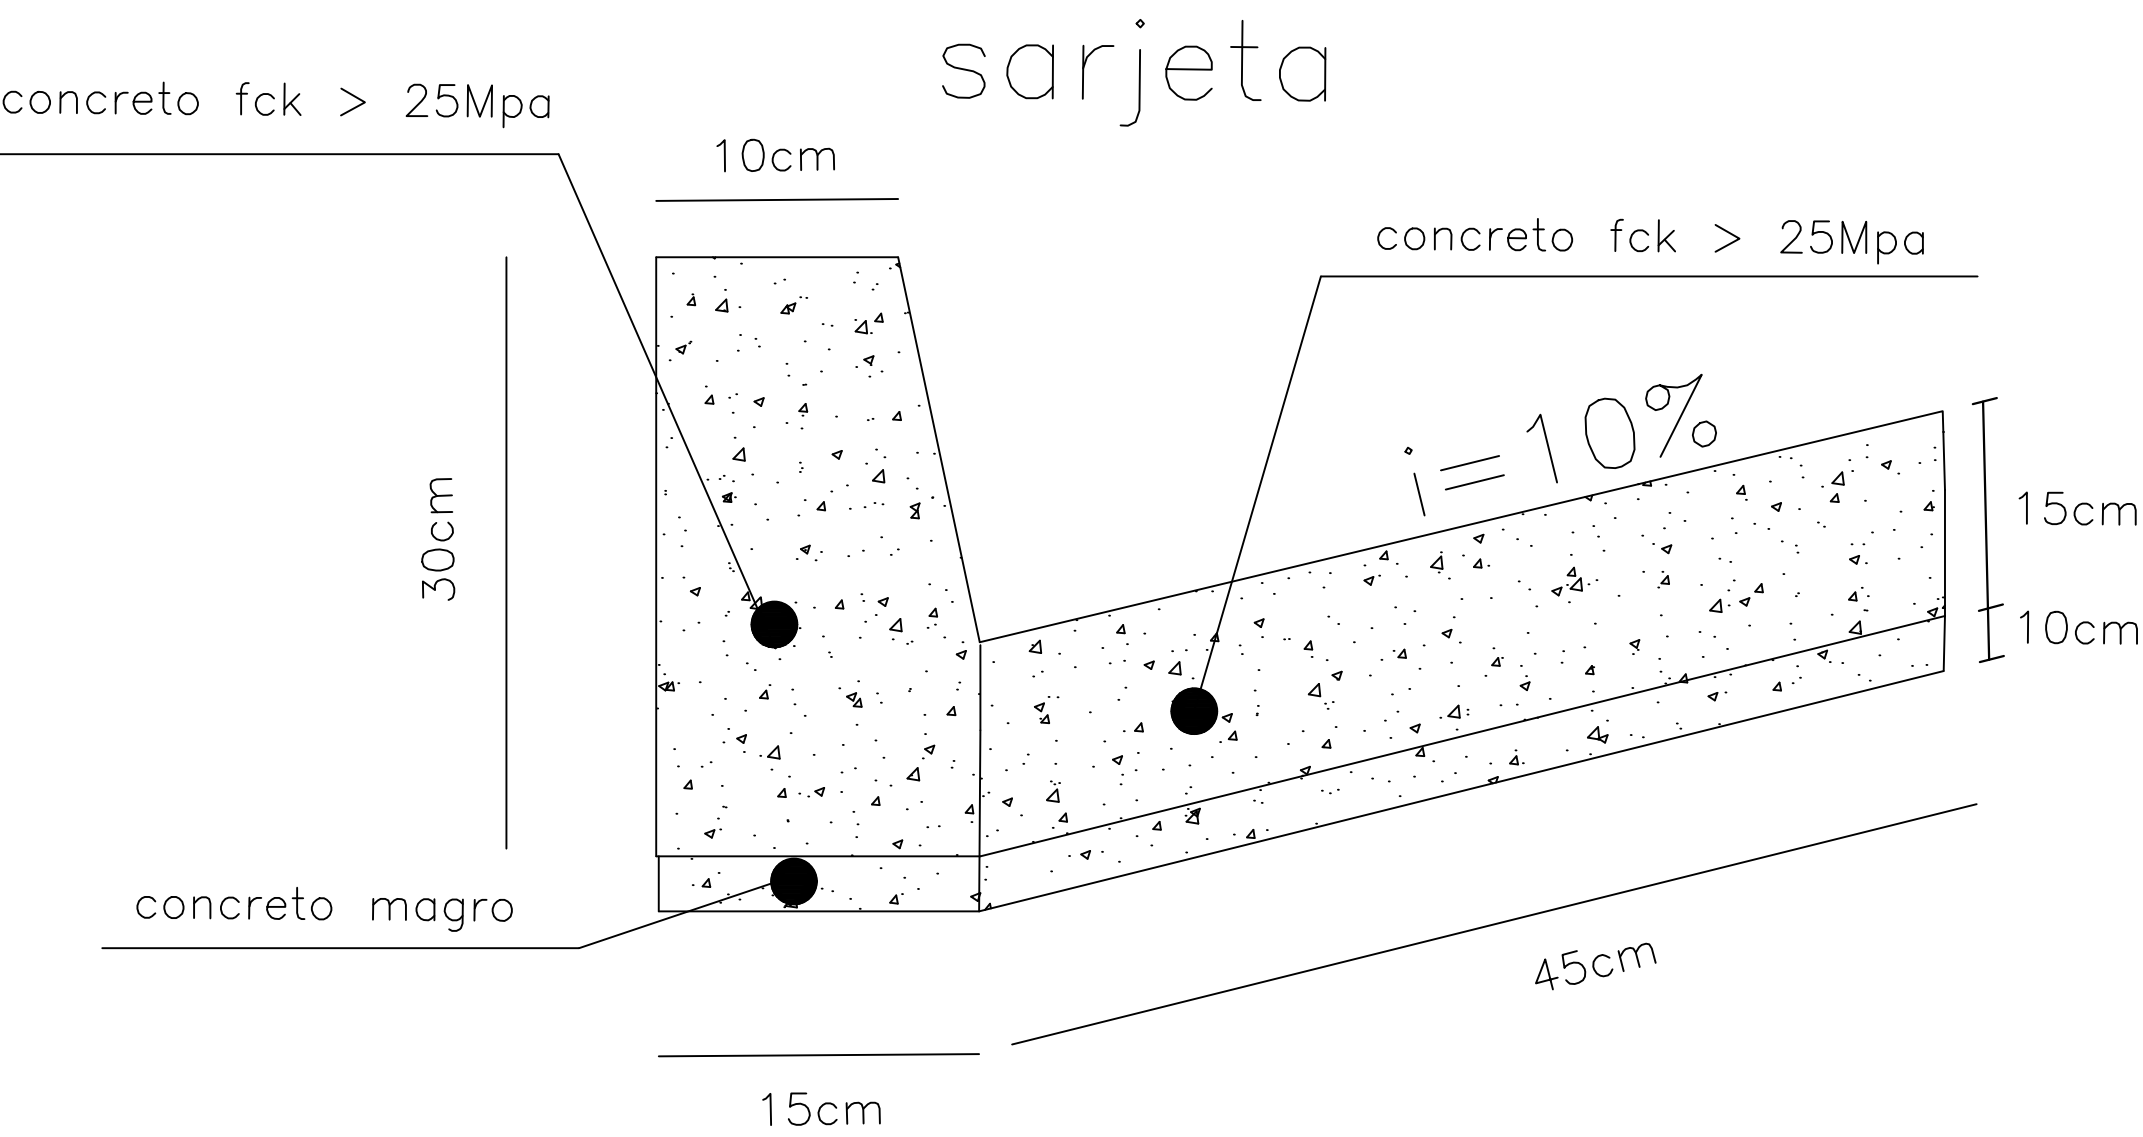

SEÇÃO TRANSVERSAL DO REPARO PROFUNDO

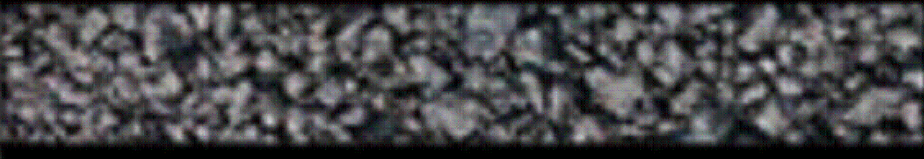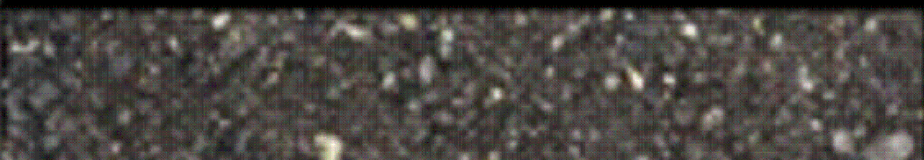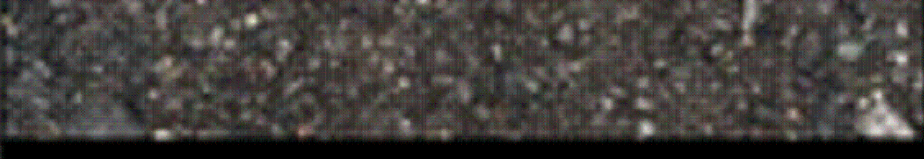CAMADA	REPRESENTAÇÃO GRÁFICA	ESPESSURA (cm)
SMA		5,00
binder		6,00
rap espumado		20,00
RCC		30,00
SUBLEITO		

Imprimação (ligante)

SOLUÇÃO DE REQUALIFICAÇÃO FUNCIONAL

SEÇÃO TRANSVERSAL DA REQUALIFICAÇÃO DO PAVIMENTO

CAMADA	REPRESENTAÇÃO GRÁFICA	ESPESSURA (cm)
SMA		5,00
fresagem		5,00
PAVIMENTO REMANESCENTE		

AUTOR
FRANCISCO CARLOS GOES BUENO

DESENVOLVIMENTO
Desenvolvimento

DESENHO
FRANCISCO


DATA
02/07/2025

ESCALA
s/

LEVANTAMENTO
Levantamento

REVISÃO

NUMERO DES.

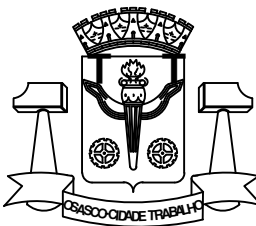

PREFEITURA DO MUNICÍPIO DE OSASCO

Secretaria de Serviços e Obras
Departamento de Obras Públicas


PROJETO DE RECAPEAMENTO ASFÁLTICO

projeto: RUA ESTER ROMBENSO - INDL. CENTRO


CONTEUDO
conteúdo:

Folha:

02/02

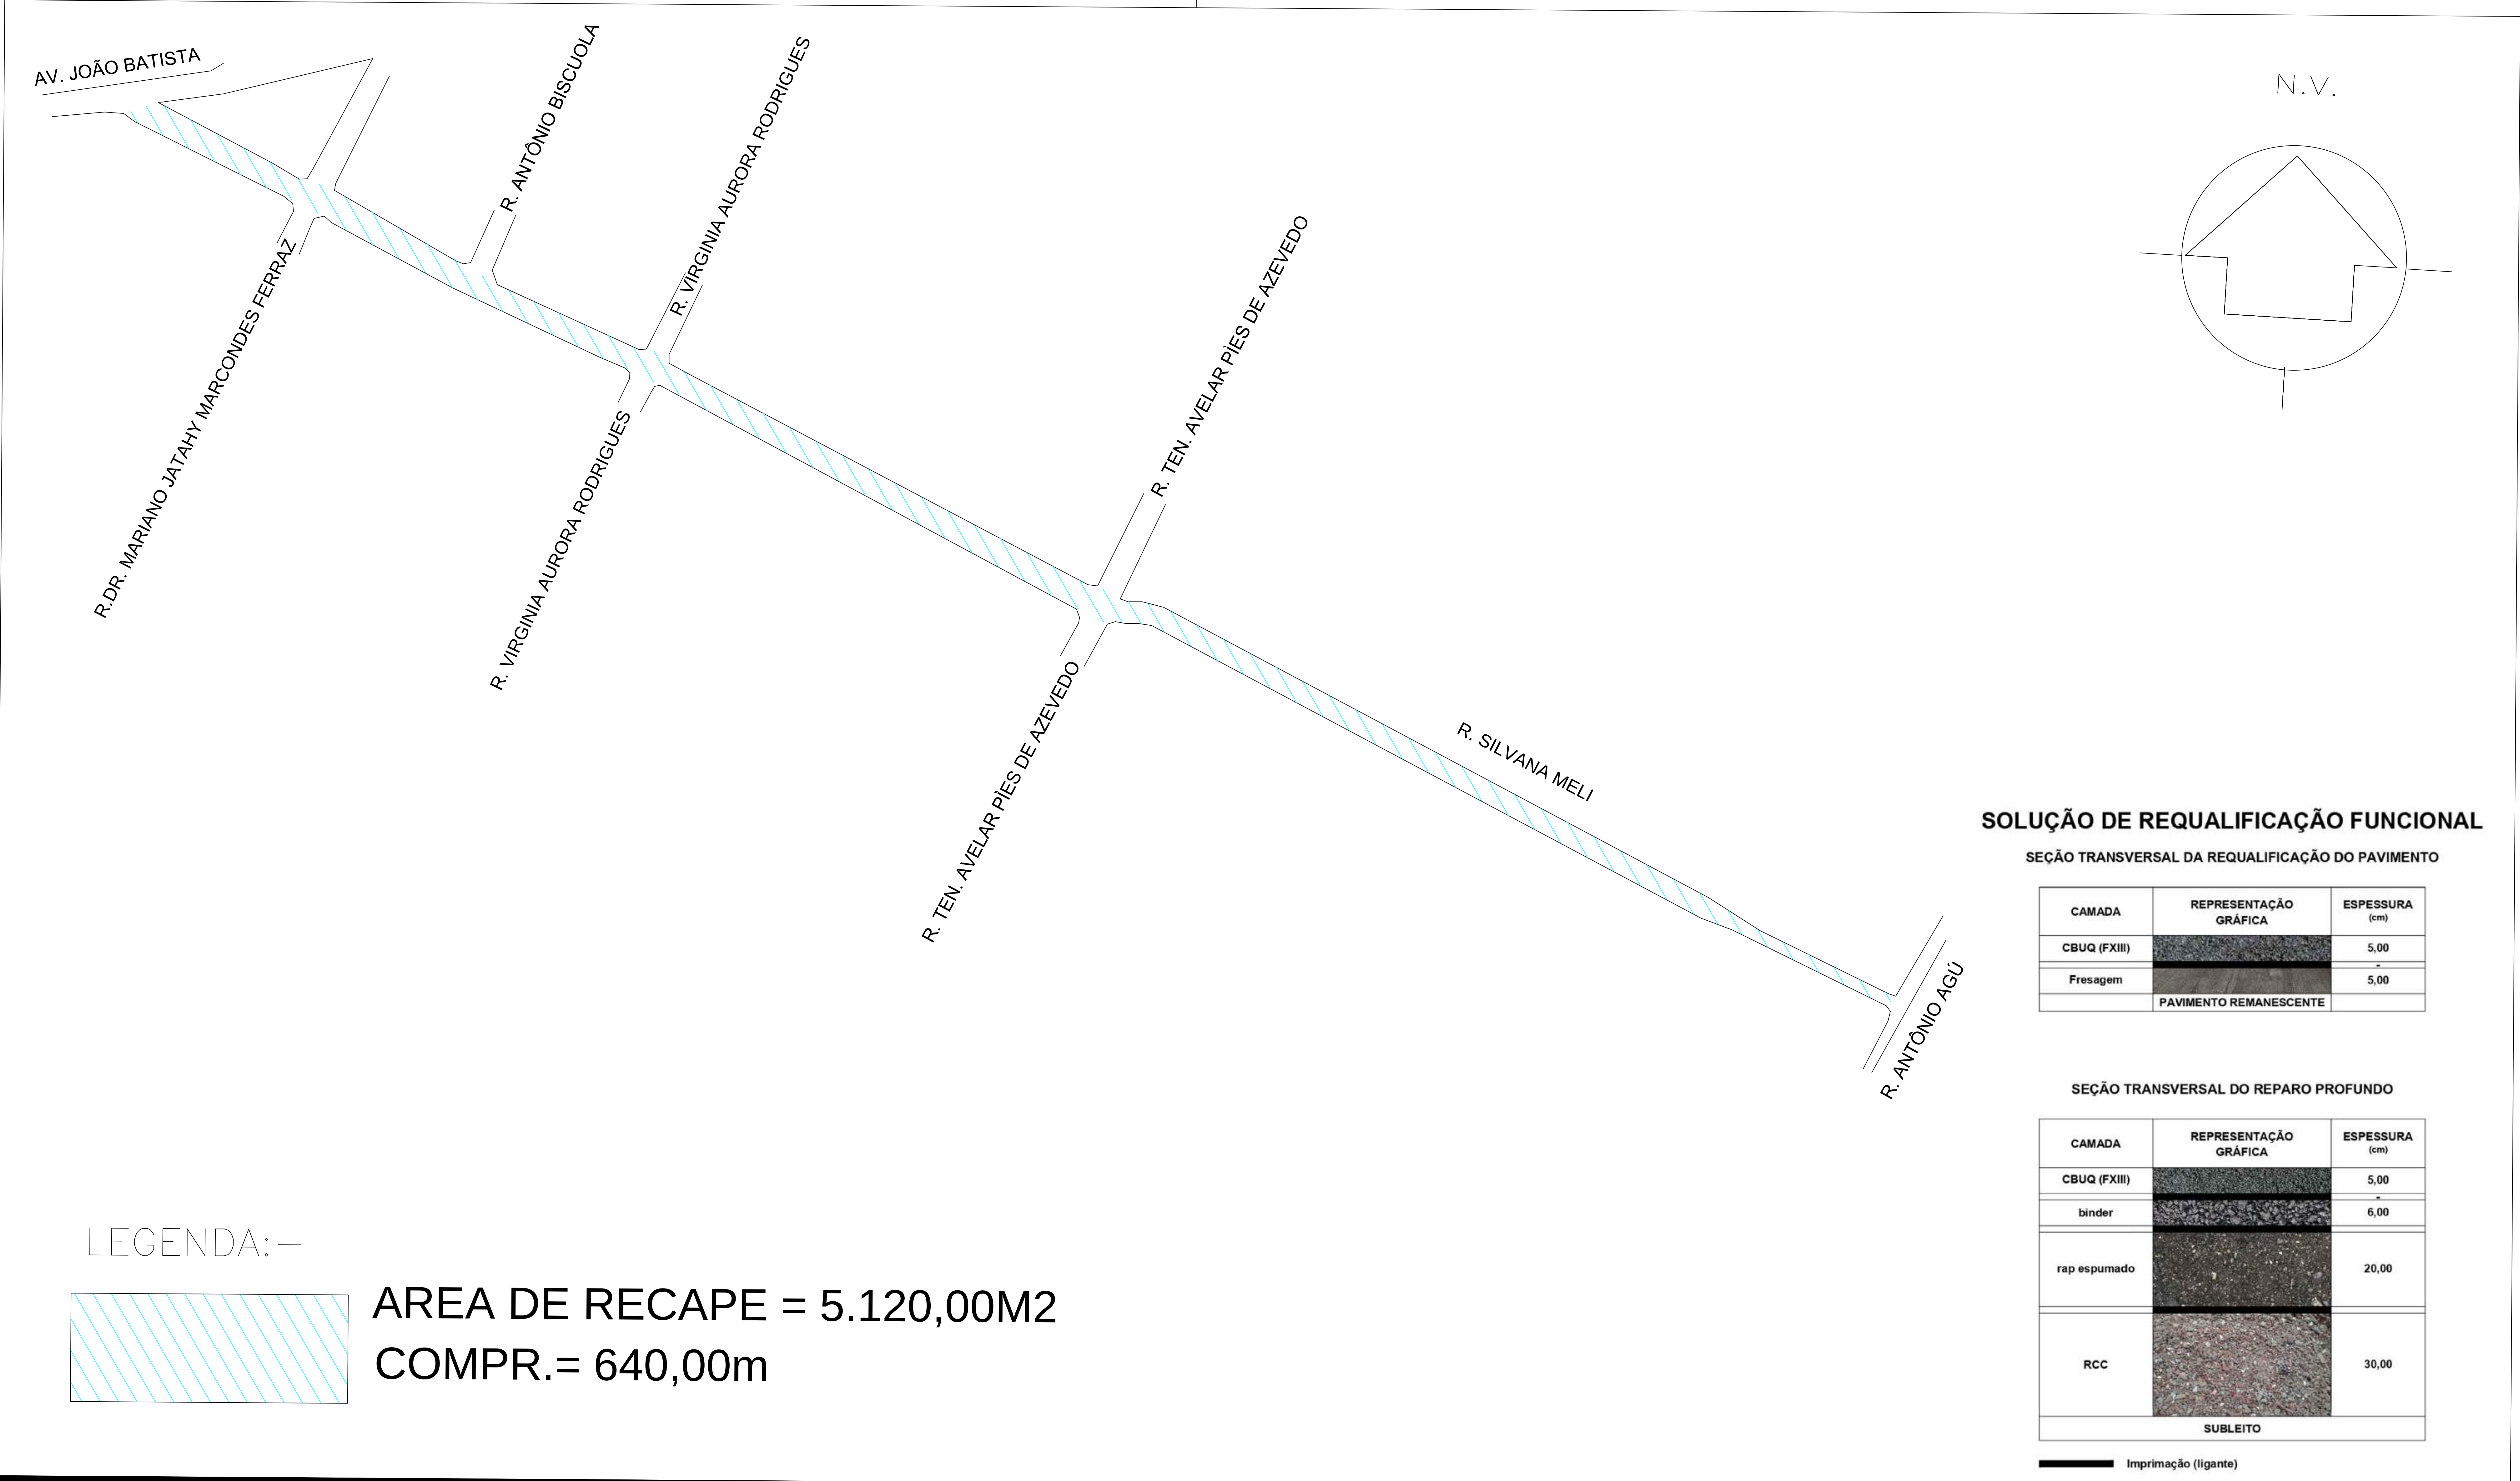

LEGENDA: —

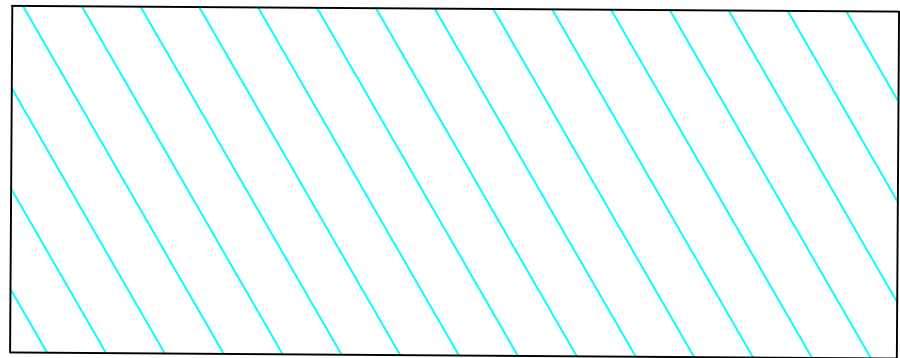

AREA DE RECAPE = 5.120,00M2
COMPR.= 640,00m

SOLUÇÃO DE REQUALIFICAÇÃO FUNCIONAL


SEÇÃO TRANSVERSAL DA REQUALIFICAÇÃO DO PAVIMENTO



CAMADA	REPRESENTAÇÃO GRÁFICA	ESPESSURA (cm)
CBUQ (FXIII)		5,00
Fresagem		5,00
PAVIMENTO REMANESCENTE		

SEÇÃO TRANSVERSAL DO REPARO PROFUNDO

CAMADA	REPRESENTAÇÃO GRÁFICA	ESPESSURA (cm)
CBUQ (FXIII)		5,00
binder		6,00
rap espumado		20,00
RCC		30,00
SUBLEITO		

Imprimação (ligante)

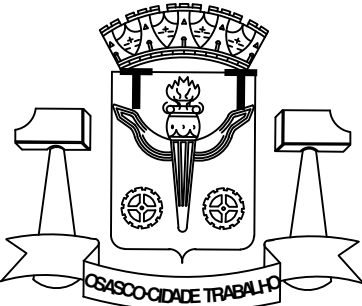AUTOR IGOR—ESTAGIÁRIO DESENVOLVIMENTO Desenvolvimento DESENHO IGOR—ESTAGIÁRIO DATA 20/10/2025 ESCALA s/			 PREFEITURA DO MUNICÍPIO DE OSASCO Secretaria de Serviços e Obras Departamento de Obras Públicas	
LEVANTAMENTO Levantamento REVISÃO NUMERO DES.			PROJETO DE RECAPEAMENTO ASFÁLTICO R. FIORINO BELTRANO - CENTRO projeto: CONTEUDO conteúdo:	
			Folha: 01	

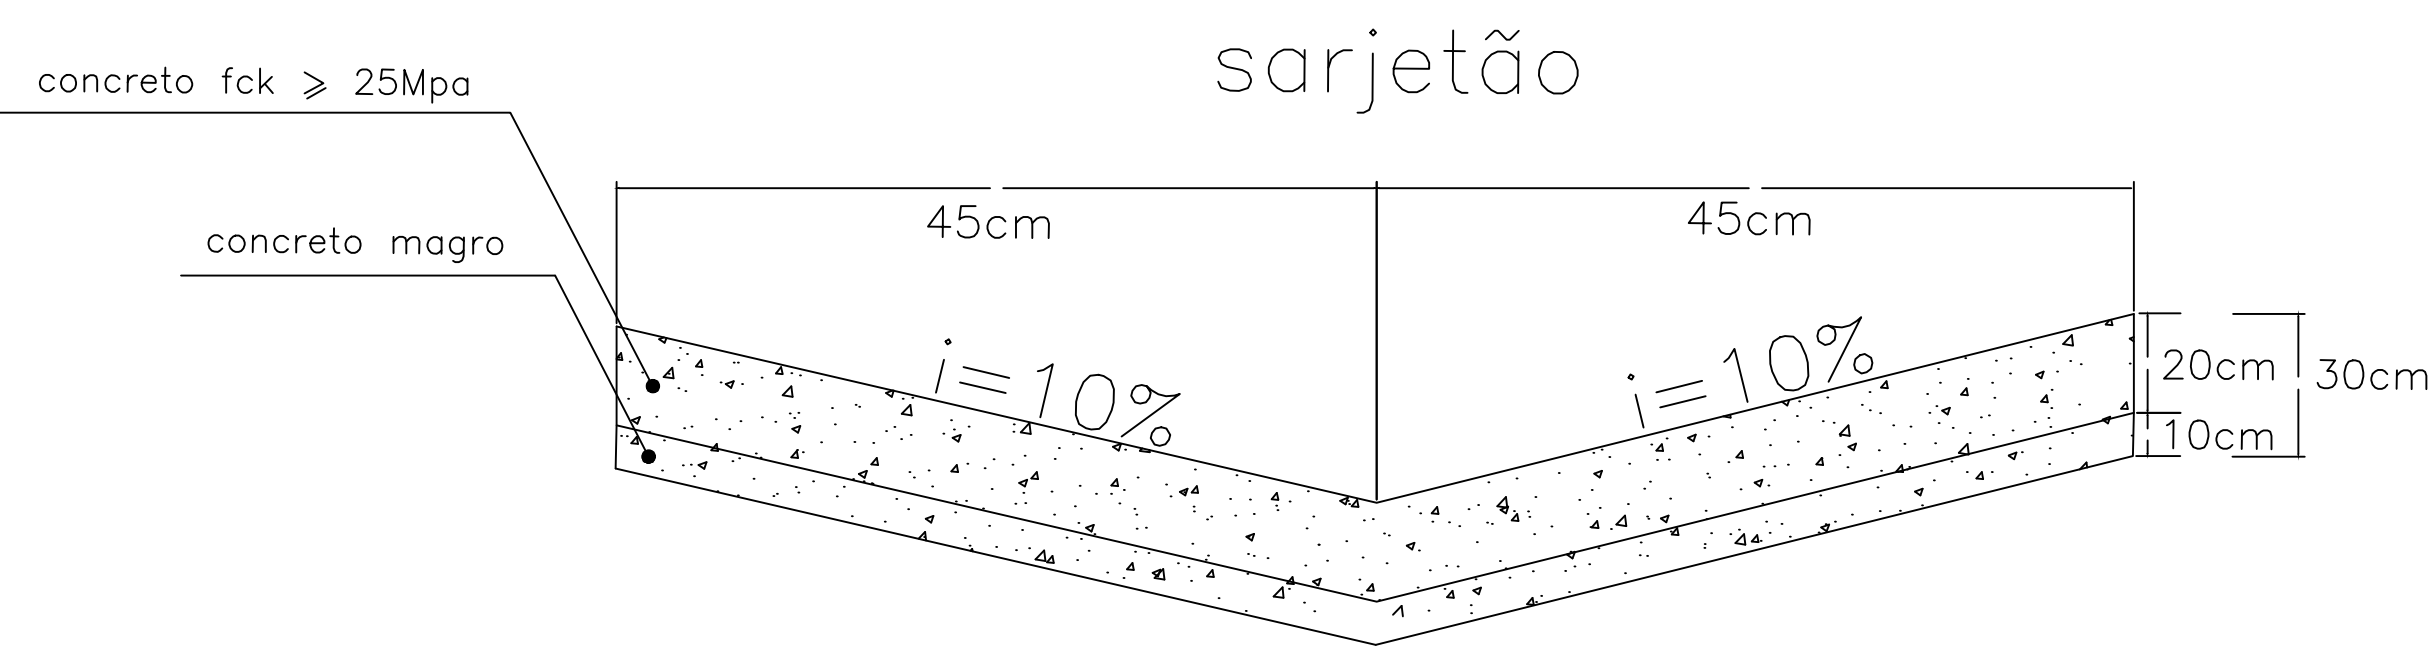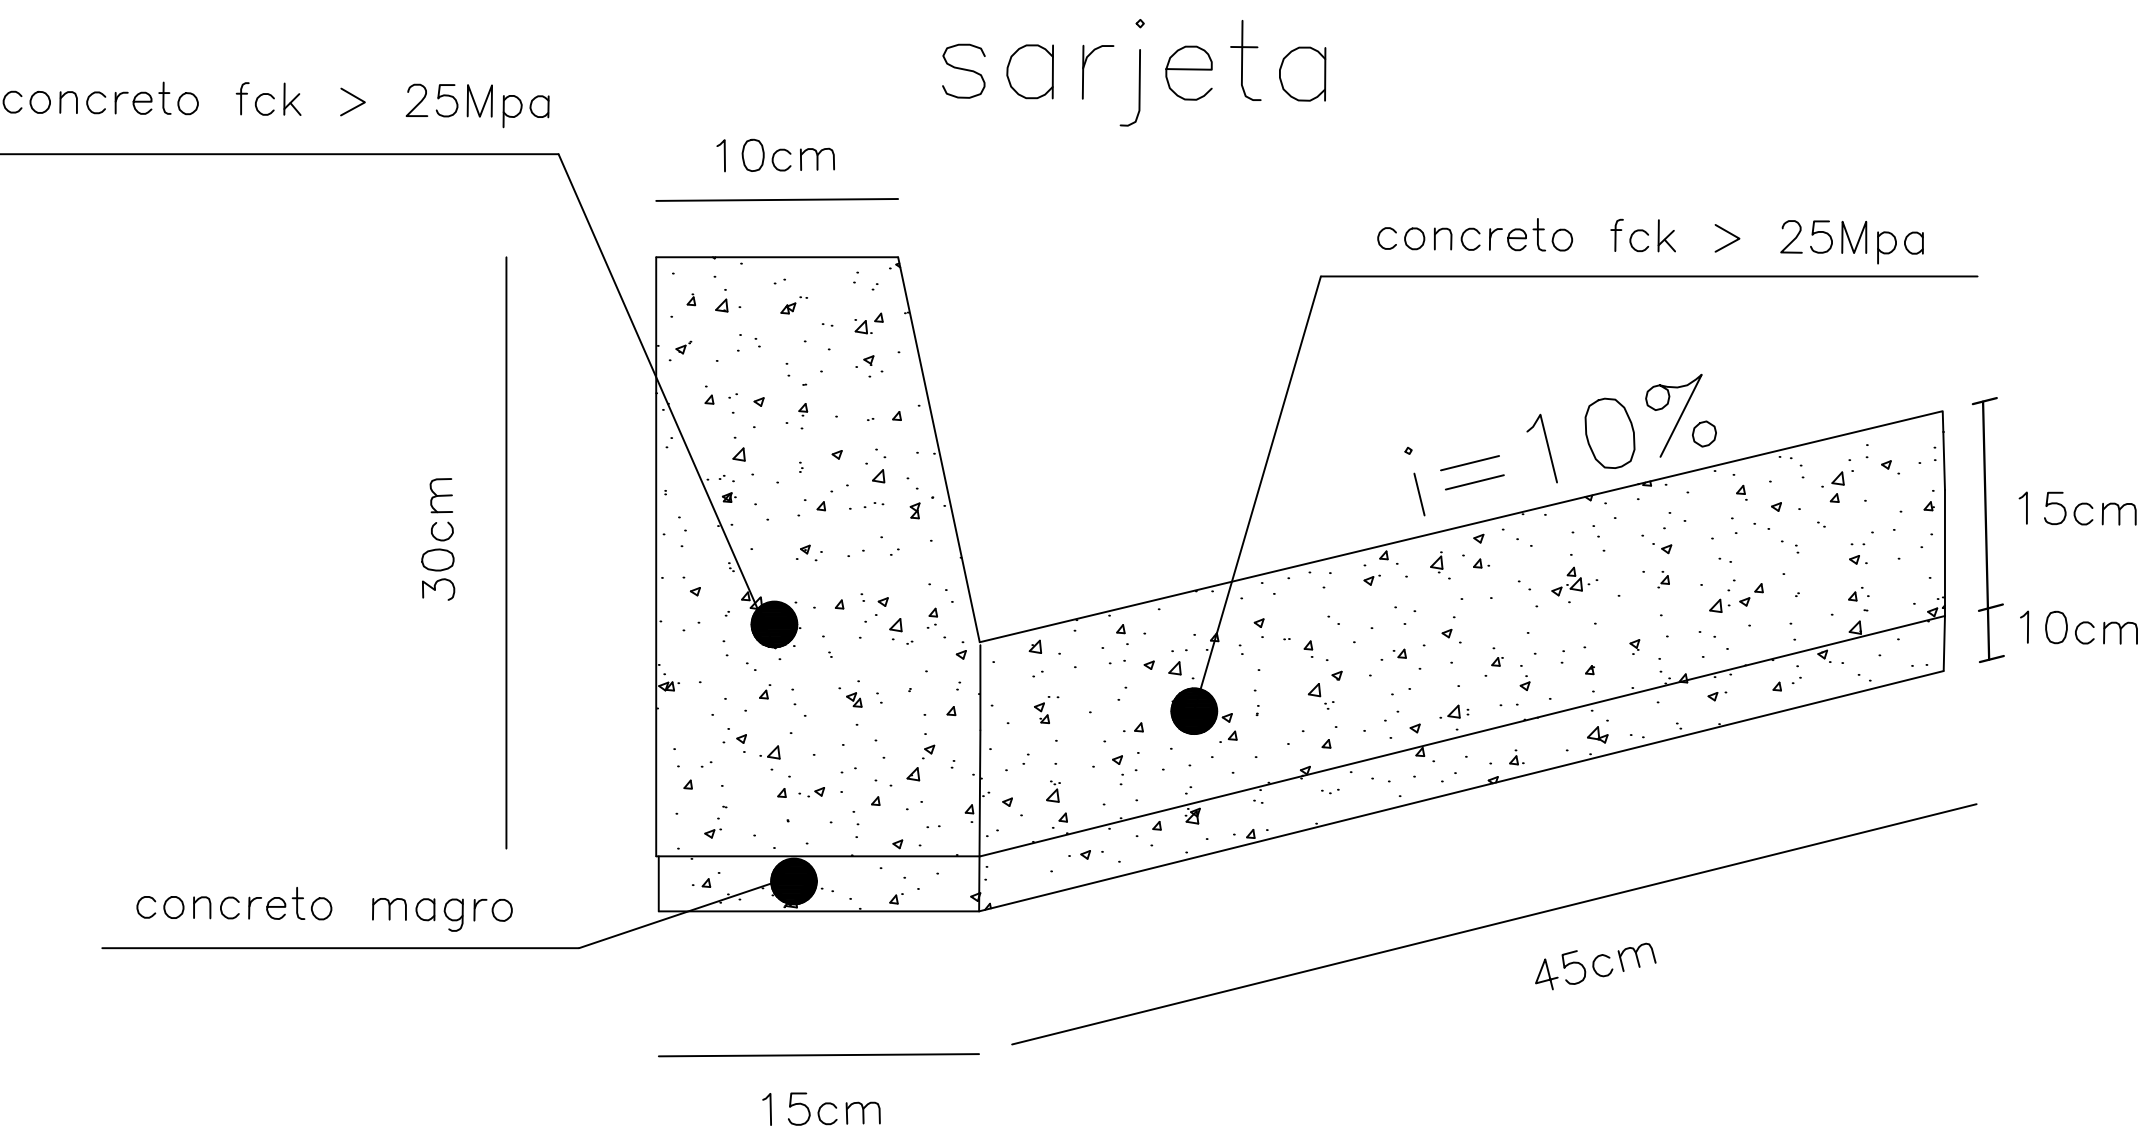

SEÇÃO TRANSVERSAL DO REPARO PROFUNDO

CAMADA	REPRESENTAÇÃO GRÁFICA	ESPESSURA (cm)
SMA		5,00
binder		6,00
rap espumado		20,00
RCC		30,00
SUBLEITO		

Imprimação (ligante)

SOLUÇÃO DE REQUALIFICAÇÃO FUNCIONAL

SEÇÃO TRANSVERSAL DA REQUALIFICAÇÃO DO PAVIMENTO

CAMADA	REPRESENTAÇÃO GRÁFICA	ESPESSURA (cm)
SMA		5,00
fresagem		5,00
PAVIMENTO REMANESCENTE		

AUTOR
FRANCISCO CARLOS GOES BUENO

DESENVOLVIMENTO
Desenvolvimento

DESENHO
FRANCISCO


DATA
02/07/2025

ESCALA
s/

LEVANTAMENTO
Levantamento

REVISÃO

NUMERO DES.

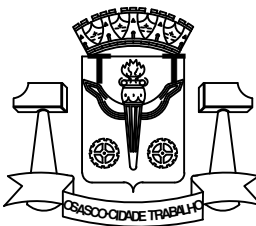

PREFEITURA DO MUNICÍPIO DE OSASCO

Secretaria de Serviços e Obras
Departamento de Obras Públicas


PROJETO DE RECAPEAMENTO ASFÁLTICO

projeto: **R. FIORINO BELTRANO - CENTRO**


CONTEUDO
conteúdo:

Folha:

02/02

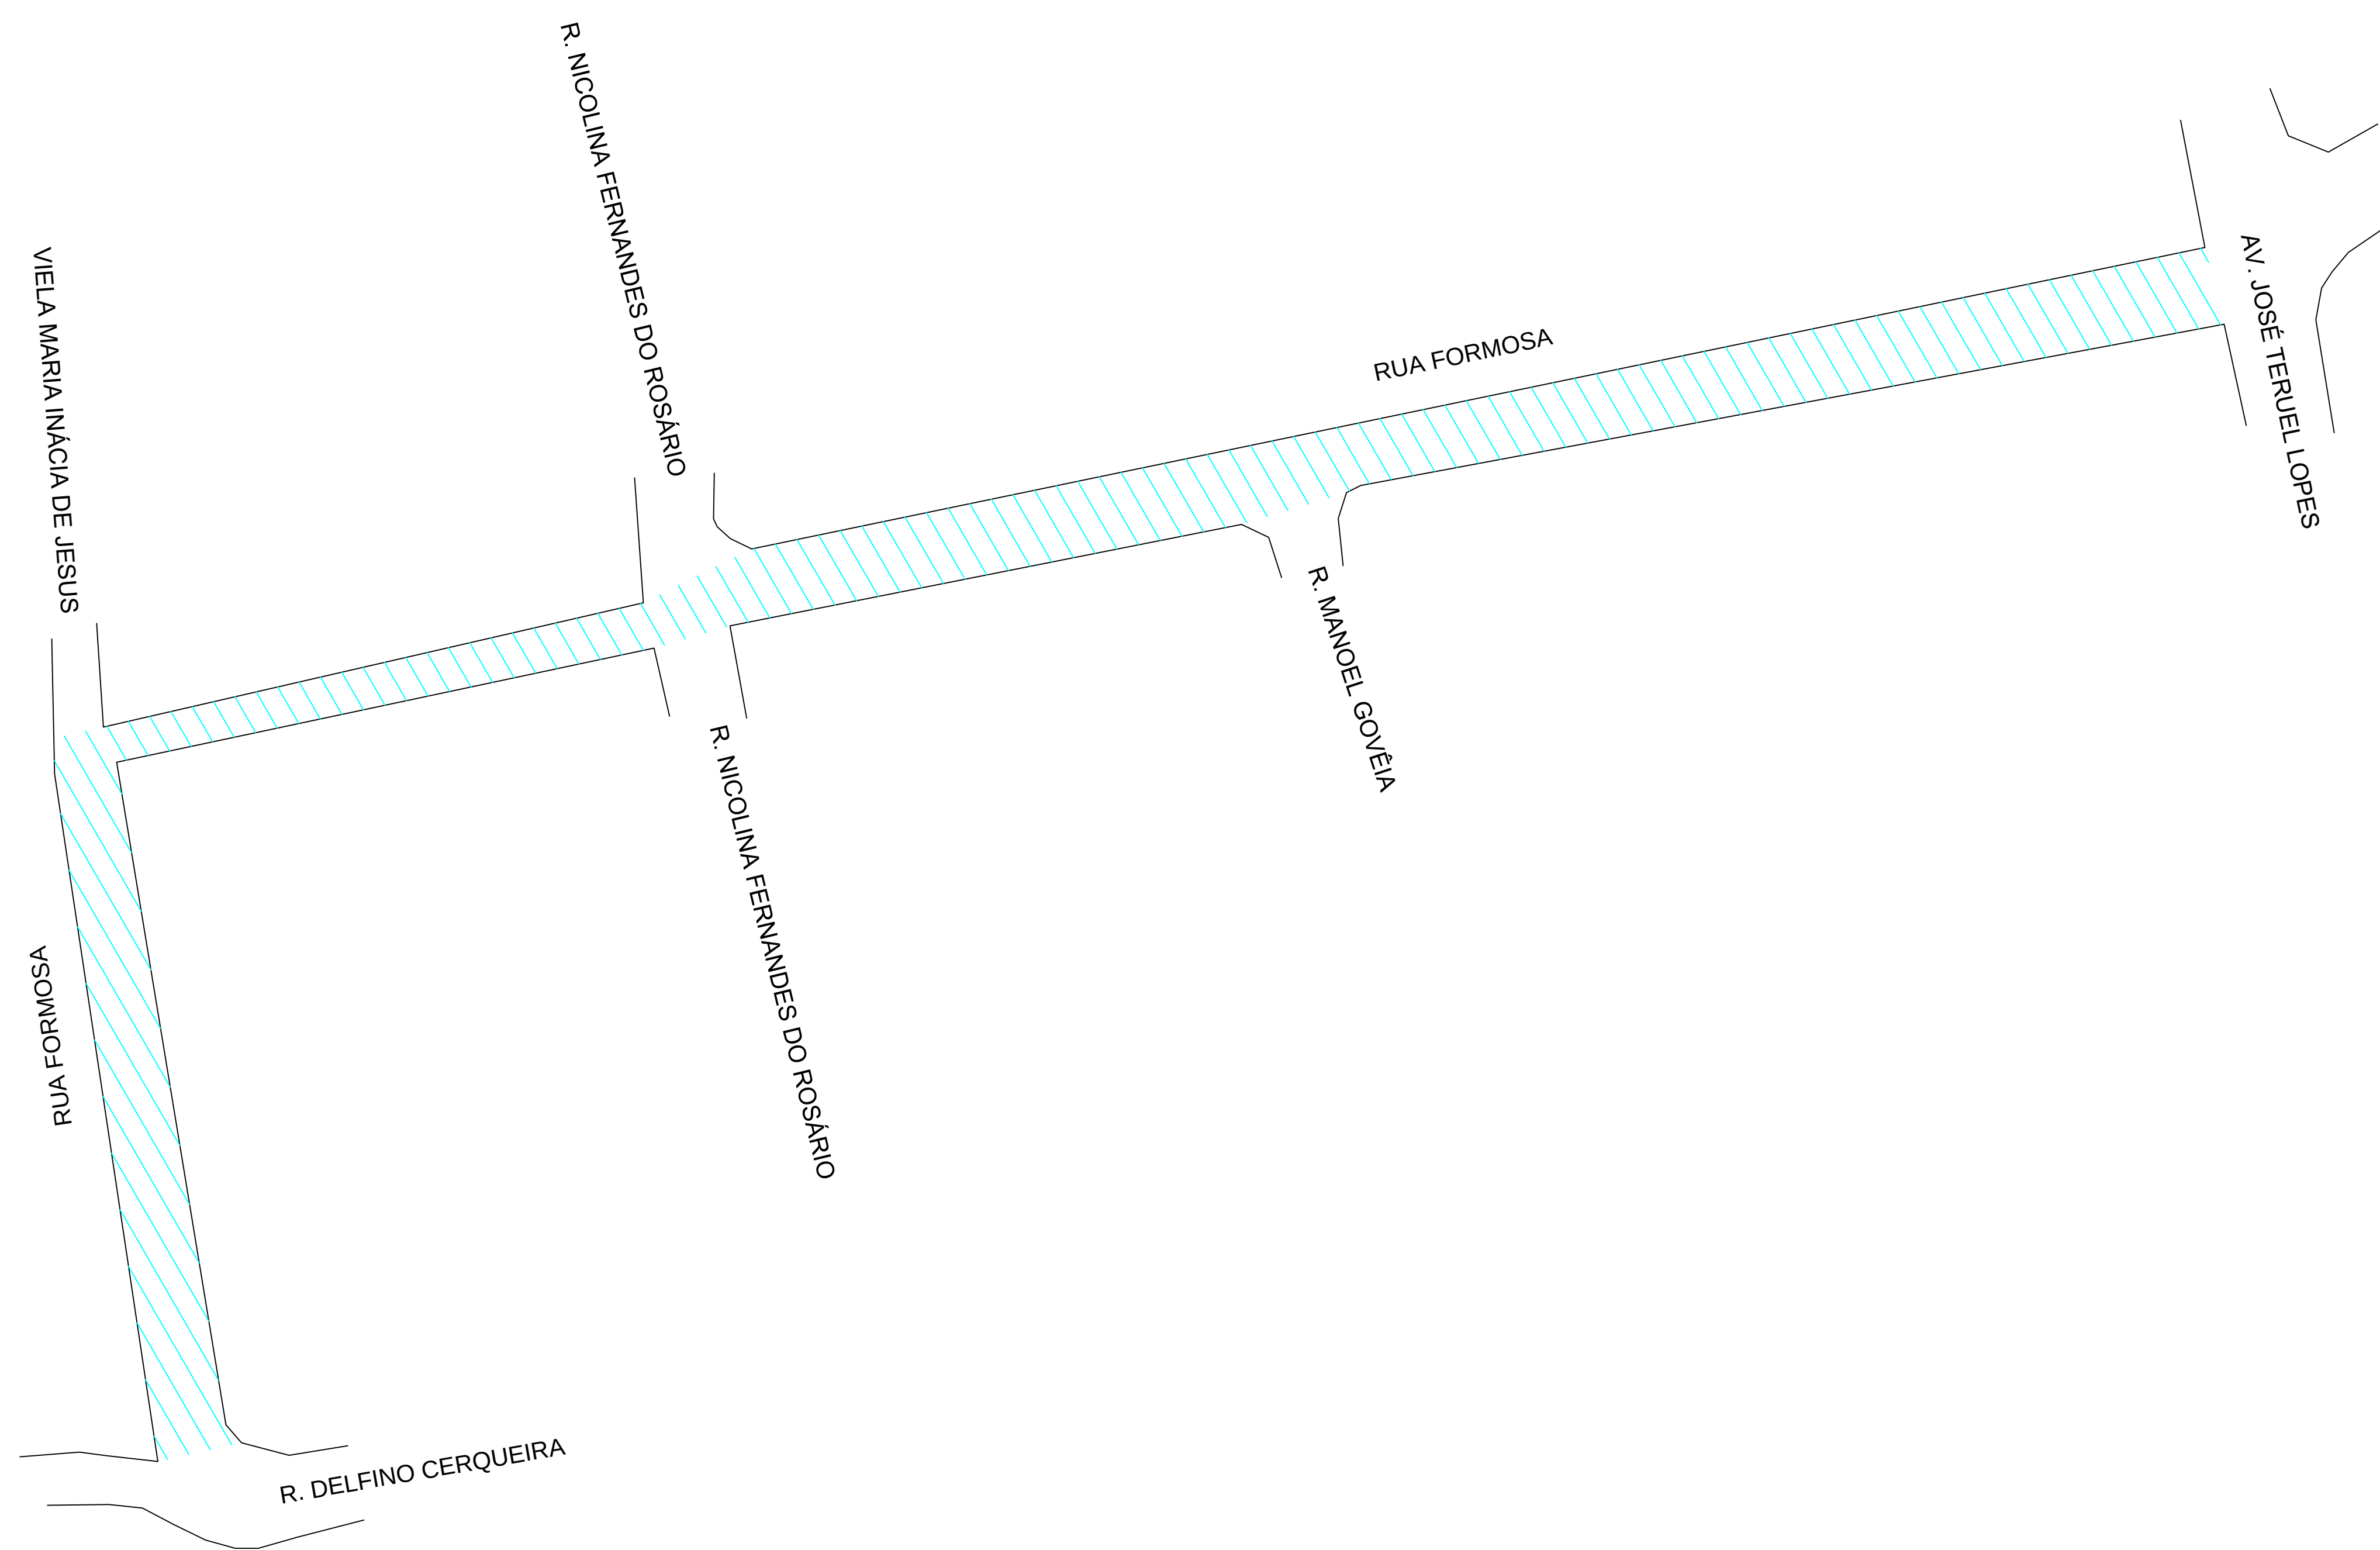

LEGENDA:—

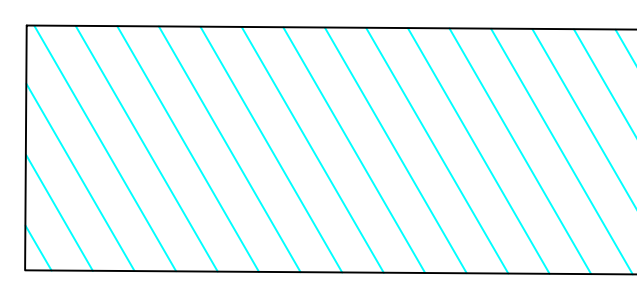

AREA DE RECAPE = 1.960,00M2
COMPR.= 280,00m

SOLUÇÃO DE REQUALIFICAÇÃO FUNCIONAL


SEÇÃO TRANSVERSAL DA REQUALIFICAÇÃO DO PAVIMENTO

CAMADA	REPRESENTAÇÃO GRÁFICA	ESPESSURA (cm)
CBUQ (FXIII)		5,00
Fresagem		5,00
PAVIMENTO REMANESCENTE		

SEÇÃO TRANSVERSAL DO REPARO PROFUNDO

CAMADA	REPRESENTAÇÃO GRÁFICA	ESPESSURA (cm)
CBUQ (FXIII)		5,00
binder		6,00
rap espumado		20,00
RCC		30,00
SUBLEITO		

Imprimação (ligante)

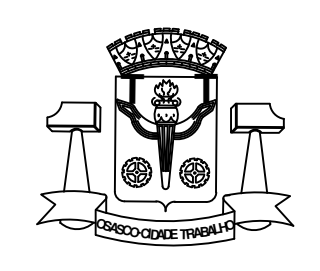

PREFEITURA DO MUNICÍPIO DE OSASCO
Secretaria de Serviços e Obras
Departamento de Obras Públicas



PROJETO DE RECAPEAMENTO ASFÁLTICO
RUA FORMOSA - VL. YOLANDA

projeto:




CONTEUDO
conteúdo:

Folha:

01

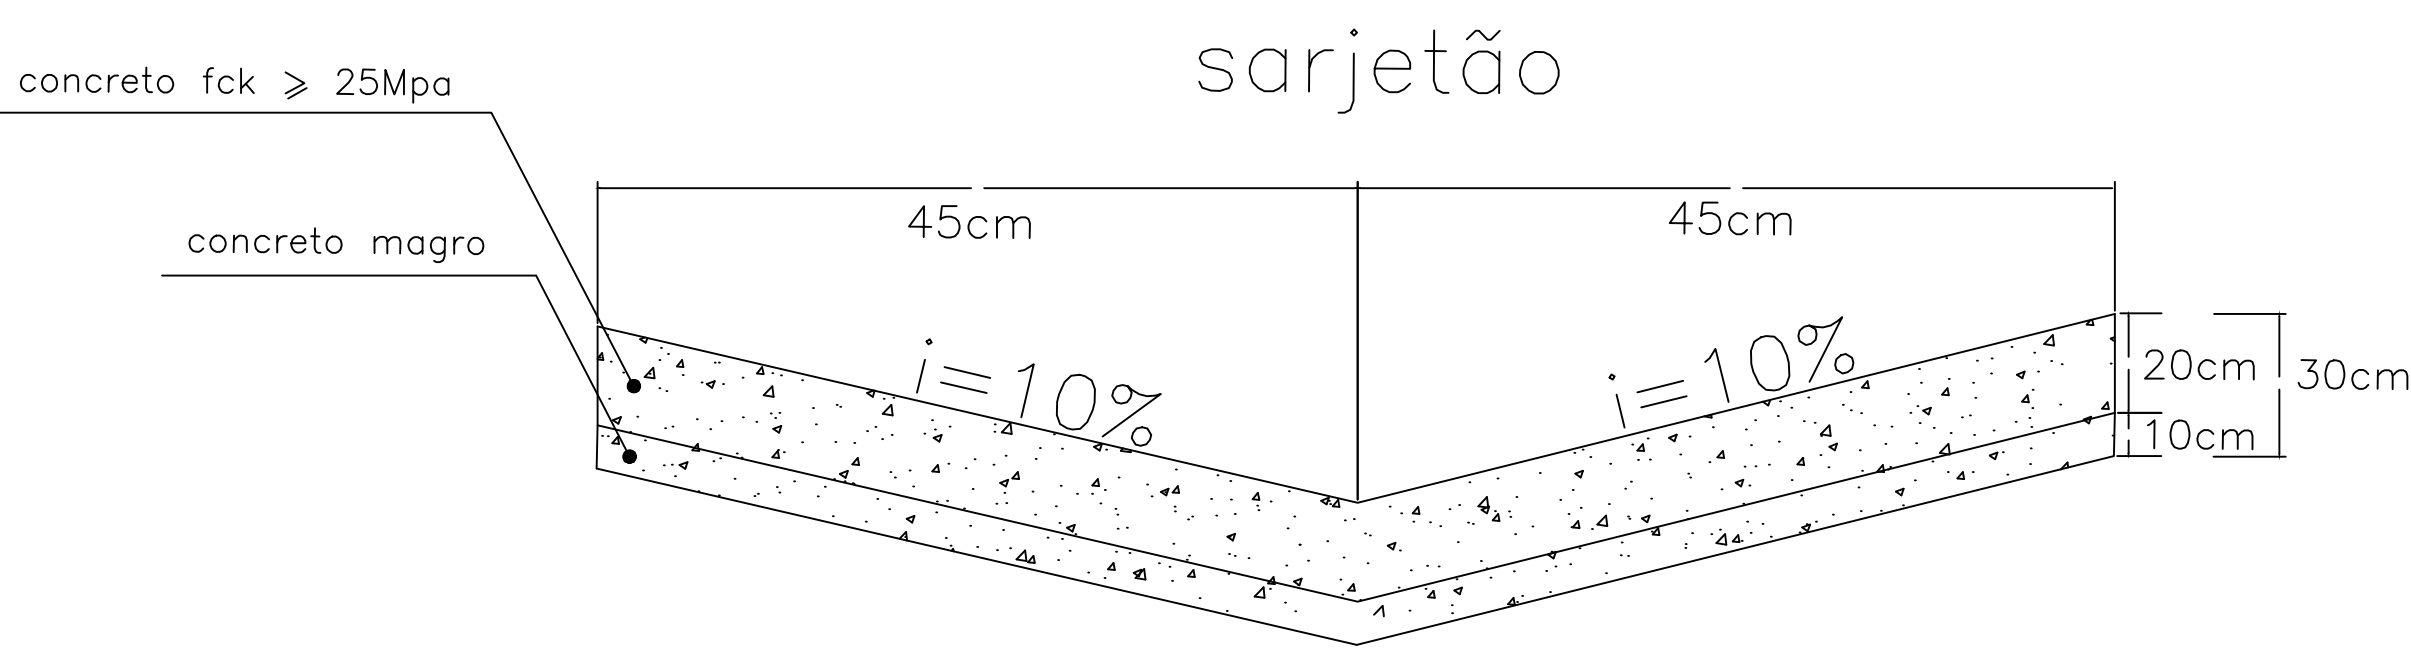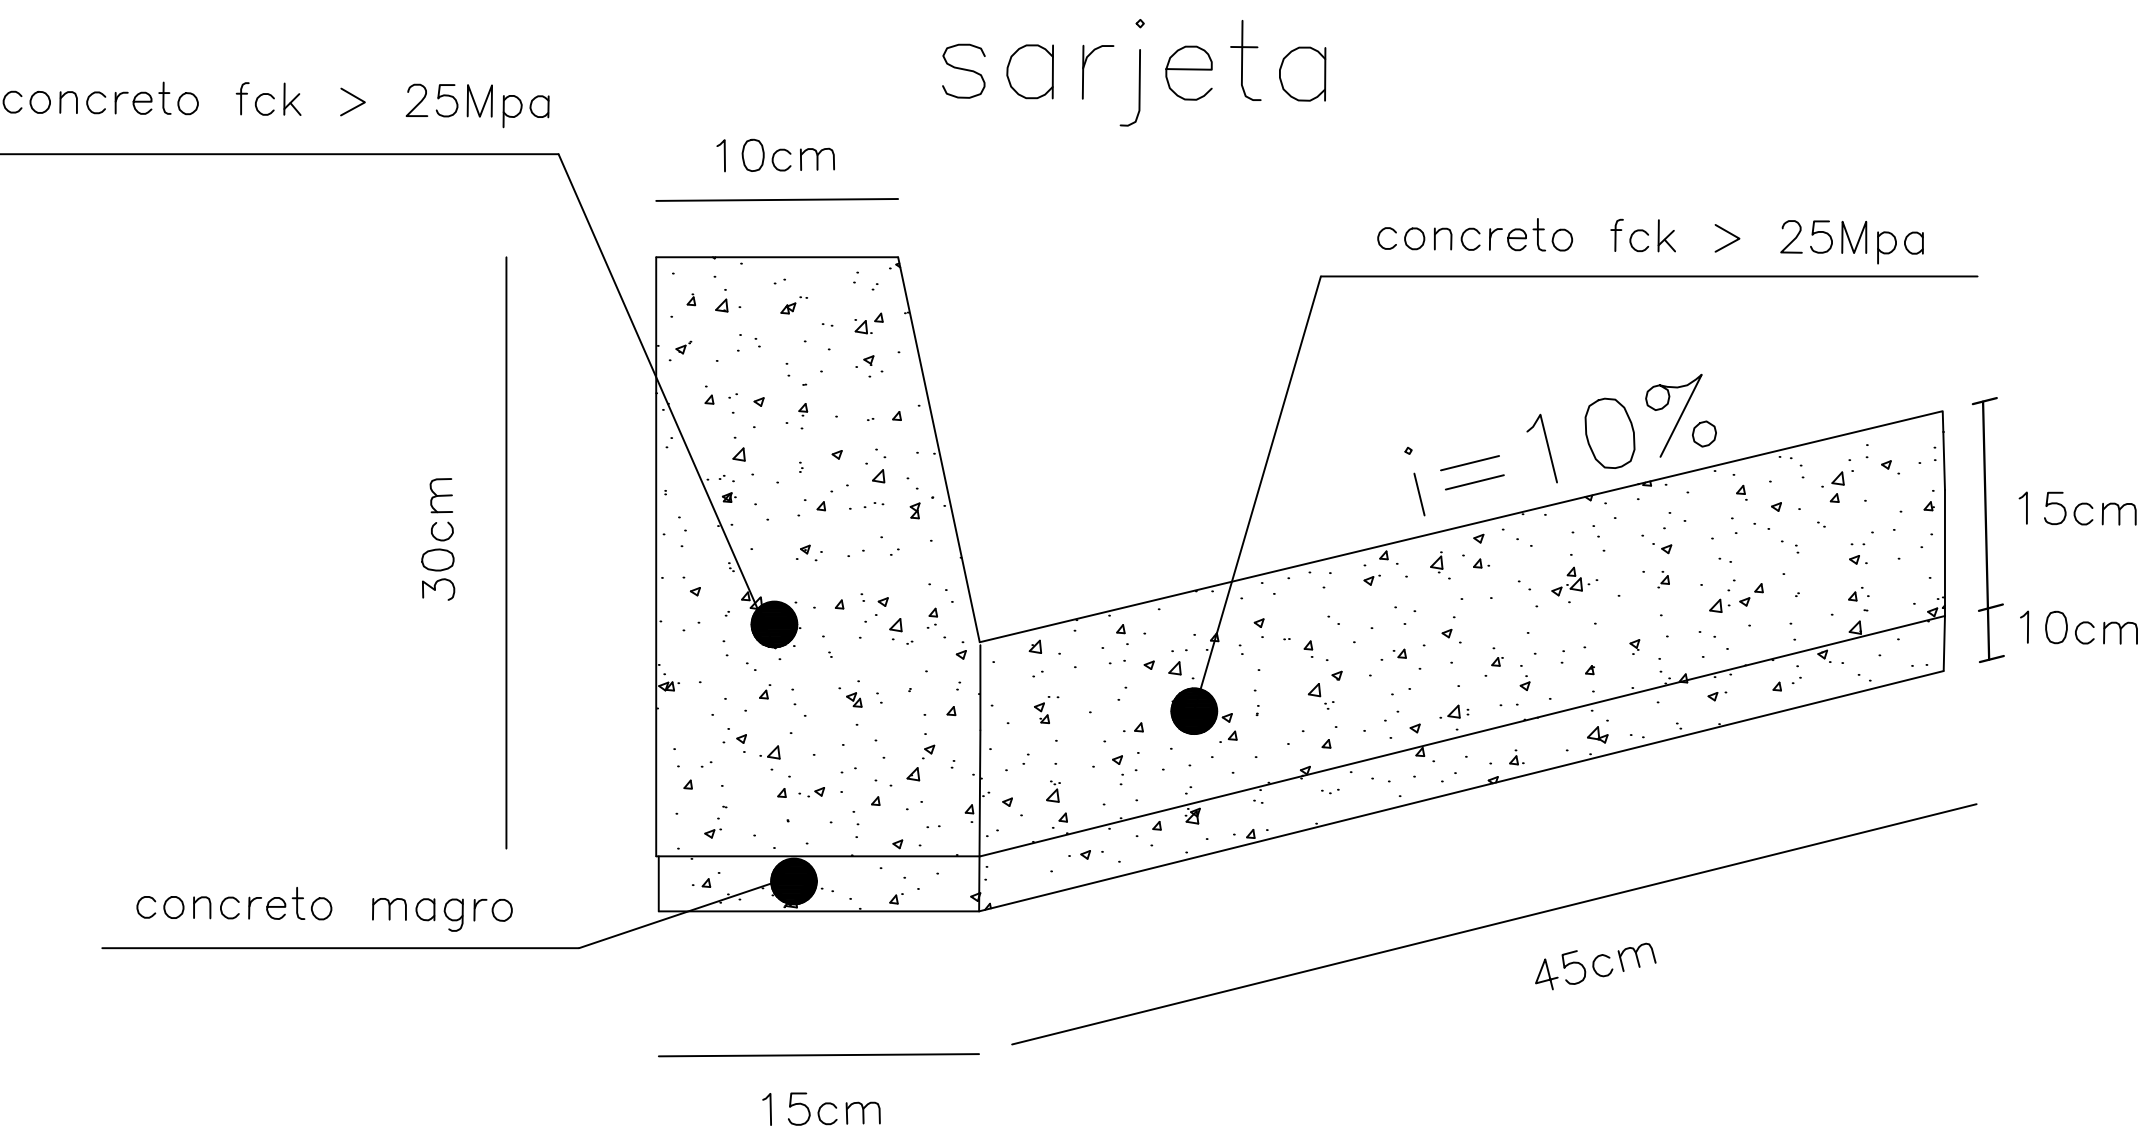


SEÇÃO TRANSVERSAL DO REPARO PROFUNDO

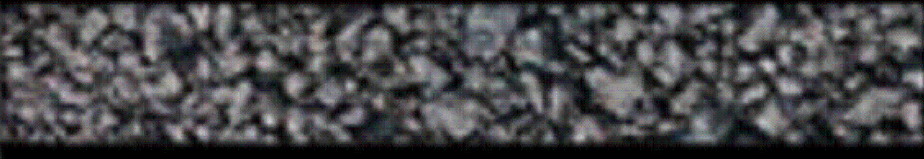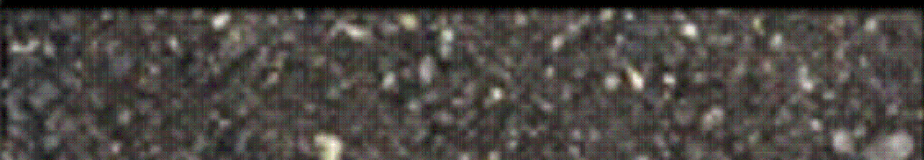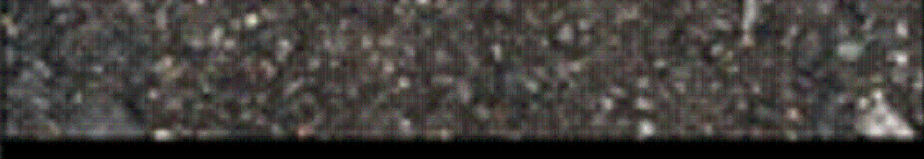CAMADA	REPRESENTAÇÃO GRÁFICA	ESPESSURA (cm)
SMA		5,00
binder		6,00
rap espumado		20,00
RCC		30,00
SUBLEITO		

Imprimação (ligante)

SOLUÇÃO DE REQUALIFICAÇÃO FUNCIONAL

SEÇÃO TRANSVERSAL DA REQUALIFICAÇÃO DO PAVIMENTO

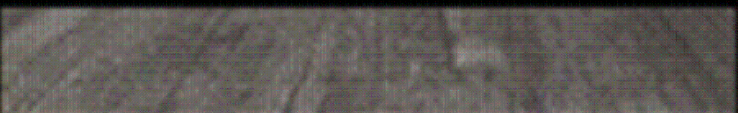CAMADA	REPRESENTAÇÃO GRÁFICA	ESPESSURA (cm)
SMA		5,00
fresagem		5,00
PAVIMENTO REMANESCENTE		

AUTOR
FRANCISCO CARLOS GOES BUENO

DESENVOLVIMENTO
Desenvolvimento

DESENHO
FRANCISCO


DATA
02/07/2025

ESCALA
s/

LEVANTAMENTO
Levantamento

REVISÃO

NUMERO DES.

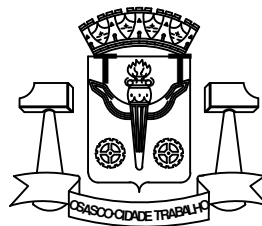

PREFEITURA DO MUNICÍPIO DE OSASCO

Secretaria de Serviços e Obras
Departamento de Obras Públicas



PROJETO DE RECAPEAMENTO ASFÁLTICO
RUA FORMOSA - VL. YOLANDA

projeto:

CONTEUDO
conteúdo:

Folha:

02/02

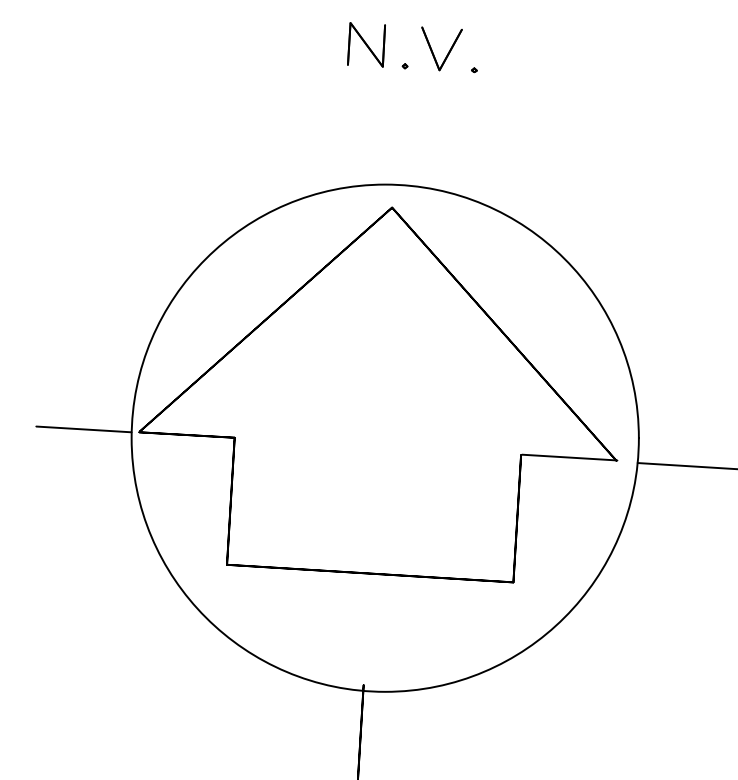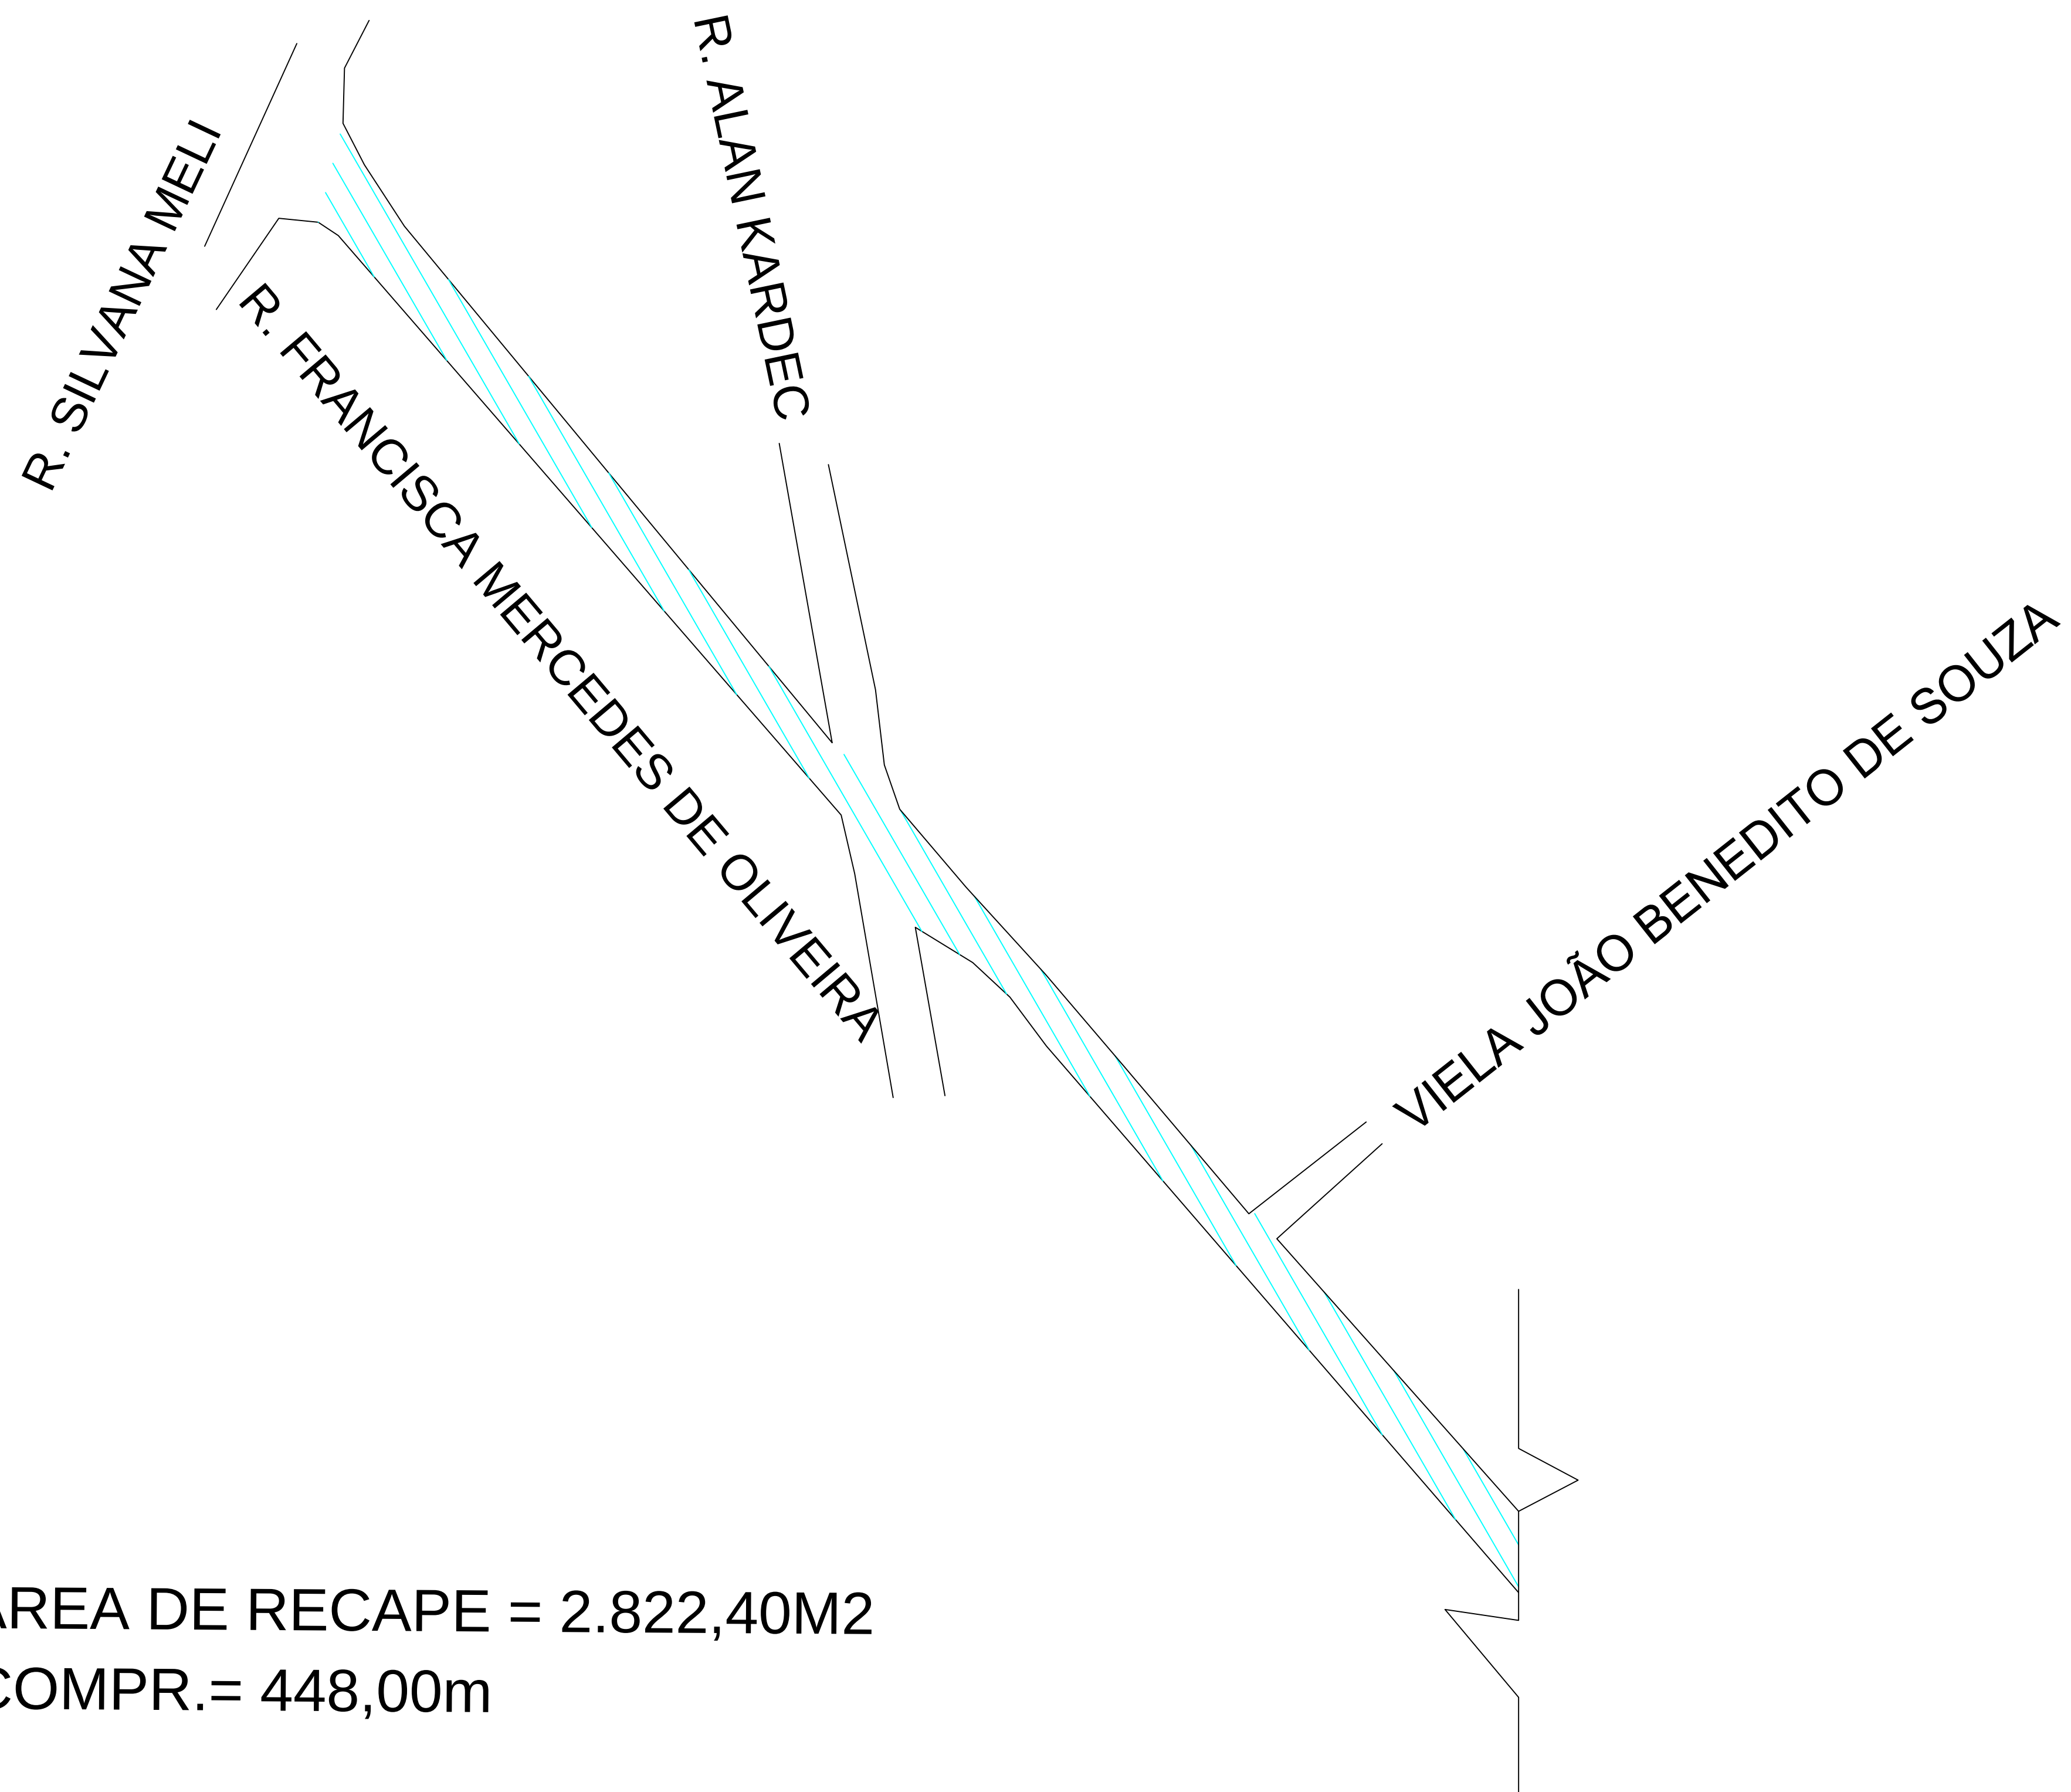

SOLUÇÃO DE REQUALIFICAÇÃO FUNCIONAL
SEÇÃO TRANSVERSAL DA REQUALIFICAÇÃO DO PAVIMENTO


CAMADA	REPRESENTAÇÃO GRÁFICA	ESPESSURA (cm)
CBUQ (FXIII)		5,00
Fresagem		5,00
PAVIMENTO REMANESCENTE		

SEÇÃO TRANSVERSAL DO REPARO PROFUNDO

CAMADA	REPRESENTAÇÃO GRÁFICA	ESPESSURA (cm)
CBUQ (FXIII)		5,00
binder		6,00
rap espumado		20,00
RCC		30,00
SUBLEITO		

Imprimação (ligante)

LEGENDA:—

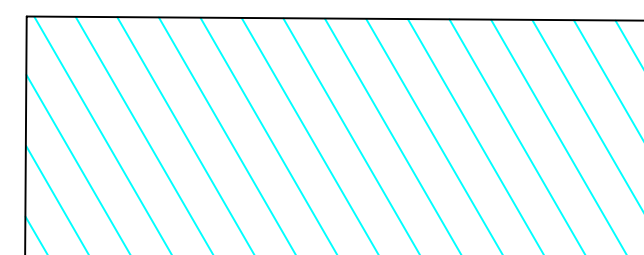

AREA DE RECAPE = 2.822,40M2
COMPR.= 448,00m

AUTOR
IGOR—ESTAGIÁRIO

DESENVOLVIMENTO
Desenvolvimento

DESENHO
IGOR—ESTAGIÁRIO


DATA
21/10/2025

ESCALA
s/

LEVANTAMENTO
Levantamento

REVISÃO

NUMERO DES.

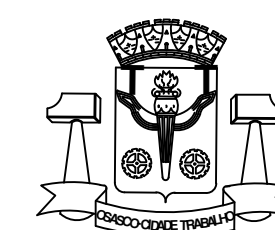

PREFEITURA DO MUNICÍPIO DE OSASCO
Secretaria de Serviços e Obras
Departamento de Obras Públicas



PROJETO DE RECAPEAMENTO ASFÁLTICO
R. FRANCISCA MERCEDES DE OLIVEIRA - BELA VISTA

projeto:


CONTEUDO
conteúdo:

Folha:

01

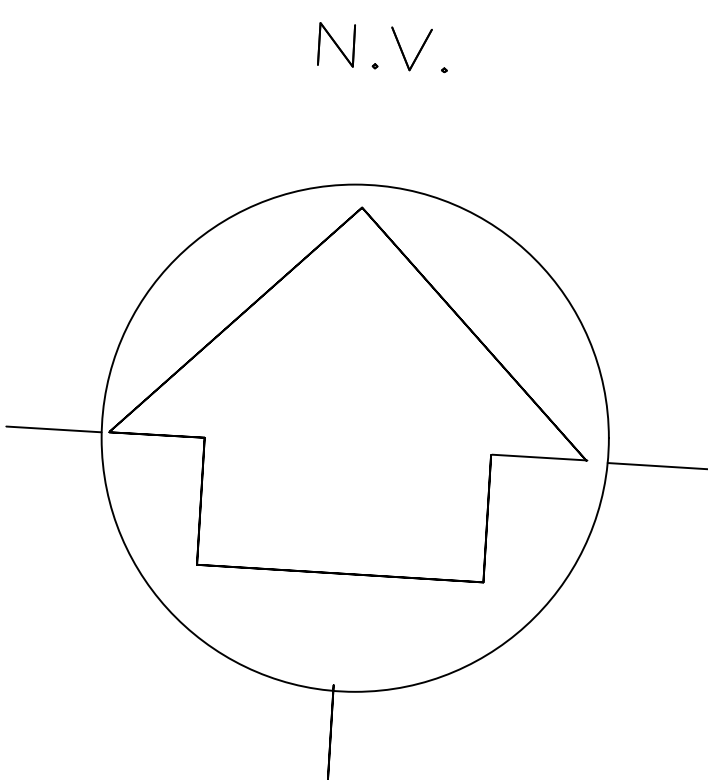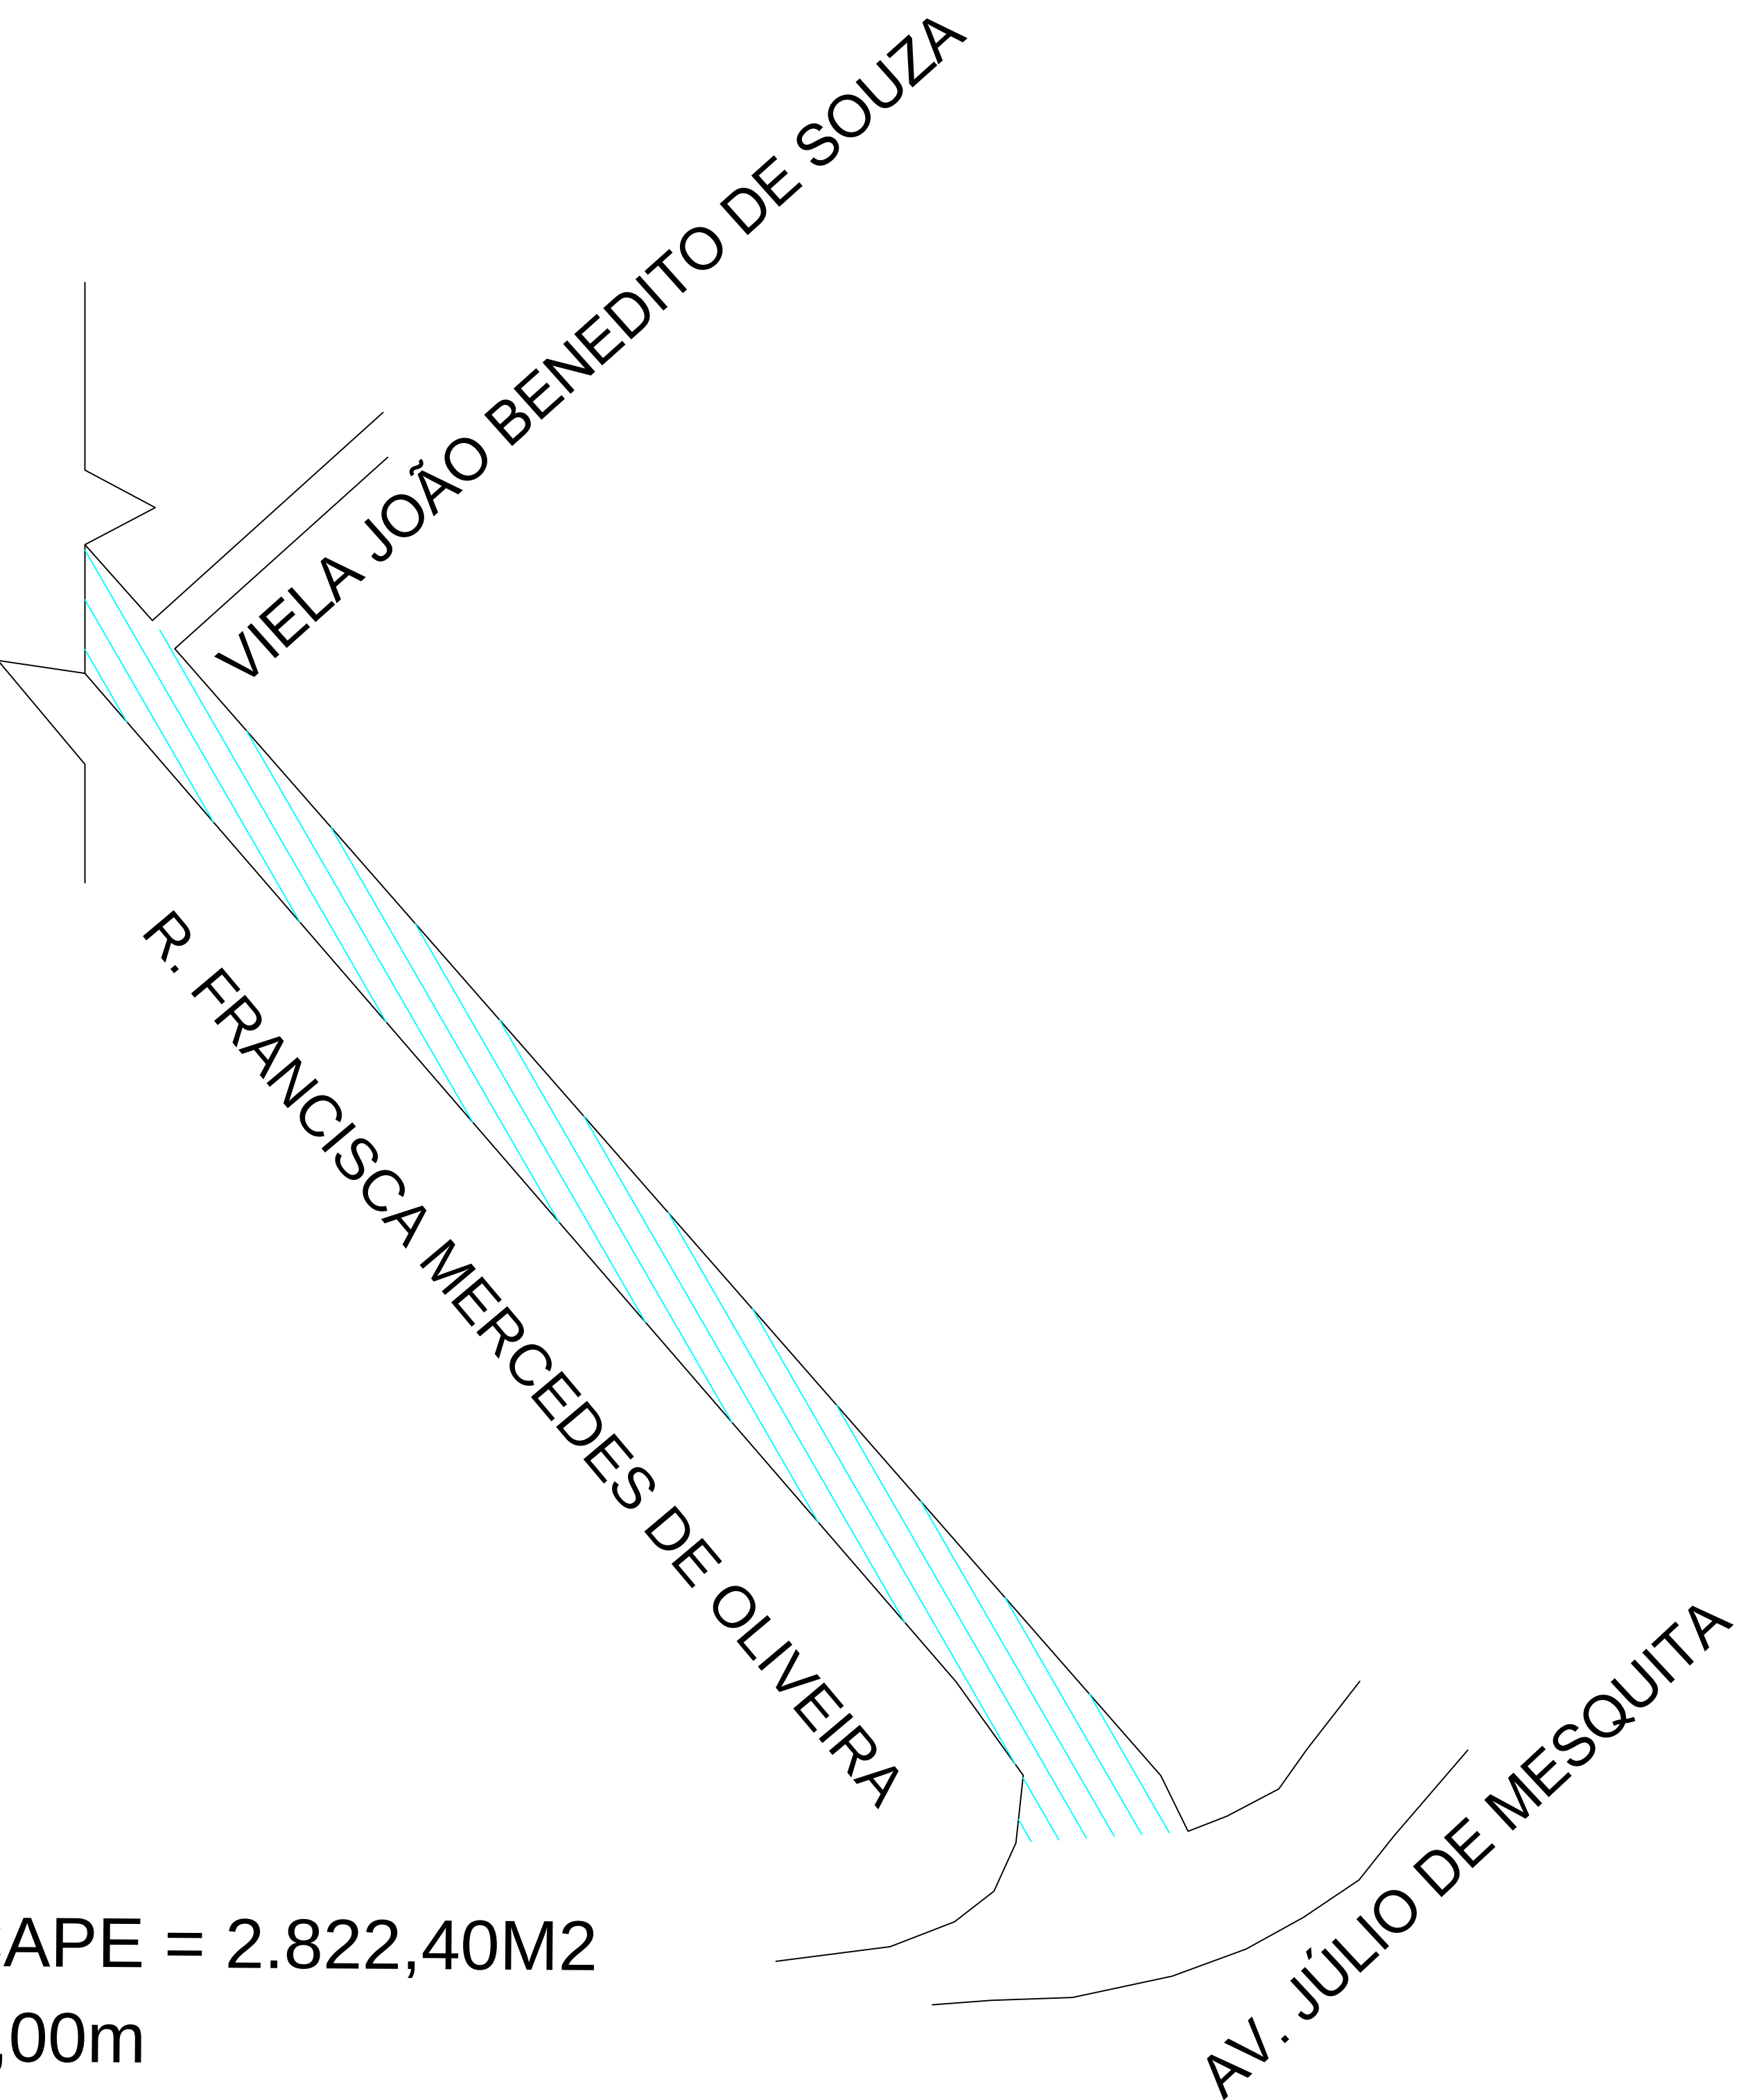

LEGENDA:—

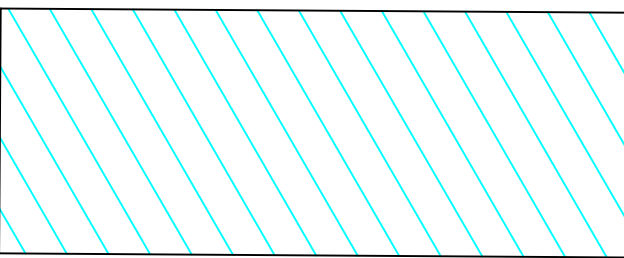

AREA DE RECAPE = 2.822,40M2
COMPR.= 448,00m

SOLUÇÃO DE REQUALIFICAÇÃO FUNCIONAL


SEÇÃO TRANSVERSAL DA REQUALIFICAÇÃO DO PAVIMENTO

CAMADA	REPRESENTAÇÃO GRÁFICA	ESPESSURA (cm)
CBUQ (FXIII)		5,00
Fresagem		5,00
PAVIMENTO REMANESCENTE		

SEÇÃO TRANSVERSAL DO REPARO PROFUNDO

CAMADA	REPRESENTAÇÃO GRÁFICA	ESPESSURA (cm)
CBUQ (FXIII)		5,00
binder		6,00
rap espumado		20,00
RCC		30,00
SUBLEITO		

Imprimação (ligante)

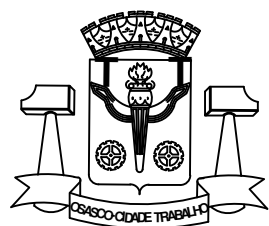



PREFEITURA DO MUNICÍPIO DE OSASCO
Secretaria de Serviços e Obras
Departamento de Obras Públicas

PROJETO DE RECAPEAMENTO ASFÁLTICO
R. FRANCISCA MERCEDES DE OLIVEIRA - BELA VISTA



projeto:
conteúdo:

Folha:

02

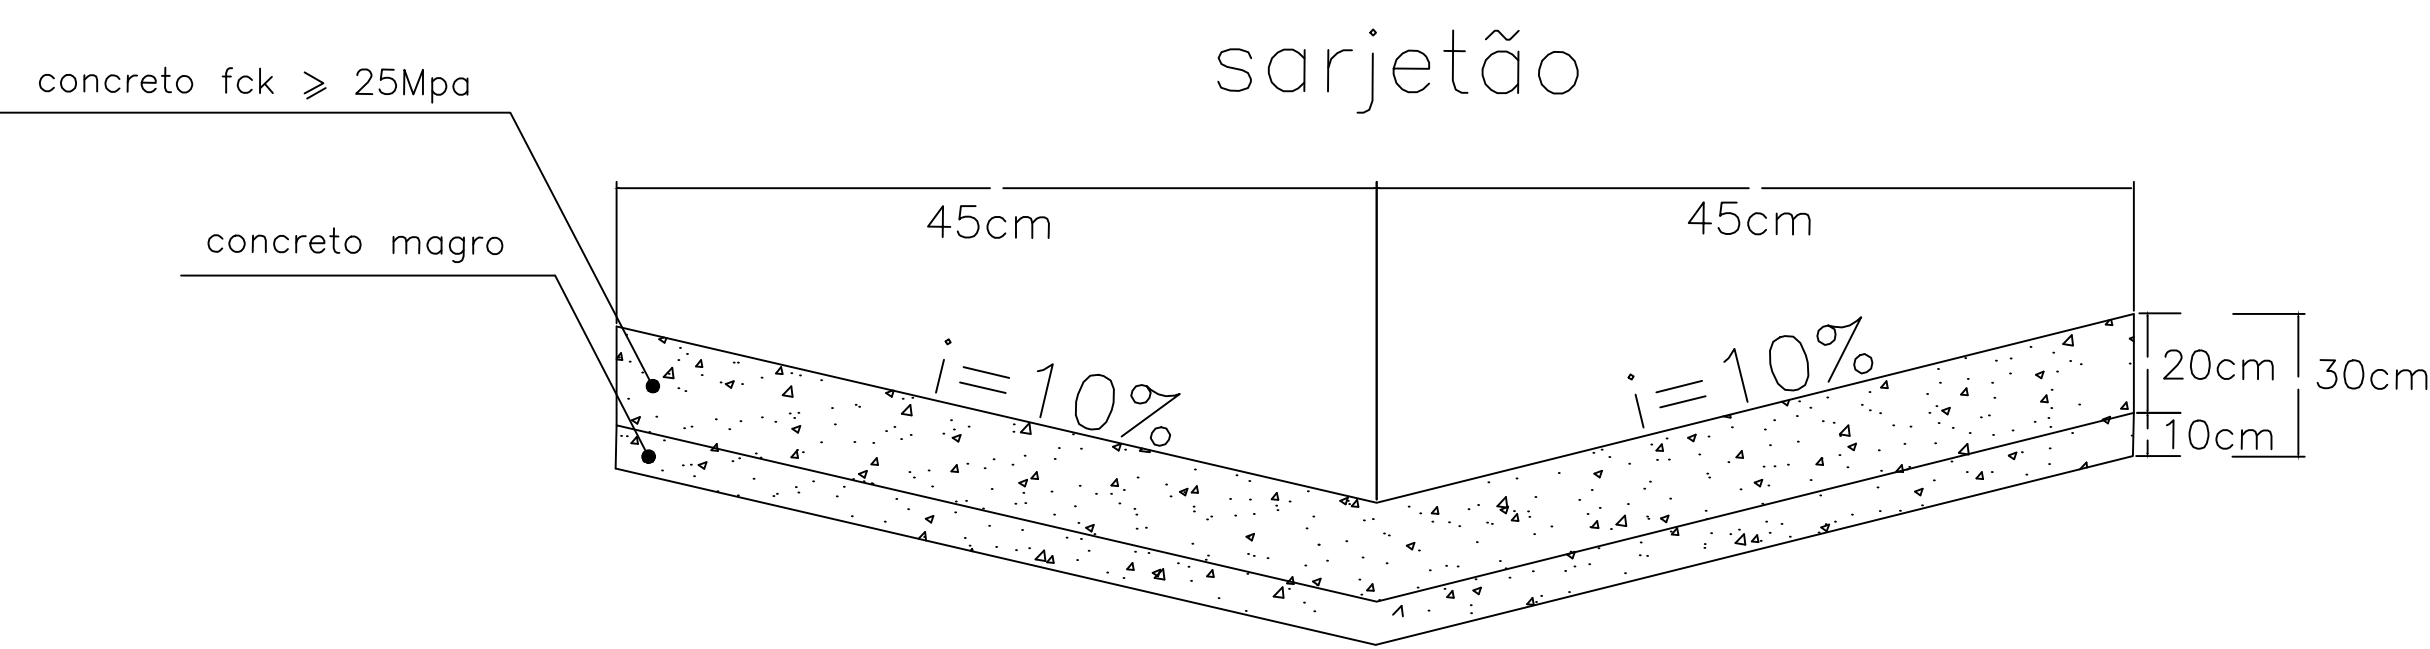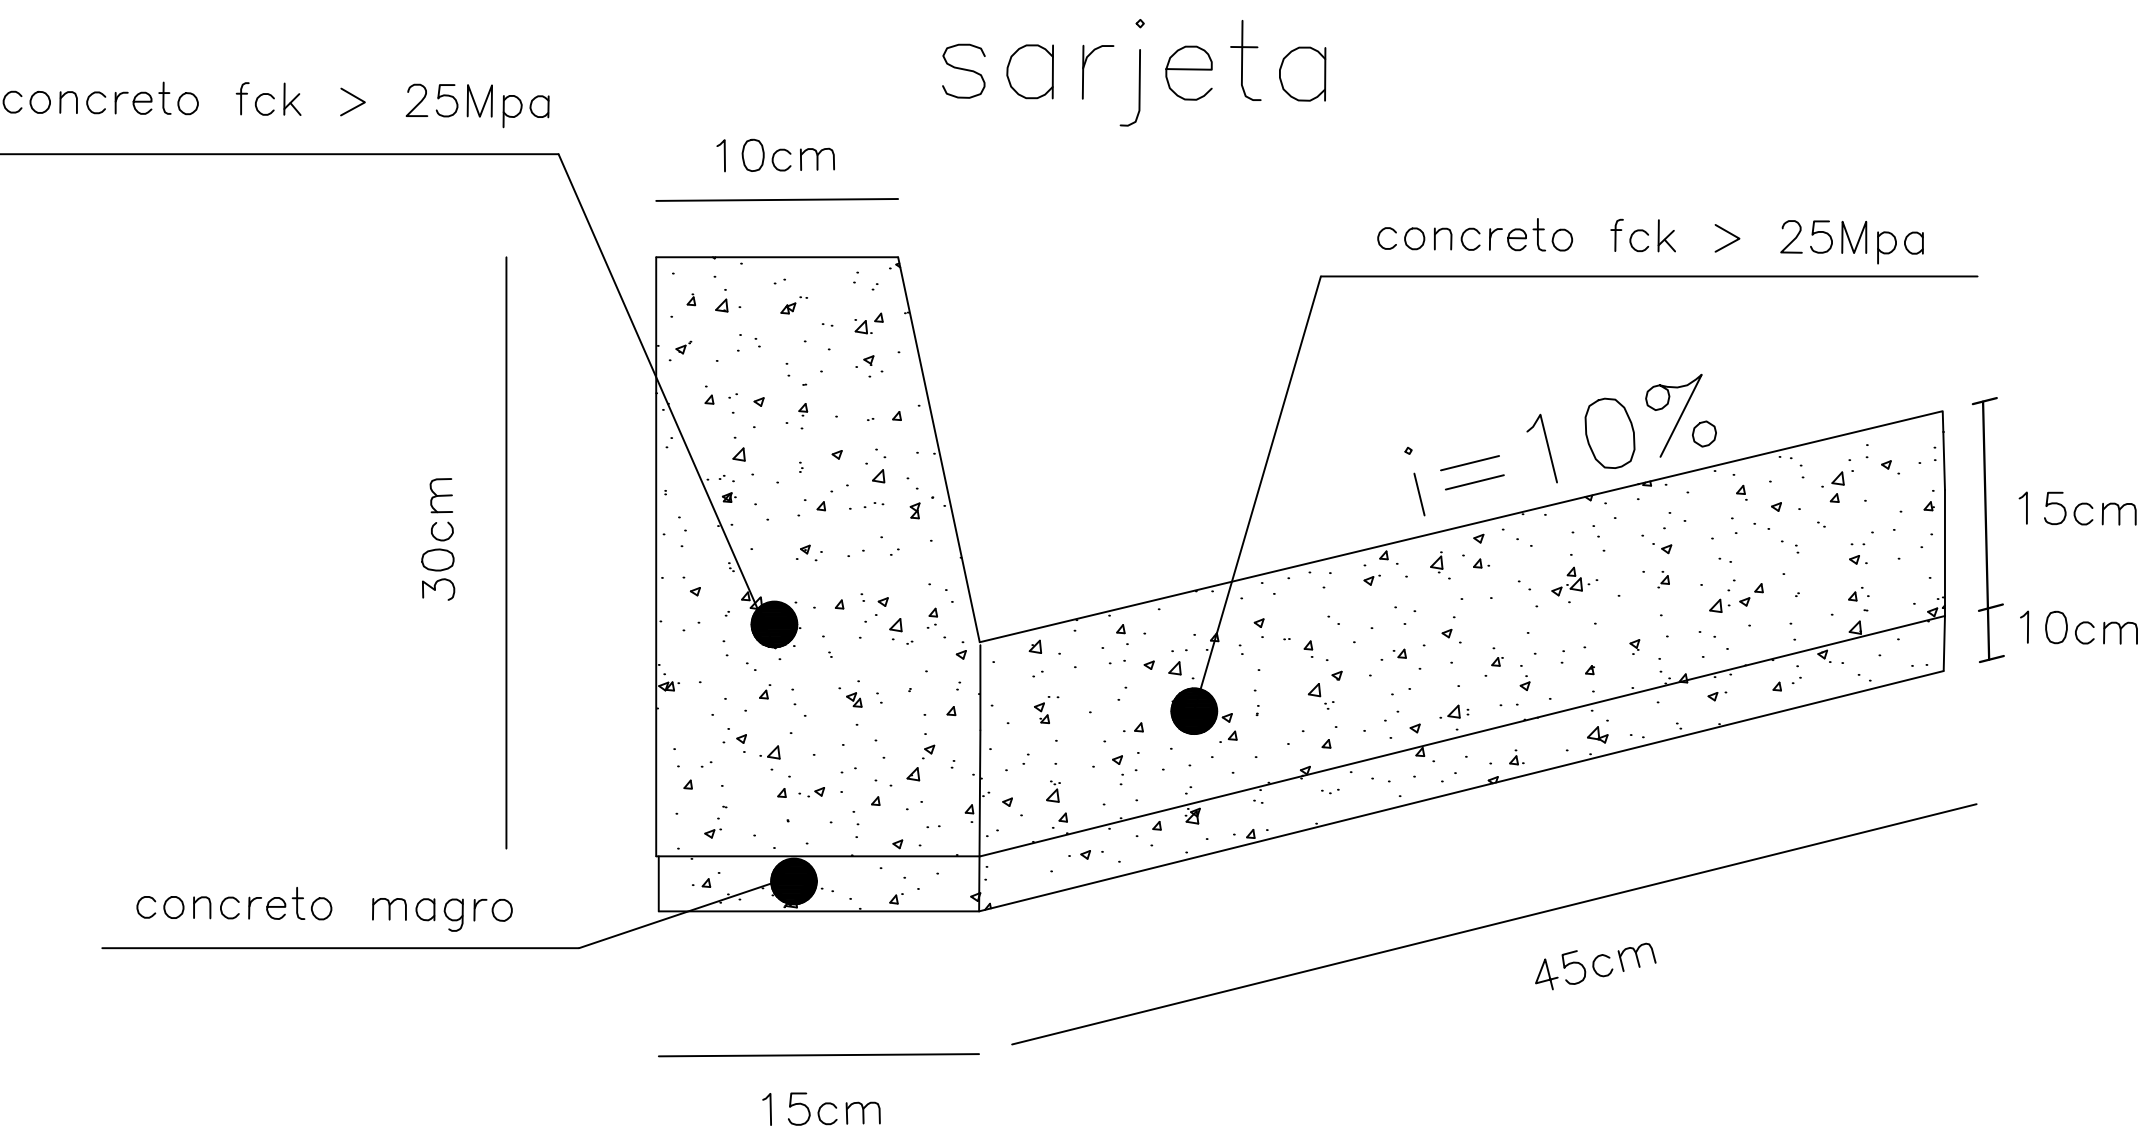


SEÇÃO TRANSVERSAL DO REPARO PROFUNDO

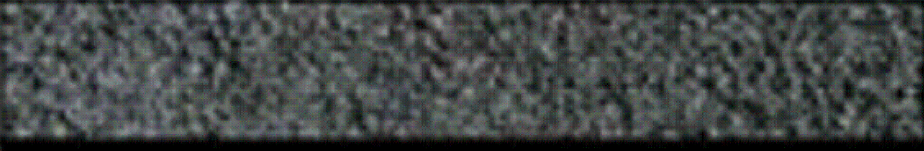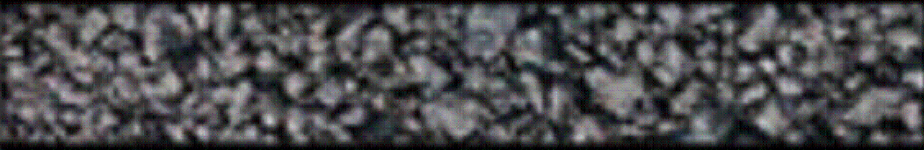CAMADA	REPRESENTAÇÃO GRÁFICA	ESPESSURA (cm)
SMA		5,00
binder		6,00
rap espumado		20,00
RCC		30,00
SUBLEITO		

Imprimação (ligante)

SOLUÇÃO DE REQUALIFICAÇÃO FUNCIONAL

SEÇÃO TRANSVERSAL DA REQUALIFICAÇÃO DO PAVIMENTO

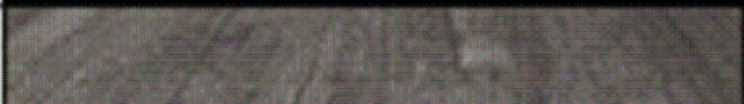CAMADA	REPRESENTAÇÃO GRÁFICA	ESPESSURA (cm)
SMA		5,00
fresagem		5,00
PAVIMENTO REMANESCENTE		

AUTOR
FRANCISCO CARLOS GOES BUENO

DESENVOLVIMENTO
Desenvolvimento

DESENHO
FRANCISCO


DATA
02/07/2025

ESCALA
s/

LEVANTAMENTO
Levantamento

REVISÃO

NUMERO DES.

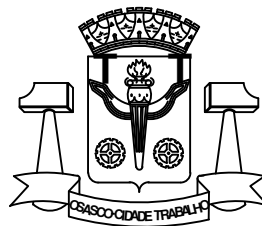

PREFEITURA DO MUNICÍPIO DE OSASCO

Secretaria de Serviços e Obras
Departamento de Obras Públicas

PROJETO DE RECAPEAMENTO ASFÁLTICO
R. FRANCISCA MERCEDES DE OLIVEIRA - BELA VISTA

projeto:

CONTEUDO
conteúdo:

Folha:

03/03



SOLUÇÃO DE REQUALIFICAÇÃO FUNCIONAL


SEÇÃO TRANSVERSAL DA REQUALIFICAÇÃO DO PAVIMENTO



CAMADA	REPRESENTAÇÃO GRÁFICA	ESPESSURA (cm)
CBUQ (FXIII)		5,00
Fresagem		5,00
PAVIMENTO REMANESCENTE		

SEÇÃO TRANSVERSAL DO REPARO PROFUNDO




CAMADA	REPRESENTAÇÃO GRÁFICA	ESPESSURA (cm)
CBUQ (FXIII)		5,00
binder		6,00
rap espumado		20,00
RCC		30,00
SUBLEITO		

Imprimação (ligante)

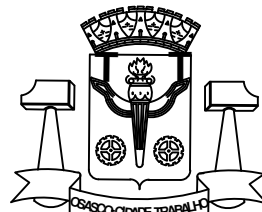AUTOR IGOR—ESTAGIÁRIO		 PREFEITURA DO MUNICÍPIO DE OSASCO Secretaria de Serviços e Obras Departamento de Obras Públicas	PROJETO DE RECAPEAMENTO ASFÁLTICO RUA FRANCISCO DE CARLO - BONFIM		Folha: 01
DESENVOLVIMENTO Desenvolvimento					
DESENHO IGOR—ESTAGIÁRIO			projeto:		
DATA 20/10/2025			CONTEUDO		
ESCALA s/			conteúdo:		
LEVANTAMENTO Levantamento					
REVISÃO					
NUMERO DES.					

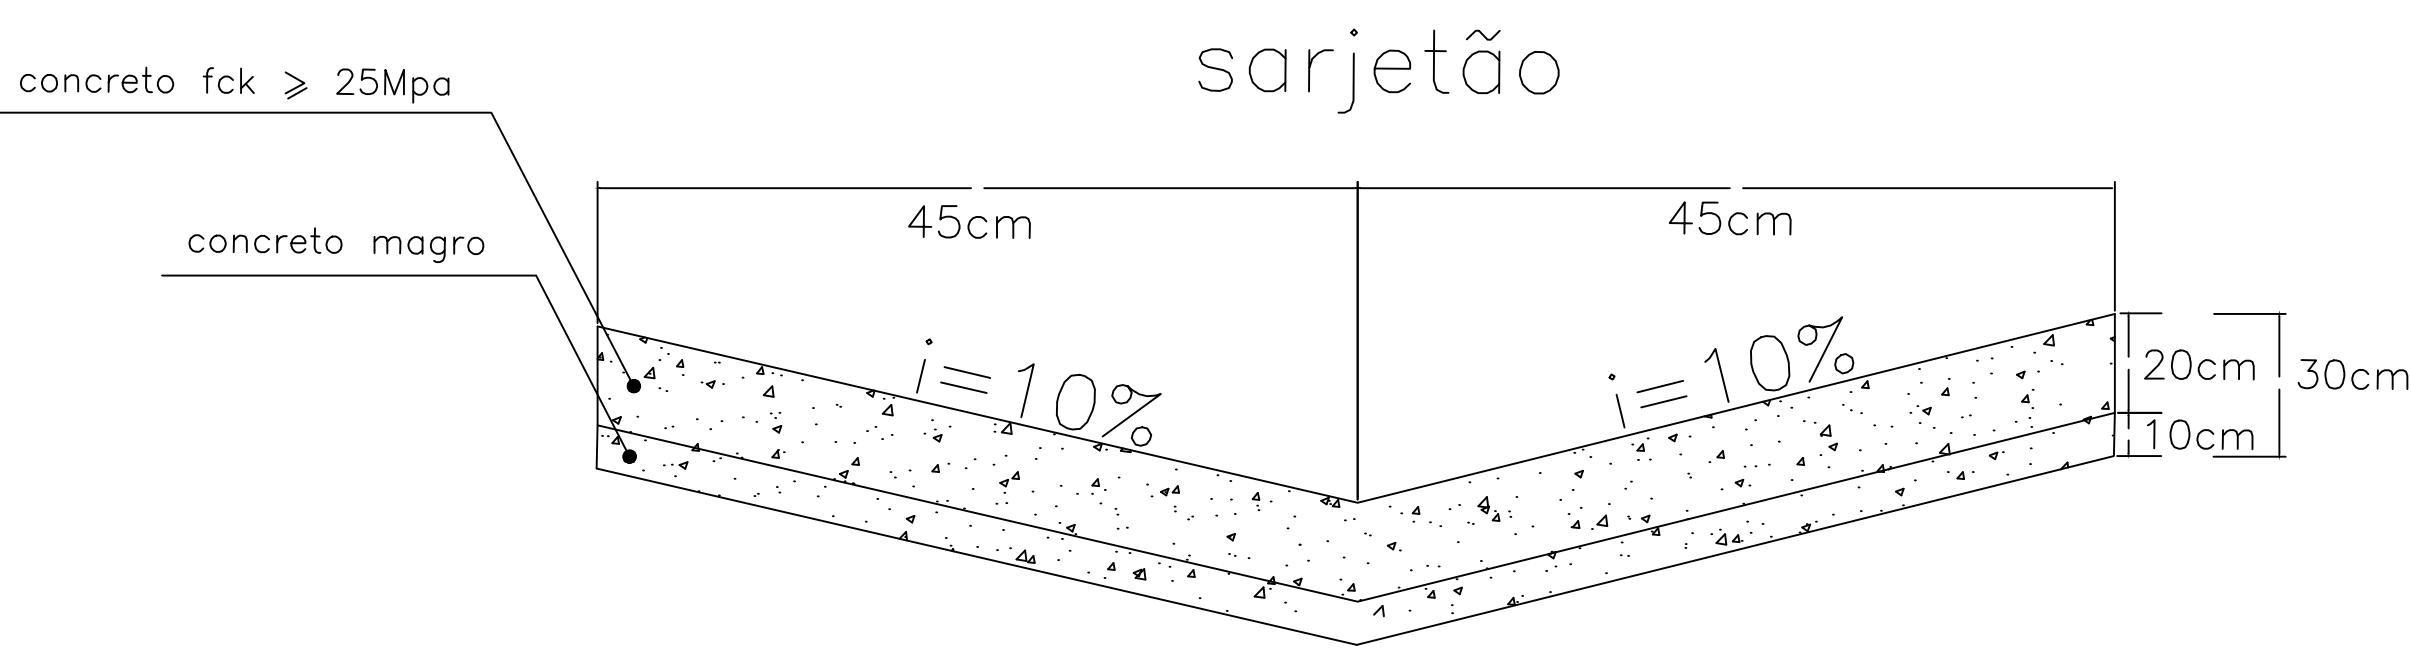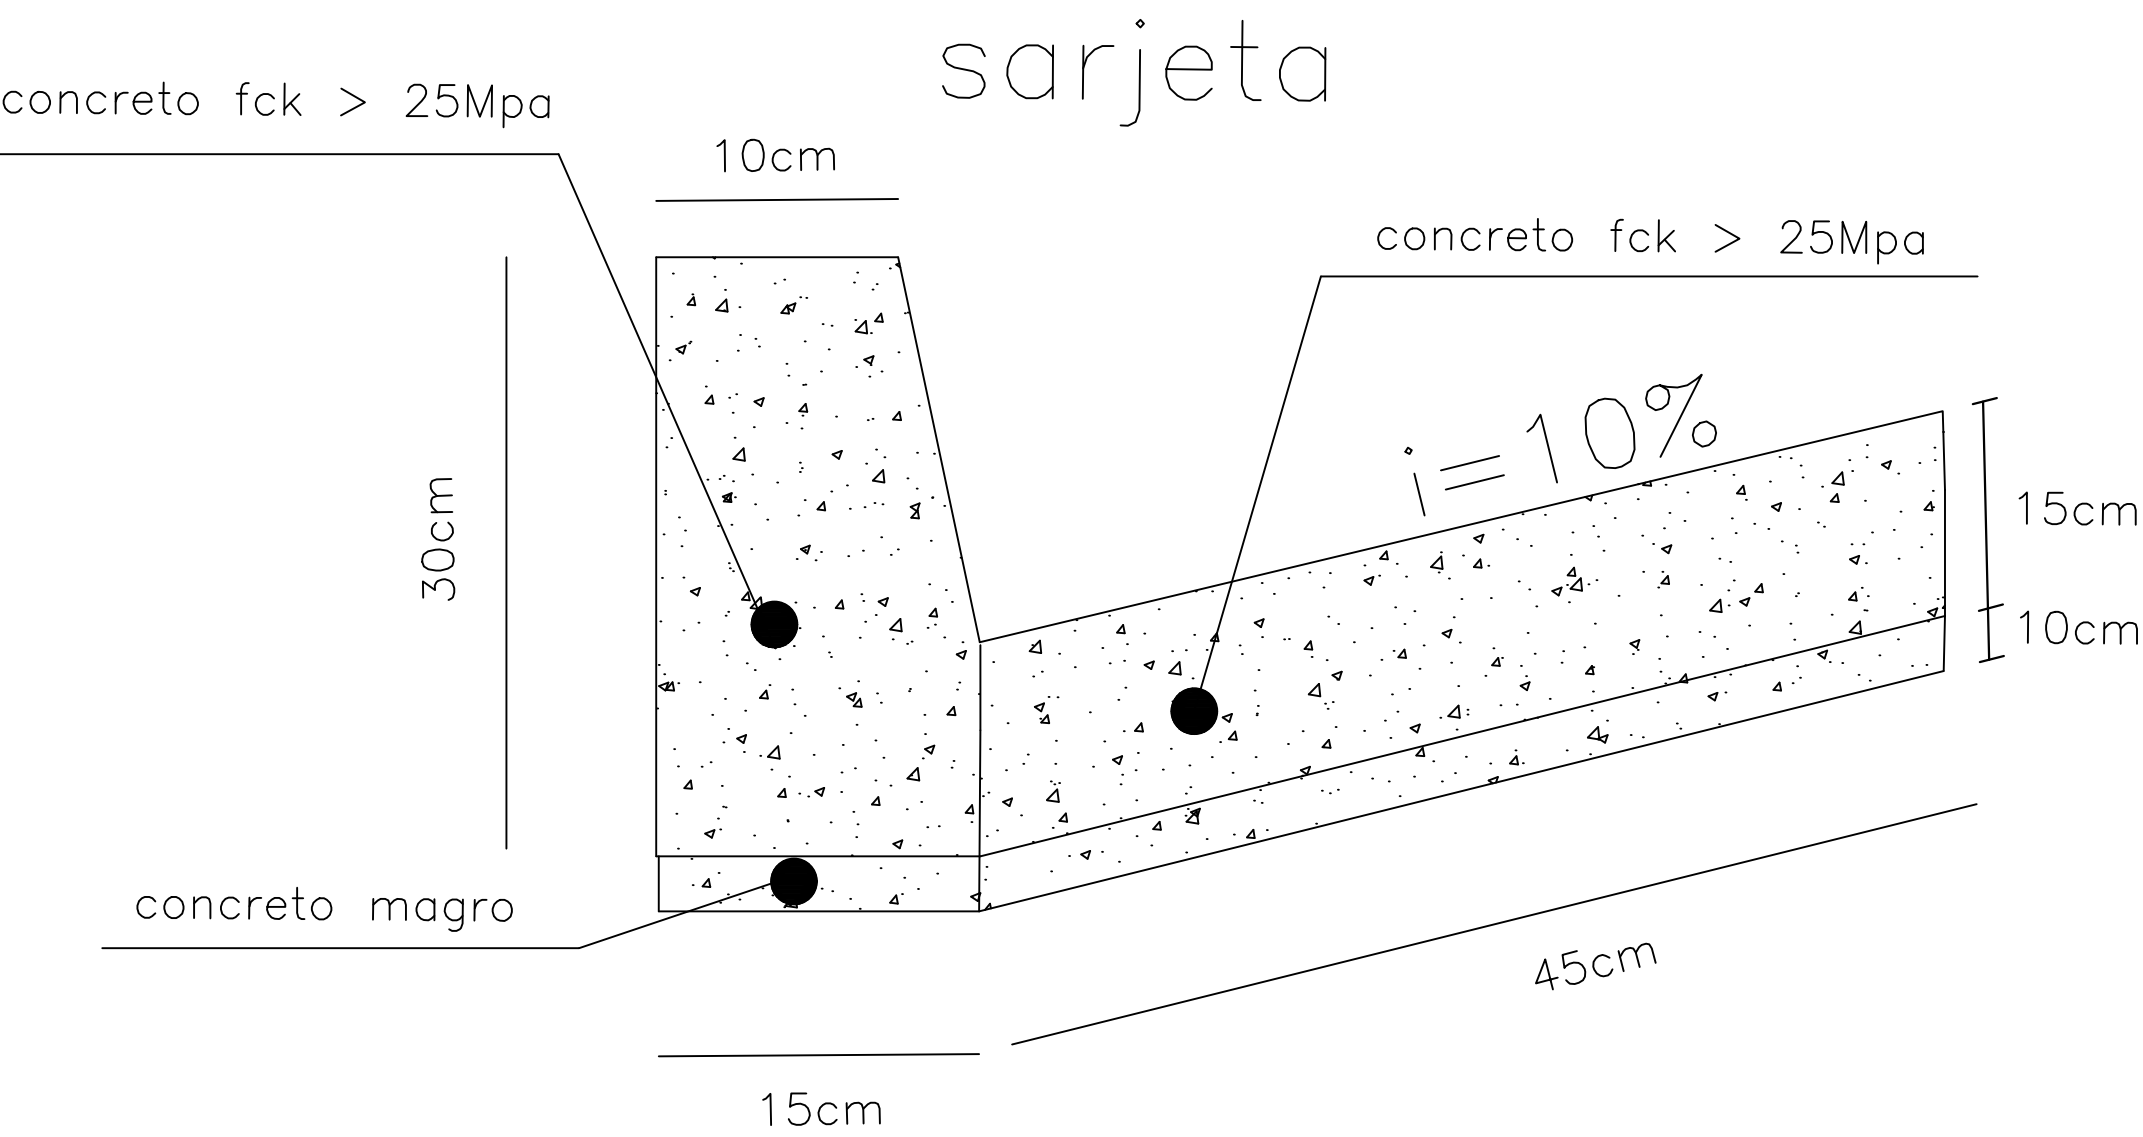


SEÇÃO TRANSVERSAL DO REPARO PROFUNDO

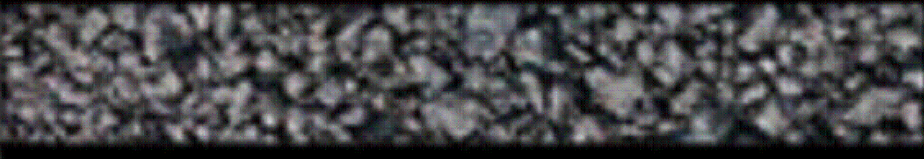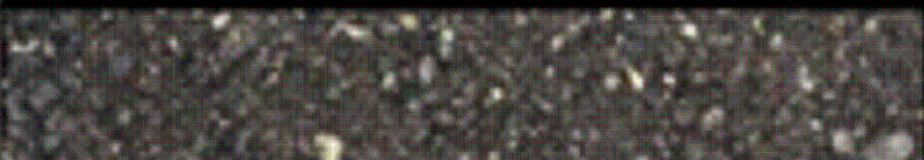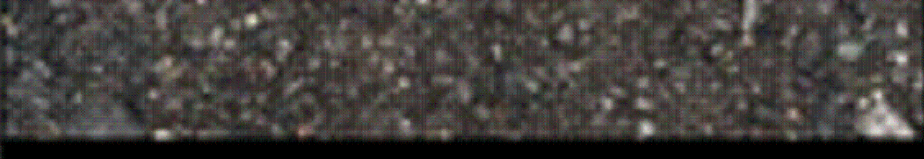CAMADA	REPRESENTAÇÃO GRÁFICA	ESPESSURA (cm)
SMA		5,00
binder		6,00
rap espumado		20,00
RCC		30,00
SUBLEITO		

Imprimação (ligante)

SOLUÇÃO DE REQUALIFICAÇÃO FUNCIONAL

SEÇÃO TRANSVERSAL DA REQUALIFICAÇÃO DO PAVIMENTO

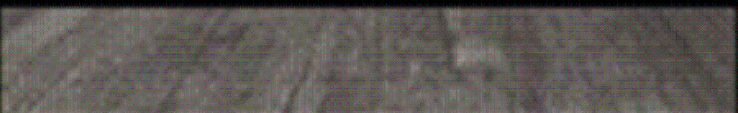CAMADA	REPRESENTAÇÃO GRÁFICA	ESPESSURA (cm)
SMA		5,00
fresagem		5,00
PAVIMENTO REMANESCENTE		

AUTOR
FRANCISCO CARLOS GOES BUENO

DESENVOLVIMENTO
Desenvolvimento

DESENHO
FRANCISCO


DATA
19/05/2025

ESCALA
s/

LEVANTAMENTO
Levantamento

REVISÃO

NUMERO DES.

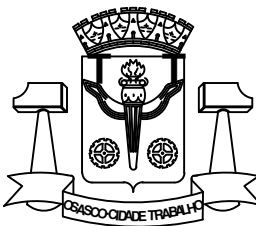

PREFEITURA DO MUNICÍPIO DE OSASCO

Secretaria de Serviços e Obras
Departamento de Obras Públicas



PROJETO DE RECAPEAMENTO ASFÁLTICO

projeto: RUA FRANCISCO DE CARLO - BONFIM

CONTEUDO
conteúdo:

Folha:

02/02

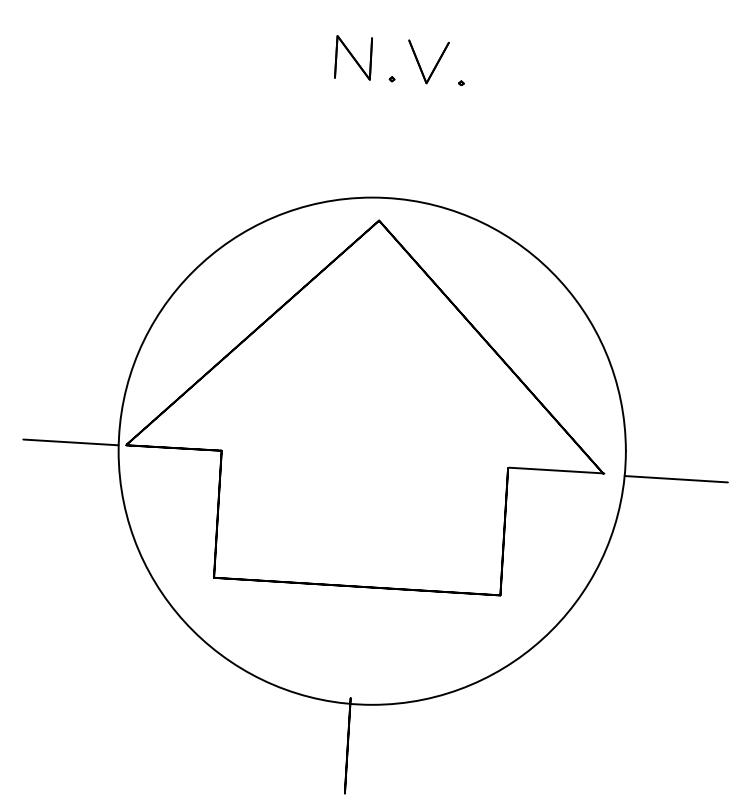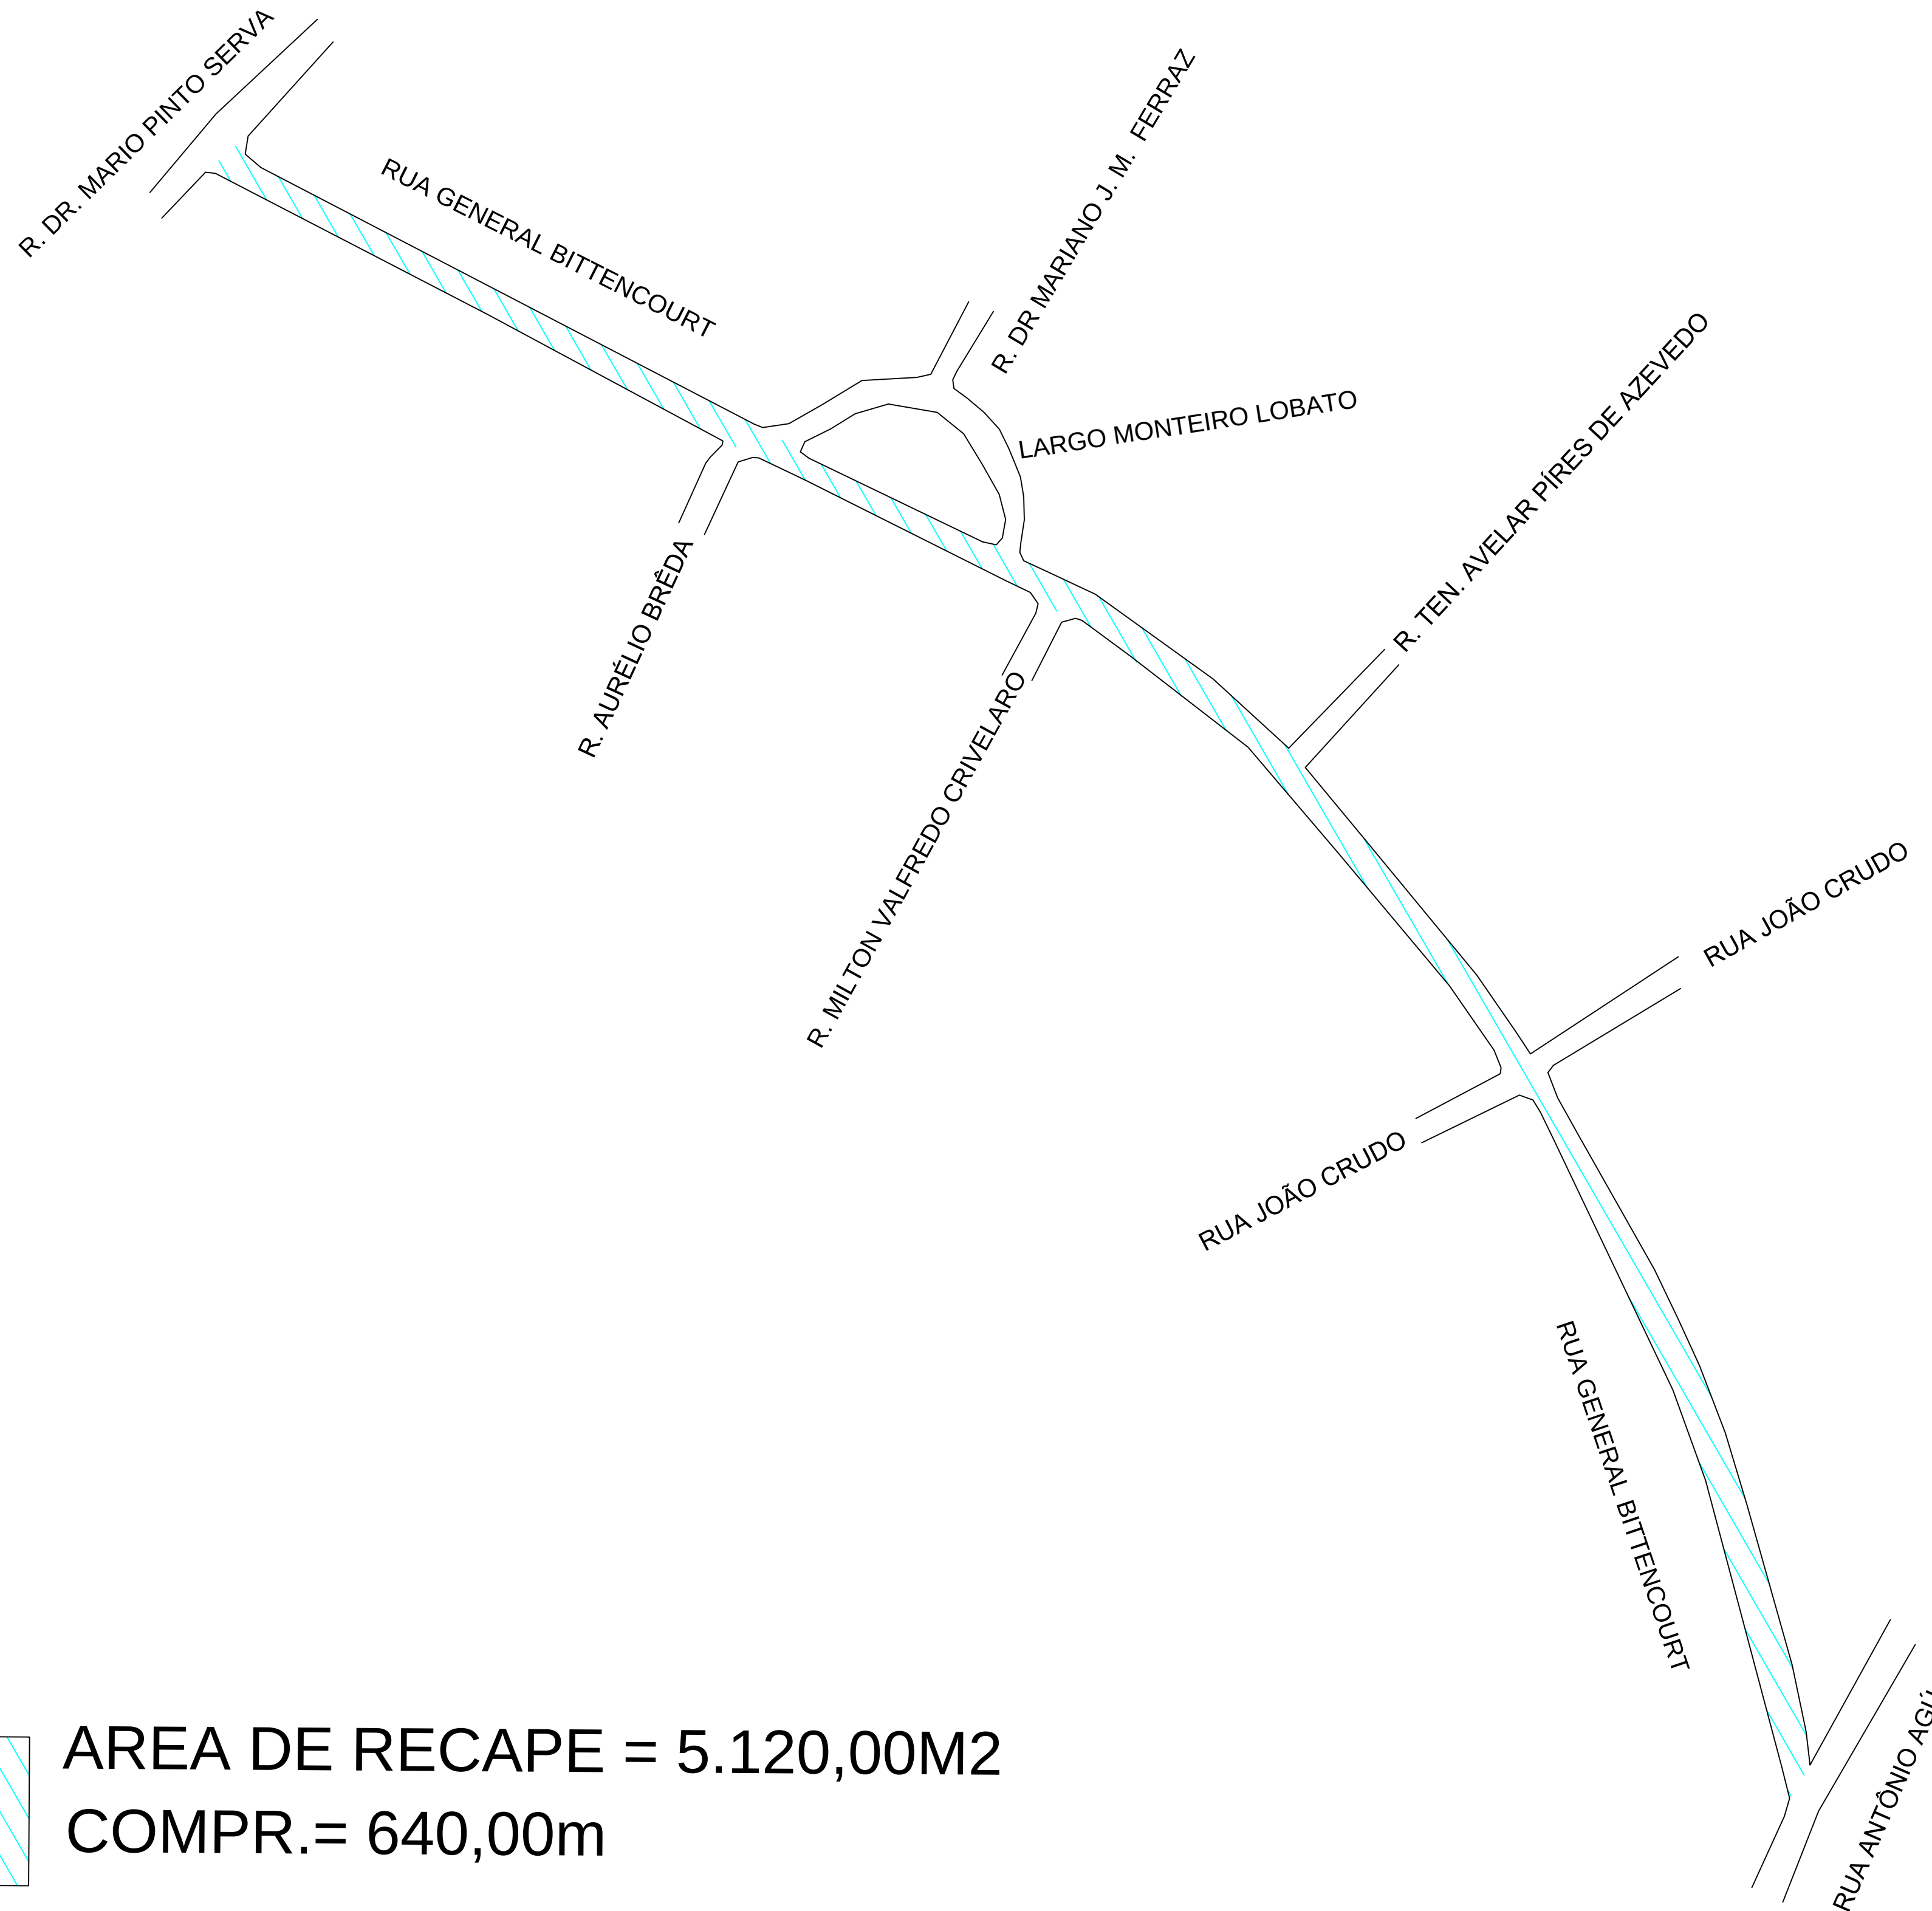

SOLUÇÃO DE REQUALIFICAÇÃO FUNCIONAL

SEÇÃO TRANSVERSAL DA REQUALIFICAÇÃO DO PAVIMENTO


CAMADA	REPRESENTAÇÃO GRÁFICA	ESPESSURA (cm)
CBUQ (FXIII)		5,00
Fresagem		5,00
PAVIMENTO REMANESCENTE		

SEÇÃO TRANSVERSAL DO REPARO PROFUNDO

CAMADA	REPRESENTAÇÃO GRÁFICA	ESPESSURA (cm)
CBUQ (FXIII)		5,00
binder		6,00
rap espumado		20,00
RCC		30,00
SUBLEITO		


Imprimação (ligante)

LEGENDA:—

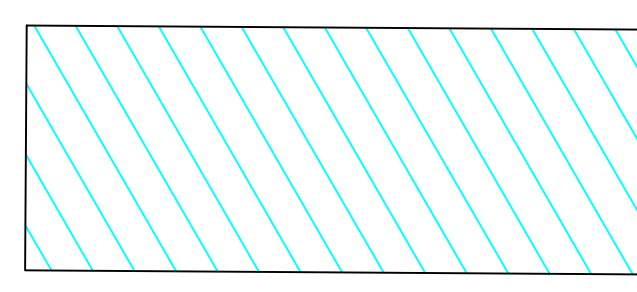



AREA DE RECAPE = 5.120,00M2
COMPR.= 640,00m

AUTOR IGOR—ESTAGIÁRIO	
DESENVOLVIMENTO Desenvolvimento	LEVANTAMENTO Levantamento
DESENHO IGOR—ESTAGIÁRIO	REVISÃO
DATA 20/10/2025	NUMERO DES.
ESCALA s/	




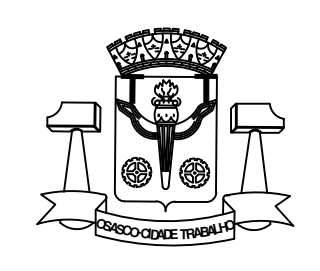


PREFEITURA DO MUNICÍPIO DE OSASCO
Secretaria de Serviços e Obras
Departamento de Obras Públicas

projeto: PROJETO DE RECAPEAMENTO ASFÁLTICO R. GENERAL BOTTENCOURT - CENTRO	Folha: 01
conteúdo: conteúdo:	

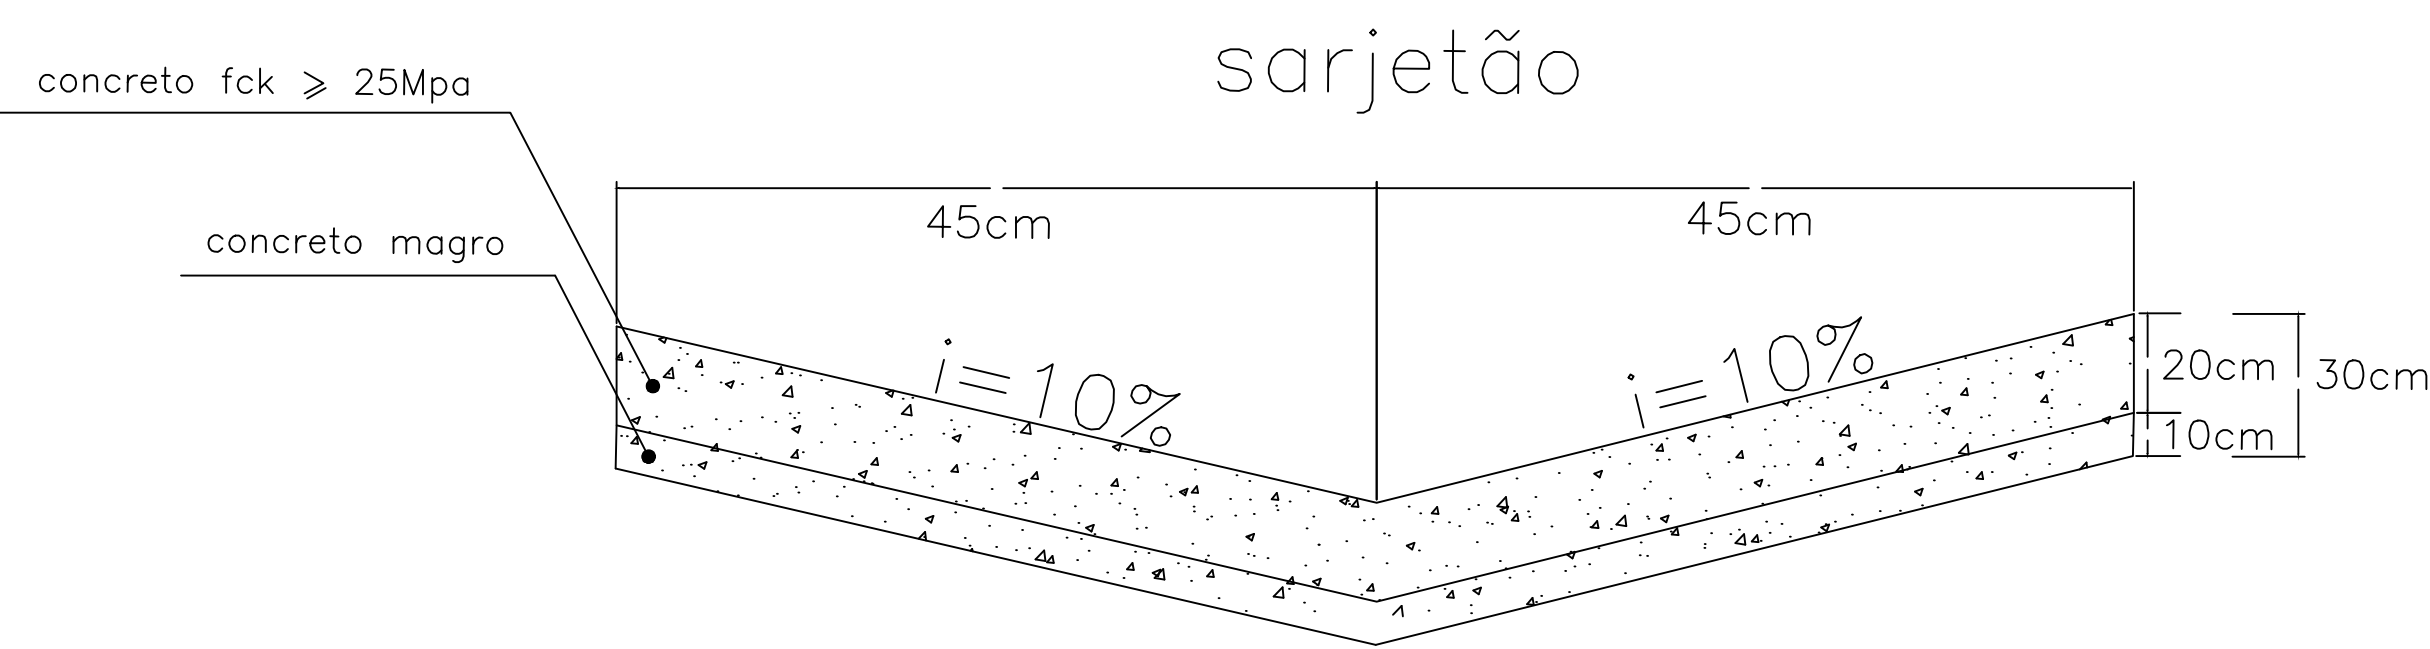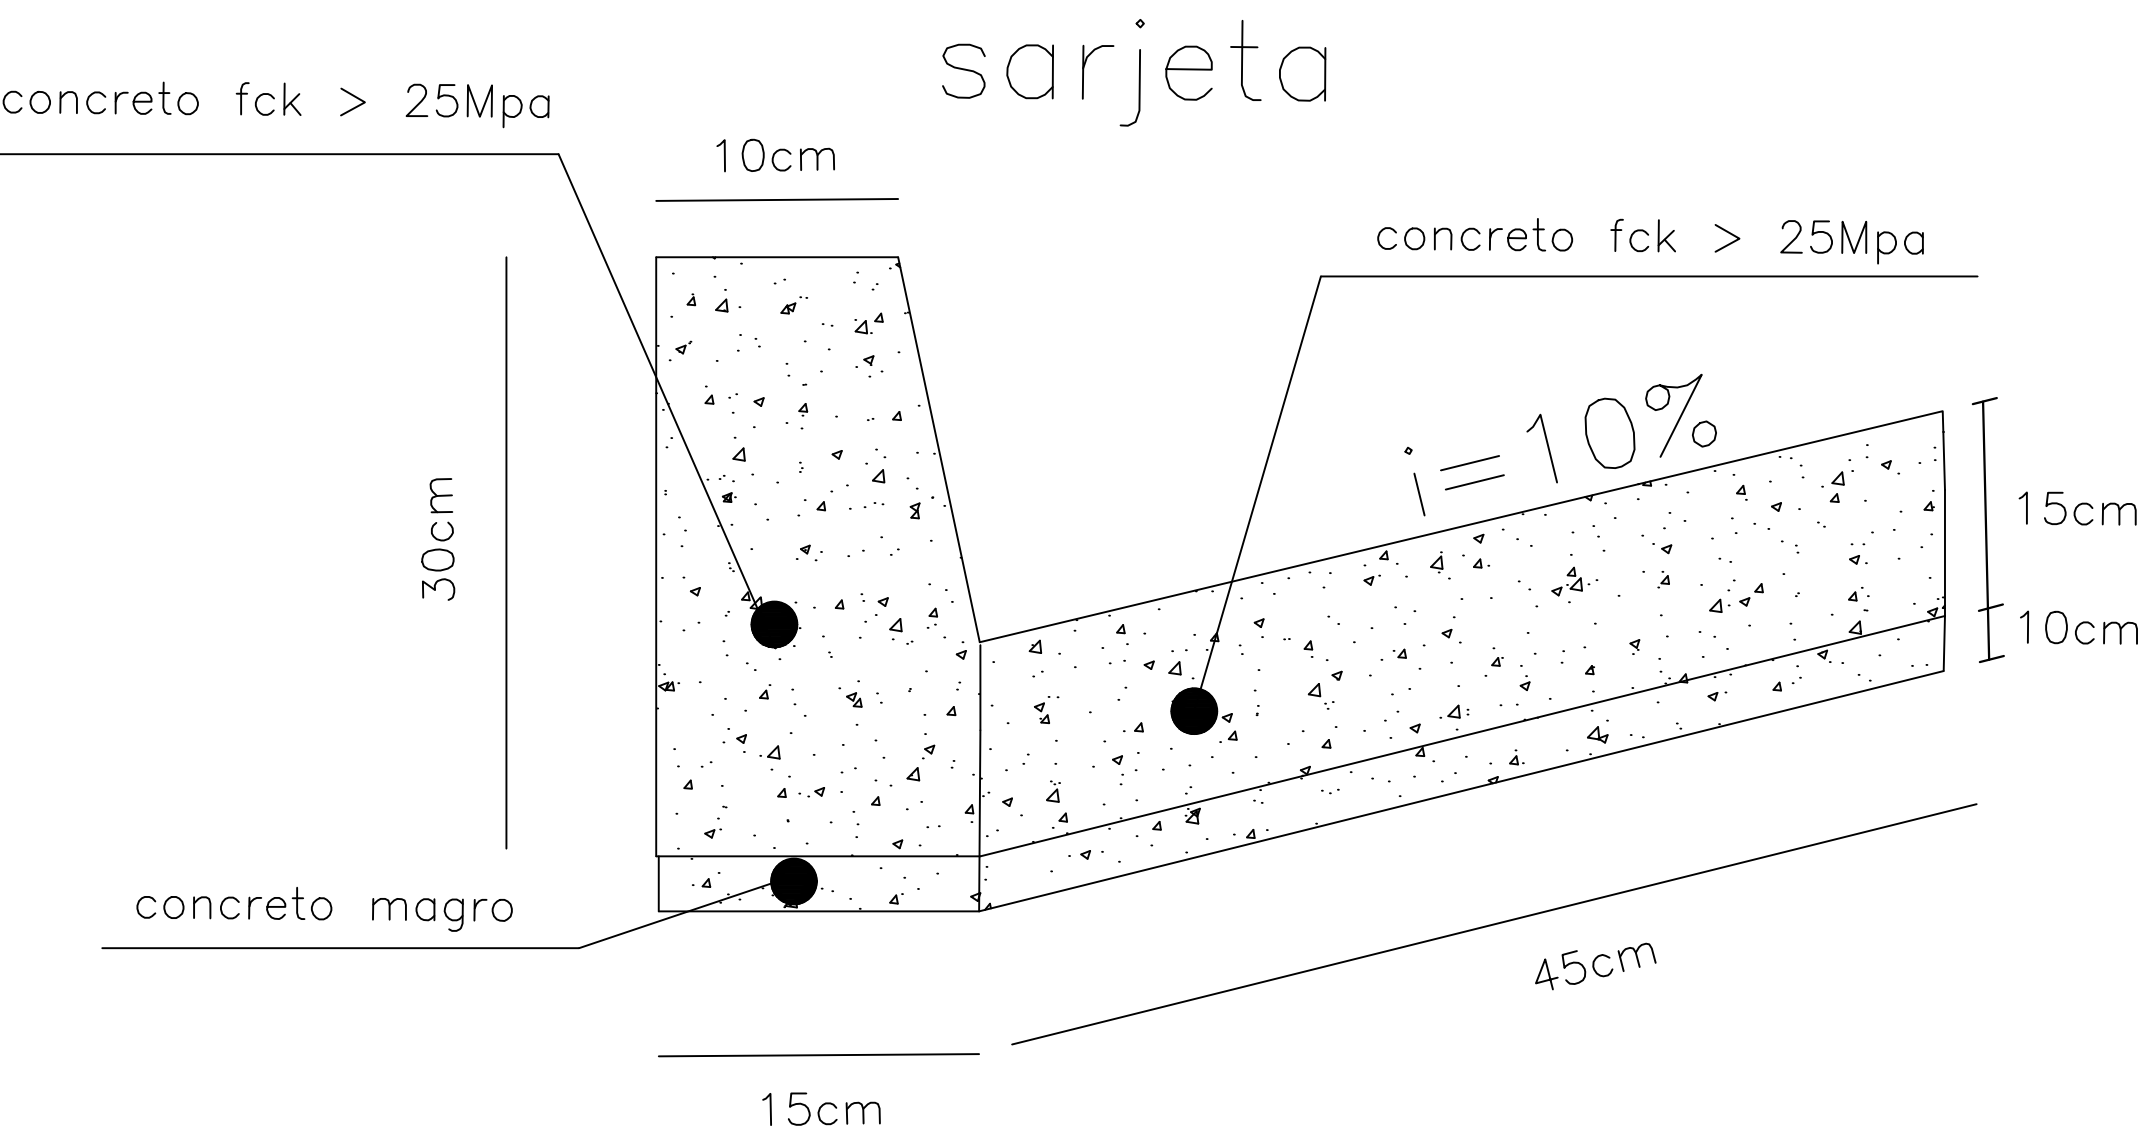


SEÇÃO TRANSVERSAL DO REPARO PROFUNDO

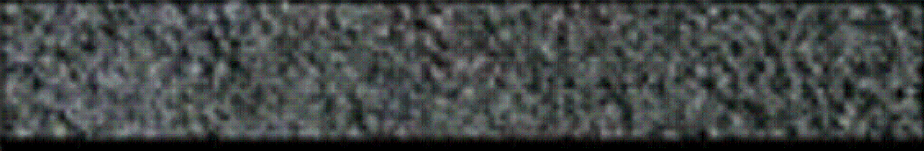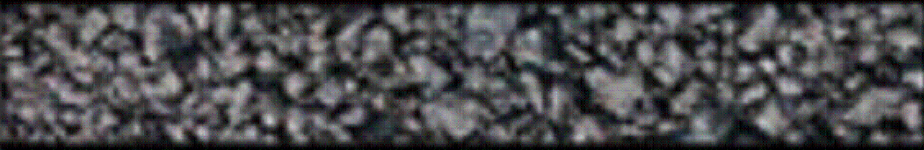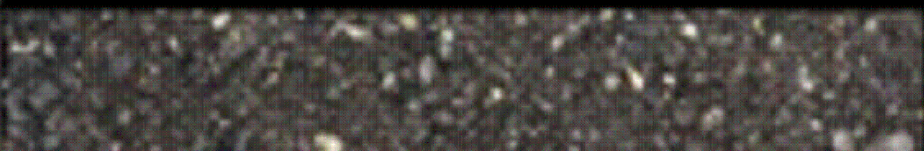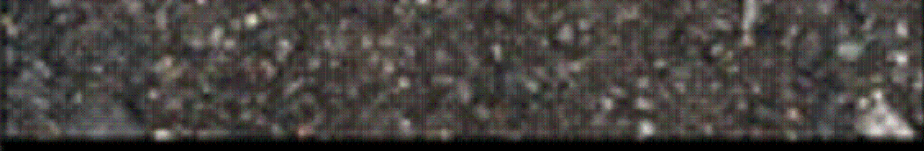CAMADA	REPRESENTAÇÃO GRÁFICA	ESPESSURA (cm)
SMA		5,00
binder		6,00
rap espumado		20,00
RCC		30,00
SUBLEITO		

Imprimação (ligante)

SOLUÇÃO DE REQUALIFICAÇÃO FUNCIONAL

SEÇÃO TRANSVERSAL DA REQUALIFICAÇÃO DO PAVIMENTO

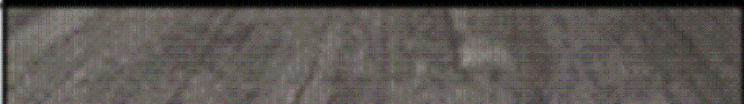CAMADA	REPRESENTAÇÃO GRÁFICA	ESPESSURA (cm)
SMA		5,00
fresagem		5,00
PAVIMENTO REMANESCENTE		

AUTOR
FRANCISCO CARLOS GOES BUENO

DESENVOLVIMENTO
Desenvolvimento

DESENHO
FRANCISCO


DATA
02/07/2025

ESCALA
s/

LEVANTAMENTO
Levantamento

REVISÃO

NUMERO DES.

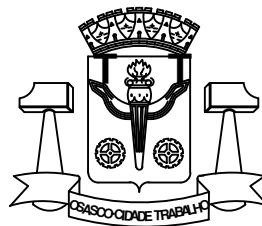

PREFEITURA DO MUNICÍPIO DE OSASCO

Secretaria de Serviços e Obras
Departamento de Obras Públicas



PROJETO DE RECAPEAMENTO ASFÁLTICO

projeto: R. GENERAL BITTENCOURT - CENTRO


CONTEUDO
conteúdo:

Folha:

02/02

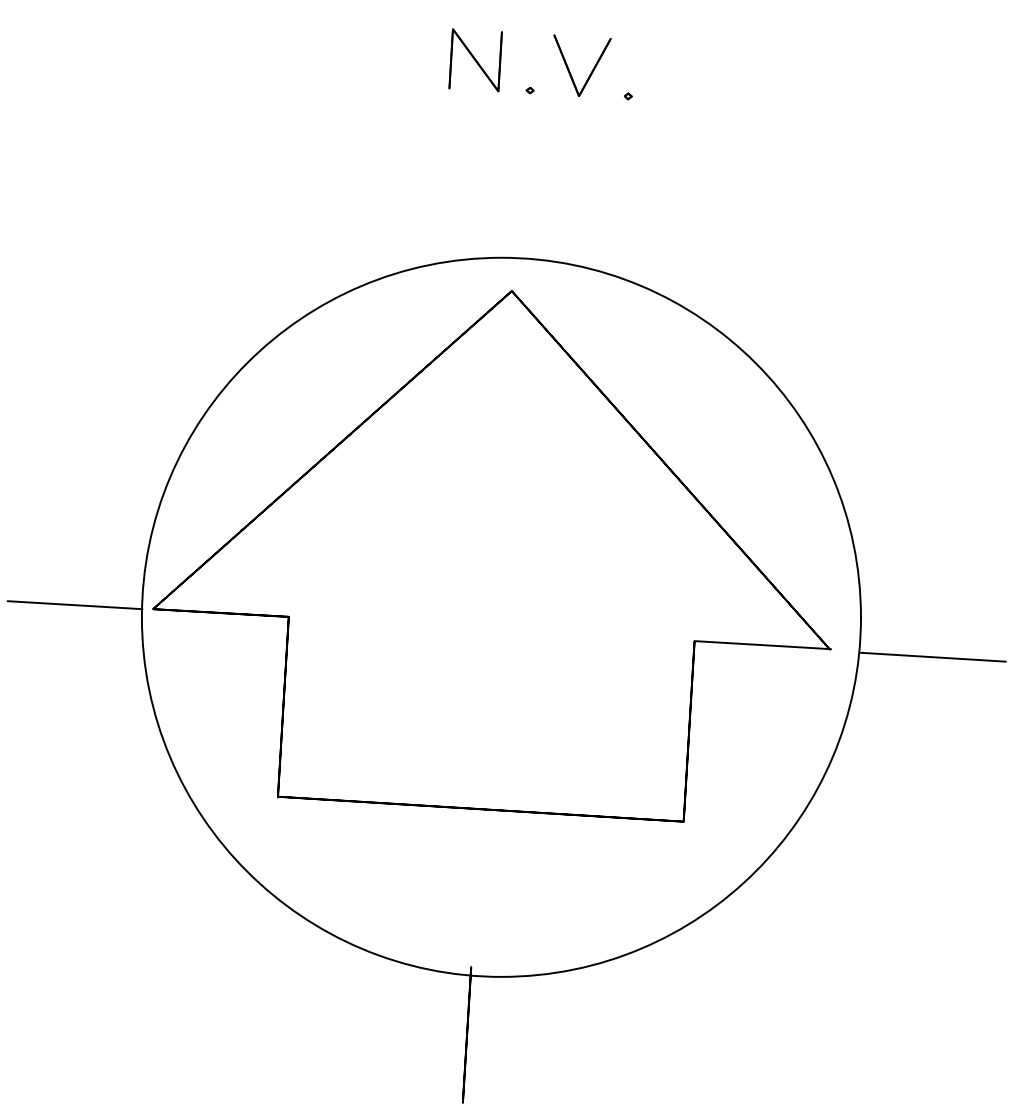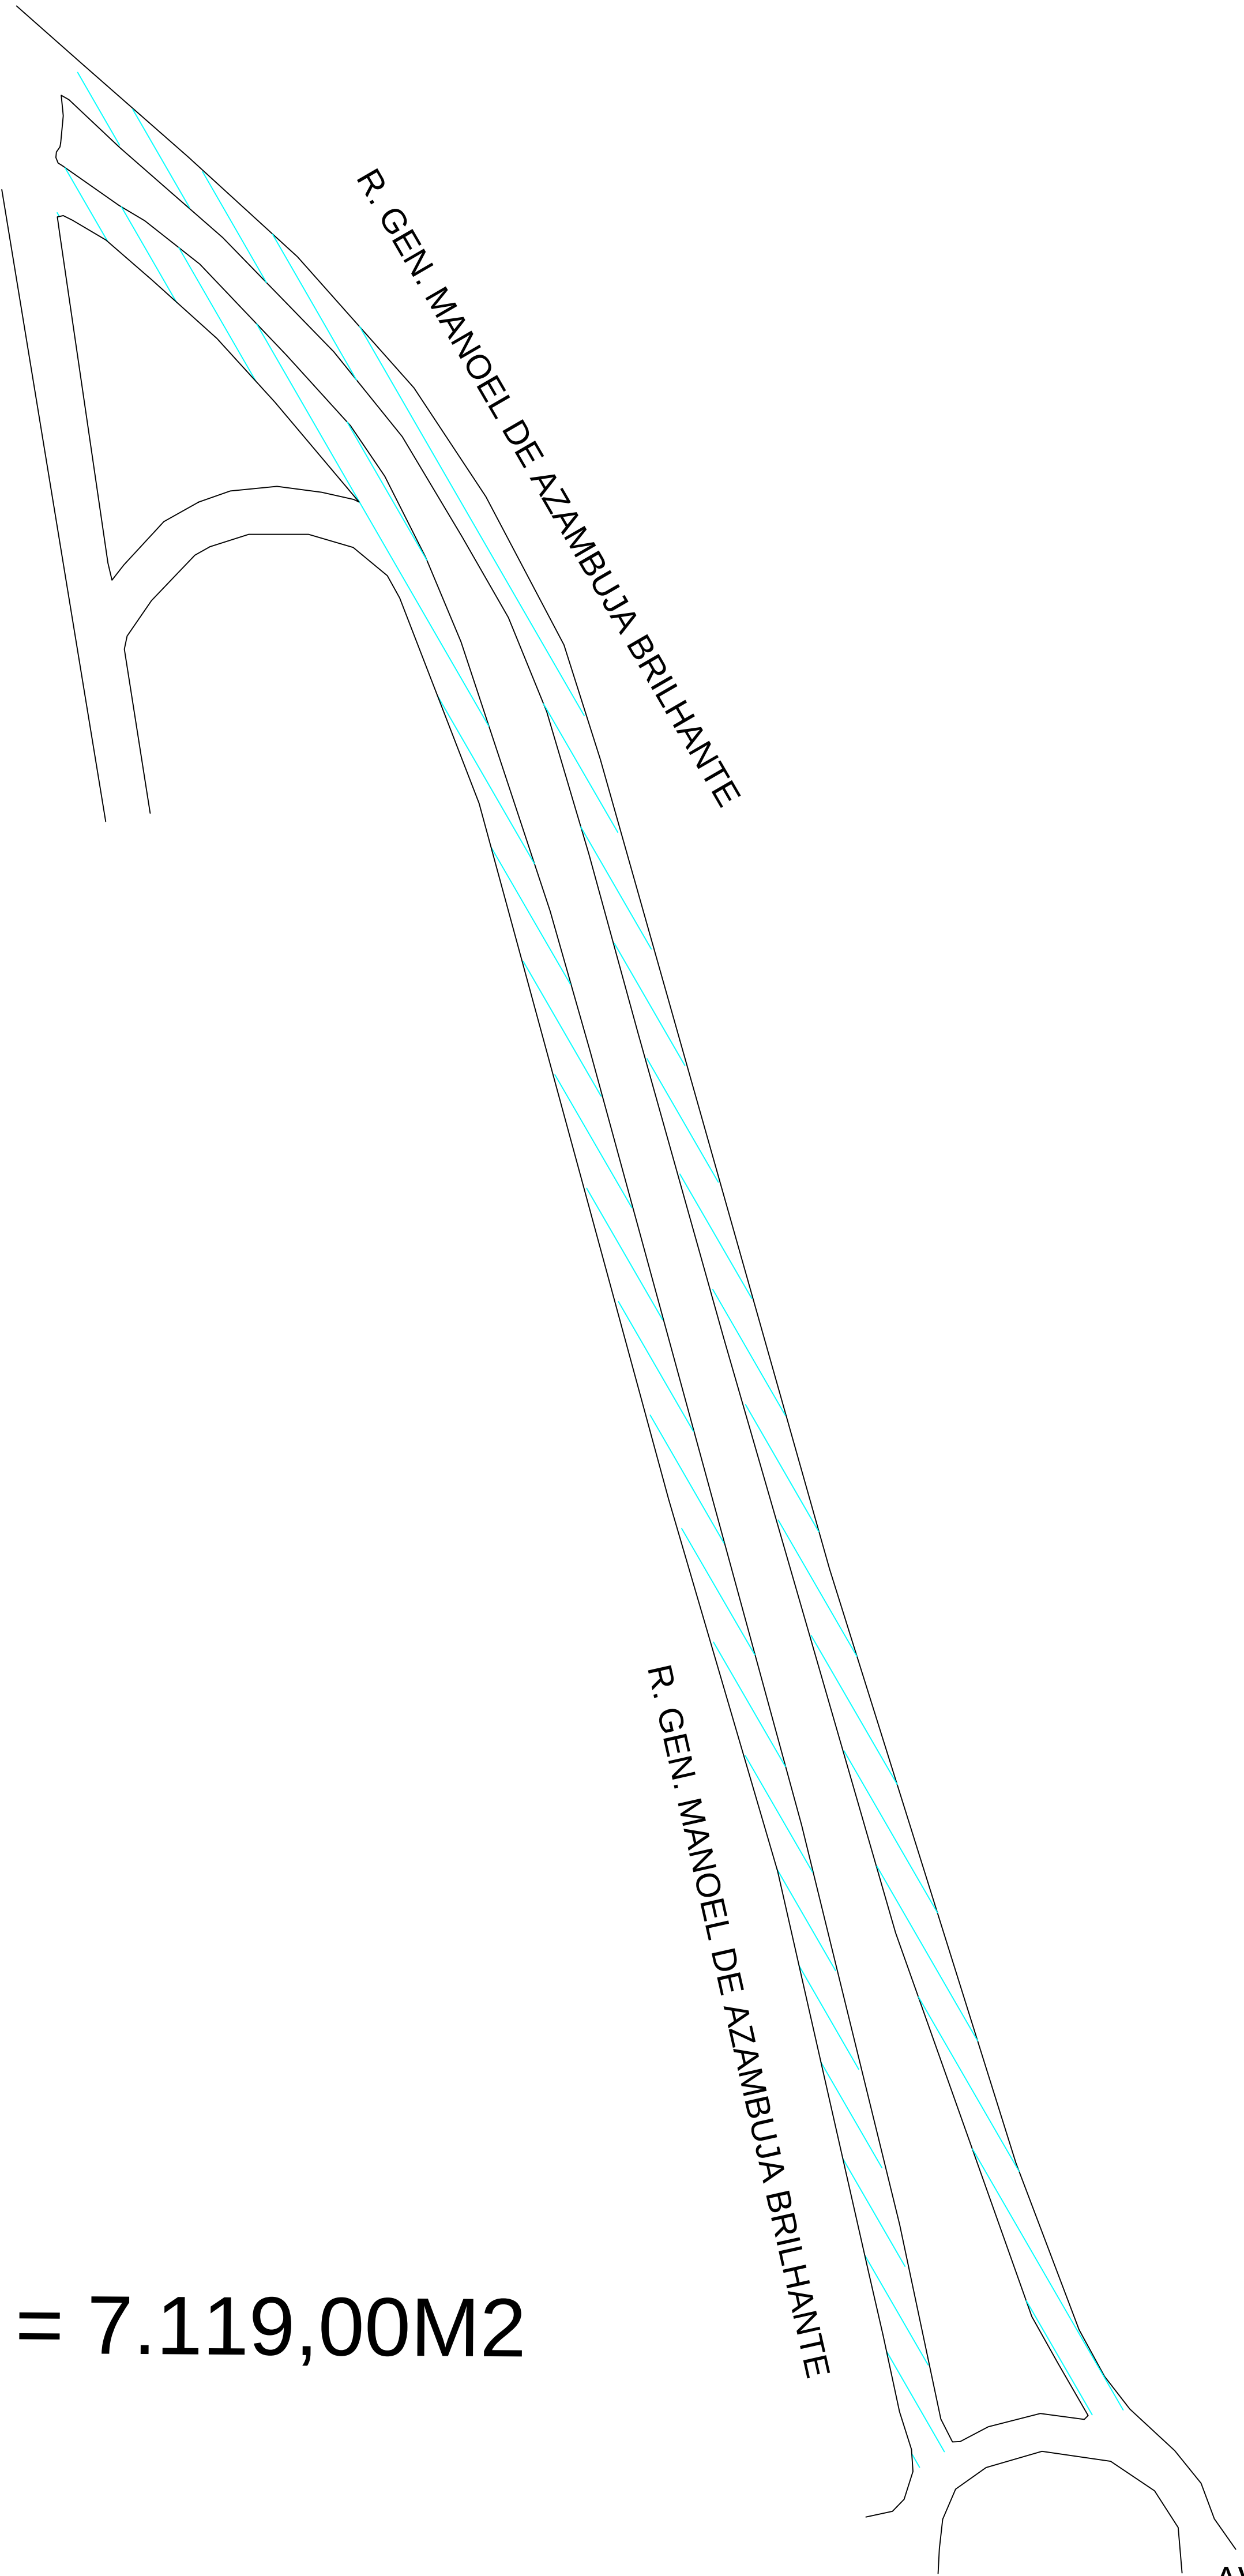

LEGENDA: —

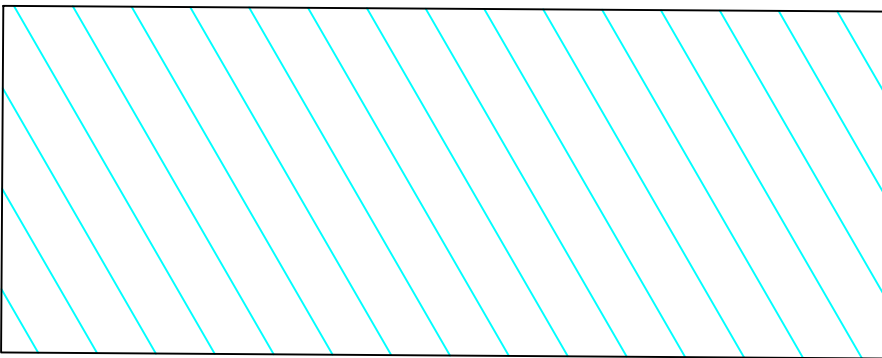

AREA DE RECAPE = 7.119,00M2
COMPR.= 339,00m

SOLUÇÃO DE REQUALIFICAÇÃO FUNCIONAL


SEÇÃO TRANSVERSAL DA REQUALIFICAÇÃO DO PAVIMENTO

CAMADA	REPRESENTAÇÃO GRÁFICA	ESPESSURA (cm)
CBUQ (FXIII)		5,00
Fresagem		5,00
	PAVIMENTO REMANESCENTE	

SEÇÃO TRANSVERSAL DO REPARO PROFUNDO

CAMADA	REPRESENTAÇÃO GRÁFICA	ESPESSURA (cm)
CBUQ (FXIII)		5,00
binder		6,00
rap espumado		20,00
RCC		30,00
	SUBLEITO	

Imprimação (ligante)

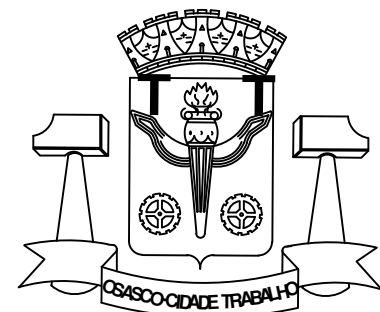

PREFEITURA DO MUNICÍPIO DE OSASCO
Secretaria de Serviços e Obras
Departamento de Obras Públicas



PROJETO DE RECAPEAMENTO ASFÁLTICO
R. GEN. MANOEL DE A. BRILHANTE - INDL. AUTONOMISTAS

projeto:




CONTEUDO
conteúdo:

Folha:

01

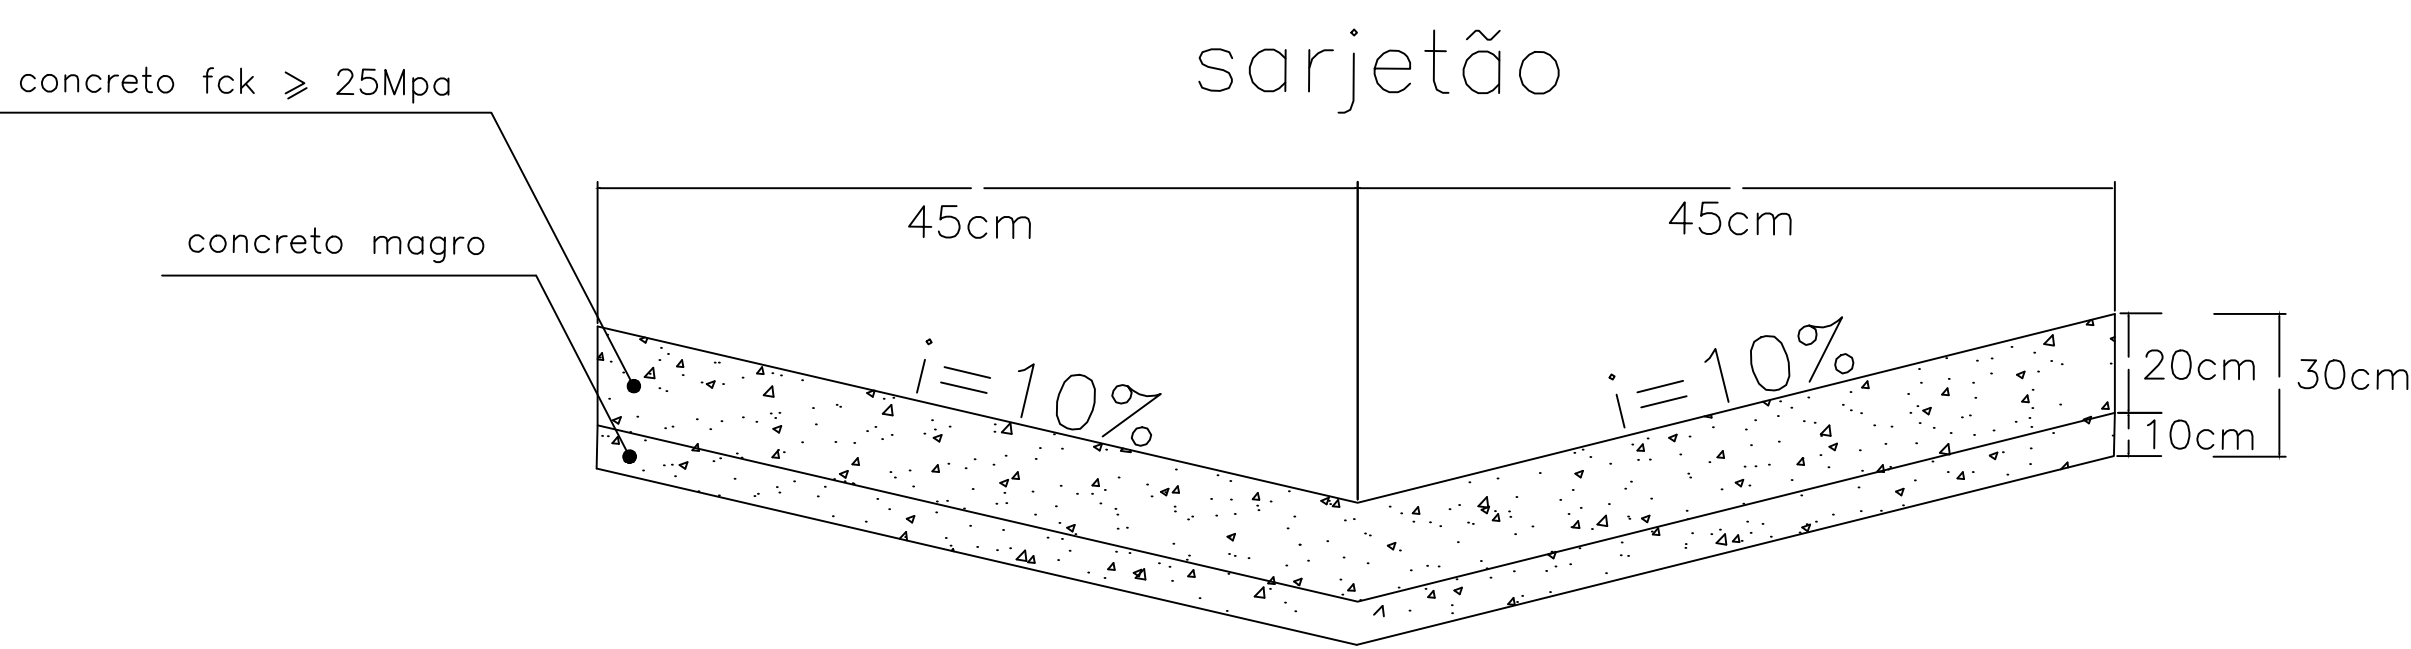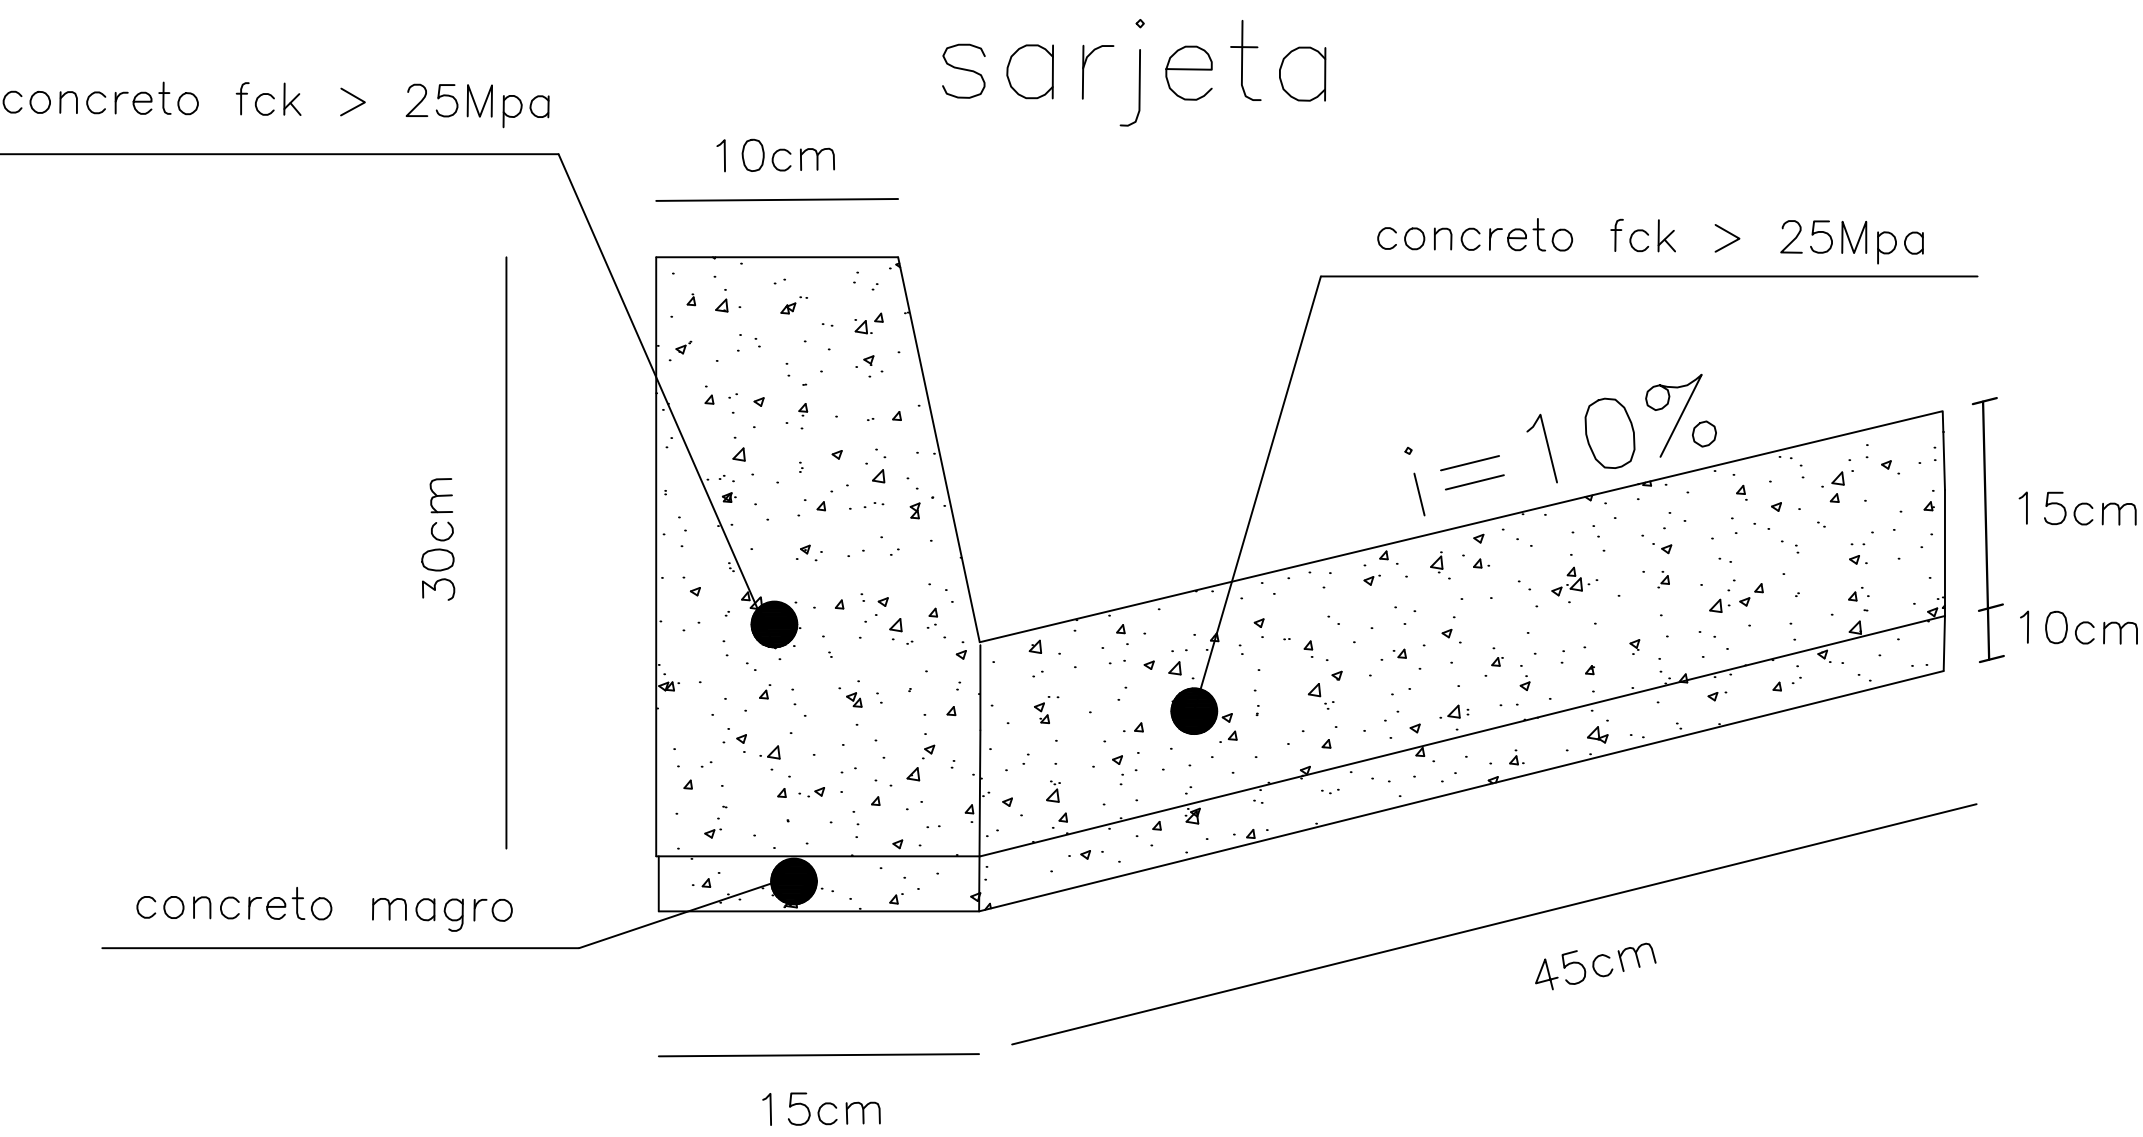

SEÇÃO TRANSVERSAL DO REPARO PROFUNDO

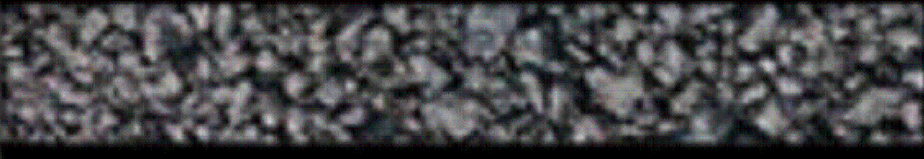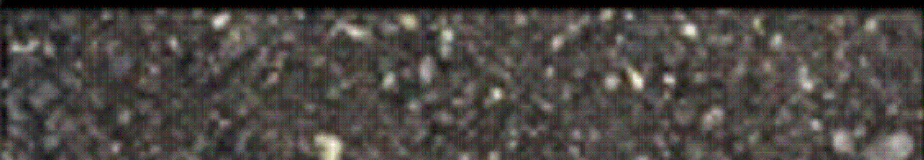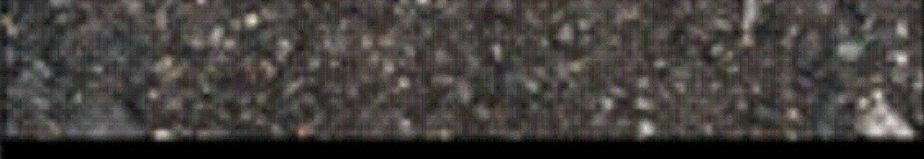CAMADA	REPRESENTAÇÃO GRÁFICA	ESPESSURA (cm)
SMA		5,00
binder		6,00
rap espumado		20,00
RCC		30,00
SUBLEITO		

Imprimação (ligante)

SOLUÇÃO DE REQUALIFICAÇÃO FUNCIONAL

SEÇÃO TRANSVERSAL DA REQUALIFICAÇÃO DO PAVIMENTO

CAMADA	REPRESENTAÇÃO GRÁFICA	ESPESSURA (cm)
SMA		5,00
fresagem		5,00
PAVIMENTO REMANESCENTE		

AUTOR
FRANCISCO CARLOS GOES BUENO

DESENVOLVIMENTO
Desenvolvimento

DESENHO
FRANCISCO


DATA
02/07/2025

ESCALA
s/

LEVANTAMENTO
Levantamento

REVISÃO

NUMERO DES.

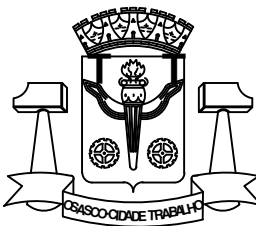

PREFEITURA DO MUNICÍPIO DE OSASCO

Secretaria de Serviços e Obras
Departamento de Obras Públicas


PROJETO DE RECAPEAMENTO ASFÁLTICO


projeto: R. GEN. MANOEL DE A. BRILHANTE - INDL. AUTONOMISTAS



CONTEUDO
conteúdo:

Folha:





02/02

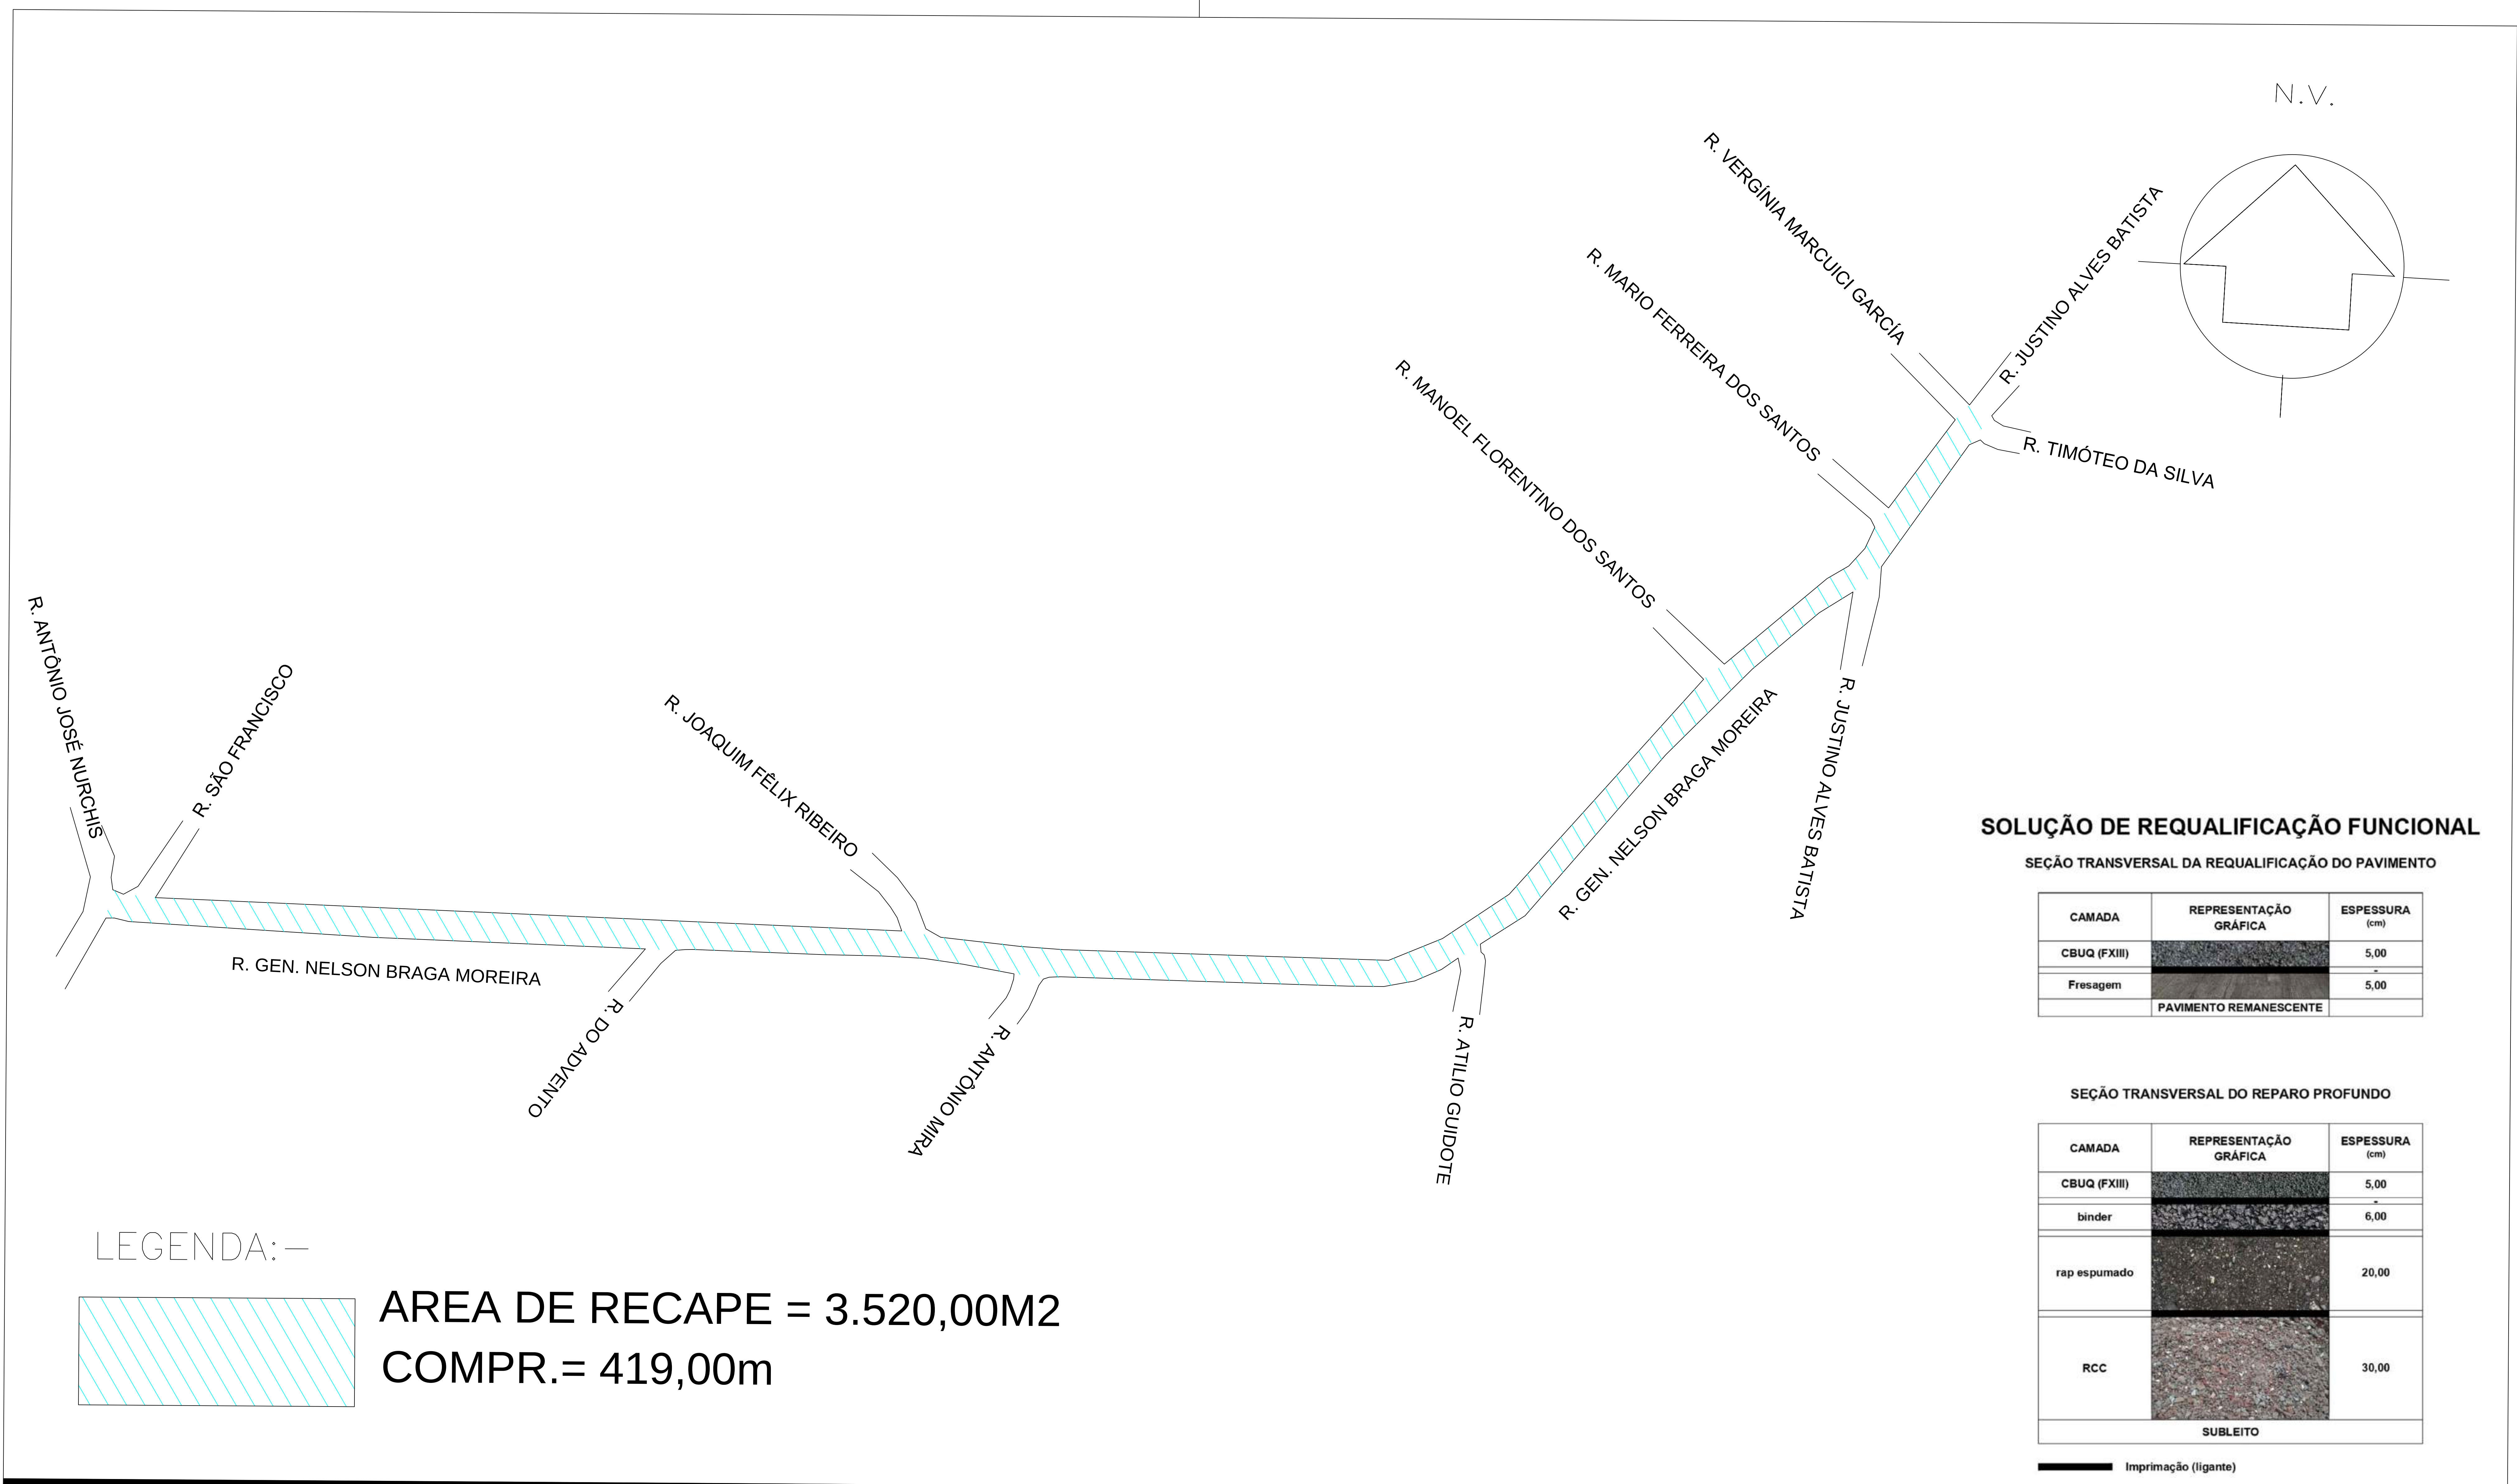

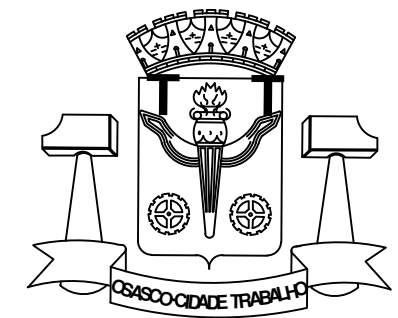AUTOR IGOR—ESTAGIÁRIO		 PREFEITURA DO MUNICÍPIO DE OSASCO Secretaria de Serviços e Obras Departamento de Obras Públicas	projeto: PROJETO DE RECAPEAMENTO ASFÁLTICO R. GEN. NELSON BRAGA MOREIRA - VILA YOLANDA	Folha: 01
DESENVOLVIMENTO Desenvolvimento	LEVANTAMENTO Levantamento			
DESENHO IGOR—ESTAGIÁRIO	REVISÃO	conteúdo: conteúdo:		
DATA 21/10/2025	NUMERO DES.			
ESCALA s/				

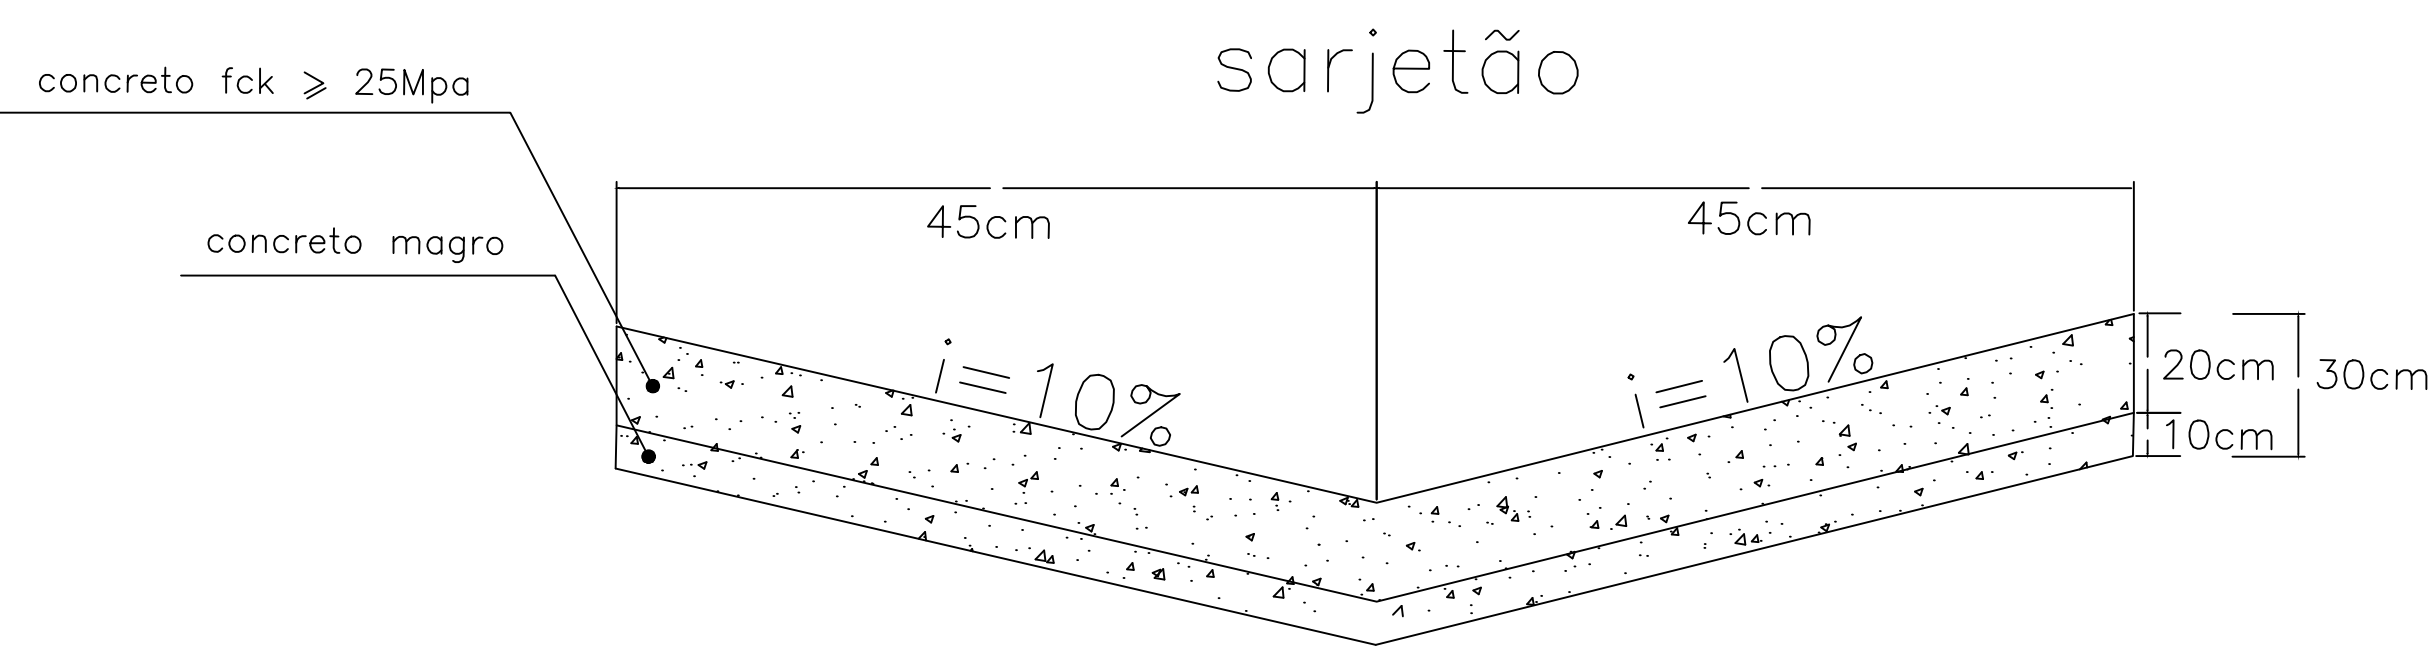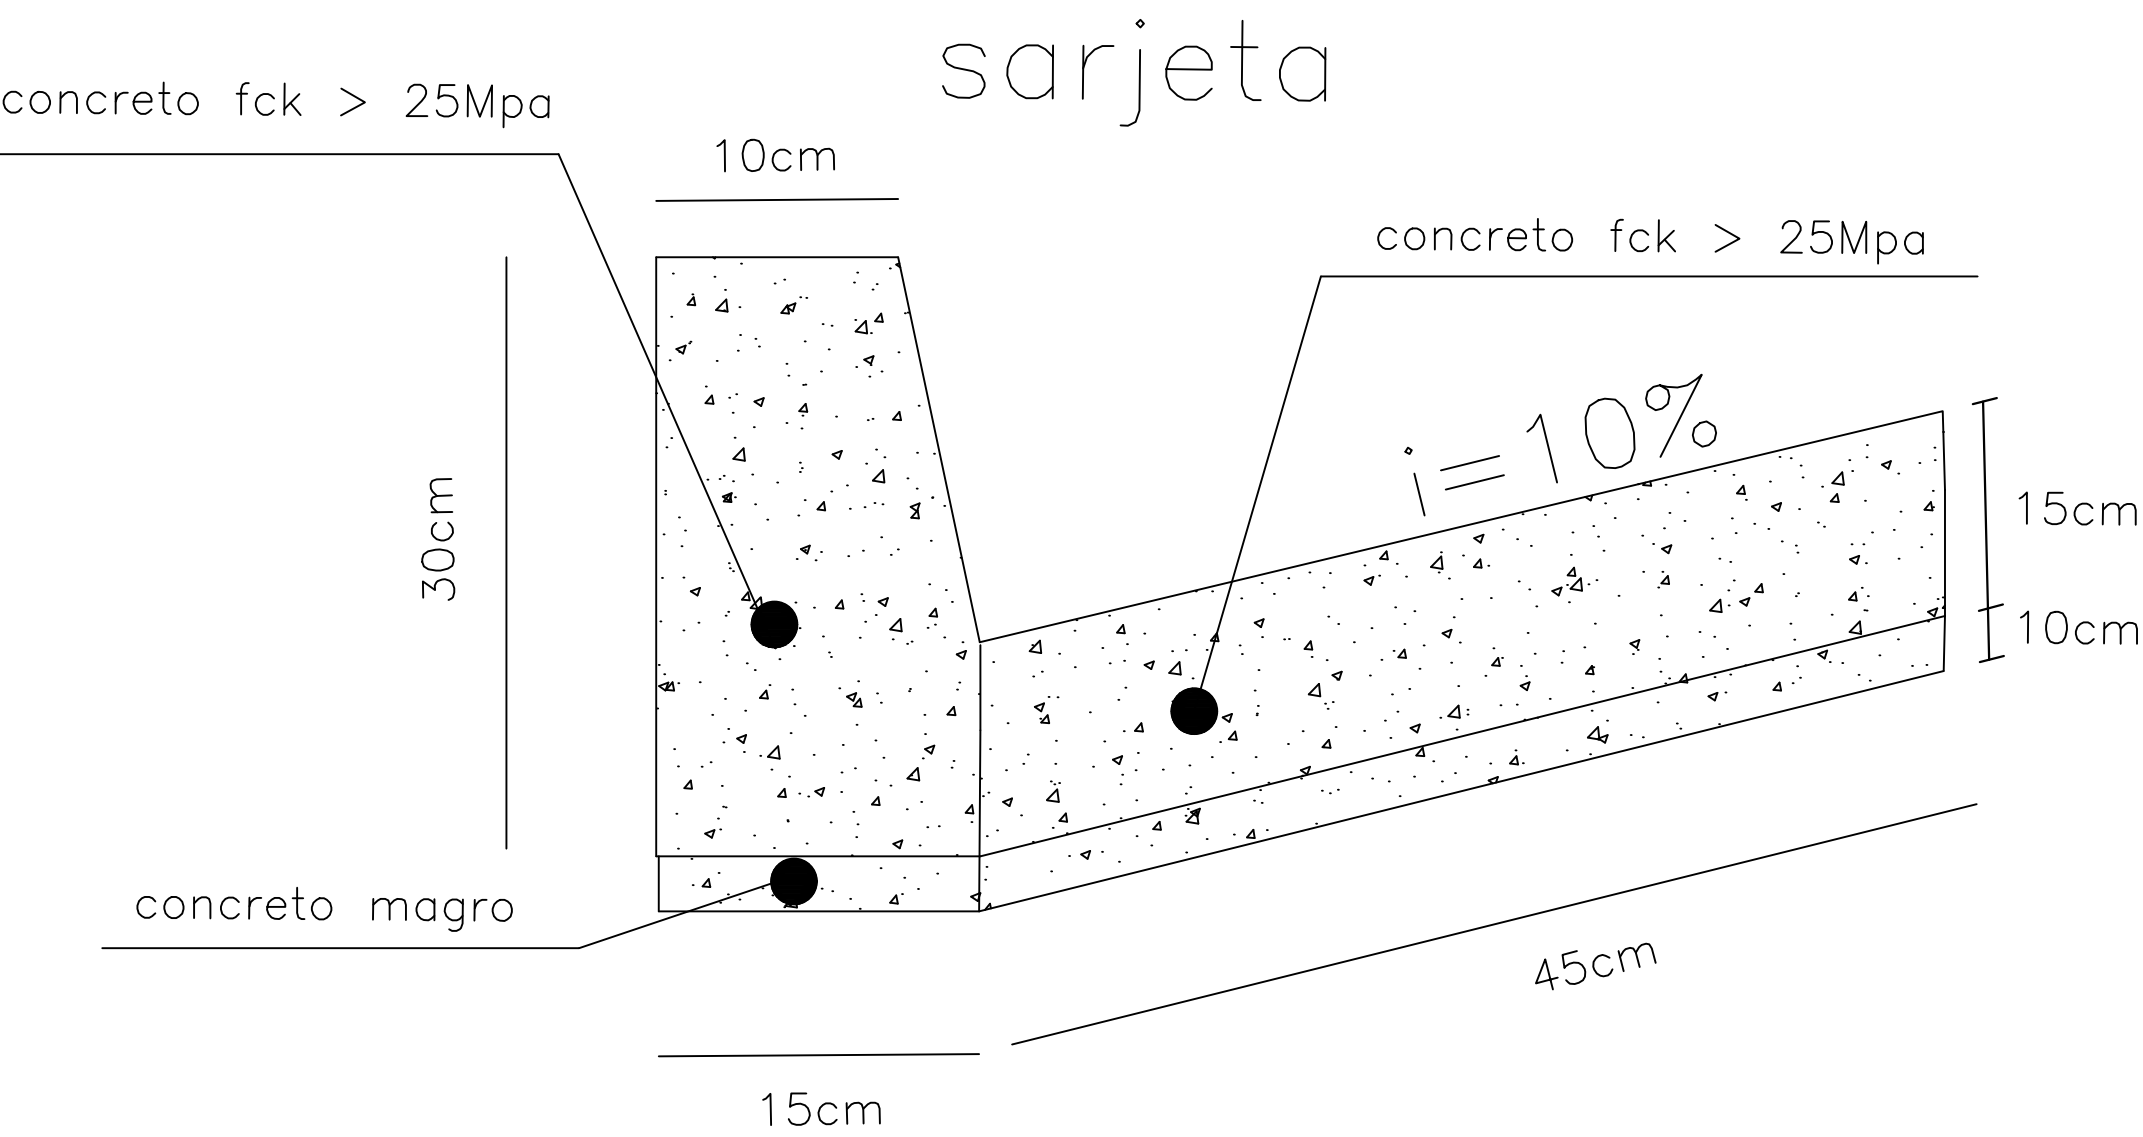


SEÇÃO TRANSVERSAL DO REPARO PROFUNDO

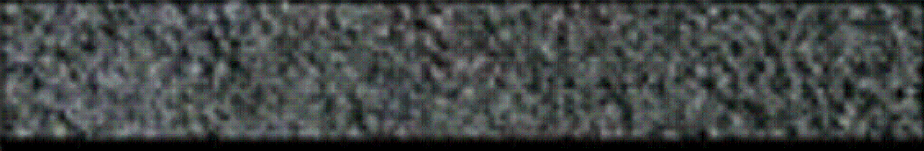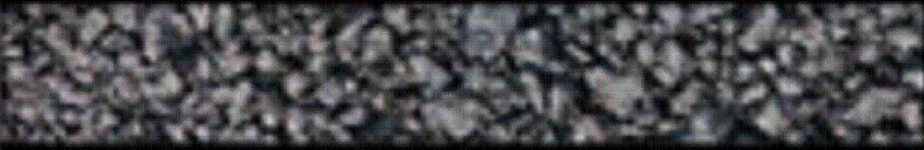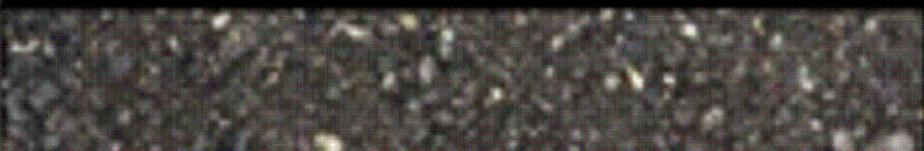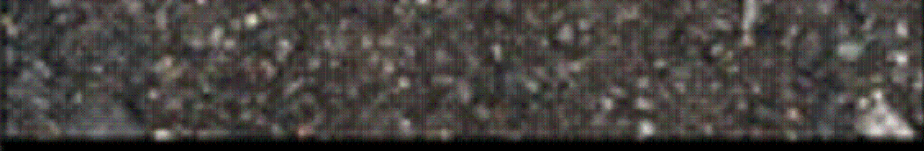CAMADA	REPRESENTAÇÃO GRÁFICA	ESPESSURA (cm)
SMA		5,00
binder		6,00
rap espumado		20,00
RCC		30,00
SUBLEITO		

Imprimação (ligante)

SOLUÇÃO DE REQUALIFICAÇÃO FUNCIONAL

SEÇÃO TRANSVERSAL DA REQUALIFICAÇÃO DO PAVIMENTO

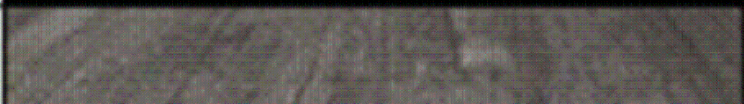CAMADA	REPRESENTAÇÃO GRÁFICA	ESPESSURA (cm)
SMA		5,00
fresagem		5,00
PAVIMENTO REMANESCENTE		

AUTOR
FRANCISCO CARLOS GOES BUENO

DESENVOLVIMENTO
Desenvolvimento

DESENHO
FRANCISCO


DATA
02/07/2025

ESCALA
s/

LEVANTAMENTO
Levantamento

REVISÃO

NUMERO DES.

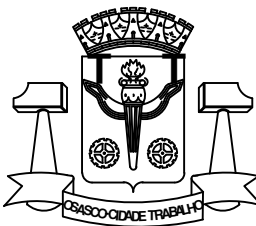

PREFEITURA DO MUNICÍPIO DE OSASCO

Secretaria de Serviços e Obras
Departamento de Obras Públicas

PROJETO DE RECAPEAMENTO ASFÁLTICO


R. GEN. NELSON BRAGA MOREIRA - VILA YOLANDA


projeto:



CONTEUDO
conteúdo:

Folha:





02/02

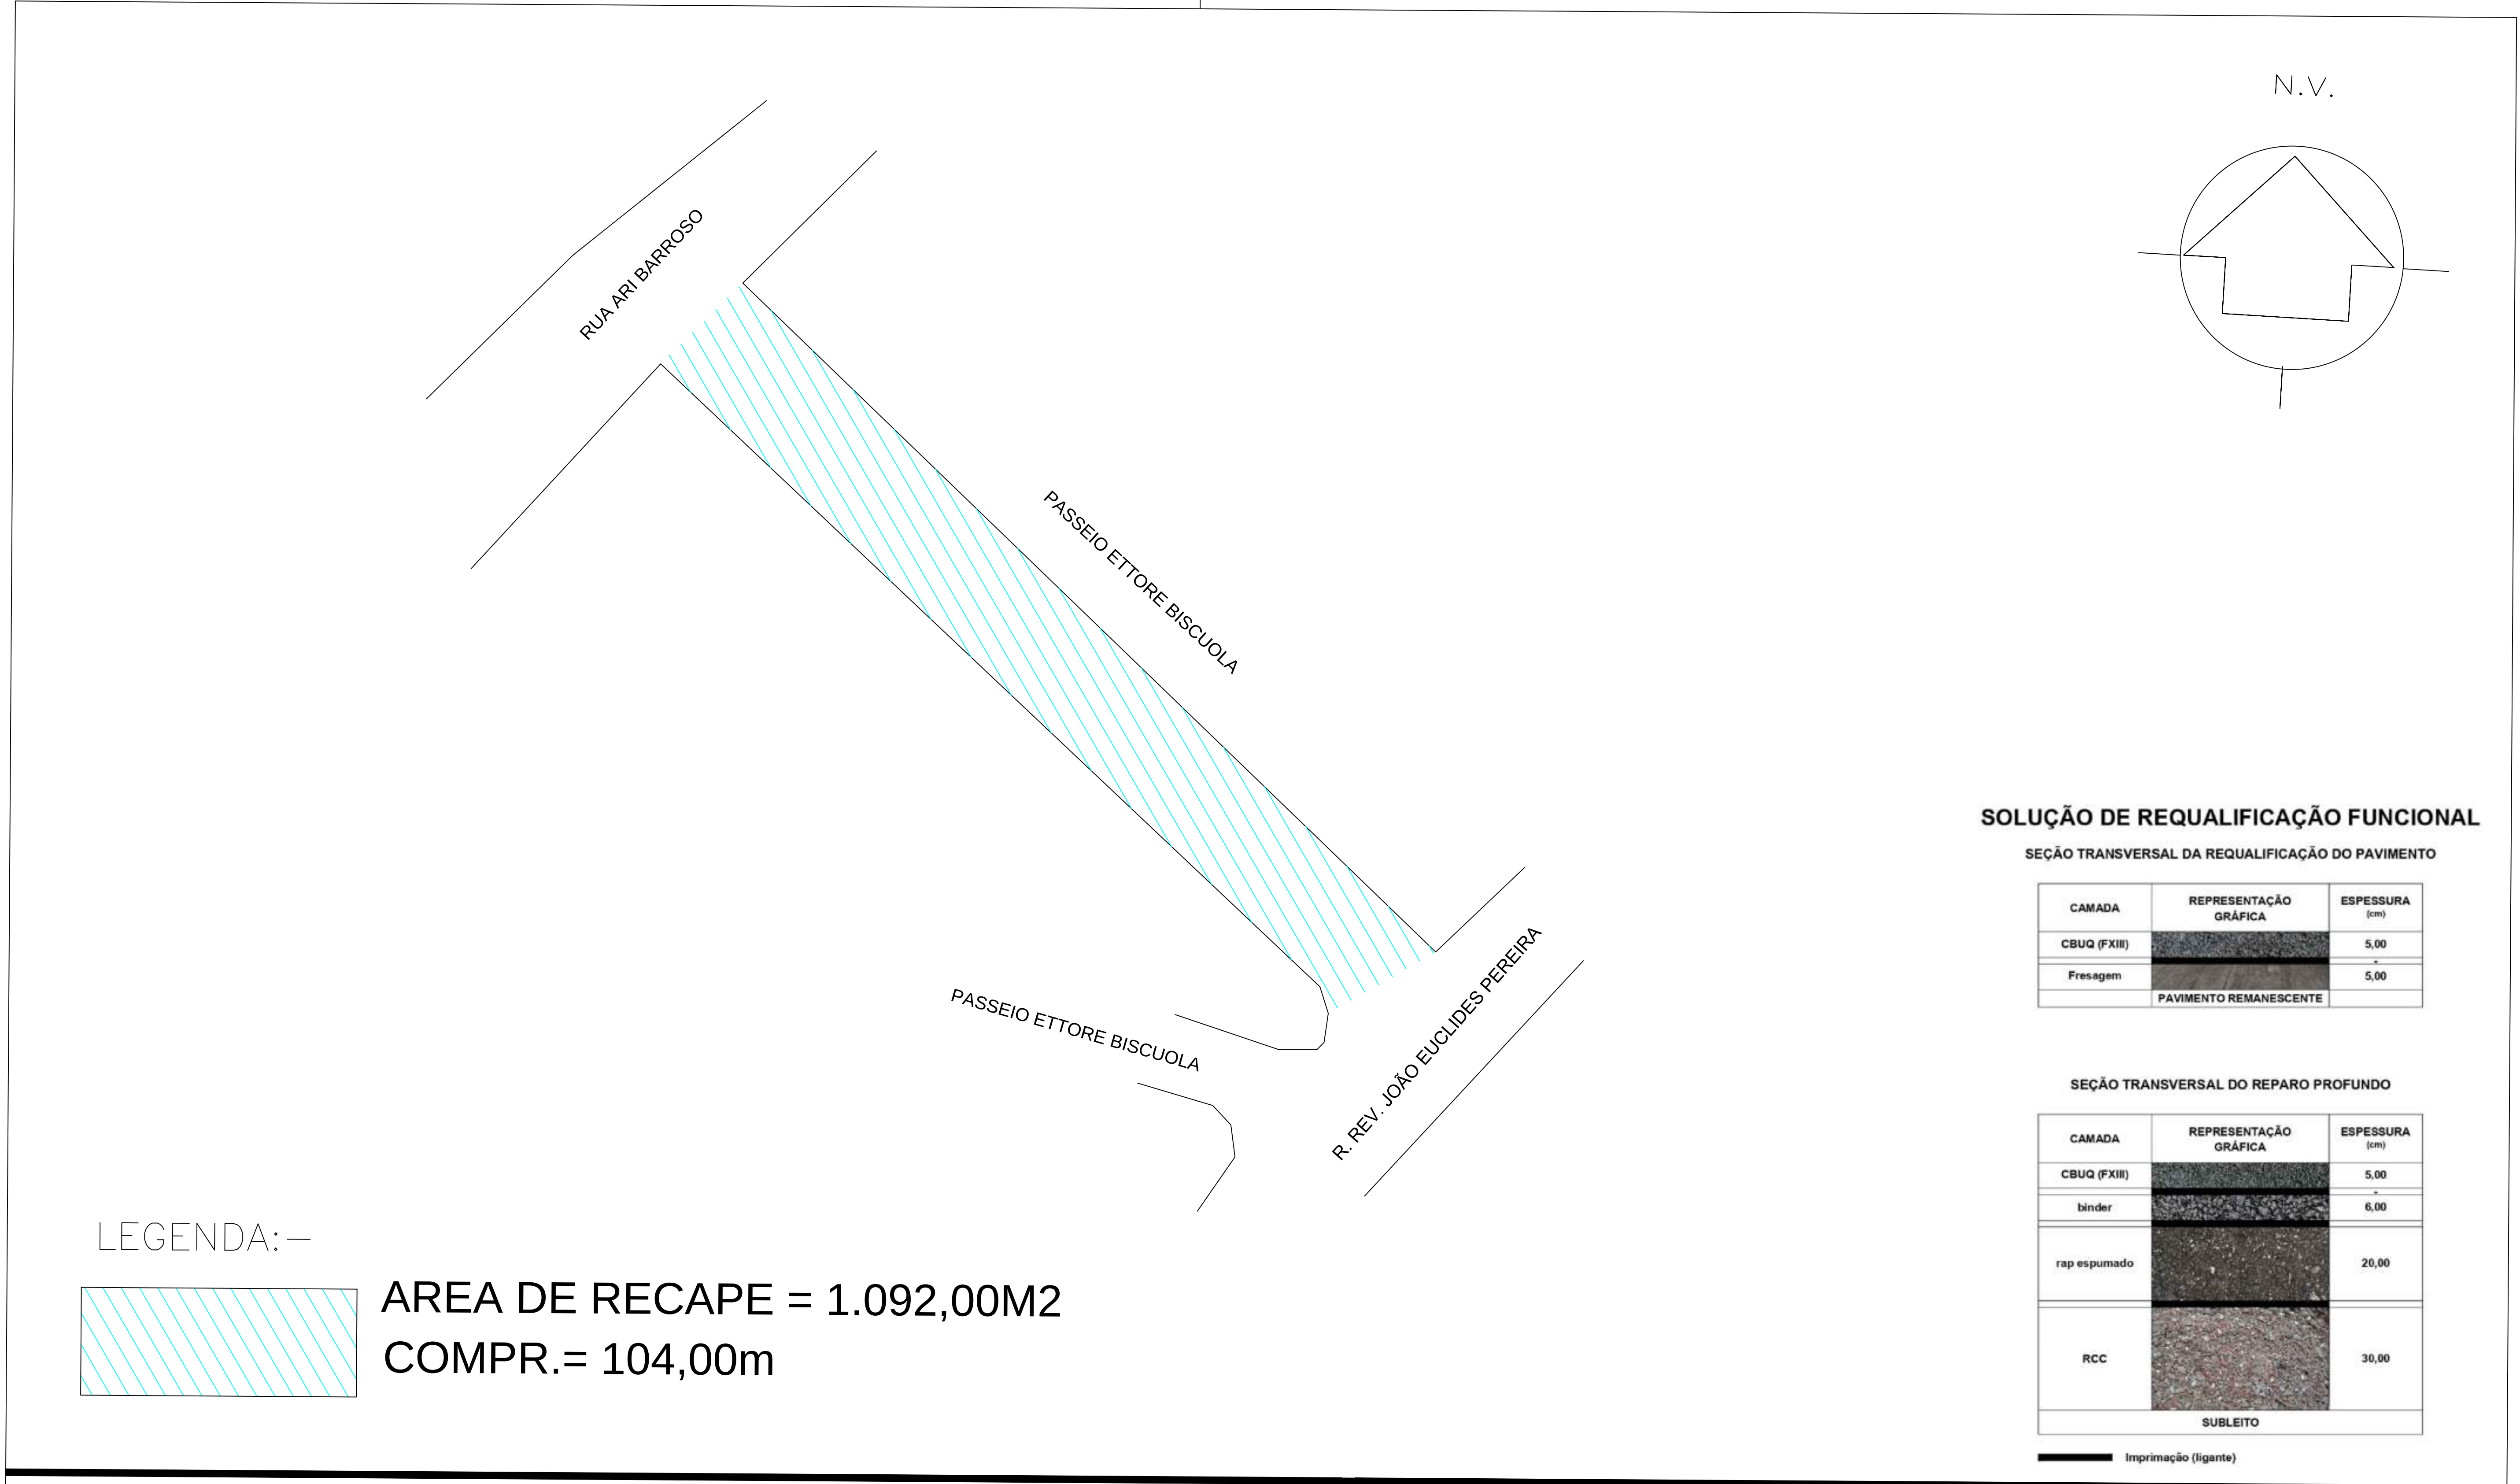

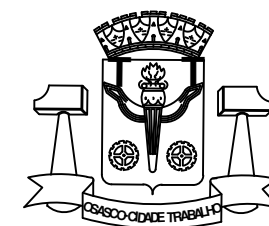AUTOR IGOR—ESTAGIÁRIO		 PREFEITURA DO MUNICÍPIO DE OSASCO Secretaria de Serviços e Obras Departamento de Obras Públicas	
DESENVOLVIMENTO Desenvolvimento	LEVANTAMENTO Levantamento		
DESENHO IGOR—ESTAGIÁRIO	REVISÃO		
DATA 20/10/2025	NUMERO DES.		
ESCALA s/			
		projeto: PROJETO DE RECAPEAMENTO ASFÁLTICO RUA JOÃO BISCUOLA - PRES. ALTINO	Folha: 01
		conteúdo:	

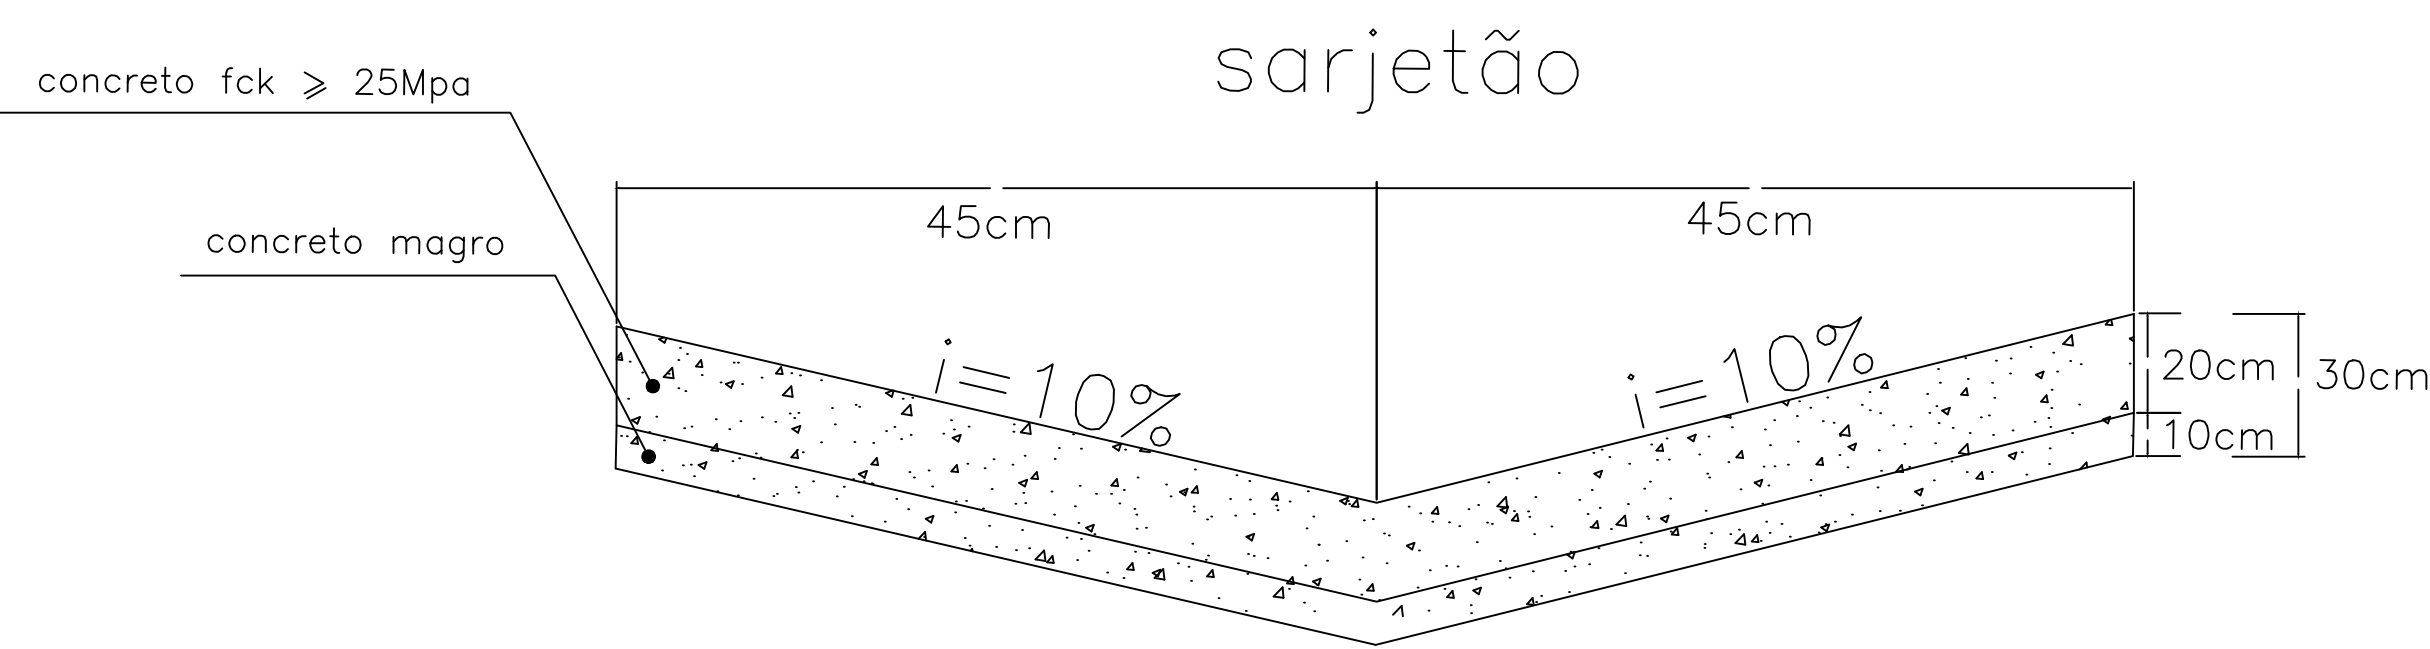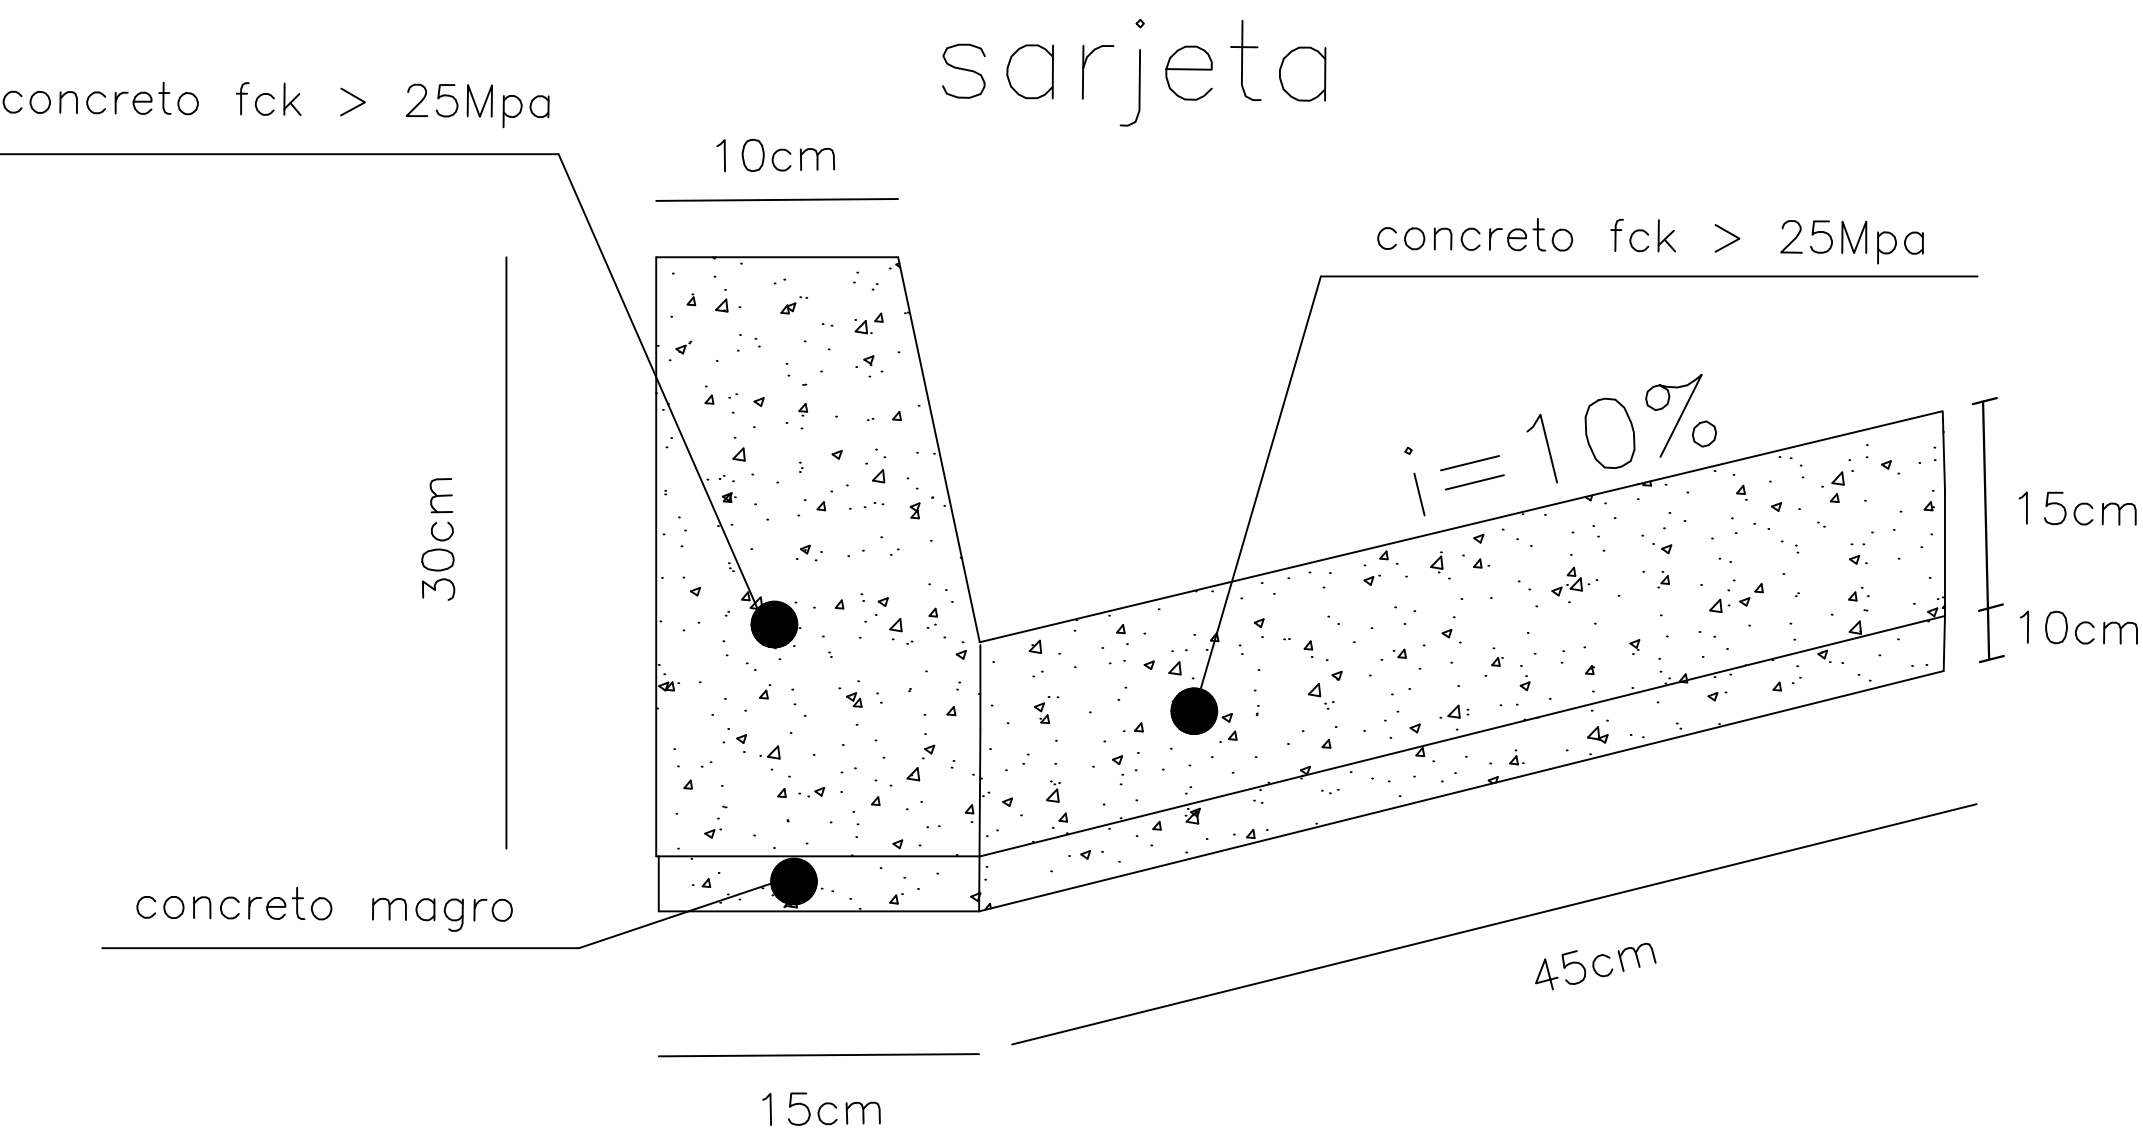


SEÇÃO TRANSVERSAL DO REPARO PROFUNDO

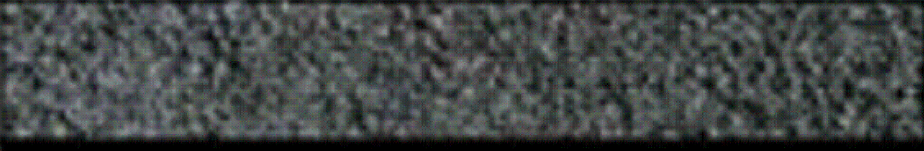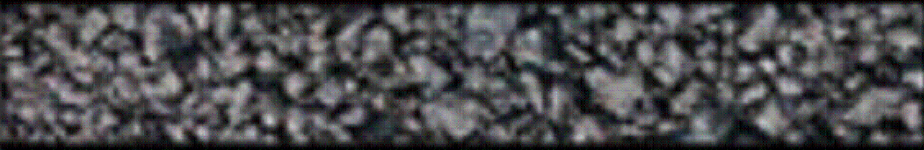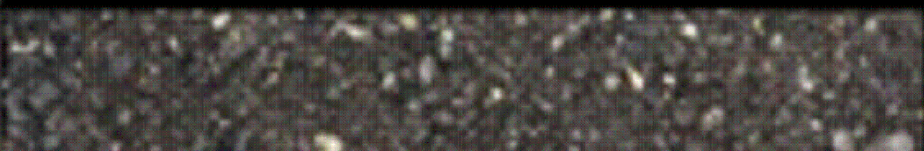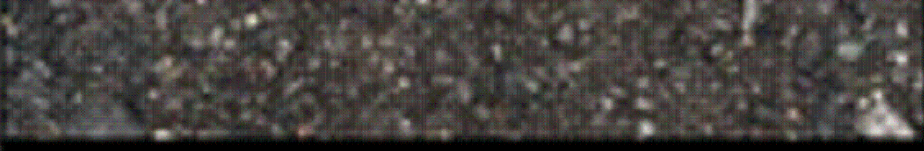CAMADA	REPRESENTAÇÃO GRÁFICA	ESPESSURA (cm)
SMA		5,00
binder		6,00
rap espumado		20,00
RCC		30,00
SUBLEITO		

Imprimação (ligante)

SOLUÇÃO DE REQUALIFICAÇÃO FUNCIONAL

SEÇÃO TRANSVERSAL DA REQUALIFICAÇÃO DO PAVIMENTO

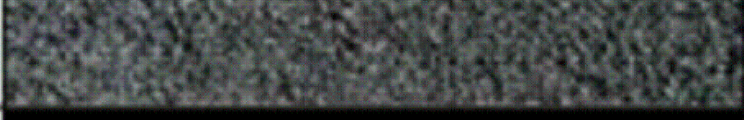CAMADA	REPRESENTAÇÃO GRÁFICA	ESPESSURA (cm)
SMA		5,00
fresagem		5,00
PAVIMENTO REMANESCENTE		

AUTOR
FRANCISCO CARLOS GOES BUENO

DESENVOLVIMENTO
Desenvolvimento

DESENHO
FRANCISCO


DATA
02/07/2025

ESCALA
s/

LEVANTAMENTO
Levantamento

REVISÃO

NUMERO DES.

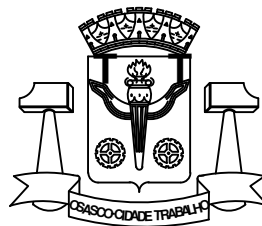

PREFEITURA DO MUNICÍPIO DE OSASCO

Secretaria de Serviços e Obras
Departamento de Obras Públicas



PROJETO DE RECAPEAMENTO ASFÁLTICO
RUA JOÃO BISCUOLA - PRES. ALTINO

projeto:

CONTEUDO
conteúdo:

Folha:

02/02

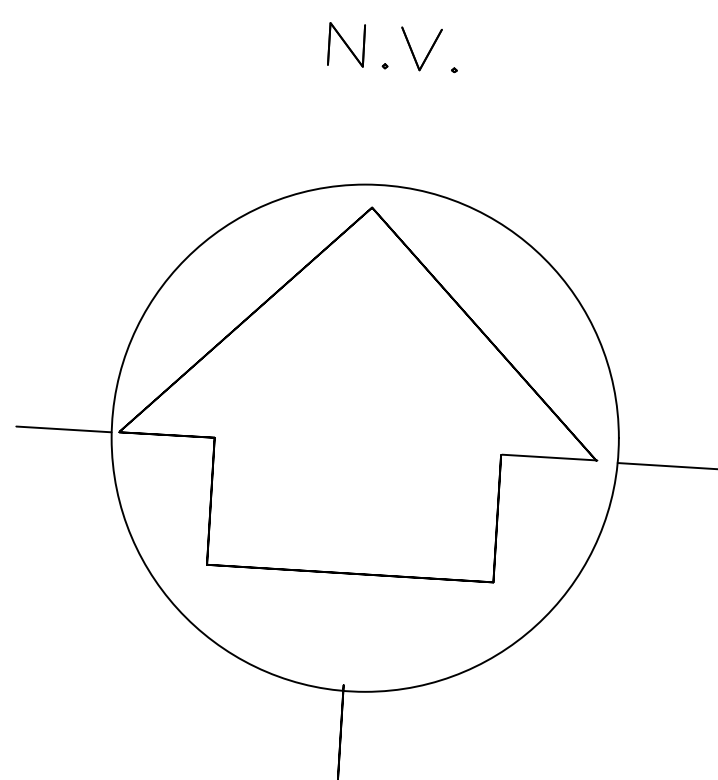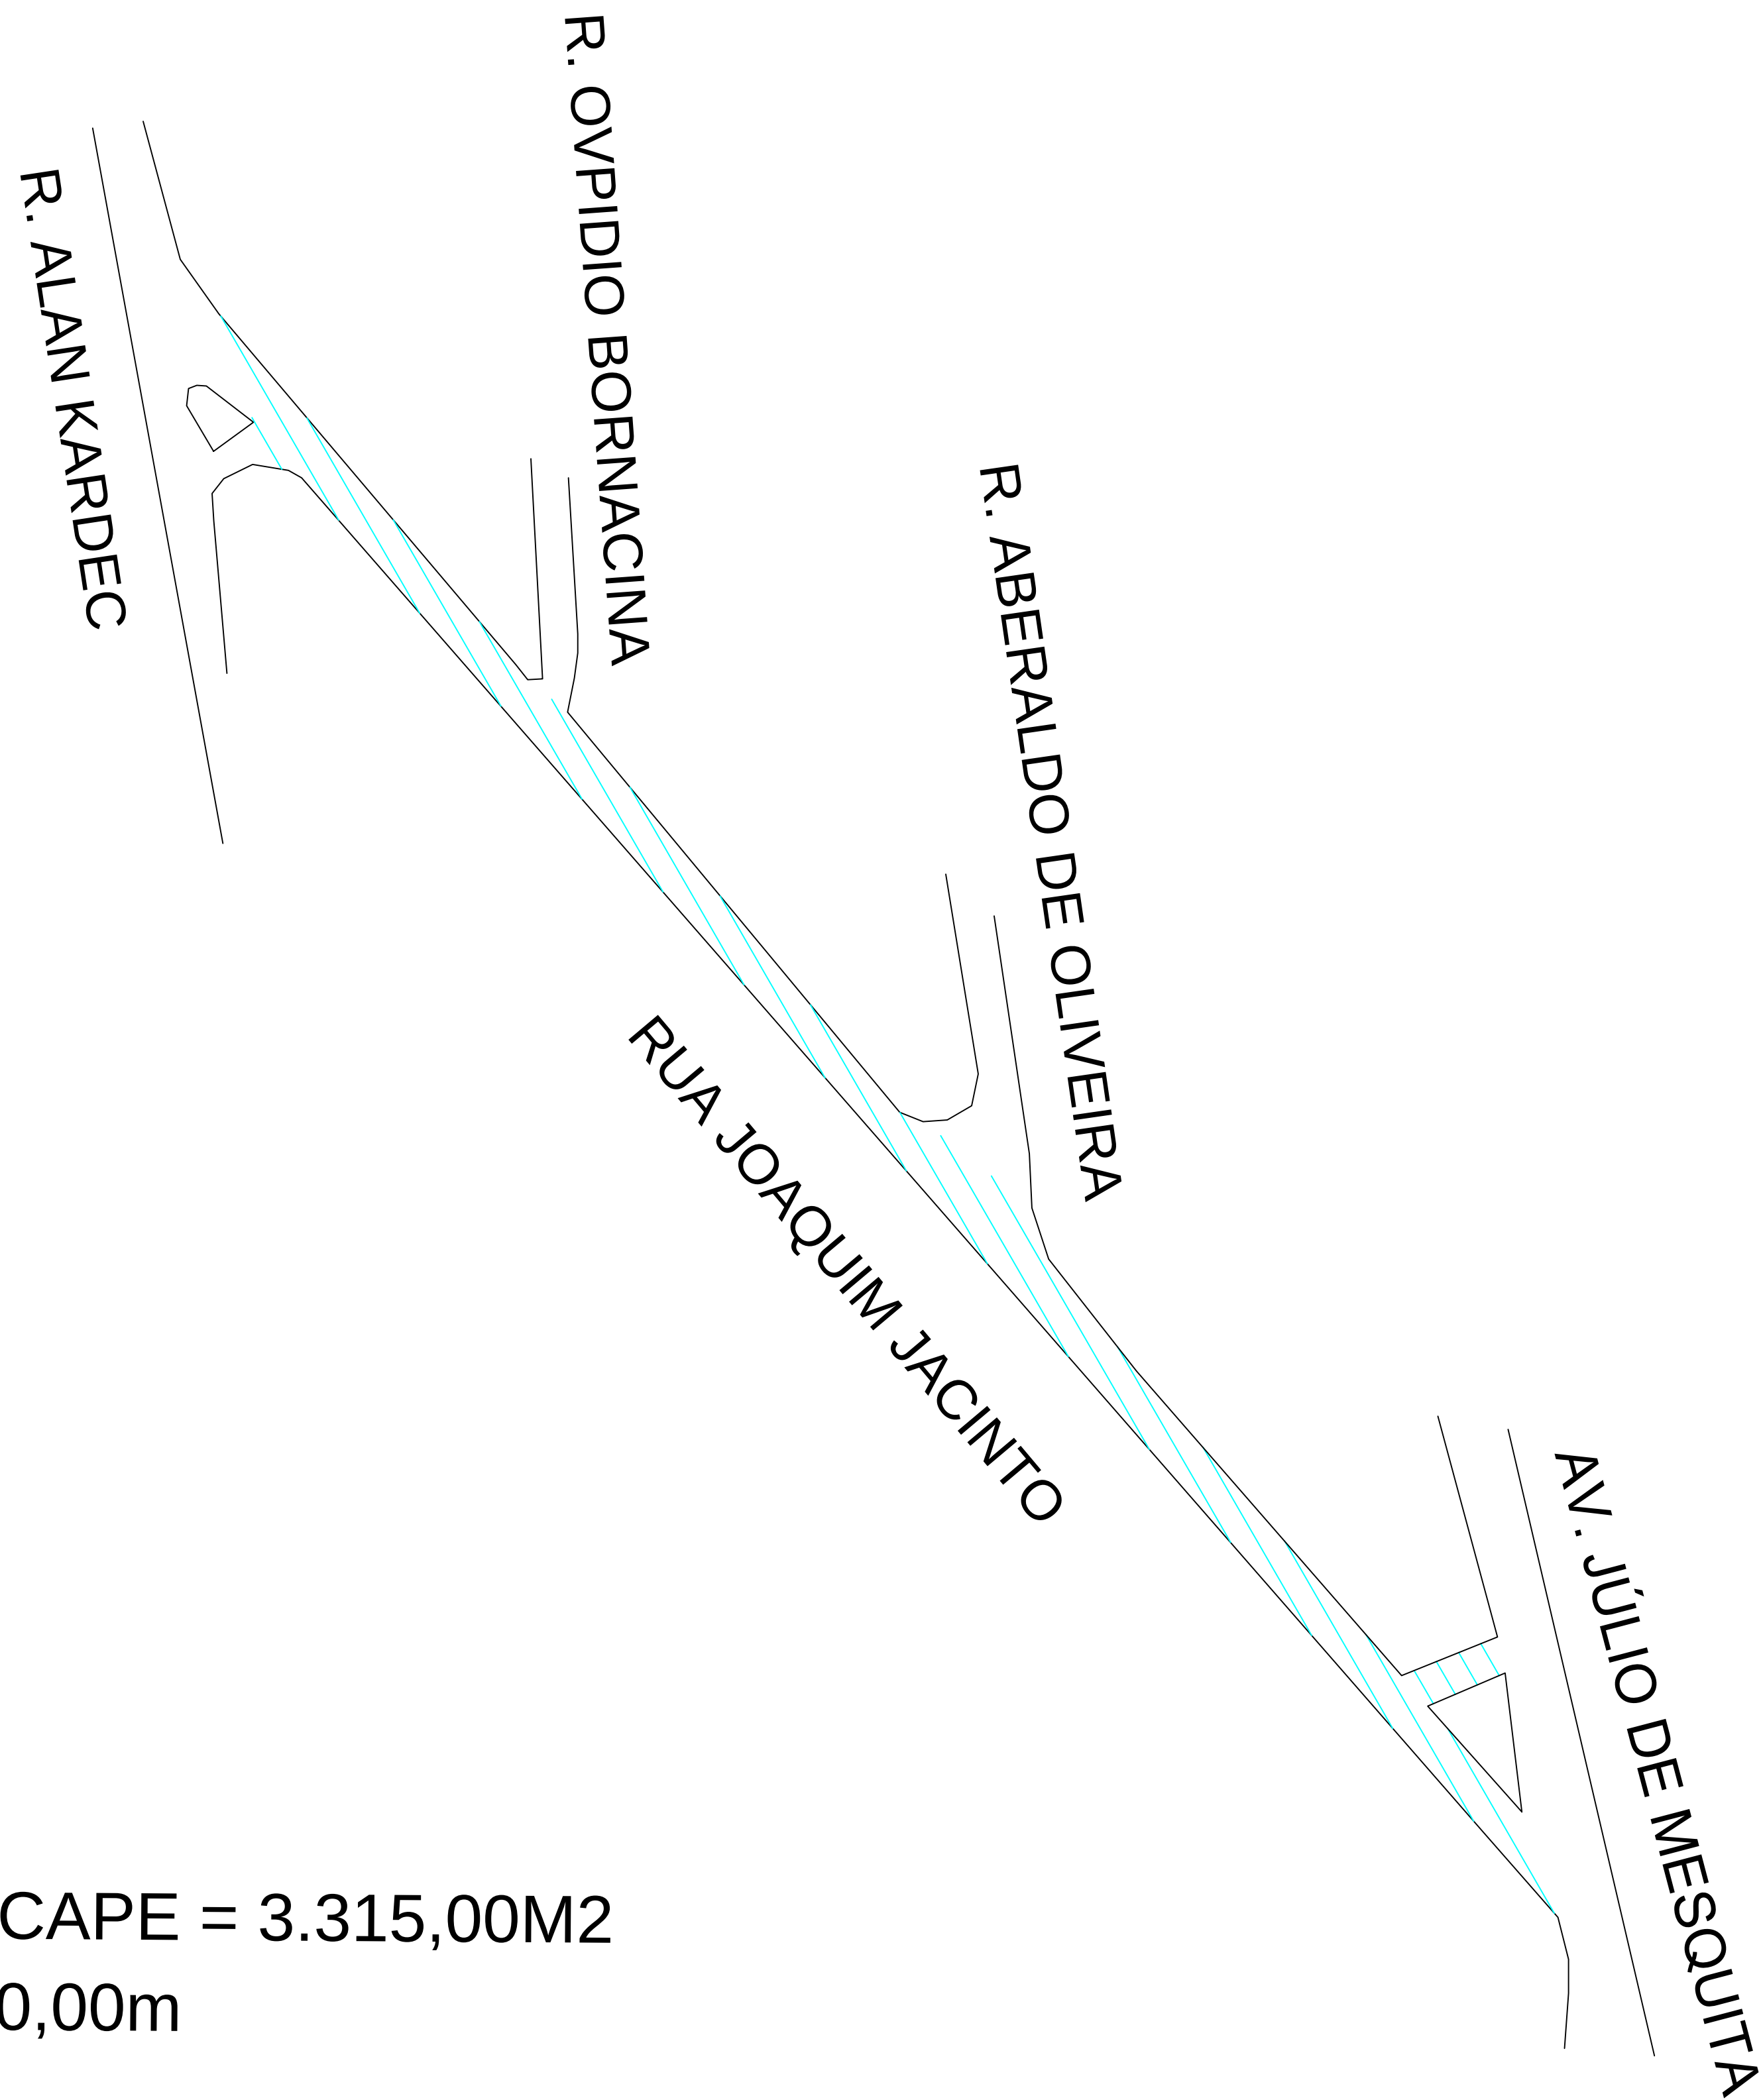

SOLUÇÃO DE REQUALIFICAÇÃO FUNCIONAL

SEÇÃO TRANSVERSAL DA REQUALIFICAÇÃO DO PAVIMENTO


CAMADA	REPRESENTAÇÃO GRÁFICA	ESPESSURA (cm)
CBUQ (FXIII)		5,00
Fresagem		5,00
PAVIMENTO REMANESCENTE		

SEÇÃO TRANSVERSAL DO REPARO PROFUNDO

CAMADA	REPRESENTAÇÃO GRÁFICA	ESPESSURA (cm)
CBUQ (FXIII)		5,00
binder		6,00
rap espumado		20,00
RCC		30,00
SUBLEITO		

Imprimação (ligante)

LEGENDA:—

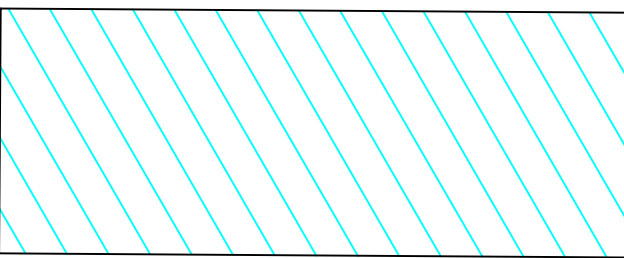

AREA DE RECAPE = 3.315,00M2
COMPR.= 390,00m

AUTOR
IGOR—ESTAGIÁRIO

DESENVOLVIMENTO
Desenvolvimento

DESENHO
IGOR—ESTAGIÁRIO


DATA
21/10/2025

ESCALA
s/

LEVANTAMENTO
Levantamento

REVISÃO

NUMERO DES.

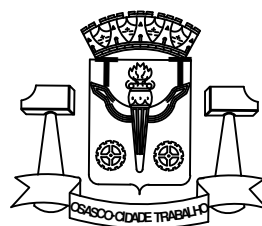

PREFEITURA DO MUNICÍPIO DE OSASCO
Secretaria de Serviços e Obras
Departamento de Obras Públicas



PROJETO DE RECAPEAMENTO ASFÁLTICO
RUA JOAQUIM JACINTO - BELA VISTA

projeto:




CONTEUDO
conteúdo:

Folha:

01

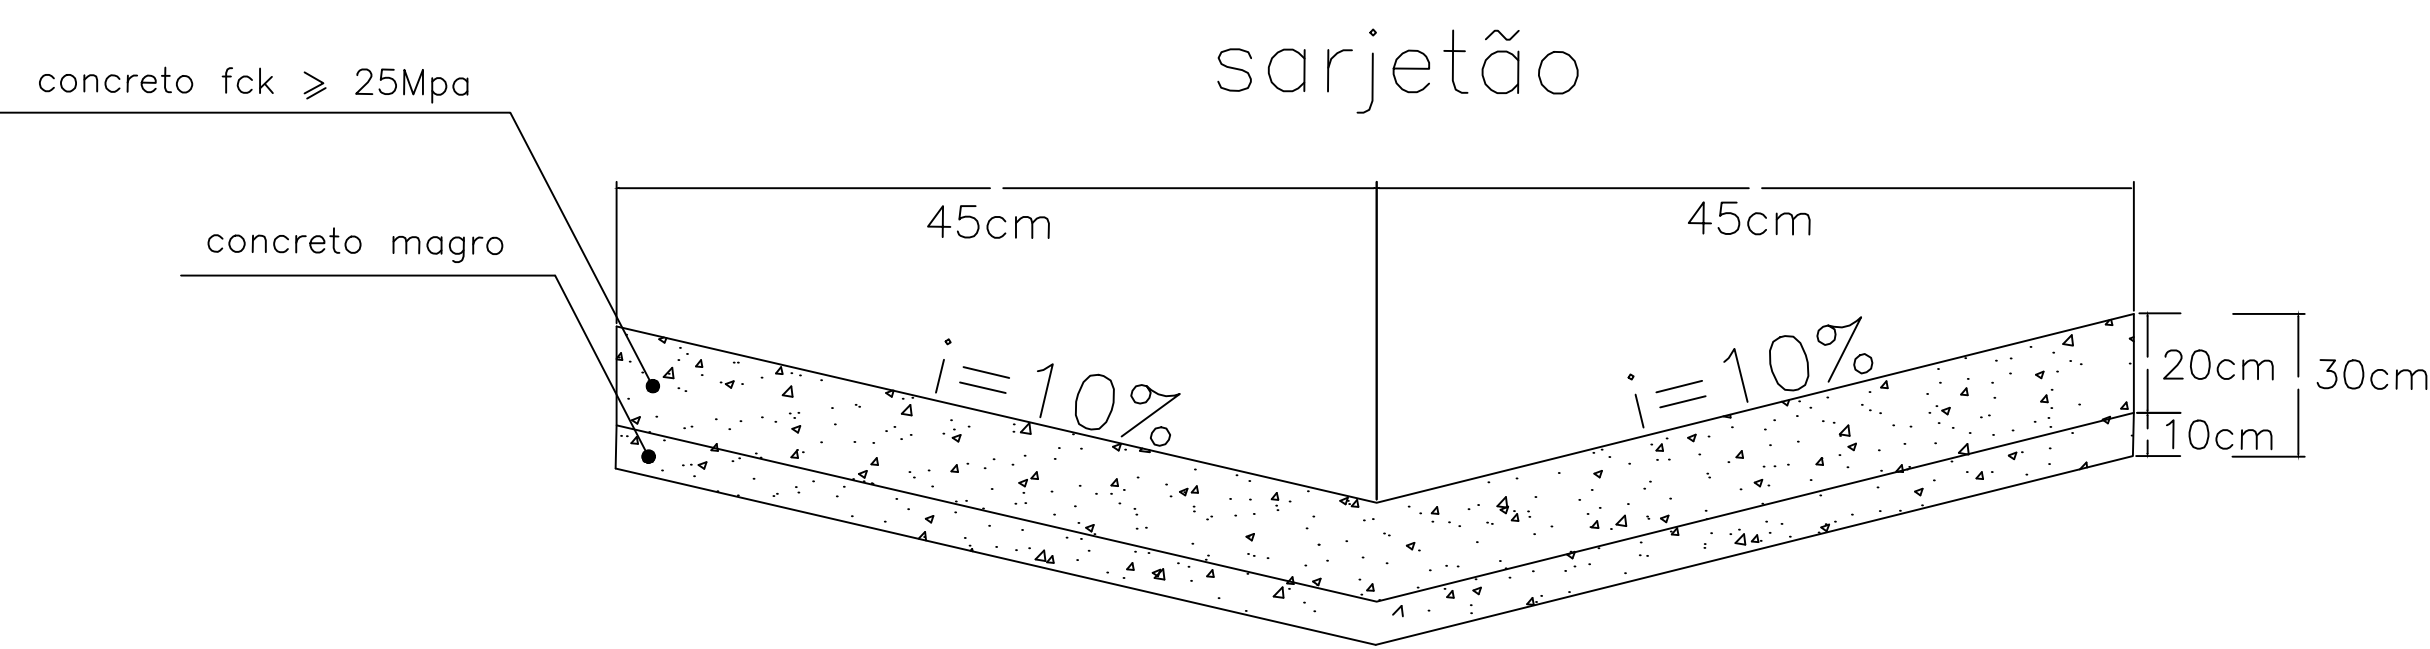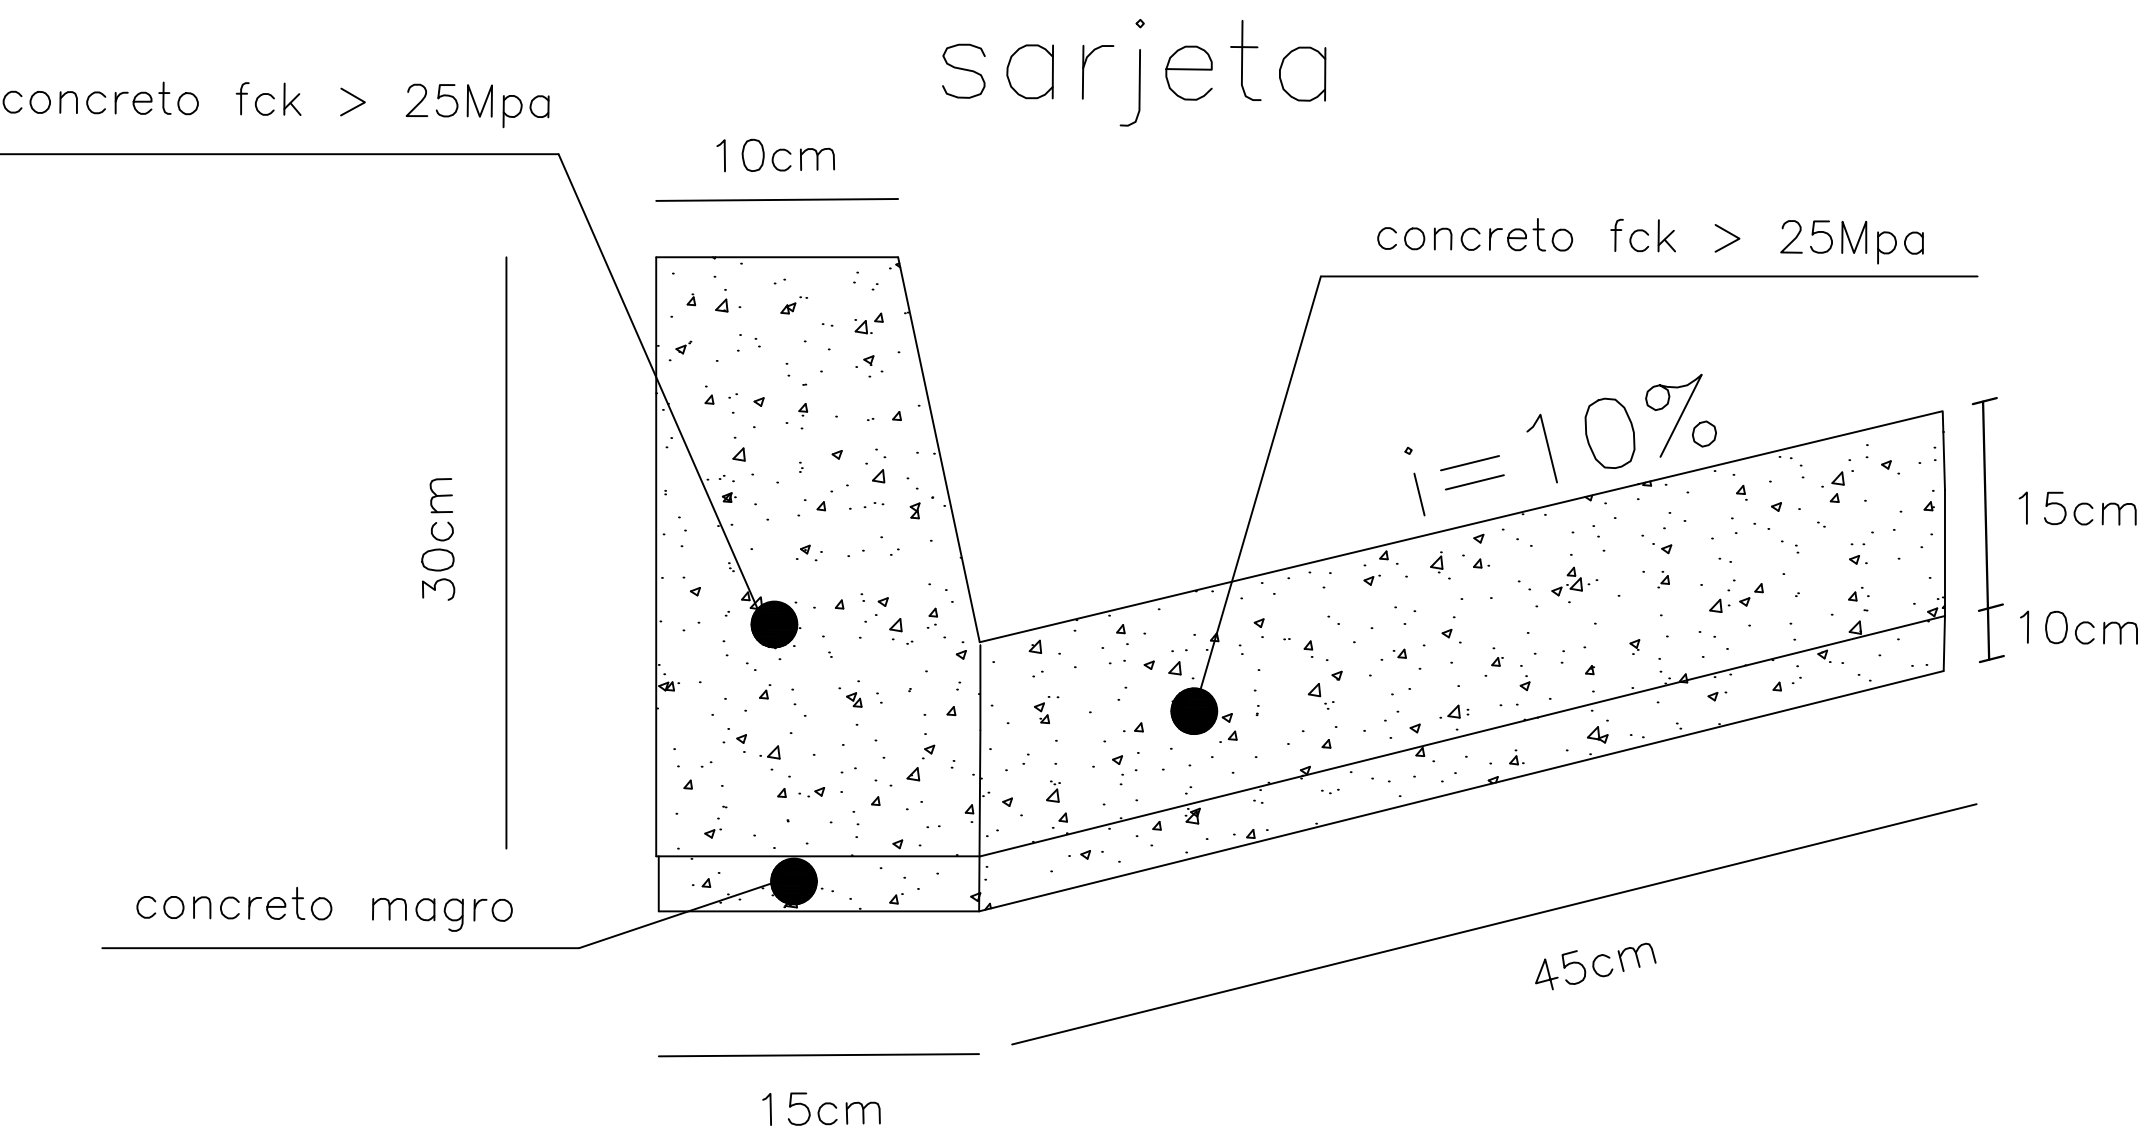


SEÇÃO TRANSVERSAL DO REPARO PROFUNDO

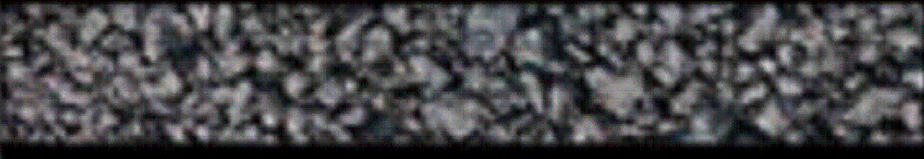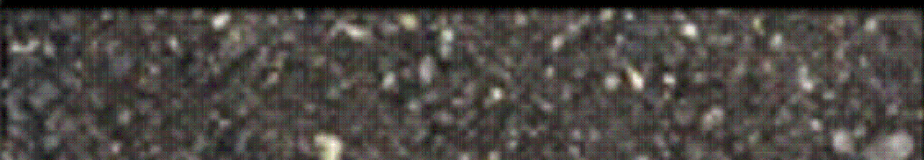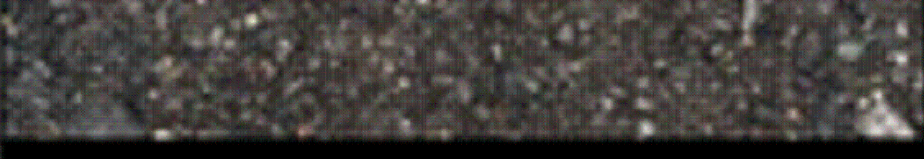CAMADA	REPRESENTAÇÃO GRÁFICA	ESPESSURA (cm)
SMA		5,00
binder		6,00
rap espumado		20,00
RCC		30,00
SUBLEITO		

Imprimação (ligante)

SOLUÇÃO DE REQUALIFICAÇÃO FUNCIONAL

SEÇÃO TRANSVERSAL DA REQUALIFICAÇÃO DO PAVIMENTO

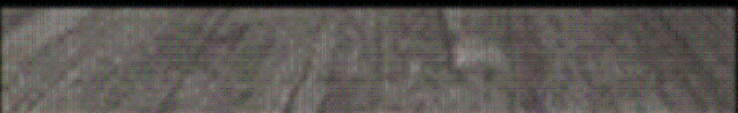CAMADA	REPRESENTAÇÃO GRÁFICA	ESPESSURA (cm)
SMA		5,00
fresagem		5,00
PAVIMENTO REMANESCENTE		

AUTOR
FRANCISCO CARLOS GOES BUENO

DESENVOLVIMENTO
Desenvolvimento

DESENHO
FRANCISCO


DATA
02/07/2025

ESCALA
s/

LEVANTAMENTO
Levantamento

REVISÃO

NUMERO DES.

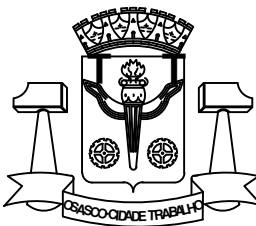

PREFEITURA DO MUNICÍPIO DE OSASCO

Secretaria de Serviços e Obras
Departamento de Obras Públicas



PROJETO DE RECAPEAMENTO ASFÁLTICO

projeto: RUA JOAQUIM JACINTO - BELA VISTA


CONTEUDO
conteúdo:

Folha:

02/02

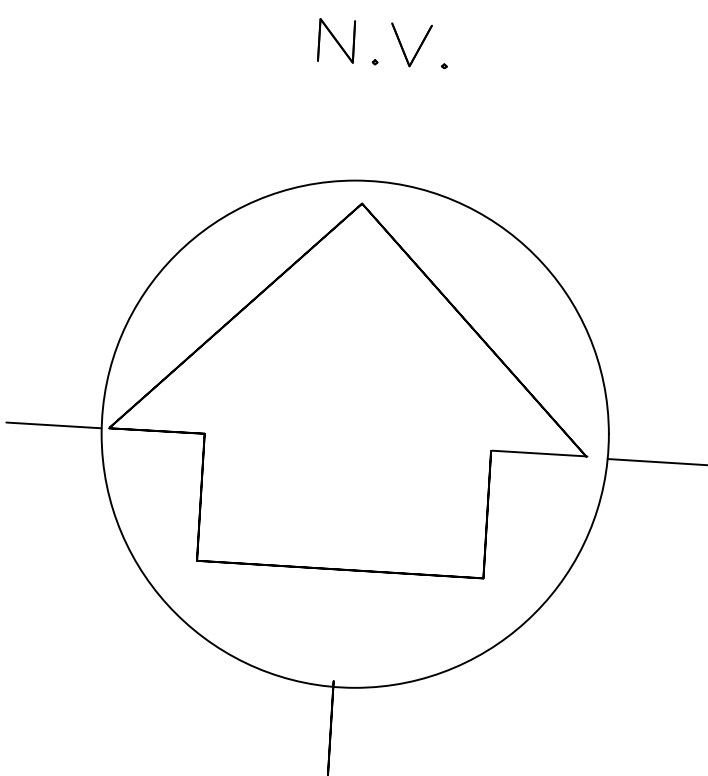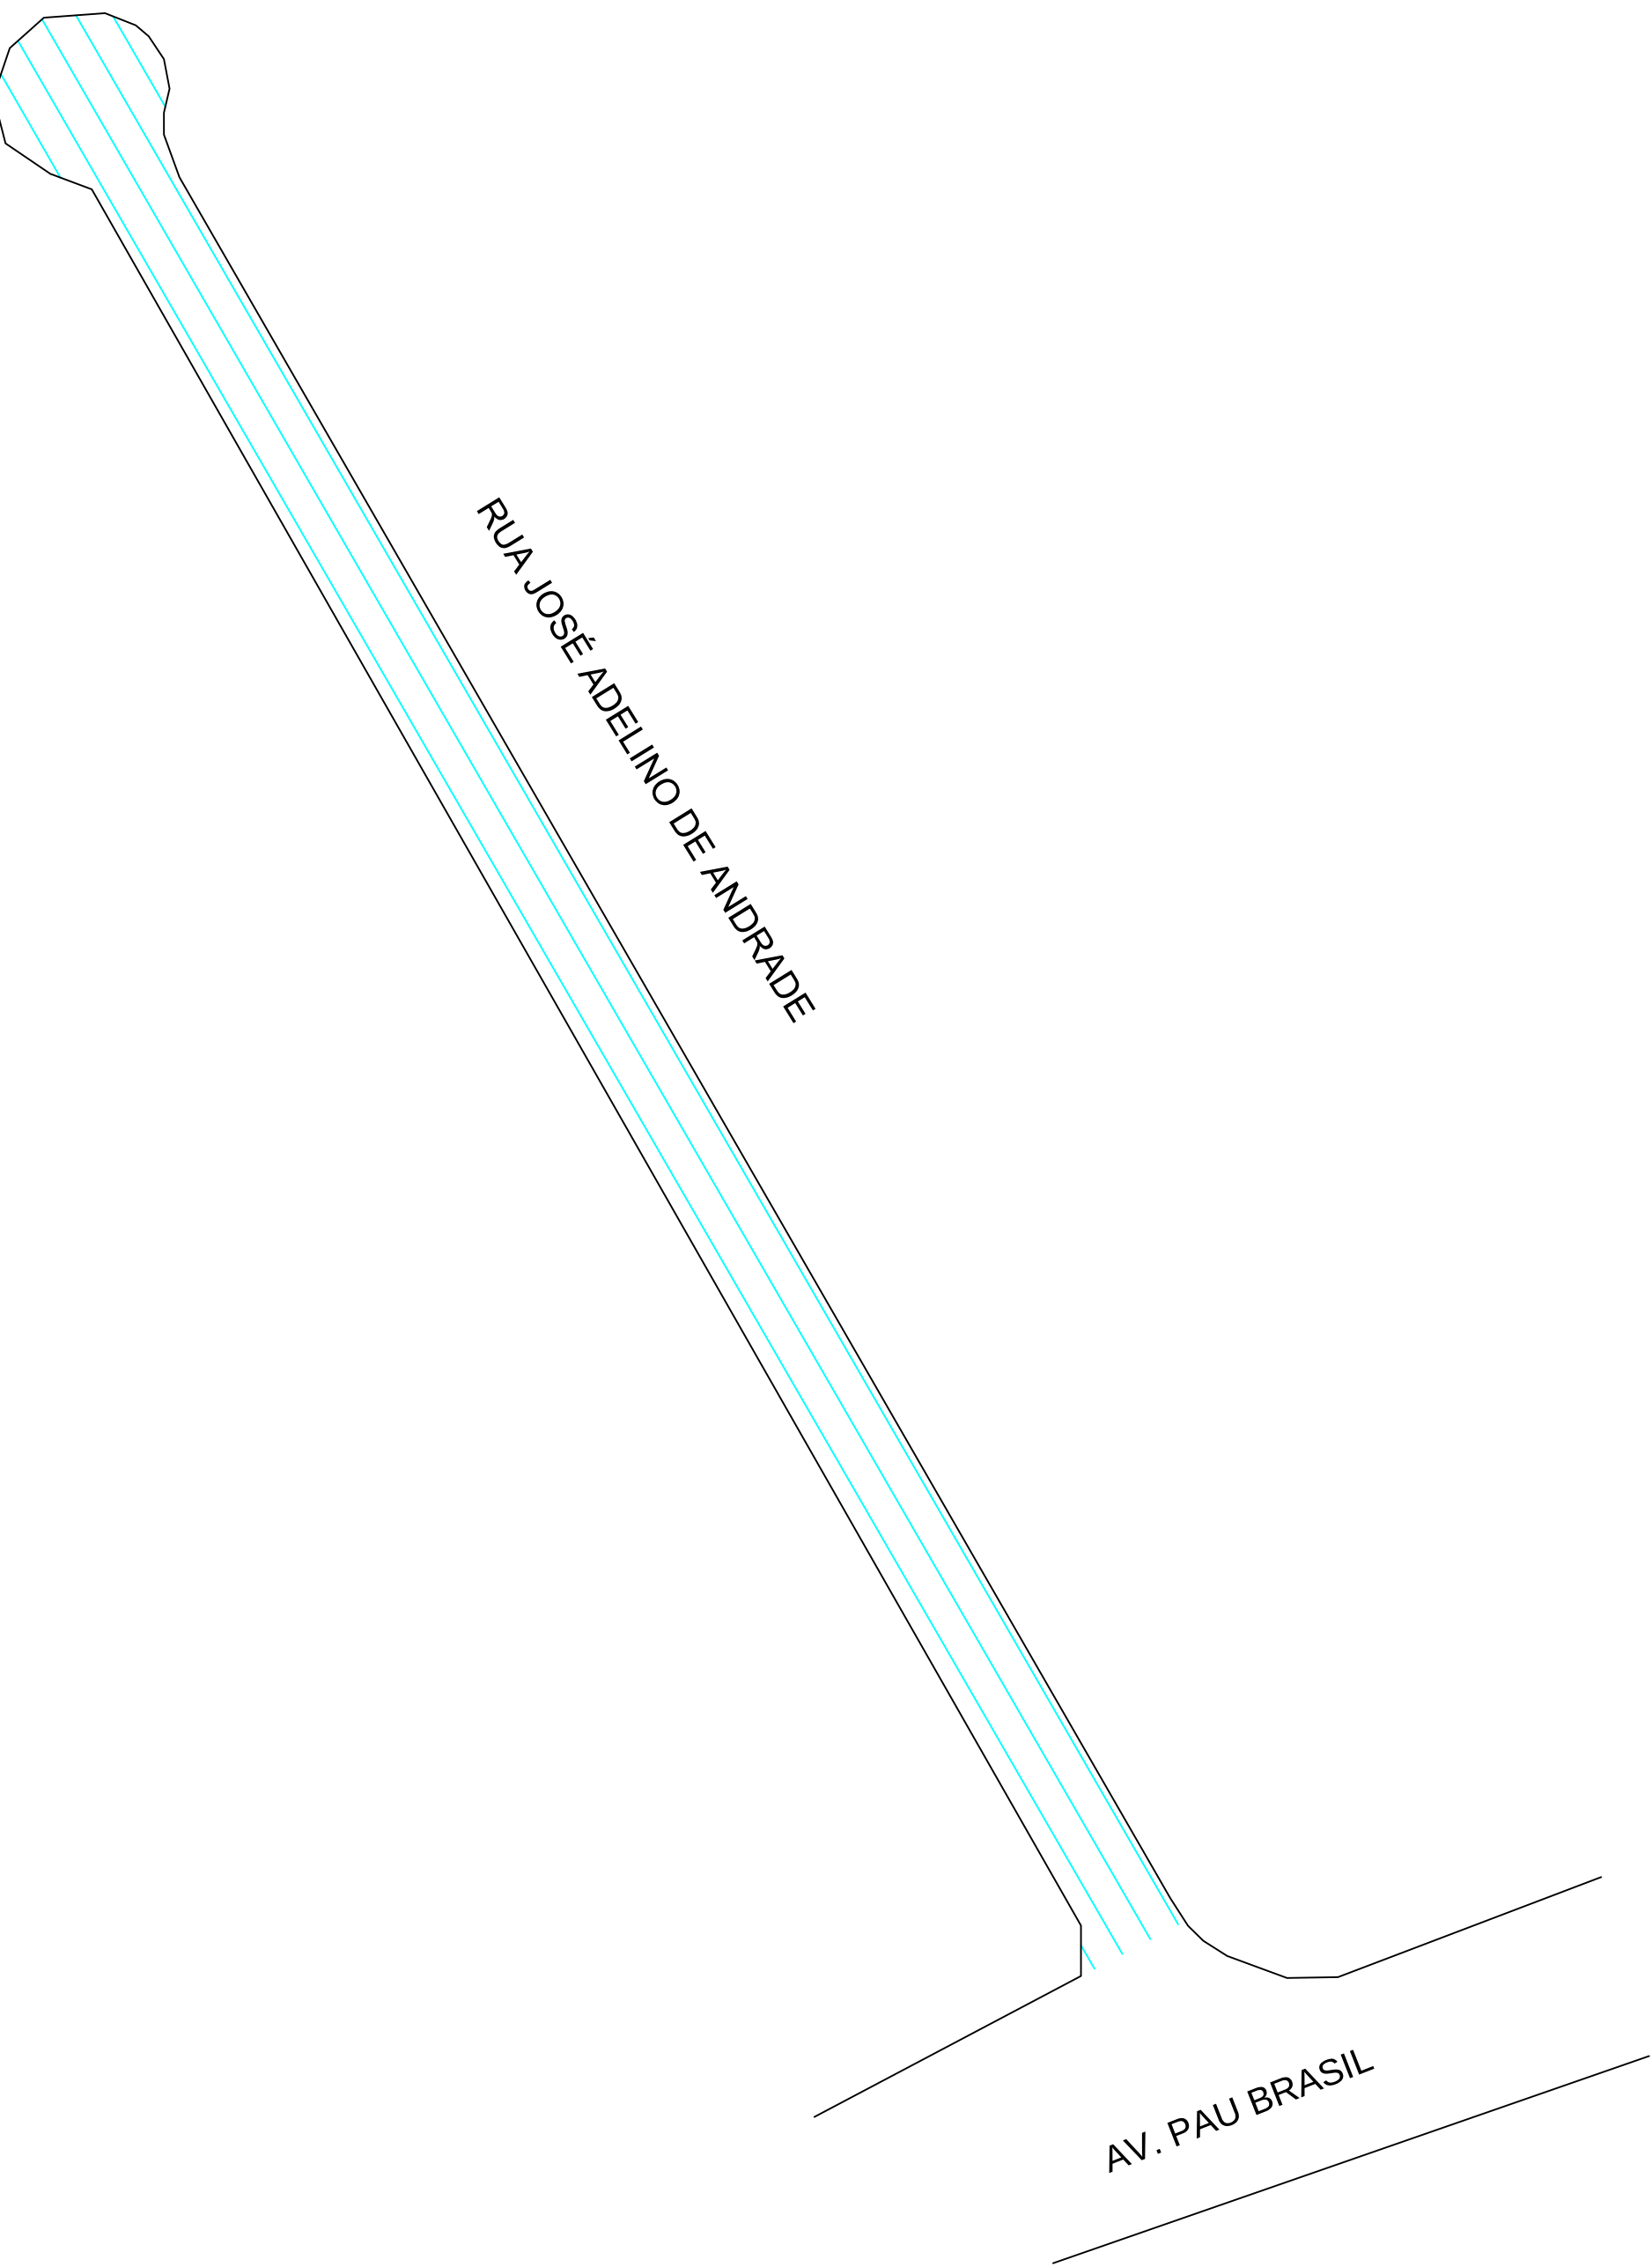

LEGENDA:—

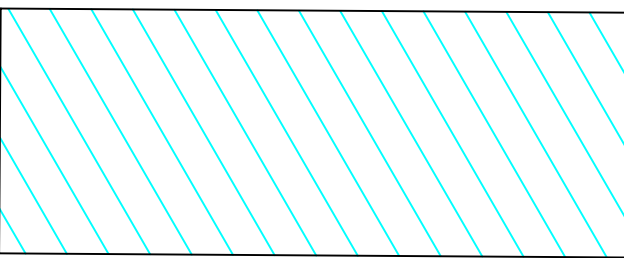

AREA DE RECAPE = 1.337,00M2
COMPR.= 191,00m

SOLUÇÃO DE REQUALIFICAÇÃO FUNCIONAL


SEÇÃO TRANSVERSAL DA REQUALIFICAÇÃO DO PAVIMENTO

CAMADA	REPRESENTAÇÃO GRÁFICA	ESPESSURA (cm)
CBUQ (FXIII)		5,00
Fresagem		5,00
PAVIMENTO REMANESCENTE		

SEÇÃO TRANSVERSAL DO REPARO PROFUNDO

CAMADA	REPRESENTAÇÃO GRÁFICA	ESPESSURA (cm)
CBUQ (FXIII)		5,00
binder		6,00
rap espumado		20,00
RCC		30,00
SUBLEITO		

Imprimação (ligante)

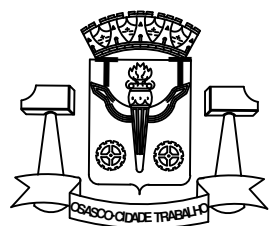



PREFEITURA DO MUNICÍPIO DE OSASCO
Secretaria de Serviços e Obras
Departamento de Obras Públicas

PROJETO DE RECAPEAMENTO ASFÁLTICO
R. JOSÉ ADELINO DE ANDRADE - CID. DAS FLORES





projeto:
CONTEUDO
conteúdo:

Folha:

01

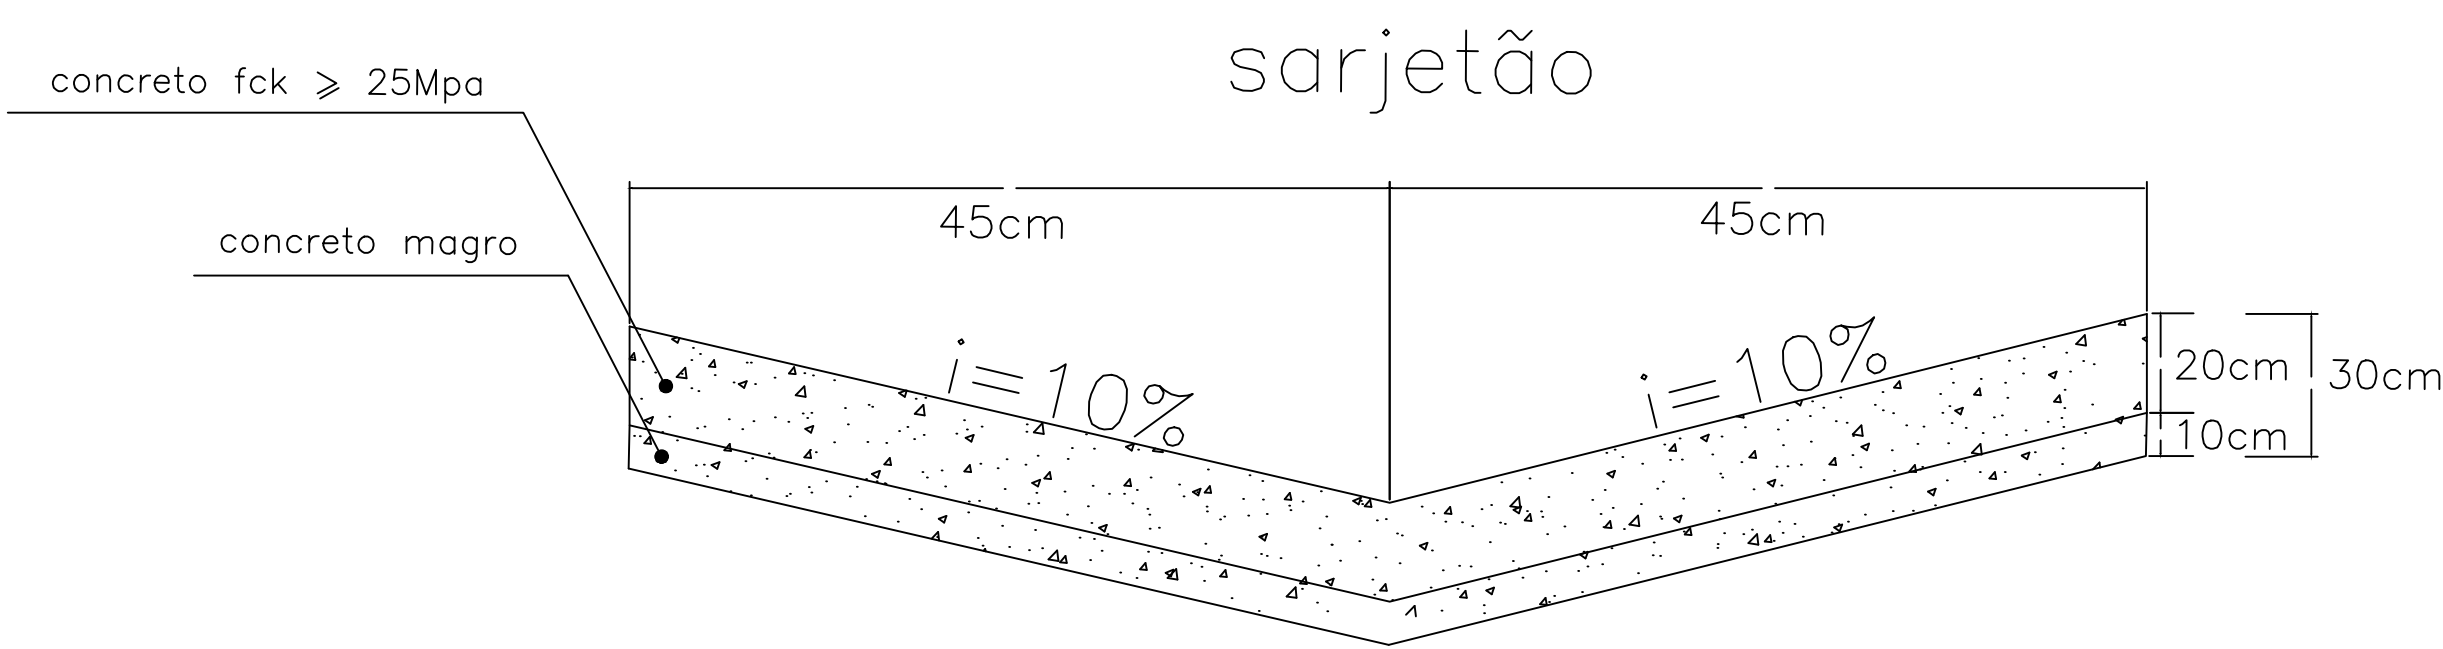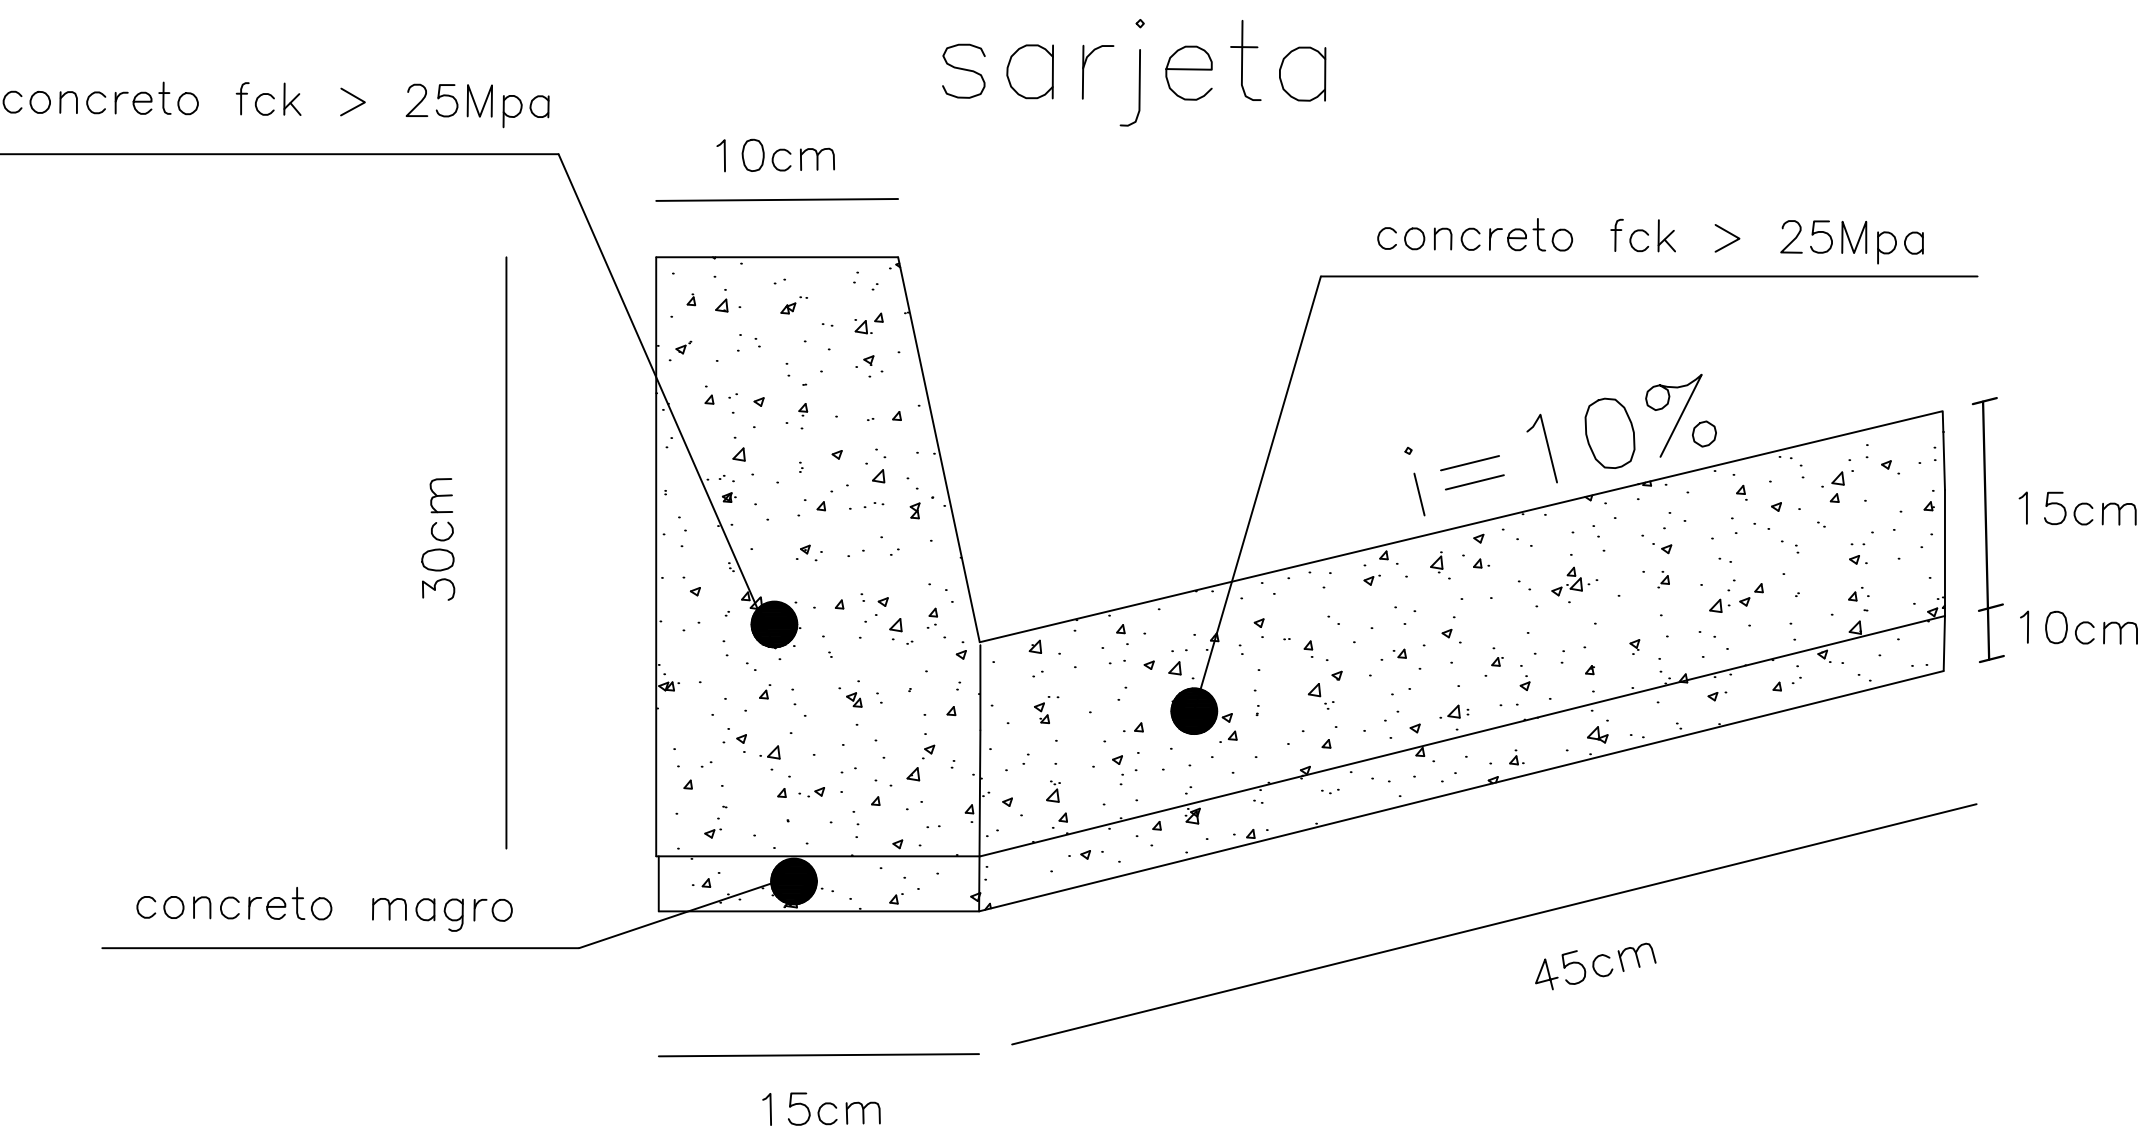


SEÇÃO TRANSVERSAL DO REPARO PROFUNDO

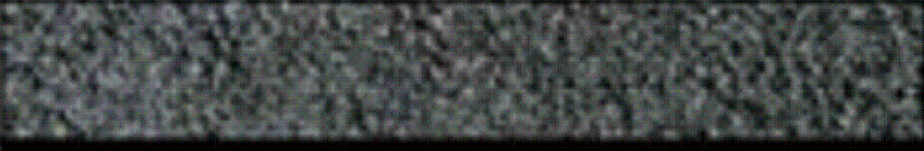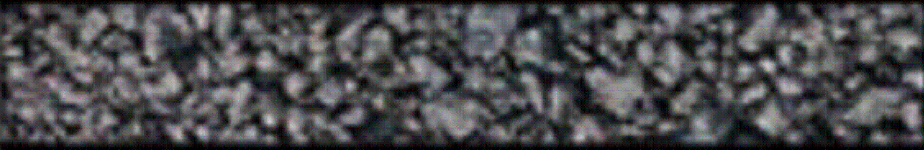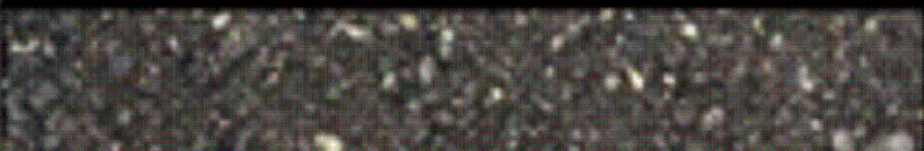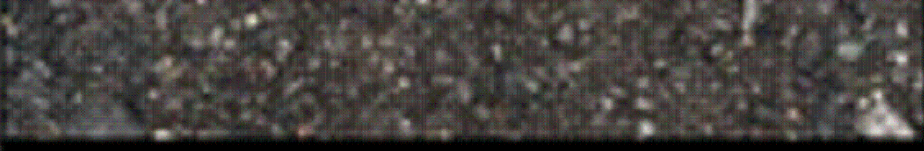CAMADA	REPRESENTAÇÃO GRÁFICA	ESPESSURA (cm)
SMA		5,00
binder		6,00
rap espumado		20,00
RCC		30,00
SUBLEITO		

Imprimação (ligante)

SOLUÇÃO DE REQUALIFICAÇÃO FUNCIONAL

SEÇÃO TRANSVERSAL DA REQUALIFICAÇÃO DO PAVIMENTO

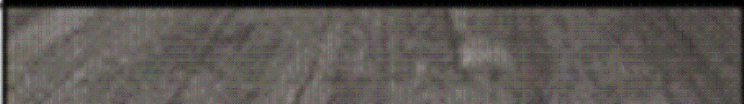CAMADA	REPRESENTAÇÃO GRÁFICA	ESPESSURA (cm)
SMA		5,00
fresagem		5,00
PAVIMENTO REMANESCENTE		

AUTOR
FRANCISCO CARLOS GOES BUENO

DESENVOLVIMENTO
Desenvolvimento

DESENHO
FRANCISCO


DATA
02/07/2025

ESCALA
s/

LEVANTAMENTO
Levantamento

REVISÃO

NUMERO DES.

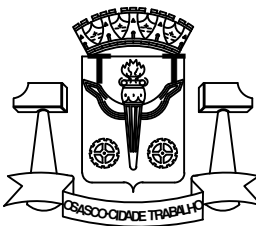

PREFEITURA DO MUNICÍPIO DE OSASCO

Secretaria de Serviços e Obras
Departamento de Obras Públicas



PROJETO DE RECAPEAMENTO ASFÁLTICO
R. JOSÉ ADELINO DE ANDRADE - CID. DAS FLORES

projeto:


CONTEUDO
conteúdo:

Folha:

02/02

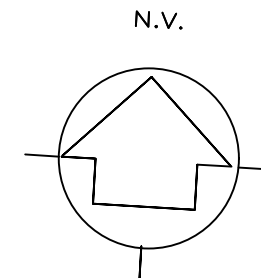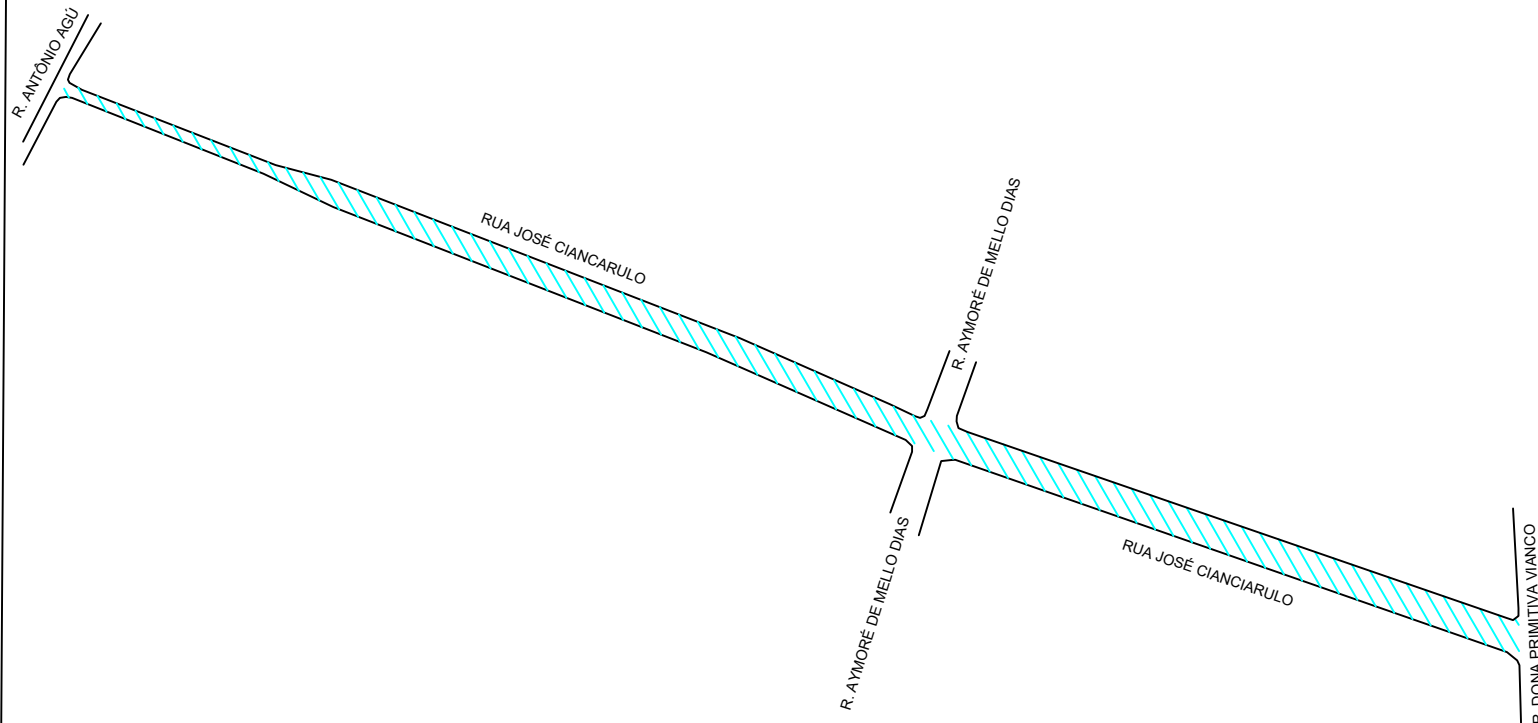

LEGENDA:—

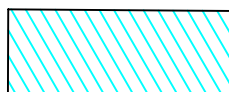

AREA DE RECAPE = 2.025,00M2
COMPR.= 225,00m

SOLUÇÃO DE REQUALIFICAÇÃO FUNCIONAL

SEÇÃO TRANSVERSAL DA RESURFICAÇÃO DO PAVIMENTO

CAMADA	REPRESENTAÇÃO GRÁFICA	ESPESURA (cm)
Base		15,00
Sub-base		15,00
Subleito		15,00

SEÇÃO TRANSVERSAL DO REPARO PROFUNDO

CAMADA	REPRESENTAÇÃO GRÁFICA	ESPESURA (cm)
Base		15,00
Sub-base		15,00
Subleito		15,00

Imagem (Figura)

AUTOR
IGOR—ESTAGIÁRIO

DESENVOLVIMENTO
Desenvolvimento

DESENHO
IGOR—ESTAGIÁRIO

DATA
20/10/2025

ESCALA
1/

LEVANTAMENTO
Levantamento

REVISÃO

NUMERO DES.



PREFEITURA DO MUNICÍPIO DE OSASCO

Secretaria de Serviços e Obras
Departamento de Obras Públicas



**PROJETO DE RECAPEAMENTO ASFÁLTICO
R. JOSÉ CIANCARULO - CENTRO**

projeto:




CONTEUDO
conteúdo:

Folha:

01

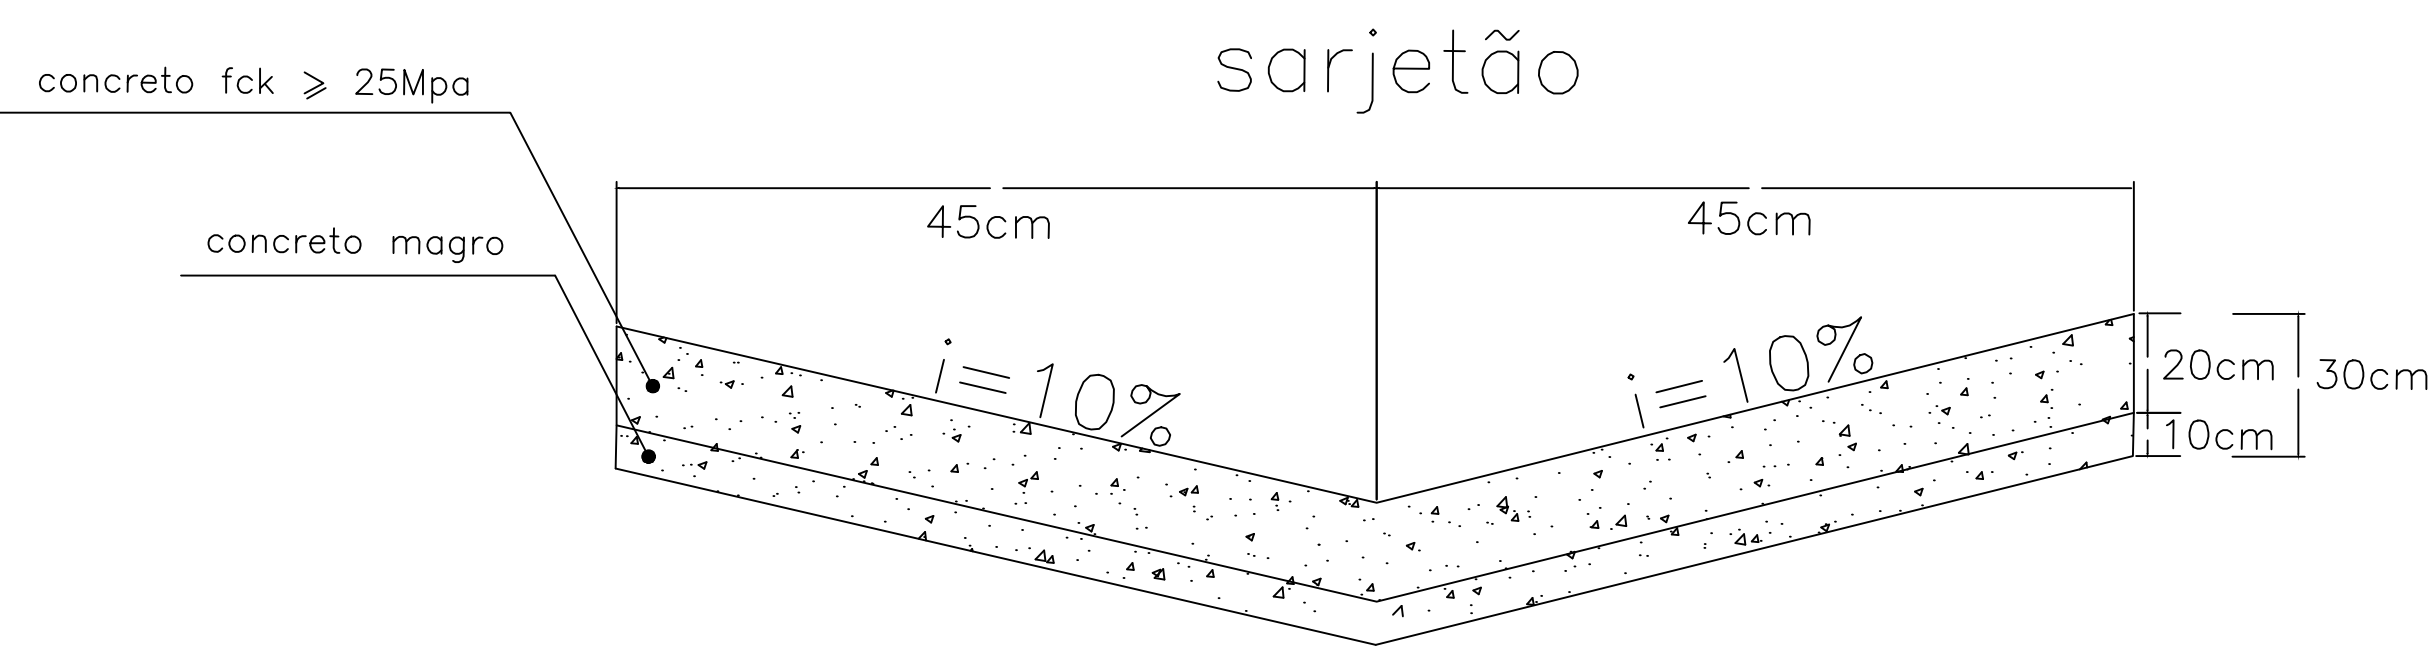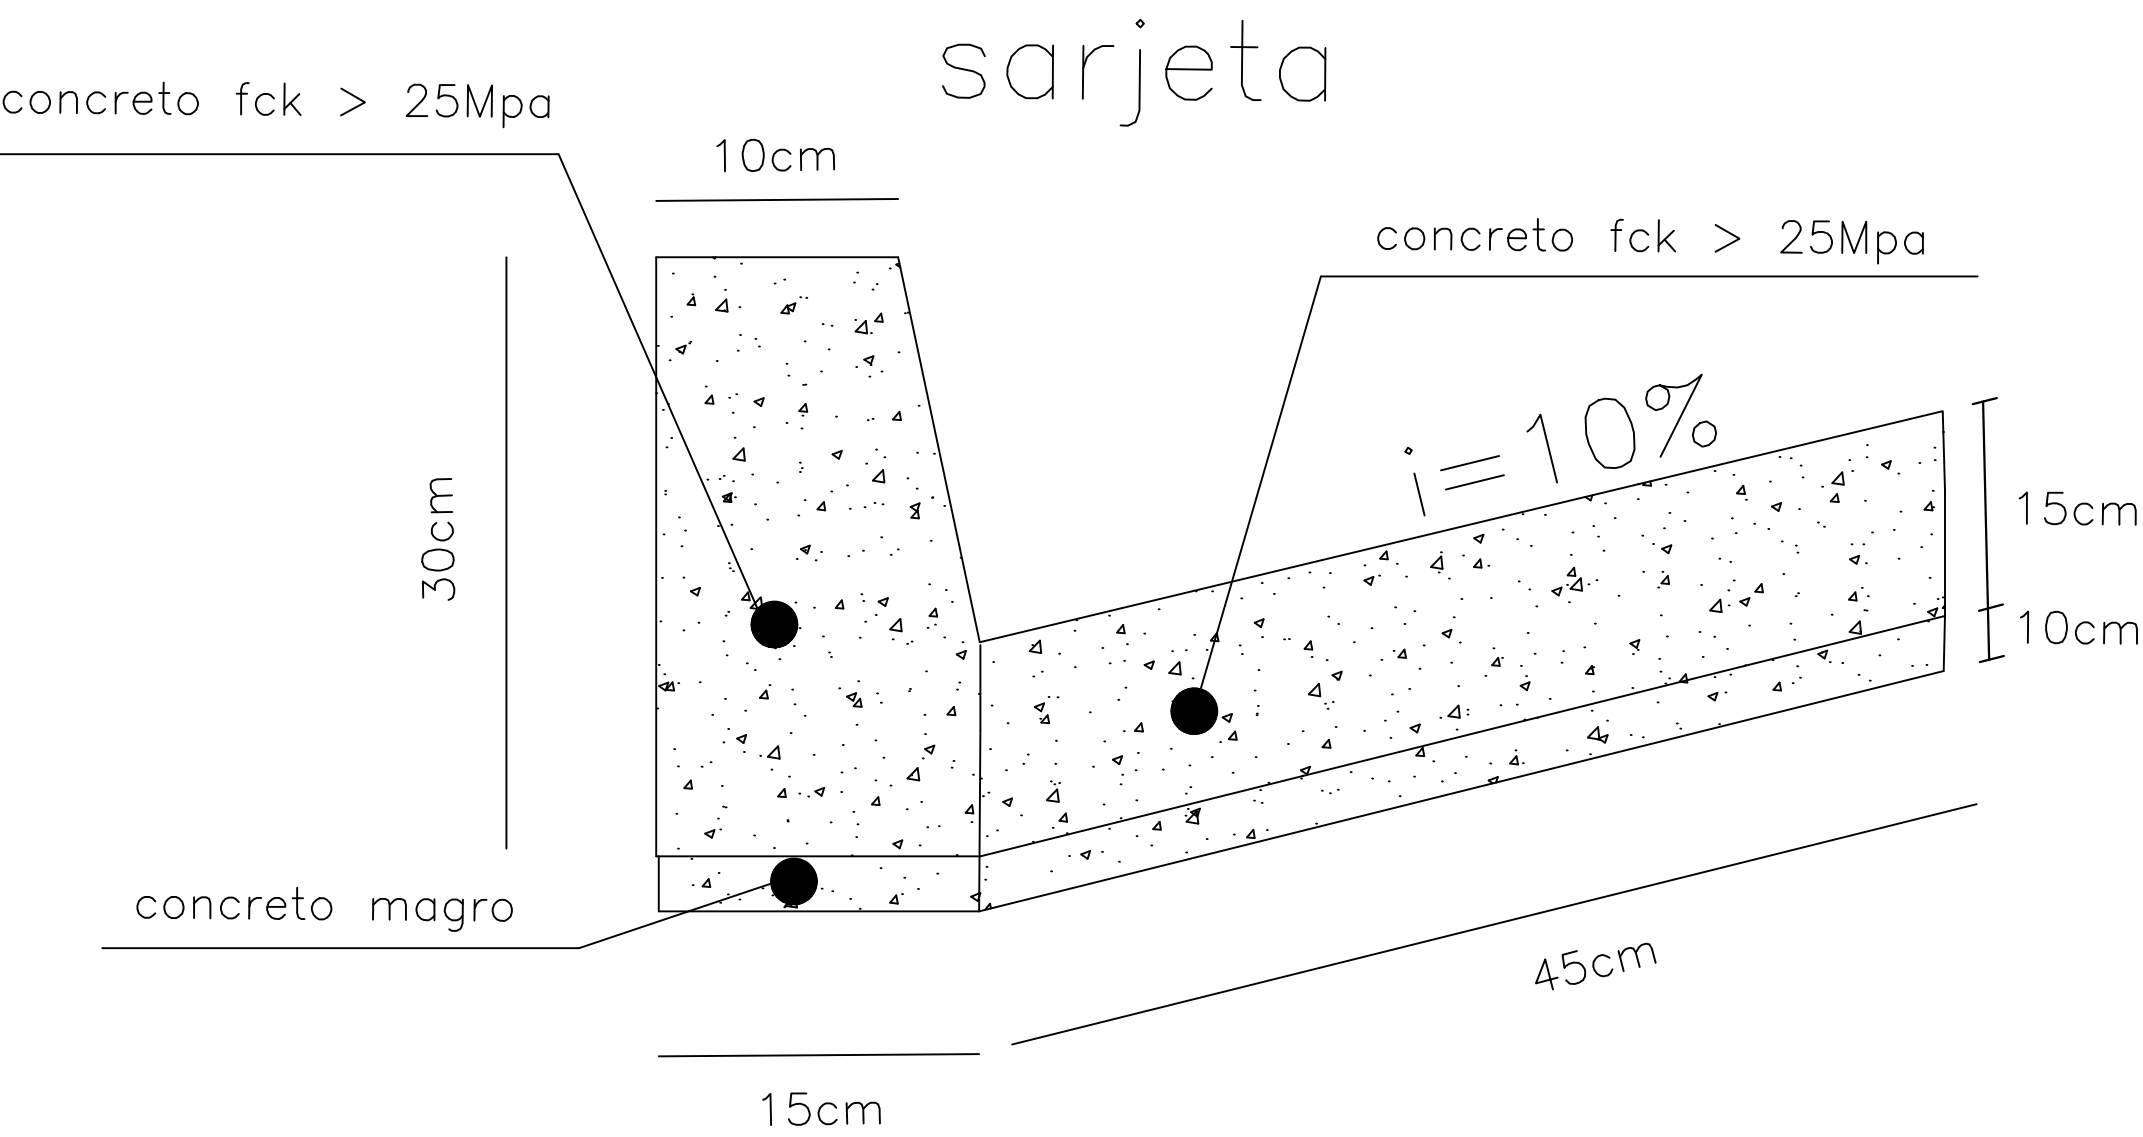

SEÇÃO TRANSVERSAL DO REPARO PROFUNDO

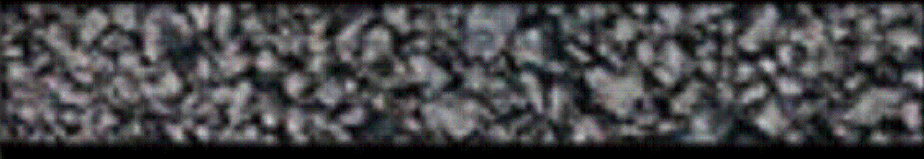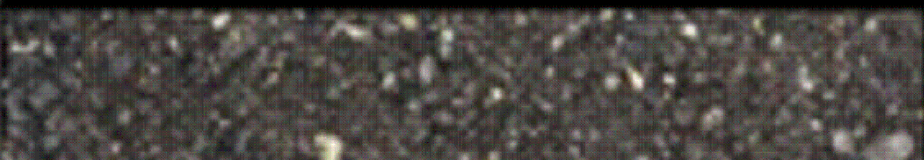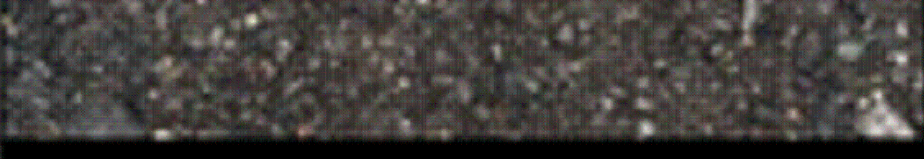CAMADA	REPRESENTAÇÃO GRÁFICA	ESPESSURA (cm)
SMA		5,00
binder		6,00
rap espumado		20,00
RCC		30,00
SUBLEITO		

Imprimação (ligante)

SOLUÇÃO DE REQUALIFICAÇÃO FUNCIONAL

SEÇÃO TRANSVERSAL DA REQUALIFICAÇÃO DO PAVIMENTO

CAMADA	REPRESENTAÇÃO GRÁFICA	ESPESSURA (cm)
SMA		5,00
fresagem		5,00
PAVIMENTO REMANESCENTE		

AUTOR
FRANCISCO CARLOS GOES BUENO

DESENVOLVIMENTO
Desenvolvimento

DESENHO
FRANCISCO


DATA
02/07/2025

ESCALA
s/

LEVANTAMENTO
Levantamento

REVISÃO

NUMERO DES.

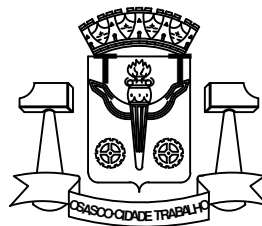

PREFEITURA DO MUNICÍPIO DE OSASCO

Secretaria de Serviços e Obras
Departamento de Obras Públicas


PROJETO DE RECAPEAMENTO ASFÁLTICO


projeto: **R. JOSÉ CIANCIARAULO - CENTRO**



CONTEUDO
conteúdo:

Folha:




02/02

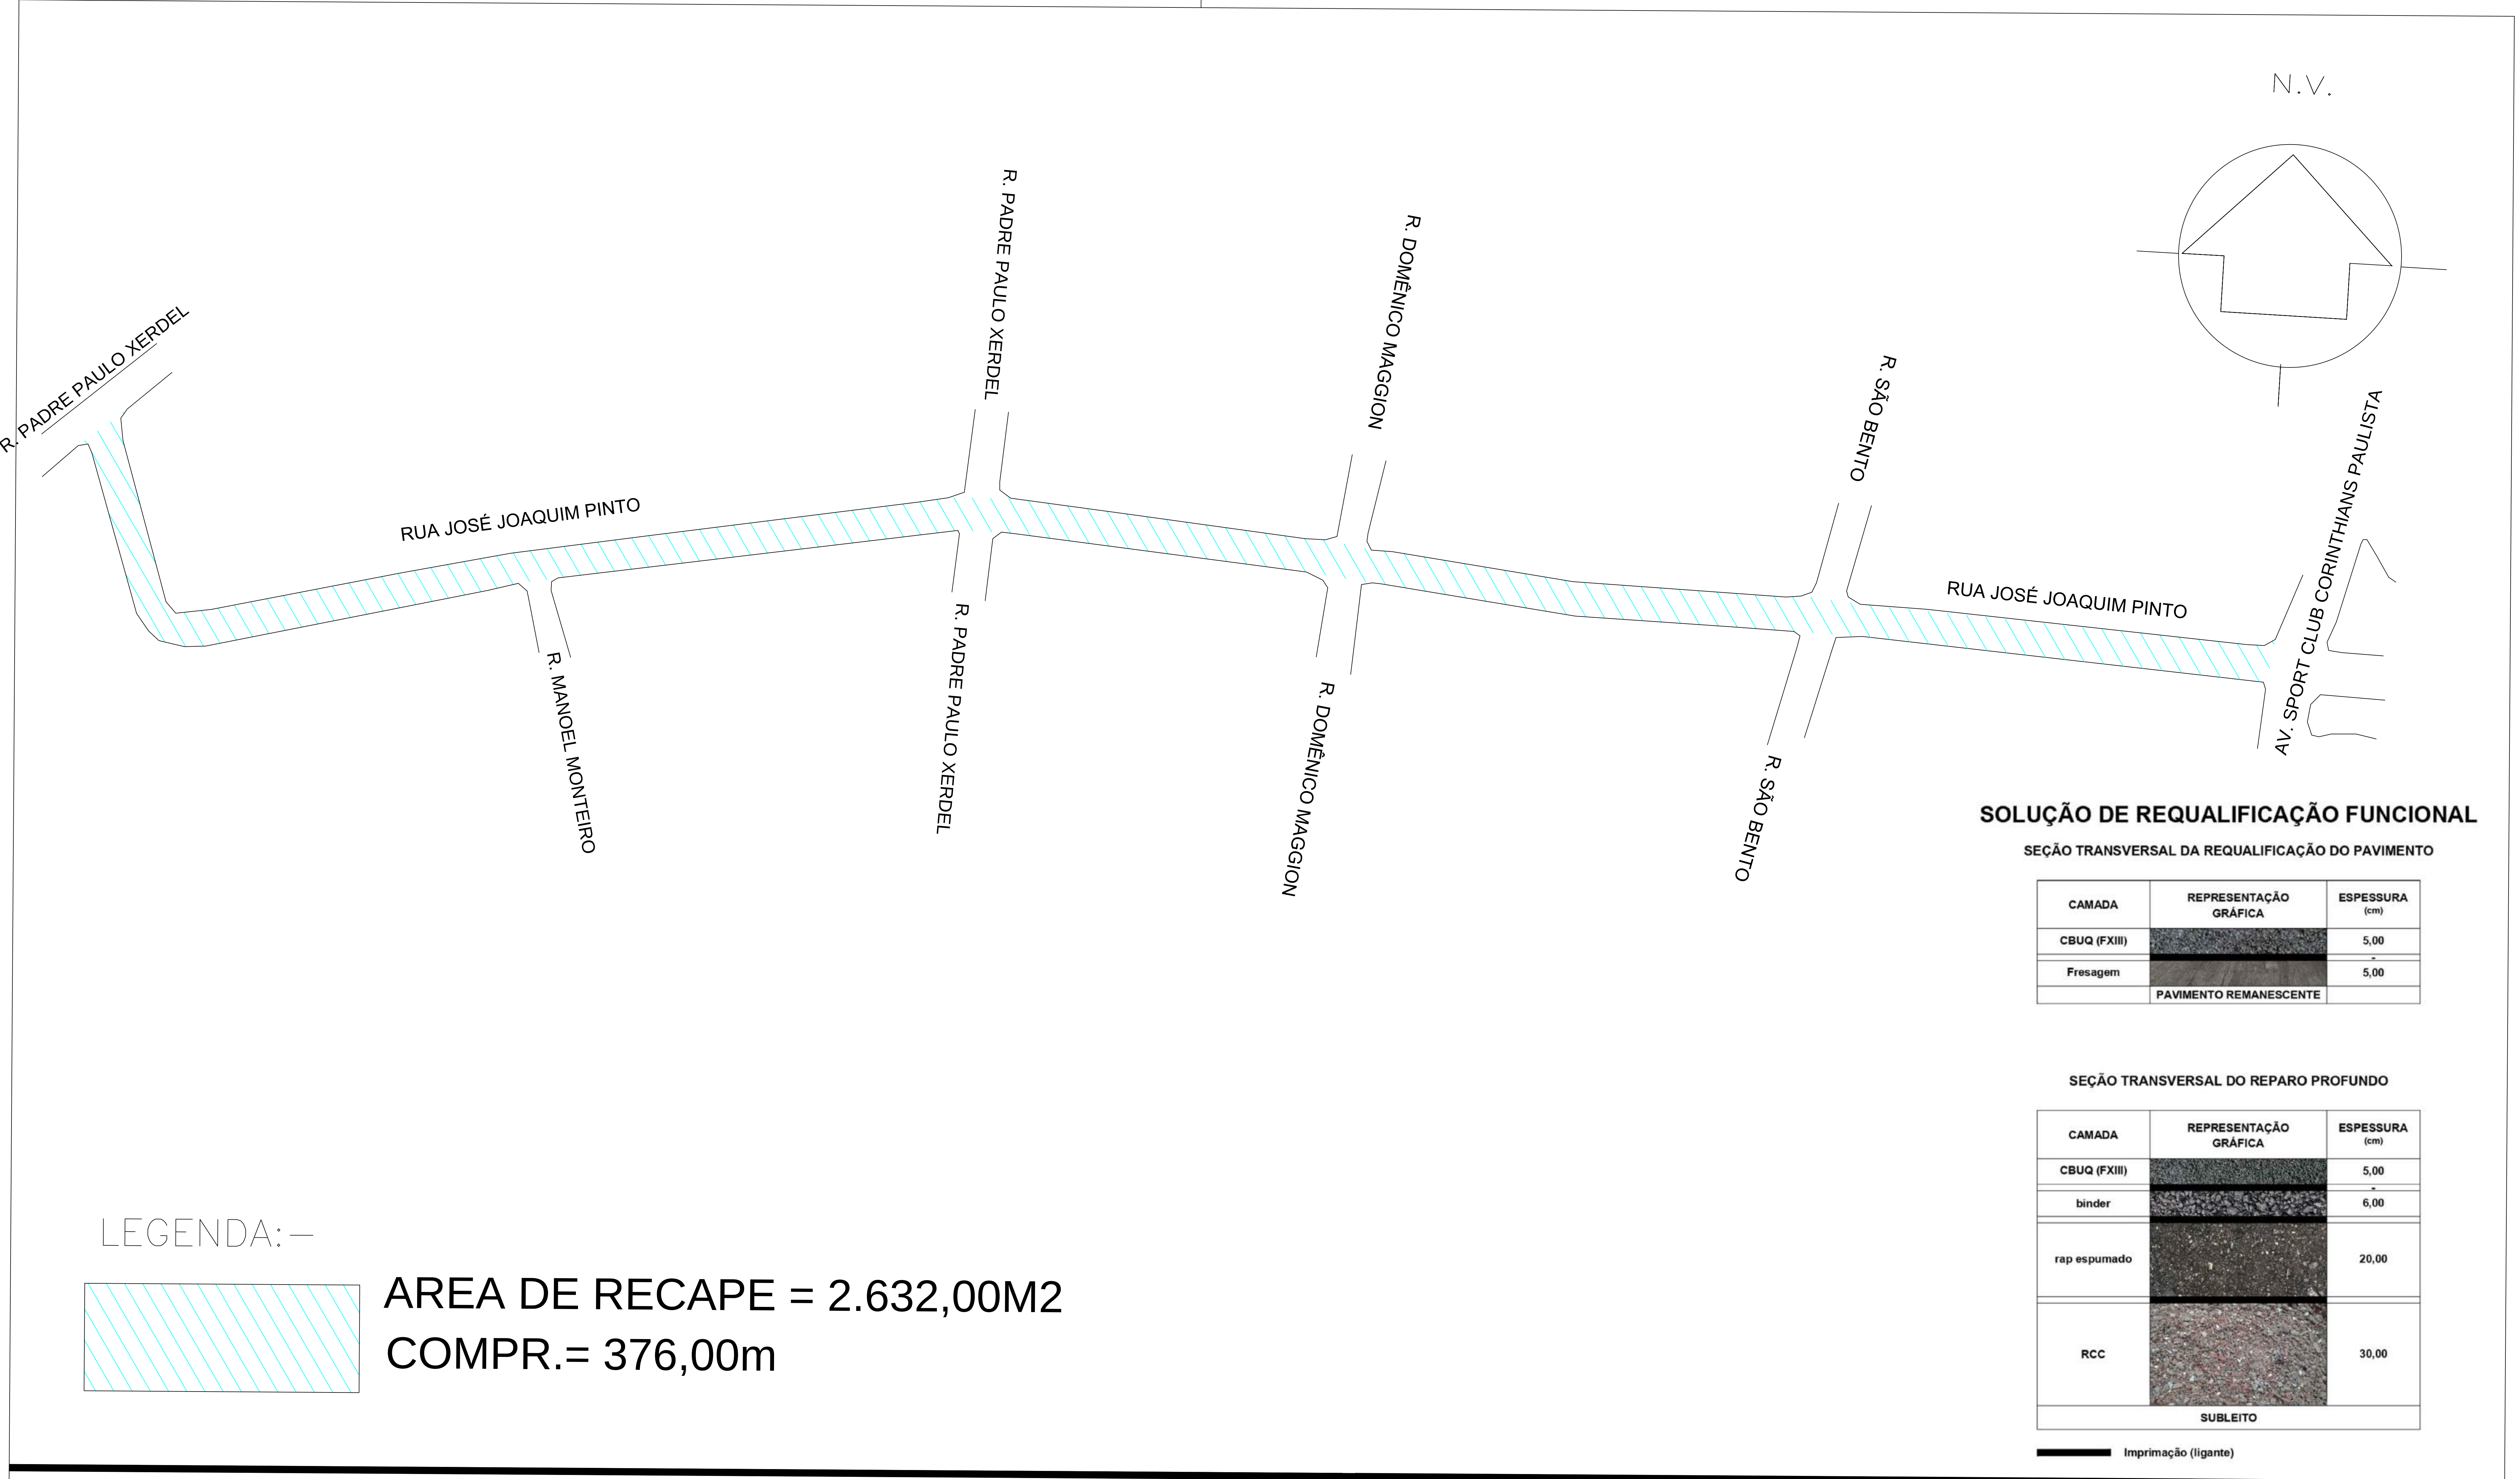

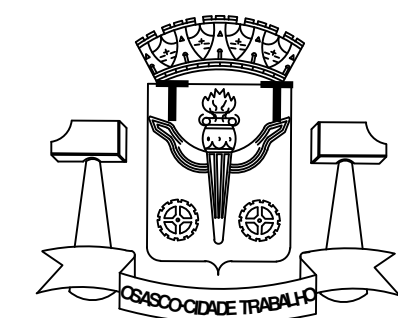AUTOR IGOR—ESTAGIÁRIO		 PREFEITURA DO MUNICÍPIO DE OSASCO Secretaria de Serviços e Obras Departamento de Obras Públicas	
DESENVOLVIMENTO Desenvolvimento	LEVANTAMENTO Levantamento		
DESENHO IGOR—ESTAGIÁRIO	REVISÃO		
DATA 21/10/2025	NUMERO DES.		
ESCALA s/		projeto: CONTEUDO conteúdo:	Folha: 01

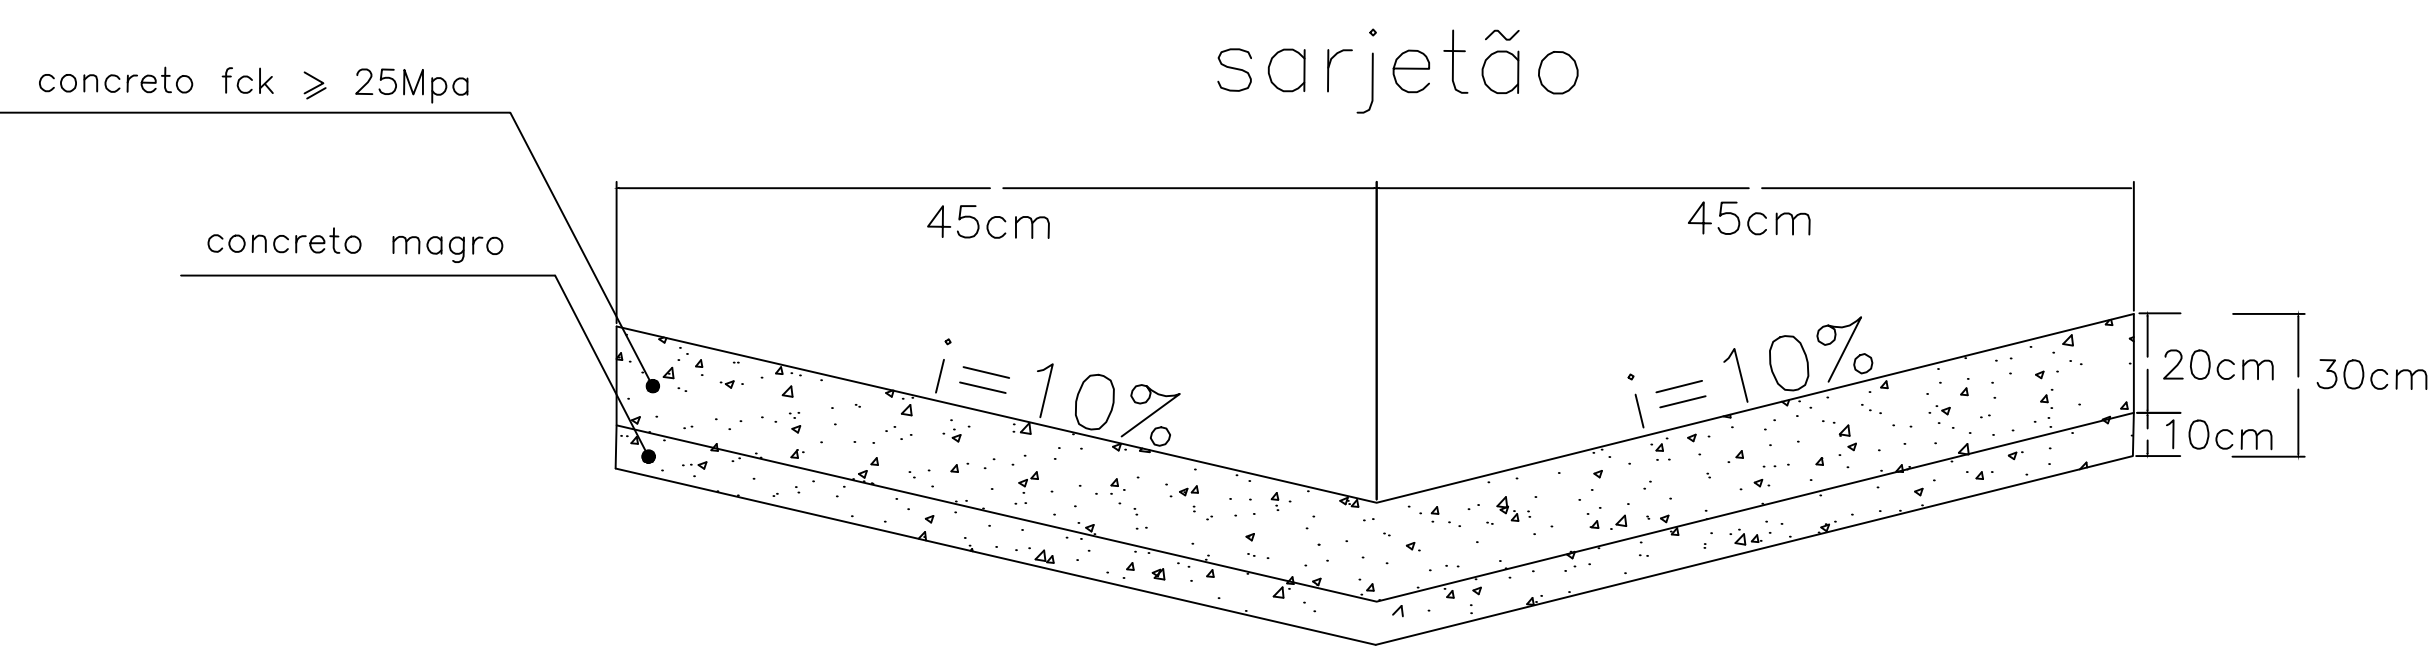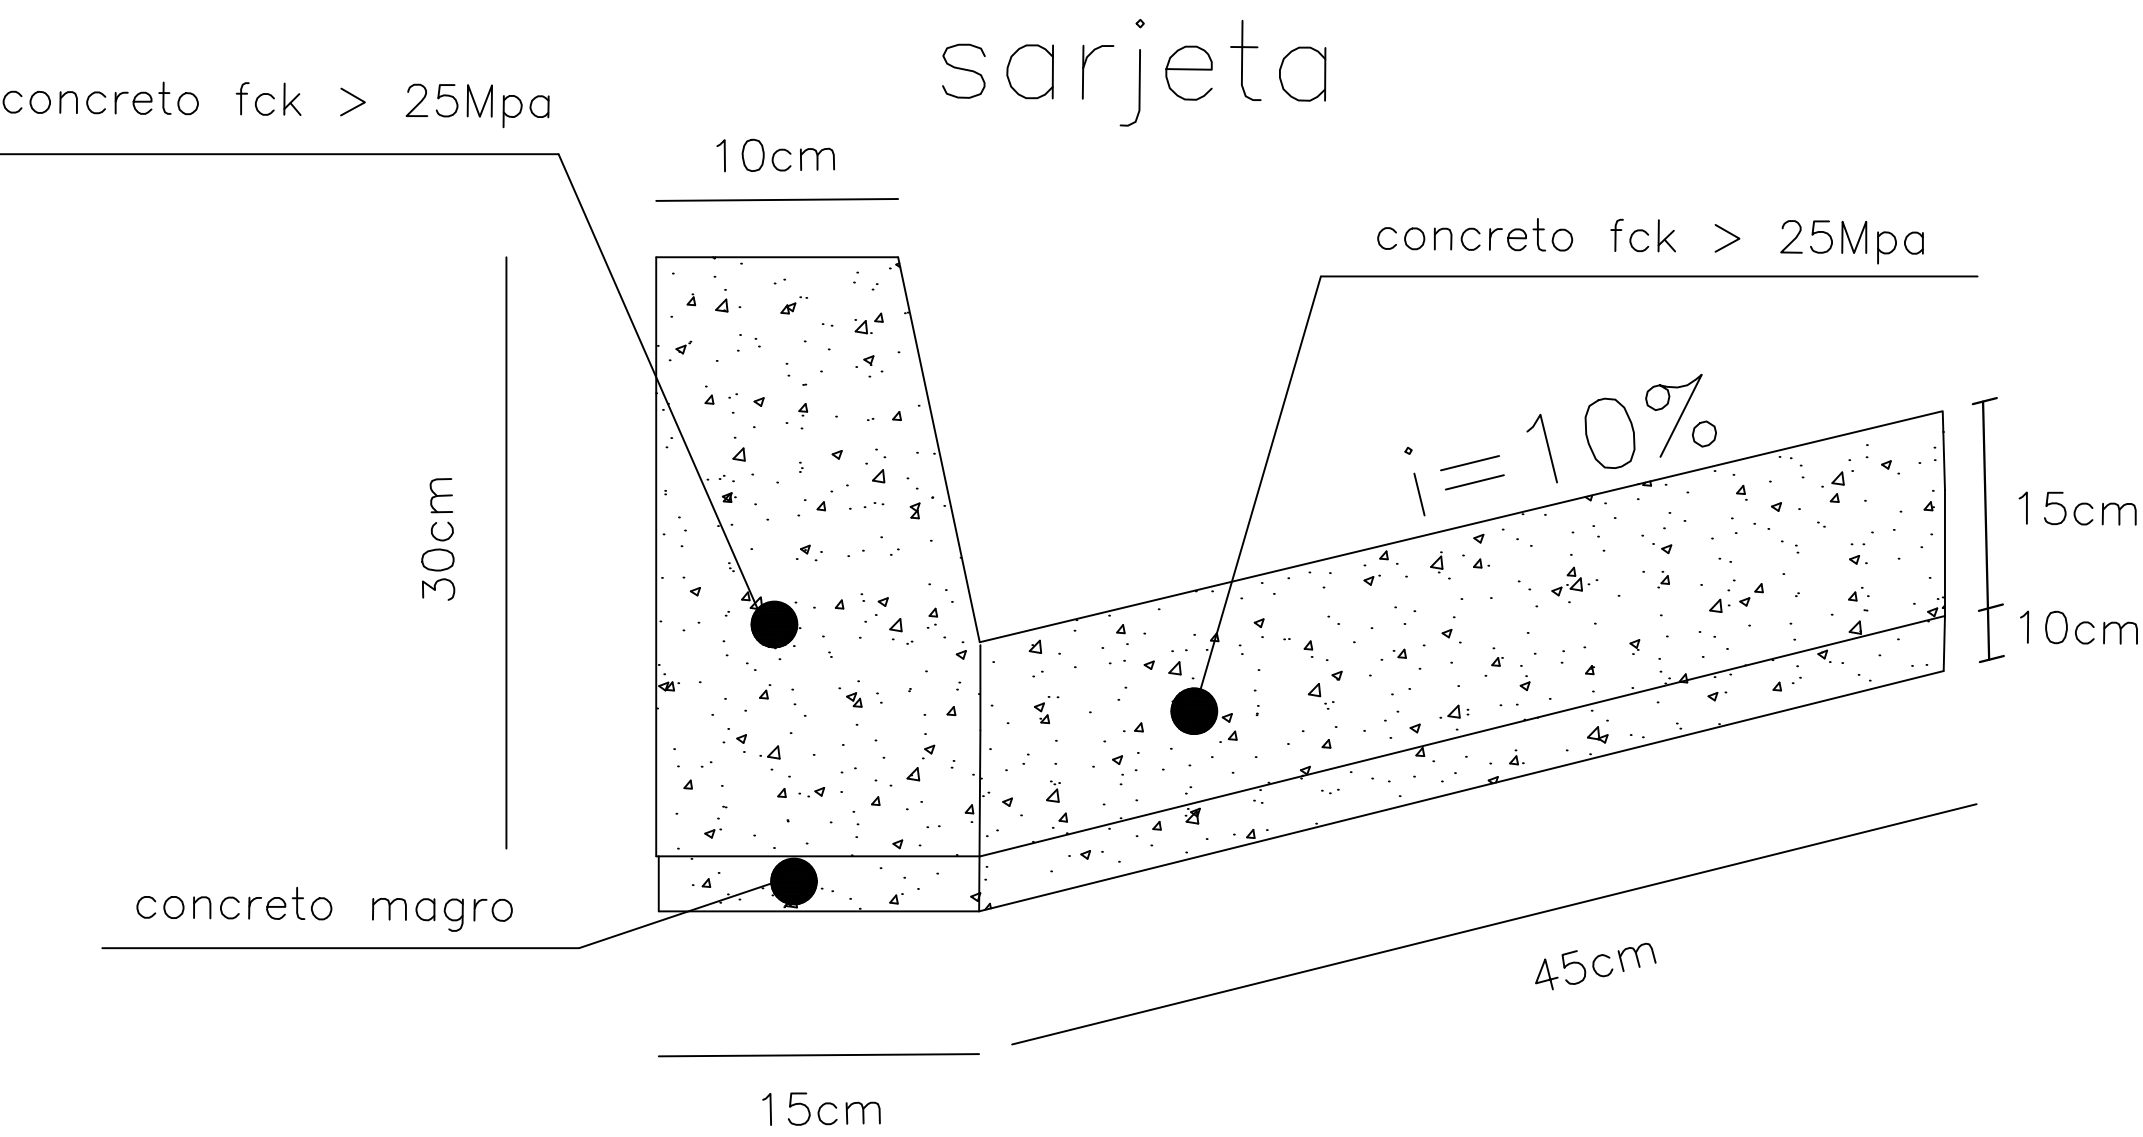

SEÇÃO TRANSVERSAL DO REPARO PROFUNDO

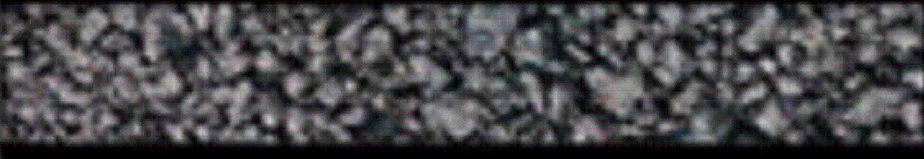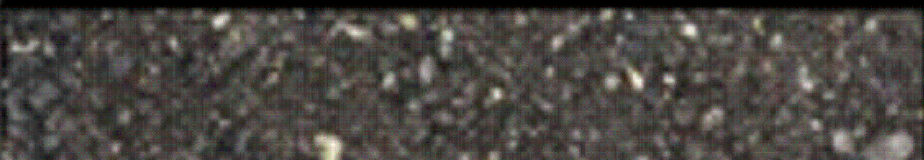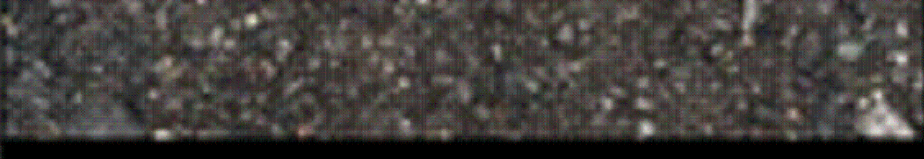CAMADA	REPRESENTAÇÃO GRÁFICA	ESPESSURA (cm)
SMA		5,00
binder		6,00
rap espumado		20,00
RCC		30,00
SUBLEITO		

Imprimação (ligante)

SOLUÇÃO DE REQUALIFICAÇÃO FUNCIONAL

SEÇÃO TRANSVERSAL DA REQUALIFICAÇÃO DO PAVIMENTO

CAMADA	REPRESENTAÇÃO GRÁFICA	ESPESSURA (cm)
SMA		5,00
fresagem		5,00
PAVIMENTO REMANESCENTE		

AUTOR
FRANCISCO CARLOS GOES BUENO

DESENVOLVIMENTO
Desenvolvimento

DESENHO
FRANCISCO


DATA
02/07/2025

ESCALA
s/

LEVANTAMENTO
Levantamento

REVISÃO

NUMERO DES.

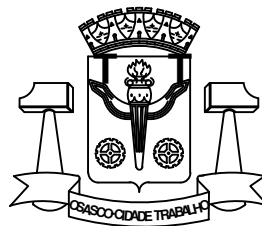

PREFEITURA DO MUNICÍPIO DE OSASCO

Secretaria de Serviços e Obras
Departamento de Obras Públicas

PROJETO DE RECAPEAMENTO ASFÁLTICO

projeto: R. JOSÉ JOAQUIM PINTO - VILA YOLANDA


CONTEUDO
conteúdo:

Folha:

02/02



LEGENDA: —

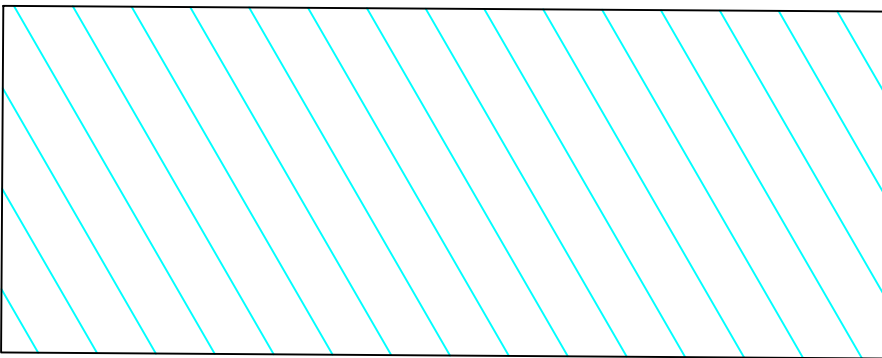

AREA DE RECAPE = 1.490,00M2
COMPR.= 149,00m

SOLUÇÃO DE REQUALIFICAÇÃO FUNCIONAL

SEÇÃO TRANSVERSAL DA REQUALIFICAÇÃO DO PAVIMENTO



CAMADA	REPRESENTAÇÃO GRÁFICA	ESPESSURA (cm)
CBUQ (FXIII)		5,00
Fresagem		5,00
	PAVIMENTO REMANESCENTE	

SEÇÃO TRANSVERSAL DO REPARO PROFUNDO




CAMADA	REPRESENTAÇÃO GRÁFICA	ESPESSURA (cm)
CBUQ (FXIII)		5,00
binder		6,00
rap espumado		20,00
RCC		30,00
	SUBLEITO	

Imprimação (ligante)

AUTOR IGOR—ESTAGIÁRIO		PREFEITURA DO MUNICÍPIO DE OSASCO Secretaria de Serviços e Obras Departamento de Obras Públicas		
DESENVOLVIMENTO Desenvolvimento	LEVANTAMENTO Levantamento			
DESENHO IGOR—ESTAGIÁRIO	REVISÃO			
DATA 20/10/2025	NUMERO DES.			
ESCALA s/				
		projeto:	PROJETO DE RECAPEAMENTO ASFÁLTICO R. JOSEFINA CARVALHO CAGLIARDI - CENTRO	
		CONTEUDO conteúdo:		
			Folha:	01

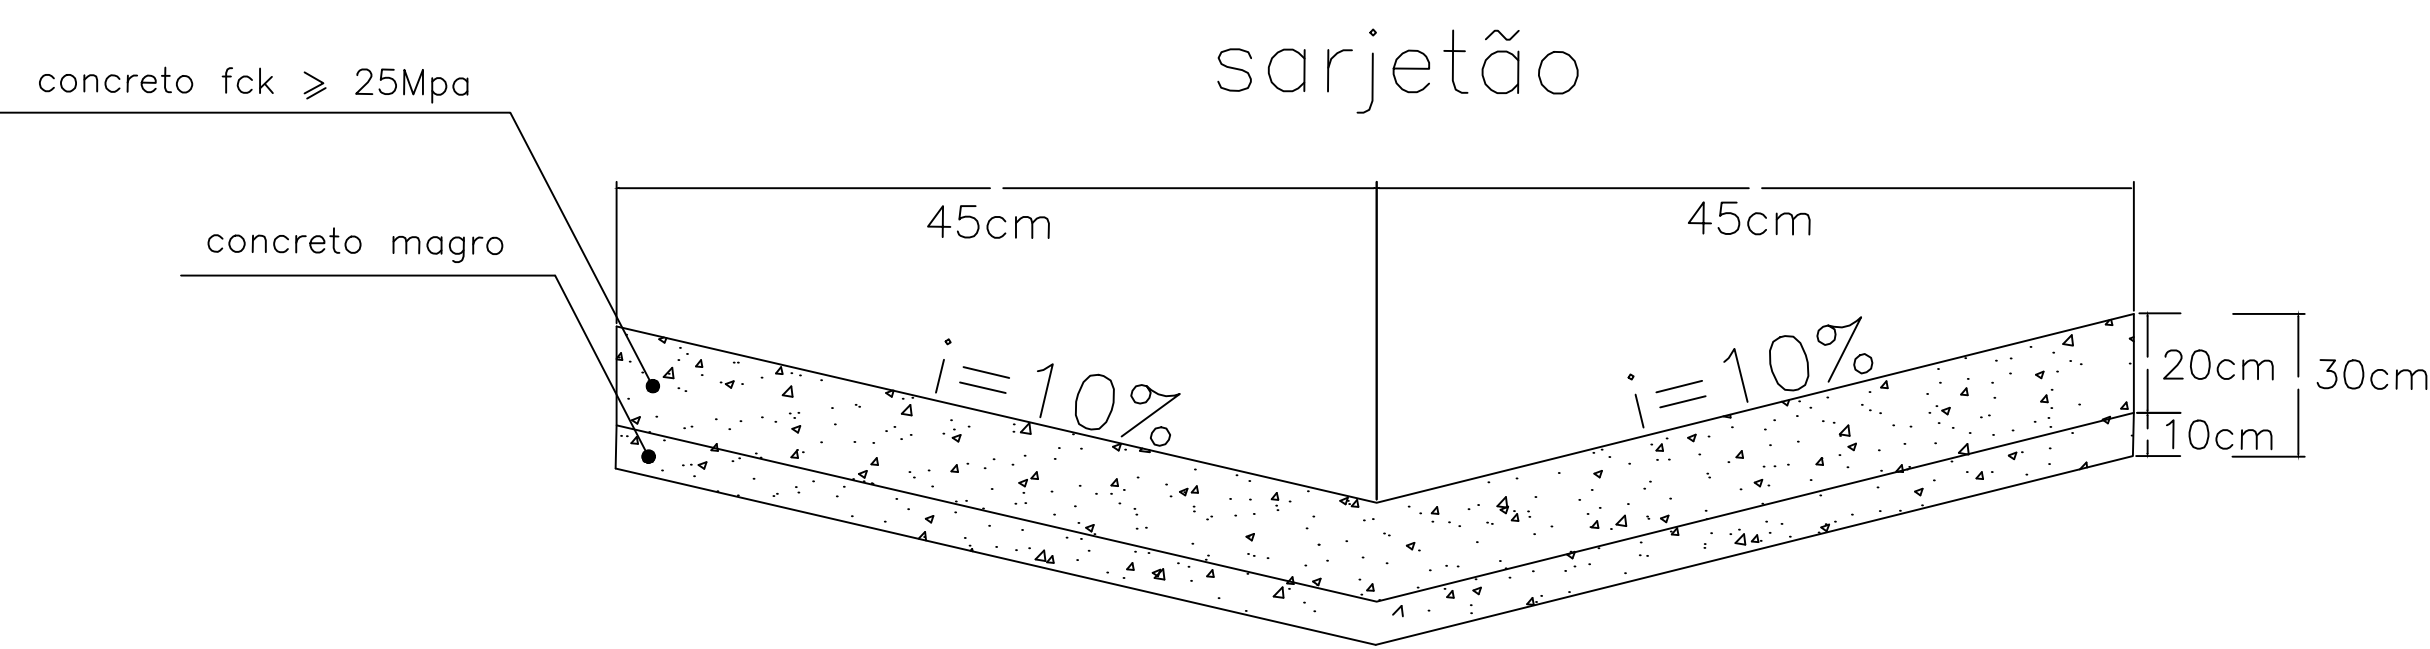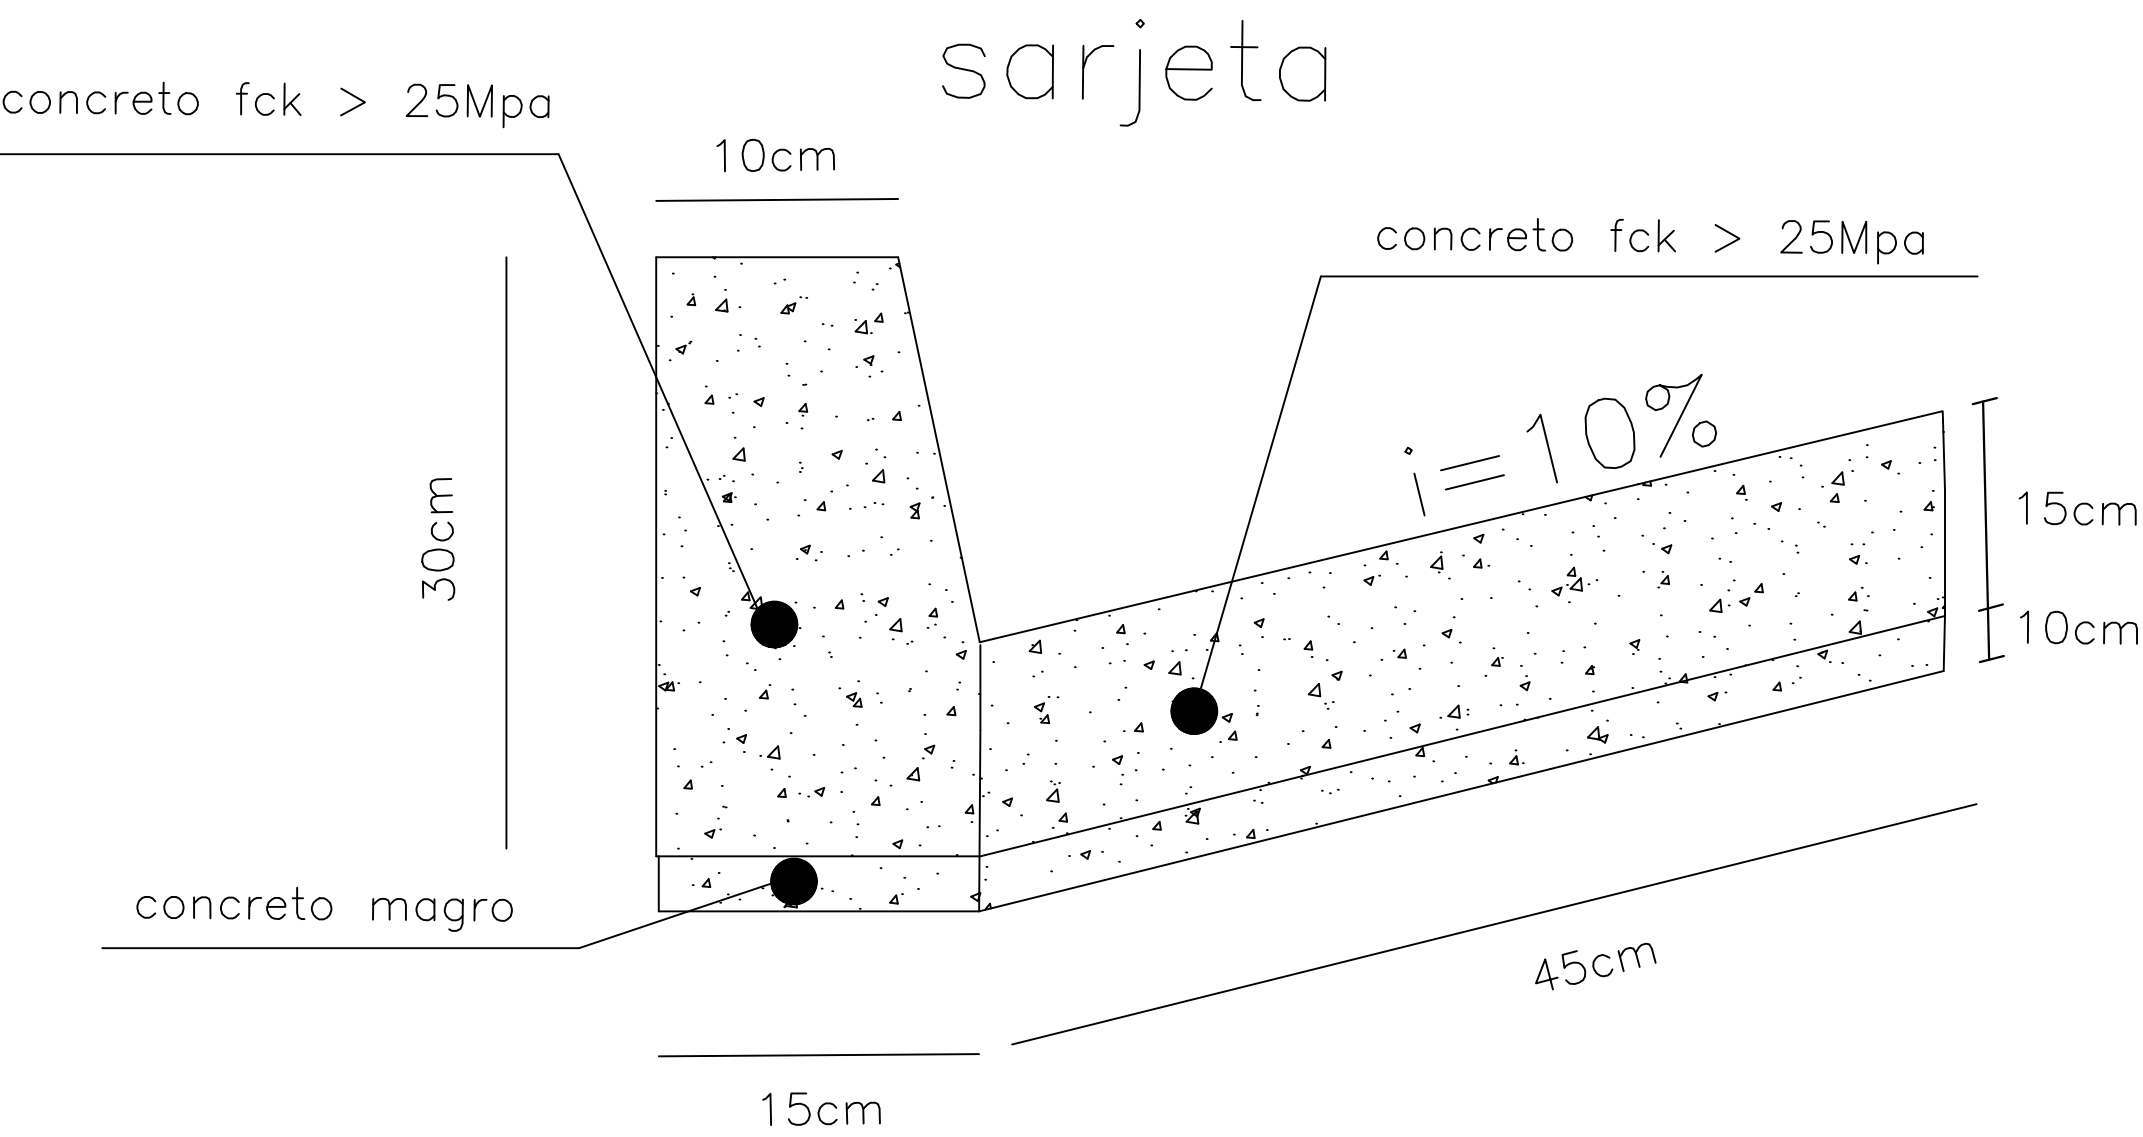

SEÇÃO TRANSVERSAL DO REPARO PROFUNDO

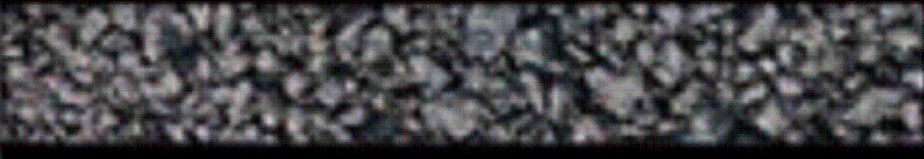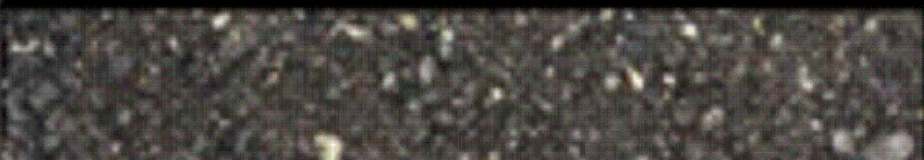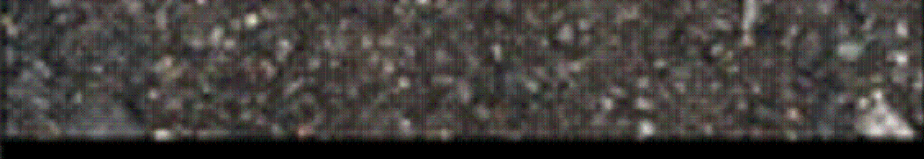CAMADA	REPRESENTAÇÃO GRÁFICA	ESPESSURA (cm)
SMA		5,00
binder		6,00
rap espumado		20,00
RCC		30,00
SUBLEITO		

Imprimação (ligante)

SOLUÇÃO DE REQUALIFICAÇÃO FUNCIONAL

SEÇÃO TRANSVERSAL DA REQUALIFICAÇÃO DO PAVIMENTO

CAMADA	REPRESENTAÇÃO GRÁFICA	ESPESSURA (cm)
SMA		5,00
fresagem		5,00
PAVIMENTO REMANESCENTE		

AUTOR
FRANCISCO CARLOS GOES BUENO

DESENVOLVIMENTO
Desenvolvimento

DESENHO
FRANCISCO


DATA
02/07/2025

ESCALA
s/

LEVANTAMENTO
Levantamento

REVISÃO

NUMERO DES.

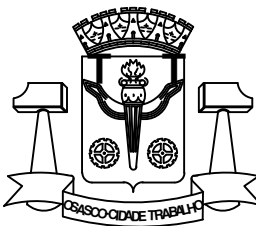

PREFEITURA DO MUNICÍPIO DE OSASCO

Secretaria de Serviços e Obras
Departamento de Obras Públicas



PROJETO DE RECAPEAMENTO ASFÁLTICO

projeto: R. JOSEFINA CARVALHO CAGLIARDI - CENTRO


CONTEUDO
conteúdo:

Folha:

02/02

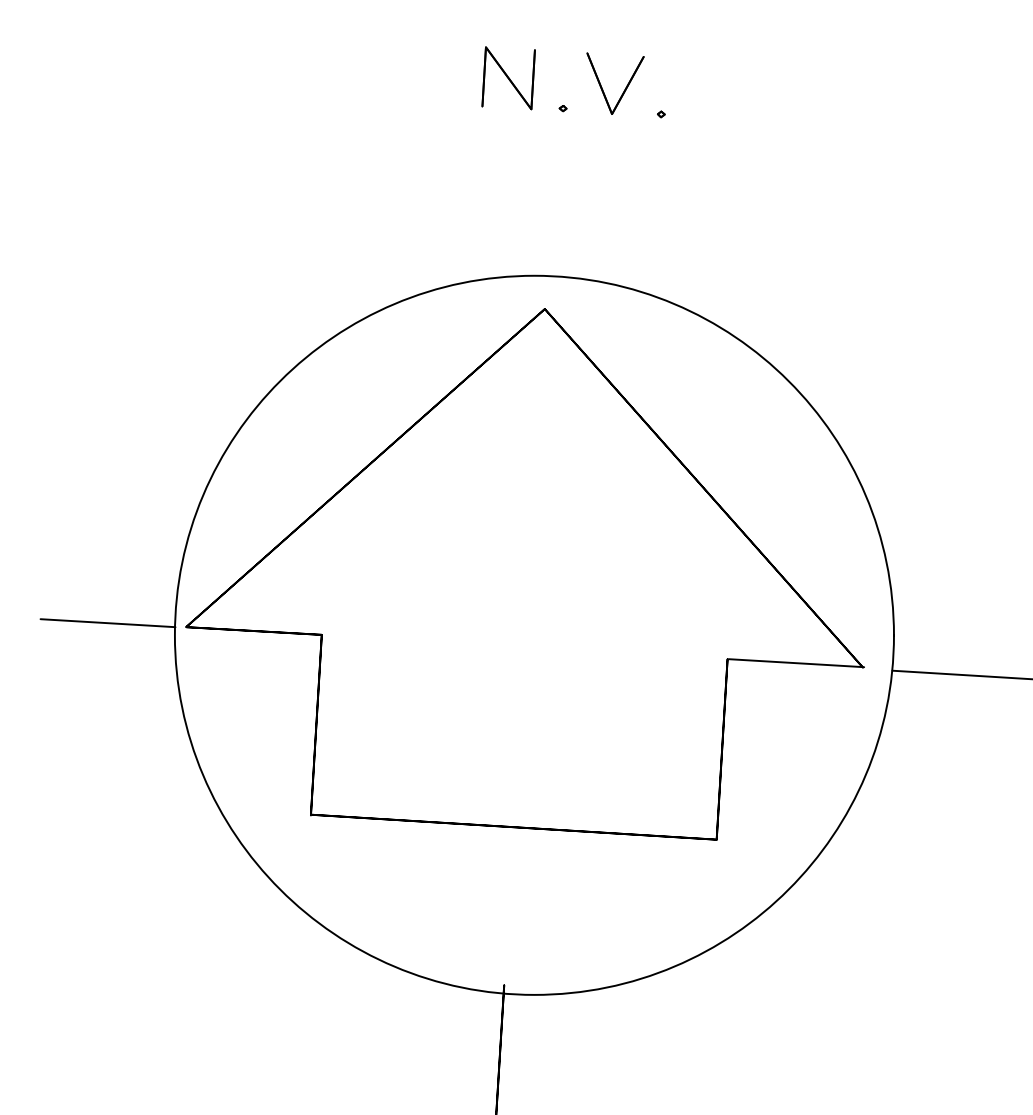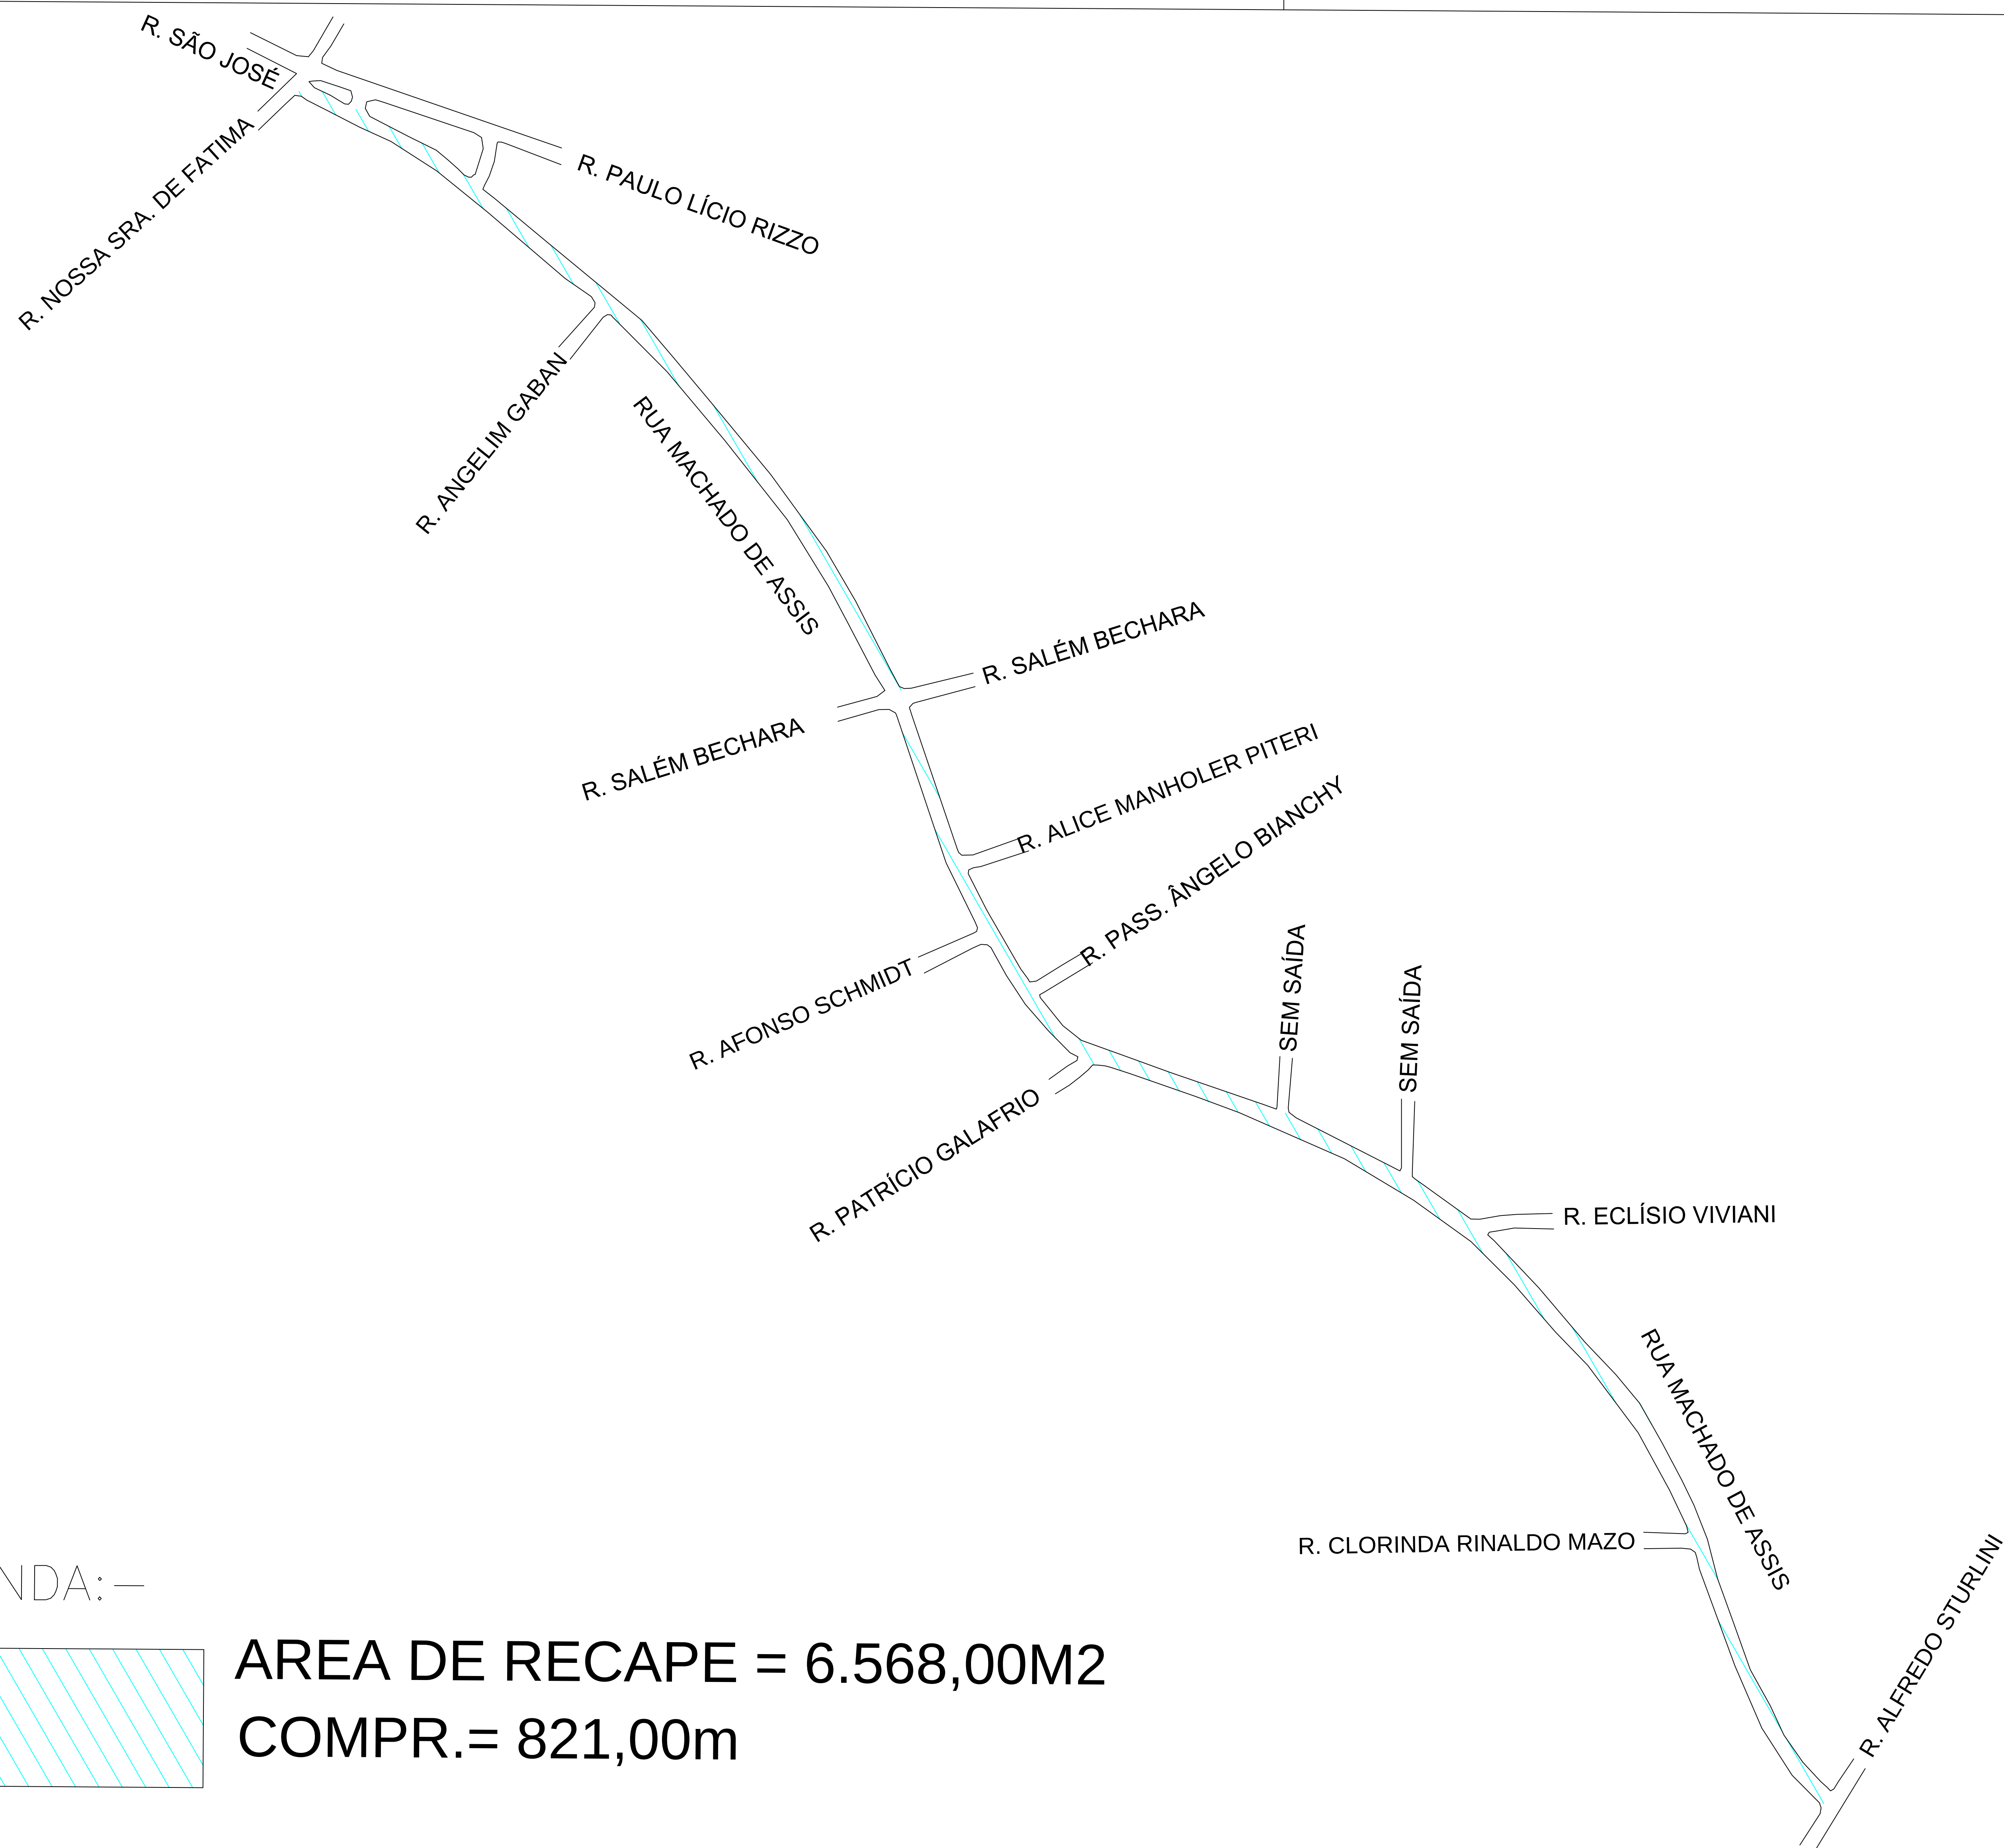

LEGENDA: —

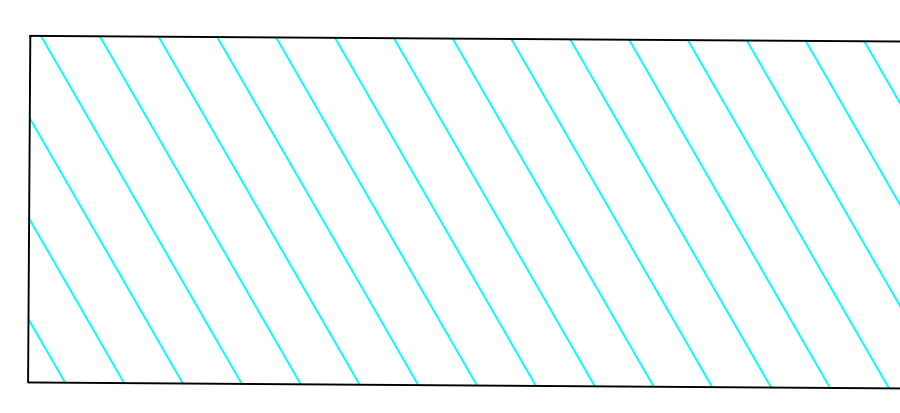

AREA DE RECAPE = 6.568,00M2
COMPR.= 821,00m

SOLUÇÃO DE REQUALIFICAÇÃO FUNCIONAL


SEÇÃO TRANSVERSAL DA REQUALIFICAÇÃO DO PAVIMENTO

CAMADA	REPRESENTAÇÃO GRÁFICA	ESPESSURA (cm)
CBUQ (FXIII)		5,00
Fresagem		5,00
PAVIMENTO REMANESCENTE		

SEÇÃO TRANSVERSAL DO REPARO PROFUNDO

CAMADA	REPRESENTAÇÃO GRÁFICA	ESPESSURA (cm)
CBUQ (FXIII)		5,00
binder		6,00
rap espumado		20,00
RCC		30,00
SUBLEITO		

Imprimação (ligante)


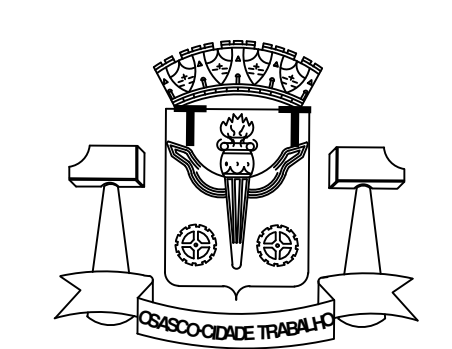


PREFEITURA DO MUNICÍPIO DE OSASCO
Secretaria de Serviços e Obras
Departamento de Obras Públicas




PROJETO DE RECAPEAMENTO ASFÁLTICO
R. MACHADO DE ASSIS - CENTRO

projeto:
CONTEUDO
conteúdo:

Folha:
01

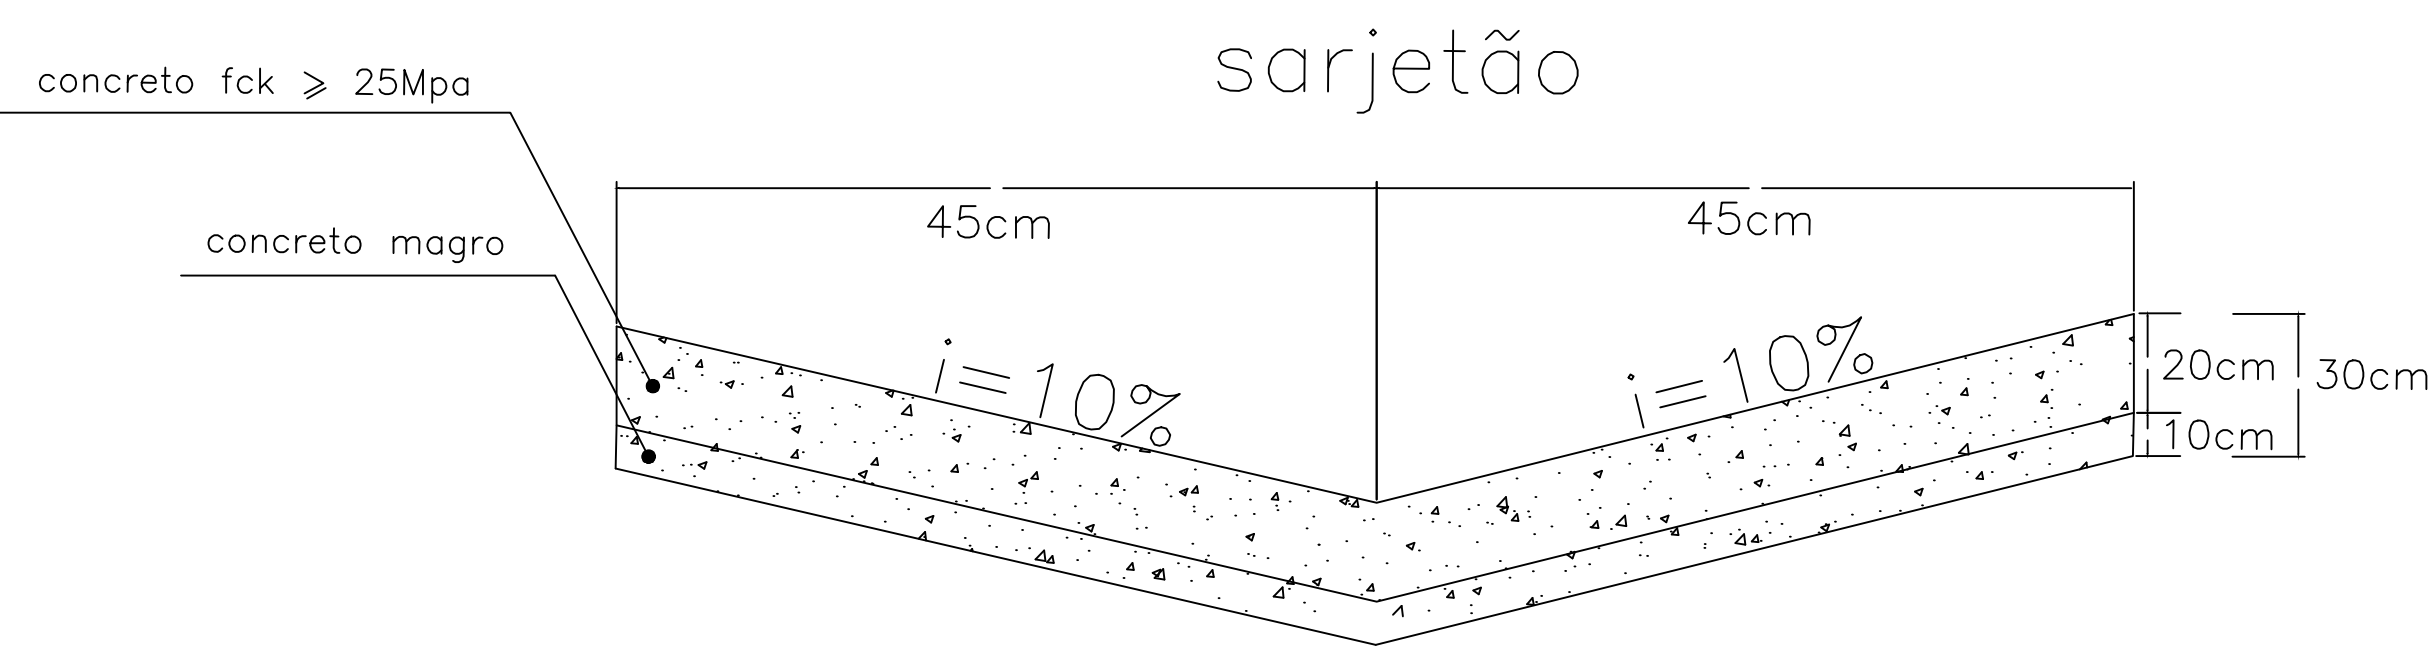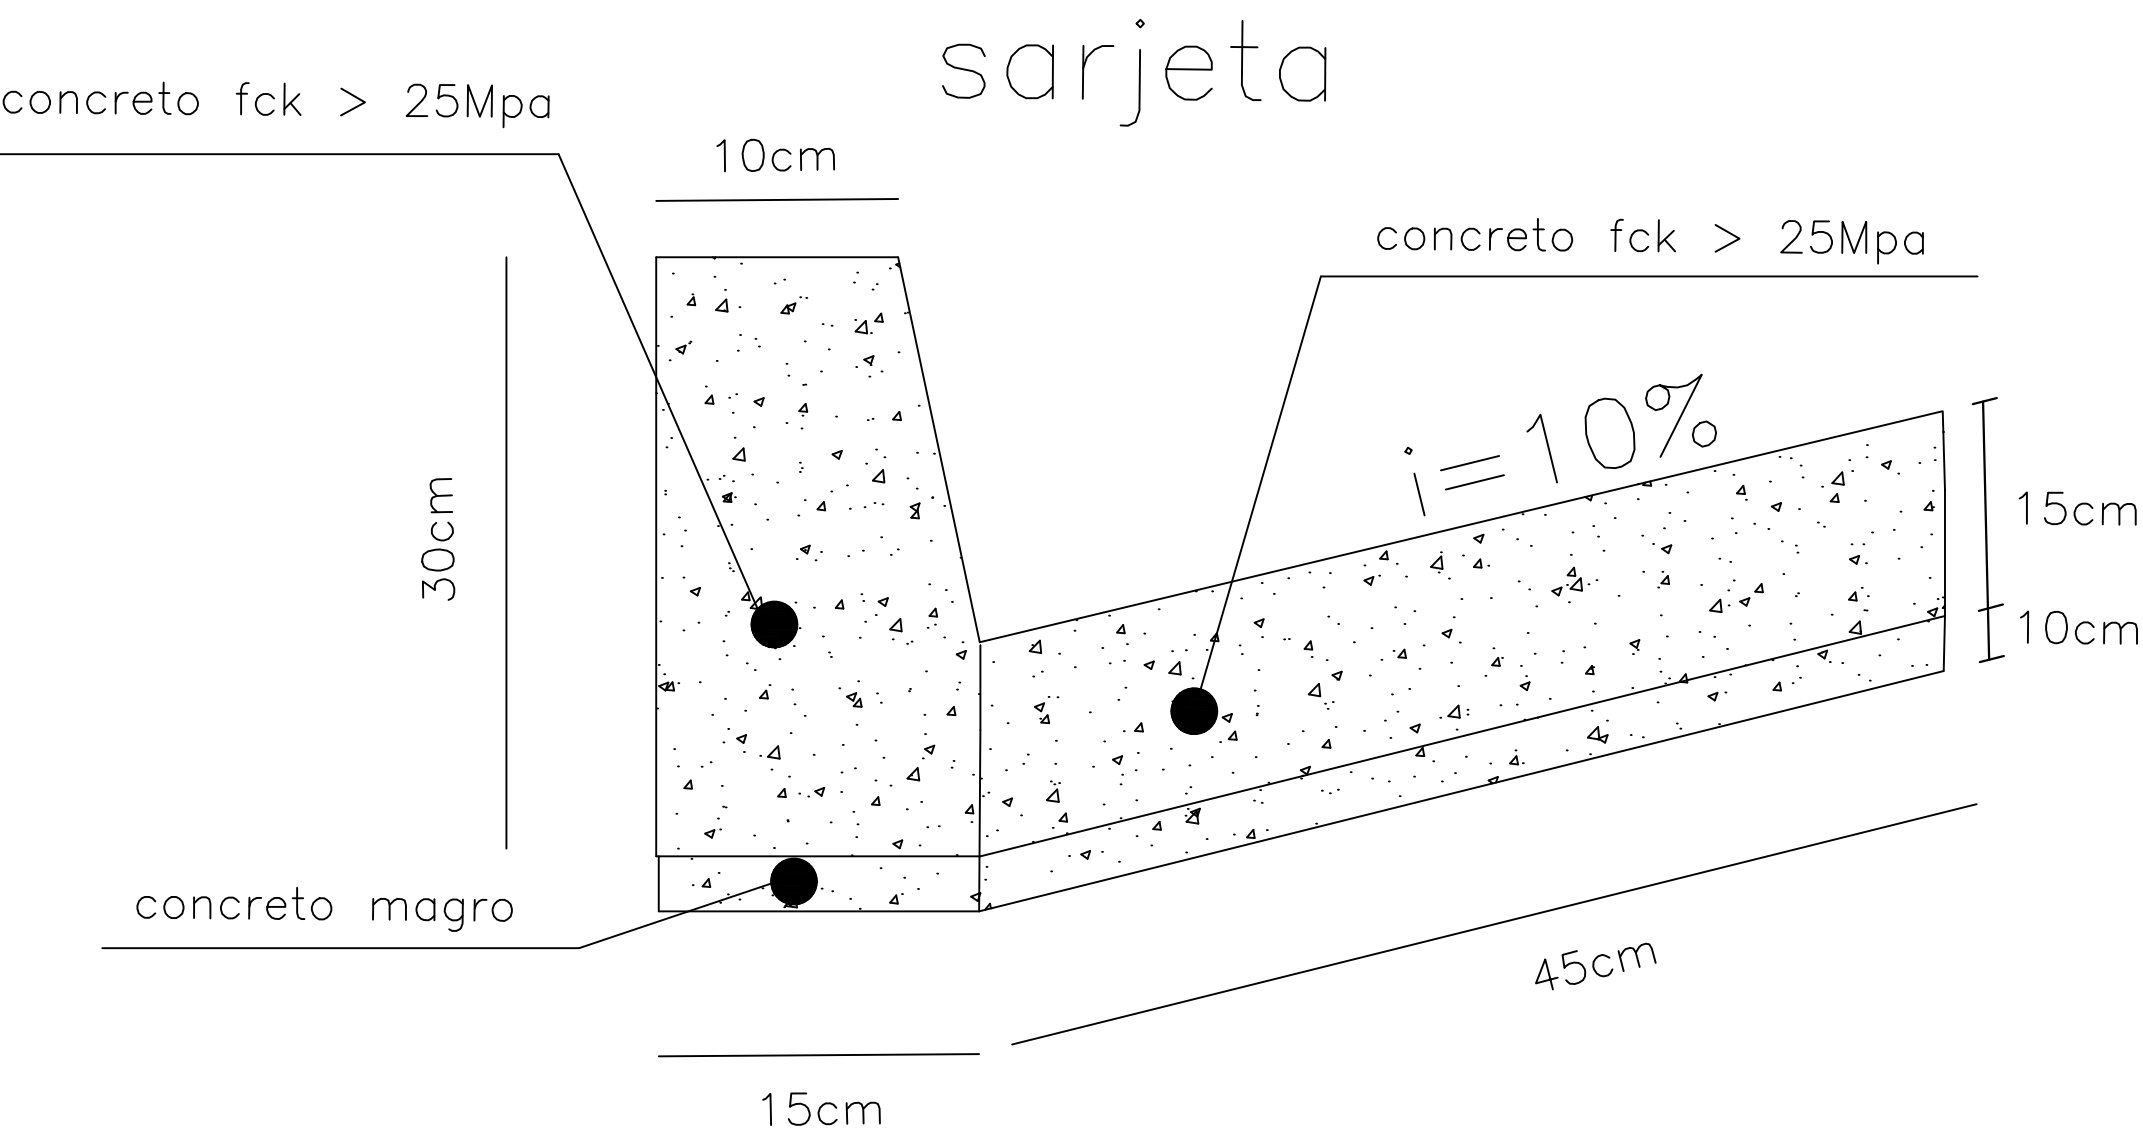


SEÇÃO TRANSVERSAL DO REPARO PROFUNDO

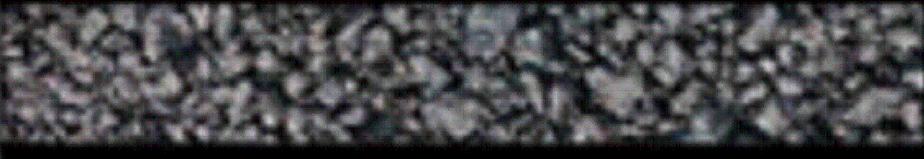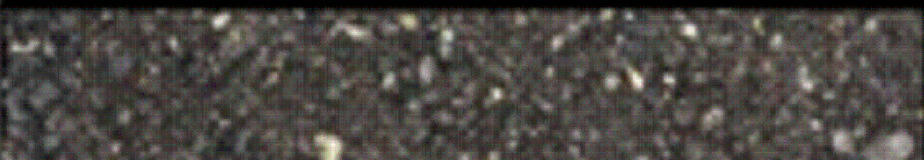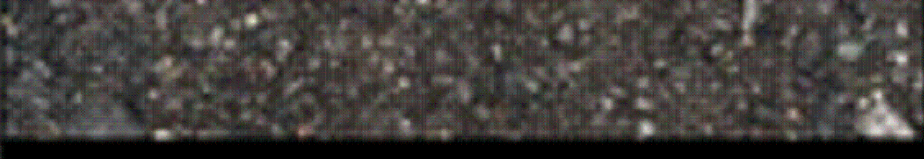CAMADA	REPRESENTAÇÃO GRÁFICA	ESPESSURA (cm)
SMA		5,00
binder		6,00
rap espumado		20,00
RCC		30,00
SUBLEITO		

Imprimação (ligante)

SOLUÇÃO DE REQUALIFICAÇÃO FUNCIONAL

SEÇÃO TRANSVERSAL DA REQUALIFICAÇÃO DO PAVIMENTO

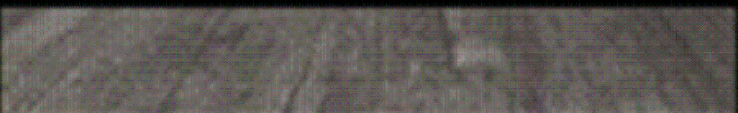CAMADA	REPRESENTAÇÃO GRÁFICA	ESPESSURA (cm)
SMA		5,00
fresagem		5,00
PAVIMENTO REMANESCENTE		

AUTOR
FRANCISCO CARLOS GOES BUENO

DESENVOLVIMENTO
Desenvolvimento

DESENHO
FRANCISCO


DATA
02/07/2025

ESCALA
s/

LEVANTAMENTO
Levantamento

REVISÃO

NUMERO DES.

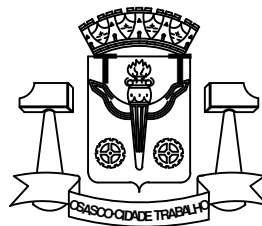

PREFEITURA DO MUNICÍPIO DE OSASCO

Secretaria de Serviços e Obras
Departamento de Obras Públicas

PROJETO DE RECAPEAMENTO ASFÁLTICO



projeto: **R. MACHADO DE ASSIS - CENTRO**

CONTEUDO
conteúdo:


Folha:

02/02

N.V.

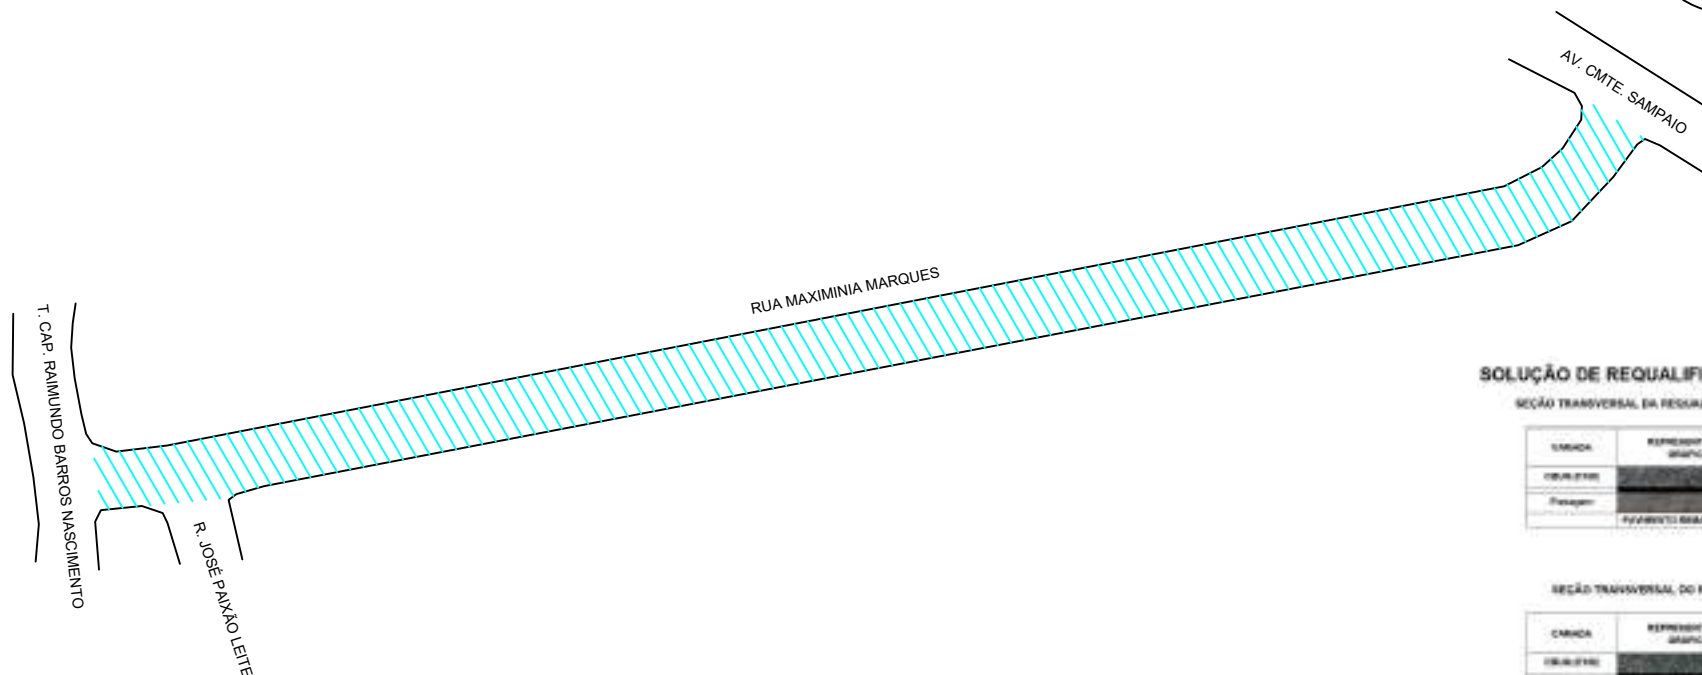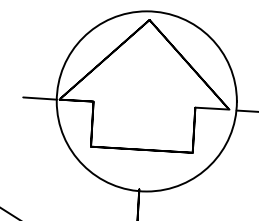

LEGENDA:—

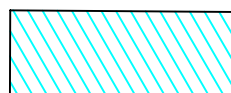

AREA DE RECAPE = 1.208,00M²
COMPR.= 151,00m

SOLUÇÃO DE REQUALIFICAÇÃO FUNCIONAL

SEÇÃO TRANSVERSAL DA RESURFICAÇÃO DO PAVIMENTO

CAMADA	REPRESENTAÇÃO GRÁFICA	ESPESURA (cm)
Base		5,00
Sub-base		5,00
Pavimento		5,00

SEÇÃO TRANSVERSAL DO REPARO PROFUNDO

CAMADA	REPRESENTAÇÃO GRÁFICA	ESPESURA (cm)
Base		5,00
Sub-base		5,00
Reparação		20,00
Base		20,00

Imagem (Figura)

AUTOR
IGOR—ESTAGIÁRIO

DESENVOLVIMENTO
Desenvolvimento

DESENHO
IGOR—ESTAGIÁRIO

DATA
21/10/2025

ESCALA
1/

LEVANTAMENTO
Levantamento

REVISÃO

NUMERO DES.



PREFEITURA DO MUNICÍPIO DE OSASCO

Secretaria de Serviços e Obras
Departamento de Obras Públicas



PROJETO DE RECAPEAMENTO ASFÁLTICO
RUA MAXIMINIA MARQUES - QUITAÚNA

projeto:

CONTEUDO
conteúdo:

Folha:

01

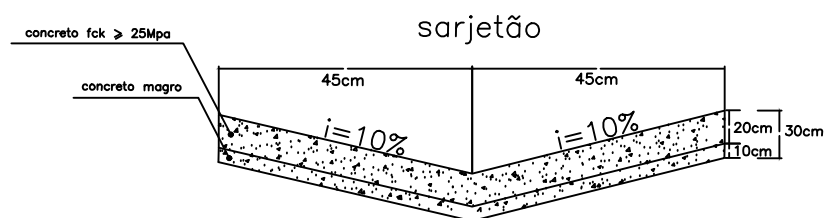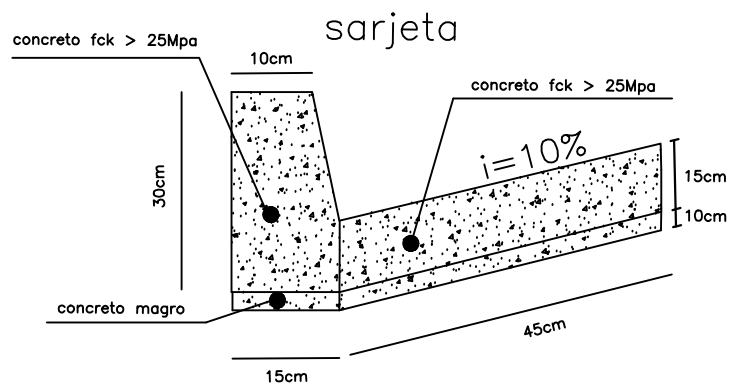

SEÇÃO TRANSVERSAL DO REPARO PROFUNDO

CAMADA	REPRESENTAÇÃO GRÁFICA	ESPESSURA (cm)
SMA		5,00
binder		6,00
rap espumado		20,00
RCC		30,00
SUBLEITO		

Imprimação (ligante)

SOLUÇÃO DE REQUALIFICAÇÃO FUNCIONAL

SEÇÃO TRANSVERSAL DA REQUALIFICAÇÃO DO PAVIMENTO

CAMADA	REPRESENTAÇÃO GRÁFICA	ESPESSURA (cm)
SMA		5,00
fresagem		5,00
PAVIMENTO REMANESCENTE		

AUTOR
FRANCISCO CARLOS GOES BUENO

DESENVOLVIMENTO
Desenvolvimento

DESENHO
FRANCISCO

DATA
02/07/2025

ESCALA
s/

LEVANTAMENTO
Levantamento

REVISÃO

NUMERO DES.



PREFEITURA DO MUNICÍPIO DE OSASCO

Secretaria de Serviços e Obras
Departamento de Obras Públicas

PROJETO DE RECAPEAMENTO ASFÁLTICO

projeto: RUA MAXIMINIA MARQUES - QUITAÚNA

CONTEUDO
conteúdo:

Folha:

02/02



SOLUÇÃO DE REQUALIFICAÇÃO FUNCIONAL

SEÇÃO TRANSVERSAL DA REQUALIFICAÇÃO DO PAVIMENTO


CAMADA	REPRESENTAÇÃO GRÁFICA	ESPESSURA (cm)
CBUQ (FXIII)		5,00
Fresagem		5,00
	PAVIMENTO REMANESCENTE	

SEÇÃO TRANSVERSAL DO REPARO PROFUNDO


CAMADA	REPRESENTAÇÃO GRÁFICA	ESPESSURA (cm)
CBUQ (FXIII)		5,00
binder		6,00
rap espumado		20,00
RCC		30,00
	SUBLEITO	



Imprimação (ligante)

LEGENDA: —


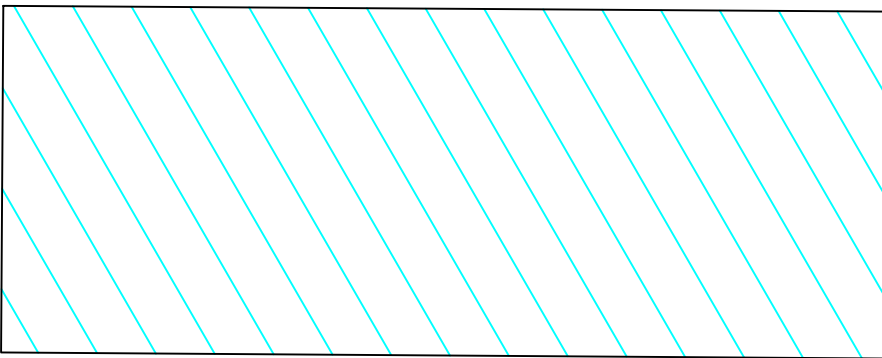


AREA DE RECAPE = 2.333,50M2
COMPR.= 359,00m

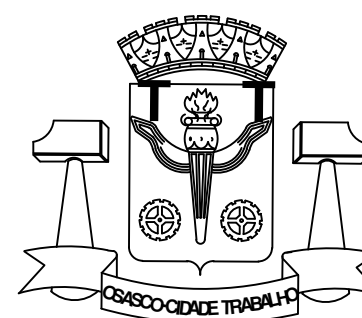AUTOR IGOR—ESTAGIÁRIO		 PREFEITURA DO MUNICÍPIO DE OSASCO Secretaria de Serviços e Obras Departamento de Obras Públicas	PROJETO DE RECAPEAMENTO ASFÁLTICO R. PASS. ANGELO BIANCHI - CENTRO projeto: CONTEUDO conteúdo:		Folha: 01
DESENVOLVIMENTO Desenvolvimento	LEVANTAMENTO Levantamento				
DESENHO IGOR—ESTAGIÁRIO	REVISÃO				
DATA 21/10/2025	NUMERO DES.				
ESCALA s/					

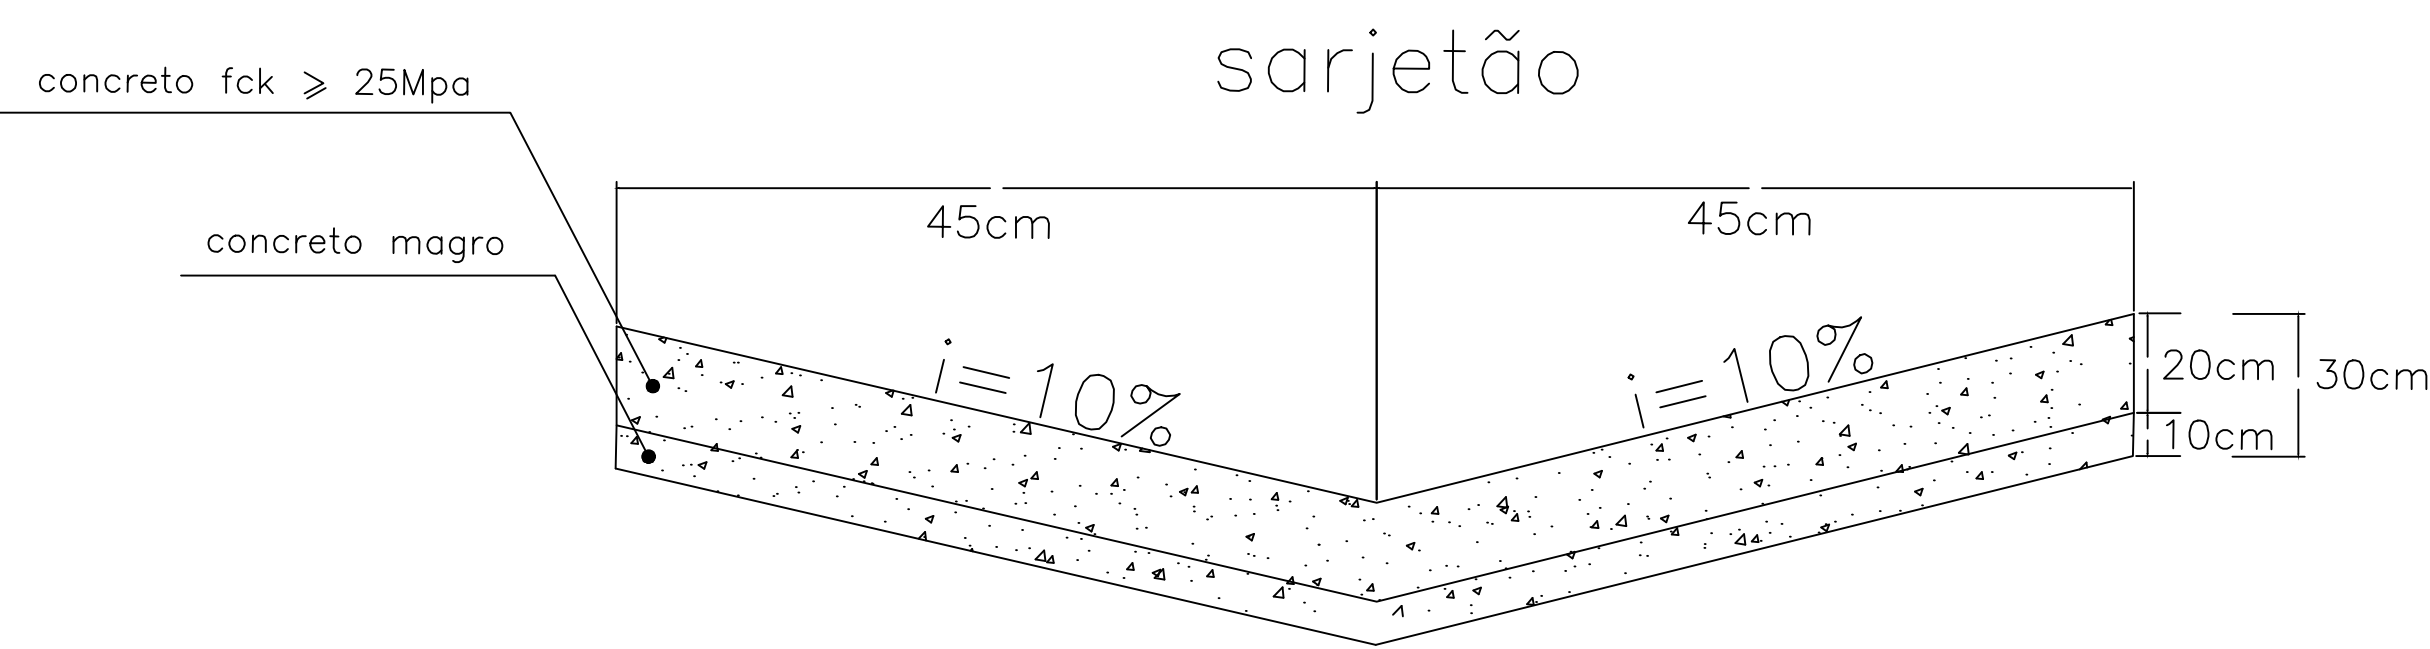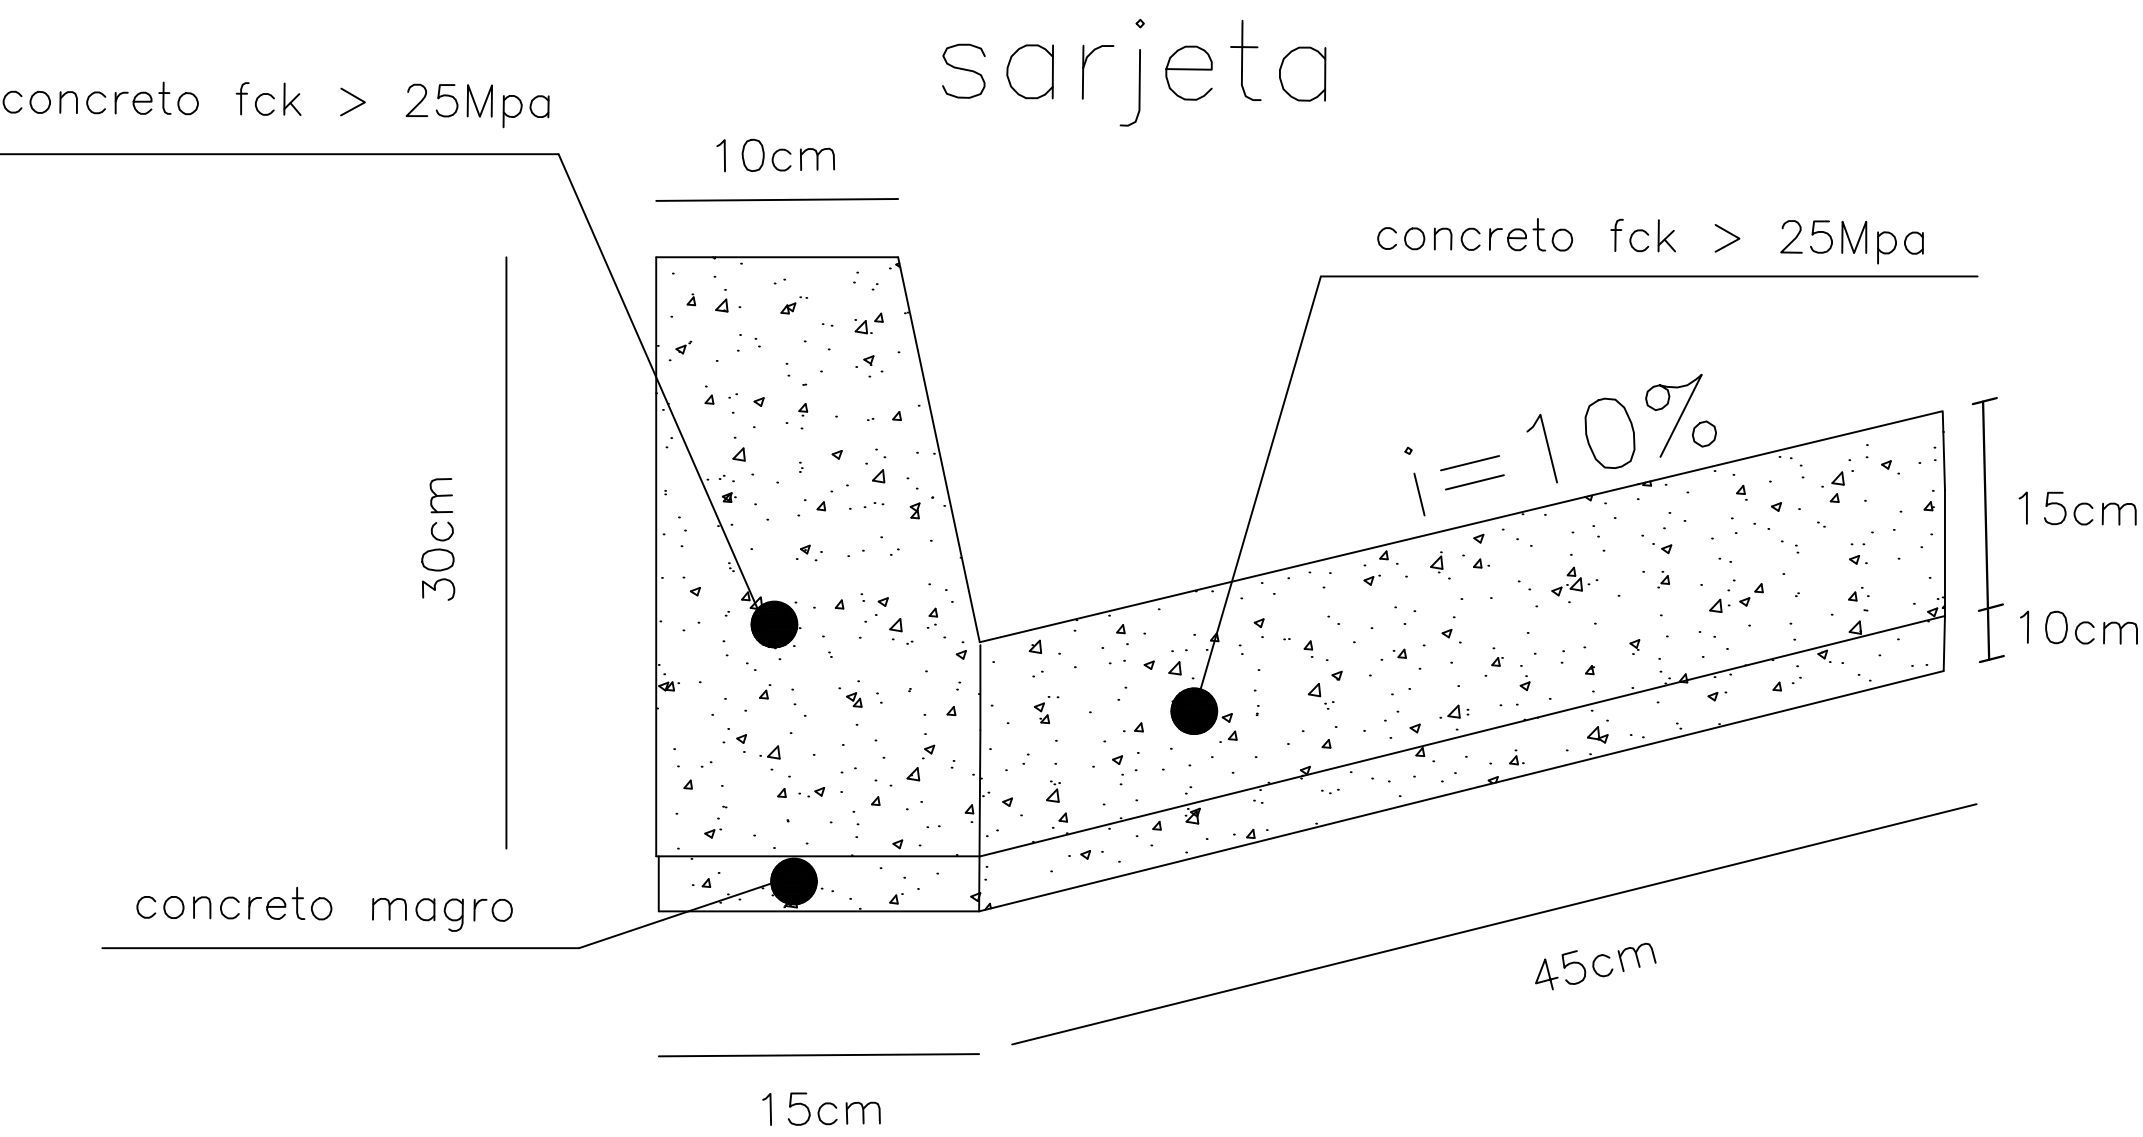


SEÇÃO TRANSVERSAL DO REPARO PROFUNDO

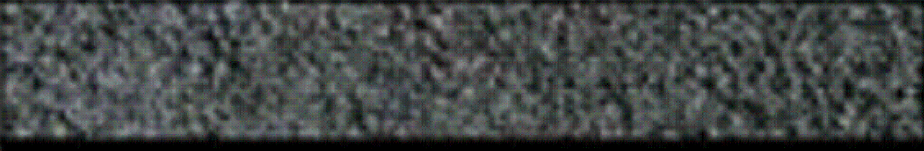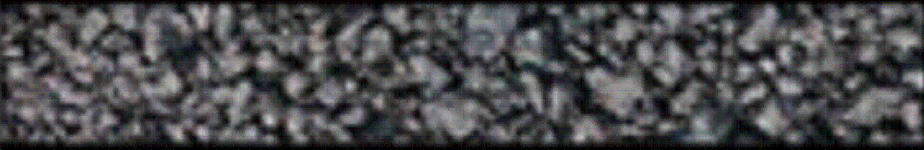CAMADA	REPRESENTAÇÃO GRÁFICA	ESPESSURA (cm)
SMA		5,00
binder		6,00
rap espumado		20,00
RCC		30,00
SUBLEITO		

Imprimação (ligante)

SOLUÇÃO DE REQUALIFICAÇÃO FUNCIONAL

SEÇÃO TRANSVERSAL DA REQUALIFICAÇÃO DO PAVIMENTO

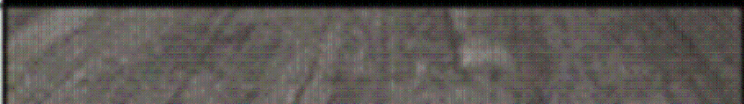CAMADA	REPRESENTAÇÃO GRÁFICA	ESPESSURA (cm)
SMA		5,00
fresagem		5,00
PAVIMENTO REMANESCENTE		

AUTOR
FRANCISCO CARLOS GOES BUENO

DESENVOLVIMENTO
Desenvolvimento

DESENHO
FRANCISCO


DATA
02/07/2025

ESCALA
s/

LEVANTAMENTO
Levantamento

REVISÃO

NUMERO DES.

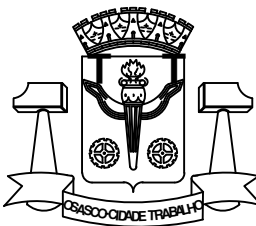

PREFEITURA DO MUNICÍPIO DE OSASCO

Secretaria de Serviços e Obras
Departamento de Obras Públicas

PROJETO DE RECAPEAMENTO ASFÁLTICO

projeto: R. PASS. ANGELO BIANCHI - CENTRO

CONTEUDO
conteúdo:


Folha:

02/02

AV. JÚLIO DE MESQUITA

RUA PEDRO DE ALEXANDRE BROTTTO

AV. ABALICE SAKATAUSKAS

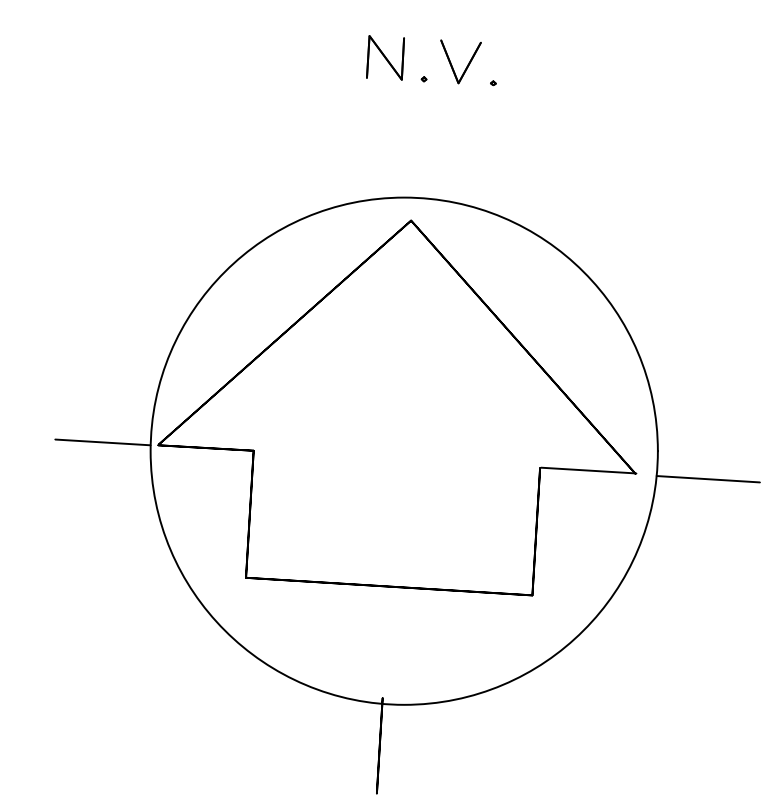

SOLUÇÃO DE REQUALIFICAÇÃO FUNCIONAL

SEÇÃO TRANSVERSAL DA REQUALIFICAÇÃO DO PAVIMENTO


CAMADA	REPRESENTAÇÃO GRÁFICA	ESPESSURA (cm)
CBUQ (FXIII)		5,00
Fresagem		5,00
PAVIMENTO REMANESCENTE		

SEÇÃO TRANSVERSAL DO REPARO PROFUNDO

CAMADA	REPRESENTAÇÃO GRÁFICA	ESPESSURA (cm)
CBUQ (FXIII)		5,00
binder		6,00
rap espumado		20,00
RCC		30,00
SUBLEITO		


Imprimação (ligante)

LEGENDA:—

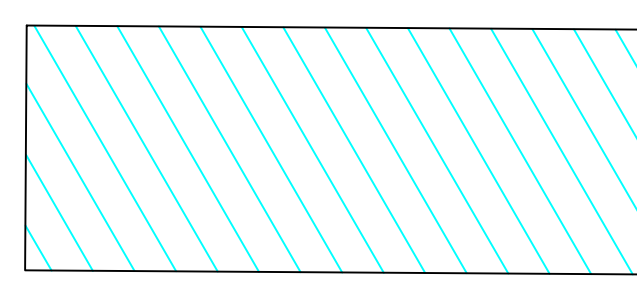

AREA DE RECAPE = 1.145,00M2
COMPR.= 229,00m



AUTOR IGOR—ESTAGIÁRIO	
DESENVOLVIMENTO Desenvolvimento	LEVANTAMENTO Levantamento
DESENHO IGOR—ESTAGIÁRIO	REVISÃO
DATA 21/10/2025	NUMERO DES.
ESCALA s/	

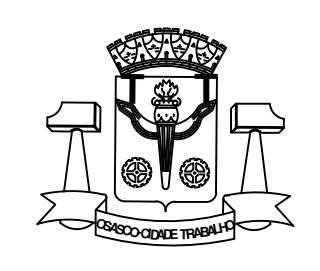



PREFEITURA DO MUNICÍPIO DE OSASCO
Secretaria de Serviços e Obras
Departamento de Obras Públicas

PROJETO DE RECAPEAMENTO ASFÁLTICO R. PEDRO DE ALEXANDRE BROTTTO - BELA VISTA	
projeto:	
CONTEUDO conteúdo:	

Folha:
01

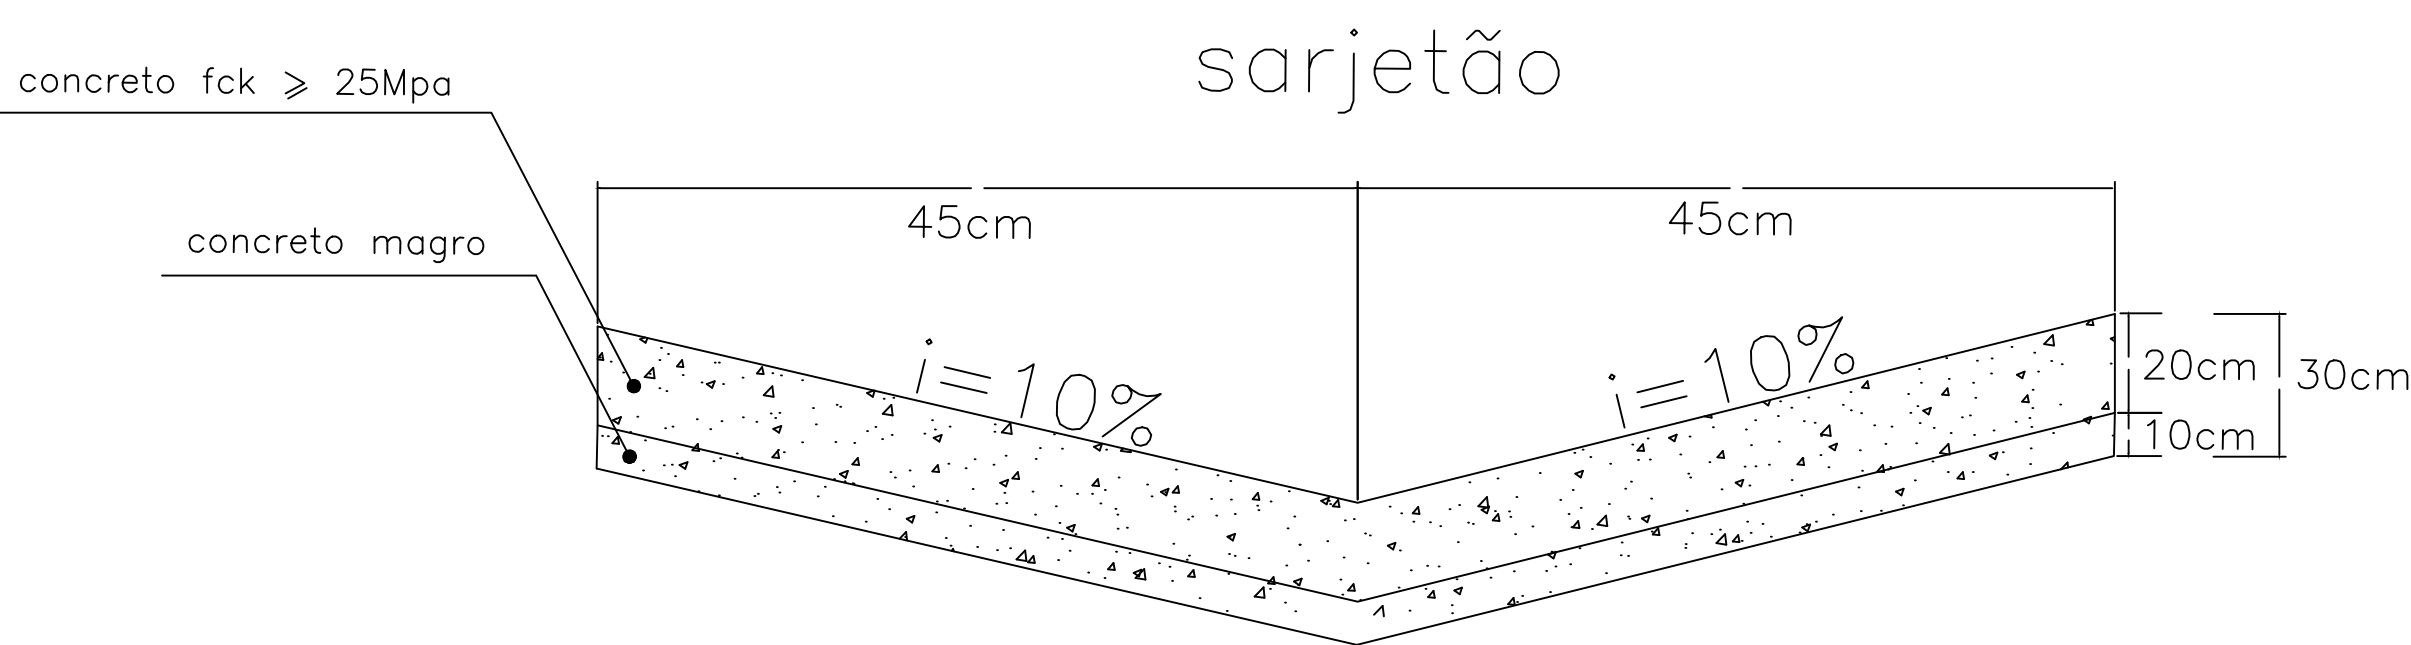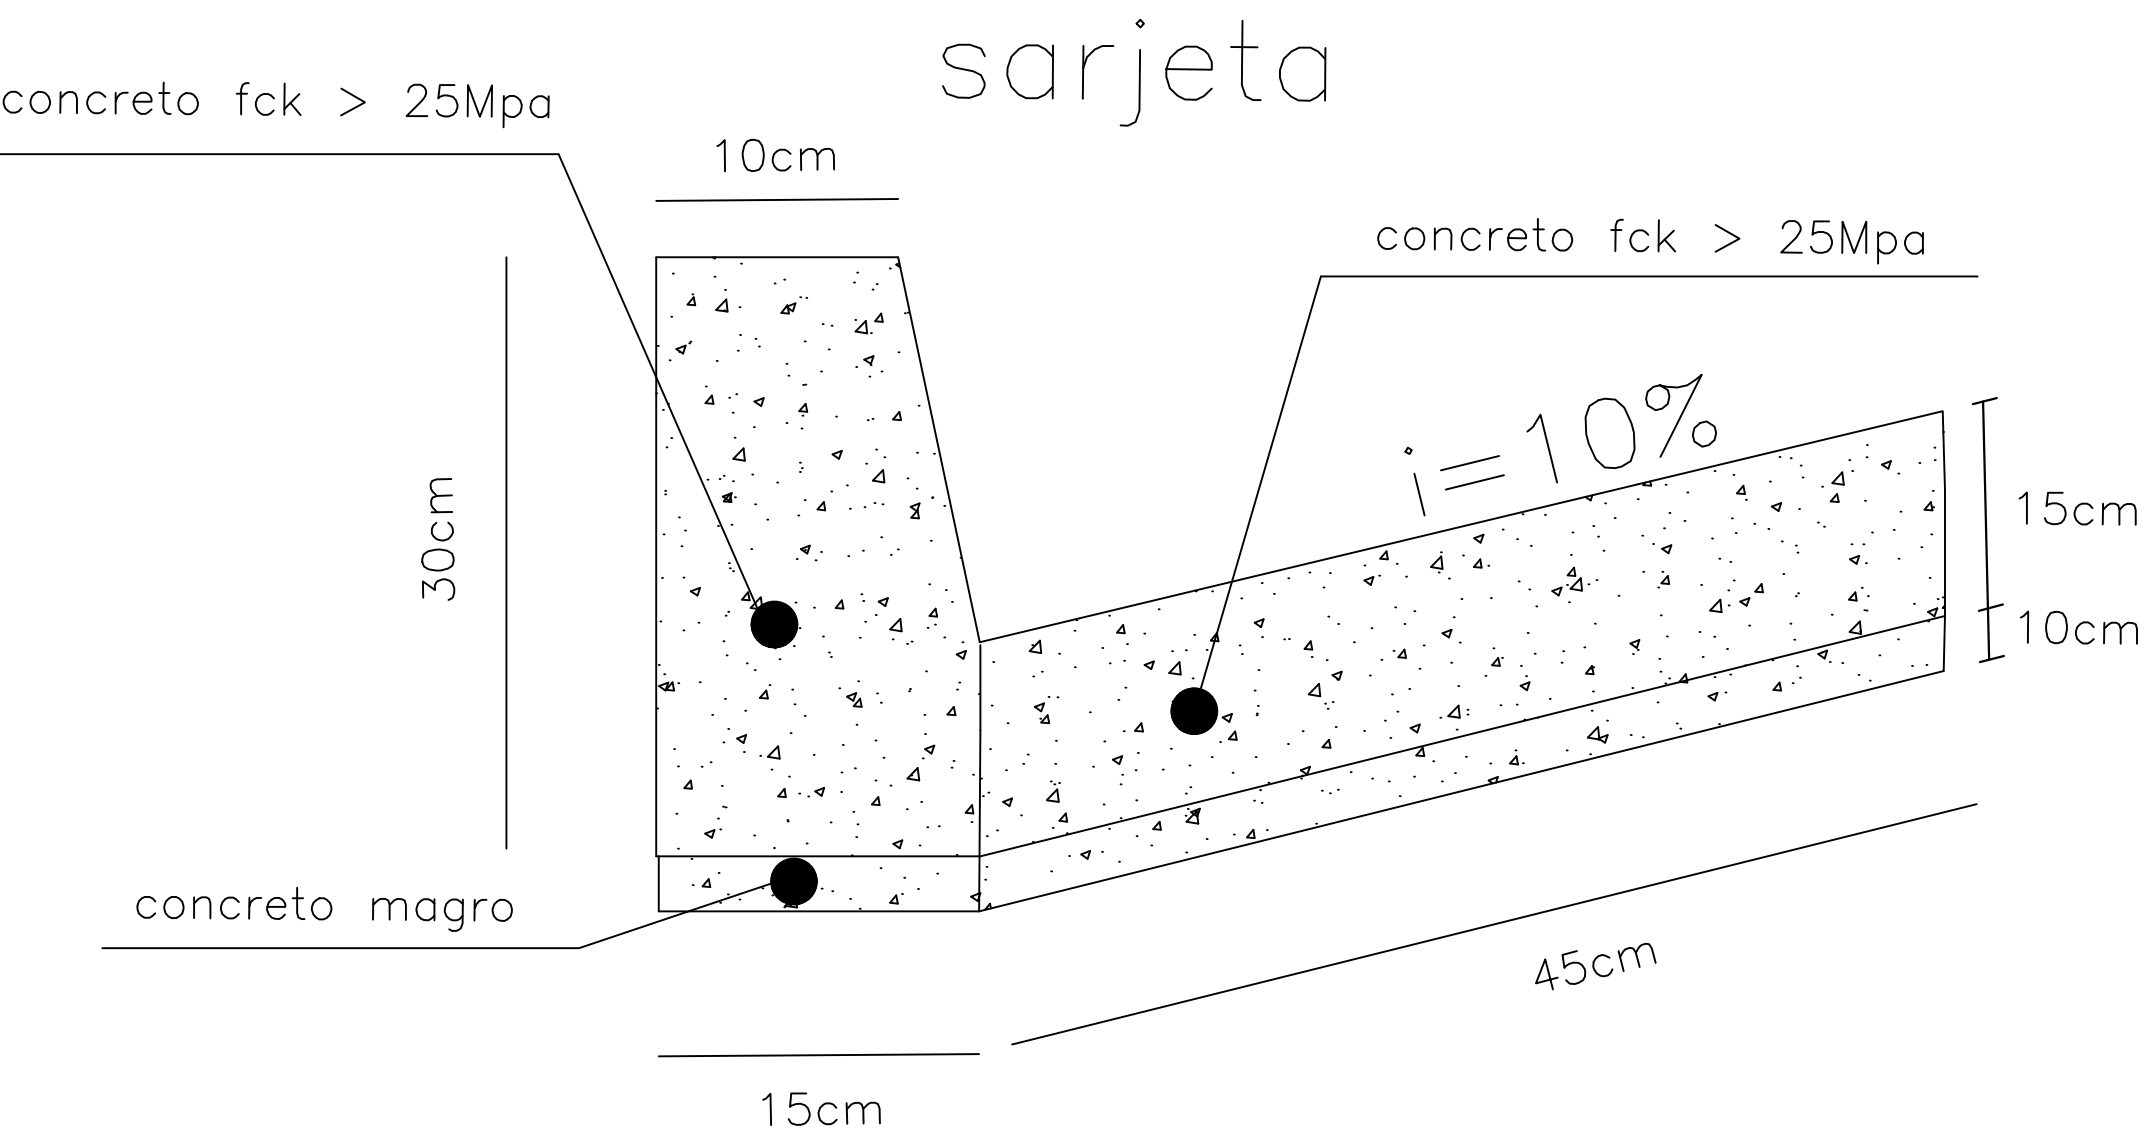



SEÇÃO TRANSVERSAL DO REPARO PROFUNDO

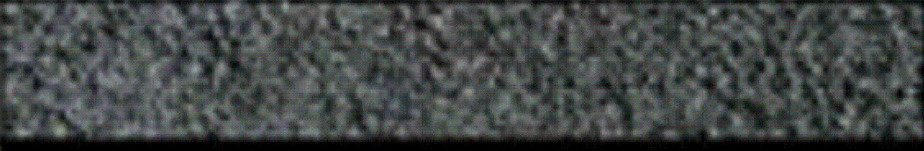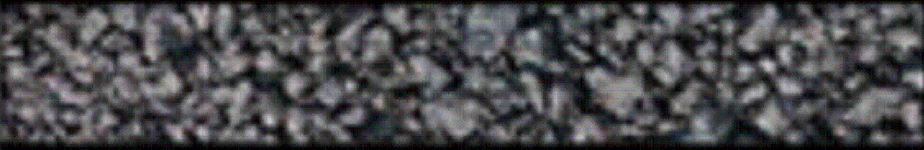CAMADA	REPRESENTAÇÃO GRÁFICA	ESPESSURA (cm)
SMA		5,00
binder		6,00
rap espumado		20,00
RCC		30,00
SUBLEITO		

Imprimação (ligante)

SOLUÇÃO DE REQUALIFICAÇÃO FUNCIONAL

SEÇÃO TRANSVERSAL DA REQUALIFICAÇÃO DO PAVIMENTO

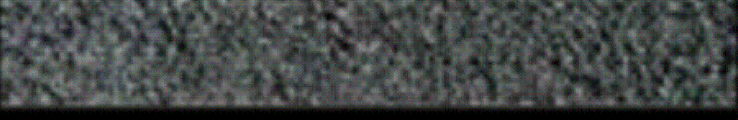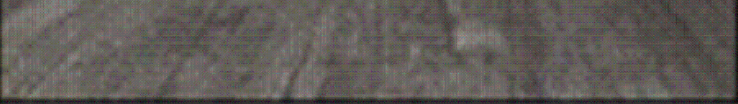CAMADA	REPRESENTAÇÃO GRÁFICA	ESPESSURA (cm)
SMA		5,00
fresagem		5,00
PAVIMENTO REMANESCENTE		

AUTOR
FRANCISCO CARLOS GOES BUENO

DESENVOLVIMENTO
Desenvolvimento

DESENHO
FRANCISCO


DATA
02/07/2025

ESCALA
s/

LEVANTAMENTO
Levantamento

REVISÃO

NUMERO DES.

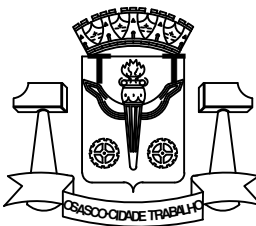

PREFEITURA DO MUNICÍPIO DE OSASCO

Secretaria de Serviços e Obras
Departamento de Obras Públicas

PROJETO DE RECAPEAMENTO ASFÁLTICO
R. PEDRO DE ALEXANDRE BROTTTO - BELA VISTA

projeto:

CONTEUDO
conteúdo:

Folha:

02/02

R. ARTUR VASCONCELOS


RUA PEDRO VIEL

R. DR. JAIME REGALO PEREIRA

R. DR. JAIME REGALO PEREIRA

T. TOMÁS SPITALETTI

N.V.

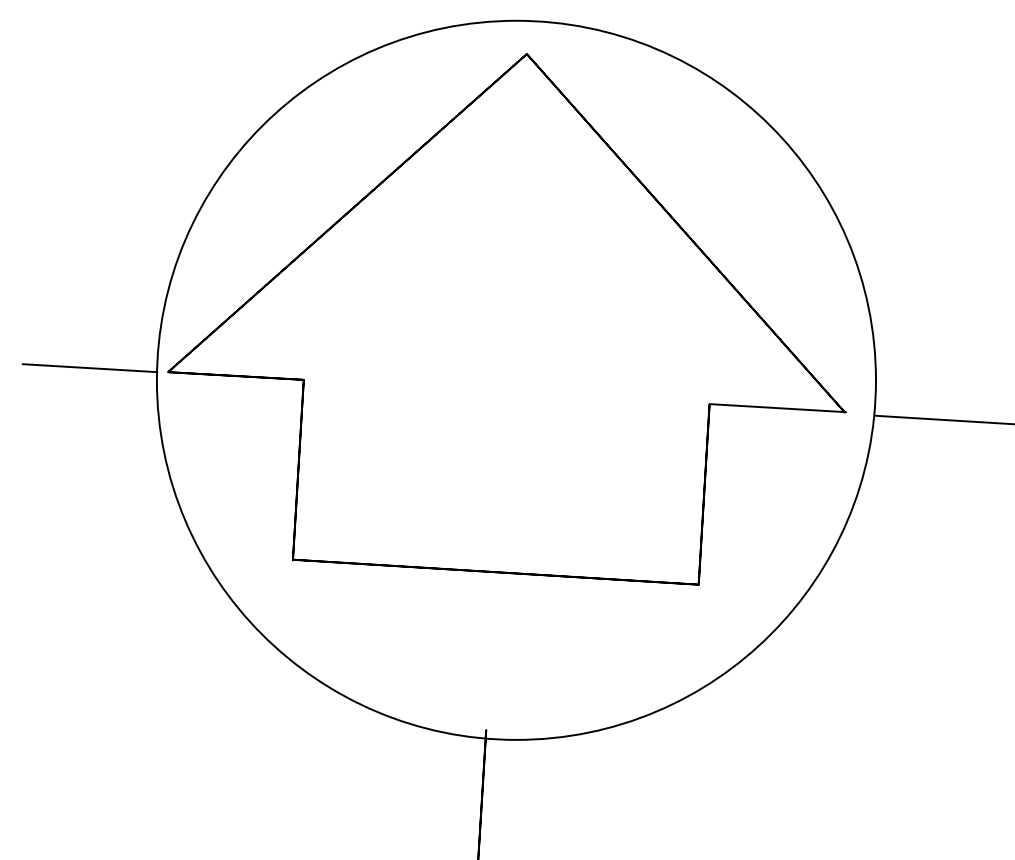

SOLUÇÃO DE REQUALIFICAÇÃO FUNCIONAL

SEÇÃO TRANSVERSAL DA REQUALIFICAÇÃO DO PAVIMENTO


CAMADA	REPRESENTAÇÃO GRÁFICA	ESPESSURA (cm)
CBUQ (FXIII)		5,00
Fresagem		5,00
PAVIMENTO REMANESCENTE		

SEÇÃO TRANSVERSAL DO REPARO PROFUNDO

CAMADA	REPRESENTAÇÃO GRÁFICA	ESPESSURA (cm)
CBUQ (FXIII)		5,00
binder		6,00
rap espumado		20,00
RCC		30,00
SUBLEITO		

Imprimação (ligante)

LEGENDA:—

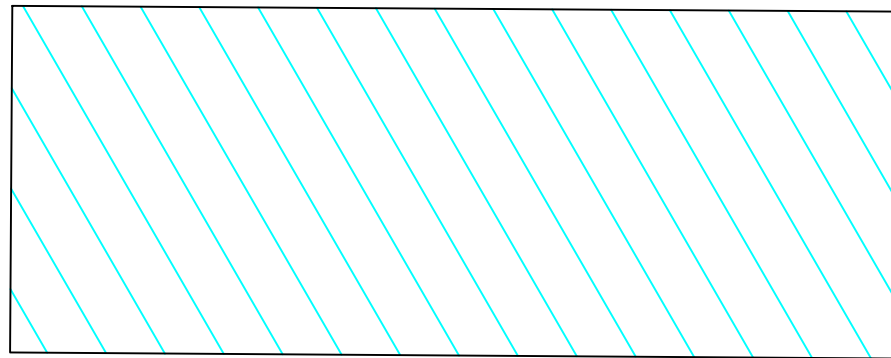

AREA DE RECAPE = 545,00M2
COMPR.= 109,00m

AUTOR
IGOR—ESTAGIÁRIO

DESENVOLVIMENTO
Desenvolvimento

DESENHO
IGOR—ESTAGIÁRIO


DATA
20/10/2025

ESCALA
s/

LEVANTAMENTO
Levantamento

REVISÃO

NUMERO DES.

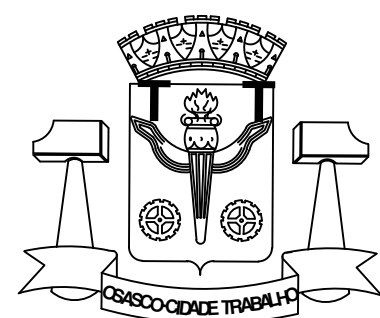

PREFEITURA DO MUNICÍPIO DE OSASCO
Secretaria de Serviços e Obras
Departamento de Obras Públicas



PROJETO DE RECAPEAMENTO ASFÁLTICO
RUA PEDRO VIEL - CENTRO

projeto:




CONTEUDO
conteúdo:

Folha:

01

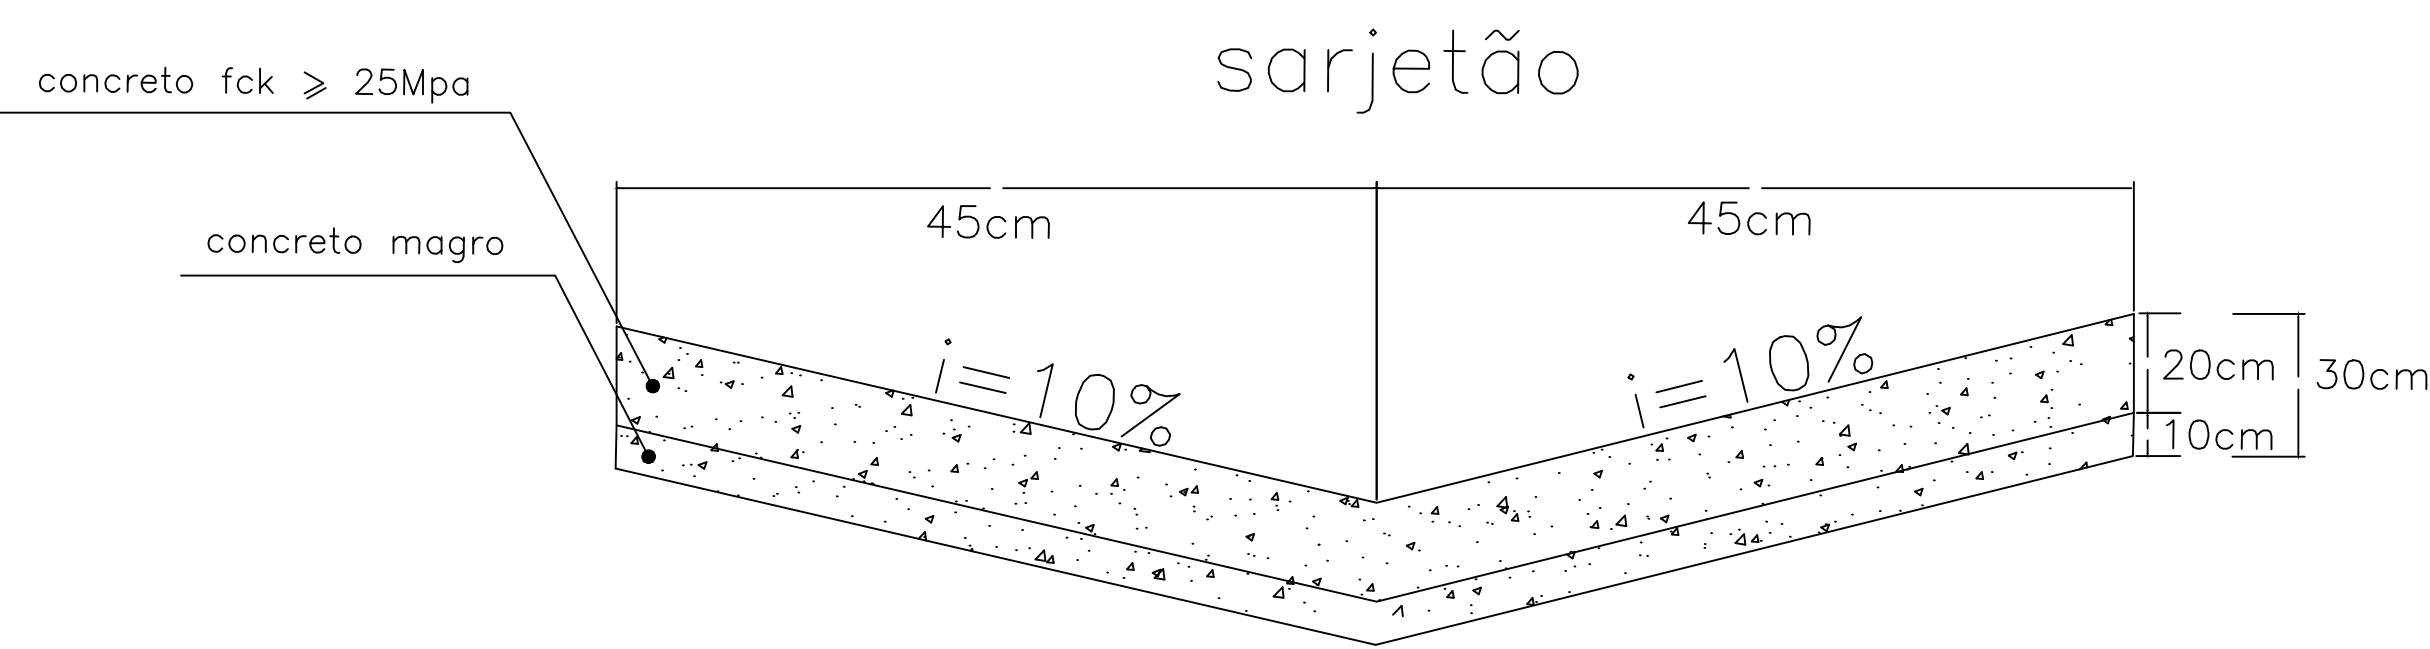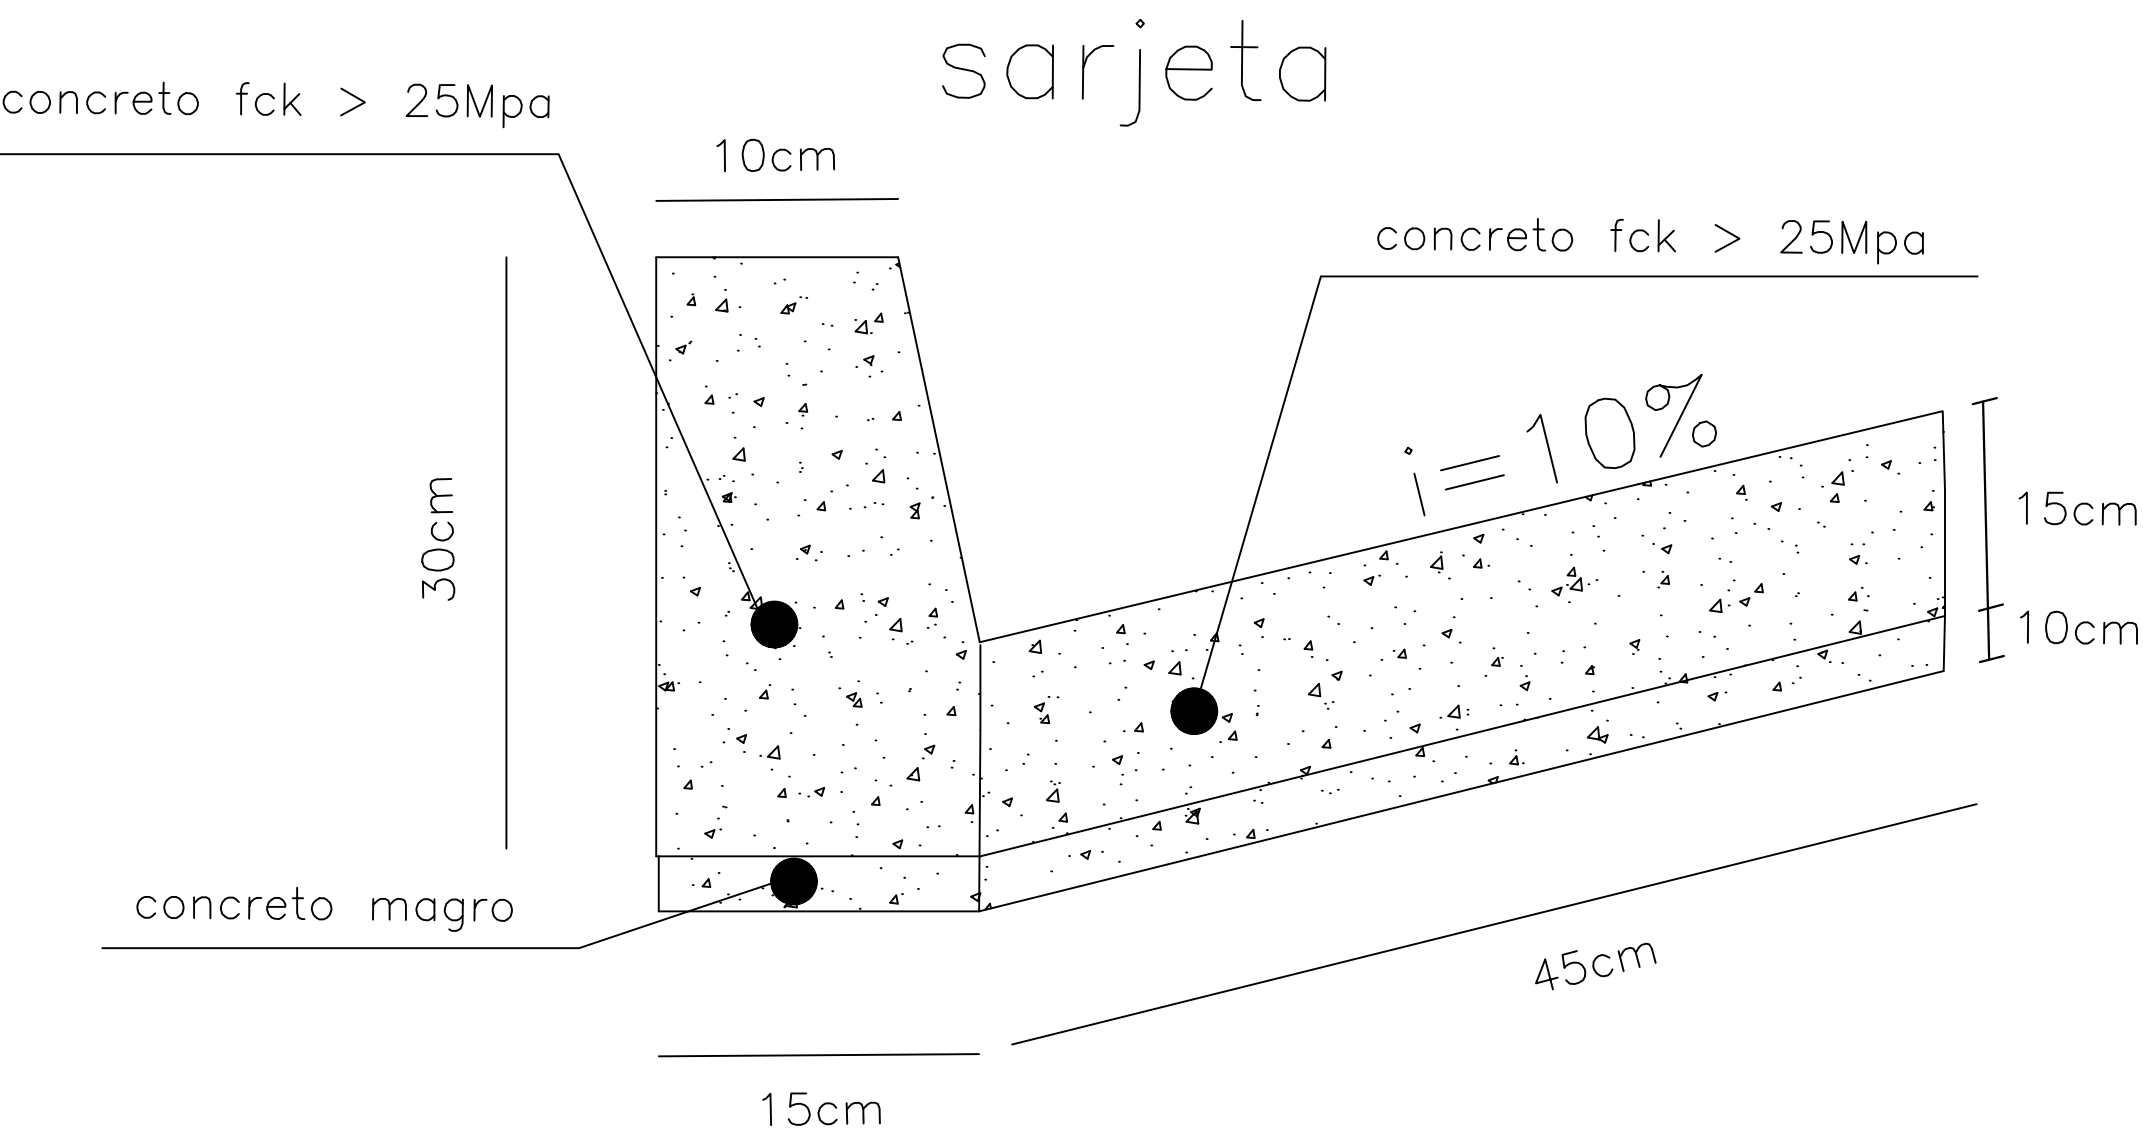

SEÇÃO TRANSVERSAL DO REPARO PROFUNDO

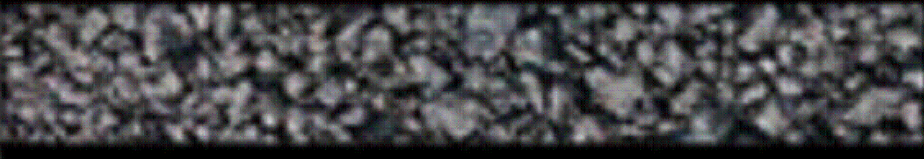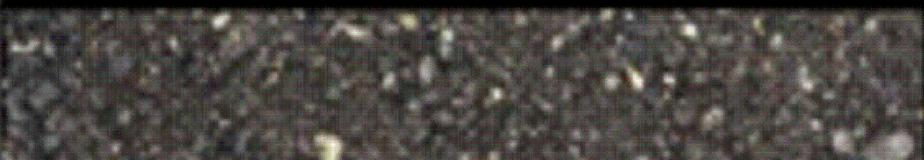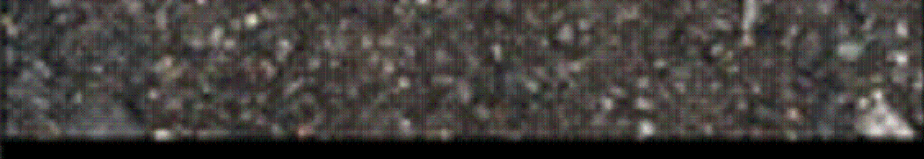CAMADA	REPRESENTAÇÃO GRÁFICA	ESPESSURA (cm)
SMA		5,00
binder		6,00
rap espumado		20,00
RCC		30,00
SUBLEITO		

Imprimação (ligante)

SOLUÇÃO DE REQUALIFICAÇÃO FUNCIONAL

SEÇÃO TRANSVERSAL DA REQUALIFICAÇÃO DO PAVIMENTO

CAMADA	REPRESENTAÇÃO GRÁFICA	ESPESSURA (cm)
SMA		5,00
fresagem		5,00
PAVIMENTO REMANESCENTE		

AUTOR
FRANCISCO CARLOS GOES BUENO

DESENVOLVIMENTO
Desenvolvimento

DESENHO
FRANCISCO


DATA
02/07/2025

ESCALA
s/

LEVANTAMENTO
Levantamento

REVISÃO

NUMERO DES.

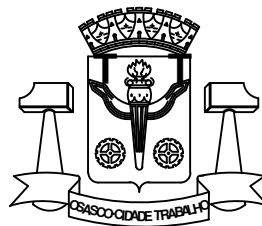

PREFEITURA DO MUNICÍPIO DE OSASCO

Secretaria de Serviços e Obras
Departamento de Obras Públicas



PROJETO DE RECAPEAMENTO ASFÁLTICO

projeto: RUA PEDRO VIEL - CENTRO


CONTEUDO
conteúdo:

Folha:

02/02

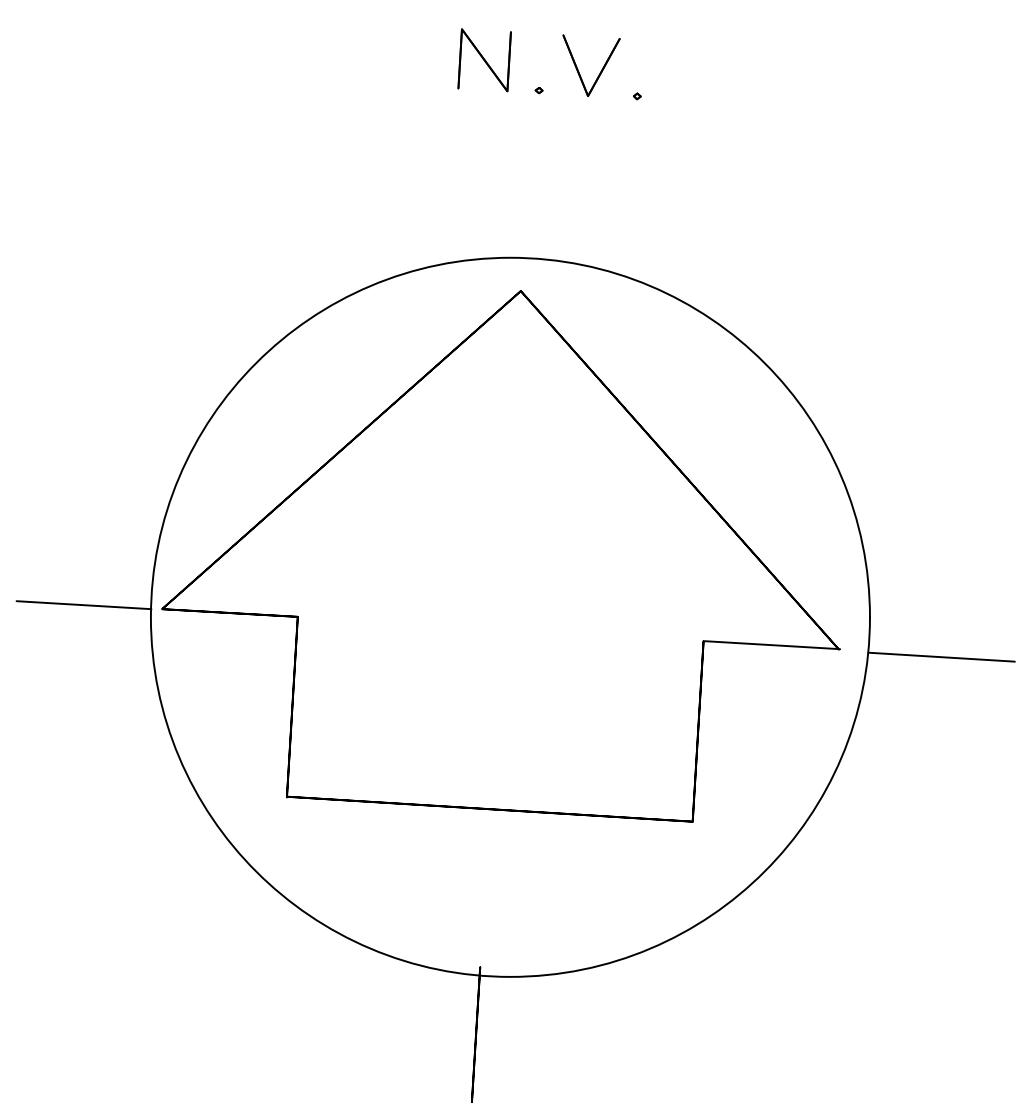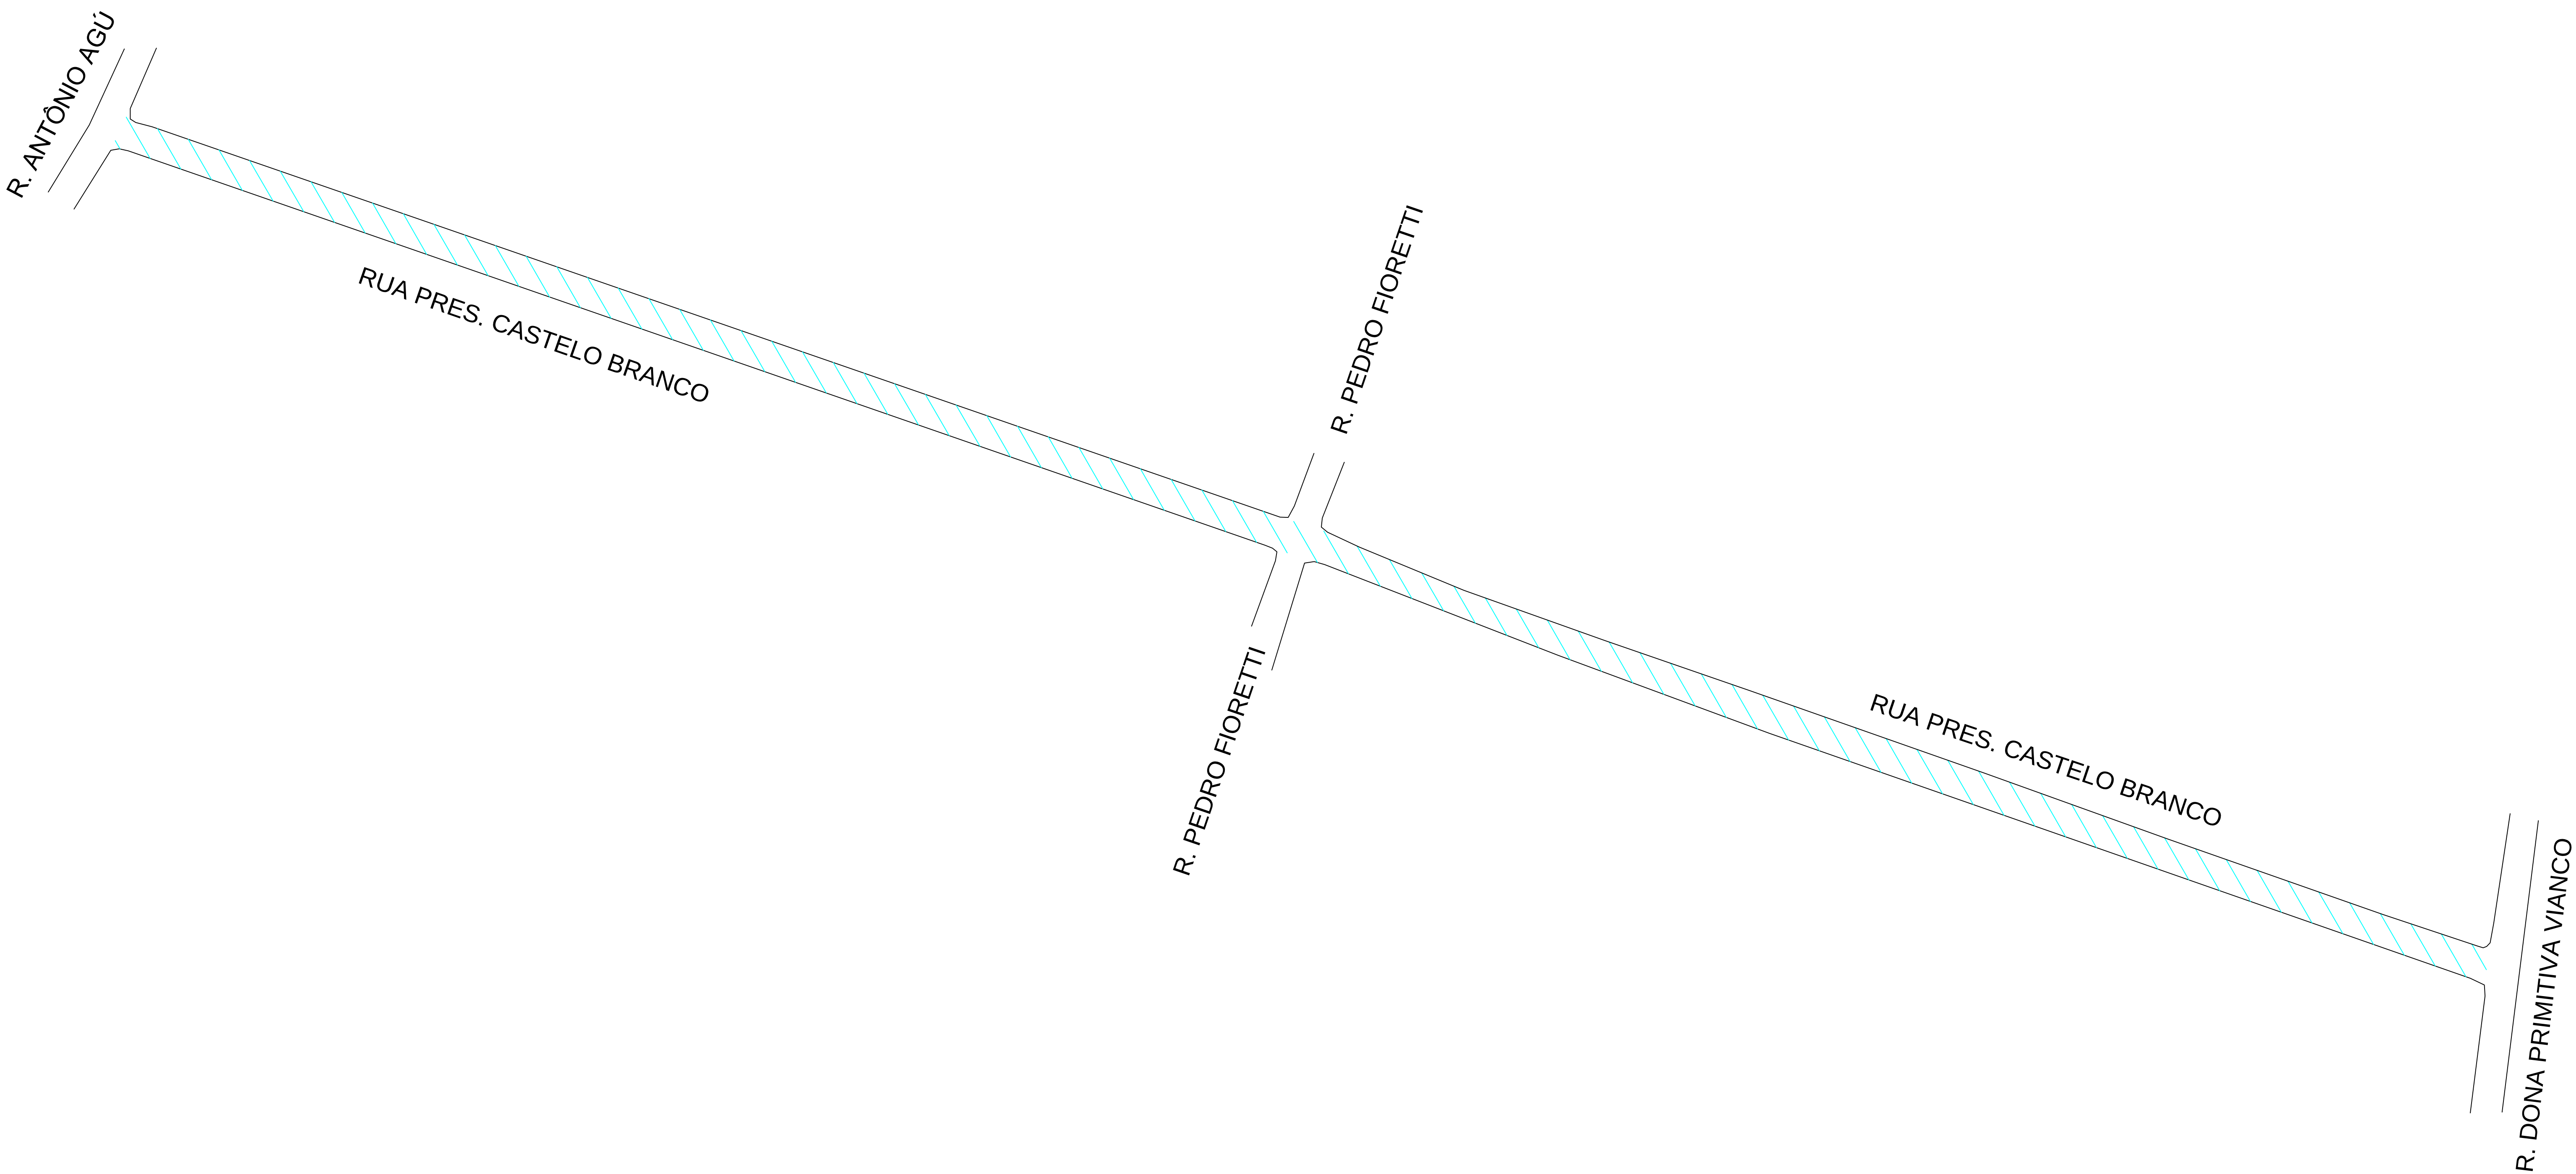

LEGENDA: —

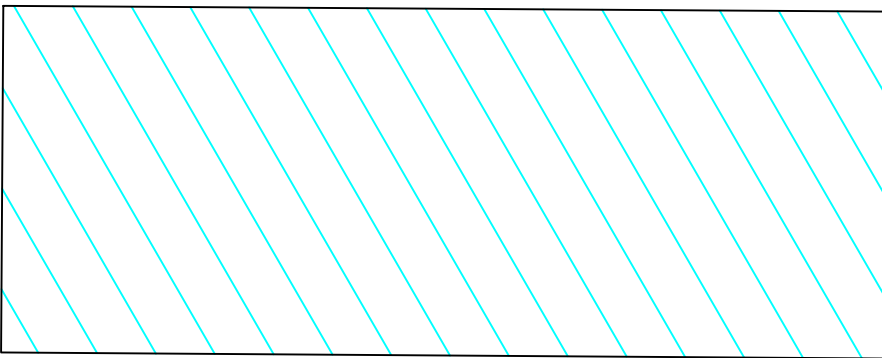

AREA DE RECAPE = 3.080,00M2
COMPR.= 440,00m

SOLUÇÃO DE REQUALIFICAÇÃO FUNCIONAL


SEÇÃO TRANSVERSAL DA REQUALIFICAÇÃO DO PAVIMENTO

CAMADA	REPRESENTAÇÃO GRÁFICA	ESPESSURA (cm)
CBUQ (FXIII)		5,00
Fresagem		5,00
	PAVIMENTO REMANESCENTE	

SEÇÃO TRANSVERSAL DO REPARO PROFUNDO

CAMADA	REPRESENTAÇÃO GRÁFICA	ESPESSURA (cm)
CBUQ (FXIII)		5,00
binder		6,00
rap espumado		20,00
RCC		30,00
	SUBLEITO	

Imprimação (ligante)

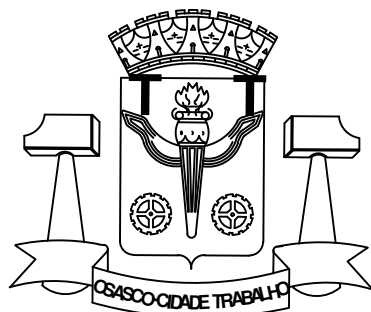

PREFEITURA DO MUNICÍPIO DE OSASCO
Secretaria de Serviços e Obras
Departamento de Obras Públicas



PROJETO DE RECAPEAMENTO ASFÁLTICO
R. PRES. CASTELO BRANCO - CENTRO

projeto:




CONTEUDO
conteúdo:

Folha:

01

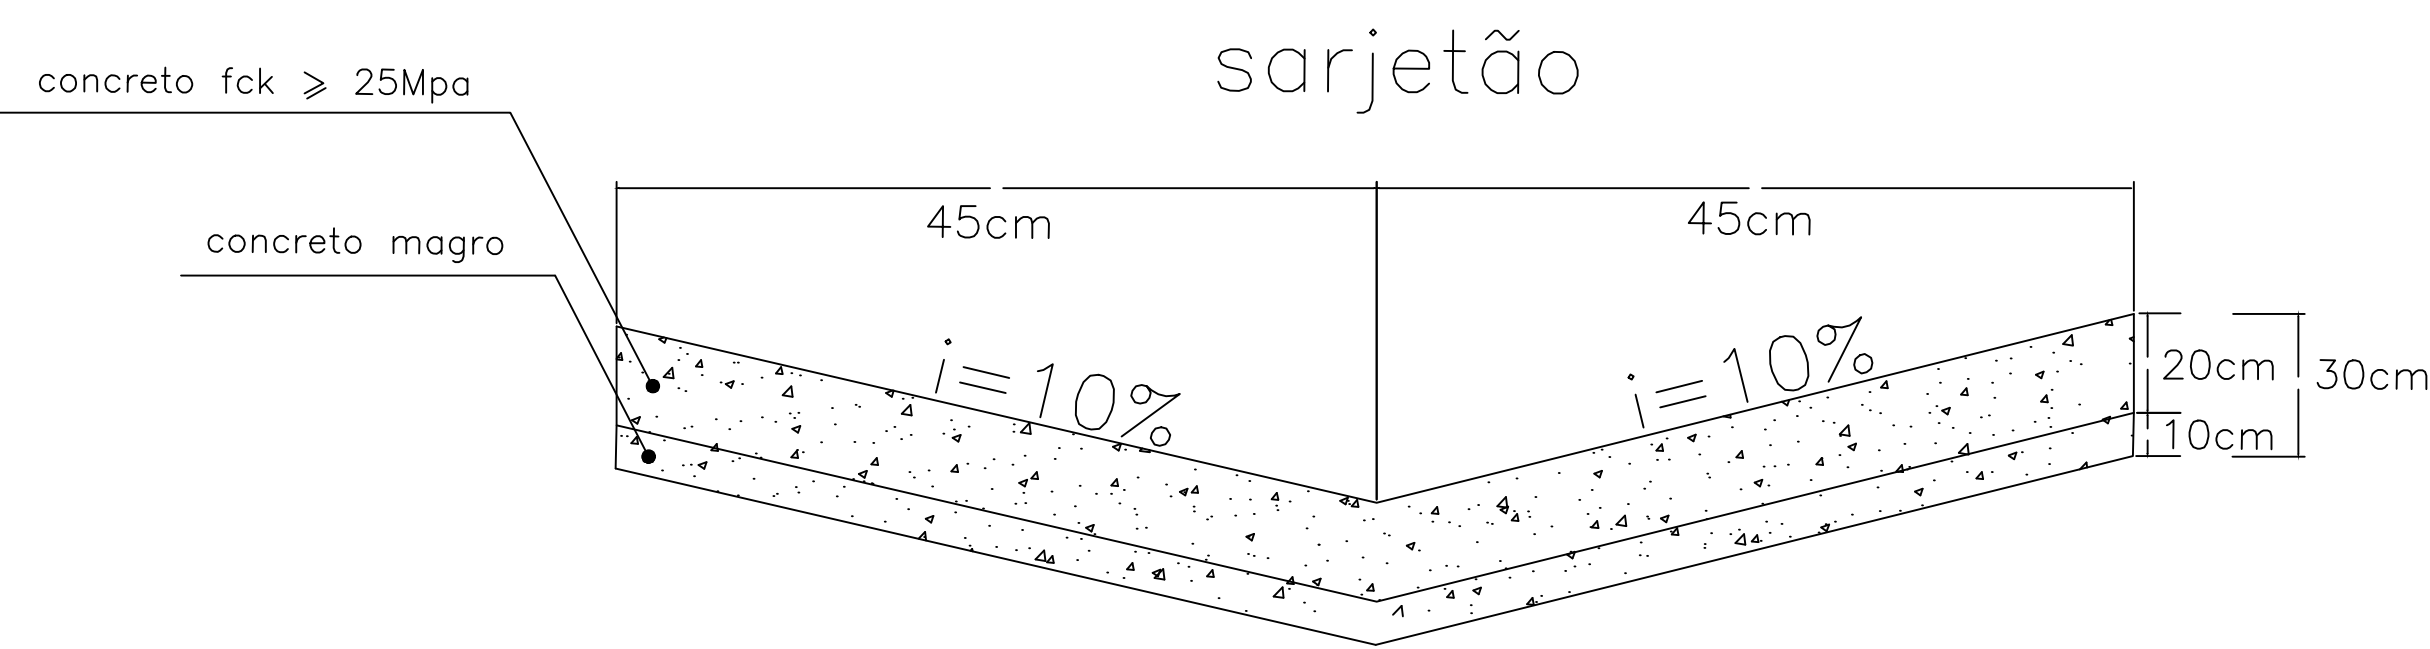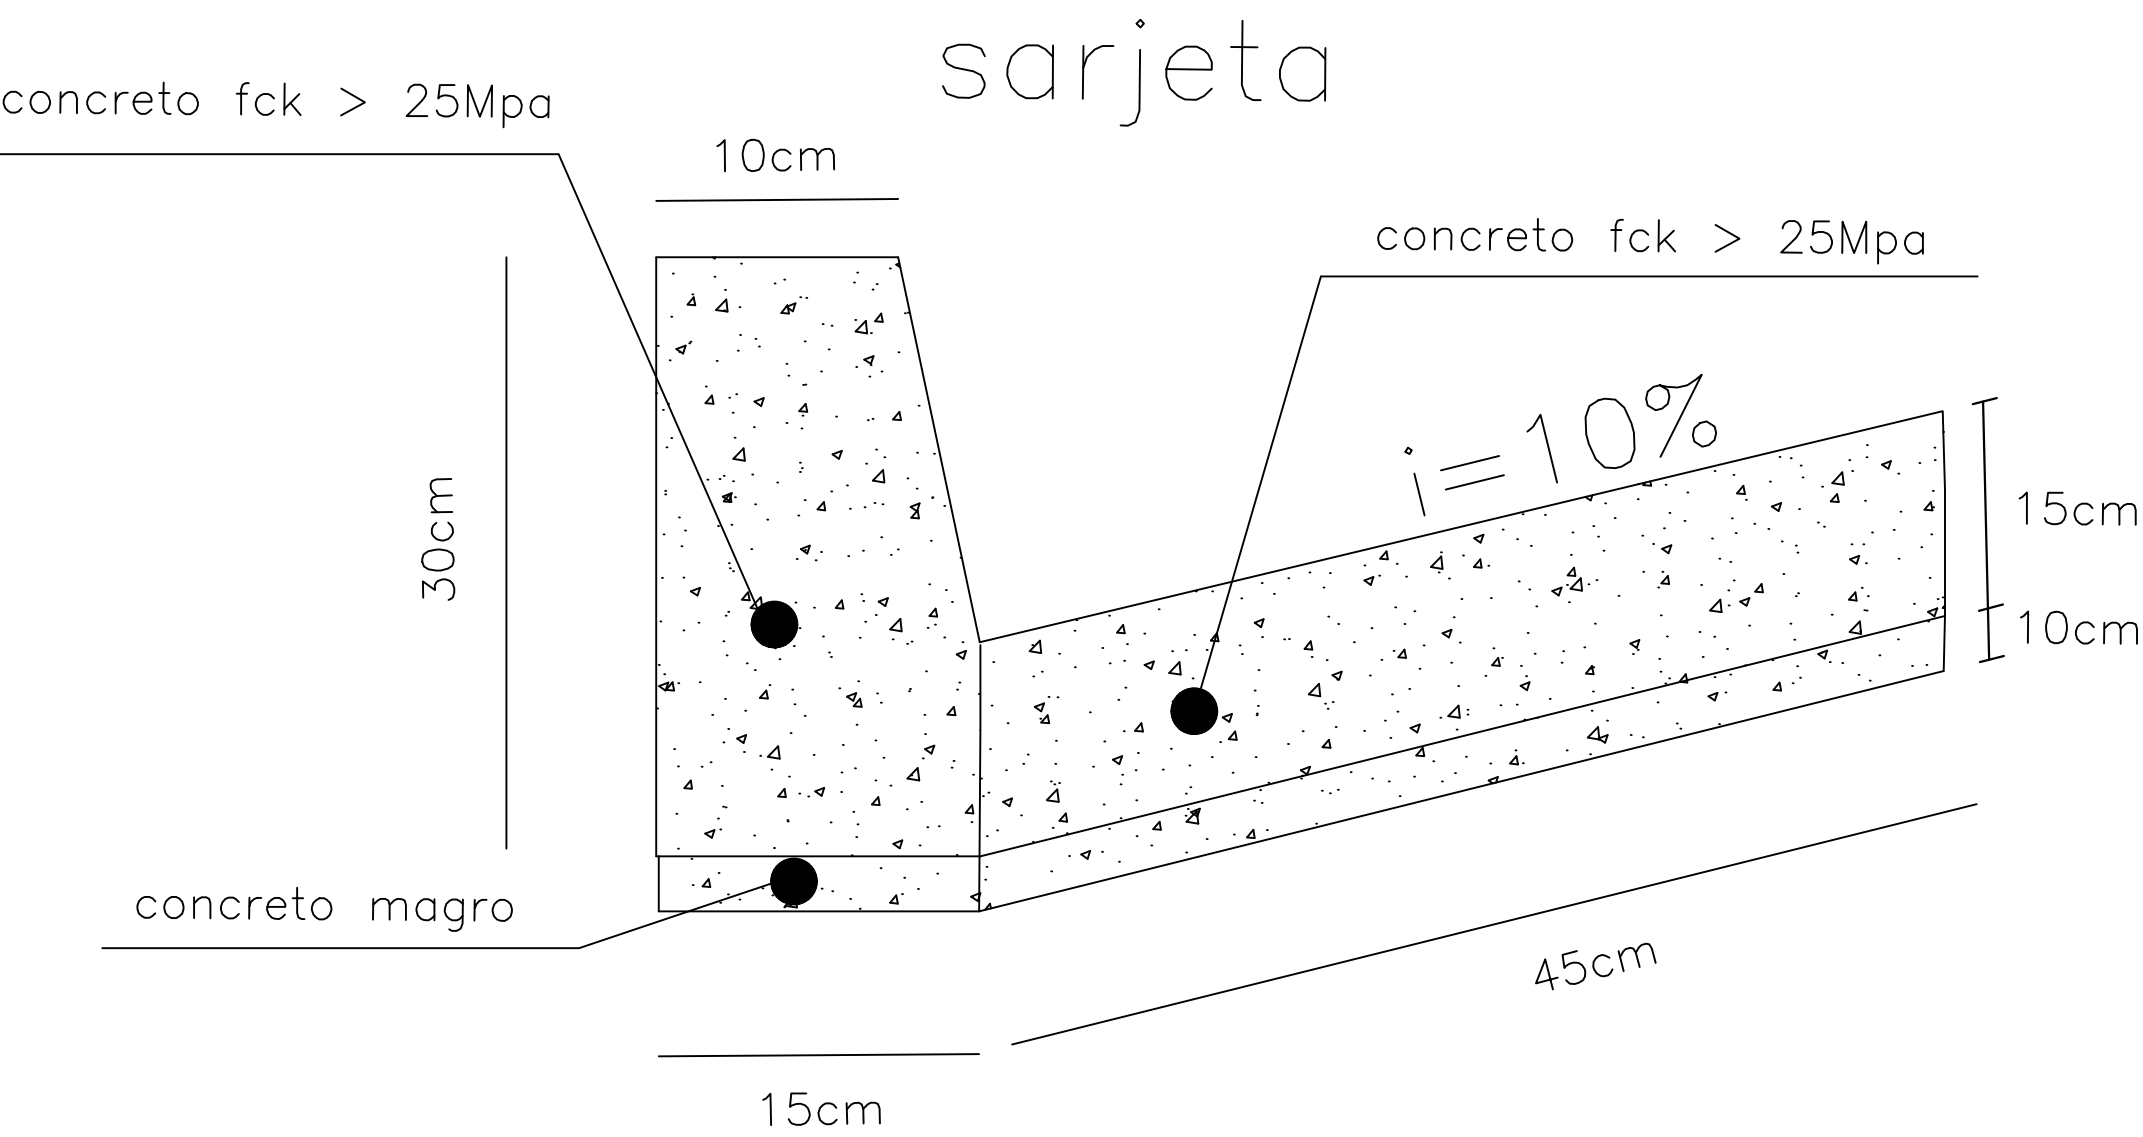


SEÇÃO TRANSVERSAL DO REPARO PROFUNDO

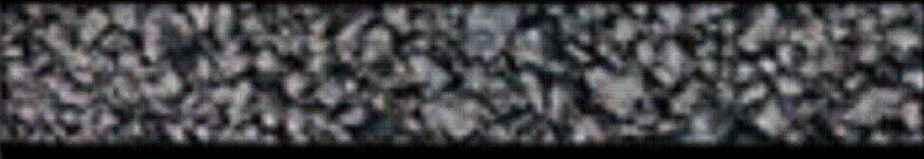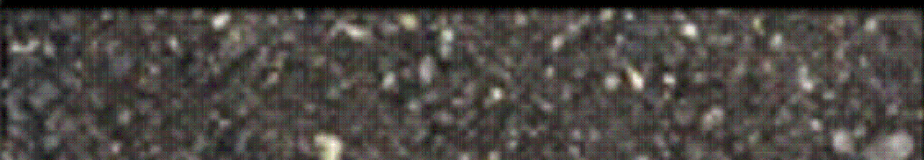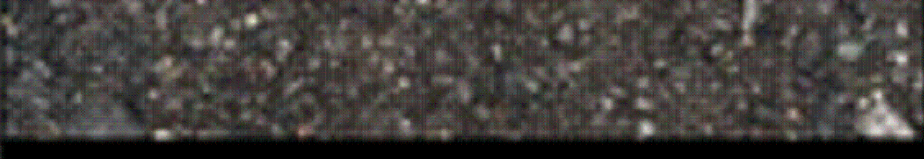CAMADA	REPRESENTAÇÃO GRÁFICA	ESPESSURA (cm)
SMA		5,00
binder		6,00
rap espumado		20,00
RCC		30,00
SUBLEITO		

Imprimação (ligante)

SOLUÇÃO DE REQUALIFICAÇÃO FUNCIONAL

SEÇÃO TRANSVERSAL DA REQUALIFICAÇÃO DO PAVIMENTO

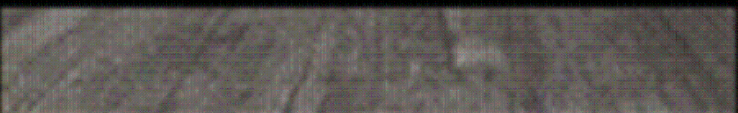CAMADA	REPRESENTAÇÃO GRÁFICA	ESPESSURA (cm)
SMA		5,00
fresagem		5,00
PAVIMENTO REMANESCENTE		

AUTOR
FRANCISCO CARLOS GOES BUENO

DESENVOLVIMENTO
Desenvolvimento

DESENHO
FRANCISCO


DATA
02/07/2025

ESCALA
s/

LEVANTAMENTO
Levantamento

REVISÃO

NUMERO DES.

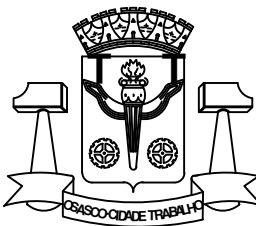

PREFEITURA DO MUNICÍPIO DE OSASCO

Secretaria de Serviços e Obras
Departamento de Obras Públicas

PROJETO DE RECAPEAMENTO ASFÁLTICO

projeto: **R. PRES. CASTELO BRANCO - CENTRO**

CONTEUDO
conteúdo:

Folha:

02/02



SOLUÇÃO DE REQUALIFICAÇÃO FUNCIONAL

SEÇÃO TRANSVERSAL DA REQUALIFICAÇÃO DO PAVIMENTO



CAMADA	REPRESENTAÇÃO GRÁFICA	ESPESSURA (cm)
CBUQ (FXIII)		5,00
Fresagem		5,00
	PAVIMENTO REMANESCENTE	

SEÇÃO TRANSVERSAL DO REPARO PROFUNDO



CAMADA	REPRESENTAÇÃO GRÁFICA	ESPESSURA (cm)
CBUQ (FXIII)		5,00
binder		6,00
rap espumado		20,00
RCC		30,00
	SUBLEITO	

Imprimação (ligante)

AUTOR IGOR—ESTAGIÁRIO		PREFEITURA DO MUNICÍPIO DE OSASCO Secretaria de Serviços e Obras Departamento de Obras Públicas	PROJETO DE RECAPEAMENTO ASFÁLTICO R. QUINZE DE NOVEMBRO - JAGUARIBE	Folha: 01
DESENVOLVIMENTO Desenvolvimento	LEVANTAMENTO Levantamento			
DESENHO IGOR—ESTAGIÁRIO	REVISÃO	projeto:	CONTEUDO conteúdo:	
DATA 21/10/2025	NUMERO DES.			
ESCALA s/				

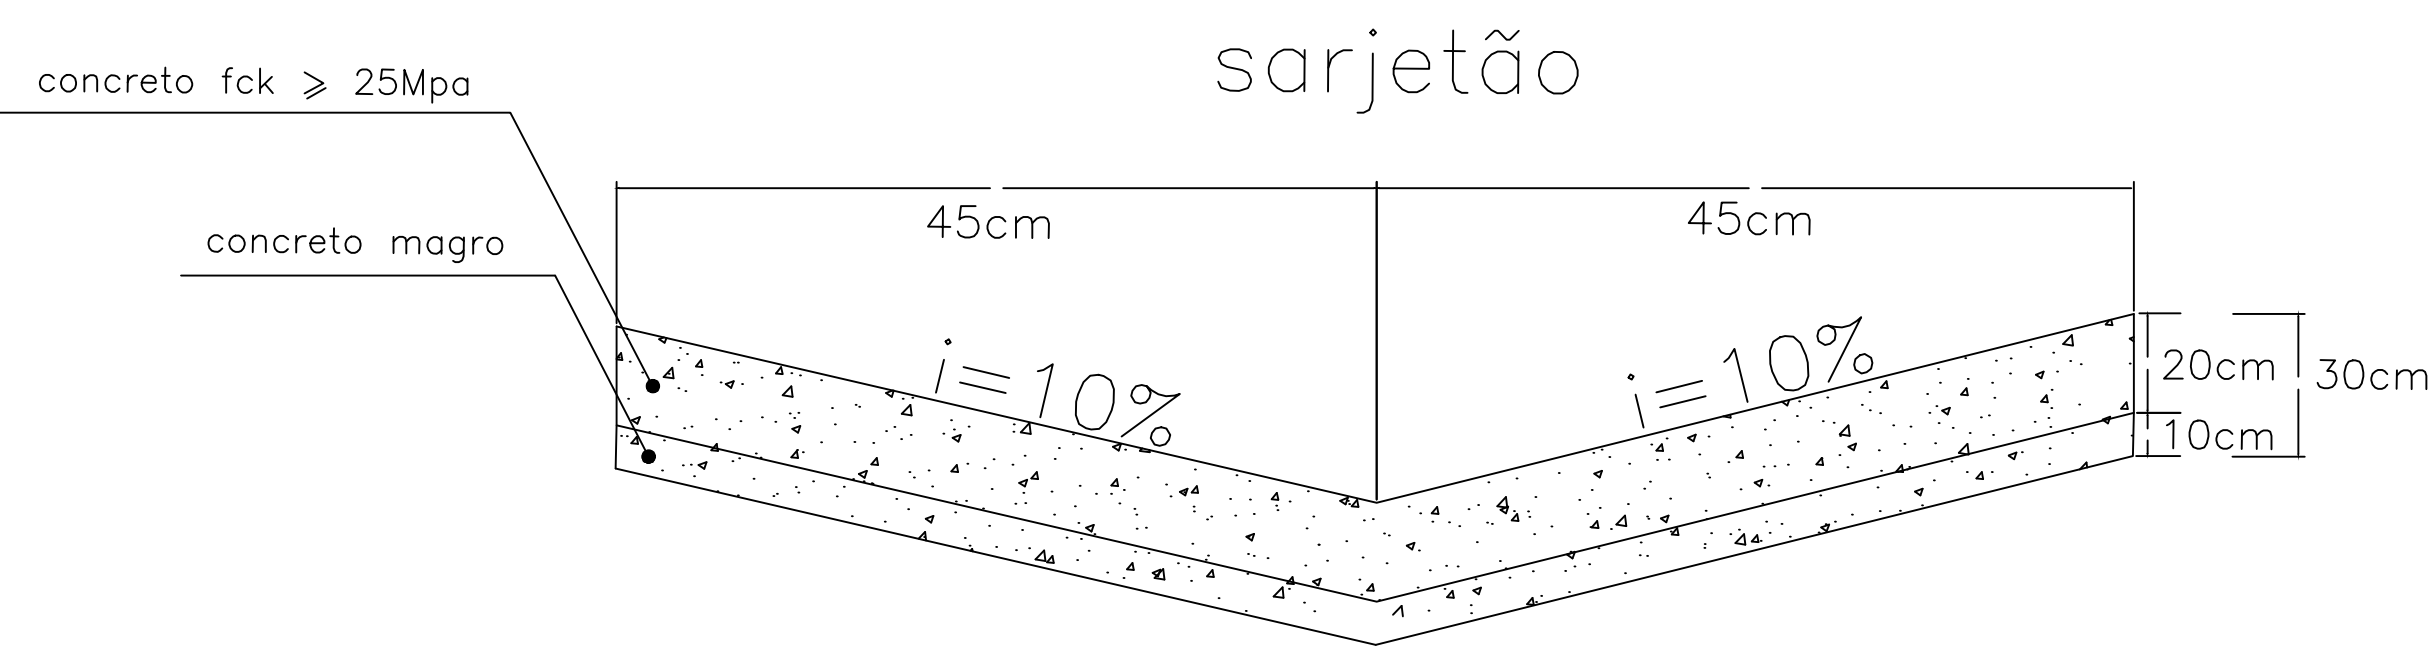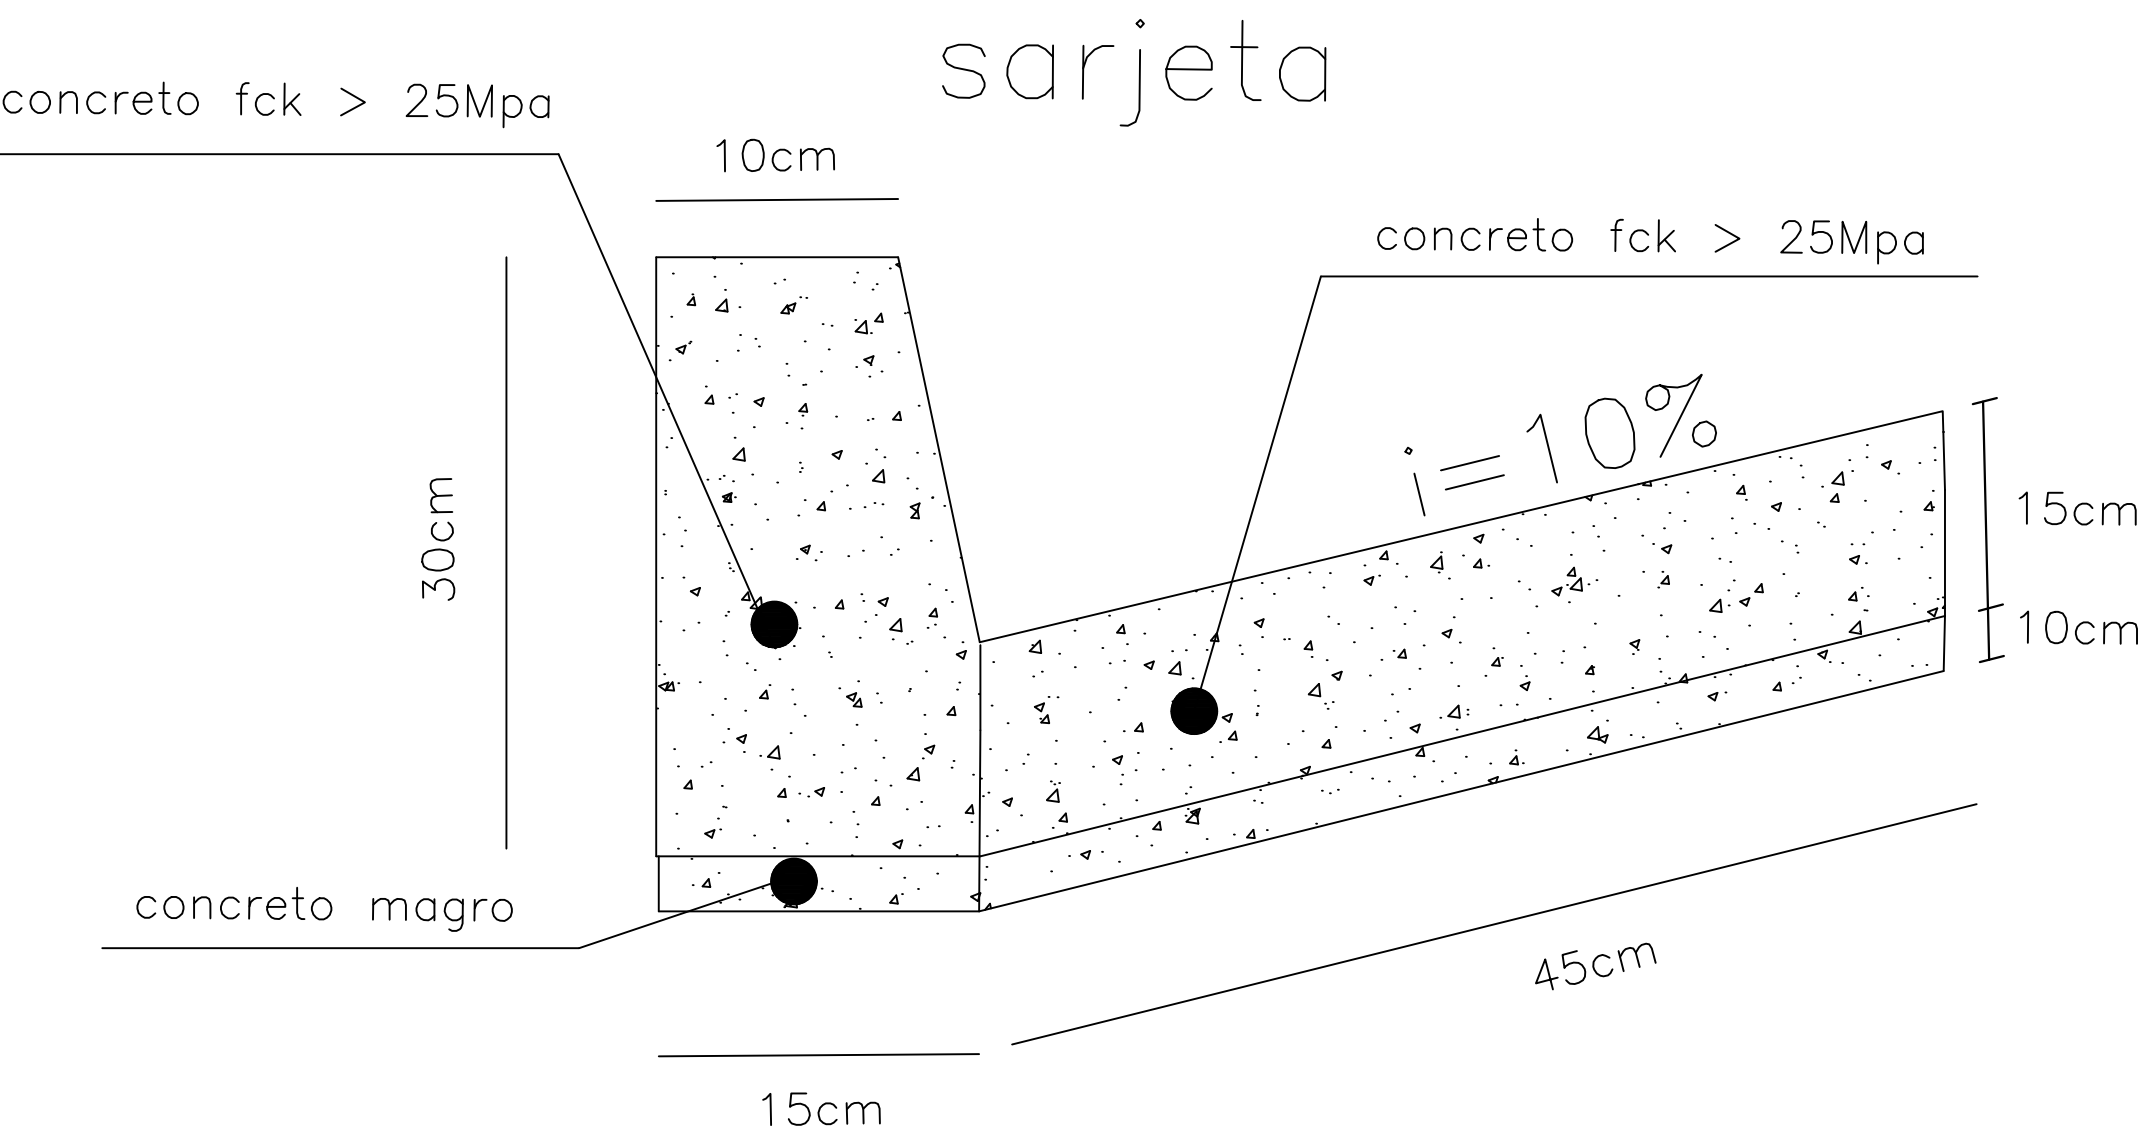


SEÇÃO TRANSVERSAL DO REPARO PROFUNDO

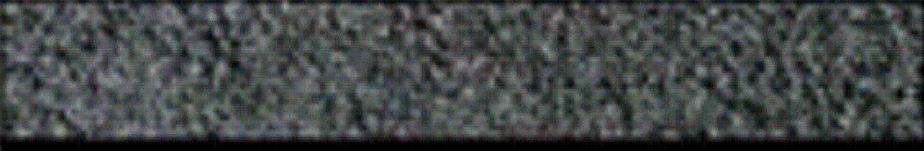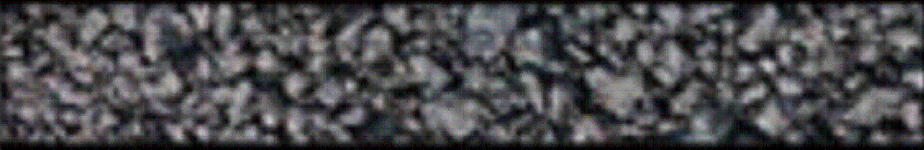CAMADA	REPRESENTAÇÃO GRÁFICA	ESPESSURA (cm)
SMA		5,00
binder		6,00
rap espumado		20,00
RCC		30,00
SUBLEITO		

Imprimação (ligante)

SOLUÇÃO DE REQUALIFICAÇÃO FUNCIONAL

SEÇÃO TRANSVERSAL DA REQUALIFICAÇÃO DO PAVIMENTO

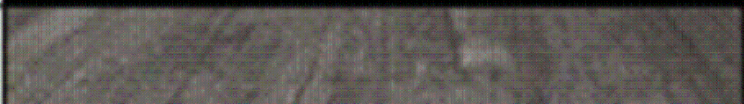CAMADA	REPRESENTAÇÃO GRÁFICA	ESPESSURA (cm)
SMA		5,00
fresagem		5,00
PAVIMENTO REMANESCENTE		

AUTOR
FRANCISCO CARLOS GOES BUENO

DESENVOLVIMENTO
Desenvolvimento

DESENHO
FRANCISCO


DATA
02/07/2025

ESCALA
s/

LEVANTAMENTO
Levantamento

REVISÃO

NUMERO DES.

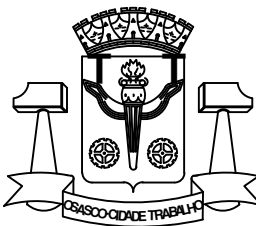

PREFEITURA DO MUNICÍPIO DE OSASCO

Secretaria de Serviços e Obras
Departamento de Obras Públicas


PROJETO DE RECAPEAMENTO ASFÁLTICO

projeto: R. QUINZE DE NOVEMBRO - JAGUARIBE


CONTEUDO
conteúdo:

Folha:

02/02

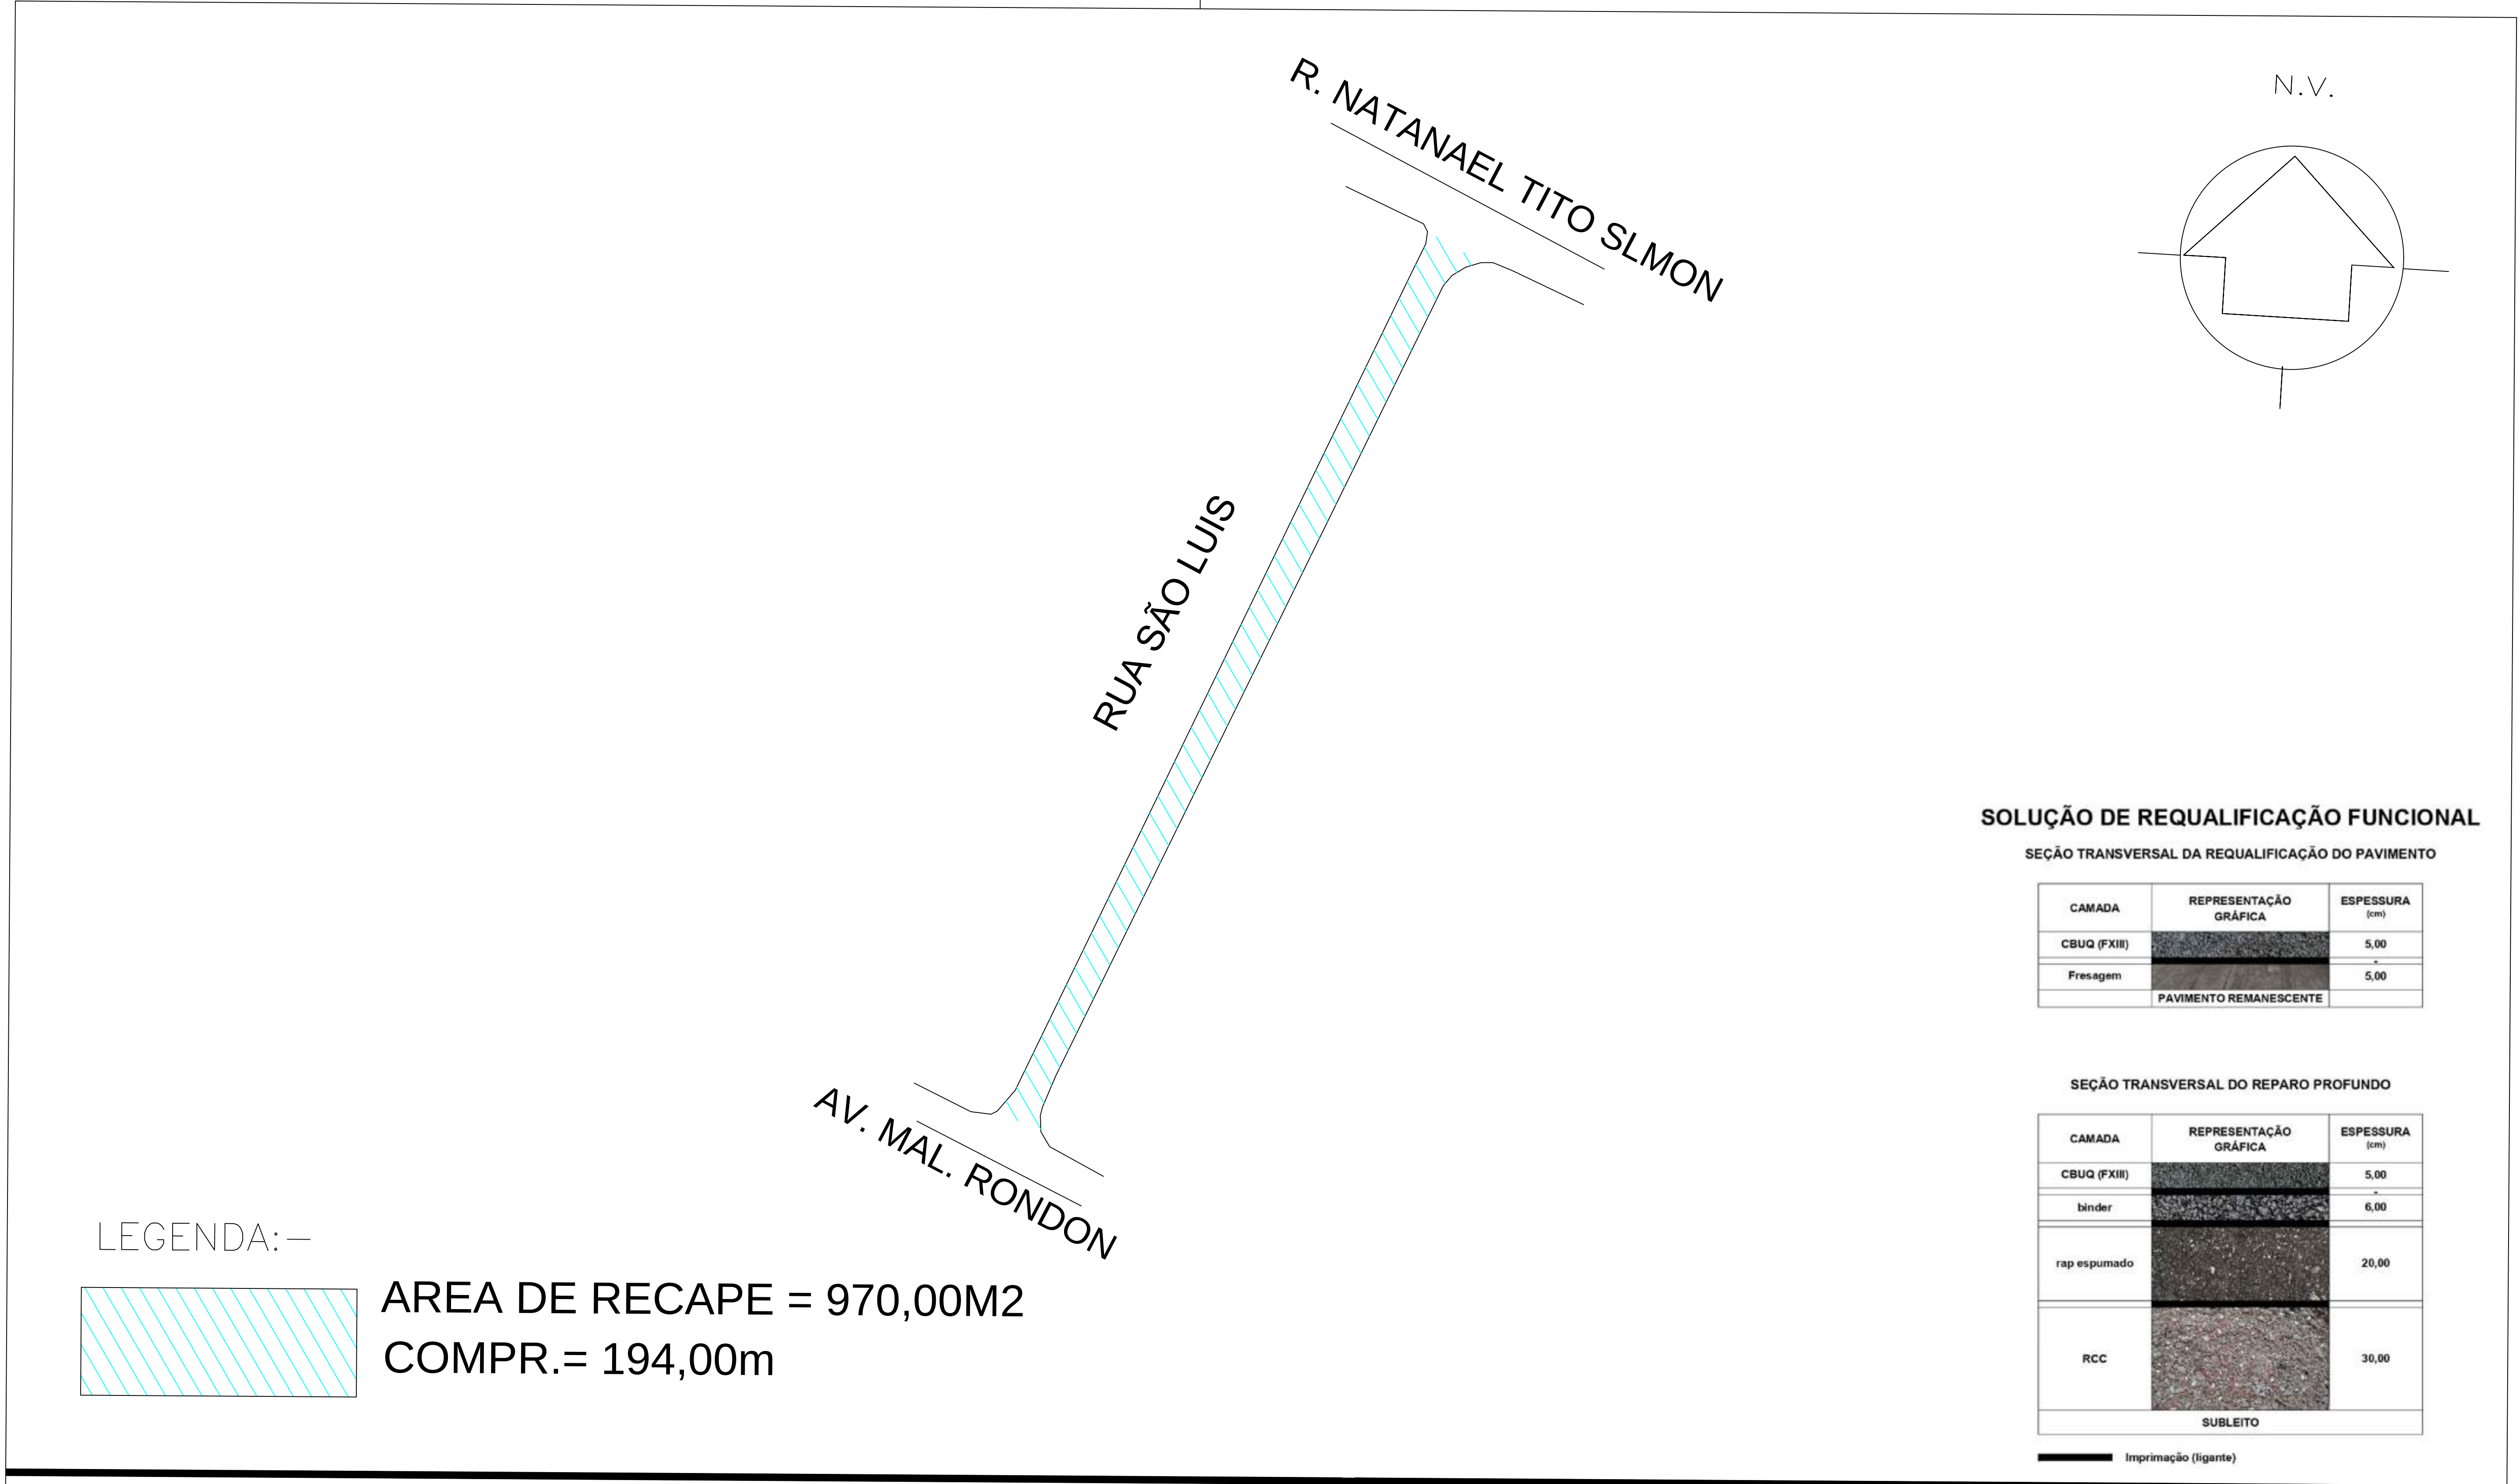

LEGENDA:—

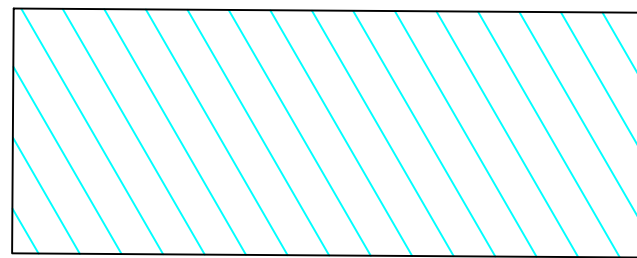

AREA DE RECAPE = 970,00M2
COMPR.= 194,00m

SOLUÇÃO DE REQUALIFICAÇÃO FUNCIONAL


SEÇÃO TRANSVERSAL DA REQUALIFICAÇÃO DO PAVIMENTO



CAMADA	REPRESENTAÇÃO GRÁFICA	ESPESSURA (cm)
CBUQ (FXIII)		5,00
Fresagem		5,00
PAVIMENTO REMANESCENTE		

SEÇÃO TRANSVERSAL DO REPARO PROFUNDO




CAMADA	REPRESENTAÇÃO GRÁFICA	ESPESSURA (cm)
CBUQ (FXIII)		5,00
binder		6,00
rap espumado		20,00
RCC		30,00
SUBLEITO		

Imprimação (ligante)

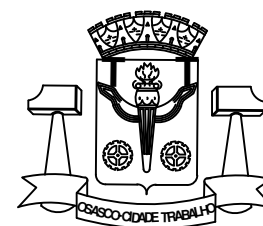AUTOR IGOR—ESTAGIÁRIO		 PREFEITURA DO MUNICÍPIO DE OSASCO Secretaria de Serviços e Obras Departamento de Obras Públicas	PROJETO DE RECAPEAMENTO ASFÁLTICO RUA SÃO LUIS - CENTRO		Folha: 01
DESENVOLVIMENTO Desenvolvimento					
DESENHO IGOR—ESTAGIÁRIO					
DATA 21/10/2025			projeto:		
ESCALA s/			CONTEUDO conteúdo:		
LEVANTAMENTO Levantamento		ARQUIVO			
REVISÃO					
NUMERO DES.					

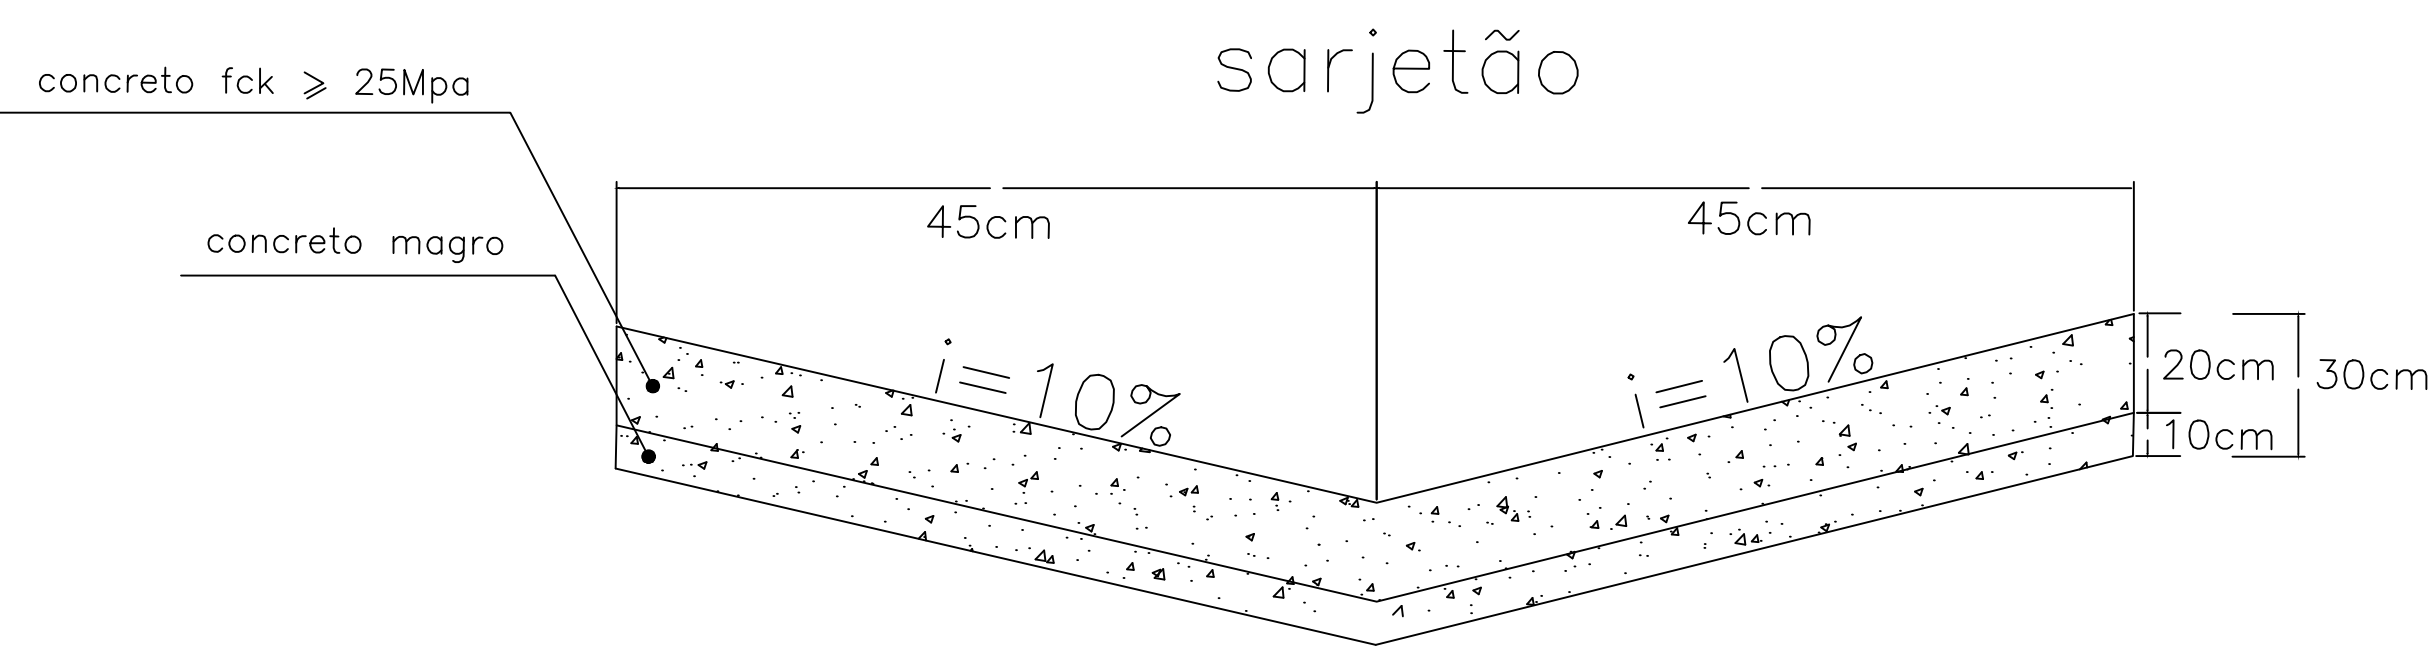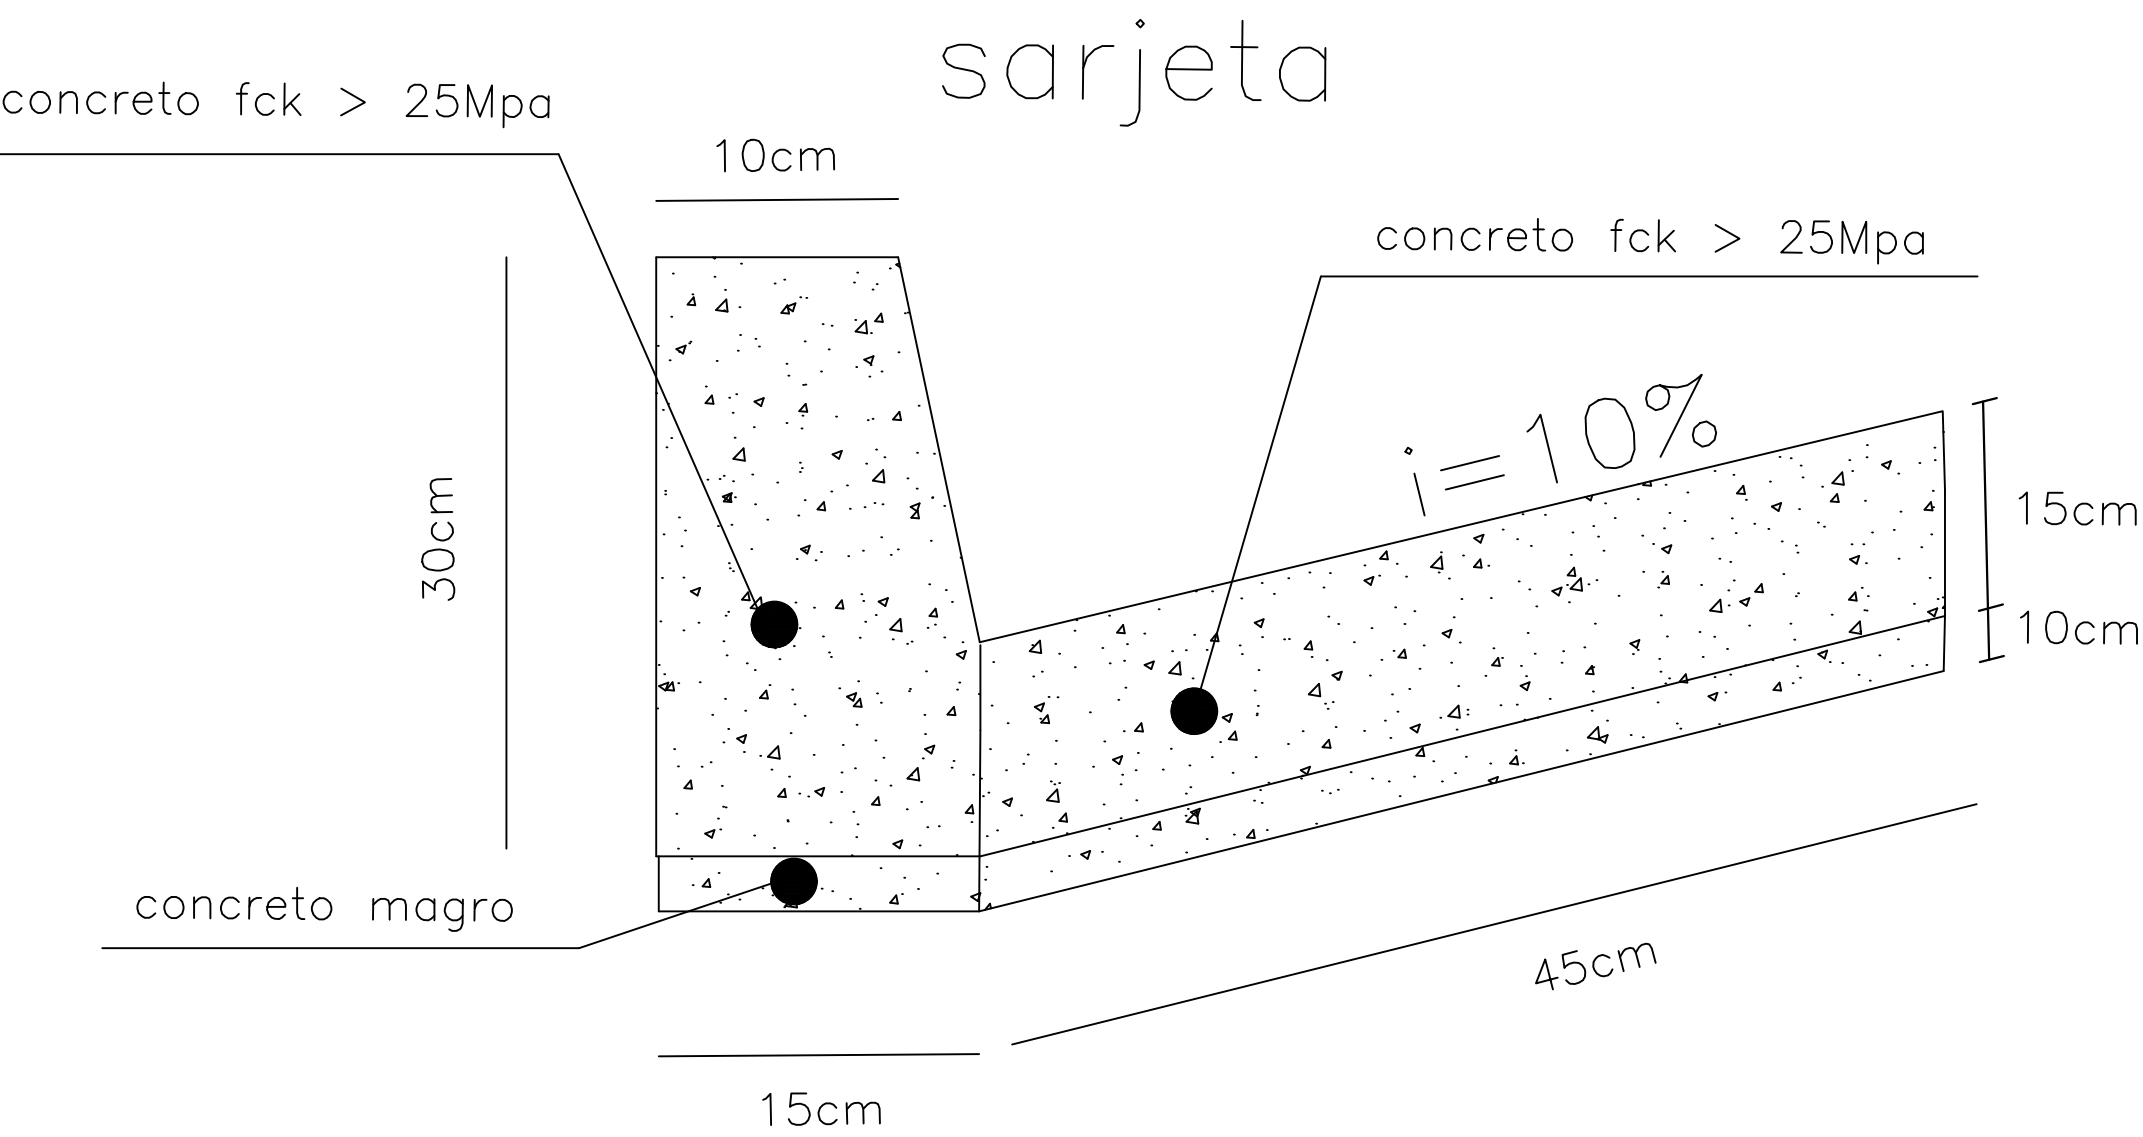


SEÇÃO TRANSVERSAL DO REPARO PROFUNDO

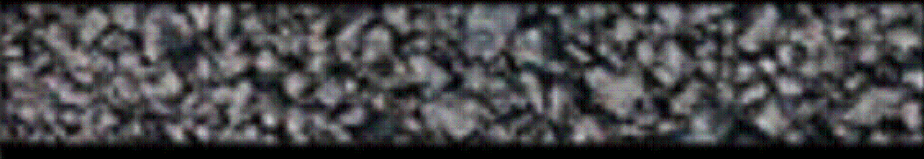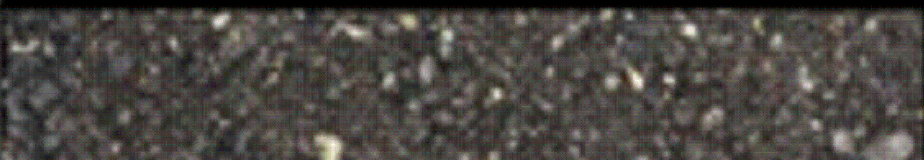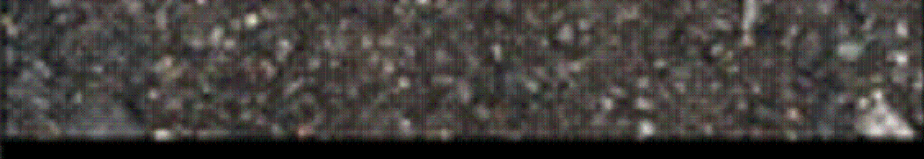CAMADA	REPRESENTAÇÃO GRÁFICA	ESPESSURA (cm)
SMA		5,00
binder		6,00
rap espumado		20,00
RCC		30,00
SUBLEITO		

Imprimação (ligante)

SOLUÇÃO DE REQUALIFICAÇÃO FUNCIONAL

SEÇÃO TRANSVERSAL DA REQUALIFICAÇÃO DO PAVIMENTO

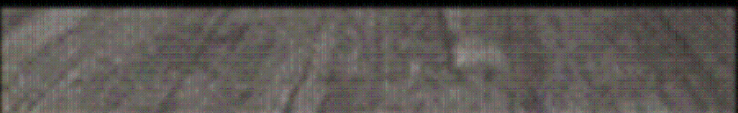CAMADA	REPRESENTAÇÃO GRÁFICA	ESPESSURA (cm)
SMA		5,00
fresagem		5,00
PAVIMENTO REMANESCENTE		

AUTOR
FRANCISCO CARLOS GOES BUENO

DESENVOLVIMENTO
Desenvolvimento

DESENHO
FRANCISCO


DATA
02/07/2025

ESCALA
s/

LEVANTAMENTO
Levantamento

REVISÃO

NUMERO DES.

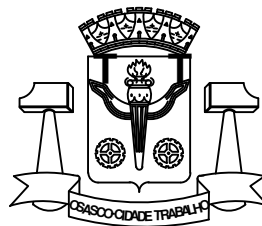

PREFEITURA DO MUNICÍPIO DE OSASCO

Secretaria de Serviços e Obras
Departamento de Obras Públicas



PROJETO DE RECAPEAMENTO ASFÁLTICO

projeto: RUA SÃO LUIS - CENTRO

CONTEUDO
conteúdo:

Folha:

02/02

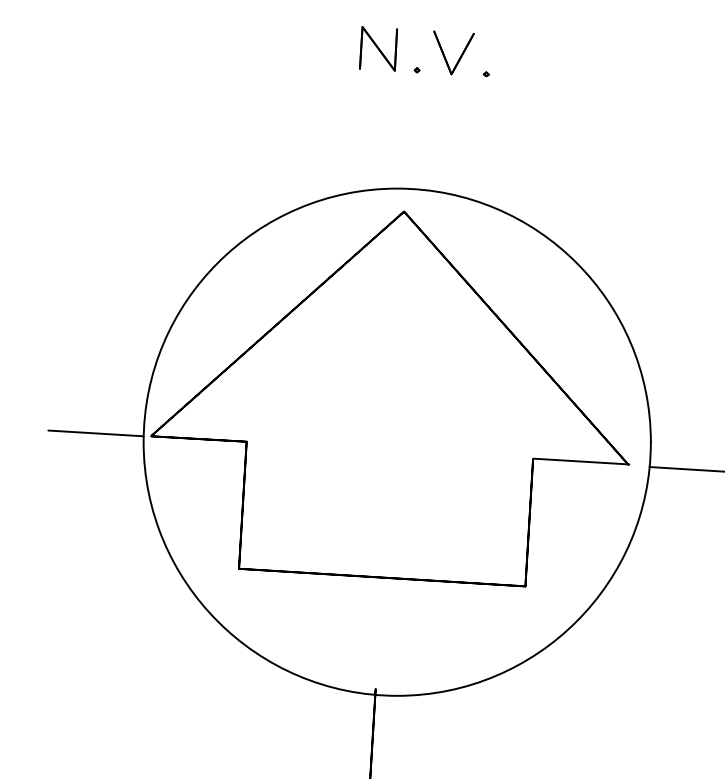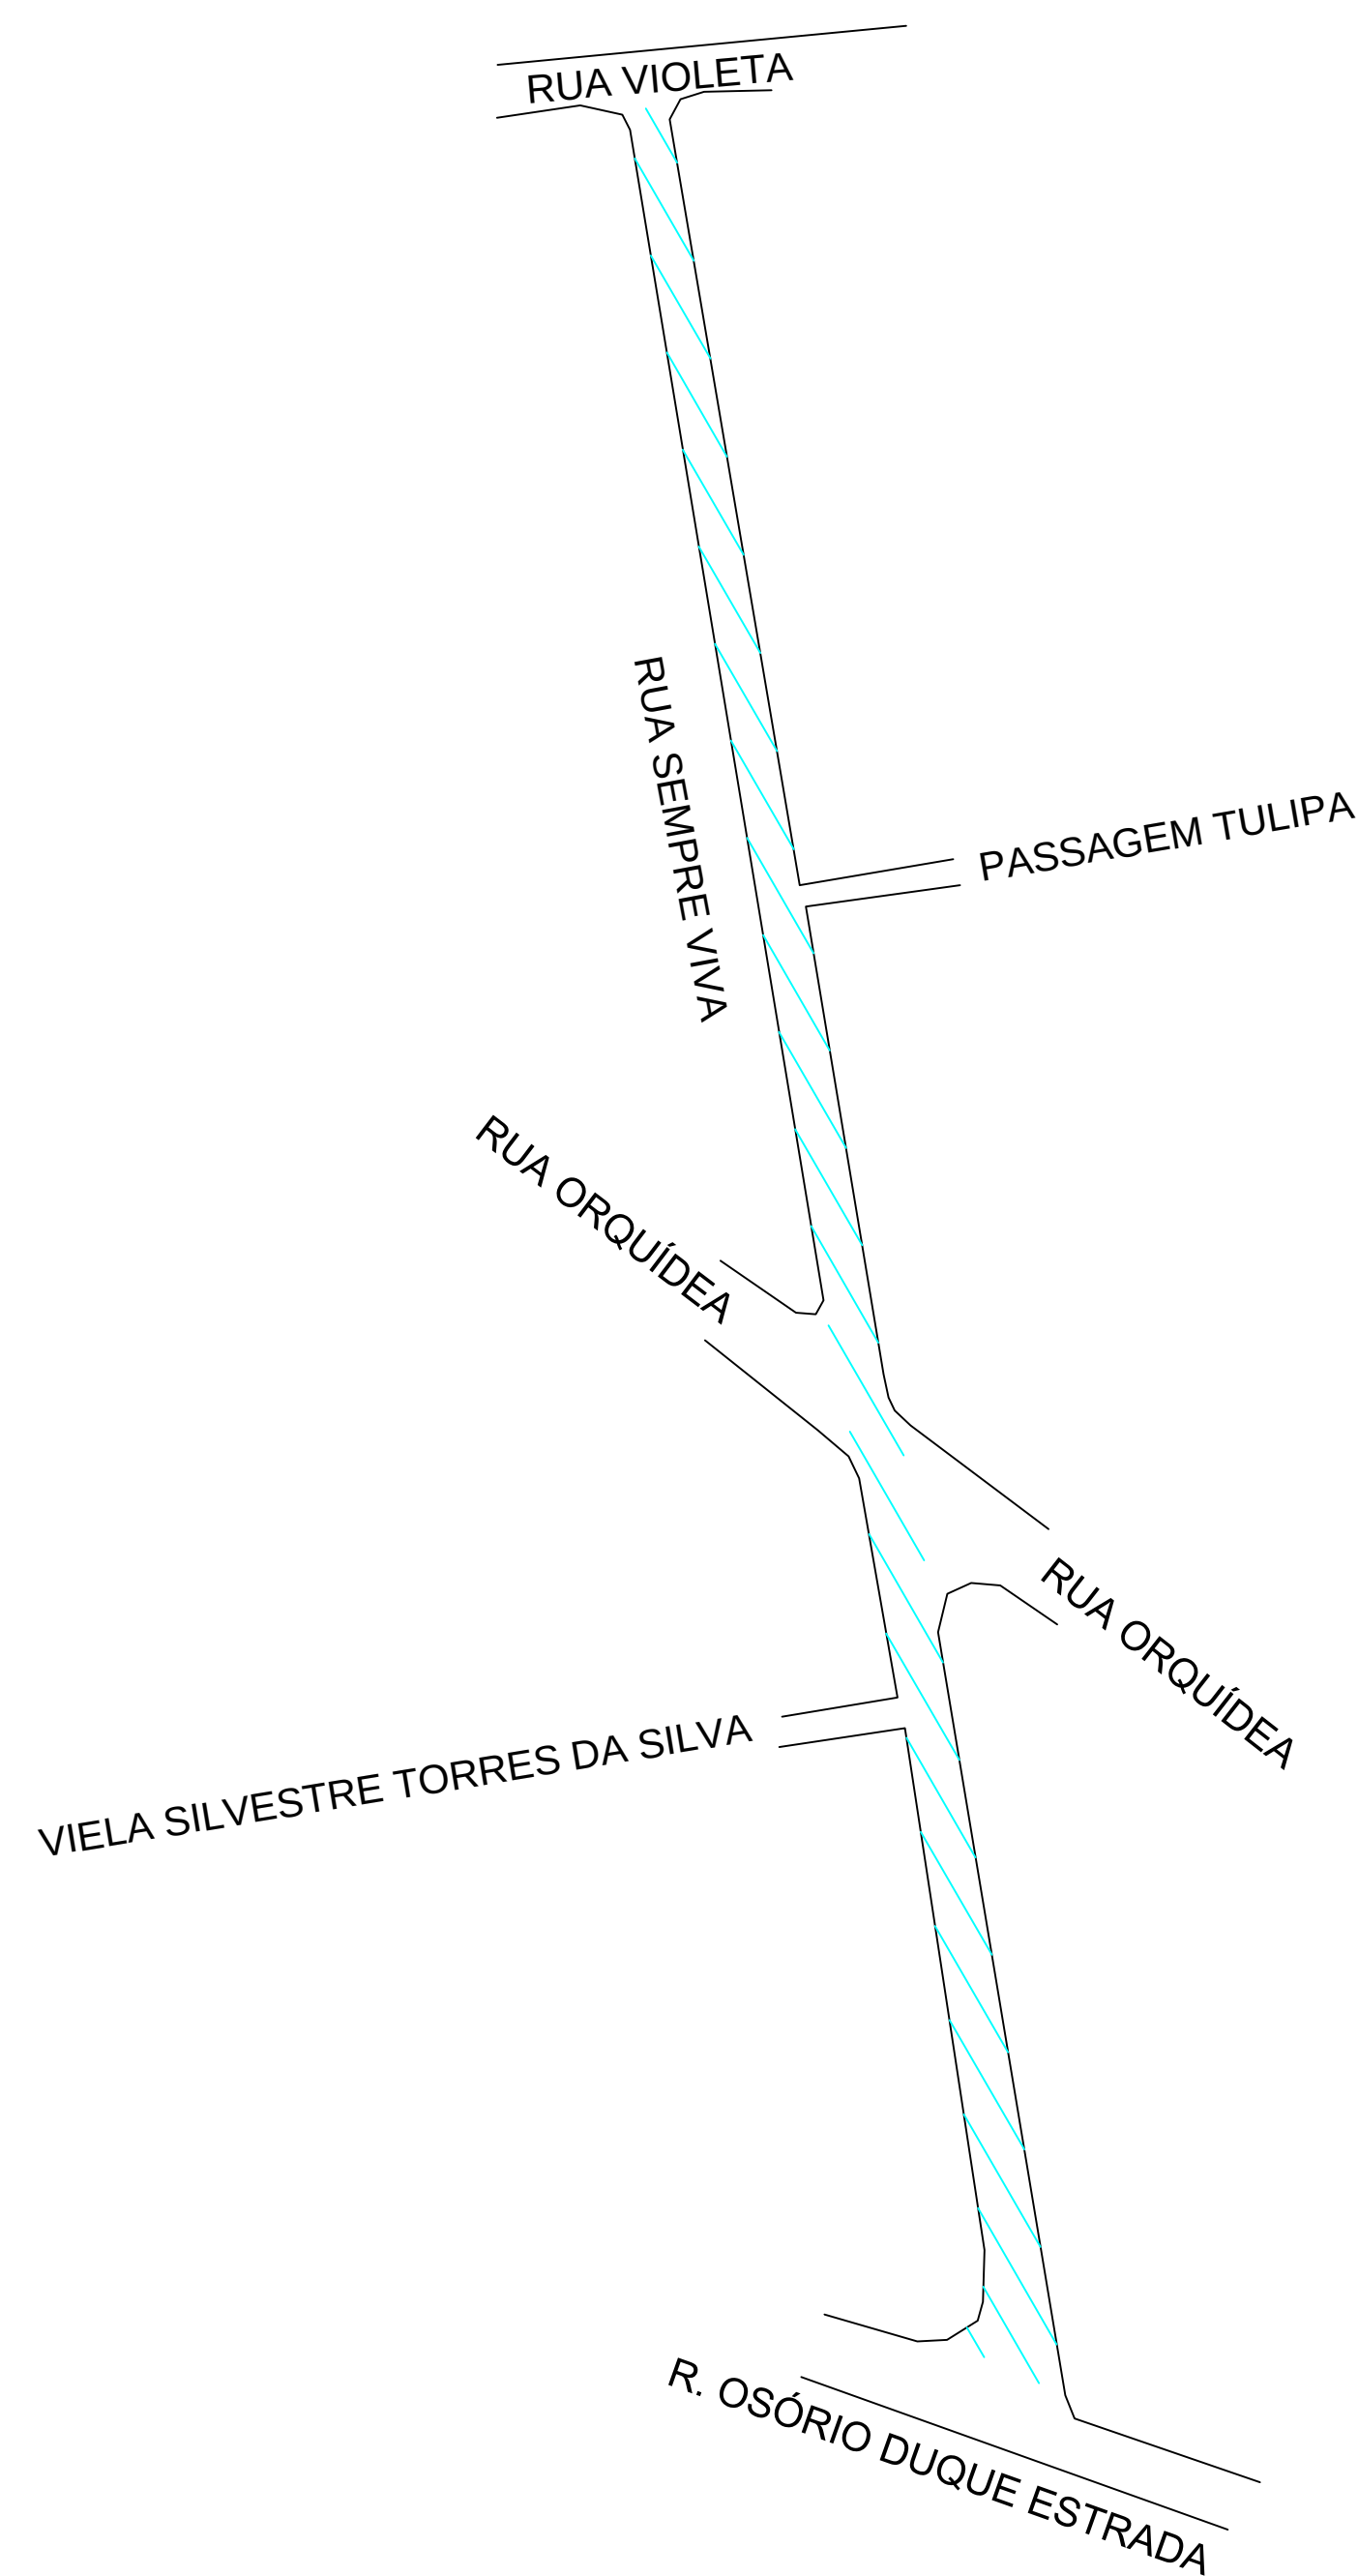

SOLUÇÃO DE REQUALIFICAÇÃO FUNCIONAL

SEÇÃO TRANSVERSAL DA REQUALIFICAÇÃO DO PAVIMENTO


CAMADA	REPRESENTAÇÃO GRÁFICA	ESPESSURA (cm)
CBUQ (FXIII)		5,00
Fresagem		5,00
PAVIMENTO REMANESCENTE		

SEÇÃO TRANSVERSAL DO REPARO PROFUNDO

CAMADA	REPRESENTAÇÃO GRÁFICA	ESPESSURA (cm)
CBUQ (FXIII)		5,00
binder		6,00
rap espumado		20,00
RCC		30,00
SUBLEITO		

Imprimação (ligante)

LEGENDA:—

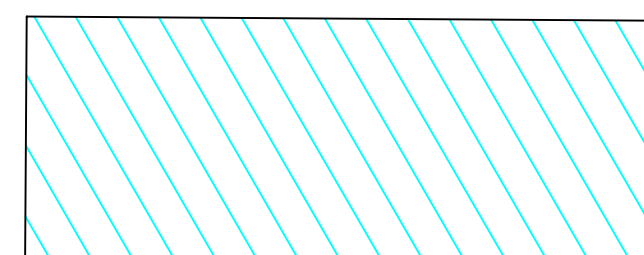

AREA DE RECAPE = 2.408,00M2
COMPR.= 344,00m

AUTOR
IGOR—ESTAGIÁRIO

DESENVOLVIMENTO
Desenvolvimento

DESENHO
IGOR—ESTAGIÁRIO


DATA
20/10/2025

ESCALA
s/

LEVANTAMENTO
Levantamento

REVISÃO

NUMERO DES.

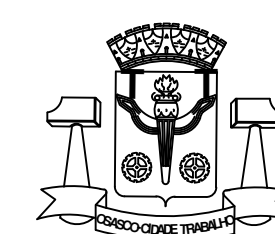

PREFEITURA DO MUNICÍPIO DE OSASCO
Secretaria de Serviços e Obras
Departamento de Obras Públicas



PROJETO DE RECAPEAMENTO ASFÁLTICO
RUA SEMPRE VIA - JD. DAS FLORES

projeto:




CONTEUDO
conteúdo:

Folha:

01

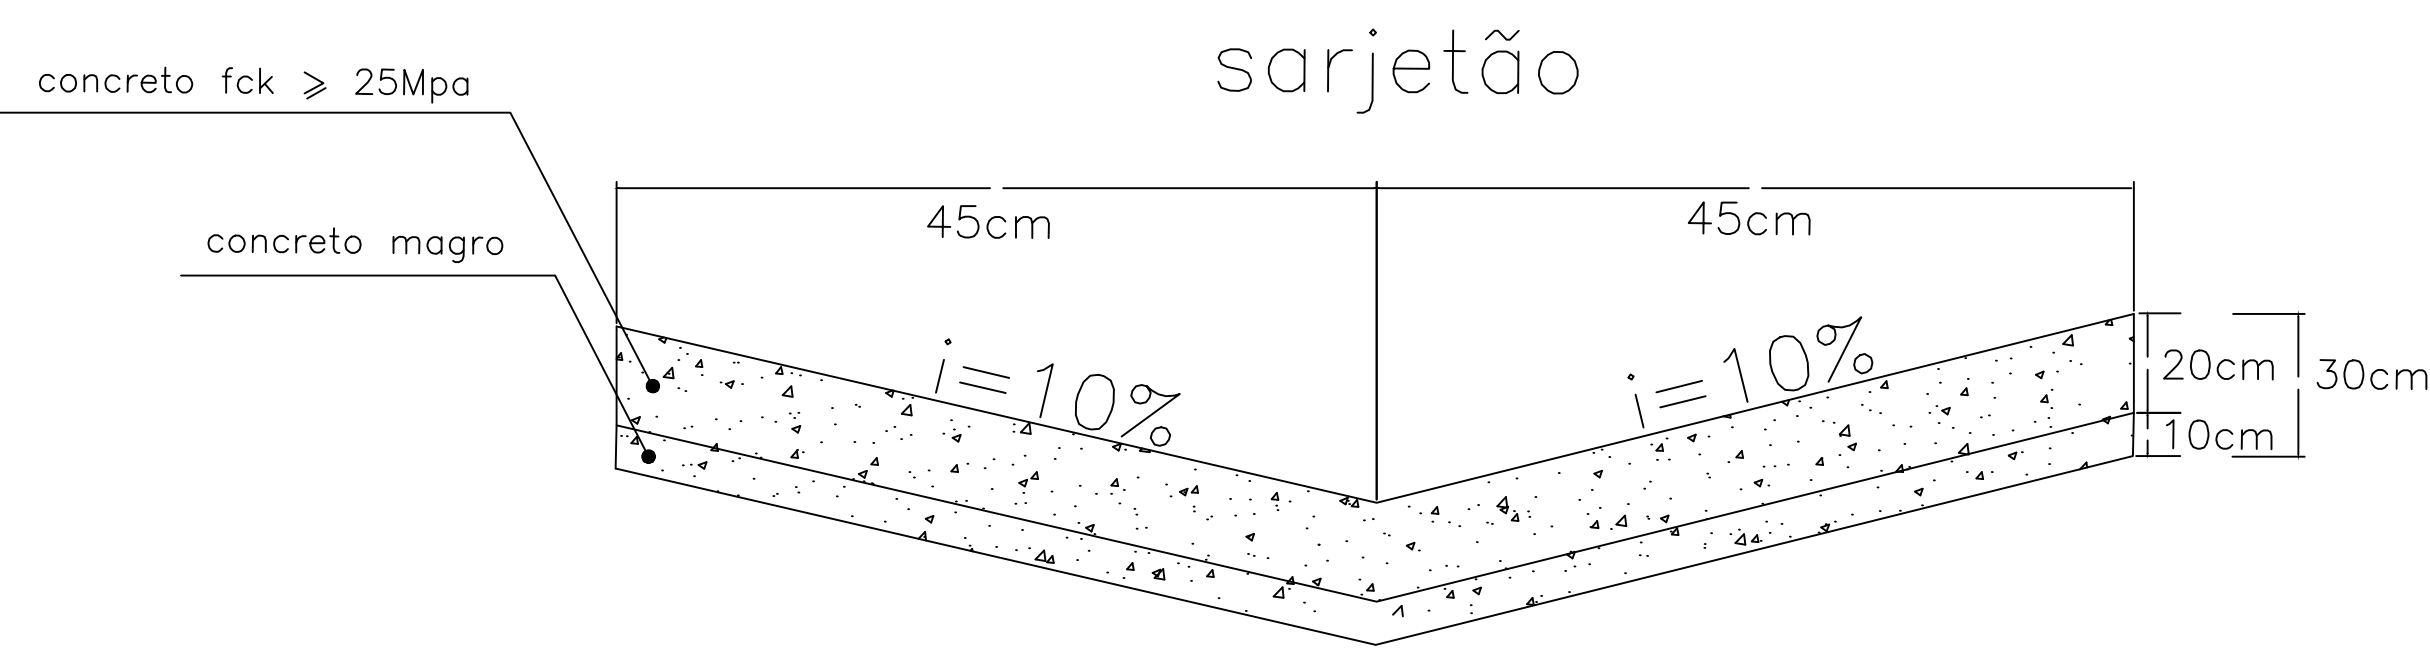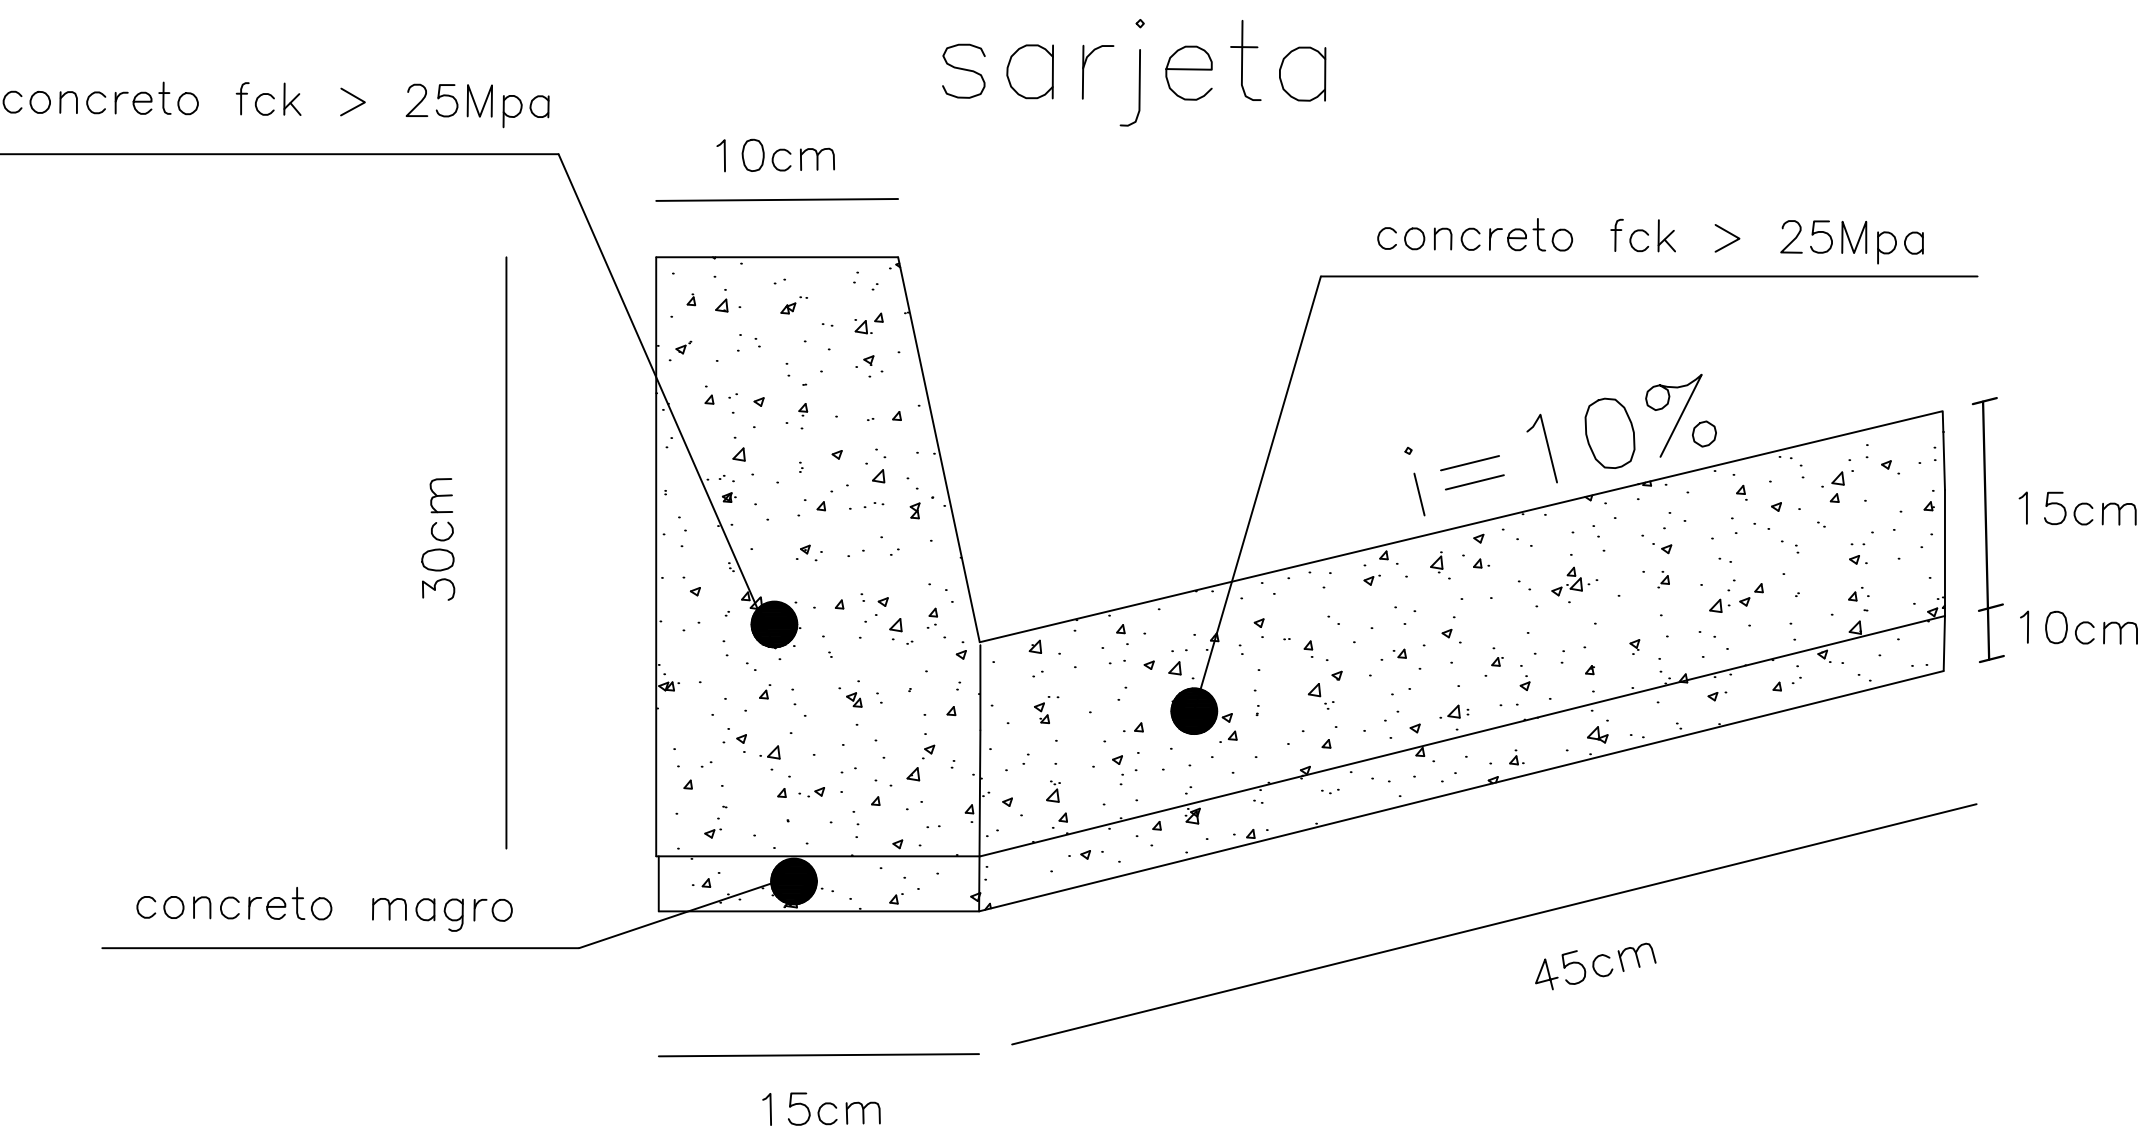


SEÇÃO TRANSVERSAL DO REPARO PROFUNDO

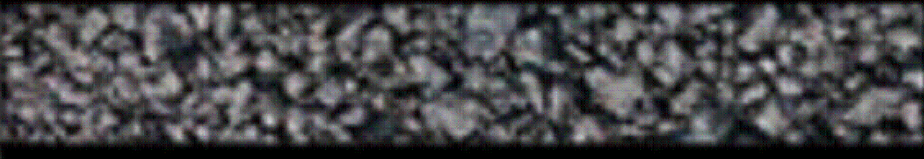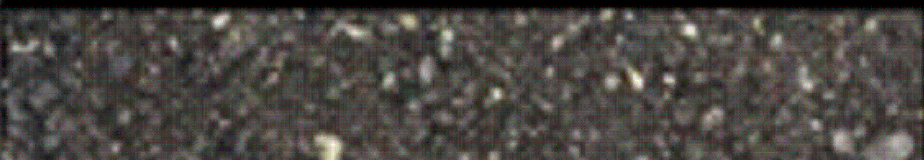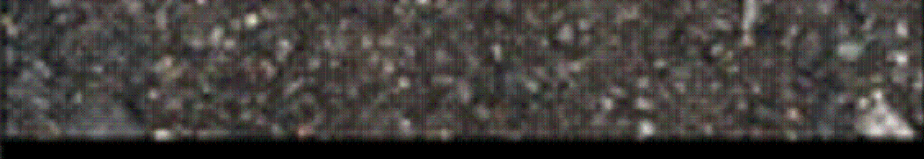CAMADA	REPRESENTAÇÃO GRÁFICA	ESPESSURA (cm)
SMA		5,00
binder		6,00
rap espumado		20,00
RCC		30,00
SUBLEITO		

Imprimação (ligante)

SOLUÇÃO DE REQUALIFICAÇÃO FUNCIONAL

SEÇÃO TRANSVERSAL DA REQUALIFICAÇÃO DO PAVIMENTO

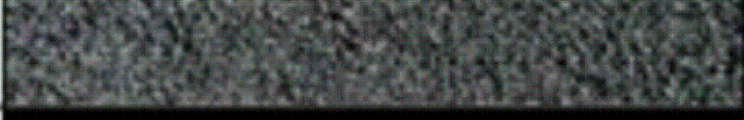CAMADA	REPRESENTAÇÃO GRÁFICA	ESPESSURA (cm)
SMA		5,00
fresagem		5,00
PAVIMENTO REMANESCENTE		

AUTOR
FRANCISCO CARLOS GOES BUENO

DESENVOLVIMENTO
Desenvolvimento

DESENHO
FRANCISCO


DATA
02/07/2025

ESCALA
s/

LEVANTAMENTO
Levantamento

REVISÃO

NUMERO DES.

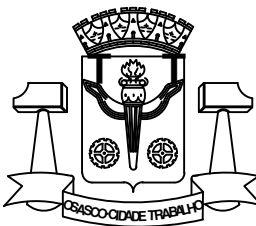

PREFEITURA DO MUNICÍPIO DE OSASCO

Secretaria de Serviços e Obras
Departamento de Obras Públicas



PROJETO DE RECAPEAMENTO ASFÁLTICO

projeto: RUA SEMPRE VIVA - JD. DAS FLORES

CONTEUDO
conteúdo:

Folha:

02/02

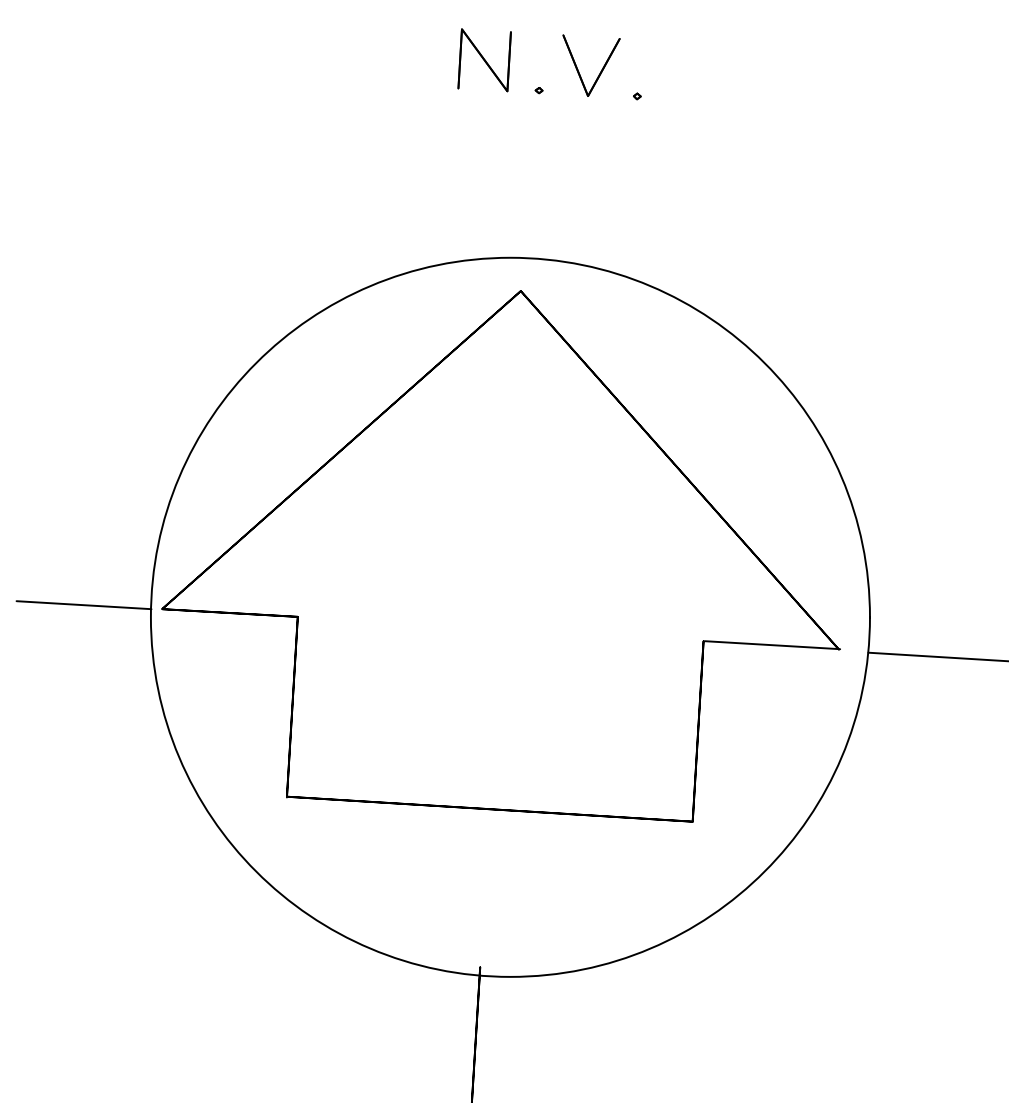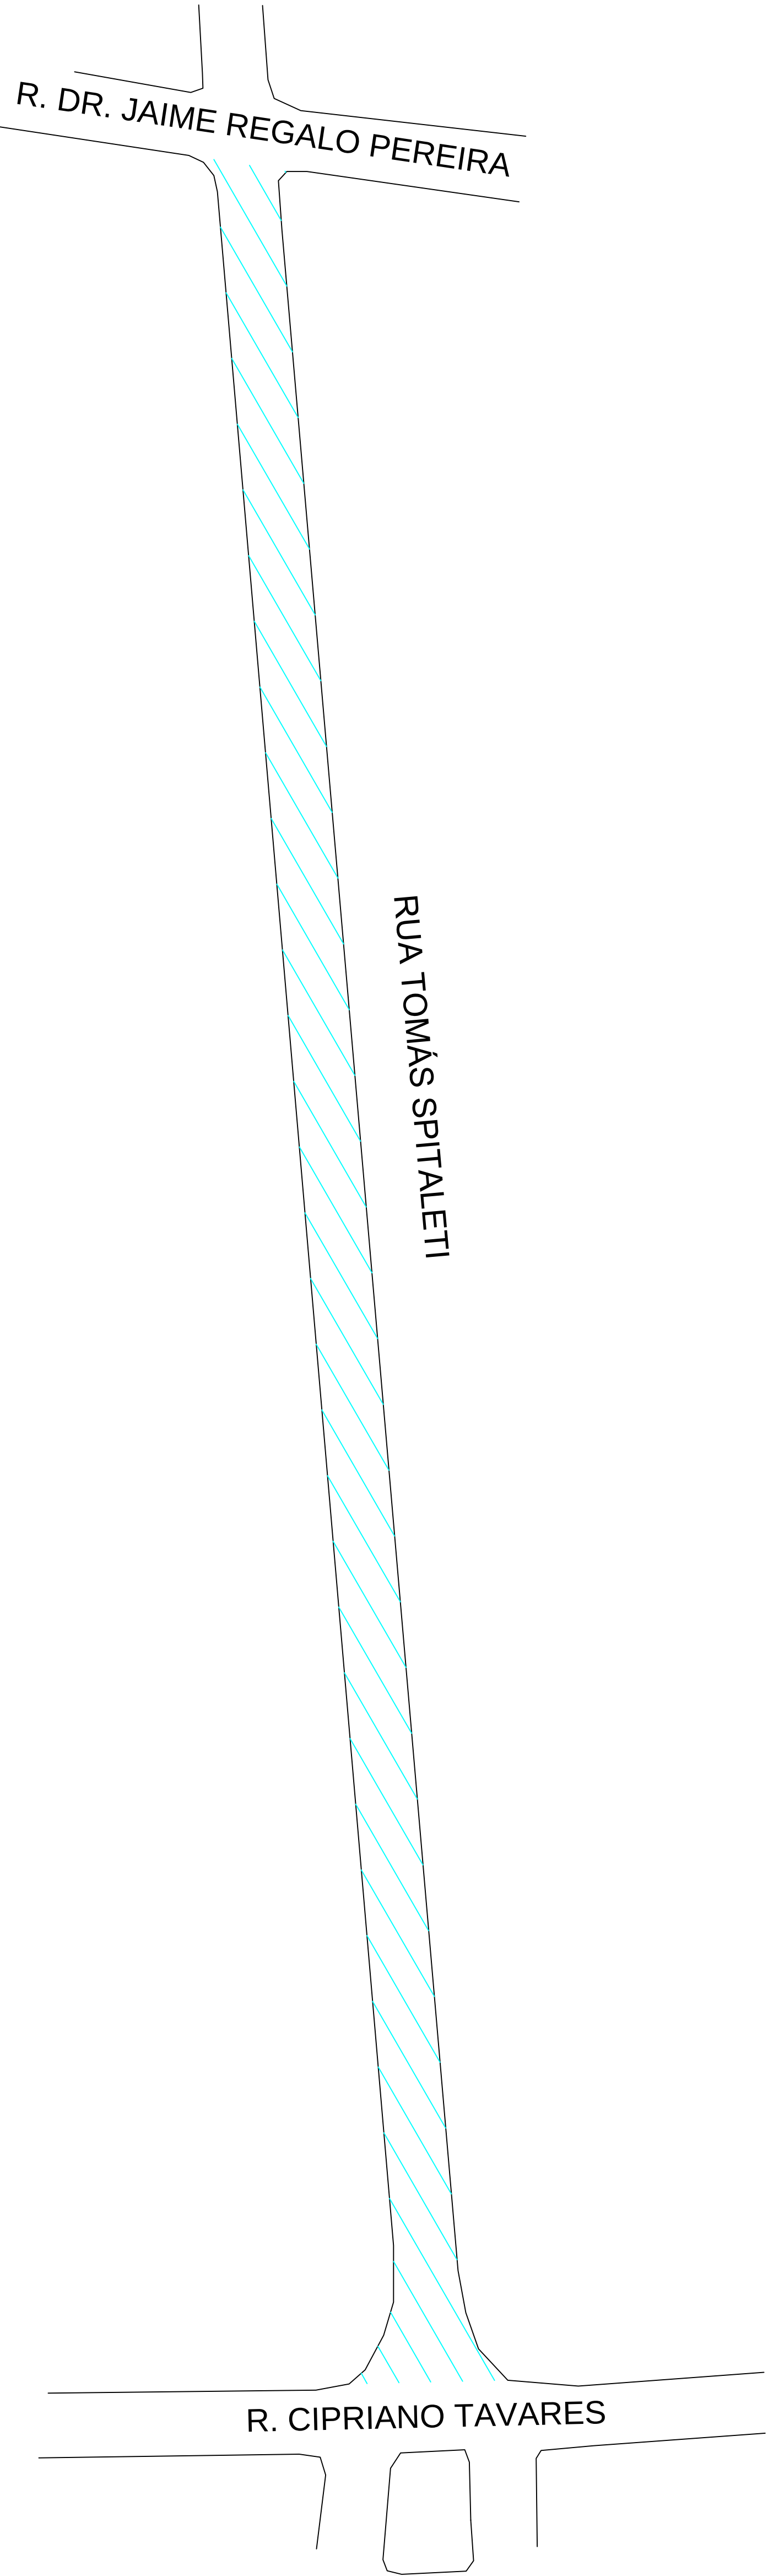

SOLUÇÃO DE REQUALIFICAÇÃO FUNCIONAL

SEÇÃO TRANSVERSAL DA REQUALIFICAÇÃO DO PAVIMENTO


CAMADA	REPRESENTAÇÃO GRÁFICA	ESPESSURA (cm)
CBUQ (FXIII)		5,00
Fresagem		5,00
PAVIMENTO REMANESCENTE		

SEÇÃO TRANSVERSAL DO REPARO PROFUNDO

CAMADA	REPRESENTAÇÃO GRÁFICA	ESPESSURA (cm)
CBUQ (FXIII)		5,00
binder		6,00
rap espumado		20,00
RCC		30,00
SUBLEITO		

Imprimação (ligante)

LEGENDA:—

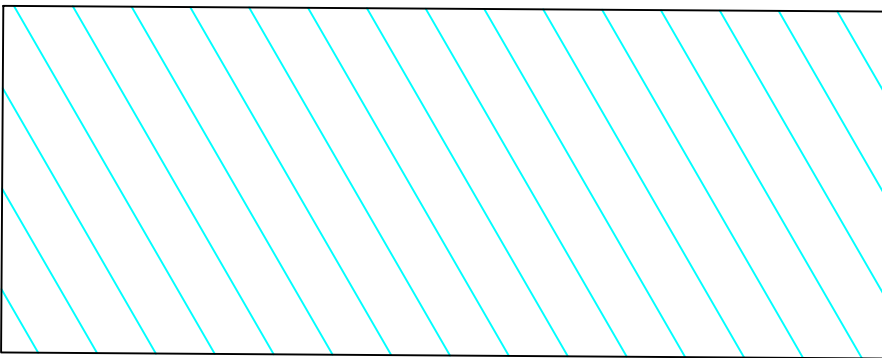

AREA DE RECAPE = 1.140,00M2
COMPR.= 190,00m

AUTOR
IGOR—ESTAGIÁRIO

DESENVOLVIMENTO
Desenvolvimento

DESENHO
IGOR—ESTAGIÁRIO


DATA
20/10/2025

ESCALA
s/

LEVANTAMENTO
Levantamento

REVISÃO

NUMERO DES.

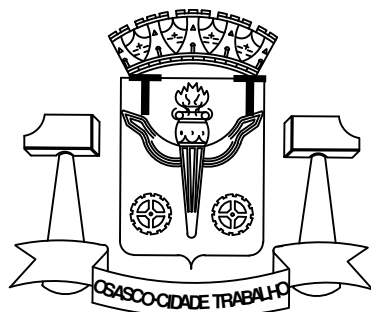

PREFEITURA DO MUNICÍPIO DE OSASCO
Secretaria de Serviços e Obras
Departamento de Obras Públicas



PROJETO DE RECAPEAMENTO ASFÁLTICO
RUA TOMÁS SPITALETI - CENTRO

projeto:




CONTEUDO
conteúdo:

Folha:

01

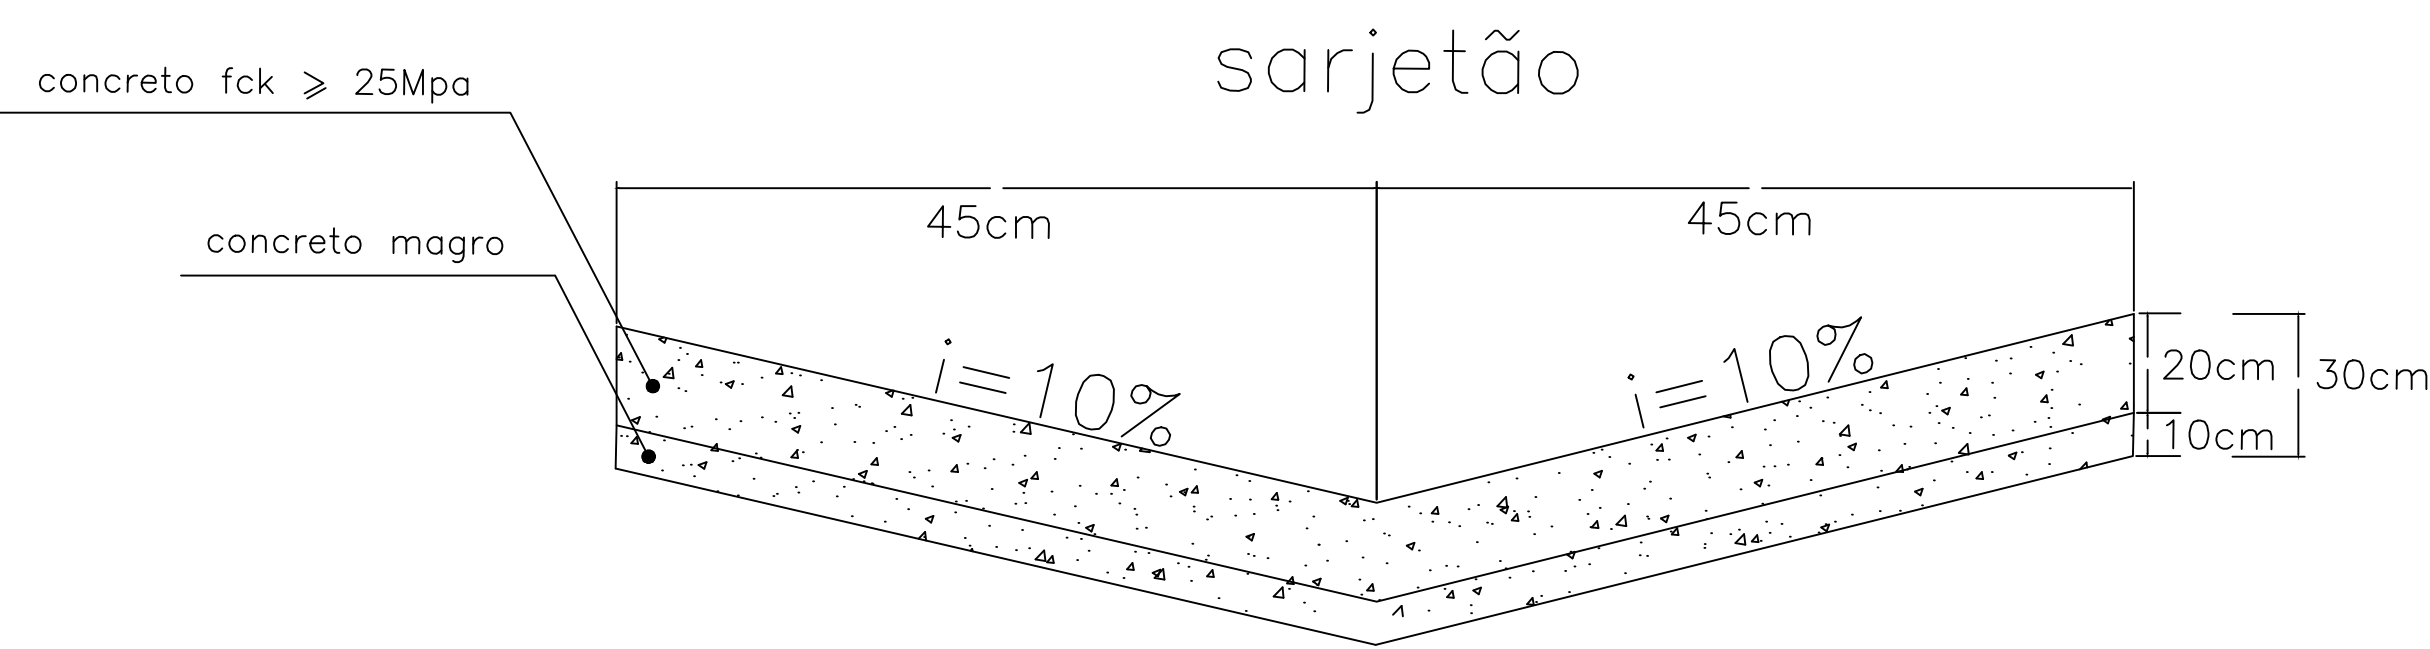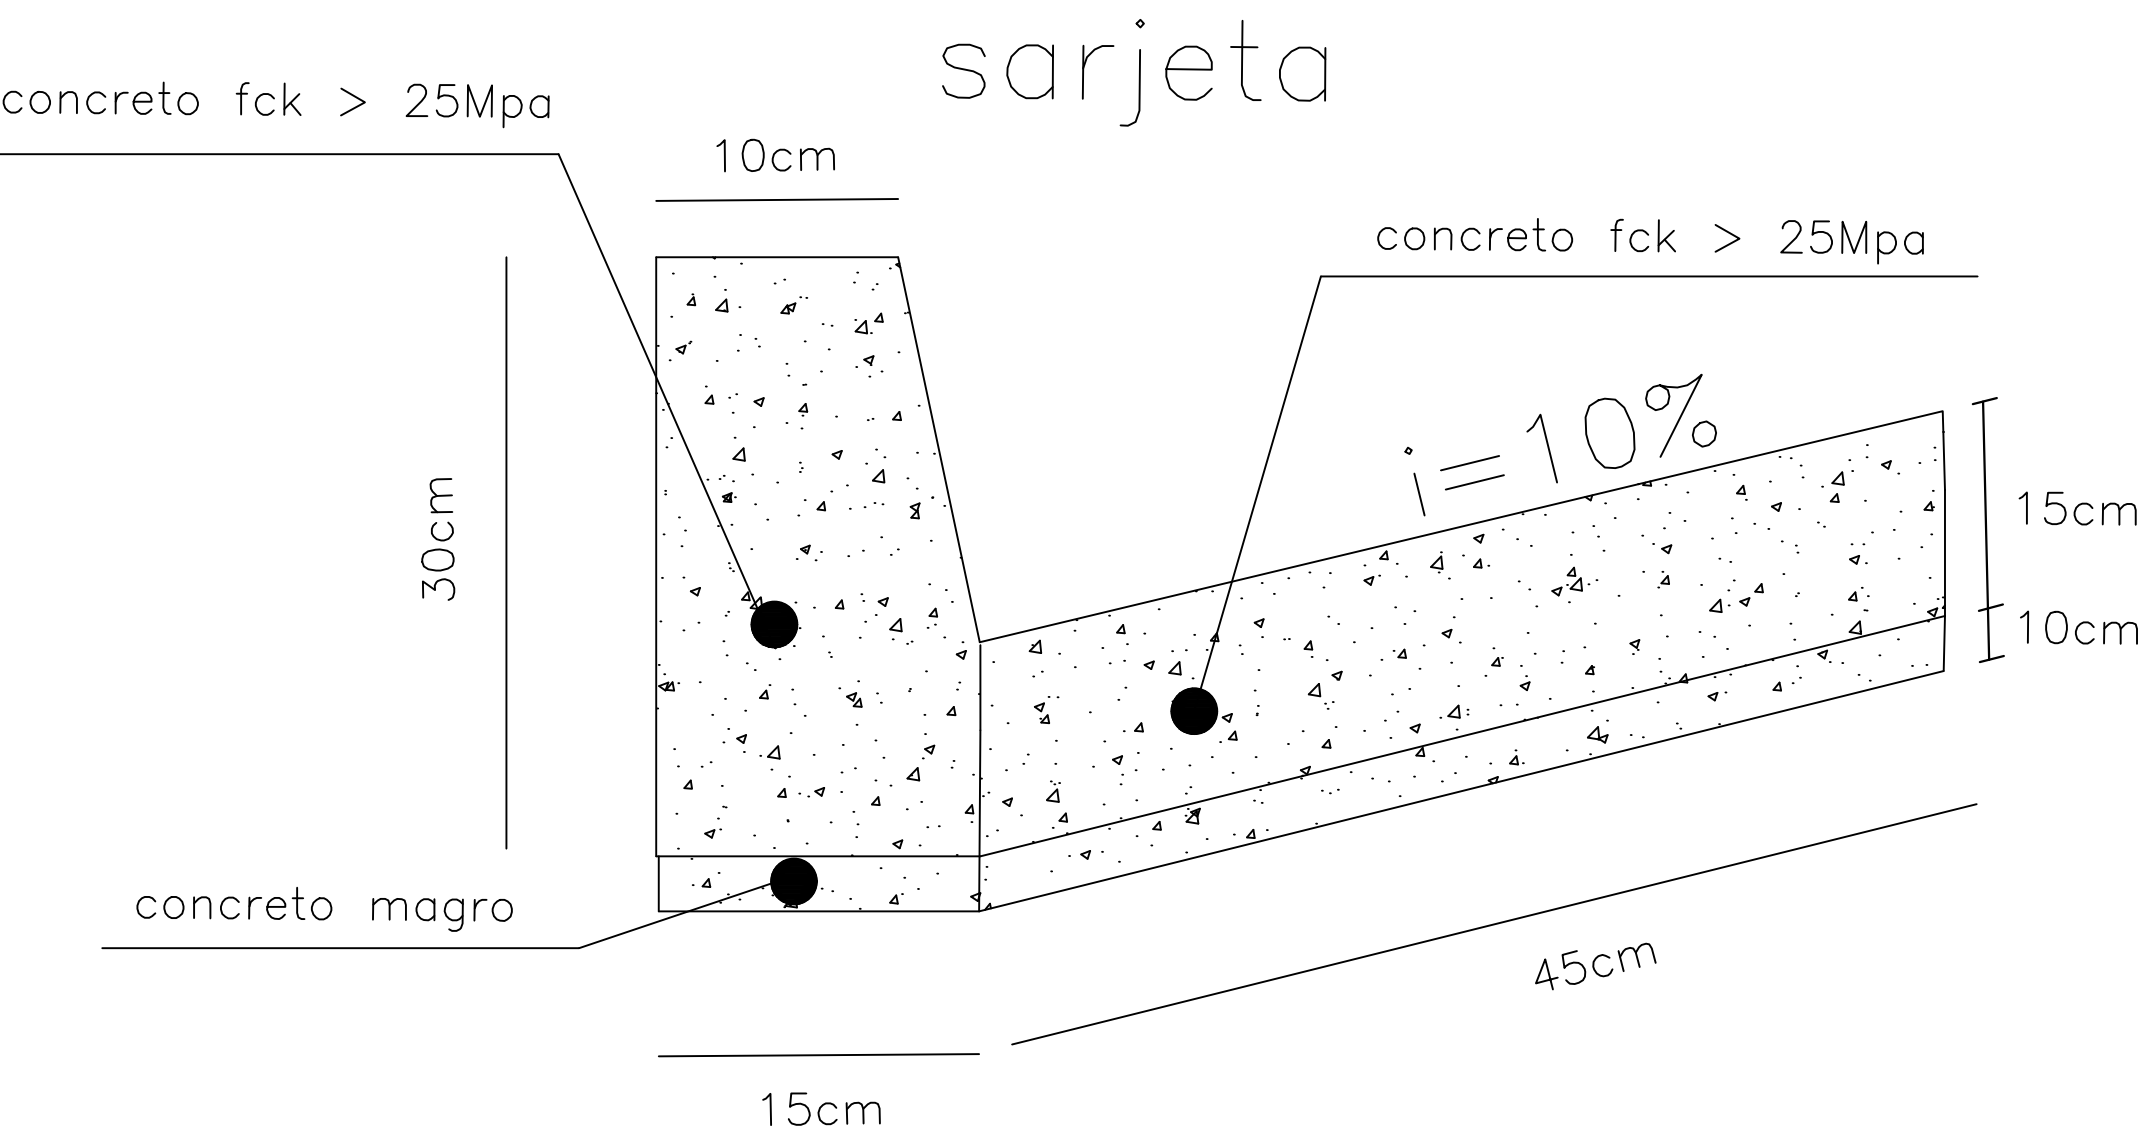

SEÇÃO TRANSVERSAL DO REPARO PROFUNDO

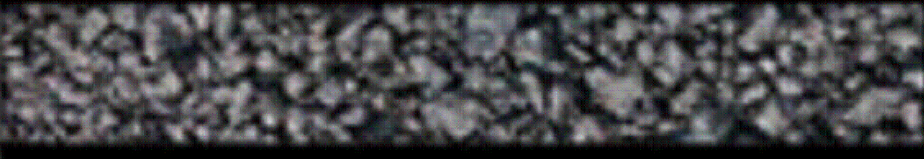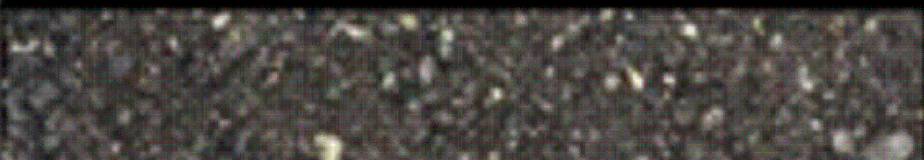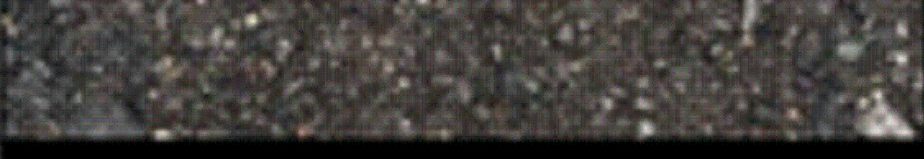CAMADA	REPRESENTAÇÃO GRÁFICA	ESPESSURA (cm)
SMA		5,00
binder		6,00
rap espumado		20,00
RCC		30,00
SUBLEITO		

Imprimação (ligante)

SOLUÇÃO DE REQUALIFICAÇÃO FUNCIONAL

SEÇÃO TRANSVERSAL DA REQUALIFICAÇÃO DO PAVIMENTO

CAMADA	REPRESENTAÇÃO GRÁFICA	ESPESSURA (cm)
SMA		5,00
fresagem		5,00
PAVIMENTO REMANESCENTE		

AUTOR
FRANCISCO CARLOS GOES BUENO

DESENVOLVIMENTO
Desenvolvimento

DESENHO
FRANCISCO


DATA
02/07/2025

ESCALA
s/

LEVANTAMENTO
Levantamento

REVISÃO

NUMERO DES.

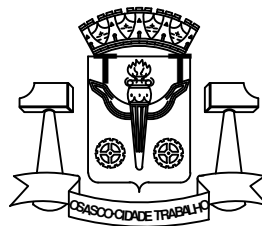

PREFEITURA DO MUNICÍPIO DE OSASCO

Secretaria de Serviços e Obras
Departamento de Obras Públicas



PROJETO DE RECAPEAMENTO ASFÁLTICO

projeto: RUA TOMÁS SPITALETI - CENTRO


CONTEUDO
conteúdo:

Folha:

02/02

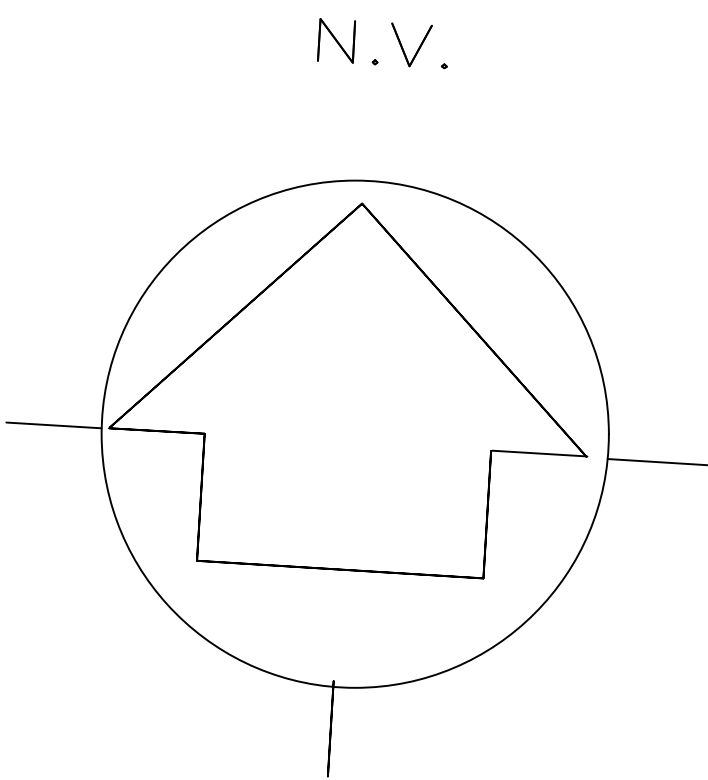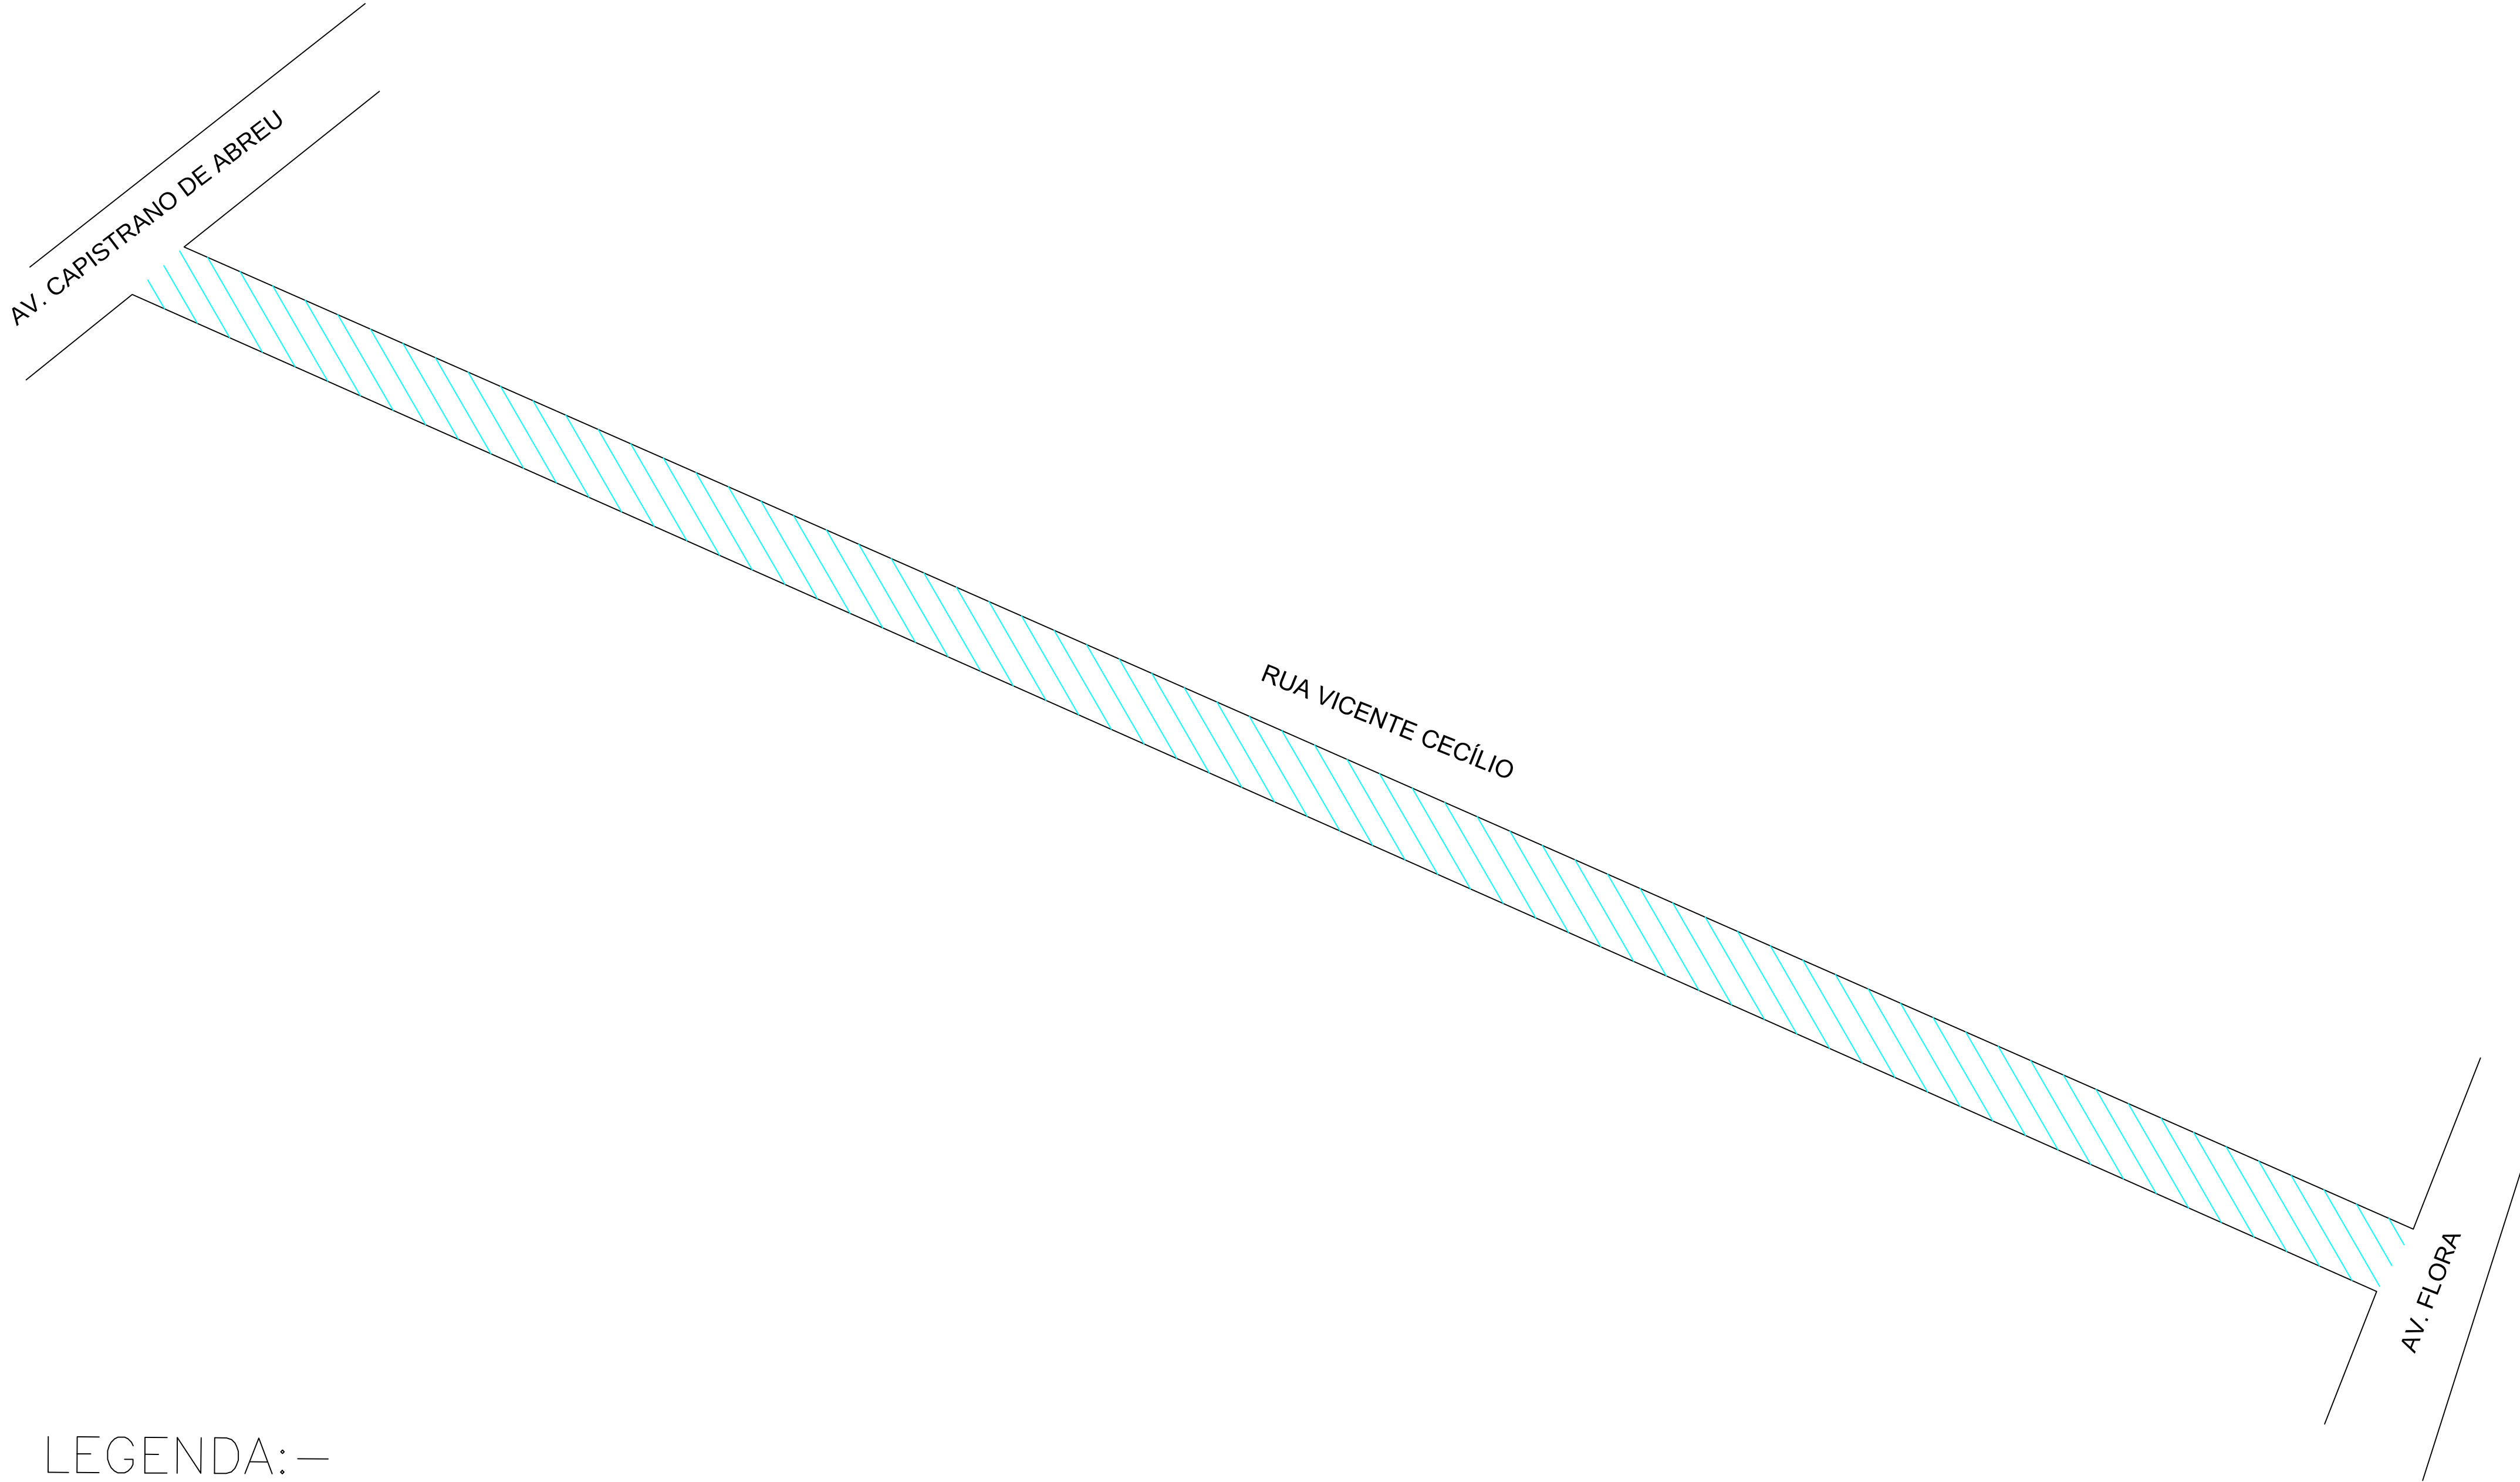

LEGENDA:—

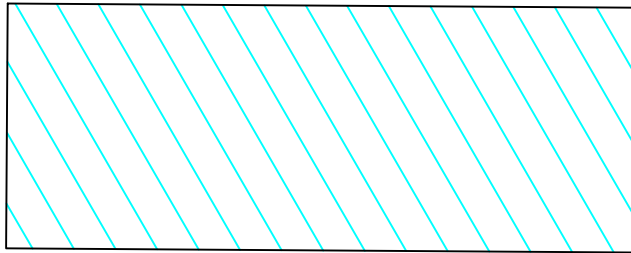

AREA DE RECAPE = 1.464,00M2
COMPR.= 244,00m

SOLUÇÃO DE REQUALIFICAÇÃO FUNCIONAL


SEÇÃO TRANSVERSAL DA REQUALIFICAÇÃO DO PAVIMENTO

CAMADA	REPRESENTAÇÃO GRÁFICA	ESPESSURA (cm)
CBUQ (FXIII)		5,00
Fresagem		5,00
PAVIMENTO REMANESCENTE		

SEÇÃO TRANSVERSAL DO REPARO PROFUNDO

CAMADA	REPRESENTAÇÃO GRÁFICA	ESPESSURA (cm)
CBUQ (FXIII)		5,00
binder		6,00
rap espumado		20,00
RCC		30,00
SUBLEITO		

Imprimação (ligante)

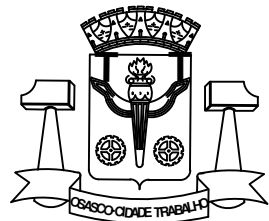

PREFEITURA DO MUNICÍPIO DE OSASCO
Secretaria de Serviços e Obras
Departamento de Obras Públicas



PROJETO DE RECAPEAMENTO ASFÁLTICO
RUA VICENTE CECÍLIO - JAGUARIBE

projeto:



CONTEUDO
conteúdo:

Folha:

01

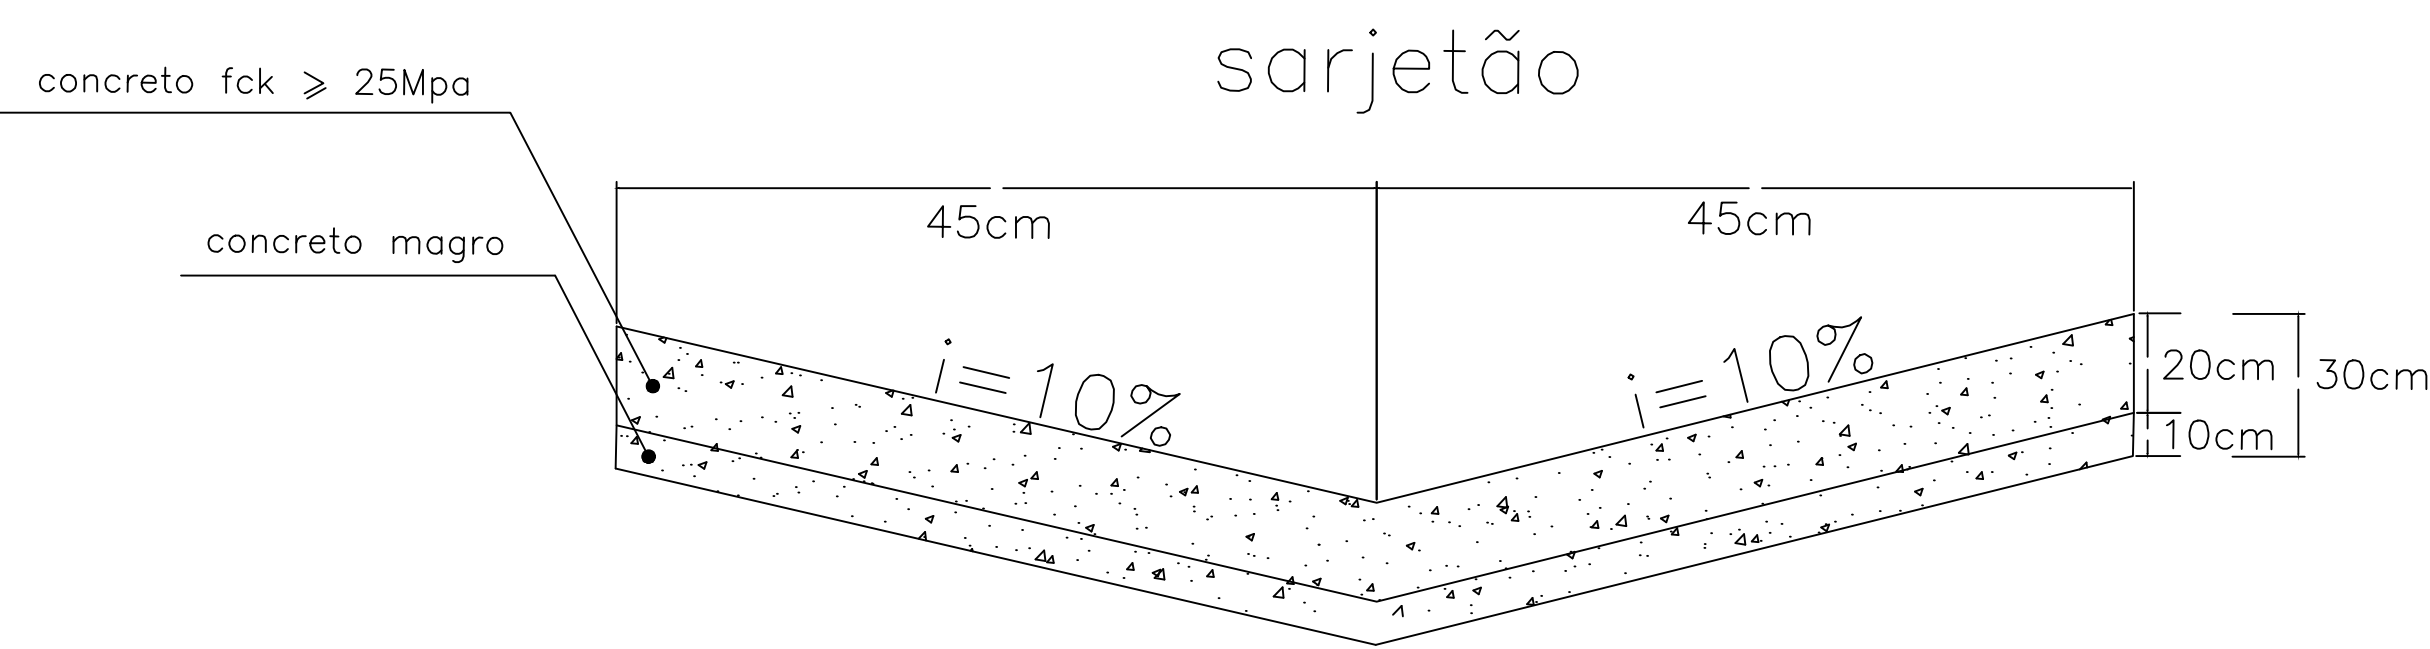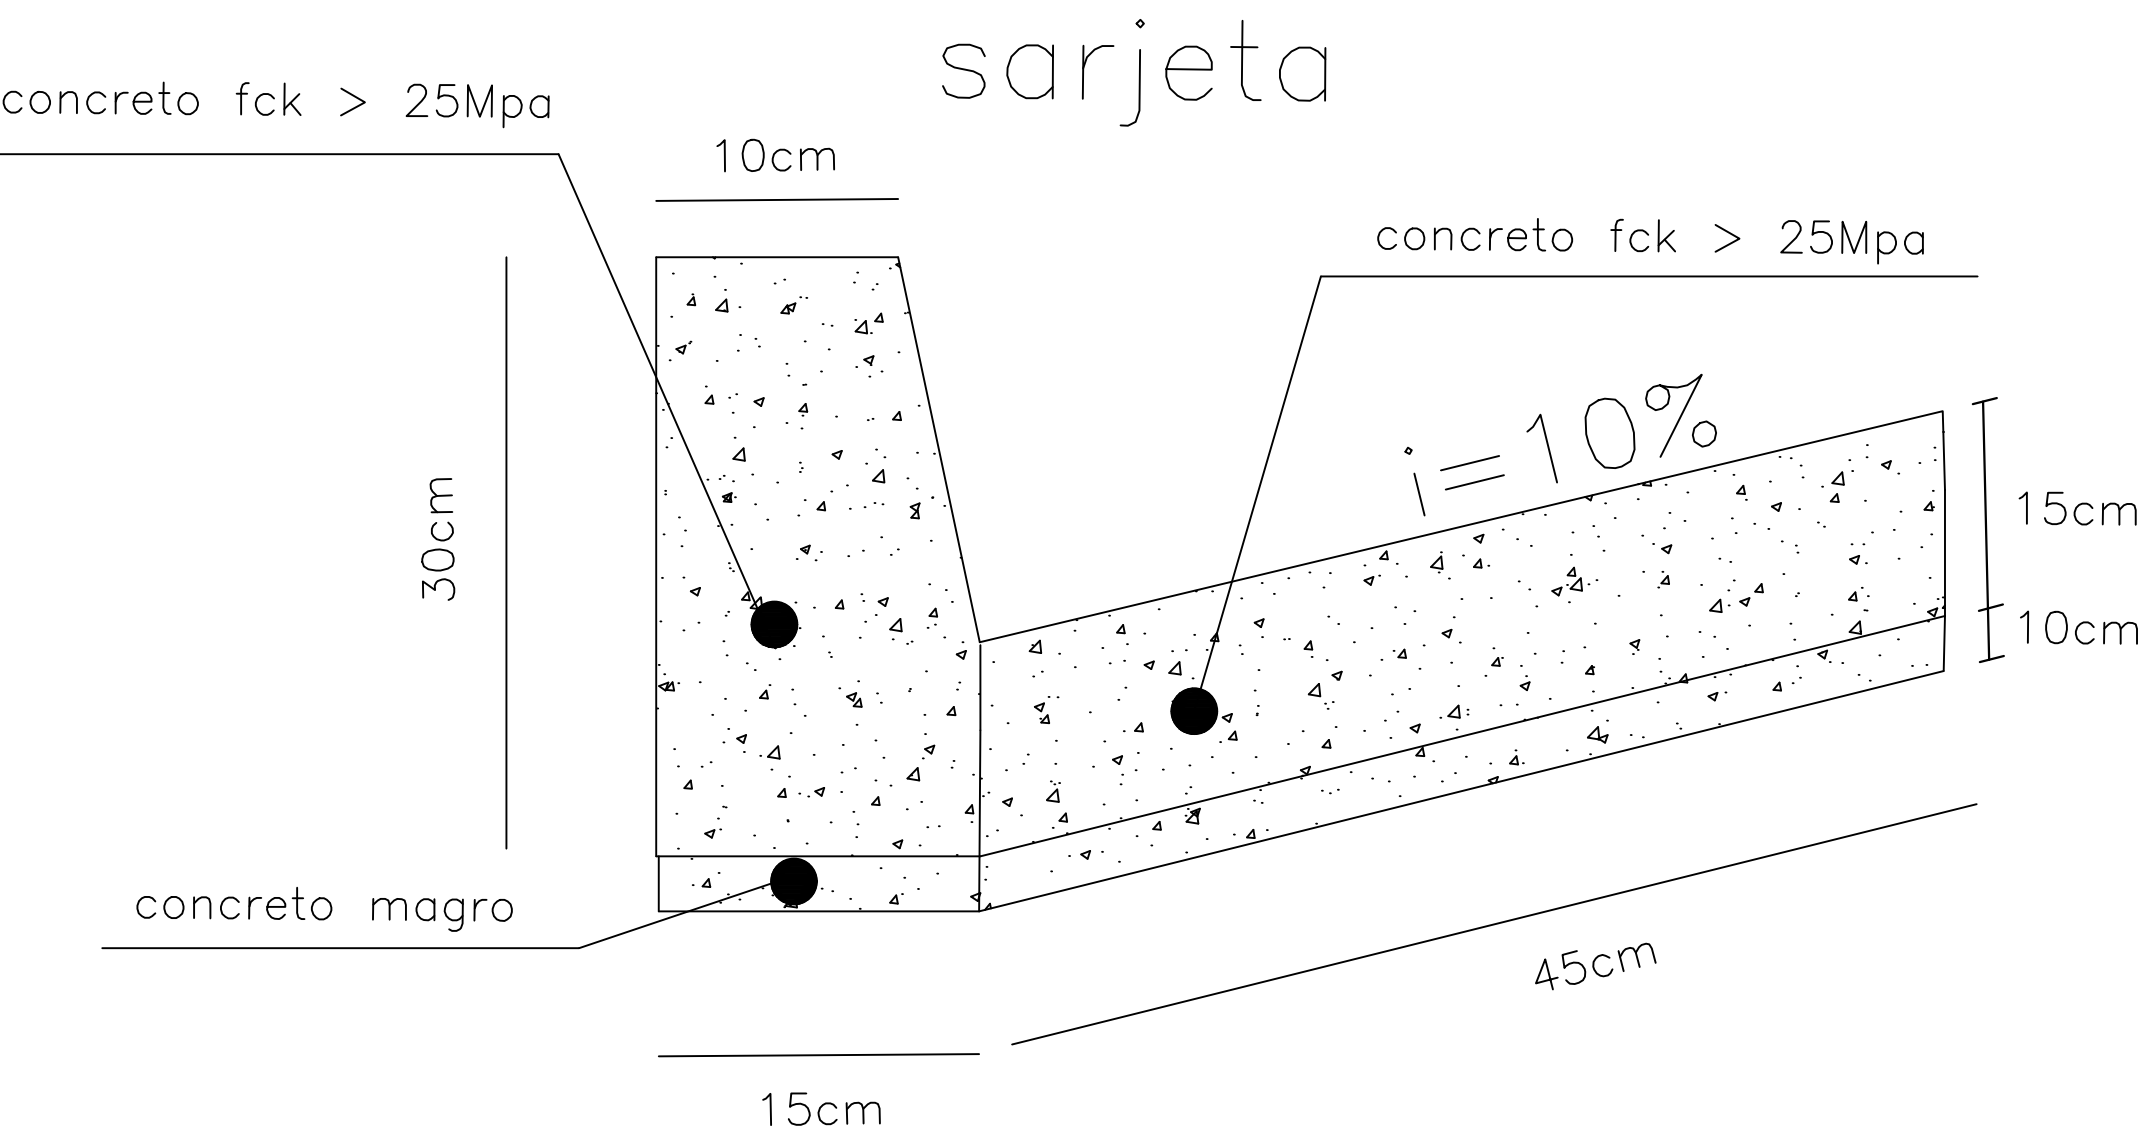


SEÇÃO TRANSVERSAL DO REPARO PROFUNDO

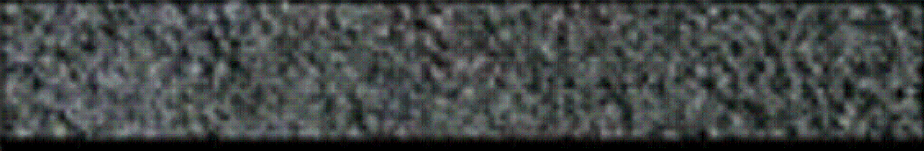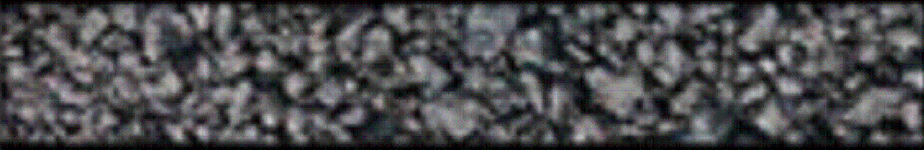CAMADA	REPRESENTAÇÃO GRÁFICA	ESPESSURA (cm)
SMA		5,00
binder		6,00
rap espumado		20,00
RCC		30,00
SUBLEITO		

Imprimação (ligante)

SOLUÇÃO DE REQUALIFICAÇÃO FUNCIONAL

SEÇÃO TRANSVERSAL DA REQUALIFICAÇÃO DO PAVIMENTO

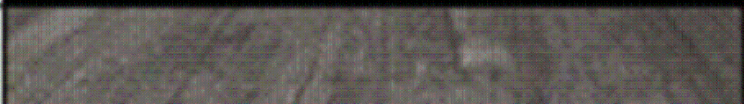CAMADA	REPRESENTAÇÃO GRÁFICA	ESPESSURA (cm)
SMA		5,00
fresagem		5,00
PAVIMENTO REMANESCENTE		

AUTOR
FRANCISCO CARLOS GOES BUENO

DESENVOLVIMENTO
Desenvolvimento

DESENHO
FRANCISCO


DATA
02/07/2025

ESCALA
s/

LEVANTAMENTO
Levantamento

REVISÃO

NUMERO DES.

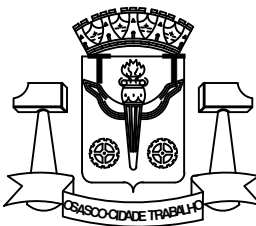

PREFEITURA DO MUNICÍPIO DE OSASCO

Secretaria de Serviços e Obras
Departamento de Obras Públicas


PROJETO DE RECAPEAMENTO ASFÁLTICO

projeto: RUA VICENTE CECÍLIO - JAGUARIBE

CONTEUDO
conteúdo:

Folha:

02/02

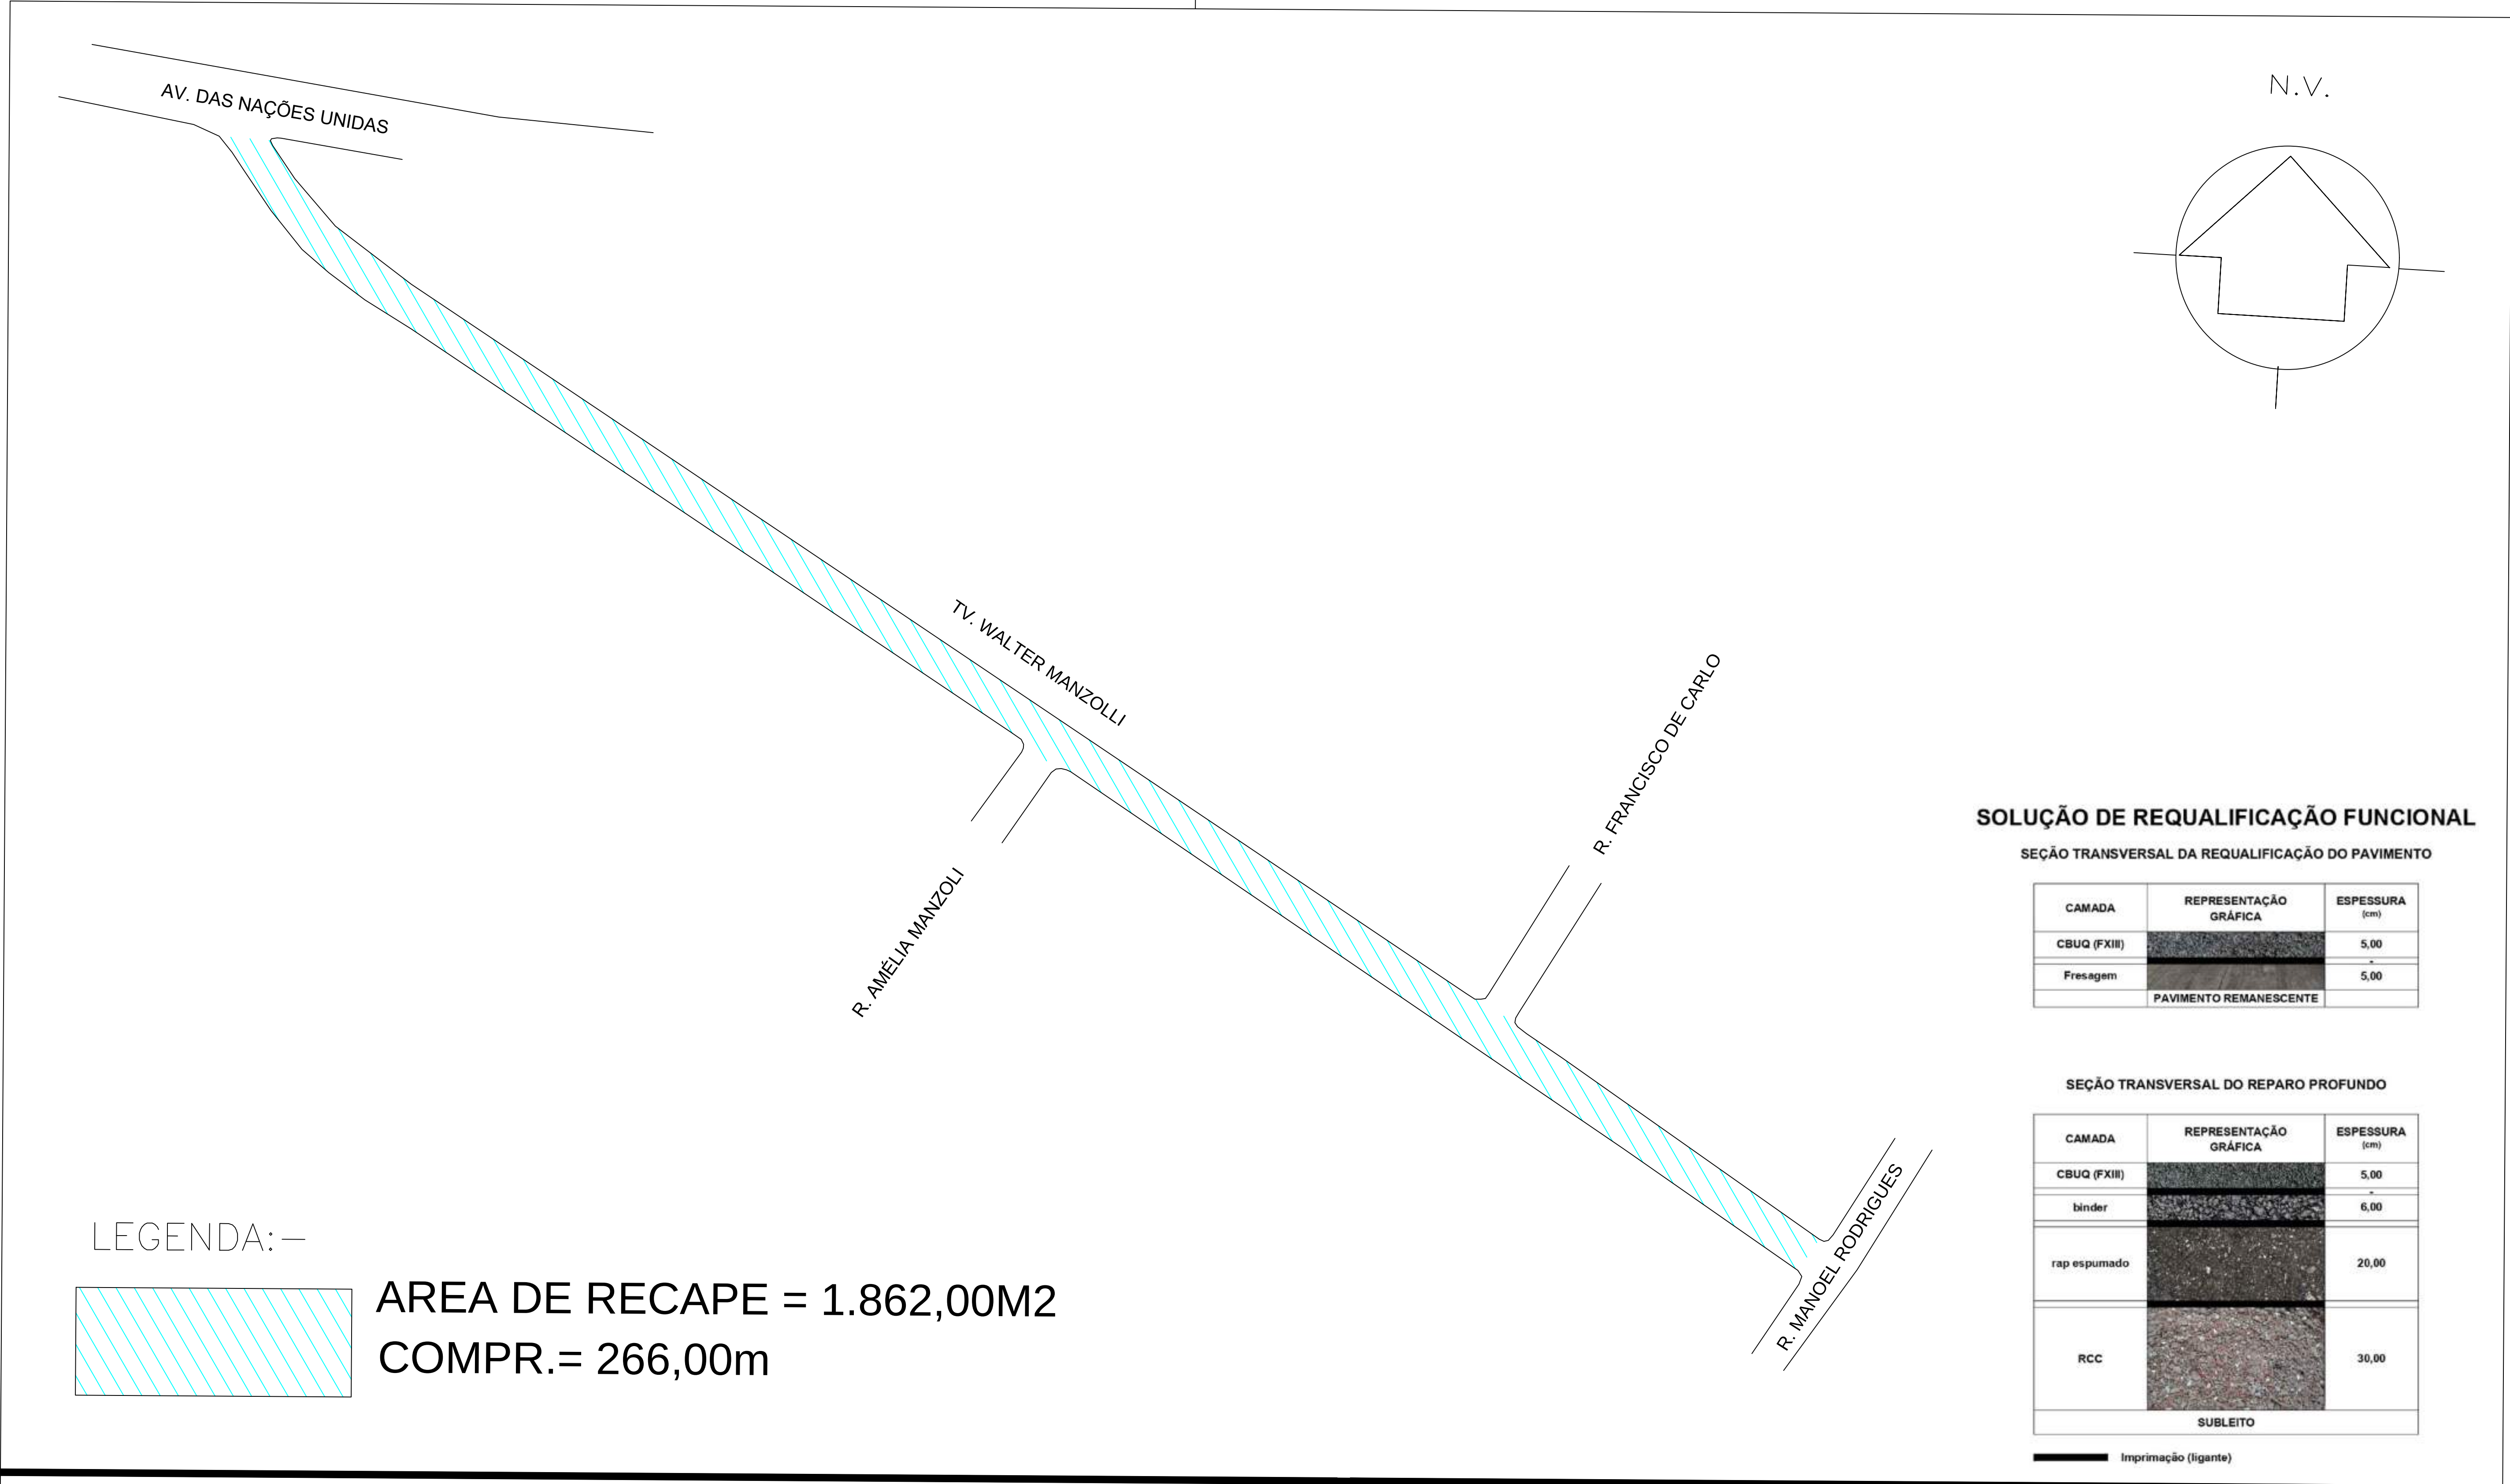

SOLUÇÃO DE REQUALIFICAÇÃO FUNCIONAL


SEÇÃO TRANSVERSAL DA REQUALIFICAÇÃO DO PAVIMENTO

CAMADA	REPRESENTAÇÃO GRÁFICA	ESPESSURA (cm)
CBUQ (FXIII)		5,00
Fresagem		5,00
PAVIMENTO REMANESCENTE		

SEÇÃO TRANSVERSAL DO REPARO PROFUNDO

CAMADA	REPRESENTAÇÃO GRÁFICA	ESPESSURA (cm)
CBUQ (FXIII)		5,00
binder		6,00
rap espumado		20,00
RCC		30,00
SUBLEITO		

Imprimação (ligante)

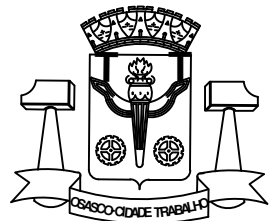

PREFEITURA DO MUNICÍPIO DE OSASCO
Secretaria de Serviços e Obras
Departamento de Obras Públicas



PROJETO DE RECAPEAMENTO ASFÁLTICO
TV. WALTER MANZOLLI - BONFIM

projeto:




CONTEUDO
conteúdo:

Folha:

01

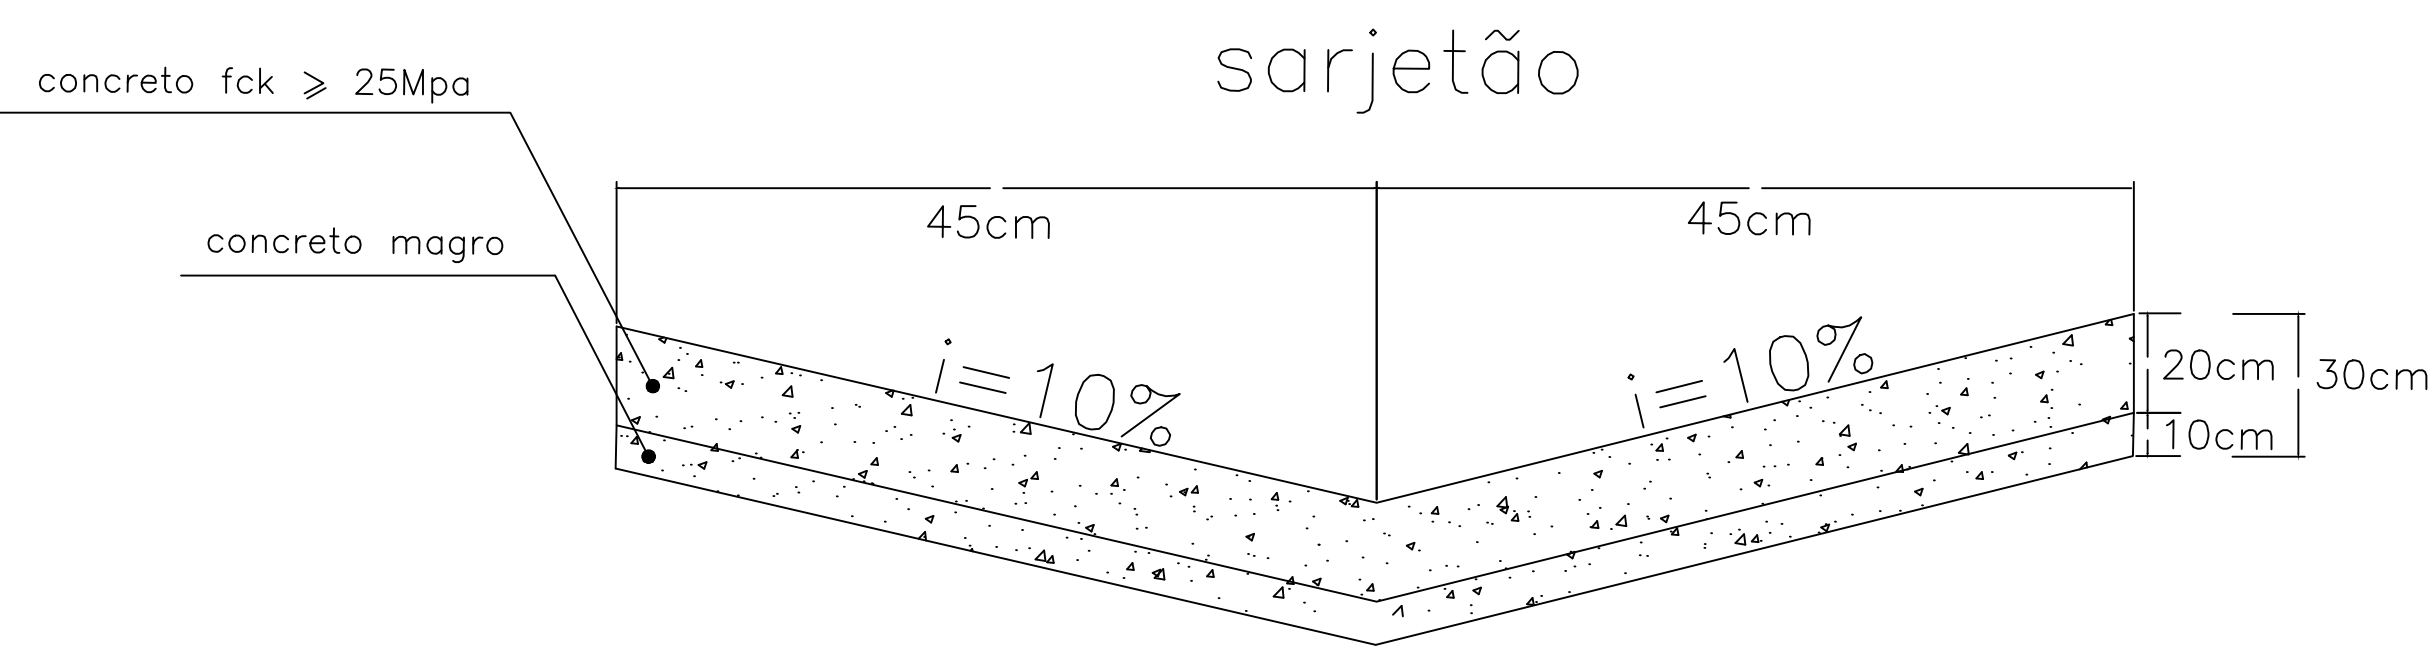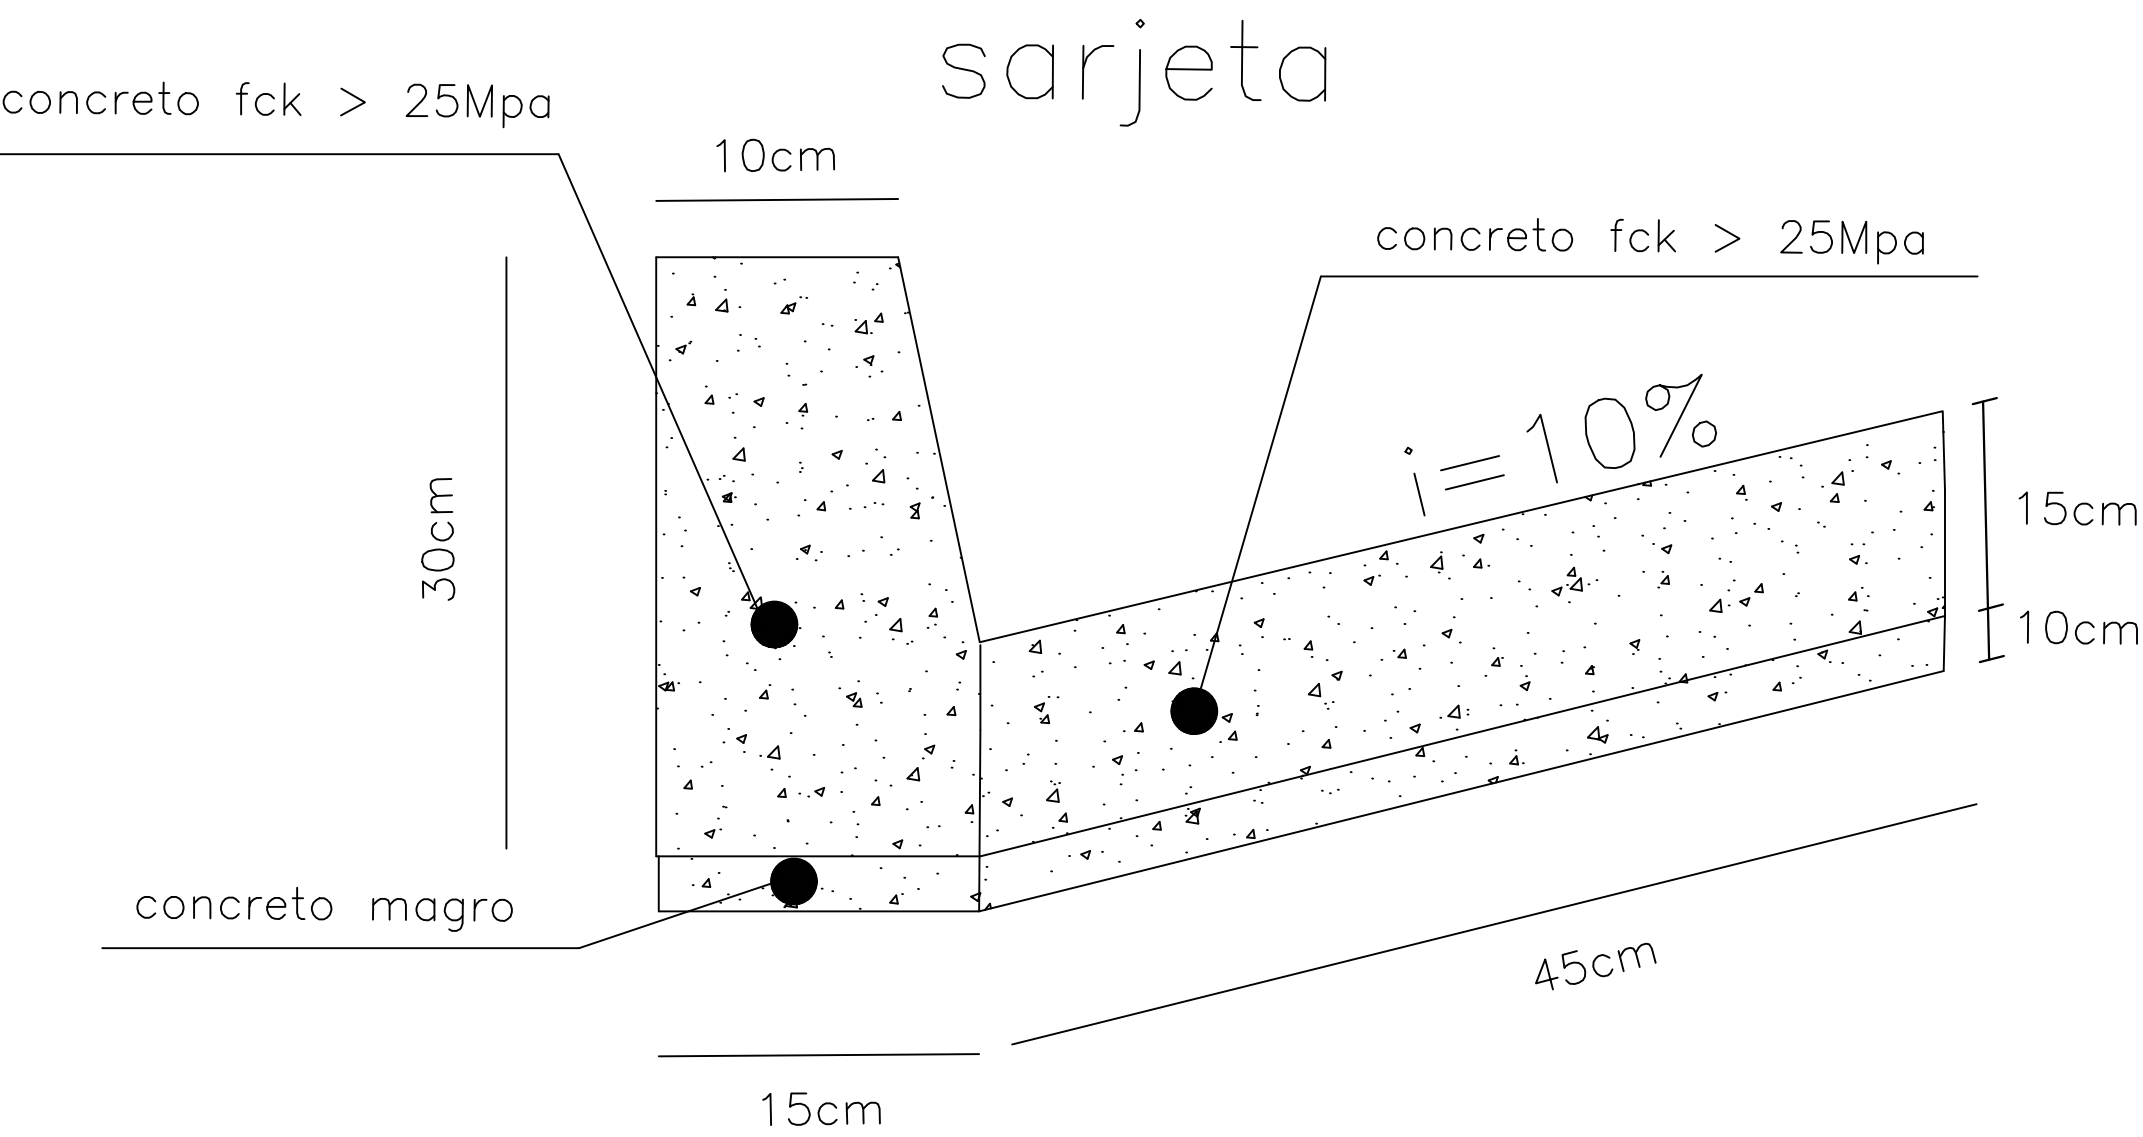

SEÇÃO TRANSVERSAL DO REPARO PROFUNDO

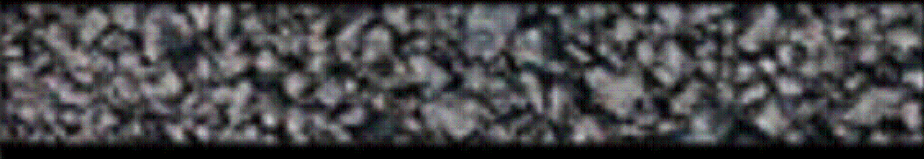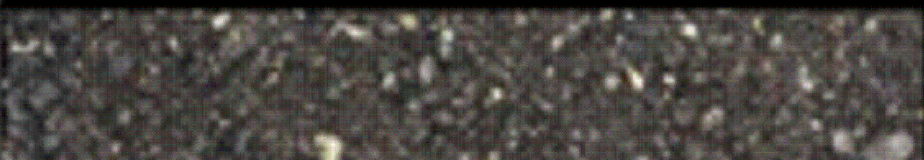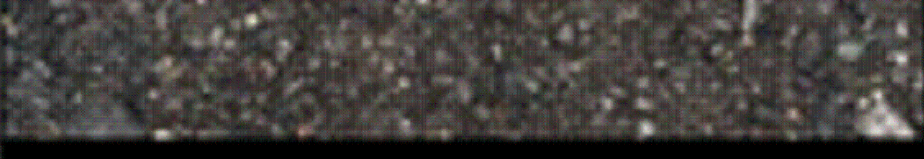CAMADA	REPRESENTAÇÃO GRÁFICA	ESPESSURA (cm)
SMA		5,00
binder		6,00
rap espumado		20,00
RCC		30,00
SUBLEITO		

Imprimação (ligante)

SOLUÇÃO DE REQUALIFICAÇÃO FUNCIONAL

SEÇÃO TRANSVERSAL DA REQUALIFICAÇÃO DO PAVIMENTO

CAMADA	REPRESENTAÇÃO GRÁFICA	ESPESSURA (cm)
SMA		5,00
fresagem		5,00
PAVIMENTO REMANESCENTE		

AUTOR
FRANCISCO CARLOS GOES BUENO

DESENVOLVIMENTO
Desenvolvimento

DESENHO
FRANCISCO


DATA
19/05/2025

ESCALA
s/

LEVANTAMENTO
Levantamento

REVISÃO

NUMERO DES.

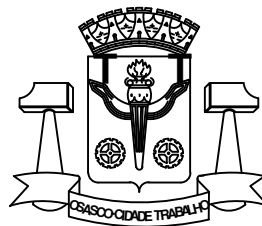

PREFEITURA DO MUNICÍPIO DE OSASCO

Secretaria de Serviços e Obras
Departamento de Obras Públicas

PROJETO DE RECAPEAMENTO ASFÁLTICO

projeto: **TV. WALTER MANZOLLI - BONFIM**

CONTEUDO
conteúdo:

Folha:

02/02