




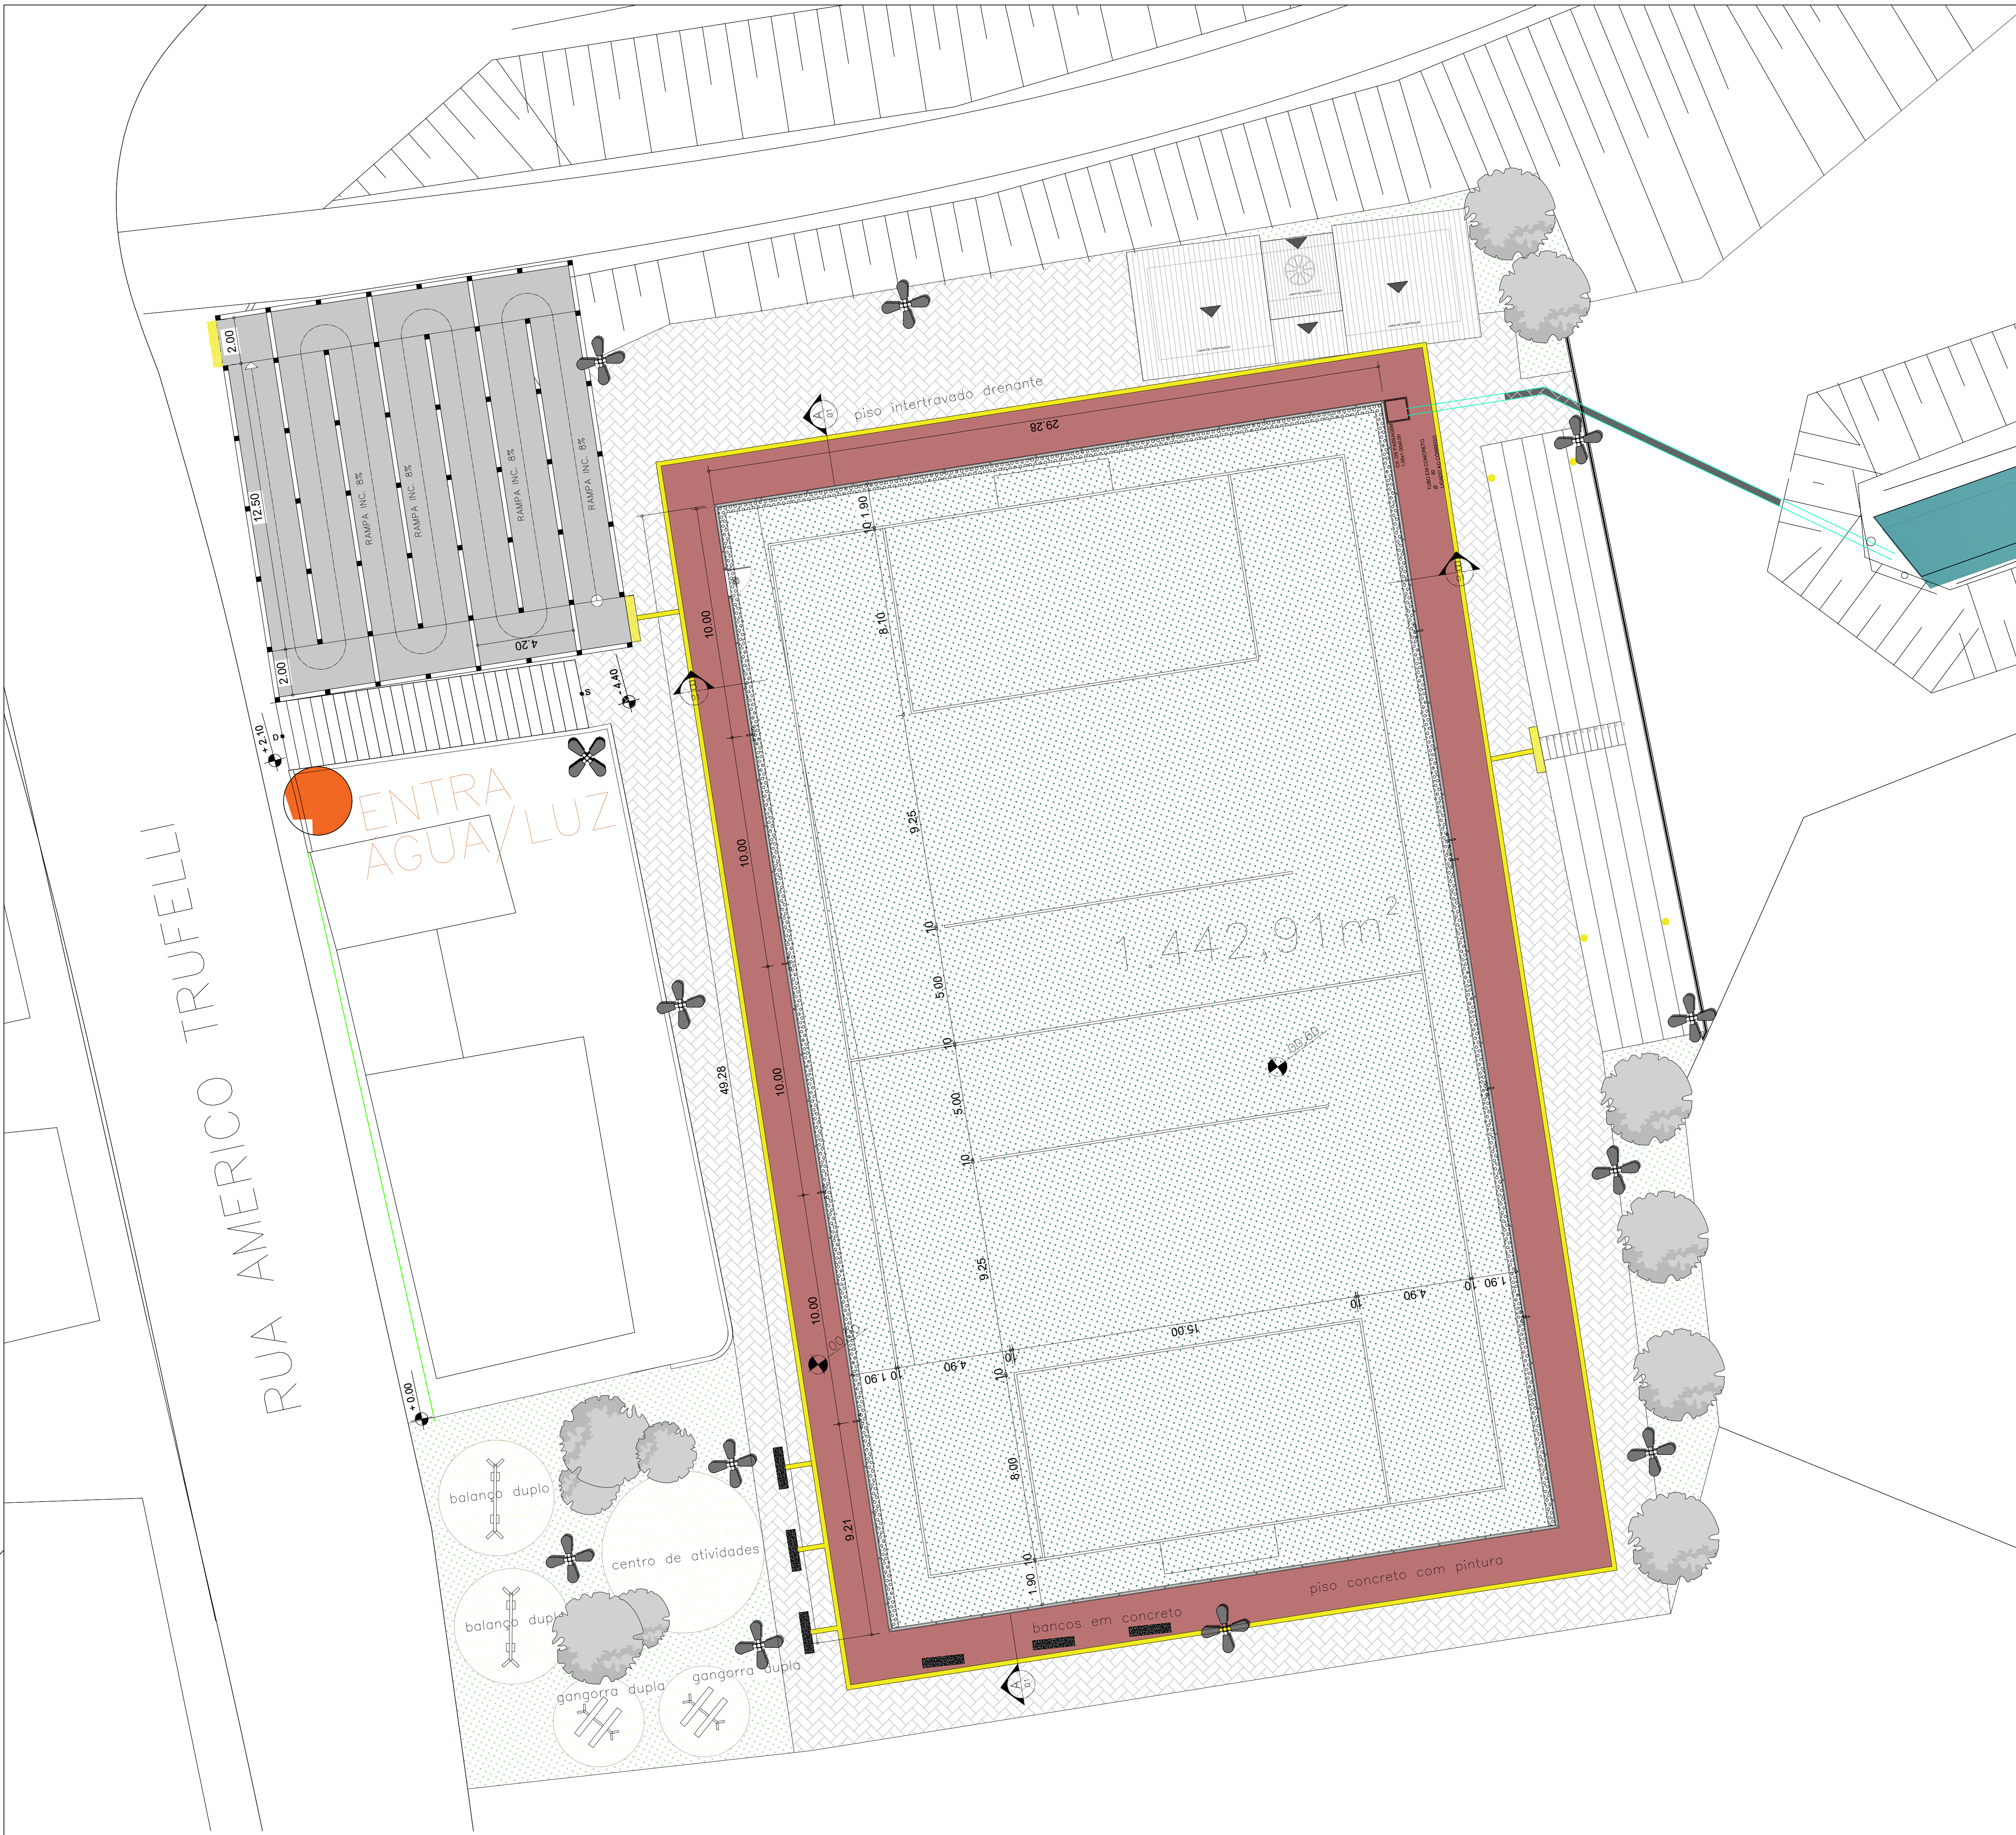


PLANTA ARQUITETURA QUADRA GRAMA SINTÉTICA
ESC: 1/125

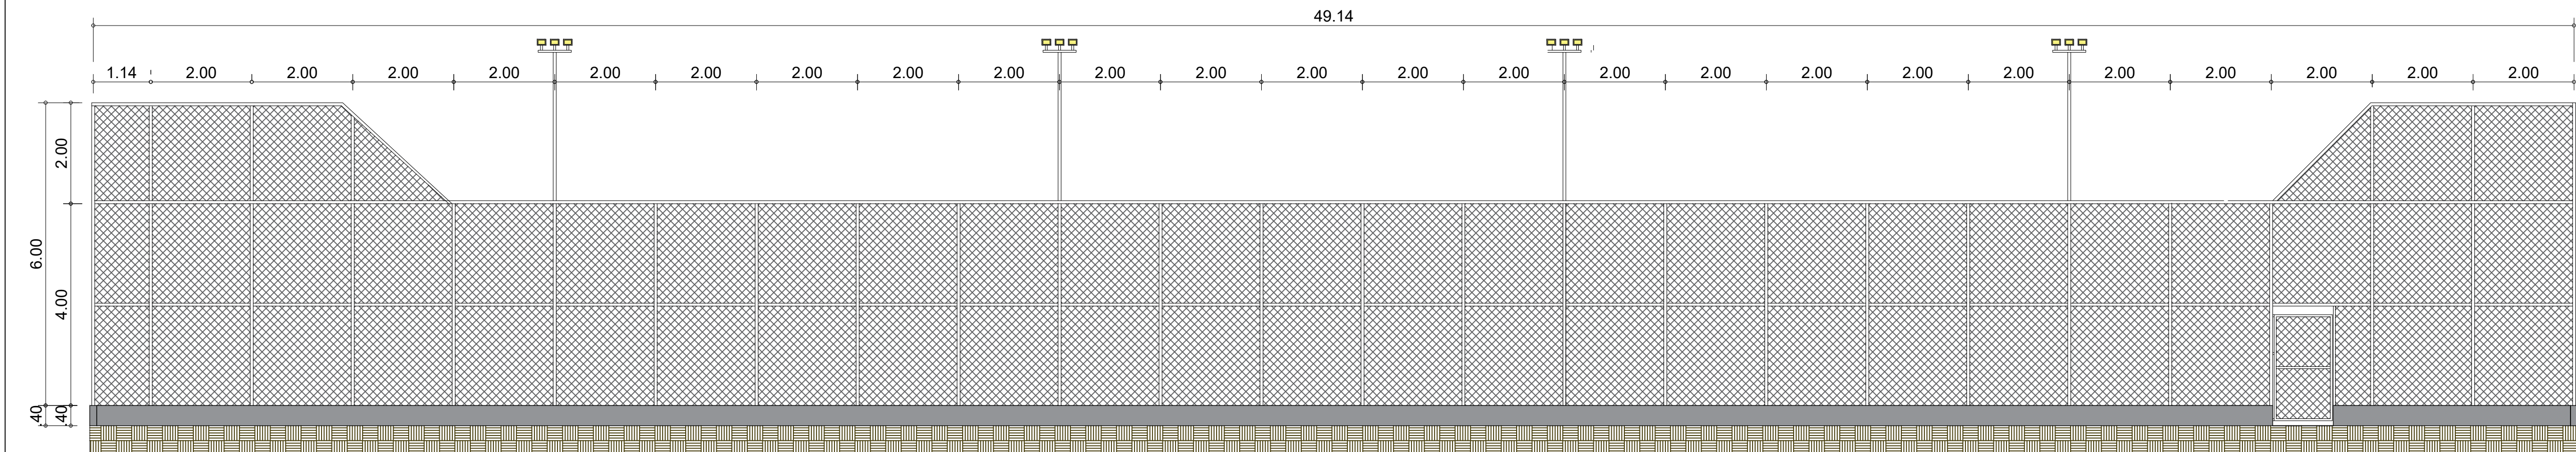


CORTE AA
ESC: 1/75

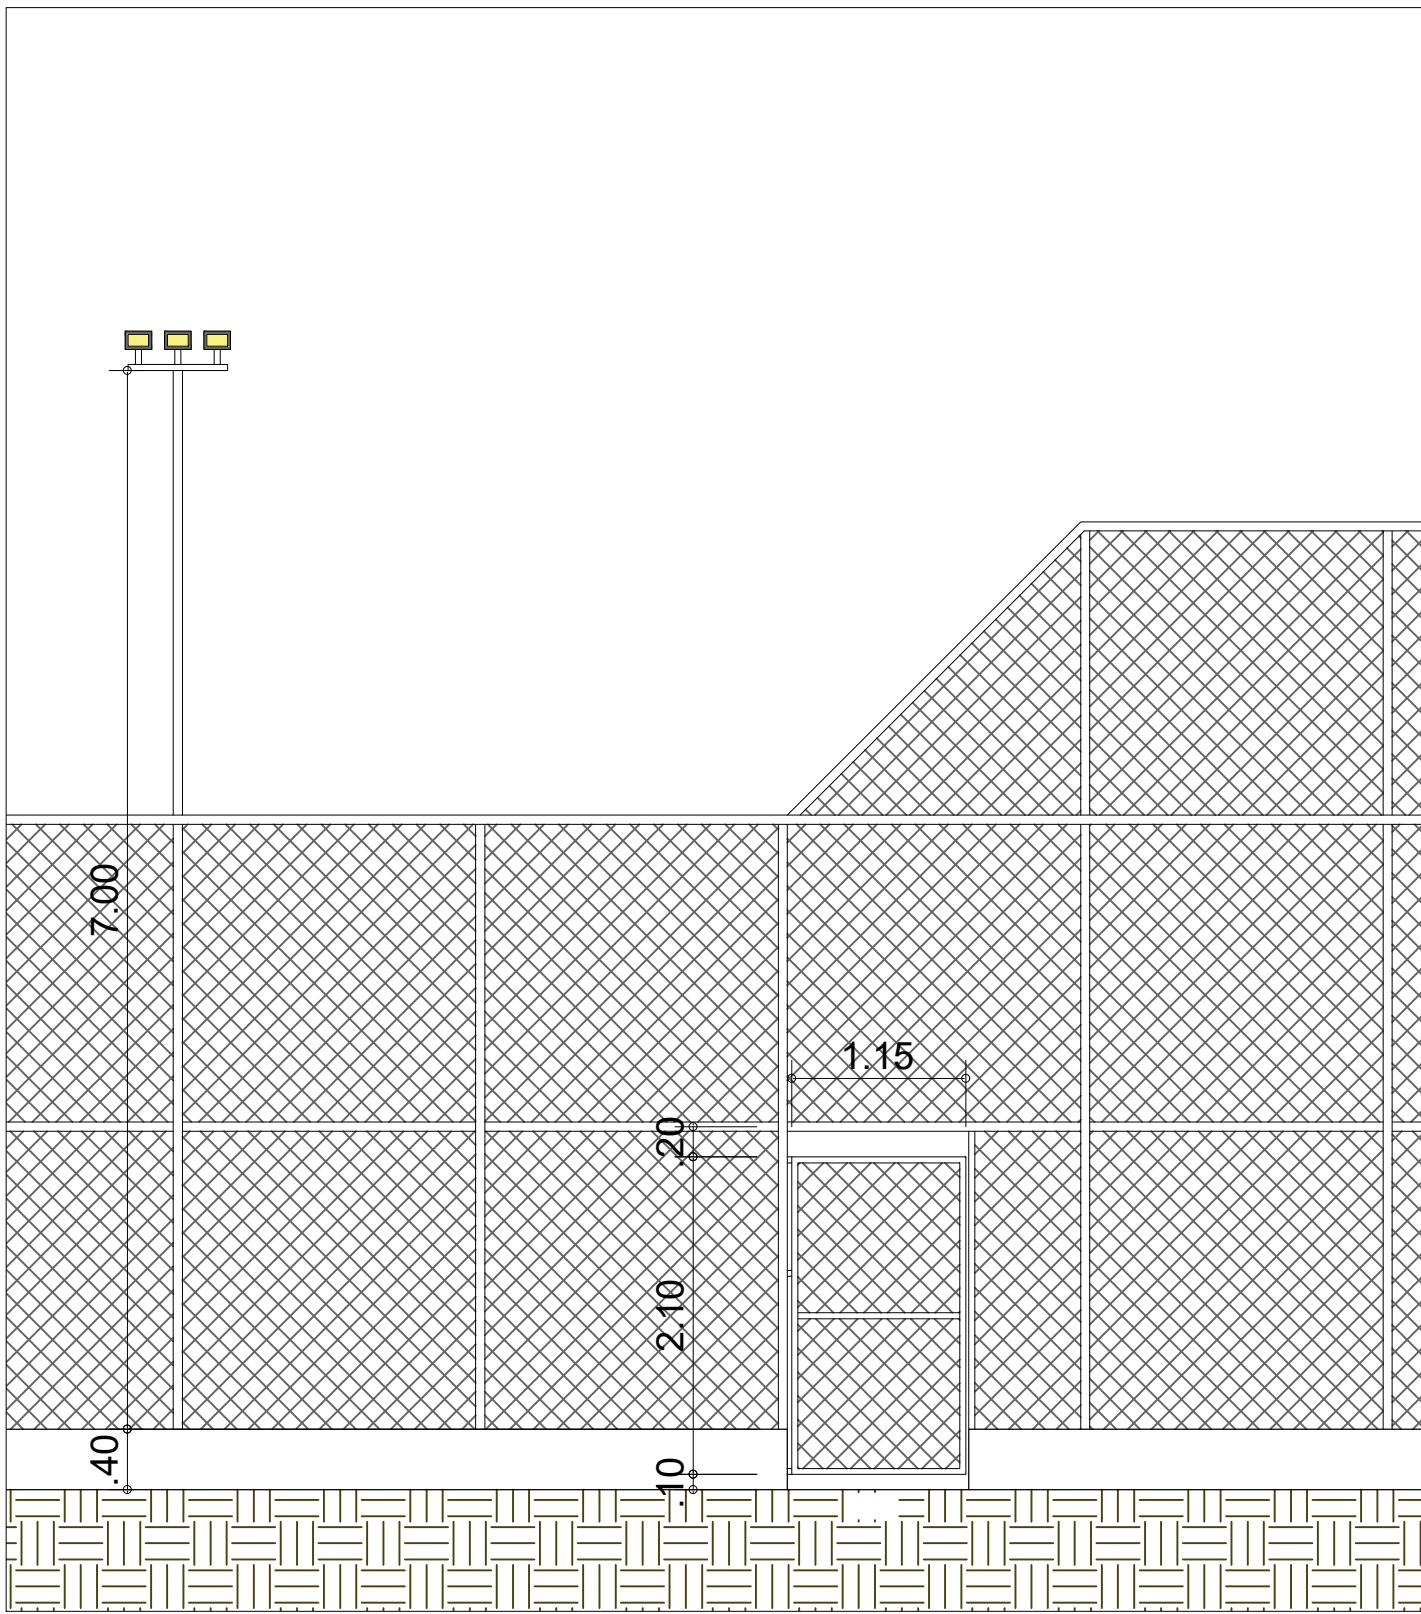

AMPLIAÇÃO POSTE E PORTÃO
1/50

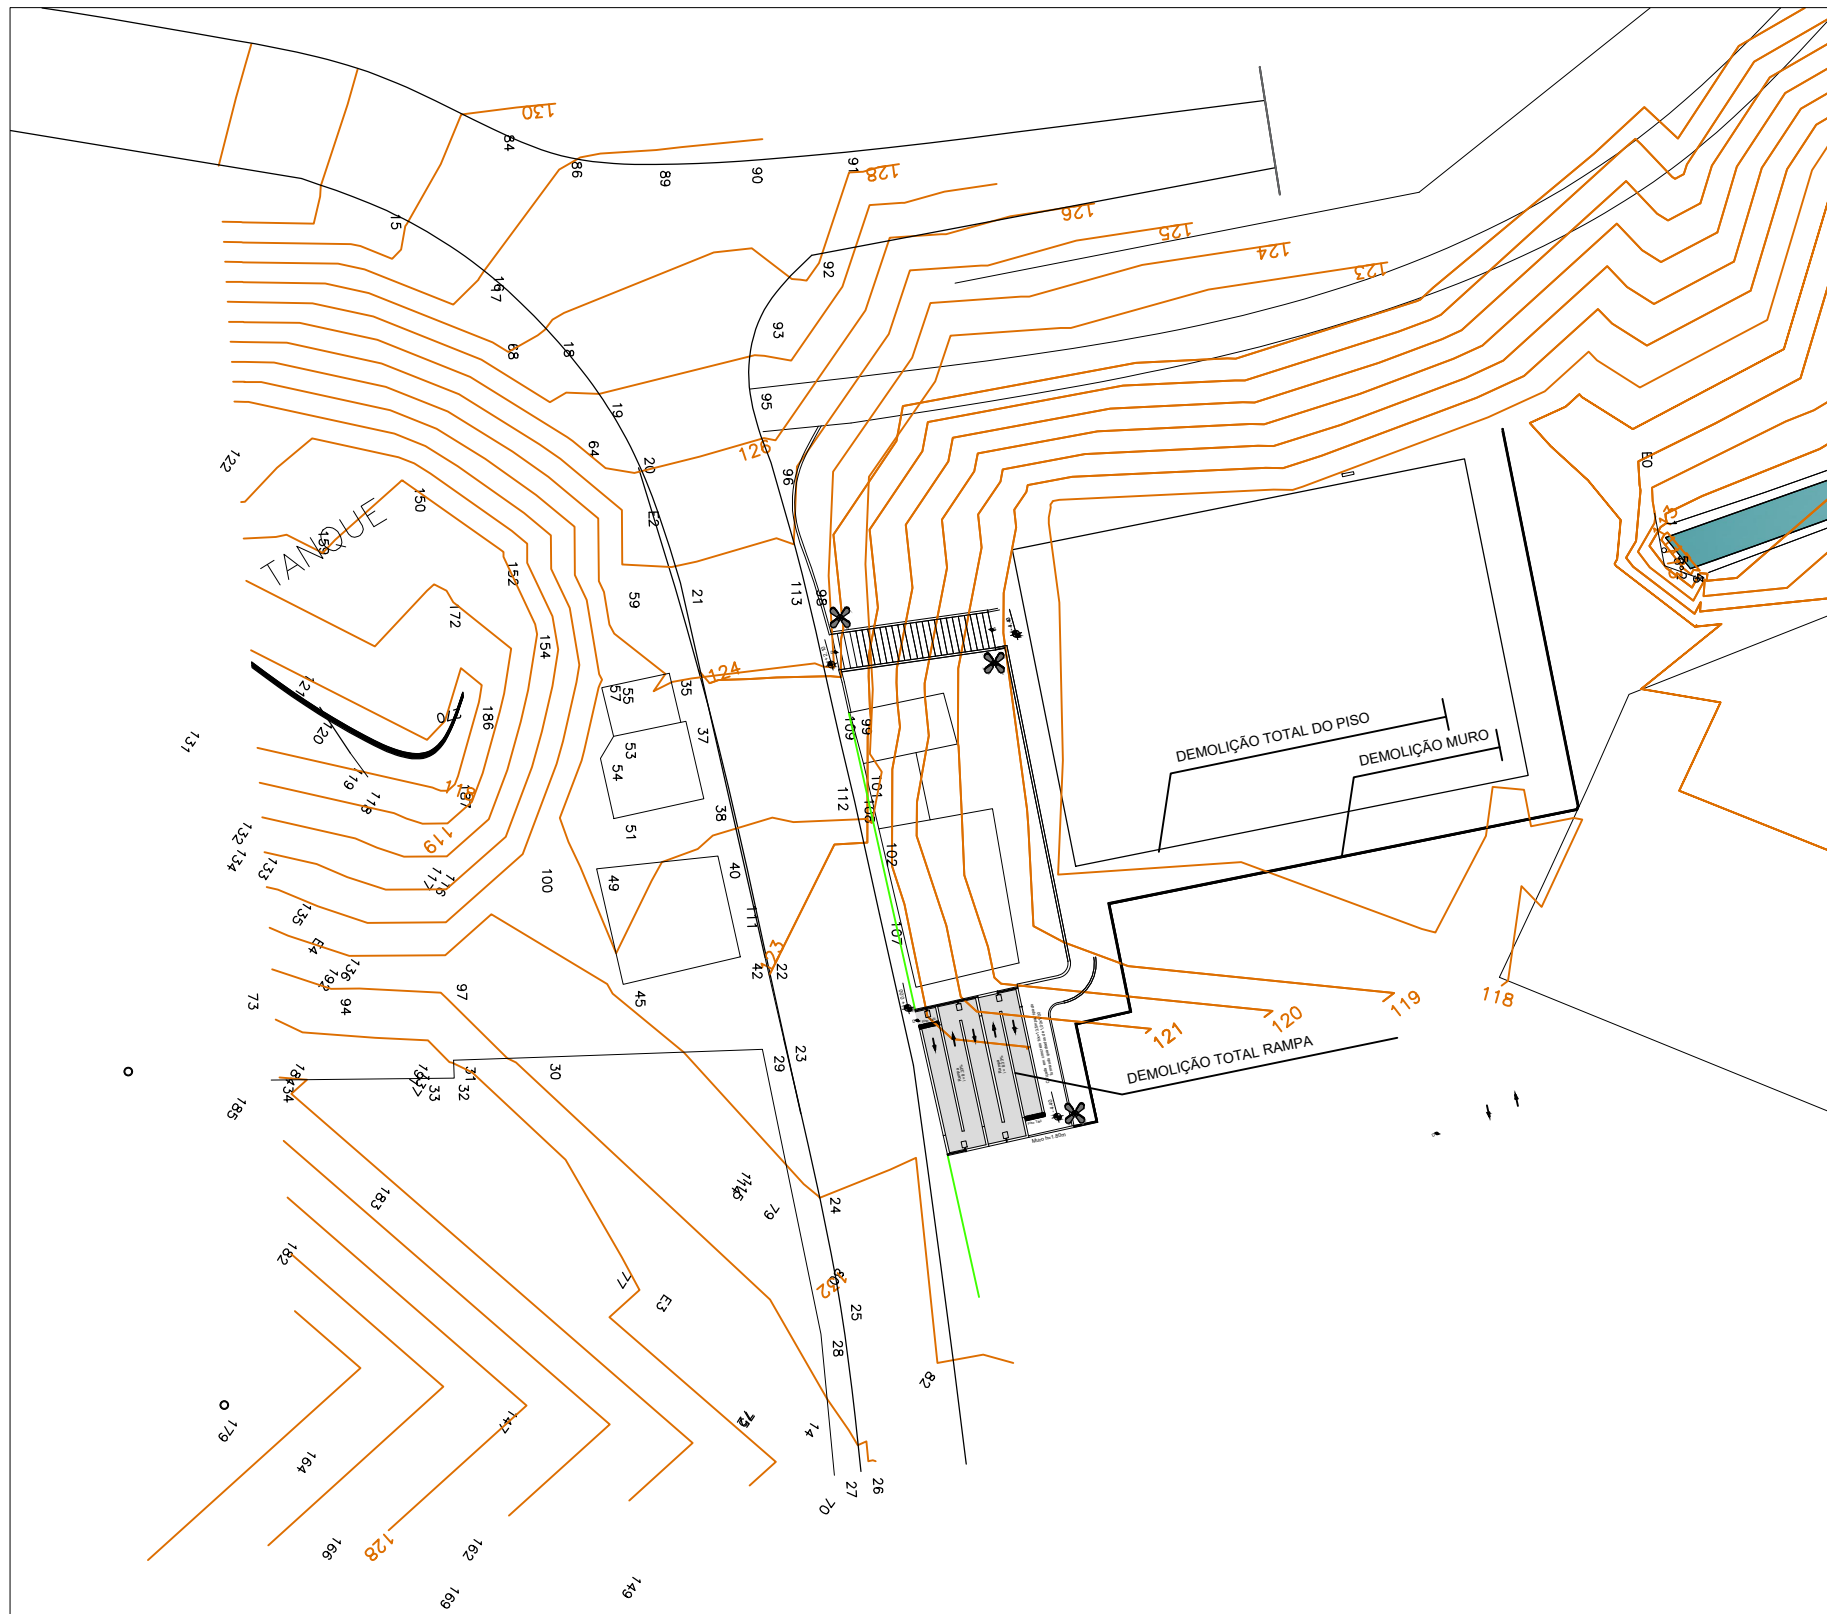

PLANTA REMISSIVA DE DEMOLIÇÃO
SEM ESCALA

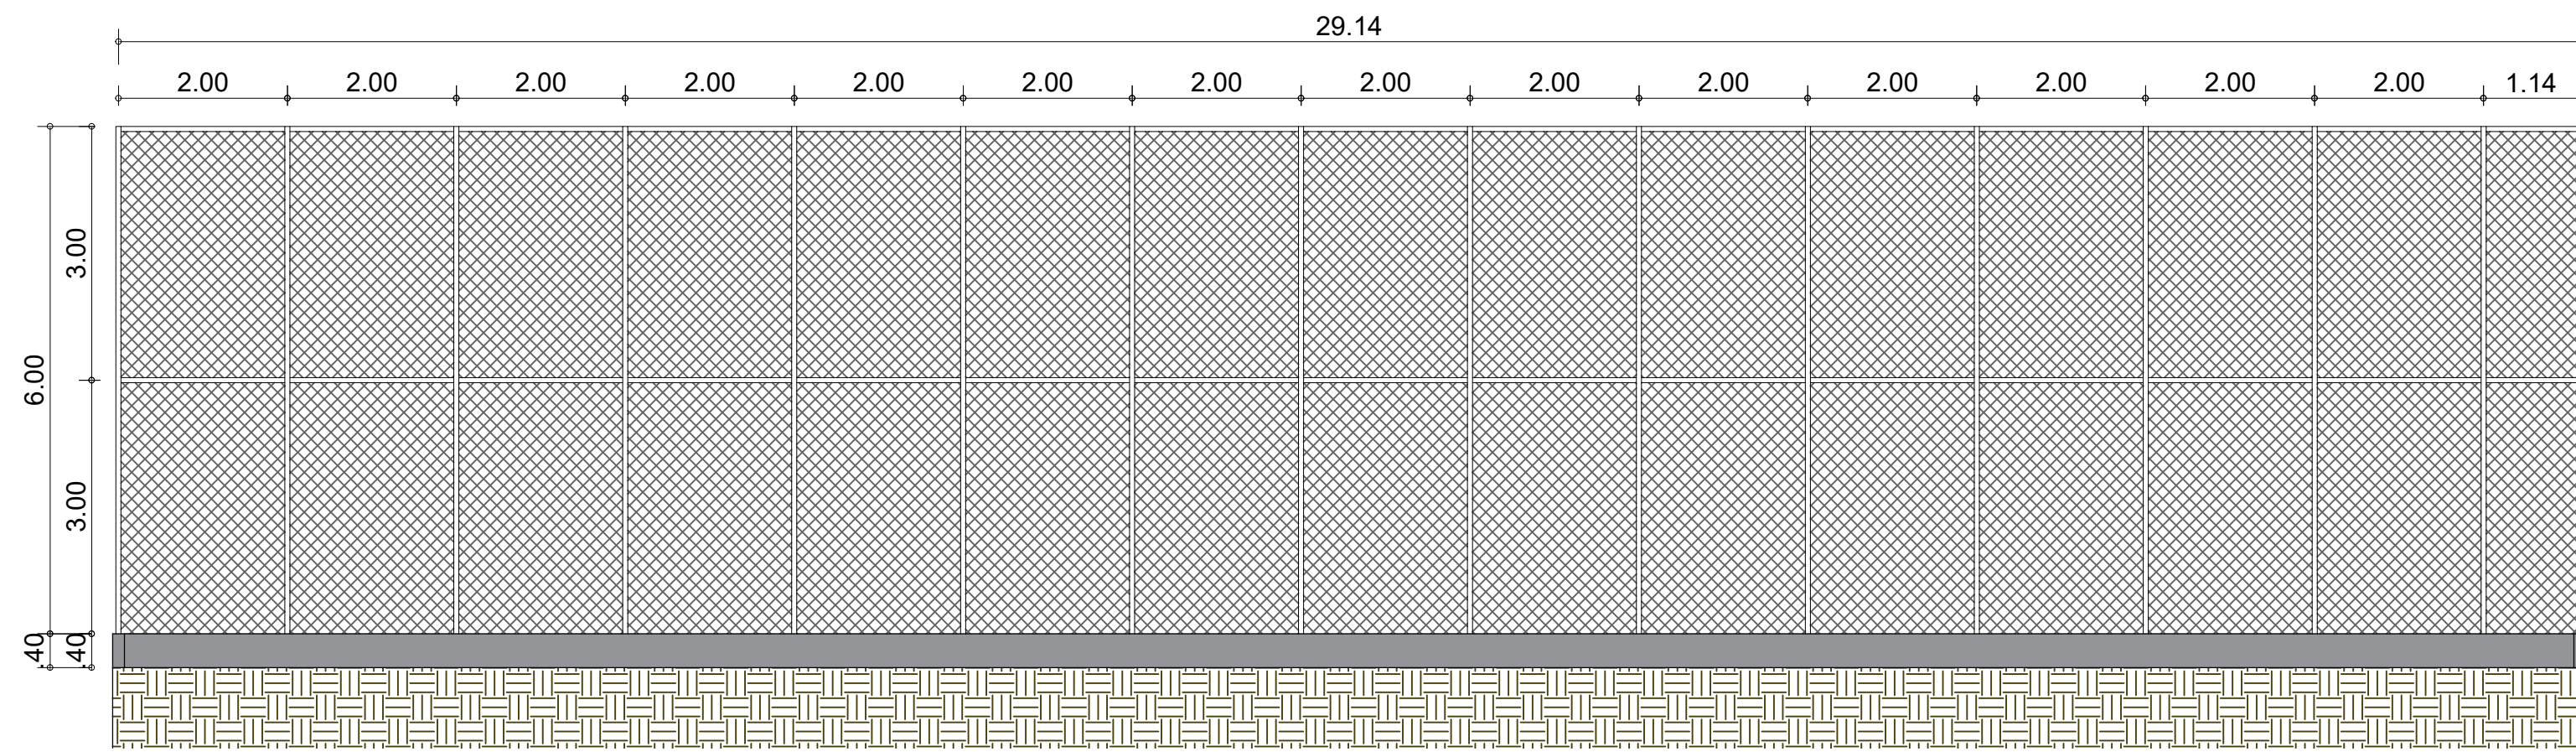

CORTE BB
ESC: 1/75

NOTAS:


ALAMBRADO :
Estrutura tubular vertical em aço galvanizado Ø 6
Estrutura tubular horizontal em aço galvanizado Ø 4
Malha fio 12"

COBERTURA DA QUADRA :
Malha de nylon 10x10

MURETA:
Mureta h = 0,40

FECHAMENTO:
Portão 1,20m tubular com malha e trinco ferrolho.

ILUMINAÇÃO:
Poste Ø 6" com lâmpadas LED.(08x)
Luminária de parque LED. (13X)
FORRAÇÃO:
Quadra grama sintética monofilada
Área externa em grama esmeralda - 339,88m²

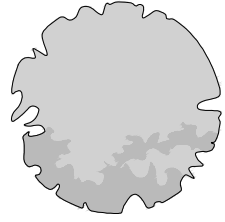

ELEMENTO ARBÓREO A SER PLANTADO


PISO
Passeio em Intertravado drenante - 552,79m²
Piso de concreto com pintura - 330,24m²
Rampa e arquibancada em concreto

PLATÔ
Platô de 0,60m no perímetro da quadra

Alambrado - 792,76m²
Grelha perfurada - 130 metros lineares
Tubo dreno - 17 metros lineares


DETALHAMENTO DO VESTIÁRIO VIDE FOLHA 03

PLANTA DE IMPLANTAÇÃO		FOLHA:01/06 ESCALA: INDICA REVISÃO: 00
OBRA: CONSTRUÇÃO DE CENTRO POLIESPORTIVO		
LOCAL: RUA AMERICO TRUFELLI S/Nº PARQUE SÃO FRANCISCO - FERRAZ DE VASCONCELOS - SP -23.555377, -46.377793		ZONA: Z1
PROPRIETÁRIO: PREFEITURA MUNICIPAL DA CIDADE DE FERRAZ DE VASCONCELOS		CONTRIBUINTE: 22.0066.0004-000 DATA: FEV/2025
SITUAÇÃO SEM ESCALA: 		DECLARO QUE A APROVAÇÃO DESTA PROPOSTA NÃO IMPLICA NO RECONHECIMENTO, POR PARTE DA PREFEITURA, DO DIREITO DE PROPRIEDADE DO TERRENO. PROPRIETÁRIO: PREFEITURA MUNICIPAL DA CIDADE DE FERRAZ DE VASCONCELOS - SP CNPJ: 46.523.197/0001-44
QUADRO DE ÁREAS GERAIS: ÁREA TERRENO: 6.065,12 m² QUADRA A CONSTRUIR: 1.442,91m² PISO INTERTRAVADO A CONSTRUIR: 552,79m² RAMPA A CONSTRUIR: 104,36m² ARQUIBANCADA A CONSTRUIR: 120,20m² VESTIÁRIO A CONSTRUIR: 81,65m² ÁREA A CONSTRUIR: 2.046,14m²		RESPONSÁVEL TÉCNICO PELA REFORMA: ARQUITETO E URBANISTA EDUARDO FIOREIRO GOMES DE PAIVA CAU-SP: 446145-8 RRT: 13533720

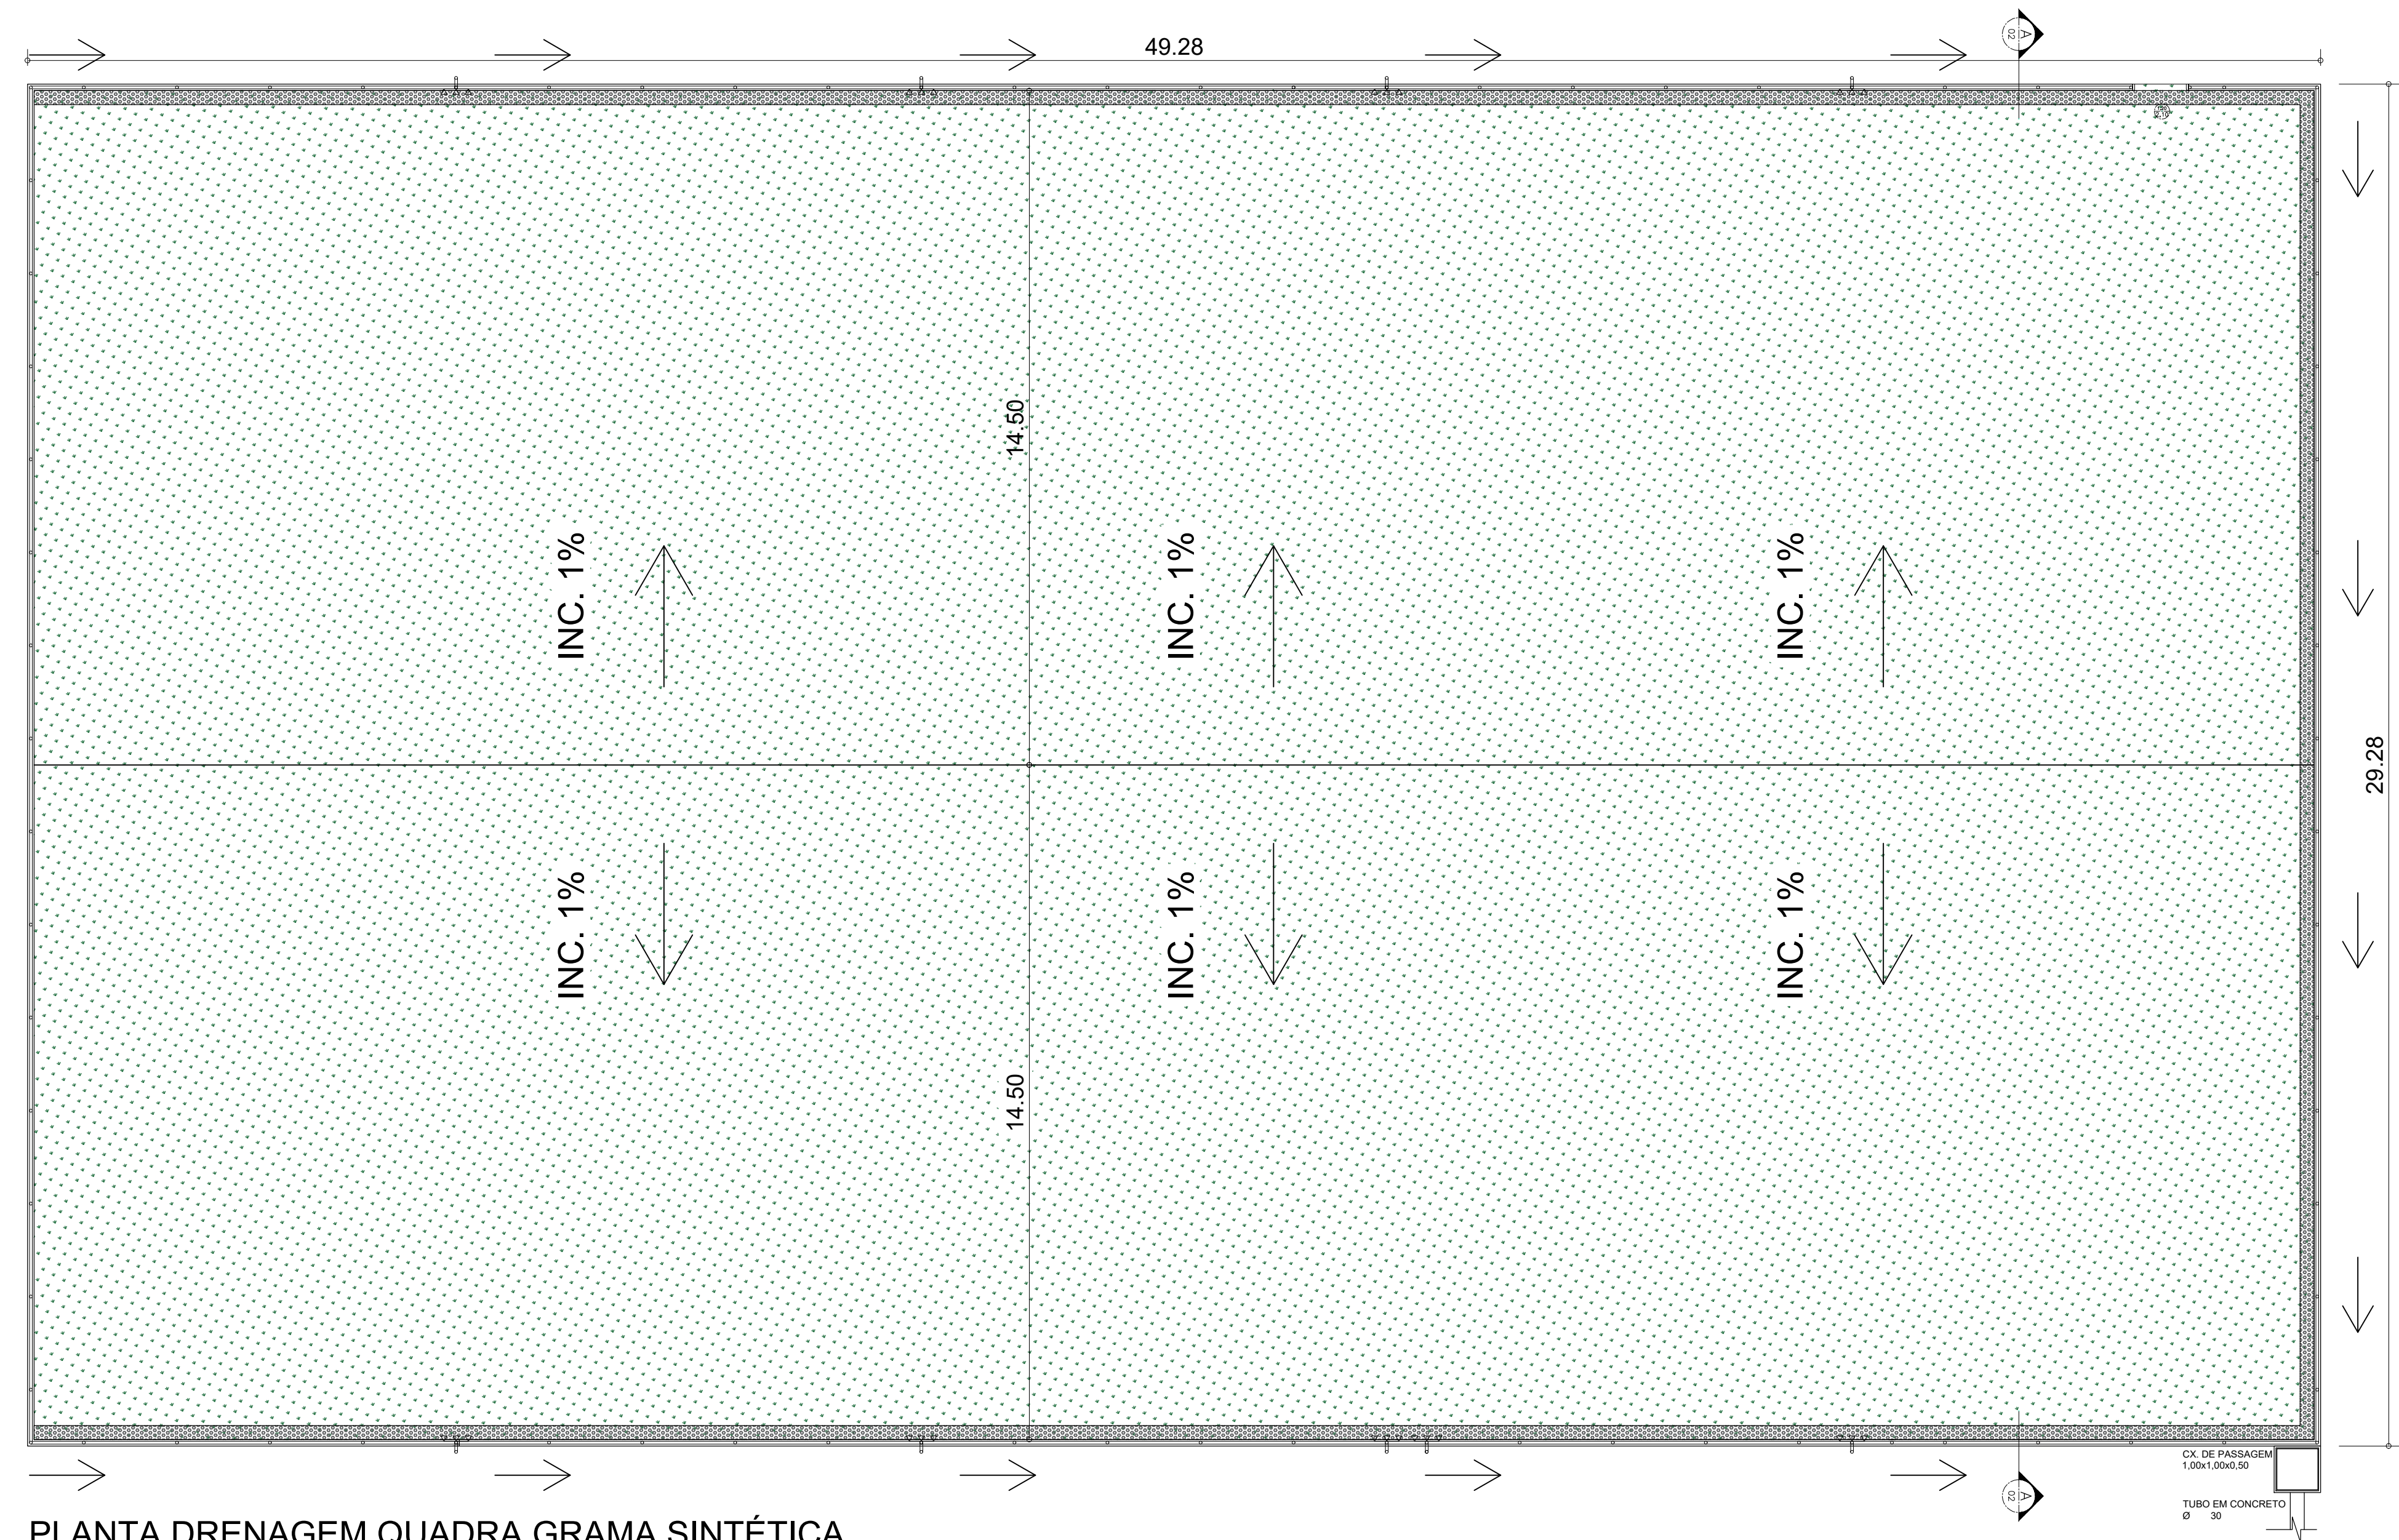


PLANTA DRENAGEM QUADRA GRAMA SINTÉTICA

ESC: 1/100

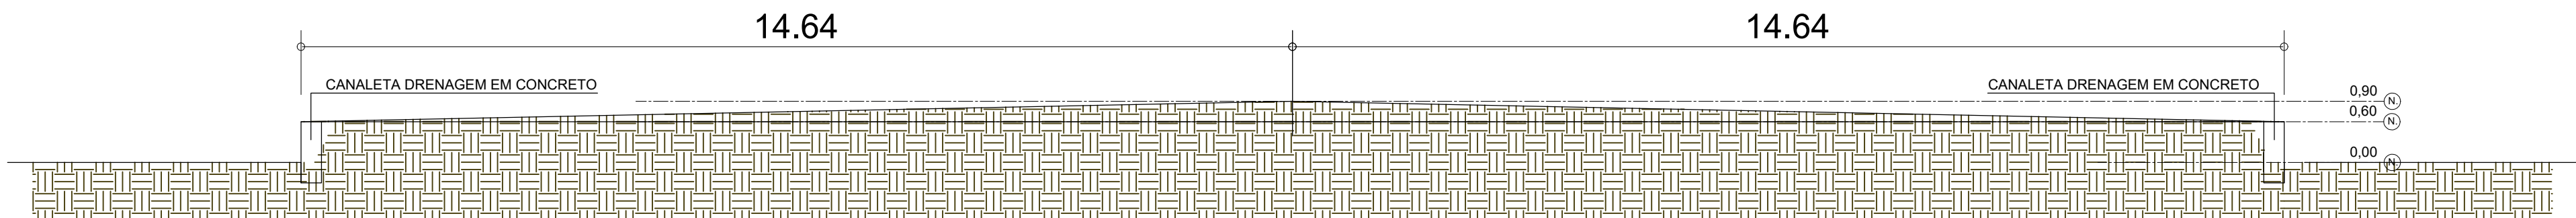


CORTE AA - DRENAGEM QUADRA GRAMA SINTÉTICA

ESC: 1/75

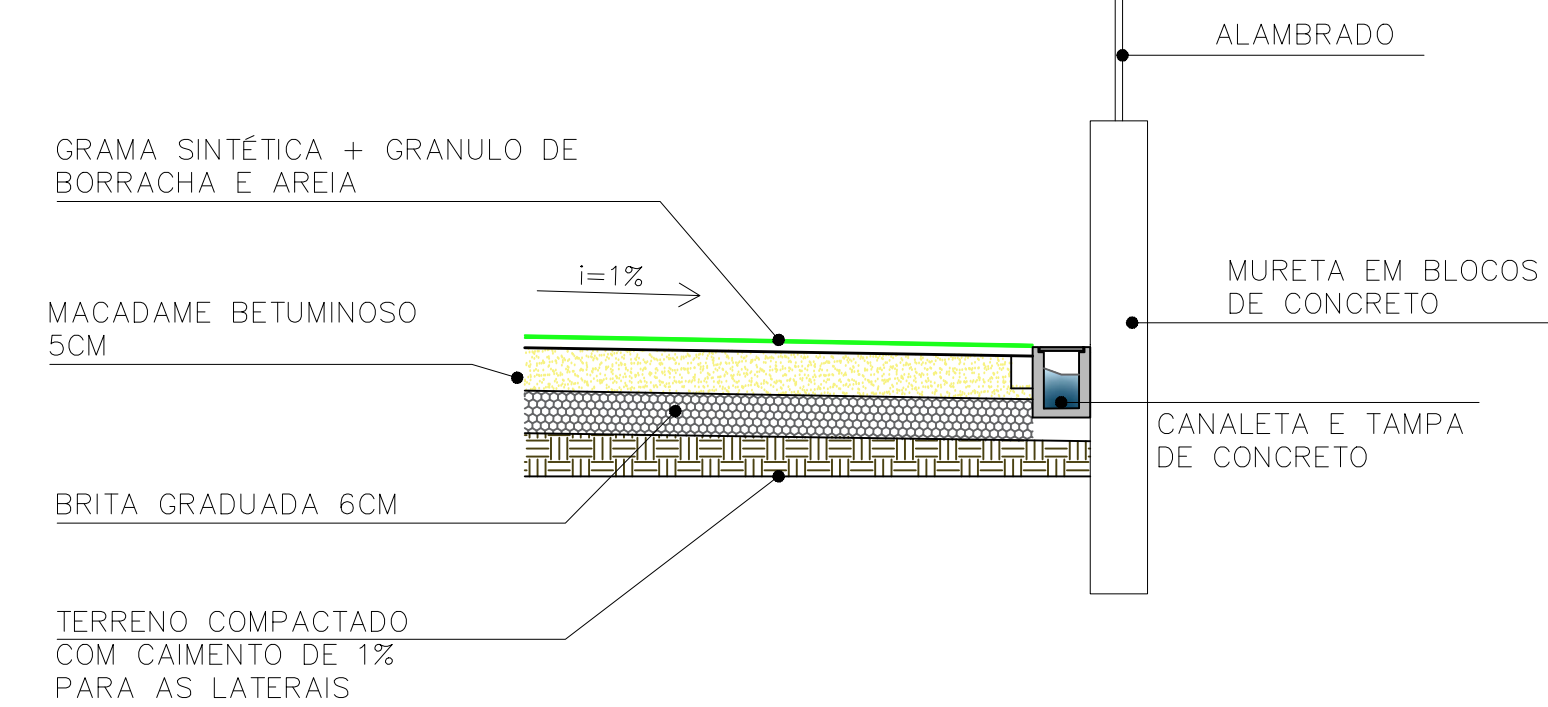



AMPLIAÇÃO CANALETA



ESC: 1/100

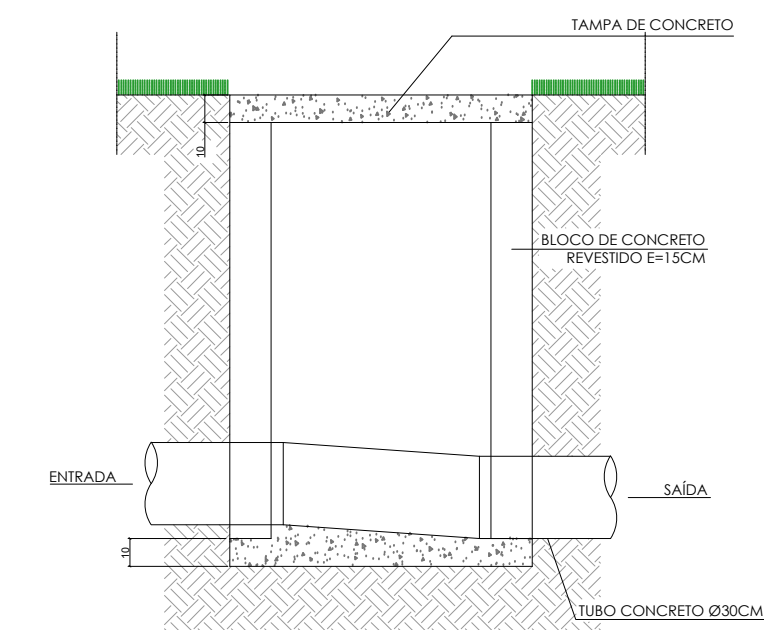





AMPLIAÇÃO CAIXA DE PASSAGEM

SEM ESC

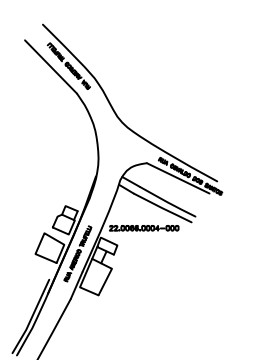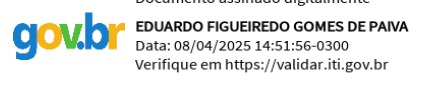PLANTA DE DRENAGEM		FOLHA:02/06 ESCALA: INDICA REVISÃO: 00
OBRA: CONSTRUÇÃO DE CENTRO POLIESPORTIVO		
LOCAL: RUA AMERICO TRUFELLI S/N° PARQUE SÃO FRANCISCO – FERRAZ DE VASCONCELOS – SP –23.555377, –46.377793		ZONA: Z1
PROPRIETÁRIO: PREFEITURA MUNICIPAL DA CIDADE DE FERRAZ DE VASCONCELOS		CONTRIBUINTE: 22.0066.0004–000 DATA: FEV/2025
SITUAÇÃO SEM ESCALA: 		DECLARO QUE A APROVAÇÃO DESTA PROJETO NÃO IMPLICA NO RECONHECIMENTO, POR PARTE DA PREFEITURA, DO DIREITO DE PROPRIEDADE DO TERRENO. PROPRIETÁRIO: PREFEITURA MUNICIPAL DA CIDADE DE FERRAZ DE VASCONCELOS – SP. CNPJ: 46.523.197/0001–44
QUADRO DE ÁREAS GERAIS: ÁREA TERRENO:.....6.065,12 m² QUADRA A CONSTRUIR:.....1.442,91m² PISO INTERTRAVADO A CONSTRUIR:.....297,23m² RAMPA A CONSTRUIR:.....104,35m² ARQUIBANCADA A CONSTRUIR:.....120,00m² VESTIÁRIO A CONSTRUIR:.....81,65m² ÁREA A CONSTRUIR:.....2.046,14m²		Documento assinado digitalmente  RESPONSÁVEL TÉCNICO PELA REFORMA: ARQUITETO E URBANISTA EDUARDO FIGUEIREDO GOMES DE PAIVA CAU-SP: A46145–8 RRT: 13533720

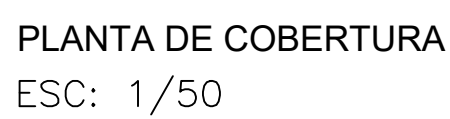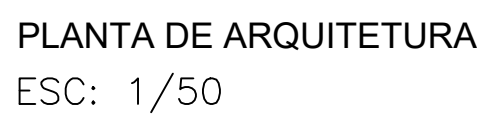



PORTAS (largura x altura)			QUANTIDADE
(P1)	1.00m X 2.10m	PORTA DE ABRIR EM MADEIRA SARRAFEADA PARA PINTURA, COM BATENTE METÁLICO. PINTURA ESMALTE SINTÉTICO .	02
(P2)	0.80m X 2.10m	PORTA DE ABRIR EM MADEIRA SARRAFEADA PARA PINTURA, COM BATENTE METÁLICO. PINTURA ESMALTE SINTÉTICO .	02
(P3)	0.60m X 2.10m	PORTA DE ABRIR EM MADEIRA SARRAFEADA PARA PINTURA, COM BATENTE METÁLICO. PINTURA ESMALTE SINTÉTICO .	04

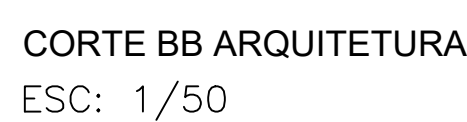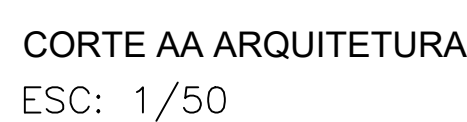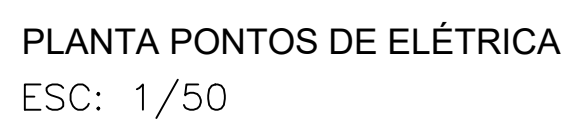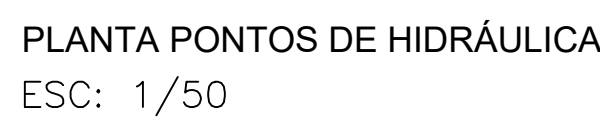

LEGENDA ELÉTRICA	
	TOMADA BAIXA 127V OU 220V
	TOMADA MÉDIA 127V OU 220V
	TOMADA ALTA 127V
	PONTO DE LUZ NO TETO
	INTERRUPTOR SIMPLES

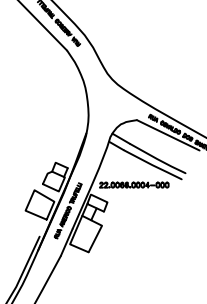

PLANTA VESTIÁRIO		FOLHA 03/06 ESCALA: INDICA REVISÃO: 00
OBRA: CONSTRUÇÃO DE CENTRO POLIESPORTIVO LOCAL: RUA AMÉRICO TRUFFELLI S/Nº PARQUE DAS FERRAZ DE VASCONCELOS – SP -23.555377, -46.377793		ZONA: Z1
PROPRIETÁRIO: PREFEITURA MUNICIPAL DA CIDADE DE FERRAZ DE VASCONCELOS		CONTRBUINTE: 22.0066.0004-000 DATA: FEV/2025
SITUAÇÃO SEM ESCALA: 		DECLARO QUE A APROVAÇÃO DESTA PROJETO NÃO IMPULSA NO RECONHECIMENTO, POR PARTE DA PREFEITURA, DO DIREITO DE PROPRIEDADE DO TERRENO.
QUADRO DE ÁREAS GERAIS: ÁREA TERRENO: 6.065,12 m² ÁREA A CONSTRUIR: 1.442,91 m² PISO INTERTRAVADO A CONSTRUIR: 297,23 m² RAMPA A CONSTRUIR: 104,50m² ARQUIBANCADA A CONSTRUIR: 120,00m² VESTIÁRIO A CONSTRUIR: 81,65m²		PROPRIETÁRIO: PREFEITURA MUNICIPAL DA CIDADE DE FERRAZ DE VASCONCELOS – SP. CNPJ: 46.523.197/0001-44
		Documentação avaliada digitalmente  EDUARDO FIGUEIREDO GOMES DE PAIVA Assinatura digitalizada em 16/02/2025 Verifique em https://validar.digitec.br
ÁREA A CONSTRUIR: 2.046,14m²		RESPONSÁVEL TÉCNICO PLANO REFORMA: ARQUITETO E URBANISTA EDUARDO FIGUEIREDO GOMES DE PAIVA CAU-Sp: 44415-8 REC.: 1353720

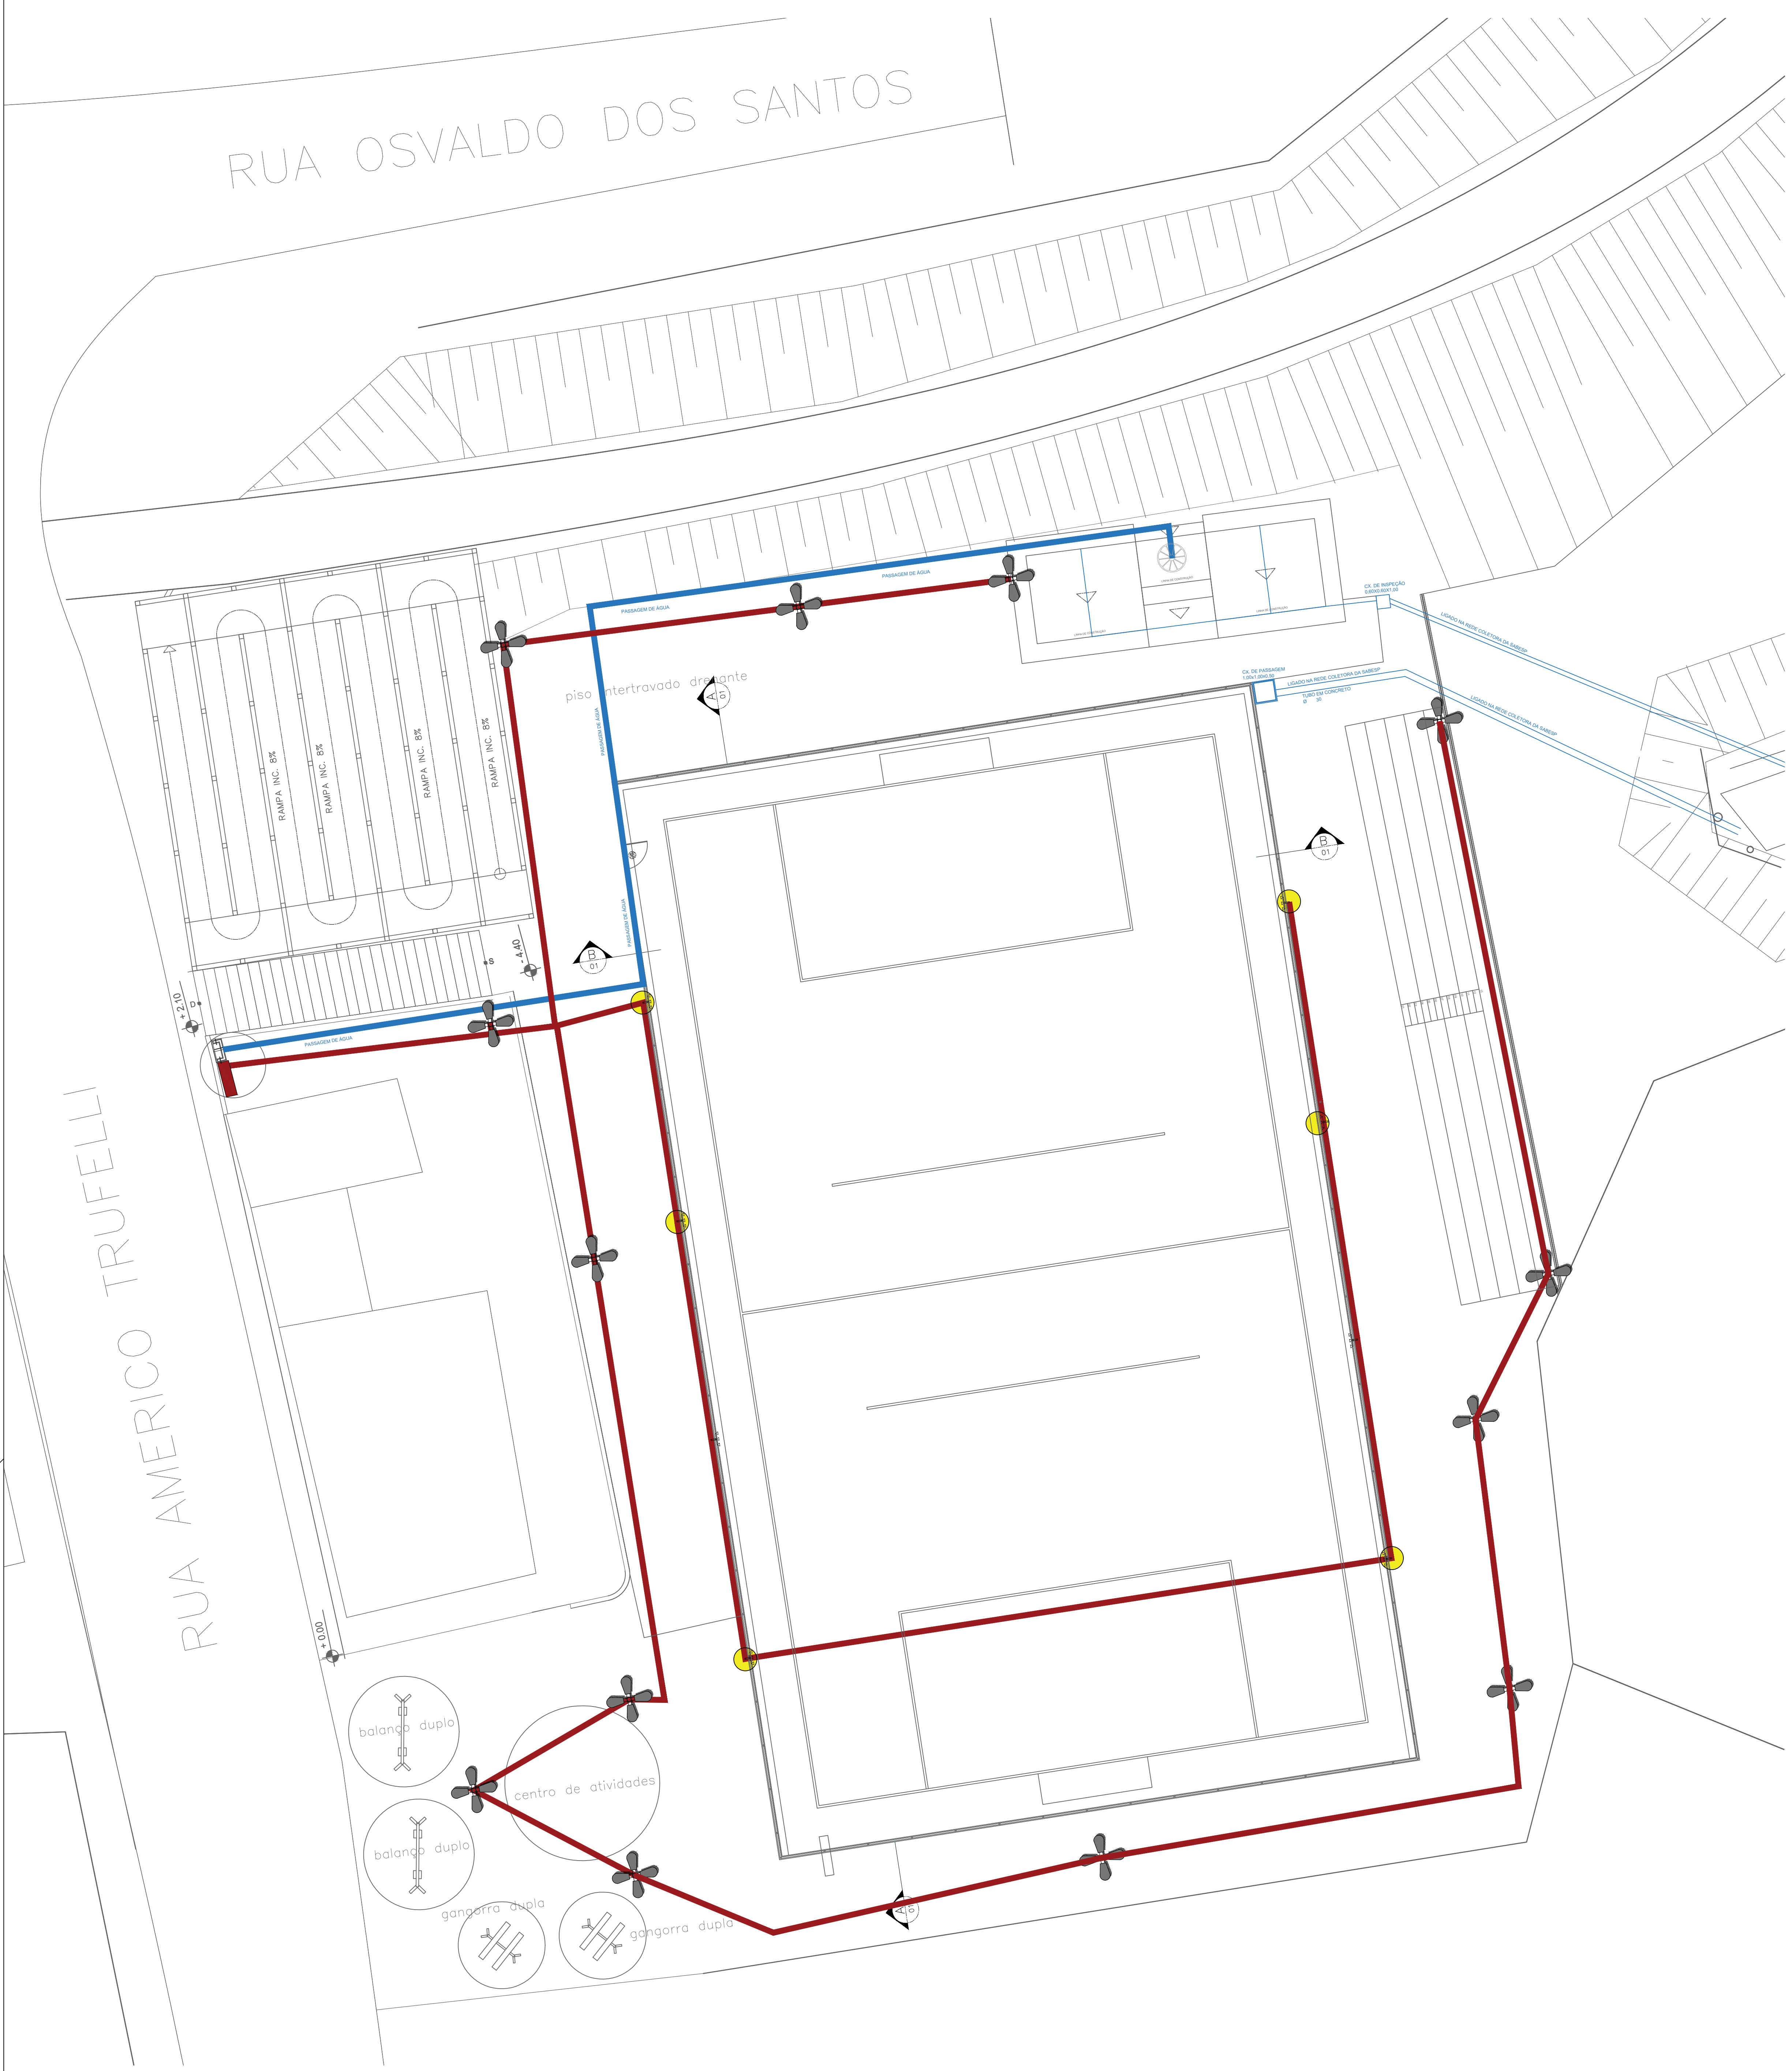



LEGENDA:


 LIGAÇÃO REDE ENERGIA ELÉTRICA A PARTIR DA ENTRADA DE ENERGIA

 LIGAÇÃO DE ÁGUA A PARTIR DO CAVALETE


 LIGAÇÃO DE ÁGUA PARA REDE ESGOTO SABESP

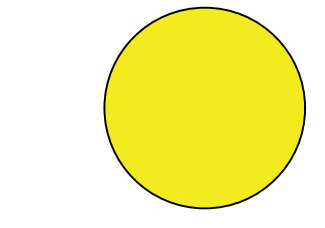 REFLETOR LED QUADRA - 08 UN.

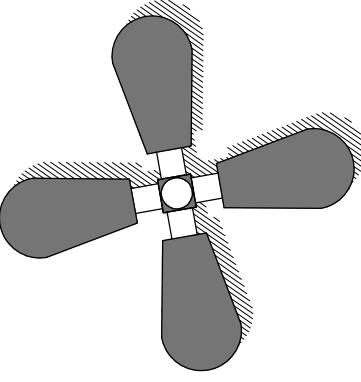
 LUMINÁRIA - 13 UN.

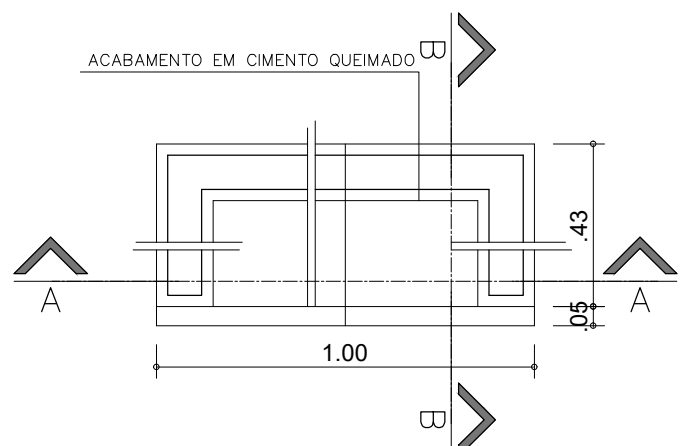

PLANTA CAVALETE
ESC: 1/20

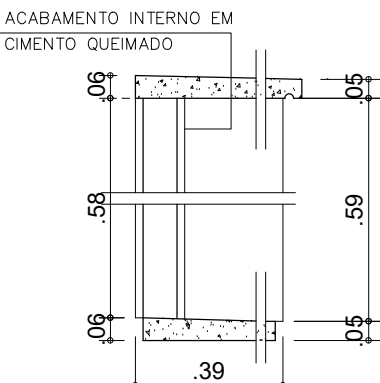

CORTE BB CAVALETE
ESC: 1/20

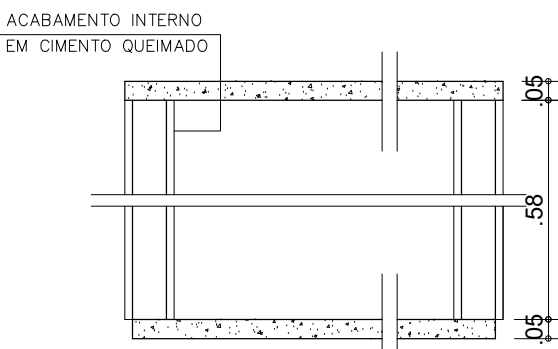


PLANTA CAVALETE
ESC: 1/20


TABELA – DIMENSIONAMENTO DO RAMAL DE ENTRADA

BANDEIRANTE										
Tensão de fornecimento: 127/220 V e 115/230 V										
Categoria	Imax Demanda	Ramal de Entrada		Aterramento		Disjuntor	Poste (daN)	Categoria e Tipo Caixa		
	Disjuntor (A)	Condutor (mm ²)	Eletroduto Aço (mm)	Condutor (mm ²)	Eletroduto PVC (mm)	Bomba Incêndio (A)	Concreto-C Metálico-M	2FN	3FN	
T4	100	35	32	16	20	20	C(200)	—	III ou V	
D5 ou T5	125	50 (*)	50	25 (*)	20	30	C(200)	III ou V	III ou V	
D6 ou T6	150	70 (*)	50	35 (*)	20	30	C(300)	III ou V	III ou V	


(*) condutor flexível

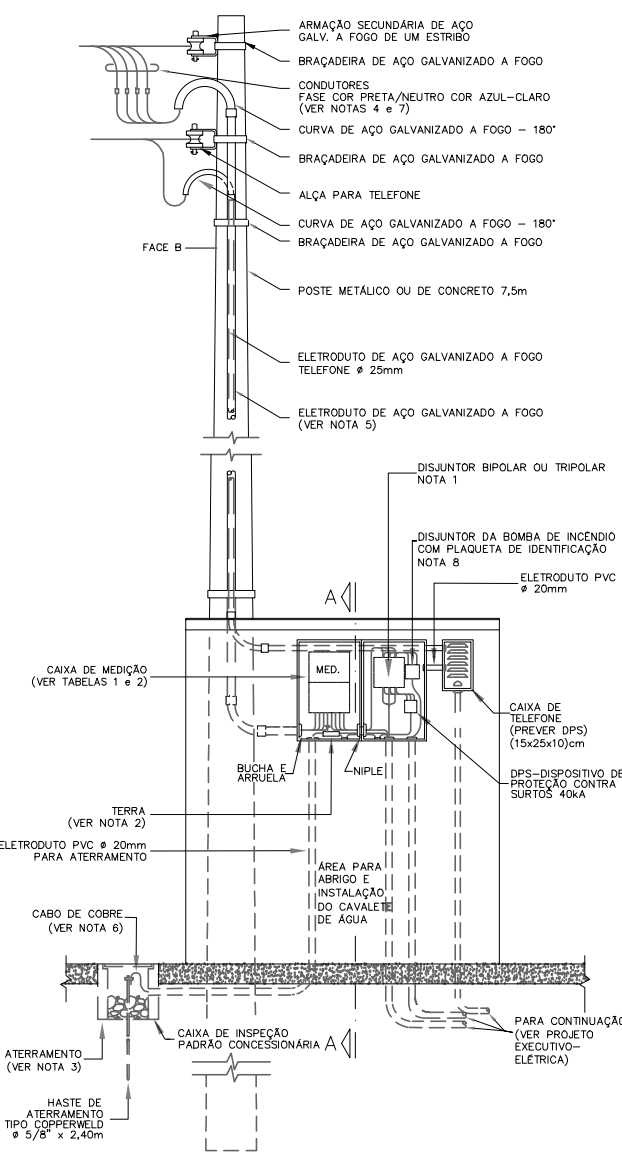

VISTA ENTRADA DE ENERGIA
ESC: 1/50

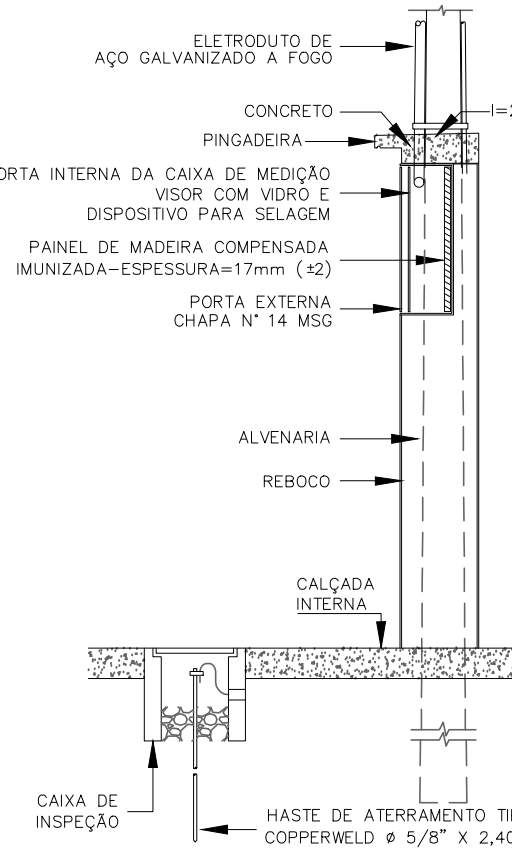

CORTE AA VISOR INTERNO
ESC: 1/25

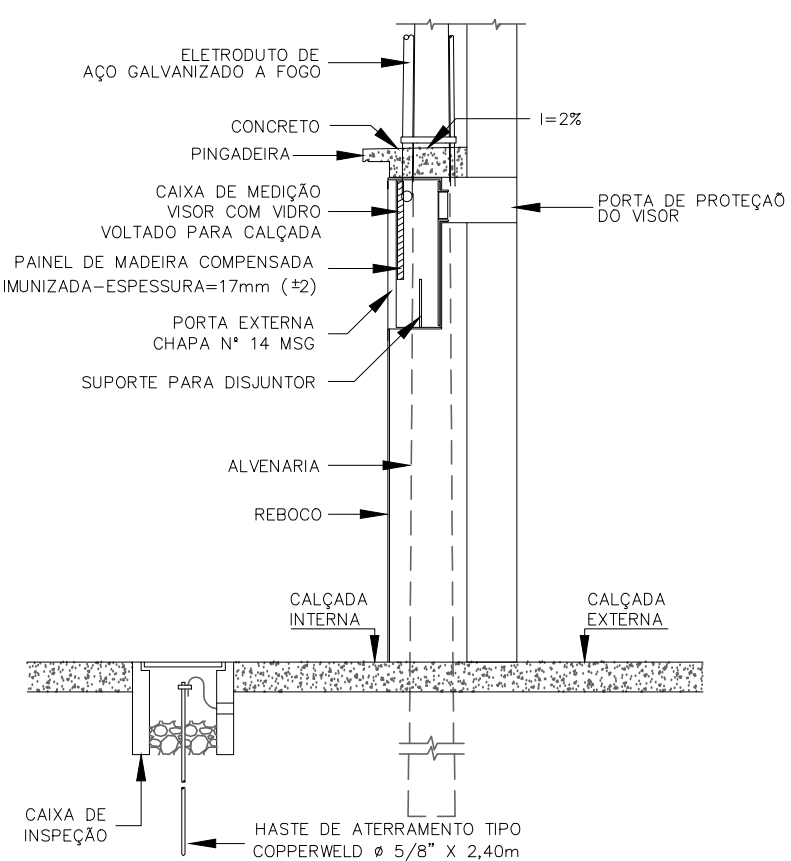

CORTE AA VISOR EXTERNO
ESC: 1/25

PLANTA REDES EXTERNAS ELÉTRICA E HIDRÁULICA

OBRA:
CONSTRUÇÃO DE CENTRO POLIESPORTIVO
LOCAL:
RUA AMÉRICO TRUFELLI S/Nº
PARQUE SÃO FRANCISCO - FERRAZ DE VASCONCELOS - SP
-23.555377, -46.377793

PROPRIETÁRIO:
PREFEITURA MUNICIPAL DA CIDADE DE FERRAZ DE VASCONCELOS

SITUAÇÃO SEM ESCALA:

QUADRO DE ÁREAS GERAIS:

ÁREA TERRENO:.....6.065,12 m²
QUADRA A CONSTRUIR:.....1.442,91 m²
PISO INTERTRAVADO A CONSTRUIR:.....297,23 m²
RAMPA A CONSTRUIR:.....104,36 m²
ARQUIBANCADA A CONSTRUIR:.....120,20 m²
VESTIÁRIO A CONSTRUIR:.....81,65 m²

ÁREA A CONSTRUIR:.....2.046,14 m²

FOLHA:05/06
ESCALA: INDICA
REVISÃO: 00


ZONA:
Z1

CONTRIBUINTE:
22.0066.0004-000
DATA:
FEV/2025

DECLARO QUE A APROVAÇÃO DESTA PROPOSTA NÃO IMPLICA NO RECONHECIMENTO, POR PARTE DA PREFEITURA, DO DIREITO DE PROPRIEDADE DO TERRENO.

PROPRIETÁRIO:
PREFEITURA MUNICIPAL DA CIDADE DE FERRAZ DE VASCONCELOS - SP
CPF: 46.523.197/0001-44

RESPONSÁVEL TÉCNICO PELA REFORMA:
ARQUITETO E URBANISTA
EDUARDO FIQUEIREDO GOMES DE PAIVA
CAU-SP: 446145-8
RRT: 13533720

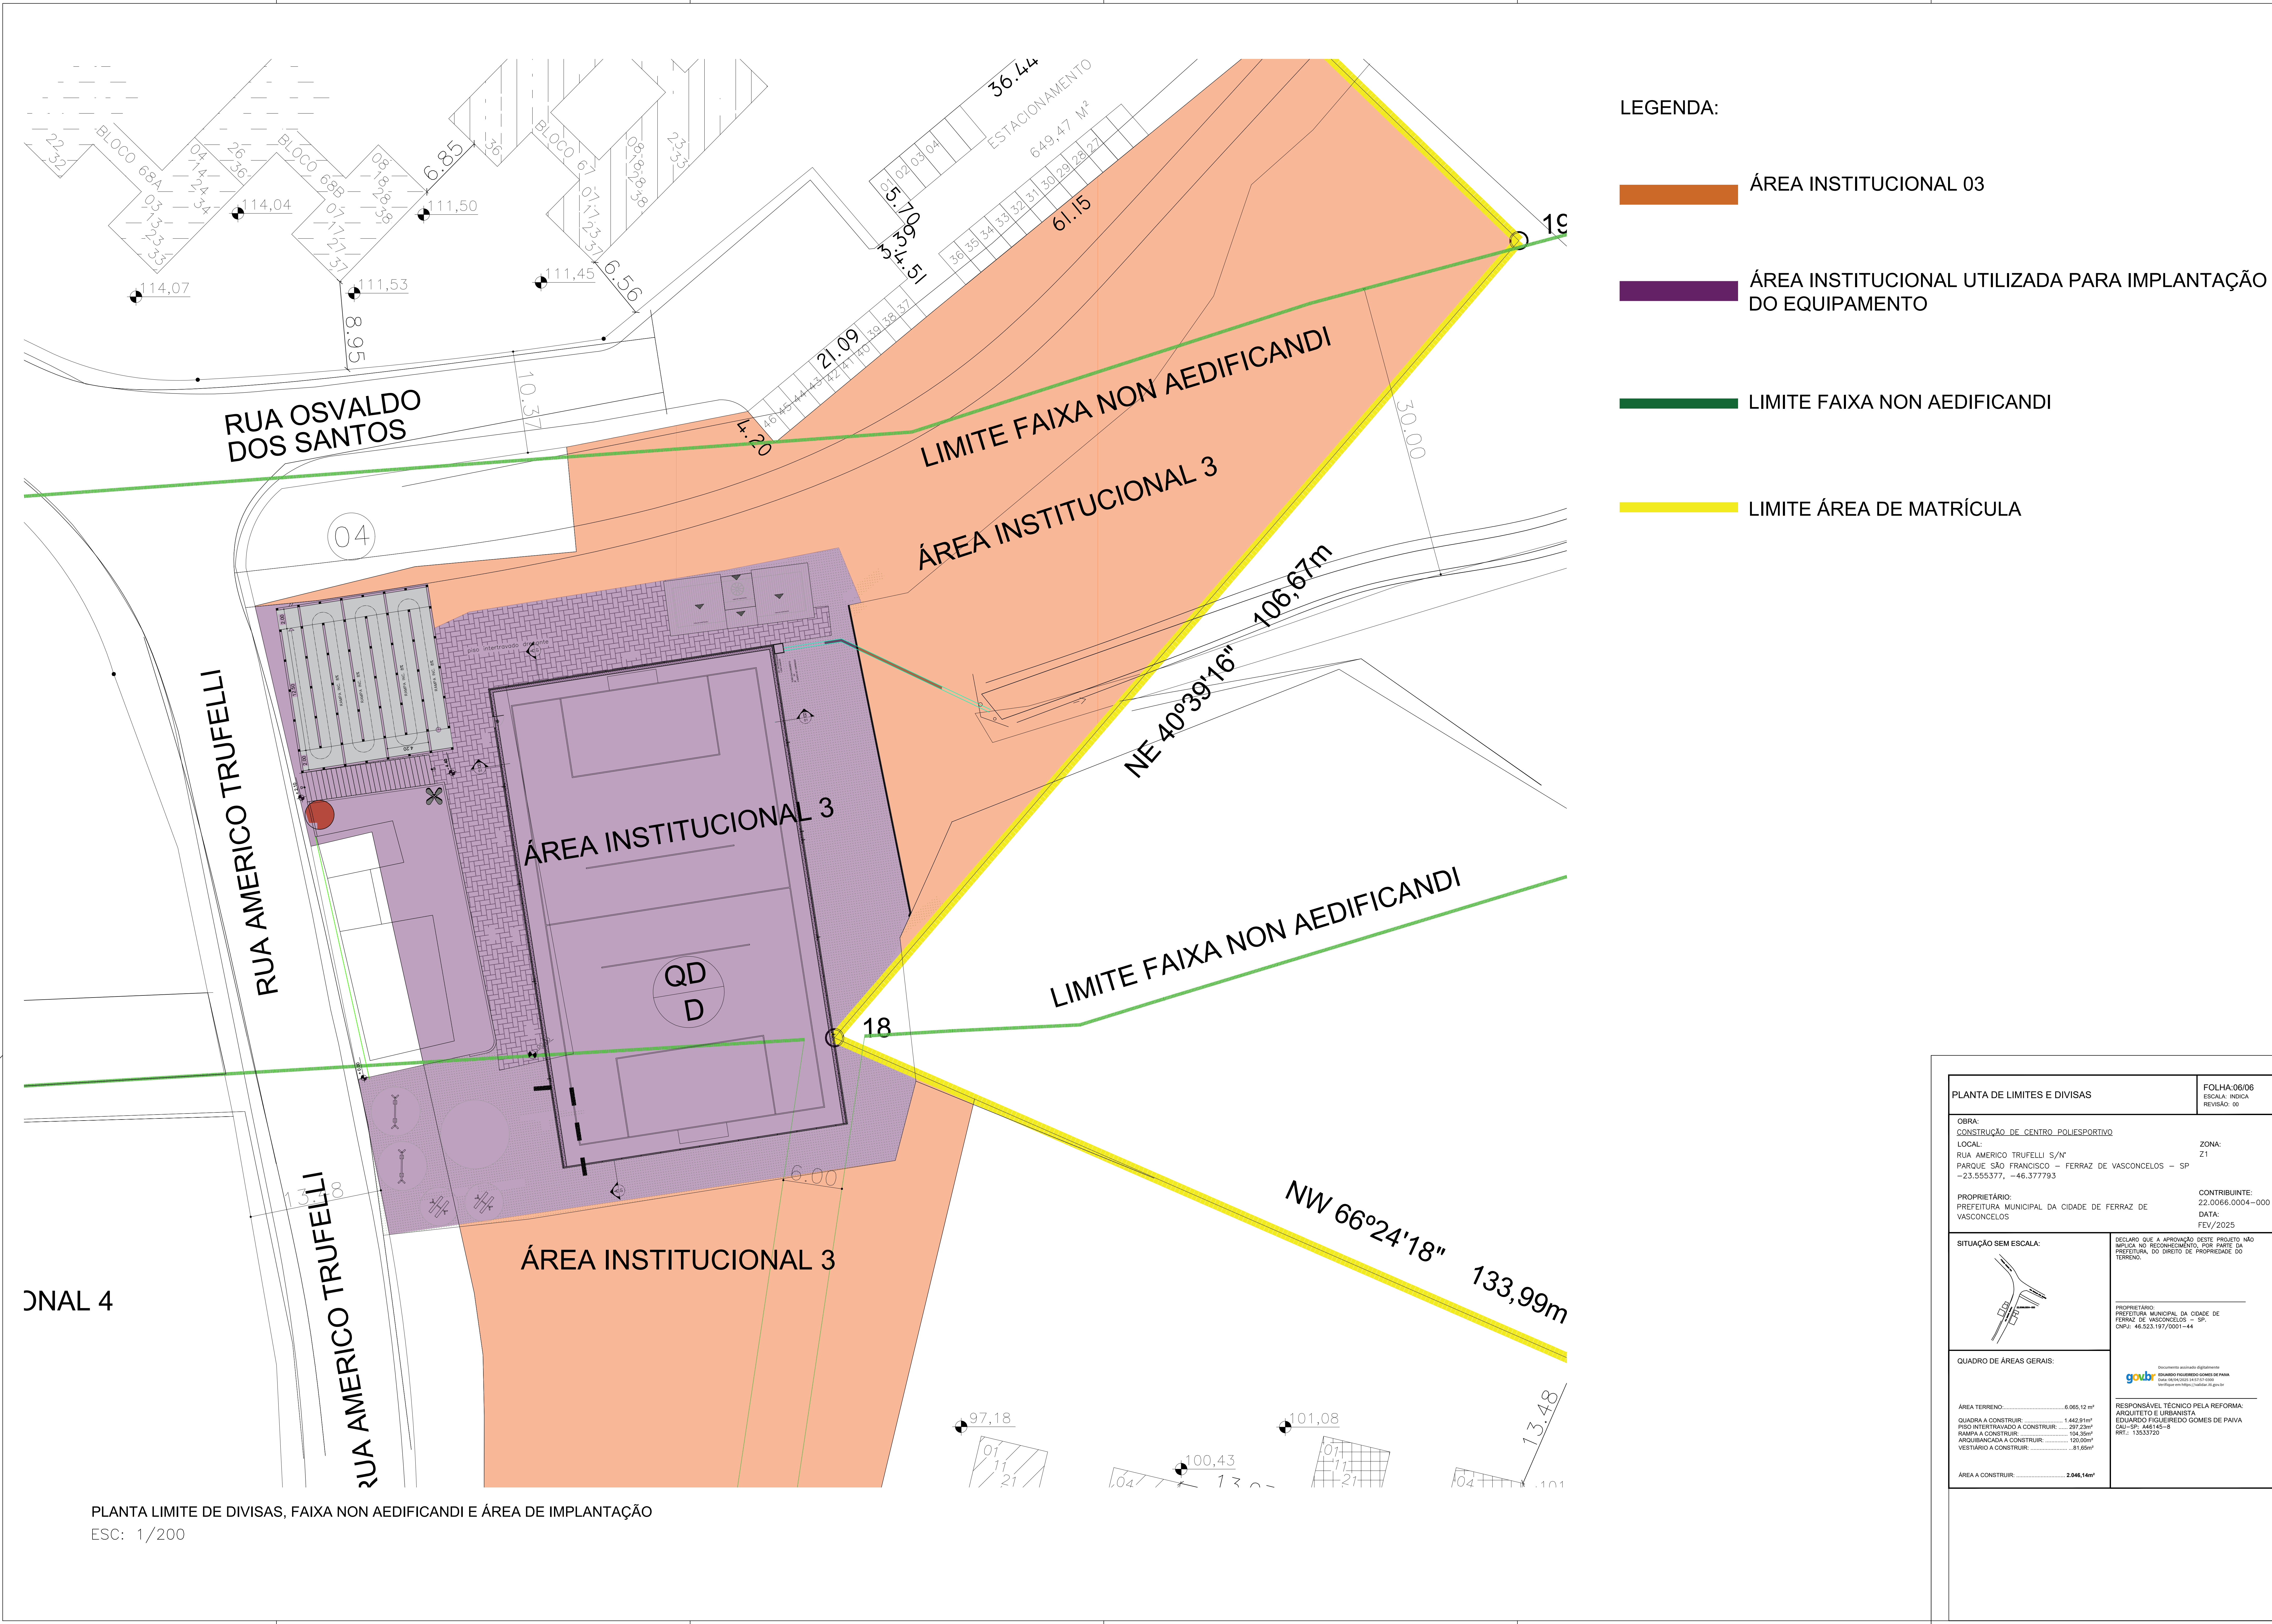

LEGENDA:

- ÁREA INSTITUCIONAL 03
- ÁREA INSTITUCIONAL UTILIZADA PARA IMPLANTAÇÃO DO EQUIPAMENTO
- LIMITE FAIXA NON AEDIFICANDI
- LIMITE ÁREA DE MATRÍCULA

PLANTA LIMITE DE DIVISAS, FAIXA NON AEDIFICANDI E ÁREA DE IMPLANTAÇÃO
ESC: 1/200

PLANTA DE LIMITES E DIVISAS		FOLHA:06/06 ESCALA: INDICA REVISÃO: 00												
OBRA: CONSTRUÇÃO DE CENTRO POLIESPORTIVO LOCAL: RUA AMERICO TRUFFELLI S/Nº PARQUE SÃO FRANCISCO - FERRAZ DE VASCONCELOS - SP -23.555377, -46.377793 PROPRIETÁRIO: PREFEITURA MUNICIPAL DA CIDADE DE FERRAZ DE VASCONCELOS ZONA: Z1 CONTRIBUINTE: 22.0066.0004-000 DATA: FEV/2025														
SITUAÇÃO SEM ESCALA:		DECLARO QUE A APROVAÇÃO DESTA PROPOSTA NÃO IMPLICA NO RECONHECIMENTO, POR PARTE DA PREFEITURA, DO DIREITO DE PROPRIEDADE DO TERRENO. PROPRIETÁRIO: PREFEITURA MUNICIPAL DA CIDADE DE FERRAZ DE VASCONCELOS - SP CNPJ: 46.523.197/0001-44 RESPONSÁVEL TÉCNICO PELA REFORMA: ARQUITETO E URBANISTA EDUARDO FIGUEIREDO GOMES DE PAIVA CAU-SP: 446145-8 RRT: 13533720												
QUADRO DE ÁREAS GERAIS: <table><tr><td>ÁREA TERRENO:</td><td>6.065,12 m²</td></tr><tr><td>QUADRA A CONSTRUIR:</td><td>1.442,91 m²</td></tr><tr><td>PISO INTERTRAVADO A CONSTRUIR:</td><td>297,23 m²</td></tr><tr><td>RAMPA A CONSTRUIR:</td><td>104,36 m²</td></tr><tr><td>ARQUIBANCADA A CONSTRUIR:</td><td>120,20 m²</td></tr><tr><td>VESTIÁRIO A CONSTRUIR:</td><td>81,65 m²</td></tr></table>		ÁREA TERRENO:	6.065,12 m²	QUADRA A CONSTRUIR:	1.442,91 m²	PISO INTERTRAVADO A CONSTRUIR:	297,23 m²	RAMPA A CONSTRUIR:	104,36 m²	ARQUIBANCADA A CONSTRUIR:	120,20 m²	VESTIÁRIO A CONSTRUIR:	81,65 m²	ÁREA A CONSTRUIR: 2.046,14 m²
ÁREA TERRENO:	6.065,12 m²													
QUADRA A CONSTRUIR:	1.442,91 m²													
PISO INTERTRAVADO A CONSTRUIR:	297,23 m²													
RAMPA A CONSTRUIR:	104,36 m²													
ARQUIBANCADA A CONSTRUIR:	120,20 m²													
VESTIÁRIO A CONSTRUIR:	81,65 m²													