


AV. JACIRA TEIXEIRA DE CAMARGO  
 (antiga Av. Circular - Lei nº 1.994/1.992)  
 Acesso  
 Loteamento Vila Arbame  
 160.00

PLANTA DE CONSTRUÇÃO  
 ESCALA 1/100

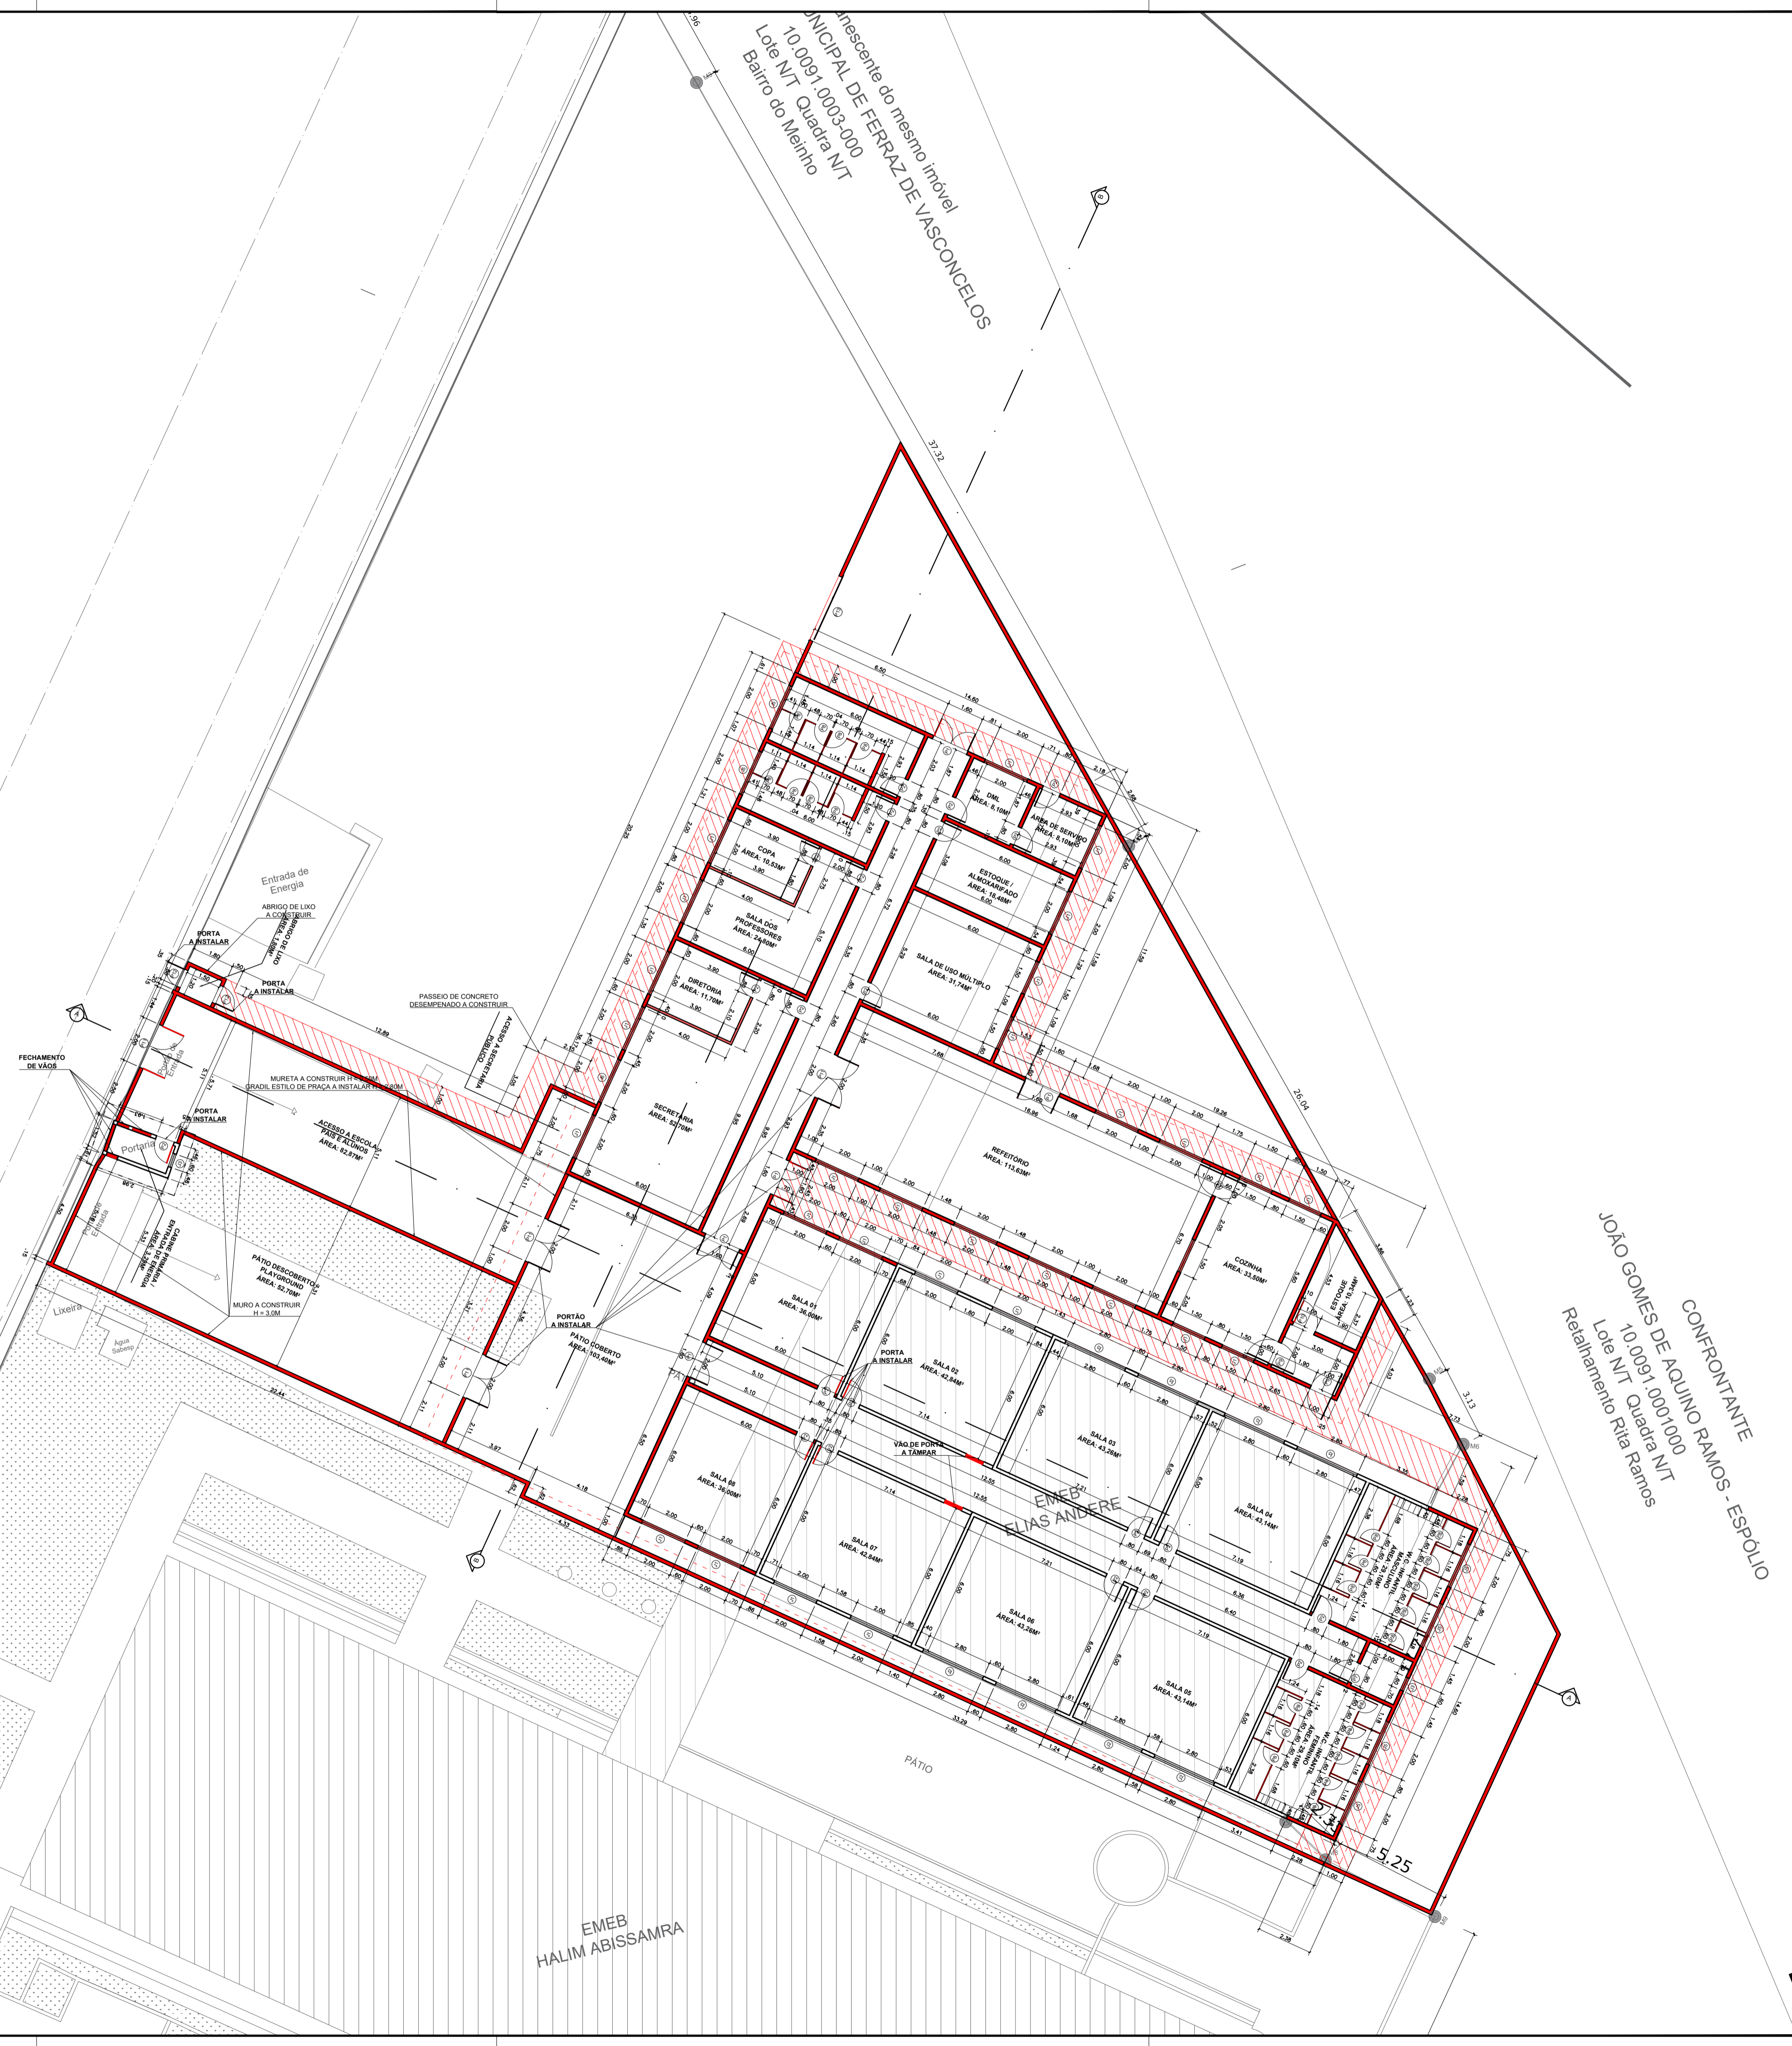

JANELAS					
	L x H	P	ÁREA	MODELO	MATERIAL
J1	2,00 x 1,00	1,40	2,00	BASCULANTE	METAL/VIDRO
J2	2,80 x 1,00	1,30	2,80	BASCULANTE	METAL/VIDRO
J3	0,60 x 0,60	1,55	0,36	BASCULANTE	METAL/VIDRO
J4	0,50 x 0,90	1,20	0,45	BASCULANTE	METAL/VIDRO
J5	1,00 x 0,90	1,20	0,90	BASCULANTE	METAL/VIDRO
J6	2,00 x 0,80	1,60	1,60	BASCULANTE	METAL/VIDRO

PORTAS				
	L x H	ÁREA	MODELO	MATERIAL
P1	1,60 x 2,10	3,36	DUPLA / ABRIR	MADEIRA
P2	0,80 x 2,10	1,68	ABRIR	MADEIRA
P3	0,60 x 2,00	1,20	ABRIR	MADEIRA
P4	0,70 x 2,10	1,47	ABRIR	MADEIRA
P5	0,90 x 2,00	1,80	ABRIR	MADEIRA
P6	1,60 x 1,70	2,72	ABRIR	MADEIRA
P7	0,90 x 2,10	1,89	ABRIR	MADEIRA
P8	0,70 x 1,80	1,26	ABRIR	MADEIRA
P9	1,00 x 2,10	2,10	VAI E VEM	METAL
P10	1,00 x 2,10	2,10	ABRIR	METAL

LEGENDA	
	EXISTENTE
	A DEMOLIR
	A CONSTRUIR
	TOPOGRAFIA - TERRENO

QUADRO DE ÁREAS	
TERRENO (FICHA DE CADASTRO)	8.533,00M²
TERRENO (EM USO)	1.667,52M²
A DEMOLIR	460,00M²
A CONSTRUIR	1.192,02M²
ÁREA CONSTRUÍDA TOTAL	1.205,59M²

- NOTAS
- TODO O PISO INTERNO DA ESCOLA SERÁ FEITO EM GRANILITE, EXCETO AS ÁREAS MOLHADAS QUE SERÃO EM PISO EM AZULEJO CERÂMICO. É IMPORTANTE CONSIDERAR O NIVELAMENTO DO PISO DO PRÉDIO EXISTENTE COM A AMPLIAÇÃO.
  - SERÁ REALIZADA A TROCA COMPLETA DO TELHADO EXISTENTE POR TELHADO CERÂMICO.
  - AS DIVISÓRIAS DOS SANITÁRIOS SERÃO FEITAS DE GRANITO COM ALTURA DE 2,00M.
  - SERÃO TROCADAS TODAS AS PORTAS EXISTENTES.
  - SERÁ REFEITO E AMPLIADO O MURO DE DIVISA JUNTO COM O PROLONGAMENTO DA CALÇADA DE CONCRETO ENTORNO DA ESCOLA.

<b>PROJETO COMPLETO</b>		FOLHA: 04/07						
PLANTA DE CONSTRUÇÃO SOBREPOSTA A TOPOGRAFIA		ESCALAS: INDICADAS						
OBRA	AMPLIAÇÃO E REFORMA DA EMEB VEREADOR ELIAS ANDERE							
TITULO DA OBRA	HORIZONTAL							
PROPRIETÁRIO:	PREFEITURA DA CIDADE DE FERRAZ DE VASCONCELOS							
LOGRADOURO:	RUA JACIRA TEIXEIRA DE CAMARGO	QUADRA: N/T						
LOTES:	P/A							
BARRIO:	VILA ARBAME	MUNICÍPIO: FERRAZ DE VASCONCELOS						
INSCRIÇÃO CADASTRAL:	10.0091.0003-000							
INDICADORES	ZONA:	Z3						
	T.O.:	90%						
	I.A.:	4						
	T.P.:	10%						
SITUAÇÃO SEM ESCALA								
QUADRO DE ÁREAS	<table border="0"> <tr> <td>TERRENO (FICHA DE CADASTRO)</td> <td>8.533,00M²</td> </tr> <tr> <td>TERRENO (EM USO)</td> <td>1.667,52M²</td> </tr> <tr> <td>ÁREA CONSTRUÍDA</td> <td>1.205,59M²</td> </tr> </table>		TERRENO (FICHA DE CADASTRO)	8.533,00M²	TERRENO (EM USO)	1.667,52M²	ÁREA CONSTRUÍDA	1.205,59M²
TERRENO (FICHA DE CADASTRO)	8.533,00M²							
TERRENO (EM USO)	1.667,52M²							
ÁREA CONSTRUÍDA	1.205,59M²							
PMFV	<p>DECLARAÇÕES</p> <p>Declaro que a aprovação do projeto não implica no reconhecimento por parte da Prefeitura do direito de propriedade do terreno e que a obra objeto deste projeto não será iniciada antes da retirada do alvará correspondente.</p> <p>Declaro para os devidos fins de direito inclusive na esfera penal que este projeto obedece rigorosamente todas as disposições legais federais, estaduais e municipais que disciplinam os aspectos edíficos, ambientais e do ordenamento do uso do solo; bem como as normas técnicas brasileiras NBR's.</p> <p>PROPRIETÁRIO: PREFEITURA DA CIDADE DE FERRAZ DE VASCONCELOS        CNPJ: 46.523.197/0001-44        PREFEITO MUNICIPAL: PRISCILA CONCEIÇÃO GAMBALVA VIEIRA MATOS</p> <p>AUTOR DO PROJETO: IGOR BATISTA ALMEIDA SANTOS E SILVA        TÍTULO: ARQUITETO E URBANISTA        CAU Nº: A305984-0        RRT Nº: 1656962</p> <p>DESENHISTA: EMILIANO ZAPATA PITER PELEGRINI        TÍTULO: ARQUITETO E URBANISTA</p>							

CONFRONTANTE  
 JOÃO GOMES DE AQUINO RAMOS - ESPÓLIO  
 Lote NT Quadra NT  
 Retalhamento Rita Ramos

EMEB  
 HALIM ABISSAMRA