


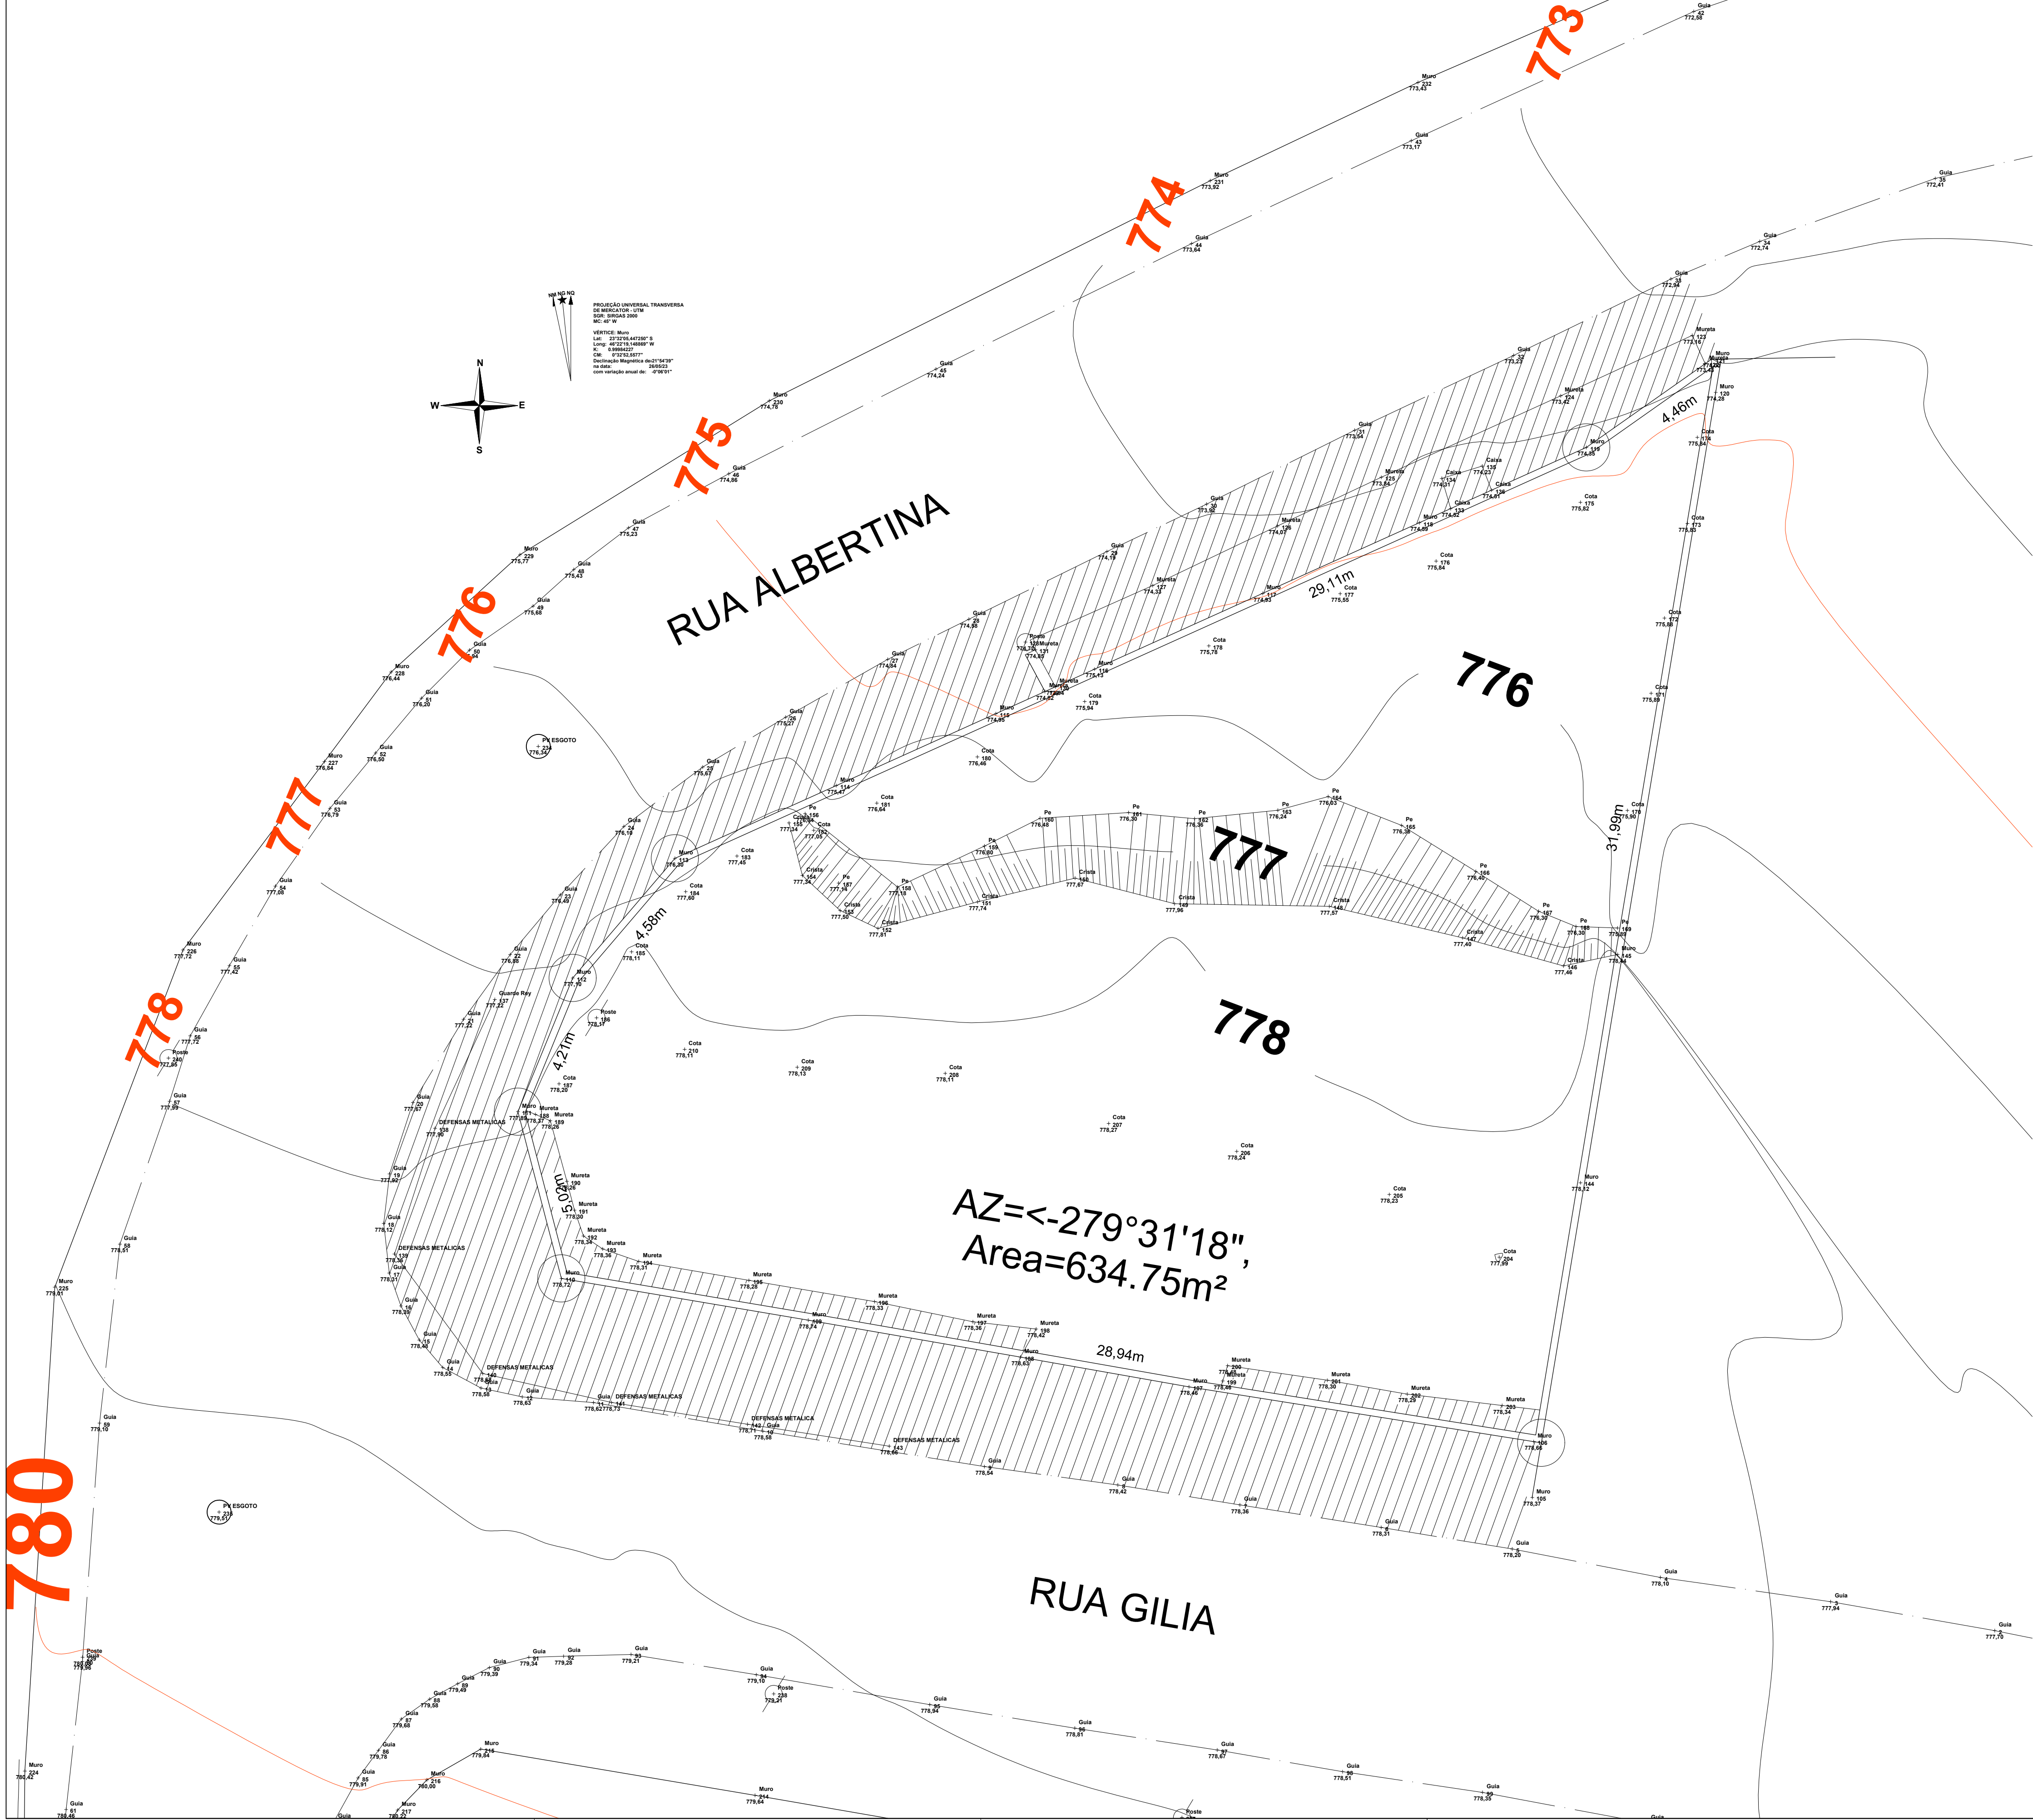

LEGENDA - ALVENARIAS

- PISO DE CONCRETO A DEMOLIR
- MURO A DEMOLIR

Nota:

- Os muros de divisa deverão ser demolidos.
- A Demolição deverá ser realizada dentro dos parâmetros de segurança.
- Este projeto só deverá ser executado após a aprovação pelo Corpo de Bombeiro.
- Conferir as medidas no local antes de qualquer intervenção.

PLANTA DE DEMOLIÇÃO
REVISÃO-06

Folha 01/03

ASSUNTO: Projeto Básico de Arquitetura

END.: Rua Gilia, 156 esquina – Jardim Anchieta
Ferraz de Vasconcelos/SP


PROP.: Prefeitura da Cidade de Ferraz de Vasconcelos

CONTR. MUN.: 10.0040.0016-000 QUADRA: C LOTE: Parque ESCALA: 1/100

MATRÍCULA - CRI DE POA/SP: Nº 82.237

ZONA MISTA - Z3

Situação sem escala:

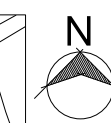

DECLARO QUE A APROVAÇÃO DO PROJETO POR PARTE DA PREFEITURA NÃO IMPLICA NO RECONHECIMENTO DO DIREITO DE PROPRIEDADE DO TERRENO.

Prop.: Prefeitura Municipal de Ferraz de Vasconcelos
CNPJ: 46.923.197/0001-44
PRISCILA CONCEIÇÃO GAMBALÉ VIEIRA MATOS
Prefeita Municipal

Áreas (m²):

ÁREA DO TERRENO: 634,75m²
*conforme levantamento topográfico

RESPONSÁVEL TÉCNICO

NATÁLIA DOMINGOS LIMA D'SILVA
Arquiteta e Urbanista
CAU/SP: 461905-1
RRT: 15539029

Para uso da Prefeitura: