



LEGENDA		
	ÁREA DE INTERVENÇÃO	768,04m ²
	ÁREA DE PREPARO PROFUNDO E PAVIMENTAÇÃO NOVA	182,32m ²
	ÁREA DE FRESAGEM E RECAPEAMENTO	586,57m ²
	SARJETÃO EM CONCRETO	11,57m ²
	CALÇADA A CONSTRUIR ACABAMENTO LISO (h=0,10)	177,63m ²
	DEMOLIÇÃO DE PASSEIO	40,58m ²
	TROCA DE SARJETA	188,34m
	TROCA DE GUIA	188,34m
	SARJETA A DEMOLIR	186,40m
	GUIA A DEMOLIR	186,40m
	BOCA DE LOBO DUPLA	4unid.
	BOCA DE LOBO TRIPLA	3unid.
	CONSTRUÇÃO DE PVA	1unid.
	MURO DE CONCRETO CICLÓPICO	67,32m
	MURETA (H=0,50M) + GUARDA-CORPO	80,19m
	DEMOLIÇÃO MURETA (H=0,20M) + GUARDA-CORPO	17,38m
	TUBOS DE CONCRETO A RETIRAR (diâmetro = 1,10m)	14,6m
	TUBOS DE ÁGUAS PLUVIAIS (diâmetro = 0,40m)	21,4m
	TUBOS DE ÁGUAS PLUVIAIS (diâmetro = 0,60m)	50,89m
	ESTAQUEAMENTO (A CADA 20m)	93,88m
	GUIA EXISTENTE	-
	SARJETA EXISTENTE	-

Projeto:
TRAVESSIA EM ADUELAS COM MURO DE ALA NO CÔRREGO DO JARDIM DAS FLORES
 Prefeitura Municipal de Ferraz de Vasconcelos Prefeita: PRISCILA GAMBALÉ
 CONTEM: Planta de demolição
 LOCAL: Rua Maria Margarida da Silva Branco, Cambiri, Ferraz de Vasconcelos - SP


Data:	Projeto:	Secretaria Municipal de Obras	Responsável Técnico:	Escala:	Folha (A1):
21/08/2025	Recuperação Urbana	Ferraz de Vasconcelos	Engenheiro Civil	1:100	01/02
		Edson Figueiredo D. da Paiva	André Felipe Maia Afonso CREA-SP 507087/2023		

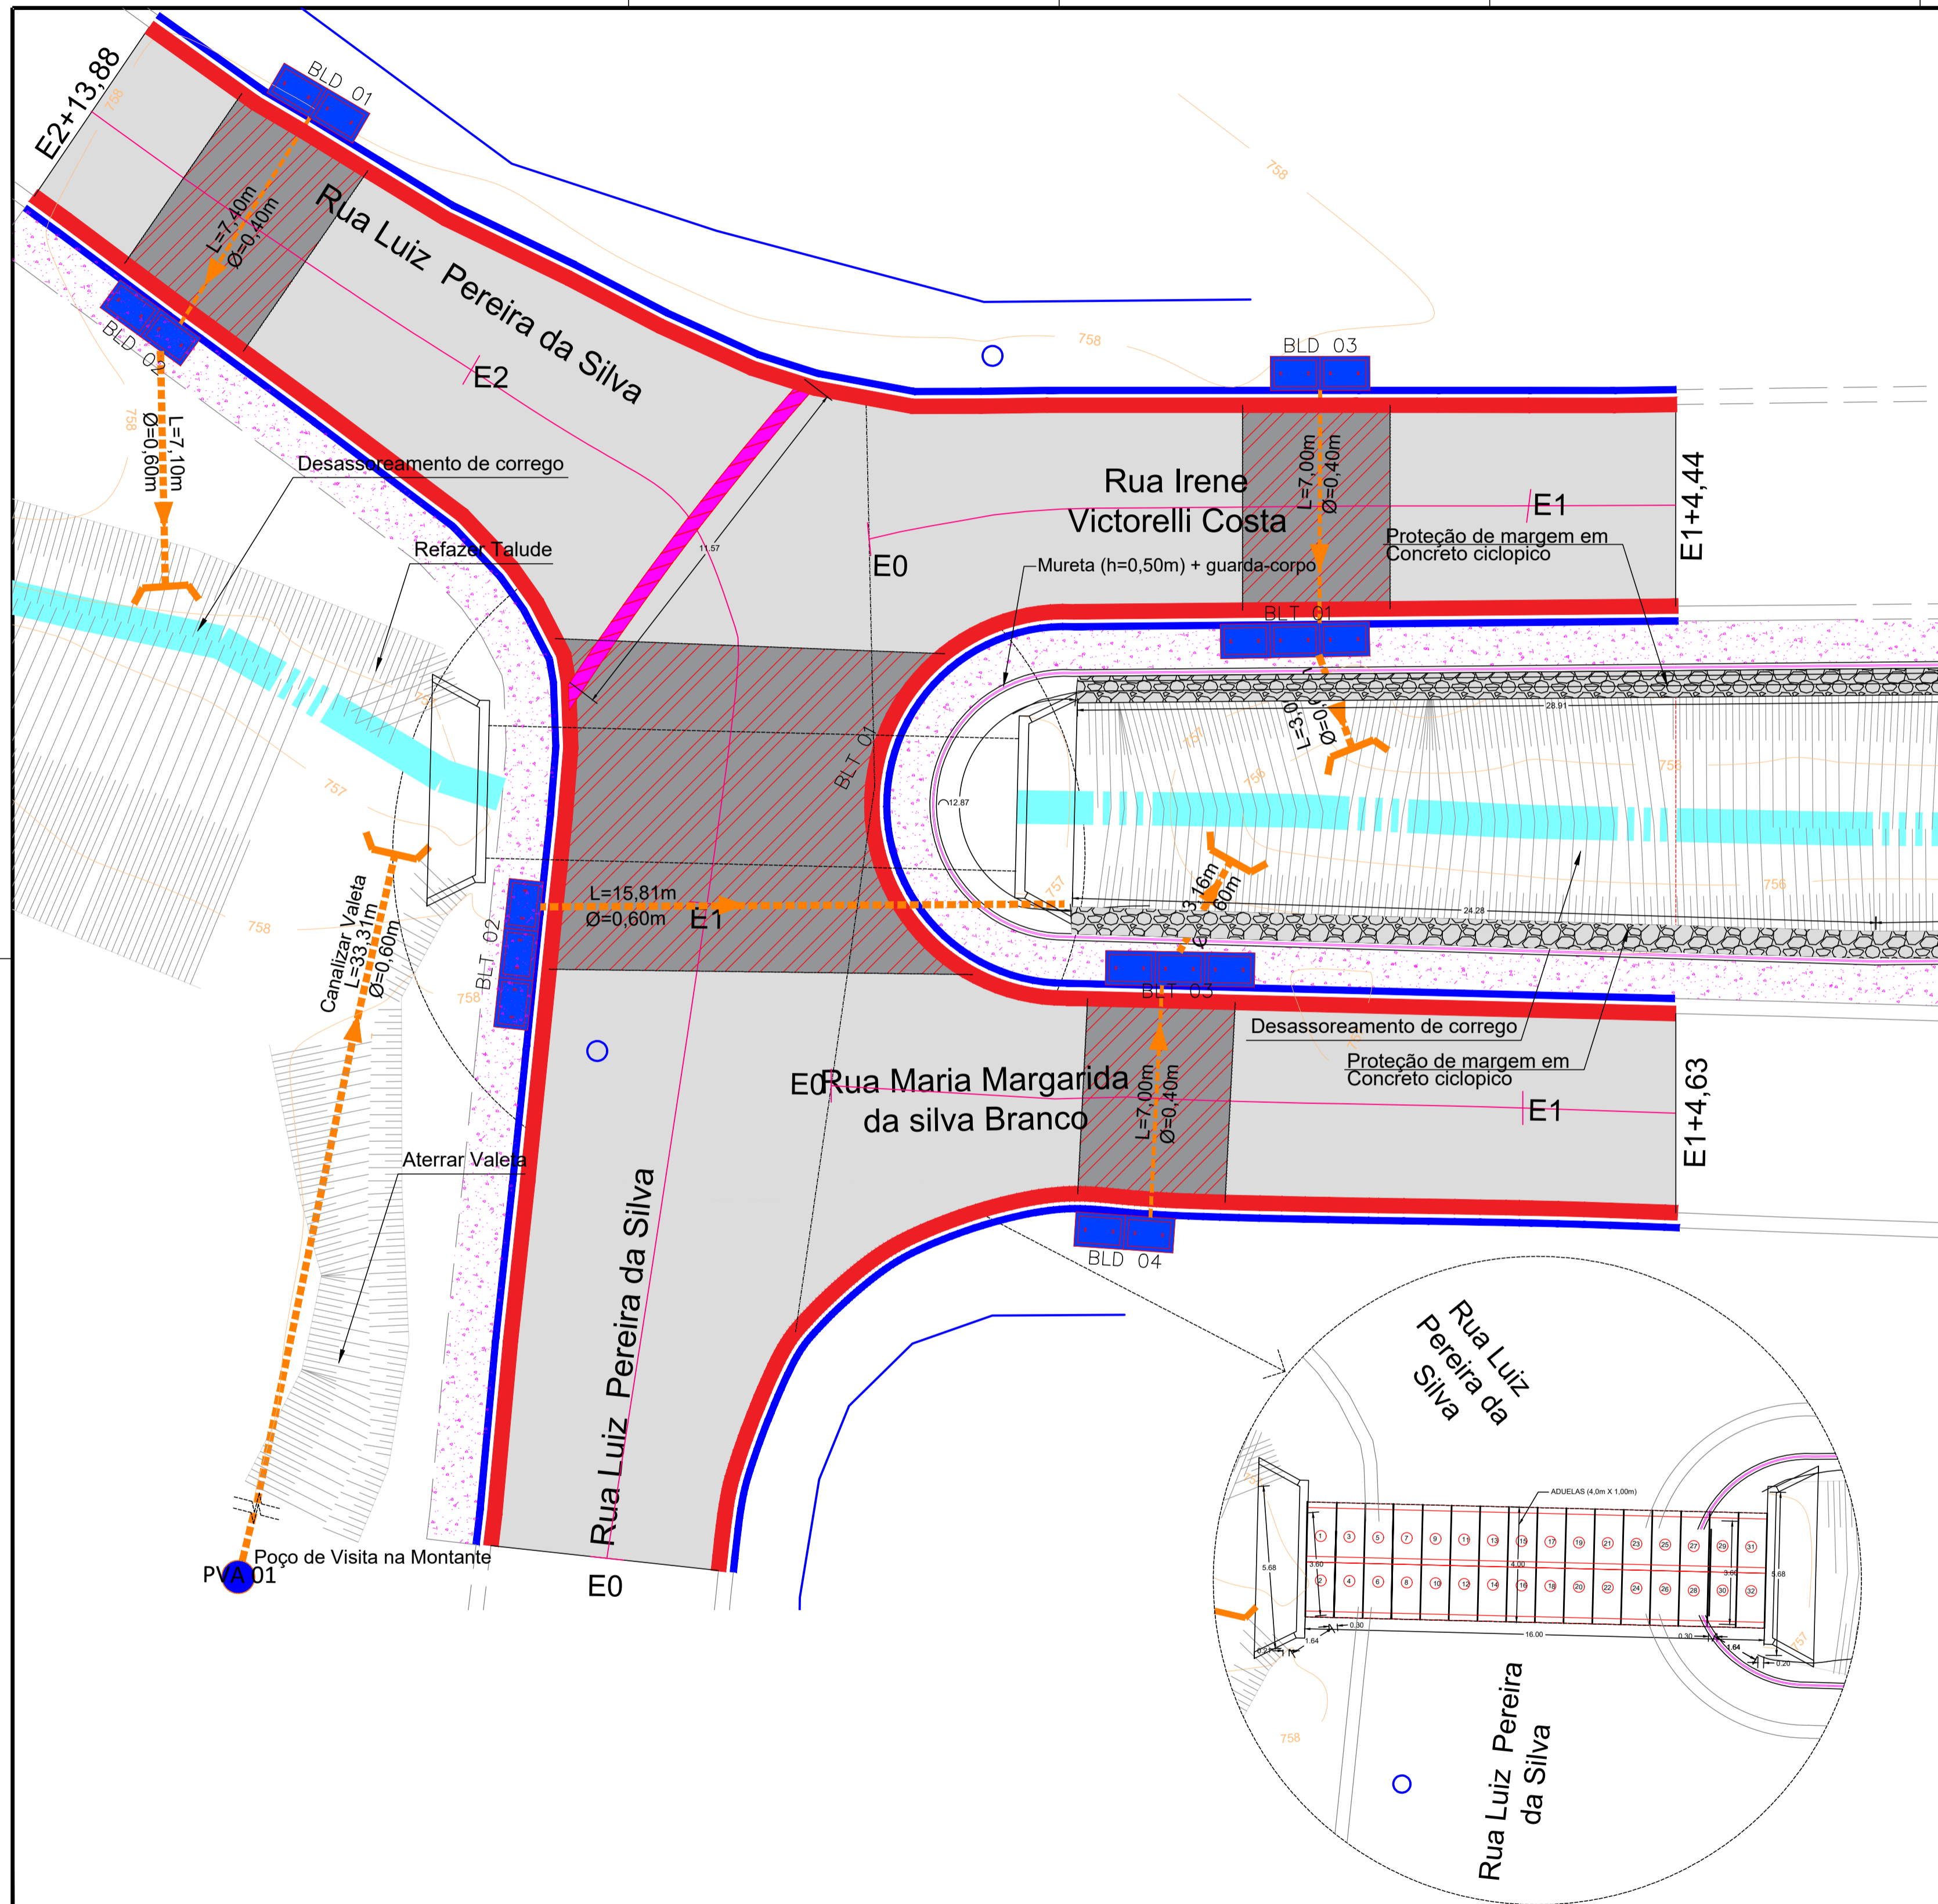


SEÇÃO MURO DE ARRIMO
VISTA EM PLANTA
ESC. 1:50

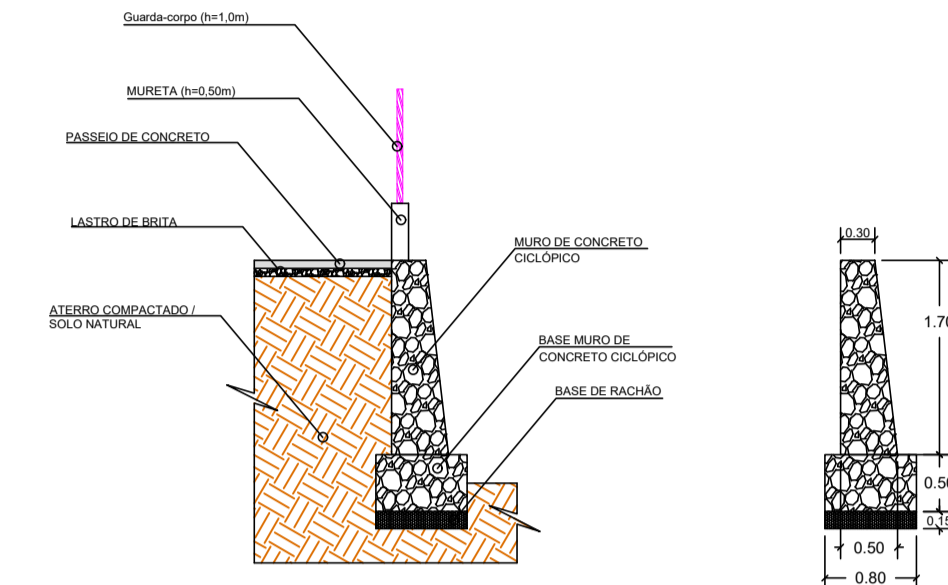



SEÇÃO ADUELA
VISTA EM PLANTA
ESC. 1:50

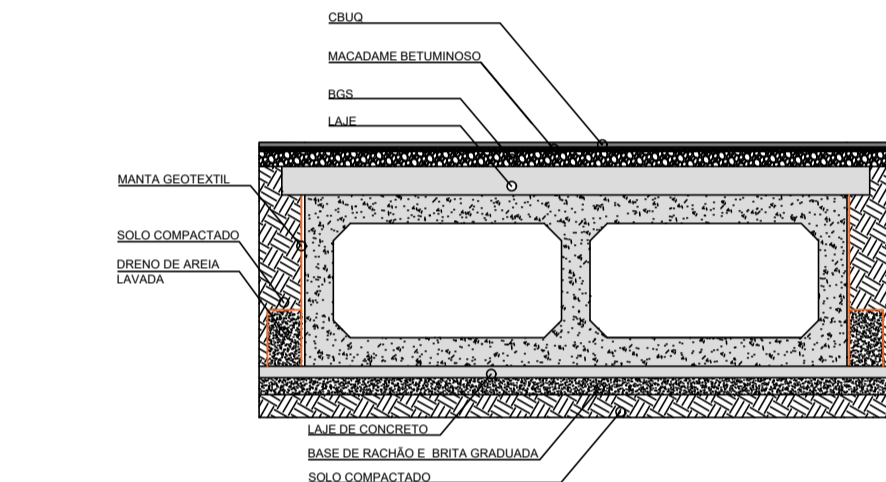


MURO DE ALA
VISTA EM PLANTA
ESC. 1:50

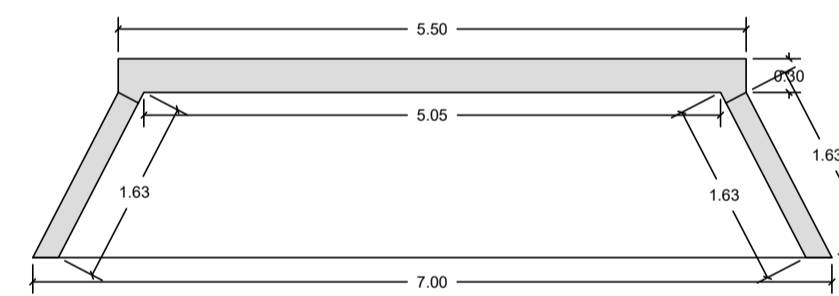


VISTA EM ELEVACÃO
ESC. 1:50

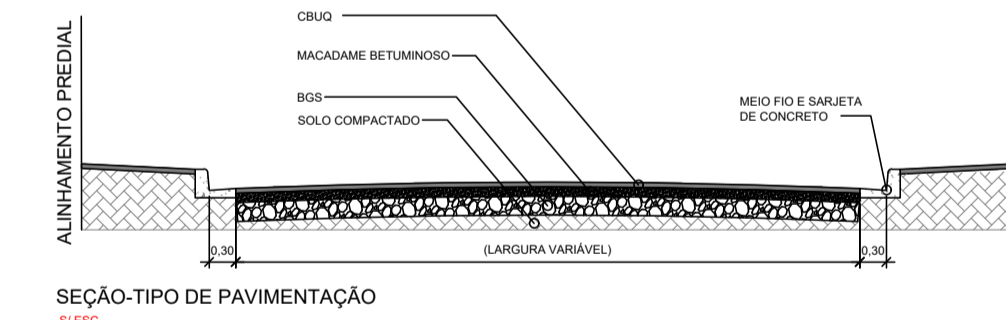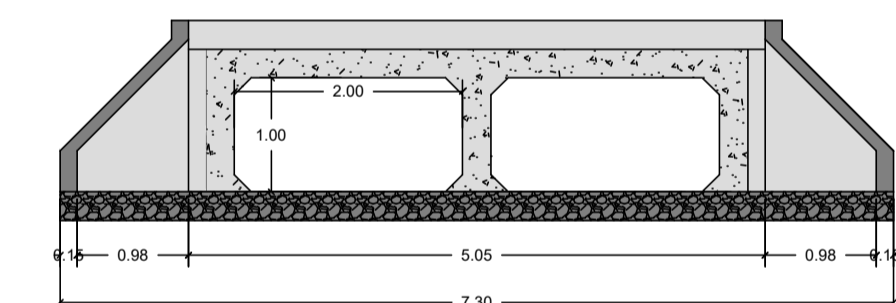


SEÇÃO-TIPO DE PAVIMENTAÇÃO
ESC. 1:50

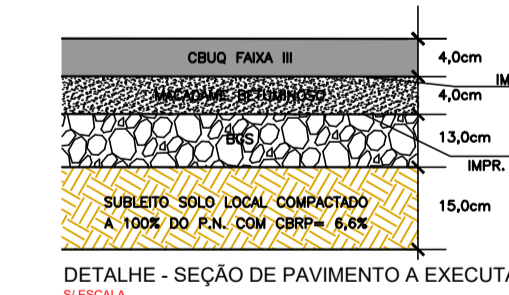


DETALHE - SEÇÃO DE PAVIMENTO A EXECUTAR
ESC. 1:25

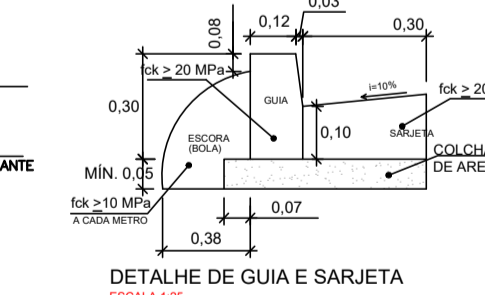

DETALHE DE GUIA E SARJETA
ESC. 1:25

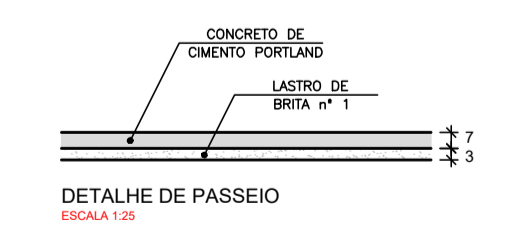

DETALHE DE PASSEIO
ESC. 1:25

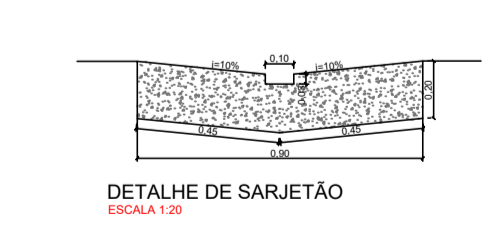

DETALHE DE SARJETÃO
ESC. 1:25

LEGENDA		
	ÁREA DE INTERVENÇÃO	768,04m²
	ÁREA DE PREPARO PROFUNDO E PAVIMENTAÇÃO NOVA	182,32m²
	ÁREA DE FRESAGEM E RECAPEAMENTO	586,57m²
	SARJETÃO EM CONCRETO	11,57m²
	CALÇADA A CONSTRUIR ACABAMENTO LISO (h=0,10)	177,63m²
	DEMOLIÇÃO DE PASSEIO	40,58m²
	TROCA DE SARJETA	188,34m
	TROCA DE GUIA	188,34m
	SARJETA A DEMOLIR	186,40m
	GUIA A DEMOLIR	186,40m
	BOCA DE LOBO DUPLA	4unid.
	BOCA DE LOBO TRIPLA	3unid.
	CONSTRUÇÃO DE PVA	1unid.
	MURO DE CONCRETO CICLOPICO	67,32m
	MURETA (h=0,50M) + GUARDA-CORPO	80,19m
	DEMOLIÇÃO MURETA (h=0,20M) + GUARDA-CORPO	17,38m
	TUBOS DE CONCRETO A RETIRAR (diâmetro = 1,10m)	14,6m
	TUBOS DE ÁGUAS PLUVIAIS (diâmetro = 0,40m)	21,4m
	TUBOS DE ÁGUAS PLUVIAIS (diâmetro = 0,60m)	50,89m
	ESTAQUEAMENTO (A CADA 20m)	93,88m
	GUIA EXISTENTE	-
	SARJETA EXISTENTE	-