


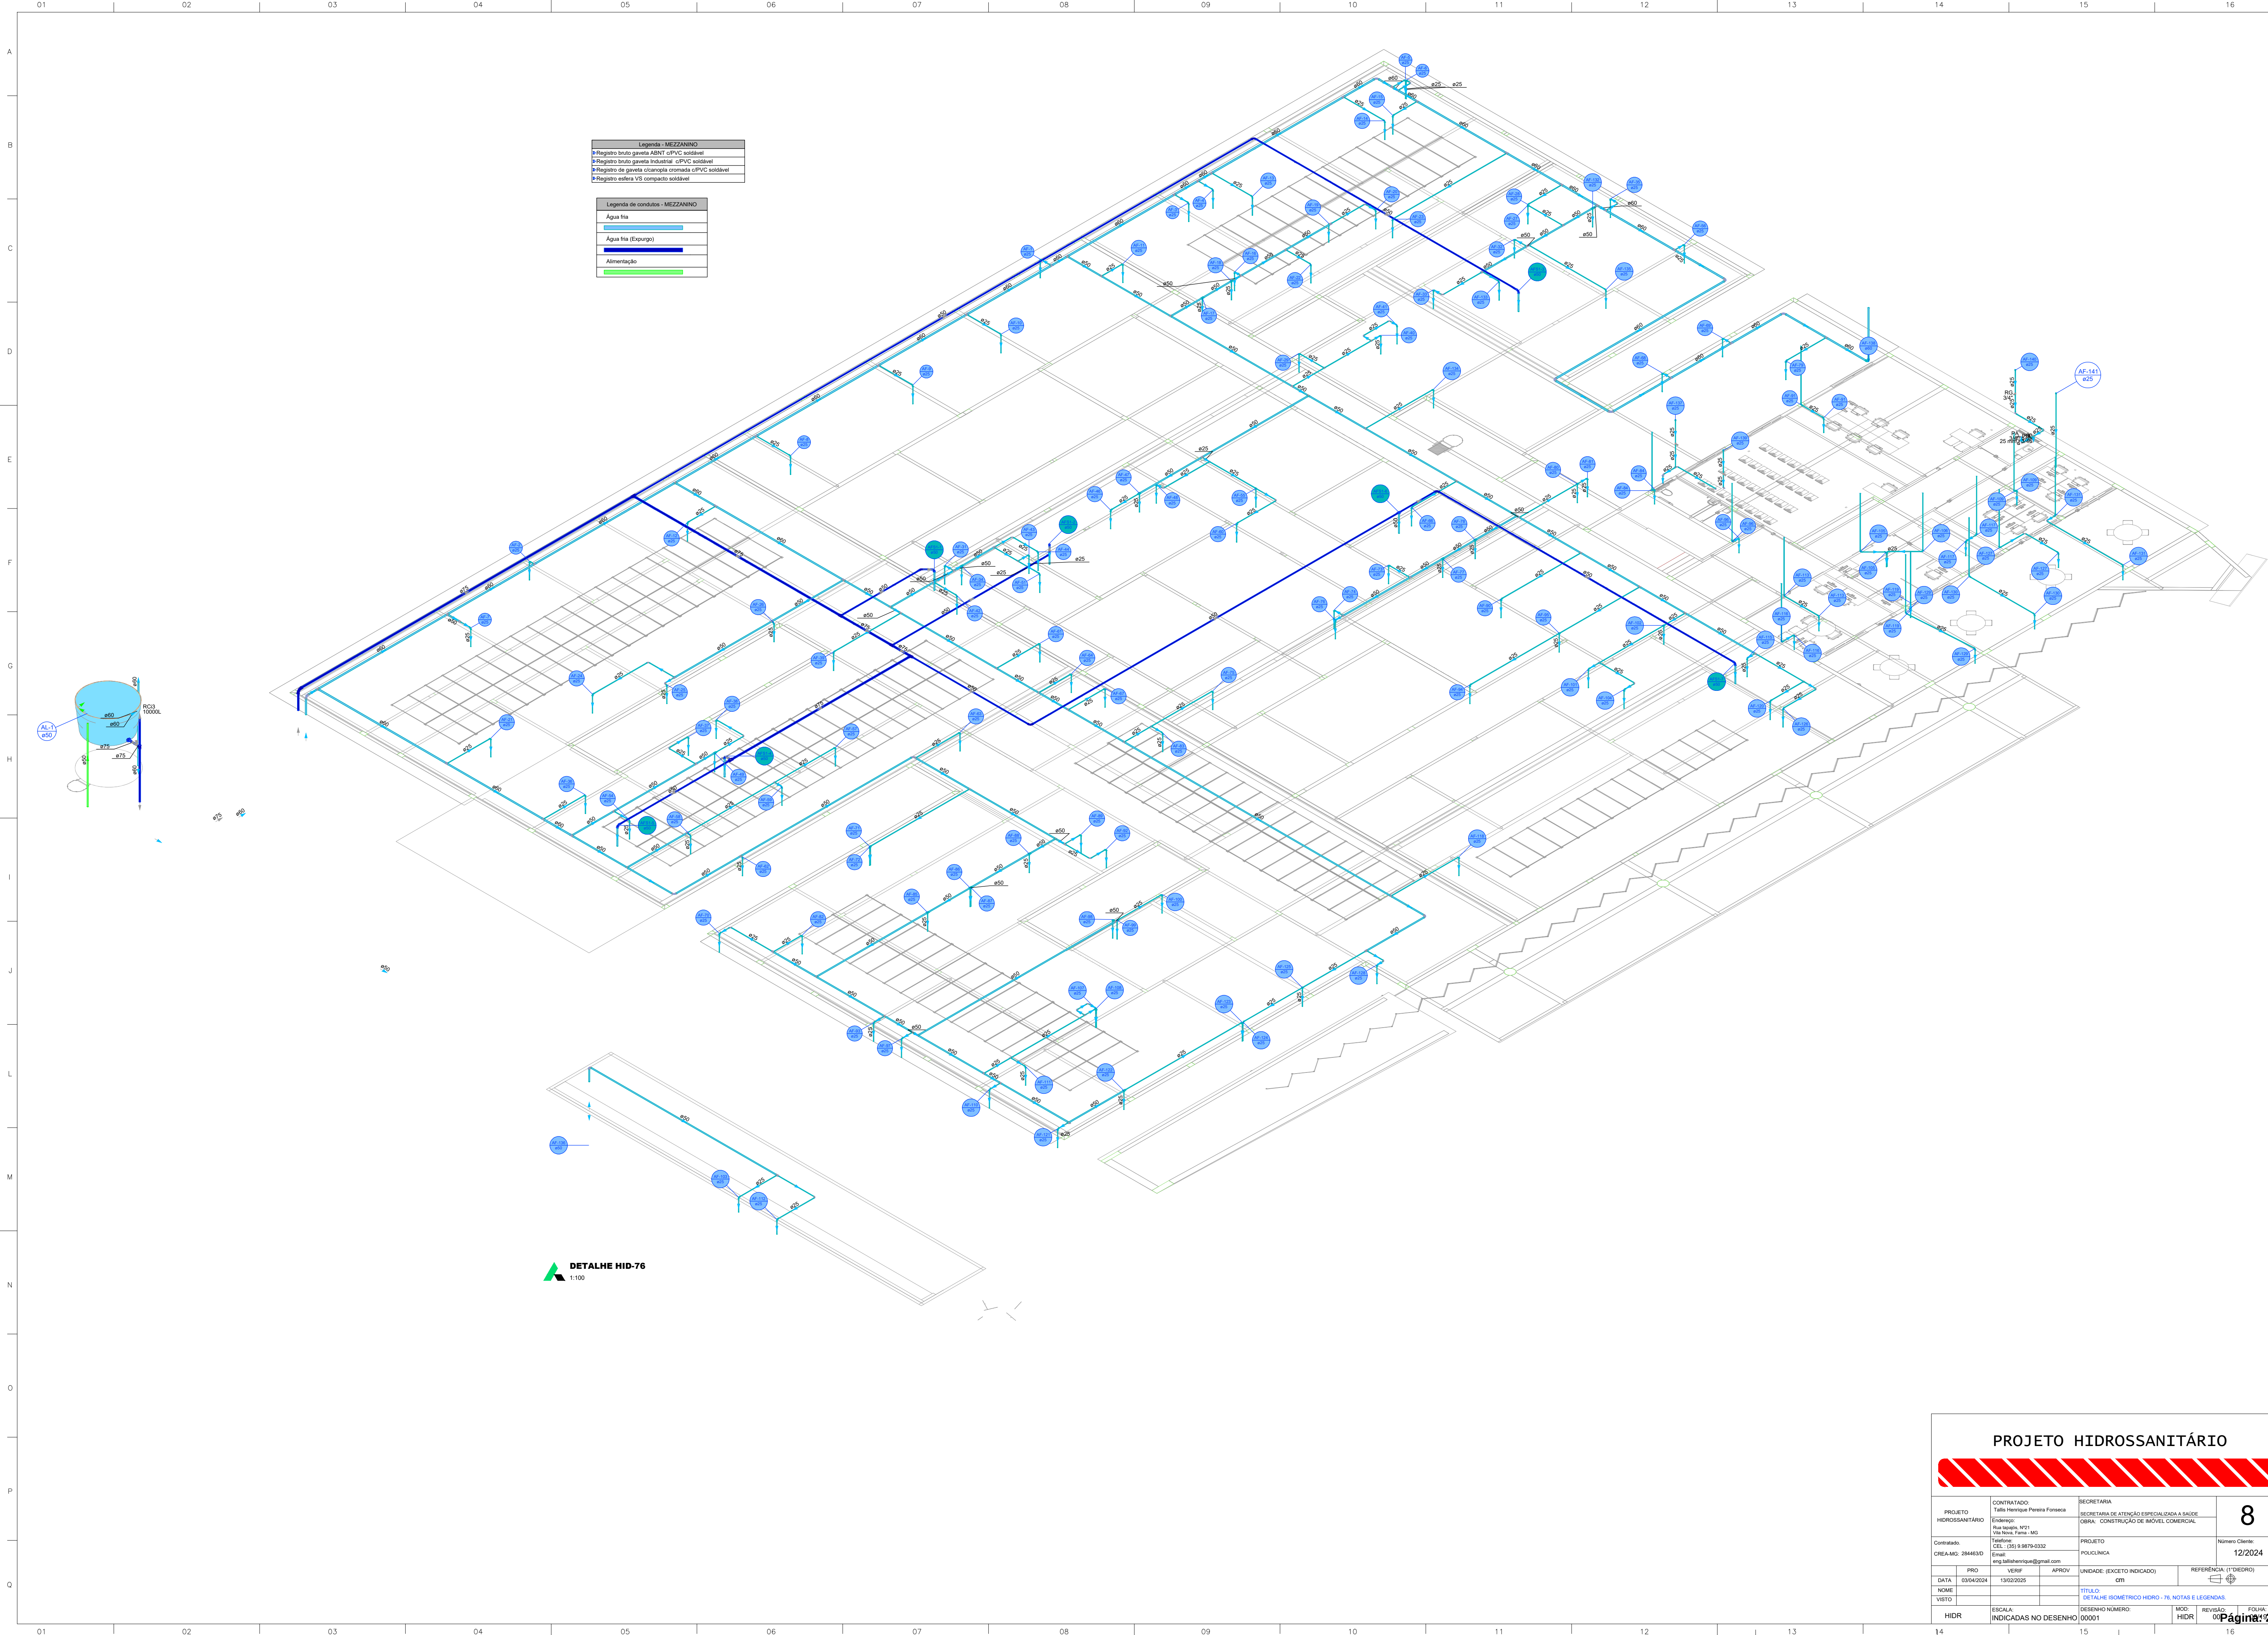

Legenda - MEZZANINO	
Regist. bruto gaveta ABNT c/PVC soldável	
Regist. bruto gaveta Industrial c/PVC soldável	
Regist. de gaveta otomopla cromada c/PVC soldável	
Regist. esfera VS compacto soldável	

Legenda de condutas - MEZZANINO	
Água fria	
Água fria (Esgugo)	
Alimentação	


DETALHE HID-76
1:100

PROJETO HIDROSSANITÁRIO


PROJETO HIDROSSANITÁRIO			CONTRATADO: Talia Henrique Pereira Fonseca		SECRETARIA	
Endereço: Rua Sapão, Nº11 Vila Nova, Parna - MG			Telefone: CEL: (35) 8.9879-0332		SECRETARIA DE ATENÇÃO ESPECIALIZADA A SAÚDE	
Criação: 284463D			Email: eng.talishenrique@gmail.com		OBRA: CONSTRUÇÃO DE IMÓVEL COMERCIAL	
DATA: 09/04/2024			VERIF: 13/02/2025		PRÓJETO: POLICLÍNICA	
NOME: VISTO:			TÍTULO: DETALHE ISOMÉTRICO HIDRO - TL NOTAS E LEGENDAS		Número Cliente: 12/2024	
ESCALA: INDICADAS NO DESENHO			DESENHO NÚMERO: 00001		UNIDADE: (EXCETO INDICADO) QTY	
HIDR			MOD: HIDR		REVISÃO: 01	

8


260

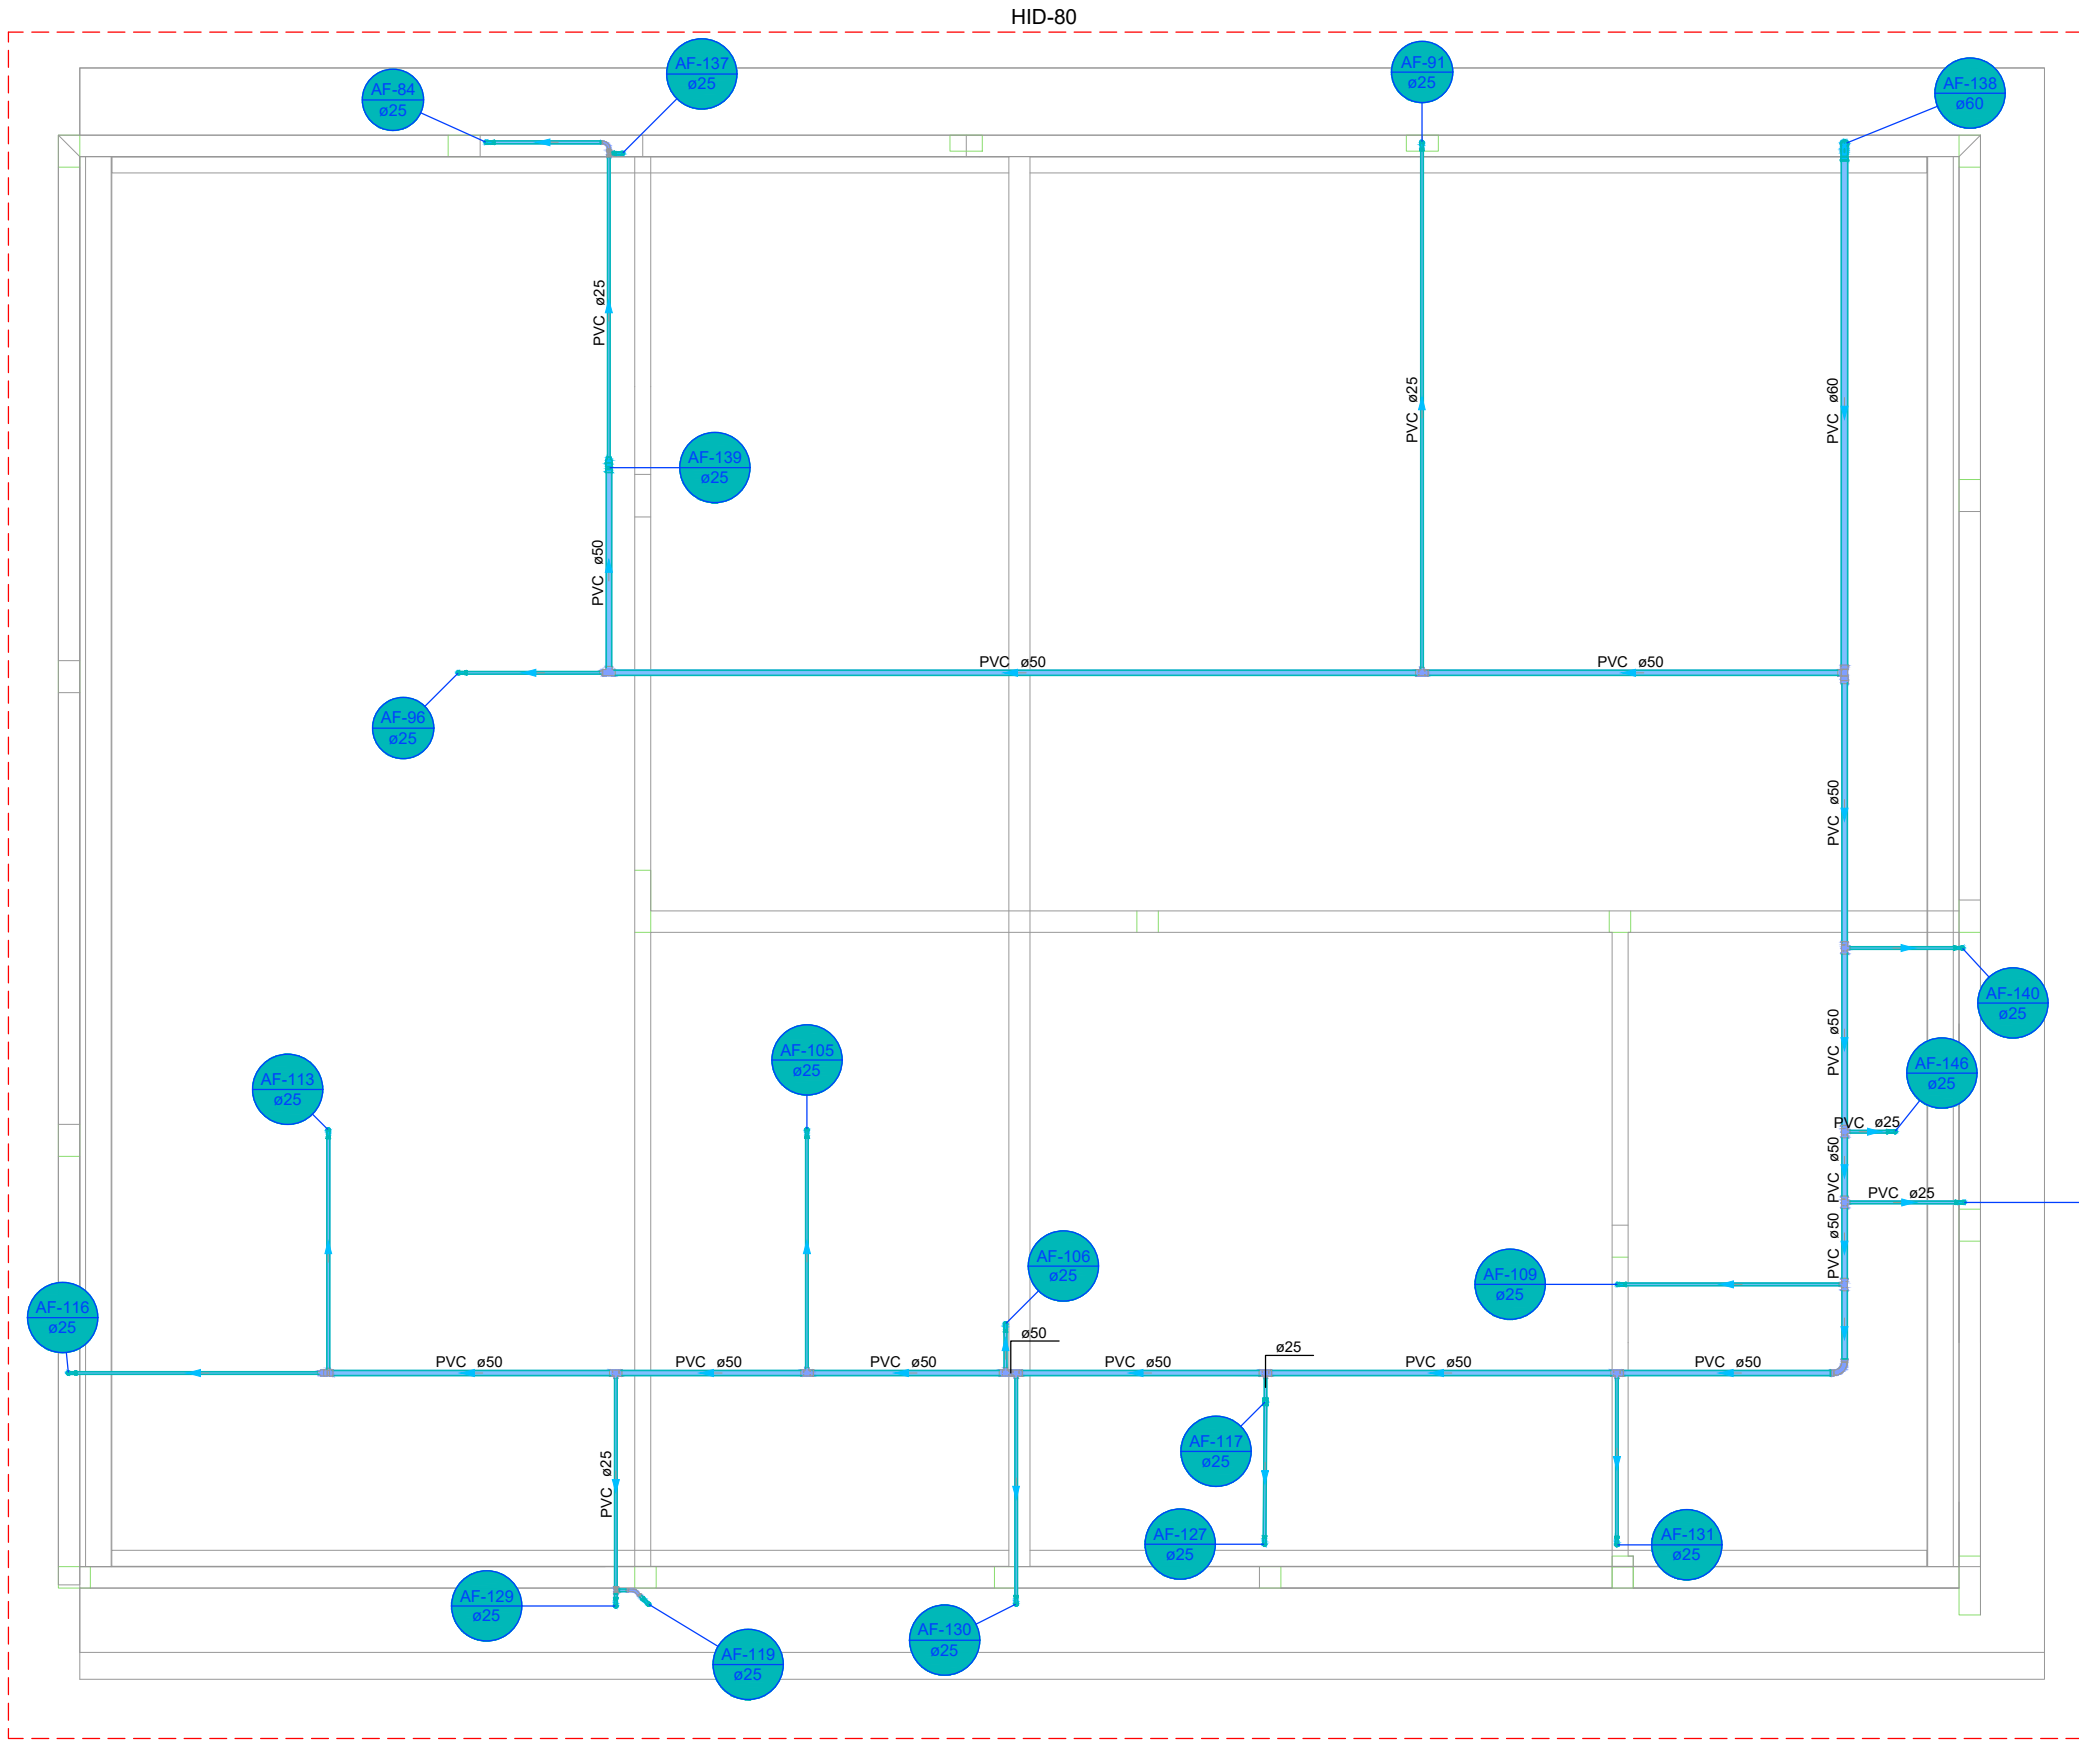

PLANTA - HIDRÁULICO - COBERTURA
ESC. 1/100

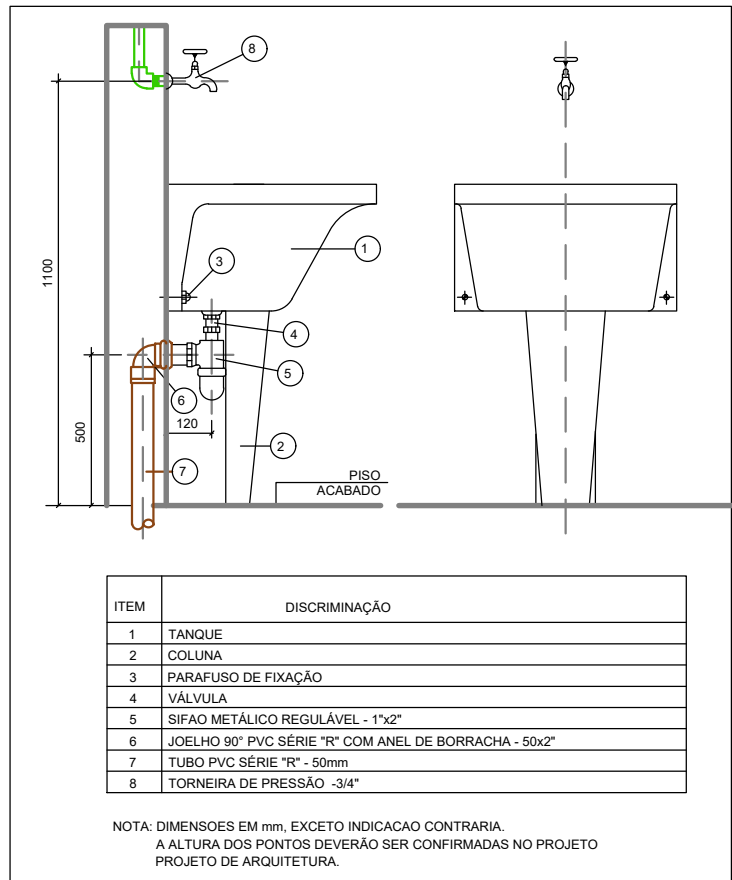


DETALHE DE INSTALAÇÃO DO TANQUE

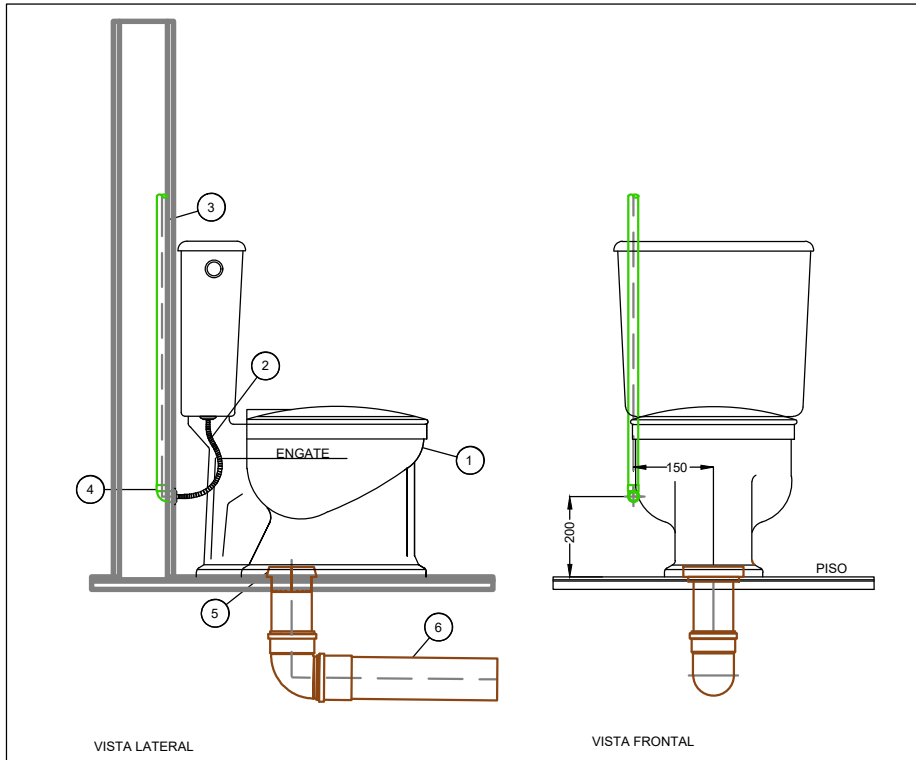

ITEM	DISCRIMINAÇÃO
1	BACIA SANITÁRIA COM CAIXA ACOPLADA
2	ENGATE FLEXÍVEL MET. CROMADO C/ CANOPLA
3	TUBO DE PVC / PPR
4	JOELHO DE REDUÇÃO 90° SOLDÁVEL COM BUCHA DE LATÃO PVC/PPR - 25mm x 1/2"
5	ANEL DE VEDAÇÃO
6	TUBO DE ESGOTO PVC Ø100mm

NOTA: DIMENSÕES EM mm, EXCETO POR INDICAÇÃO CONTRÁRIA.
A ALTURA DOS PONTOS DEVERÃO SER CONFIRMADAS NO PROJETO DE ARQUITETURA.


DETALHE DE INSTALAÇÃO DE BACIA COM CAIXA ACOPLADA

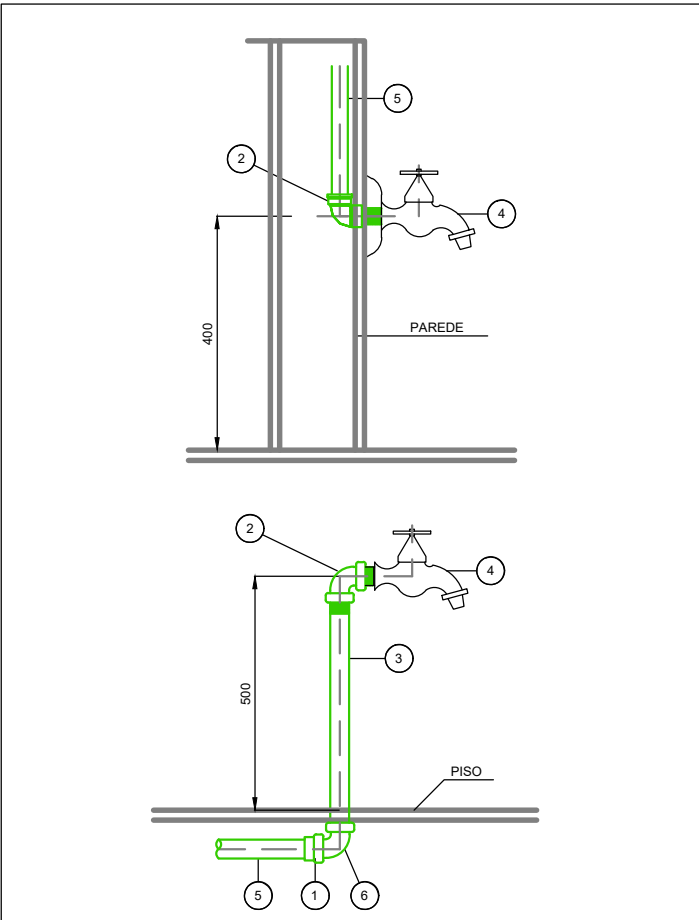


ITEM	DISCRIMINAÇÃO	DIÂMETRO
1	ADAPTADOR DE PVC/MARROM, CURTO, SOLDÁVEL, RUM OU PPR	25mm x 3/4"
2	JOELHO DE REDUÇÃO 90° SOLDÁVEL COM BUCHA DE LATÃO	25mm x 1/2"
3	TUBO DE AÇO GALVANIZADO	3/4"
4	TORNEIRA C/ SADA P/ MANEJAMENTO	1/2"
5	TUBO DE PVC/MARROM SOLDÁVEL	25 mm
6	JOELHO DE AÇO GALVANIZADO	3/4"

NOTA: DIMENSÕES EM mm, EXCETO POR INDICAÇÃO CONTRÁRIA.
A ALTURA DOS PONTOS DEVERÃO SER CONFIRMADAS NO PROJETO DE ARQUITETURA.


DETALHE DE INSTALAÇÃO DE TORNEIRA

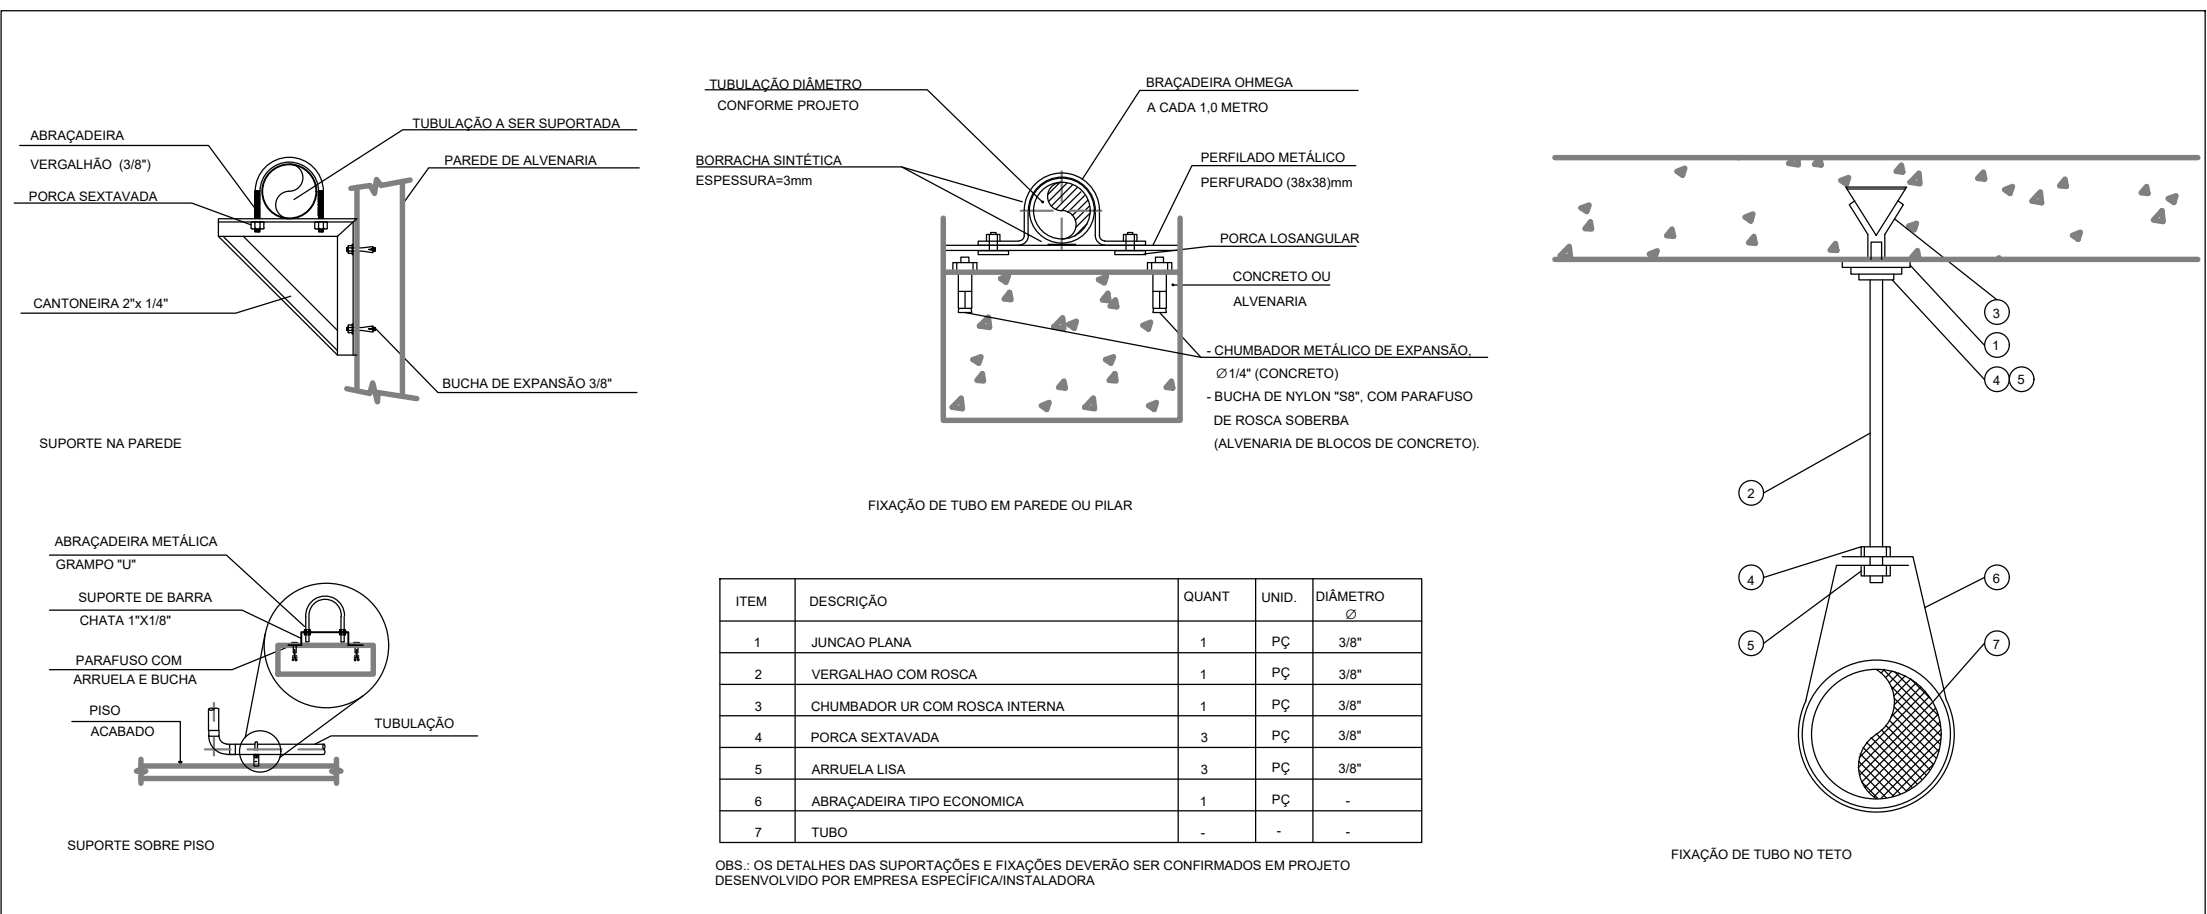


DETALHE TÍPICO DE FIXAÇÃO DE TUBULAÇÃO

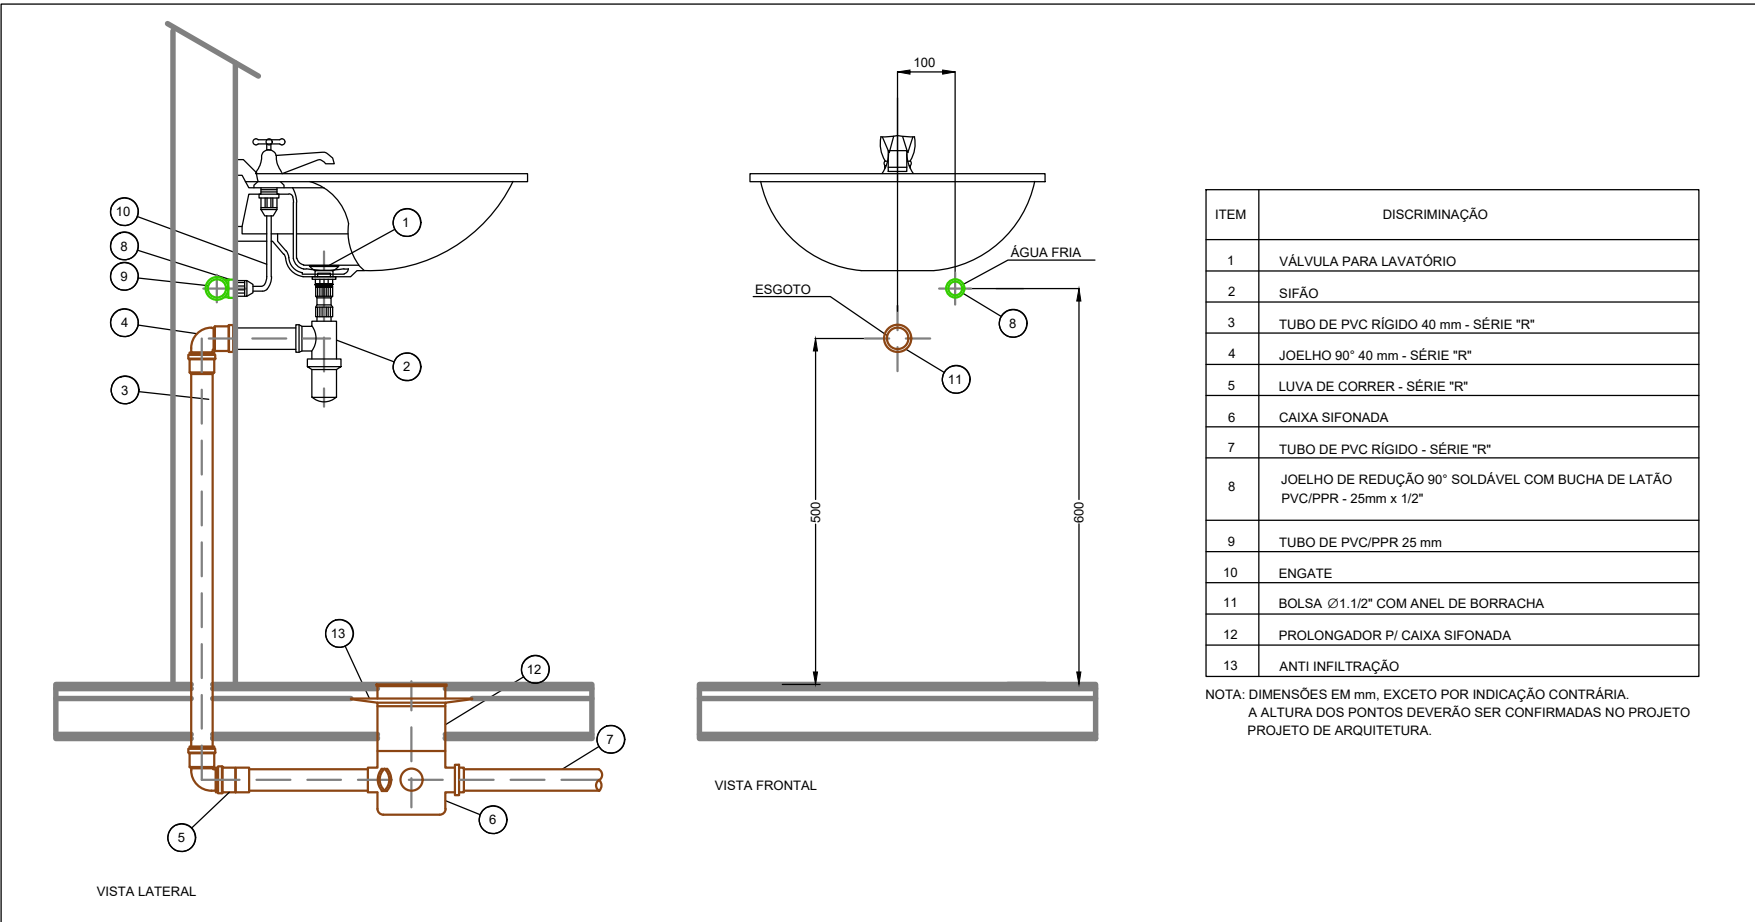

DETALHE DE INSTALAÇÃO DE LAVATÓRIO E RALO

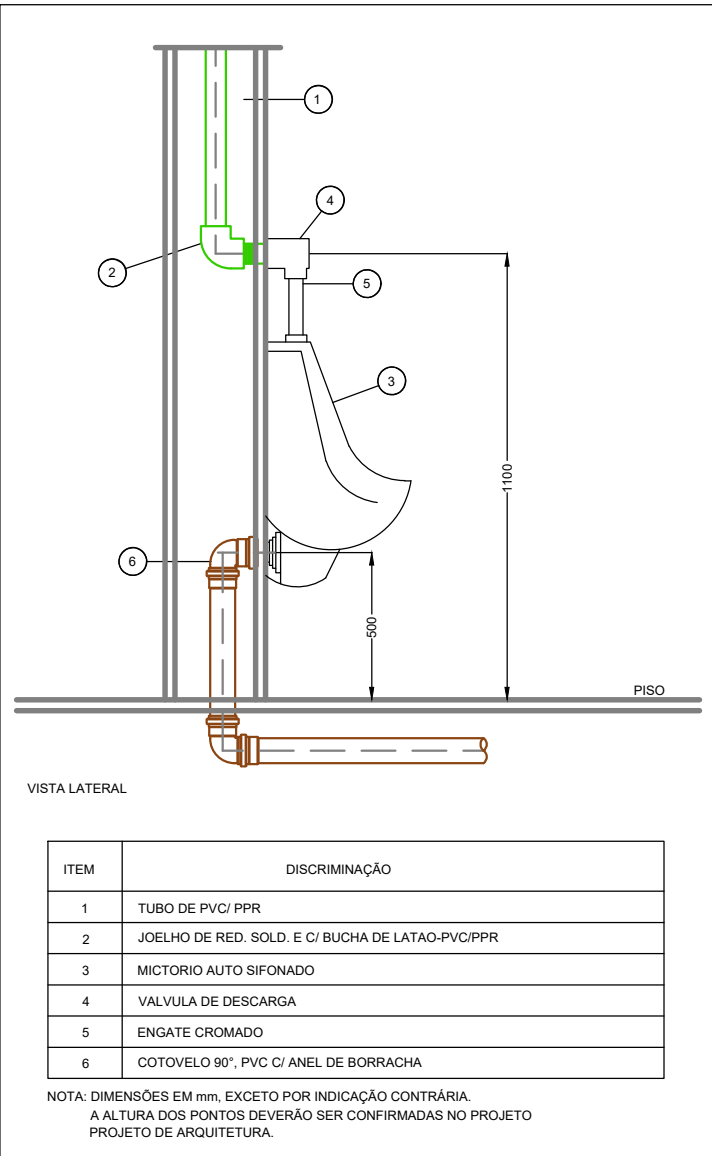

DETALHE DE INSTALAÇÃO DE MICTÓRIO

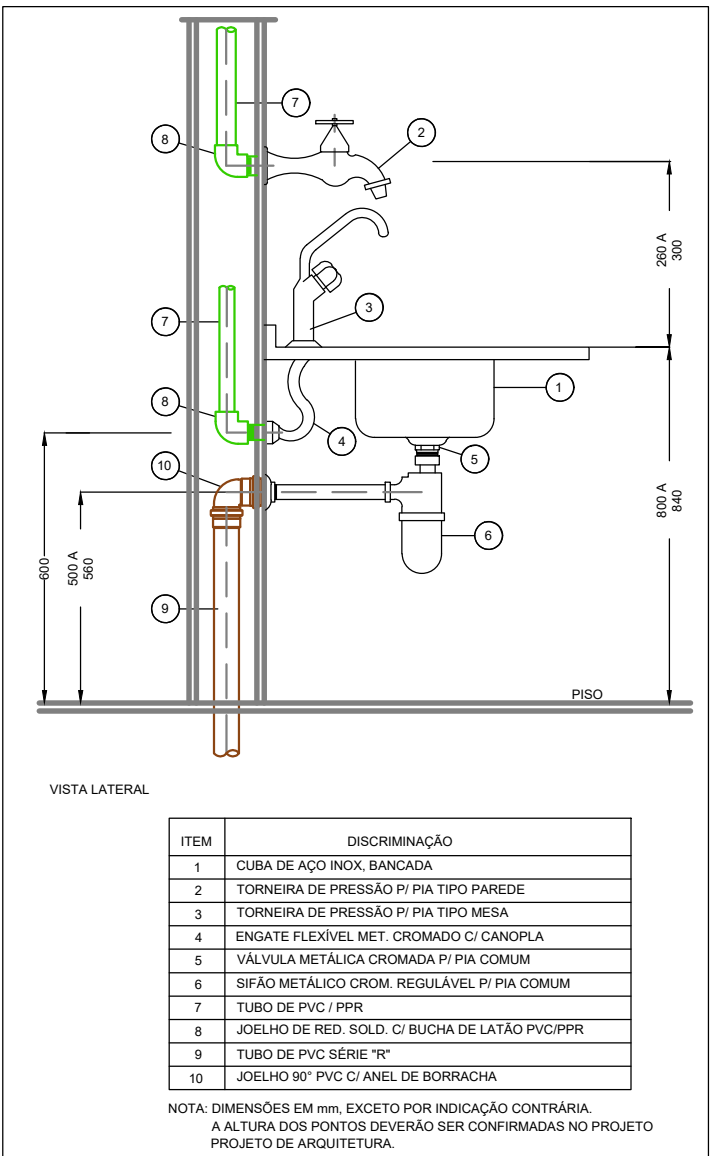

DETALHE DE INSTALAÇÃO DE PIA

TABELA DE ALTURAS			
TAG	PEÇA SANITÁRIA	ALTURA DO EIXO DA PEÇA SANITÁRIA	DISTÂNCIA DO EIXO DA PEÇA SANITÁRIA
LV	LAVATÓRIO	0,60 m	0,10 m
BS	BACIA SANITÁRIA (SAÍDA VERTICAL)	0,15 m	0,20 m
BS	BACIA SANITÁRIA (SAÍDA HORIZONTAL)	0,15 m	0,20 m
PI	PIA	0,60 m	-
MI	MICTÓRIO	1,10 m	-
CH	CHUVEIRO	2,10 m	-
FI	FILTRO	1,10 m	-
TQ	TANQUE	1,10 m	-
RG	REGISTRO DE GAVETA (ALTO)	2,20 m	-
RG	REGISTRO DE GAVETA (BAIXO)	0,45 m	-
RP	REGISTRO DE PRESSÃO	1,10 m	1,00 m

OBSERVAÇÃO: PARA EXECUÇÃO DOS PONTOS ANTES DE SE VERIFICAR OS EIXOS E ALTURAS JUNTOS COM O PROJETO DE ARQUITETURA.

1) DIÂMETROS DE TUBULAÇÕES CALCULADOS CONFORME ANEXO A DA NBR 5626

2) A DECLIVIDADE MÍNIMA DA TUBULAÇÃO DE ESGOTO SERÁ:

ATÉ ϕ 75mm $i = 2 \%$
 $> \phi$ 100mm $i = 1 \%$

3) A ALTURA DOS PONTOS DE ALIMENTAÇÃO DE ÁGUA FRIA PODE VARIAR DE ACORDO COM O MODELO DA PEÇA INSTALADA.

4) AS VENTILAÇÕES DO SISTEMA DE ESGOTO SANITÁRIO SÃO EXISTENTES E DEVERÃO SER MANTIDAS RESPEITANDO A NBR 8160.

5) A TUBULAÇÃO DE ÁGUA PLUVIAL TERÁ DECLIVIDADE MÍNIMA DE 0,5 %

6) A COLUNA DE VENTILAÇÃO DEVERÁ ELEVAR-SE À, NO MÍNIMO 30 cm ACIMA DO TELHADO

7) A CALHA DE COBERTURA DEVERÁ TER DECLIVIDADE MÍNIMA DE 0,5 % NO SENTIDO DO CAPTOR

PROJETO HIDROSSANITÁRIO

PROJETO HIDROSSANITÁRIO

CONTRATADO: Talita Henrique Pereira Fonseca

SECRETARIA: SECRETARIA DE ATENÇÃO ESPECIALIZADA À SAÚDE

Endereço: Rua Nereu, Nº21

Obra: CONSTRUÇÃO DE IMÓVEL COMERCIAL

Contratado: CNEIA-MG: 284683D

Projeto: POLICLÍNICA

Telefone: (51) 9.9879-0332

Assinatura: eng.talithenrique@gmail.com

Verificação: 03/04/2024

Assinatura: 03/04/2024

Nome: VISTO

Unidade: (EXCETO INDICADO)

Referência: (1) (DESENO)


Modo: 00001

Revisão: 00001

Folha: 261

9

12/2024

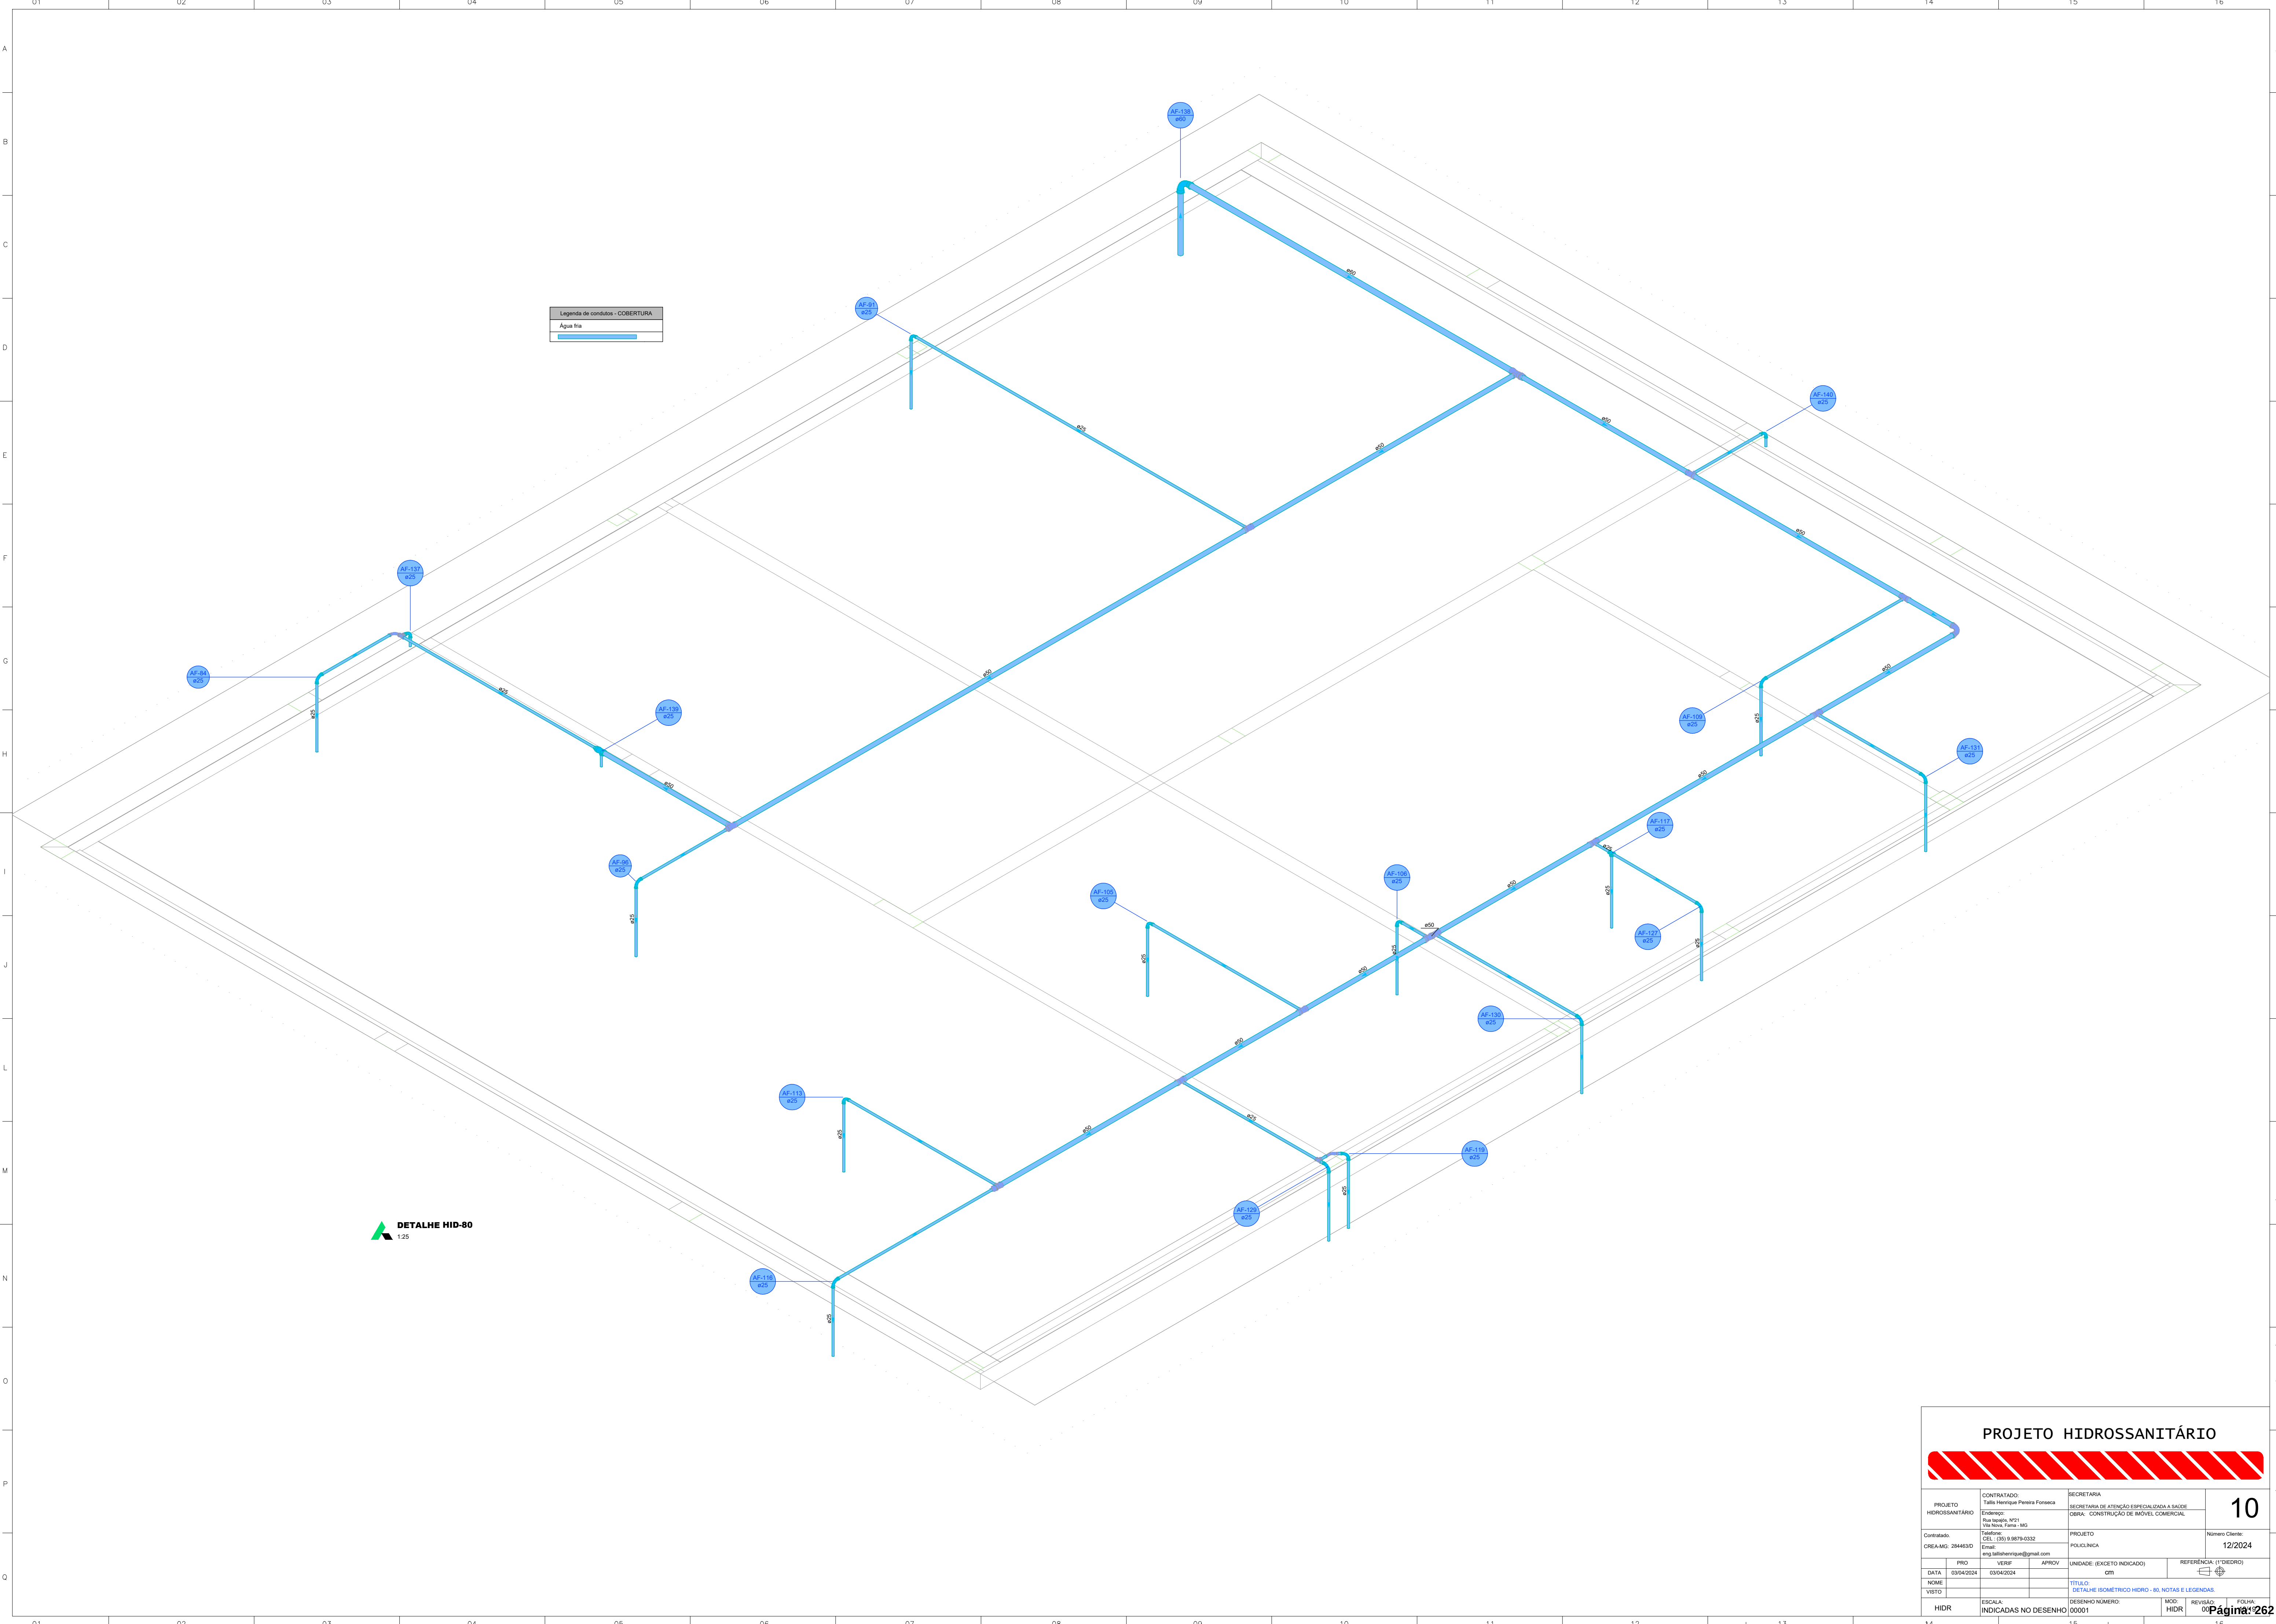

PROJETO HIDROSSANITÁRIO					
PROJETO HIDROSSANITÁRIO		CONTRATADO: Talia Henrique Pereira Fonseca		SECRETARIA	
Endereço: Rua Sapucaia, Nº21 Vila Nova, Parna - MG		Telefone: CEL: (35) 8.9879-0332		SECRETARIA DE ATENÇÃO ESPECIALIZADA A SAÚDE	
Contratado: CNEIA-MG: 284463D		Email: eng.talishenrique@gmail.com		OBRA: CONSTRUÇÃO DE IMÓVEL COMERCIAL	
DATA: 03/04/2024		VERIF: 03/04/2024		APROV: 07/	
NOME:		TÍTULO:		REFERÊNCIA (1° DIBUJO)	
VISTO:		DETALHE ISOMÉTRICO HIDRO - 80, NOTAS E LEGENDAS		Número Cliente: 12/2024	
HIDR		ESCALA: INDICADAS NO DESENHO		MOD: 01/	
		DESENHO NÚMERO: 00001		REVISÃO: HIDR	
				FOLHA: 262	