


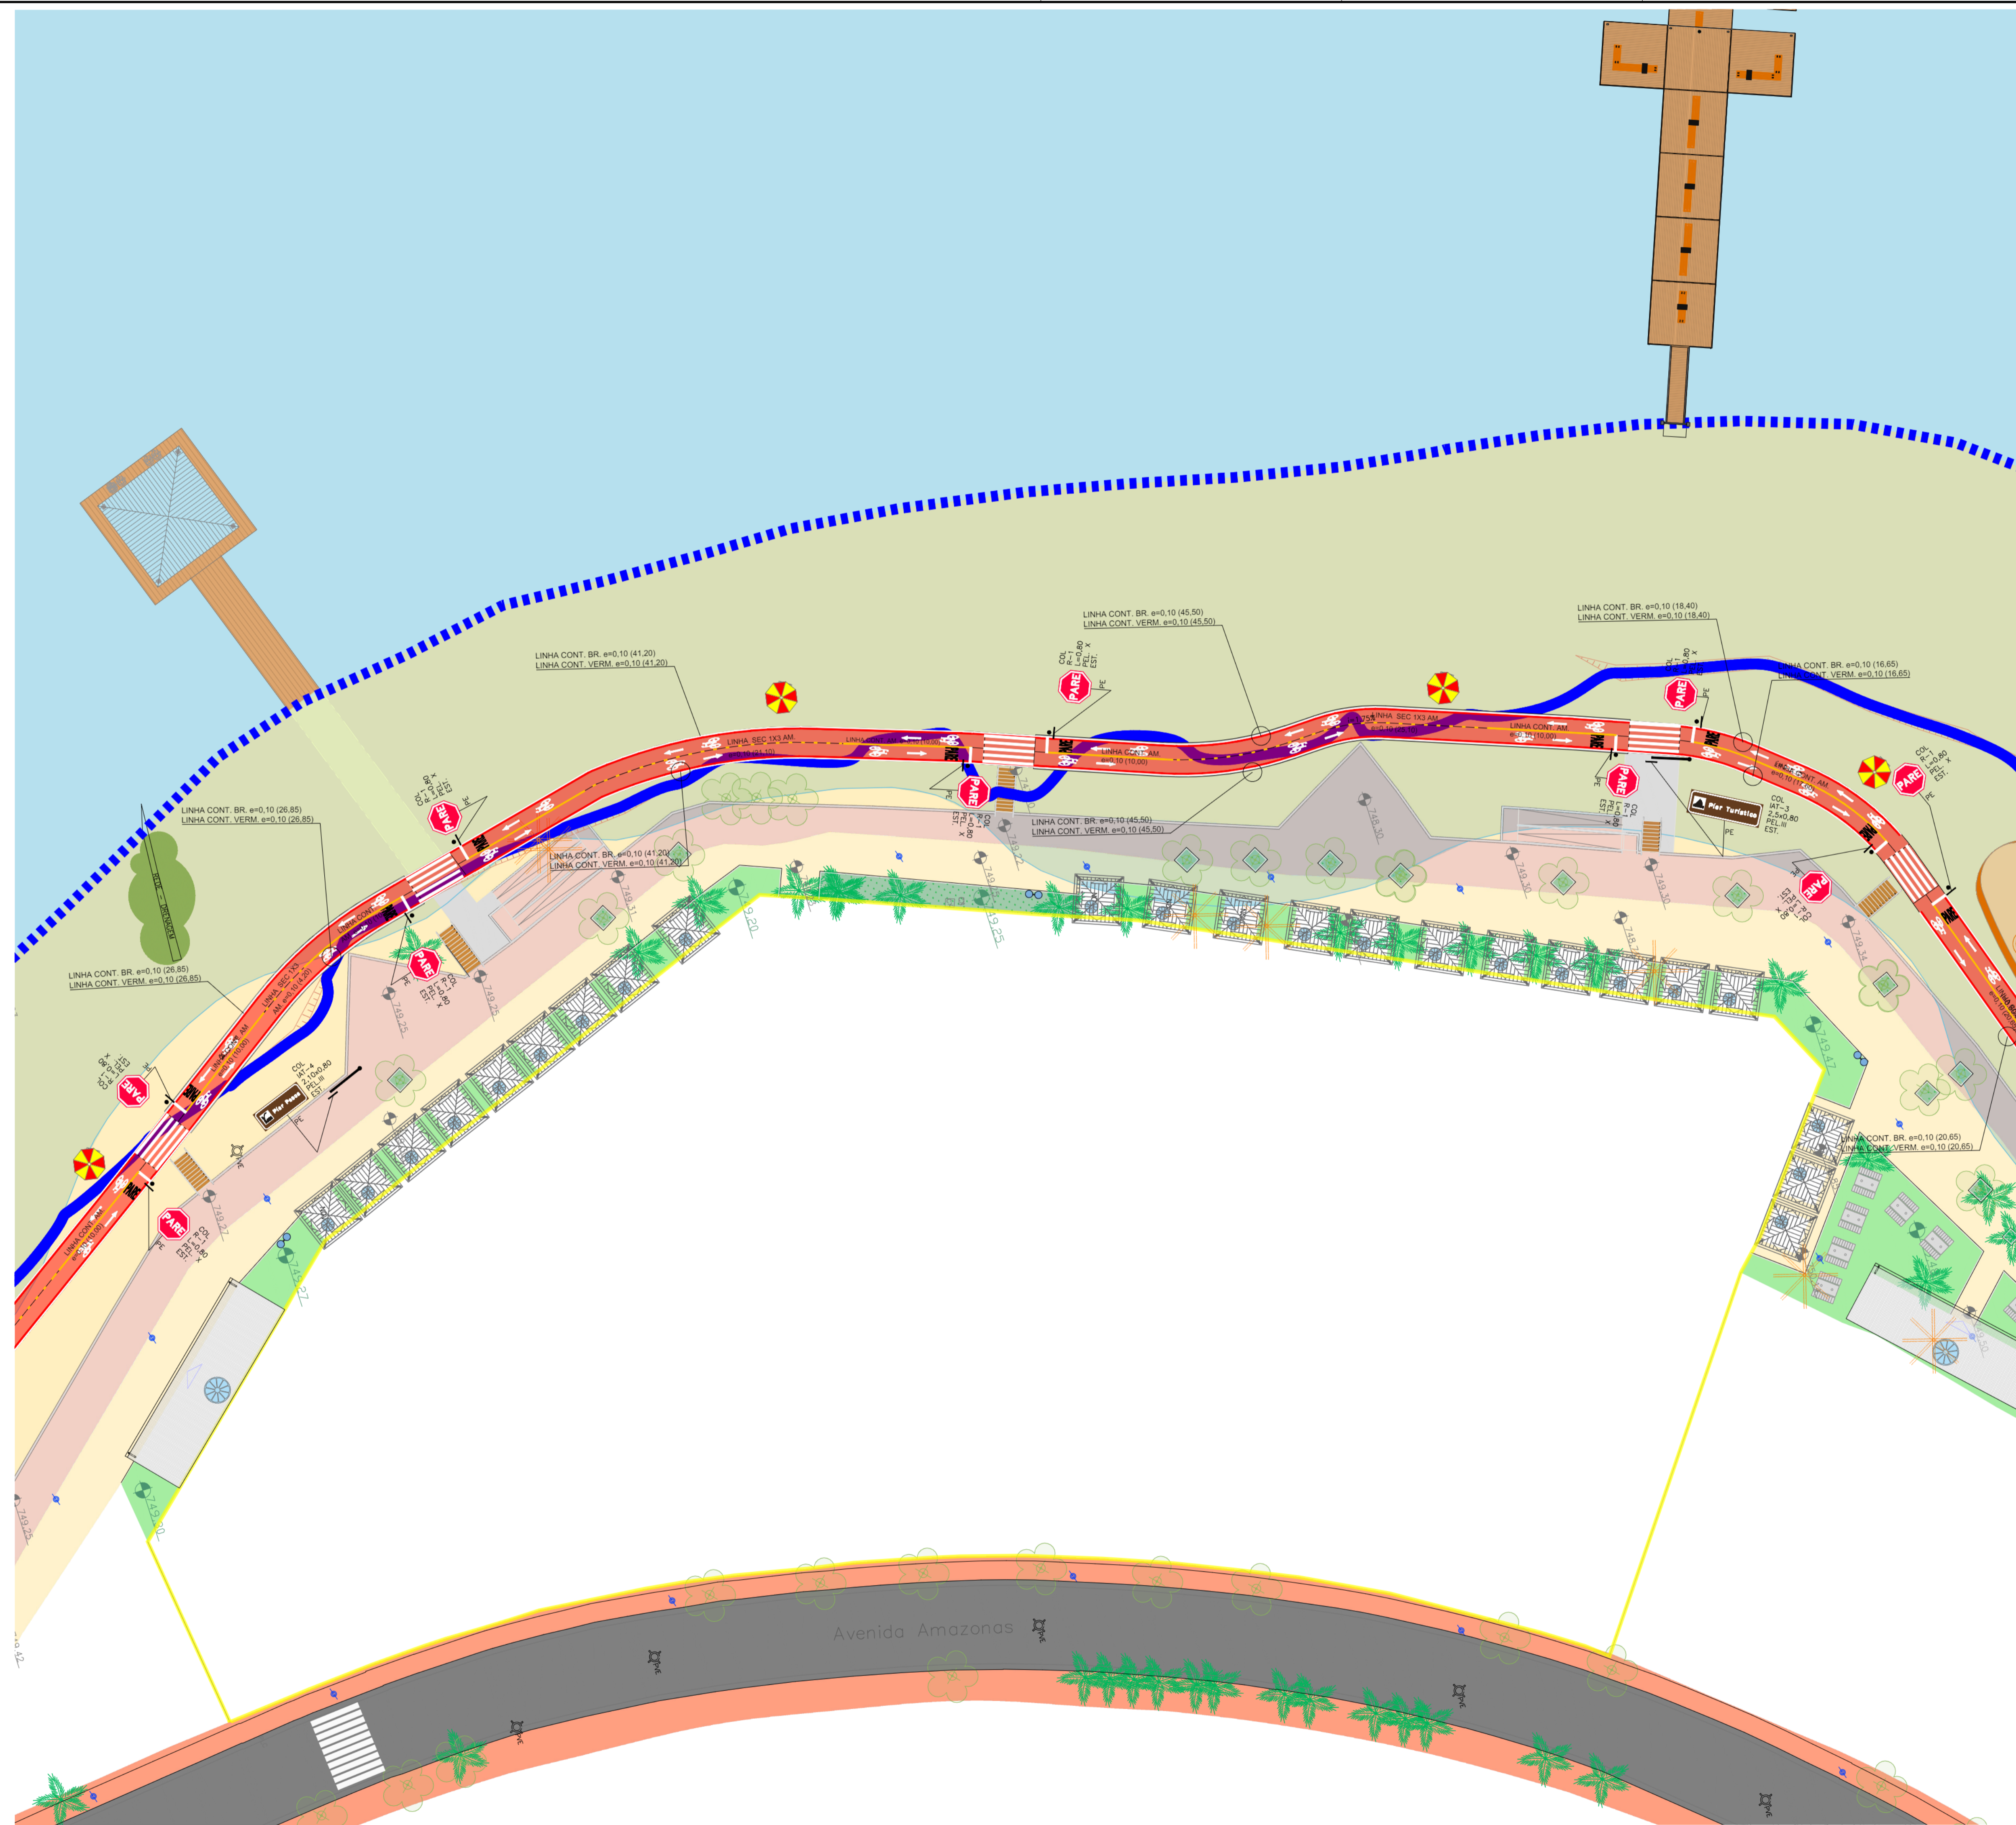


NOTAS

LEGENDA




PROJETO BÁSICO		Folha n.º	proc.
		03/06	RS.
			RS.
TÍTULO: IMPLANTAÇÃO NO TERRENO EMPREEND: PRAÍNSHA LOCAL: RUA AMAZONAS, SIN BARRIO: RIACHO GRANDE PROP: MUNICÍPIO DE SÃO BERNARDO DO CAMPO			
LEGISLAÇÃO: Plano Diretor - LM 6164/2011 e LM 6.238/2012 Parâmetros: Uso e Ocupação do Solo - LM 6.222/2012		ASSUNTO: PLANTA DE SINALIZAÇÃO ESCALA NOMINAL: 1:200 DATA: NOV/2025	
SITUAÇÃO (sem escala) 		PROP: MUNICÍPIO DE SÃO BERNARDO DO CAMPO SECRETARIA DE HABITAÇÃO RESPONSÁVEL PELA IMPLANTAÇÃO: S. S. BERNARDO DO CAMPO Nome: Rúth Cristina Ferreira Ramos Função: Secretária de Habitação Matrícula: 55 831/28.989-152-3/SSP-SP CRI: 071 Assinatura:	
ÁREAS (em m²) EXTENSÃO: Aprox. 682 m²		AUTOR DO PROJETO: Nome: Luiz Fernando de Oliveira Bonifazi Função: Arquiteto Matrícula: 55 831/28.989-152-3/SSP-SP CRI: 071 Assinatura:	
Nº PREDIAL LARGURA DO PASSEIO LEGENDA INSCRIÇÃO IMOBILIÁRIA ALVARÁ EXPEDIDO ASS.		Assinatura: Assinatura: Assinatura: Assinatura:	




NOTAS

LEGENDA



<p>PROJETO BÁSICO</p>		<p>Folha n.º</p> <p>04/06</p>	<p>proc.</p> <p>rs.</p> <p>res.</p>
<p>TÍTULO: IMPLANTAÇÃO NO TERRENO</p> <p>EMPREEND: PRAÍNSHA</p> <p>LOCAL: RUA AMAZONAS, SIN</p> <p>BAIRRO: RIACHO GRANDE</p> <p>PROP: MUNICÍPIO DE SÃO BERNARDO DO CAMPO</p>			
<p>LEGISLAÇÃO:</p> <p>Plano Diretor - LM 6164/2011 e LM 6.238/2012</p> <p>Parâmetros: Usm + Ocupação do Solo - LM 6.222/2012</p>		<p>ASSUNTO: PLANTA DE SINALIZAÇÃO</p> <p>ESCALA NOMINAL: 1:200</p> <p>DATA: NOV/2025</p>	
<p>SITUAÇÃO (sem escala)</p> 		<p>PROP: MUNICÍPIO DE SÃO BERNARDO DO CAMPO</p> <p>SECRETARIA DE HABITAÇÃO</p> <p>RESPONSAVEL PELA IMPLANTAÇÃO: 23 SÃO BERNARDO DO CAMPO</p> <p>Coord: Secretária de Habitação</p> <p>Nome: Ruth Cristina Ferreira Ramos</p> <p>Versão: RD 55 831/28.989 152-3/SSP-SP</p> <p>CPF: 079.28.898.028</p> <p>Autor do Projeto: Nome: Luiz Fernando de Oliveira Brito</p> <p>Assinatura: _____</p> <p>Assinatura: _____</p> <p>Assinatura: _____</p> <p>Assinatura: _____</p> <p>Assinatura: _____</p>	
<p>ÁREAS (em m²)</p> <p>EXTENSÃO: Aprox. 682 m²</p>		<p>ÁLVARA</p> <p>EXPEDIDO</p> <p>ASS.</p>	
<p>Nº PREDIAL</p>	<p>LARGURA DO PASSEIO</p>	<p>LEGENDA</p>	


DETALHE GERAL DE IMPLANTAÇÃO
RESINA ACRÍLICA A BASE D'ÁGUA
S/ ESC.

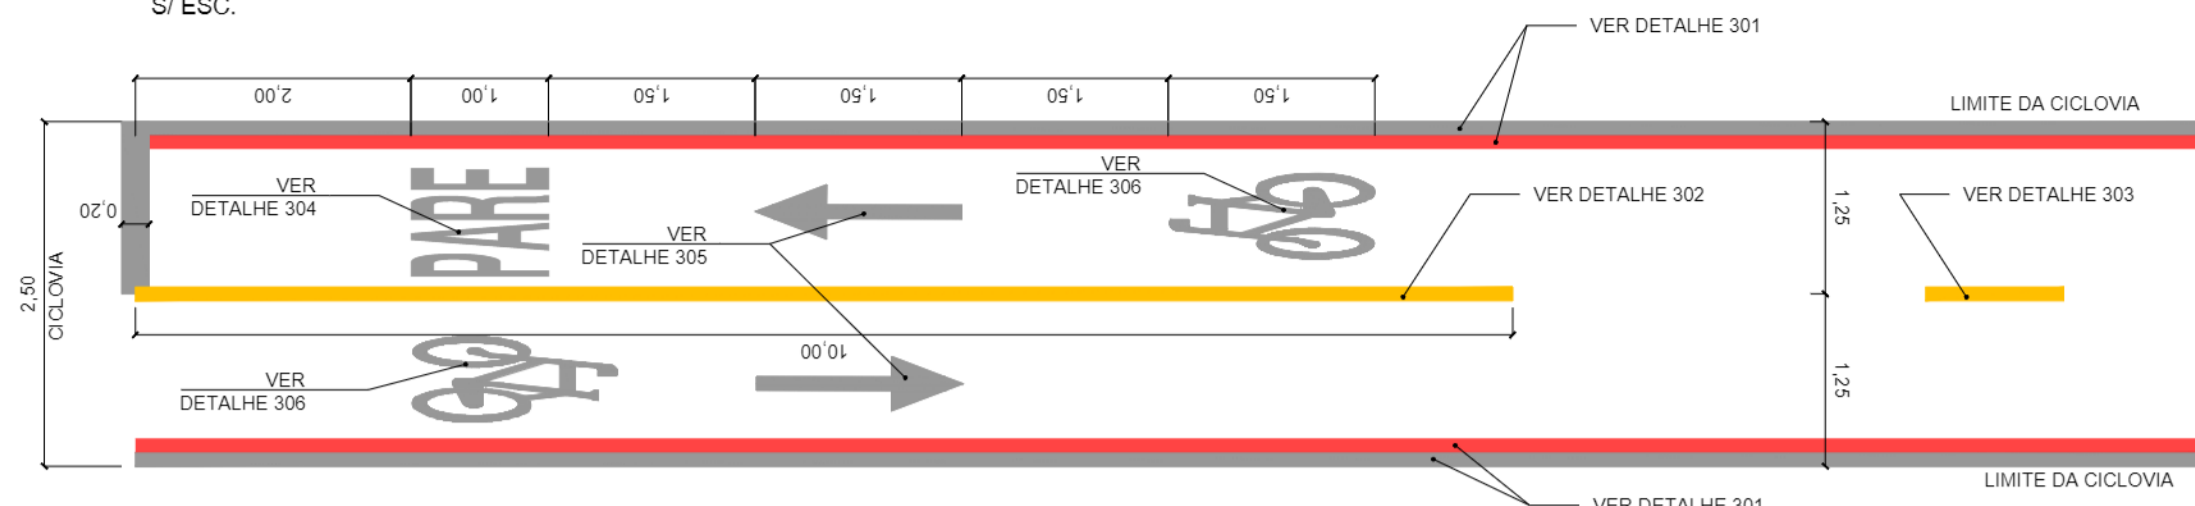


DETALHE "301" - BORDO CICLOVIA e=0,10m
LINHA CONTINUA
PINTURA BRANCA - RESINA ACRÍLICA A BASE D'ÁGUA
PINTURA VERMELHA - RESINA ACRÍLICA A BASE D'ÁGUA
S/ ESCALA




DETALHE "302" - APROXIMAÇÃO CICLOVIA e=0,10m
LINHA CONTINUA
PINTURA AMARELA - RESINA ACRÍLICA A BASE D'ÁGUA
S/ ESCALA

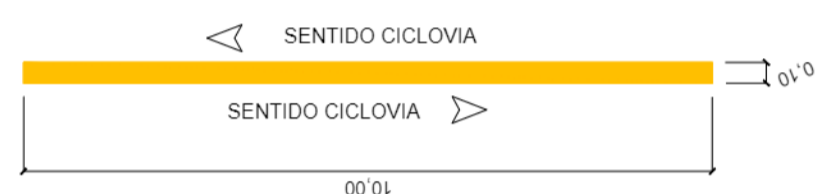


DETALHE 303 - LINHAS DE EIXO CICLOVIA e=0,10
SECCIONADA - 1,00x3,00 m
RESINA ACRÍLICA A BASE D'ÁGUA
S/ ESC.

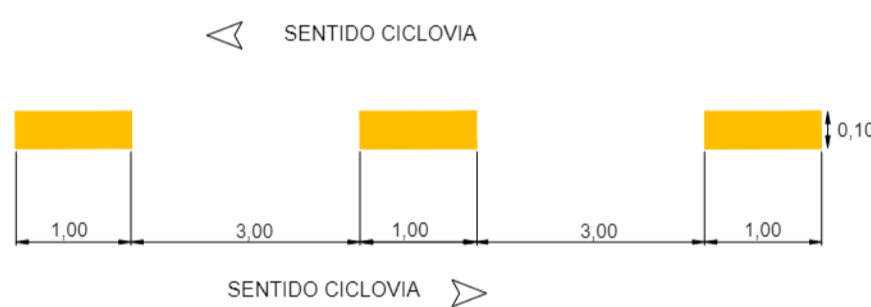


DETALHE 307 - TRAVESSIA
RODOCICLOVIÁRIA BIDIRECIONAL
PINTURA BRANCA
RESINA ACRÍLICA A BASE D'ÁGUA
S/ ESC.

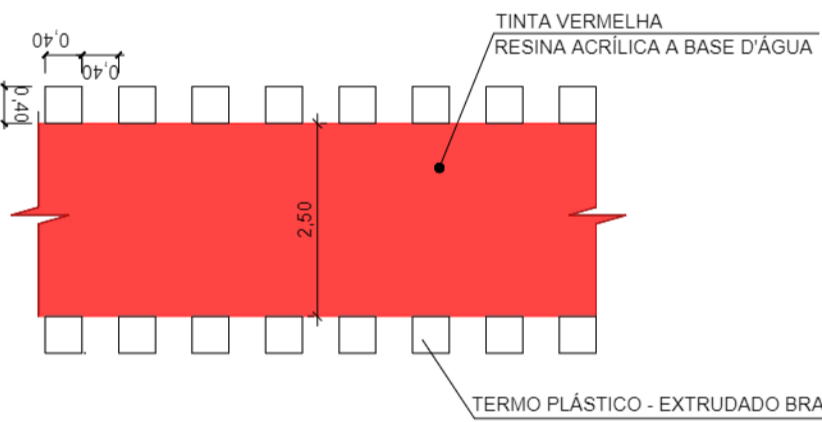

DETALHE "28" - DEF
PINTURA TERMOPLÁSTICA
EXTRUDADA BRANCA E AZUL
S/ ESCALA

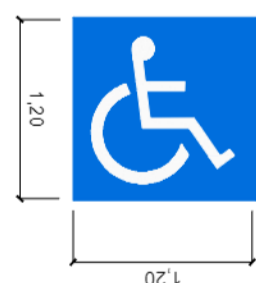


DETALHE "29" - IDS
PINTURA TERMOPLÁSTICA
EXTRUDADA BRANCA E AZUL
S/ ESCALA

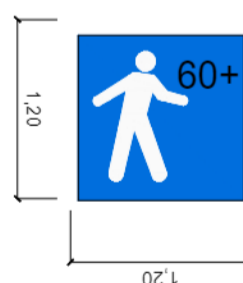


RESUMO DE QUANTIDADES DE SINALIZAÇÃO HORIZONTAL	COR	QUANT. (m²)
TINTA ACRÍLICA A BASE D'ÁGUA	BRANCA	93,28
	AMARELA	24,61
	VERMELHA	1452,00
TINTA TERMOPLÁSTICO HOTSPRAY	BRANCA	0,00
TINTA TERMOPLÁSTICO EXTRUDADO	BRANCA	155,48
	AMARELA	0,00


DETALHE "19" - TRAVESSIA ELEVADA
TRAVESSIA ELEVADA DE PEDESTRES
PINTURA TERMOPLÁSTICA EXTRUDADA BRANCA
S/ ESCALA

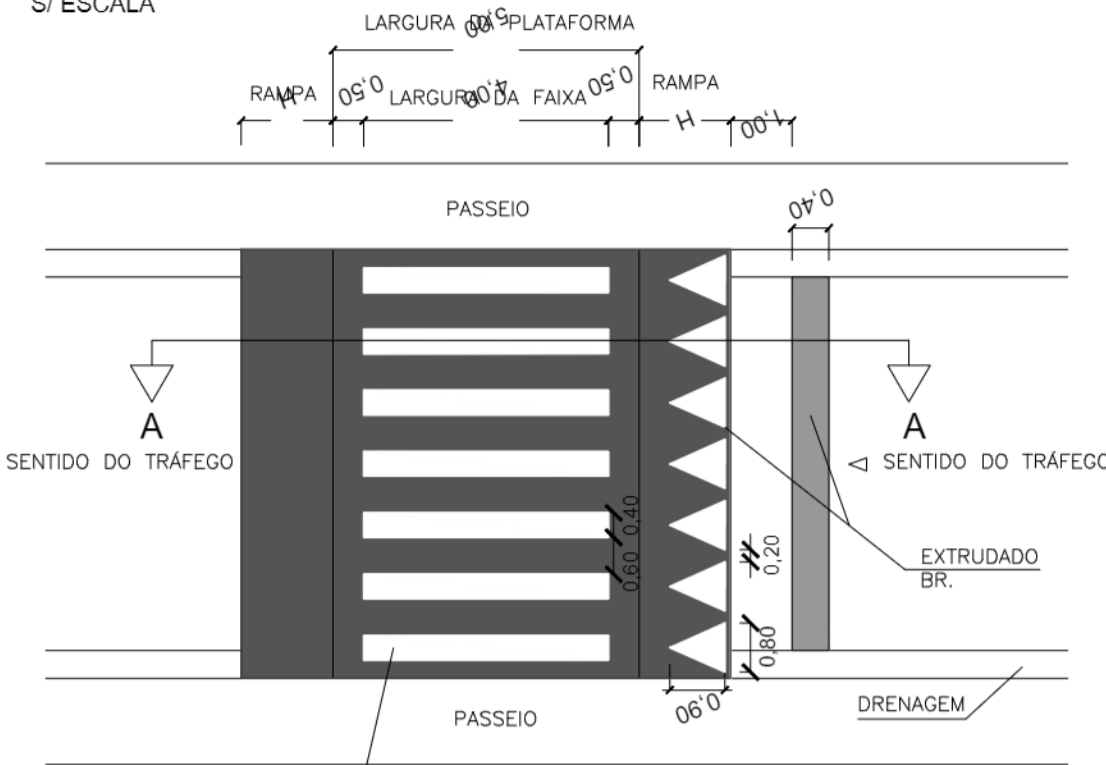


CORTE A-A

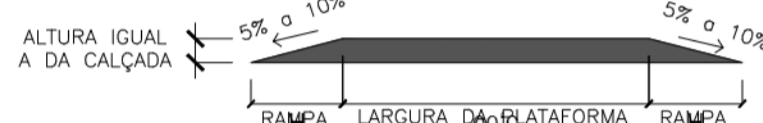

DETALHE "18"
FAIXA DE TRAVESSIA DE PEDESTRES
EXTRUDADO - BRANCO
S/ ESC.

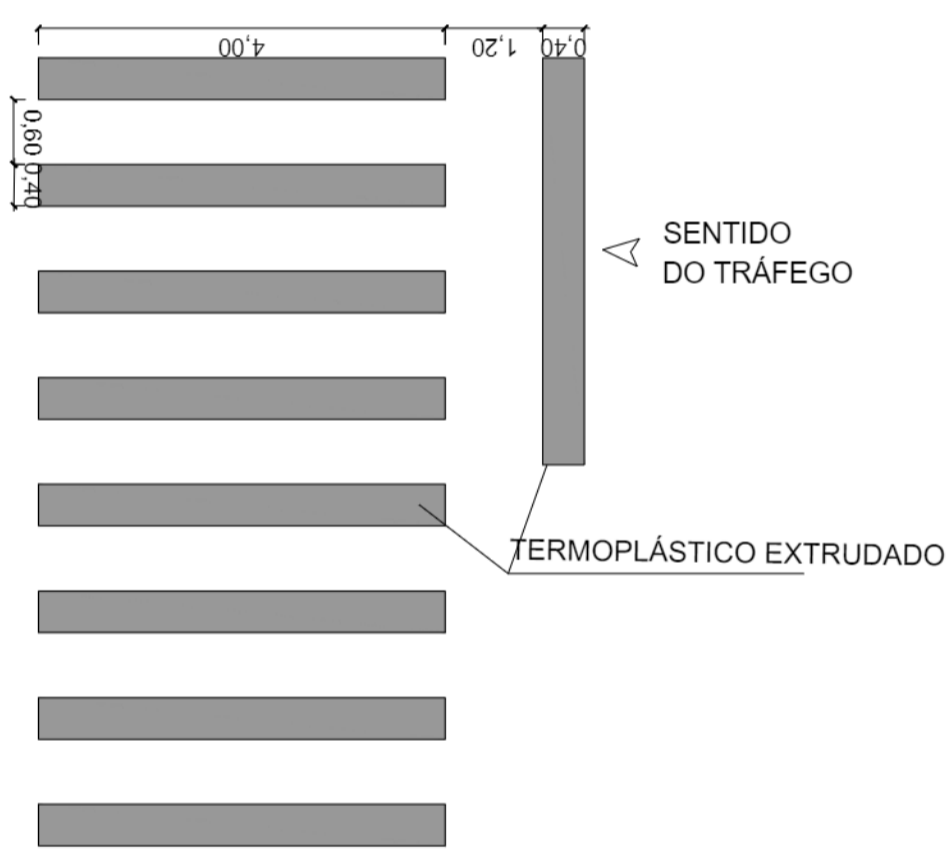

DETALHE "1" - LMS-1 e=0,15m
LINHA SECCIONADA 2x6
PINTURA BRANCA - HOT SPRAY
S/ ESCALA

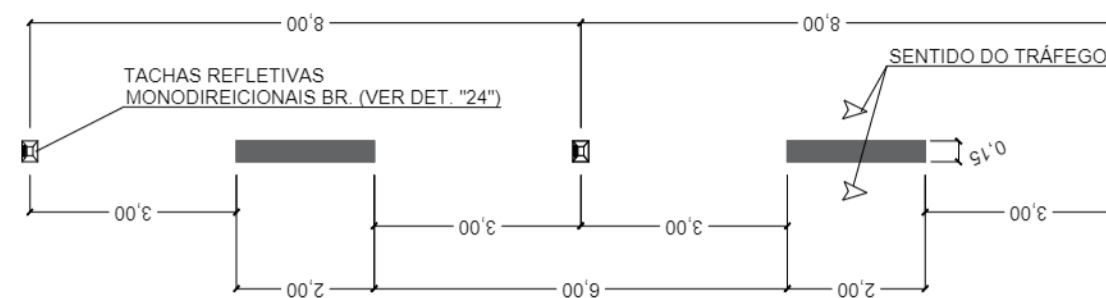

DETALHE "2" - LBO e=0,15m
LINHA CONTINUA
PINTURA BRANCA - RESINA ACRÍLICA A BASE D'ÁGUA
S/ ESCALA


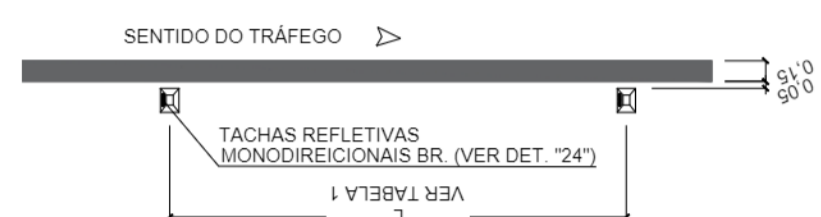



TABELA 1
ESPAÇAMENTO DAS TACHAS EM FUNÇÃO DA VELOCIDADE

VELOCIDADE (km/h)	L (m)
V < 60	8,00
60 ≤ V < 80	12,00


DETALHE "3" - LMS-2 e=0,15m
LINHA CONTINUA
PINTURA BRANCA - HOT SPRAY
S/ ESCALA

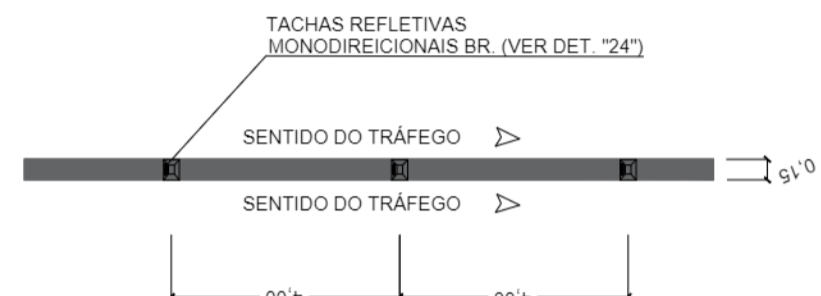

DETALHE "4" - LCO e=0,15m
LINHA TRACÉJADA 1x1
PINTURA BRANCA - HOT SPRAY
S/ ESCALA

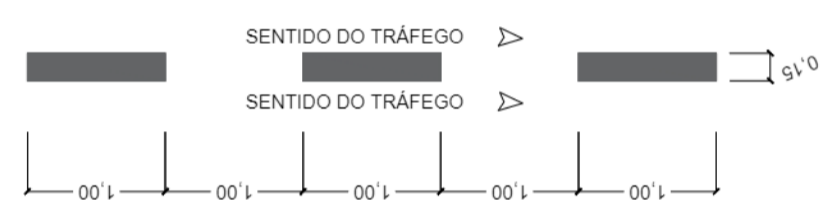

DETALHE "5" - LFO-3 e=0,15m
LINHA DE DIVISÃO DE FLUXOS OPOSTOS DUPLA CONTÍNUA
PINTURA AMARELA - HOT SPRAY
S/ ESCALA

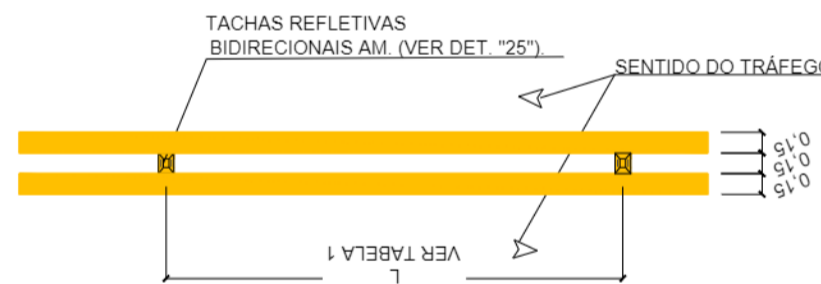

DETALHE "12" - ZEBRADO E CANALIZAÇÃO AM
CANALIZAÇÃO DE FLUXOS OPOSTOS
PINTURA AMARELA - EXTRUDADO
S/ ESCALA

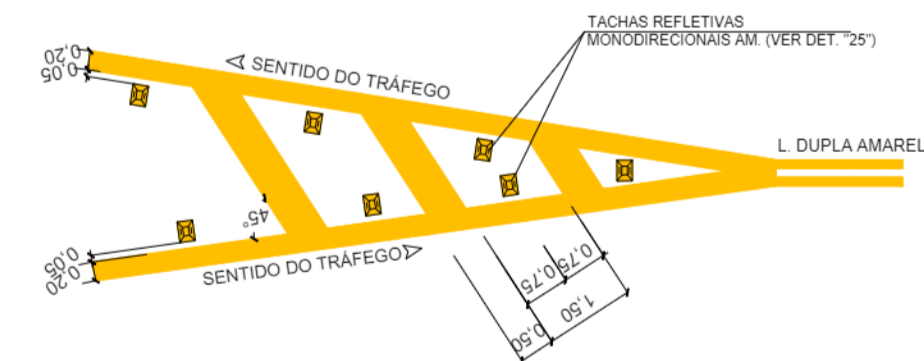


TABELA DE QUANTIDADES DA SINALIZAÇÃO VERTICAL A COLOCAR

Características das placas		Características dos Suportes		Quantidades de Placas			Quantidades de Suportes							
FOLHA	PLACA	H	L	Ø/L	PELÍCULA	ÁREA UNITÁRIA (m²)	TIPO SUPORTE	COMP. UNITÁRIO (m)	QTDE PLACAS	TIPO III+IV	TIPO XHV	TIPO X	QTDE SUP.	PP (m)
001	R-1	0,50	0,60	-	III+IV	-	PP	3,10	29	-	-	-	29	89,90
001	R-34	-	-	0,50	III+IV	0,20	PP	3,60	2	0,20	-	-	2	7,20
001	R-35a	-	-	0,50	III+IV	0,20	PP	3,60	1	0,20	-	-	1	3,60
001	IAT-2	-	-	0,80	III+IV	0,50	PP	3,90	1	0,50	-	-	1	3,90
001	IAT-3	-	-	0,80	III+IV	0,50	PP	3,90	1	0,50	-	-	1	3,90
001	IAT-4	-	-	0,80	III+IV	0,50	PP	3,90	1	0,50	-	-	1	3,90
001	IAT-5	-	-	0,80	III+IV	0,50	PP	3,90	1	0,50	-	-	1	3,90
001	IE-1	-	-	0,50	III+IV	0,20	PP	3,60	1	0,20	-	-	1	3,60
Total Geral:									37	2,60	-	-	37	119,90



PROJETO BÁSICO		Folha n.º	06/06	proc.	
		es.		res.	
TÍTULO: IMPLANTAÇÃO NO TERRENO EMPREEN: PRAÍNSHA LOCAL: RUA AMAZONAS, S/N BARRIO: RIACHO GRANDE PROP: MUNICÍPIO DE SÃO BERNARDO DO CAMPO					
LEGISLAÇÃO: Plano Diretor - LM 6164/2011 e LM 6.238/2012 Parâmetros: Uso e Ocupação do Solo - LM 6.222/2012		ASSUNTO: PLANTA DE SINALIZAÇÃO ESCALA NOMINAL: INDICADA DATA: NOV/2025			
SITUÇÃO (sem escala) 		PROP: MUNICÍPIO DE SÃO BERNARDO DO CAMPO SECRETARIA DE HABITAÇÃO RESPONSÁVEL: RUA IMPIRENSA, 23 SÃO BERNARDO DO CAMPO Nome: Rúth Cristina Ferreira Ramos Cargo: Secretária de Habitação Endereço: Rua Impirensa, 23 - São Bernardo do Campo - SP CEP: 09311-280 Nome: Luiz Fernando de Oliveira Brito Cargo: Assessor Endereço: Rua Impirensa, 23 - São Bernardo do Campo - SP CEP: 09311-280			
ÁREAS (em m²) EXTENSÃO: Aprox. 682 m²		AUTOR DO PROJETO: Nome DATA: / / ASSINATURA:			
Nº PREDIAL:		LARGURA DO PASSEIO:		LEGENDA:	
ALVARÁ: INSCRIÇÃO IMOBILIÁRIA:		EXPEDIDO:			
ASS:		ASS:			



Cód. Interno:

11-037-00-00-RT-GEO-PB-001_001-R01

Emitente:

Secretaria de Habitação

Data de Emissão Inicial:

15/11/2025

Empreendimento:

PRAINHA

Projetista:

SEHAB

Local:

Rua Amazonas, S/N. Riacho Grande, São Bernardo do Campo

Objeto:

RELATÓRIO DE SONDAGEM - PROJETO BÁSICO DE GEOTECNIA

Documentos de Referência:

--

Documentos Resultantes:

--

Observações:

--

Revisão	Data	Emissão Inicial	Projelista
01	15/11/2025		

ÍNDICE

1. APRESENTAÇÃO	4
2. BOLETINS	5

1. APRESENTAÇÃO

O presente documento apresenta os perfis geológico-geotécnicos individuais das sondagens realizadas para o desenvolvimento do Projeto Básico da Prainha, Riacho Grande no município de São Bernardo do Campo – SP. (Figura 1).

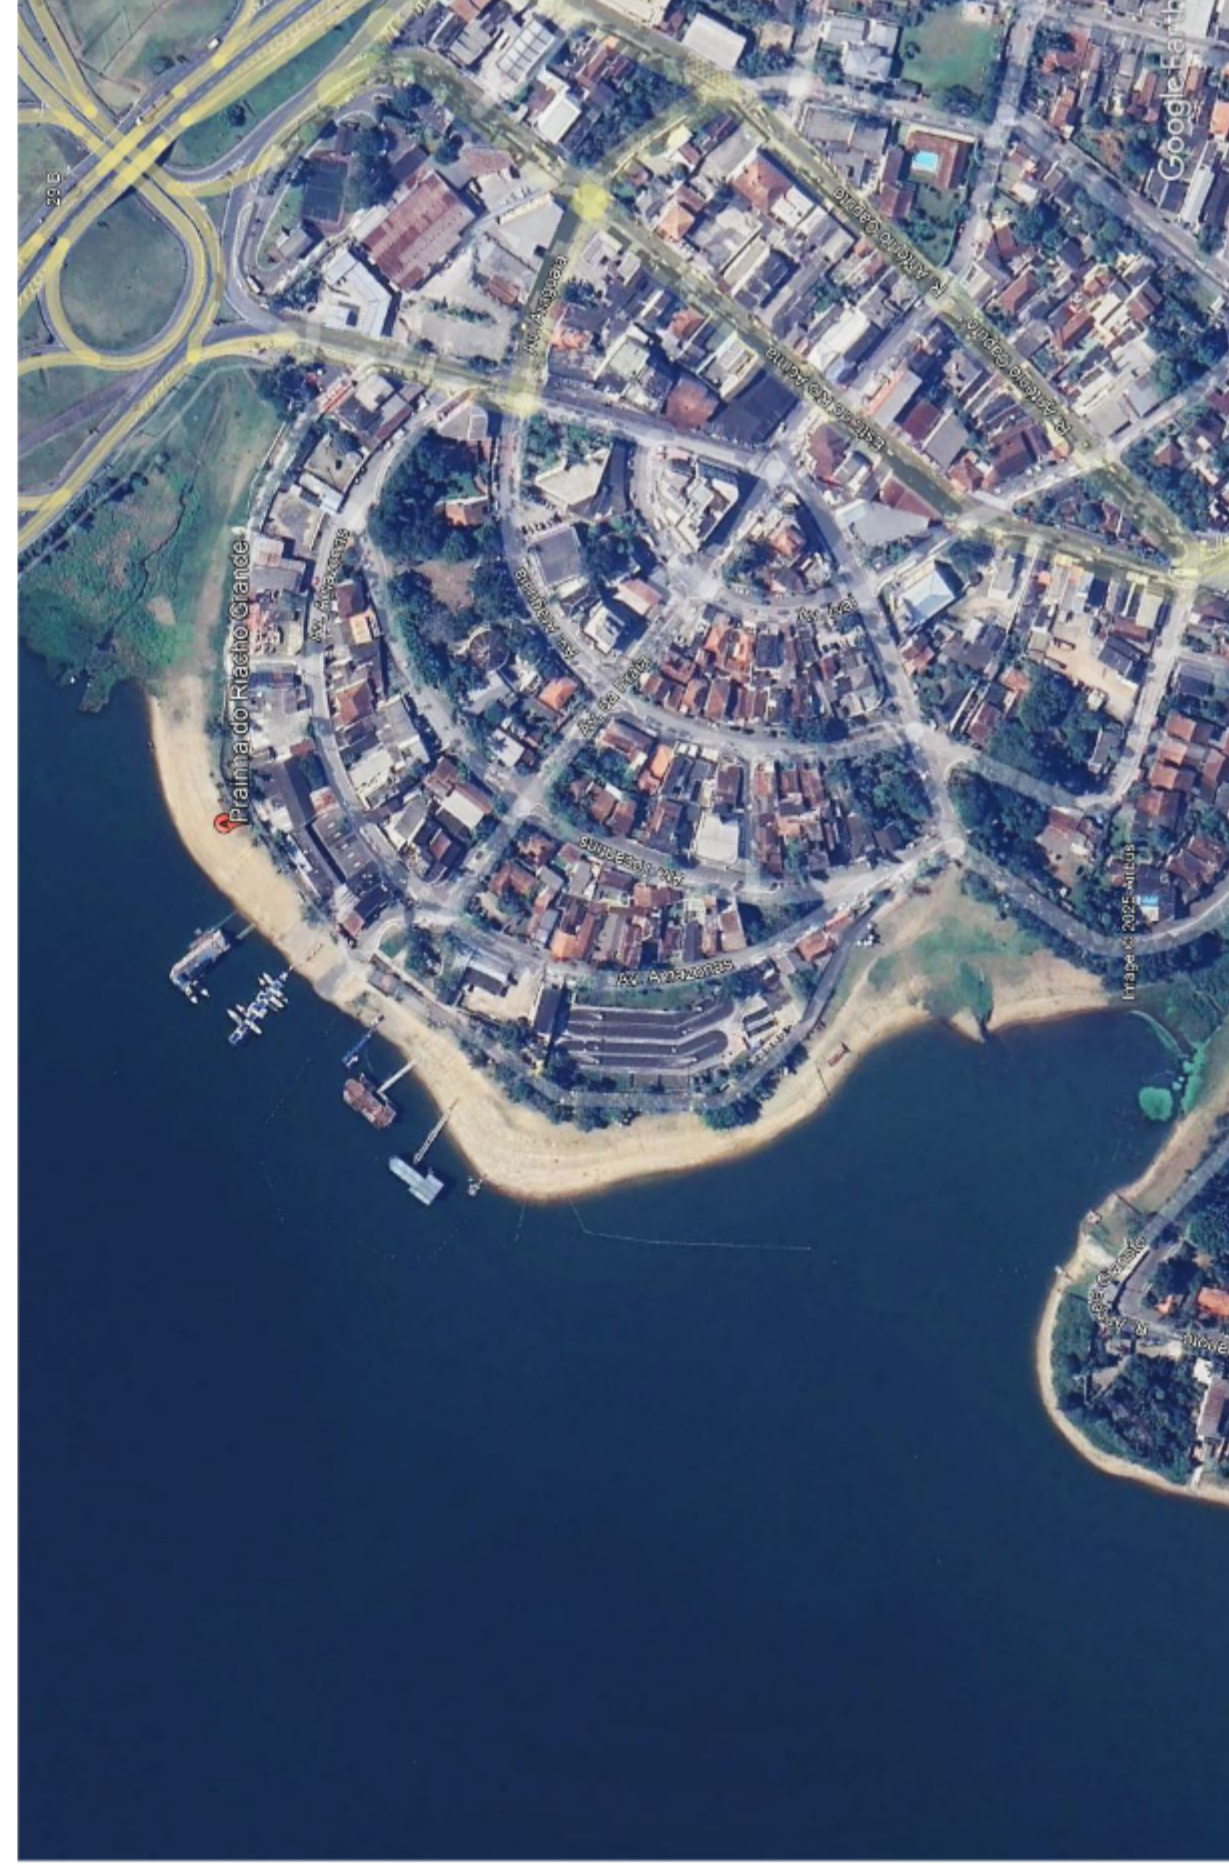


Figura 1 – Localização Prainha – Riacho Grande, São Bernardo do Campo.

2. BOLETINS

ABNT NBR 6484:2020

Anexo A (informativo)


Estado de compactidade e consistência

A Tabela A.1 apresenta o estado de compactidade e consistência dos solos.


Tabela A.1 – Estado de compactidade e consistência

Solo	Índice de resistência à penetração N	Designação ^a
Areias e siltes arenosos	≤ 4	Fofa(o)
	5 a 8	Pouco compacta(o)
	9 a 18	Medianamente compacta(o)
	19 a 40	Compacta(o)
	> 40	Muito compacta(o)
Argilas e siltes argilosos	≤ 2	Muito mole
	3 a 5	Mole
	6 a 10	Média(o)
	11 a 19	Rija(o)
	20 a 30	Muito rija(o)
	> 30	Dura(o)


^a As expressões empregadas para a designação da compactidade das areias (fofa, compacta etc.) são referências à deformabilidade e à resistência destes solos, sob o ponto de vista de fundações, e não podem ser confundidas com as mesmas denominações empregadas para a designação da compactidade relativa das areias ou para a situação perante o índice de vazios críticos, definidos na mecânica dos solos.

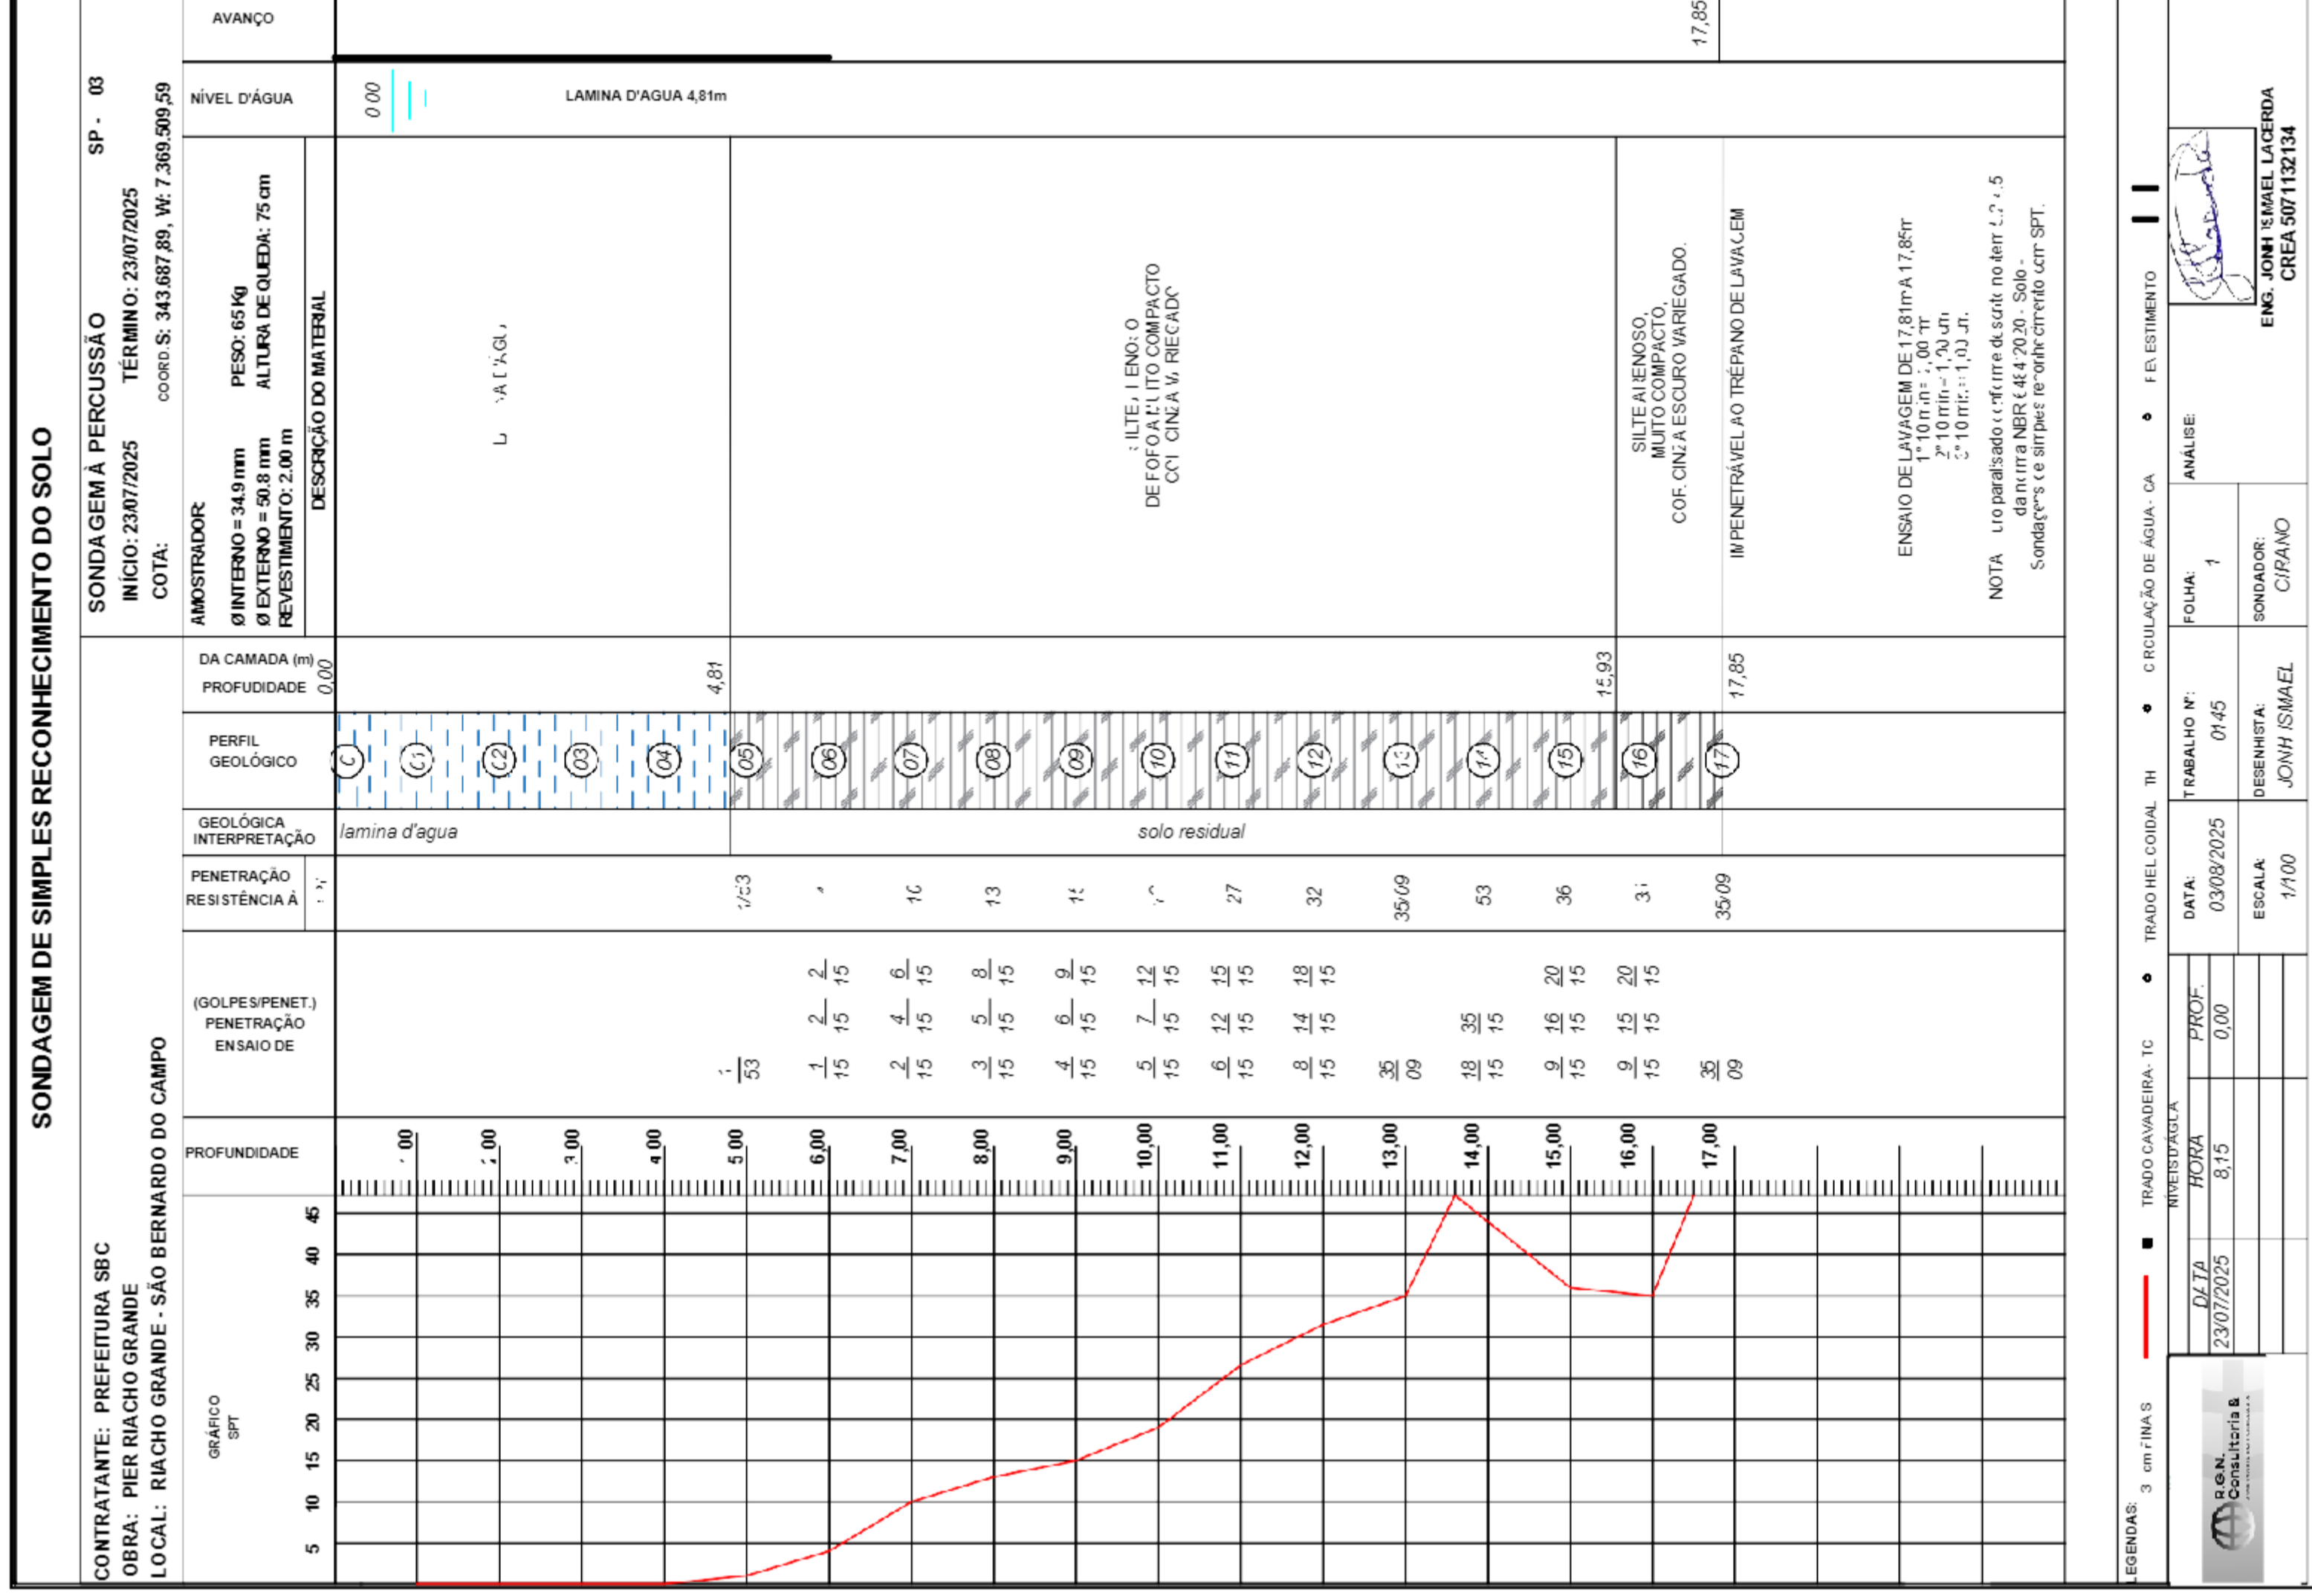


Original deste documento é eletrônico e foi assinado digitalmente por JURANDIR PRESTES DE OLIVEIRA JUNIOR. Para verificar a autenticidade desta cópia impressa, acesse o site <https://prodigi.saobernardo.sp.gov.br/conferencia> e informe o processo PC.000446/2026-60 e o código W452KL2N.

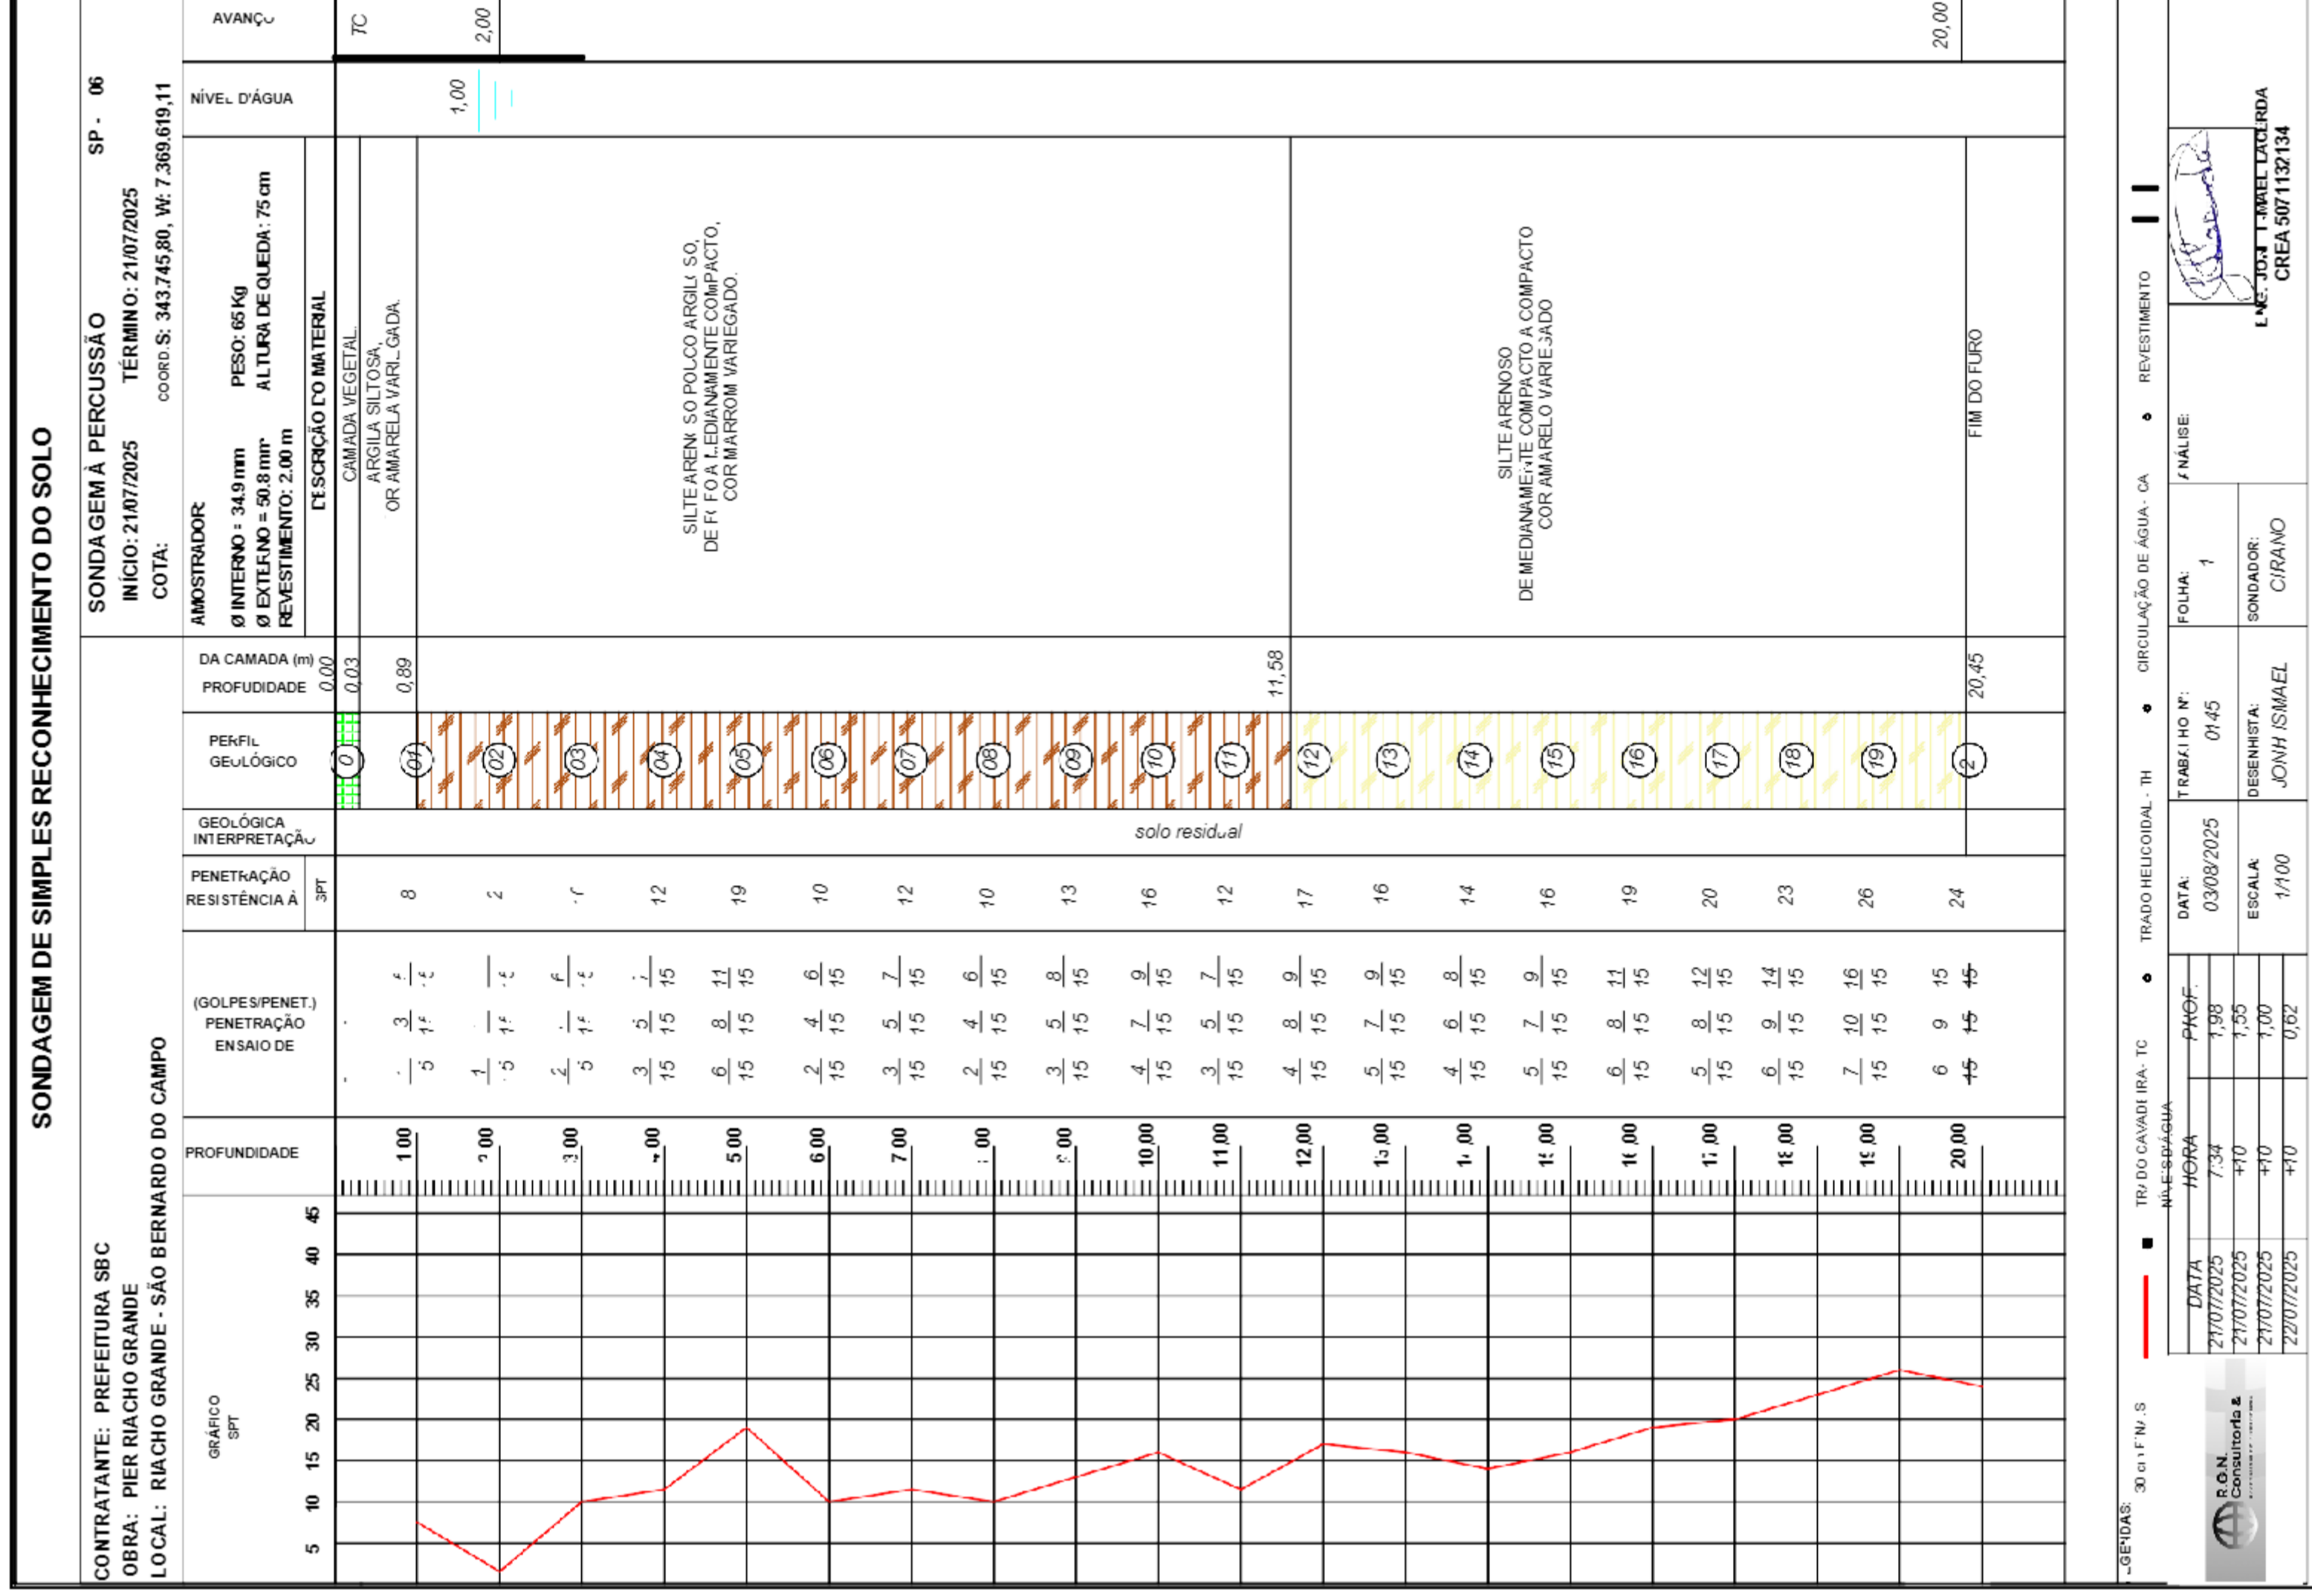


Original deste documento é eletrônico e foi assinado digitalmente por JURANDIR PRESTES DE OLIVEIRA JUNIOR. Para verificar a autenticidade desta cópia impressa, acesse o site <https://prodigi.saobernardo.sp.gov.br/conferencia> e informe o processo PC.000446/2026-60 e o código W452KL2N.

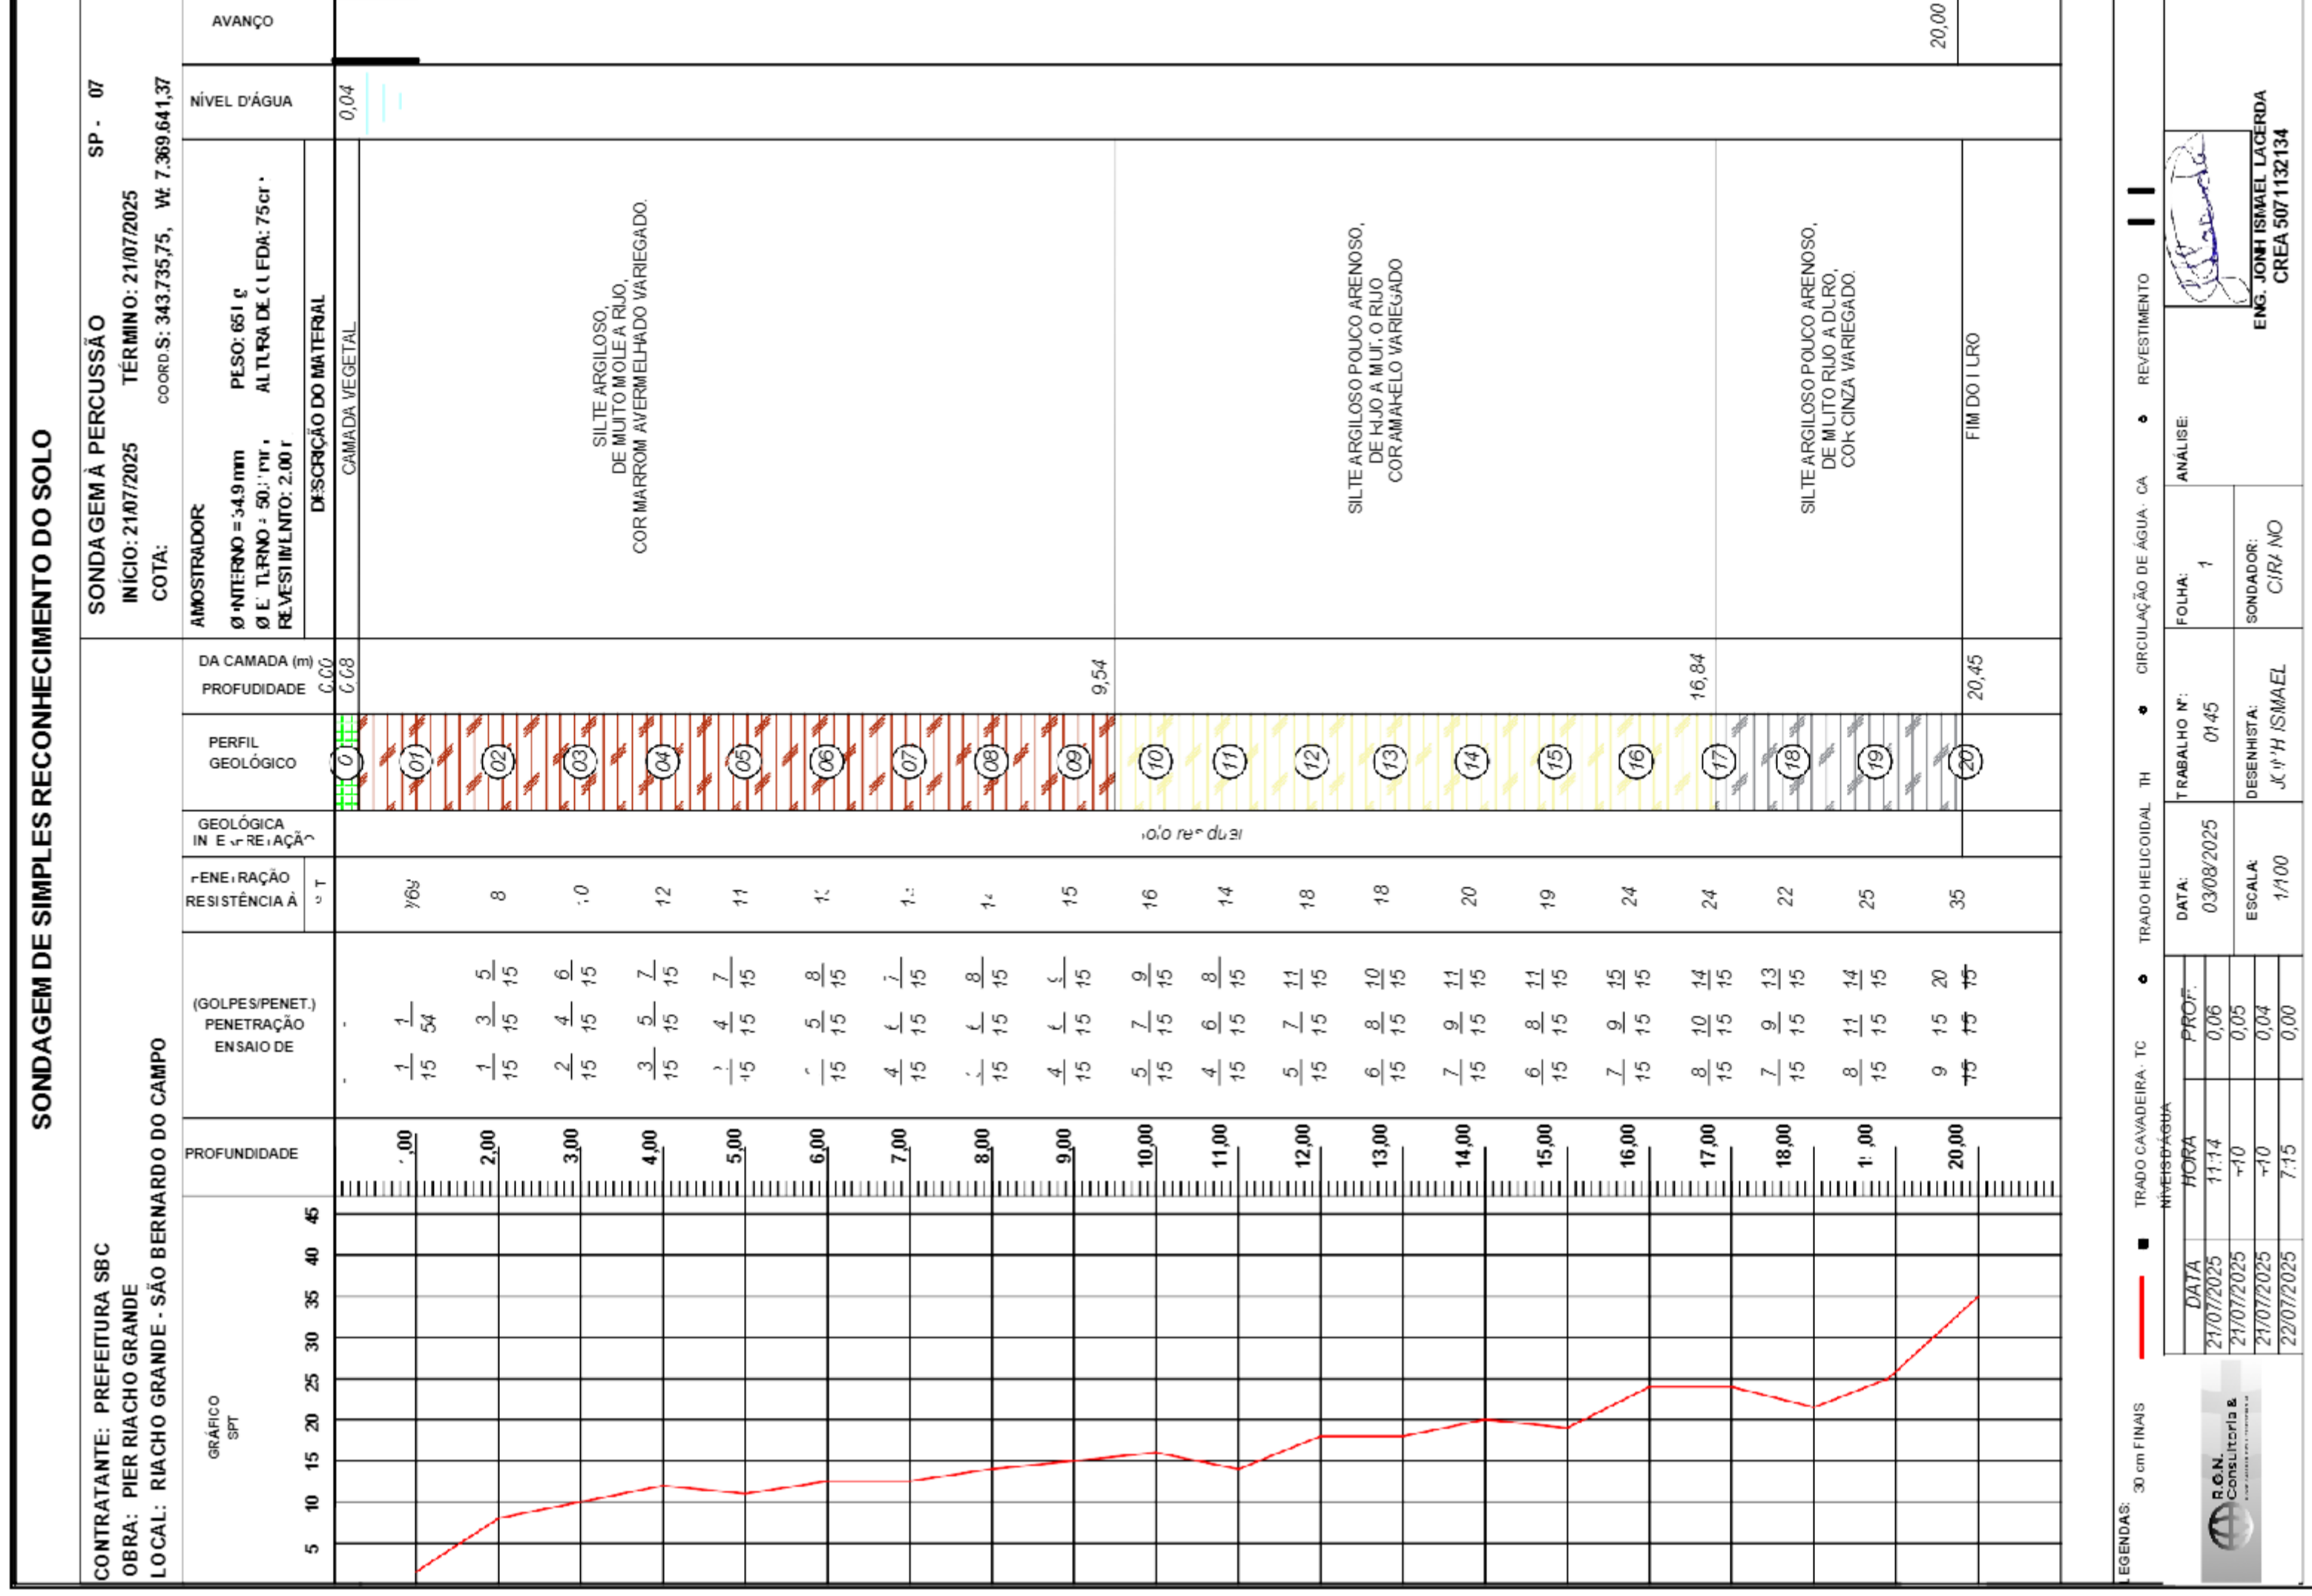


Original deste documento é eletrônico e foi assinado digitalmente por JURANDIR PRESTES DE OLIVEIRA JUNIOR. Para verificar a autenticidade desta cópia impressa, acesse o site <https://prodigi.saobernardo.sp.gov.br/conferencia> e informe o processo PC.000446/2026-60 e o código W452KL2N.

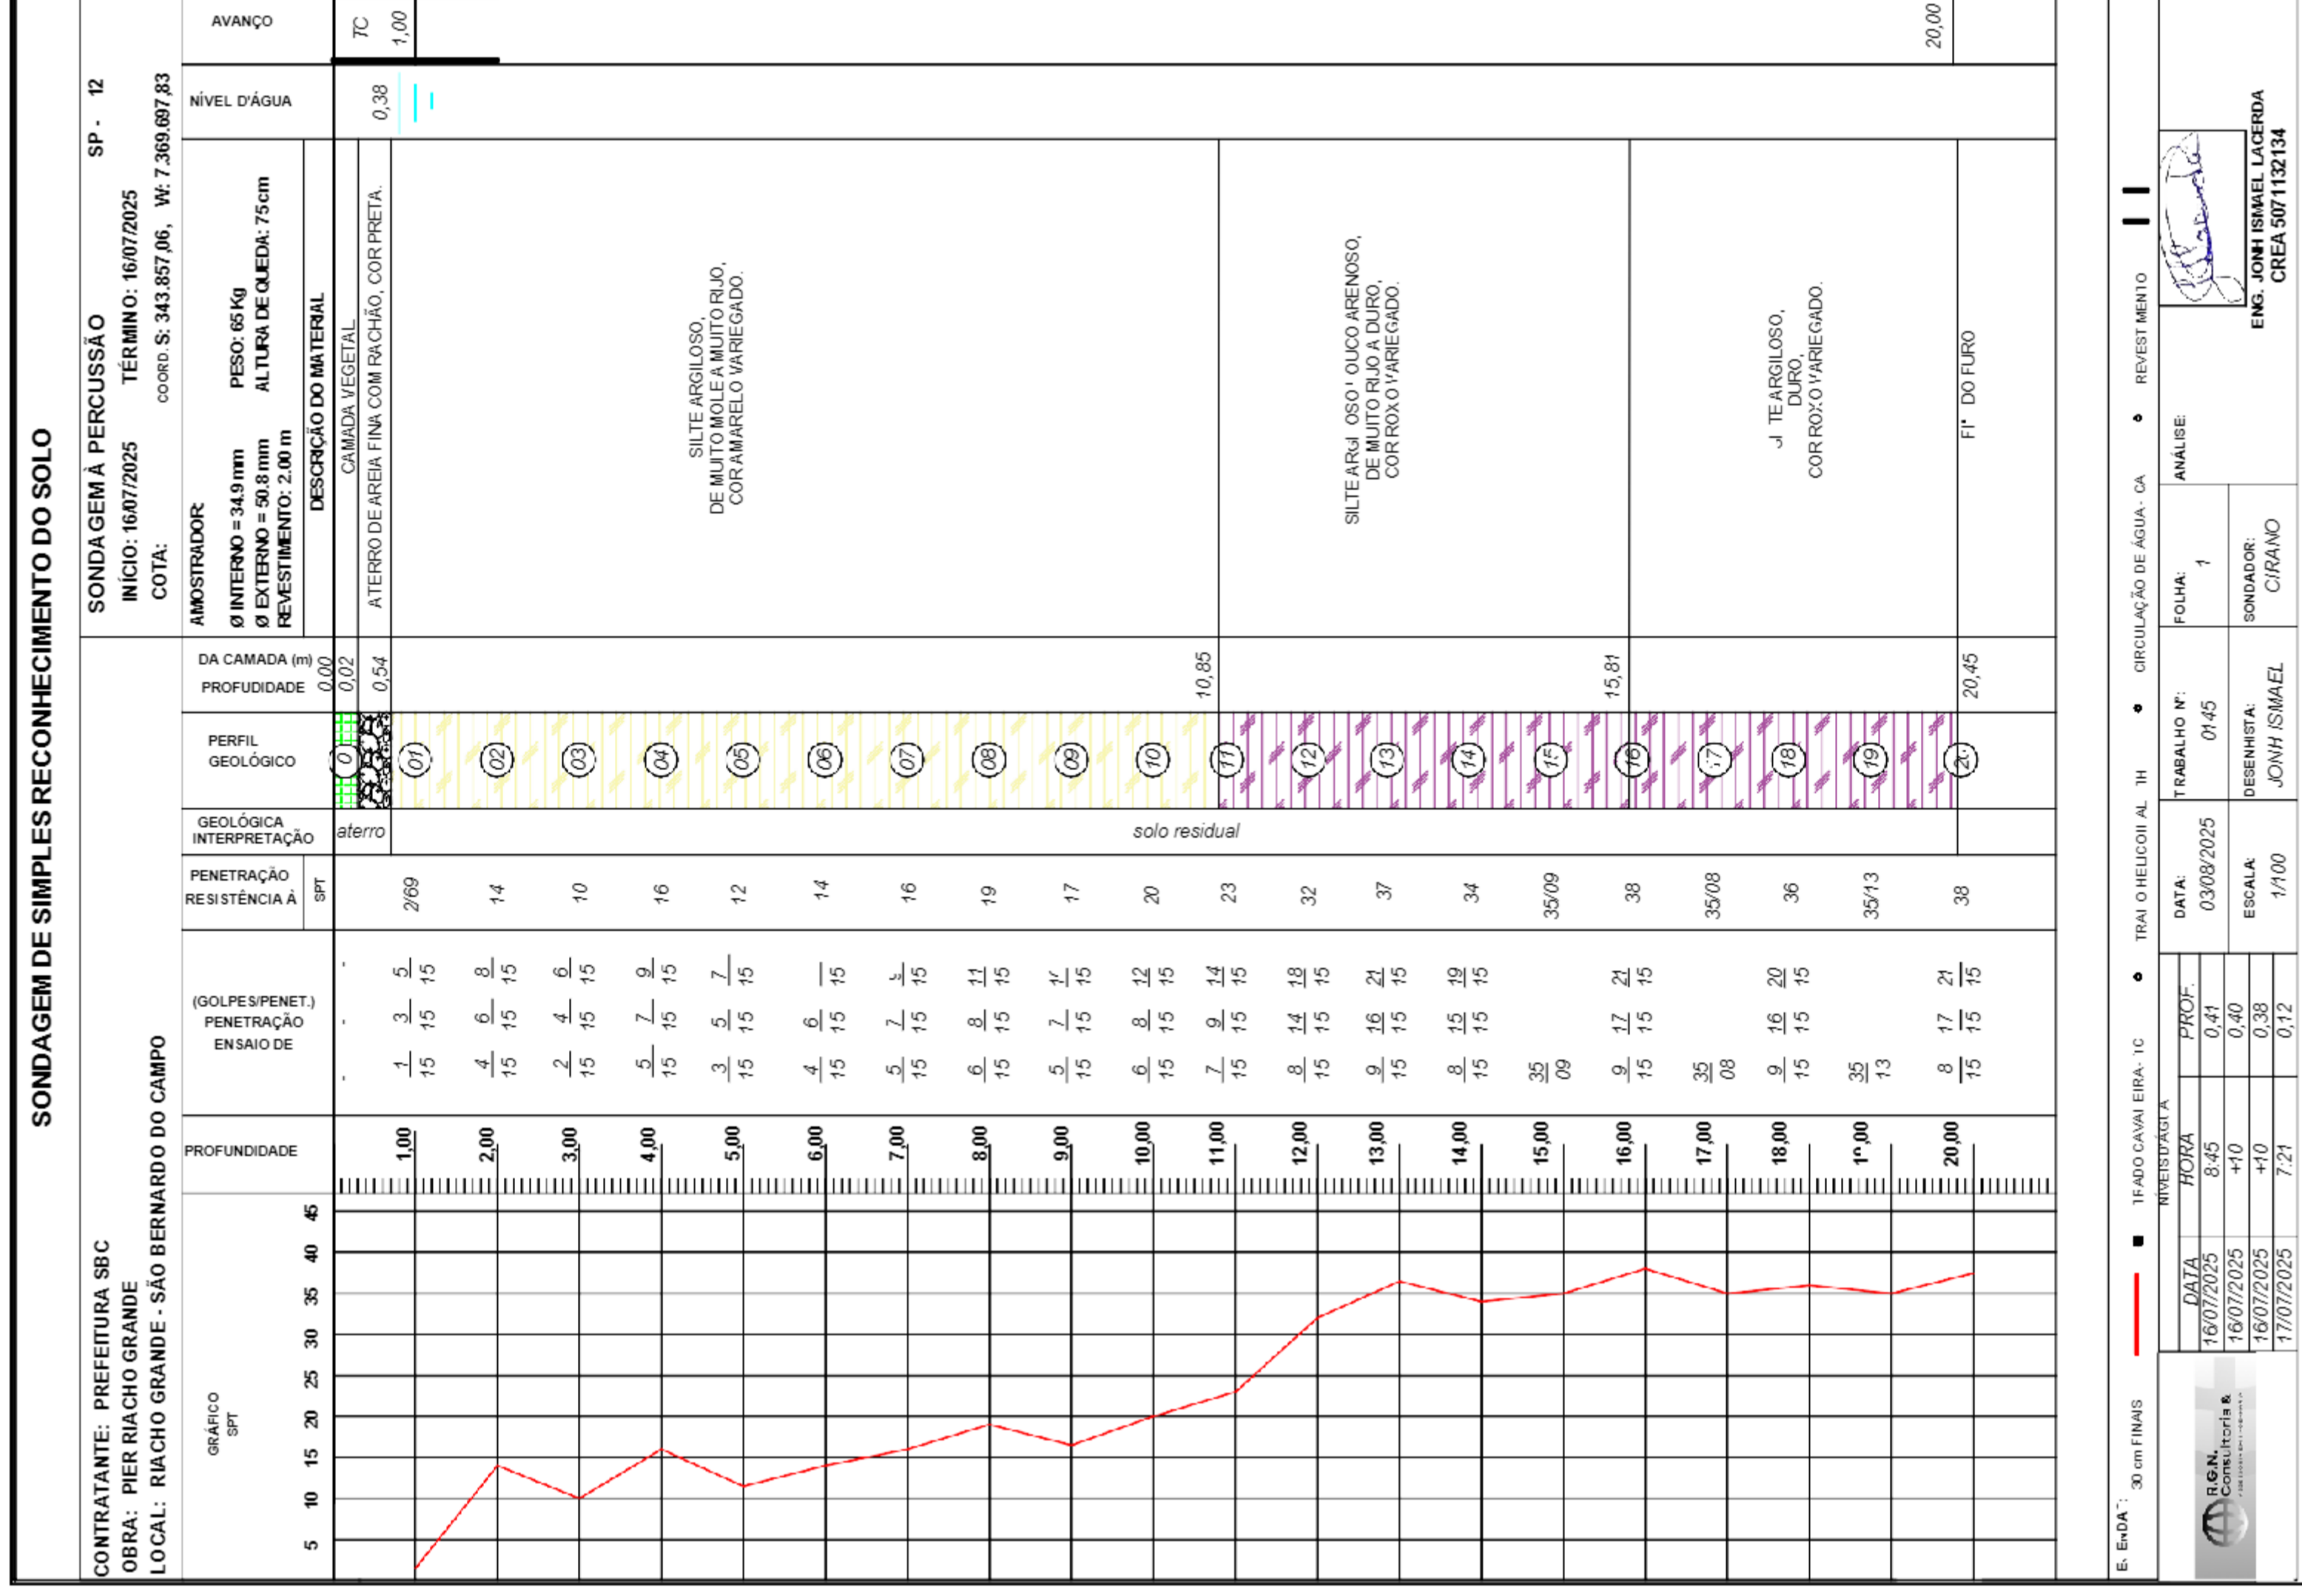


Original deste documento é eletrônico e foi assinado digitalmente por JURANDIR PRESTES DE OLIVEIRA JUNIOR. Para verificar a autenticidade desta cópia impressa, acesse o site <https://prodigi.saobernardo.sp.gov.br/conferencia> e informe o processo PC.000446/2026-60 e o código W452KL2N.

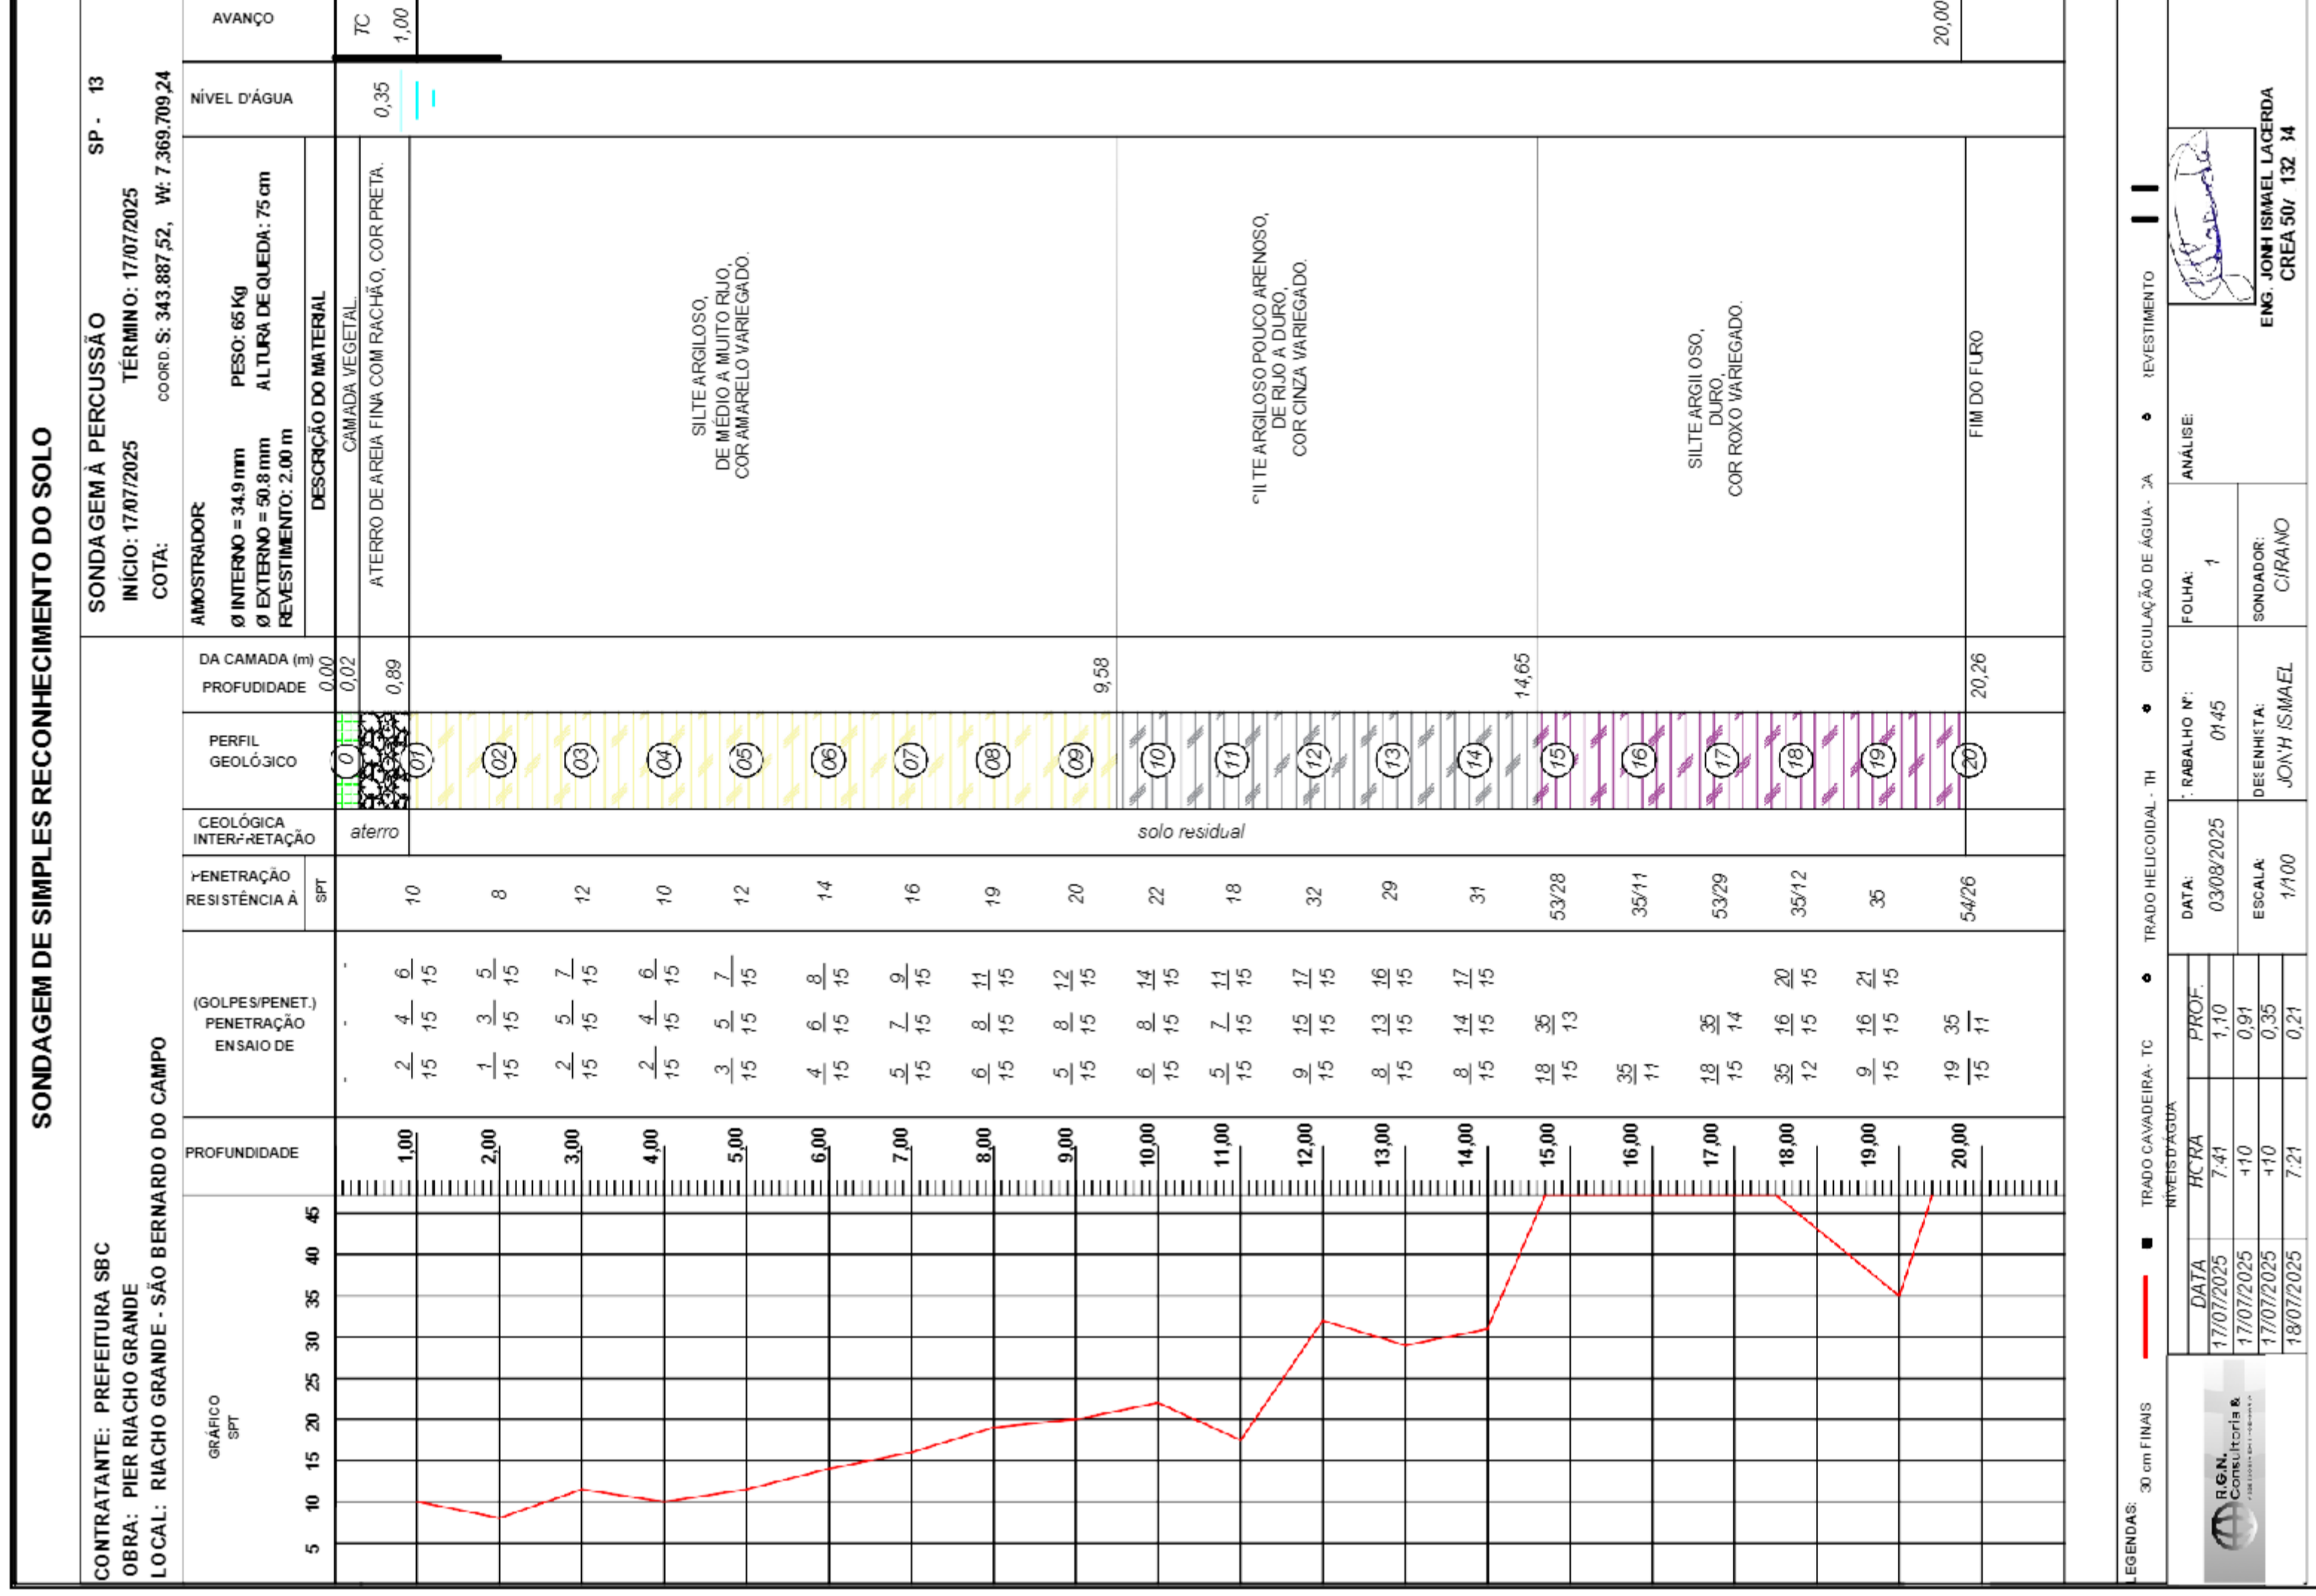


Original deste documento é eletrônico e foi assinado digitalmente por JURANDIR PRESTES DE OLIVEIRA JUNIOR. Para verificar a autenticidade desta cópia impressa, acesse o site <https://prodigi.saobernardo.sp.gov.br/conferencia> e informe o processo PC.000446/2026-60 e o código W452KL2N.

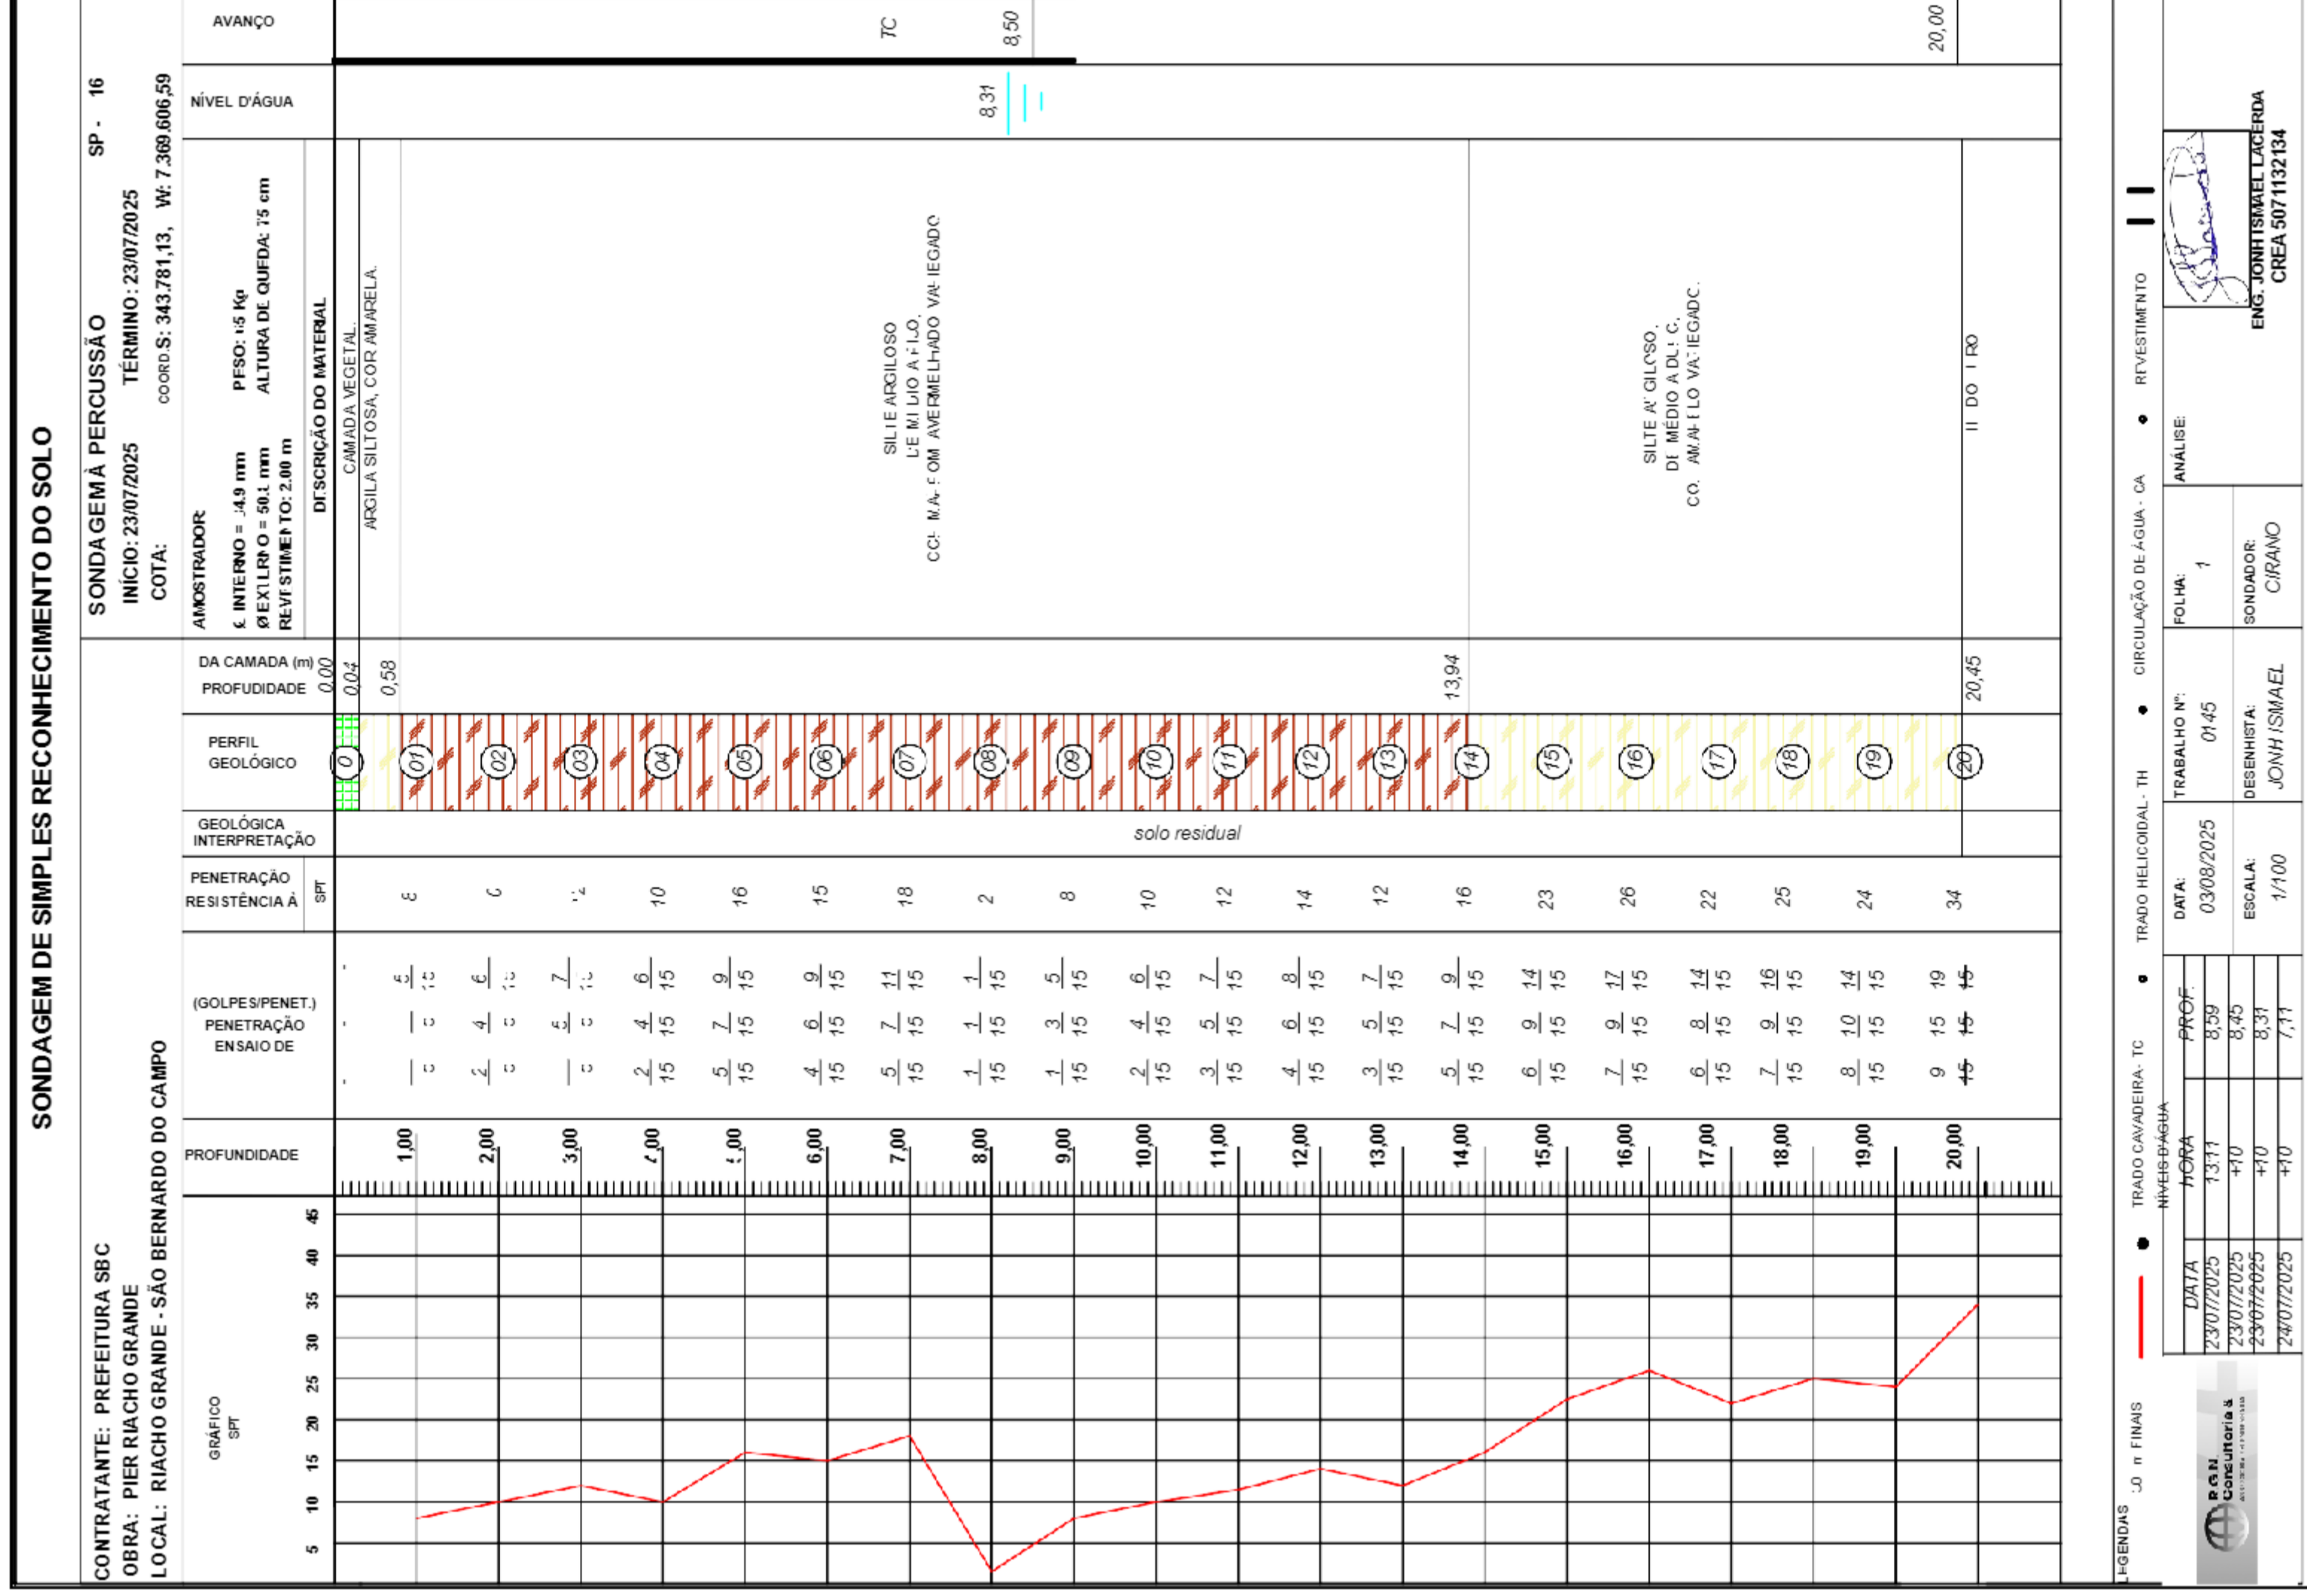

Original deste documento é eletrônico e foi assinado digitalmente por JURANDIR PRESTES DE OLIVEIRA JUNIOR. Para verificar a autenticidade desta cópia impressa, acesse o site <https://prodigi.saobernardo.sp.gov.br/conferencia> e informe o processo PC.000446/2026-60 e o código W452KL2N.

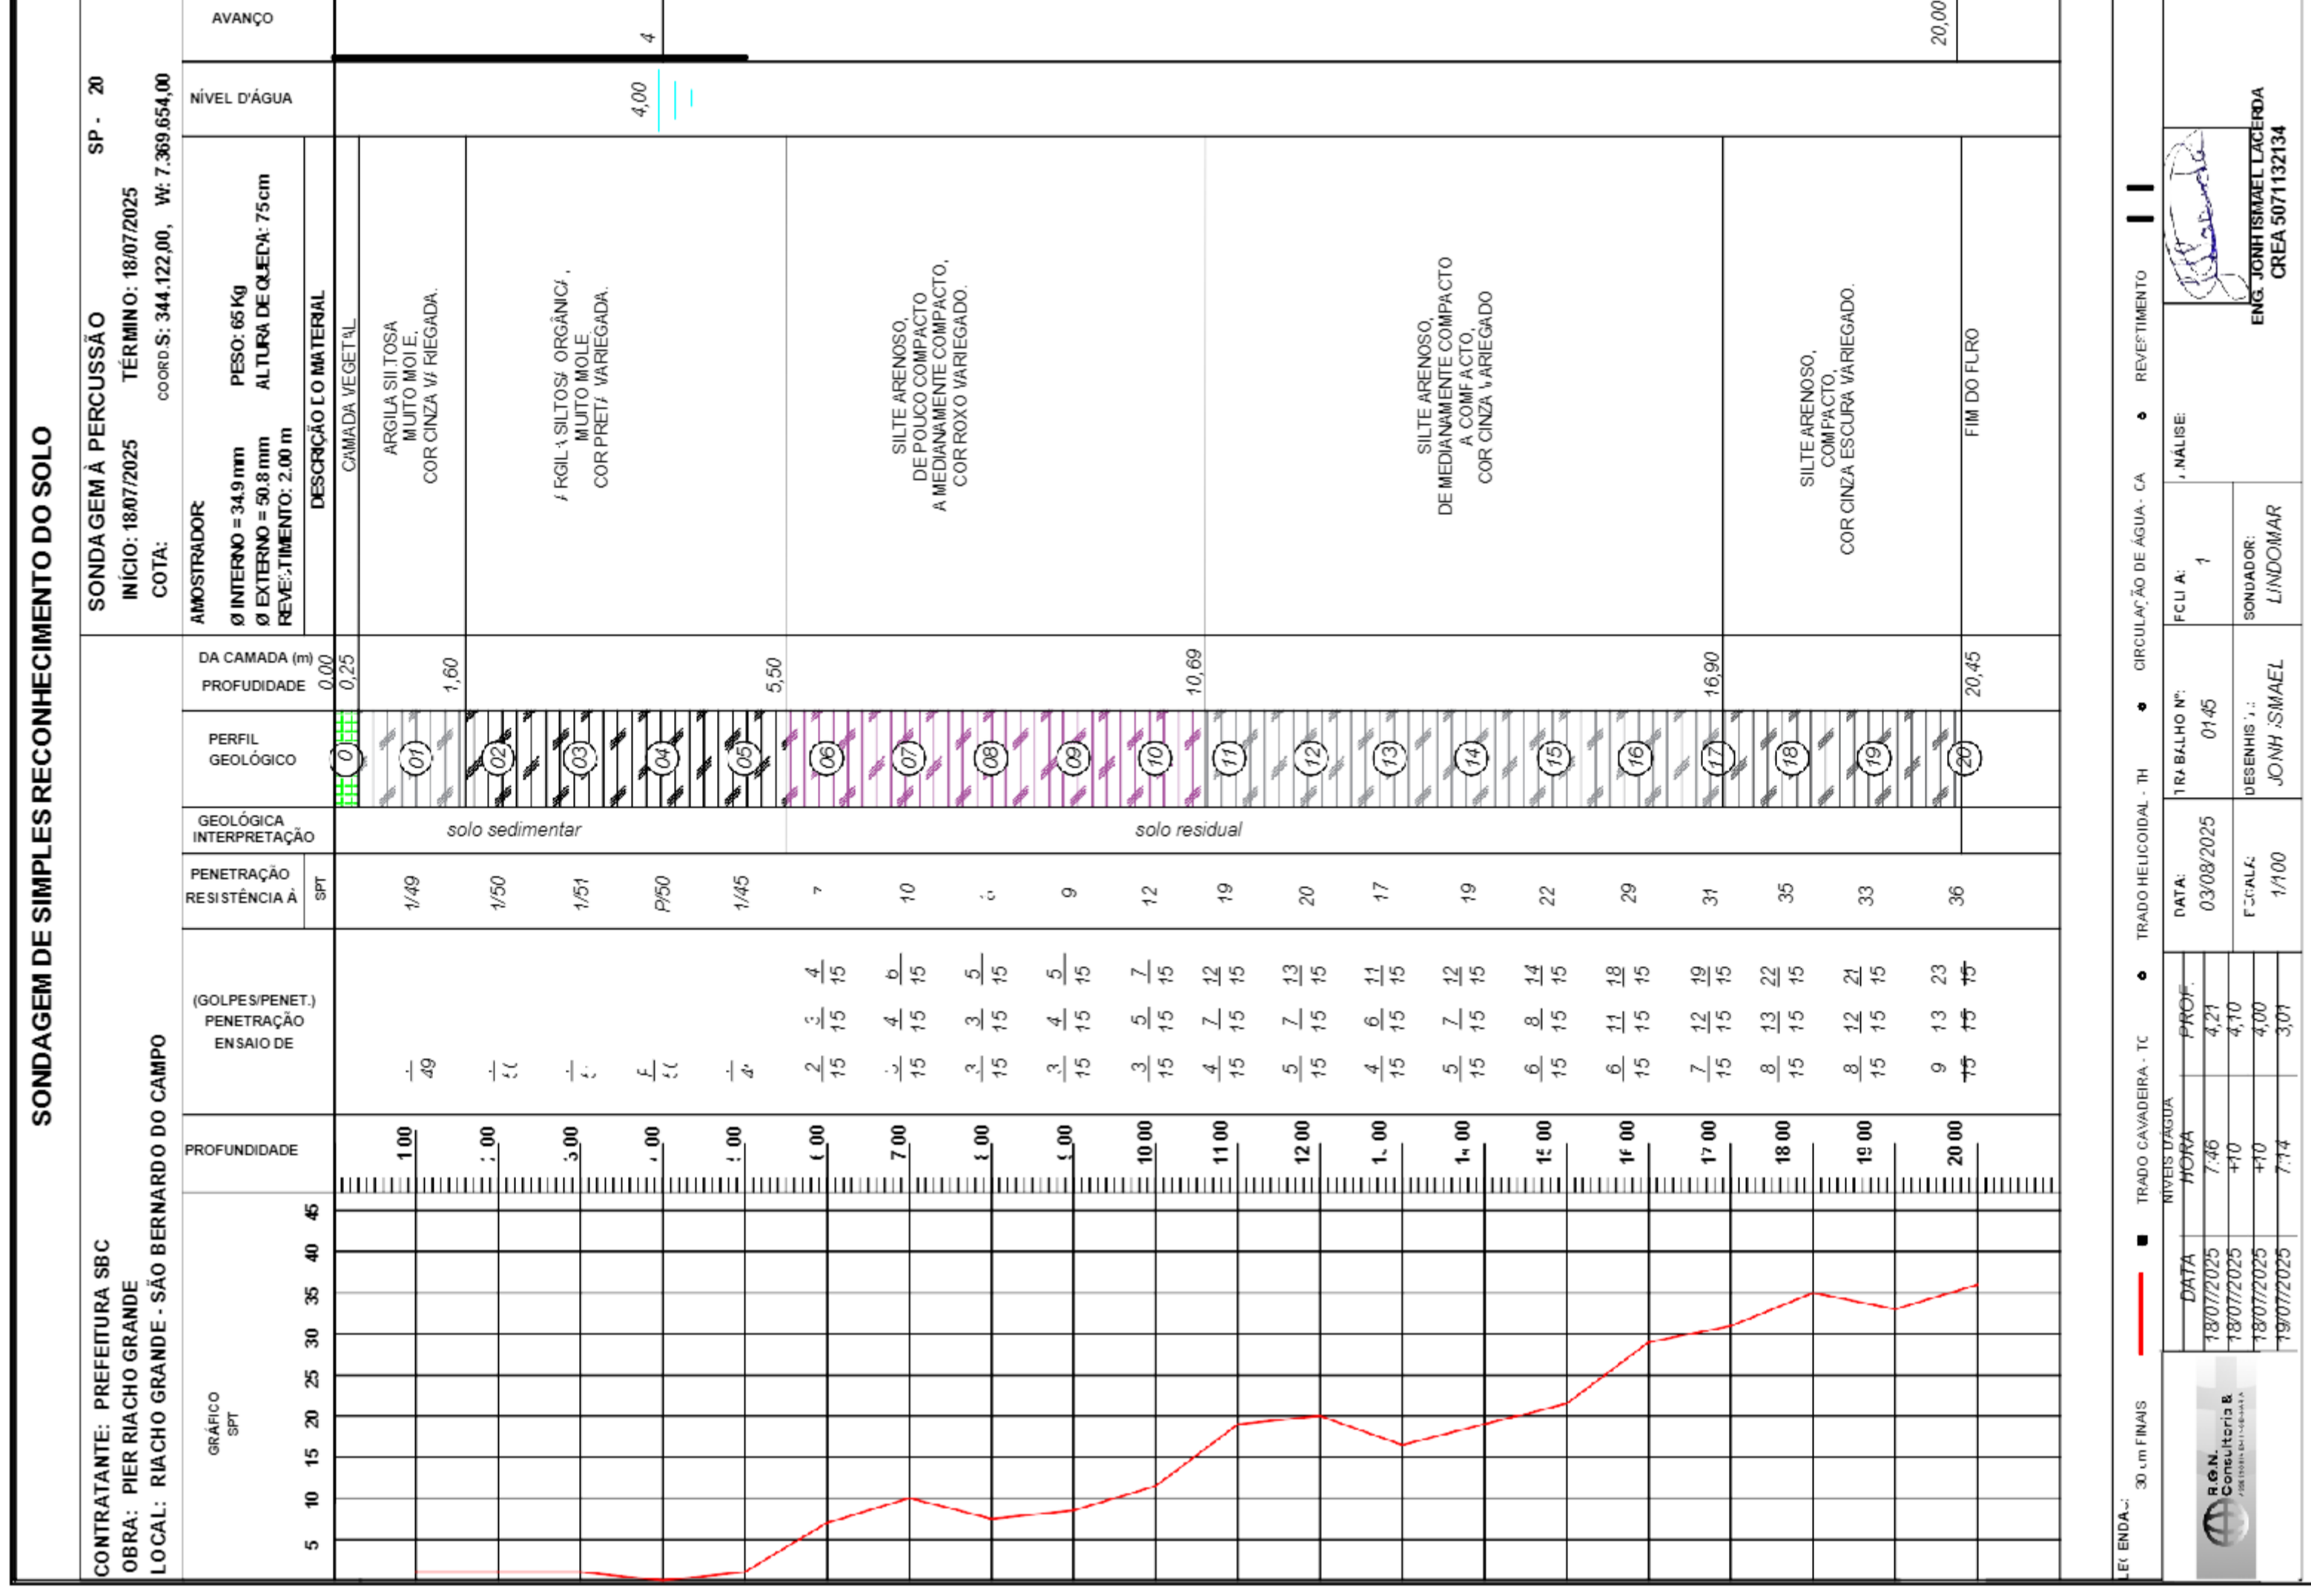

Original deste documento é eletrônico e foi assinado digitalmente por JURANDIR PRESTES DE OLIVEIRA JUNIOR. Para verificar a autenticidade desta cópia impressa, acesse o site <https://prodigi.saobernardo.sp.gov.br/conferencia> e informe o processo PC.000446/2026-60 e o código W452KL2N.

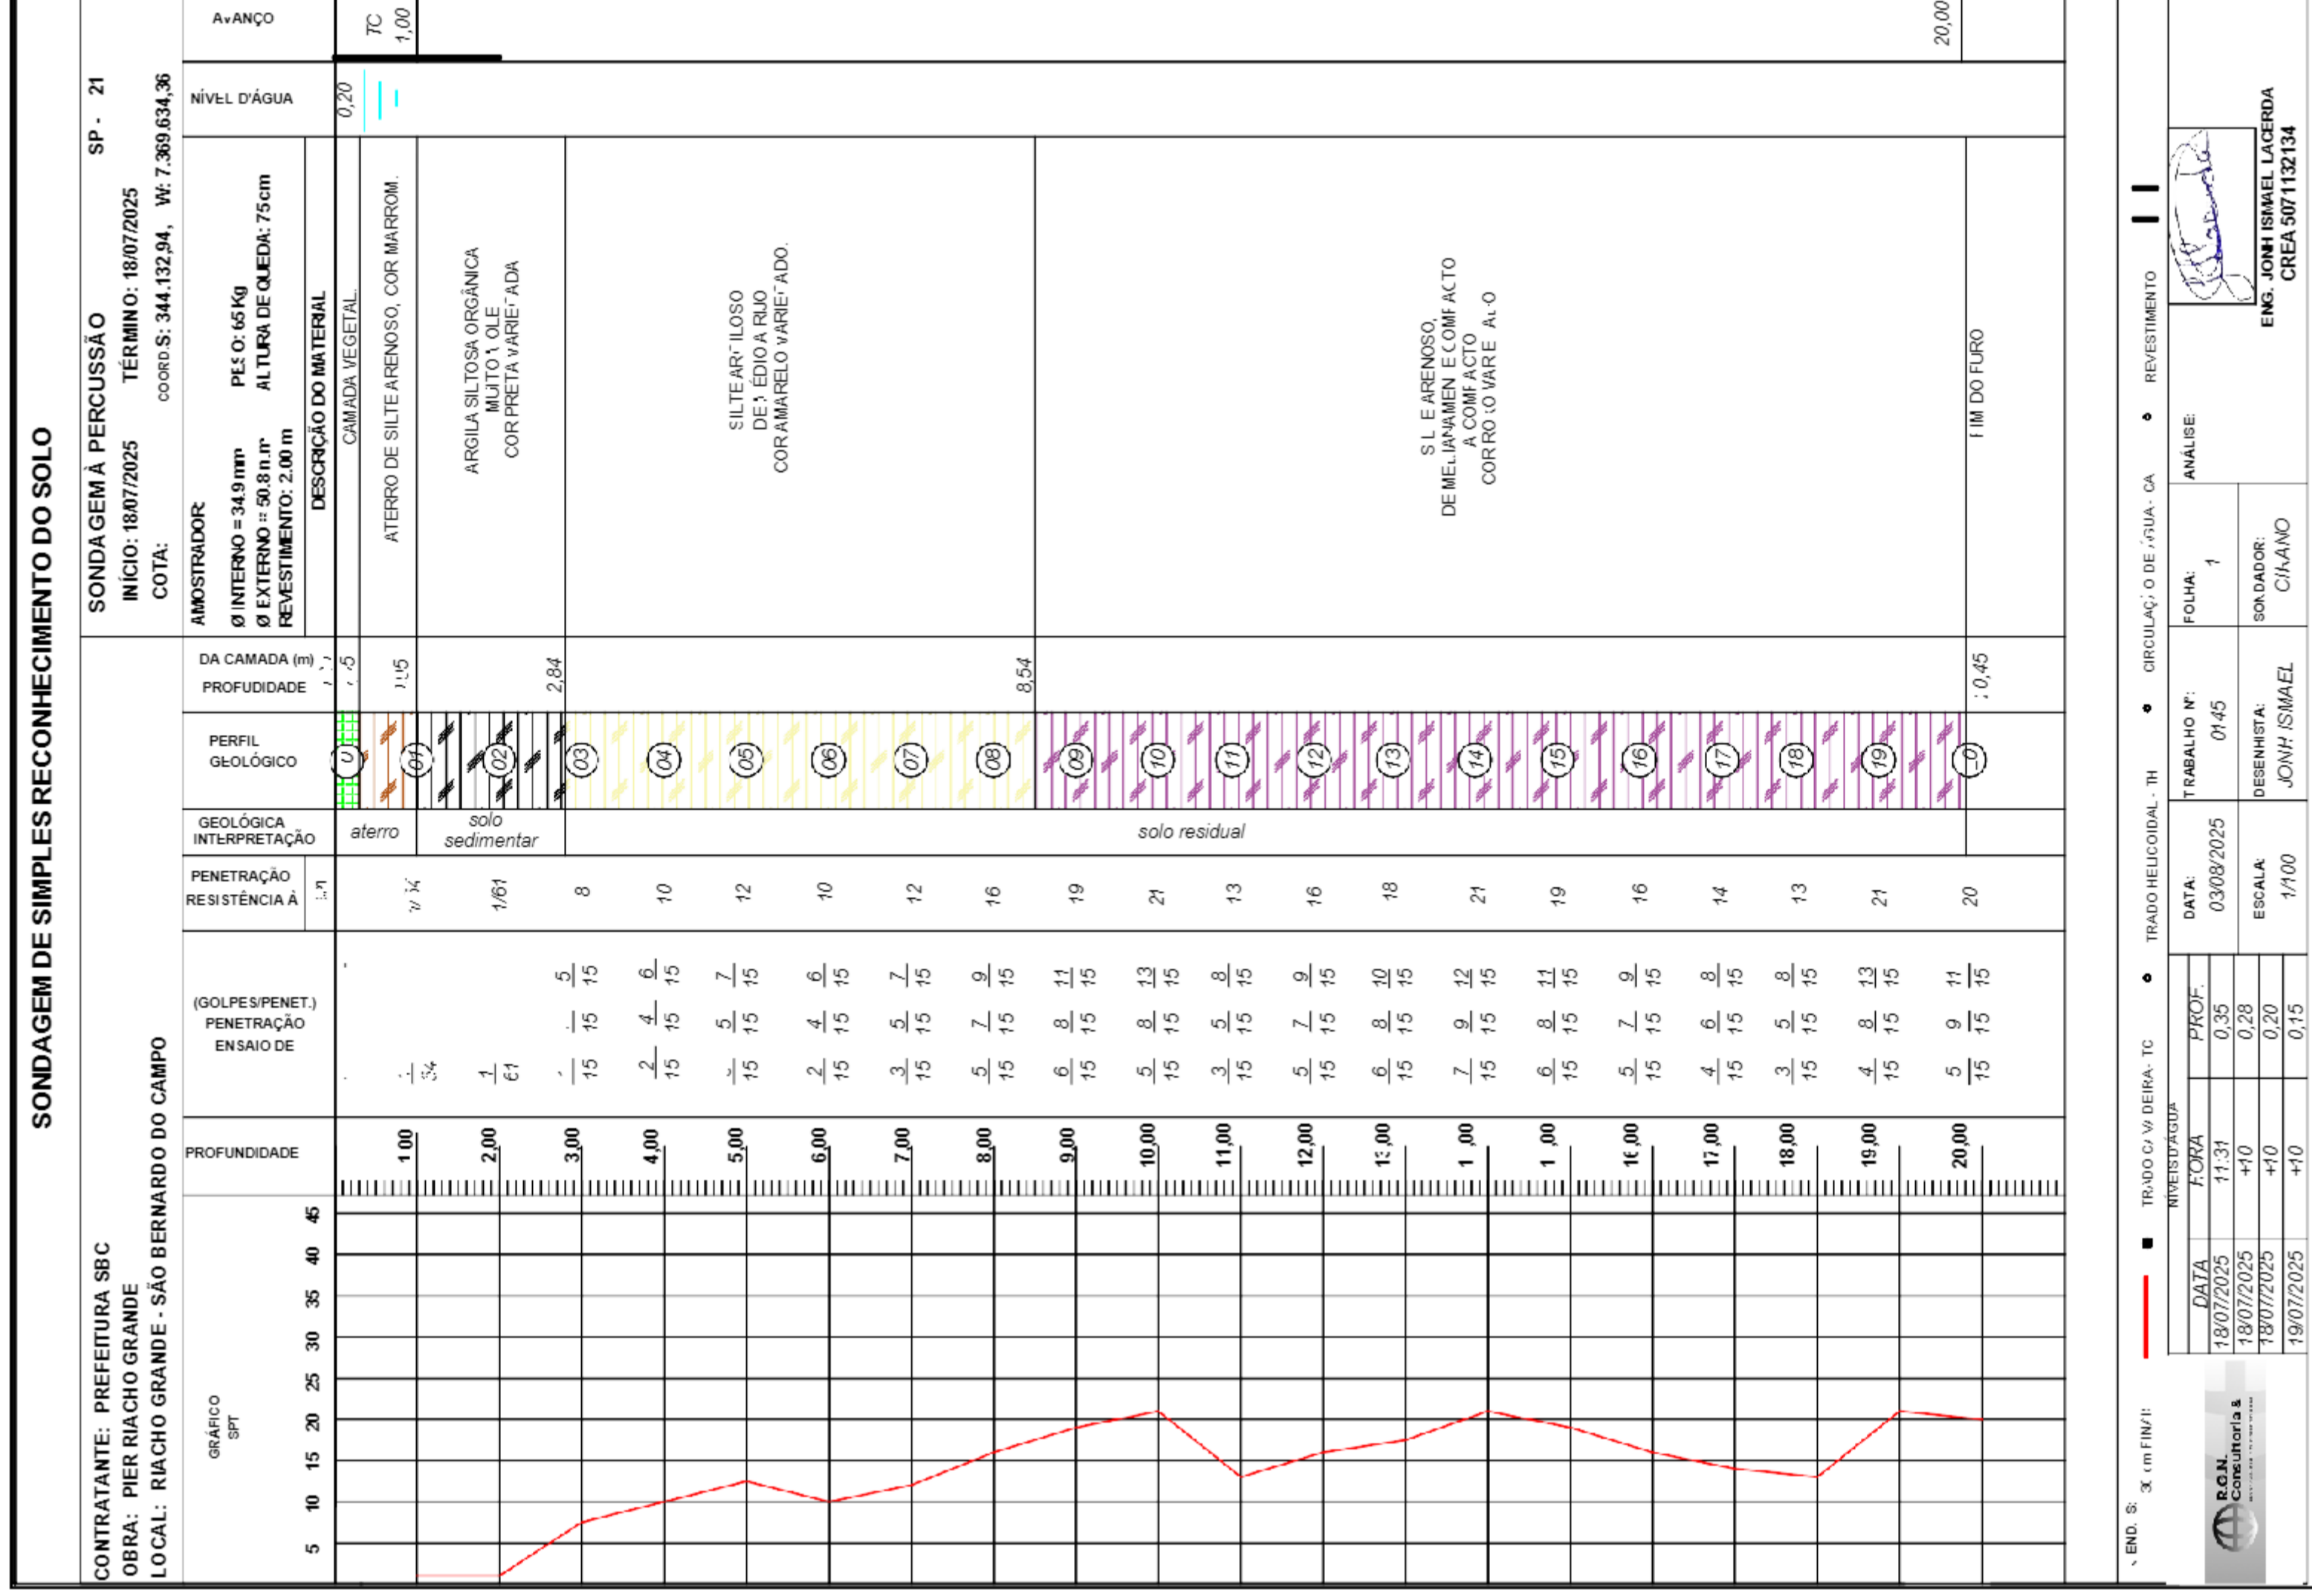


Original deste documento é eletrônico e foi assinado digitalmente por JURANDIR PRESTES DE OLIVEIRA JUNIOR. Para verificar a autenticidade desta cópia impressa, acesse o site <https://prodigi.saobernardo.sp.gov.br/conferencia> e informe o processo PC.000446/2026-60 e o código W452KL2N.

TABELA COTAS DE TOPO

P01	749,26
P02	748,56
P03	748,16
P04	748,54
P05	749,49
P06	748,22
P07	748,43
P08	749,35
P09	752,43
P10	745,32
P11	745,23
P12	745,83
P13	749,26
P14	749,49
P15	747,32
P16	749,35
P17	747,96
P18	748,54
P19	749,69
P20	749,42
P21	748,12

SÃO PAULO, 15 DE NOVEMBRO DE 2025.

REPRESA BILLINGS

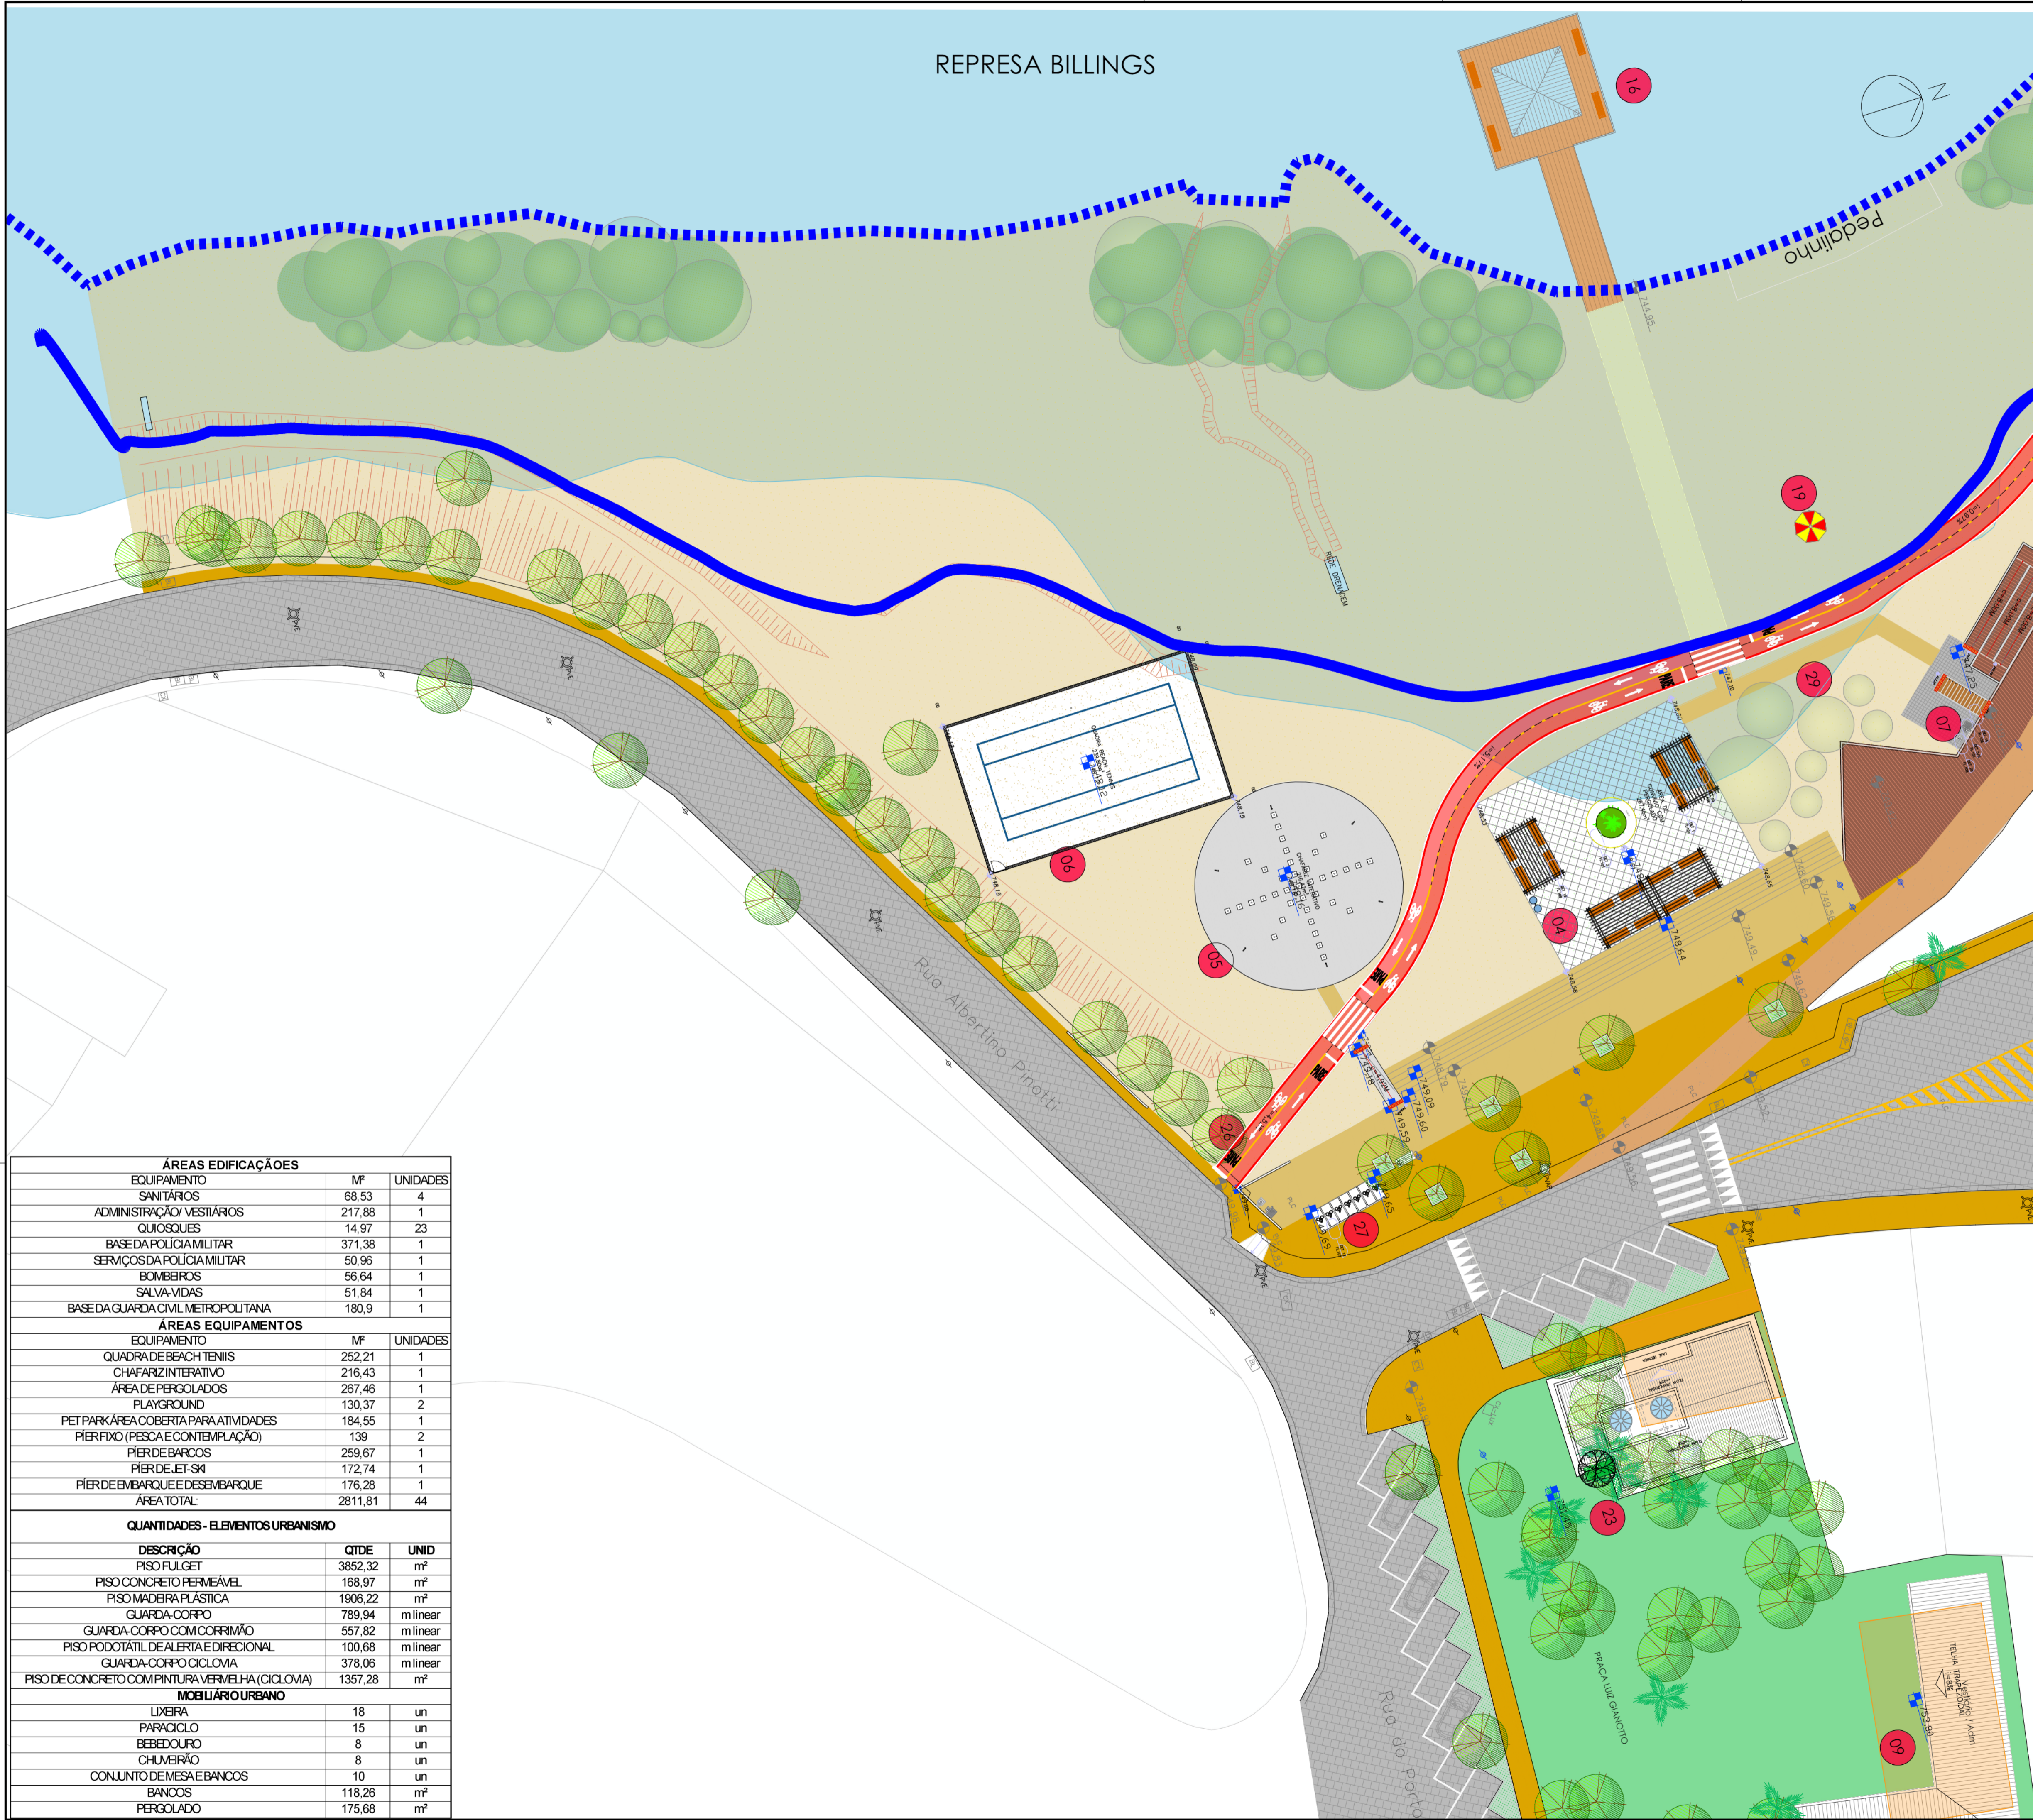

VER D.S. 11-037-00-00-05-URB-P8--002-R01

ÁREAS EDIFICAÇÕES		
EQUIPAMENTO	M²	UNIDADES
SANITÁRIOS	68,53	4
ADMINISTRAÇÃO/ VESTIÁRIOS	217,88	1
QUIOSQUES	14,97	23
BASE DA POLÍCIA MILITAR	371,38	1
SERVIÇOS DA POLÍCIA MILITAR	50,96	1
BOMBEIROS	56,64	1
SALVA-VIDAS	51,84	1
BASE DA GUARDA CIVIL METROPOLITANA	180,9	1
ÁREAS EQUIPAMENTOS		
EQUIPAMENTO	M²	UNIDADES
QUADRA DE BEACH TENNIS	252,21	1
CHAFARIZ INTERATIVO	216,43	1
ÁREA DE PERGOLADOS	267,46	1
PLAYGROUND	130,37	2
PET PARK/ÁREA COBERTA PARA ATIVIDADES	184,55	1
PIER FIXO (PESCA E CONTEMPLAÇÃO)	139	2
PIER DE BARCOS	259,67	1
PIER DE JET-SKI	172,74	1
PIER DE EMBARQUE E DESEMBARQUE	176,28	1
ÁREA TOTAL	2811,81	44
QUANTIDADES - ELEMENTOS URBANISMO		
DESCRIÇÃO	QTDE	UNID
PISO FULGET	3852,32	m²
PISO CONCRETO PERMEÁVEL	168,97	m²
PISO MADEIRA PLÁSTICA	1906,22	m²
GUARDA-CORPO	789,94	m linear
GUARDA-CORPO COM CORRIMAÇÃO	557,82	m linear
PISO PODOTÁTIL DE ALERTA E DIRECIONAL	100,68	m linear
GUARDA-CORPO CICLOVIA	378,06	m linear
PISO DE CONCRETO COM PINTURA VERMELHA (CICLOVIA)	1357,28	m²
MOBILIÁRIO URBANO		
LIXEIRA	18	un
PARACICLO	15	un
BEBEDOURO	8	un
CHUVEIRÃO	8	un
CONJUNTO DE MESA E BANCOS	10	un
BANCOS	118,26	m²
PERGOLADO	175,68	m²

NOTAS

LEGENDA

- PET-PARK
- ESPAÇO COBERTO PARA ATIVIDADES
- PLAYGROUND
- ÁREA DE CONVÍVIO COM PERGOLADO
- CHAFARIZ INTERATIVO
- QUADRA BEACH TENNIS
- CHUVEIRÃO E PONTO DE HIDRATAÇÃO
- EDIFICAÇÃO DE APOIO - SANITÁRIOS
- EDIFICAÇÃO DE APOIO - ADMINISTRATIVO E GUARDA DE MATERIAS
- QUIOSQUES EXISTENTES
- QUIOSQUES NOVOS
- PIER LANCHA
- PIER JET-SKI
- PIER EMBARQUE E DESEMBARQUE
- PIER DE PESCA
- PIER DE CONVÍVIO
- RESTAURANTE FLUTUANTE
- COMPLEXO SALVA VIDAS - ÁREA 01
- CADERNOS SALVA VIDAS
- COMPLEXO SALVA VIDAS - ÁREA 04
- COMPLEXO SALVA VIDAS - ÁREA 03
- CARTANHA
- POSTO DE ATENDIMENTO AO VISITANTE
- ESTACIONAMENTO
- CENTRAL DE TRAGEM DE RESÍDUOS
- CICLOVIA
- PARACICLO
- RAMPA DE ACESSO EMBARCAÇÕES
- PISO ACESÍVEL
- ÁREA DE EMBARQUE E DESEMBARQUE CARRIO APP

LEGENDA SIMBOLOGIA

- DELIMITAÇÃO ÁREA DE INTERVENÇÃO
- DELIMITAÇÃO ÁREA ALAGÁVEL - COTA 7,47,00
- VEGETAÇÃO EXISTENTE
- VEGETAÇÃO A IMPLANTAR
- ÁRVORES E PALMEIRAS A SUBSTITUIR
- POSTES A PERMANECER
- POSTES A REALOCAR/REMOVER
- COTAS
- COORDENADAS GEODÉSICAS
- COTA DE NÍVEL RELATIVA

LEGENDA HACHURAS

- GRAMA
- BIOVALETA
- CANTIEIRO DE CHUVA
- ASFALTO - EXISTENTE
- CICLOVIA - PISO DE CONCRETO PERMEÁVEL
- PIER FULGET

LEGENDA

- COTA DE NÍVEL PLANTA (EXISTENTES)
- COTA DE NÍVEL PLANTA (PROJETO)

ESPECIFICAÇÃO DE MATERIAS DE PISO

INDICAÇÃO DE DETALHES

LEGENDA

- COTA DE NÍVEL PLANTA (EXISTENTES)
- COTA DE NÍVEL PLANTA (PROJETO)

ESPECIFICAÇÃO DE MATERIAS DE PISO

INDICAÇÃO DE DETALHES

PROJETO BÁSICO

Folha n.º 001 / 005

TÍTULO: IMPLANTAÇÃO

EMPREEN: PRAINHA

LOCAL: RUA AMAZONAS, SIN

BARRIO: RIACHO GRANDE

PROP.: MUNICÍPIO DE SÃO BERNARDO DO CAMPO

ASSUNTO: PLANTA DE URBANISMO

ESCALA NOMINAL: 1:250

DATA: NOV/2025

SITUAÇÃO (sem escala):

PROP: MUNICÍPIO DE SÃO BERNARDO DO CAMPO

SECRETARIA DE HABITAÇÃO

RESPONSÁVEL: RUI FERRARI RAMOS

Nome: Rui Cristiano Ferrari Ramos

Matrícula: 55.831/28.989-152-3/SP-SP

CPNJ: 07.290.890/00-00

Assinatura: [Assinatura]

AUTOR DO PROJETO: [Assinatura]
























































Nº PREDIAL

LARGURA DO PASSEIO

LEGENDA

ALVARÁ

EXPEDIDO

ASS.

ÁREAS (em m²): Aprox. 682 m²




































Página: 20

REPRESA BILLINGS

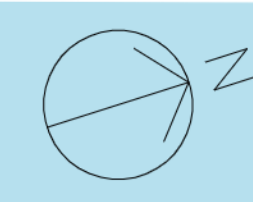

VER DES. 11-037-00-00 - DS-URB-PB -001-R01

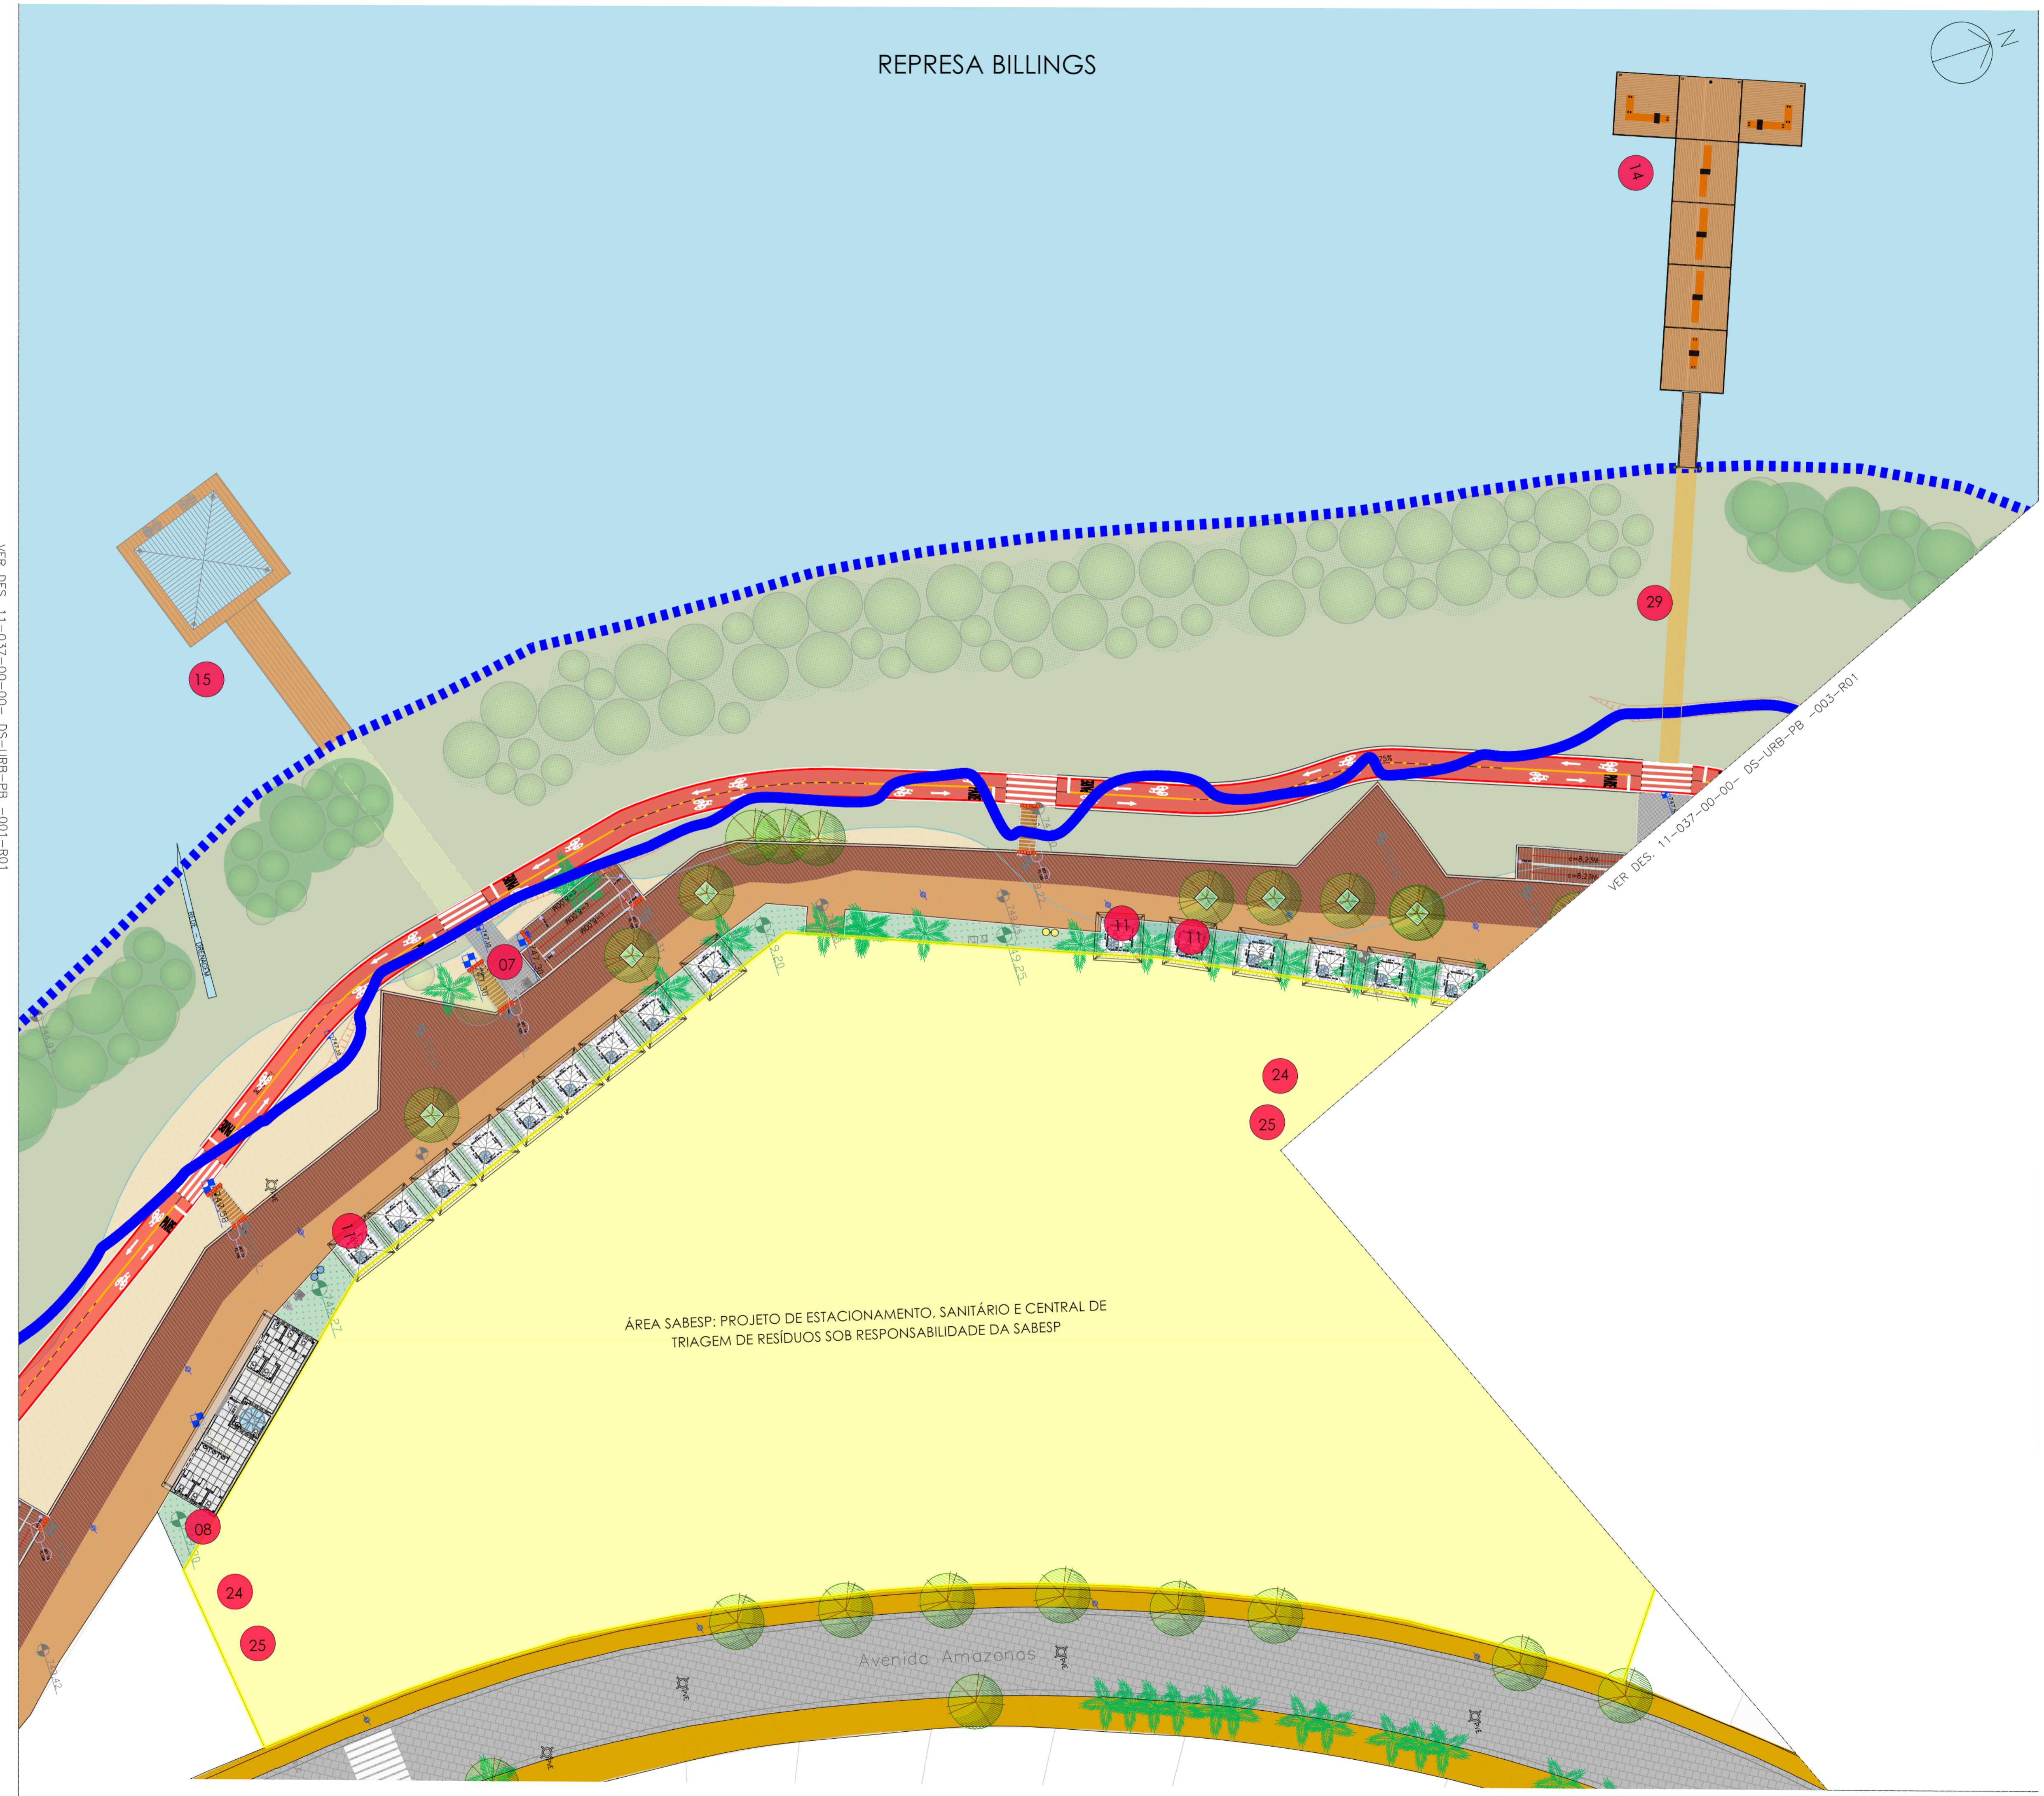

VER DES. 11-037-00-00 - DS-URB-PB -003-R01

NOTAS

LEGENDA	LEGENDA SIMBOLÓGICA
● PET-PARK	--- DELIMITAÇÃO ÁREA DE INTERVENÇÃO
● ESPAÇO COBERTO PARA ATIVIDADES	--- DELIMITAÇÃO ÁREA ALAGÁVEL - COTA 7,47,00
● PLAYGROUND	● VEGETAÇÃO EXISTENTE
● ÁREA DE CONVÍVIO COM PERGOLADO	● ARBÓREOS E PALMEIRAS A SUBSTITUIR
● CHAFARIZ INTERATIVO	● POSTES A PERMANECER
● QUADRA BEACH TENNIS	● POSTES A REALOCAR/REMOVER
● CHUVEIRO E PONTO DE HIDRATAÇÃO	--- COTAS
● EDIFICAÇÃO DE APOIO - SANITÁRIOS	--- COORDENADAS GEODÉSICAS
● EDIFICAÇÃO DE APOIO - ADMINISTRATIVO E GUARDA DE MATERIAS	● COTA DE NÍVEL RELATIVA
● QUIOSQUES EXISTENTES	
● QUIOSQUES NOVOS	
● PIER LANCHA	
● PIER JET SKI	
● PIER EMBARQUE E DESEMBARQUE	
● PIER DE PESCA	
● PIER DE CONVÍVIO	
● RESTAURANTE FLUTUANTE	
● COMPLEXO SALVA VIDAS - ÁREA 01	
● CADERÕES SALVA VIDAS	
● COMPLEXO SALVA VIDAS - ÁREA 04	
● COMPLEXO SALVA VIDAS - ÁREA 03	
● CAPTANIA	
● POSTO DE ATENDIMENTO AO VISITANTE	
● ESTACIONAMENTO	
● CENTRAL DE TRIAGEM DE RESÍDUOS	
● CICLOVIA	
● PARQUEIO	
● RAMPA DE ACESSO EMBARCAÇÕES	
● PISO ACESÍVEL	
● ÁREA DE EMBARQUE E DESEMBARQUE CARRO APP	

LEGENDA

●	COTA DE NÍVEL PLANTA (EXISTENTES)
●	COTA DE NÍVEL PLANTA (PROJETO)
ESPECIFICAÇÃO DE MATERIAS DE PISO	
●	INDICAÇÃO DE DETALHES

<p>PROJETO BÁSICO</p> <p>Folha n.º 002 / 005</p> <p>proc. _____</p> <p>rs. _____</p> <p>rss. _____</p>	
<p>TÍTULO: IMPLANTAÇÃO</p> <p>EMPREEND: PRAÍNSHA</p> <p>LOCAL: RUA AMAZONAS, SIN</p> <p>BAIRRO: RIACHO GRANDE</p> <p>PROP: MUNICÍPIO DE SÃO BERNARDO DO CAMPO</p>	
<p>LEGISLAÇÃO:</p> <p>Plano Diretor - LM 61642/11 e LM 6238/12</p> <p>Parâmetros: Uso e Ocupação do Solo - LM 6 222/2012</p>	<p>ASSUNTO: PLANTA DE URBANISMO</p> <p>ESCALA NOMINAL: 1:250</p> <p>DATA: NOV/2025</p>
<p>SITUAÇÃO (sem escala)</p> <p>RESPONSÁVEL PELA IMPLANTAÇÃO: MUNICÍPIO DE SÃO BERNARDO DO CAMPO</p> <p>SECRETARIA DE HABITAÇÃO</p> <p>Nome: Ruth Cristina Ferreira Ramos</p> <p>Matrícula: 55 831/28.989-152-3/ SSP-SP</p> <p>CPF: 279.28.818-03</p> <p>Assinatura: _____</p>	<p>PROP: MUNICÍPIO DE SÃO BERNARDO DO CAMPO</p> <p>SECRETARIA DE HABITAÇÃO</p> <p>Nome: Ruth Cristina Ferreira Ramos</p> <p>Matrícula: 55 831/28.989-152-3/ SSP-SP</p> <p>CPF: 279.28.818-03</p> <p>Assinatura: _____</p>
<p>ÁREAS (em m²)</p> <p>Extensão: Aprox. 682 m²</p>	<p>AUTOR DO PROJETO: _____</p> <p>Nome: _____</p> <p>Assinatura: _____</p> <p>RESP. TÉCNICO: _____</p> <p>Nome: Luiz Fernando de Oliveira Bonfatti</p> <p>Assinatura: _____</p>
<p>Nº PREDIAL</p> <p>LARGURA DO PASSEIO</p> <p>LEGENDA</p> <p>ALVARÁ</p> <p>EXPEDIDO</p> <p>ASS. _____</p>	<p>Assinatura: _____</p> <p>Assinatura: _____</p> <p>Assinatura: _____</p>