



ESTACA: 1+00,00
ESC.: 1:100

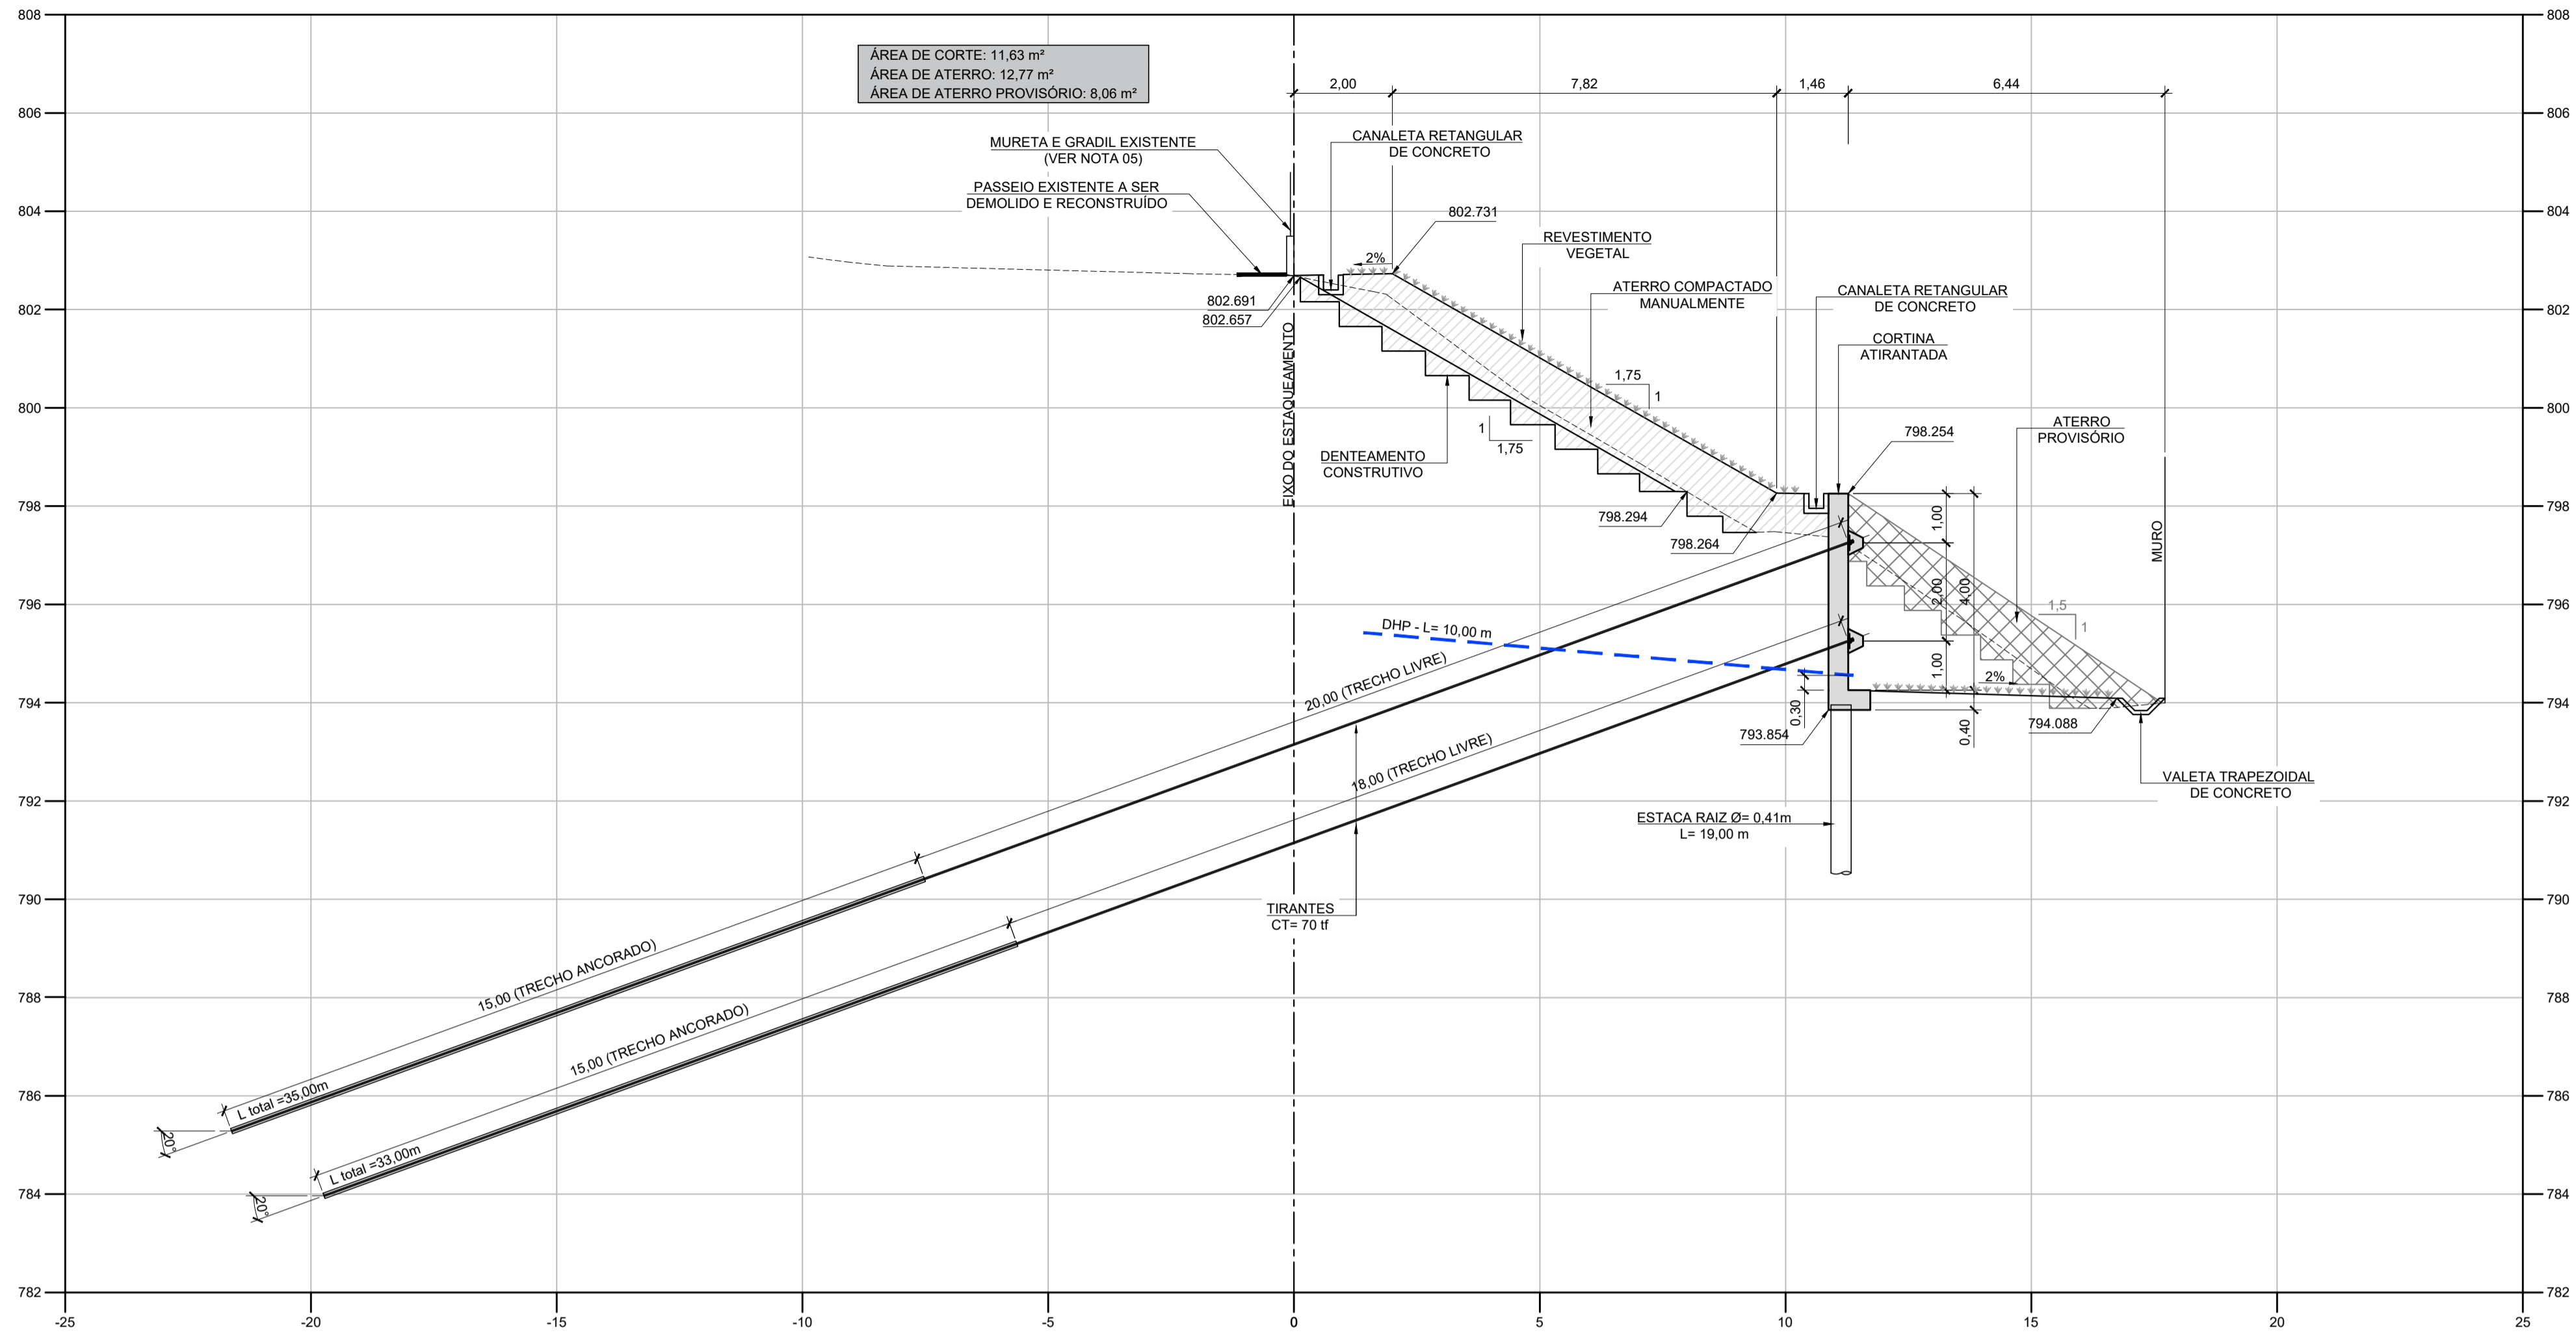

ESTACA: 1+10,00
ESC.: 1:100

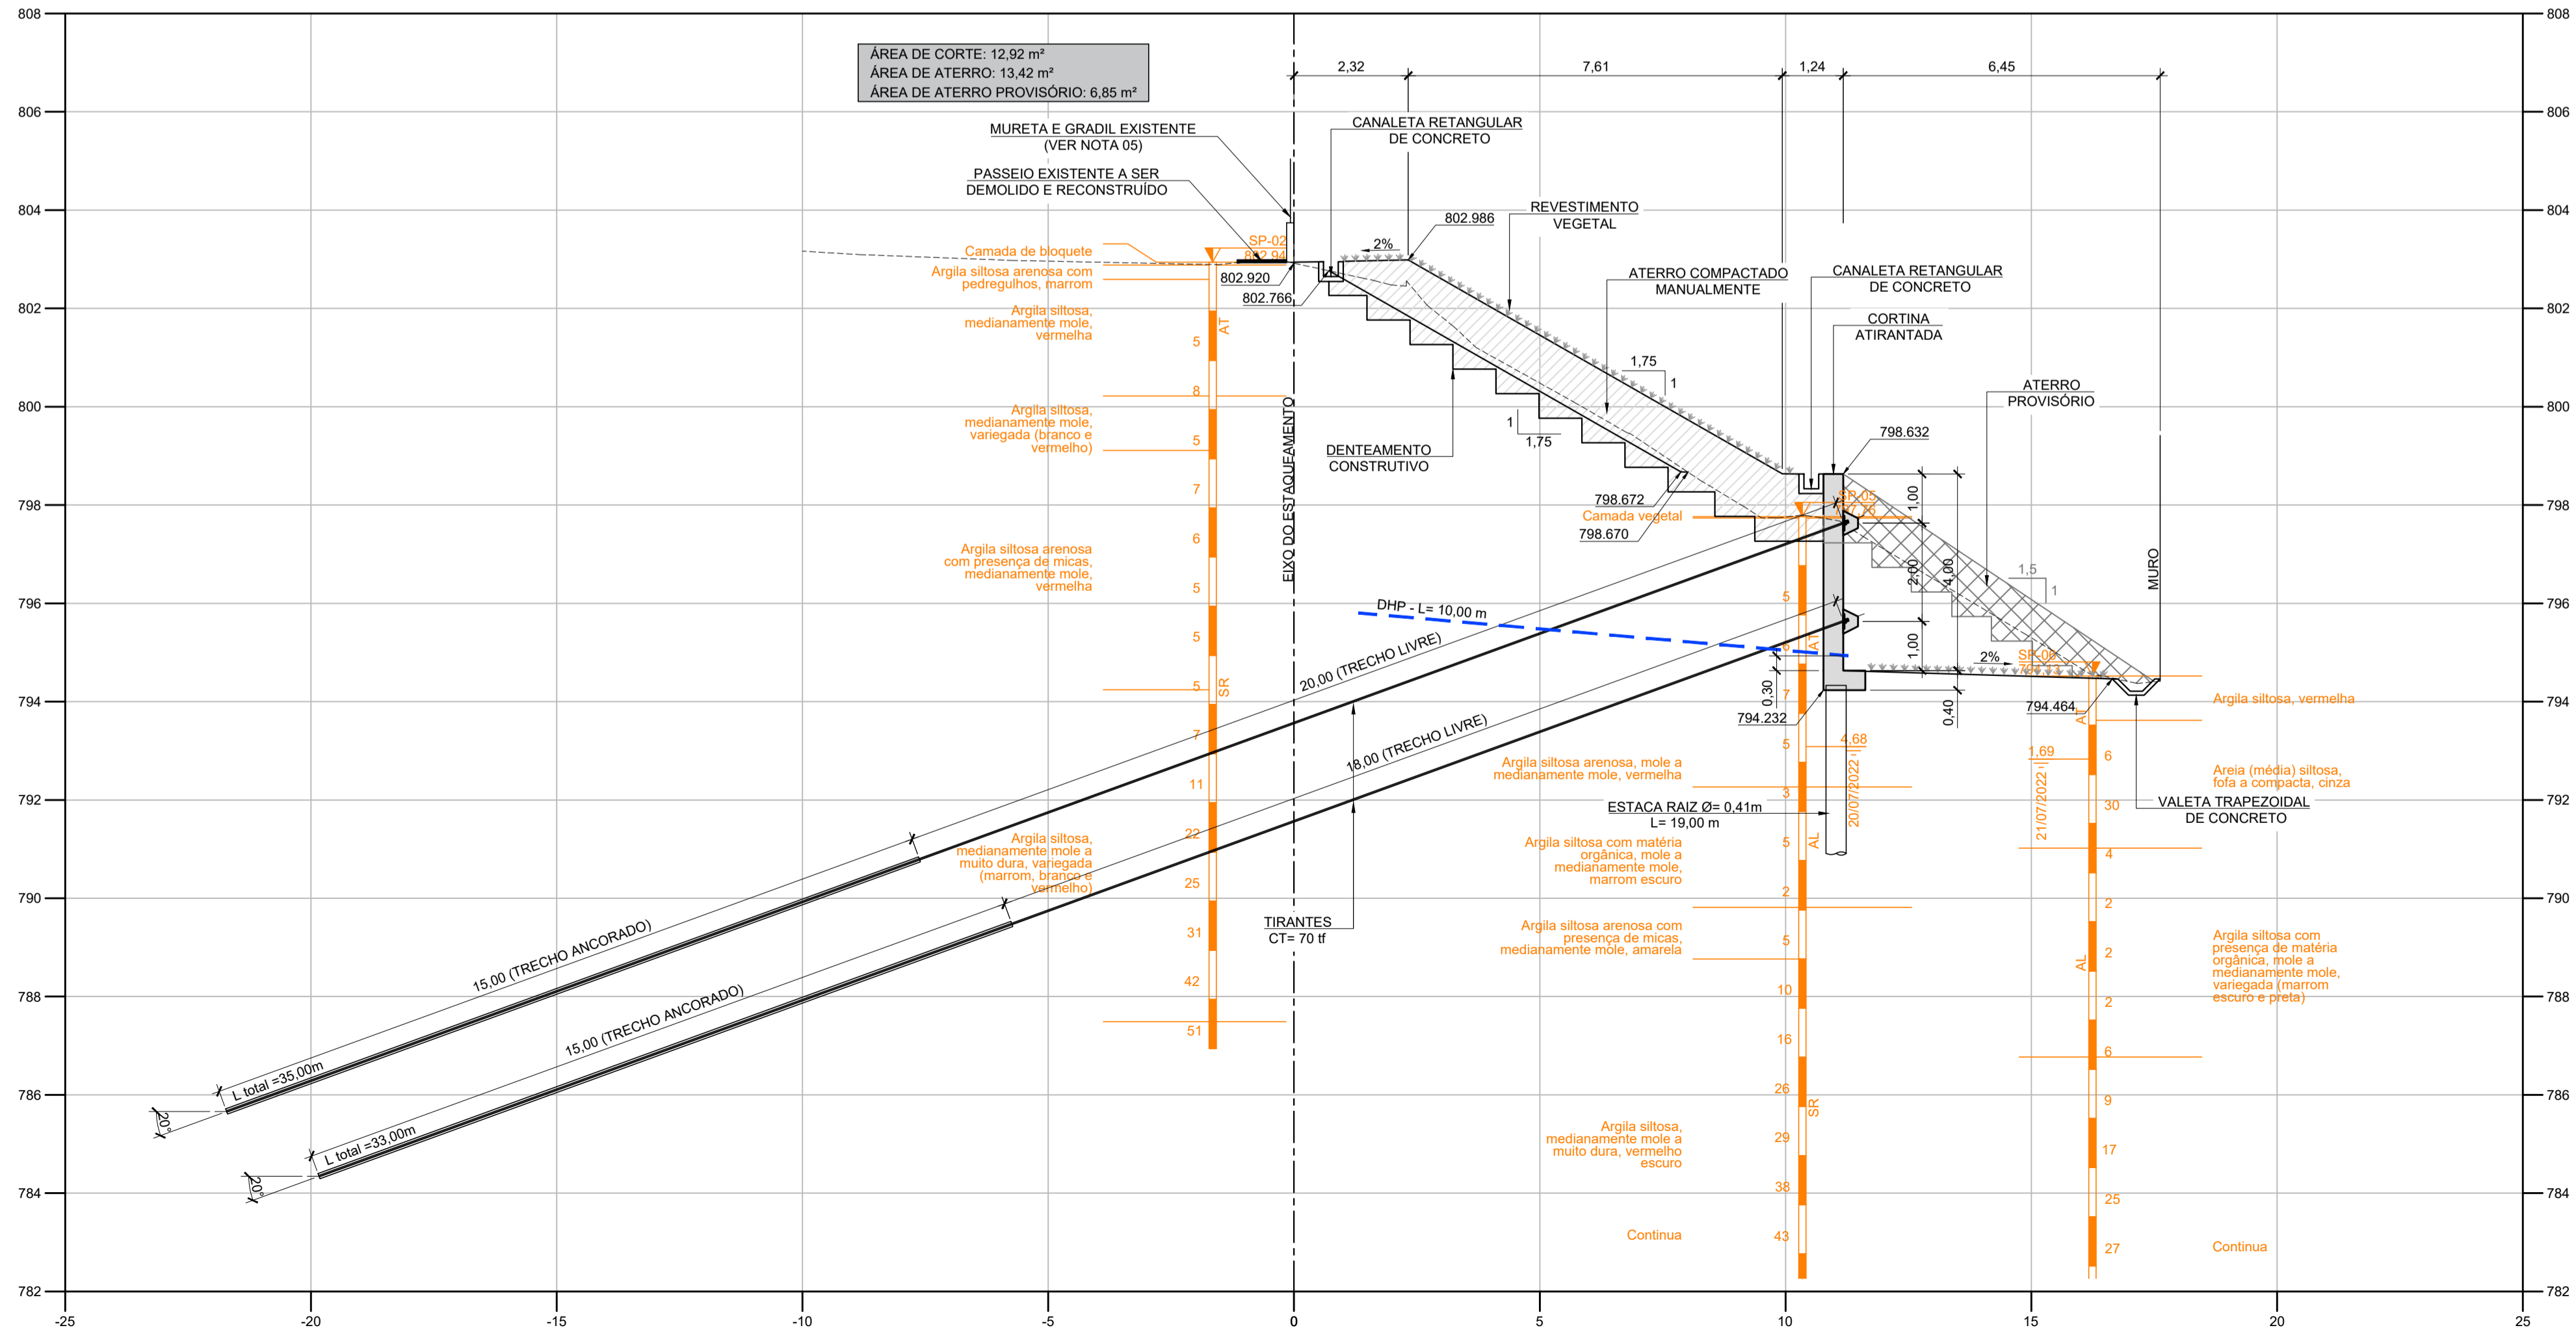

NOTAS:

1. MEDIDAS EM METROS, EXCETO ONDE INDICADO.
2. COTAS DE NÍVEL E COORDENADAS EM METROS.
3. VERIFICAR MEDIDAS E COTAS NO LOCAL.
4. VER NOTAS GERAIS NO DESENHO HE.22.001-DE-PE-GT-TALUDE JARDIM NORDESTE-001.
5. SE DURANTE A EXECUÇÃO DAS OBRAS OCORREREM DANOS NA MURETA E NO GRADIL JUNTO A CRISTA DO TERRAPLENO ESTES DEVERÃO SER REPARADOS E/OU RECONSTRUIDOS CONFORME O EXISTENTE.

C	OBJETO	EMIT.	APROV.	DATA	CÓDIGO	OBJETO
A						
Nº						
REVISÕES		DOC. DE REFERÊNCIA				
<p>OBJETO: ESTABILIZAÇÃO DE TERRAPLENO ENCOSTA JARDIM NORDESTE PROJETO EXECUTIVO SEÇÕES TRANSVERSAIS - (PARTE 2/5)</p> <p>DESENHO Nº: HE.22.001-DE-PE-GT-TALUDE JARDIM NORDESTE-004_R0 REV: 0</p> <p>RES. TÉCNICO: JOSE EDUARDO F. LEITE - CREA Nº 6005186-SP</p> <p>ENDEREÇO DA OBRA: AV. ALBERTO JAFET Nº 556, RESIDENCIAL JD. NORDESTE BAIRRO VILA NOGUEIRA, DIADEMA-SP</p>						
<p>ESTAB. FUND. E DE PROPRIEDADE DA P.M.D., SEU CONTEÚDO NÃO PODE SER COPIADO OU REVELADO A TERCEIROS SEM AUTORIZAÇÃO DO ORGÃO COMPETENTE</p>						DES. Nº: 004
<p>DATA: 07/10/2022</p>						DES.: ATHOS
<p>ESC.: 1:100</p>						
<p>PMD PREFEITURA DO MUNICÍPIO DE DIADEMA SECRETARIA DE HABITAÇÃO E DESENVOLVIMENTO URBANO</p>						